
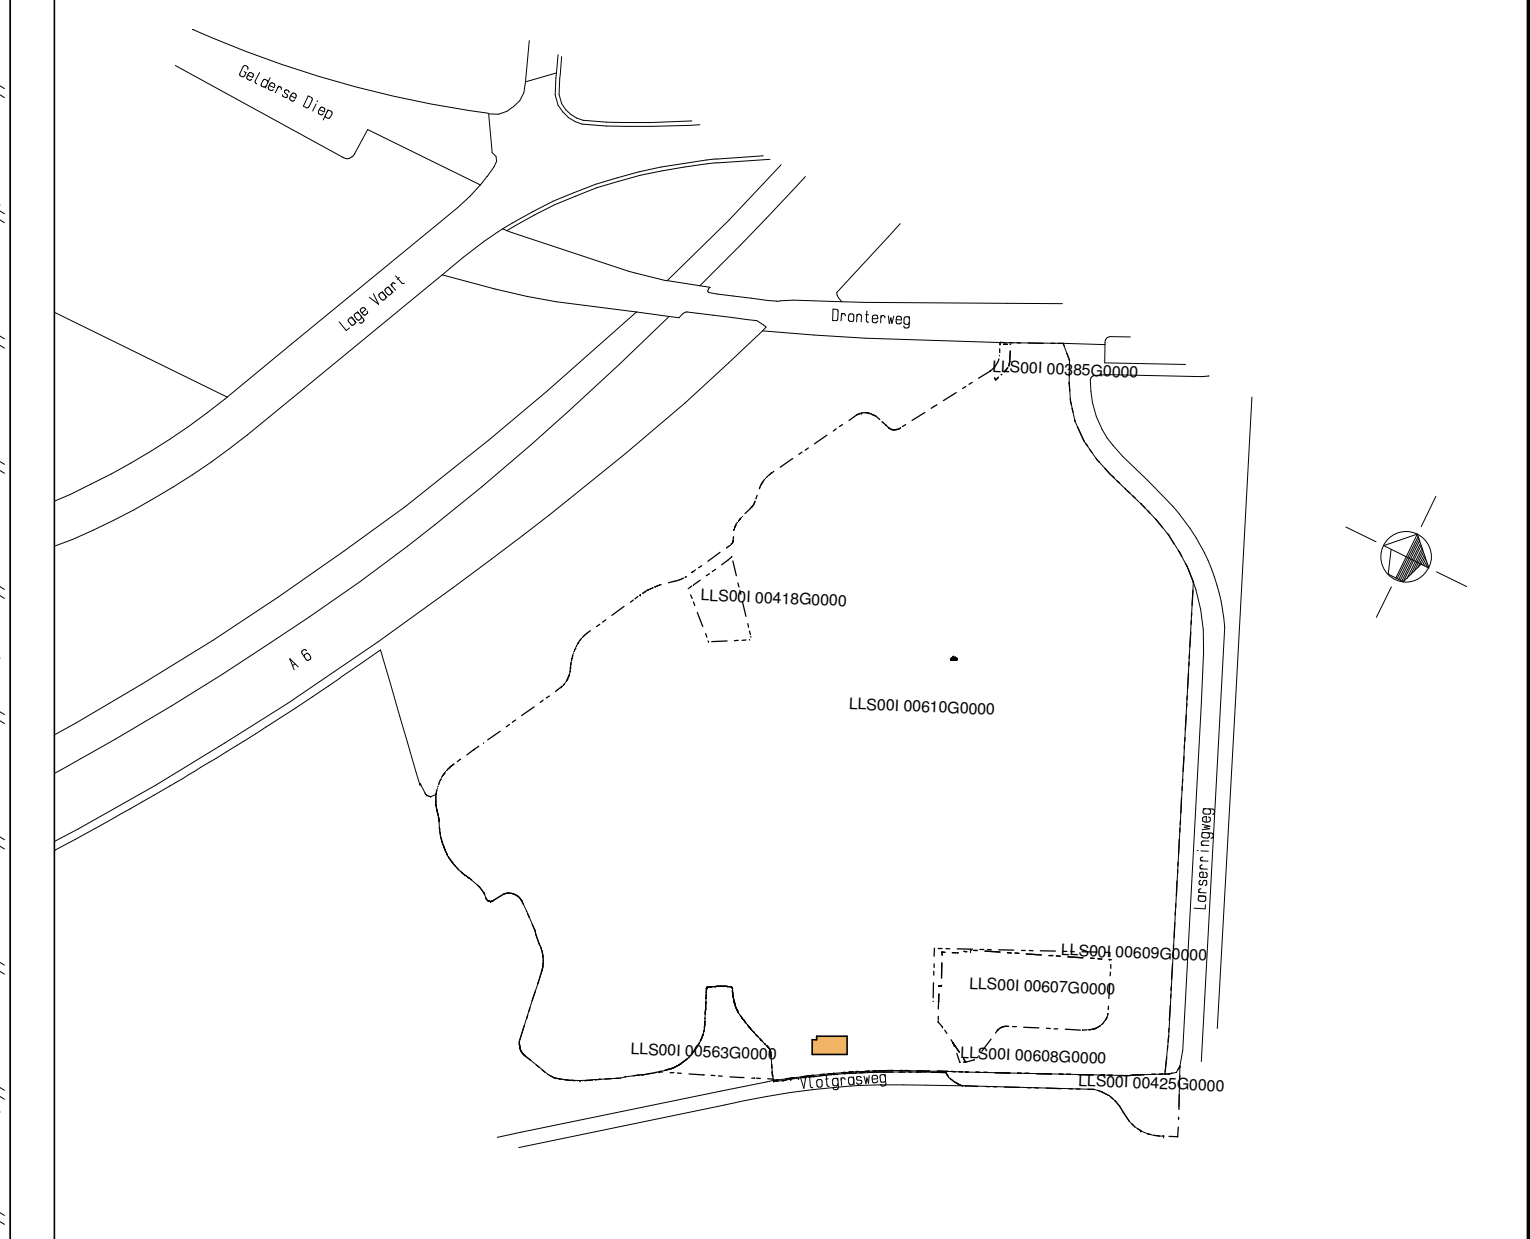
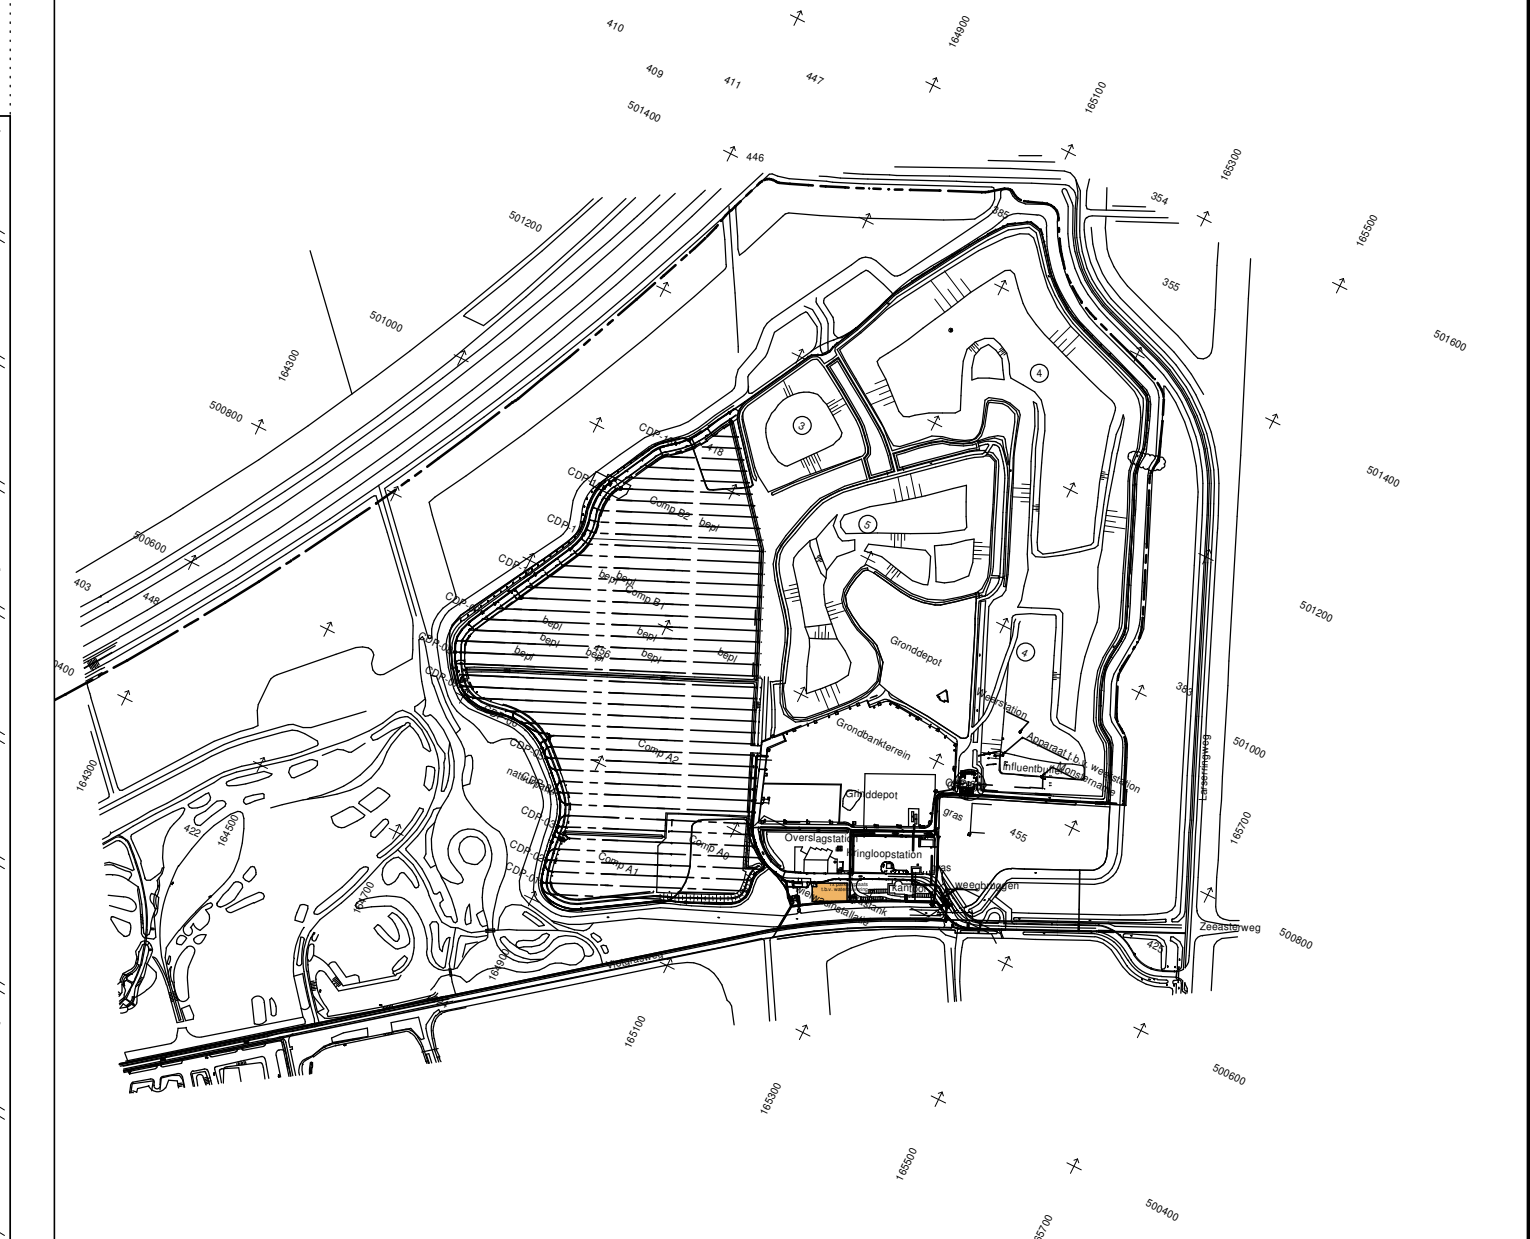
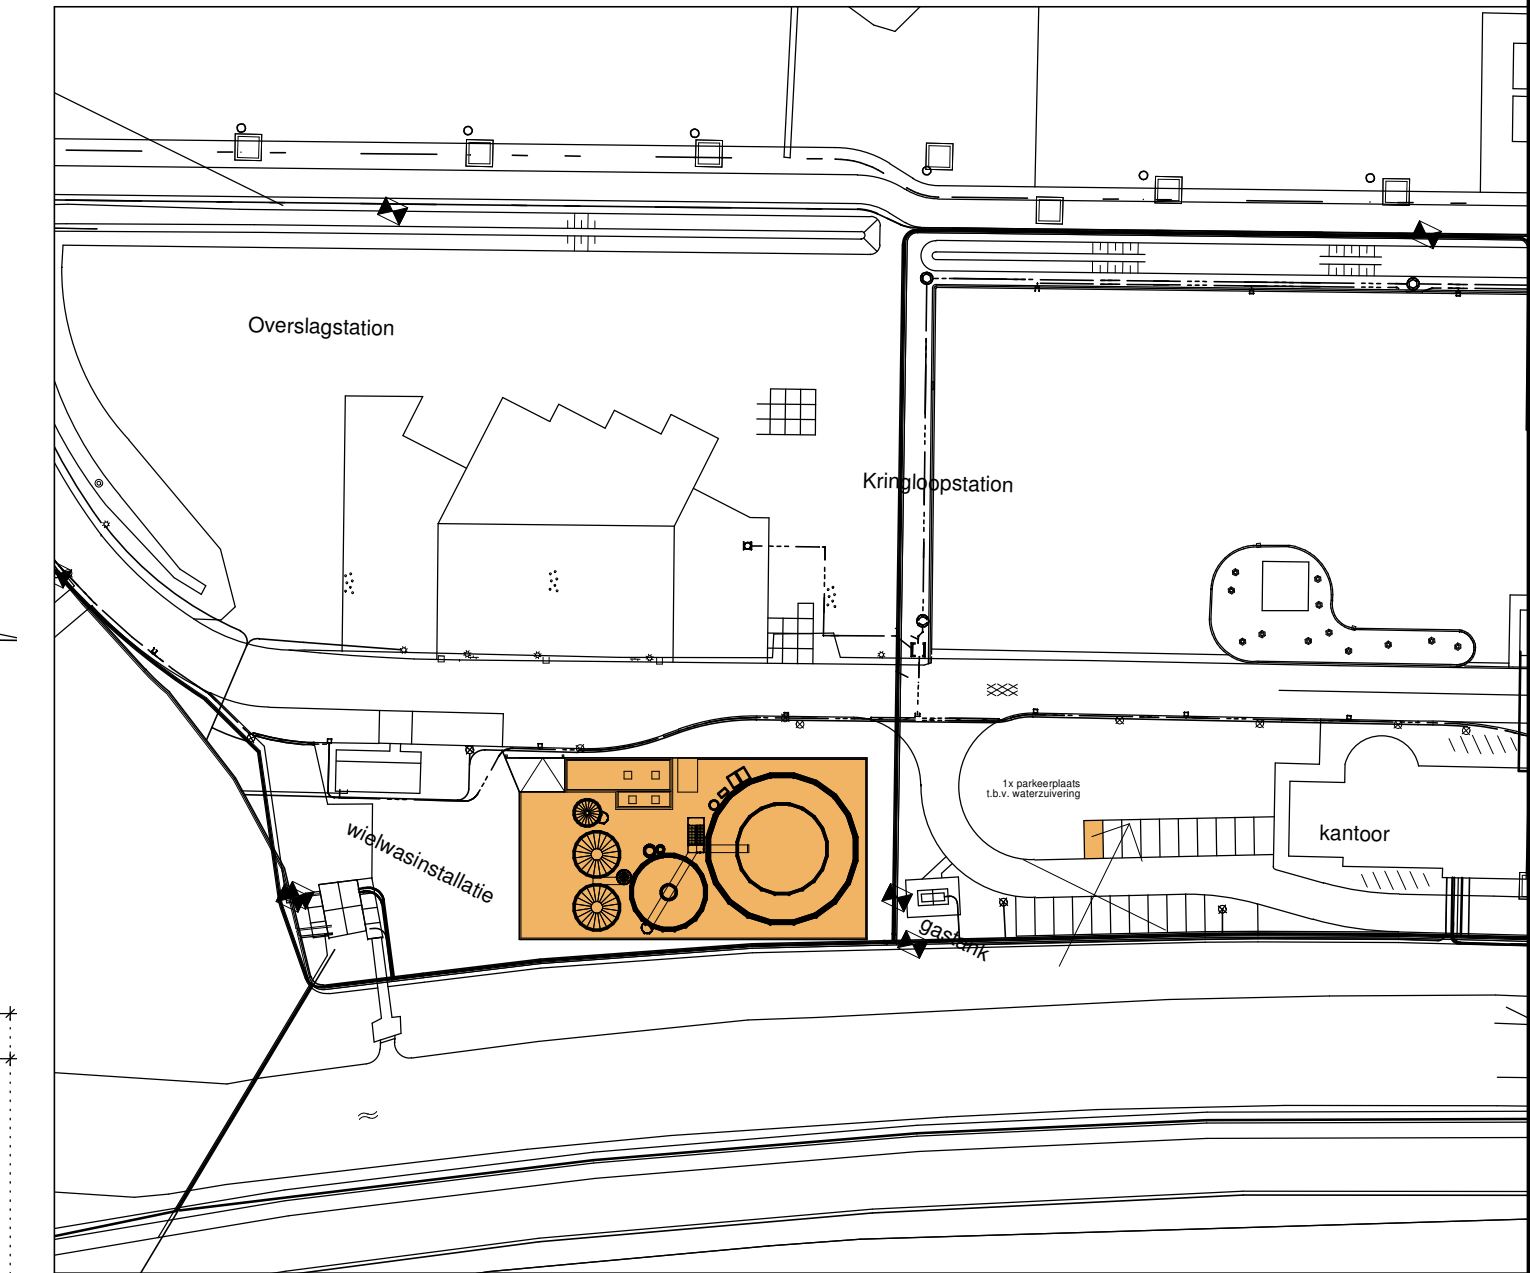


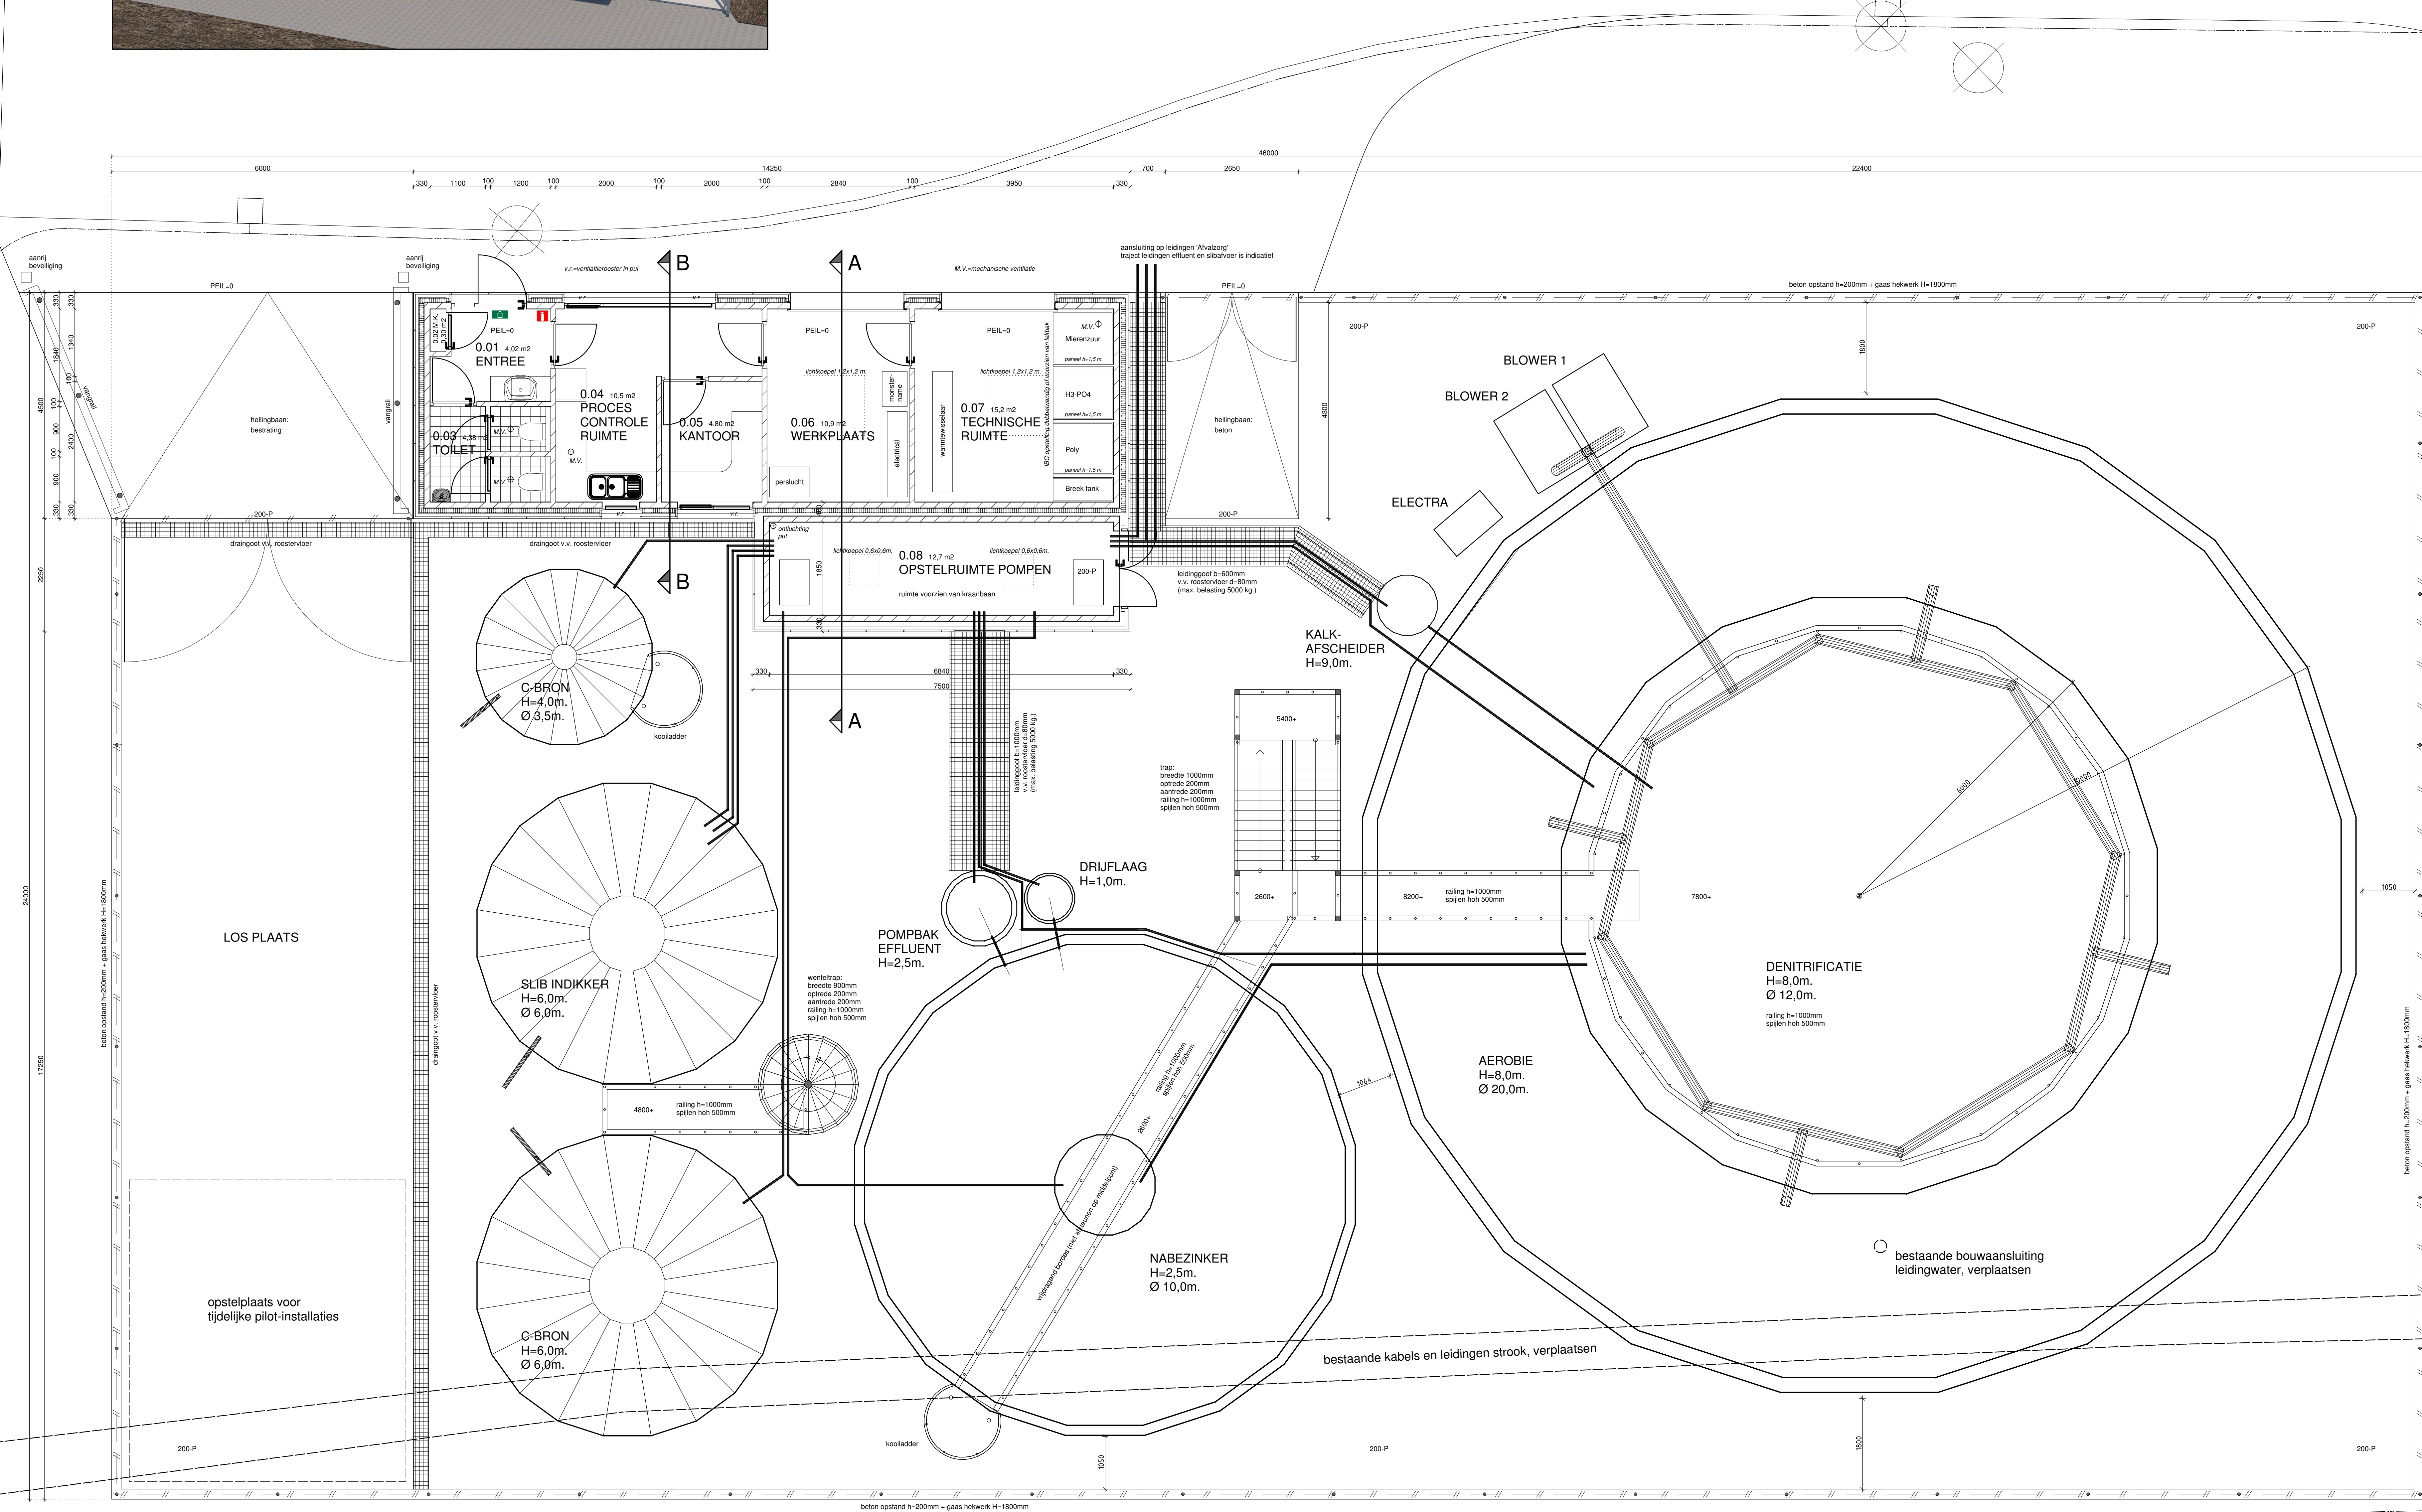

design2operate B.V.
Kerkstraat 5
4285 BA Woudrichem
info@design2operate.nl
www.design2operate.nl

* Maatvoering volgens bouwkundige tekeningen, in het werk te controleren!
* Bij gebruik van deze tekening als onderlegger voor de door u te verrichten (teken) werkzaamheden dient het tekeninghoofd van Adviesburo CK2 verwijderd te worden, en vervangen door uw eigen bedrijfskenmerken.
* Adviesburo CK2 B.V. is niet verantwoordelijk voor het gebruik van digitale gegevens door derden.

E	01.02.2016	deuren toilet
D	28.06.2016	ruimtenummering, m2, ventilatie, nooduitgang, poederblusser
C	22.06.2016	opstelling pilot-installaties op losplaats
B	08.06.2016	IBC opstelling; bordes nabezinker + kooladder
A	23.05.2016	tankdiameter 20m. (i.p.v. 19) ; losplaats 1 m. breder; hellingbaan tankplaat breder, hekwerk
Wijziging:	Datum:	Omschrijving:

Project:	Nieuwbouw van een waterzuivering voor Afvalzorg Deponie aan de Zeeasterweg te Lelystad
Onderdeel:	plattegrond
Opdrachtgever:	Afvalzorg Deponie BV - Nauerna 1 - 1566 PB - ASSENDELFT
Architect:	D20 - CK2

ADVIESBUREAU VOOR BOUWCONSTRUCTIES
Maats 15 T: 0497 381218 info@adviesburock2.com
5501 MX Breda www.adviesburock2.com

Status: **Bouwaanvraag**
Datum: 15.03.2016 Proj.nr.: **15143**
Schaal: 1 : 50 Tek.nr.:
Formaat: A0
Getek.: N.K. **B01**
Ongetek.: F.C.

Alle werkzaamheden worden uitsluitend uitgevoerd door: Toepassel (lid van de Stichting voor de Wetgeving 2011) Rechtsverhouding opdrachtgever - architect - ingenieur en adviseur (IBO/IBT), gekwalificeerd ten gunste van de opdrachtgever en niet anderszins anderszins.