
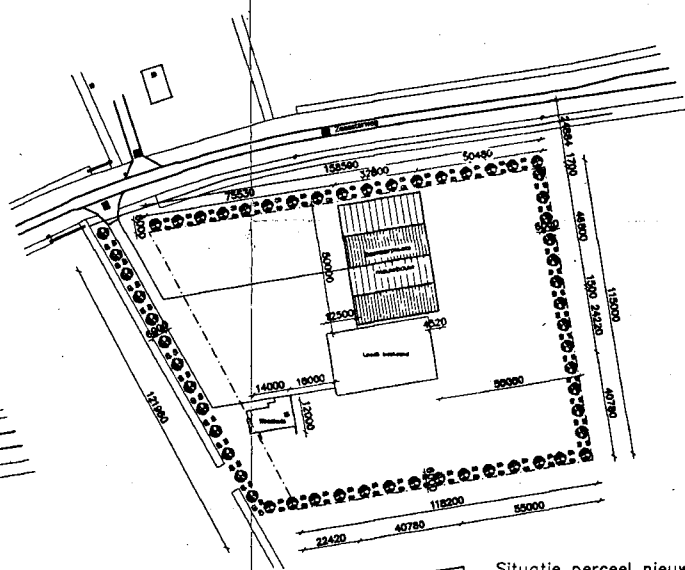


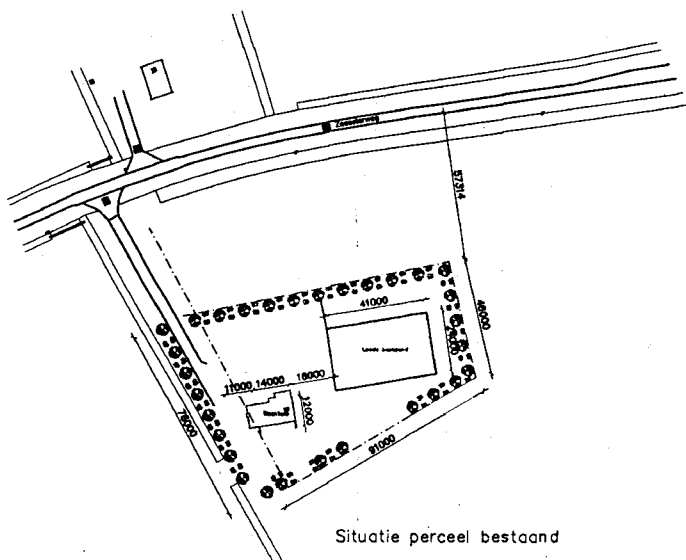


WELSTANDS  
VERU  
GATED

Situatie perceel nieuw  
Behoort bij besluit van het college  
van de gemeente Lelystad  
20 APR 2011 No. 1.2 0110120  
Brandweer  
Flevoland  
01 MAART 2011  
- 6 APR. 2011

|   |            |                                              |               |
|---|------------|----------------------------------------------|---------------|
| Opdrachtgever:   |            |                                              |               |
| Heesterweg 19, 8219 PM Leijstad   |            |                                              |               |
| Adres:   |            |                                              |               |
| No.   |            |                                              |               |
| Onderwerp:   |            |                                              |               |
| Situatie   |            |                                              |               |
| School:   | 1:1000     | Formaat:                                     | A2            |
| Datum:   | 17-12-10RZ | Werknr:                                      | 090057        |
|   |            | Omschrijving:<br>1 18-01-11GD<br>2<br>3<br>4 | Mail:<br>S-01 |
| Postbus 23 3200 ZG, Haaglanden<br>Telefoon: 070-349970 Fax: 070-349954<br>E-mail: <a href="mailto:info@hedbouw.nl">info@hedbouw.nl</a><br>Internet: <a href="http://www.hedbouw.nl">www.hedbouw.nl</a> |            |                                              |               |

|   |  |                             |  |                        |  |
|---|--|-----------------------------|--|------------------------|--|
| Orderref: <b>Situatie</b>   |  | Aanvraag: <b>17-12-10RZ</b> |  | Verderf: <b>090057</b> |  |
| Schied: <b>1:1000</b>   |  | Formaat: <b>A2</b>          |  | Maat: <b>S-01</b>      |  |
|  <p>Postbus 85 2000 ZB, Middelburg<br/>Telefoon: 016-547470 Fax: 016-547480<br/>E-mail: <a href="mailto:info@hedbouw.nl">info@hedbouw.nl</a><br/><a href="http://www.hedbouw.nl">www.hedbouw.nl</a></p> |  |                             |  | Omschrijving:          |  |
|   |  |                             |  | 1. <b>18-01-11GD</b>   |  |
|   |  |                             |  | 2.                     |  |
|   |  |                             |  | 3.                     |  |
|   |  |                             |  | 4.                     |  |

Deel tekening is geschied van Hedebouw reproductie of andere verandering kan worden in andere om. zie Hedebouw tekeningen met goedkeuring

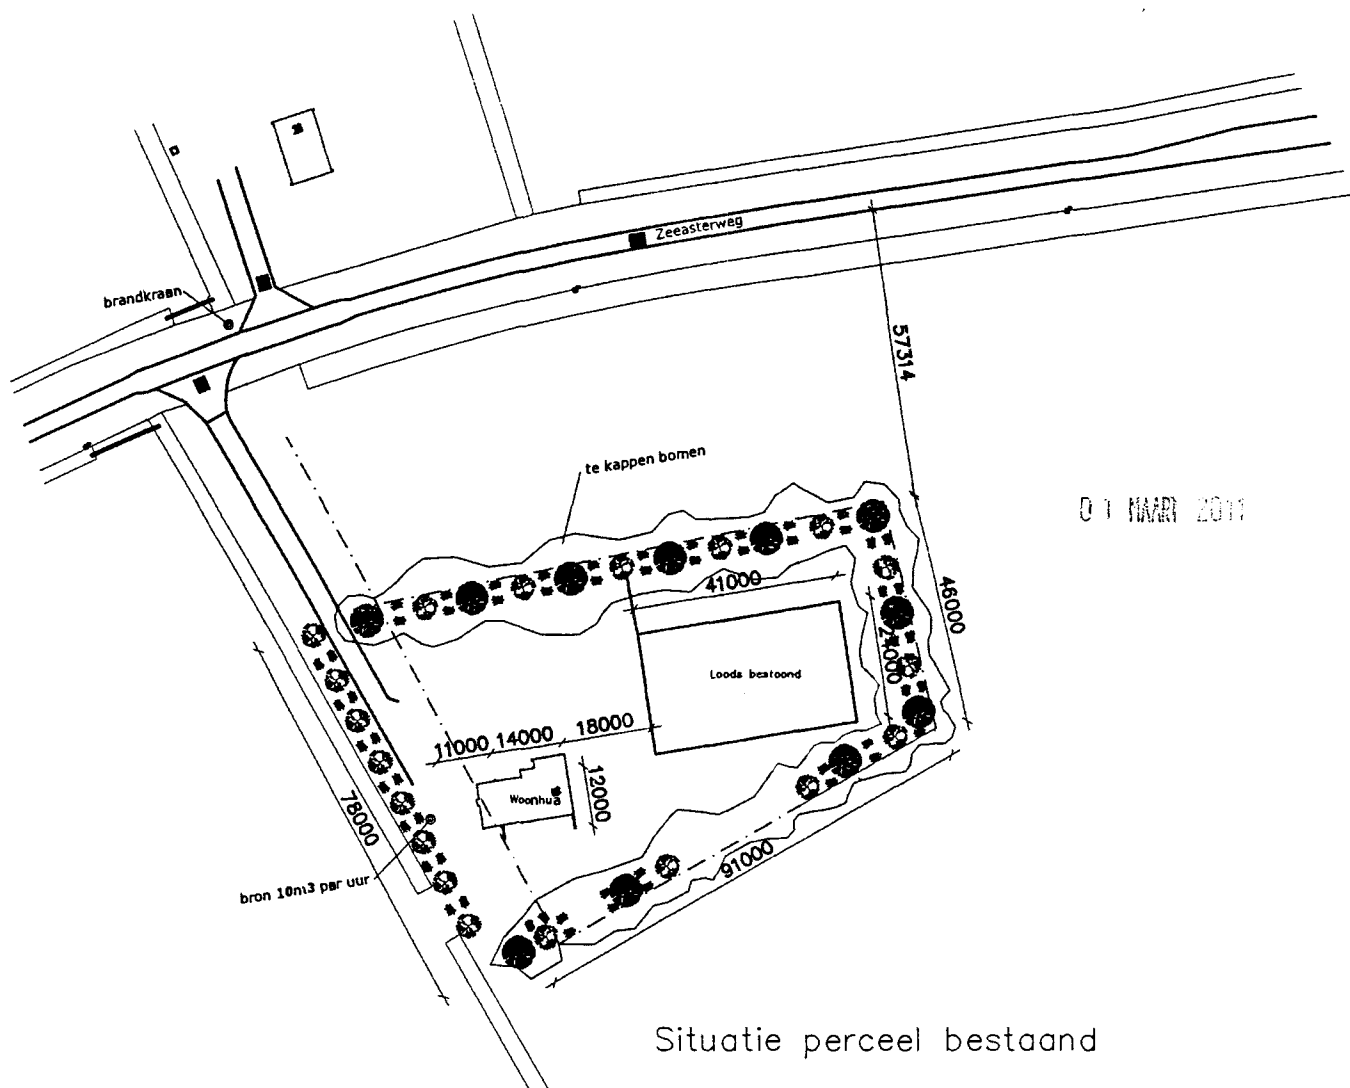

-  te kappen elzen
-  te kappen essen




01 MAART 2011

|   |            |            |                          |
|---|------------|------------|--------------------------|
| Opdrachtgever:   |            |            |                          |
| Zeeasterweg 19, 8219 PM Lelystad<br>Tel: _____   |            |            |                          |
| Werkomschrijving: Nieuwbouw Op- en Overslag   |            |            |                          |
| Onderwerp: Situatie   |            |            |                          |
| Schaal:   | 1:1000     | Formaat:   | A3                       |
| Getekend:   | 01-03-11GD | Werknr:    | 090057                   |
| <br>Postbus 23 8250 ZG Biddinghuizen E-mail: info@hedibouw.nl<br>Telefoon: 0321-331649 Fax: 0321-332204 Internet: www.hedibouw.nl |            | Gewijzigd: | Blad:<br><br><b>S-03</b> |
|   |            | 1.         |                          |
|   |            | 2.         |                          |
|   |            | 3.         |                          |
|   |            | 4.         |                          |

Deze tekening is eigendom van hedibouw reproductie of inzage verlenen aan derden is zonder onze schriftelijke toestemming niet geoorloofd.


DETAIL 3.

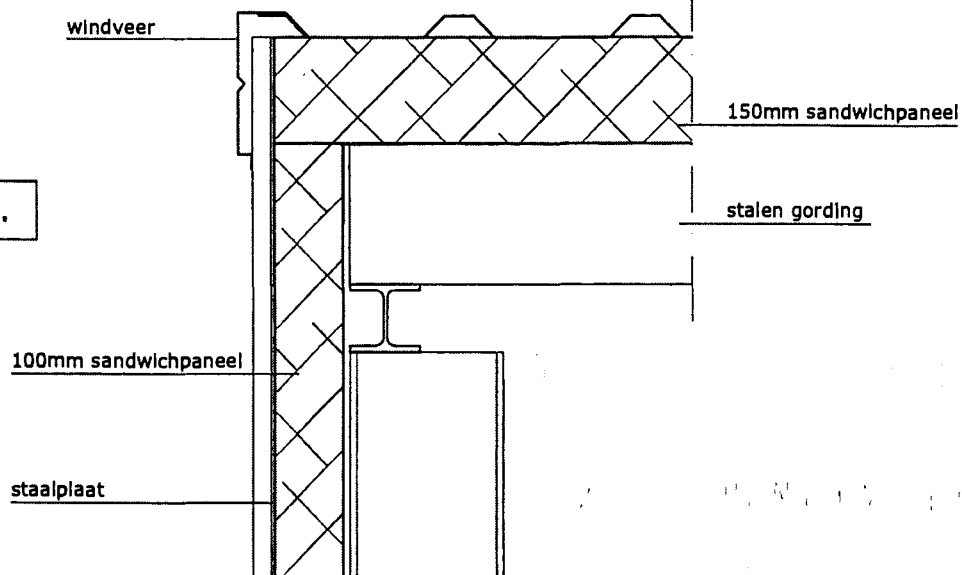

4000+  
kleurdelling

lekdorpel

DETAIL 2.

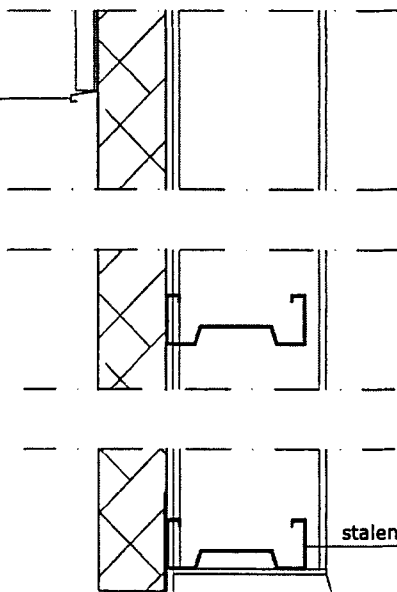


peil

beschermplaat

50mm selthaan

DETAIL 1.

500-

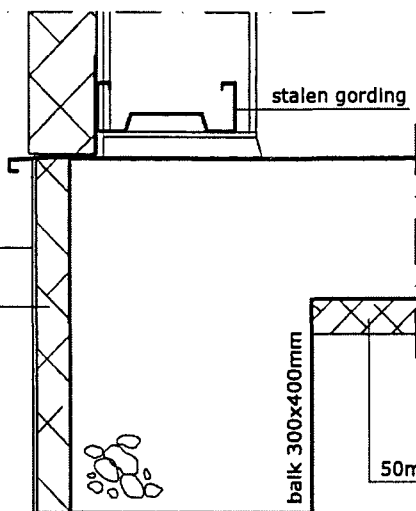



- 6 APR. 2011

01 MAART 2011

**HEDIBOUW**

090057

D-03

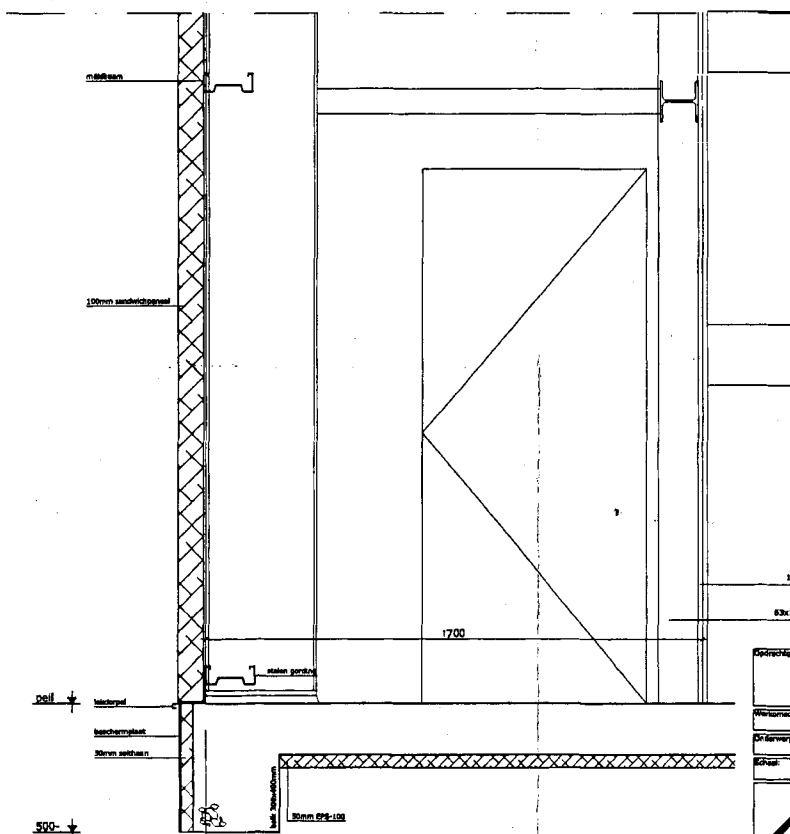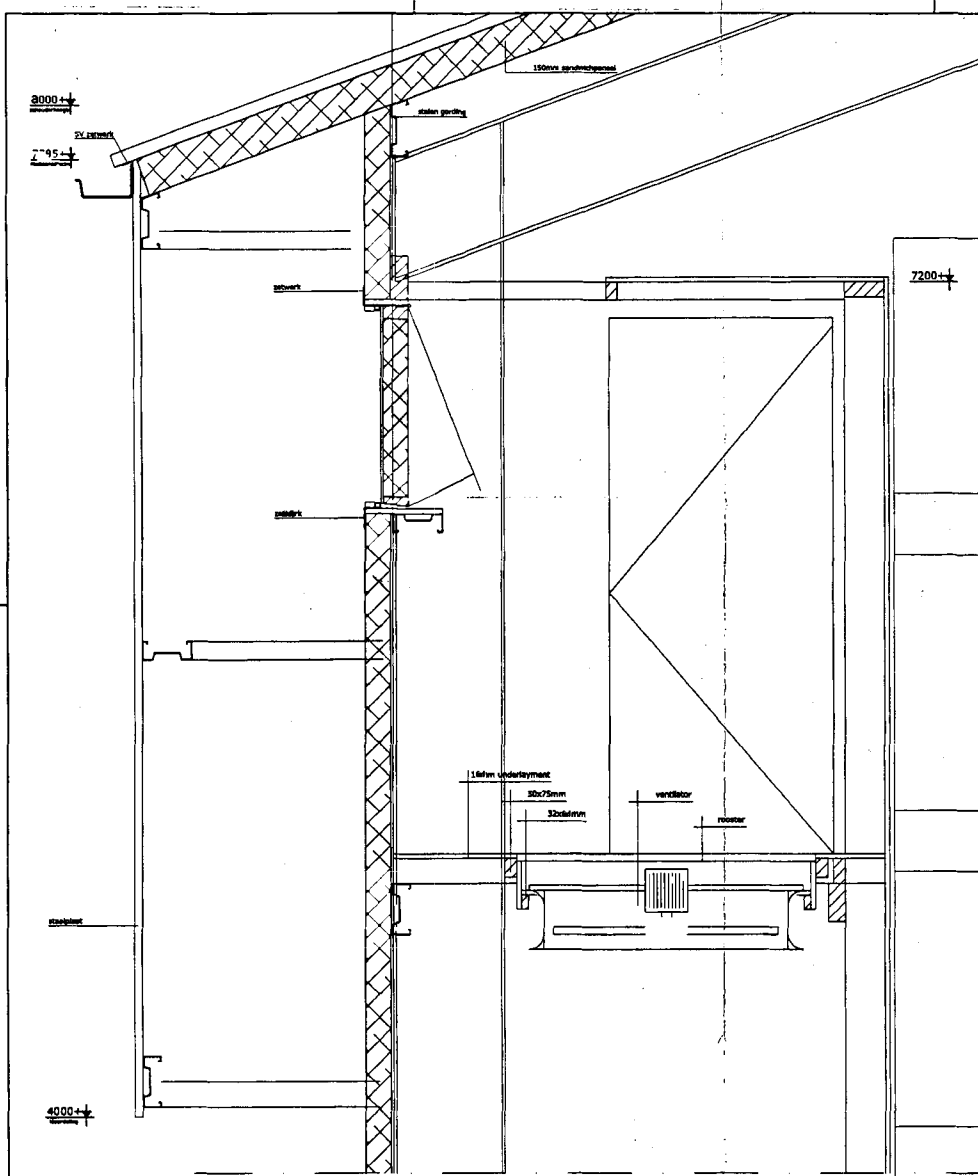

DETAIL 7.


Behoort bij besluit van het college  
van de gemeente Lelystad  
20 APR 2011 No. L2 0110170




16 APR. 2011

|                                                           |                       |                               |                          |
|-----------------------------------------------------------|-----------------------|-------------------------------|--------------------------|
| Opdrachtgever:<br><b>Zeeasterweg 19, 8219 PM Lelystad</b> |                       |                               |                          |
| Wettelijke titel:<br><b>Nieuwbouw Op- en Overslag</b>     |                       |                               |                          |
| Onderwerp:<br><b>Details</b>                              |                       |                               |                          |
| Schaal:<br><b>1:10</b>                                    | Formaat:<br><b>A1</b> | Periode:<br><b>17-12-10RZ</b> | Werknr:<br><b>090057</b> |
|                                                           |                       |                               | <b>D-01</b>              |

Deze tekening is eigendom van HEDBOUW. Reproductie of verspreiding van deze tekening is strafbaar.

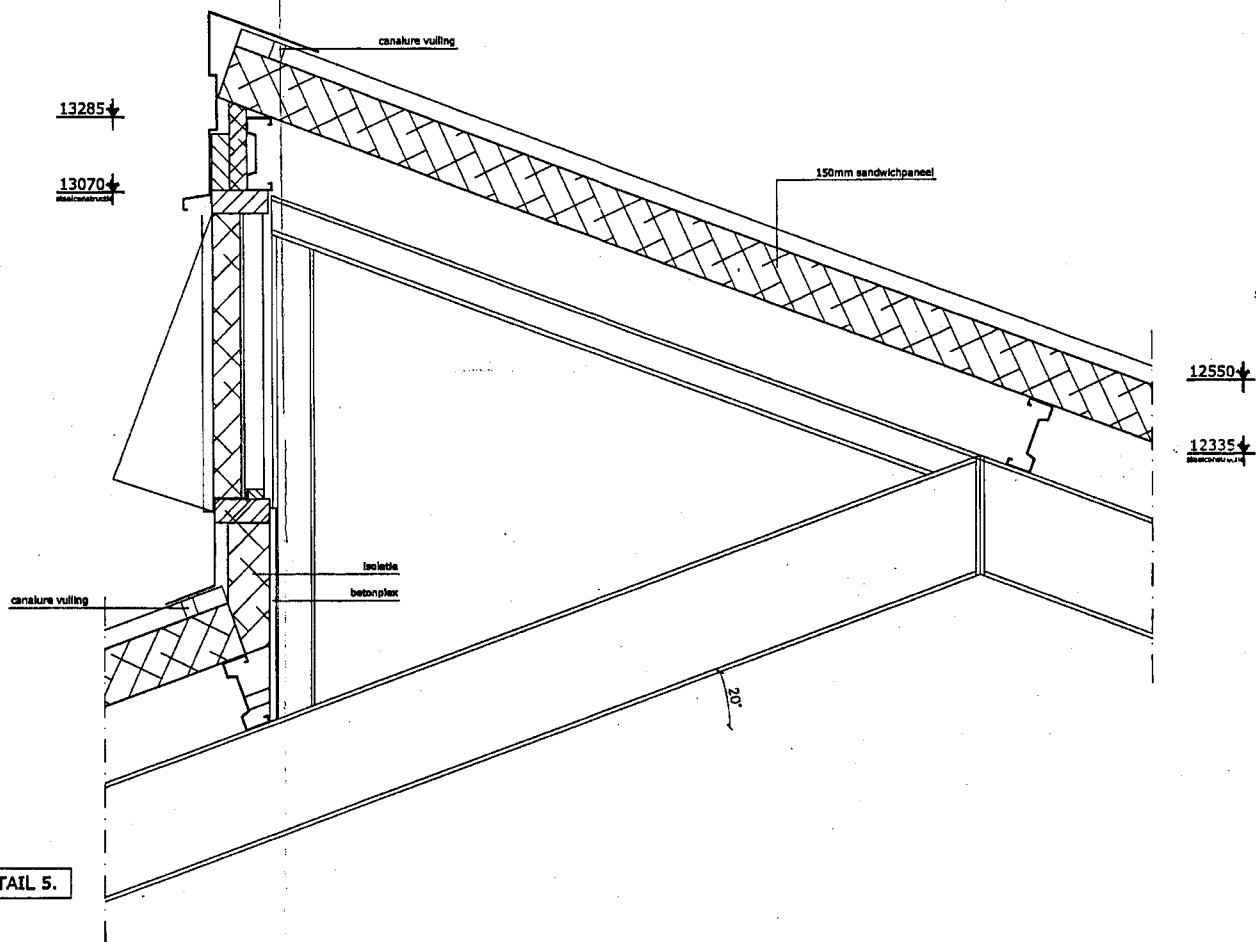

DETAIL 5.

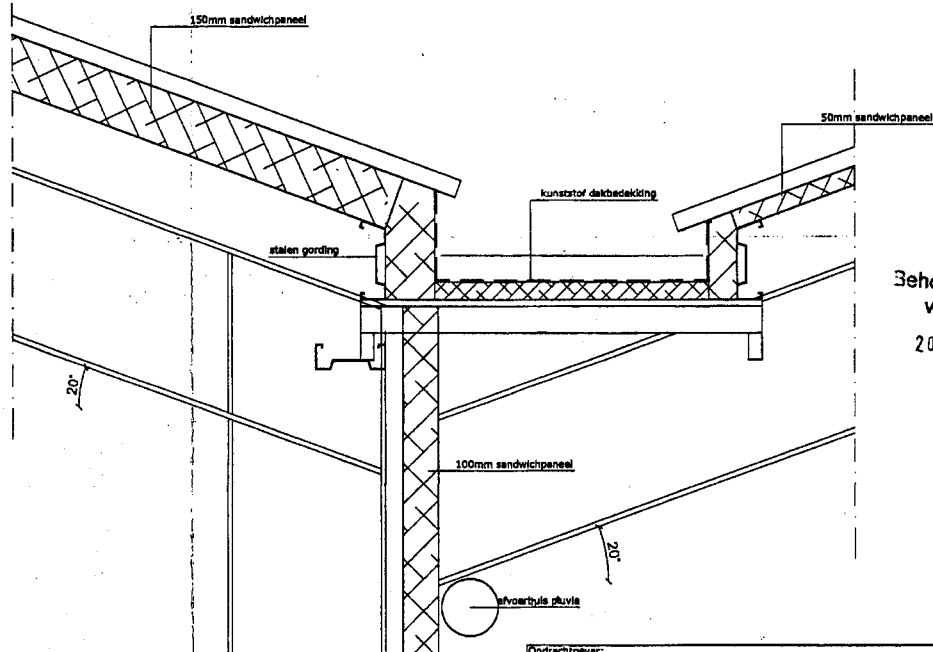

DETAIL 6.

Behoort bij besluit van het college  
van de gemeente Lelystad  
20 APR 2011 No. L2.011.012.0



-6 APR. 2011

Opdrachtgever:

Zeeasterweg 19, 8219 PM Lelystad  
Tel: 0321-332204 / 0321-332204

Werkomschrijving

Nieuwbouw Op- en Overslag

Onderwerp

Details

Schaal:

1:10

Formaat:

A2

Getekend:

17-12-10RZ

Werknr:

090057

Gewijzigd

**HEDBOUW**

Poortbus 23 8266 ZD Biddinghuizen E-mail: info@hedbouw.nl  
Telefoon: 0321-331040 Fax: 0321-332204 Internet: www.hedbouw.nl

01 MAART 2011

1.

2.

3.

4.


D-02

01 NOV 2011

| Permanente vbl.                 | Eenheid | Oppervlak | kg  | Gewicht | Aantal | MJ    | Eenheid                             | MJ totaal                                     |
|---------------------------------|---------|-----------|-----|---------|--------|-------|-------------------------------------|-----------------------------------------------|
| <b>Gebouw 1</b>                 |         |           |     |         |        |       |                                     |                                               |
| dubb. TL-balken                 | stuks   |           |     |         | 77     | 6,3   | MJ/stk                              | 485                                           |
| deuren                          | stuks   |           |     |         | 6      | 450   | MJ/stk                              | 2700                                          |
| overheaddeuren                  | stuks   |           |     |         | 2      | 1000  | MJ/stk                              | 2000                                          |
| sandwichpaneel PU 100mm         | m²      | 632,7     |     |         |        | 98    | MJ/m²                               | 62005                                         |
| sandwichpaneel PU 60mm          | m²      | 547,8     |     |         |        | 55    | MJ/m²                               | 30129                                         |
| schuifwand PU 80mm              | m²      | 176       |     |         |        | 74    | MJ/m²                               | 13024                                         |
| sandwichpaneel PU 150mm         | m²      | 1204      |     |         |        | 136,7 | MJ/m²                               | 166995                                        |
| sandwichpaneel PU 50mm          | m²      | 731,4     |     |         |        | 46    | MJ/m²                               | 33644                                         |
| Seilhaan isolatie 40mm          | m²      | 5,7       |     |         |        | 39    | MJ/m²                               | 222                                           |
| Seilhaan isolatie 50mm          | m²      | 88,8      |     |         |        | 47,6  | MJ/m²                               | 4227                                          |
| Styrodur 50mm                   | m²      | 9,9       |     |         |        | 70    | MJ/m²                               | 693                                           |
| houten balken/regelwerk         | m²      |           | 480 | kg/m²   | 17,8   | 19    | MJ/kg                               | 162062                                        |
| underlayment                    | m²      | 711,3     |     |         |        | 248   | MJ/m²                               | 176402                                        |
| boxplanken                      | m²      |           | 480 | kg/m²   | 1,5    | 19    | MJ/kg                               | 13315                                         |
| <b>Gebouw 2 (bestaand)</b>      |         |           |     |         |        |       |                                     |                                               |
| dubb. TL-balken                 | stuks   |           |     |         | 48     | 6,3   | MJ/stk                              | 302                                           |
| deuren                          | stuks   |           |     |         | 3      | 450   | MJ/stk                              | 1350                                          |
| houten schuifdeur               | stuks   |           |     |         | 1      | 1000  | MJ/stk                              | 1000                                          |
| dakisolatie PU 80mm             | m²      | 1173      |     |         |        | 74    | MJ/m²                               | 86772                                         |
| gevelisolatie PU 80mm           | m²      | 549       |     |         |        | 74    | MJ/m²                               | 40626                                         |
| isolatie PU40mm (deuren)        | m²      | 34        |     |         |        | 37    | MJ/m²                               | 1258                                          |
| houten klemlatten               | m²      |           | 480 | kg/m²   | 1,9    | 19    | MJ/kg                               | 17328                                         |
| houten gordingen                | m²      |           | 480 | kg/m²   | 17,2   | 19    | MJ/kg                               | 156864                                        |
| houten spanten                  | m²      |           | 480 | kg/m²   | 10,9   | 19    | MJ/kg                               | 99590                                         |
| houten zoldervloer              | m²      | 30        |     |         |        | 745   | MJ/m²                               | 22350                                         |
| hout (luchtsluis)               | m²      |           | 480 | kg/m²   | 1,7    | 19    | MJ/kg                               | 15778                                         |
| underlayment luchtsluis         | m²      | 103       |     |         |        | 248   | MJ/m²                               | 25544                                         |
| houten kozijnen                 | m       |           |     |         | 68     | 58    | MJ/m                                | 3844                                          |
| houten luiken                   | m²      |           | 480 | kg/m²   | 0,3    | 19    | MJ/kg                               | 2736                                          |
| installatie                     | m²      |           |     |         |        | 50    | MJ/m²                               | 125100                                        |
| <b>Subtotaal vuurlast</b>       |         |           |     |         |        |       |                                     | <b>1268447</b>                                |
| bruto vloempp.m²                | 2.502   |           |     |         |        |       | <b>vuurbelasting<br/>equivalent</b> | <b>507 MJ/m²<br/>27 kg vurenh./m²</b>         |
| Variabele vbl.                  | Eenheid | Oppervlak | kg  | Gewicht | Aantal | MJ    | Eenheid                             | MJ totaal                                     |
| houten kisten                   | kg      |           | 100 | kg/stk  | 1200   | 19    | MJ/kg                               | 2280000                                       |
| tractor                         | stuks   |           |     |         | 3      | 3850  | MJ/stk                              | 11550                                         |
| landbouwwerktuigen              | stuks   |           |     |         | 11     | 6000  | MJ/stk                              | 66000                                         |
| onvoorzien                      | 10%     |           |     |         |        |       |                                     | 235755                                        |
| <b>Subtotaal vuurlast</b>       |         |           |     |         |        |       |                                     | <b>2593305</b>                                |
| bruto vloempp.m²                | 2.502   |           |     |         |        |       | <b>vuurbelasting<br/>equivalent</b> | <b>1036 MJ/m²<br/>55 kg vurenh./m²</b>        |
| <b>Vuurbelasting totaal</b>     |         |           |     |         |        |       |                                     | <b>1543 MJ/m²</b>                             |
| <b>Totaal vuurlast</b>          |         |           |     |         |        |       |                                     | <b>3862 GJ</b>                                |
| <b>Gemiddelde vuurbelasting</b> |         |           |     |         |        |       |                                     | <b>203 ton vurenhout<br/>81 kg vurenh./m²</b> |
| <b>Max. compartiment Abc</b>    |         |           |     |         |        |       | <b>faktor 1</b>                     | <b>3693 m³</b>                                |

| Permanente vbl.                  | Eenheid | Oppervlak | kg  | Gewicht | Aantal | MJ    | Eenheid                     | MJ totaal                    |
|----------------------------------|---------|-----------|-----|---------|--------|-------|-----------------------------|------------------------------|
| <b>Gebouw 1</b>                  |         |           |     |         |        |       |                             |                              |
| dubb. TL-balken                  | stuks   |           |     |         | 77     | 6,3   | MJ/stk                      | 485                          |
| deuren                           | stuks   |           |     |         | 6      | 450   | MJ/stk                      | 2700                         |
| overheaddeuren                   | stuks   |           |     |         | 2      | 1000  | MJ/stk                      | 2000                         |
| sandwichpaneel PU 100mm          | m²      | 632,7     |     |         |        | 98    | MJ/m²                       | 62005                        |
| sandwichpaneel PU 60mm           | m²      | 547,8     |     |         |        | 55    | MJ/m²                       | 30129                        |
| schuifwand PU 80mm               | m²      | 176       |     |         |        | 74    | MJ/m²                       | 13024                        |
| sandwichpaneel PU 150mm          | m²      | 1204      |     |         |        | 138,7 | MJ/m²                       | 166995                       |
| sandwichpaneel PU 50mm           | m²      | 731,4     |     |         |        | 46    | MJ/m²                       | 33644                        |
| Sethaan isolatie 40mm            | m²      | 5,7       |     |         |        | 39    | MJ/m²                       | 222                          |
| Sethaan isolatie 50mm            | m²      | 88,8      |     |         |        | 47,6  | MJ/m²                       | 4227                         |
| Styrodur 50mm                    | m²      | 9,9       |     |         |        | 70    | MJ/m²                       | 693                          |
| houten balken/regelwerk          | m³      |           | 480 | kg/m³   | 17,8   | 19    | MJ/kg                       | 162062                       |
| underlayment                     | m²      | 711,3     |     |         |        | 248   | MJ/m²                       | 176402                       |
| boxplanken                       | m²      |           | 480 | kg/m²   | 1,5    | 19    | MJ/kg                       | 13315                        |
| installatie                      | m²      |           |     |         |        | 50    | MJ/m²                       | 76750                        |
| <b>Subtotaal vuurlast</b>        |         |           |     |         |        |       |                             | <b>744654</b>                |
| bruto vloeropp.m²                | 1.535   |           |     |         |        |       | vuurbelasting<br>equivalent | 485 MJ/m²<br>26 kg vuren/m²  |
| Variable vbl.                    | Eenheid | Oppervlak | kg  | Gewicht | Aantal | MJ    | Eenheid                     | MJ totaal                    |
| houten kisten                    | kg      |           | 100 | kg/stk  | 800    | 19    | MJ/kg                       | 1520000                      |
| tractor                          | stuks   |           |     |         | 3      | 3850  | MJ/stk                      | 11550                        |
| landbouwwerktuigen               | stuks   |           |     |         | 11     | 6000  | MJ/stk                      | 66000                        |
| onvoorzien                       | 10%     |           |     |         |        |       |                             | 159755                       |
| <b>Subtotaal vuurlast</b>        |         |           |     |         |        |       |                             | <b>1757305</b>               |
| bruto vloeropp.m²                | 1.000   |           |     |         |        |       | vuurbelasting<br>equivalent | 1757 MJ/m²<br>92 kg vuren/m² |
| <b>Vuurbelasting totaal</b>      |         |           |     |         |        |       |                             | <b>2242 MJ/m²</b>            |
| <b>Maatgevende vuurbelasting</b> |         |           |     |         |        |       |                             | <b>118 kg vuren/m²</b>       |


DETAIL 3a.

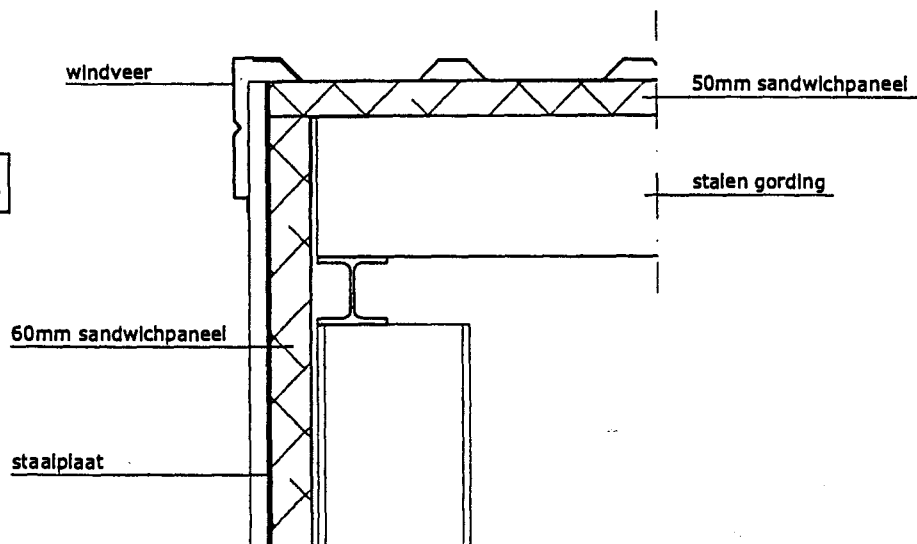

4000+  
kleurdeling

lekdoorpel

DETAIL 2a.

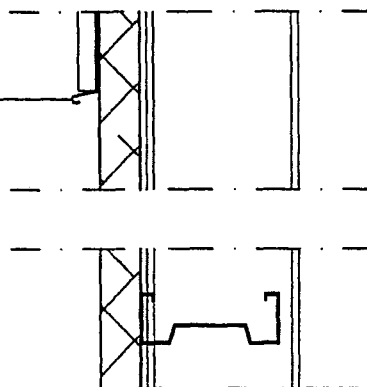


peil

beschermplaat

50mm selthaan

DETAIL 1a.


500-

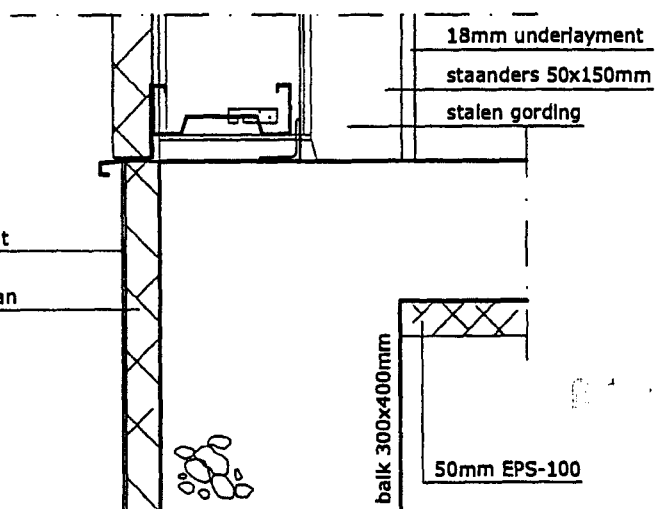

**HEDIBOUW**

090057


D-04

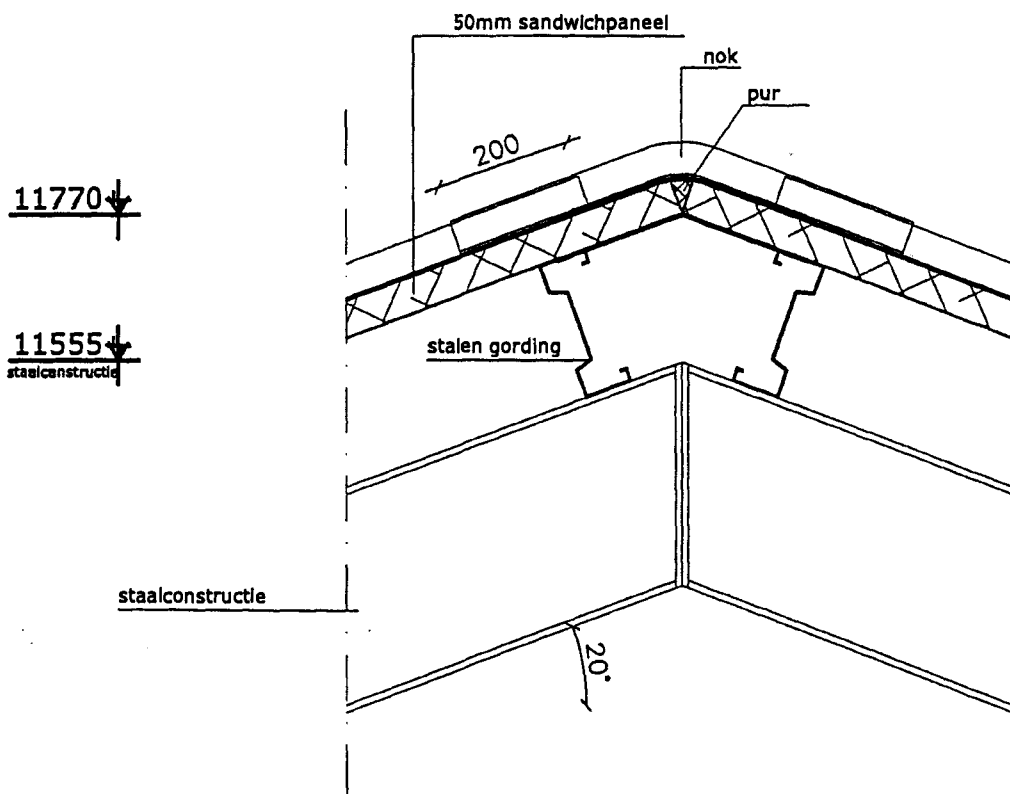

**HEDIBOUW**

090057

D-06

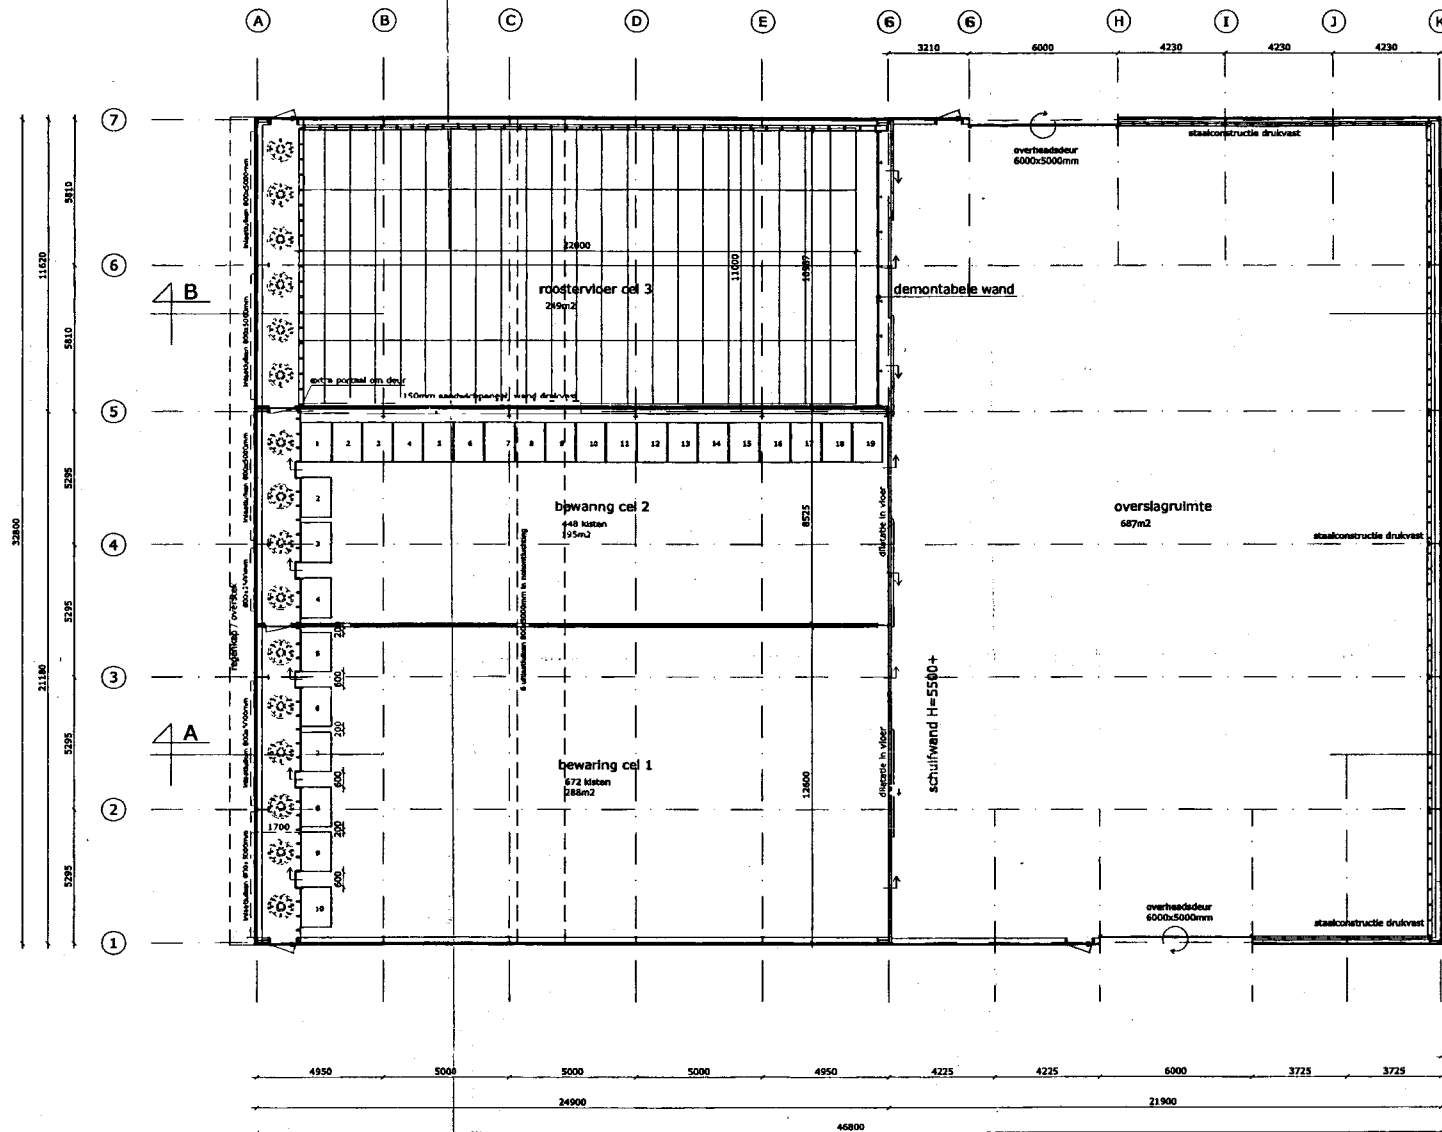

— PLATTEGROND —

Behoort bij besluit van het college  
van de gemeente Lelystad  
20 APR 2011 No. L2 0110120




- 6 APR. 2011 01.11.2011

|                                                |            |          |        |
|------------------------------------------------|------------|----------|--------|
| Onderscheper:                                  |            |          |        |
| Zeeasterweg 19, 8219 PM Lelystad               |            |          |        |
| Tel: 0320-451111                               |            |          |        |
| Onderscheper (vrij): Nieuwbouw Op- en Overslag |            |          |        |
| Onderwerp: Platte grond                        |            |          |        |
| Sch. no.                                       | 1:100      | Formaat: | A1     |
| Uitgegeven:                                    | 16-09-10JE | Werknr.  | 090057 |
| 1.                                             | 22-09-10JE | B-01     |        |
| 2.                                             | 01-11-10JE |          |        |
| 3.                                             | 17-12-10RZ |          |        |
| 4.                                             |            |          |        |


**HEDBOUW**

Postbus 25, 8200 ZB, Lelystad  
Telefoon: 0320-451111 Fax: 0320-451112 E-mail: info@hedbouw.nl  
Internet: www.hedbouw.nl

Deze tekening is eigendom van HedBouw. Reproductie of verspreiding van deze tekening is strafbaar. Het is niet toegestaan deze tekening te kopiëren of te verspreiden.

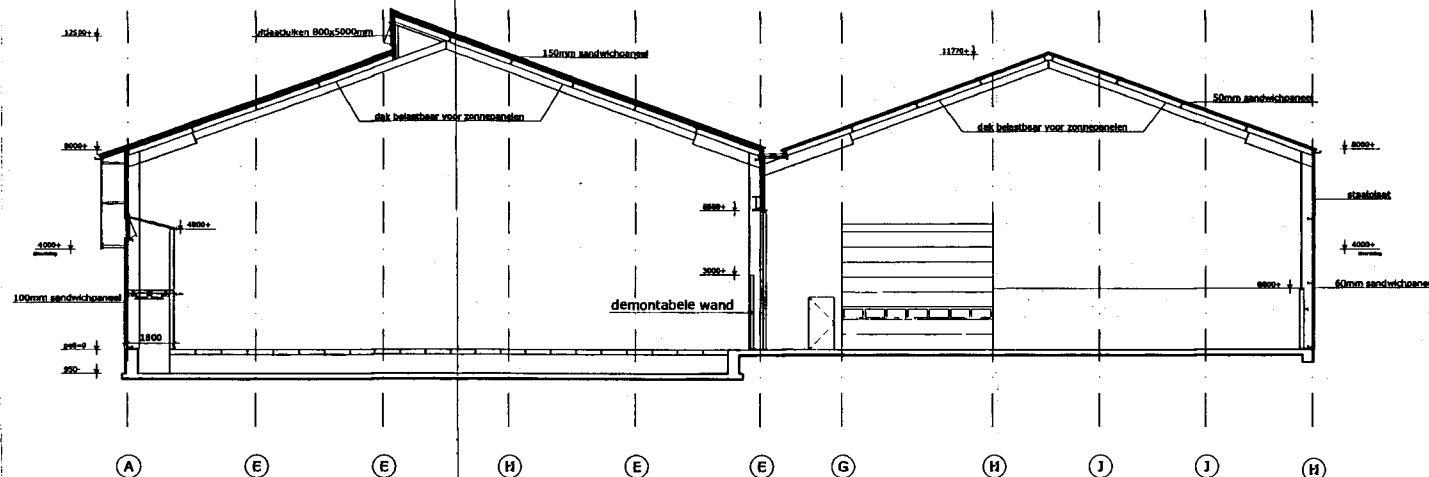

DOORSNEDE B-B

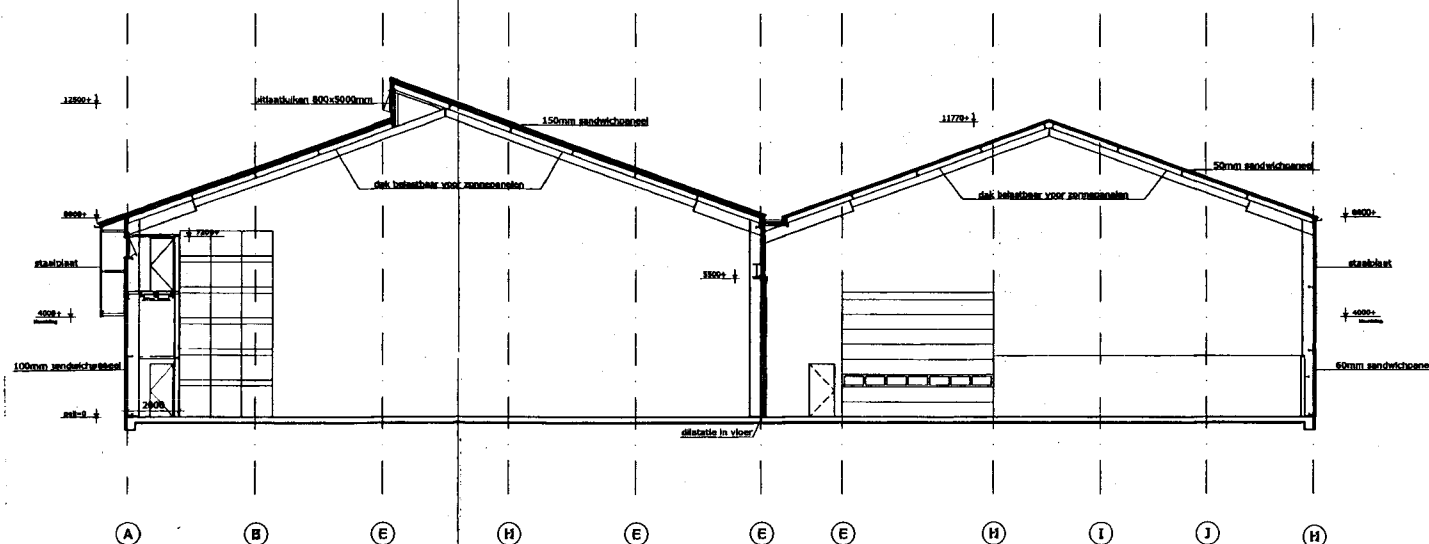

DOORSNEDE A-A

Baahort bij besluit van het college  
van de gemeente Lelystad  
20 APR 2011 No. L2 0110120




01 MAART 2011


-6 APR. 2011

|   |                    |                              |                       |
|---|--------------------|------------------------------|-----------------------|
| Opdrachtgever: <b>Zeeasterweg 16, 8219 PM Lelystad</b>                                                                                  |                    |                              |                       |
| Opdracht: <b>Nieuwbouw Op- en Overslag</b>                                                                                              |                    |                              |                       |
| Doorsnede: <b>doorsnede</b>   |                    |                              |                       |
| Schaal: <b>1:100</b>   | Formaat: <b>A1</b> | Geplaatst: <b>16-09-10JE</b> | Werknr: <b>090057</b> |
| <p>HEDBOUW<br/>Postbus 25 8256 ZB Breda<br/>Telefoon: 0371-551666 Fax: 0371-552284 E-mail: info@hedbouw.nl Internet: www.hedbouw.nl</p> |                    | 1. <b>22-09-10JE</b>         | <b>B-02</b>           |
|   |                    | 2. <b>01-11-10JE</b>         |                       |
|   |                    | 3. <b>17-12-10RZ</b>         |                       |
|   |                    | 4.                           |                       |


Deze tekening is afkomstig van het ontwerp van de tekening en kan worden gebruikt voor andere doeleinden. Het gebruik van deze tekening voor andere doeleinden is niet toegestaan.

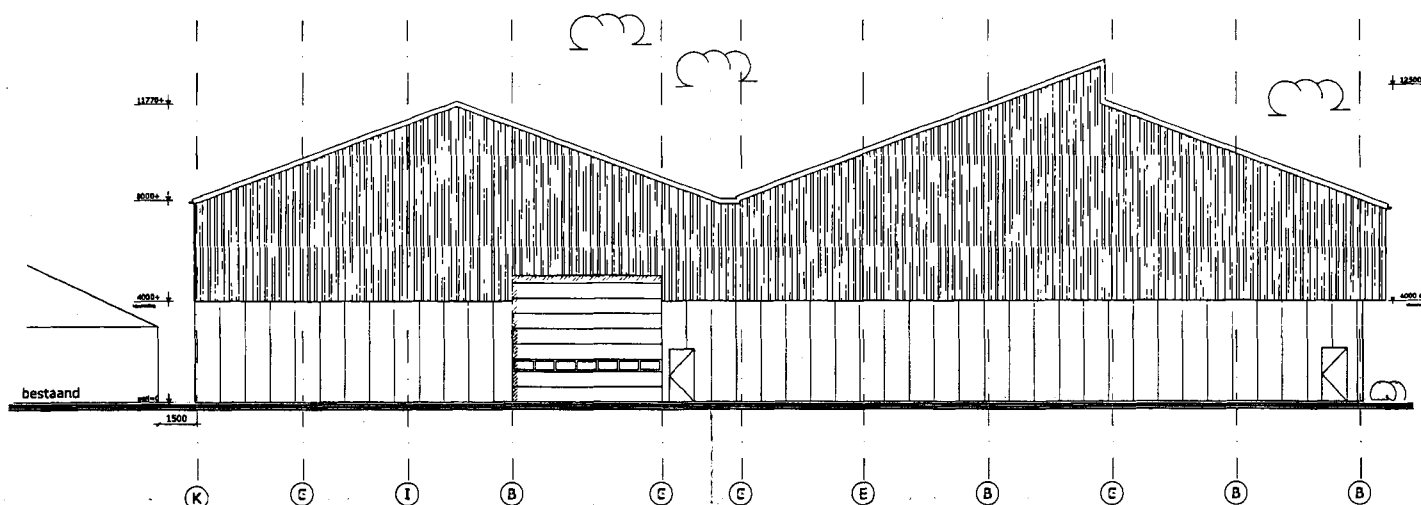

LINKER ZIJGEVEL

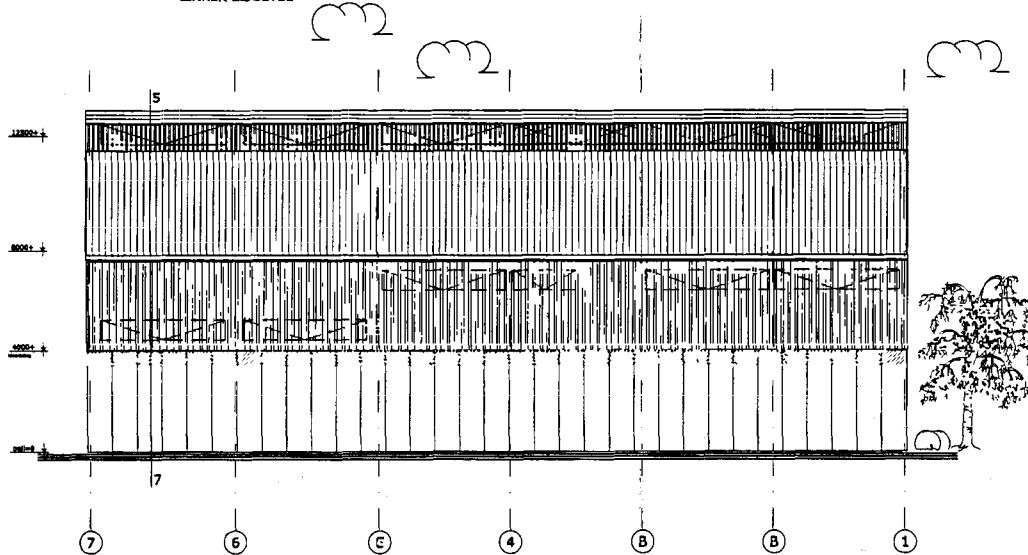

VOORGEVEL

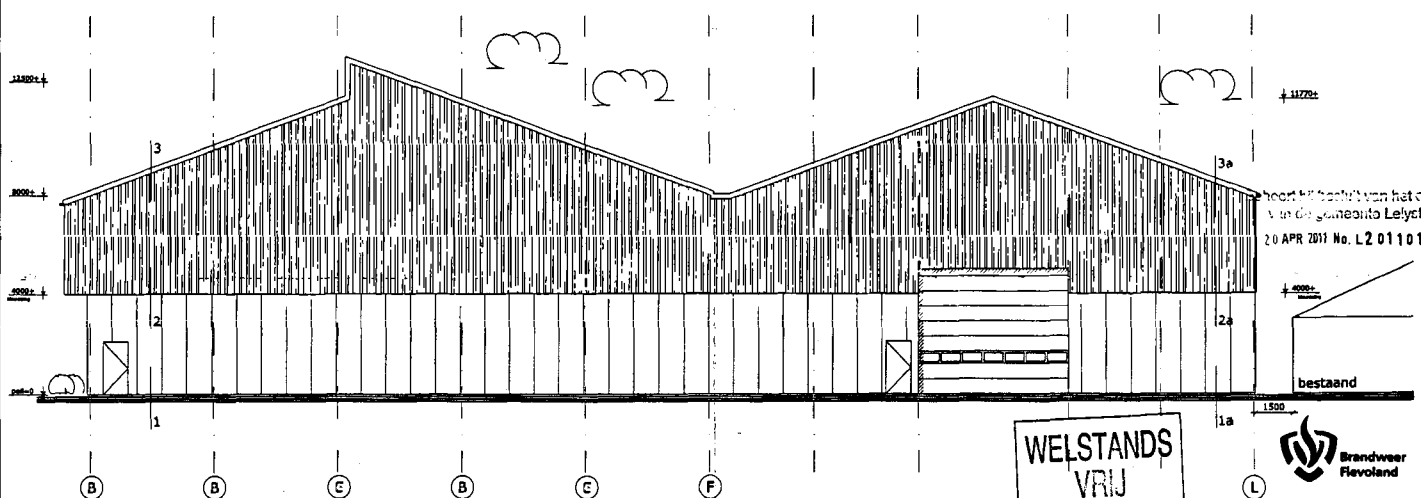

RECHTER ZIJGEVEL

### Kleuren schema

|                    |                         |                |
|--------------------|-------------------------|----------------|
| Gewel tot 4000+P   | spieghelpaneel (microb) | Groenwieg Grey |
| Gewel vanaf 4000+P | steeplaat               | keuken Grey    |
| Dak                | dakpannen               | Antraciet      |
| Dekrand            | steeplaat               | Antraciet      |
| Overhangsdeur      | paneel                  | Antraciet      |
| Loopdeuren         | paneel                  | RAL 9002       |
| Goten              | aluminium               | Antraciet      |


WELSTANDS  
VRIJ  
GEBIED



- 6 APR. 2011

|                                               |             |                    |              |
|-----------------------------------------------|-------------|--------------------|--------------|
| Projectnaam: <b>Nieuwbouw Op- en Overslag</b> |             | Datum: 04 MAI 2011 |              |
| Gevels                                        |             |                    |              |
| Schaal: 1:100                                 | Formaat: A1 | Gevel: 17-12-10RZ  | Werk: 090057 |
|                                               |             | 1                  | B-03         |
|                                               |             | 2                  |              |
|                                               |             | 3                  |              |
|                                               |             | 4                  |              |

Deze tekening is afgeleverd van het bureau als tekening van het ontwerp en kan niet worden gebruikt voor andere doeleinden.

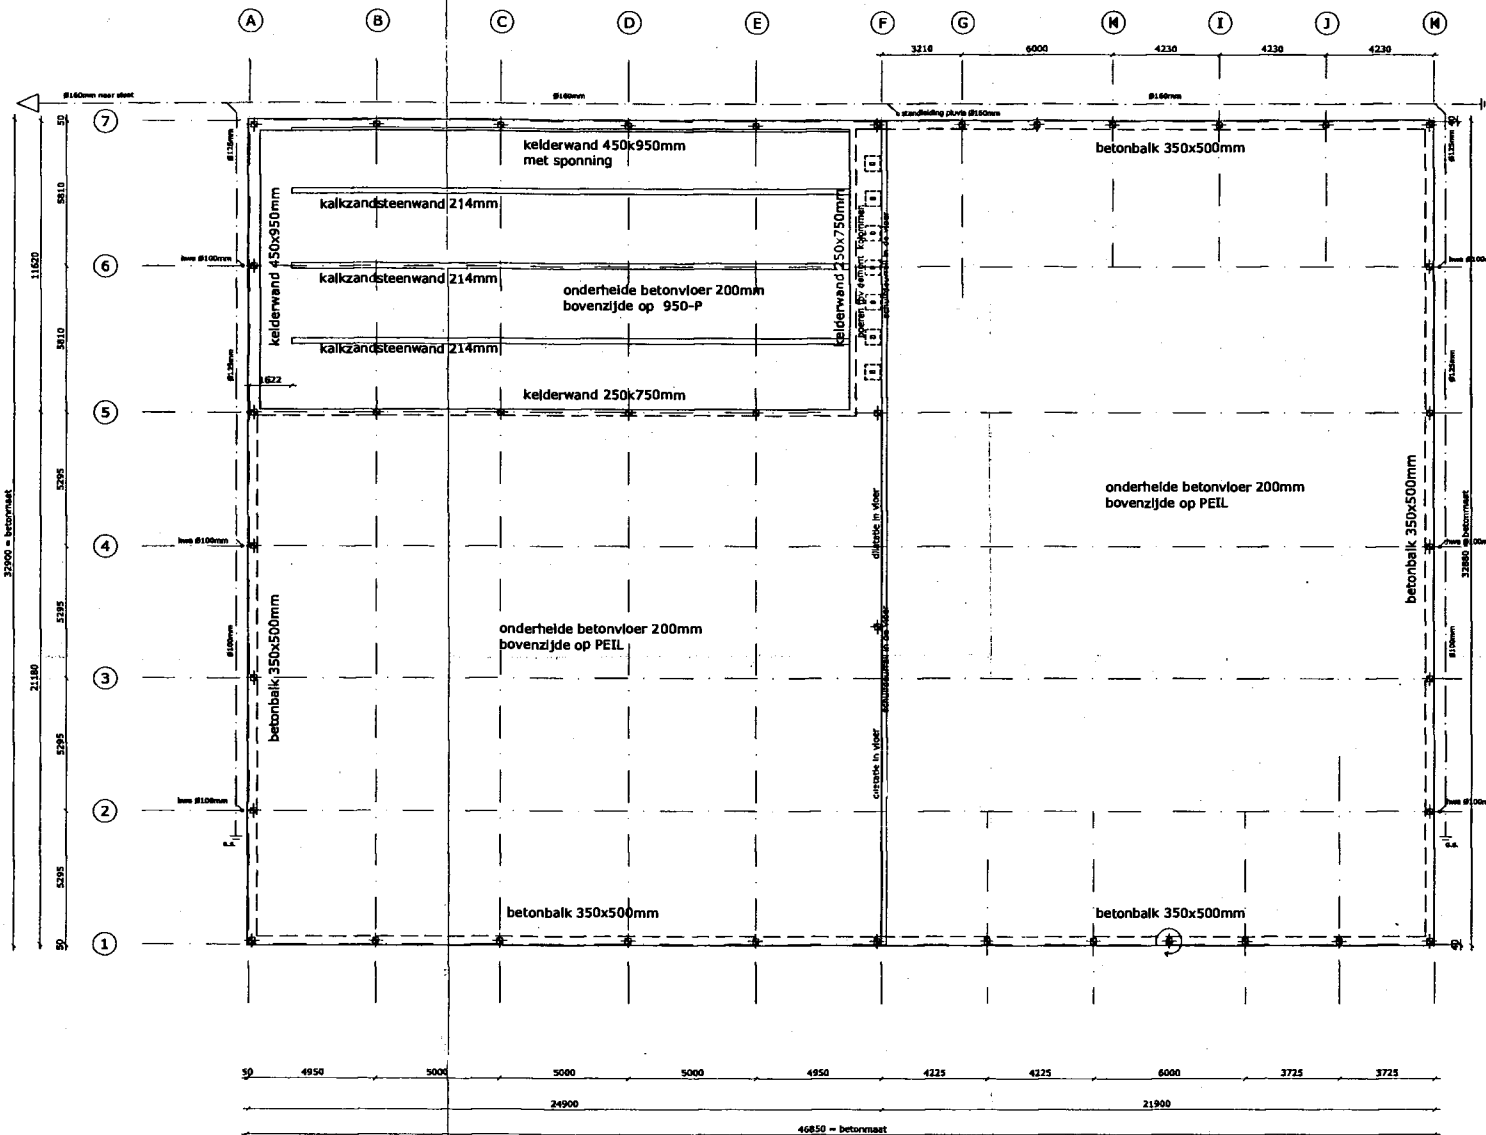


Behoort bij besluit van het college  
van de gemeente Lelystad  
20 APR 2011 No. L2 0110120



-6 APR. 2011 01 HAART 2011

|   |                |                      |                    |
|---|----------------|----------------------|--------------------|
| Opdrachtgever:<br>Zeeasterweg 19, 8219 PM Lelystad                                                                                           |                |                      |                    |
| Aanvraag:<br>Nieuwbouw Op- en Overslag   |                |                      |                    |
| Onderwerp:<br>Fundering- en roteringsplan   |                |                      |                    |
| Schaal:<br>1:100   | Formaat:<br>A1 | Datum:<br>17-12-10RZ | Werknr.:<br>090057 |
| <p>HEDBOUW<br/>Postbus 28 8260 ZG Wageningen<br/>Telefoon: 0371-331649 Fax: 0371-332286 E-mail: info@hedbouw.nl Internet: www.hedbouw.nl</p> |                |                      | <p>B-04</p>        |

Deze tekening is eigendom van HEDBOUW. Reproductie of verspreiding van deze tekening is strafbaar.

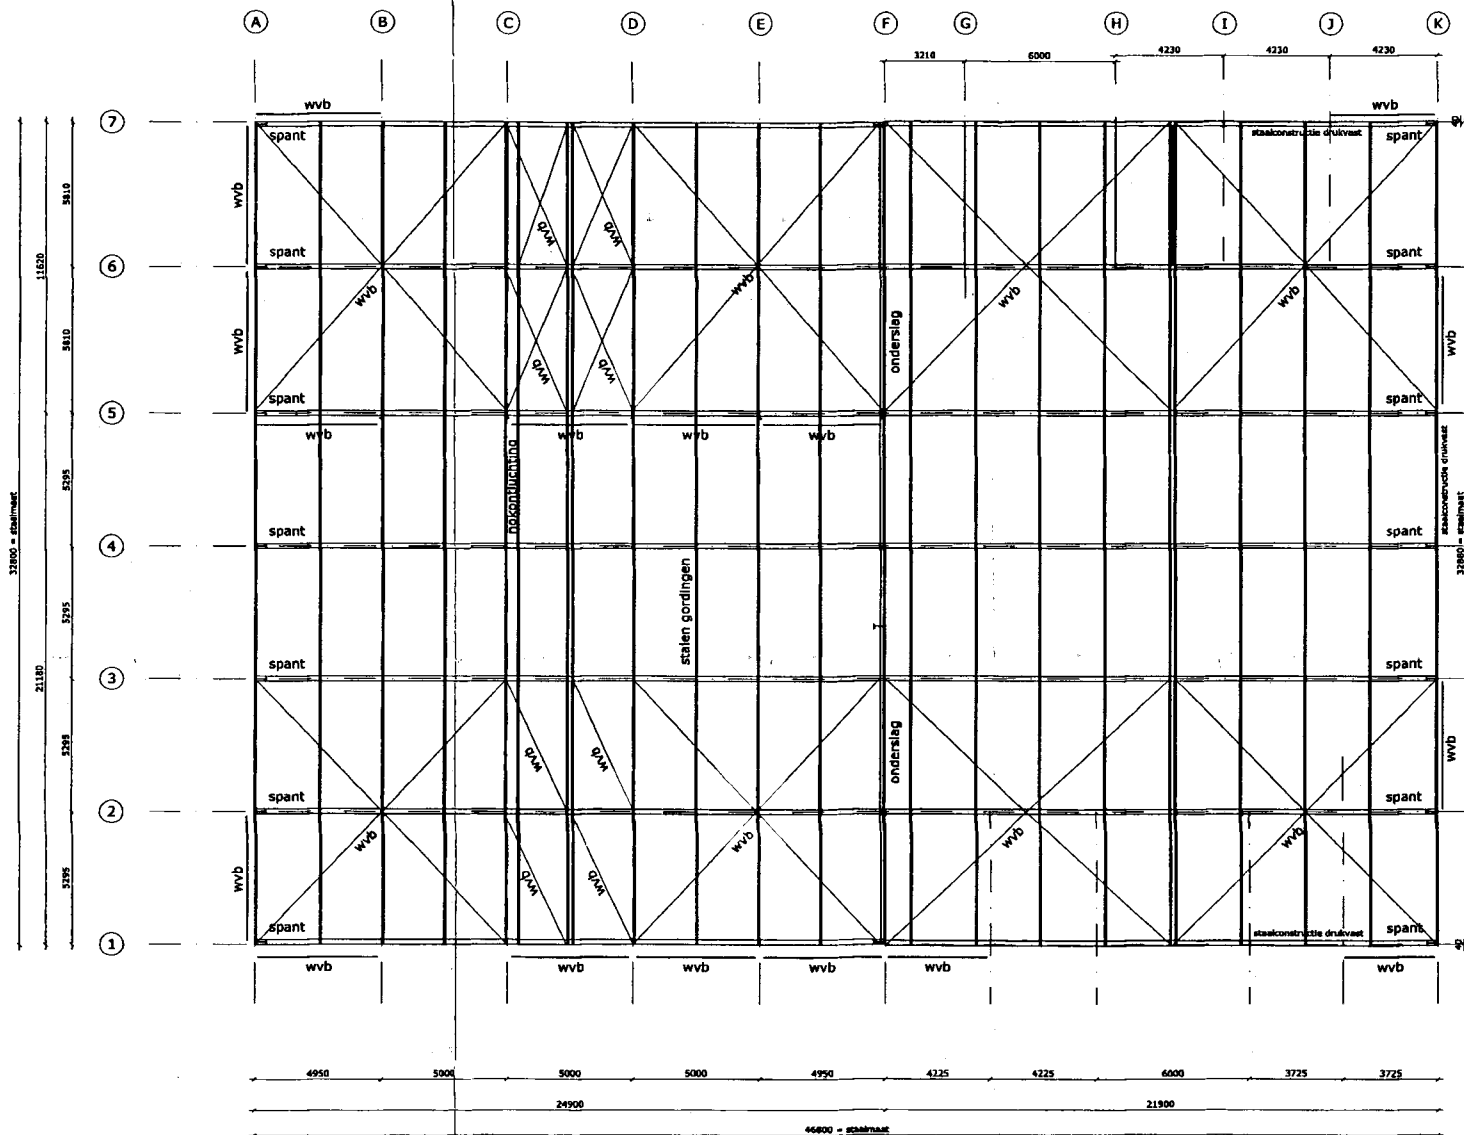

hoort bij bestuif van het college  
van de gemeente Lelystad  
20 APR 2011 No. L2 0110120

-6 APR. 2011  
Brandweer  
Flevoland

01 MAART 2011

|   |             |                     |                |
|---|-------------|---------------------|----------------|
| Projectgegevens:                                                                                                 |             |                     |                |
| Zeeasterweg 19, 8219 PM Lelystad                                                                                 |             |                     |                |
| Nieuwbouw Op- en Overslag                                                                                        |             |                     |                |
| Onderwerp: kapplan                                                                                               |             |                     |                |
| Schaal: 1:100   | Formaat: A1 | Uitgave: 17-12-10RZ | Werknr: 090057 |
| <p>HEDBOUW<br/>Postbus 33 8200 ZP Wageningen<br/>Telefoon: 031-61660 Fax: 031-61661 Internet: www.hedbouw.nl</p> |             | 1.                  | B-05           |
|   |             | 2.                  |                |
|   |             | 3.                  |                |
|   |             | 4.                  |                |

Deze tekening is afgeleid van tekeningen die zijn vervaardigd door de afdeling technische dienst van de gemeente Lelystad.