




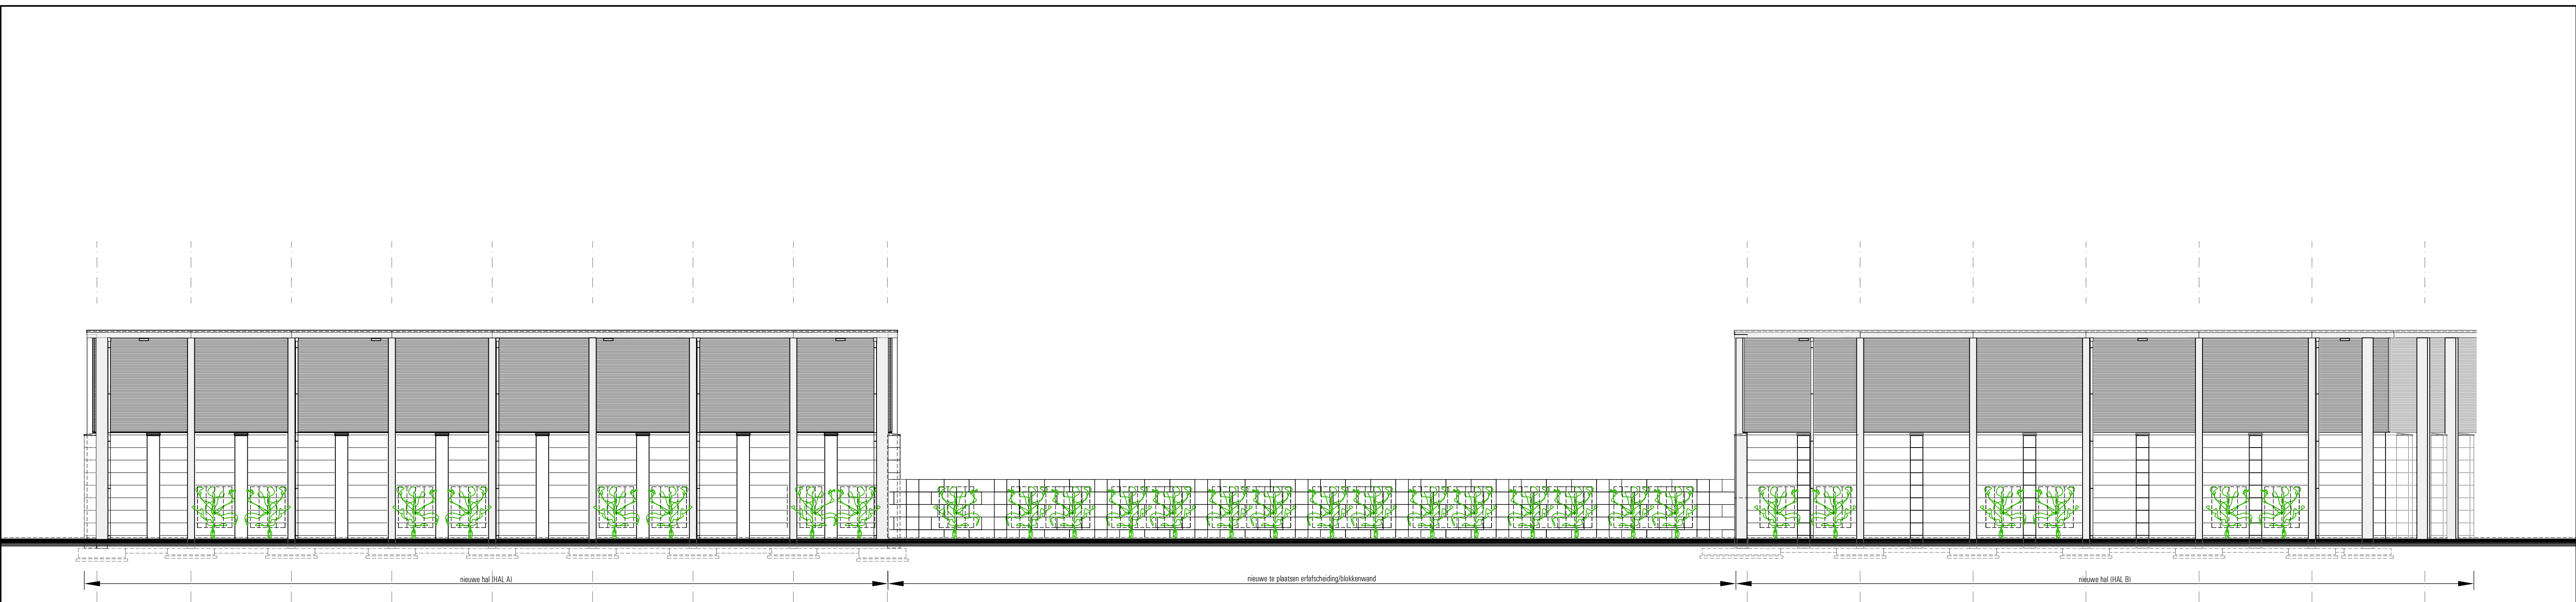


STRAATBEELD HALLEN EN BLOKKENWAND KLOOSTERSTRAAT
SCHAAL 1:200

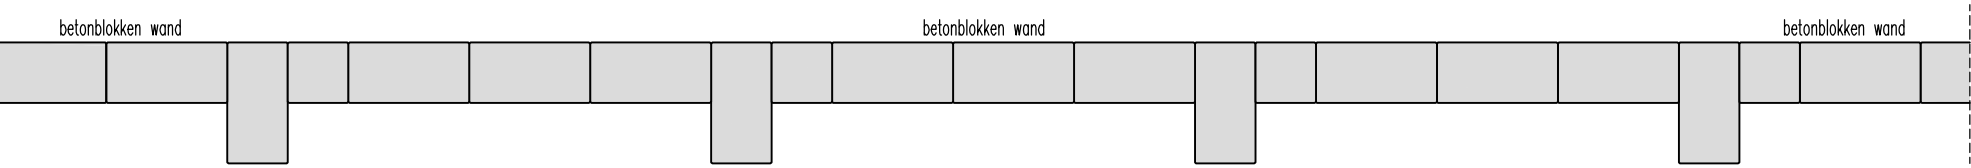

PRINCIPEPLATTEGROND BLOKKENWAND
SCHAAL 1:100

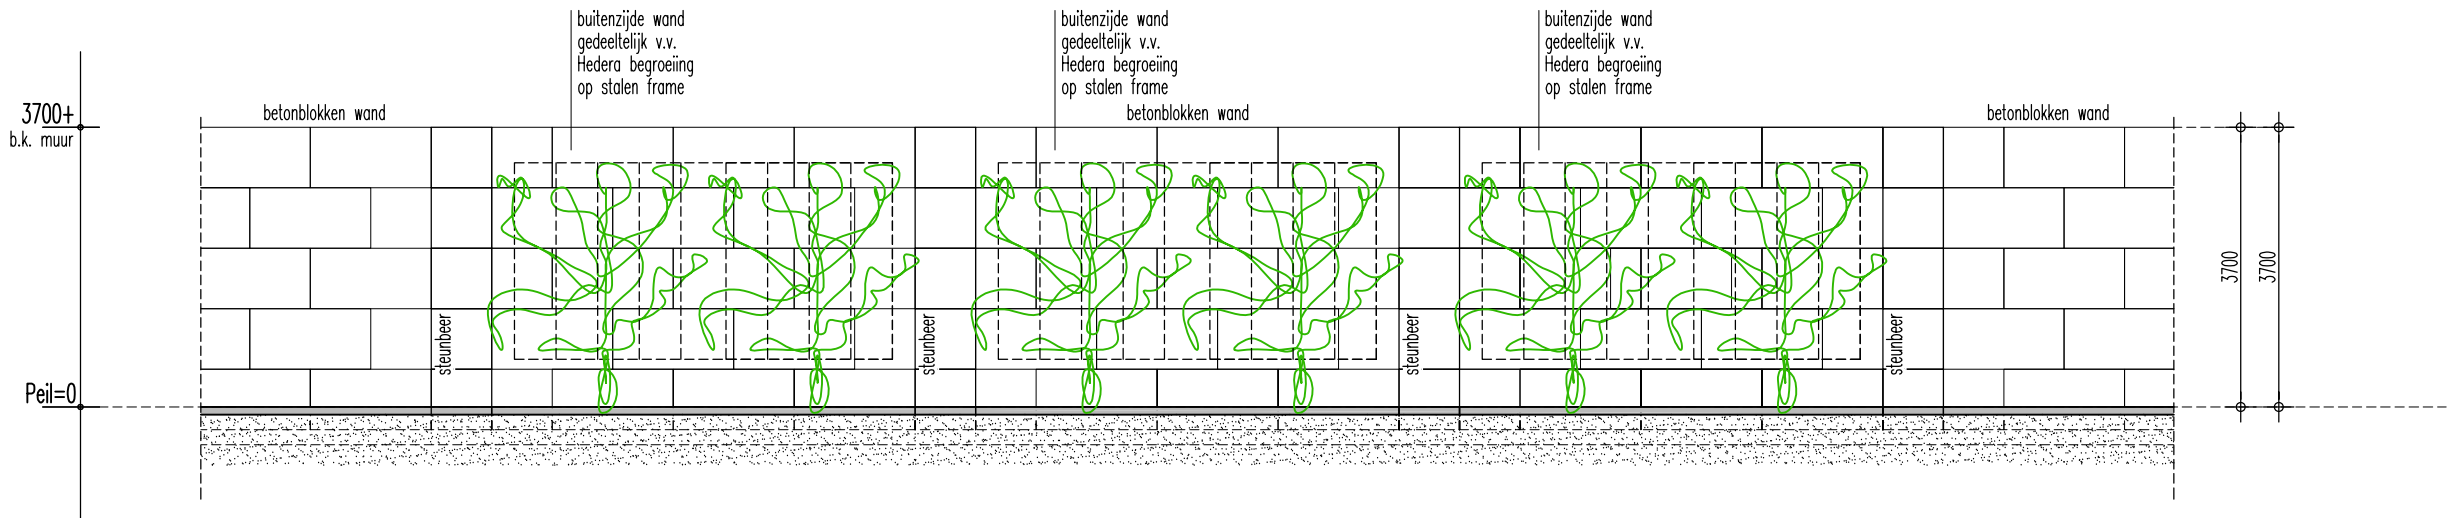

PRINCIPEAANZICHT BLOKKENWAND
SCHAAL 1:100

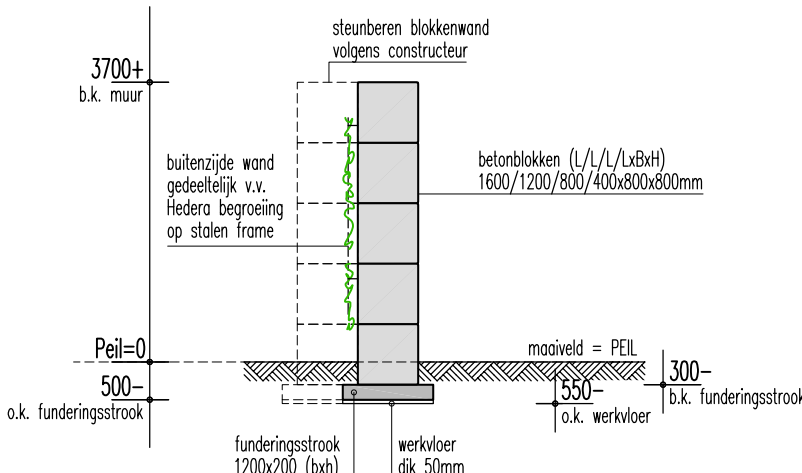

DOORSNEDE BLOKKENWAND
SCHAAL 1:100

Project: Nieuwbouw bedrijfshal B t/m E op het bedrijventerrein Ter Horst aan de Kloosterstraat te Varsseveld

Onderwerp: bestektekening tussenwand

Opdrachtgever: Exploitatiemaatschappij J. ter Horst bv
Aaltenseweg 58
7051 GV Varsseveld

Schaal: 1:100 / 1:200

Datum: 13-05-2026

Getekend: MvA

Werknummer: H339

Bladnummer: B-B09

Formaat: A1

Gewijzigd: * d.d.: * d.d.: * d.d.: *

Info: Stationsweg 25
7061 CT Terborg
Tel. +31 (0) 315 32 30 70
info@ers.nl www.ers.nl