

Montferland Milieu

Bodemonderzoek & advies

2025

**Voorafgaand- & verkennend
bodem- en asbestonderzoek**

Twente Route 24 te Heelweg



MM25010

Montferland Milieu B.V.

26-2-2025



TITELBLAD

Projectnaam	Twente Route 24 te Heelweg
Projectnummer	MM25010
Adres	Twente Route 24
Postcode en plaats	7055 BC Heelweg
Gemeente	Oude IJsselstreek

Opdrachtgever	Initiatiefnemer
Adres	Twente Route 24
Postcode en plaats	7055 BC Heelweg
Gemeente	Oude IJsselstreek

Opdrachtnemer	Montferland Milieu B.V.
Adres	Zeddamseweg 77
Postcode en plaats	7041 CN 's-Heerenberg
Opsteller	AEL
Autorisatie	HWI
E-mail	info@montferlandmilieu.nl
Website	www.montferlandmilieu.nl
Telefoonnummer	0314-640414

Versienummer	1
Status	Definitief
Datum	26-2-2025
Aanleiding	Planologische procedure



INHOUDSOPGAVE

1.	INLEIDING.....	3
1.1	Achtergrond	3
1.2	Kwaliteit	3
1.3	Betrouwbaarheid	3
1.4	Onafhankelijkheid	4
1.5	Leeswijzer.....	4
2.	VOORONDERZOEK	5
2.1	Geraadpleegde bronnen	5
2.2	Huidige en toekomstige situatie	5
2.3	Historie	6
2.4	Informatie lokale of regionale achtergrondgehalten.....	7
2.5	Asbest.....	7
2.6	PFAS.....	7
2.7	Voorgaande onderzoeken.....	8
2.8	Geohydrologie.....	8
2.9	Locatie inspectie.....	8
2.10	Conclusie vooronderzoek.....	8
3.	HYPOTHESE EN ONDERZOEKSOPZET	9
3.1	Verkennend bodemonderzoek	9
3.2	Verkennend asbestonderzoek	9
4.	RESULTATEN	10
4.1	Visuele inspectie maaiveld.....	10
4.2	Uitvoering veldwerk.....	10
4.3	Samenstelling (meng)monsters en chemische analyses.....	11
4.4	Toetsingskader	12
4.5	Interpretatie analyseresultaten verkennend bodemonderzoek	12
4.6	Interpretatie analyseresultaten verkennend asbestonderzoek	14
5.	CONCLUSIE.....	15
5.1	Algemeen	15
5.2	Conclusie en aanbevelingen.....	15



BIJLAGEN

BIJLAGE 1	Topografische kaart
BIJLAGE 2	Kadastrale kaart met gegevens
BIJLAGE 3	Situatietekening met monsternamepunten
BIJLAGE 4	Boorbeschrijvingen
BIJLAGE 5	Analysecertificaten grond
BIJLAGE 6	Analysecertificaten asbest
BIJLAGE 7	Analysecertificaten grondwater
BIJLAGE 8	Toetsingstabellen
BIJLAGE 9	Projectfoto's
BIJLAGE 10	Informatie vooronderzoek
BIJLAGE 11	Onafhankelijkheidsverklaring
BIJLAGE 12	Toegepaste normen
BIJLAGE 13	Toelichting toetsingskader
BIJLAGE 14	Verklarende woordenlijst
BIJLAGE 15	Omgevingswet (OW)

1. INLEIDING

1.1 **Achtergrond**

In opdracht van de initiatiefnemer heeft Montferland Milieu B.V. een voorafgaand-, verkennend bodem- en asbestonderzoek verricht aan de Twente Route 24 te Heelweg (gemeente Oude IJsselstreek). Het bodemonderzoek is uitgevoerd in het kader van een planologische procedure.

Het voorafgaand bodemonderzoek kent een trapsgewijze benadering, waarbij een volgend onderzoek (NEN5740/NEN5707) alleen nodig is als de noodzaak daartoe blijkt uit het voorafgaand onderzoek. Zo blijft de onderzoekslast voor de initiatiefnemer beperkt tot doel met een relatief geringe onderzoeksinspanning vast te stellen of er een grond- en/of grondwaterverontreiniging aanwezig is en welke mogelijk een belemmering kan vormen.

1.2 **Kwaliteit**

De veldwerkzaamheden zijn uitgevoerd door Montferland Milieu B.V. conform de beoordelingsrichtlijn BRL-SIKB 2000. Montferland Milieu B.V. is gecertificeerd en erkend voor het uitvoeren van milieuhygiënisch bodemonderzoek conform deze beoordelingsrichtlijn. Het toepassingsgebied van dit certificaat betreft de BRL-SIKB protocollen 2001 (plaatsen handboringen en peilbuizen, nemen grondmonsters), 2002 (nemen van grondwatermonsters) en 2018 (maaiveldinspectie en monsterneming asbest in bodem). De grond- en grondwatermonsters zijn (voor)behandeld door middel van de AS3000-methode in het door de Raad voor Accreditatie erkende laboratorium Eurofins Analytico B.V. te Barneveld.



Montferland Milieu B.V. werkt volgens een kwaliteitssysteem (methode C), zoals beschreven in het kwaliteitshandboek. Ons kwaliteitssysteem is gecertificeerd volgens de kwaliteitsborgingsnormen van de NEN. Per 1 januari 2024 is de Omgevingswet ingegaan. In bijlage 15 staan de belangrijkste nieuwe regels uit de omgevingswet samengevat.

1.3 **Betrouwbaarheid**

Het bodemonderzoek is uitgevoerd conform de Nederlandse Norm NEN5740 (NEN5740:2023 nl 'Bodem - Landbodem - Strategie voor het uitvoeren van verkennend bodemonderzoek - Onderzoek naar de milieuhygiënische kwaliteit van bodem en grond'). Het asbestonderzoek is uitgevoerd conform de Nederlandse Norm NEN5707 (NEN5707+C2:2017 nl 'Bodem – Inspectie en monsterneming van asbest in bodem en partijen grond'). Het vooronderzoek, dat parallel loopt aan deze norm, is uitgevoerd conform de Nederlandse Norm NEN5725 (NEN 5725:2023 nl 'Bodem - Landbodem - Strategie voor het uitvoeren van vooronderzoek bij verkennend en nader onderzoek').

Ondanks de zorgvuldigheid waarmee het onderzoek is uitgevoerd, is het altijd mogelijk dat eventueel lokaal voorkomende verontreinigingen niet zijn ontdekt. Het bodemonderzoek betreft een momentopname. Eventuele toekomstige calamiteiten (bijvoorbeeld brand of morsing van bodemvreemde vloeistoffen), sloopwerkzaamheden of bouwrijp maken en aanvoer van grond van elders kunnen de bodemkwaliteit (sterk) beïnvloeden. Hoewel voldaan wordt aan de geldende wetten en regelgeving, wordt tijdens een verkennend of nader bodemonderzoek een beperkt aantal boringen, inspectiegaten of inspectiesleuven verricht.

Vermeld dient tevens te worden dat op basis van voorliggend onderzoek geen conclusies kunnen worden getrokken omtrent de bodemkwaliteit van andere terreindelen of aangrenzende percelen.

Opgemerkt wordt dat wij slechts een adviserende taak hebben en dat het bevoegd gezag de noodzaak tot de uitvoering van nader of aanvullend onderzoek vaststelt. Montferland Milieu B.V. accepteert op voorhand geen aansprakelijkheid ten aanzien van mogelijke beslissingen die de initiatiefnemer naar aanleiding van het door Montferland Milieu B.V. uitgevoerde bodemonderzoek neemt.

1.4 Onafhankelijkheid



Tussen Montferland Milieu B.V. en de opdrachtgever is geen sprake van een relatie, die de onafhankelijkheid en de integriteit zouden beïnvloeden en/of haar werkzaamheden zou kunnen belemmeren. De onafhankelijkheidsverklaring van het uitgevoerde veldwerk is opgenomen in bijlage 11. De veldwerkzaamheden zijn uitgevoerd door erkende medewerker H. Wissink van Montferland Milieu B.V. (K-0219026-1).

Onze rapportage is opgesteld conform de ‘Handreiking omgaan met AVG in bodemonderzoeken’ opgesteld door de VKB (29 juni 2022). Hiermee voldoet de rapportage aan de eisen die de wet, NEN en BRL protocollen ons stellen en wordt tevens voldaan aan de AVG. Hierbij wordt opgemerkt dat wetgeving, waaronder KWALIBO regelgeving uit het de regeling bodemkwaliteit, prevaleert boven de AVG.

Niets uit deze uitgave mag worden verveelvoudigd, opgeslagen in een geautomatiseerd gegevensbestand, of openbaar gemaakt, in enige vorm of op enige wijze, hetzij elektronisch, mechanisch, door fotokopieën, opnamen, of enige andere manier, zonder voorafgaande schriftelijke toestemming van de rechthebbende.

1.5 Leeswijzer

In hoofdstuk 2 is de voorinformatie beschreven. Aan de hand van deze gegevens is in hoofdstuk 3 de hypothese gedefinieerd en is de onderzoekopzet vastgesteld. Hoofdstuk 4 behandelt de resultaten van het onderzoek. Ten slotte zijn in hoofdstuk 5 de conclusies en aanbevelingen gedefinieerd.

2. VOORONDERZOEK

2.1 Geraadpleegde bronnen

Voorafgaand aan de uitvoering van de veldwerkzaamheden is een milieuhygiënisch vooronderzoek bodem uitgevoerd op basis van de NEN 5725. Van de locatie en de directe omgeving zijn uit verschillende informatiebronnen gegevens verzameld over het historische, huidige en toekomstige gebruik, eventuele calamiteiten, eventueel eerder uitgevoerde bodemonderzoeken, de bodemopbouw en geohydrologie, verhardingen, kabels en leidingen. In bijlage 10 is de informatie van het vooronderzoek opgenomen.

Bij het vooronderzoek zijn de volgende bronnen geraadpleegd:

- informatie van de initiatiefnemer
- informatie van de omgevingsdienst
- informatie van de gemeente
- informatie van de website gisviewer.odachterhoek.nl
- informatie van de website Gelderland.nl/kaarten-en-cijfers
- informatie van de website topotijdreis.nl
- informatie van de website DINOloket.nl
- informatie van de website ruimtelijkeplannen.nl
- informatie van KLIC online
- locatie inspectie

Opgemerkt wordt dat de voor het vooronderzoek geraadpleegde bronnen niet altijd zonder fouten en volledig zijn. Voor het verkrijgen van historische informatie is Montferland Milieu B.V. afhankelijk van deze bronnen, waardoor we niet kunnen instaan voor de juistheid en volledigheid van de verzamelde historische informatie. Montferland Milieu B.V. streeft wel naar het geven van een zo volledig mogelijk en betrouwbaar beeld.

Indien erop basis van het vooronderzoek (NEN 5725) aannemelijk kan gemaakt worden dat er in alle redelijkheid geen verontreiniging zijn te verwachten (niet verdacht). Is het uitvoeren van een verkennend bodemonderzoek niet noodzakelijk.


2.2 Huidige en toekomstige situatie

De onderzoekslocatie is gelegen aan de Twente Route 24 te Heelweg (gemeente Oude IJsselstreek). De locatie is kadastraal bekend als gemeente VSV00, sectie H, nummer 3596. De onderzoekslocatie heeft een oppervlakte van circa 10.524 m². In bijlage 1 is de topografische kaart weergegeven. Bijlage 2 bevat de kadastrale kaart met kadastrale gegevens en in bijlage 3 is de situatietekening met monsternamepunten weergegeven.

De onderzoekslocatie is gelegen aan in het buitengebied van Heelweg. De onderzoekslocatie bestaat in de huidige situatie uit een woonperceel, er bevindt zich een woning en bijgebouwen op het perceel. De initiatiefnemer is voornemens de bestaande bijgebouwen grotendeels te amoveren, een bijgebouw te verbouwen en een woning te realiseren.



Figuur 1: Weergave ruimtelijkeplannen.nl

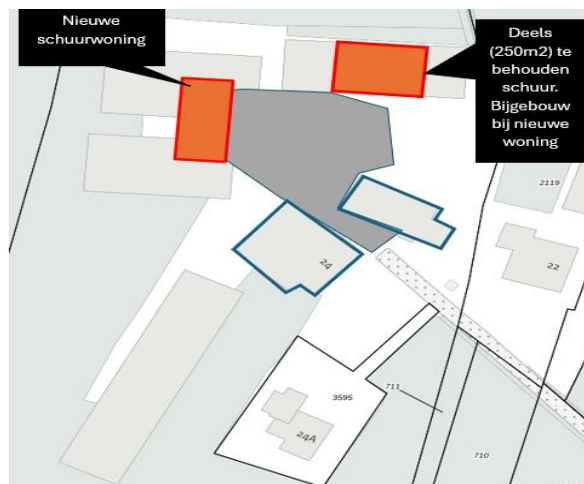

Figuur 2: Toekomstige situatie


2.3 Historie

Informatie van de initiatiefnemer/omgevingsdienst/gemeente

Op de locatie is een ingemetselde bovengrondse dieseltank (1000l.) aanwezig (geweest). Op de locatie hebben zich in het verleden, voor zover bekend, geen calamiteiten voorgedaan.

Informatie van de website topotijdreis.nl


Uit historisch kaartmateriaal is gebleken dat het perceel al voor 1900 bebouwd is geraakt. Op de kaarten vanaf 1975 is de volledige bebouwing zichtbaar. Omstreeks 2017 is een bijgebouw niet meer weergegeven. De historische kaart uit 1900 en 1950 is enigszins verschoven en geeft geen geheel goed beeld van de locatie.

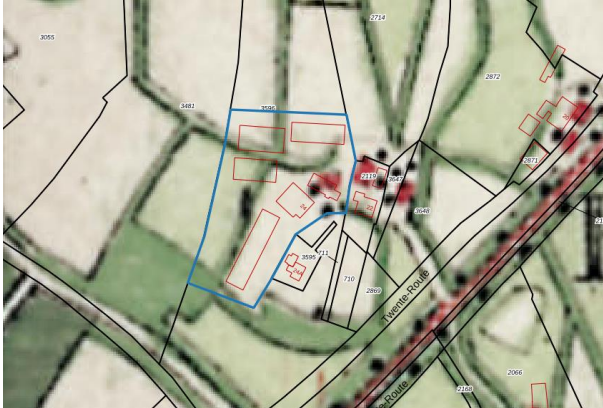

Figuur 3: Historische kaart (1900)



Figuur 4: Historische kaart (1950)

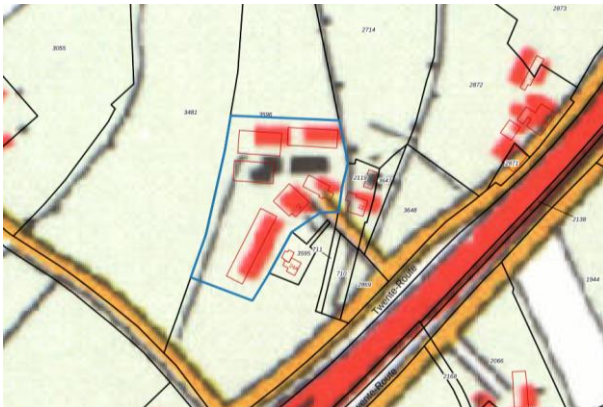

Figuur 5: Historische kaart (1975)



Figuur 6: Historische kaart (2017)

Informatie van het provinciaal informatiesysteem

Uit informatie van het provinciaal informatiesysteem blijkt dat er geen historische activiteiten van het perceel bekend zijn. De omgevingsrapportage is opgenomen in bijlage 9.



Figuur 7: Weergave omgevingsrapportage

2.4 Informatie lokale of regionale achtergrondgehalten

De gemeente Oude IJsselstreek beschikt, in samenwerking met 9 andere gemeenten in de Regio Achterhoek over een Nota Bodembeheer / Bodemkwaliteitskaart (Lieveense Milieu B.V., projectnummer: SOB011396, 2020). De onderzoekslocatie ligt binnen de bodemfunctie "Landbouw/natuur". De gemeente Oude IJsselstreek hanteert de 80-percentielwaarde (80% van de beschikbare gemeten stofgehalten voor die zone zijn lager dan deze waarde vastgesteld) als gebiedseigen bodemkwaliteit binnen een zone. Als deze waarde onder de landelijke achtergrondwaarde (AW) is gelegen, geldt de AW als de gebiedseigen bodemkwaliteit. Regionaal komen verhoogde concentraties van metalen in het grondwater voor.

Bodemkwaliteitskaart	
Ontgravingsklasse bovengrond	Landbouw/natuur
Ontgravingsklasse tussenlaag	Landbouw/natuur
Ontgravingsklasse ondergrond	Landbouw/natuur
Toepassingsklasse bovengrond	Landbouw/natuur
Toepassingsklasse tussenlaag	Landbouw/natuur
Toepassingsklasse ondergrond	Landbouw/natuur

2.5 Asbest

Volgens de asbestdakenkaart van de provincie Gelderland zijn vijf bijgebouwen verdacht (paars) op het voorkomen van asbesthoudende dakplaten. Er zijn geen gegevens bekend omtrent eventuele verhardingslagen, dempingen of overige verdachte activiteiten.



Figuur 8: Weergave asbestdakenkaart

2.6 PFAS

Op 8 juli 2019 is door het Ministerie Infrastructuur en Waterstaat een brief en bijbehorend Tijdelijk Handelingskader ten aanzien van hergebruik van PFAS-houdende grond en baggerspecie aan de Tweede kamer aangeboden (8 juli 2019, kenmerk: IENW/BSK-2019/131399). Hierin staat beschreven dat bij het aanbieden en verwerken van grond inzichtelijk dient te zijn in hoeverre deze PFAS-houdend is. Op 13 december 2021 is het Handelingskader PFAS verschenen.

In de nabije omgeving van deze onderzoekslocatie (< 25 m) zijn geen gegevens bekend over de aanwezigheid van een puntbronlocatie van PFAS. Voor de definiëring van PFAS-puntbronlocaties zijn diverse documenten beschikbaar onder andere via Expertisecentrum PFAS. Daarnaast is gebruik gemaakt van een UBI-lijst waarop UBI's/(bedrijfs-)activiteiten met een verdenking tot de aanwezigheid van PFAS voorkomen.

Vooralsnog wordt aangenomen dat atmosferische depositie de enige (beperkte) bron van PFAS-verontreiniging op de locatie is. Van atmosferische depositie is bekend dat dit beperkt tot verhoogde PFAS-gehalten voornamelijk in de bovengrond.

2.7 Voorgaande onderzoeken

Op de onderzoekslocatie hebben voorzover bekend geen voorgaande bodemonderzoeken plaatsgevonden. In de directe omgeving van de projectlocatie zijn geen relevante bodemverontreiniging aanwezig die eventueel invloed hebben op de onderzoeksstrategie.

2.8 Geohydrologie

Op basis van de geologische overzichtskaarten en grondwaterkaart van Nederland kan het volgende beeld van de bodemopbouw worden geschetst.

Het maaiveld bevindt zich volgens het Actueel Hoogtebestand Nederland (AHN) op een hoogte van circa 19,0 m +NAP. De gemiddelde stand van het freatisch grondwater bedraagt $\pm 17,80$ m +NAP, waardoor het grondwater zich op $\pm 1,2$ m -mv zou bevinden. Uit de grondwaterkaarten van TNO blijkt dat de regionale grondwaterstromingsrichting westelijk is gericht. De lokale grondwaterstromingsrichting kan plaatselijk worden beïnvloed door sloten, beken, rivieren, rioleringen, onttrekkingen e.d.

2.9 Locatie inspectie

De bovengrondse dieseltank is in de huidige situatie aanwezig, maar is echter buiten gebruik. De tank is voorzien van een lekbak en een vloeistofkerende betonvloer.

De asbesthoudende daken van de stallen zijn reeds gesaneerd. Het dak van de werkplaats is inmiddels voorzien van een asbestvrijegolfplaten dak. Het afdak naast de woning bevat asbestverdachte golfplaten. Uit oude (lucht)foto's blijkt dat de schuren niet waren voorzien van dakgoten. Hierdoor was de besmetting van het maaiveld zeer groot.

Tijdens de terreininspectie van het overige terreindeel zijn geen waarnemingen gedaan die duiden op de mogelijke aanwezigheid van een bodemverontreiniging en/of mogelijke bronnen die een bodemverontreiniging zouden kunnen hebben veroorzaakt. Op het maaiveld is geen asbestverdacht (plaat-)materiaal aangetroffen. Het erf is grotendeels verhard met klinkers en beton.



Figuur 9: Bovengrondse dieseltank



Figuur 10: Vml. druppelzone

2.10 Conclusie vooronderzoek

De bovengrondse dieseltank is verdacht op het voorkomen van bodemverontreiniging. De vml. druppelzones zijn verdacht op het voorkomen van asbest in de bodem. De locatie met de vml. asbesthoudende schuur die reeds is geamoveerd is eveneens verdacht op het voorkomen van asbest in de bodem.

Op het perceel is een klinker- en betonverharding aanwezig. Het is niet bekend of zich bodemvreemd materiaal onder de verharding bevindt.

Het overig terrein kan op basis van het vooronderzoek als onverdacht op het voorkomen van bodemverontreiniging worden beschouwd.

3. HYPOTHESE EN ONDERZOEKSOPZET

3.1 Verkennend bodemonderzoek

De bovengrondse dieseltank kan als een verdachte locatie met een plaatselijke bodembelasting worden beschouwd en hiervoor wordt de 'Onderzoeksstrategie voor een verdachte locatie met een plaatselijke bodembelasting met een duidelijke verontreinigingskern (VEP)' gehanteerd. Aangezien de bovengrondse dieseltanks op een vloestofkerende vloer en in een lekbak is geplaatst, worden de boringen en peilbuis rondom de schuur geplaatst. De peilbuis wordt hierbij stroomafwaarts geplaatst.

De erfverharding kan vooralsnog een onverdacht locatie worden beschouwd en hiervoor wordt 'Maatwerk' gehanteerd. Het is niet bekend of zich bodemvreemd materiaal onder de halfverharding bevindt. Ter plaatse van de klinker- en betonverharding worden proefboringen geplaatst. De grond wordt vooralsnog zintuiglijk beoordeeld.

Gezien de aanleiding en doelstelling van het onderzoek wordt geen onderzoek naar PFAS uitgevoerd.

In de onderstaande tabel is de onderzoeksopzet weergegeven.

Locatie	Aantal boringen	Peilbuizen	Analyses grond	Analyses water
Bovengrondse dieseltank	2 tot ± 0,5 m -mv	1	1 * minerale olie pakket	1 * minerale olie pakket
Erfverharding	6 tot ± 1,0 m -mv	1	-	-

MO-pakket grond:

- Lutum en organische stof
- Minerale olie (C10-40)

MO-pakket grondwater:

- Minerale olie (C10-40)
- Vluchtige aromaten (benzeen, toluen, ethylbenzeen, xylene, styreen, naftaleen)

3.2 Verkennend asbestonderzoek

Voor het verkennend asbestonderzoek ter plaatse van de onverharde afwateringszones/druppelzone (vanaf gevel tot 0,5 meter vanaf het uiteinde van het dak) is de strategie voor een verdachte locatie met plaatselijke bodembelasting met duidelijke verontreinigingskern (VEP) aangehouden. Hierbij is per schuur minimaal 1 asbestgat gegraven tot 0,2 m -mv., waarbij één mengmonster van de toplaag is samengesteld voor analyse op asbest. Bij het aantreffen van asbestverdacht plaatmateriaal op het maaiveld of in de bodem, worden deze verzameld voor analyse op asbest.

Voorafgaand aan de werkzaamheden zal een visuele inspectie van het maaiveld worden uitgevoerd. Het maaiveld wordt hierbij steekproefsgewijs geïnspecteerd. De locatie wordt opgedeeld in inspectiestroken van 1,5 m en deze worden geïnspecteerd. In de onderstaande tabel is de onderzoeksopzet weergegeven.

Deellocatie	Aantal gaten in de verdachte laag (l*b*d)	Aantal gaten tot onderzijde verdachte laag	Analyses
Druppelzone B	3 * (0,3 m*0,3 m*0,1 m -mv)	-	1 * asbest in grond
Druppelzone C	6 * (0,3 m*0,3 m*0,1 m -mv)	-	1 * asbest in grond
Druppelzone D	6 * (0,3 m*0,3 m*0,1 m -mv)	-	1 * asbest in grond
Druppelzone E	8 * (0,3 m*0,3 m*0,1 m -mv)	-	1 * asbest in grond
Druppelzone F	6 * (0,3 m*0,3 m*0,1 m -mv)	-	1 * asbest in grond
Druppelzone G	3 * (0,3 m*0,3 m*0,1 m -mv)	-	1 * asbest in grond
Druppelzone H	8 * (0,3 m*0,3 m*0,1 m -mv)	-	1 * asbest in grond

Asbest in grond:

- Droge stof
- Fijne fractie asbest

4. RESULTATEN

4.1 Visuele inspectie maaiveld

In de onderstaande tabel zijn de resultaten van de visuele inspectie van de toplaag opgenomen. De inspectie betreft het onverharde deel van de locatie.

Inspectiepunten	Resultaat
Weersomstandigheden	Droog, bewolkt
Type grond	Zand
Conditie maaiveld	Vegetatie, klinkers, beton
Inspectie-efficiëntie	60% - 80%
Beperkingen van de inspectie	Ja, vegetatie, klinkers, beton
Asbestverdacht materiaal op het maaiveld aangetroffen?	Nee
Ondefinieerbaar puin aangetroffen?	Nee

4.2 Uitvoering veldwerk

De veldwerkzaamheden zijn uitgevoerd op 22-01-2025 en op 03-02-2025 is de peilbuis bemonsterd. Op de tekening in bijlage 3 staan de diverse boringen weergegeven.

Tijdens het opstellen van het boorplan is rekening gehouden met de doelstellingen en de richtlijnen, welke geformuleerd zijn in de inleiding. Daarnaast is rekening gehouden met de onderzoeksprotocollen en de ligging van kabels en leidingen.

Van het opgeboorde materiaal is een boorbeschrijving conform de NEN 5104 gemaakt en zijn er grondmonsters genomen over trajecten van ten hoogste 0,5 m, waarbij bodemlagen met verontreinigingskenmerken of een afwijkende textuur separaat bemonsterd zijn. Hierbij is gebruik gemaakt van de olie/watertest (O/W-test) en is gelet op afwijkende kleur of geur van de bodem. In de vaste bodem is geen asbestverdacht materiaal aangetroffen. Per proefgat wordt het uitkomende materiaal uitgespreid in lagen van circa 2 cm dik en visueel geïnspecteerd op de aanwezigheid van asbestverdachte materialen. Vervolgens wordt al het uitkomende materiaal gezeefd (zeef fractie 20 mm) en worden de mengmonsters samengesteld. De complete omschrijvingen van de boorprofielen staan vermeld in bijlage 4.

In onderstaande tabel zijn de zintuiglijk waargenomen bijzonderheden weergegeven:

Locatie	Boring	Diepte boring (m -mv)	Traject (m -mv)	Waargenomen bijzonderheden
Erfverharding	I04	1,50	0,10 - 0,15	Volledig baksteen
Erfverharding	I04	1,50	0,15 - 0,50	Sterk baksteen

Toelichting:

Bij de veldwerkzaamheden is in de boringen 'baksteen' aangetroffen. Op basis van de NEN5707 kan worden gesteld dat het materiaal visueel herkenbaar is als eenduidig materiaal (baksteen) en de locatie derhalve op basis van deze bijmenging niet als verdacht hoeft te worden aangemerkt.

Voor de geplaatste peilbuis geldt dat het onderste gedeelte van de peilbuis (het peilfilter) is geperforeerd. Boven het filter is een laag zwelklei aangebracht, zodat er géén verontreinigingen van bovenaf in de peilbuis kunnen migreren. De filterstelling is bepaald op basis van de grondwaterstand en/of storende laag, zoals deze tijdens de veldwerkzaamheden is ingeschat. In de onderstaande tabel staan de meetresultaten van het grondwater weergegeven:

Locatie	Peilbuis	Filterstelling (m -mv)	Grondwaterstand (m -mv)	Zuurgraad (pH)	Geleidbaarheid EGV (µS/cm)	Troebelheid (NTU)
Dieseltank	A01	2,00 - 3,00	1,45	7.15	700	4

Toelichting:

Geen van de gemeten waarden van de zuurgraad en de geleidbaarheid wijkt duidelijk af van de waarde, welke gezien de natuurlijke omstandigheden verwacht kan worden.

4.3 Samenstelling (meng)monsters en chemische analyses

Op basis van de zintuiglijke waarnemingen zijn (meng)monsters samengesteld van de grond. Bij het samenstellen van mengmonsters bedraagt de laagdikte waarover wordt gemengd in principe 0,5 meter; alleen bij een gelijke bodemkarakteristiek kunnen monsters worden gemengd over een grotere laagdikte. Verschillende grondsoorten (b.v. klei, zand en veen) mogen niet worden vermengd. De zintuiglijke waarnemingen geven geen aanleiding het analysepakket voor grond en grondwater uit te breiden. In onderstaande tabel staan de mengmonsters weergegeven.

Verkennd bodemonderzoek				
Locatie	Grond(meng)monster	Samenstelling	Traject (m -mv)	Analyse grond
Dieseltank	A-MM01	A01: 0.05 - 0.50, A02: 0.05 - 0.50, A03: 0.00 - 0.50	0,00 - 0,50	Minerale olie (C10-40)
Erfverharding	I-MM02	I04: 0.15 - 0.50	0,15 - 0,50	Standaard NEN-pakket
Locatie	Grondwatermonster	Samenstelling	Traject (m -mv)	Analyse water
Dieseltank	A01	A01-1-1	2,00 - 3,00	Minerale olie + BTEXN
Verkennd asbestonderzoek				
Locatie	Grond(meng)monster	Samenstelling	Traject (m -mv)	Analyse
Schuur B	B-ASMM01	B01: 0.00 - 0.10, B02: 0.00 - 0.10, B03: 0.00 - 0.10	0,00 - 0,10	Asbest in grond
Schuur C	C-ASMM02	C01: 0.00 - 0.10, C02: 0.00 - 0.10, C03: 0.00 - 0.10, C04: 0.00 - 0.10, C05: 0.00 - 0.10, C06: 0.00 - 0.10	0,00 - 0,10	Asbest in grond
Schuur D	D-ASMM03	D01: 0.00 - 0.10, D02: 0.00 - 0.10, D03: 0.00 - 0.10, D04: 0.00 - 0.10, D05: 0.00 - 0.10, D06: 0.00 - 0.10	0,00 - 0,10	Asbest in grond
Schuur E	E-ASMM04	E01: 0.00 - 0.10, E02: 0.00 - 0.10, E03: 0.00 - 0.10, E04: 0.00 - 0.10, E05: 0.00 - 0.10, E06: 0.00 - 0.10	0,00 - 0,10	Asbest in grond
Schuur F	F-ASMM05	F01: 0.00 - 0.10, F02: 0.00 - 0.10, F03: 0.00 - 0.10, F04: 0.00 - 0.10, F05: 0.00 - 0.05, F06: 0.00 - 0.05	0,00 - 0,10	Asbest in grond
Schuur G	G-ASMM06	G01: 0.00 - 0.10, G02: 0.00 - 0.05, G03: 0.00 - 0.10	0,00 - 0,10	Asbest in grond
Schuur H	H-ASMM07	H01: 0.00 - 0.10, H02: 0.00 - 0.10, H03: 0.00 - 0.10, H04: 0.00 - 0.10, H05: 0.00 - 0.10, H06: 0.00 - 0.10, H07: 0.00 - 0.10, H08: 0.00 - 0.10	0,00 - 0,10	Asbest in grond

Motivatie:

A-MM01 is samengesteld uit de individuele grondmonsters van de potentieel verdachte bovengrond.

I-MM02 is een individueel grondmonster van de sterk baksteenhoudende bovengrond.

B-ASMM01 t/m H-ASMM07 zijn samengesteld uit de individuele grondmonsters van de potentieel verdachte bovengrond.

4.4 Toetsingskader

Analysecertificaten van grond zijn opgenomen in bijlage 5, van asbest zijn opgenomen in bijlage 6 en van het grondwater in bijlage 6 van dit rapport. Alle toetsingsresultaten zijn opgenomen in bijlage 7.

Bodem

Voor de beoordeling van de bodemkwaliteit toetsen wij de resultaten van de chemische analyses van grond- en grondwatermonsters aan de bodemnormen die zijn vastgesteld in de vigerende wet- en regelgeving, inclusief richtlijnen opgesteld door het ministerie van Infrastructuur en Waterstaat.

Montferland Milieu B.V. maakt gebruik van het toetsprogramma EOL van Eurofins dat is gevalideerd met behulp van de Bodem Toets en Validatie (BoToVa)-service van het ministerie. De toetsing van grond conform BoToVa is opgenomen in bijlage 7. Voor de volledige tekst van de bodemnormering wordt verwezen naar www.overheid.nl.

Toetsingen zijn voorsnog uitgevoerd volgens de oude normen en de tijdelijke kaders van de Omgevingswet, in afwachting van formele vaststelling door Rijkswaterstaat medio 2024. Hieraan kunnen geen rechten worden ontleend.

De resultaten voor PFAS worden getoetst aan de waarden zoals genoemd in het Handelingskader voor hergebruik van PFAS-houdende grond van december 2023 en de op 2 mei 2022 gepubliceerde INEV's (Indicatieve Niveaus voor Ernstige Verontreiniging). Het toetsingskader voor PFAS is toegelicht in bijlage 12.

Grondwater

Grondwater wordt getoetst aan de signaleringsparameters uit het Besluit Kwaliteit Leefomgeving (Bkl, bijlage Vd). In Bijlage 7 is getoetst aan de Wbb BoToVa (T13) toetsing. In het rapport is de toetsing aan de signaleringsparameters conform de Omgevingswet opgenomen.

Asbest

Er is sprake van een geval van ernstige verontreiniging met asbest in de bodem als de gemiddelde concentratie binnen een ruimtelijke eenheid hoger is dan de interventiewaarde van 100 mg/kg d.s. (gewogen: de concentratie serpentijn asbest + 10 x de concentratie amfibool asbest).

Als gezondheidkundige risicowaarden voor de bodem kunnen de volgende gehalten worden gehanteerd:

- 100 mg/kg (gewogen) asbest (>0,5 mm)
- 10 mg/kg (gewogen) voor respirabele asbestvezels (<0,5 mm)

In oktober 2022 is door de Omgevingsdienst Achterhoek een 'Notitie toelichting en onderbouwing werkwijze asbestonderzoek en sanering ter plaatse van druppelzones, regio achterhoek' met het kenmerk: 20221006_Notitie asbestonderzoek en sanering ter plaatse van druppelzones, oktober 2022, uitgebracht. Voor de volledige inhoud van de Notitie wordt verwezen naar bijlage 13.

4.5 Interpretatie analyseresultaten verkennend bodemonderzoek

In bijlage 5 zijn de analyserapporten van de grond opgenomen en in bijlage 7 van het grondwater. De toetsingstabellen zijn weergegeven in bijlage 8. De gemeten gehalten zijn met behulp van het organisch stof- en lutumgehalte, omgerekend naar gehalten in een standaardbodem en vervolgens getoetst. In algemene zin wordt opgemerkt dat bij analyse van mengmonsters het gehalte in de individuele deelmonsters zowel hoger als lager kunnen zijn dan het aangetoonde gehalte in het betreffende mengmonster.

In de onderstaande tabel worden de concentraties aangegeven die de geldende toetsingskaders overschrijden, daarnaast is een indicatie van de te verwachten bodemkwaliteitsklasse volgens het Besluit Bodemkwaliteit weergegeven.

Locatie	Grond(meng)monster	Traject (m -mv)	Gehalte > AW	Gehalte > T	Gehalte > I	Indicatie BBK
Dieseltank	A-MM01	0,00 - 0,50	Minerale olie (280)	-	-	Industrie
Erfverharding	I-MM02	0,15 - 0,50	-	-	-	Landbouw/natuur
Locatie	Grondwatermonster	Traject (m -mv)	Gehalte > S	Gehalte > T	Gehalte > I	Indicatie BBK
Dieseltank	A01	2,00 - 3,00	-	-	-	N.v.t.
Betekenis van de tekens en afkortingen OW: S = streefwaarde AW = achtergrondwaarde (licht verontreinigd) T = tussenwaarde (matig verontreinigd) I = interventieaarde (sterk verontreinigd) - = onder achtergrondwaarde of detectiegrens			Betekenis van de afkortingen BBK: Landbouw/natuur= toepasbaar (functieklasse Landbouw/natuur) Wonen= toepasbaar (functieklasse Landbouw/natuur - Wonen) Industrie= toepasbaar (functieklasse Wonen - Industrie) Matig verontreinigd = Niet toepasbaar en niet sterk verontreinigd Sterk verontreinigd = Niet toepasbaar en sterk verontreinigd			

Toelichting:

Het verhoogde gehalten aan minerale olie is mogelijk veroorzaakt door lekken of morsen t.p.v. de bovengrondse dieseltank. Het aangetoonde gehalte overschrijdt het criterium voor een nader bodemonderzoek niet.

In het grondwater is geen van de onderzochte stoffen aangetroffen in een concentratie boven de achtergrondwaarde of de detectiegrens van de desbetreffende stof.

4.6 Interpretatie analyseresultaten verkennend asbestonderzoek

In bijlage 6 zijn de analyserapporten van het asbest opgenomen.

In de onderstaande tabel zijn resultaten opgenomen van de berekeningen van de asbestconcentratie van de op locatie verzamelde asbestverdachte materialen in de fractie > 20 mm. Tevens is in de tabel de totale asbestconcentratie opgenomen. Deze concentratie bevat de asbestconcentratie in de fractie > 20 mm (bepaald in het veld) met de asbestconcentratie in de fractie < 20 mm (bepaald in het laboratorium).

Locatie	Grond(meng) monster	Traject (m -mv)	Berekende asbestconcentratie (fractie > 20 mm) mg/kg d.s.	Asbestconcentratie (fractie < 20 mm) mg/kg d.s.	Totale asbestconcentratie mg/kg d.s.	
Schuur B	B-ASMM01	0,00 - 0,10	0	1,4*	1,4	1)4)
Schuur C	C-ASMM02	0,00 - 0,10	0	<0,4*	<0,4	1)2)3)4)
Schuur D	D-ASMM03	0,00 - 0,10	0	1,5*	1,5	1)4)
Schuur E	E-ASMM04	0,00 - 0,10	0	0,5*	0,5	1)4)
Schuur F	F-ASMM05	0,00 - 0,10	0	<0,3*	<0,3	1)2)3)4)
Schuur G	G-ASMM06	0,00 - 0,10	0	<0,5*	<0,5	1)2)3)4)
Schuur H	H-ASMM07	0,00 - 0,10	0	6,6*	6,6	1)2)3)4)

*Verklaring kwalitatief onderzoek zeeffractie <0,5 mm: geen asbest waargenomen.

Monster voldoet aan onderstaande voorwaarden:

- 1) Betrekking op bovenste 10 cm
- 2) Geen asbest aangetoond in de fractie <4 mm
- 3) Geen hechtgebonden asbest aangetoond
- 4) Op analysecertificaat wordt expliciet aangegeven in het kwalitatief onderzoek zeeffractie <0,5 mm, geen asbest is waargenomen.

Gezien het feit dat er nagenoeg geen asbest is aangetoond in de fractie <4 mm, achten wij een nader onderzoek (SEM-analyse) niet zinvol. Het is onwaarschijnlijk dat de norm van >10 mg/kg d.s. aan respirabele vezels wordt overschreden.

5. CONCLUSIE

5.1 Algemeen

In opdracht van de initiatiefnemer heeft Montferland Milieu B.V. een voorafgaand-, verkennend bodem- en asbestonderzoek verricht aan de Twente Route 24 te Heelweg (gemeente Oude IJsselstreek). Het bodemonderzoek is uitgevoerd in het kader van een planologische procedure.

5.2 Conclusie en aanbevelingen

Uit het uitgevoerde bodemonderzoek kan het volgende worden geconcludeerd:

- Tijdens het veldwerk is de opgeboorde grond zintuiglijk beoordeeld op de mogelijke aanwezigheid van bodemverontreiniging. In de inspectie boring I04 is sterk tot volledig baksteen waargenomen.
- Ter plaatse van de bovengrondse dieseltank is in de bovengrond een licht verhoogd gehalte aan minerale olie aangetoond.
- Het grondwater is niet verontreinigd.
- De tevoren gestelde hypothese 'De bovengrondse dieseltank kan op basis van het vooronderzoek als verdacht worden beschouwd' wordt aangenomen.
- Formeel gezien is er sprake van een nieuw geval van bodemverontreiniging. In dat geval zal de minerale olie verontreiniging nabij de bovengrondse dieseltank weggenomen dienen te worden, zoveel als redelijkerwijs mogelijk en doelmatig is. Echter gezien de zeer lichte overschrijding zien wij geen directe aanleiding tot saneren. De kosten staan niet in verhouding tot de baten en de vastgestelde verontreinigingen leveren geen directe risico's voor de volksgezondheid op. Wij adviseren dit voor te leggen bij het bevoegd gezag.
- In de sterk baksteenhoudende laag zijn geen verhoogde gehalten aangetoond.
- De tevoren gestelde hypothese 'De erfverharding kan op basis van het vooronderzoek als onverdacht worden beschouwd' wordt aangenomen.
- Uit de onderzoeksresultaten kan geconcludeerd worden dat er op de locatie geen ernstige bodem- of grondwaterverontreinigingen aanwezig zijn. De vastgestelde waarden overschrijden enkel de achtergrondwaarde, wat duidt op enkel lichte verontreinigingen.
- Uit de onderzoeksresultaten kan geconcludeerd worden dat er op de locatie geen ernstige bodem- of grondwaterverontreinigingen aanwezig zijn.
- Bij het verkennend asbestonderzoek zijn geen asbestverdachte materialen aangetroffen. In de grove fractie van de bodem is geen asbest aangetroffen. Niet alle mengmonsters voldoen aan de redelijkheidsbeginselen van de 'Nota toelichting en onderbouwing werkwijze asbestonderzoek en sanering ter plaatse van druppelzones, regio Achterhoek'. Echter gezien het feit dat er nagenoeg geen asbest is aangetoond in de fractie <4 mm, achten wij een nader onderzoek niet zinvol. Het is onwaarschijnlijk dat de norm van >10 mg/kg d.s. aan respirabele vezels wordt overschreden.
- De tevoren gestelde hypothese 'De druppelzones kunnen op basis van het vooronderzoek als verdacht op het voorkomen van asbest worden beschouwd' wordt verworpen.
- Uit milieukundig oogpunt is er naar onze mening geen bezwaar tegen de voorgenomen planologische procedure, aangezien de vastgestelde verontreinigingen geen directe risico's voor de volksgezondheid opleveren. De bodem wordt geschikt geacht voor het huidige en toekomstige gebruik.

Standaard slotopmerking:

Eventueel vrijkomende grond kan niet zondermeer in het grondverkeer worden opgenomen. Mocht de grond naar elders worden getransporteerd, dient te worden nagegaan in hoeverre de kwaliteit van de af te voeren grond overeenstemt met de verwerkingsmogelijkheden die voor de betreffende stort- c.q. hergebruikslocatie gelden. Deze zijn geformuleerd in het Besluit bodemkwaliteit. Aanbevolen wordt dan ook de eindverwerkingslocatie in overleg met het bevoegd gezag vast te stellen. Mocht grondwater onttrokken worden t.b.v. bemaling, dient bekeken te worden in hoeverre de grondwaterkwaliteit de lozingsnormen overschrijdt.



BIJLAGE 1:



Topografische kaart





BIJLAGE 2:

Kadastrale kaart met gegevens

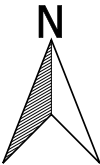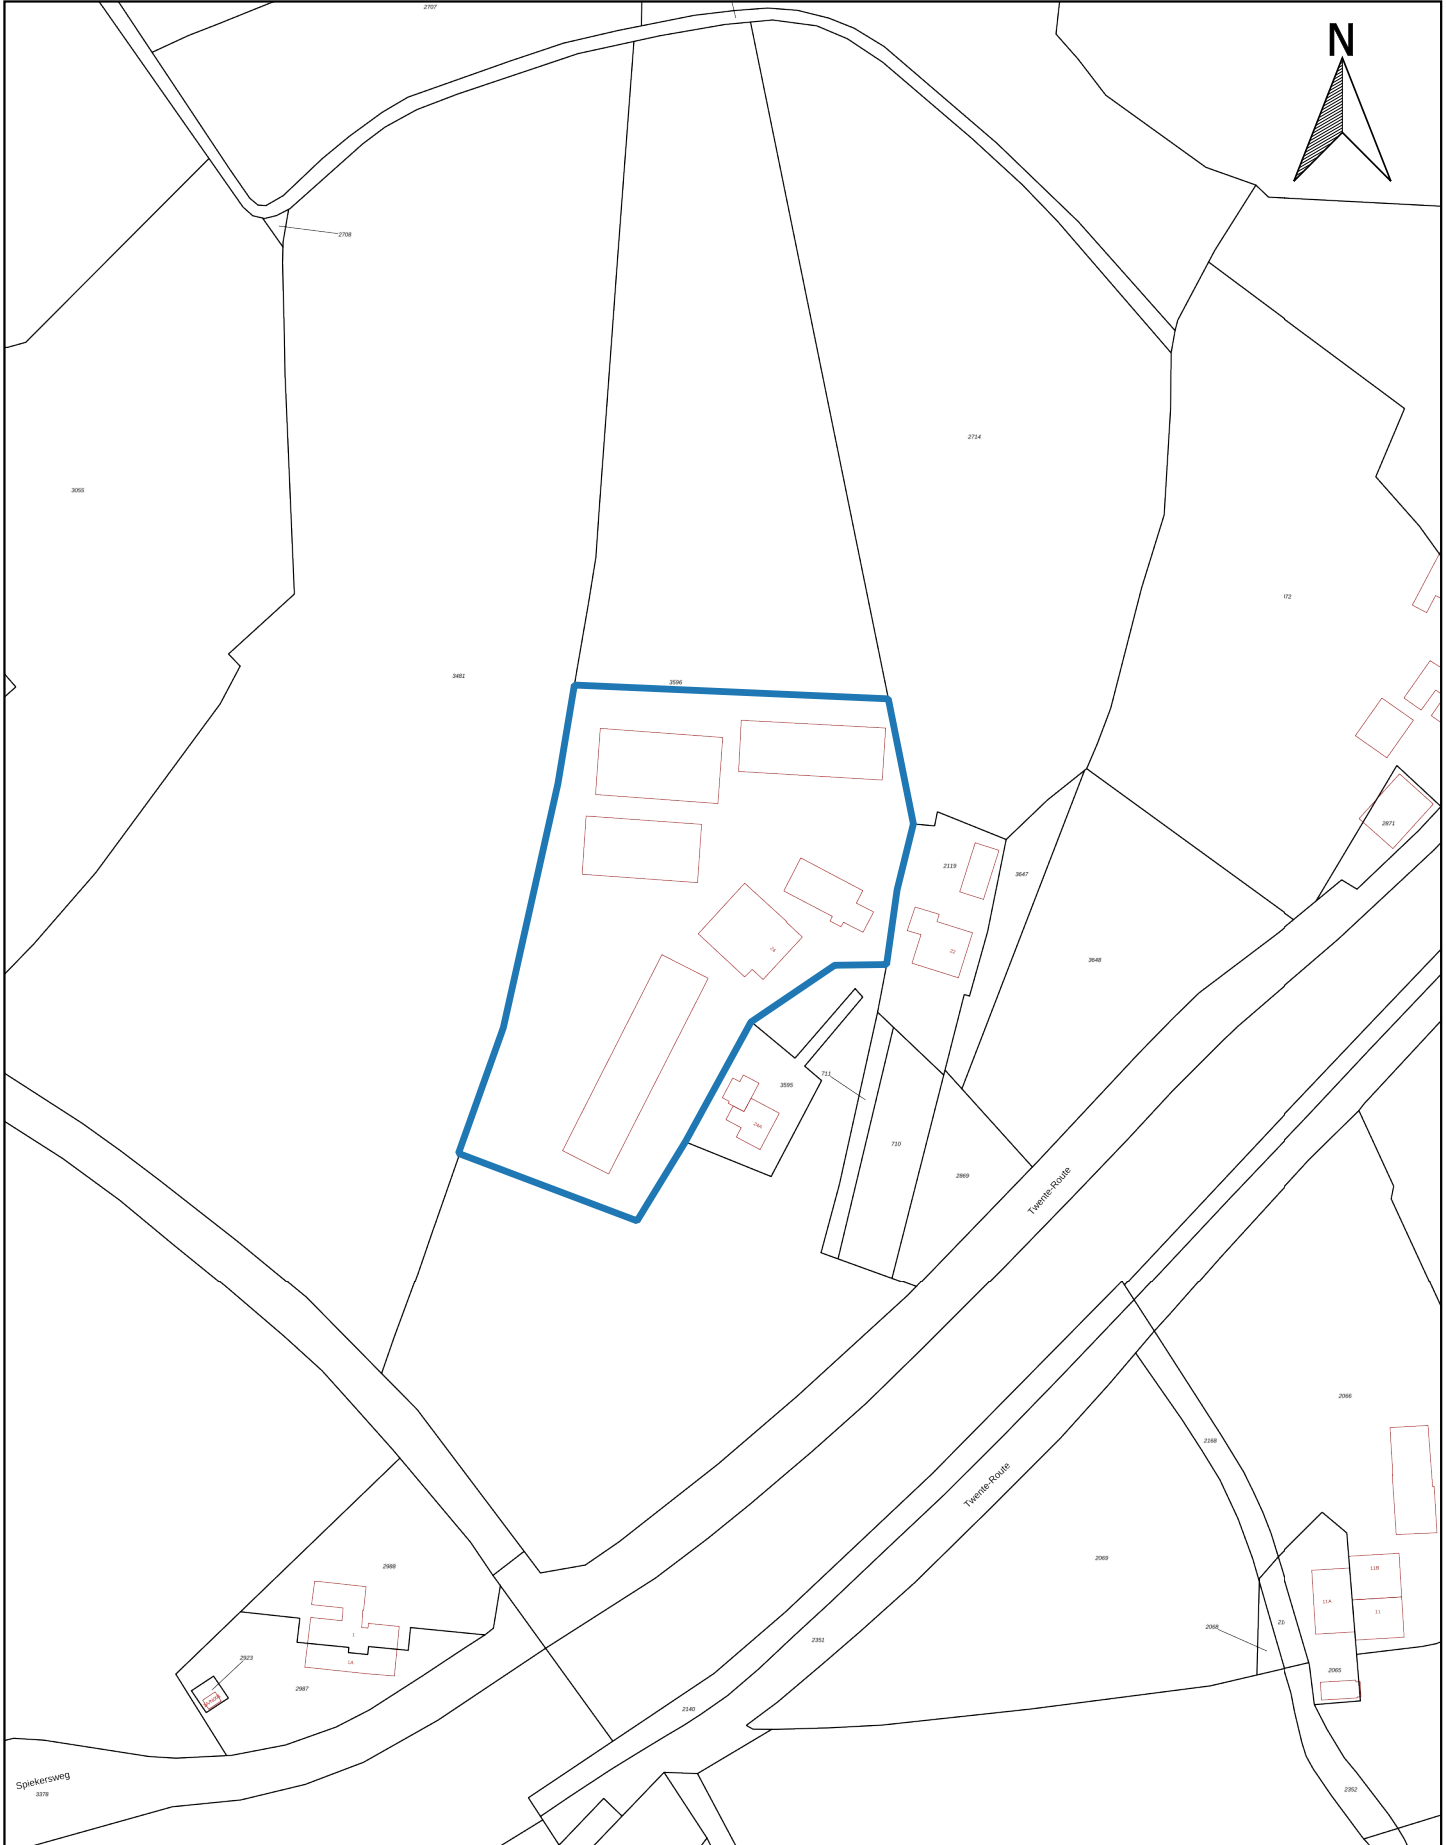

Kadastraal object	
Kadastrale gemeente:	VSV00
Sectie:	H
Perceel:	3596

Kadastrale kaart		A4
PROJECTNAAM: Twente Route 24 te Heelweg		SCHAAL: 1:2.000
PROJECTNUMMER: MM25010		GETEKEND: HWI
		DATUM: 29-1-2025
		BIJLAGE: 2



BIJLAGE 3:

Situatietekening met monsternamepunten



Legenda

- Locatiegrens
- Bebouwing
- Boring tot 0,5 m -mv
- Boring tot 1,5 m -mv
- Peilbuis
- ▲ Asbestgat druppelzone
- Bovengrondse tank

Situatietekening met monsternamepunten

A4

PROJECTNAAM: Twente Route 24 te Heelweg

SCHAAL: 1:600

PROJECTNUMMER: MM25010

GETEKEND: HWI


DATUM: 26-2-2025

BIJLAGE: 3

Montferland
Milieu
Bodemonderzoek & advies





BIJLAGE 4:
Boorprofielen

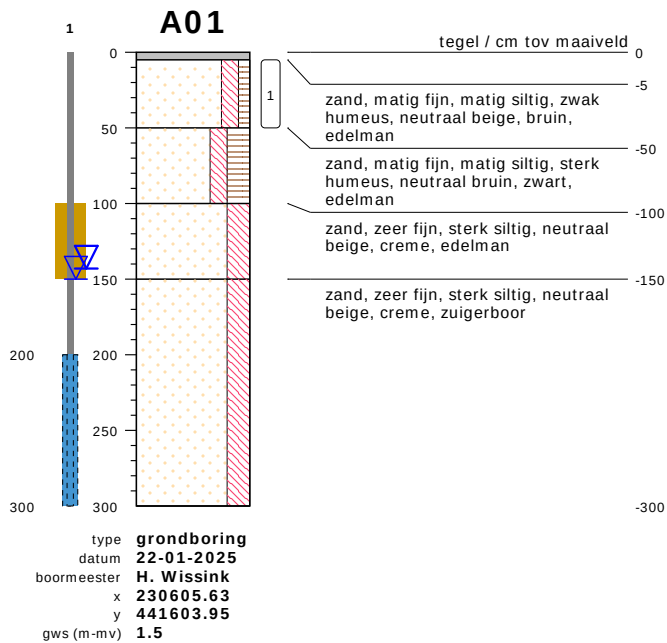

meetpunt A01
916704859




meetpunt A01
916704860

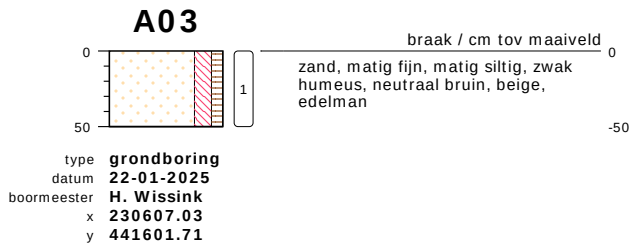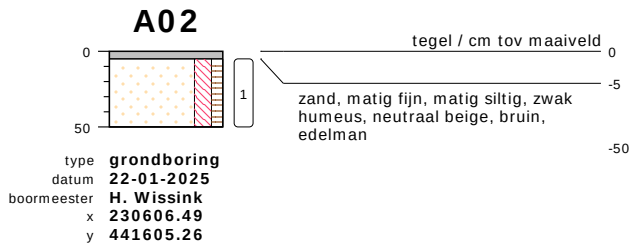

bodemprofielen schaal 1:50

onderzoek **Twente Route 24 te Heelweg**
projectcode **MM25010**
getekend conform **NEN 5104**

B01

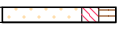0  ① 0
type **inspectiegat**
datum **22-01-2025**
boormeester **H. Wissink**
x **230612.79**
y **441610.63**

gras / cm tov maaiveld 0 ▲
zand, matig fijn, matig siltig, matig
humeus, neutraal bruin, zwart,
sporen baksteen, schep -10



meetpunt B01
926712408



meetpunt B01
926712409



meetpunt B01
926712410




meetpunt B01
926712411

bodemprofielen **schaal 1:50**


onderzoek **Twente Route 24 te Heelweg**
projectcode **MM25010**
getekend conform **NEN 5104**

B02

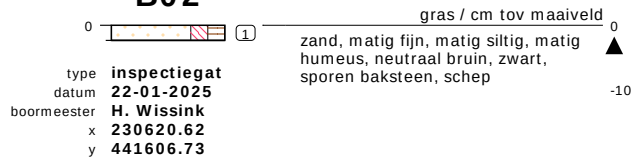


meetpunt B02
926712412

B03

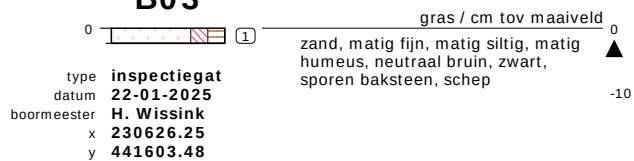

meetpunt B03
926712413

C01

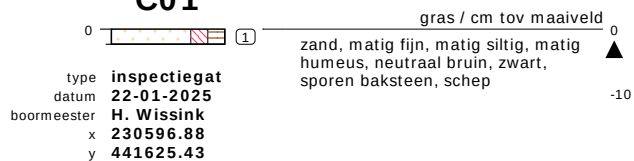

meetpunt C01
926712400



meetpunt C01
926712401


bodemprofielen schaal 1:50

onderzoek **Twente Route 24 te Heelweg**
projectcode **MM25010**
getekend conform **NEN 5104**




meetpunt C01
926712402

C02

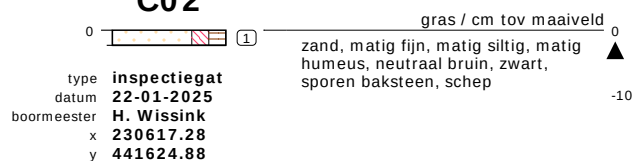

meetpunt C02
926712403

C03

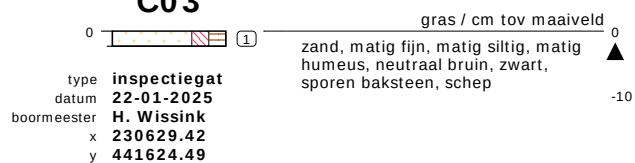


meetpunt C03
926712404

bodemprofielen **schaal 1:50**


onderzoek **Twente Route 24 te Heelweg**
projectcode **MM25010**
getekend conform **NEN 5104**

C04

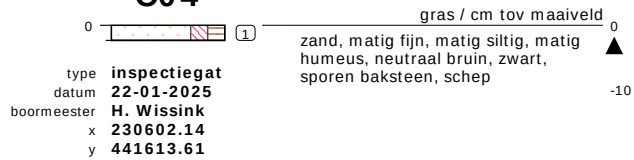


meetpunt C04
926712405

C05

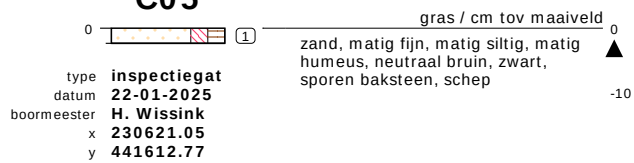

meetpunt C05
926712406

C06

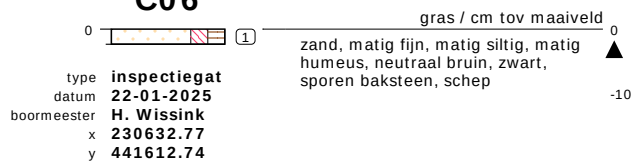


meetpunt C06
926712407

bodemprofielen schaal 1:50

onderzoek **Twente Route 24 te Heelweg**
projectcode **MM25010**
getekend conform **NEN 5104**

D01

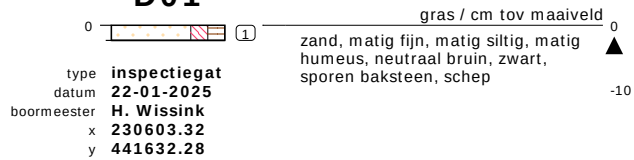


meetpunt D01
926712393



meetpunt D01
926712394

D02

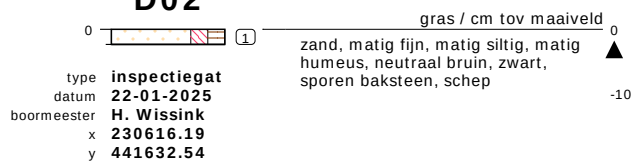


meetpunt D02
926712395

bodemprofielen **schaal 1:50**


onderzoek **Twente Route 24 te Heelweg**
projectcode **MM25010**
getekend conform **NEN 5104**

D03

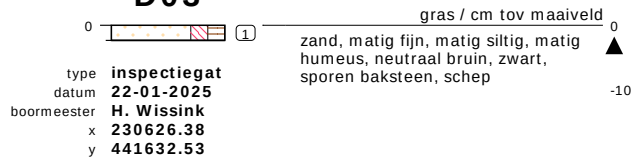


meetpunt D03
926712396

D04

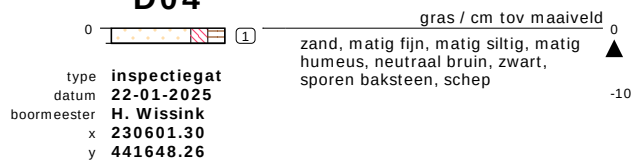

meetpunt D04
926712397

D05

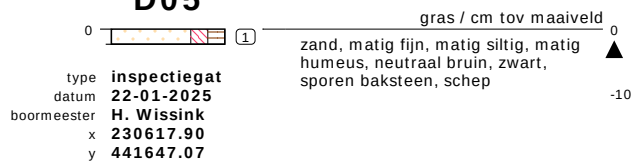


meetpunt D05
926712398

bodemprofielen schaal 1:50


onderzoek **Twente Route 24 te Heelweg**
projectcode **MM25010**
getekend conform **NEN 5104**

D06

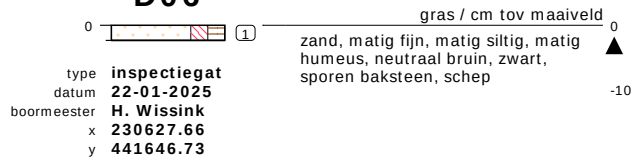

meetpunt D06
926712399

E01

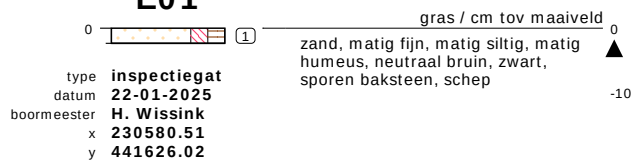

meetpunt E01
916704861



meetpunt E01
916704862




meetpunt E01
916704863

bodemprofielen schaal 1:50


onderzoek **Twente Route 24 te Heelweg**
projectcode **MM25010**
getekend conform **NEN 5104**

E02

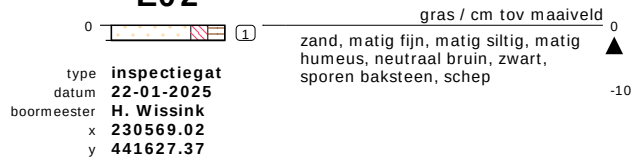


meetpunt E02
916704864

E03

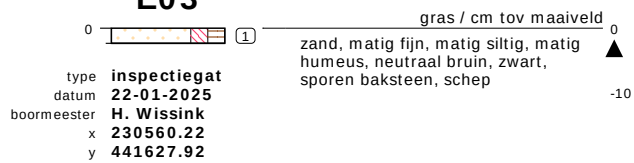

meetpunt E03
916704865

E04

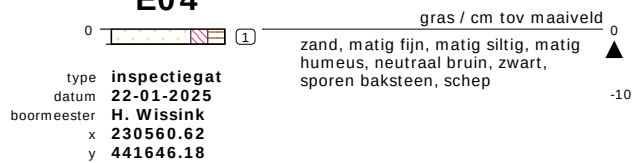


meetpunt E04
916704866

bodemprofielen schaal 1:50


onderzoek **Twente Route 24 te Heelweg**
projectcode **MM25010**
getekend conform **NEN 5104**

E05

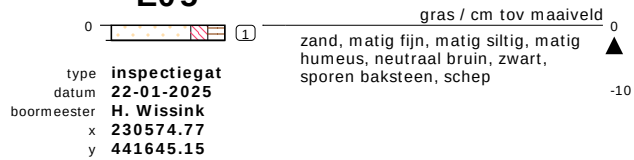


meetpunt E05
916704867

E06

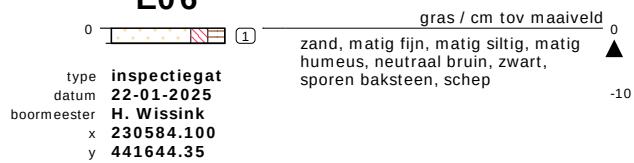

meetpunt E06
916704868

F01

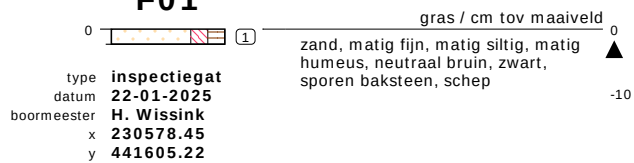

meetpunt F01
916704850



meetpunt F01
916704851

bodemprofielen schaal 1:50

onderzoek **Twente Route 24 te Heelweg**
projectcode **MM25010**
getekend conform **NEN 5104**





meetpunt F01
916704852



meetpunt F01
916704853

F02

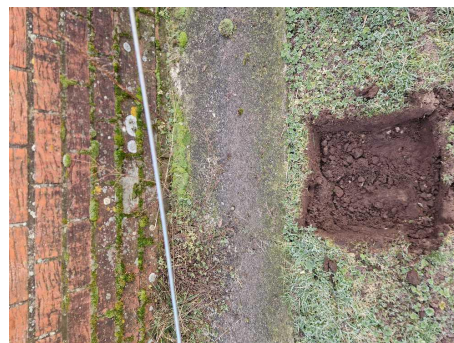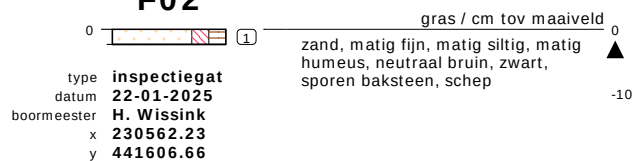


meetpunt F02
916704854

bodemprofielen schaal 1:50


onderzoek Twente Route 24 te Heelweg
projectcode MM25010
getekend conform NEN 5104

F03

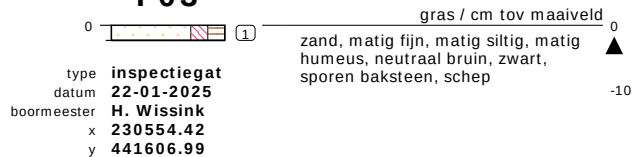


meetpunt F03
916704855

F04

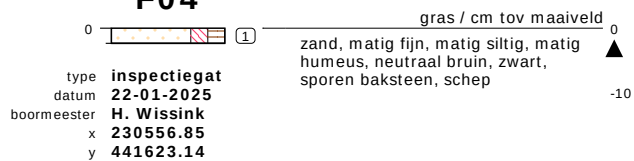

meetpunt F04
916704856

F05

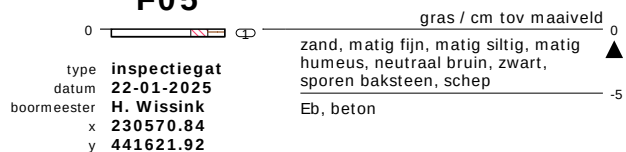


meetpunt F05
916704857

bodemprofielen schaal 1:50


onderzoek **Twente Route 24 te Heelweg**
projectcode **MM25010**
getekend conform **NEN 5104**

F06

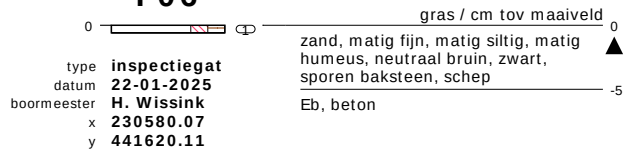

meetpunt F06
916704858

G01

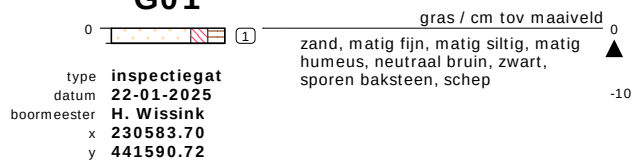

meetpunt G01
916704833



meetpunt G01
916704834




meetpunt G01
916704835

bodemprofielen **schaal 1:50**

onderzoek **Twente Route 24 te Heelweg**
projectcode **MM25010**
getekend conform **NEN 5104**

G02

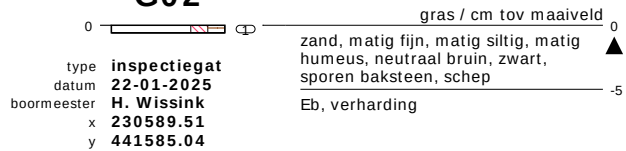


meetpunt G02
916704836



meetpunt G02
916704837

G03

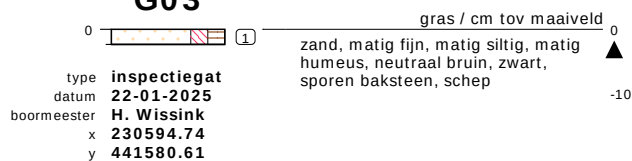

meetpunt G03
916704838

bodemprofielen **schaal 1:50**

onderzoek **Twente Route 24 te Heelweg**
projectcode **MM25010**
getekend conform **NEN 5104**

H01

0  ① 0
type **inspectiegat**
datum **22-01-2025**
boormeester **H. Wissink**
x **230583.85**
y **441574.36**

gras / cm tov maaiveld
zand, matig fijn, matig siltig, matig
humeus, neutraal bruin, zwart,
sporen baksteen, schep


▲
-10



meetpunt H01
916704839



meetpunt H01
916704840

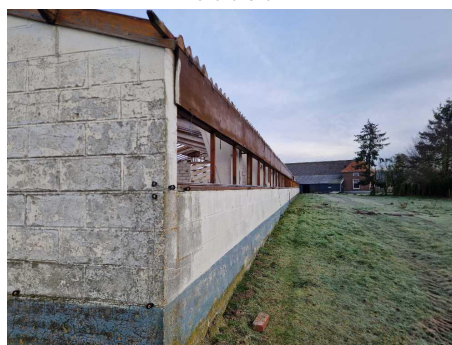

meetpunt H01
916704841




meetpunt H01
916704842

bodemprofielen **schaal 1:50**


onderzoek **Twente Route 24 te Heelweg**
projectcode **MM25010**
getekend conform **NEN 5104**

H02

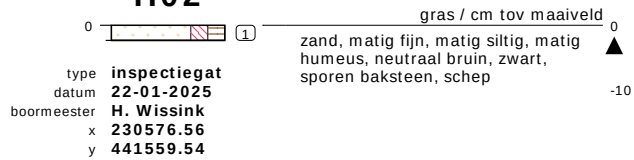


meetpunt H02
916704843

H03

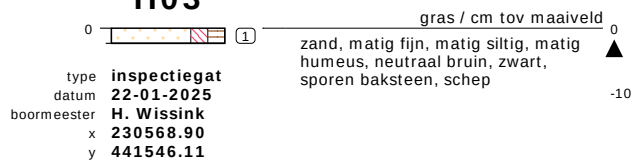

meetpunt H03
916704844

H04

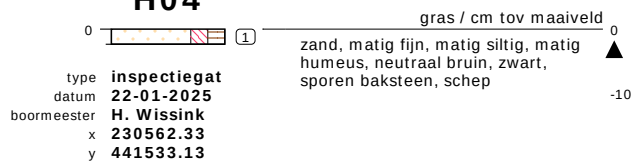


meetpunt H04
916704845

bodemprofielen **schaal 1:50**


onderzoek **Twente Route 24 te Heelweg**
projectcode **MM25010**
getekend conform **NEN 5104**

H05

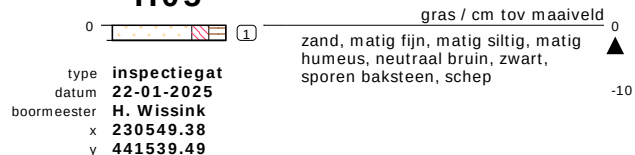


meetpunt H05
916704846

H06

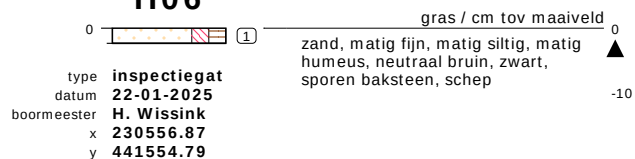

meetpunt H06
916704847

H07

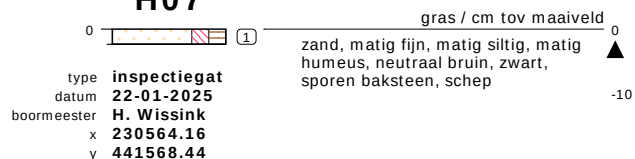


meetpunt H07
916704848

bodemprofielen **schaal 1:50**


onderzoek **Twente Route 24 te Heelweg**
projectcode **MM25010**
getekend conform **NEN 5104**

H08

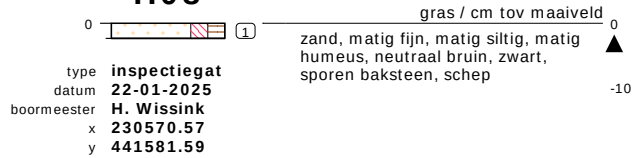


meetpunt H08
916704849

I01

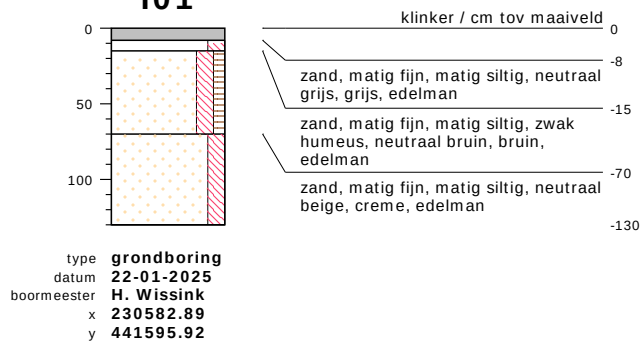

meetpunt I01
926712414




I02

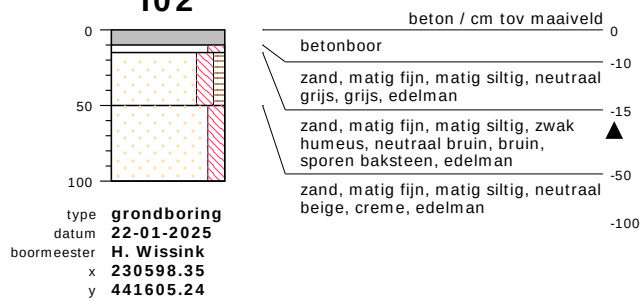

meetpunt I02
926712415



bodemprofielen schaal 1:50

onderzoek Twente Route 24 te Heelweg
projectcode MM25010
getekend conform NEN 5104

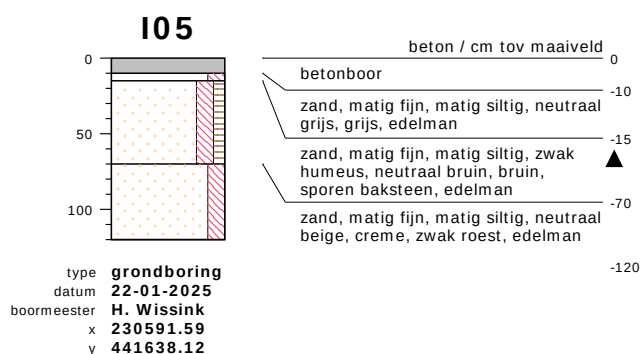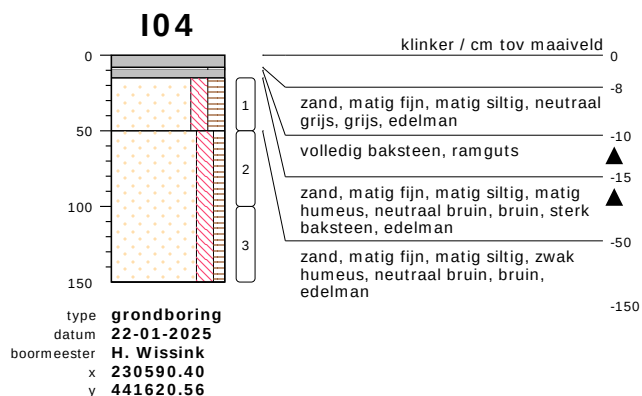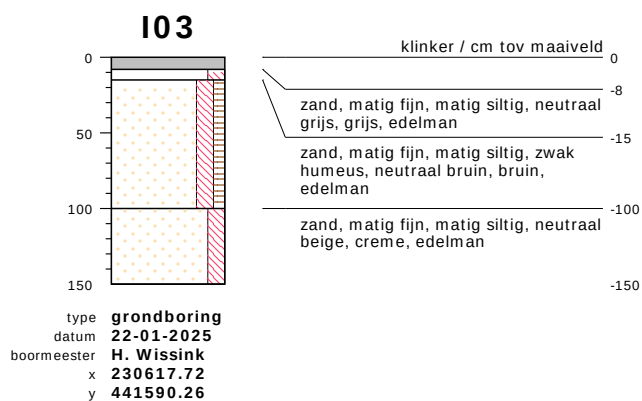

bodemprofielen schaal 1:50

onderzoek **Twente Route 24 te Heelweg**
 projectcode **MM25010**
 getekend conform **NEN 5104**

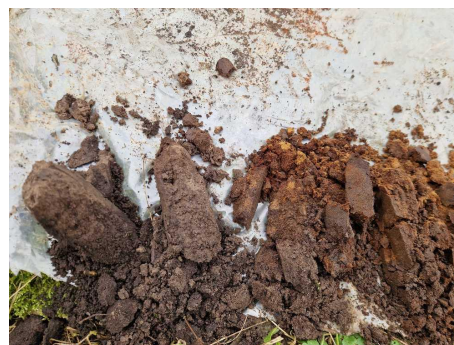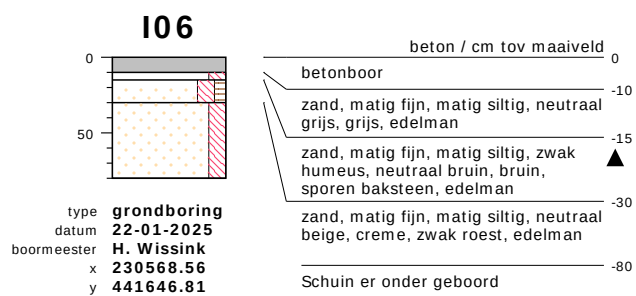


meetpunt 106
926712419

bodemprofielen **schaal 1:50**

onderzoek **Twente Route 24 te Heelweg**
projectcode **MM25010**
getekend conform **NEN 5104**

PEILBUIS

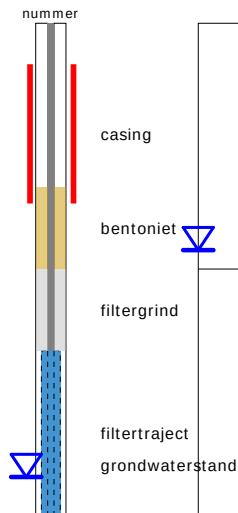


BORING




links= cm-maaiveld

rechts= cm + NAP

OLIE OP WATER REACTIE

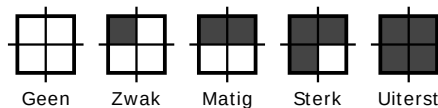

GEUR INTENSITEIT

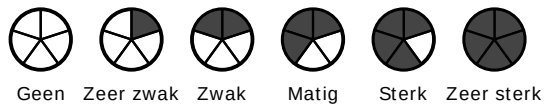


GRONDSOORTEN




GRIND, grindig (G,g)




ZAND, zandig (Z,z)

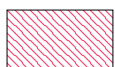


LEEM, siltig (L,s)

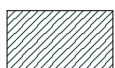

KLEI, kleilig (K,k)

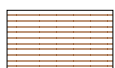

VEEN, humeus (V,h)

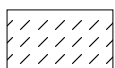

slib

MATE VAN BIJMENGING



zwak - (0-5%)



matig - (5-15%)



sterk - (15-50%)



uiterst - (> 50%)

VERHARDINGEN



asfalt, beton, klinkers, tegels
stelconplaat, ondoordringbare laag


GRADATIE ZAND

uf = uiterst fijn (63-105 um)
zf = zeer fijn (105-150 um)
mf = matig fijn (150-210 um)
mg = matig grof (210-300 um)
zg = zeer grof (300-420 um)
ug = uiterst grof (420-2000 um)

OVERIG



bodemvreemde bestandsdelen aanwezig

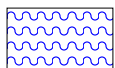

water

GRADATIE GRIND

f = fijn (2-5.6 mm)
mg = matig grof (5.6-16 mm)
zg = zeer grof (16-63 mm)

BESCHRIJVING BODEMLAAG

pid = foto ionisatie detector
bv = bodemvocht
ow = olie op water



BIJLAGE 5:

Analysecertificaten grond

Montferland Milieu B.V.
T.a.v. Arjan Ellmann
Zeddamseweg 77
7041 CN 's-Heerenberg
NETHERLANDS

Analysecertificaat

Datum: 24-Jan-2025

Hierbij ontvangt u de resultaten van het navolgende laboratoriumonderzoek.

Certificaatnummer/Versie	2025004733/1
Uw project/verslagnummer	MM25010
Uw projectnaam	Twente Route 24 te Heelweg
Uw ordernummer	
Uw datum aanlevering monster(s)	22-Jan-2025

Dit certificaat mag uitsluitend in zijn geheel worden gereproduceerd.
De analyse resultaten hebben alleen betrekking op het beproefde object.

De grondmonsters worden tot 4 weken na datum ontvangst bewaard en watermonsters tot 2 weken na datum ontvangst. Zonder tegenbericht worden de monsters nadien afgevoerd.
Indien de monsters langer bewaard dienen te blijven verzoeken wij U dit exemplaar uiterlijk 1 werkdag voor afloop van de standaardbewaarperiode ondertekend aan ons te retourneren. Voor de kosten van het langer bewaren van monsters verwijzen wij naar de prijslijst.

Bewaren tot:

Datum:

Naam:

Handtekening:

Wij vertrouwen erop uw opdracht hiermee naar verwachting te hebben uitgevoerd, mocht U naar aanleiding van dit analysecertificaat nog vragen hebben verzoeken wij U contact op te nemen met de afdeling Verkoop en Advies.

Met vriendelijke groet,

Eurofins Analytico B.V.



Ing. A. Veldhuizen
Technical Manager

Eurofins Analytico B.V.

Gildeweg 42-46 (lab.)
NL-3771NB Barneveld
+31 (0)34 242 63 00
Info-env@eurofins.nl
www.eurofins.nl

Venecoweg 5
B-9810 Nazareth
+32 (0)9 222 77 59
belgie-env@eurofins.be
www.eurofins.be

BNP Paribas S.A. 227 9245 25
IBAN: NL71BNPA0227924525
BIC: BNPANL2A
KvK/CoC: 09088623
BTW/VAT: NL 8043.14.883.B01

Eurofins Analytico B.V. is ISO 14001: 2015 gecertificeerd door TÜV en erkend door het Vlaamse, het Brusselse Gewest, het Waalse Gewest en door de overheid van Luxemburg.

Analysecertificaat

Uw project/verslagnummer MM25010
 Uw projectnaam Twente Route 24 te Heelweg
 Uw ordernummer
 Uw monsternemer Arjan Ellmann

Certificaatnummer/Versie 2025004733/1
 Startdatum analyse 22-Jan-2025
 Datum einde analyse 24-Jan-2025
 Rapportagedatum 24-Jan-2025/14:48
 Bijlage A, C
 Pagina 1/1

Analyse	Eenheid	1
Voorbehandeling		
Cryogeen malen		Uitgevoerd
Bodemkundige analyses		
S Droge stof	% (m/m)	87.7
S Organische stof	% (m/m) ds	1.9
Gloeirest	% (m/m) ds	98
S Korrelgrootte < 2 µm (Lutum)	% (m/m) ds	<2.0
Minerale olie		
Minerale olie (C10-C12)	mg/kg ds	<3.0
Minerale olie (C12-C16)	mg/kg ds	<5.0
Minerale olie (C16-C21)	mg/kg ds	22
Minerale olie (C21-C30)	mg/kg ds	26
Minerale olie (C30-C35)	mg/kg ds	<5.0
Minerale olie (C35-C40)	mg/kg ds	<7.0
S Minerale olie totaal (C10-C40)	mg/kg ds	56
Chromatogram olie (GC)		Zie bijl.

Nr. Uw monsteromschrijving

1 A-MM01, A01: 5-50, A02: 5-50, A03: 0-50

Opgegeven monstermatrix

Grond (AS3000)

Monster nr.

14538224

Eurofins Analytico B.V.

Gildeweg 42-46 (lab.) Venecoweg 5
 NL-3771NB Barneveld B-9810 Nazareth
 +31 (0)34 242 63 00 +32 (0)9 222 77 59
 Info-env@eurofins.nl belgie-env@eurofins.be
 www.eurofins.nl www.eurofins.be

BNP Paribas S.A. 227 9245 25
 IBAN: NL71BNPA0227924525
 BIC: BNPANL2A
 KvK/CoC: 09088623
 BTW/VAT: NL 8043.14.883.B01




Q: door RvA geaccrediteerde verrichting
 R: AP04 erkende en geaccrediteerde verrichting
 S: AS SIKB erkende en geaccrediteerde verrichting
 V: VLAREL erkende verrichting
 W: Waals Gewest erkende verrichting

Dit certificaat mag uitsluitend in zijn geheel worden gereproduceerd.
 Eurofins Analytico B.V. is ISO 14001: 2015 gecertificeerd door TÜV en erkend door het Vlaamse, het Brusselse Gewest, het Waalse Gewest en door de overheid van Luxemburg.

Akkoord
 Pr. coörd.



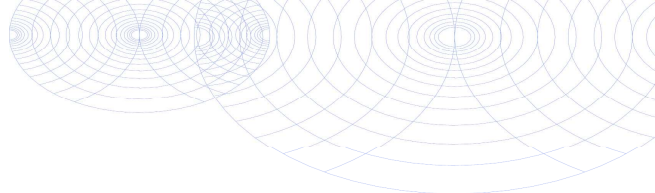

Bijlage (A) met de opgegeven deelmonsterinformatie behorende bij het analysecertificaat. 2025004733/1

Pagina 1/1

Monster nr.	Uw monsteromschrijving				
Barcode	Boornr	Van	Tot	Uw datum monstername	Monsteromsch./Monstername ID
14538224	A-MM01, A01: 5-50, A02: 5-50, A03: 0-50				
0536631297	A01	5	50	22-Jan-2025	
0536630246	A02	5	50	22-Jan-2025	
0536631300	A03	0	50	22-Jan-2025	



Eurofins Analytico B.V.

Gildeweg 42-46 (lab.) Venecoweg 5
 NL-3771NB Barneveld B-9810 Nazareth
 +31 (0)34 242 63 00 +32 (0)9 222 77 59
 Info-env@eurofins.nl belgie-env@eurofins.be
 www.eurofins.nl www.eurofins.be

BNP Paribas S.A. 227 9245 25
 IBAN: NL71BNPA0227924525
 BIC: BNPANL2A
 KvK/CoC: 09088623
 BTW/VAT: NL 8043.14.883.B01

Eurofins Analytico B.V. is ISO 14001: 2015 gecertificeerd door
 TÜV en erkend door het Vlaamse, het Brusselse Gewest, het
 Waalse Gewest en door de overheid van Luxemburg.

Bijlage (C) met methodeverwijzingen behorende bij analysecertificaat 2025004733/1

Pagina 1/1

Analyse	Methode	Techniek	Methode referentie
Voorbehandeling			
Cryogeen malen	W0106	Voorbehandeling	AS3000
Bodemkundige analyses			
Droge Stof	W0104	Gravimetrie	pb 3010-2 en NEN-EN 15934
Organische stof (gloeiverlies)	W0109	Gravimetrie	pb 3010-3 en NEN 5754
Korrelgrootte < 2 µm (lutum)	W0171	Sedimentatie	pb 3010-4 en NEN 5753
Minerale olie			
Minerale Olie (C10-C40)	W0202	GC-FID	pb 3010-7 en NEN-EN-ISO 16703
Chromatogram M0 (GC)	W0202	GC-FID	NEN-EN-ISO 16703

Waar van toepassing is nadere informatie over de door eurofins analytico toegepaste onderzoeksmethoden alsmede een classificatie van de meetonzekerheid opgenomen in ons overzicht "Specificaties analysemethoden", versie juni 2024

Eurofins Analytico B.V.

Gildeweg 42-46 (lab.) Venecoweg 5
 NL-3771NB Barneveld B-9810 Nazareth
 +31 (0)34 242 63 00 +32 (0)9 222 77 59
 Info-env@eurofins.nl belgie-env@eurofins.be
 www.eurofins.nl www.eurofins.be




BNP Paribas S.A. 227 9245 25
 IBAN: NL71BNPA0227924525
 BIC: BNPANL2A
 KvK/CoC: 09088623
 BTW/VAT: NL 8043.14.883.B01

Eurofins Analytico B.V. is ISO 14001: 2015 gecertificeerd door TÜV en erkend door het Vlaamse, het Brusselse Gewest, het Waalse Gewest en door de overheid van Luxemburg.

Chromatogram TPH/ Mineral Oil

Sample ID.: 14538224
Certificate no.: 2025004733
Sample description.: A-MM01 A01: 5-50 A02: 5-50 A03: 0-50

V

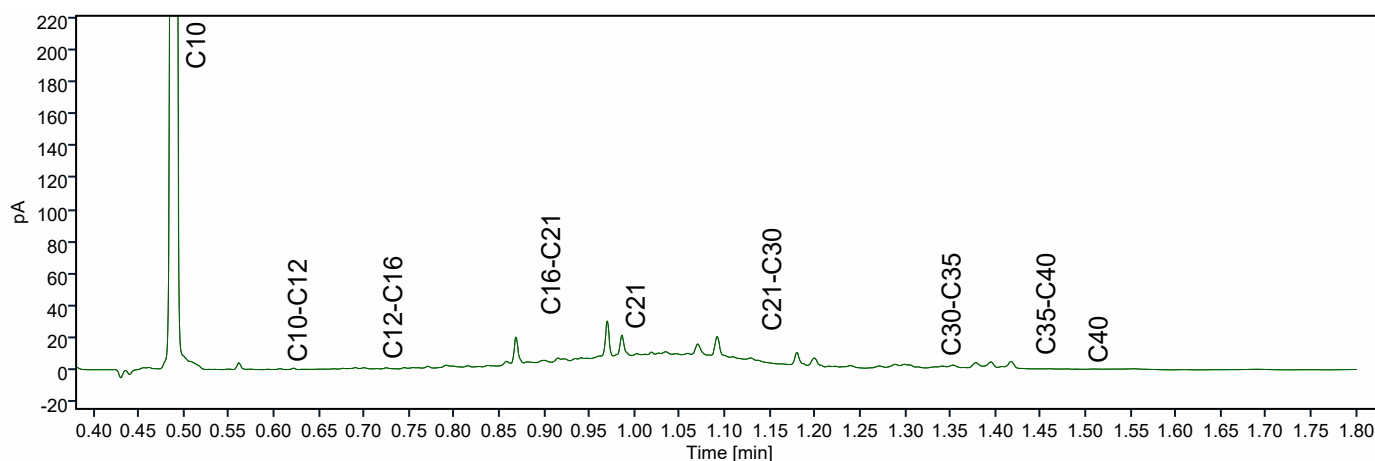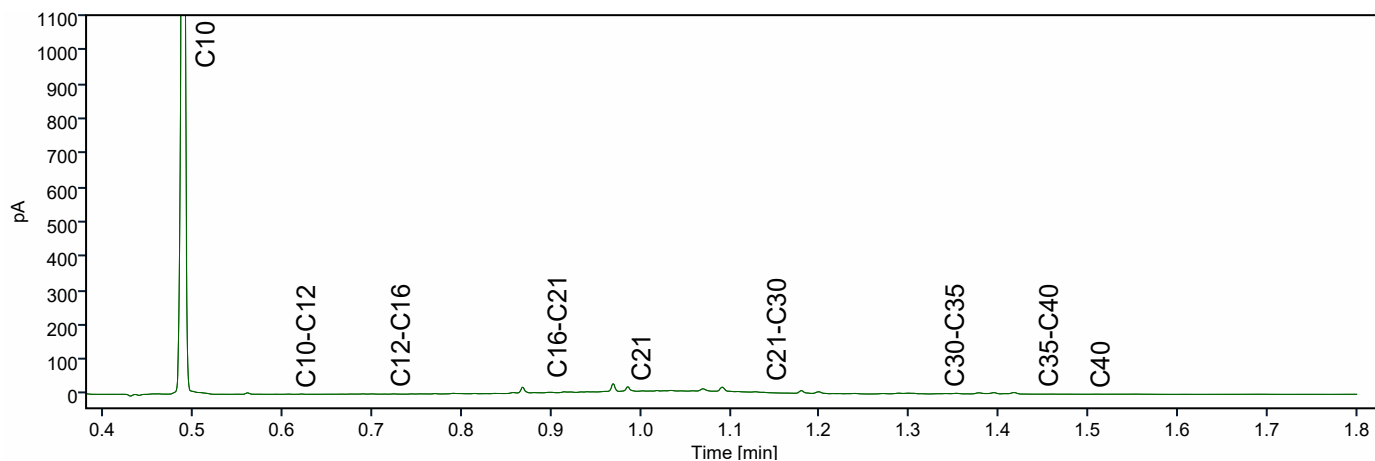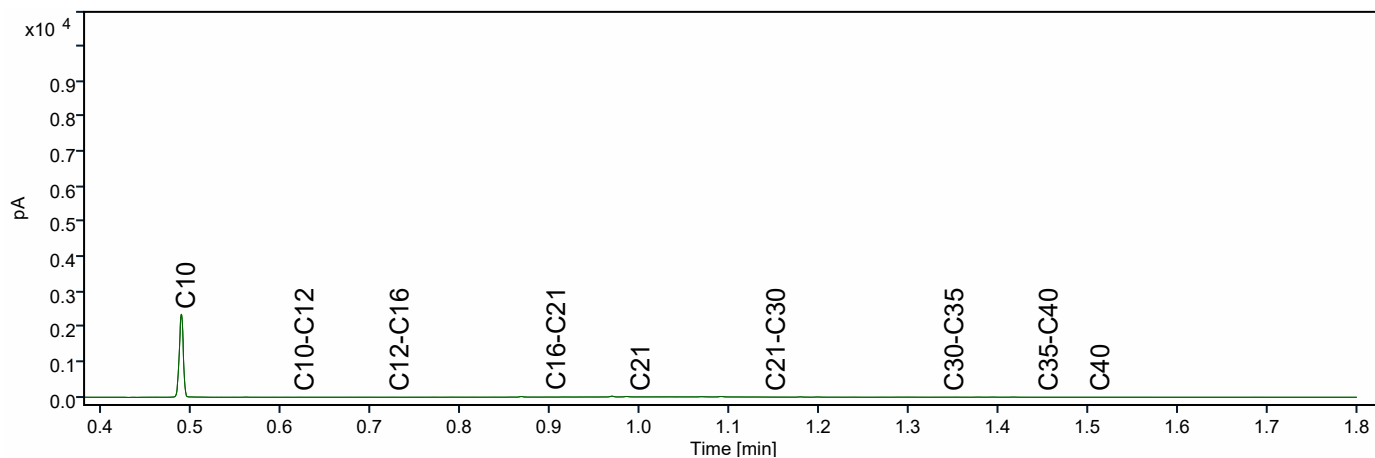

Montferland Milieu B.V.
T.a.v. Arjan Ellmann
Zeddamseweg 77
7041 CN 's-Heerenberg
NETHERLANDS

Analysecertificaat

Datum: 24-Jan-2025

Hierbij ontvangt u de resultaten van het navolgende laboratoriumonderzoek.

Certificaatnummer/Versie	2025004743/1
Uw project/verslagnummer	MM25010
Uw projectnaam	Twente Route 24 te Heelweg
Uw ordernummer	
Uw datum aanlevering monster(s)	22-Jan-2025

Dit certificaat mag uitsluitend in zijn geheel worden gereproduceerd.
De analyse resultaten hebben alleen betrekking op het beproefde object.

De grondmonsters worden tot 4 weken na datum ontvangst bewaard en watermonsters tot 2 weken na datum ontvangst. Zonder tegenbericht worden de monsters nadien afgevoerd.
Indien de monsters langer bewaard dienen te blijven verzoeken wij U dit exemplaar uiterlijk 1 werkdag voor afloop van de standaardbewaarperiode ondertekend aan ons te retourneren. Voor de kosten van het langer bewaren van monsters verwijzen wij naar de prijslijst.

Bewaren tot:

Datum:

Naam:

Handtekening:

Wij vertrouwen erop uw opdracht hiermee naar verwachting te hebben uitgevoerd, mocht U naar aanleiding van dit analysecertificaat nog vragen hebben verzoeken wij U contact op te nemen met de afdeling Verkoop en Advies.

Met vriendelijke groet,

Eurofins Analytico B.V.



Ing. A. Veldhuizen
Technical Manager

Eurofins Analytico B.V.

Gildeweg 42-46 (lab.)
NL-3771NB Barneveld
+31 (0)34 242 63 00
Info-env@eurofins.nl
www.eurofins.nl

Venecoweg 5
B-9810 Nazareth
+32 (0)9 222 77 59
belgie-env@eurofins.be
www.eurofins.be

BNP Paribas S.A. 227 9245 25
IBAN: NL71BNPA0227924525
BIC: BNPANL2A
KvK/CoC: 09088623
BTW/VAT: NL 8043.14.883.B01

Eurofins Analytico B.V. is ISO 14001: 2015 gecertificeerd door TÜV en erkend door het Vlaamse, het Brusselse Gewest, het Waalse Gewest en door de overheid van Luxemburg.

Analysecertificaat

Uw project/verslagnummer MM25010
Uw projectnaam Twente Route 24 te Heelweg
Uw ordernummer
Uw monsternemer Arjan Ellmann

Certificaatnummer/Versie 2025004743/1
Startdatum analyse 22-Jan-2025
Datum einde analyse 24-Jan-2025
Rapportagedatum 24-Jan-2025/15:09
Bijlage A, B, C
Pagina 1/2

Analyse	Eenheid	1
Voorbehandeling		
Cryogeen malen		Uitgevoerd
Bodemkundige analyses		
S Droge stof	% (m/m)	84.0
S Organische stof	% (m/m) ds	3.6
Gloeirest	% (m/m) ds	96
S Korrelgrootte < 2 µm (Lutum)	% (m/m) ds	7.9
Metalen		
S Barium (Ba)	mg/kg ds	42
S Cadmium (Cd)	mg/kg ds	<0.20
S Kobalt (Co)	mg/kg ds	<3.0
S Koper (Cu)	mg/kg ds	5.6
S Kwik (Hg)	mg/kg ds	<0.050
S Molybdeen (Mo)	mg/kg ds	<1.5
S Nikkel (Ni)	mg/kg ds	6.4
S Lood (Pb)	mg/kg ds	18
S Zink (Zn)	mg/kg ds	24
Minerale olie		
Minerale olie (C10-C12)	mg/kg ds	<3.0
Minerale olie (C12-C16)	mg/kg ds	<5.0
Minerale olie (C16-C21)	mg/kg ds	<5.0
Minerale olie (C21-C30)	mg/kg ds	21
Minerale olie (C30-C35)	mg/kg ds	21
Minerale olie (C35-C40)	mg/kg ds	<7.0
S Minerale olie totaal (C10-C40)	mg/kg ds	57
Chromatogram olie (GC)		Zie bijl.
Polychloorbifenylen, PCB		
S PCB 28	mg/kg ds	<0.0010
S PCB 52	mg/kg ds	<0.0010
S PCB 101	mg/kg ds	<0.0010

Nr. Uw monsteromschrijving
1 I-MM02, I04: 15-50

Opgegeven monstermatrix
Grond (AS3000)

Monster nr.
14538269

Eurofins Analytico B.V.

Gildeweg 42-46 (lab.) Venecoweg 5
NL-3771NB Barneveld B-9810 Nazareth
+31 (0)34 242 63 00 +32 (0)9 222 77 59
Info-env@eurofins.nl belgie-env@eurofins.be
www.eurofins.nl www.eurofins.be

BNP Paribas S.A. 227 9245 25
IBAN: NL71BNPA0227924525
BIC: BNPANL2A
KvK/CoC: 09088623
BTW/VAT: NL 8043.14.883.B01



Q: door RvA geaccrediteerde verrichting
R: AP04 erkende en geaccrediteerde verrichting
S: AS SIKB erkende en geaccrediteerde verrichting
V: VLAREL erkende verrichting
W: Waals Gewest erkende verrichting

Dit certificaat mag uitsluitend in zijn geheel worden gereproduceerd.
Eurofins Analytico B.V. is ISO 14001: 2015 gecertificeerd door TÜV en erkend door het Vlaamse, het Brusselse Gewest, het Waalse Gewest en door de overheid van Luxemburg.



TESTEN
RvA L010

Analysecertificaat

Uw project/verslagnummer MM25010
 Uw projectnaam Twente Route 24 te Heelweg
 Uw ordernummer
 Uw monsternemer Arjan Ellmann

Certificaatnummer/Versie 2025004743/1
 Startdatum analyse 22-Jan-2025
 Datum einde analyse 24-Jan-2025
 Rapportagedatum 24-Jan-2025/15:09
 Bijlage A, B, C
 Pagina 2/2

Analyse	Eenheid	1
S PCB 118	mg/kg ds	<0.0010
S PCB 138	mg/kg ds	<0.0010
S PCB 153	mg/kg ds	<0.0010
S PCB 180	mg/kg ds	<0.0010
S PCB (som 7) (factor 0,7)	mg/kg ds	0.0049 ¹⁾
Polycyclische Aromatische Koolwaterstoffen, PAK		
S Naftaleen	mg/kg ds	<0.050
S Fenanthreen	mg/kg ds	<0.050
S Anthraceen	mg/kg ds	<0.050
S Fluorantheen	mg/kg ds	<0.050
S Benzo(a)anthraceen	mg/kg ds	<0.050
S Chryseen	mg/kg ds	<0.050
S Benzo(k)fluorantheen	mg/kg ds	<0.050
S Benzo(a)pyreen	mg/kg ds	<0.050
S Benzo(ghi)peryleen	mg/kg ds	<0.050
S Indeno(123-cd)pyreen	mg/kg ds	<0.050
S PAK VROM (10) (factor 0,7)	mg/kg ds	0.35 ¹⁾

Nr. Uw monsteromschrijving

1 I-MM02, I04: 15-50

Opgegeven monstermatrix

Grond (AS3000)

Monster nr.

14538269

Eurofins Analytico B.V.

Gildeweg 42-46 (lab.) Venecoweg 5
 NL-3771NB Barneveld B-9810 Nazareth
 +31 (0)34 242 63 00 +32 (0)9 222 77 59
 Info-env@eurofins.nl belgie-env@eurofins.be
 www.eurofins.nl www.eurofins.be

BNP Paribas S.A. 227 9245 25
 IBAN: NL71BNP00227924525
 BIC: BNPANL2A
 KvK/CoC: 09088623
 BTW/VAT: NL 8043.14.883.B01



Q: door RvA geaccrediteerde verrichting
 R: AP04 erkende en geaccrediteerde verrichting
 S: AS SIKB erkende en geaccrediteerde verrichting
 V: VLAREL erkende verrichting
 W: Waals Gewest erkende verrichting

Dit certificaat mag uitsluitend in zijn geheel worden gereproduceerd.
 Eurofins Analytico B.V. is ISO 14001: 2015 gecertificeerd door
 TÜV en erkend door het Vlaamse, het Brusselse Gewest, het
 Waalse Gewest en door de overheid van Luxemburg.

Akkoord
 Pr. coörd.



**Bijlage (A) met de opgegeven deelmonsterinformatie behorende bij het analysecertificaat. 2025004743/1**

Pagina 1/1

Monster nr.	Uw monsteromschrijving				
Barcode	Boornr	Van	Tot	Uw datum monstername	Monsteromsch./Monstername ID
14538269	I-MM02, I04: 15-50				
0536631155	I04	15	50	22-Jan-2025	

**Eurofins Analytico B.V.**

Gildeweg 42-46 (lab.) Venecoweg 5
NL-3771NB Barneveld B-9810 Nazareth
+31 (0)34 242 63 00 +32 (0)9 222 77 59
Info-env@eurofins.nl belgie-env@eurofins.be
www.eurofins.nl www.eurofins.be

BNP Paribas S.A. 227 9245 25
IBAN: NL71BNPA0227924525
BIC: BNPANL2A
KvK/CoC: 09088623
BTW/VAT: NL 8043.14.883.B01

Eurofins Analytico B.V. is ISO 14001: 2015 gecertificeerd door
TÜV en erkend door het Vlaamse, het Brusselse Gewest, het
Waalse Gewest en door de overheid van Luxemburg.

**Bijlage (B) met opmerkingen behorende bij analysecertificaat 2025004743/1**

Pagina 1/1

Opmerking 1)De toetswaarde van de som is gelijk aan de sommatie van $0,7 \star RG$ **Eurofins Analytico B.V.**

Gildeweg 42-46 (lab.) Venecoweg 5
NL-3771NB Barneveld B-9810 Nazareth
+31 (0)34 242 63 00 +32 (0)9 222 77 59
Info-env@eurofins.nl belgie-env@eurofins.be
www.eurofins.nl www.eurofins.be

BNP Paribas S.A. 227 9245 25
IBAN: NL71BNPA0227924525
BIC: BNPANL2A
KvK/CoC: 09088623
BTW/VAT: NL 8043.14.883.B01

Eurofins Analytico B.V. is ISO 14001: 2015 gecertificeerd door
TÜV en erkend door het Vlaamse, het Brusselse Gewest, het
Waalse Gewest en door de overheid van Luxemburg.

Bijlage (C) met methodeverwijzingen behorende bij analysecertificaat 2025004743/1

Pagina 1/1




Analyse	Methode	Techniek	Methode referentie
Voorbehandeling			
Cryogeen malen	W0106	Voorbehandeling	AS3000
Bodemkundige analyses			
Droge Stof	W0104	Gravimetrie	pb 3010-2 en NEN-EN 15934
Organische stof (gloeiverlies)	W0109	Gravimetrie	pb 3010-3 en NEN 5754
Korrelgrootte < 2 µm (lutum)	W0171	Sedimentatie	pb 3010-4 en NEN 5753
Metalen			
Barium (Ba)	W0423	ICP-MS	pb 3010-5 en NEN-EN-ISO 17294-2
Cadmium (Cd)	W0423	ICP-MS	pb 3010-5 en NEN-EN-ISO 17294-2
Kobalt (Co)	W0423	ICP-MS	pb 3010-5 en NEN-EN-ISO 17294-2
Koper (Cu)	W0423	ICP-MS	pb 3010-5 en NEN-EN-ISO 17294-2
Kwik (Hg)	W0423	ICP-MS	pb 3010-5 en NEN-EN-ISO 17294-2
Molybdeen (Mo)	W0423	ICP-MS	pb 3010-5 en NEN-EN-ISO 17294-2
Nikkel (Ni)	W0423	ICP-MS	pb 3010-5 en NEN-EN-ISO 17294-2
Lood (Pb)	W0423	ICP-MS	pb 3010-5 en NEN-EN-ISO 17294-2
Zink (Zn)	W0423	ICP-MS	pb 3010-5 en NEN-EN-ISO 17294-2
Minerale olie			
Minerale Olie (C10-C40)	W0202	GC-FID	pb 3010-7 en NEN-EN-ISO 16703
Chromatogram M0 (GC)	W0202	GC-FID	NEN-EN-ISO 16703
Polychloorbifenylen, PCB			
PCB (7)	W0271	GC-MS	pb 3010-8 en NEN 6980
Polycyclische Aromatische Koolwaterstoffen, PAK			
PAK som AS3000/AP04	W0271	GC-MS	pb. 3010-6 en NEN-ISO 18287
PAK (10) (VR0M)	W0271	GC-MS	pb. 3010-6 en NEN-ISO 18287

Waar van toepassing is nadere informatie over de door eurofins analytico toegepaste onderzoeksmethoden alsmede een classificatie van de meetonzekerheid opgenomen in ons overzicht "Specificaties analysemethoden", versie juni 2024

Chromatogram TPH/ Mineral Oil

Sample ID.: 14538269
Certificate no.: 2025004743
Sample description.: I-MM02 I04: 15-50

V

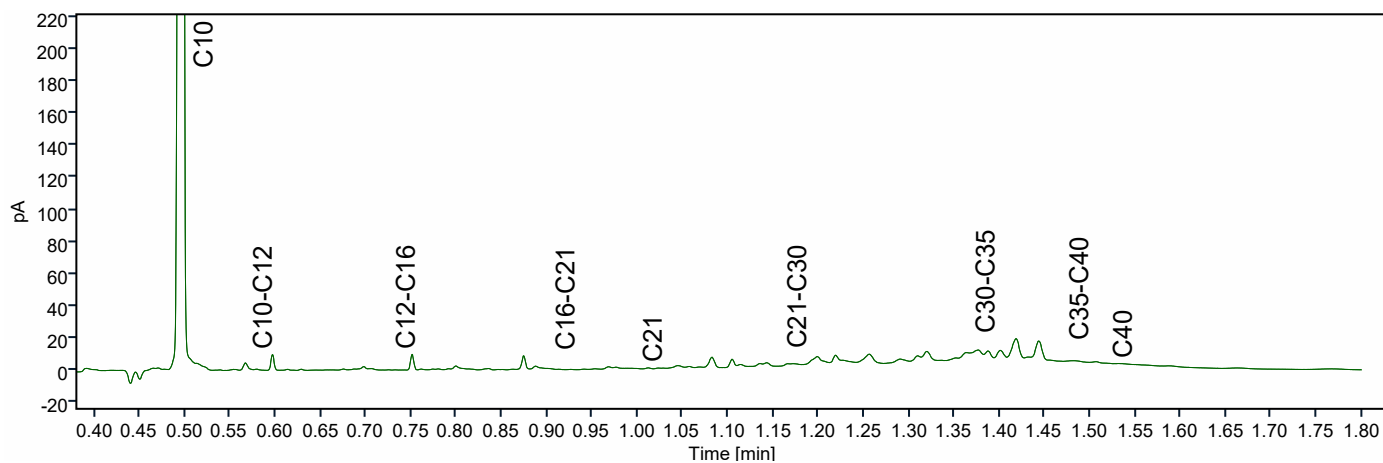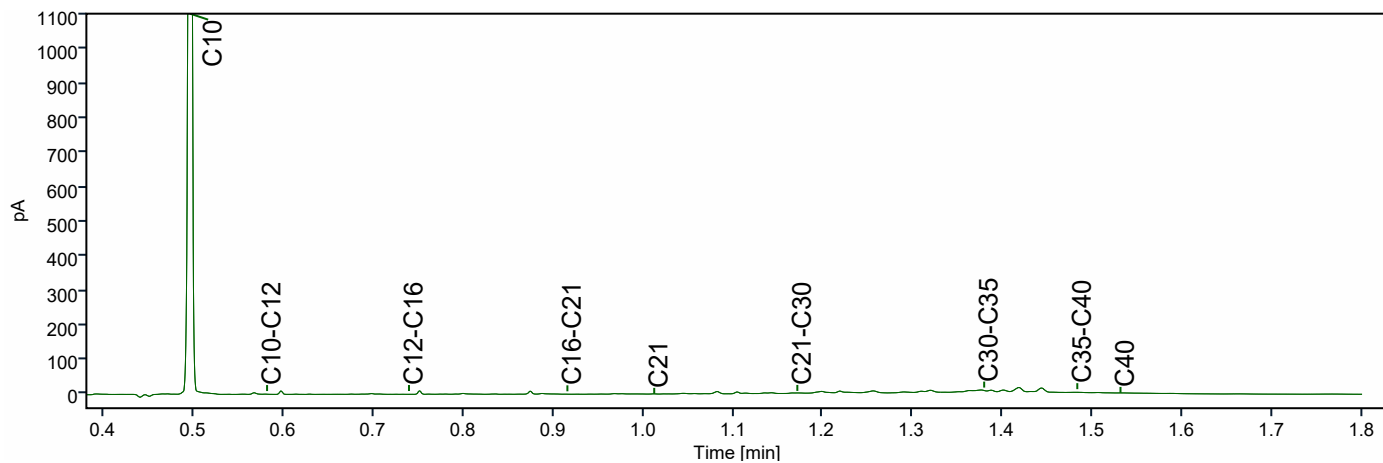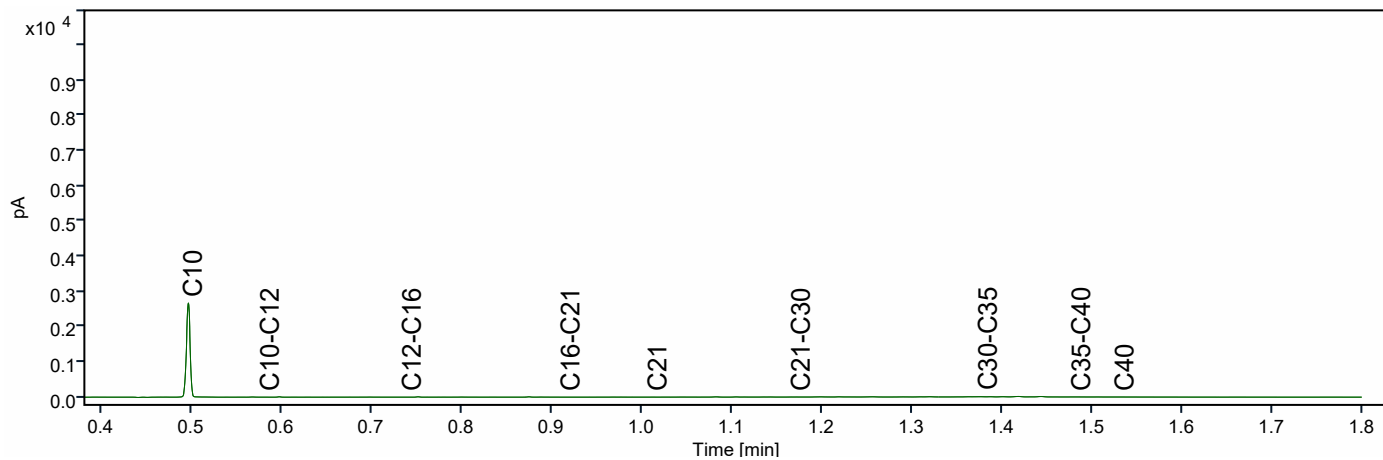



BIJLAGE 6:

Analysecertificaten asbest

Montferland Milieu B.V.
T.a.v. Arjan Ellmann
Zeddamseweg 77
7041 CN 's-Heerenberg
NETHERLANDS

Analysecertificaat

Datum: 29-Jan-2025

Hierbij ontvangt u de resultaten van het navolgende laboratoriumonderzoek.

Certificaatnummer/Versie	2025004742/1
Uw project/verslagnummer	MM25010
Uw projectnaam	Twente Route 24 te Heelweg
Uw ordernummer	
Uw datum aanlevering monster(s)	22-Jan-2025

Dit certificaat mag uitsluitend in zijn geheel worden gereproduceerd.
De analyse resultaten hebben alleen betrekking op het beproefde object.

De grondmonsters worden tot 4 weken na datum ontvangst bewaard en watermonsters tot 2 weken na datum ontvangst. Zonder tegenbericht worden de monsters nadien afgevoerd.
Indien de monsters langer bewaard dienen te blijven verzoeken wij U dit exemplaar uiterlijk 1 werkdag voor afloop van de standaardbewaarperiode ondertekend aan ons te retourneren. Voor de kosten van het langer bewaren van monsters verwijzen wij naar de prijslijst.

Bewaren tot:

Datum:

Naam:

Handtekening:

Wij vertrouwen erop uw opdracht hiermee naar verwachting te hebben uitgevoerd, mocht U naar aanleiding van dit analyserecertificaat nog vragen hebben verzoeken wij U contact op te nemen met de afdeling Verkoop en Advies.

Met vriendelijke groet,

Eurofins Analytico B.V.



Ing. A. Veldhuizen
Technical Manager

Eurofins Analytico B.V.

Gildeweg 42-46 (lab.)
NL-3771NB Barneveld
+31 (0)34 242 63 00
Info-env@eurofins.nl
www.eurofins.nl

Venecoweg 5
B-9810 Nazareth
+32 (0)9 222 77 59
belgie-env@eurofins.be
www.eurofins.be

BNP Paribas S.A. 227 9245 25
IBAN: NL71BNPA0227924525
BIC: BNPANL2A
KvK/CoC: 09088623
BTW/VAT: NL 8043.14.883.B01

Eurofins Analytico B.V. is ISO 14001: 2015 gecertificeerd door TÜV.

Analysecertificaat

Uw project/verslagnummer MM25010
 Uw projectnaam Twente Route 24 te Heelweg
 Uw ordernummer
 Uw monsternemer Arjan Ellmann

Certificaatnummer/Versie 2025004742/1
 Startdatum analyse 22-Jan-2025
 Datum einde analyse 29-Jan-2025
 Rapportagedatum 29-Jan-2025/15:12
 Bijlage A, B, C
 Pagina 1/2

Analyse	Eenheid	1	2	3	4	5
Extern / Overig onderzoek						
Droge stof (Extern)	% (m/m)	87.2 ¹⁾	86.3 ¹⁾	85.3 ¹⁾	87.8 ¹⁾	89.4 ¹⁾
Droge massa aangeleverd monster	g	13673 ¹⁾	11737 ¹⁾	10594 ¹⁾	12898 ¹⁾	11461 ¹⁾
Asbest fractie <0,5mm	mg	N.v.t. ¹⁾	N.v.t. ¹⁾	N.v.t. ¹⁾	N.v.t. ¹⁾	N.v.t. ¹⁾
Totaal asbest (ondergrens)	mg/kg ds	0.6 ¹⁾	0.0 ¹⁾	0.6 ¹⁾	0.2 ¹⁾	0.0 ¹⁾
Totaal asbest (bovengrens)	mg/kg ds	2.6 ¹⁾	0.6 ¹⁾	3.5 ¹⁾	1.3 ¹⁾	0.5 ¹⁾
Serpentijn ondergrens	mg/kg ds	0.6 ¹⁾	0.0 ¹⁾	0.6 ¹⁾	0.2 ¹⁾	0.0 ¹⁾
Serpentijn bovengrens	mg/kg ds	2.6 ¹⁾	0.3 ¹⁾	3.5 ¹⁾	1.3 ¹⁾	0.3 ¹⁾
Amfibool ondergrens	mg/kg ds	0.0 ¹⁾	0.0 ¹⁾	0.0 ¹⁾	0.0 ¹⁾	0.0 ¹⁾
Amfibool bovengrens	mg/kg ds	0.0 ¹⁾	0.3 ¹⁾	0.0 ¹⁾	0.0 ¹⁾	0.3 ¹⁾
Overig onderzoek(externe bron)						
In behandeling genomen hoeveelheid	kg	15.7 ²⁾	13.6 ²⁾	12.4 ²⁾	14.7 ²⁾	12.8 ²⁾
Asbest fractie 0,5-1mm	mg	0.0 ²⁾	0.0 ²⁾	0.0 ²⁾	0.0 ²⁾	0.0 ²⁾
Asbest fractie 1-2mm	mg	120 ²⁾	0.0 ²⁾	200 ²⁾	79 ²⁾	0.0 ²⁾
Asbest fractie 2-4mm	mg	200 ²⁾	0.0 ²⁾	0.0 ²⁾	0.0 ²⁾	0.0 ²⁾
Asbest fractie 4-8mm	mg	0.0 ²⁾	0.0 ²⁾	0.0 ²⁾	0.0 ²⁾	0.0 ²⁾
Asbest fractie 8-20mm	mg	0.0 ²⁾	0.0 ²⁾	0.0 ²⁾	0.0 ²⁾	0.0 ²⁾
Asbest fractie >20mm	mg	0.0 ²⁾	0.0 ²⁾	0.0 ²⁾	0.0 ²⁾	0.0 ²⁾
Asbest (som)	mg	330 ²⁾	0.0 ²⁾	200 ²⁾	79 ²⁾	0.0 ²⁾
Asbest in grond	mg/kg ds	1.4 ²⁾	<0.4 ²⁾	1.5 ²⁾	0.5 ²⁾	<0.3 ²⁾
Totaal gehalte asbest	mg/kg ds	1.4 ²⁾	<0.4 ²⁾	1.5 ²⁾	0.5 ²⁾	<0.3 ²⁾
Serpentijn concentratie	mg/kg ds	1.4 ²⁾	<0.4 ²⁾	1.5 ²⁾	0.5 ²⁾	<0.3 ²⁾
Amfibool concentratie	mg/kg ds	0.0 ²⁾	0.0 ²⁾	0.0 ²⁾	0.0 ²⁾	0.0 ²⁾
Totaal asbest hechtgebonden	mg/kg ds	0.0 ²⁾	0.0 ²⁾	0.0 ²⁾	0.0 ²⁾	0.0 ²⁾
Totaal asbest niet hechtgebonden	mg/kg ds	1.4 ²⁾	0.0 ²⁾	1.5 ²⁾	0.5 ²⁾	0.0 ²⁾

Nr.	Uw monsteromschrijving	Opgegeven monstermatrix	Monster nr.
1	B-ASMM01, B01: 0-10, B02: 0-10, B03: 0-10	Grond (AS3000)	14538262
2	C-ASMM02, C01: 0-10, C02: 0-10, C03: 0-10, C04: 0-10, C05: 0-10, C06: 0-10	Grond (AS3000)	14538263
3	D-ASMM03, D01: 0-10, D02: 0-10, D03: 0-10, D04: 0-10, D05: 0-10, D06: 0-10	Grond (AS3000)	14538264
4	E-ASMM04, E01: 0-10, E02: 0-10, E03: 0-10, E04: 0-10, E05: 0-10, E06: 0-10	Grond (AS3000)	14538265
5	F-ASMM05, F01: 0-10, F02: 0-10, F03: 0-10, F04: 0-10, F05: 0-5, F06: 0-5	Grond (AS3000)	14538266

Q: door RvA geaccrediteerde verrichting
 R: AP04 erkende en geaccrediteerde verrichting
 S: AS SIKB erkende en geaccrediteerde verrichting
 V: VLAREL erkende verrichting
 W: Waals Gewest erkende verrichting

Eurofins Analytico B.V.

Dit certificaat mag uitsluitend in zijn geheel worden gereproduceerd.
 Eurofins Analytico B.V. is ISO 14001: 2015 gecertificeerd door TÜV.

Gildeweg 42-46 (lab.) Venecoweg 5
 NL-3771NB Barneveld B-9810 Nazareth
 +31 (0)34 242 63 00 +32 (0)9 222 77 59
 Info-env@eurofins.nl belgie-env@eurofins.be
 www.eurofins.nl www.eurofins.be

BNP Paribas S.A. 227 9245 25
 IBAN: NL71BNPA0227924525
 BIC: BNPANL2A
 KvK/CoC: 09088623
 BTW/VAT: NL 8043.14.883.B01

Analysecertificaat

Uw project/verslagnummer	MM25010	Certificaatnummer/Versie	2025004742/1
Uw projectnaam	Twente Route 24 te Heelweg	Startdatum analyse	22-Jan-2025
Uw ordernummer		Datum einde analyse	29-Jan-2025
Uw monsternemer	Arjan Ellmann	Rapportagedatum	29-Jan-2025/15:12
		Bijlage	A, B, C
		Pagina	2/2

Analyse	Eenheid	6	7
Extern / Overig onderzoek			
Droge stof (Extern)	% (m/m)	90.3 ¹⁾	89.3 ¹⁾
Droge massa aangeleverd monster	g	10782 ¹⁾	12297 ¹⁾
Asbest fractie <0,5mm	mg	N.v.t. ¹⁾	N.v.t. ¹⁾
Totaal asbest (ondergrens)	mg/kg ds	0.0 ¹⁾	5.2 ¹⁾
Totaal asbest (bovengrens)	mg/kg ds	0.9 ¹⁾	7.9 ¹⁾
Serpentijn ondergrens	mg/kg ds	0.0 ¹⁾	5.2 ¹⁾
Serpentijn bovengrens	mg/kg ds	0.5 ¹⁾	7.9 ¹⁾
Amfibool ondergrens	mg/kg ds	0.0 ¹⁾	0.0 ¹⁾
Amfibool bovengrens	mg/kg ds	0.5 ¹⁾	0.0 ¹⁾
Overig onderzoek(externe bron)			
In behandeling genomen hoeveelheid	kg	11.9 ²⁾	13.8 ²⁾
Asbest fractie 0,5-1mm	mg	0.0 ²⁾	0.0 ²⁾
Asbest fractie 1-2mm	mg	0.0 ²⁾	0.0 ²⁾
Asbest fractie 2-4mm	mg	0.0 ²⁾	0.0 ²⁾
Asbest fractie 4-8mm	mg	0.0 ²⁾	150 ²⁾
Asbest fractie 8-20mm	mg	0.0 ²⁾	480 ²⁾
Asbest fractie >20mm	mg	0.0 ²⁾	0.0 ²⁾
Asbest (som)	mg	0.0 ²⁾	630 ²⁾
Asbest in grond	mg/kg ds	<0.5 ²⁾	6.6 ²⁾
Totaal gehalte asbest	mg/kg ds	<0.5 ²⁾	6.6 ²⁾
Serpentijn concentratie	mg/kg ds	<0.5 ²⁾	6.6 ²⁾
Amfibool concentratie	mg/kg ds	0.0 ²⁾	0.0 ²⁾
Totaal asbest hechtgebonden	mg/kg ds	0.0 ²⁾	6.6 ²⁾
Totaal asbest niet hechtgebonden	mg/kg ds	0.0 ²⁾	0.0 ²⁾

Nr.	Uw monsteromschrijving	Opgegeven monstermatrix	Monster nr.
6	G-ASMM06, G01: 0-10, G02: 0-5, G03: 0-10	Grond (AS3000)	14538267
7	H-ASMM07, H01: 0-10, H02: 0-10, H03: 0-10, H04: 0-10, H05: 0-10, H06: 0-10	Grond (AS3000)	14538268

Q: door RVA geaccrediteerde verrichting
 R: AP04 erkende en geaccrediteerde verrichting
 S: AS SIKB erkende en geaccrediteerde verrichting
 V: VLAREL erkende verrichting
 W: Waals Gewest erkende verrichting

Akkoord
Pr.coörd.

VA

Eurofins Analytico B.V.

Dit certificaat mag uitsluitend in zijn geheel worden gereproduceerd.
 Eurofins Analytico B.V. is ISO 14001: 2015 gecertificeerd door TÜV.

Gildeweg 42-46 (lab.) Venecoweg 5
 NL-3771NB Barneveld B-9810 Nazareth
 +31 (0)34 242 63 00 +32 (0)9 222 77 59
 Info-env@eurofins.nl belgie-env@eurofins.be
 www.eurofins.nl www.eurofins.be

BNP Paribas S.A. 227 9245 25
 IBAN: NL71BNPA0227924525
 BIC: BNPANL2A
 KvK/CoC: 09088623
 BTW/VAT: NL 8043.14.883.B01

Bijlage (A) met de opgegeven deelmonsterinformatie behorende bij het analysecertificaat. 2025004742/1

Pagina 1/2

Monster nr.	Uw monsteromschrijving				
Barcode	Boornr	Van	Tot	Uw datum monstername	Monsteromsch./Monstername ID
14538262	B-ASMM01, B01: 0-10, B02: 0-10, B03: 0-10				
1798222MG	B03	0	10	22-Jan-2025	
1798222MG	B03	0	10	22-Jan-2025	
1798222MG	B03	0	10	22-Jan-2025	
14538263	C-ASMM02, C01: 0-10, C02: 0-10, C03: 0-10, C04: 0- 10, C05: 0-10, C06:				
1798221MG	C06	0	10	22-Jan-2025	
1798221MG	C06	0	10	22-Jan-2025	
1798221MG	C06	0	10	22-Jan-2025	
1798221MG	C06	0	10	22-Jan-2025	
1798221MG	C06	0	10	22-Jan-2025	
1798221MG	C06	0	10	22-Jan-2025	
14538264	D-ASMM03, D01: 0-10, D02: 0-10, D03: 0-10, D04: 0- 10, D05: 0-10, D06:				
1798220MG	D06	0	10	22-Jan-2025	
1798220MG	D06	0	10	22-Jan-2025	
1798220MG	D06	0	10	22-Jan-2025	
1798220MG	D06	0	10	22-Jan-2025	
1798220MG	D06	0	10	22-Jan-2025	
1798220MG	D06	0	10	22-Jan-2025	
14538265	E-ASMM04, E01: 0-10, E02: 0-10, E03: 0-10, E04: 0- 10, E05: 0-10, E06: 0				
1798219M	E06	0	10	22-Jan-2025	
1798219M	E06	0	10	22-Jan-2025	
1798219M	E06	0	10	22-Jan-2025	
1798219M	E06	0	10	22-Jan-2025	
1798219M	E06	0	10	22-Jan-2025	
1798219M	E06	0	10	22-Jan-2025	
14538266	F-ASMM05, F01: 0-10, F02: 0-10, F03: 0-10, F04: 0- 10, F05: 0-5, F06: 0-				
1798218MG	F06	0	5	22-Jan-2025	
1798218MG	F06	0	5	22-Jan-2025	
1798218MG	F06	0	5	22-Jan-2025	
1798218MG	F06	0	5	22-Jan-2025	
1798218MG	F06	0	5	22-Jan-2025	
1798218MG	F06	0	5	22-Jan-2025	
14538267	G-ASMM06, G01: 0-10, G02: 0-5, G03: 0-10				
1834280MG	G03	0	10	22-Jan-2025	
1834280MG	G03	0	10	22-Jan-2025	
1834280MG	G03	0	10	22-Jan-2025	
14538268	H-ASMM07, H01: 0-10, H02: 0-10, H03: 0-10, H04: 0- 10, H05: 0-10, H06:				

Eurofins Analytico B.V.

Gildeweg 42-46 (lab.) Venecoweg 5
 NL-3771NB Barneveld B-9810 Nazareth
 +31 (0)34 242 63 00 +32 (0)9 222 77 59
 Info-env@eurofins.nl belgie-env@eurofins.be
 www.eurofins.nl www.eurofins.be

BNP Paribas S.A. 227 9245 25
 IBAN: NL71BNPA0227924525
 BIC: BNPANL2A
 KvK/CoC: 09088623
 BTW/VAT: NL 8043.14.883.B01

Eurofins Analytico B.V. is ISO 14001: 2015 gecertificeerd door TÜV.

Bijlage (A) met de opgegeven deelmonsterinformatie behorende bij het analysecertificaat. 2025004742/1

Pagina 2/2

Monster nr.	Uw monsteromschrijving				
Barcode	Boornr	Van	Tot	Uw datum monstername	Monsteromsch./Monstername ID
6000006839	H08	0	10	22-Jan-2025	
6000006839	H08	0	10	22-Jan-2025	
**Eurofins Analytico B.V.**

Gildeweg 42-46 (lab.) Venecoweg 5
NL-3771NB Barneveld B-9810 Nazareth
+31 (0)34 242 63 00 +32 (0)9 222 77 59
Info-env@eurofins.nl belgie-env@eurofins.be
www.eurofins.nl www.eurofins.be

BNP Paribas S.A. 227 9245 25
IBAN: NL71BNPA0227924525
BIC: BNPPNL2A
KvK/CoC: 09088623
BTW/VAT: NL 8043.14.883.B01

Eurofins Analytico B.V. is ISO 14001: 2015 gecertificeerd door TÜV.

Bijlage (B) met opmerkingen behorende bij analysecertificaat 2025004742/1

Pagina 1/1

Opmerking 1)

Deze bepaling is uitgevoerd bij Eurofins Omegam (L086).

Opmerking 2)

Deze bepaling is uitgevoerd bij Eurofins Omegam (L086).

**Eurofins Analytico B.V.**

Gildeweg 42-46 (lab.) Venecoweg 5
NL-3771NB Barneveld B-9810 Nazareth
+31 (0)34 242 63 00 +32 (0)9 222 77 59
Info-env@eurofins.nl belgie-env@eurofins.be
www.eurofins.nl www.eurofins.be

BNP Paribas S.A. 227 9245 25
IBAN: NL71BNPA0227924525
BIC: BNPANL2A
KvK/CoC: 09088623
BTW/VAT: NL 8043.14.883.B01

Eurofins Analytico B.V. is ISO 14001: 2015 gecertificeerd door TÜV.

Bijlage (C) met methodeverwijzingen behorende bij analysecertificaat 2025004742/1

Pagina 1/1

Analyse	Methode	Techniek	Methode referentie
Extern / Overig onderzoek			
Droge stof (uitbesteed)	W0004	Extern	Uitbesteding
Asbest NEN5898 (2016) ext	W0004	Microscopie	NEN 5898
Overig onderzoek (externe bron)			
Asbest Grond NEN5898 2016 ext	W0004	Microscopie	pb. 3070-1 NEN 5898

Waar van toepassing is nadere informatie over de door eurofins analytico toegepaste onderzoeksmethoden alsmede een classificatie van de meetonzekerheid opgenomen in ons overzicht "Specificaties analysemethoden", versie juni 2024

**Eurofins Analytico B.V.**

Gildeweg 42-46 (lab.) Venecoweg 5
NL-3771NB Barneveld B-9810 Nazareth
+31 (0)34 242 63 00 +32 (0)9 222 77 59
Info-env@eurofins.nl belgie-env@eurofins.be
www.eurofins.nl www.eurofins.be

BNP Paribas S.A. 227 9245 25
IBAN: NL71BNPA0227924525
BIC: BNPANL2A
KvK/CoC: 09088623
BTW/VAT: NL 8043.14.883.B01

Eurofins Analytico B.V. is ISO 14001: 2015 gecertificeerd door TÜV.

ANALYSECERTIFICAAT

Projectcode : 1864969
 Uw project omschrijving : 2025004742-MM25010
 Opdrachtgever : Eurofins Analytico B.V.

Monstercode : 8609447
 Uw referentie : B-ASMM01, B01: 0-10, B02: 0-10, B03: 0-10
 Opgegeven bemonsteringsdatum : 22/01/2025

Asbestonderzoek

Initialen analist : M.T.
 Analysedatum : 28-01-2025

Analyse is uitgevoerd conform NEN 5898 (S).

Massa aangeleverd monster : 15680 g
 Droge massa aangeleverd monster : 13673 g
 Percentage droogrest : 87,2 m/m %
 Type zieving : nat

zee fractie (mm)	massa zee fractie (gram)	percentage zee fractie (m/m %)	massa onderzocht (gram)	percentage onderzocht (m/m %)	aantal asbest (deeltjes)	massa asbest-houdend materiaal (mg)
<0,5 mm	12329,7	91,6	12,0	0,10	n.v.t.	n.v.t.
0,5-1 mm	628,7	4,7	185,3	29,47	0	0,0
1-2 mm	203,2	1,5	76,2	37,50	10	124,4
2-4 mm	84,5	0,6	84,5	100,00	8	201,1
4-8 mm	81,5	0,6	81,5	100,00	0	0,0
8-20 mm	99,8	0,7	99,8	100,00	0	0,0
>20 mm	36,3	0,3	36,3	100,00	0	0,0
Totaal	13463,7	100,0	575,6		18	325,5

zee fractie (mm)	asbest totaal			serpentiin asbest			amfibool asbest		
	gehalte asbest (mg/kg ds)	ondergrens (mg/kg ds)	bovengrens (mg/kg ds)	gehalte asbest (mg/kg ds)	ondergrens (mg/kg ds)	bovengrens (mg/kg ds)	gehalte asbest (mg/kg ds)	ondergrens (mg/kg ds)	bovengrens (mg/kg ds)
<0,5 mm	-								
0,5-1 mm	0,0	0,0	0,0	0,0	0,0	0,0	0,0	0,0	0,0
1-2 mm	0,9	0,3	1,9	0,9	0,3	1,9	0,0	0,0	0,0
2-4 mm	0,5	0,3	0,7	0,5	0,3	0,7	0,0	0,0	0,0
4-8 mm	0,0	0,0	0,0	0,0	0,0	0,0	0,0	0,0	0,0
8-20 mm	0,0	0,0	0,0	0,0	0,0	0,0	0,0	0,0	0,0
>20 mm	0,0	0,0	0,0	0,0	0,0	0,0	0,0	0,0	0,0
Totaal	1,4	0,6	2,6	1,4	0,6	2,6	0,0	0,0	0,0

Aangetroffen type asbest : serpentiin
 Bijzonderheden waargenomen : Geen

Serpentiin asbest is chrysotiel.
 Amfibool asbest is amosiet, crocidoliet, actinoliet, anthophylliet en tremoliet.

De bepalingsgrens is bepaald voor de zee fracties kleiner dan 4 mm. De totale bepalingsgrens is verkregen door de bepalingsgrenzen van de afzonderlijke zee fracties te sommeren.
 Het materiaal is middels polarisatiemicroscopie onderzocht, de analyse is uitgevoerd conform NEN 5896.

Gebondenheid	Serpentiin asbest	Amfibool asbest	totaal afgerond
hecht	0,0	0,0	0,0
niet hecht	1,4	0,0	1,4
totaal afgerond	1,4	0,0	

Gewogen concentratie (serpentiinasbestconcentratie vermeerderd met 10 maal de amfiboolasbestconcentratie) is: **1,4 mg/kg ds**

De gewogen asbestconcentratie wordt berekend uit de niet-afgeronde gehalten aan serpentiin en amfibool asbest. De weergegeven resultaten zijn afgerond.

Verklaring kwalitatief onderzoek zee fractie <0,5 mm:
 - : geen asbest waargenomen

ANALYSECERTIFICAAT

Projectcode : 1864969
Uw project omschrijving : 2025004742-MM25010
Opdrachtgever : Eurofins Analytico B.V.

Monstercode : 8609447
Uw referentie : B-ASMM01, B01: 0-10, B02: 0-10, B03: 0-10
Opgegeven bemonsteringsdatum : 22/01/2025

Asbestonderzoek - productidentificatie

zee fractie (mm)	materiaal	gebondenheid	asbestsoort	percentage (m/m %)
1-2 mm	vezelbundel	niet hecht	chrysotiel	2-5
2-4 mm	vezelbundel	niet hecht	chrysotiel	2-5

ANALYSECERTIFICAAT

Projectcode : 1864969
 Uw project omschrijving : 2025004742-MM25010
 Opdrachtgever : Eurofins Analytico B.V.

Monstercode : 8609448
 Uw referentie : C-ASMM02, C01: 0-10, C02: 0-10, C03: 0-10, C04: 0-
 Opgegeven bemonsteringsdatum : 22/01/2025

Asbestonderzoek

Initialen analist : D.P.
 Analysedatum : 29-01-2025

Analyse is uitgevoerd conform NEN 5898 (S).

Massa aangeleverd monster : 13600 g
 Droge massa aangeleverd monster : 11737 g
 Percentage droogrest : 86,3 m/m %
 Type zieving : nat

zeef fractie (mm)	massa zeef fractie (gram)	percentage zeef fractie (m/m %)	massa onderzocht (gram)	percentage onderzocht (m/m %)	aantal asbest (deeltjes)	massa asbest-houdend materiaal (mg)
<0,5 mm	10317,5	89,3	13,3	0,13	n.v.t.	n.v.t.
0,5-1 mm	298,4	2,6	75,7	25,37	0	0,0
1-2 mm	406,2	3,5	178,5	43,94	0	0,0
2-4 mm	243,1	2,1	243,1	100,00	0	0,0
4-8 mm	122,1	1,1	122,1	100,00	0	0,0
8-20 mm	168,3	1,5	168,3	100,00	0	0,0
>20 mm	0,0	0,0	0,0	100,00	0	0,0
Totaal	11555,6	100,0	801,0		0	0,0

zeef fractie (mm)	asbest totaal			serpentine asbest			amfibool asbest		
	gehalte asbest (mg/kg ds)	ondergrens (mg/kg ds)	bovengrens (mg/kg ds)	gehalte asbest (mg/kg ds)	ondergrens (mg/kg ds)	bovengrens (mg/kg ds)	gehalte asbest (mg/kg ds)	ondergrens (mg/kg ds)	bovengrens (mg/kg ds)
<0,5 mm	-								
0,5-1 mm	0,0	0,0	0,2	0,0	0,0	0,1	0,0	0,0	0,1
1-2 mm	0,0	0,0	0,4	0,0	0,0	0,2	0,0	0,0	0,2
2-4 mm	0,0	0,0	0,0	0,0	0,0	0,0	0,0	0,0	0,0
4-8 mm	0,0	0,0	0,0	0,0	0,0	0,0	0,0	0,0	0,0
8-20 mm	0,0	0,0	0,0	0,0	0,0	0,0	0,0	0,0	0,0
>20 mm	0,0	0,0	0,0	0,0	0,0	0,0	0,0	0,0	0,0
Totaal	<0,4	0,0	0,6	<0,4	0,0	0,3	0,0	0,0	0,3

Aangetroffen type asbest : Geen
 Bijzonderheden waargenomen : Geen

Serpentine asbest is chrysotiel.
 Amfibool asbest is amosiet, crocidoliet, actinoliet, anthophylliet en tremoliet.

De bepalingsgrens is bepaald voor de zeef fracties kleiner dan 4 mm. De totale bepalingsgrens is verkregen door de bepalingsgrenzen van de afzonderlijke zeef fracties te sommeren.
 Het materiaal is middels polarisatiemicroscopie onderzocht, de analyse is uitgevoerd conform NEN 5896.

Gebondenheid	Serpentine asbest	Amfibool asbest	totaal afgerond
hecht	0,0	0,0	0,0
niet hecht	0,0	0,0	0,0
totaal afgerond	0,0	0,0	

Gewogen concentratie (serpentineasbestconcentratie vermeerderd met 10 maal de amfiboolasbestconcentratie) is: **<0,4 mg/kg ds**

De gewogen asbestconcentratie wordt berekend uit de niet-afgeronde gehalten aan serpentine en amfibool asbest. De weergegeven resultaten zijn afgerond.

Verklaring kwalitatief onderzoek zeef fractie <0,5 mm:
 - : geen asbest waargenomen

ANALYSECERTIFICAAT

Projectcode : 1864969
 Uw project omschrijving : 2025004742-MM25010
 Opdrachtgever : Eurofins Analytico B.V.

Monstercode : 8609449
 Uw referentie : D-ASMM03, D01: 0-10, D02: 0-10, D03: 0-10, D04: 0-
 Opgegeven bemonsteringsdatum : 22/01/2025

Asbestonderzoek

Initialen analist : M.T.
 Analysedatum : 29-01-2025

Analyse is uitgevoerd conform NEN 5898 (S).

Massa aangeleverd monster : 12420 g
 Droge massa aangeleverd monster : 10594 g
 Percentage droogrest : 85,3 m/m %
 Type zieving : nat

zeef fractie (mm)	massa zeef fractie (gram)	percentage zeef fractie (m/m %)	massa onderzocht (gram)	percentage onderzocht (m/m %)	aantal asbest (deeltjes)	massa asbest-houdend materiaal (mg)
<0,5 mm	9054,0	87,1	12,0	0,13	n.v.t.	n.v.t.
0,5-1 mm	225,8	2,2	58,9	26,09	0	0,0
1-2 mm	531,1	5,1	239,2	45,04	6	200,9
2-4 mm	300,7	2,9	300,7	100,00	0	0,0
4-8 mm	224,9	2,2	224,9	100,00	0	0,0
8-20 mm	61,6	0,6	61,6	100,00	0	0,0
>20 mm	0,0	0,0	0,0	100,00	0	0,0
Totaal	10398,1	100,0	897,3		6	200,9

zeef fractie (mm)	asbest totaal			serpentiin asbest			amfibool asbest		
	gehalte asbest (mg/kg ds)	ondergrens (mg/kg ds)	bovengrens (mg/kg ds)	gehalte asbest (mg/kg ds)	ondergrens (mg/kg ds)	bovengrens (mg/kg ds)	gehalte asbest (mg/kg ds)	ondergrens (mg/kg ds)	bovengrens (mg/kg ds)
<0,5 mm	-								
0,5-1 mm	0,0	0,0	0,0	0,0	0,0	0,0	0,0	0,0	0,0
1-2 mm	1,5	0,6	3,5	1,5	0,6	3,5	0,0	0,0	0,0
2-4 mm	0,0	0,0	0,0	0,0	0,0	0,0	0,0	0,0	0,0
4-8 mm	0,0	0,0	0,0	0,0	0,0	0,0	0,0	0,0	0,0
8-20 mm	0,0	0,0	0,0	0,0	0,0	0,0	0,0	0,0	0,0
>20 mm	0,0	0,0	0,0	0,0	0,0	0,0	0,0	0,0	0,0
Totaal	1,5	0,6	3,5	1,5	0,6	3,5	0,0	0,0	0,0

Aangetroffen type asbest : serpentiin
 Bijzonderheden waargenomen : Geen

Serpentiin asbest is chrysotiel.
 Amfibool asbest is amosiet, crocidoliet, actinoliet, anthophylliet en tremoliet.

De bepalingsgrens is bepaald voor de zeef fracties kleiner dan 4 mm. De totale bepalingsgrens is verkregen door de bepalingsgrenzen van de afzonderlijke zeef fracties te sommeren.
 Het materiaal is middels polarisatiemicroscopie onderzocht, de analyse is uitgevoerd conform NEN 5896.

Gebondenheid	Serpentiin asbest	Amfibool asbest	totaal afgerond
hecht	0,0	0,0	0,0
niet hecht	1,5	0,0	1,5
totaal afgerond	1,5	0,0	

Gewogen concentratie (serpentiinasbestconcentratie vermeerderd met 10 maal de amfiboolasbestconcentratie) is: **1,5 mg/kg ds**

De gewogen asbestconcentratie wordt berekend uit de niet-afgeronde gehalten aan serpentiin en amfibool asbest. De weergegeven resultaten zijn afgerond.

Verklaring kwalitatief onderzoek zeef fractie <0,5 mm:
 - : geen asbest waargenomen

ANALYSECERTIFICAAT

Projectcode : 1864969
Uw project omschrijving : 2025004742-MM25010
Opdrachtgever : Eurofins Analytico B.V.

Monstercode : 8609449
Uw referentie : D-ASMM03, D01: 0-10, D02: 0-10, D03: 0-10, D04: 0-10
Opgegeven bemonsteringsdatum : 22/01/2025

Asbestonderzoek - productidentificatie

zee fractie (mm)	materiaal	gebondenheid	asbestsoort	percentage (m/m %)
1-2 mm	vezelbundel	niet hecht	chrysotiel	2-5

ANALYSECERTIFICAAT

Projectcode : 1864969
 Uw project omschrijving : 2025004742-MM25010
 Opdrachtgever : Eurofins Analytico B.V.

Monstercode : 8609450
 Uw referentie : E-ASMM04, E01: 0-10, E02: 0-10, E03: 0-10, E04: 0-
 Opgegeven bemonsteringsdatum : 22/01/2025

Asbestonderzoek

Initialen analist : M.T.
 Analysedatum : 28-01-2025

Analyse is uitgevoerd conform NEN 5898 (S).

Massa aangeleverd monster : 14690 g
 Droge massa aangeleverd monster : 12898 g
 Percentage droogrest : 87,8 m/m %
 Type zieving : nat

zeef fractie (mm)	massa zeef fractie (gram)	percentage zeef fractie (m/m %)	massa onderzocht (gram)	percentage onderzocht (m/m %)	aantal asbest (deeltjes)	massa asbest-houdend materiaal (mg)
<0,5 mm	11896,1	93,8	12,0	0,10	n.v.t.	n.v.t.
0,5-1 mm	440,5	3,5	105,2	23,88	0	0,0
1-2 mm	184,8	1,5	79,2	42,86	5	78,8
2-4 mm	53,7	0,4	53,7	100,00	0	0,0
4-8 mm	51,8	0,4	51,8	100,00	0	0,0
8-20 mm	60,2	0,5	60,2	100,00	0	0,0
>20 mm	0,0	0,0	0,0	100,00	0	0,0
Totaal	12687,1	100,0	362,1		5	78,8

zeef fractie (mm)	asbest totaal			serpentiin asbest			amfibool asbest		
	gehalte asbest (mg/kg ds)	ondergrens (mg/kg ds)	bovengrens (mg/kg ds)	gehalte asbest (mg/kg ds)	ondergrens (mg/kg ds)	bovengrens (mg/kg ds)	gehalte asbest (mg/kg ds)	ondergrens (mg/kg ds)	bovengrens (mg/kg ds)
<0,5 mm	-								
0,5-1 mm	0,0	0,0	0,0	0,0	0,0	0,0	0,0	0,0	0,0
1-2 mm	0,5	0,2	1,3	0,5	0,2	1,3	0,0	0,0	0,0
2-4 mm	0,0	0,0	0,0	0,0	0,0	0,0	0,0	0,0	0,0
4-8 mm	0,0	0,0	0,0	0,0	0,0	0,0	0,0	0,0	0,0
8-20 mm	0,0	0,0	0,0	0,0	0,0	0,0	0,0	0,0	0,0
>20 mm	0,0	0,0	0,0	0,0	0,0	0,0	0,0	0,0	0,0
Totaal	0,5	0,2	1,3	0,5	0,2	1,3	0,0	0,0	0,0

Aangetroffen type asbest : serpentiin
 Bijzonderheden waargenomen : Geen

Serpentiin asbest is chrysotiel.
 Amfibool asbest is amosiet, crocidoliet, actinoliet, anthophylliet en tremoliet.

De bepalingsgrens is bepaald voor de zeef fracties kleiner dan 4 mm. De totale bepalingsgrens is verkregen door de bepalingsgrenzen van de afzonderlijke zeef fracties te sommeren.
 Het materiaal is middels polarisatiemicroscopie onderzocht, de analyse is uitgevoerd conform NEN 5896.

Gebondenheid	Serpentiin asbest	Amfibool asbest	totaal afgerond
hecht	0,0	0,0	0,0
niet hecht	0,5	0,0	0,5
totaal afgerond	0,5	0,0	

Gewogen concentratie (serpentiinasbestconcentratie vermeerderd met 10 maal de amfiboolasbestconcentratie) is: **0,5 mg/kg ds**

De gewogen asbestconcentratie wordt berekend uit de niet-afgeronde gehalten aan serpentiin en amfibool asbest. De weergegeven resultaten zijn afgerond.

Verklaring kwalitatief onderzoek zeef fractie <0,5 mm:
 - : geen asbest waargenomen

ANALYSECERTIFICAAT

Projectcode : 1864969
 Uw project omschrijving : 2025004742-MM25010
 Opdrachtgever : Eurofins Analytico B.V.

Monstercode : 8609450
 Uw referentie : E-ASMM04, E01: 0-10, E02: 0-10, E03: 0-10, E04: 0-
 Opgegeven bemonsteringsdatum : 22/01/2025

Asbestonderzoek - productidentificatie

zee fractie (mm)	materiaal	gebondenheid	asbestsoort	percentage (m/m %)
1-2 mm	vezelbundel	niet hecht	chrysotiel	2-5

ANALYSECERTIFICAAT

Projectcode : 1864969
 Uw project omschrijving : 2025004742-MM25010
 Opdrachtgever : Eurofins Analytico B.V.

Monstercode : 8609451
 Uw referentie : F-ASMM05, F01: 0-10, F02: 0-10, F03: 0-10, F04: 0-
 Opgegeven bemonsteringsdatum : 22/01/2025

Asbestonderzoek

Initialen analist : I.H.
 Analysedatum : 29-01-2025

Analyse is uitgevoerd conform NEN 5898 (S).

Massa aangeleverd monster : 12820 g
 Droge massa aangeleverd monster : 11461 g
 Percentage droogrest : 89,4 m/m %
 Type zeving : nat

zeeffractie (mm)	massa zeeffractie (gram)	percentage zeeffractie (m/m %)	massa onderzocht (gram)	percentage onderzocht (m/m %)	aantal asbest (deeltjes)	massa asbest-houdend materiaal (mg)
<0,5 mm	10088,6	89,8	11,7	0,12	n.v.t.	n.v.t.
0,5-1 mm	703,0	6,3	190,0	27,03	0	0,0
1-2 mm	291,0	2,6	142,0	48,80	0	0,0
2-4 mm	78,0	0,7	78,0	100,00	0	0,0
4-8 mm	24,0	0,2	24,0	100,00	0	0,0
8-20 mm	44,0	0,4	44,0	100,00	0	0,0
>20 mm	0,0	0,0	0,0	100,00	0	0,0
Totaal	11228,6	100,0	489,7		0	0,0

zeeffractie (mm)	asbest totaal			serpentiin asbest			amfibool asbest		
	gehalte asbest (mg/kg ds)	ondergrens (mg/kg ds)	bovengrens (mg/kg ds)	gehalte asbest (mg/kg ds)	ondergrens (mg/kg ds)	bovengrens (mg/kg ds)	gehalte asbest (mg/kg ds)	ondergrens (mg/kg ds)	bovengrens (mg/kg ds)
<0,5 mm	-								
0,5-1 mm	0,0	0,0	0,2	0,0	0,0	0,1	0,0	0,0	0,1
1-2 mm	0,0	0,0	0,4	0,0	0,0	0,2	0,0	0,0	0,2
2-4 mm	0,0	0,0	0,0	0,0	0,0	0,0	0,0	0,0	0,0
4-8 mm	0,0	0,0	0,0	0,0	0,0	0,0	0,0	0,0	0,0
8-20 mm	0,0	0,0	0,0	0,0	0,0	0,0	0,0	0,0	0,0
>20 mm	0,0	0,0	0,0	0,0	0,0	0,0	0,0	0,0	0,0
Totaal	<0,3	0,0	0,5	<0,3	0,0	0,3	0,0	0,0	0,3

Aangetroffen type asbest : Geen
 Bijzonderheden waargenomen : Geen

Serpentiin asbest is chrysotiel.
 Amfibool asbest is amosiet, crocidoliet, actinoliet, anthophylliet en tremoliet.

De bepalingsgrens is bepaald voor de zeeffracties kleiner dan 4 mm. De totale bepalingsgrens is verkregen door de bepalingsgrenzen van de afzonderlijke zeeffracties te sommeren.
 Het materiaal is middels polarisatiemicroscopie onderzocht, de analyse is uitgevoerd conform NEN 5896.

Gebondenheid	Serpentiin asbest	Amfibool asbest	totaal afgerond
hecht	0,0	0,0	0,0
niet hecht	0,0	0,0	0,0
totaal afgerond	0,0	0,0	

Gewogen concentratie (serpentiinasbestconcentratie vermeerderd met 10 maal de amfiboolasbestconcentratie) is: **<0,3 mg/kg ds**

De gewogen asbestconcentratie wordt berekend uit de niet-afgeronde gehalten aan serpentiin en amfibool asbest. De weergegeven resultaten zijn afgerond.

Verklaring kwalitatief onderzoek zeeffractie <0,5 mm:
 - : geen asbest waargenomen

ANALYSECERTIFICAAT

Projectcode : 1864969
Uw project omschrijving : 2025004742-MM25010
Opdrachtgever : Eurofins Analytico B.V.

Monstercode : 8609452
Uw referentie : G-ASMM06, G01: 0-10, G02: 0-5, G03: 0-10
Opgegeven bemonsteringsdatum : 22/01/2025

Asbestonderzoek

Initialen analist : D.P.
 Analysedatum : 29-01-2025

Analyse is uitgevoerd conform NEN 5898 (S).

Massa aangeleverd monster : 11940 g
 Droge massa aangeleverd monster : 10782 g
 Percentage droogrest : 90,3 m/m %
 Type zeving : nat

zeef fractie (mm)	massa zeef fractie (gram)	percentage zeef fractie (m/m %)	massa onderzocht (gram)	percentage onderzocht (m/m %)	aantal asbest (deeltjes)	massa asbest-houdend materiaal (mg)
<0,5 mm	9996,4	94,6	13,3	0,13	n.v.t.	n.v.t.
0,5-1 mm	360,1	3,4	61,2	17,00	0	0,0
1-2 mm	81,2	0,8	31,1	38,30	0	0,0
2-4 mm	86,2	0,8	86,2	100,00	0	0,0
4-8 mm	19,2	0,2	19,2	100,00	0	0,0
8-20 mm	22,0	0,2	22,0	100,00	0	0,0
>20 mm	0,0	0,0	0,0	100,00	0	0,0
Totaal	10565,1	100,0	233,0		0	0,0

zeef fractie (mm)	asbest totaal			serpentiin asbest			amfibool asbest		
	gehalte asbest (mg/kg ds)	ondergrens (mg/kg ds)	bovengrens (mg/kg ds)	gehalte asbest (mg/kg ds)	ondergrens (mg/kg ds)	bovengrens (mg/kg ds)	gehalte asbest (mg/kg ds)	ondergrens (mg/kg ds)	bovengrens (mg/kg ds)
<0,5 mm	-								
0,5-1 mm	0,0	0,0	0,3	0,0	0,0	0,2	0,0	0,0	0,2
1-2 mm	0,0	0,0	0,6	0,0	0,0	0,3	0,0	0,0	0,3
2-4 mm	0,0	0,0	0,0	0,0	0,0	0,0	0,0	0,0	0,0
4-8 mm	0,0	0,0	0,0	0,0	0,0	0,0	0,0	0,0	0,0
8-20 mm	0,0	0,0	0,0	0,0	0,0	0,0	0,0	0,0	0,0
>20 mm	0,0	0,0	0,0	0,0	0,0	0,0	0,0	0,0	0,0
Totaal	<0,5	0,0	0,9	<0,5	0,0	0,5	0,0	0,0	0,5

Aangetroffen type asbest : Geen
 Bijzonderheden waargenomen : Geen

Serpentiin asbest is chrysotiel.
 Amfibool asbest is amosiet, crocidoliet, actinoliet, anthophylliet en tremoliet.

De bepalingsgrens is bepaald voor de zeef fracties kleiner dan 4 mm. De totale bepalingsgrens is verkregen door de bepalingsgrenzen van de afzonderlijke zeef fracties te sommeren.
 Het materiaal is middels polarisatiemicroscopie onderzocht, de analyse is uitgevoerd conform NEN 5896.

Gebondenheid	Serpentiin asbest	Amfibool asbest	totaal afgerond
hecht	0,0	0,0	0,0
niet hecht	0,0	0,0	0,0
totaal afgerond	0,0	0,0	

Gewogen concentratie (serpentiinasbestconcentratie vermeerderd met 10 maal de amfiboolasbestconcentratie) is: **<0,5 mg/kg ds**

De gewogen asbestconcentratie wordt berekend uit de niet-afgeronde gehalten aan serpentiin en amfibool asbest. De weergegeven resultaten zijn afgerond.

Verklaring kwalitatief onderzoek zeef fractie <0,5 mm:
 - : geen asbest waargenomen

ANALYSECERTIFICAAT

Projectcode : 1864969
 Uw project omschrijving : 2025004742-MM25010
 Opdrachtgever : Eurofins Analytico B.V.

Monstercode : 8609453
 Uw referentie : H-ASMM07, H01: 0-10, H02: 0-10, H03: 0-10, H04: 0-
 Opgegeven bemonsteringsdatum : 22/01/2025

Asbestonderzoek

Initialen analist : D.P.
 Analysedatum : 29-01-2025

Analyse is uitgevoerd conform NEN 5898 (S).

Massa aangeleverd monster : 13770 g
 Droge massa aangeleverd monster : 12297 g
 Percentage droogrest : 89,3 m/m %
 Type zieving : nat

zeef fractie (mm)	massa zeef fractie (gram)	percentage zeef fractie (m/m %)	massa onderzocht (gram)	percentage onderzocht (m/m %)	aantal asbest (deeltjes)	massa asbest-houdend materiaal (mg)
<0,5 mm	10755,2	89,0	13,3	0,12	n.v.t.	n.v.t.
0,5-1 mm	612,7	5,1	173,8	28,37	0	0,0
1-2 mm	397,4	3,3	176,9	44,51	0	0,0
2-4 mm	163,6	1,4	163,6	100,00	0	0,0
4-8 mm	70,4	0,6	70,4	100,00	1	150,9
8-20 mm	60,8	0,5	60,8	100,00	1	482,9
>20 mm	22,2	0,2	22,2	100,00	0	0,0
Totaal	12082,3	100,0	681,0		2	633,8

zeef fractie (mm)	asbest totaal			serpentine asbest			amfibool asbest		
	gehalte asbest (mg/kg ds)	ondergrens (mg/kg ds)	bovengrens (mg/kg ds)	gehalte asbest (mg/kg ds)	ondergrens (mg/kg ds)	bovengrens (mg/kg ds)	gehalte asbest (mg/kg ds)	ondergrens (mg/kg ds)	bovengrens (mg/kg ds)
<0,5 mm	-								
0,5-1 mm	0,0	0,0	0,0	0,0	0,0	0,0	0,0	0,0	0,0
1-2 mm	0,0	0,0	0,0	0,0	0,0	0,0	0,0	0,0	0,0
2-4 mm	0,0	0,0	0,0	0,0	0,0	0,0	0,0	0,0	0,0
4-8 mm	1,6	1,2	1,9	1,6	1,2	1,9	0,0	0,0	0,0
8-20 mm	5,0	4,0	6,0	5,0	4,0	6,0	0,0	0,0	0,0
>20 mm	0,0	0,0	0,0	0,0	0,0	0,0	0,0	0,0	0,0
Totaal	6,6	5,2	7,9	6,6	5,2	7,9	0,0	0,0	0,0

Aangetroffen type asbest : serpentine
 Bijzonderheden waargenomen : Geen

Serpentine asbest is chrysotiel.
 Amfibool asbest is amosiet, crocidoliet, actinoliet, anthophylliet en tremoliet.

De bepalingsgrens is bepaald voor de zeef fracties kleiner dan 4 mm. De totale bepalingsgrens is verkregen door de bepalingsgrenzen van de afzonderlijke zeef fracties te sommeren.
 Het materiaal is middels polarisatiemicroscopie onderzocht, de analyse is uitgevoerd conform NEN 5896.

Gebondenheid	Serpentine asbest	Amfibool asbest	totaal afgerond
hecht	6,6	0,0	6,6
niet hecht	0,0	0,0	0,0
totaal afgerond	6,6	0,0	

Gewogen concentratie (serpentineasbestconcentratie vermeerderd met 10 maal de amfiboolasbestconcentratie) is: **6,6 mg/kg ds**

De gewogen asbestconcentratie wordt berekend uit de niet-afgeronde gehalten aan serpentine en amfibool asbest. De weergegeven resultaten zijn afgerond.

Verklaring kwalitatief onderzoek zeef fractie <0,5 mm:
 - : geen asbest waargenomen

ANALYSECERTIFICAAT

Projectcode : 1864969
Uw project omschrijving : 2025004742-MM25010
Opdrachtgever : Eurofins Analytico B.V.

Monstercode : 8609453
Uw referentie : H-ASMM07, H01: 0-10, H02: 0-10, H03: 0-10, H04: 0-
Opgegeven bemonsteringsdatum : 22/01/2025

Asbestonderzoek - productidentificatie

zee fractie (mm)	materiaal	gebondenheid	asbestsoort	percentage (m/m %)
4-8 mm	cement, golfplaat	Hecht	chrysotiel	10-15
8-20 mm	cement, golfplaat	Hecht	chrysotiel	10-15

ANALYSECERTIFICAAT

Projectcode : 1864969
Uw project omschrijving : 2025004742-MM25010
Opdrachtgever : Eurofins Analytico B.V.

Opmerkingen m.b.t. analyses

Opmerking(en) algemeen

De volgende informatie is indien van toepassing verstrekt door de opdrachtgever:
Project omschrijving, Monsterreferentie(s), Opgegeven bemonsteringsdatum, Matrix, Monsterdiepte, Potnr (Barcode), Veldgegevens, Veldwaarnemingen en Bemonsteringsdata. De opgegeven bemonsteringsdatum kan van invloed zijn op de geldigheid van de resultaten.

Asbest

Individuele monsters van dit project zijn als asbestverdacht gekwalificeerd. De analysedeelmonsters zijn met beschermende maatregelen in het laboratorium in behandeling genomen.

Opmerking bij project: - Eurofins Omegam heeft het asbestonderzoek in dit/deze monster(s) uitgevoerd volgens de NEN 5898, en zoals beschreven in een aparte bijlage als onderdeel van dit analysecertificaat. Voor de analyseresultaten van het asbestonderzoek geldt dat Eurofins Omegam de analyse heeft uitgevoerd in de monsters die de opdrachtgever, zoals deze staan vermeld in de koptekst van dit analysecertificaat, zelf heeft genomen of laten nemen en aan Eurofins Omegam heeft aangeboden. Eurofins Omegam draagt geen verantwoordelijkheid inzake de herkomst en representativiteit alsmede de veiligheid tijdens de monsterneming.

ANALYSECERTIFICAAT

Projectcode : 1864969
Uw project omschrijving : 2025004742-MM25010
Opdrachtgever : Eurofins Analytico B.V.

Barcodeschema's

Monstercode	Uw referentie	uw monsterref.	uw diepte	uw barcode
8609447	B-ASMM01, B01: 0-10, B02: 0-10, B03: 0-10	B03	0-.1	1798222MG
8609448	C-ASMM02, C01: 0-10, C02: 0-10, C03: 0-10, C04: 0-	C06	0-.1	1798221MG
8609449	D-ASMM03, D01: 0-10, D02: 0-10, D03: 0-10, D04: 0-	D06	0-.1	1798220MG
8609450	E-ASMM04, E01: 0-10, E02: 0-10, E03: 0-10, E04: 0-	E-ASMM04 E01	0-.1	1798219MG
8609451	F-ASMM05, F01: 0-10, F02: 0-10, F03: 0-10, F04: 0-	F06	0-.05	1798218MG
8609452	G-ASMM06, G01: 0-10, G02: 0-5, G03: 0-10	G03	0-.1	1834280MG
8609453	H-ASMM07, H01: 0-10, H02: 0-10, H03: 0-10, H04: 0-	H08	0-.1	6000006839

ANALYSECERTIFICAAT

Projectcode : 1864969
Uw project omschrijving : 2025004742-MM25010
Opdrachtgever : Eurofins Analytico B.V.

Analysemethoden Grond (AS3000)

AS3000

In dit analysecertificaat zijn de met 'S' gemerkte analyses uitgevoerd volgens de analysemethoden beschreven in het "Accreditatieschema Laboratoriumanalyses voor grond-, waterbodem- en grondwateronderzoek (AS SIKB 3000)". Het laboratoriumonderzoek is uitgevoerd volgens de onderstaande analysemethoden. Deze analyses zijn vastgelegd in het geldende accreditatie-certificaat met bijbehorende verrichtingenlijst L086 van Eurofins Omegam BV.

Asbestonderzoek : Conform AS3070 prestatieblad 1 en NEN 5898



BIJLAGE 7:

Analysecertificaten grondwater

Montferland Milieu B.V.
Dhr. Arjan Ellmann
Zeddamseweg 77
'S-HEERENBERG
Nederland

Analysecertificaat

Datum: 06-02-2025

Hierbij ontvangt u de resultaten van het navolgende laboratoriumonderzoek.

Certificaatnummer/Versie	AR-421-2025-008475-01
Uw project/verslagnummer	MM25010
Uw projectnaam	Twente Route 24 te Heelweg
Opdrachtnummer	421-2025-008475
Projectafspraken	-
Ontvangst monster(s) op	31-01-2025
Uw Monsternemer	Arjan Ellmann
Startdatum analyse	03-02-2025
Datum einde analyse	06-02-2025
Validatiedatum	06-02-2025
Bijlage(n)	A

Accreditatie/Erkenning:

S0: AS3000 Erkenning L010

Nadere informatie over de toegepaste onderzoeksmethoden alsmede een classificatie van de meetonzekerheid staan vermeld in de laatste geldende versie van ons overzicht "Specificaties analysemethoden".

Dit certificaat mag uitsluitend in zijn geheel worden gereproduceerd. De analysesresultaten hebben alleen betrekking op het door u aangeleverde monster.

Wij vertrouwen erop uw opdracht hiermee naar verwachting te hebben uitgevoerd. Mocht u naar aanleiding van dit analysecertificaat nog vragen hebben, verzoeken wij u contact op te nemen met de afdeling Customer Support.

Met vriendelijke groet,
Eurofins Analytico (Barneveld)



Ing. A. Veldhuizen
Technical Manager

Analyse	Eenheid	1
Vluchtige aromatische koolwaterstoffen		
<i>pb. 3130-1 & NEN-ISO 20595</i>		
S0 Benzeen	µg/L	< 0,2
S0 Toluene	µg/L	0,2
S0 Ethylbenzeen	µg/L	< 0,2
S0 o-Xyleen	µg/L	< 0,1
S0 m,p-Xyleen	µg/L	< 0,2
BTEX (som)	µg/L	< 0,9
S0 Xylenen (som) factor 0,7	µg/L	0,21
S0 Naftaleen	µg/L	< 0,02

Minerale olie		
<i>pb. 3110-5</i>		
Minerale olie (C10-C12)	µg/L	< 10
Minerale olie (C12-C16)	µg/L	< 10
Minerale olie (C16-C21)	µg/L	< 10
Minerale olie (C21-C30)	µg/L	< 15
Minerale olie (C30-C35)	µg/L	< 10
Minerale olie (C35-C40)	µg/L	< 10
S0 Minerale olie totaal (C10-C40)	µg/L	< 50

No.	Uw Monsteromschrijving	Monstermatrix	Uw bemonsterings - datum	Ons Monsternr.
1	1, A01-1: 200-300	Grondwater AS3000	31-01-2025	421-2025-00020347
	Vrijgegeven door: BR8Y			

Dit certificaat mag uitsluitend in zijn geheel worden gereproduceerd.

Eurofins Analytico BV

KvK/CoC No. 09088623

Gildeweg 42-46
3771 NB Barneveld
Nederland

www.eurofins.nl

Op al onze leveringen zijn onze Algemene Voorwaarden van toepassing. Zie www.eurofins.nl

TESTEN
RvA L010

BNP Paribas S.A. Netherlands
IBAN NL71BNPA0227924525
BIC/SWIFT-Code BNPANL2A
BTW nummer: NL804314883B01

AR-421-2025-008475-01
Pagina 2/3

Appendix (A): met deelmonsterinformatie behorende bij analysecertificaat AR-421-2025-008475-01

Barcode	Boornr	Van	Tot	Uw bemonsterings - datum
Ons Monsternr.	421-2025-00020347	Uw Monsteromschrijving	1, A01-1: 200-300	
0680822298	1	200	300	31-01-2025
0680822331	1	200	300	31-01-2025



BIJLAGE 8:
Toetsingstabellen

Uw Project

Certificaat

Toetsing

Versie

Toetsingsdatum

Twente Route 24 te Heelweg (MM25010)

2025004733

BoToVa T12 kwaliteit van grond volgens Wbb

2.0.18

29 January 2025 15:42

A-MM01, A01: 5-50, A02: 5-50, A03: 0-50

Analyse	Eenheid	G.W.	G.S.S.D	Index	Oordeel
Bodemtype correctie					
Fractie < 2 µm		<2.0			
Organische stof volgens gloeiverlies methode		1.9			
Minerale olie					
Minerale olie totaal (C10-C40)	mg/kg DS	56	280	0.02	> AW

<u>Eurofins Nr.</u>	<u>Monsteromschrijving</u>	<u>Datum Monstername</u>	<u>Eindoordeel</u>
M2M-202500546944	A-MM01, A01: 5-50, A02: 5-50, A03: 0-50	22-01-2025	Overschrijding Achtergrondwaarde

Legenda	
#	Aangenomen waarde
G.W.	Gemeten waarde
G.S.S.D.	Gestandaardiseerde meetwaarde
@	Geen toetsoordeel mogelijk
> AW	> achtergrondwaarde

Deze toetsing is met de grootste zorg samengesteld Eurofins Analytico B.V. is echter niet verantwoordelijk voor de uitkomst van deze toetsing.

Mocht u een probleem in deze toetsing signaleren dan verzoeken wij u vriendelijk dit door te geven aan eol.helpdesk@eurofins.com

I-MM02, I04: 15-50					
Analyse	Eenheid	G.W.	G.S.S.D	Index	Oordeel
Bodemtype correctie					
Fractie < 2 µm		7.9			
Organische stof volgens gloeiverlies methode		3.6			
Metalen					
Barium (Ba)	mg/kg DS	42	93.7		@
Cadmium (Cd)	mg/kg DS	<0.20	0.207		-
Kobalt (Co)	mg/kg DS	<3.0	4.49		-
Koper (Cu)	mg/kg DS	5.6	9.21		-
Kwik (Hg)	mg/kg DS	<0.050	0.0454		-
Molybdeen (Mo)	mg/kg DS	<1.5	1.05		-
Nikkel (Ni)	mg/kg DS	6.4	12.5		-
Lood (Pb)	mg/kg DS	18	24.9		-
Zink (Zn)	mg/kg DS	24	42.5		-
Minerale olie					
Minerale olie totaal (C10-C40)	mg/kg DS	57	158		-
Polychloorbifenylen					
PCB (som 7) (factor 0,7)	mg/kg DS	0.0049	0.0136		-
Polycyclische Aromatische Koolwaterstoffen					
PAK VROM (10) (factor 0,7)	mg/kg DS	0.35	0.35		-

Eurofins Nr.	Monsteromschrijving	Datum Monstername	Eindoordeel
M2M-202500546956	I-MM02, I04: 15-50	22-01-2025	Voldoet aan Achtergrondwaarde

Legenda	
#	Aangenomen waarde
G.W.	Gemeten waarde
G.S.S.D.	Gestandaardiseerde meetwaarde
@	Geen toetsoordeel mogelijk
-	<= Laagste norm

Deze toetsing is met de grootste zorg samengesteld Eurofins Analytico B.V. is echter niet verantwoordelijk voor de uitkomst van deze toetsing.

Mocht u een probleem in deze toetsing signaleren dan verzoeken wij u vriendelijk dit door te geven aan eol.helpdesk@eurofins.com

A-MM01, A01: 5-50, A02: 5-50, A03: 0-50

Analyse	Eenheid	G.W.	G.S.S.D	Oordeel
Bodemtype correctie				
Fractie < 2 µm		<2.0		
Organische stof volgens gloeiverlies methode		1.9		
Minerale olie				
Minerale olie totaal (C10-C40)	mg/kg DS	56	280	in

<u>Eurofins Nr.</u>	<u>Monsteromschrijving</u>	<u>Datum Monstername</u>	<u>Eindoordeel</u>
M2M-202500546944	A-MM01, A01: 5-50, A02: 5-50, A03: 0-50	22-01-2025	Klasse industrie

Legenda	
#	Aangenomen waarde
G.W.	Gemeten waarde
G.S.S.D.	Gestandaardiseerde meetwaarde
@	Geen toetsoordeel mogelijk
in	Oordeel Industrie

Deze toetsing is met de grootste zorg samengesteld Eurofins Analytico B.V. is echter niet verantwoordelijk voor de uitkomst van deze toetsing.

Mocht u een probleem in deze toetsing signaleren dan verzoeken wij u vriendelijk dit door te geven aan eol.helpdesk@eurofins.com

Uw Project	Twente Route 24 te Heelweg (MM25010)
Certificaat	2025004743
Toetsing	BoToVa T101 Beoordeling kwaliteitsklassen van grond en baggerspecie bij toepassen op of in de landbodem
Versie	2.0.18
Toetsingsdatum	29 January 2025 15:44

I-MM02, I04: 15-50				
Analyse	Eenheid	G.W.	G.S.S.D	Oordeel
Bodemtype correctie				
Fractie < 2 µm		7.9		
Organische stof volgens gloeiverlies methode		3.6		
Metalen				
Cadmium (Cd)	mg/kg DS	<0.20	0.207	In
Kobalt (Co)	mg/kg DS	<3.0	4.49	In
Koper (Cu)	mg/kg DS	5.6	9.21	In
Kwik (Hg)	mg/kg DS	<0.050	0.0454	In
Molybdeen (Mo)	mg/kg DS	<1.5	1.05	In
Nikkel (Ni)	mg/kg DS	6.4	12.5	In
Lood (Pb)	mg/kg DS	18	24.9	In
Zink (Zn)	mg/kg DS	24	42.5	In
Minerale olie				
Minerale olie totaal (C10-C40)	mg/kg DS	57	158	In
Polychloorbifenylen				
PCB (som 7) (factor 0,7)	mg/kg DS	0.0049	0.0136	In
Polycyclische Aromatische Koolwaterstoffen				
PAK VROM (10) (factor 0,7)	mg/kg DS	0.35	0.35	In

<u>Eurofins Nr.</u>	<u>Monsteromschrijving</u>	<u>Datum Monstername</u>	<u>Eindoordeel</u>
M2M-202500546956	I-MM02, I04: 15-50	22-01-2025	Klasse landbouw/natuur

<u>Legenda</u>	
#	Aangenomen waarde
G.W.	Gemeten waarde
G.S.S.D.	Gestandaardiseerde meetwaarde
@	Geen toetsoordeel mogelijk
In	Oordeel landbouw/natuur

Deze toetsing is met de grootste zorg samengesteld Eurofins Analytico B.V. is echter niet verantwoordelijk voor de uitkomst van deze toetsing.

Mocht u een probleem in deze toetsing signaleren dan verzoeken wij u vriendelijk dit door te geven aan eol.helpdesk@eurofins.com

Uw Project	Twente Route 24 te Heelweg (MM25010)
Certificaat	AR-421-2025-008475-01
Toetsing	BoToVa T13 Toetsing Wbb grondwater (ondiep)
Versie	2.0.18
Toetsingsdatum	19 February 2025 09:09
Is diep grondwater	Nee

Analyse	Eenheid	G.W.	1 G.S.S.D	Oordeel
Vluchtige Aromatische Koolwaterstoffen				
Benzeen	µg/l	< 0.2	0.14	-
Tolueen	µg/l	0.2	0.2	-
Ethylbenzeen	µg/l	< 0.2	0.14	-
Xylenen (som) factor 0,7	µg/l	0.21	0.21	-
Naftaleen	µg/l	< 0.02	0.014	-
Minerale olie				
Minerale olie totaal (C10-C40)	µg/l	< 50	35	-
Extra parameters				
PAK Totaal VROM (10)			0.0002	
som 16 aromatische oplosmiddelen (Bbk, 1-1-2008)	µg/l		0.69	@

<u>Eurofins Nr.</u>	<u>Monsteromschrijving</u>	<u>Datum Monstername</u>	<u>Eindoordeel</u>
421-2025-00020347	1	31-01-2025	Voldoet aan Streefwaarde

Legenda	
#	Aangenomen waarde
G.W.	Gemeten waarde
G.S.S.D.	Gestandaardiseerde meetwaarde
-	<= Streefwaarde
@	Geen toetsoordeel mogelijk

Deze toetsing is met de grootste zorg samengesteld Eurofins Analytico B.V. is echter niet verantwoordelijk voor de uitkomst van deze toetsing.

Mocht u een probleem in deze toetsing signaleren dan verzoeken wij u vriendelijk dit door te geven aan eol.helpdesk@eurofins.com



BIJLAGE 9:
Projectfoto's



onderzoek



onderzoek



onderzoek



onderzoek



onderzoek



onderzoek



onderzoek



onderzoek



onderzoek



onderzoek



onderzoek



onderzoek



onderzoek



onderzoek



onderzoek



onderzoek



onderzoek



onderzoek



onderzoek



onderzoek



onderzoek



onderzoek



onderzoek



meetpunt G01



meetpunt G01



meetpunt G01



meetpunt G02



meetpunt G02



meetpunt G03



meetpunt H01



meetpunt H01



meetpunt H01



meetpunt H01



meetpunt H02



meetpunt H03



meetpunt H04



meetpunt H05



meetpunt H06



meetpunt H07



meetpunt H08



meetpunt F01



meetpunt F01



meetpunt F01



meetpunt F01



meetpunt F02



meetpunt F03



meetpunt F04



meetpunt F05



meetpunt F06



meetpunt A01



meetpunt A01



meetpunt E01



meetpunt E01



meetpunt E01



meetpunt E02



meetpunt E03



meetpunt E04



meetpunt E05



meetpunt E06



meetpunt D01



meetpunt D01



meetpunt D02



meetpunt D03



meetpunt D04



meetpunt D05



meetpunt D06



meetpunt C01



meetpunt C01



meetpunt C01



meetpunt C02



meetpunt C03



meetpunt C04



meetpunt C05



meetpunt C06



meetpunt B01



meetpunt B01



meetpunt B01



meetpunt B01



meetpunt B02



meetpunt B03



meetpunt I01



meetpunt I02



meetpunt I03



meetpunt I04



meetpunt I05




meetpunt I06



BIJLAGE 10:
Informatie vooronderzoek

Bodeminformatie

Twente-Route 24 te Heelweg

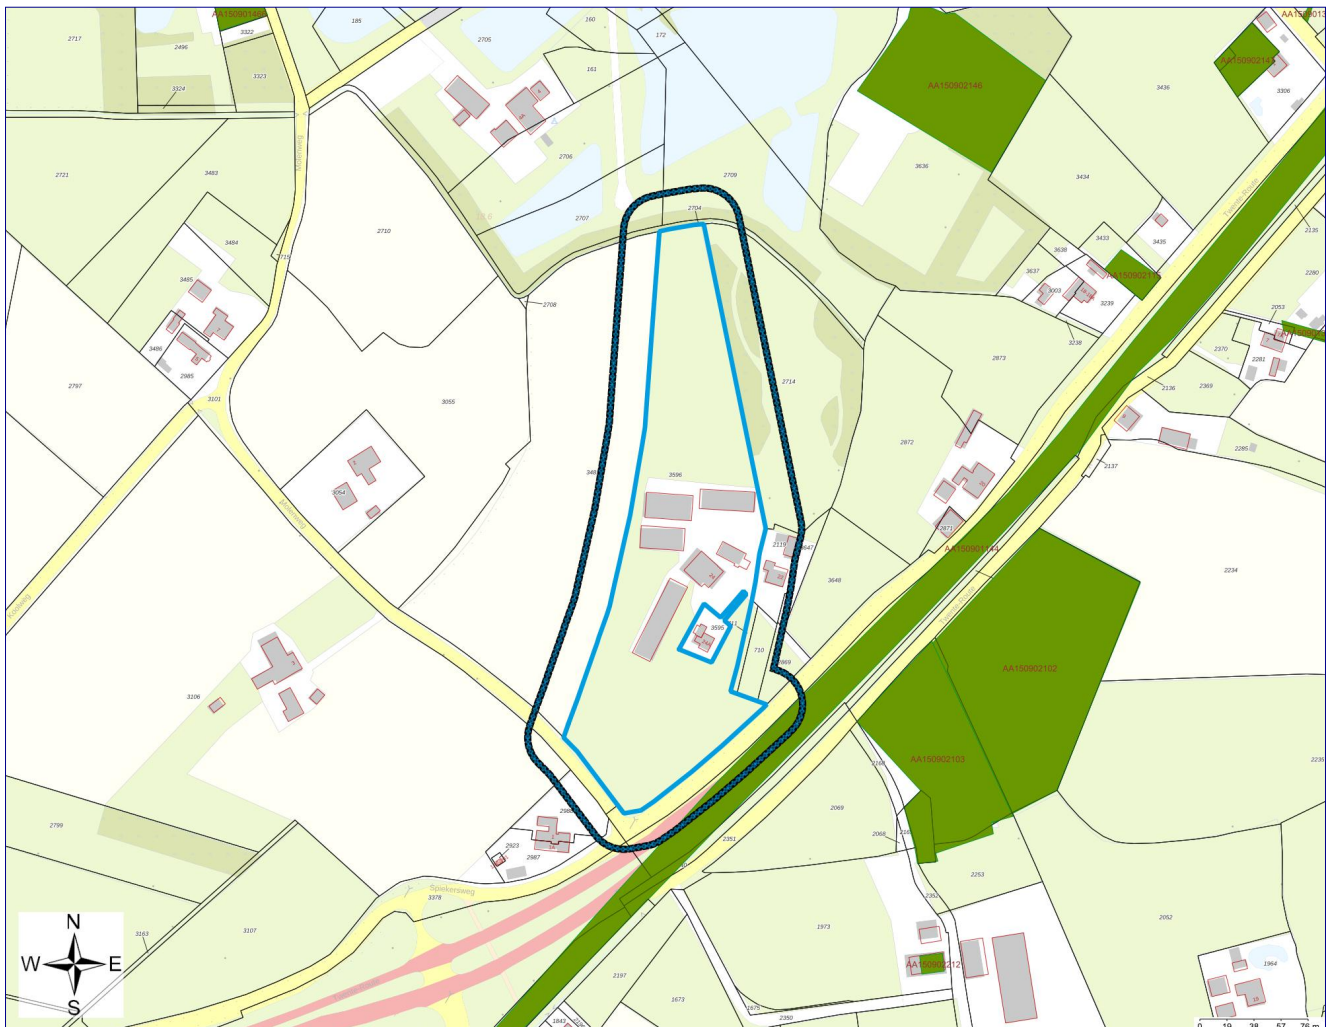

Geselecteerd gebied



25-meter contour



Locatie



Percelen

Inhoudsopgave

Inleiding	3
Gegevens binnen het geselecteerde gebied	4
Locaties	4
Gegevens binnen de 25-meter contour rond het geselecteerde gebied	5
Locaties	5
Disclaimer	7
Toelichting	8

Inleiding

Aan deze gegevens kunnen geen rechten worden ontleend!

Indien er stoffen in de bodem voorkomen die van nature niet in de bodem zitten is sprake van bodemverontreiniging.

De provincies en gemeenten spelen een rol bij het saneren of beheersen van een bodemverontreiniging. De provincies en een aantal grotere gemeenten zijn in het kader van de Wet bodembescherming (Wbb) aangewezen als de instanties die toezien op het saneren van verontreinigde bodem en het voorkomen van nieuwe bodemverontreiniging (bevoegd gezag Wetbodembescherming). Zij sturen de bodemsaneringsoperatie en voeren zelf bodemsaneringen uit en beoordelen plannen en saneringen die door anderen (bedrijven, particulieren en gemeenten) worden uitgevoerd. Hierbij kan de provincie juridische en financiële instrumenten inzetten. In dit kader worden bodemgegevens verzameld in het bodeminformatiesysteem (BIS).

In deze rapportage treft u gegevens aan die afkomstig zijn uit het BIS. Hiermee krijgt u een indruk van de aan- of afwezigheid van gegevens over mogelijke bodemverontreiniging in het geselecteerde gebied.

Het ontbreken van gegevens in het BIS of deze rapportage wil niet zeggen dat er geen bodemverontreiniging op een perceel of in een gebied aanwezig is.

In het rapport wordt per locatie aangegeven (Vervolg WBB-traject) of een locatie nog tot de werkvoorraad behoort en welke vervolg in dat kader wordt verwacht.

Dit rapport bestaat uit vier delen:

1. Voorblad: Deze pagina bevat een tekening van het geselecteerde gebied.
2. Informatie over het geselecteerde gebied: De in het bodeminformatiesysteem aangetroffen informatie over locaties die zich binnen het geselecteerde gebied bevinden. .
3. Disclaimer
4. Toelichting op de rapportage: Hier vindt u de uitleg van de gegevens die in dit rapport zijn vermeld.

Gegevens binnen het geselecteerde gebied

Locaties

Bij de Provincie Gelderland zijn over locaties, onderzoeken en documenten geen digitale gegevens beschikbaar of (nog) niet ingevoerd.

Gegevens binnen de 25-meter contour rond het geselecteerde gebied

Locaties

De volgende bodemlocaties zijn bekend in het geselecteerde gebied:

Locatie: HBB ; Varsseveldseweg -50

Locatienaam	HBB ; Varsseveldseweg -50
Adres	Varsseveldseweg -50
Woonplaats	Terborg
Gemeente	Oude IJsselstreek
Locatiecode	AA150901144
Locatiecode bevoegd gezag Wbb	GE029500265
Gegevensbeheerder	Provincie Gelderland
Vervolgactie Wbb	Uitvoeren historisch onderzoek
Statusverontreiniging op basis van onderzoeken	Potentieel Ernstig en Urgent
Laatst uitgevoerd onderzoek	

Uitgevoerde onderzoeken

Bij de Provincie Gelderland zijn hierover geen digitale gegevens beschikbaar of (nog) niet ingevoerd.

Beschikbare documenten per onderzoek

Bij de Provincie Gelderland zijn hierover geen digitale gegevens beschikbaar of (nog) niet ingevoerd.

Verontreinigende activiteiten

Activiteit	Start	Einde	Vervallen	Benoemd	Verontreinigd	Spoed	Voldoende onderzocht
tramemplacement en -remises	onbekend	onbekend	Nee	Nee	Onbekend	onbekend	Onbekend

Geconstateerde verontreinigingen

Bij de Provincie Gelderland zijn hierover geen digitale gegevens beschikbaar of (nog) niet ingevoerd.

Besluiten

Bij de Provincie Gelderland zijn hierover geen digitale gegevens beschikbaar of (nog) niet ingevoerd.

Beschikbare documenten per besluit

Bij de Provincie Gelderland zijn hierover geen digitale gegevens beschikbaar of (nog) niet ingevoerd.

Sanering

Bij de Provincie Gelderland zijn hierover geen digitale gegevens beschikbaar of (nog) niet ingevoerd.

Saneringscontouren

Bij de Provincie Gelderland zijn hierover geen digitale gegevens beschikbaar of (nog) niet ingevoerd.

Zorgmaatregelen

Bij de Provincie Gelderland zijn hierover geen digitale gegevens beschikbaar of (nog) niet ingevoerd.

Overige beschikbare documenten

Bij de Provincie Gelderland zijn hierover geen digitale gegevens beschikbaar of (nog) niet ingevoerd.

Disclaimer

De inhoud hiervan is grotendeels gebaseerd op werkelijke gegevens maar de actualiteit en betrouwbaarheid hiervan zijn niet gegarandeerd. Verder kunnen ook testgegevens zonder relatie met de werkelijkheid voorkomen.

Aan deze gegevens kunnen geen rechten worden ontleend!

Toelichting

Samenstelling van bodeminformatie in het bodeminformatiesysteem (BIS)

Verontreinigende activiteiten (HBB).

Dat verontreinigende stoffen toch in de bodem terecht komen is vaak het gevolg van bedrijfsactiviteiten. Maar er kan ook sprake zijn van bodemverontreiniging door bijvoorbeeld het ophogen van terreinen voor het bouwrijp maken, het lekken van een brandstoftank of een ongeval. Op basis van (archief)onderzoek zijn potentiële verontreinigingen op basis van (voormalige)bedrijfsactiviteiten (UBI's) en de bekende bodemverontreinigingen in beeld gebracht, het zgn. landsdekkend beeld (LDB, 2004). De potentiële verontreinigingen vormen het zgn. HistorischBodemBestand (HBB). Deze gegevens vormen de basis voor de werkvoorraad van de provincie. Afhankelijk van de score van de UBI behoort een locatie tot de werkvoorraad (potentiële)bodemverontreiniging die voor 2030 gesaneerd danwel beheerst moet zijn of de spoedeisende werkvoorraad die voor 2015 gesaneerd danwel beheerst moet zijn. Ook voor het bewaken van de voortgang van de bodemsaneringsoperatie van de locaties waar de provincie bevoegd gezag is en de eigen werkprocessen maakt de provincie gebruik van het BIS.

Het Wbb-traject / vervolg Wbb

(potentiële)bodemverontreinigingslocaties doorlopen een zgn. Wbb-traject van onderzoek en sanering totdat de locatie niet meer tot de werkvoorraad van de provincie behoort. De locatie is dan voldoende onderzocht of gesaneerd. Indien op de locatie na sanering nog een restverontreiniging achterblijft (bijv. indien een verontreiniging wordt afgedekt met een verharding of leeflaag) dan is sprake van nazorg. Nazorgmaatregelen worden vastgelegd en gecontroleerd. In dit rapport wordt per locatie aangegeven in welke fase van het Wbb-traject een locatie zich bevindt (Vervolg Wbb-traject):

Wbb traject starten

De locatie behoort op basis van vooronderzoek of vanuit het HBB tot de werkvoorraad van de provincie maar er is nog geen (historisch)onderzoek uitgevoerd. Op enig moment zal onderzoek plaats moeten vinden.

Bodemonderzoek uitvoeren

Vooronderzoek of historisch onderzoek geeft aanleiding om bodemonderzoek te doen. Daarbij kan sprake zijn van verkennend of nader onderzoek.

Saneringsonderzoek uitvoeren

Op basis van nader onderzoek is bepaald dat gesaneerd moet worden. Het saneringsonderzoek is gericht op de inventarisatie van de mogelijke wijzen van sanering en zal uitmondend in een keuze van de wijze van sanering.

Saneringsplan opstellen

Als is vastgesteld dan sanering moet worden uitgevoerd dient een saneringsplan opgesteld te worden. Het saneringsplan wordt door het bevoegd gezag beschikt. In de beschikking op het saneringsplan kan het bevoegd gezag nadere eisen stellen aan de sanering. De saneerder voert de sanering uit overeenkomstig het door het bevoegd gezag goedgekeurde saneringsplan en de voorschriften die zij aan de instemming hebben verbonden.

Sanering en/of evaluatie uitvoeren

Als het bevoegd gezag heeft ingestemd met het saneringsplan kan de sanering worden uitgevoerd. Na afronding van de sanering stelt de saneerder een evaluatierapport op. Op basis van het evaluatierapport zal het bevoegd gezag beoordelen of een sanering voldoende is uitgevoerd. Voldoende gesaneerde locatie behoren daarmee niet meer tot de werkvoorraad van de provincie.

Zorgmaatregelen uitvoeren

Na sanering kan sprake zijn van restverontreiniging (bijv. indien sprake is van een afdeklaag als saneringsmaatregel). Deze maatregelen kunnen bestaan uit beperkingen in het gebruik van de locatie of het voorkomen blootstelling aan of verspreiding van de restverontreiniging.

Gesaneerd

Indien een sanering is uitgevoerd wordt door het bevoegd gezag het evaluatierapport beoordeeld. Indien met een beschikking wordt ingestemd met de uitgevoerde sanering (aan de saneringsdoelstelling is voldaan) behoort de locatie niet meer tot de werkvoorraad van de provincie. Wel kan nog sprake zijn van nazorg zoals bijvoorbeeld het in stand houden van een afdeklaag of het verplicht melden van gewijzigd gebruik.

Geen werkvoorraad (meer)

De locatie behoort op basis van de UBI score niet tot de werkvoorraad of is voldoende onderzocht of gesaneerd.

Toelichting op de gerapporteerde informatie

Locatie

Algemene gegevens waaronder de locatie in het BIS bekend is. Daarnaast wordt aangegeven of de locatie betrekking heeft op een verontreiniging die na 1 januari 1987 is ontstaan (een zorgplicht geval dat onmiddellijk ongedaan gemaakt moet worden/zijn).

Status

In de wet bodembescherming wordt onderscheid gemaakt tussen ernstige en niet ernstige verontreinigingen. Op basis daarvan wordt bepaald of een locatie door het bevoegd gezag wordt opgepakt. Voordat het bevoegd gezag hierover in een beschikking een uitspraak doet wordt de beoordeling op basis van historisch- en/of verkennend onderzoek vastgelegd (beoordeling). Indien er een uitspraak is van het bevoegd gezag dan wordt dat vermeld bij het veld 'Beschikking'.

(mogelijk) verontreinigende activiteiten

Dit is een overzicht van potentieel verontreinigende (bedrijfs)activiteiten die op de locatie (mogelijk) zijn uitgevoerd, worden vermoed (HBB) en/of zijn onderzocht. Met 'vervallen' wordt aangegeven of een activiteit werkelijk op de locatie heeft plaatsgevonden. Met 'Benoemd' wordt aangegeven of deze activiteit ook in de bodemonderzoeken zijn benoemd. Vervolgens wordt aangegeven of er een verontreiniging veroorzaakt door deze activiteit aanwezig is.

Verontreinigingen

Indien verontreinigingen in de grond of het grondwater zijn aangetroffen wordt in deze tabel aangegeven in welke mate overschrijding van de normen heeft plaatsgevonden. Tevens wordt vermeld welke omvang de verontreiniging heeft en op welke diepte deze zit.

Rapporten

Een lijst van rapporten die betrekking hebben op de locatie. Deze rapporten worden in het geval van ernstige verontreiniging beoordeeld door het bevoegd gezag Wbb (provincie). Door uitwisseling van gegevens met gemeenten worden ook rapporten vermeld die in het bezit zijn van de betreffende gemeente maar die niet bij de provincie aanwezig zijn.

Besluiten

Op basis van de aangeleverde rapporten doet het bevoegd gezag uitspraak over de mate van verontreiniging (ernst), de spoedeisendheid van saneren (spoed), te nemen maatregelen voor, na en tijdens sanering, saneringsplannen en de uitvoering van de sanering (evaluatie). In dit overzicht worden de door de provincie genomen besluiten vermeld.

Sanering

In een saneringsplan wordt aangegeven hoe de sanering wordt uitgevoerd. Dit kan in fasen gebeuren of in delen van de verontreiniging. Indien het bevoegd gezag een termijn heeft afgegeven voor het starten van de sanering dan wordt dat hier vermeld. Door het beoordelen van een evaluatierapport van de sanering wordt tevens de einddatum van de sanering bepaald.

Saneringscontouren

Indien sprake is van sanering in delen of fasen dan worden meerdere contouren vermeld. Per fase of deel wordt aangegeven welke saneringsvariant voor de boven- of ondergrond uiteindelijk is uitgevoerd.

Zorgmaatregelen

Indien na sanering nog verontreiniging is achtergebleven, zullen maatregelen worden genomen om blootstelling aan of verspreiding van de restverontreiniging te voorkomen. Deze maatregelen worden in het BIS geregistreerd. Het bevoegd gezag houdt toezicht op het in stand houden van deze maatregelen.

BRUGGINK

HET BEDRIJF DAT **BIJNA** ALLES KAN

- Keukens en badkamers
- Haarden en deuren
- Bouwmaterialen en sierpleisters
- Wand- en vloertegels
- Metsel- en timmerwerk

Bouwbedrijf Bruggink bv
Molenweg 11
7055 AW Heelweg/Varsseveld
Telefoon : 0315-242929
Fax : 0315-244118
ING bank : 68.95.10.659
Internet : www.bruggink.nl
E-mail : info@bruggink-bv.nl

(08 uit 05937)
GEMEENTE OUDE IJSSELSTREEK

INGEKOMEN

22 DEC 2008

08 uit 05937

Gemeente Oude IJsselstreek
T.a.v. de heer J. Berntsen

Postbus 42

7080 AA GENDRINGEN

Heelweg, 19 december 2008.

Geachte heer Berntsen,

Betreft: Uw brief d.d. 08uit05937.

In opdracht van de heer Ormel, Twente-Route 24 te Heelweg, hebben wij enkele revisietekeningen gemaakt.

Samen met de aanvraag milieuvergunning sturen wij u deze toe.

Met vriendelijke groet,

Bruggink BV

D. Visser

Bijlagen:

- Tekening Blad A d.d. 15-12-2008 in 3-voud
- Tekening Blad 6 d.d. 15-12-2008 in 3-voud
- Tekening Blad 7 d.d. 15-12-2008 in 3-voud
- Tekening Blad 8 d.d. 15-12-2008 in 3-voud
- Aanvraag milieuvergunning d.d. 19-12-2008 in 3-voud



AANVRAAG MILIEUVERGUNNING
(Agrarische sector)

Wet milieubeheer

1. Bevoegd bestuursorgaan

Deze aanvraag is gericht aan:

het college van burgemeester en wethouders van de gemeente Oude IJsselstreek

2. Wijze van aanvragen

De aanvraag (dit formulier, samen met de bijbehorende tekeningen en eventuele andere bijlagen) moet in 3 / 4 / 5 - voud worden ingediend!

3. Algemene gegevens m.b.t. de inrichting

Gegevens van de aanvrager (bij gemachtigde schriftelijke machtiging bijvoegen):

Naam aanvrager	:	de heer H.J.T. Ormel		
Adres	:	Twente-Route 24		
Postcode	:	7055 BC	Plaats:	Heelweg
Telefoon	:	0315-241523	Telefax:	
E-mailadres	:			

Gegevens van de inrichting:

Naam vestiging	:	Ormel		
Adres	:	Twente-Route 24		
Postcode	:	7055 BC	Plaats:	Heelweg
Telefoon	:	0315-241523	Telefax:	
Kadastrale ligging	:	gem. Wisch	sectie:	H nr(s) 711
Contactpersoon	:	H.J.T. Ormel	e-mailadres:	
Telefoon	:	0315-241523	Telefax:	

Aard van de inrichting:

Geef hier een korte omschrijving van de belangrijkste elementen / activiteiten van de inrichting.

1° kweken, fokken, mesten, houden, verhandelen, verladen of wegen van dieren;

2° telen, behandelen, verhandelen, opslaan of overslaan van landbouwproducten.

Houden van alpaca's, ganzen en kippen

4. Aanduiding van de gevraagde vergunning

De aanvraag betreft:

- ☐ een vergunning voor het oprichten en in werking hebben van de inrichting (art. 8.1.a / 8.1.c).
- ☐ een vergunning voor het veranderen of de werking van de inrichting te veranderen (art. 8.1.b).
- ☒ een *nieuwe, de gehele inrichting omvattende*, vergunning (art. 8.4); dit in verband met het veranderen van of het veranderen van de werking van de inrichting, waarvoor reeds één of meer vergunningen zijn verleend.
- ☐ een *nieuwe, onderdelen van de inrichting omvattende*, vergunning (art. 8.4); dit in verband met het veranderen van of het veranderen van de werking van onderdelen van de inrichting, waarvoor reeds één of meer vergunningen zijn verleend.
- ☐ een tijdelijke vergunning voor een periode van _____ jaar (maximaal 5 jaar)

5. Ligging

Afstand tot dichtstbij gelegen gevoelig object: (reken voor natuurlijk geventileerde stallen de afstand vanaf de gevel van dichtstbij gelegen stal en voor mechanisch geventileerde stallen de afstand vanaf het dichtstbij gelegen emissiepunt; aankruisen wat van toepassing is)

☐	bebouwde kom (stedelijk karakter),	_____	meter
☐	ziekenhuis, sanatorium, internaat e.d.,	_____	meter
☐	bungalowpark, camping e.d. (verblijfsrecreatie),	_____	meter
☐	bebouwde kom (beperkte omvang),	_____	meter
☒	dichtstbij gelegen burgerwoning in het buitengebied,	30	meter
☐	dichtstbij gelegen agrarische bedrijfswoning van derden.	_____	meter
☒	voormalige bedrijfswoning,	30	meter
☐	binnen waterwingebied		

☐	1-jaarszone
☐	25-jaarszone

6. Bestaande milieuvergunningen/meldingen

Welke milieuvergunningen en/of meldingen zijn er in het verleden voor de inrichting verleend of gedaan?

☒	oprichtingsvergunning	datum: 29-03-1973
☐	uitbreidings- en/of wijzigingsvergunning(en)	datum: _____
☐	melding(en) verandering inrichting (art. 8.19 Wm)	datum: _____
☐	een nieuwe, (deel)revisievergunning (art. 8.4 Wm)	datum: _____
☐	melding Besluit melkrundveehouderijen (art. 8.40 Wm)	datum: _____
☐	melding Besluit mestbassin (art. 8.40 Wm)	datum: _____
☐	melding Besluit opslag propaan (art. 8.40 Wm)	datum: _____
☐	vergunning/kennisgeving lozingsverordening riolering (voor 1 maart 1996)	datum: _____
☐	onthefing lozingsbesluit bodembescherming	datum: _____

7. Bouwvergunning

Vinden er bouwkundige uitbreidingen en/of nieuwbouw plaats?

☒	neen	
☐	ja, in dit geval is de:	
☐	Bouwvergunning (nog) niet aangevraagd	datum: _____ (afschrift bijvoegen)
☐	Bouwvergunning aangevraagd:	datum: _____
☐	Bouwvergunning verleend,	datum: _____
☐	Sloopvergunning aangevraagd,	datum: _____
☐	Sloopvergunning verleend,	datum: _____

8. Wet verontreiniging oppervlaktewateren

Vinden er lozingen plaats waarvoor een WVO-vergunning noodzakelijk is?

☒	neen	
☐	ja, in dit geval is de:	
☐	WVO-vergunning (nog) niet aangevraagd	datum: _____ (afschrift bijvoegen)
☐	WVO-vergunning aangevraagd,	datum: _____
☐	WVO-vergunning verleend,	datum: _____

9. Omvang veestapel

DIERSOORTEN	STALSYSTEMEN / GL nr.	GEVRAAGDE AANTALLEN	VERGUNDE AANTALLEN
RUNDVEE:			
Melk- en kalfkoeien			
Zoogkoeien			
Jongvee tot 2 jaar			
Vleesstieren 0 – 6 maanden			
Vleesstieren 6 – 24 maanden			
Overig vleesvee 0 – 6 maanden			
Overig vleesvee 6 – 24 maanden			
Vleeskalveren 0 – 6 maanden			
VARKENS:			
Kraamzeugen			
Guste / dragende zeugen			
Gespeende biggen < 0,35 m ²			
Gespeende biggen > 0,35 m ²			
Vleesvarkens < 0,8 m ²			
Vleesvarkens > 0,8 m ²			
Dekberen			
Opfokzeugen < 0,8 m ²			
Opfokzeugen > 0,8 m ²			

Invoergegevens V-Stacks

Meteostation	Eindhoven
--------------	-----------

Brongegevens:

[illegible]

Gegevens geurgevoelige objecten:

[illegible]

Opmerkingen:

Opmerkingen:

13. Stookinstallaties

Specificeer hieronder welke (stook)installaties aanwezig zijn ten behoeve van de energievoorziening (verwarming en andere doeleinden)

Soort brandstof	Capaciteit in kW (nominaal)	HR/VR/NVT	Schoorsteenhoogte in m boven maaiveld	Max. verbruik per jaar (kg/m ³)	Nr. op de tekening	Datum installatie
		aantal	brandstof	Nr. op tekening		
☐	gaskappen					
☐	hete-luchtkanon					
☐	hoge drukreiniger					

14. Opslag

Wordt er vaste mest opgeslagen?

☒ neen
☐ ja, op een mestplaat, opp.: _____ m²; inhoud: _____ m³; Open/afgedekt; nr. op tekening
 wordt vocht en percolatiewater afgevoerd naar mestkelder of opvangkelder/put? ☐ neen; ☐ ja.
 De afstand van de mestplaat tot de dichtstbijzijnde woning van derden bedraagt ca: _____ m

Wordt er drijfmest opgeslagen?

☒ neen
☐ ja
☐ in drijfmestkelder(s) onder stallen,
 totale inhoud: _____ m³; bouwdatum: _____
☐ in drijfmestkelder(s) vrij gelegen (gebouwd voor 1 juni 1987),
 totale inhoud: _____ m³; bouwdatum: _____
☐ in mestbassin(s) (gebouwd na 1 juni 1987/amvb mestbassins),
 totale inhoud: _____ m³; bouwdatum: _____ oppervlak: _____ m², open/afgedekt
 afstand van mestbassin tot dichtstbijzijnde woning van derden: _____ m

Wordt kuilvoer opgeslagen?

☒ neen
☐ ja, hieronder specificeren:

Soort	Betonvloer/klinkers/overig	Voorzieningen t.b.v. percolaat vocht	Afstand tot dichtstbijzijnde woning van derden	Nr. op de tekening
☐ gras				
☐ snijmais				

Worden er producten in silo's opgeslagen?

☒ neen
☐ ja,
☐ kunstmestsilo's: _____ stuks, inhoud: _____ m³ ton: nr(s) op tekening _____
☐ voedersilo's: _____ stuks, inhoud: _____ m³ ton: nr(s) op tekening _____
☐ _____ stuks, inhoud: _____ m³ ton: nr(s) op tekening _____

Worden brandbare stoffen opgeslagen in stationaire reservoirs?

☐ neen
☒ ja, hieronder specificeren:

Soort	Type opslag (ondergr./bovengr.)	Hoeveelheid (l of m ³)	Datum installatie	Nr. op de tekening
☐ dieselolie	bovengronds	600 liter	N.b	
☐				
☐				

*Bij ondergrondse opslag de tank- en installatiecertificaten en bodemweerstandrapport bijvoegen.

☐ elektrische pomp
☒ handpomp

Worden vloeistoffen opgeslagen in emballage?

☒ neen
☐ ja, hieronder specificeren:

Soort	Soort emballage (vat/jerrycan e.d.)	Inhoud/stuk (in l)	Aantal	Wijze van opslag (lekbad e.d.)	Nr. op de tekening
☐ (smeer)olie					
☐ reinigingsmiddel					
☐ ontsmettingsmiddel					
☐					
☐					
☐					

Worden bestrijdingsmiddelen opgeslagen?

☒ neen
☐ ja, hoeveelheden die maximaal per soort aanwezig zijn:

	kg/l	☐ Bestrijdingsmiddelenkast, niet betreedbaar
	kg/l	☐ Betreedbare bestrijdingsmiddelenkast
	kg/l	
	kg/l	
	kg/l	
	kg/l	

Worden diergeneesmiddelen opgeslagen?

☒ neen
☐ ja,

kg/l

Worden gassen opgeslagen?

☒ neen
☐ ja, hieronder specificeren:

Gassoort	Opslagmedium (fles/reservoir)	Inhoud/stuk (in liter, m ³)	Aantal	keurings- datum	Wijze van opslag (kast/ kluis e.d.)	Nr. op de tekening

Worden nog andere stoffen opgeslagen?

☐ neen
☒ ja, hieronder specificeren:

Soort Stof	Hoeveelheid (kg, l of m ³)	Verpakking of type opslag
olie	60 liter	Metalen vat

15. Afvalstoffen

Ontstaan gevaarlijke afvalstoffen?

☐	neen				
☒	ja, hieronder specificeren				
Aard	Hoeveelheid in kg/jr of l/jr	Wijze van opslag	Afvoerfrequentie per jaar	Inzamelaar	Nr. op de tekening
☒ afgewerkte olie	20 liter	Metalen vat	1 * p.j.		
☐ olie/watermengsel					
☐ zand/slibafval					
☐ accu's					
☒ TL-buizen	20 stuks	los			
☐ oliefilters					
☒ verfresten	losse blikken	los			
☐ rest.bestr. middel					
☐					
☐					

Ontstaan bedrijfsafvalstoffen?

☐	neen				
☒	ja, hieronder specificeren				
Soort	Hoeveelheid (kg, l, m³/jr)	Wijze van opslag	Afvoerfrequentie per jaar	Inzamelaar	Nr. op de tekening
☐ landbouwplastic					
☐ kadavers					
☒ restafval	1000 liter	Cont.			
☐					
☐					

16. Aan- en afvoerbewegingen

Hoeveel aan- of afvoerbewegingen * van vrachtwagens, tractoren e.d. vinden er plaats?

Soort	Aantal aan-/ afvoer- bewegingen tussen 07.00 en 19.00 uur	aantal aan-/ afvoer- bewegingen tussen 19.00 en 23.00 uur	aantal aan-/ afvoer- bewegingen tussen 23.00 en 07.00 uur
☐ geen			
☐ vrachtwagens	_____ per dag/ week/maand	_____ per dag/ week/maand	_____ per dag/ week/maand
☒ tractoren e.d.	1 per dag/ week/maand	_____ per dag/ week/maand	_____ per dag/ week/maand
☒ personenauto's	3 per dag/ week/maand	_____ per dag/ week/maand	_____ per dag/ week/maand
aantal maximaal aanwezige vrachtwagens:	_____		
☒ aantal maximaal aanwezige tractoren:	1 stuk		
overige informatie:	_____		

* het aankomen en daarna vertrekken van een voertuig zijn 2 aan- of afvoerbewegingen.

17. Milieuzorg

Welke maatregelen zijn getroffen ter beperking van de milieubelasting (bijvoorbeeld maatregelen om mineralenverlies of ammoniakuitstoot te beperken of energie of water te besparen; eventueel documentatie bijvoegen)

n.v.t.

18. Bodembescherming

Zijn er bodembeschermende maatregelen getroffen?

☐ neen

☒ ja, hieronder specificeren:

☒ lekbakken (aangeven op de tekening)

☐ vloeistofdichte vloeren (aangeven op de tekening en specificaties bijvoegen)

☐ wasplaats (aangeven op de tekening en specificaties bijvoegen)

☐ _____ (aangeven op de tekening en specificaties bijvoegen)

19. Brand of explosie

Welke voorzieningen zijn getroffen om het risico van brand of explosie te beperken?

brandblusmiddelen

Soort	Aantal	Plaats / nr. op de tekening
☒ Brandblussers	2 stuks	8
☐ Brandslangen		
☐		
☐		

Overige voorzieningen

20. Bedrijfsafvalwater

Wordt er bedrijfsafvalwater (zoals spoelwater melkmachine) geloosd: (aankruisen wat van toepassing is)

Afvalwaterstroom	Oppervlakte- water m³ / jaar	Openbaar riool m³ / jaar	Aparte opvang m³ / jaar	mestkelder m³ / jaar	Anders nl. m³ / jaar	Totaal m³ / jaar
☒ huishoudelijke aard		7 m3				
☒ hemelwater (niet verontreinigd)	100 m3					
☐ eerste voorspoelwater ¹						
☐ tweede voorspoelwater ¹						
☐ reinigingswater ¹						
☐ ontsmettingswater ¹						
☐ naspoelwater ¹						
☐ percolatiewater kuilvoeropslag						
☐ reinigingswater stallen						
☐ ontsmettingswater spoelplaats						
☐ ontsmettingswater kadaverplaats						
☐						
☐						
☐						
☐ via een zand c.q. slibvanger (berekening bijvoegen)						
☐ via een olie/benzine-afscheider (berekening bijvoegen)						
☐ via septictank (documentatie bijvoegen)						

(documentatie bijvoegen)

¹ reiniging melkinstallatie

Zijn er maatregelen genomen ter beperking van het afvalwater:

☒ Neen

☐ ja, hieronder specificeren:

☐ hergebruik door _____

☐ besparing door _____

21. Energie/Water

Soort	Huidig Verbruik/jr	Kosten per KWh/m ³	Kosten per jaar	Verbruik uitbreiding/jr,	Kosten per KWh/m ³	Kosten per jaar
elektriciteit	2850 kWh					
gas	2500 m ³					
olie	/ m ³					
water	75 m ³					

22. Werkplaats / laswerkzaamheden

Is er binnen de inrichting een werkplaats aanwezig?

☐	Neen
☒	Ja

Vinden er binnen de inrichting laswerkzaamheden plaats?

☒	Neen
☐	Ja

23. Toekomstige ontwikkelingen

Geen nieuwe ontwikkelingen op korte termijn voorzien.

24. Bijlagen

Bij deze aanvraag zijn gevoegd (aankruisen wat van toepassing is; (plattegrondtekening van inrichting en omgeving moeten in ieder geval worden bijgevoegd, op de bijlagen duidelijk aangeven dat ze bij de aanvraag behoren) :

☒	plattegrondtekening inrichting (deze in ieder geval bijvoegen en ondertekenen)
☒	plattegrondtekening omgeving (deze in ieder geval bijvoegen en ondertekenen)
☐	aanvraag bouwvergunning, d.d.:
☐	berekening(en) zand/slib/vet/olie/afscheider(s)
☐	stuks documentatie septictank
☐	Installatiecertificaten/bodemweerstandrapport(en) ondergrondse tanks
☐	certificaten/documentatie groen-label stal
☐	specificatie(s) vloeistofdichte vloer(en)/wasplaats
☐	KIWA-erkende verklaring(en) m.b.t. bouwtechnische richtlijnen mestkelder
☐	Intrekingsverzoek
☐	analyse energieverbruik
☐	anders, nl.:
☐	anders, nl.:

25. Ondertekening

De aanvrager,

Handtekening: (zie blad 1)

Naam: H. J. T. ORMEL

Datum: 19-12-2008

naar D11 op 11-3

00105937
080105712
gemeente

Oude IJsselstreek

De heer H.J.T. Ormel
Twente-Route 24
7055 BC HEELWEG

Bezoekadres:
Staringstraat 25, Gendringen
Postbus 42
7080 AA Gendringen
Telefoon: (0315) 292 292
Fax: (0315) 292 393
E-mail: info@oude-ijsselstreek.nl
Internet: www.oude-ijsselstreek.nl

Uw kenmerk:
Ons kenmerk: *00105937*

Verzenddatum: **28 JAN 2009**
+ 10.000 stuks

Onderwerp: milieumelding

Geachte heer Ormel,

Op 22 december 2008 hebben wij een nieuwe, de gehele inrichting omvattende vergunningaanvraag (revisie) ontvangen voor uw veehouderij aan de Twente-Route 24 in Heelweg. U heeft de aanvraag ingediend omdat er enkele wijzigingen hebben plaatsgevonden binnen de inrichting. In deze brief geef ik onze reactie op de vergunningaanvraag.

Brief 15 oktober 2008

In de controlebrief van 15 oktober 2008 heeft de heer Berntsen van de afdeling Vergunningen en handhaving geconstateerd dat er een revisievergunning moest worden aangevraagd. Dit was gebaseerd op het feit dat er nog 10.000 stuks pluimvee zouden worden gehouden.

Milieuvergunningaanvraag

De milieuvergunningaanvraag is ingediend voor het houden van 35 alpaca's, 20 legkippen en 10 ganzen. Nu er geen 10.000 stuks pluimvee meer wordt gehouden is de huidige aanvraag getoetst aan het Besluit Landbouw milieubeheer (algemene regels). Dit Besluit kent dezelfde rechten en plichten als een milieuvergunning maar is eenvoudiger af te handelen. Wij zijn van mening dat de inrichting onder het Besluit Landbouw kan vallen. De milieuvergunningaanvraag beschouwen wij als een melding in het kader van dit Besluit.

Acceptatie melding (aanvraag)

De aanvraag accepteren wij als melding. Bij de melding is alle informatie gevoegd zoals omschreven in het Besluit. De voorschriften van het Besluit Landbouw en een exemplaar van de ingediende melding zijn als bijlage bij deze brief gevoegd.

Omdat u de voorschriften dient na te leven, adviseer ik u zich hierin te verdiepen. Hiermee voorkomt u dat wij in de toekomst mogelijk handhavend moeten optreden.

Wij beschouwen de ingediende melding hiermee als afgehandeld.

Publicatie melding


Uw melding wordt 28 januari 2009 in de Gelderse Post gepubliceerd. De gemeente is verplicht deze melding te publiceren en is bedoeld voor mensen die belangstelling hebben om uw plannen te komen bekijken. Het is niet mogelijk om tegen de melding bezwaren in te dienen.

Toekomstige veranderingen

Wilt u in de toekomst veranderingen doorvoeren? Denkt u er dan aan om deze veranderingen tenminste vier weken voor doorvoering bij de afdeling Vergunningen en handhaving van de gemeente te melden. U kunt via de site www.infomil.nl veel informatie downloaden over o.a. een meldingsformulier dat u kunt gebruiken als u in de toekomst van plan bent veranderingen door te voeren.

Ik neem aan dat u tevreden bent met de acceptatie van uw melding. Heeft u nog vragen en/of opmerkingen? Neemt u gerust contact met mij op. Mijn rechtstreekse nummer is (0315) 292 238.

Namens burgemeester en wethouders,
Met vriendelijke groet,

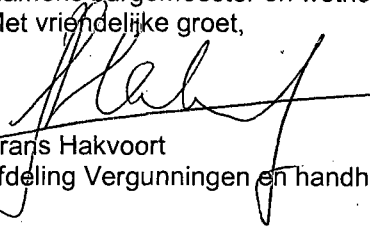

Frans Hakvoort
afdeling Vergunningen en handhaving

Bijlagen: Melding en voorschriften

Het indienen van een bezwaarschrift heeft geen schorsende werking. Dat wil zeggen dat de verklaring na afloop van de bezwarentermin in werking treedt.

Voorlopige voorziening:

In genoemde periode kunnen belanghebbenden die schorsing van de acceptatie van de melding 8:19 wensen, een verzoek om voorlopige voorziening indienen. Dit verzoek dient in tweevoud, samen met een afschrift van het bezwaarschrift gericht te worden aan de voorzitter van de Afdeling bestuursrechtspraak van de Raad van State, Postbus 20019, 2500 EA in Den Haag. Het besluit treedt niet in werking voordat op dat verzoek is beslist.

Ontwerpbeschikking intrekking milieuvergunning

Er is een verzoek ontvangen van de heer R.T.E. Gerards, Geurinkstraat 3 in Silvolde om een gehele intrekking van de milieuvergunning voor het perceel Geurinkstraat 3 in Silvolde.

De intrekking heeft betrekking op de varkenshouderij.

Het college is van plan aan dit verzoek tegemoet te komen.

Inzien:

Van 29 januari tot en met 11 maart 2009 kan iedereen de aanvraag, de ontwerpbeschikking en andere ter zake doende stukken inzien. Deze liggen tijdens de openingsuren ter inzage bij de Publieksbalie op het gemeentehuis.

Zienswijze

Iedereen kan tot en met 11 maart 2009 zijn zienswijze schriftelijk of mondeling naar voren brengen. U kunt uw zienswijze richten aan het college van burgemeester en wethouders of telefonisch contact opnemen met de behandelend ambtenaar.

Ontwerpvergunning Wet milieubeheer

Bij het college van burgemeester en wethouders is een aanvraag binnengekomen van de Maatschap Wildenbeest, Molenweg 12/12a in Breedenbroek voor een nieuwe, de gehele inrichting omvattende vergunning voor het wijzigen/uitbreiden van een pluimveehouderij aan de Molenweg 12/12a in Breedenbroek.

Het college is van plan de gevraagde vergunning te verlenen. In de vergunning zijn voorschriften opgenomen die zijn afgestemd op de situatie van het bedrijf.

Inzien

Iedereen kan de vergunningaanvraag, de ontwerpvergunning en de stukken die daarbij horen van 29 januari t/m 11 maart 2009 inzien tijdens de openingsuren bij de Publieksbalie op het gemeentehuis in Gendringen.

Na telefonische afspraak kunnen de stukken ook buiten deze uren worden ingezien.

Zienswijzen

Iedereen kan tot en met 11 maart 2009 zowel mondeling als schriftelijk gemotiveerde zienswijzen indienen bij het college van burgemeester en wethouders, Postbus 42, 7080 AA in Gendringen.

Deze zienswijzen worden ook ter inzage gelegd.

Belanghebbenden die nu zienswijzen indienen of later aantonen dat zij daartoe redelijkerwijs niet in staat zijn geweest kunnen later bij de Raad van State beroep instellen tegen de definitieve vergunning. Ook kunnen zij schorsing of een voorlopige voorziening aanvragen bij de Raad van State.



- 1 Kippenhok
- 2 Kippenhok
- 3 Kippenhok
- 4 Kippenhok
- 5 Kippenhok

- nu hobbyruimte (verhuurd aan hr. Hendriks)
- nu buiten bedrijf (leeg)
- nu buiten bedrijf (opslag oude kippenrekken)
- nu als gebouw 3
- nu opslagruimte


- 6 Schuur+opslag
- 7 Werkplaats

- nu hooiopslag, oude trekker, auto en caravan (zie tek. BLAD 6)
- nu dieseltank, gereedschap en bergv. (zie tek. BLAD 7)

- 8 Boerderij+vaalt

- nu nachtverblijf alpaca's ± 35 stuks (zie tek. BLAD 8)

- 9 Bedrijfswoning
- nu verhuurd aan hr. Hendriks

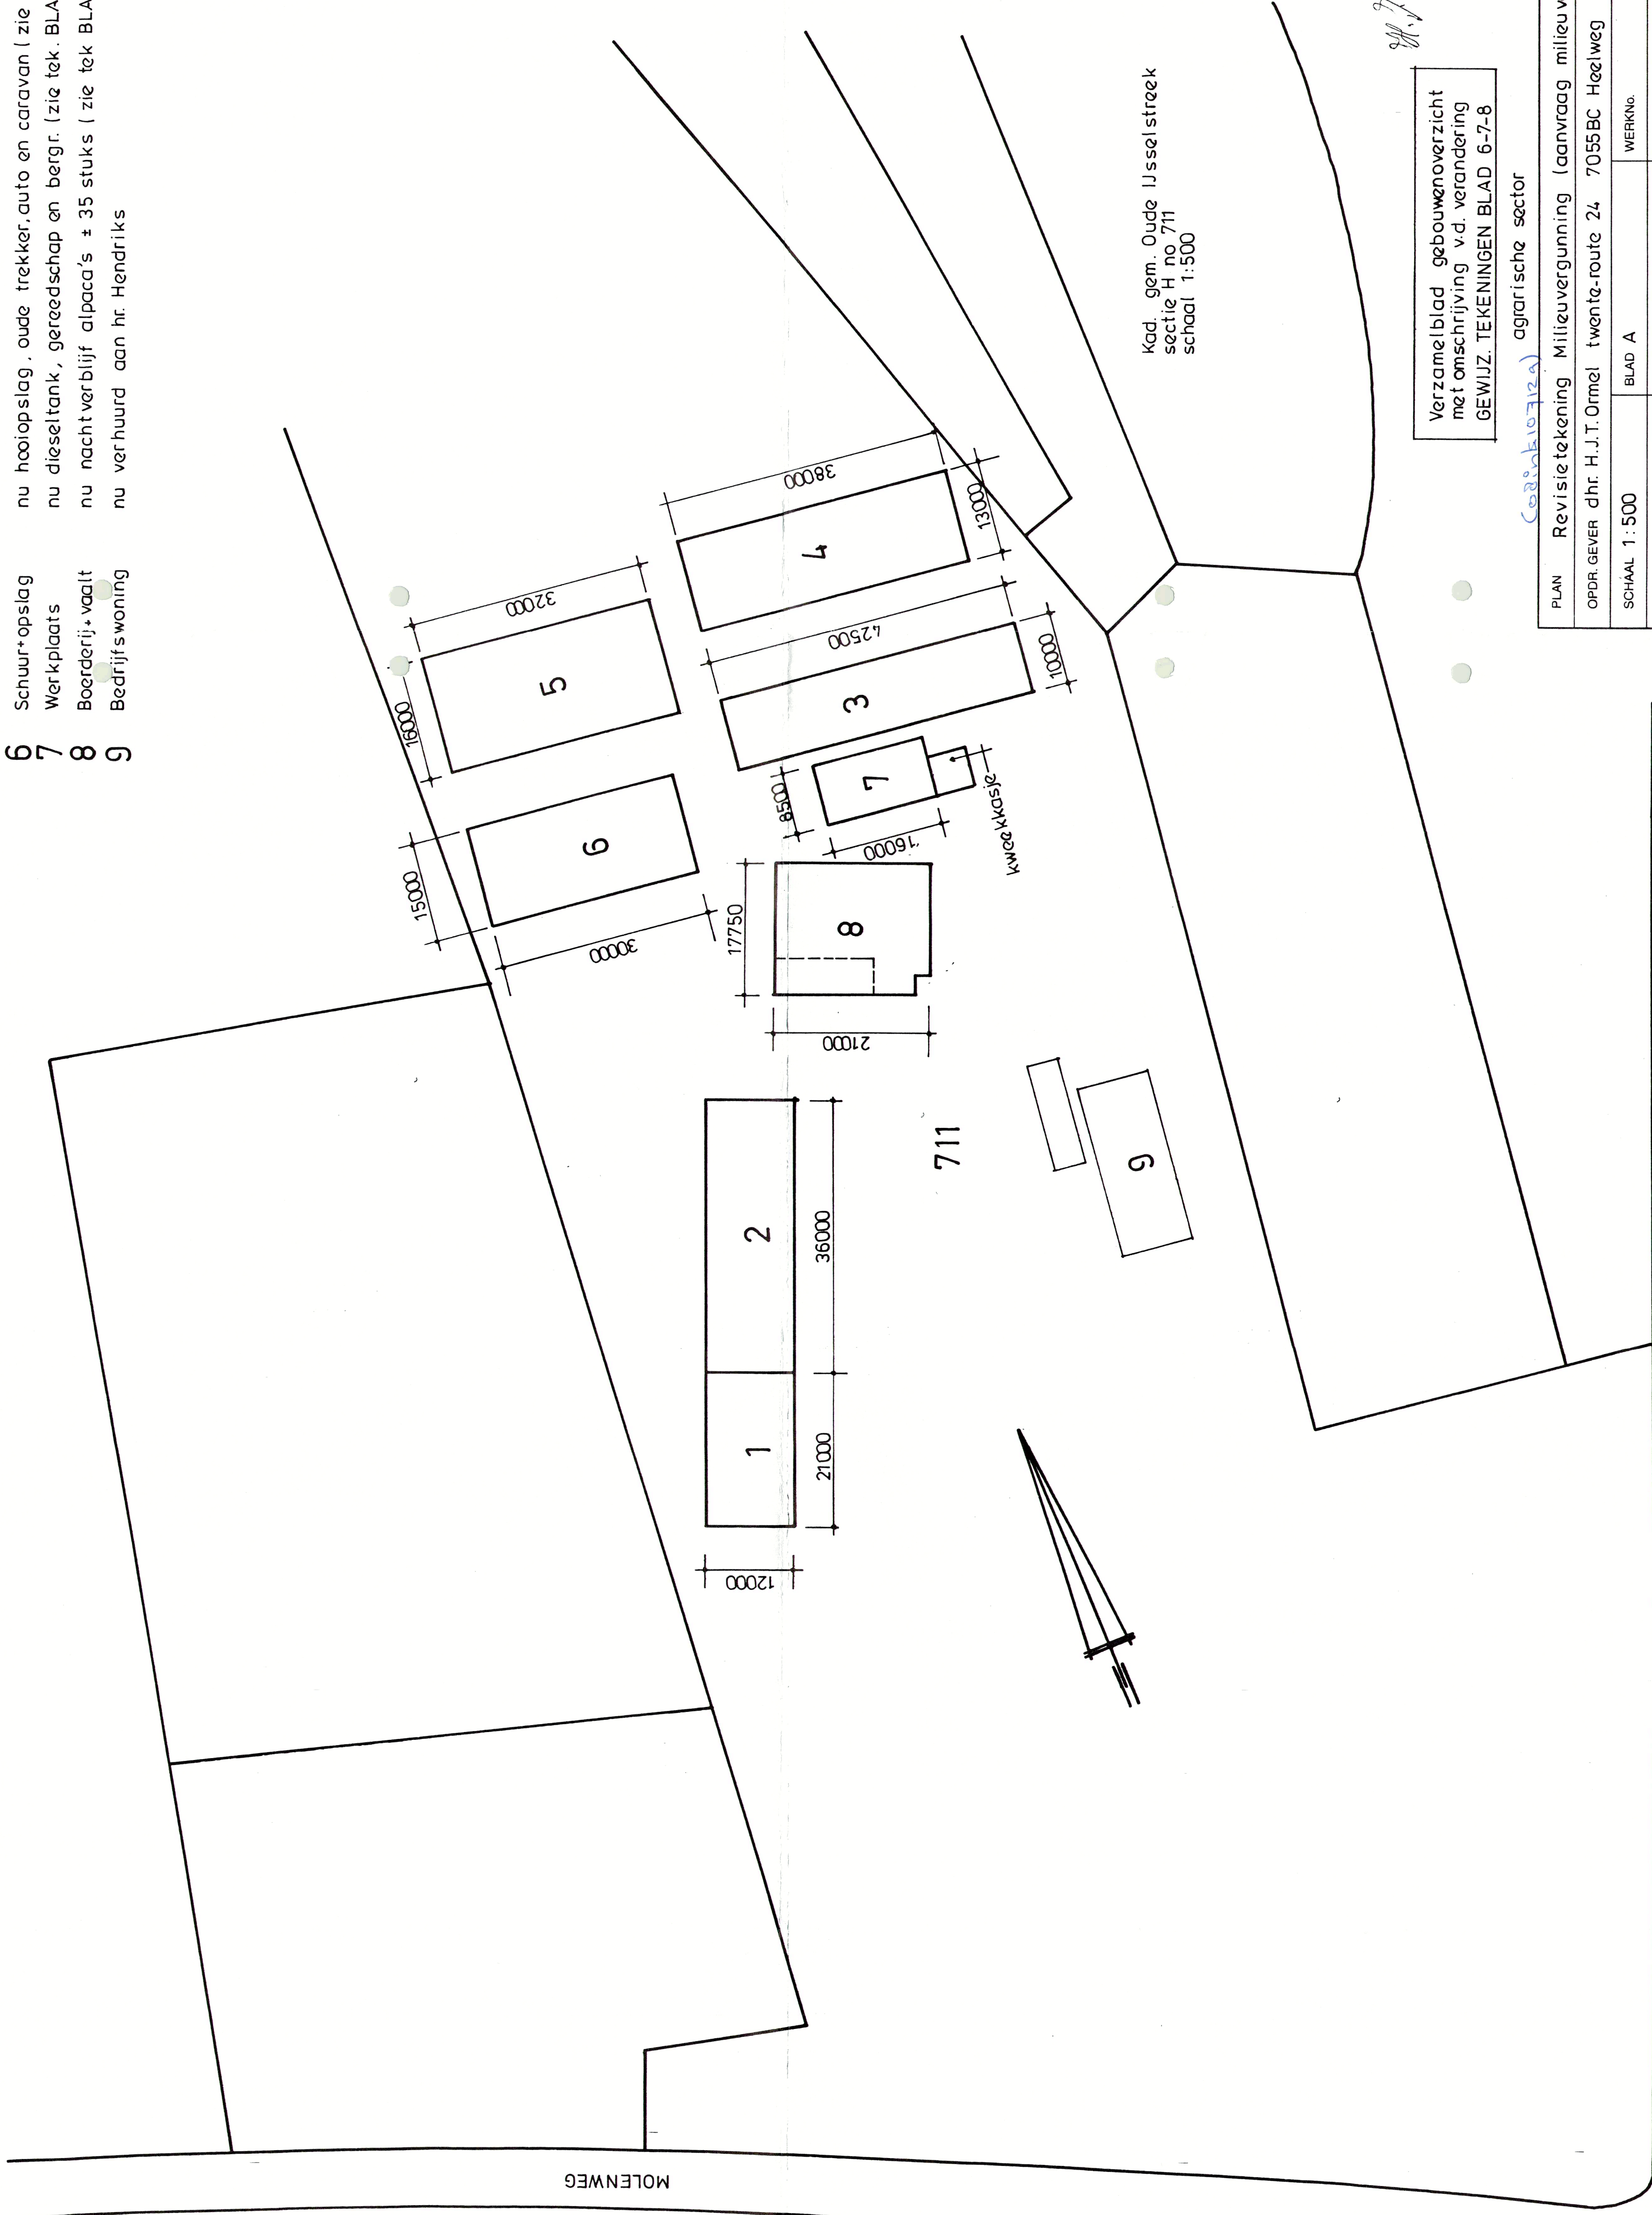

Kad. gem. Oude IJsselstreek
sectie H no 711
schaal 1:500

Verzamelblad gebouwenoverzicht
met omschrijving v.d. verandering
GEWIJZ. TEKENINGEN BLAD 6-7-8

(6220103129) agrarische sector

PLAN	Revisietekening Milieuvergunning (aanvraag milieuvergunning)		
OPDR. GEVER	dhr. H.J.T. Ormel twente-route 24 7055BC Haelweg		
SCHAAL	1: 500	BLAD	A
DATUM	15-12-2008	FORMAAT	
WERKNO.		GEW.	

KEUKENIMPORT BOUWBEDRIJF

BRUGGINK bv

Molenweg 11, 7055 AW Haelweg/Versseld, Tel. 0315-242829, Fax 0315-244118


Logo of Bruggink bv

TWENTE-ROUTE

EEN BEDRIJF DAT ALLES KAN.

RUUR

- Meisel- en timmerwerk
- Sierpleister
- Wand- en vloertegels
- Bouwmaterialen
- Keukens
- Sanitar

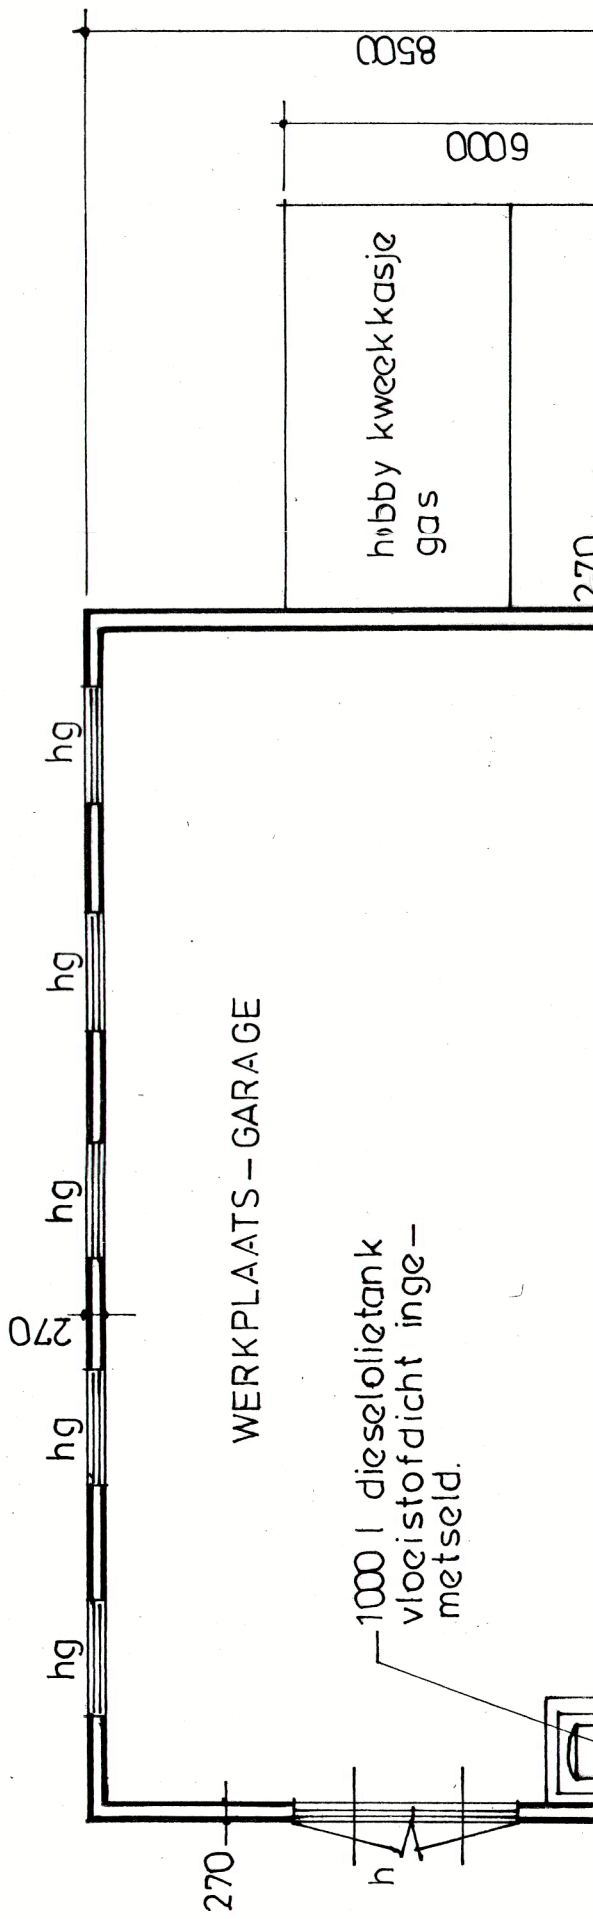



BIJLAGE 11:

Onafhankelijkheidsverklaring



Onafhankelijkheidsverklaring

Kwaliteit:

De veldwerkzaamheden zijn uitgevoerd door Montferland Milieu B.V. conform de beoordelingsrichtlijn BRL-SIKB 2000. Montferland Milieu B.V. is gecertificeerd en erkend voor het uitvoeren van milieuhygiënisch bodemonderzoek conform deze beoordelingsrichtlijn. Het toepassingsgebied van dit certificaat betreft de BRL-SIKB protocollen 2001 (plaatsen handboringen en peilbuizen, nemen grondmonsters), 2002 (nemen van grondwatermonsters) en 2018 (maaiveldinspectie en monsterneming asbest in bodem).

Onafhankelijkheid:

Tussen Montferland Milieu B.V. en de opdrachtgever is geen sprake van een relatie, die de onafhankelijkheid en de integriteit zouden beïnvloeden en/of haar werkzaamheden zou kunnen belemmeren.

Projectnaam: Twente Route 24 te Heelweg
Projectnummer: MM25010
Erkende veldwerker: H.wissink (NC-SIK-20326).

Bij het onderzoek zijn de volgende protocollen gevolgd:

Plaatsen van handboringen en peilbuizen (protocol 2001)	Ja
Nemen van grondwatermonsters (protocol 2002)	Ja
Locatie-inspectie en monsterneming van asbest in bodem (protocol 2018)	Ja

Datum uitvoering 2001: 22-01-2025

Datum uitvoering 2002: 03-02-2025

Datum uitvoering 2018: 22-01-2025

Onafhankelijkheidsverklaring:

Montferland Milieu B.V. verklaart dat het veldwerk ten behoeve van bovengenoemd project onafhankelijk van de opdrachtgever is uitgevoerd conform de eisen van BRL SIKB 2000 en de daarin genoemde NEN-normen.





BIJLAGE 12:
Toegepaste normen



Toegepaste normen

NEN 5104	Geotechniek	Classificatie van onverharde grondmonsters
NEN 5707	Asbest	Bodem- Inspectie, monsterneming en analyse van asbest in bodem
NEN 5709	Bodem	Monstervoorbehandeling voor de bepaling van organische en anorganische parameters in grond
NEN 5720	Waterbodem	Bodem - Waterbodem - Strategie voor het uitvoeren van milieuhygiënisch onderzoek
NEN 5725	Bodem	Richtlijn voor het uitvoeren van vooronderzoek bij verkennend, oriënterend en naderonderzoek
NEN 5740	Bodem	Onderzoeksstrategie bij verkennend bodemonderzoek
NPR 5741	Bodem	Boorsystemen en monsternemingstoestellen voor grond, sediment en grondwater, die worden toegepast bij bodemverontreinigingsonderzoek
NPR 6616	Water en slib	Routinebepaling van de pH
NEN 5717	Waterbodem	Bodem - Waterbodem - Strategie voor het uitvoeren van vooronderzoek bij verkennend en nader onderzoek
NEN 5742	Bodem	Monsterneming van grond en sediment t.b.v. de bepaling van metalen, anorganische verbindingen, matig vluchtige organische Verbindingen en fysisch/chemische bodemkenmerken.
NEN 5743	Bodem	Monsterneming van grond en sediment t.b.v. de bepaling van vluchtige verbindingen.
NEN 5744	Bodem	Monsterneming van grondwater t.b.v. de bepaling van metalen, anorganische verbindingen, matig vluchtige organische verbindingen en fysisch/chemische eigenschappen
NEN 5745	Bodem	Monsterneming van grondwater t.b.v. de bepaling van vluchtige verbindingen.
NEN 5120	Geotechniek	Bepaling van stijghoogten van grondwater door middel van peilbuizen.
NEN 5751	Bodem	Vorbereiding van het monster voor fysisch-chemische analyses
NEN 5733	Bodem	Bepaling van de korrelgrootte m.b.v. zeef en pipet
NEN 5766	Bodem	Plaatsing van peilbuizen ten behoeve van milieukundig bodemonderzoek
NEN 5861	Milieu	Procedures voor monsteroverdracht
NEN-EN-ISO 56673	Water	Bemonstering - Deel 3: Richtlijnen voor de conservering en behandeling van watermonsters
NEN 5897	Asbest	Monsterneming en analyse van asbest in onbewerkt bouw- en sloopafval en recyclinggranulaat
NEN-ISO 7888	Water	Bepaling van het elektrisch geleidingsvermogen
SIKB protocol 2001	Milieu	Plaatsen van handboringen en peilbuizen, maken van boorbeschrijvingen, nemen van grondmonsters en waterpassen
SIKB protocol 2002	Water	Het nemen van grondwatermonsters
SIKB protocol 2003	Waterbodem	Het nemen van waterbodemonsters
SIKB protocol 2018	Asbest	Locatie-inspectie en monsterneming van asbest in bodem



BIJLAGE 13:

Toelichting toetsingkader



Toelichting toetsingskader

De mate van overschrijden van de bovengenoemde maximale waarden bepaald tot welke klasse een toe te passen partij grond of de ontvangende landbodem behoort. Deze classificatie is echter alleen mogelijk indien de monsterneming en het laboratoriumonderzoek zijn uitgevoerd door bij regeling van Onze Ministers bepaalde methoden alsmede door een persoon of instelling die daarvoor beschikt over een erkenning.

De op basis van de bovenstaande maximale waarden in te delen klassen zijn:

- Kwaliteitsklasse 'Landbouw/natuur' = toepasbaar (functieklasse Landbouw/natuur)
- Kwaliteitsklasse 'Wonen' = toepasbaar (functieklasse Landbouw/natuur - Wonen)
- Kwaliteitsklasse 'Industrie' = toepasbaar (functieklasse Wonen - Industrie)
- Kwaliteitsklasse 'Matig verontreinigd' = Niet toepasbaar en niet sterk verontreinigd
- Kwaliteitsklasse 'Sterk verontreinigd' = Niet toepasbaar en sterk verontreinigd

Alle toepassingen van grond moeten 5 werkdagen vooraf worden gemeld via het Meldpunt Bodemkwaliteit, behalve wanneer sprake is van het toepassen van minder dan 50 m³ schone grond.

Toetsingskader PFAS

In de onderstaande tabel zijn de toepassingsnormen voor het toepassen van grond en baggerspecie op landbodem conform het 'Handelingskader voor hergebruik van PFAS-houdende grond en baggerspecie, versie dec 2023' opgenomen. Verdere toelichting op de verschillende toepassingssituaties staan in het handelingskader.

PFAS normen voor het toepassen van grond en baggerspecie op landbodem

Bodemfunctieklasse	PFOA (totaal) ($\mu\text{g/kg ds}$)	PFOS en overige PFAS (per stof) ($\mu\text{g/kg ds}$)
<i>Toepassen van grond en baggerspecie op landbodem</i>		
'Landbouw/natuur'	1,9	1,4
'Wonen' of 'Industrie'	7,0	3,0
<i>Baggerspecie verspreiden (artikel 35, onder f, Bbk, verspreiden baggerspecie op aangrenzend perceel of weilanddepot) Of Toepassen grond en baggerspecie in grondwaterbeschermingsgebieden</i>		
N.v.t.	7,0	3,0
<i>Toepassen van grond en baggerspecie grootschalig toepassen</i>		
N.v.t.	Gebiedskwaliteit, indien niet bekend 0,1	Gebiedskwaliteit, indien niet bekend 0,1

INEV's (indicatieve niveaus voor ernstige bodemverontreiniging) voor PFOS, PFOA en GenX - 2 mei 2022

Stof	Risicogrenzen grond ($\mu\text{g/kg ds}$)	Risicogrenzen grondwater (ng/l)	
		Inclusief toepassing als drinkwater	Exclusief toepassing als drinkwater
PFOS	59	9,9	2.700
PFOA	60	20	8.600
GenX	57	330	60.000

In de uitvoeringspraktijk hebben INEV's dezelfde functie als interventiewaarden ten behoeve van de vaststelling van een geval van ernstige bodemverontreiniging. Omdat de indicatieve niveaus een grotere mate van onzekerheid hebben dan de interventiewaarden heeft het bevoegd gezag de mogelijkheid om naast de indicatieve niveaus ook andere overwegingen te betrekken bij de beslissing of er sprake is van een geval van ernstige bodemverontreiniging (Circulaire bodemsanering, 2013).



Tabel: Toetsingswaarden voor grond (AS3000) (I&M-toetsingskader).
Het betreft gehalten in mg/kgds, tenzij anders aangegeven.

Toetsingwaarden ¹	AW	1/2(AW+I)	I	RBK eis
Metalen				
Barium			920	20
Cadmium	0.60	6.8	13	0.20
Kobalt	15	102	190	3.0
Koper	40	115	190	5.0
Kwik	0.15	18	36	0.050
Lood	50	290	530	10
Molybdeen	1.5	96	190	1.5
Nikkel	35	68	100	4.0
Zink	140	430	720	20
Polycyclische aromatische koolwaterstoffen				
Pak-totaal (10 van VROM) (0.7 factor)	1.5	21	40	0.35
Polychloorbifenylen				
Som PCB (7) (0.7 factor)(µg/kgds)	20	510	1000	4.9
Minerale olie				
Totaal olie C10-C40	190	2595	5000	35

¹ AW achtergrondwaarde
½(AW/I) gemiddelde van de achtergrond en interventiewaarde
I interventiewaarde
RBK tabel 1 (rapportagegrenzen), Staatscourant nr. 22335 (02-11-2012)

De achtergrond- en interventiewaarden zijn afhankelijk van de bodemsamenstelling.
De genoemde toetsingswaarden zijn van toepassing op het standaard bodem type 10 % humus en 25 % lutum.



Tabel: Toetsingswaarden voor grondwater (AS3000)

Toetsingwaarden ¹	S	1/2(S+I)	I	RBK eis
Metalen				
Barium	50	338	625	20
Cadmium	0.40	3.2	6.0	0.20
Kobalt	20	60	100	2.0
Koper	15	45	75	2.0
Kwik	0.050	0.18	0.30	0.050
Lood	15	45	75	2.0
Molybdeen	5.0	152	300	2.0
Nikkel	15	45	75	3.0
Zink	65	432	800	10
Vluchtige aromaten				
Benzeen	0.20	26	30	0.20
Tolueen	7.0	504	1000	0.20
Ethylbenzeen	4.0	77	150	0.20
Xylenen (0.7 factor)	0.20	35	70	0.21
Styreen	6.0	153	300	0.20
Polycyclische aromatische koolwaterstoffen				
Naftaleen	0.01	35	70	0.020
Polycyclische aromatische koolwaterstoffen			1	
Gehalogeneerde koolwaterstoffen				
1,1-dichloorethaan	7.0	454	900	0.20
1,2-dichloorethaan	7.0	204	400	0.20
1,1 dichlooretheen	0.01	5.0	10	0.10
Dichloomethaan som (cis, trans)	0.01	500	1000	0.20
1,2 dichloorethenen (0,7 factor)	0.01	10	20	0.14
1,1 dichloorpropaan	0.80	40	80	0.20
1,2 dichloorpropaan	0.80	40	80	0.20
1,3 dichloorpropaan	0.80	40	80	0.20
Som dichloorpropaan (0,7 factor)	0.80	40	80	0.42
Tetachlooretheen	0.01	20	40	0.10
Tetachloormethaan	0.01	5.0	10	0.10
1,1,1-trichloorethaan	0.01	150	300	0.10
1,1,2-trichloorethaan	0.01	65	130	0.10
Trichlooretheen	24	262	500	0.20
Chloroform	6.0	203	400	0.20
Vinylchloride	0.01	2.2	5.0	0.20
Tribroommethaan			630	0.20
Minerale olie				
Totaal olie C10-C40	50	325	600	50

¹ S streefwaarde
1/2(S+I) gemiddelde van streef- en interventiewaarde
I interventiewaarde



RBK tabel 1 (rapportagegrenzen), Staatscourant nr. 22335 (02-11-2012)

Tabel: Toetsingswaarden voor asbestverdacht (I&M-toetsingskader).

Het betreft gehalten in mg/kgds, tenzij anders aangegeven.

Toetsingwaarden ¹	AW	$1/2(AW+I)$	I	RBK eis
------------------------------	----	-------------	---	---------

Kwantitatief asbestonderzoek

Gewogen asbestconcentratie			100	
----------------------------	--	--	-----	--

¹


AW	achtergrondwaarde
$\frac{1}{2}(AW/I)$	gemiddelde van de achtergrond en interventiewaarde
I	interventiewaarde
RBK	tabel 1 (rapportagegrenzen), Staatscourant nr. 22335 (02-11-2012)

De achtergrond- en interventiewaarden zijn afhankelijk van de bodemsamenstelling.
De genoemde toetsingswaarden zijn van toepassing op het standaard bodem type 10 % humus en 25 % lutum.




Verduidelijking toetsingscriteria

Wet bodembescherming (WBB)

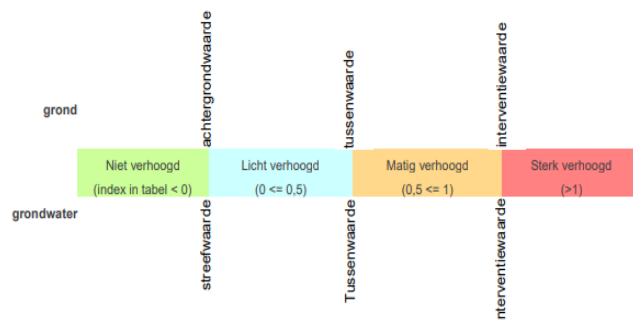

Besluit bodemkwaliteit (BBK)

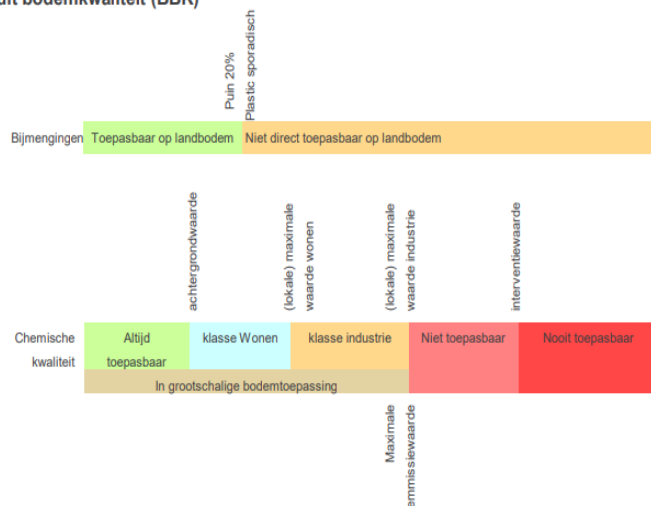



Aan:
Adviesbureaus asbestonderzoek

Onderwerp:
Notitie toelichting en onderbouwing werkwijze asbestonderzoek en sanering
ter plaatse van druppelzones, regio Achterhoek.

Beste relatie,

Geregeld krijgen we vragen over het uitvoeren en interpreteren van asbestanalyses. Bijvoorbeeld over de nut en noodzaak van SEM-analyses. Daarnaast merken we geregeld dat er in de onderzoeken onjuiste conclusies worden getrokken omdat ten onrechte wordt geconcludeerd dat er geen maatregelen noodzakelijk zijn. Dat laatste speelt met name bij druppelzones.

In bijgevoegde notitie beschrijven we, mede namens de gemeenten in ons werkgebied, onze visie over het onderzoek en sanering van druppelzones. We gaan hierbij in op het onderzoek in druppelzones en de vraag of en wanneer er ook sanering noodzakelijk is. Met name het beslisschema geeft een duidelijk overzicht van de te nemen acties.

Doel van deze notitie is om een (zowel intern als extern) eenduidige werkwijze vast te stellen en toe te lichten waarom we bepaalde keuzes maken.

Natuurlijk kunnen er nieuwe inzichten ontstaan op basis waarvan deze notitie moet worden aangepast. Denk daarbij bijvoorbeeld aan het laten analyseren van PCB. Check daarom bij twijfel even bij de ODA of je de laatste versie hebt. We plaatsen de notitie ook op onze bodemviewer. Daar kun je dus de laatste versie terugvinden, en overigens ook andere bodeminformatie.

<https://gisviewer.odachterhoek.nl/?@Openbaar>

We hopen dat we met deze notitie voldoende duidelijkheid bieden. Als er vragen of onduidelijkheden zijn, dan vernemen wij dat graag.

Team Bodem ODA

Datum
06-10-2022

Pagina
1 van 9

Ons kenmerk
20221006_Notitie asbestonderzoek
en sanering ter plaatse van
druppelzones, oktober 2022

Behandeld door
Jeroen van Meijgaarden
06 - 43152584

bodem@odachterhoek.nl

Afschrift aan
Gemeenten regio Achterhoek

Bijlage
Visie Bodem +



Notitie toelichting en onderbouwing werkwijze asbestonderzoek en sanering ter plaatse van druppelzones

Datum
06-10-2022

Pagina
2 van 9

Ons kenmerk
20221006_Notitie
asbestonderzoek en sanering
ter plaatse van druppelzones,
oktober 2022

Asbestverdachte druppelzones, onderzoek en sanering

Asbestverdachte druppelzones zijn locaties waar asbesthoudende dakbedekking aanwezig is en waarbij het hemelwater direct of via een regenpijp afwatert op de bodem. Onder meer door verwerking kunnen stukjes asbest maar ook losse vezels met het regenwater op en in de bodem terecht komen. Gezien de ontstaanswijze van dit type verontreiniging is een druppelzone per definitie verdacht op het aantreffen van asbest, met name in de fijnste fractie.

De ODA gaat er van uit dat er in bovengenoemde geval sprake is van een te saneren locatie, behalve als er door onderzoek op een juiste wijze is aangetoond dat er geen sprake is van een te saneren locatie. Wij gaan er vanwege de ontstaanswijze ook vanuit dat er in geval van druppelzones altijd sprake is van een nieuw geval.

Uitgangspunt van de ODA is dat we geen onnodig onderzoek willen laten uitvoeren maar dat de beschikbare gegevens wel voldoende inzicht moeten geven in de aanwezigheid van verontreiniging en de bijbehorende risico's. Met deze werkwijze kijkt de ODA enigszins af van het standpunt van Bodem+ waardoor er meer opties zijn in de wijze waarop risico's worden weggenomen of aantoonbaar wordt gemaakt dat er geen sprake is van risico.

Welke acties voor een bepaalde asbestverdachte druppelzone het meest geschikt zijn kan per locatie verschillen. Afhankelijk van onder meer de omvang van het potentieel verontreinigde gebied, de kosten van het onderzoek en de voorgenomen ontwikkelingen zijn hierin door adviesbureau en initiatiefnemer verschillende afwegingen te maken. Soms kan het handiger zijn om een beperkte hoeveelheid grond te verwijderen dan uitvoering onderzoek te laten doen (bijvoorbeeld omdat er toch al gegraven gaat worden), soms is het logischer om extra onderzoek uit te voeren zodat sanerende maatregelen misschien niet noodzakelijk zijn.

Toepassingskader

Gemeenten kunnen onderzoek bij druppelzones alleen verplicht stellen als er bepaalde ontwikkelingen zijn voorzien, in de praktijk dus bij een procedure bestemmingsplan en bij de aanvraag van een Omgevingsvergunning Bouw. Deze notitie heeft in principe alleen betrekking op de onderzoeken die in dat kader worden uitgevoerd (vanwege een verplichting in het kader van een ontwikkeling).

Als er bijvoorbeeld alleen sprake is van sloop zonder verdere ontwikkeling is het uitvoeren van een bodemonderzoek niet verplicht. De sloopmelding en de daarin aangegeven eisen is dan leidend. Het verwijderen van de waarschijnlijk met asbest verontreinigde grond wordt wel sterk aangeraden.

Werkgebied

Deze notitie is geldig in het gehele werkgebied van de Omgevingsdienst Achterhoek, te weten de gemeenten Aalten, Oude IJsselstreek, Montferland, Berkelland, Oost Gelre, Winterswijk, Doetinchem, Bronckhorst, Zutphen en Lochem.

Omgevingsdienst Achterhoek
Bezoekadres:
Elderinkweg 2
7255 KA Hengelo (Gld)

www.odachterhoek.nl



Beslisschema


Om te bepalen welke acties er noodzakelijk zijn op basis van het onderzoek en/of sanering van asbesthoudende grond bij druppelzones heeft de ODA een stroomschema opgesteld.

De onderbouwing van het schema is uitgewerkt in de hierop volgende pagina's van deze notitie.

Datum
06-10-2022

Pagina
3 van 9

Ons kenmerk
20221006_Notitie
asbestonderzoek en sanering
ter plaatse van druppelzones,
oktober 2022

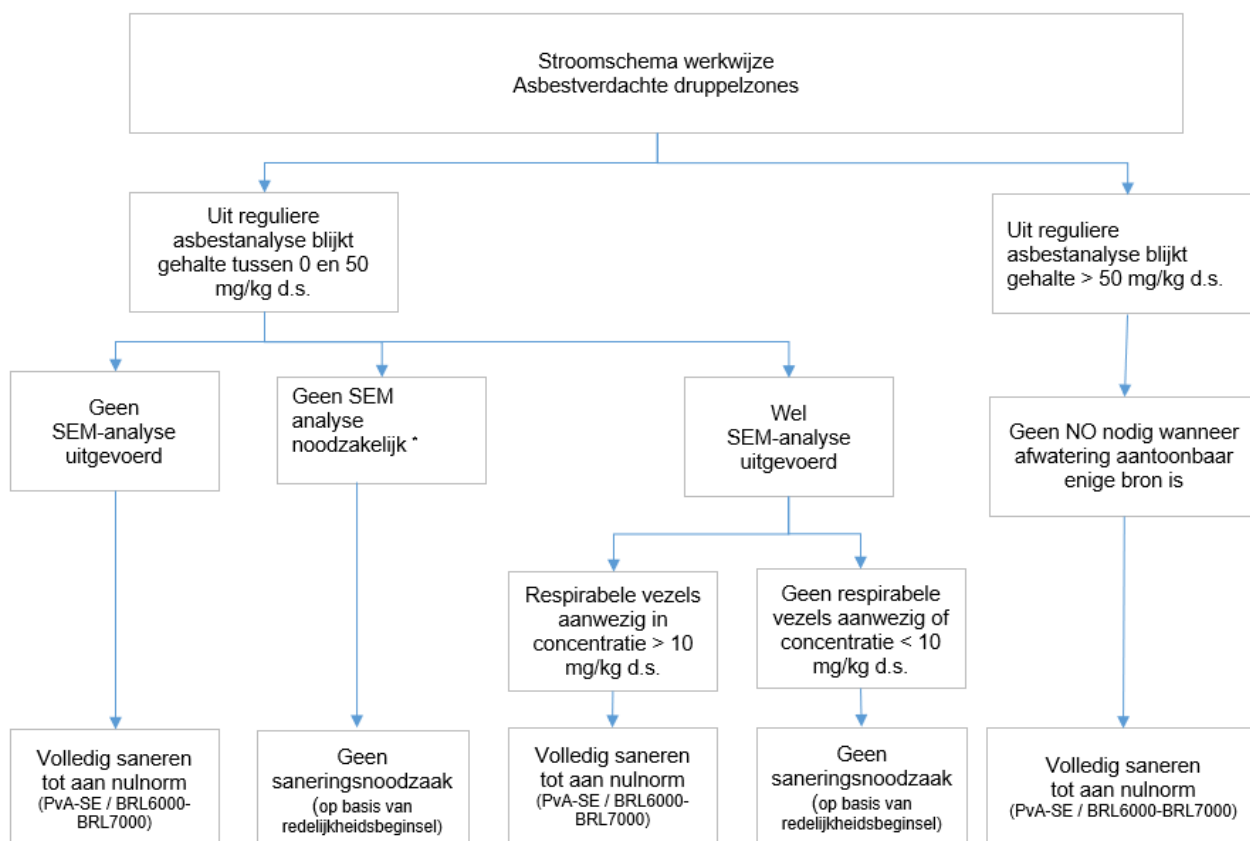

* Een SEM analyse is niet noodzakelijk indien het monster en de analyseresultaten voldoen aan onderstaande eisen:

- Het monster heeft alleen betrekking heeft op de bovenste 10 cm (of minder);
- EN er wordt geen asbest wordt aangetoond in de fractie < 4 mm;
- EN er wordt geen niet-hechtgebonden asbest aangetoond;
- EN op het analysecertificaat wordt expliciet aangegeven dat er, op basis van een kwalitatieve bepaling, geen asbest is waargenomen in de fractie < 0,5 mm.

Beslisschema asbestverontreinigingen bij druppelzones

Omgevingsdienst Achterhoek
Bezoekadres:
Elderinkweg 2
7255 KA Hengelo (Gld)
www.odachterhoek.nl



Uitgangspunten, toelichting en onderbouwing

Onderzoek ter plaatse van asbestverdachte druppelzones

We gaan er van uit dat er sprake is van een te saneren locatie, behalve als er door onderzoek is aangetoond dat er geen sprake is van een te saneren locatie.

Op basis van de beschikbare literatuur en ervaringen moet bij het onderzoek ter plaatse van asbestverdachte druppelzones specifiek rekening gehouden worden met de volgende zaken en omstandigheden:

- Een druppelzone ter plaatse van asbestverdachte dakbedekking is per definitie verdacht op het aantreffen van asbest, met name in de fijnste fractie. Dit komt door de vaak sterk verweerde dakbedekking waarbij losse vezels vrij kunnen komen. Hierdoor is het in principe ook noodzakelijk om de fractie $< 0,5$ mm te bepalen (met een SEM analyse).
- Het blijkt dat deze asbestverontreiniging vaak niet zichtbaar is. Het niet (visueel) aantreffen van asbest is dus onvoldoende indicatie dat er geen asbestverontreiniging aanwezig is.
- Met name de bovenste bodemlaag is het meest verdacht. De laag van de bovenste 10 cm van de bodem is het meest representatief. Het onderzoek dient zich ook specifiek te richten op deze laag. Een analysemonster van het traject 0 – 0,2 m – mv geeft dus waarschijnlijk al een vertekend beeld.
- Door het uitvoeren van onderzoek kan worden aangetoond dat er geen sprake is van een te saneren locatie. Hierbij dient er in principe ook naar de fijnste fractie ($< 0,5$ mm) te worden gekeken (SEM analyse). Onder bepaalde voorwaarden is een SEM analyse niet nodig (uitzonderingsregel).

Een SEM analyse is niet nodig als het, op basis van diverse kenmerken van het monster en de uitgevoerde reguliere asbestanalyse, aannemelijk is dat er geen noemenswaardige gehalten in de fijnste fractie zijn te verwachten. Het monster en de analyseresultaten moeten dan voldoen aan onderstaande eisen:

- Het monster heeft alleen betrekking heeft op de bovenste 10 cm (of minder);
- EN er wordt geen asbest wordt aangetoond in de fractie < 4 mm;
- EN er wordt geen niet-hechtgebonden asbest aangetoond;
- EN op het analysecertificaat wordt expliciet aangegeven dat er, op basis van een kwalitatieve bepaling, geen asbest is waargenomen in de fractie $< 0,5$ mm.

Met deze uitzondering wijken we dus iets af van het standpunt van Bodem+.

Als je gebruik wilt maken van bovenstaande uitzonderingsbepaling, dit graag onder verwijzing naar deze notitie beschrijven in het rapport.

Datum
06-10-2022

Pagina
4 van 9

Ons kenmerk
20221006_Notitie
asbestonderzoek en sanering
ter plaatse van druppelzones,
oktober 2022

Omgevingsdienst Achterhoek
Bezoekadres:
Elderinkweg 2
7255 KA Hengelo (Gld)
www.odachterhoek.nl



Afweging wel of geen SEM analyse

Bodem + heeft aangegeven wanneer zij vinden dat het uitvoeren van SEM analyse zinvol is. Hierbij wordt specifiek aangegeven dat dat het uitvoeren van een SEM-analyse (naast een reguliere asbestbepaling) in het geval van asbestverdachte druppelzones wordt aanbevolen. De reactie van Bodem+ is als bijlage 1 opgenomen.

De ODA merkt dat in de praktijk maar zelden standaard een SEM analyse wordt uitgevoerd, maar alleen een "reguliere" asbestbepaling op basis van zeeffracties 0,5 – 20 mm (en evt. visueel aangetroffen materiaal). Als een locatie ook verdacht is op het aantreffen van de fractie < 0,5 mm is deze informatie voor de ODA in principe onvoldoende om een goede inschatting te kunnen maken. Bij de beoordeling van de resultaten gaan we dan uit van een worst-case scenario met de conclusie: asbest aanwezig, sanering noodzakelijk.

We zien ook geregeld rapporten met situaties waarbij op basis van de waarnemingen, terreinomstandigheden en de resultaten van de reguliere asbestanalyse de inschatting wordt gemaakt dat het niet aannemelijk is dat er sprake is van een verontreiniging in de fijnste fractie (waarbij er sprake is van een humaan risico is, minder dan 10 mg/kg d.s. in de fractie < 0,5 mm). Een aanvullende (dure) SEM analyse vinden we dan een te zwaar middel. Onze inschatting is dan dat een SEM analyse daar niet veel aan gaat toevoegen anders dan vaststellen dat er inderdaad niks aan de hand is. Op basis van redelijkheid willen we een uitzondering maken voor dat soort situaties. Het monster en de uitgevoerde analyse moet dan wel voldoet aan specifieke voorwaarden.

- Het monster heeft alleen betrekking heeft op de bovenste 10 cm (of minder);
- EN er wordt geen asbest wordt aangetoond in de fractie < 4 mm;
- EN er wordt geen niet-hechtgebonden asbest aangetoond;
- EN op het analysecertificaat wordt expliciet aangegeven dat er, op basis van een kwalitatieve bepaling, geen asbest is waargenomen in de fractie < 0,5 mm *.

** door de diverse laboratoria wordt bij een reguliere asbestanalyse indicatief gerapporteerd of er sprake is van losse vezels in het monster. Dit betreft een kwalitatieve bepaling die als extra informatie op het analysecertificaat wordt vermeld, vaak weergegeven met -- of - als er geen losse vezels zijn en als + of ++ als er wel losse vezels zijn aangetroffen. Bij de score - en - - voldoe je aan bovenstaande vereiste.*

Opmerking

Vanwege de specifieke situatie (met name vanwege de te bemonsteren laagdikte) kan het voorkomen dat de voor de analyse vereiste hoeveelheden monstermateriaal (circa 10 kg) redelijkerwijze niet kunnen worden gehaald, waardoor er een opmerking op het analysecertificaat wordt geplaatst. Als deze opmerking wordt geplaatst, dient dit in het rapport te worden toegelicht.



Sanering druppelzones

In principe gaat de ODA er van uit dat er bij een asbestverdachte druppelzone sprake is van een te saneren locatie, behalve als er door onderzoek is aangetoond dat er geen sprake is van een te saneren locatie.

Bij een druppelzone langs een dakrand (bij afwezigheid van een dakgoot) wordt als breedte van de verontreinigde zone circa een meter aangehouden. Bij een regenpijp die afwatert op de bodem wordt een straal van 50 cm aangehouden. Bij beschadigingen van de dakgoot wordt ook een straal van 50 cm aangehouden.

Saneringsnoodzaak, nieuw geval

Een verontreiniging met asbest in druppelzones ontstaat in de regel als er sprake is van kapotte of verweerde platen. Dit type verontreiniging zal bij het ouder worden van de platen steeds makkelijker ontstaan. De ODA stelt zich op het standpunt dat gezien de gebruikshistorie en de levensduur van de platen het aannemelijk is dat (verreweg het grootste deel van) de verontreiniging zal zijn ontstaan na 1993. Daarmee is er dan sprake is van een "nieuw geval van bodemverontreiniging".

Voor deze verontreinigingen geldt dan de zorgplicht (artikel 13 Wbb) en is er formeel sprake van een noodzaak tot sanering (volledige verwijdering).

Uitzondering saneringsplicht

Een uitzondering op bovenstaande saneringsplicht is de situatie dat de (op een juiste wijze) aangetoonde asbestconcentratie lager is dan de eisen die worden gesteld aan grond die mag worden teruggeplaatst. In dat geval vinden we het opleggen van een saneringsverplichting niet redelijk. Op basis van de Nota Bodembeheer regio Achterhoek (par.2.7) mag (in de meeste gevallen) grond met een gewogen concentratie asbest van minder dan 50 mg/kg d.s EN minder dan 10 mg/kg d.s. aan respirabele vezels (vezels kleiner dan 0,5 mm) worden teruggeplaatst als aanvulgrond. Het verwijderen van grond van vergelijkbare kwaliteit als de toegestane aanvulgrond willen we, ondanks de aanwezigheid van asbest, dan niet als verplichting opleggen.

Concreet betekent dit dat als er sprake is van grond ter plaatse van een druppelzone waarvan is aangetoond dat de totale gewogen asbestconcentratie minder is dan 50 mg/kg d.s. en waarvan is vastgesteld dat er ook geen sprake is van meer dan 10 mg/kg d.s. aan respirabele vezels, de ODA geen verplichting oplegt voor het verwijderen van deze grond. Overigens, als er sprake is van een zeer gevoelige functie, bijvoorbeeld een kinderspeelplaats kan hier van worden afgeweken.

Eisen aan een sanering

Als er asbesthoudende grond verwijderd wordt, moet hiervoor een Plan van Aanpak worden opgesteld dat ter goedkeuring bij de ODA wordt ingediend. De werkzaamheden moeten worden uitgevoerd onder BRL6000 en BRL 7000.

Datum
06-10-2022

Pagina
6 van 9

Ons kenmerk
20221006_Notitie
asbestonderzoek en sanering
ter plaatse van druppelzones,
oktober 2022

Omgevingsdienst Achterhoek
Bezoekadres:
Elderinkweg 2
7255 KA Hengelo (Gld)

www.odachterhoek.nl



Aanvullende adviezen

- Ten aanzien van druppelzones hebben we nog de volgende overwegingen:
 - o Hoewel de verwijdering van de asbesthoudende grond op basis van een vastgestelde concentratie < 50 mg/kg d.s. niet verplicht wordt opgelegd, is het wel het nadrukkelijke advies van de ODA om alle asbesthoudende grond bij een druppelzone te verwijderen wanneer de asbesthoudende dakbedekking ook wordt verwijderd. Het betreft vaak maar een beperkt grondvolume waarmee met een beperkte actie de toekomstige risico's geheel worden weggenomen.
 - o Ook het gebruiken van asbesthoudende aanvulgrond, zelfs indien formeel toegestaan volgens de Nota Bodembeheer, ontraden we sterk.
 - o Wij adviseren het bodemonderzoek naar asbest in de druppelzones en de sanering daarvan uit te voeren voorafgaand aan de sloop van de bebouwing, omdat bij de sloop de bodem in de druppelzones sterk verstoord kan worden. Of hier bij de sloop nadrukkelijk rekening mee te houden.
- In het geval er GEEN sprake is van een druppelzone en de locatie op basis van het historisch onderzoek NIET specifiek verdacht is op het aantreffen van losse vezels en door het laboratorium (op basis van de kwalitatieve bepaling weergegeven op het analysecertificaat) met -- of - wordt aangegeven dat er geen indicatie is op de aanwezigheid van losse vezels in de fijnste fractie vindt de ODA een SEM analyse geen toegevoegde waarde hebben. De concentratie zoals bepaald met de reguliere bepaling is dan voldoende.

In het geval de locatie op basis van het vooronderzoek wel verdacht is op het aantreffen van losse vezels of de kwalitatieve bepaling geeft wel een indicatie op het aantreffen van losse vezels, weergegeven met + of ++, is dit wel aanleiding om een SEM analyse uit te voeren. Er kunnen altijd locatie-specifieke argumenten zijn waarom het uitvoeren van onderzoek van de fijnste fractie wel of niet nuttig is. De beoordeling wel of geen SEM analyse uitvoeren betreft maatwerk.

Onderbouwing werkwijze

Onze visie zoals beschreven in deze notitie is gebaseerd op diverse bronnen van informatie, zoals de informatie die afkomstig is van Bodem + en de Nota Bodembeheer, regio Achterhoek (Lieveense WSP d.d. 15 december 2020). Deze nota is ook terug te vinden via onze bodemviewer. Daarnaast zijn er enkele onderzoeken specifiek over dit onderwerp uitgevoerd waarin relevante informatie is opgenomen, zoals het rapport Bijzonder inventariserend onderzoek Erosie van asbestdaken (Geofox-Lexmond en Eelerwoud van 29 september 2014).

Datum
06-10-2022

Pagina
7 van 9

Ons kenmerk
20221006_Notitie
asbestonderzoek en sanering
ter plaatse van druppelzones,
oktober 2022

Omgevingsdienst Achterhoek
Bezoekadres:
Elderinkweg 2
7255 KA Hengelo (Gld)
www.odachterhoek.nl



Verder zien we veel bodemonderzoeken langs komen ter beoordeling. Daarbij zien we geregeld onderzoeken waarbij visueel geen asbest wordt gerapporteerd maar waarbij op basis van een asbestanalyse wel een aanzienlijke hoeveelheid asbest wordt aangetroffen in de fracties tot 0,5 mm.

Verzoek om informatie

We hebben zeker niet de illusie alles te weten over dit onderwerp. Ook uw inzichten helpen ons om deze materie nog duidelijker te krijgen. Hoe meer gegevens we verzamelen over de relatie tussen de reguliere asbestanalyse en de SEM-analyse, des te beter we hier ook conclusies aan kunnen verbinden. We willen dit graag op een gestructureerde manier bijhouden. Graag ontvangen we van u deze gegevens. En als er andere aanvullende informatie beschikbaar is of komt die een ander licht werpt op deze materie, laat het ons dan ook weten. We zullen u op de hoogte houden van onze bevindingen.

Verdere ontwikkelingen.....

Recent is gebleken dat er mogelijk een relatie is tussen druppelzones en PCB-verontreinigingen, dit als gevolg van een coating van de platen. Hierbij zijn ook geregeld gehalten PCB boven de interventiewaarde aangetroffen. Dat zou eigenlijk inhouden dat een druppelzone naast asbest ook verdacht is op PCB.

Op dit moment vindt de ODA dat er nog te weinig gegevens zijn om onderzoek naar PCB verplicht te stellen. Daarnaast willen we niet te veel verschillende regels stellen binnen onze regio. We houden dit onderwerp wel in de gaten en bespreken dit ook in regionaal verband. Als er aanpassingen aan de onderzoeksinspanning noodzakelijk zijn dan laten we dat aan u weten. Gezien de mogelijke aanwezigheid van PCB kunt u een initiatiefnemer al wel adviseren ter plaatse van de druppelzone ook op PCB te onderzoeken om de aanwezigheid en risico daarvan vast te stellen.

Ter info, in Noord Brabant wordt onderzoek naar PCB al wel verplicht gesteld (zie link).

<https://odzob.nl/expertises/bodem-ontgroningen/bodembescherming>

Datum
06-10-2022

Pagina
8 van 9

Ons kenmerk
20221006_Notitie
asbestonderzoek en sanering
ter plaatse van druppelzones,
oktober 2022

Omgevingsdienst Achterhoek
Bezoekadres:
Elderinkweg 2
7255 KA Hengelo (Gld)
www.odachterhoek.nl



Bijlage 1: visie Bodem+

Datum
06-10-2022

Pagina
9 van 9

Ons kenmerk
20221006_Notitie
asbestonderzoek en sanering
ter plaatse van druppelzones,
oktober 2022

Vraag

Wanneer moet met een SEM-analyse het asbestgehalte in de fractie <0,5 mm worden bepaald?

Antwoord

Analyse op de respirabele asbestvezels is in de volgende situaties aan te raden:

- als er een specifieke verdenking voor respirabele vezels is vanuit het vooronderzoek. Neem dan direct een SEM-analyse mee. Bijvoorbeeld bij:
 - locaties waar asbesthoudend isolatiemateriaal is gebruikt zoals bovengrondse leidingstraten of procesinstallaties die geërodeerd kunnen zijn
 - locaties bij geërodeerde asbestdaken
 - locaties waar met asbest verontreinigd havenslib is toegepast

Afhankelijk van de situatie is het daarbij aan te raden om bij het onderzoek uit te gaan van een dunnere laag dan 0,5 meter, als deze specifiek verdacht op het voorkomen van respirabele vezels. Een voorbeeld hiervan is de toplaat van de bodem onder een geërodeerd asbestdak waarbij geen dakgoot aanwezig is.

- Als de reguliere asbestanalyse (fracties 0,5-20 mm) aanwijzingen geeft op asbest in de fractie <0,5 mm, te weten:
 - aanwezigheid van asbest in de kleinere fracties binnen deze range
 - aanwezigheid van niet-hechtgebonden asbest
 - indicatief aangetoonde verdachte vezels in de fractie <0,5 mm
- In het kader van een stap-3 risicobeoordeling voor asbest (bijlage 3 van de Circulaire bodemsanering). In dat geval richt de SEM-analyse zich op de contactzone (bovenste 2 cm) om te bepalen of er sprake is van spoedeisendheid

Omgevingsdienst Achterhoek
Bezoekadres:
Elderinkweg 2
7255 KA Hengelo (Gld)
www.odachterhoek.nl



BIJLAGE 14:

Verklarende woordenlijst



Verklarende woordenlijst

Omgevingswet (OW)

De Omgevingswet is 1 januari 2024 ingegaan en vervangt onder andere de Wbb. De OW stelt regels om de bodem (grond en grondwater) te beschermen. Daarnaast wordt graven en saneren van (verontreinigde) grond in de OW geregeld.

Bal

In het Besluit activiteiten leefomgeving (Bal) staan rijksregels voor burgers en bedrijven. De regels gelden voor bijvoorbeeld milieubelastende activiteiten, activiteiten in een beperkingengebied of activiteiten met gevolgen voor de natuur. Het Bal bevat algemene regels, meldingsplichten, vergunningplichten, maatwerk mogelijkheden en specifieke zorgplichten.

Bkl

In het Besluit kwaliteit leefomgeving (Bkl) staan regels over omgevingswaarden, instructieregels, beoordelingsregels en regels voor monitoring.

Besluit bodemkwaliteit (Bbk) en Regeling bodemkwaliteit 2022 (Rbk 2022)

Het Besluit bodemkwaliteit (Bbk) en de Regeling bodemkwaliteit 2022 (Rbk 2022) stellen regels aan kwaliteitsborging bij bodembeheer, de milieu-verklaringen bodemkwaliteit en regels voor het verhandelen van bouwstoffen. De regels hebben te maken met de milieubelastende activiteiten toepassen van bouwstoffen en toepassen van grond of baggerspecie uit het Besluit activiteiten leefomgeving (Bal). In het Besluit bodemkwaliteit kan sprake zijn van een generiek beleid of een gebied specifiek beleid.

Bodemverontreiniging

Situatie waarbij stoffen zich op een zodanige wijze in de bodem bevinden, dat deze stoffen zich met de bodem kunnen vermengen, met de bodem kunnen reageren, zich in de bodem kunnen verspreiden en/of ongecontroleerd kunnen verplaatsen én één of meer van de functionele eigenschappen, die de bodem voor mens, plant of dier heeft, verminderen of bedreigen.

CROW 400:

Richtlijn voor 'Werken in en met verontreinigde bodem'. Deze richtlijn geeft een systematiek voor het bepalen van veiligheids- en gezondheidsrisico's en de bijbehorende beschermende maatregelen.

DSO

Het Digitaal Stelsel Omgevingswet (DSO) ondersteunt de uitvoering van de Omgevingswet. Een van de onderdelen van de landelijke voorziening van het DSO is het Omgevingsloket. Dit is een digitaal loket waar initiatiefnemers en betrokkenen snel kunnen zien wat er mag in de fysieke leefomgeving. Dit is de centrale plek waar alle digitale informatie daarover samenkomt. Hier is te zien welke regels gelden op een locatie en kunnen vergunning en meldingen worden ingediend.

EC ($\mu\text{S/cm}$)

Geleidingsvermogen, weergegeven in microsiemens per centimeter.

Mg/kg ds

Milligram per kilogram droge stof.

M -mv:

meter minus maaiveld.

NTU

Eenheid om troebelheid van het grondwater aan te geven.

pH:

Zuurgraad.



EC

Geleidbaarheid.

µg/l

Microgram per liter.

Toetsingsregel Rbk

In de Regeling bodemkwaliteit van 2022 (artikel 4.2.2 (4e, 5e en 8e lid)) is een toetsregel opgenomen die stelt dat als enkele stoffen (afhankelijk van het aantal geanalyseerde stoffen) verhoogd zijn ten opzichte van de Achtergrondwaarden en maximaal de klasse wonen hebben de kwaliteit van grond en baggerspecie toch als klasse Landbouw/natuur ingedeeld wordt.

Kwaliteitsklassen voor landbodem en grond

De verschillende kwaliteitsklassen (Landbouw/natuur/Wonen/Industrie/matig verontreinigd/sterk verontreinigd) zeggen iets over de kwaliteit van de bodem, of bepalen welke toepassingseis of terugsaneerwaarde geldt.

Toetsingskader

Sinds oktober 2008 zijn in het kader van de Wet bodembescherming de streefwaarden (grondwater) en interventiewaarden (grond en grondwater) van kracht en daarmee het toetsingskader voor beoordeling van de kwaliteit van grond en grondwater. Daarnaast gelden voor de toepassing van grond de (landelijke) achtergrondwaarden uit de Regeling bodemkwaliteit.

Achtergrondwaarde (grond)

De Achtergrondwaarden voor grond zijn vastgesteld op basis van gehalten aan stoffen, zoals die voorkomen in de bodem van natuur- en landbouwgronden in Nederland die niet zijn belast door lokale verontreinigingsbronnen. Grond die voldoet aan de Achtergrondwaarde is duurzaam geschikt voor elk bodemgebruik en wordt aangeduid als schone of niet verontreinigde grond.

Tussenwaarde

Deze waarde geeft de milieukwaliteit aan, waarbij er sprake is van verhoogde, maar in het algemeen niet potentieel onaanvaardbare, risico's voor mens en milieu. Het betreft een rekenkundig gemiddelde van de Achtergrondwaarde (grond) of Streefwaarde (grondwater) en de Interventiewaarde, dat niet rechtstreeks aan een specifiek risiconiveau is gekoppeld. Overschrijding van deze waarde heeft slechts een indicatieve functie, namelijk het aangeven van de noodzaak om een nader onderzoek naar de kwaliteit van de bodem uit te voeren. Grond of grondwater die de tussenwaarde wel maar niet de interventiewaarde overschrijdt, wordt aangeduid als matig verontreinigd.

Interventiewaarde

De interventiewaarde is de waarde die aangeeft bij welke concentratie sprake kan zijn van een dreigende ernstige vermindering van de functionele eigenschappen van de bodem voor plant, mens en dier.

Toetsingswaarden asbest

Voor asbest in grond geldt alleen een interventiewaarde c.q. restconcentratienorm. Deze norm is vastgesteld op 100 mg/kg d.s. asbest (gewogen). De Interventiewaarde voor asbest is gebaseerd op het verwaarloosbaar risiconiveau (VR). Grond met een gehalte aan asbest (gewogen) lager dan de Interventiewaarde mag hierdoor als niet verontreinigd worden aangemerkt. Het gewogen gehalte aan asbest wordt berekend door het gehalte aan serpentijn asbest te vermeerderen met tienmaal het gehalte aan amfibool asbest.

BRL SIKB 2000, Veldwerk bij milieuhygiënisch bodemonderzoek

Alleen bedrijven die door het Ministerie van I en M zijn erkend mogen veldwerk bij milieuhygiënisch bodemonderzoek verzorgen in het kader van het Besluit bodemkwaliteit. Zij zijn ook de enigen die voor deze activiteit het keurmerk 'Kwaliteitswaarborging bodembeheer SIKB' mogen voeren.

Bedrijven met een erkenning staan vermeld op de lijst met erkende veldwerkers bij milieuhygiënisch bodemonderzoek op de website van Rijkswaterstaat Leefomgeving (www.rwsleefomgeving.nl).



Vervallen termen per 01-01-2024:

Geval van ernstige verontreiniging: Voor 1 januari 2024 gold dat er sprake was van een geval van ernstige bodemverontreiniging als voor ten minste één stof de gemiddelde gemeten gehalte van minimaal 25 m³ bodemvolume in het geval van een grondverontreiniging of van minimaal 100 m³ grondwater in het geval van een grondwaterverontreiniging, hoger was dan de interventiewaarde. Asbest was uitgezonderd van dit volumecriterium.

Streefwaarde (S): deze waarde voor grondwater is komen te vervallen.

Wet bodembescherming (Wbb): de Wet bodembescherming is per 1 januari 2024 vervallen en overgegaan in de OW. De Wbb stelde regels om de bodem (grond en grondwater) te beschermen. Daarnaast werden de saneringen van verontreinigde grond en grondwater door middel van de Wbb geregeld.



Parameters

Asbest

Asbest is een verzamelnaam voor een aantal in de natuur voorkomende mineralen, die zijn opgebouwd uit fijne, microscopisch kleine vezels. Losse asbestvezels zijn met het blote oog niet zichtbaar. Asbestvezels zijn sterk en flexibel tegelijk. Bovendien zijn ze thermisch en elektrisch isolerend, bestand tegen zuren en logen en hebben ze een hoge wrijvingsweerstand. Hierdoor zijn ze geschikt voor veel verschillende toepassingen, als:

- golfplaten;
- waterleidingbuizen;
- rem- en frictiemateriaal;
- isolatiemateriaal.

Asbest is met name na de Tweede Wereldoorlog veel gebruikt. Niet-hechtgebonden asbest is sinds 1983 vrijwel niet meer toegepast. De beroepsmatige toepassing en verkoop van alle soorten asbest is sinds 1 juli 1993 volledig verboden.

Minerale olie

Onder verontreinigingen met minerale olie vallen o.a. benzine, diesel en huisbrandolie-verontreinigingen. Verontreinigingen met minerale olie komen veelvuldig voor. Minerale olie is in de meeste gevallen in de bodem terechtgekomen door lekkage bij ondergrondse tanks of calamiteiten.

Een olieverontreiniging is in de meeste gevallen goed zintuiglijk waarneembaar door geurafwijkingen en/of met behulp van de olie-op-watertest. Bij de olie-op-watertest wordt een beetje grond in water gebracht. De in de grond aanwezige olie komt boven drijven en wordt zichtbaar als een oliefilm. Na analyse kan in de meeste gevallen een redelijk betrouwbare indicatie worden gegeven van de oliesoort. Indien sprake is van een benzineverontreiniging dient tevens rekening gehouden te worden met een verontreiniging met vluchtige aromaten (BTEXN) en bij nieuwe gevallen met ETBE of MTBE.

Organochloorbestrijdingsmiddelen (OCB)

Bestrijdingsmiddelen worden ook wel pesticiden genoemd. Met name bij (voormalige) tuinbouwkassen en akkerbouw wordt rekening gehouden met deze vorm van verontreiniging. DDT en drins zijn bekende voorbeelden.

Polychloorbifenylen (PCB)

PCB zijn olieachtige vloeistoffen die veel zijn toegepast in transformatoren en condensatoren vanwege hun goede elektrisch-isolerende eigenschap in combinatie met het bestand zijn tegen hoge temperaturen. In het verleden zijn PCB ook toegepast in producten als motorolie, tl-armaturen, inkt, lijm en verf. Tegenwoordig zijn PCB op de zwarte lijst geplaatst en is de toepassing ervan verboden. PCB zijn voor mens en dier met name schadelijk omdat zij de eigenschap hebben om zich op te hopen in vet.

Polycyclische aromatische koolwaterstoffen (PAK)

PAK zijn teerachtige producten. PAK wordt gevormd bij diverse verbrandings- en chemische processen, veelal door onvolledige verbranding van koolstofverbindingen. PAK kan in hoge gehalten voorkomen in asfalt, steenkoolteer, pek, creosoot, diverse oliesoorten, zuiveringsslib en dakbedekkingsmaterialen. In de bodem komen PAK-verbindingen vaak voor in combinatie met koolas of sintels.

In totaal bestaan er circa 250 verschillende PAK-verbindingen. Bij analyse op PAK ten behoeve van bodemonderzoek wordt een selectie van deze verbindingen geanalyseerd, bijvoorbeeld de zogeheten zestien van EPA of tien van VROM. Enkele PAK-verbindingen, zoals benzo(a)pyreen, zijn carcinogeen ofwel kankerverwekkend.



Vluchtige aromaten (BTEXN)

Vluchtige aromaten (BTEXN = benzeen, toluen, ethylbenzeen, xylene en naftaleen) worden bereid uit aardolieën. Ze zijn met name aanwezig in benzine en oplosmiddelen (bv. thinner). Ze zijn vrij vluchtig en hebben een sterk oplozend vermogen voor een groot aantal kunststoffen. Van bijvoorbeeld benzeen is bekend dat het kankerverwekkend is.

Vluchtige gehalogeneerde koolwaterstoffen (VOH/ VOCl)

Vluchtige gehalogeneerde koolwaterstoffen zijn koolwaterstoffen met een halogeenverbinding, met name chloor is in dit kader bekend. VOH/ VOCl worden veel gebruikt als ontvettings- en schoonmaakmiddelen bij chemische wasserijen, metaalindustrie en drukkerijen.

Met name verontreinigingen met 'Per' (tetrachlooretheen) en 'Tri' (trichlooretheen) komen veel voor. Per en Tri hebben een hoog soortelijk gewicht (zwaarder dan water) en zijn vrij vluchtig. Ook deze stoffen hebben een sterk oplozend vermogen voor een groot aantal kunststoffen. Van deze stoffen is bekend dat ze het zenuwstelsel aan kunnen tasten.

Zware metalen

Zware metalen komen van nature in kleine hoeveelheden voor in de bodem. In deze hoeveelheden zijn ze niet schadelijk voor volksgezondheid of milieu. Grote (schadelijke) hoeveelheden zware metalen zijn in veel gevallen in het milieu terecht gekomen door:

- verwerking metaalertsen;
- metaalbewerking;
- metaaloppervlaktebehandeling (galvaniseren/emalleren);
- glazuren van aardewerk (loodwit);
- metalen in drukinkt, cosmetica, katalysatoren, accu's, batterijen en verbrandingsafval (sintels, cokes, vliegas, slakken).

Zware metalen komen in de bodem vaak in combinatie met puin en aardewerk voor. Door toepassing van lood als antiklop middel in benzine zijn grote hoeveelheden lood diffuus verspreid in het milieu terecht gekomen, vooral langs wegen en in stedelijke gebieden.



BIJLAGE 15:
Omgevingswet (OW)



Omgevingswet (OW)

De Omgevingswet is per 1 januari 2024 ingegaan en vervangt onder andere de Wbb. De OW stelt regels om de bodem (grond en grondwater) te beschermen. Daarnaast wordt graven en saneren van (verontreinigde) grond door middel van de OW geregeld.

In het Besluit activiteiten leefomgeving (Bal) staan rijksregels voor burgers en bedrijven. De regels gelden voor bijvoorbeeld milieubelastende activiteiten, activiteiten in een beperkingengebied of activiteiten met gevolgen voor de natuur. Het Bal bevat algemene regels, meldingsplichten, vergunningplichten, maatwerk mogelijkheden en specifieke zorgplichten. In het Bal wordt het werken in de bodem gezien als een Milieu Belastende Activiteit (MBA). In het Bal zijn de volgende regels met betrekking tot bodemwerkzaamheden opgenomen.

Regels bij graven en tijdelijk uitnemen (omvang geldt voor het gehele graafwerk)

Graven	< Interventiewaarde	> Interventiewaarde
< 25 m ³	Geen	Geen of bruidsschat* dan melden één week bij - Beschikte gevallen - BKK-zones > Interventiewaarde - BRL6000 bij het doorgraven van afdeklaag, leeflaag of andere duurzame afdeklaag
> 25 m ³	- Melding start één week vooraf (informatieplicht) - Voorafgaand onderzoek (NEN) - Gescheiden ontgraven en opslag	- Melding vier weken vooraf - Voorafgaand onderzoek (NEN) - Gescheiden graven, opslag - Kwalibo: BRL6000, BRL7000 - één week evaluatie (informatieplicht)

* zie informatie opgenomen onder bruidsschat

Tijdelijk uitnemen	< Interventiewaarde	> Interventiewaarde
< 25 m ³	Geen	- Geen - Gescheiden ontgraven en opslag
> 25 m ³	- Geen - Voorafgaand onderzoek (NEN) - Gescheiden ontgraven en opslag	- Melding één week vooraf - Voorafgaand onderzoek (NEN) - Gescheiden ontgraven - Kwalibo: BRL6000, BRL7000 - één week evaluatie (informatieplicht)

De inzet van een BRL 6000 gecertificeerde milieukundige begeleider (MKB) is noodzakelijk:

- als terugplaatsen van de grond niet mogelijk is en dus sprake is van afvoer van grond. Maar enkel bij meer dan 25 m³ afvoer;
- bij het doorgraven van een afdeklaag, leeflaag of andere duurzame afdeklaag;
- bij meerdere partijen grond van verschillende kwaliteit waarbij gescheiden graven aan de orde is.

Saneren

Het Bal kent twee standaardaanpakken om de bodem geschikt te maken voor de (toekomstige) functie:

- verwijderen van verontreiniging;
- afdekken van de verontreiniging (leeflaag of duurzame verharding).

Voor saneren geldt een procedure met een standaardaanpak:

- Melden sanering vier weken voor aanvang (saneringsaanpak, detail gegevens).
- Informatie met betrekking tot de uitvoering vier weken voor aanvang (begrenzing, start).
- Informatie met betrekking tot Kwalibo één week voor aanvang (BRL7000 aannemer, BRL 6000 MKB).
- Binnen vier weken na beëindiging indienen evaluatieverslag.



- Wijzigingen melden ten minste één week voor aanvang.
- Bij onvoorziene wijzigingen deze direct en in overleg melden.

Overgangsrecht

Het oude recht, in dit geval de regels uit de Wbb, blijven gelden voor bodemsaneringen of maatregelen die onder de Wet bodembescherming zijn of worden voorbereid. Dit geldt voor:

- Vastgestelde beschikkingen Wbb (spoedeisend) van voor 1 januari 2024. Deze blijven gelden.
- Saneringsplannen en BUS meldingen die voor 1 januari 2024 zijn ingediend blijft onder de Wbb vallen.
- Dit geldt ook voor de uitvoering en de evaluatie
- Lopende nazorg.
- Voor nieuwe verontreinigingen ontstaan tussen 1987 en 1 januari 2024 geldt de Wbb zorgplicht en de bijbehorende regels.

Voor deze gevallen geldt dat het oude bevoegd gezag hetzelfde blijft zoals vastgelegd voor 1 januari 2024.

Bruidsschat

Set van regels die ervoor zorgen dat bepaalde bestaande regels blijven bestaan totdat gemeenten hun omgevingsplannen hierop hebben aangepast (overgangsregels). De regels gelden bij graven in de landbodem in een omvang die kleiner is dan 25 m³ op:

- locaties waarbij een beschikking 'ernst en geen spoed' is afgegeven op basis van de Wbb of
- locaties waarbij uit een Bodemkwaliteitskaart blijkt dat de grond diffuus is verontreinigd tot boven de interventiewaarde.

Uitzondering hierop is:

- als sprake is van alleen tijdelijk uitnemen van grond of
- als sprake is van een spoedreparatie aan de vitale ondergrondse infrastructuur.

Toevalsvondst

Bij een situatie waar sprake blijkt te zijn van een bodemverontreiniging met onaanvaardbare risico's voor de gezondheid die nog niet bekend is (ontstaan voor 1987) spreek men van een toevalsvondst. De veroorzaker is meestal niet bekend. In beginsel moeten beheermaatregelen worden genomen om directe contactmogelijkheden te voorkomen en risico's te verwijderen (tenzij er een specifieke noodzaak is tot saneren). De eigenaar is verantwoordelijk. Indien de eigenaar geen maatregelen neemt, kan bevoegd gezag (gemeente) ingrijpen en kan zij de eventuele kosten verhalen/afdwingen. Het betreft geen saneringsplicht maar het nemen van (tijdelijke) maatregelen die contact met de verontreiniging voorkomen en risico's wegnemen.

Zorgplicht bodemverontreiniging

Zorgplicht onder overgangsrecht van de Wbb naar de Omgevingswet

Er geldt overgangsrecht voor 'nieuwe' verontreinigingen of aantastingen van de bodem die vóór inwerkingtreding van de Omgevingswet op 1 januari 2024 zijn veroorzaakt. Dat wil zeggen dat artikel 13 Wbb op die verontreinigingen of aantastingen (die op of na 1 januari 1987 zijn veroorzaakt) van toepassing blijft. Handhaving van de vóór inwerkingtreding van de Omgevingswet veroorzaakte 'nieuwe' verontreinigingen of aantastingen van de bodem valt dus onder het oude recht.

Zorgplicht onder de Omgevingswet: ongewoon voorval en specifieke zorgplicht

De zorgplicht geldt voor nieuwe bodemverontreinigingen of aantastingen die na inwerkingtreding van de Omgevingswet op 1 januari 2024 zijn ontstaan. Nieuwe verontreinigingen of aantastingen van de bodem moeten zoveel als mogelijk worden voorkomen of beperkt. Een ongewoon voorval dat verontreiniging of aantasting van de bodem tot gevolg heeft, valt onder het begrip ongewoon voorval uit de Omgevingswet. De specifieke zorgplicht uit art. 2.11 van het Besluit activiteiten leefomgeving (Bal) is van toepassing als de bodemverontreiniging of aantasting ontstaat (of dreigt te ontstaan) bij een milieubelastende activiteit.