

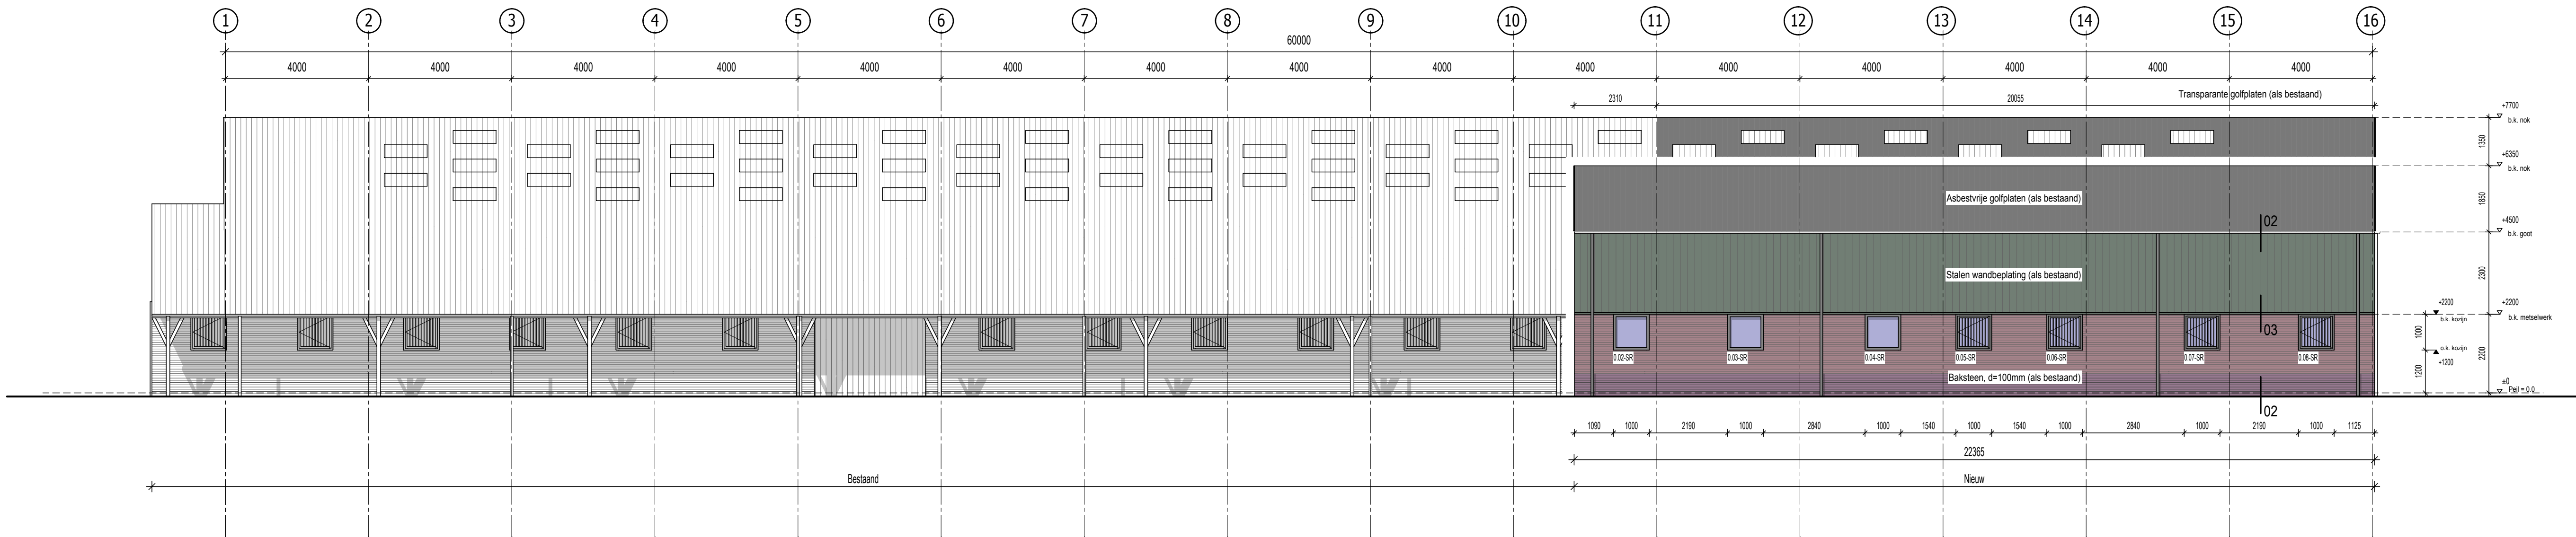


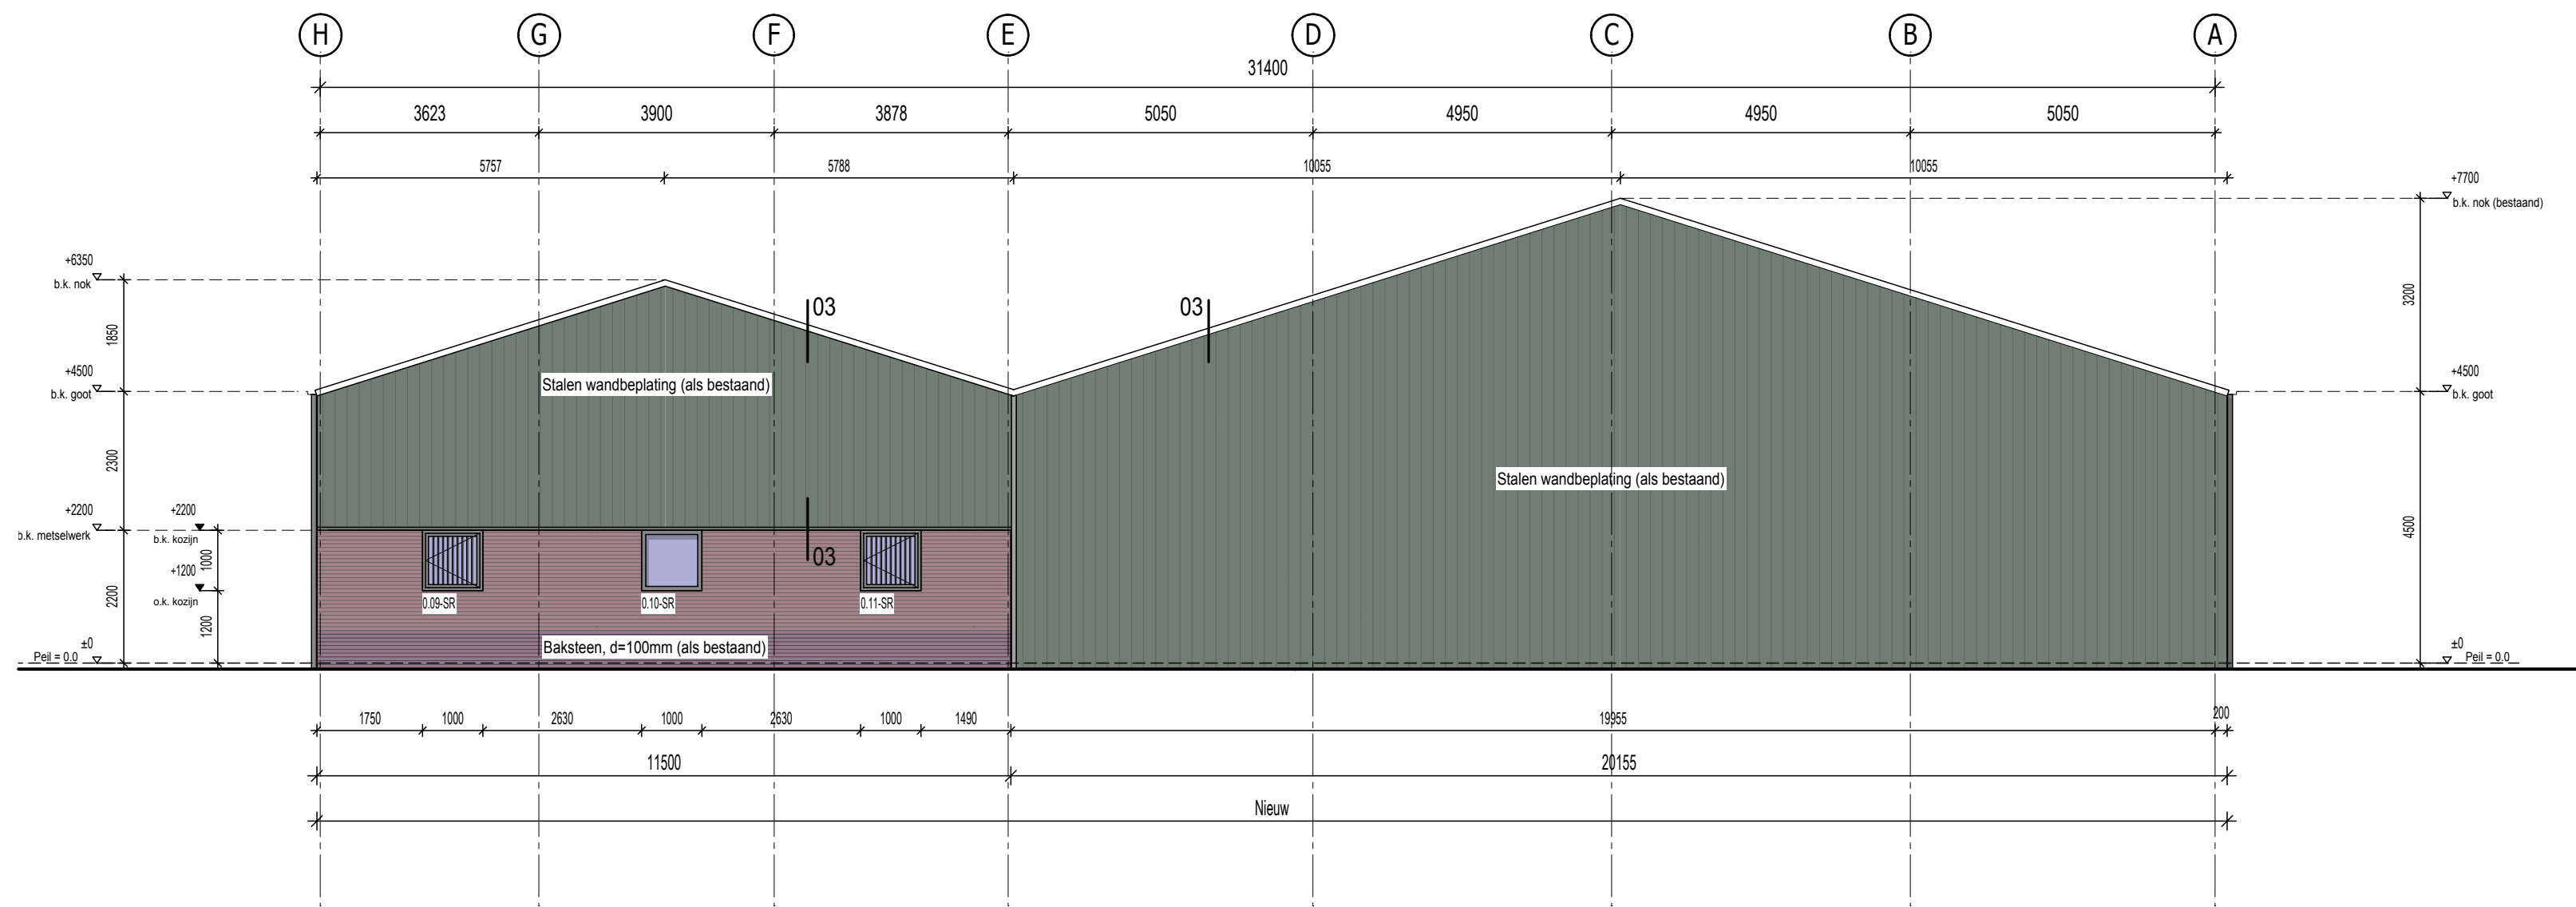

Kleuren- en Materialenstaat


Onderdeel	Materiaal	Kleur
Gevelmetselwerk	Baksteen	Bruin
Gevelmetselwerk accent	Baksteen	Rood
Buikenkozijnen	Staal	Natuur
Ramen	Staal	Natuur
Deuren	Hout	Groen
Boeidelen	Staal	Beige
Hemelwaterafvoer	PVC	Natuur
Goten	Aluminium	Natuur
Dakbedekking hellend dak	Asbestvrije golfplaten	Antraciet
Gevelbekleding	Staal	Donker groen
Schuifdeur	Hout	Groen
Overheaddeur	N.I.b.	Beige

Voorgevel

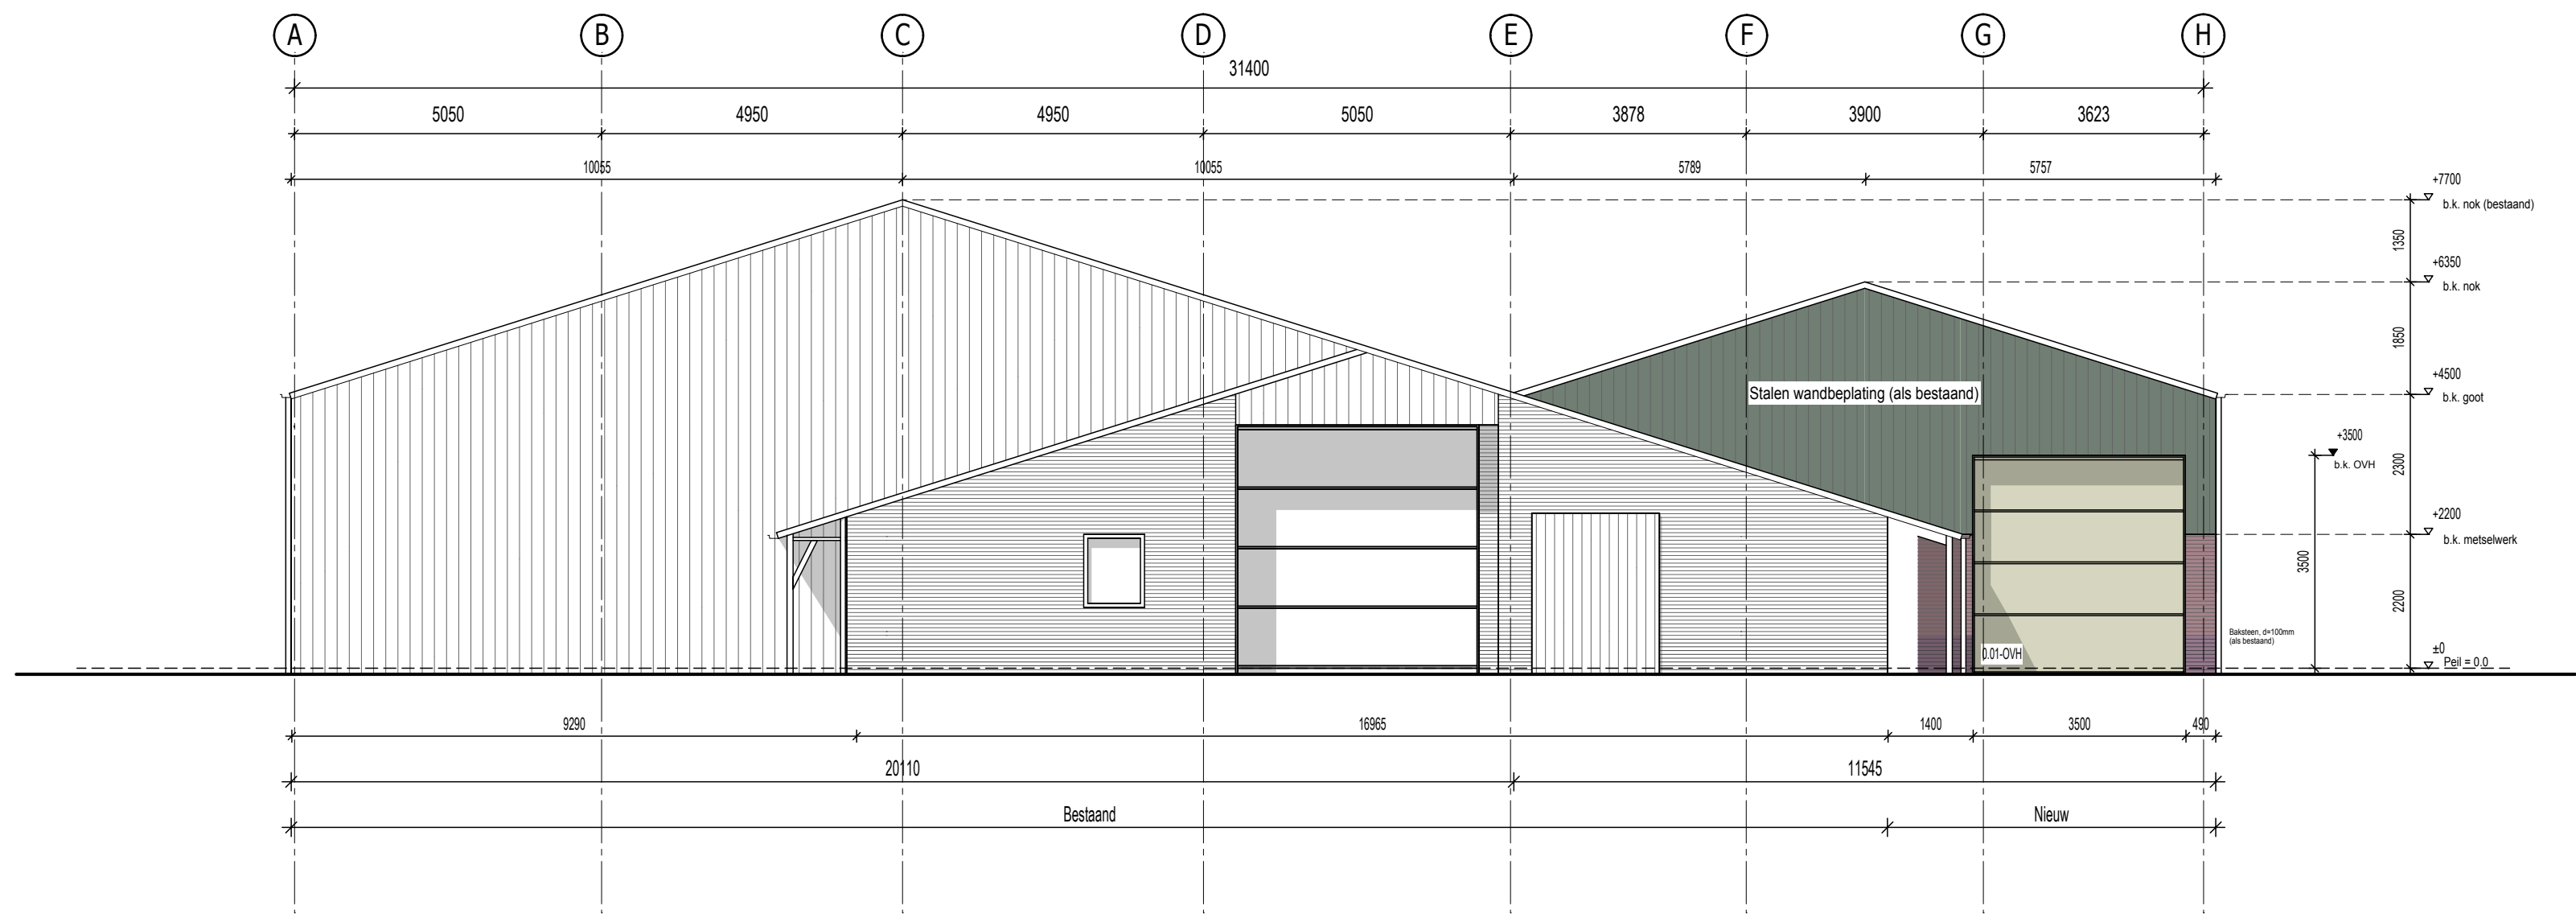

Linkergevel


Rechtergevel

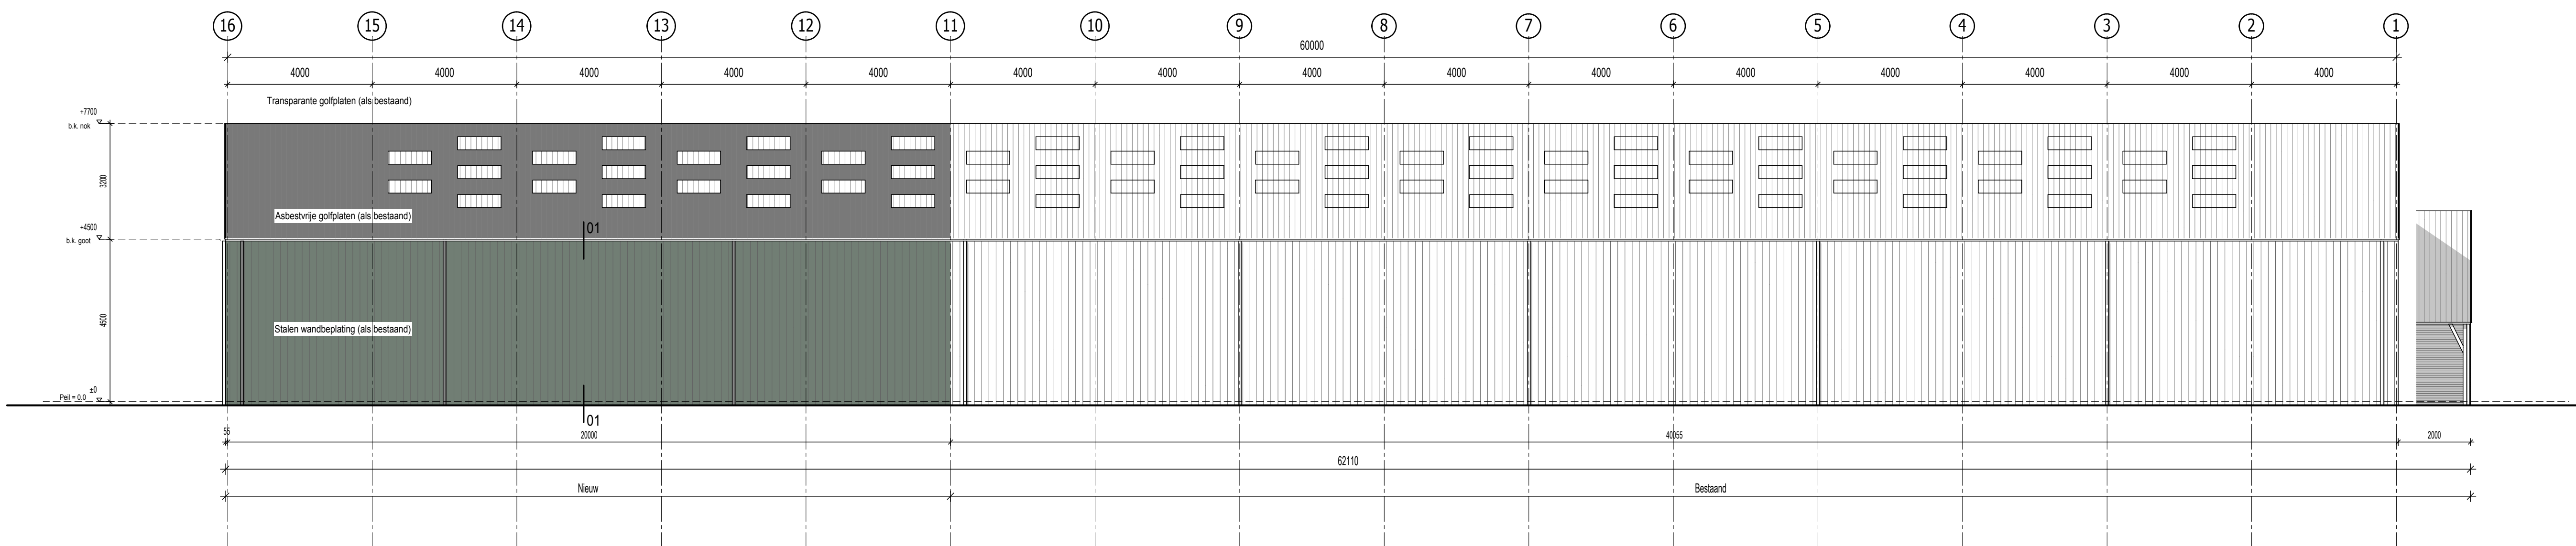

Achtergevel



f				
e				
d				
c				
b				
a				
	31-5-2016	MGe	VD	
Ind.	Datum	Get.	Gez.	Wijziging
Status		OMGEVINGSVERG.AANVRAAG		Algtftedatum 31-5-2016
Werk	Varsseveld Giezenveld 4 Uitbreiding Rijstal			Schaal 1:100
Opdrachtgever	Dhr. T. Timmermans Giezenveld 4 7051 GE Varsseveld			Projectnummer TD0693
Bouwplaats	Giezenveld Varsseveld Giezenveld 4 7051 GE Varsseveld			Blad Index B 30
Onderdeel	Gevels			
 Ten Brinke Bouw B.V. Havenstraat 15 Postbus 52 7000 AB Doetinchem Tel. +31(0)314-371900 Fax. +31(0)314-371937 E-mail tenbrinkebouw@tenbrinke.com Internet www.tenbrinkebouw.nl				

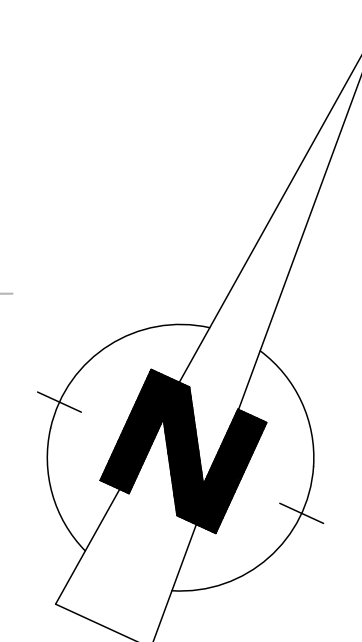



Status		Afgiftedatum
		26-01-17

Onderdeel	Situatie rijbak
-----------	------------------------



Ten Brinke
Bouw


Ten Brinke Bouw B.V.
Havenstraat 15
Postbus 52
7000 AB Doetinchem
Tel. +31(0)314-371900
Fax. +31(0)314-371937
E-mail tenbrinkebouw@tenbrinke.com
Internet www.tenbrinkebouw.nl

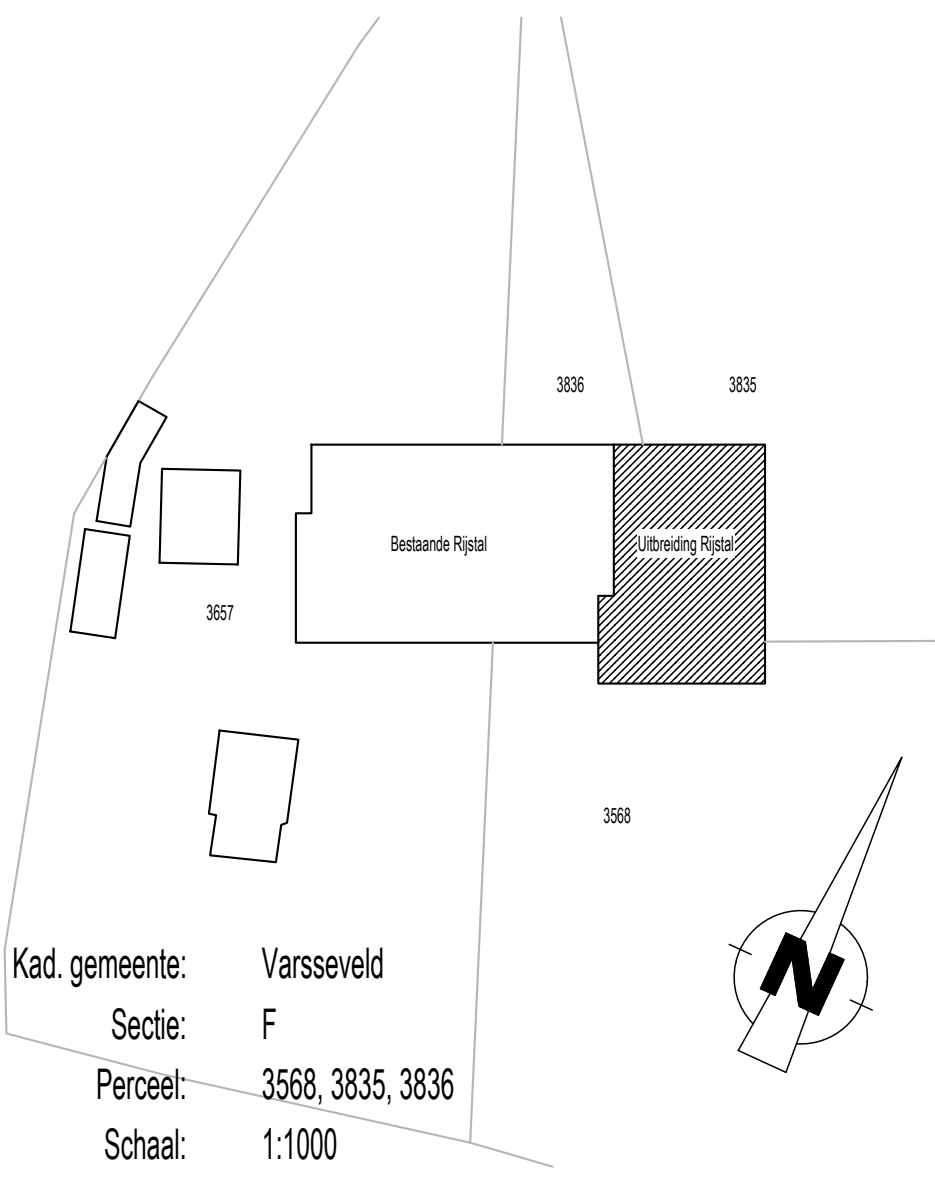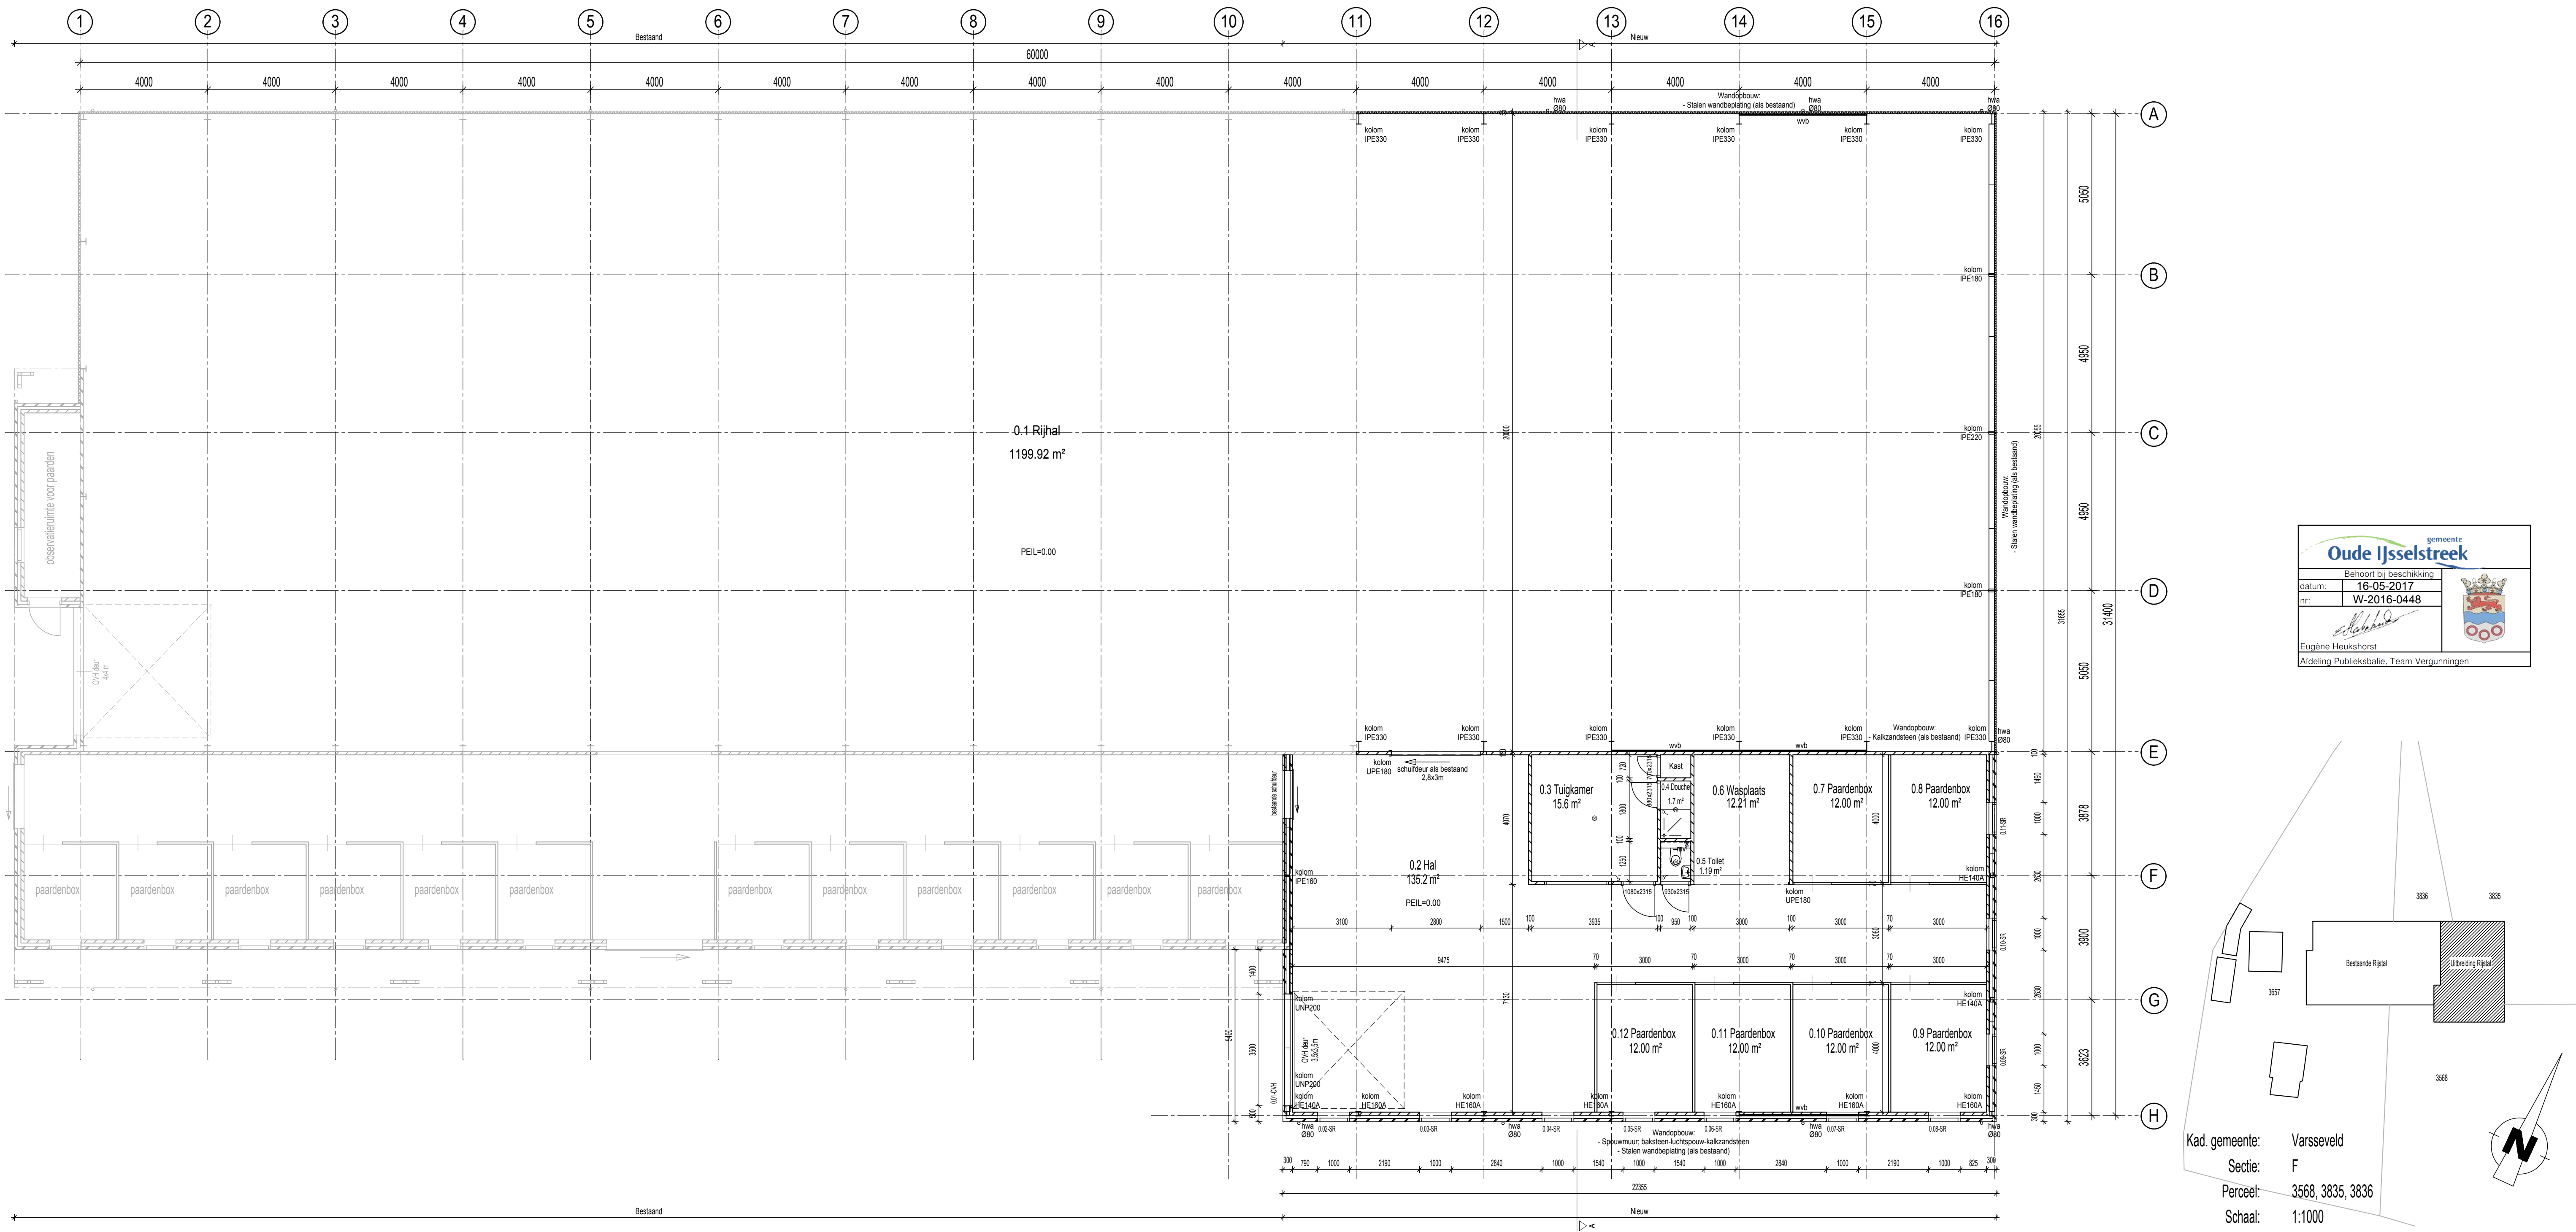

Plattegrond begane grond

Renvooi Opgaand Werk

	stalen damwand
	kalkzandsteen
	baksteen metselwerk

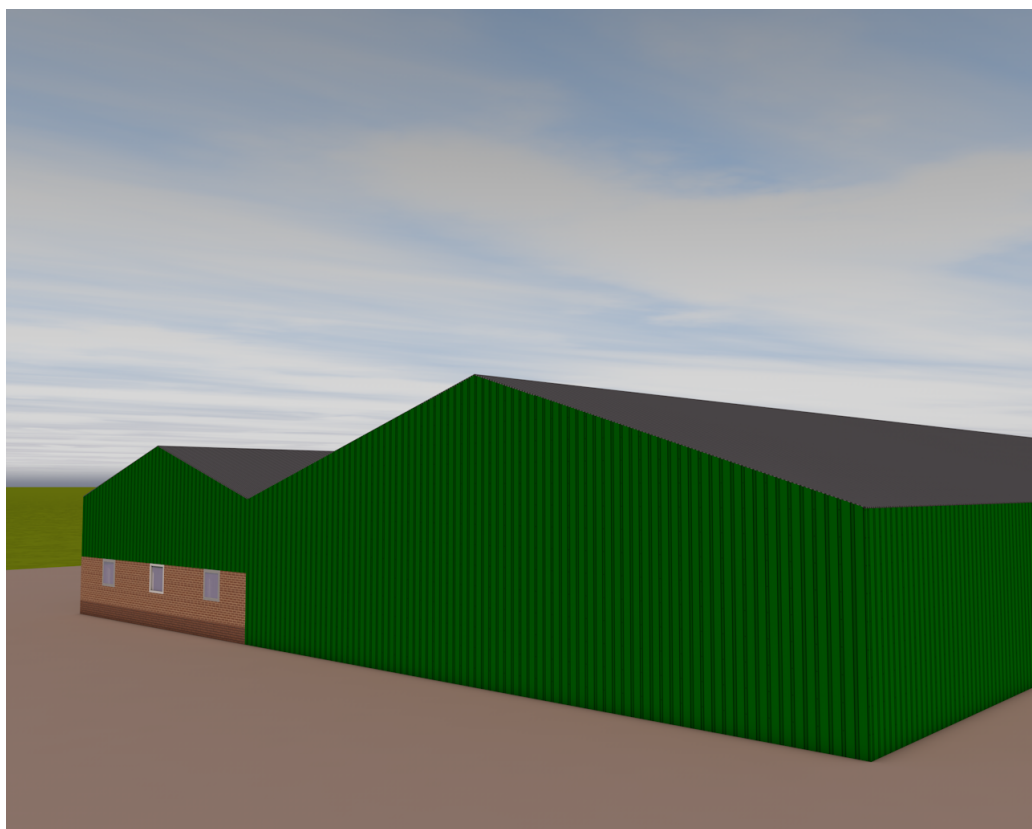

g					
f					
e					
d					
c					
b					
a					
	31-5-2016	MGe	VD		
Ind.	Datum	Get	Gez.	Wijziging	
Status		OMGEVINGSVERG.AANVRAAG			Afgiftedatum 31-5-2016
Werk	Varsseveld Giezenveld 4 Uitbreiding Rijstal				
Opdrachtgever	Dhr. T. Timmermans Giezenveld 4 7051 GE Varsseveld				Schaal 1:100
Bouwplaats	Giezenveld Varsseveld Giezenveld 4 7051 GE Varsseveld				Projektnummer TD0693
					Blad B
Onderdeel	Plattegrond begane grond				
 Ten Brinke Bouw Ten Brinke Bouw B.V. Havenstraat 15 Postbus 52 7000 AB Doetinchem Tel. +31(0)314-371900 Fax. +31(0)314-371937 E-mail tenbrinkebouw@tenbrinke.com Internet www.tenbrinkebouw.nl					