

nieuw aan te planten bomen (eik)

vijver voor afvoer hemelwater

nieuw aan te planten meidoornhagen

wildmengsel

bestaande bomen

Beuningstraat



VANWESTREENEN

PROJECT:	SCHAAL:	1:500
Bouw van een woning met bijgebouw	GETEKEND:	AV
OPDRACHTGEVER:	FORMAAT:	A3
familie van Hal	DATUM:	12/06/2018
Vlasakker 17	WIJZIGING:	13/08/2018
7078 BD MEGCHELEN		
LOCATIE: Beuningstraat 9 & ongenummerd te Megchelen		
ONDERDEEL:	PROJECTNUMMER:	
Inrichtingsplan	RO-HAL1	
	Blad 2 van 2	

Van Westreenen Adviseurs
Antonie Fokkerstraat 1a
3722 MP Baarveld
T: (0342) 47 42 55
F: (0342) 47 42 81
E: info@vanwestreenen.nl
Vanseveldseweg 65d
7131 JA Lichtenvoorde
T: (0544) 37 97 37
F: (0544) 37 83 64
E: info@vanwestreenen.nl





Voorgevel


Linkerzijgevel

Achtergevel




Rechterzijgevel

Behoort bij beschikking	
datum:	08-11-2018
nr:	W-2018-0532
Dennis Ankersmid	
Afdeling Publieksbalie, Team Vergunningen	

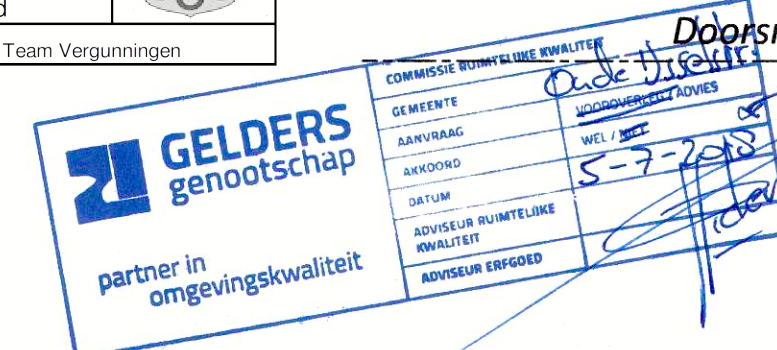


Legenda


- gevels metselwerk kleur rood/geel
- voeg terrasraam kleur antraciet
- voeg metselwerk gevel kleur grijs
- kozijnen hout kleur wit
- dubbeledeur kleur donkergrijs
- windveren/dekstukken: rec-Cedar kleur wit
- dakbedekking dakpannen, kleur blauw gesmoord.

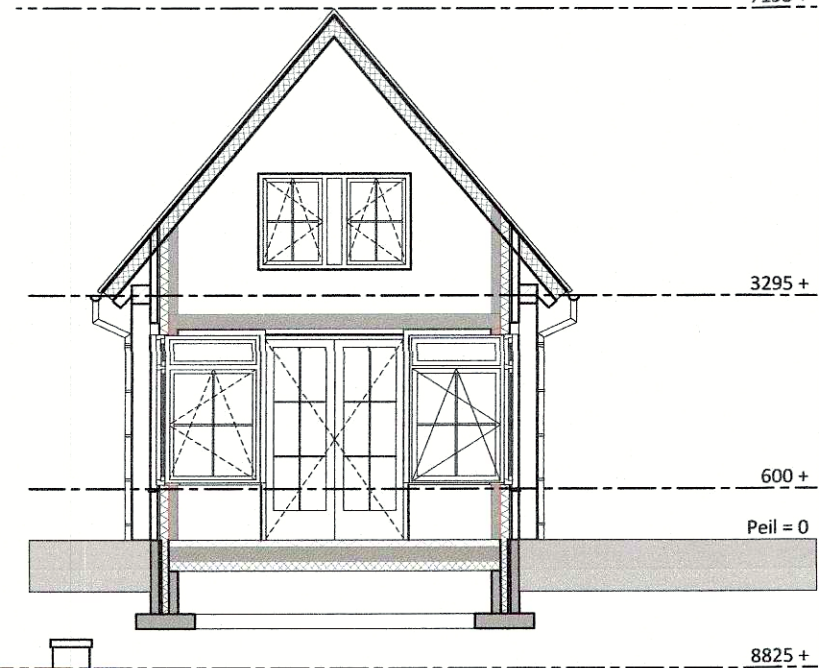


Doorsnede A-A

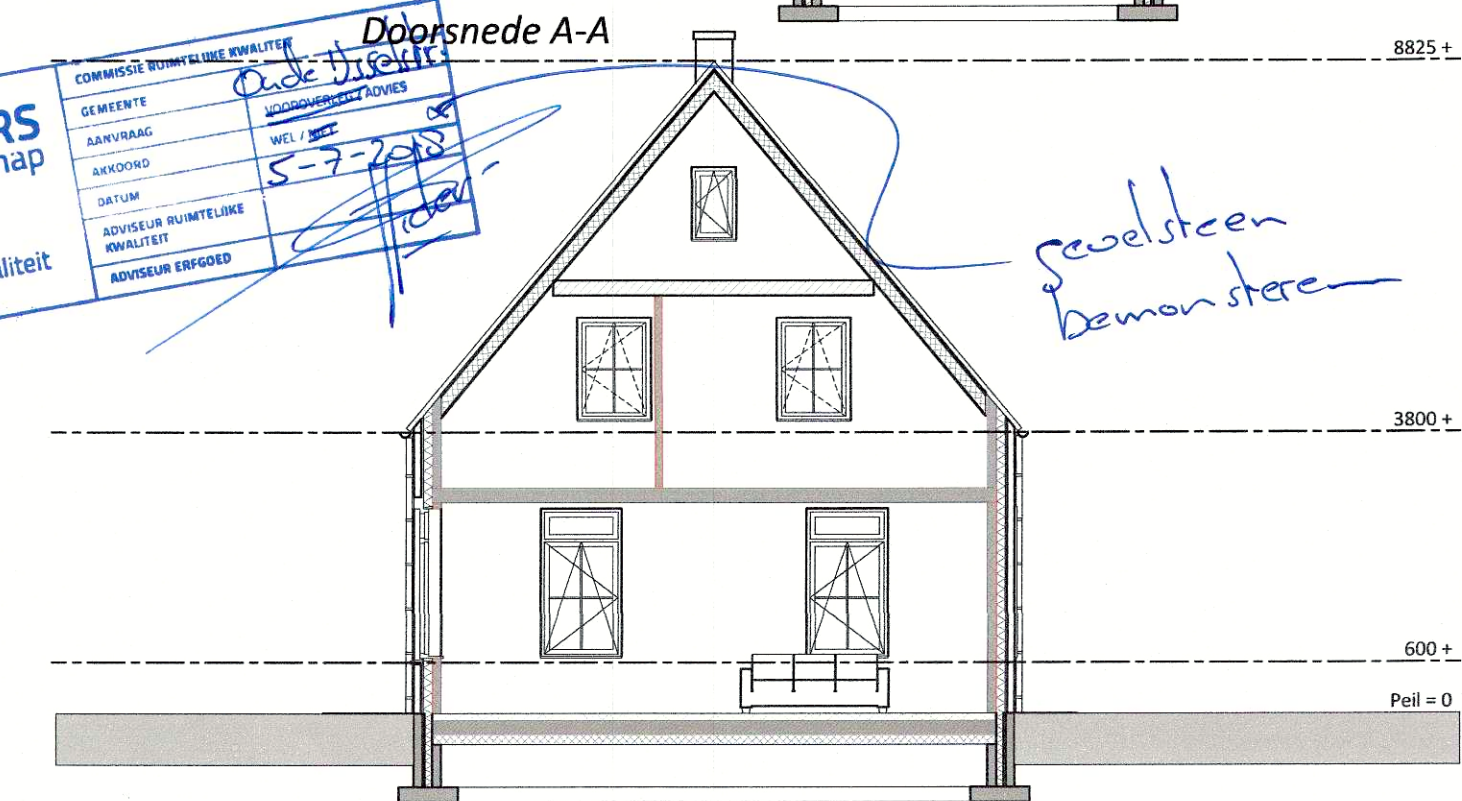

Doorsnede B-B

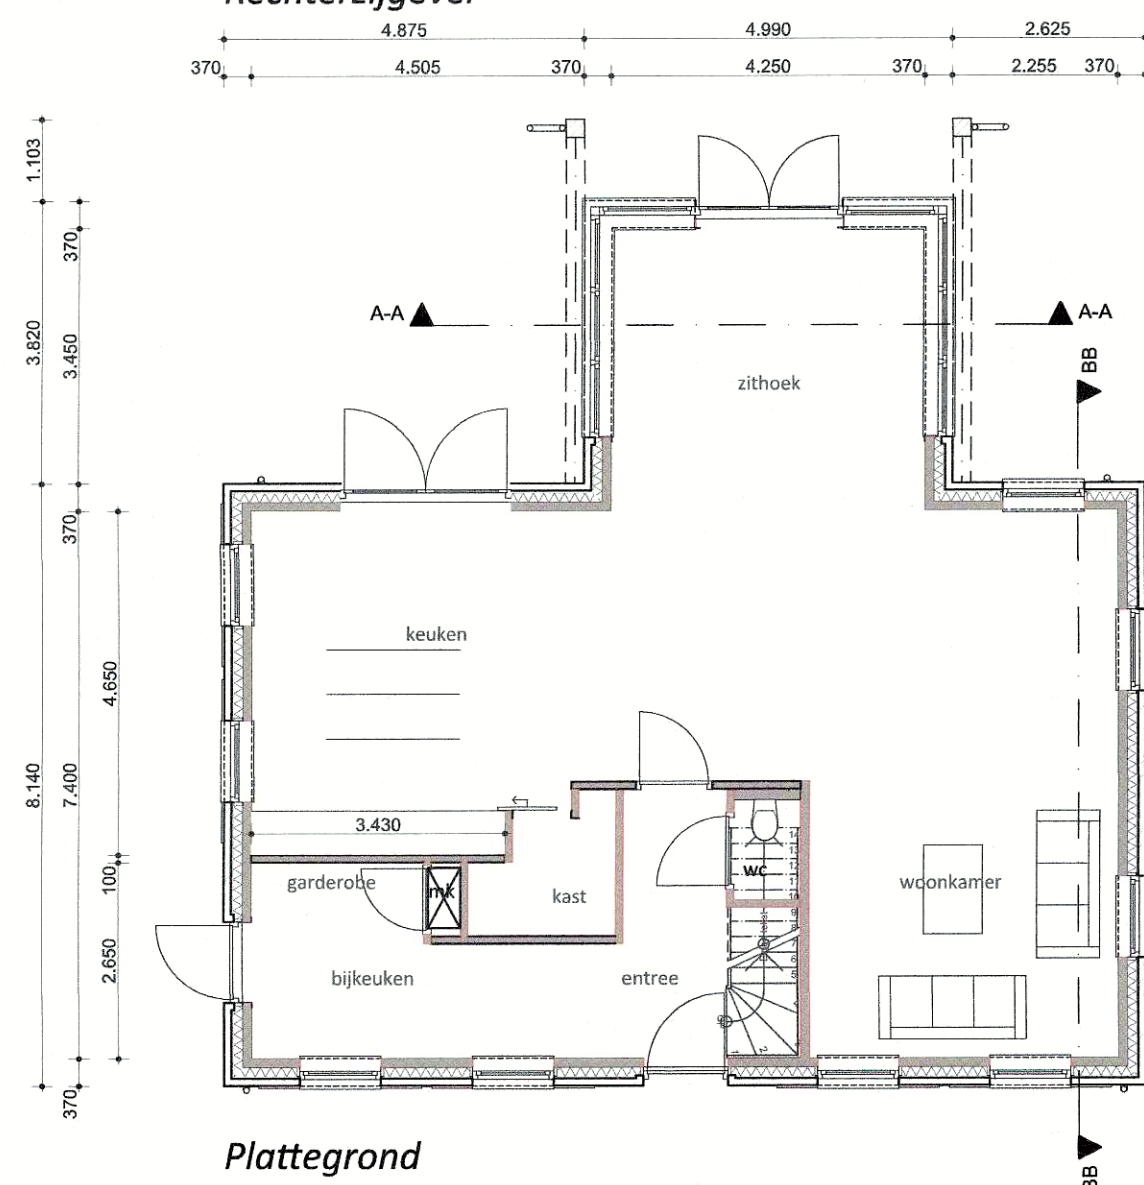


Plattegrond

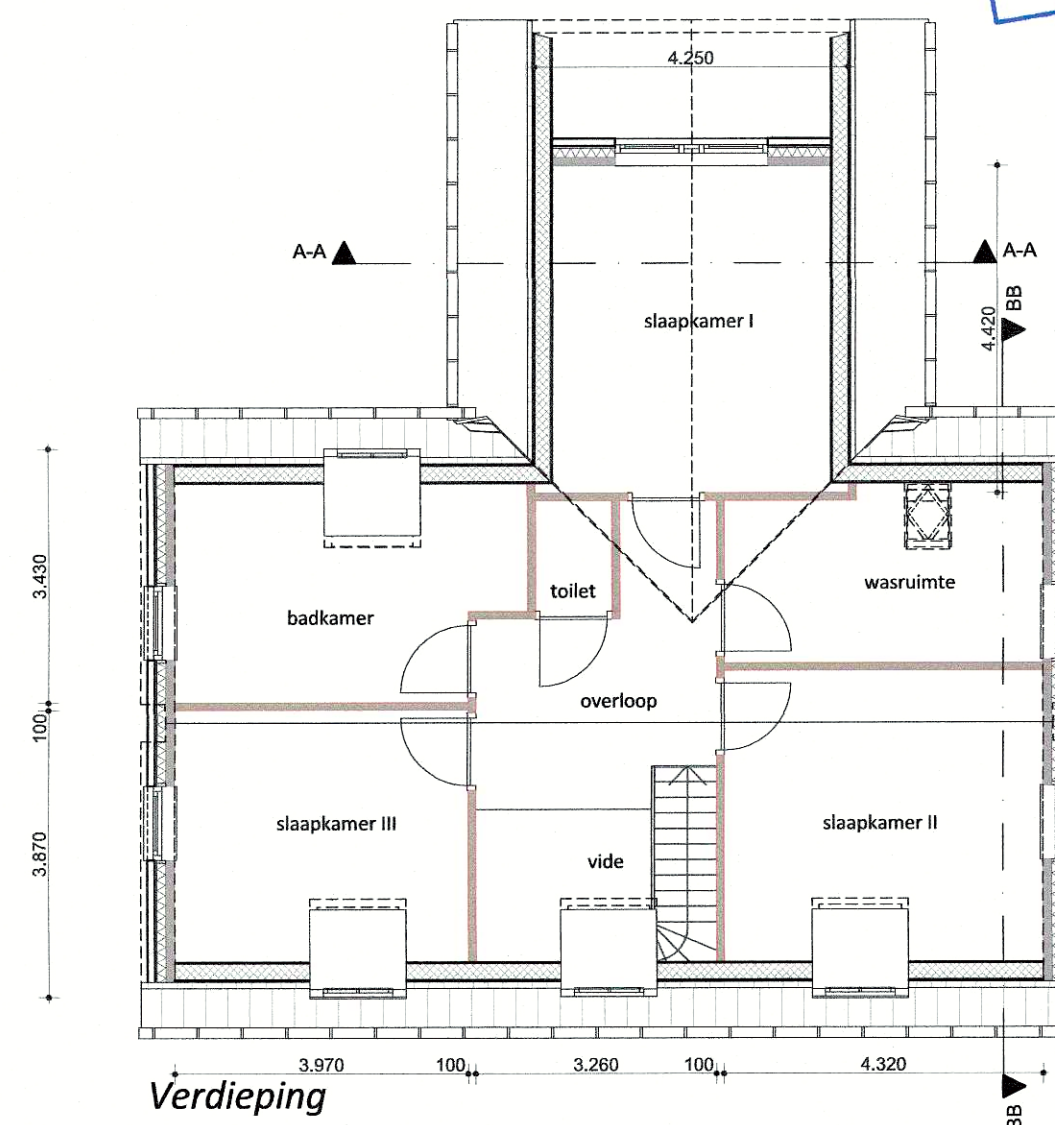

Verdieping

Van Westreenen Adviseurs
 Anthonie Folkersstraat 1a
 3772 LP Barneveld
 T: (0342) 47 42 55
 F: (0342) 47 42 81
 E: info@vanwestreenen.nl
 Varsseveldseweg 65d
 7131 JA Lichtenvoorde
 T: (0544) 37 97 37
 F: (0544) 37 83 64
 E: info@vanwestreenen.nl


PROJECT:	Nieuwbouw woonhuis
OPDRACHTGEVER:	Dhr. Van Hal Vlasakkerweg 17 7078 BD Megchelen
LOCATIE:	Beuningstraat 9 te Megchelen
ONDERDEEL:	Bestektekening maten voor de uitvoering in het werk controleren
SCHAAL:	1: 100
GETEKEND:	SK
FORMAAT:	A2
DATUM:	03/05/2018
WIJZIGING:	-
PROJECTNUMMER: 201804BO-HAL Blad 1 van 1	

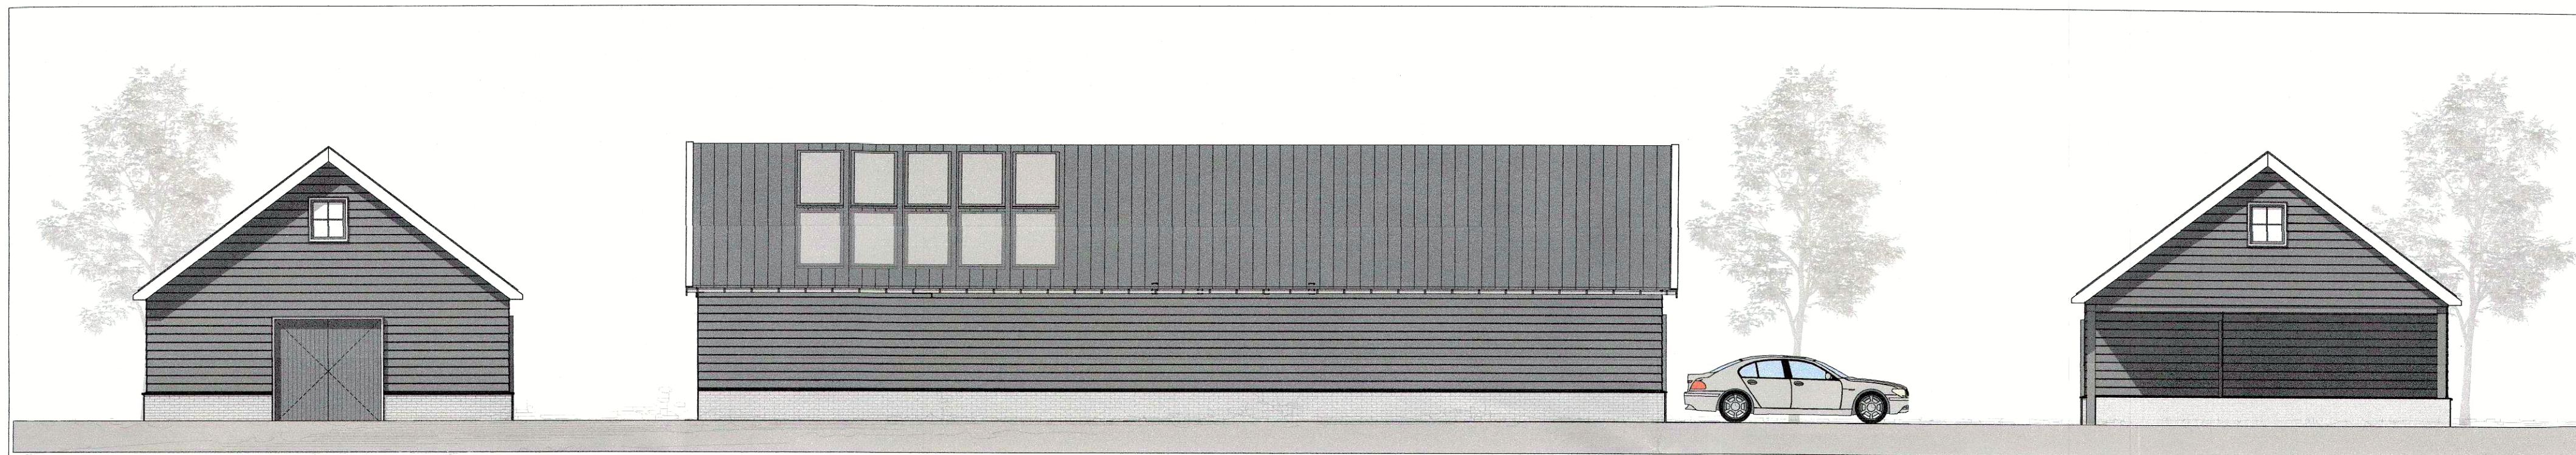

Voorgevel

Linkerzijgevel

Rechterzijgevel

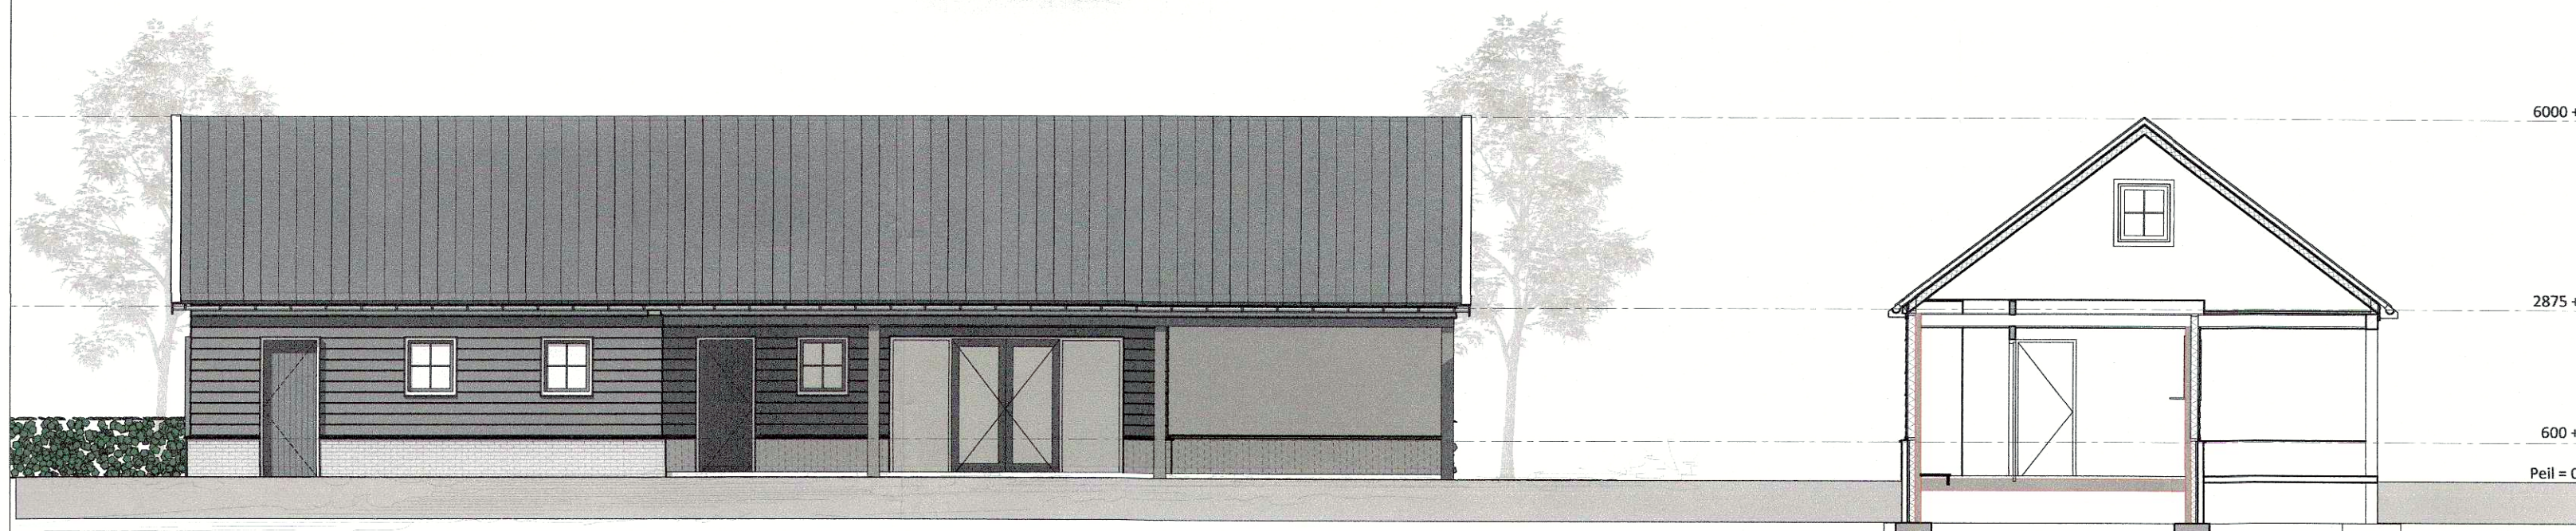


Rechterzijgevel

Doorsnede C1


Legenda

- gevels metselwerk kleur rood/geel
- gevelbekleding potdekselplanken kleur antraciet
- voeg terrasraam kleur antraciet
- voeg metselwerk gevel kleur grijs
- kozijnen hout kleur wit
- dubbeledeur kleur donkergrijs
- windveren/dekstukken: rec-Cedar kleur wit
- dakbedekking dakpannen, kleur blauw gesmoord.

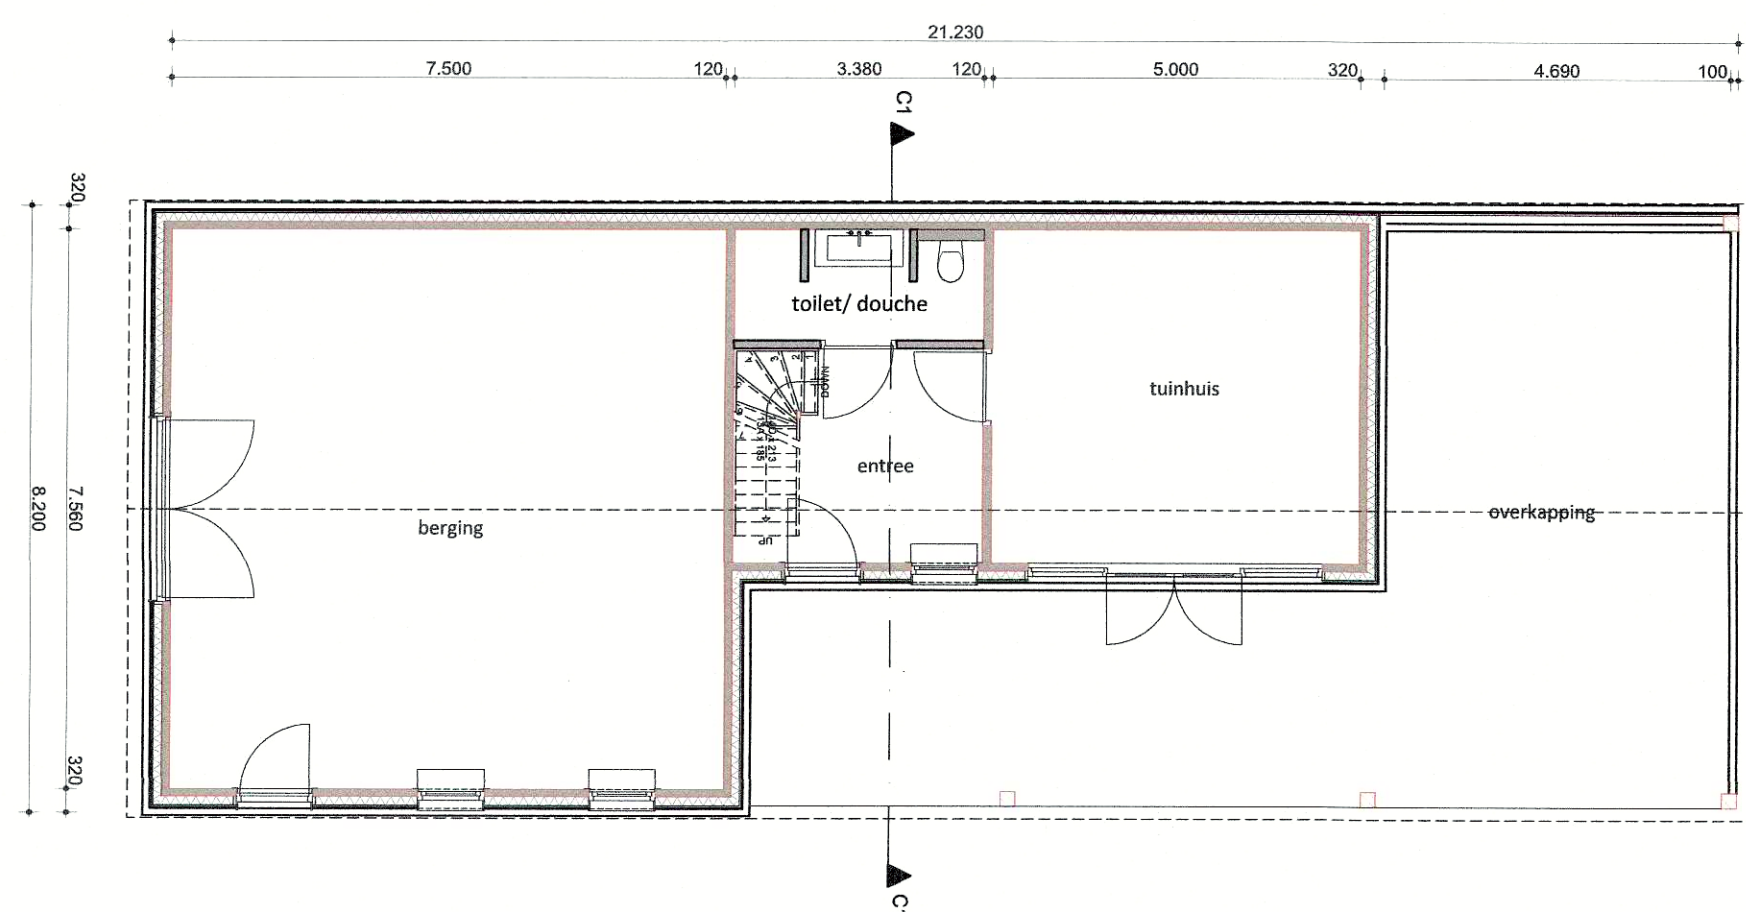

Plattegrond

Behoort bij beschikking		
datum:	08-11-2018	
nr:	W-2018-0532	
 Dennis Ankersmid		
Afdeling Publieksbalie, Team Vergunningen		

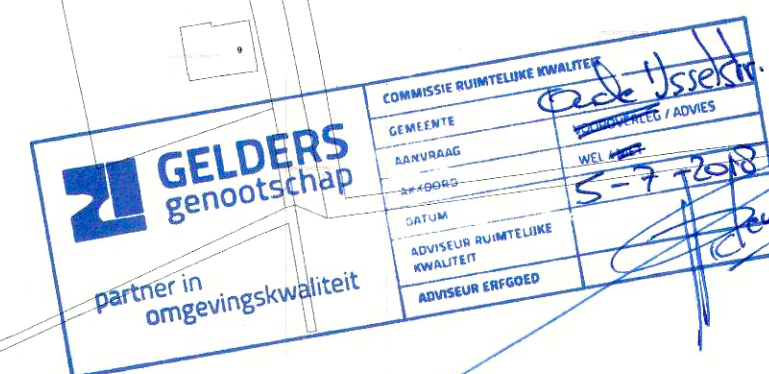

VanWestreenen

PROJECT:
Nieuwbouw woonhuis

OPDRACHTGEVER:

Dhr. Van Hal
Vlasakkerweg 17
7078 BD Megchelen

LOCATIE: Beuningstraat 9 te Megchelen

ONDERDEEL:

Bestektekening
maten voor de uitvoering in het werk controleren

SCHAAL: 1: 100

GETEKEND: SK

FORMAAT: A2

DATUM: 03/05/2018

WIJZIGING: -

PROJECTNUMMER:

201804BO-HAL
Blad 1 van 1

Van Westreenen Adviseurs

Antonie Folkerstraat 1a
3772 MP Barneveld
T: (0342) 47 42 55
F: (0342) 47 42 81
E: info@vanwestreenen.nl

Varsseveldseweg 65d
7131 JA Lichtenvoorde
T: (0544) 37 97 37
F: (0544) 37 83 64
E: info@vanwestreenen.nl