




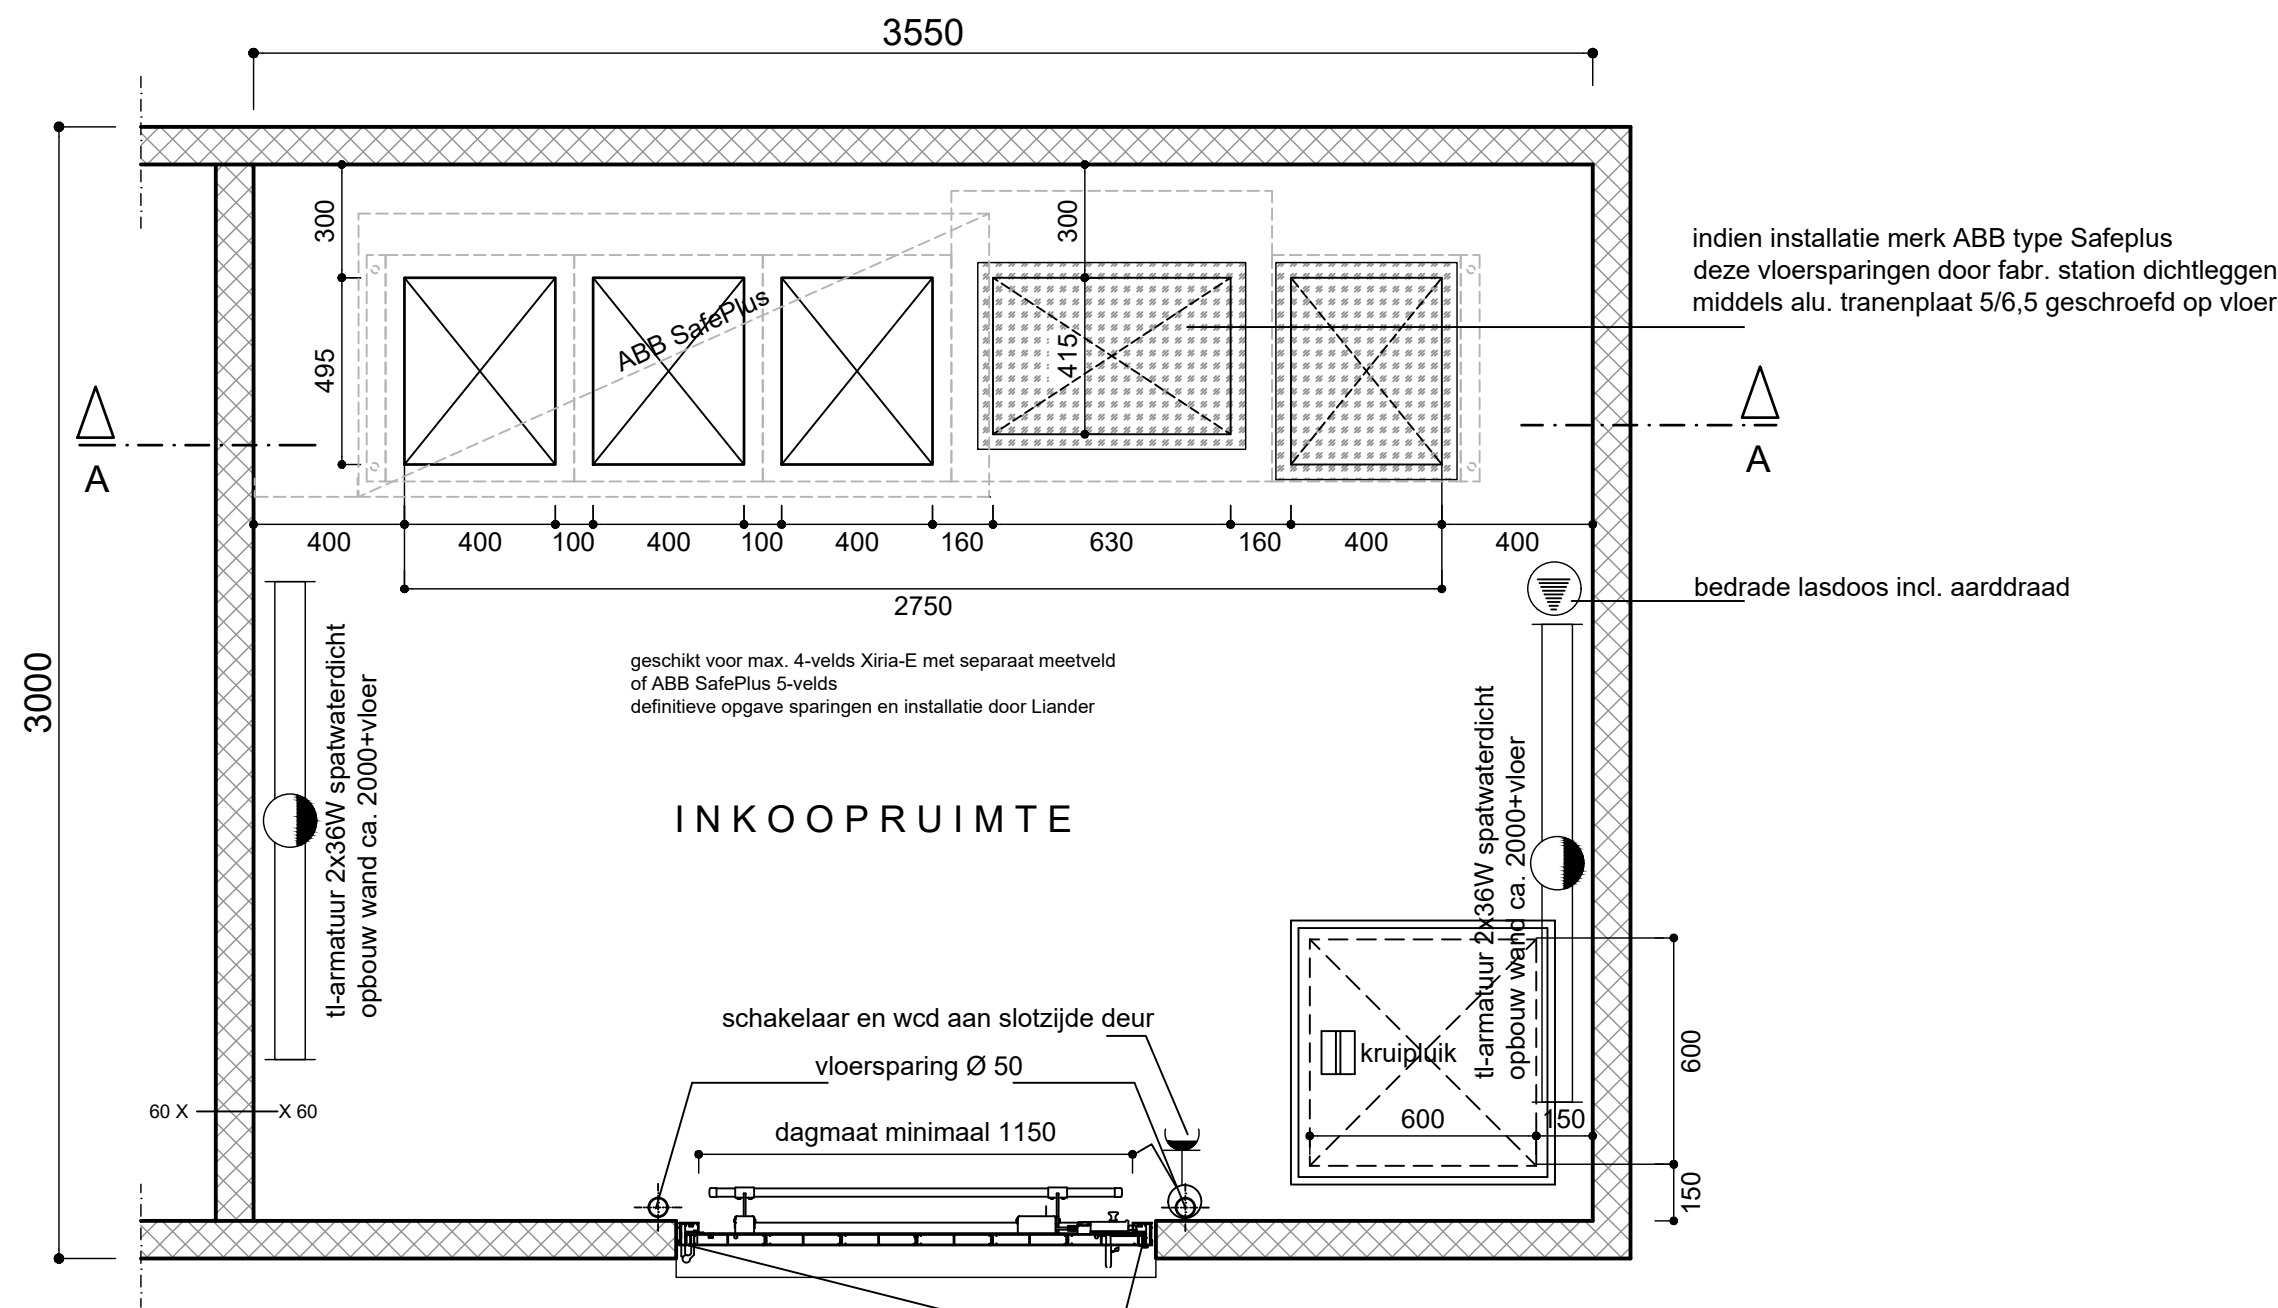


PLATTEGROND

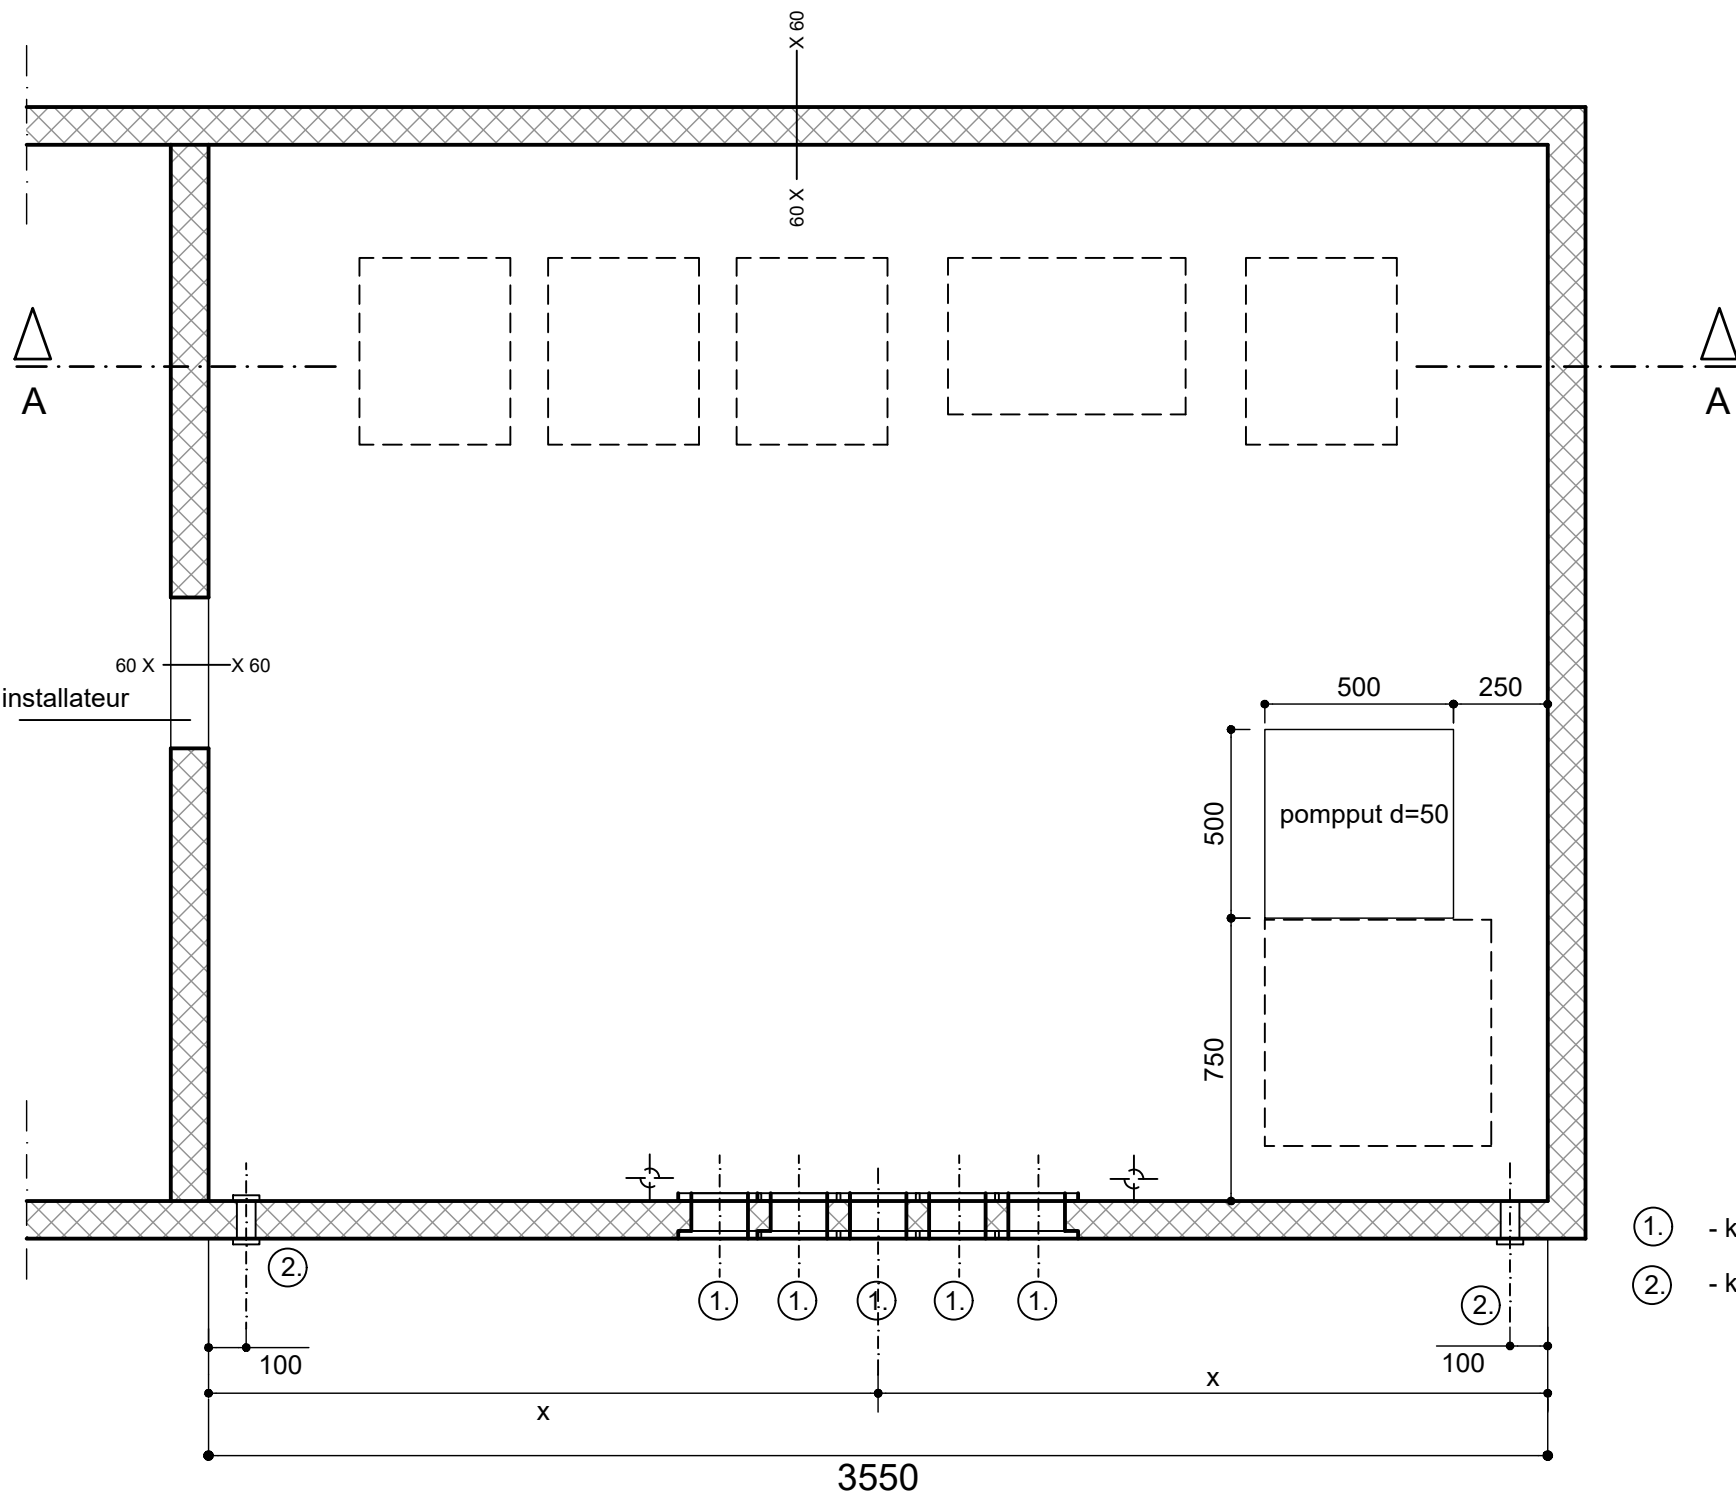

KELDER

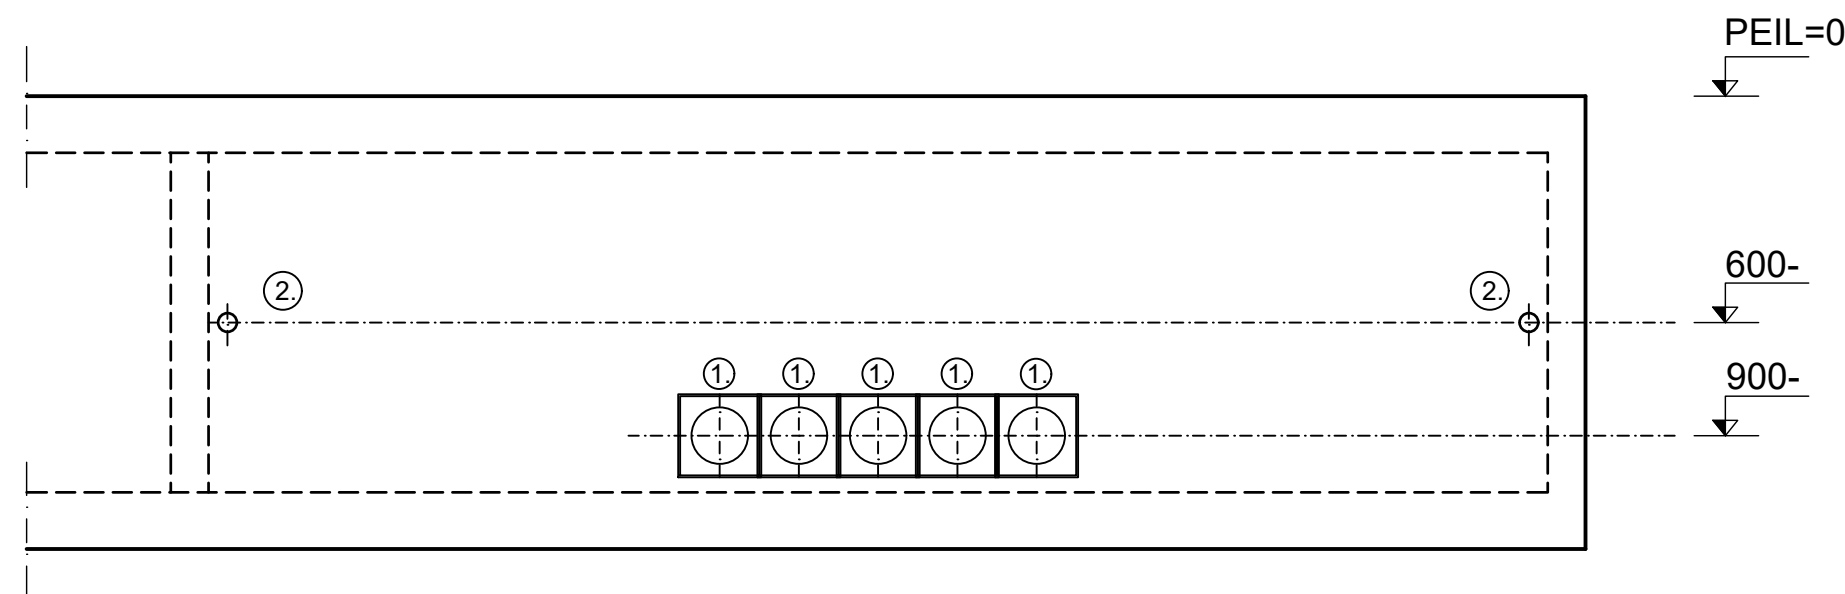

AANZICHT GEVELDOORVOEREN

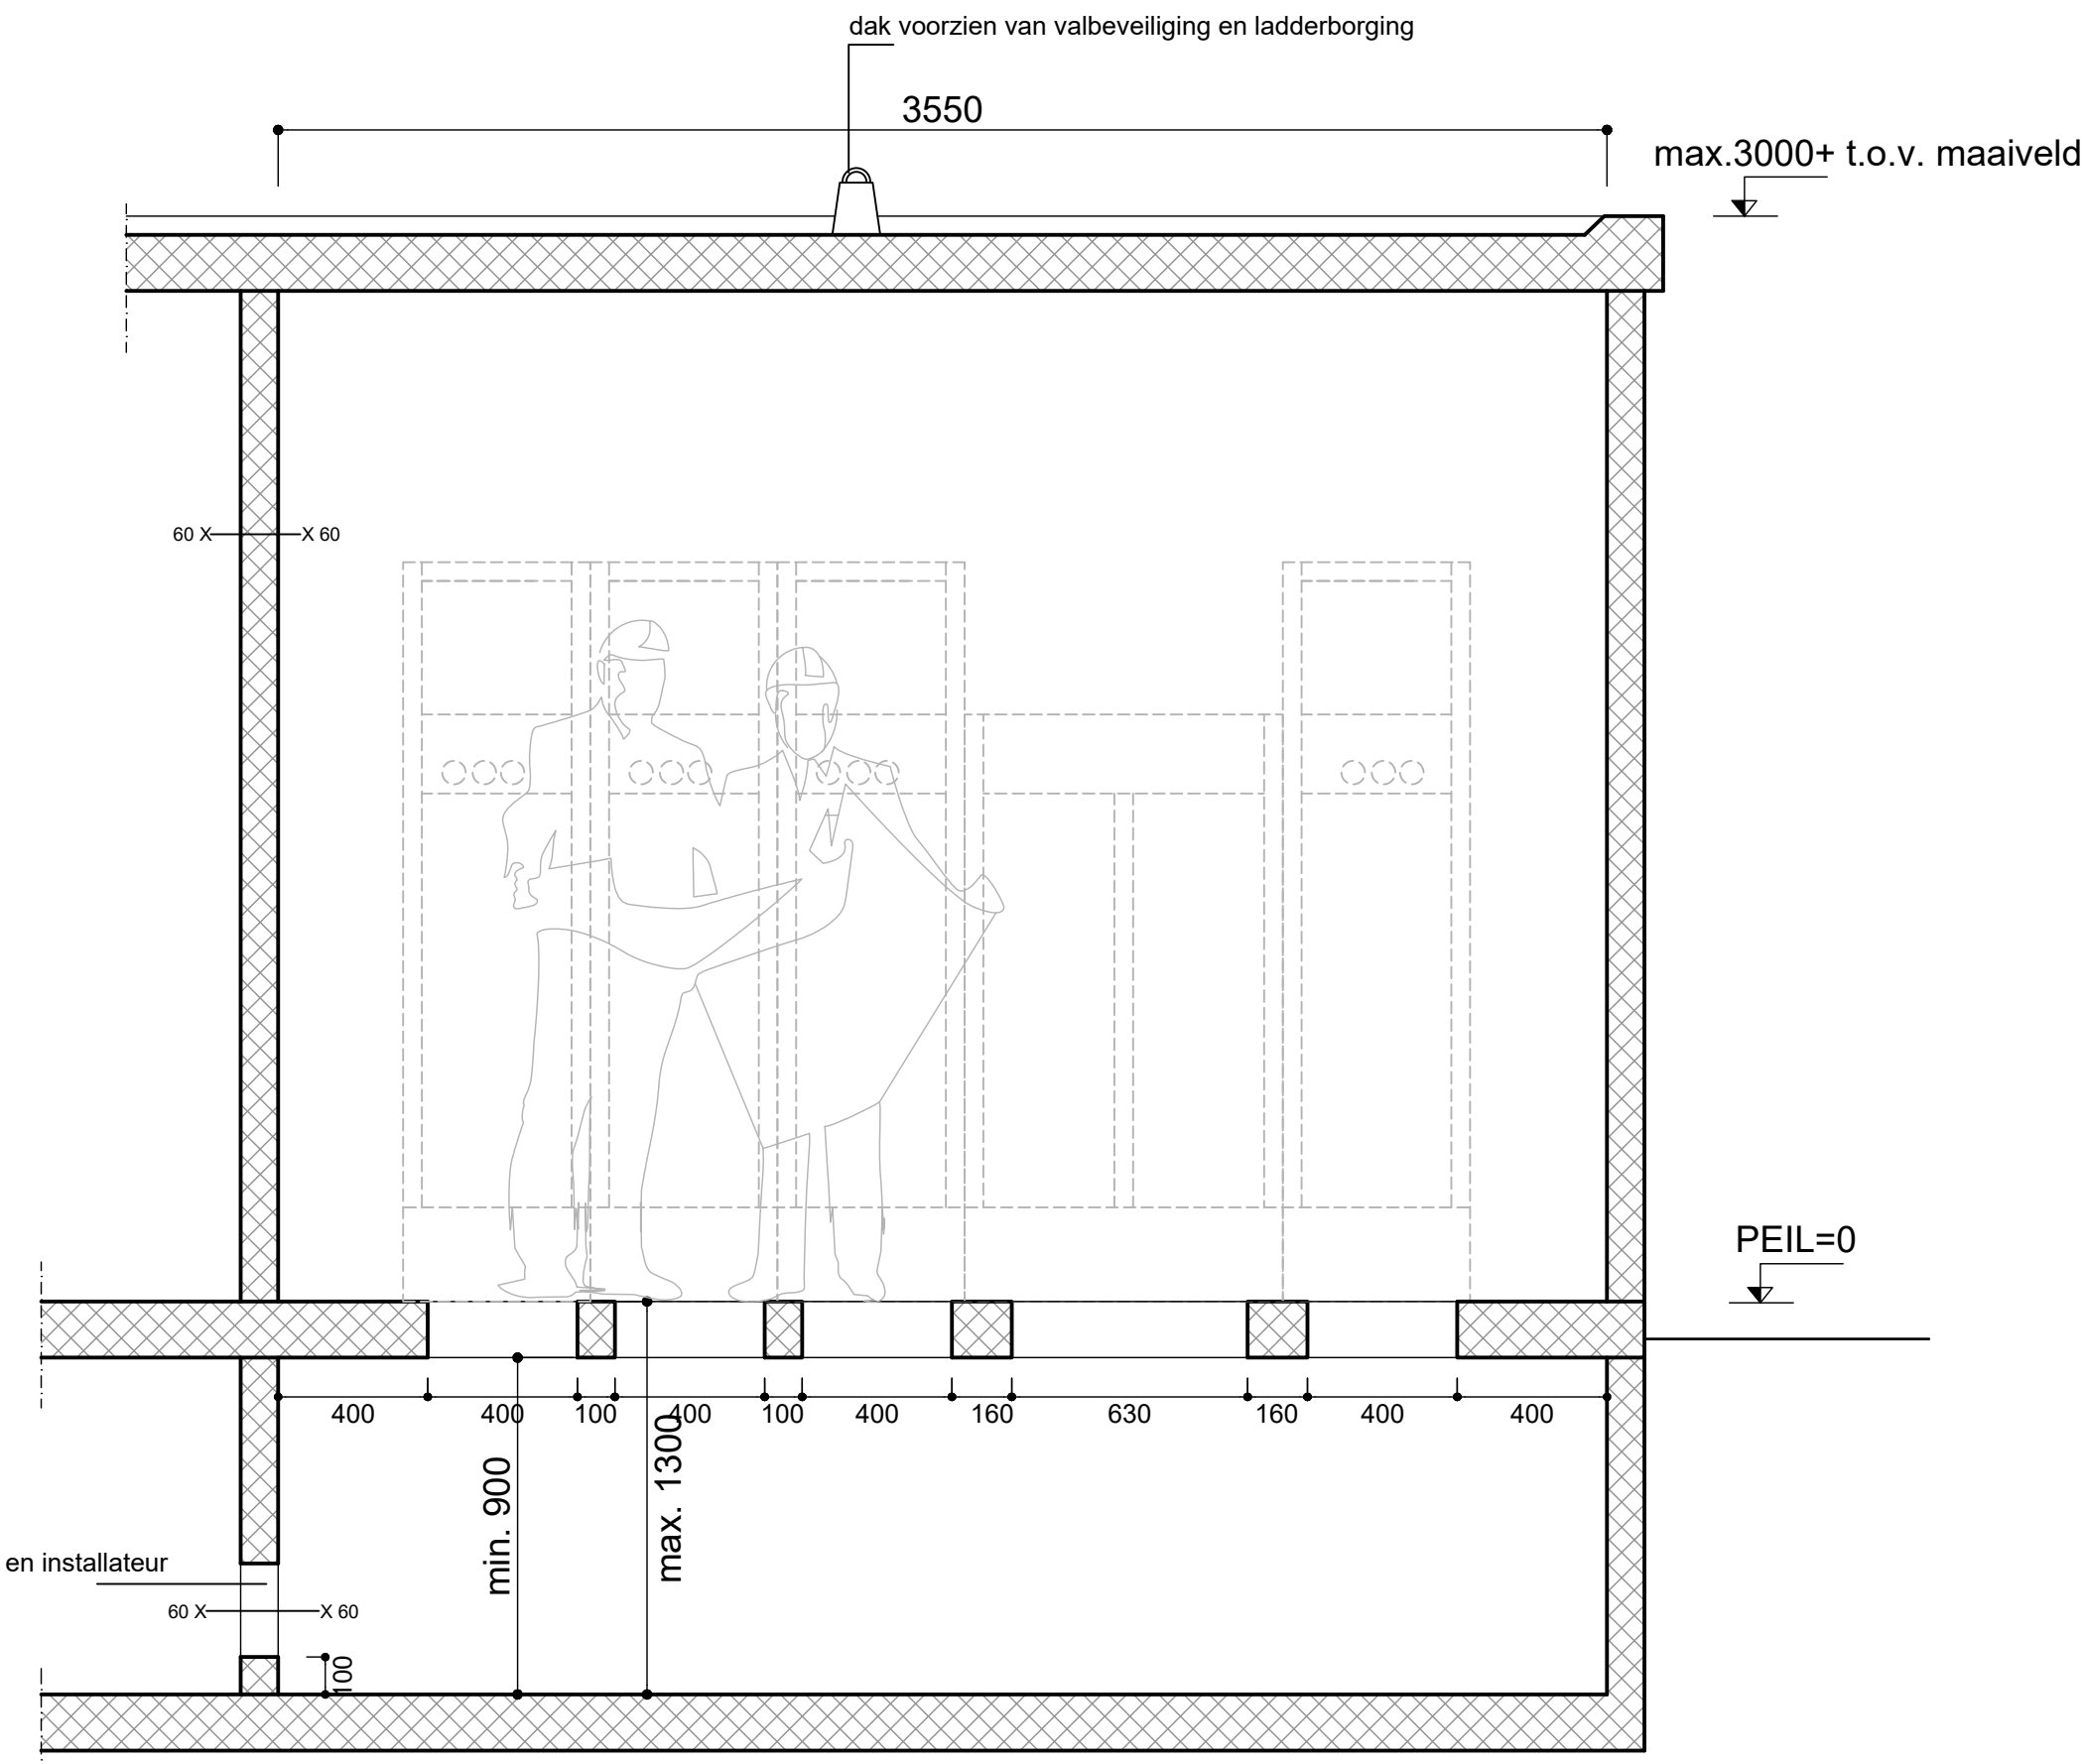

DOORSNEDE A-A

RENVOO

- tekening niet voor uitvoering!
- deze tekening maakt onderdeel uit van het bouwkundig Programma van Eisen Liander
- afwijkingen slechts na overleg met, en ter goedkeuring van Liander
- bouwkundige tekeningen ruimten Liander en productietekening gevelpui ter controle Liander

BELASTINGGEGEVENS VLOER	
Xiria-E	11 kN
ABB SafePlus	7,5 kN
algemeen	2 kN/m2

- al het in te storten staalwerk na de nodige bewerkingen thermisch verzinken volgens NEN-EN-ISO 1461 laagdikte minimaal 30 µm



VOORBEELDTTEKENING TER INDICATIE, UITVOERING VOLGENS NADERE OPGAVE LIANDER

prefab beton;
betreedbare inkoopruimte t.b.v. configuratie AC6
(trafovermogen vanaf 2000 kVA)
plattegrond en doorsneden







liander onderdeel van alliander	getekend j.huisman	A1
	datum 21-06-2018	
	gewijzigd A	
	gewijzigd B	
tek.nr. 19702		

Reproductie in zijn geheel of in delen is verboden zonder de voorafgaande schriftelijke toestemming van LC Energy

Revisies

Revisie	Datum	Revisie toelichting	Auteur	Gecontroleerd door
01 02	26.09.18 01.10.18	Eerste Versie Herzien	KH KH	IL IL

1. Deze tekening is ter oriëntatie, alle maten en indelingen zijn indicatief. Definitief ontwerp zal de aangegeven maten niet overschrijden.

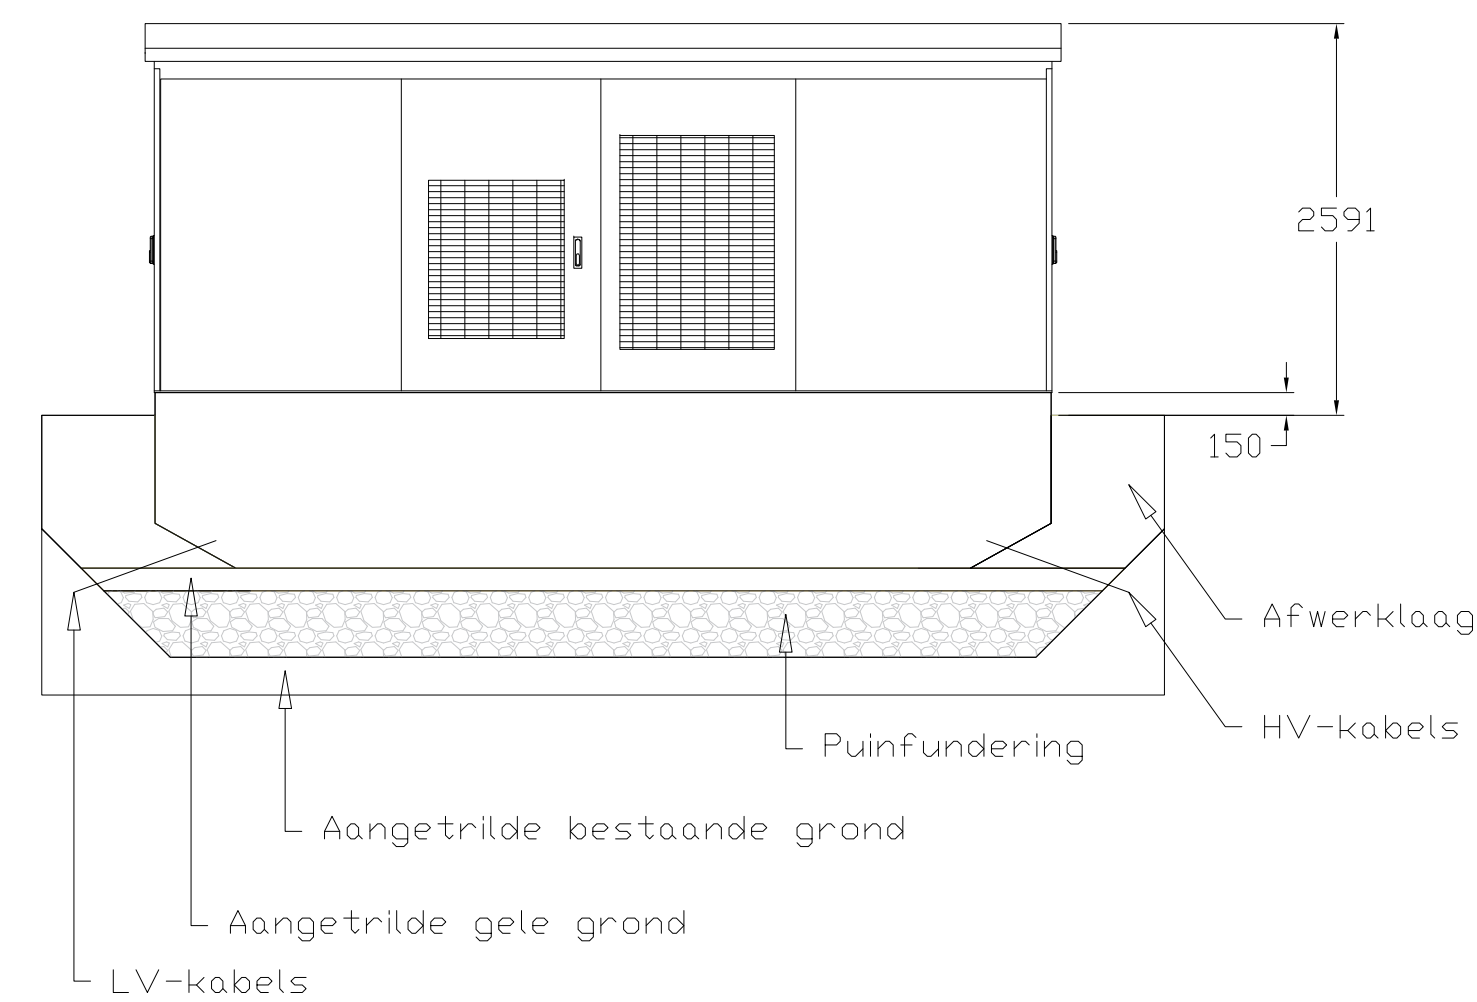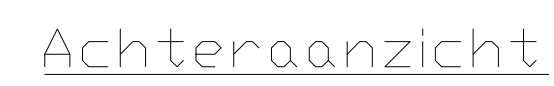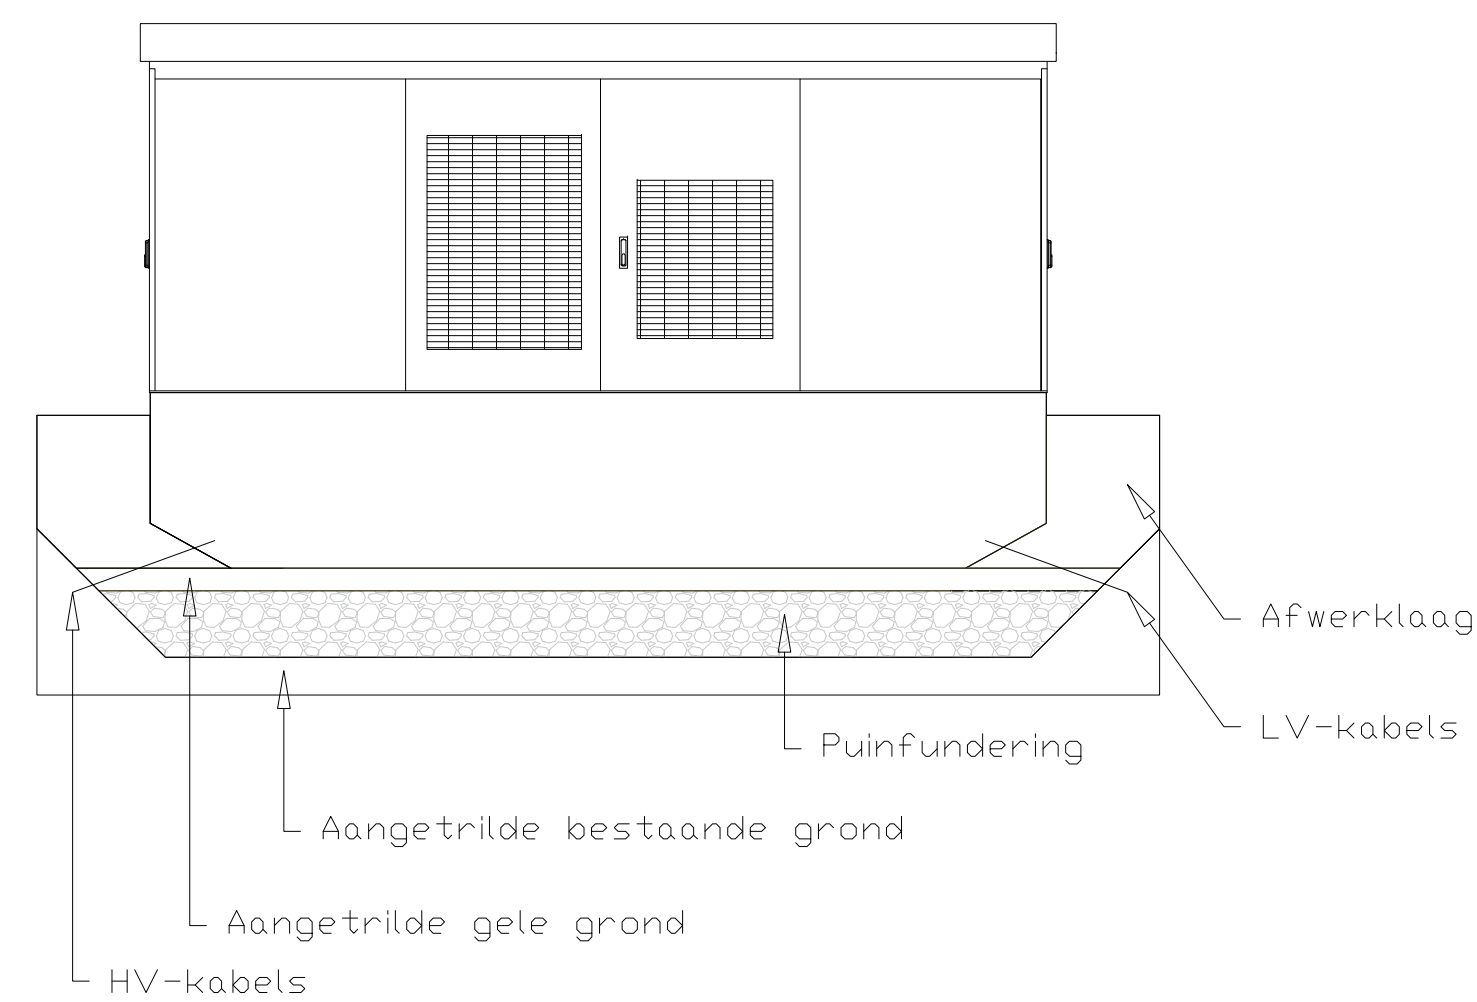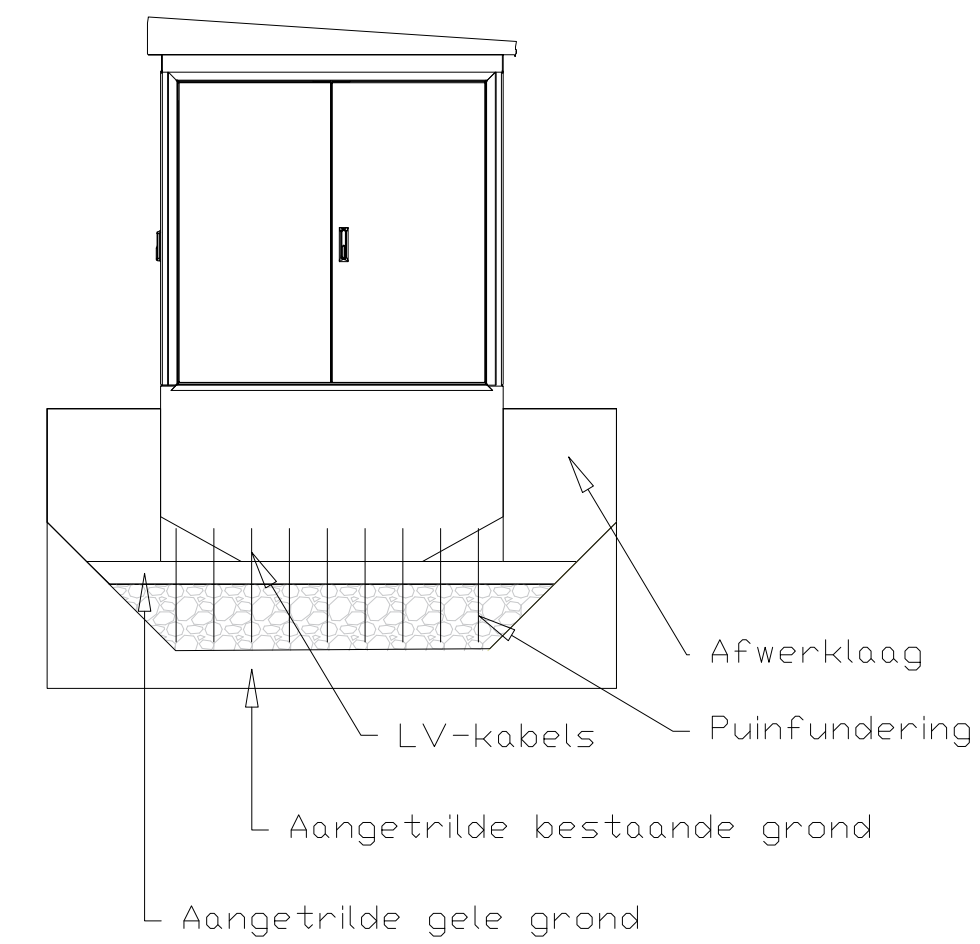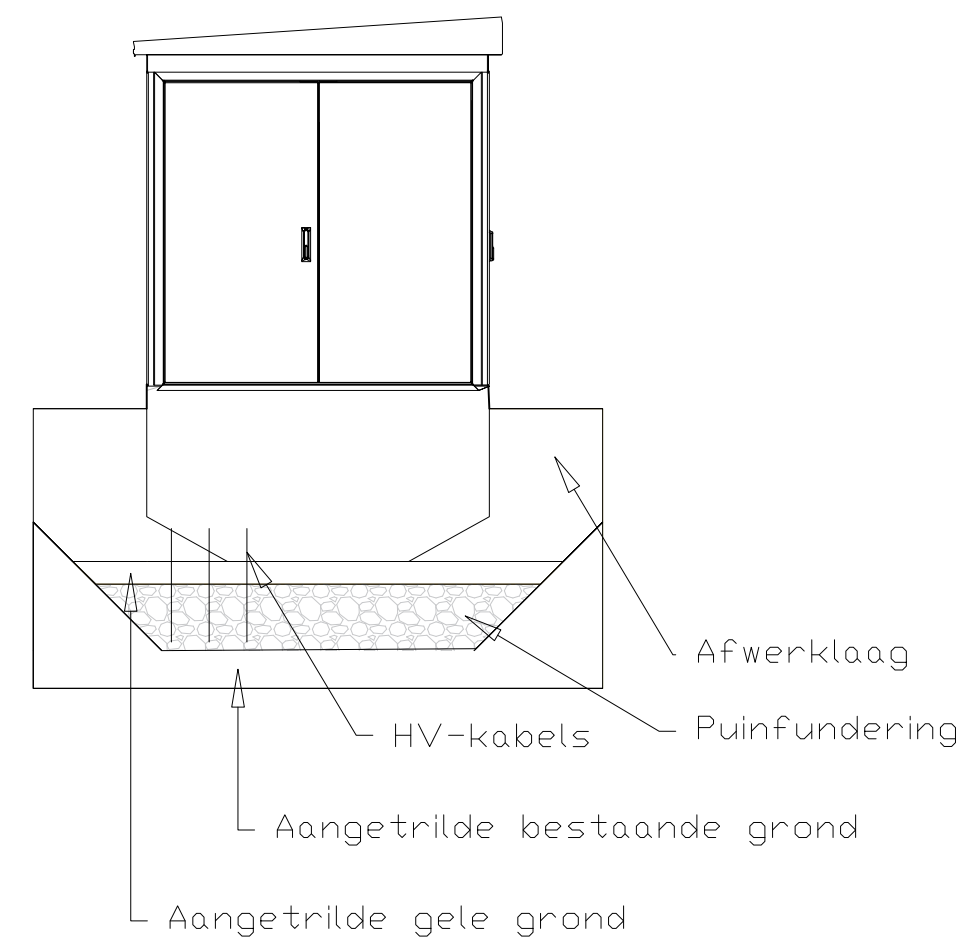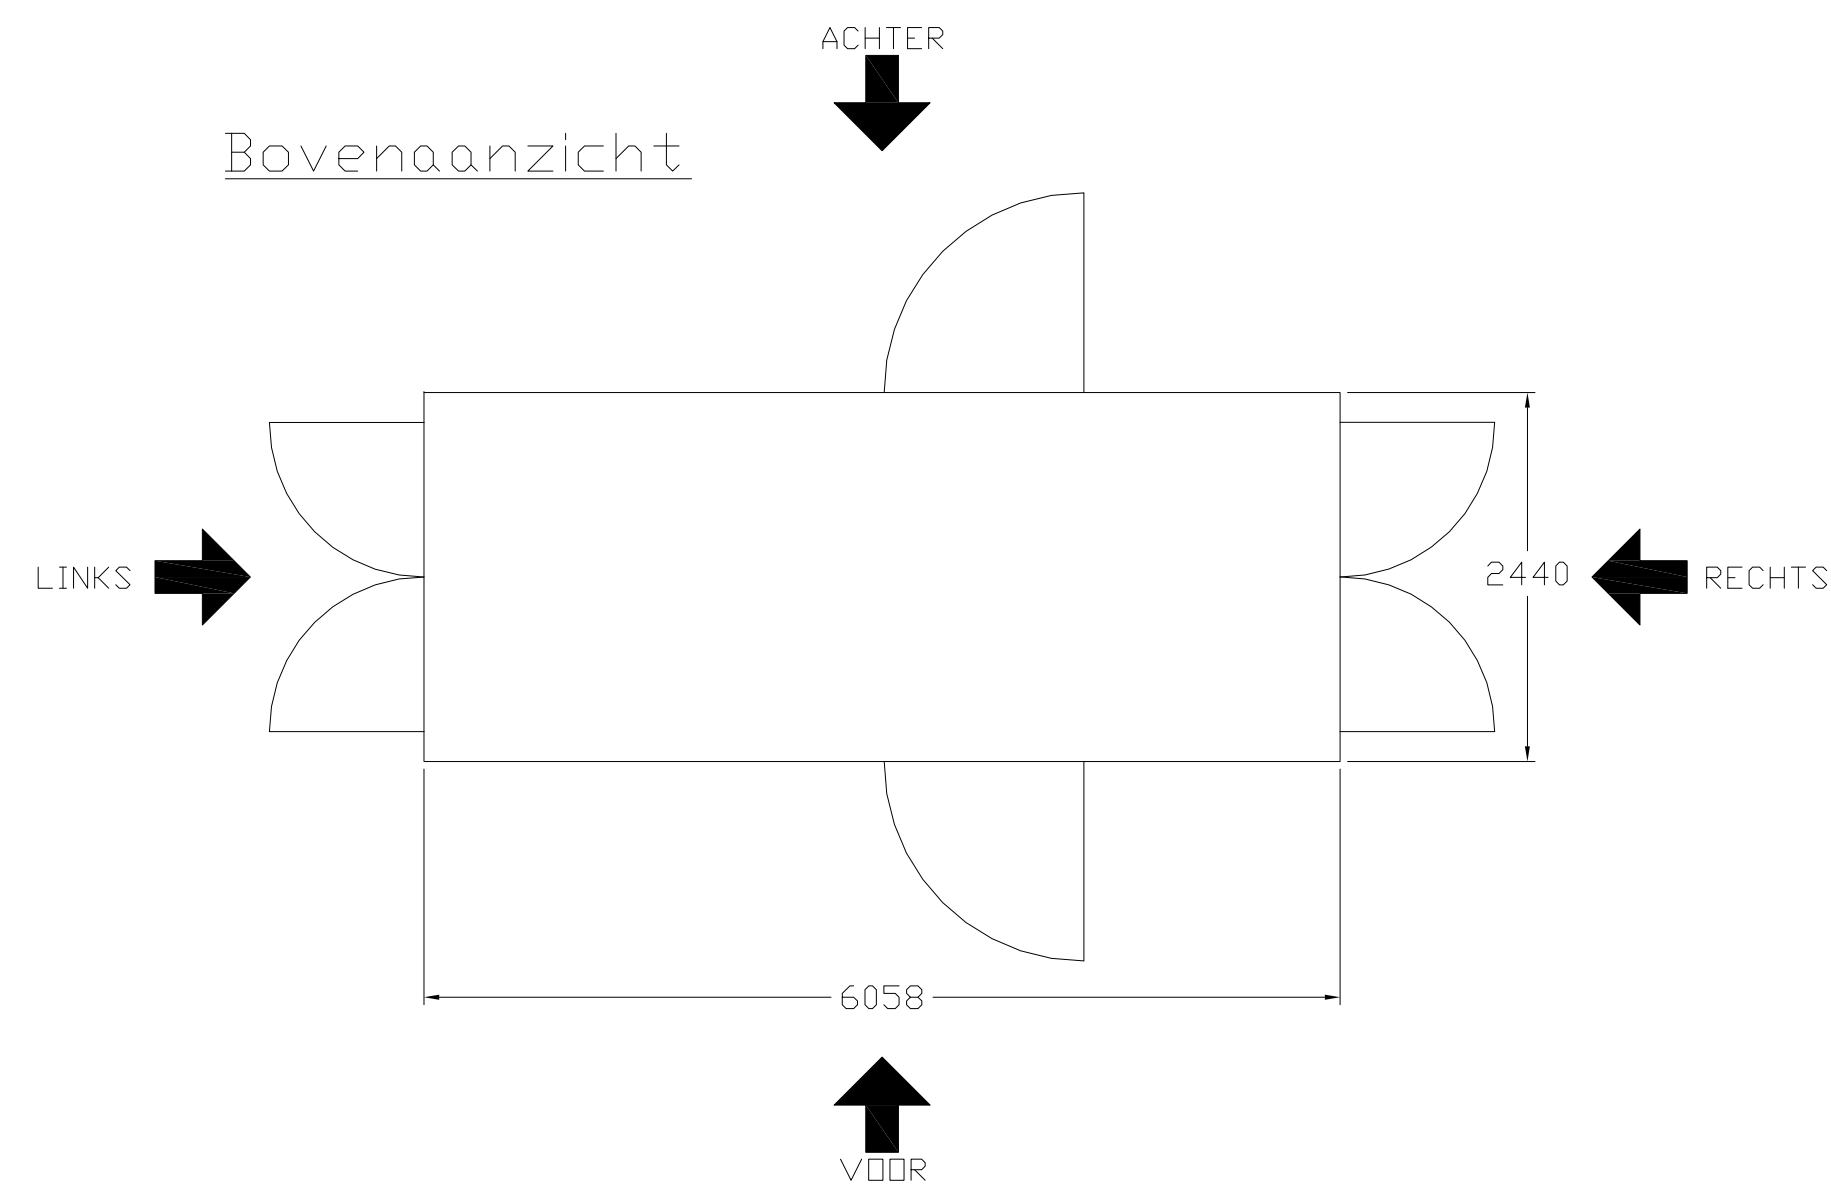

		gemeente Oude IJsselstreek	
		Behoort bij beschikking	
datum:	05-10-2020		
nr:	W-2020-0118		
			
Eugène Heuksthorst Afdeling Publiekshulp, Team Vergunningen			



Status:

VERGUNNING

Project: _____

Standaard Tekening LC Energy




LC Energy - Bronland 12
6708 WH Wageningen
Tel: +31(0) 85-0499604
www.lcenergy.nl

Tekening: _____

Transformatorstation

Drawn: KH	Checked: IL	First Issued: 28.09.2018
Project Code: LCE-		Drawing Number: SD-02
Sheet Size: A1	Scale: 1:50	Revision: 02

Toegangspoort

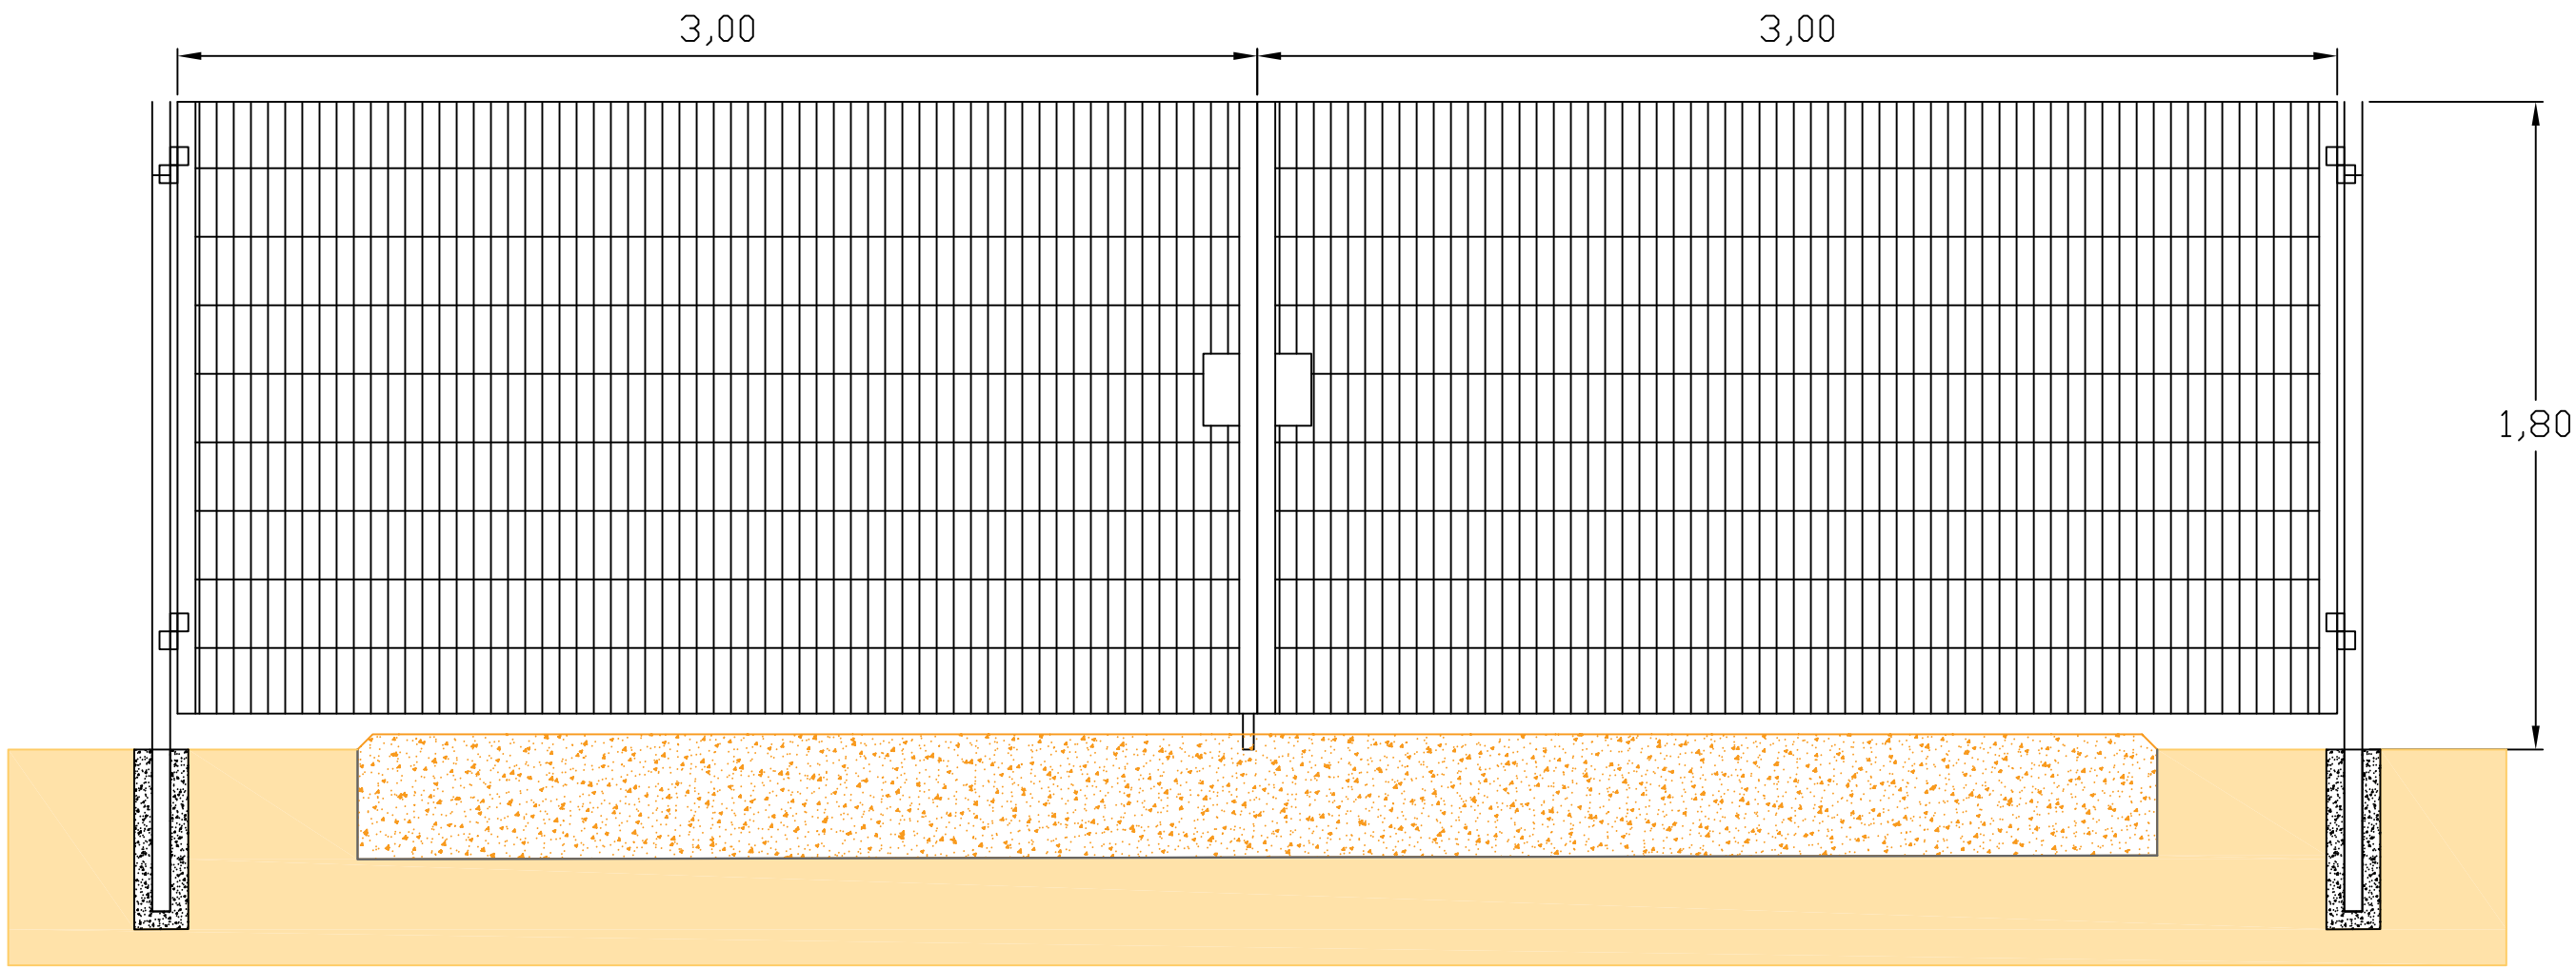

Opmerking:
Voor de verzekeraarbaarheid van het zonnepark zijn beveiligingscamera's en bewegingsdetectie mogelijk vereist.

gemeente

Oude IJsselstreek

Behoort bij beschikking


datum: 05-10-2020

nr: W-2020-0118

Eugène Heukshorst


Afdeling Publieksbalie, Team Vergunningen

Hekwerk

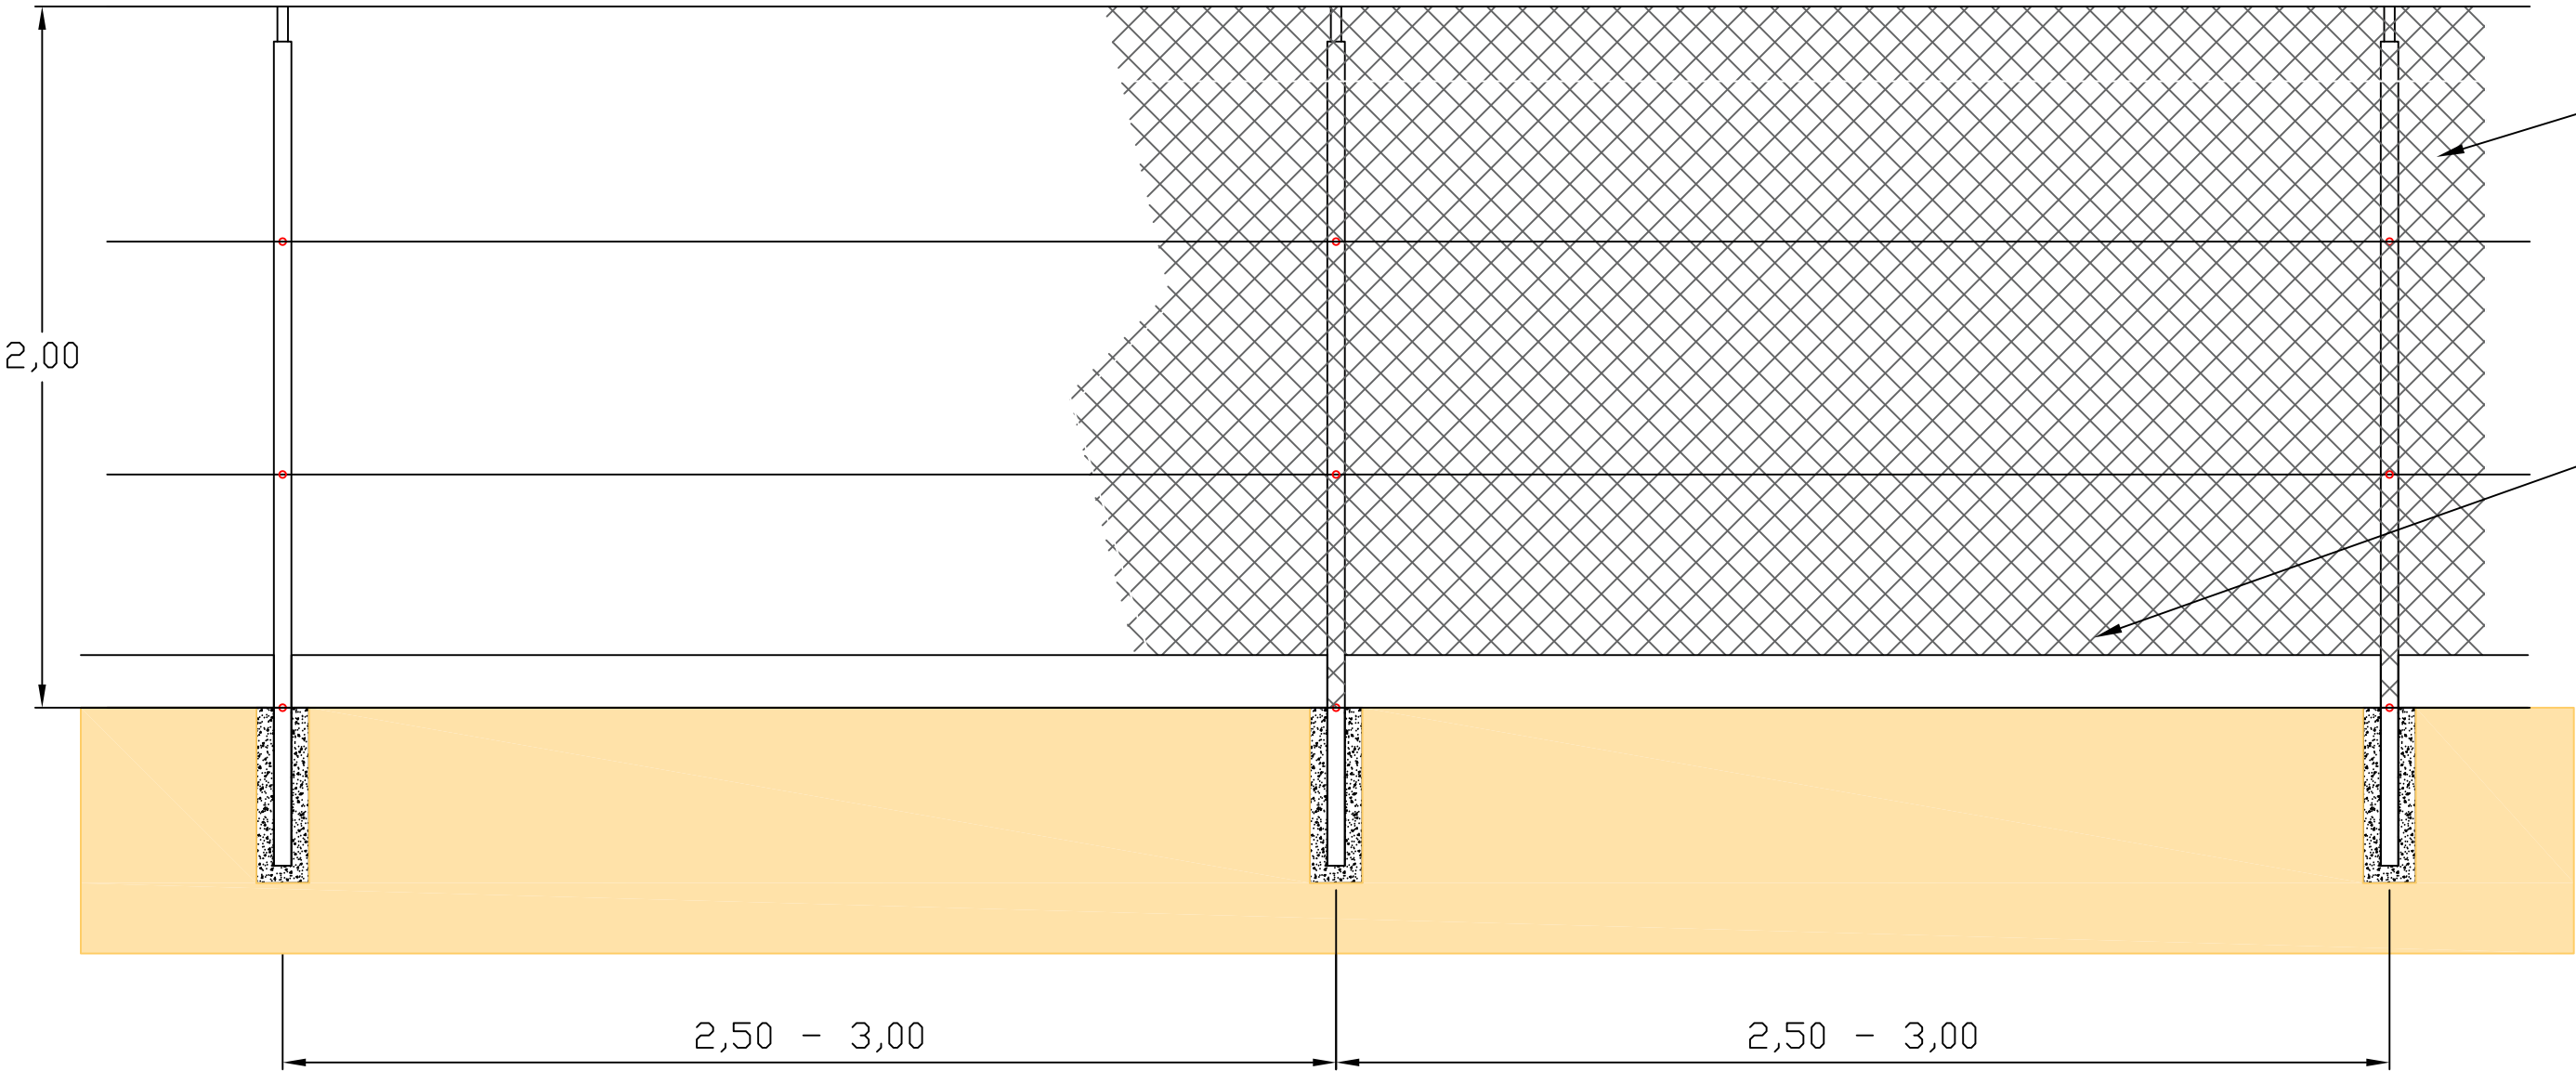


Gaasafrastering,
kunststof coating kleur grijs

Opening aan onderzijde voor kleine
zoogdieren over de gehele lengte (0,15m)

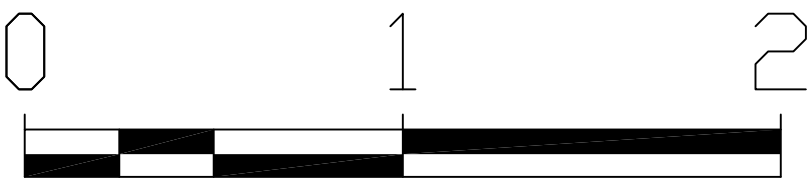


3	05 Jun 2019					Herzien			
2	29 May 2019					Herzien			
1	30 Apr 2019					Herzien			
0	26 Apr 2019					Originele tekening			
Rev.	Date	Ontw.	Contr.	OK	Omschrijving revisie				
Project management:		Klant:						Naam:	Datum:
		Algemeen					Ontwerp:		
							Tekening:	B. van Melis	26 Apr 2019
							Controle:	x. xx	xx xxx xxx
LC Energy		Project:						Schaal:	Formaat:
Bronland 12		Toegangspoort en hekwerk						1:20	A2
6708 WH Wageningen							Datum:		
Tel.: +31 (0)85-0499604		Planning-fase:					Eenheid:	Blad:	Revisie:
www.lcenergy.nl								1/1	3
 LC ENERGY		Tekeningnummer:							


Standard ISO 20'

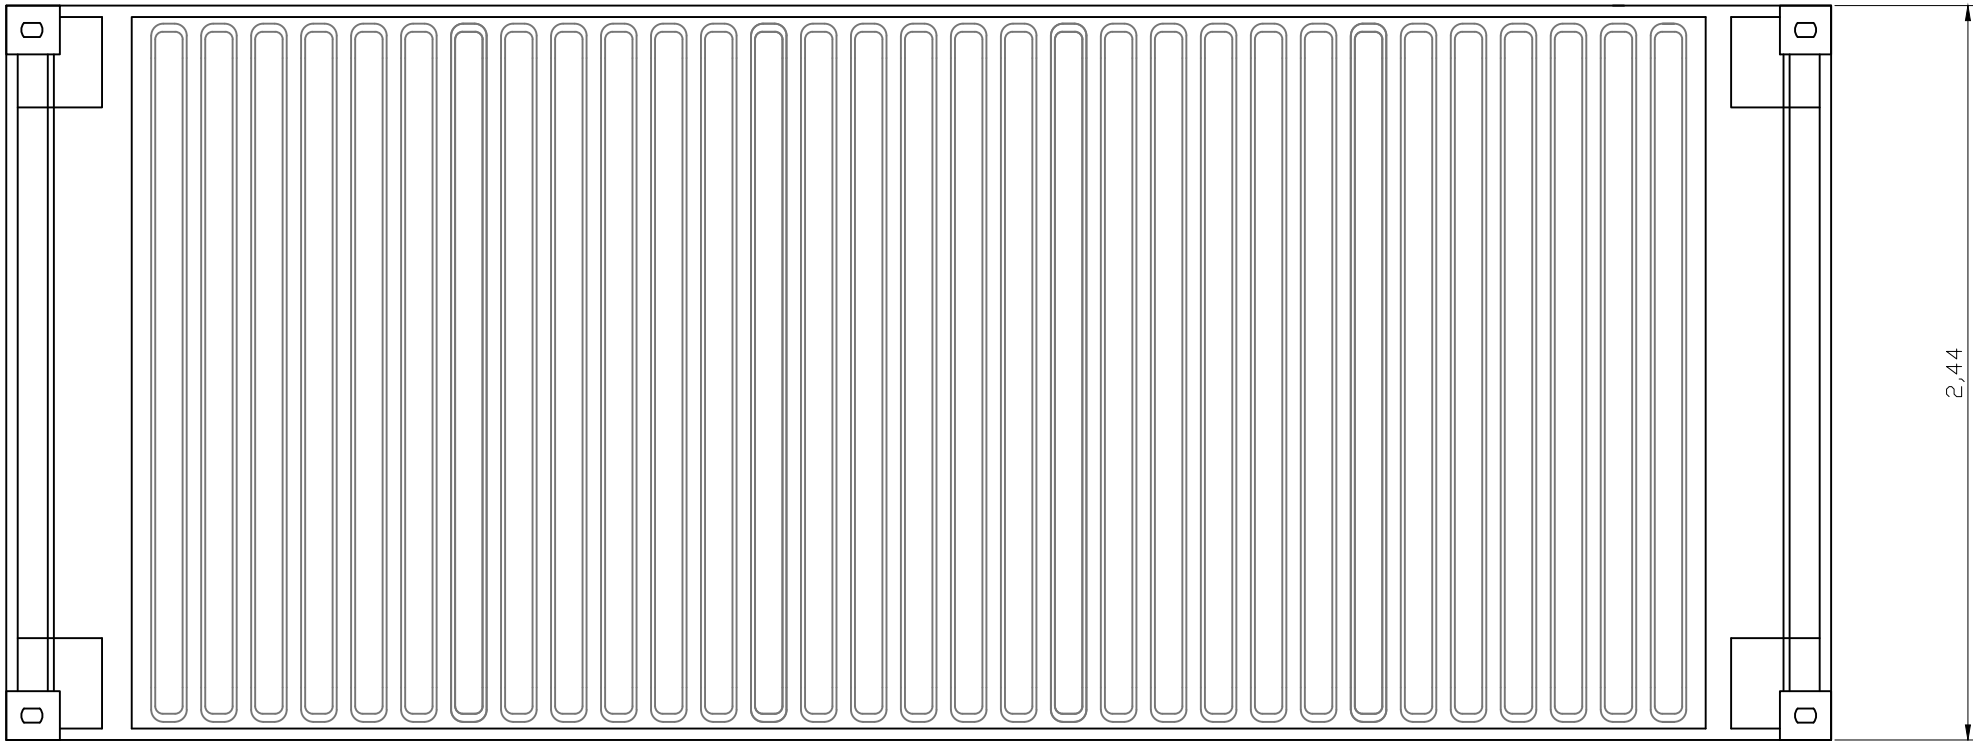


Plan

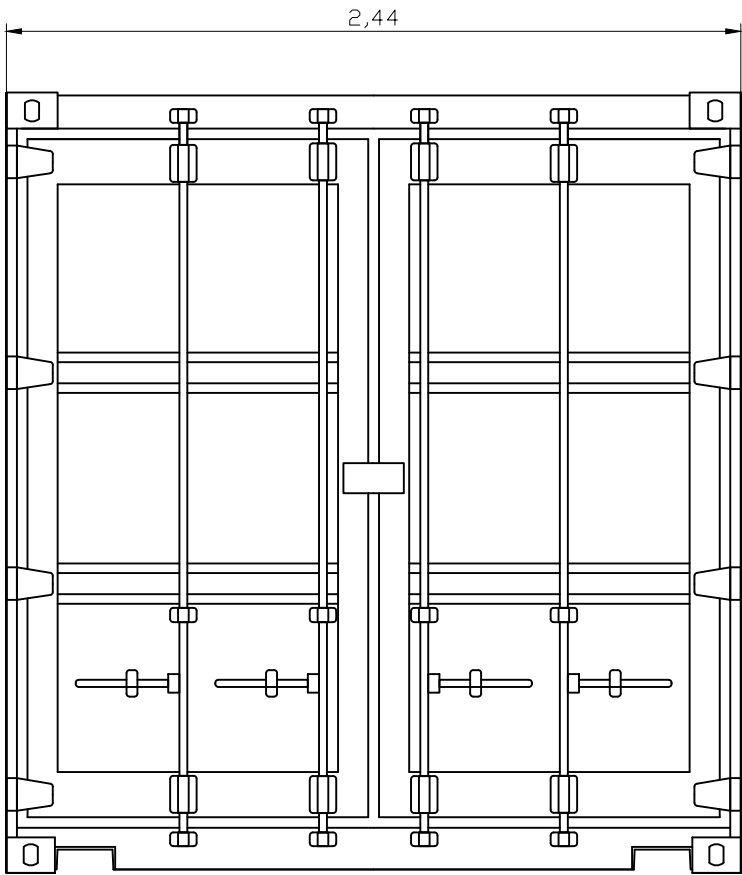

Front

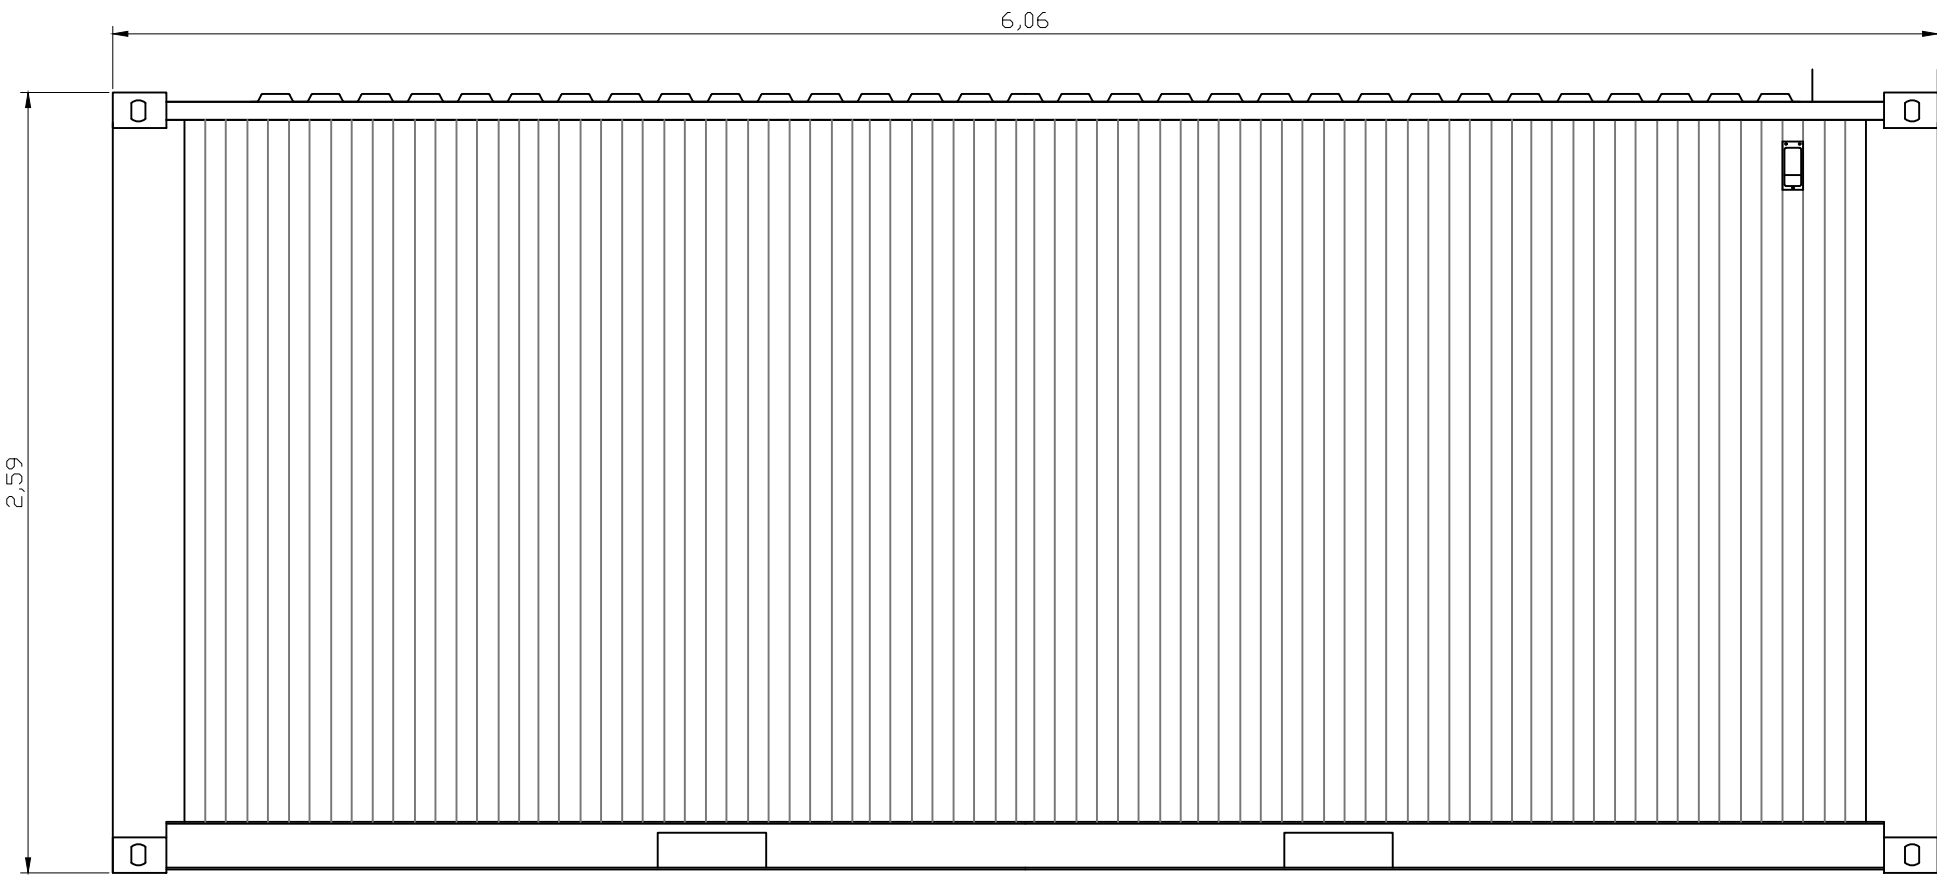

Side

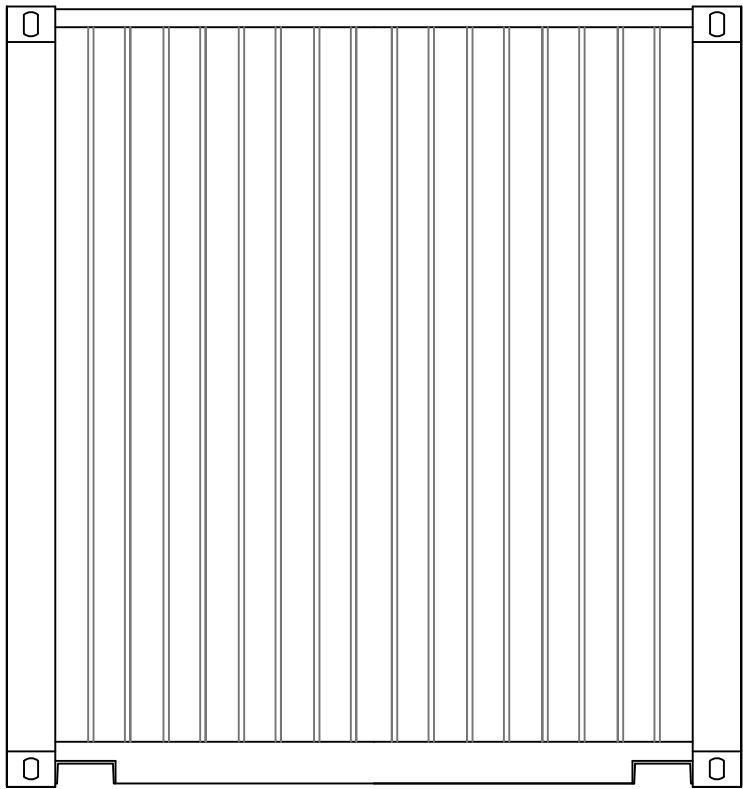

Back

Behoort bij beschikking

datum: 05-10-2020

nr: W-2020-0118

Eugène Heukshorst

Afdeling Publieksbalie, Team Vergunningen

0	21 feb 2018				Originele tekening
Rev. Date	Ontw. Contr. OK	Omschrijving revisie			
Project management:	Klant:	Algemeen			
LC Energy Bronland 12 6708 WH Wageningen Tel.: +31 (0)85-0499604 www.lcenergy.nl		Ontwerp:	Naam:	Datum:	
		Tekening:	B. van Melis	21 feb 2018	
		Controle:	x. xx	xx xxx xxxx	
Project:		Schaal:		Formaat:	
		1:25		A2	
Planning-fase:		Datum:			
Tekeningsnummer:		Eenheid:	Blad:	Revisie:	
		m	171	0	

Kleuren en materialen bouwwerken

Onderdeel	Kleur	Materiaal
Draagconstructie zonnepanelen	Grijs	Gegalvaniseerd staal (optioneel beton indien nodig)
Zonnepaneel	Donker blauw/zwart	Aluminium frame, anti-reflectie glas, silicium zonnecellen (mono kristallijn)
Toegangspoort	Mosgroen of grijs of vergelijkbaar	Staal
Transformatorstation	Mosgroen of vergelijkbaar	Beton (vloer), staal (wanden en dak) en aluminium
Hekwerk	Mosgroen of vergelijkbaar	Gaashekwerk (staaldraad) met stalen palen.
Inkoopstation	Mosgroen of grijs of vergelijkbaar	Betonsteen (vloer), staal (wanden en dak) en aluminium deuren
Reserve onderdelen container	Mosgroen	Staal

		
Behoort bij beschikking		
datum:	05-10-2020	
nr:	W-2020-0118	
 Eugène Heukshorst		
Afdeling Publieksbalie, Team Vergunningen		

Formulierversie
2019.01

Aanvraaggegevens

Publiceerbare aanvraag/melding

Aanvraagnummer	4683997
Aanvraagnaam	Zonneveld Havebos
Uw referentiecode	-

Ingediend op	30-09-2019
Soort procedure	Onbekend

Projectomschrijving	LC Energy en grondeigenaar Stichting Armenkorf willen een zonneveld (voor een termijn van 30 jaar) realiseren ter grootte van circa 13,5 hectare (bruto). Het plangebied ligt in het landelijk gebied, ten noorden van Silvolde.
---------------------	--

Opmerking

-

Gefaseerd

Nee

Blokkerende onderdelen weglaten

Nee

Kosten openbaar maken

Nee

Bijlagen die later komen

Indien er bijlagen ontbreken, vernemen wij het graag

Bijlagen n.v.t. of al bekend

Indien er bijlagen ontbreken, vernemen wij het graag

Bevoegd gezag

Naam: Gemeente Oude IJsselstreek


Bezoekadres: Staringstraat 25
7081 BN GendringenPostadres: Postbus 42
7080 AA Gendringen

Telefoonnummer: 0315292292

Faxnummer: 0315292293

E-mailadres: info@oude-ijsselstreek.nl

Website: www.oude-ijsselstreek.nl

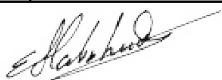		
Behoort bij beschikking		
datum:	05-10-2020	
nr:	W-2020-0118	
		
Eugène Heukshorst		
Afdeling Publieksbalie, Team Vergunningen		

Overzicht bijgevoegde modulebladen

Aanvraaggegevens

Locatie van de werkzaamheden

Werkzaamheden en onderdelen

Overig bouwwerk bouwen

- Bouwen

Handelen in strijd met regels ruimtelijke ordening

- Handelen in strijd met regels ruimtelijke ordening

Werk of werkzaamheden uitvoeren

- Werk of werkzaamheden uitvoeren

Bijlagen

Formulierversie
2019.01

Locatie

1 Kadastraal perceelnummer

Burgerlijke gemeente Oude IJsselstreek

Kadastrale gemeente Wisch

Kadastrale sectie B

Kadastraal perceelnummer 3608

Bouwplannaam -

Bouwnummer -

Gelden de werkzaamheden in deze
aanvraag/melding voor meerdere
adressen of percelen? ☐ Ja
☒ Nee

Bouwen

Overig bouwwerk bouwen

1 De bouwwerkzaamheden

Wat is er op het bouwwerk van toepassing?

- ☐ Het wordt geheel vervangen
☐ Het wordt gedeeltelijk vervangen
☒ Het wordt nieuw geplaatst

Eventuele toelichting

Realisatie van een zonnenveld, waarbij zonnepanelen en toebehoren (zoals transformatorstations) worden gerealiseerd.

Hebt u voor deze bouwwerkzaamheden al eerder een vergunning aangevraagd?

- ☐ Ja
☒ Nee

2 Plaats van het bouwwerk

Waar gaat u bouwen?

Terrein

3 Bruto vloeroppervlakte bouwwerk

Verandert de bruto vloeroppervlakte van het bouwwerk door de bouwwerkzaamheden?

- ☒ Ja
☐ Nee

Wat is de bruto vloeroppervlakte van het bouwwerk in m2 voor uitvoering van de bouwwerkzaamheden?

0

Wat is de bruto vloeroppervlakte van het bouwwerk in m2 na uitvoering van de bouwwerkzaamheden?

0

4 Bruto inhoud bouwwerk

Verandert de bruto inhoud van het bouwwerk door de bouwwerkzaamheden?

- ☒ Ja
☐ Nee

Wat is de bruto inhoud van het bouwwerk in m3 voor uitvoering van de bouwwerkzaamheden?

0

Wat is de bruto inhoud van het bouwwerk in m3 na uitvoering van de bouwwerkzaamheden?

0

5 Oppervlakte bebouwd terrein

Verandert de bebouwde oppervlakte van het terrein na uitvoering van de bouwwerkzaamheden?

- ☒ Ja
☐ Nee

Wat is de bebouwde oppervlakte van het terrein in m2 voor uitvoering van de bouwwerkzaamheden? 0

Wat is de bebouwde oppervlakte van het terrein in m2 na uitvoering van de bouwwerkzaamheden? 0

6 Seizoensgebonden en tijdelijke bouwwerken

Gaat het om een seizoengebonden bouwwerk? ☐ Ja ☒ Nee

Gaat het om een tijdelijk bouwwerk? ☒ Ja ☐ Nee

Hoeveel hele jaren blijft het bouwwerk op de locatie bestaan? 30

Hoeveel maanden? 0

7 Gebruik

Waar gebruikt u het bouwwerk en/of terrein momenteel voor? ☐ Wonen ☒ Overige gebruiksfuncties

Geef aan waar u het bouwwerk en/of terrein momenteel voor gebruikt. Agrarisch in gebruik

Waar gaat u het bouwwerk voor gebruiken? ☐ Wonen ☒ Overige gebruiksfuncties

Geef aan waar u het bouwwerk voor gaat gebruiken. Zonneveld (opwekking duurzame energie), gecombineerd met landschapsherstel en begrazing door schapen en natuurontwikkeling.

8 Gebruiksfuncties

In onderstaande tabel staan in de eerste kolom mogelijke gebruiksfuncties die in een bouwwerk kunnen voorkomen. Vul voor alle gebruiksfuncties die voor u van toepassing zijn het aantal personen, de totale gebruiksoppervlakte en de totale vloeroppervlakte van het verblijfsgebied in m2 in hele getallen in.

Gebruiksfunctie	Aantal personen	Gebruiksoppervlakte (m2)	Verblijfsoppervlakte (m2)
Bijeenkomst			
Cel			
Gezondheidszorg			
Industrie			
Kantoor			
Logies			
Onderwijs			
Sport			
Winkel			
Overige gebruiksfuncties			

9 Uiterlijk bouwwerk/welstand

Beschrijf van de onderstaande onderdelen de materialen en kleuren die u voor het bouwwerk gebruikt. U mag het veld leeg laten als u materialen en kleuren in de bijlagen vermeldt

Onderdelen	Materiaal	Kleur
Gevels		
- Plint gebouw		
- Gevelbekleding		
- Borstweringen		
- Voegwerk		
Kozijnen		
- Ramen		
- Deuren		
- Luiken		
Dakgoten en boeidelen		
Dakbedekking		

Vul hier overige onderdelen en bijbehorende materialen en kleuren in.

Het terrein wordt ingevuld met zonnepanelen en toebehoren. De maten, materialen en kleuren van deze zonnepanelen en toebehoren zijn aangegeven op de documenten in de bijlagen bij deze aanvraag.

10 Mondeling toelichten

Ik wil mijn bouwplan mondeling toelichten voor de welstandscommissie/stadsbouwmeester.

- ☐ Ja
☒ Nee

Handelen in strijd met regels ruimtelijke ordening

1 Handelen in strijd met regels ruimtelijke ordening

Met welke regels voor ruimtelijke ordening zijn de voorgenomen werkzaamheden in strijd?

- ☒ Bestemmingsplan
- ☐ Beheersverordening
- ☐ Exploitatieplan
- ☐ Regels op grond van de provinciale verordening
- ☐ Regels op grond van een AMvB
- ☐ Regels van het voorbereidingsbesluit

Beschrijf hoe en in welke mate de voorgenomen werkzaamheden in strijd zijn met de regels voor ruimtelijke ordening.

Het bestemmingsplan 'Buitengebied Oude IJsselstreek 2017' is van toepassing. De gronden hebben de enkelbestemming 'Agrarisch met waarden'. Realisatie van een zonnenveld, het plaatsen en in gebruik nemen van de constructies met zonnepanelen en toebehoren, past niet binnen het huidige planologische regime.

Beschrijf het huidige gebruik van de gronden of het bouwwerk.

Agrarisch in gebruik

Beschrijf het beoogde gebruik van de gronden of het bouwwerk.

Zonnenveld (opwekking duurzame energie)

Beschrijf de gevolgen van het beoogde gebruik voor de ruimtelijke ordening.

Zie bijgevoegde stukken.

Is het beoogde gebruik tijdelijk van aard?

- ☒ Ja
- ☐ Nee

Hoeveel hele jaren duurt het gebruik?

30

Hoeveel maanden duurt het gebruik?


0

Hebt u een rapport nodig waarin de archeologische waarde van het terrein dat zal worden verstoord in voldoende mate is vastgelegd?

- ☐ Ja
- ☒ Nee

Wordt er afgeweken van het exploitatieplan?

- ☐ Ja
- ☒ Nee

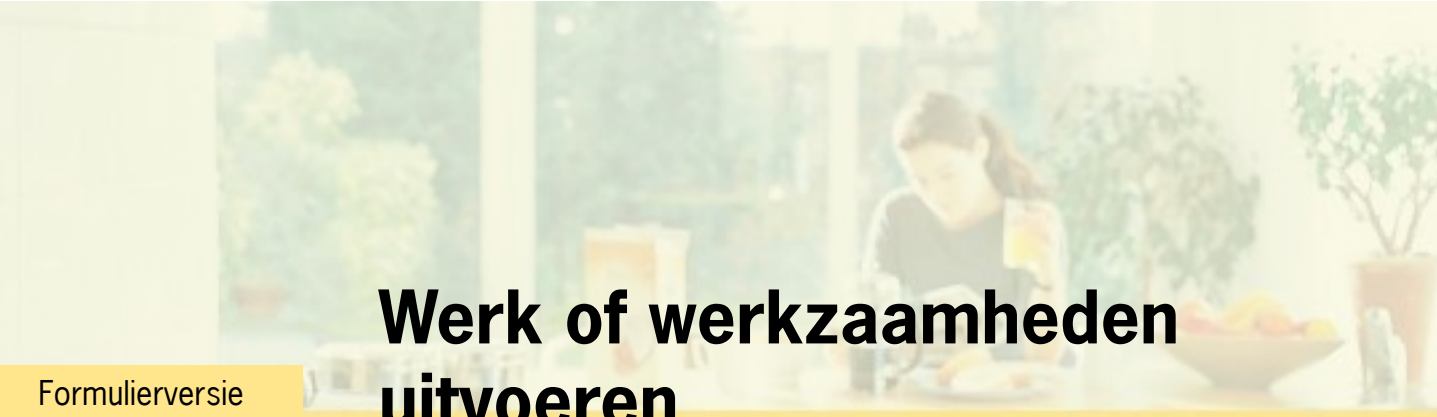

Werk of werkzaamheden uitvoeren

Formulierversie
2019.01

1 Werk of werkzaamheden uitvoeren

Binnen welk bestemmingsplan zullen de werken, geen bouwwerk zijnde, of werkzaamheden worden uitgevoerd?

bestemmingsplan Buitengebied Oude IJsselstreek 2017

Welke werken, geen bouwwerken zijnde, of welke werkzaamheden zullen worden uitgevoerd?

o.a. aanleggen van paden, kabels door de grond en landschapselementen.

Wordt grond afgevoerd naar een andere locatie?

☐ Ja
☒ Nee

Zijn er obstakels aanwezig die in de weg staan voor het uitvoeren van het werk of de werkzaamheid?

☐ Ja
☒ Nee

Staat in het bestemmingsplan dat een rapport moet worden overlegd waarin de archeologische waarde is vastgelegd van het terrein dat zal worden verstoord?

☐ Ja
☒ Nee

Bijlagen

Formele bijlagen

Naam bijlage	Bestandsnaam	Type	Datum ingediend	Status document
01_Inrichtingsplan_- Zonneveld_Havebos_.pdf	01 Inrichtingsplan Zonneveld Havebos.pdf	Gegevens werk of werkzaamheden uitvoeren Situatietekening Werk of werkzaamheden uitvoeren Gegevens Handelen in strijd met regels ruimtelijke ordening Anders	2019-09-30	In behandeling
lijke_onderbouwing_- Zonneveld_Havebos_.pdf	02 Ruimtelijke onderbouwing Zonneveld Havebos.pdf	Gegevens Handelen in strijd met regels ruimtelijke ordening Anders	2019-09-30	In behandeling
_en_participatie_- Zonnepark_Havebos_.pdf	03 Omgevingsprocess en participatie - Zonnepark Havebos.pdf	Anders	2019-09-30	In behandeling
can_flora_en_fauna_- Zonneveld_Havebos_.pdf	04 Quickscan flora en fauna Zonneveld Havebos.pdf	Anders	2019-09-30	In behandeling
05_Technische_overzichtstekening_.pdf	05 Technische overzichtstekening.pdf	Plattegronden, doorsneden en detailtekeningen bouwen complexere bouwwerken Situatietekening Werk of werkzaamheden uitvoeren Gegevens Handelen in strijd met regels ruimtelijke ordening Anders	2019-09-30	In behandeling
06_Dwarsdoorsnede_.pdf	06 Dwarsdoorsnede-.pdf	Plattegronden, doorsneden en detailtekeningen bouwen complexere bouwwerken Gegevens Handelen in strijd met regels ruimtelijke ordening	2019-09-30	In behandeling
07_Inkoopstation_Liander_.pdf	07 Inkoopstation Liander.pdf	Bestemmingsplan, beheersverordening en bouwverordening complexere bouwwerken Gegevens werk of werkzaamheden uitvoeren Anders	2019-09-30	In behandeling
08_Technische_tekening_trafostation_.pdf	08 Technische tekening trafostation.pdf	Plattegronden, doorsneden en detailtekeningen bouwen complexere bouwwerken	2019-09-30	In behandeling

Naam bijlage	Bestandsnaam	Type	Datum ingediend	Status document
		Gegevens Handelen in strijd met regels ruimtelijke ordening Anders		
09_Hekwerk_en_toegangspoort_pdf	09 Hekwerk en toegangspoort.pdf	Plattegronden, doorsneden en detailtekeningen bouwen complexere bouwwerken Gegevens Handelen in strijd met regels ruimtelijke ordening	2019-09-30	In behandeling
10_Opslag_container_pdf	10 Opslag container.pdf	Anders	2019-09-30	In behandeling
11_Toelichting_Referentiebeeld_pdf	11 Toelichting Referentiebeeld.pdf	Anders	2019-09-30	In behandeling
12_Referentiebeeld_zonnepaneel_pdf	12 Referentiebeeld zonnepaneel.pdf	Anders	2019-09-30	In behandeling
13_Kleuren_en_materialen_bouwwerken_pdf	13 Kleuren en materialen bouwwerken.pdf	Welstand Anders	2019-09-30	In behandeling
14_Inschrijfformulier_Havebos_pdf	14 Inschrijfformulier Havebos.pdf	Anders	2019-09-30	In behandeling
15_Volmacht_pdf	15 Volmacht.pdf	Anders	2019-09-30	In behandeling