

Formulierversie
2019.01

Aanvraaggegevens

Publiceerbare aanvraag/melding

Aanvraagnummer	4918435
Aanvraagnaam	Het bouwen van een bijgebouw te Heelweg
Uw referentiecode	H336-MP

Ingediend op	05-02-2020
Soort procedure	Reguliere procedure

Projectomschrijving	Het bouwen van een bijgebouw aan de Generaalsweg 4 te Heelweg.
Opmerking	-
Gefaseerd	Nee
Blokkerende onderdelen weglaten	Nee
Kosten openbaar maken	Nee
Bijlagen die later komen	n.v.t.
Bijlagen n.v.t. of al bekend	n.v.t.

Bevoegd gezag

Naam:	Gemeente Oude IJsselstreek
Bezoekadres:	Staringstraat 25 7081 BN Gendringen
Postadres:	Postbus 42 7080 AA Gendringen
Telefoonnummer:	0315292292
Faxnummer:	0315292293
E-mailadres:	info@oude-ijsselstreek.nl
Website:	www.oude-ijsselstreek.nl

	
Behoort bij beschikking	
datum:	25-04-2023
nr:	W-2020-0105
	
Eugène Heukshorst	
Team Vergunningen	
	

Overzicht bijgevoegde modulebladen

Aanvraaggegevens

Locatie van de werkzaamheden

Werkzaamheden en onderdelen

Overige veranderingen aan bestaande bouwwerken

- Bouwen

Bijlagen

Formulierversie
2019.01

Locatie

1 Kadastraal perceelnummer

Burgerlijke gemeente Oude IJsselstreek

Kadastrale gemeente Varsseveld

Kadastrale sectie G

Kadastraal perceelnummer 1961

Bouwplannaam -

Bouwnummer -

Gelden de werkzaamheden in deze
aanvraag/melding voor meerdere
adressen of percelen? ☐ Ja
☒ Nee

Bouwen

Overige veranderingen aan bestaande bouwwerken

1 Woonboten en drijvende objecten

Betreft het bouwwerk een drijvend object? ☐ Ja
☒ Nee

2 Woning

Gaat het om de bouw van één of meer woningen? ☐ Ja
☒ Nee

3 De bouwwerkzaamheden

Wat is er op het bouwwerk van toepassing? ☐ Het wordt geheel vervangen
☐ Het wordt gedeeltelijk vervangen
☒ Het wordt nieuw geplaatst

Eventuele toelichting -

Hebt u voor deze bouwwerkzaamheden al eerder een vergunning aangevraagd? ☐ Ja
☒ Nee

4 Plaats van het bouwwerk

Waar gaat u bouwen? Terrein

5 Seizoensgebonden en tijdelijke bouwwerken

Gaat het om een seizoensgebonden bouwwerk? ☐ Ja
☒ Nee

Gaat het om een tijdelijk bouwwerk? ☐ Ja
☒ Nee

6 Gebruik

Waar gebruikt u het bouwwerk en/of terrein momenteel voor? ☐ Wonen
☒ Overige gebruiksfuncties

Geef aan waar u het bouwwerk en/of terrein momenteel voor gebruikt. Woonfunctie / overige gebruiksfunctie

Waar gaat u het bouwwerk voor gebruiken? ☐ Wonen
☒ Overige gebruiksfuncties

Geef aan waar u het bouwwerk voor gaat gebruiken. Woonfunctie / overige gebruiksfunctie

7 Gebruiksfuncties

In onderstaande tabel staan in de eerste kolom mogelijke gebruiksfuncties die in een bouwwerk kunnen voorkomen. Vul voor alle gebruiksfuncties die voor u van toepassing zijn het aantal personen, de totale gebruiksoppervlakte en de totale vloeroppervlakte van het verblijfsgebied in m2 in hele getallen in.

Gebruiksfunctie	Aantal personen	Gebruiksoppervlakte (m2)	Verblijfsoppervlakte (m2)
Bijeenkomst			
Cel			
Gezondheidszorg			
Industrie			
Kantoor			
Logies			
Onderwijs			
Sport			
Winkel			
Overige gebruiksfuncties			

8 Uiterlijk bouwwerk/welstand

Beschrijf van de onderstaande onderdelen de materialen en kleuren die u voor het bouwwerk gebruikt. U mag het veld leeg laten als u materialen en kleuren in de bijlagen vermeldt

Onderdelen	Materiaal	Kleur
Gevels		
- Plint gebouw		
- Gevelbekleding		
- Borstweringen		
- Voegwerk		
Kozijnen		
- Ramen		
- Deuren		
- Luiken		
Balkonhekken		
Dakgoten en boeidelen		
Dakbedekking		

Vul hier overige onderdelen en bijbehorende materialen en kleuren in.

Voor kleur- en materiaalgebruik zie Bestektekening

9 Mondeling toelichten


Ik wil mijn bouwplan mondeling toelichten voor de welstandscommissie/stadsbouwmeester.

☒ Ja
☐ Nee

Bijlagen


Formele bijlagen

Naam bijlage	Bestandsnaam	Type	Datum ingediend	Status document
H336-B-01_04-02-202-0_pdf	H336-B-01_04-0-2-2020.pdf	Bestemmingsplan, beheersverordening en bouwverordening Plattegronden, doorsneden en detailtekeningen bouwen Welstand Gezondheid Overige gegevens veiligheid Installaties	2020-02-05	In behandeling
4428_statische_berekening_10-4-2017_pdf	4428 statische berekening 10-4-2017.pdf	Constructieve veiligheid	2020-02-05	In behandeling

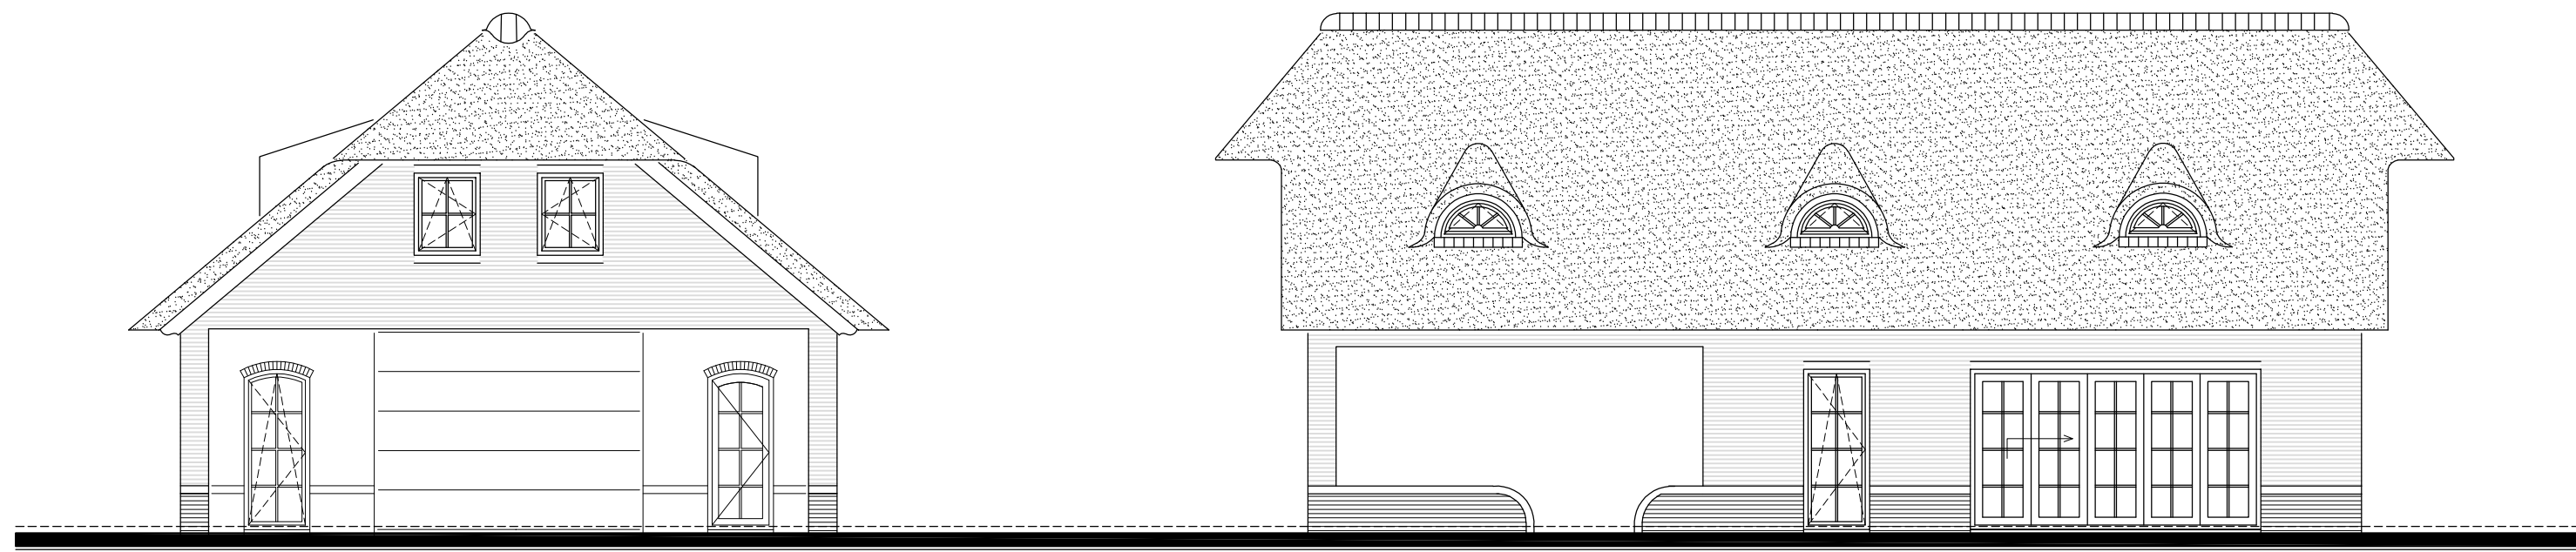


VOORGEVEL

RECHTER ZUGEVEL

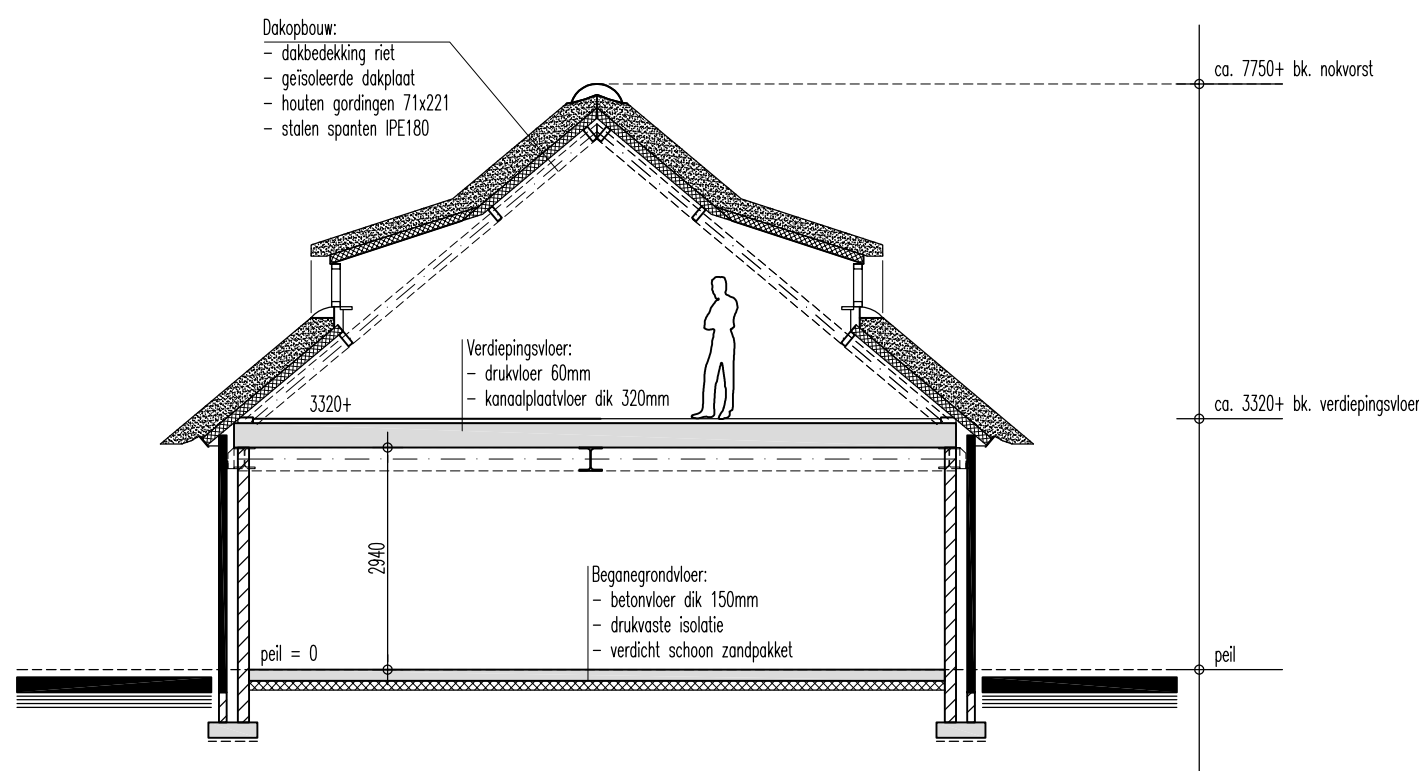


DOORSNEDE

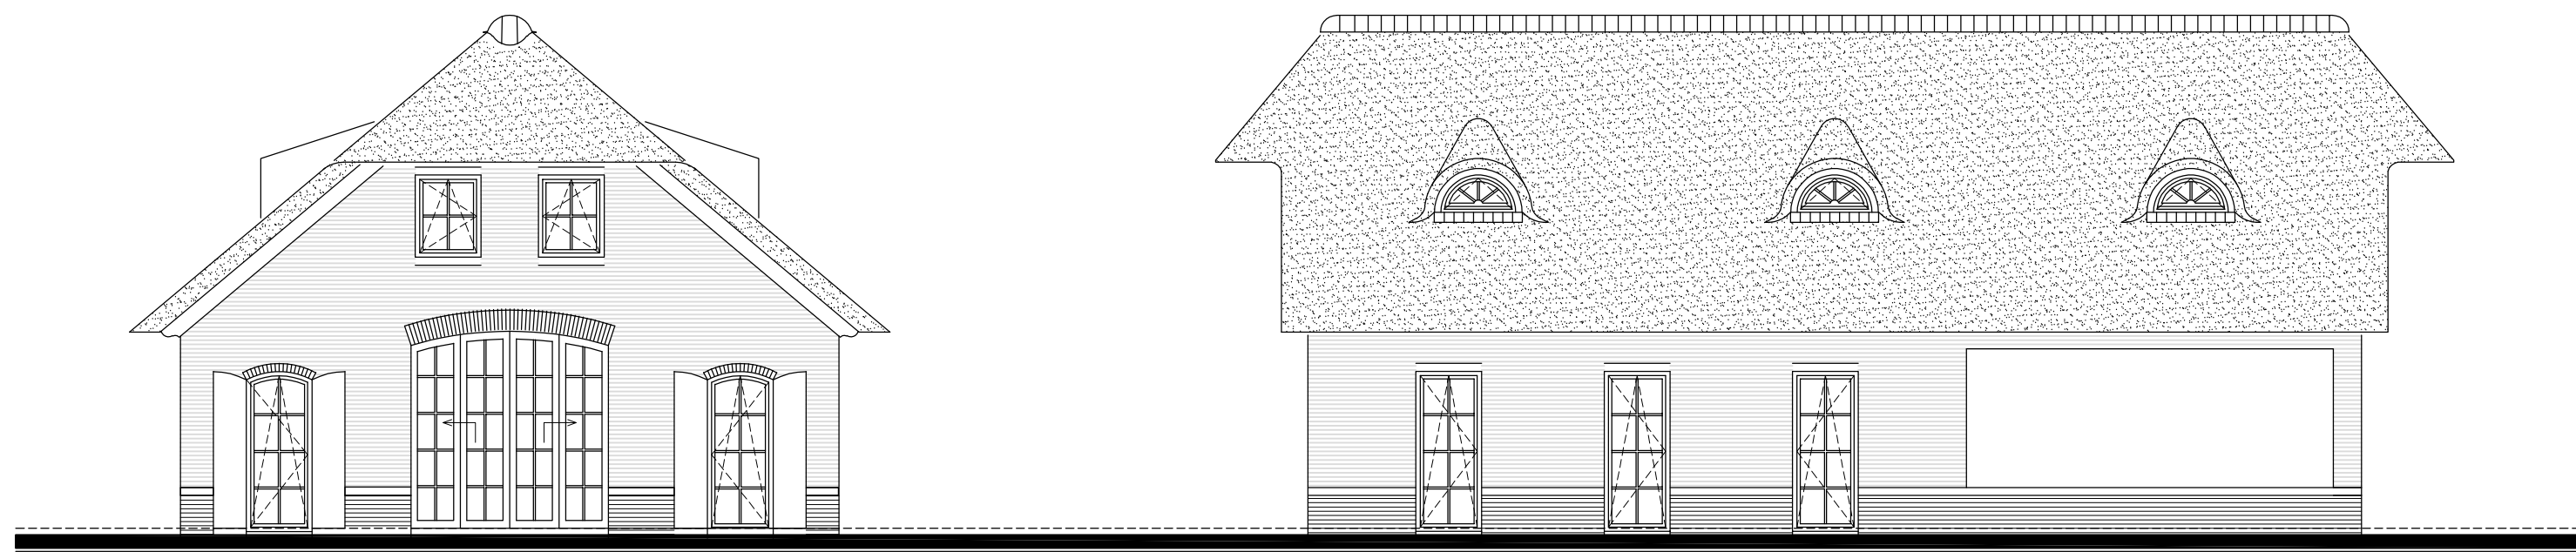

ACHTERGEVEL



LINKER ZUGEVEL

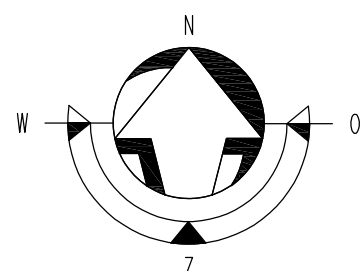


SITUATIE

kadastraal bekend
bestemmingsplan
sectie - nummer
plaatselijk bekend
schaal


Varsseveld
G 1961
Generaalsweg 4 Heelweg
1:1000

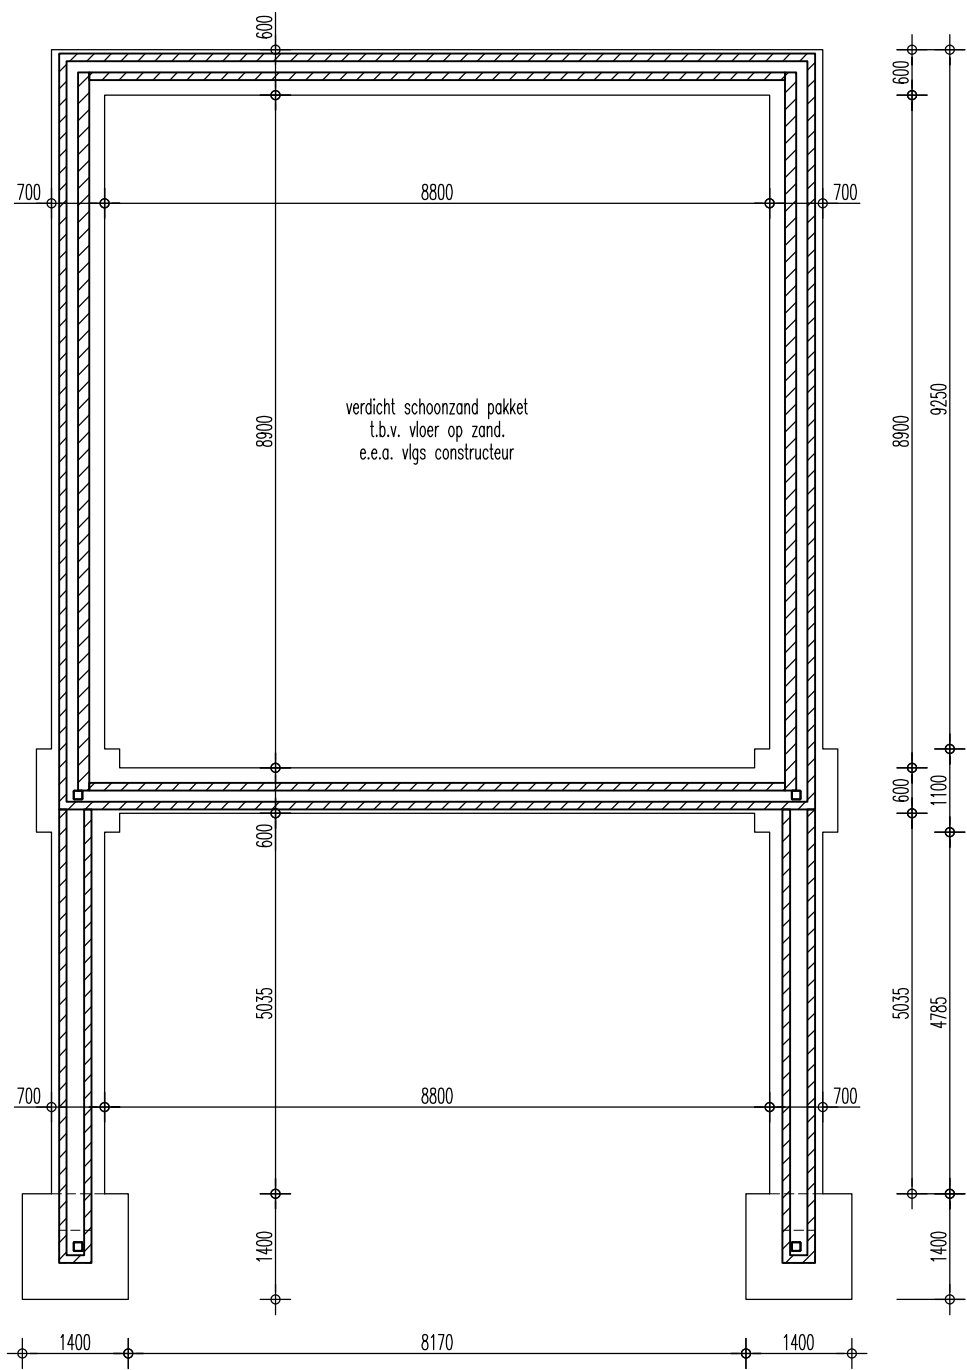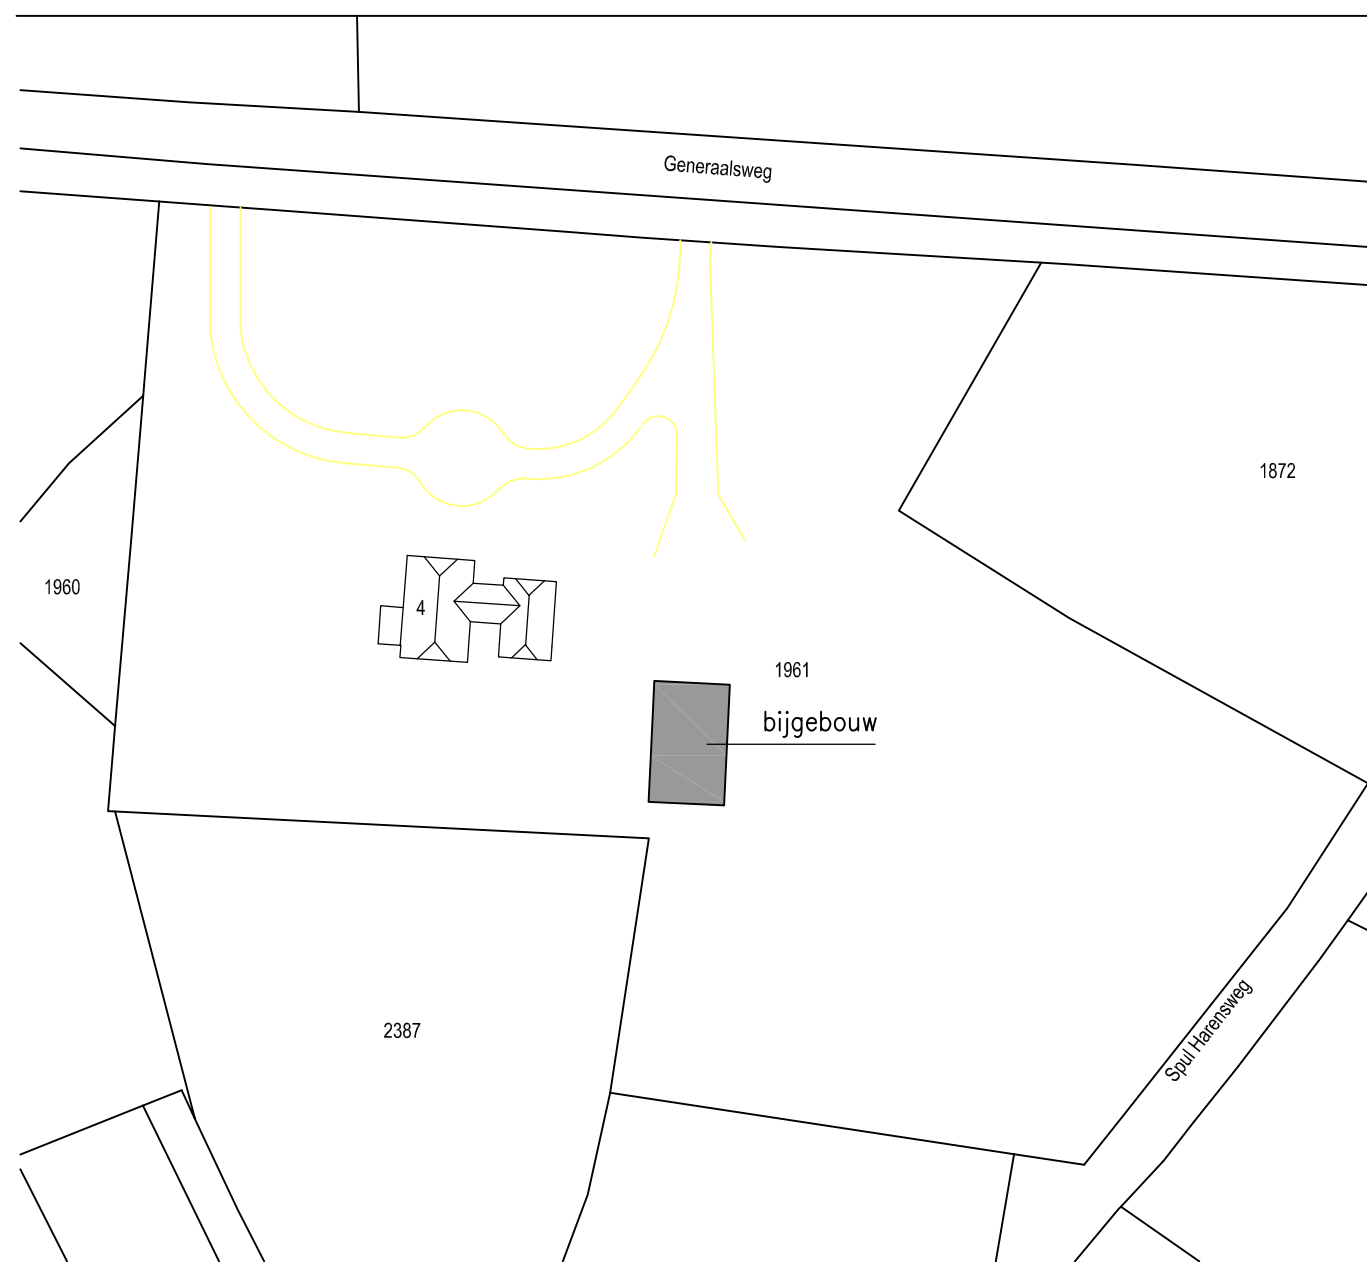

FUNDERING

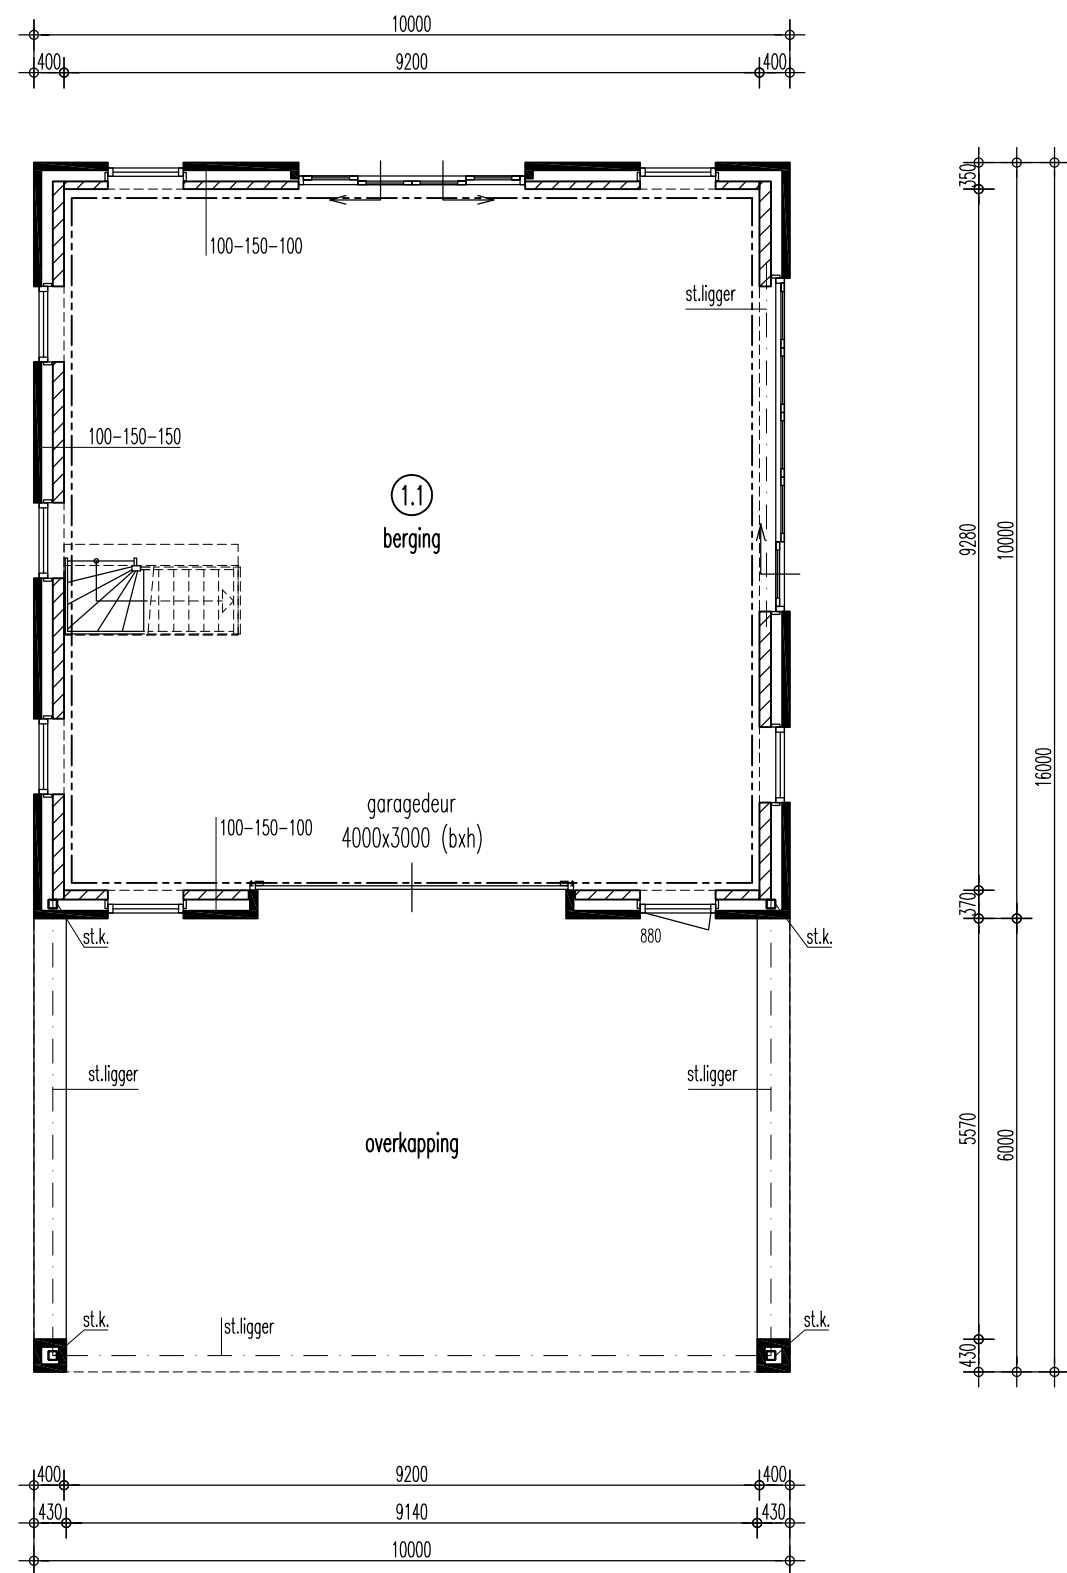

BEGANE GROND

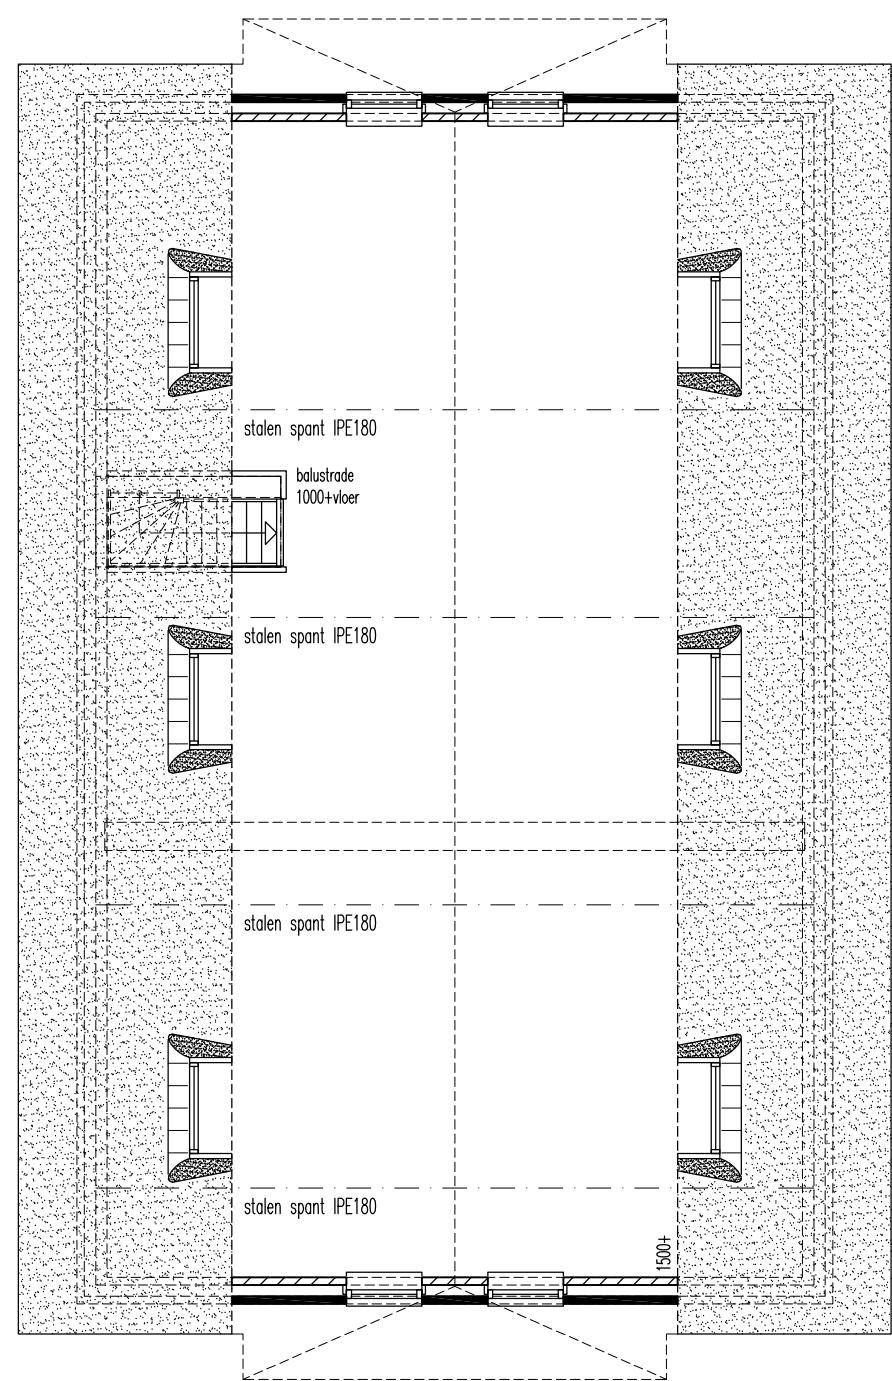

VERDIEPING

KLEURENSTAAT

Onderdeel:	Materiaal:	Kleur:
metsewerk opgaand werk	baksteen	rood, als bestaand woonhuis
metsewerk trasraam	baksteen	rood/bruin, als bestaand woonhuis
kozijnen	hout	crème wit, als bestaand woonhuis
draaiende delen	hout	crème wit, als bestaand woonhuis
dakbedekking	riet	natuur
nokvorst	keramische rietvorst	rood

RENVOOI

—	= schoon metselwerk
—	= beton
—	= betonsteen o.g.
—	= lichte scheidingwand
—	= isolatiemateriaal
—	= gebruiksovervlak

GEBRUIKSFUNCTIES

Gebruiksfuncties: Overige gebruiksfunctie

Projektl: Bijgebouw aan de Generaalsweg 4 te Heelweg.

Onderwerp: Bestektekening; plattegrond, gevels, doorsnede

Opdrachtgever: Mevr. B. ter Horst
Generaalsweg 4
7055 AC Heelweg

Schaal: 1:100 / 1000
Datum: 04-02-2020
Getekend: MP

Werknummer: H336
Bladnummer: B-01

ERS architecten bna

Stationsweg 25
7061 CT Terborg
Tel 0315-323070
Fax 0315-326155