



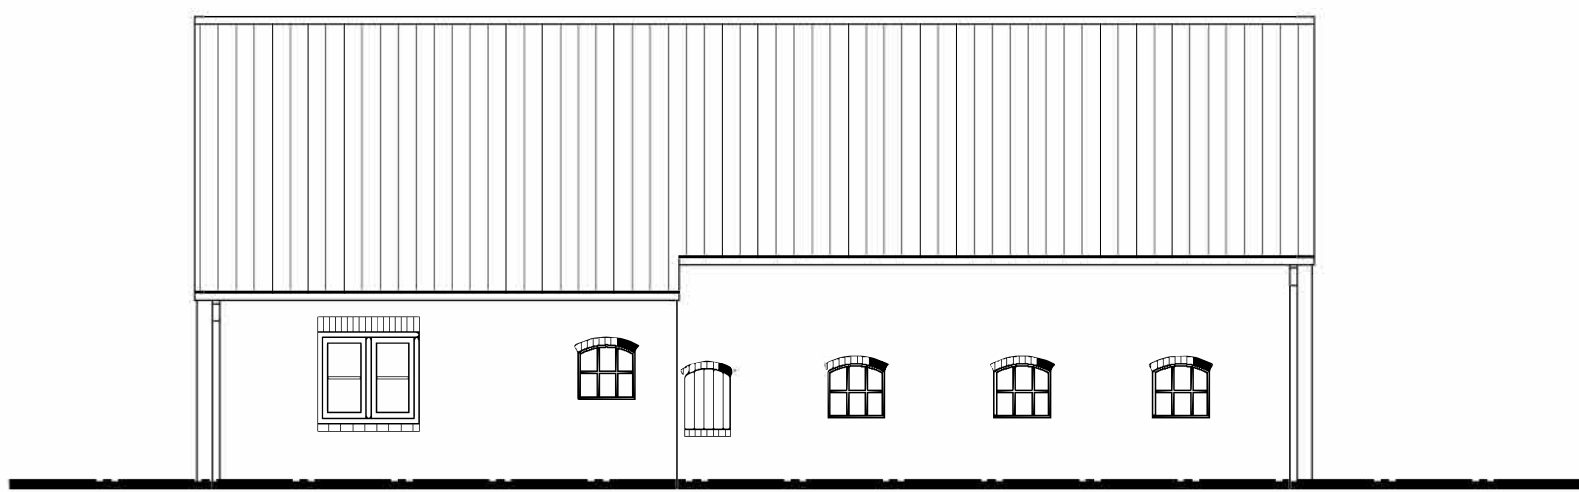

voorgevel Bestand 1958




rechterzijgevel Bestand 1958

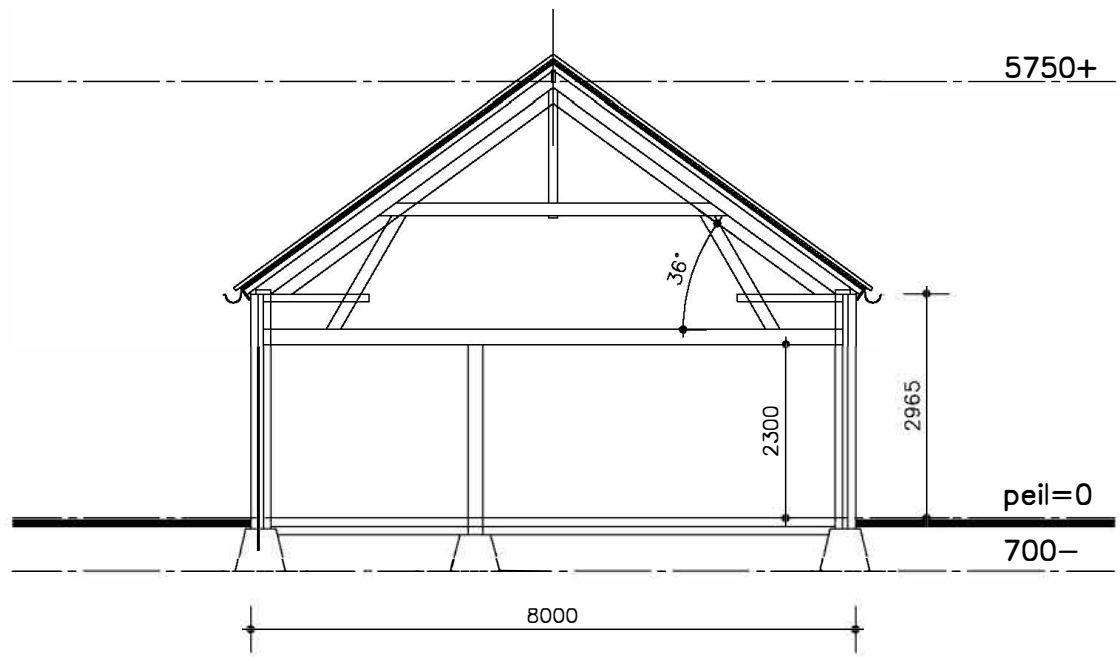


doorsnede A-A Bestand 1958



achtergevel Bestand 1958

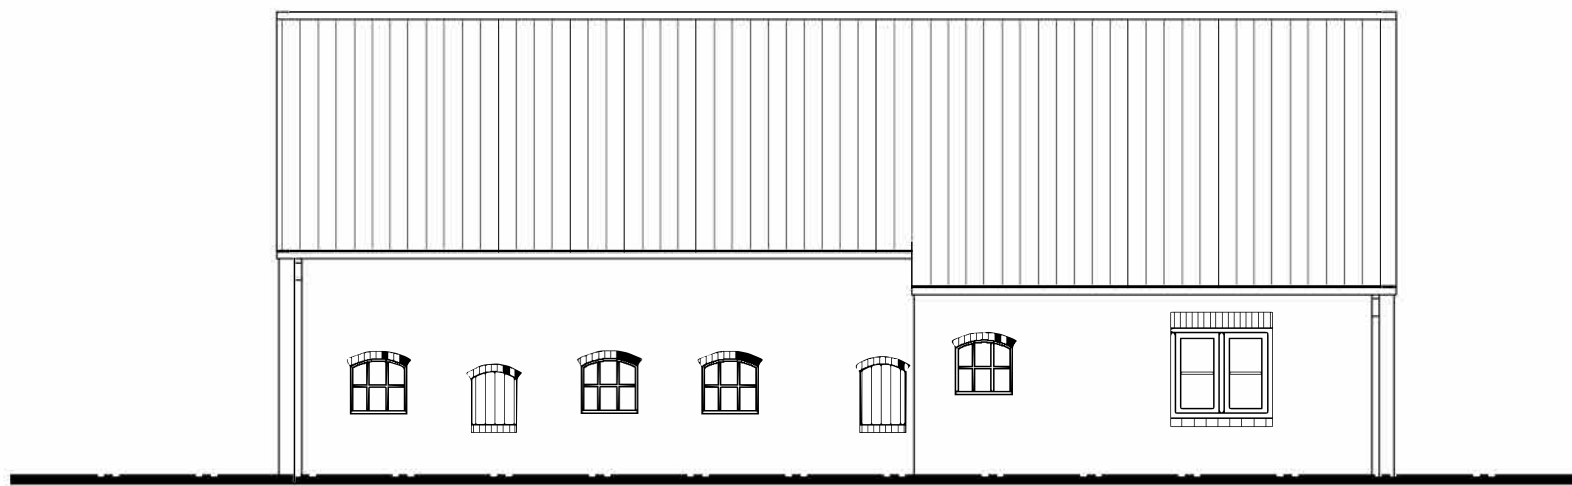

linkerzijgevel Bestand 1958


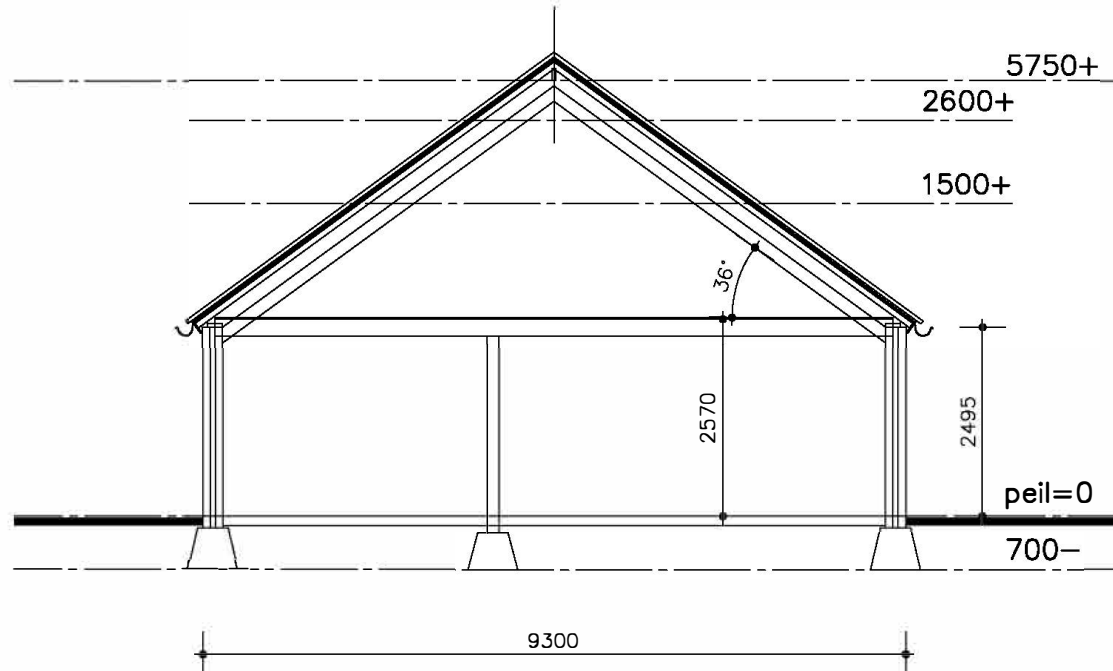


doorsnede B-B Bestand 1958


materialen en kleurschema (alles Bestand!)		
ONDERDEEL	MATERIAAL	PROFIEL & KLEUR
gevels	baksteen metselwerk	rood geïmprimeerd
dakbedekking	keramische dakpannen	oranje
dakgoten + hwa	zink	zink (onbehandeld)
kozijnen, deuren en ramen	hout	zwart

Gemeente : Oude IJsselstreek
Kadastrale gemeente : Gendingen
Sectie : H
Sectienummer : 1228
Schaal : 1:2000

Maten in het
werk controleren

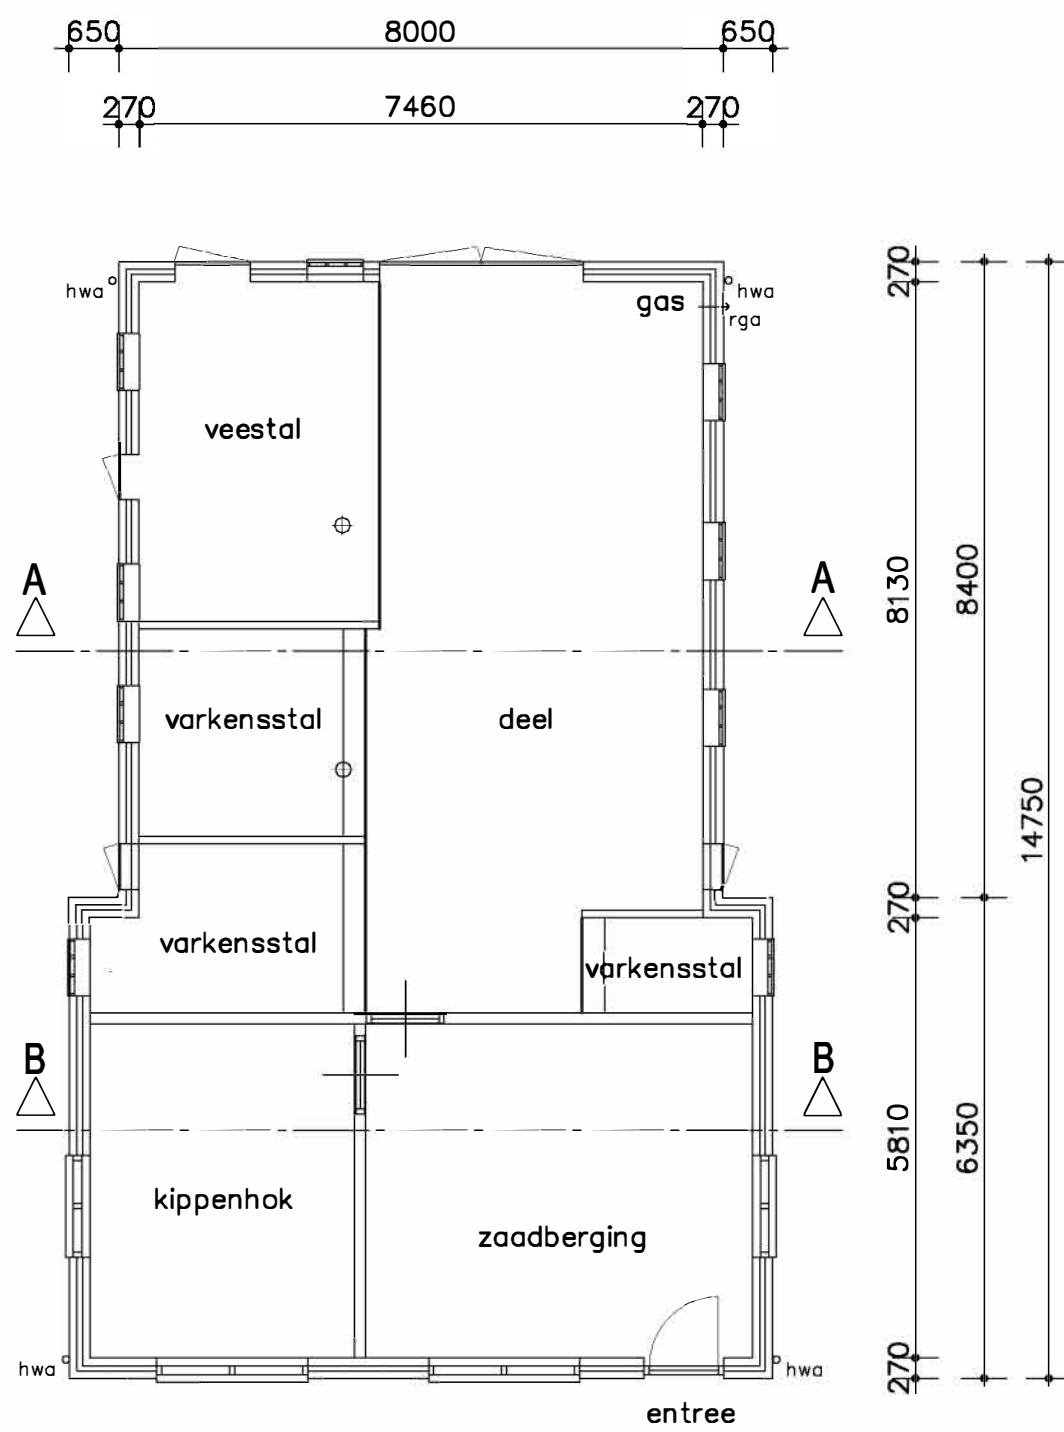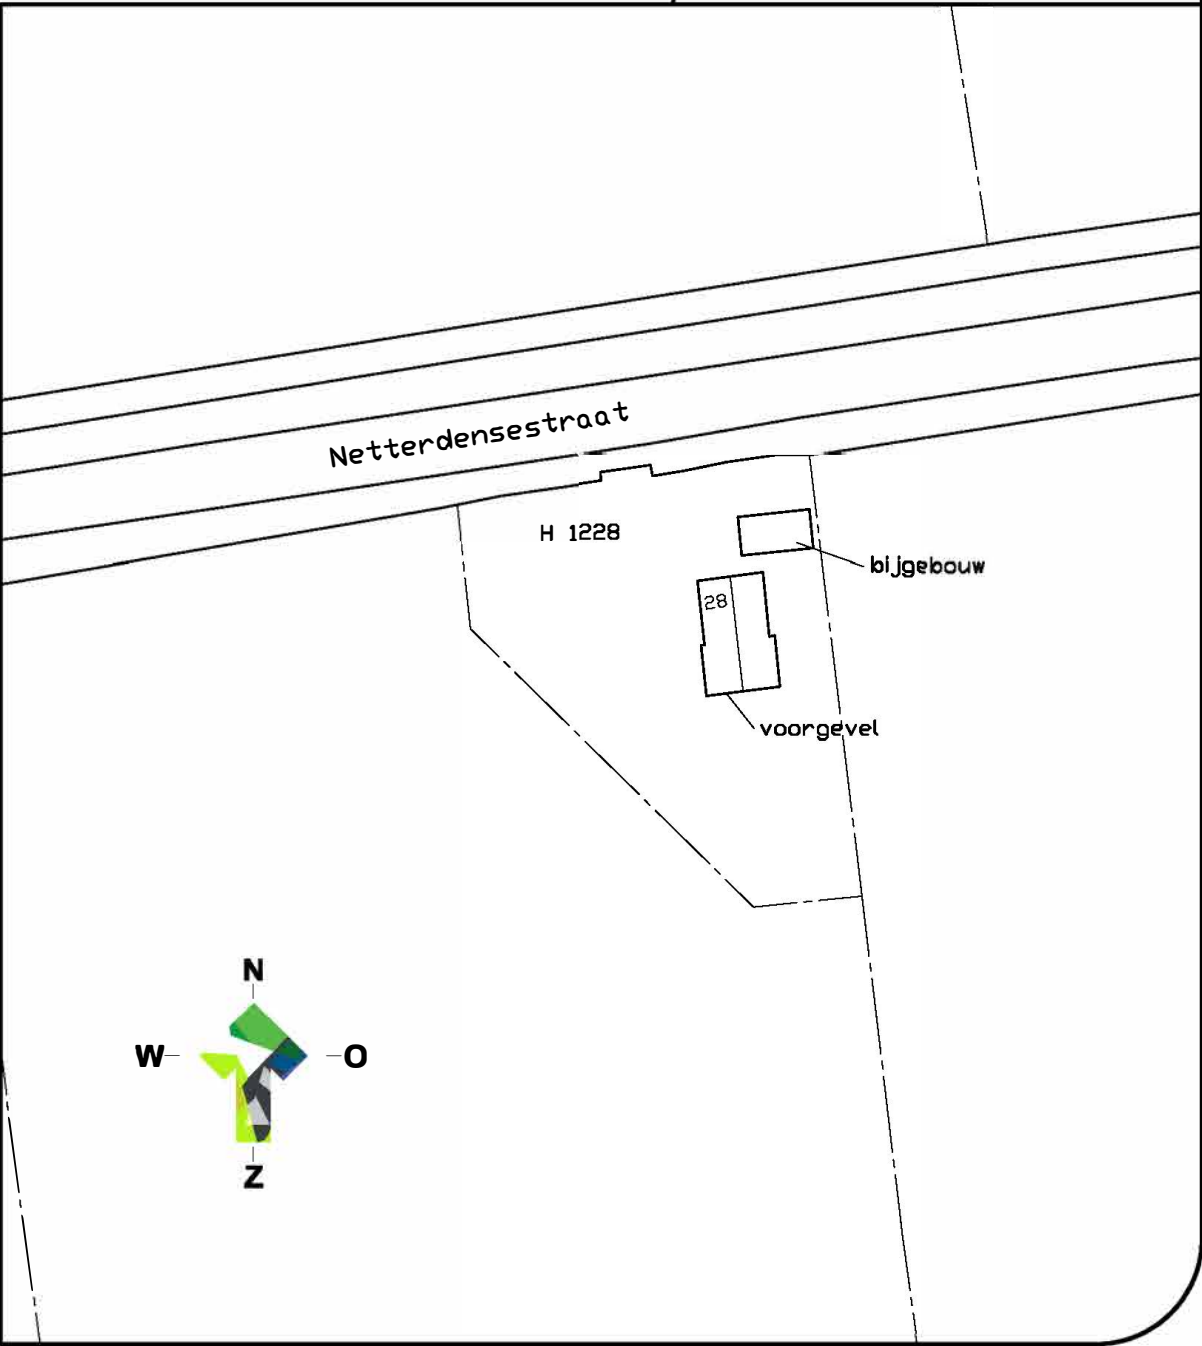

plattegrond Bestand 1958

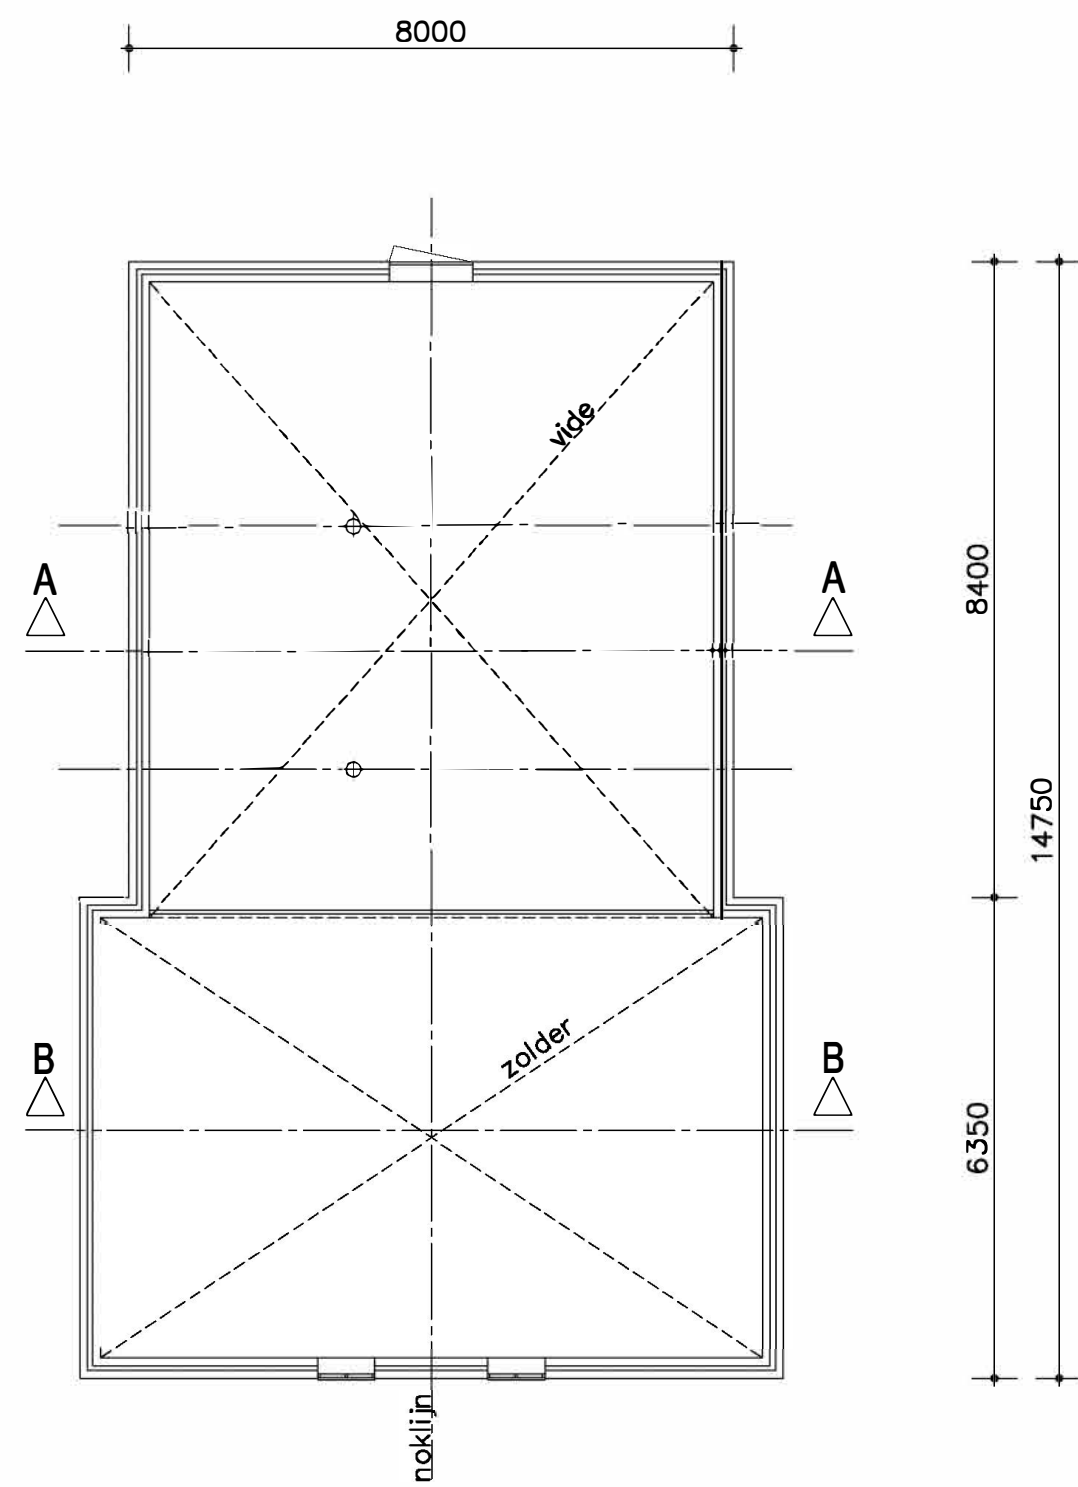

verdieping Bestand 1958



Projectomschrijving: Verbouw/ transformatie bestand agrarisch pand naar woning		Datum:	14/07/2021
Fase: Indienen Locatie:	Onderwerp: Bouwtekening bestand 1958	Wijzigingsdatum 1:	
		Wijzigingsdatum 2:	
		Wijzigingsdatum 3:	
		Wijzigingsdatum 4:	
		Schaal:	1:100
		Adviseur / tekenaar:	RTP
Opdrachtgever:		Formaat:	
		594x1065 mm	

Deze tekening mag alleen vermenigvuldigd en/of aan derden verstrekt worden met toestemming van Locis Adviseurs.