



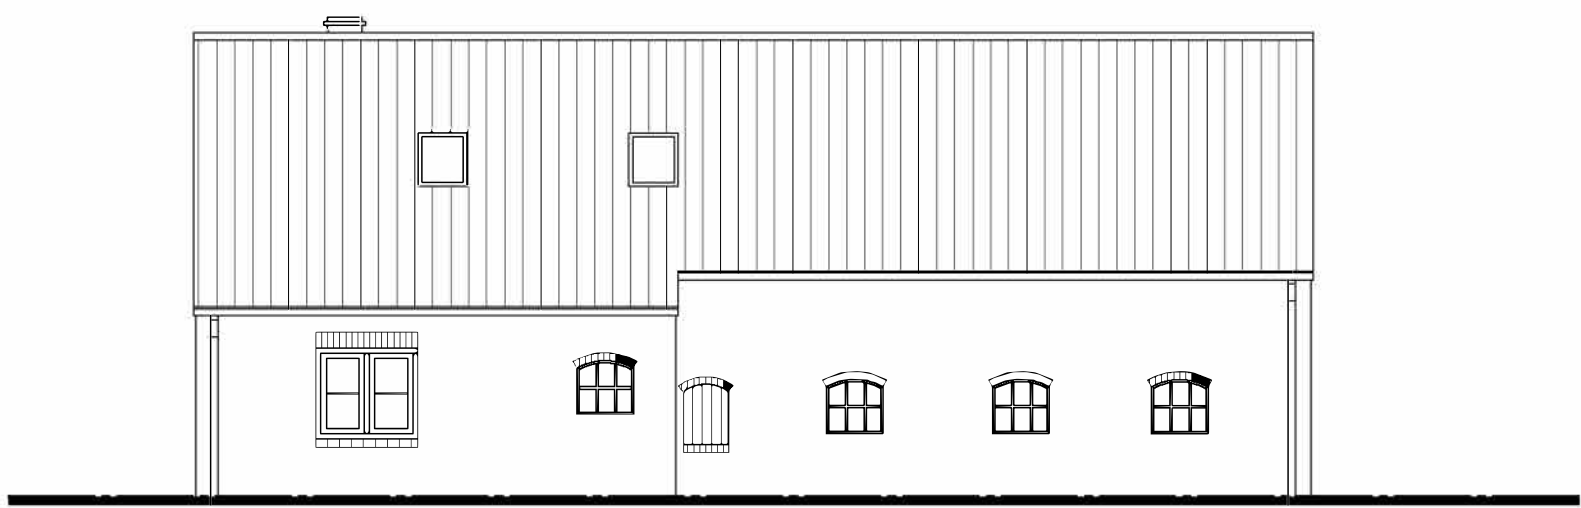

voorgevel Bestand 2021




rechterzijgevel Bestand 2021

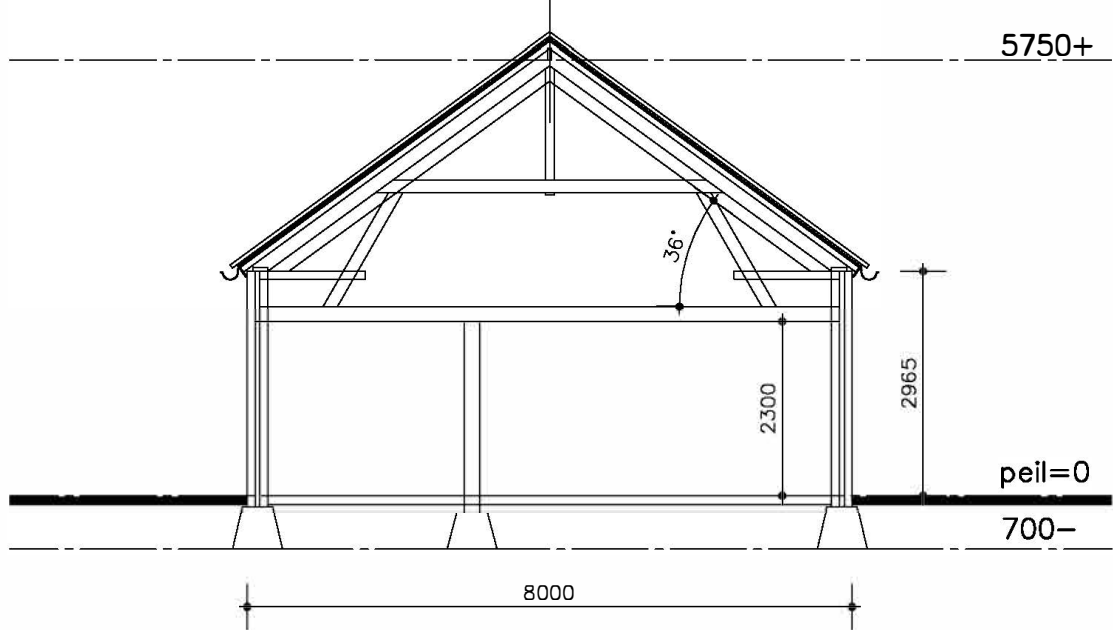


doorsnede A-A Bestand 2021



achtergevel Bestand 2021

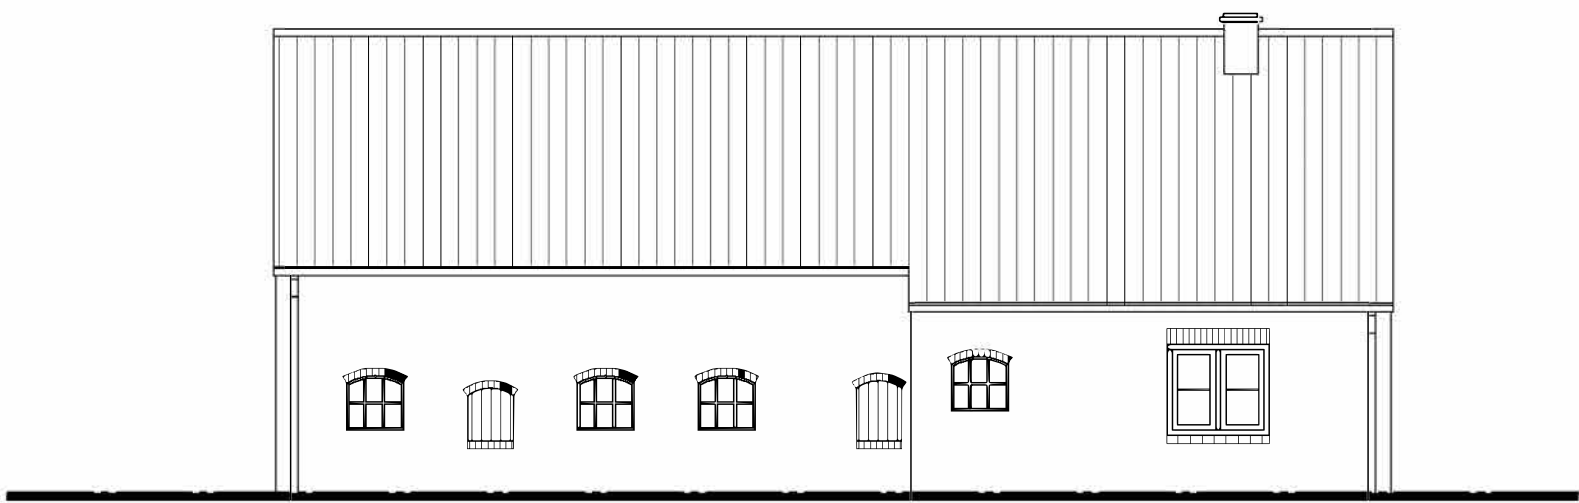

linkerzijgevel Bestand 2021


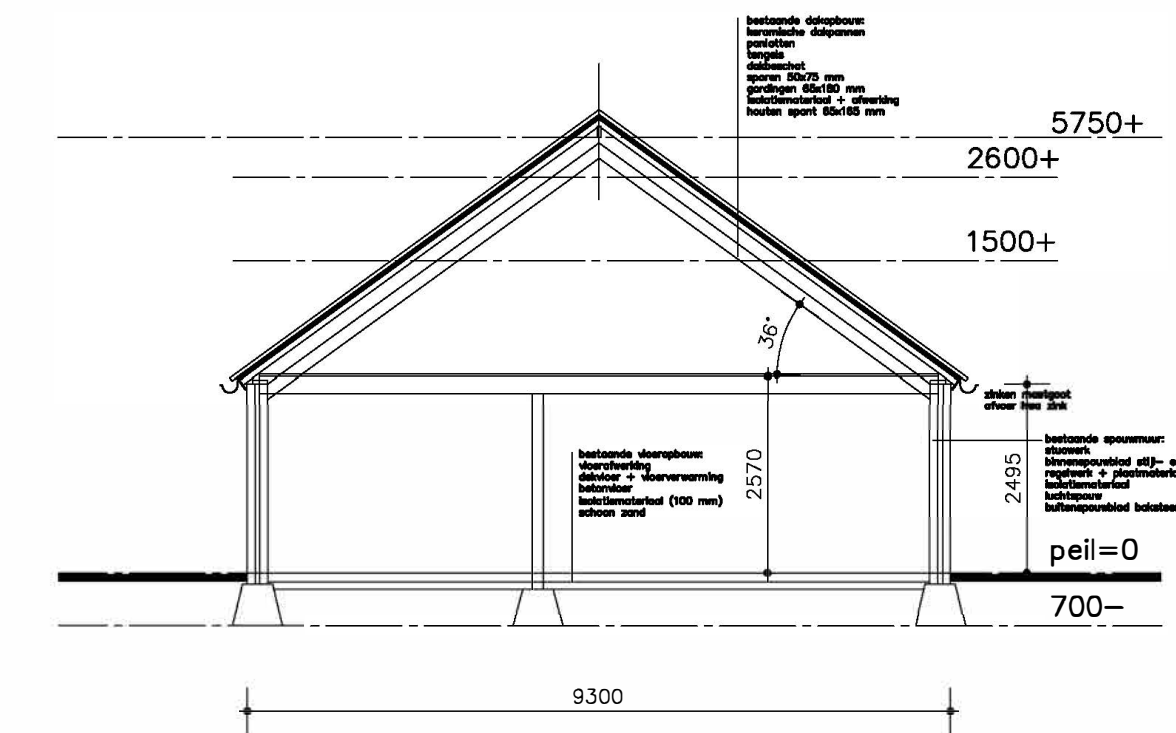


doorsnede B-B Bestand 2021


materialen en kleurschema (alles Bestand!)		
ONDERDEEL	MATERIAAL	PROFIEL & KLEUR
gevels	baksteen metselwerk	rood geïmpregneerd
dakbedekking	keramische dakpannen	oranje
dakgoten + hwa	zink	zink (onbehandeld)
kozijnen, deuren en ramen	hout	zwart

Gemeente : Oude IJsselstreek
Kadastrale gemeente : Gendringen
Sectie : H
Sectienummer : 1228
Schaal : 1:2000

Maten in het
werk controleren

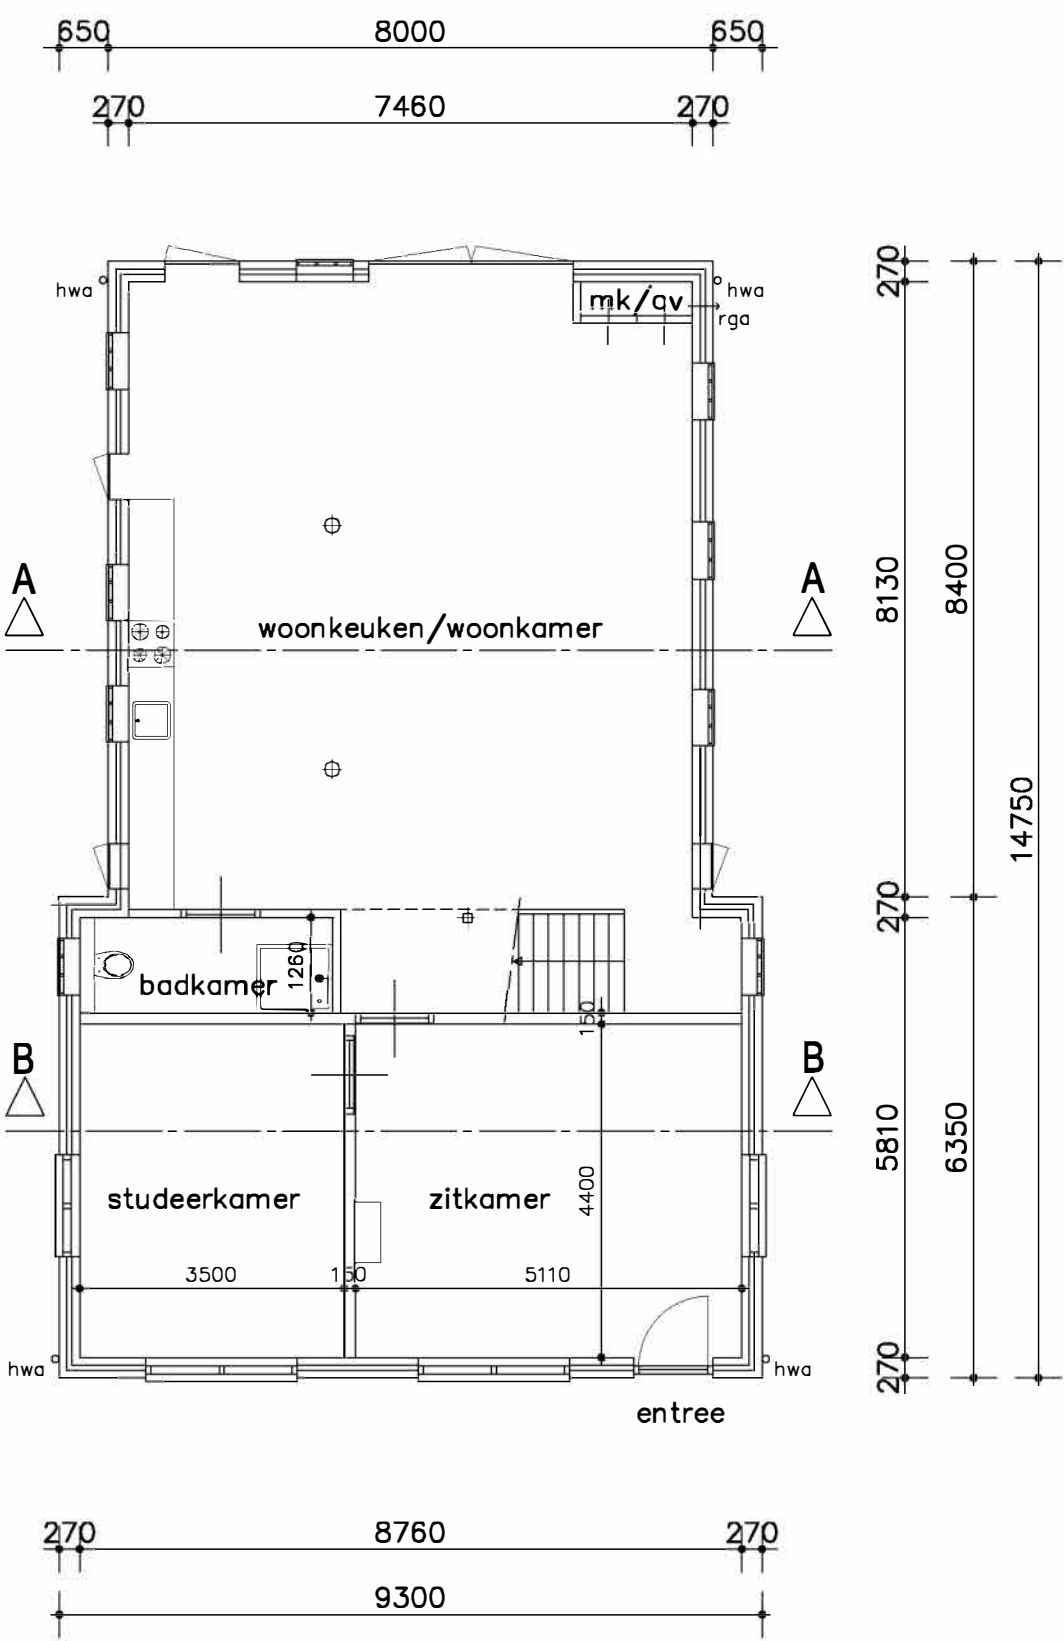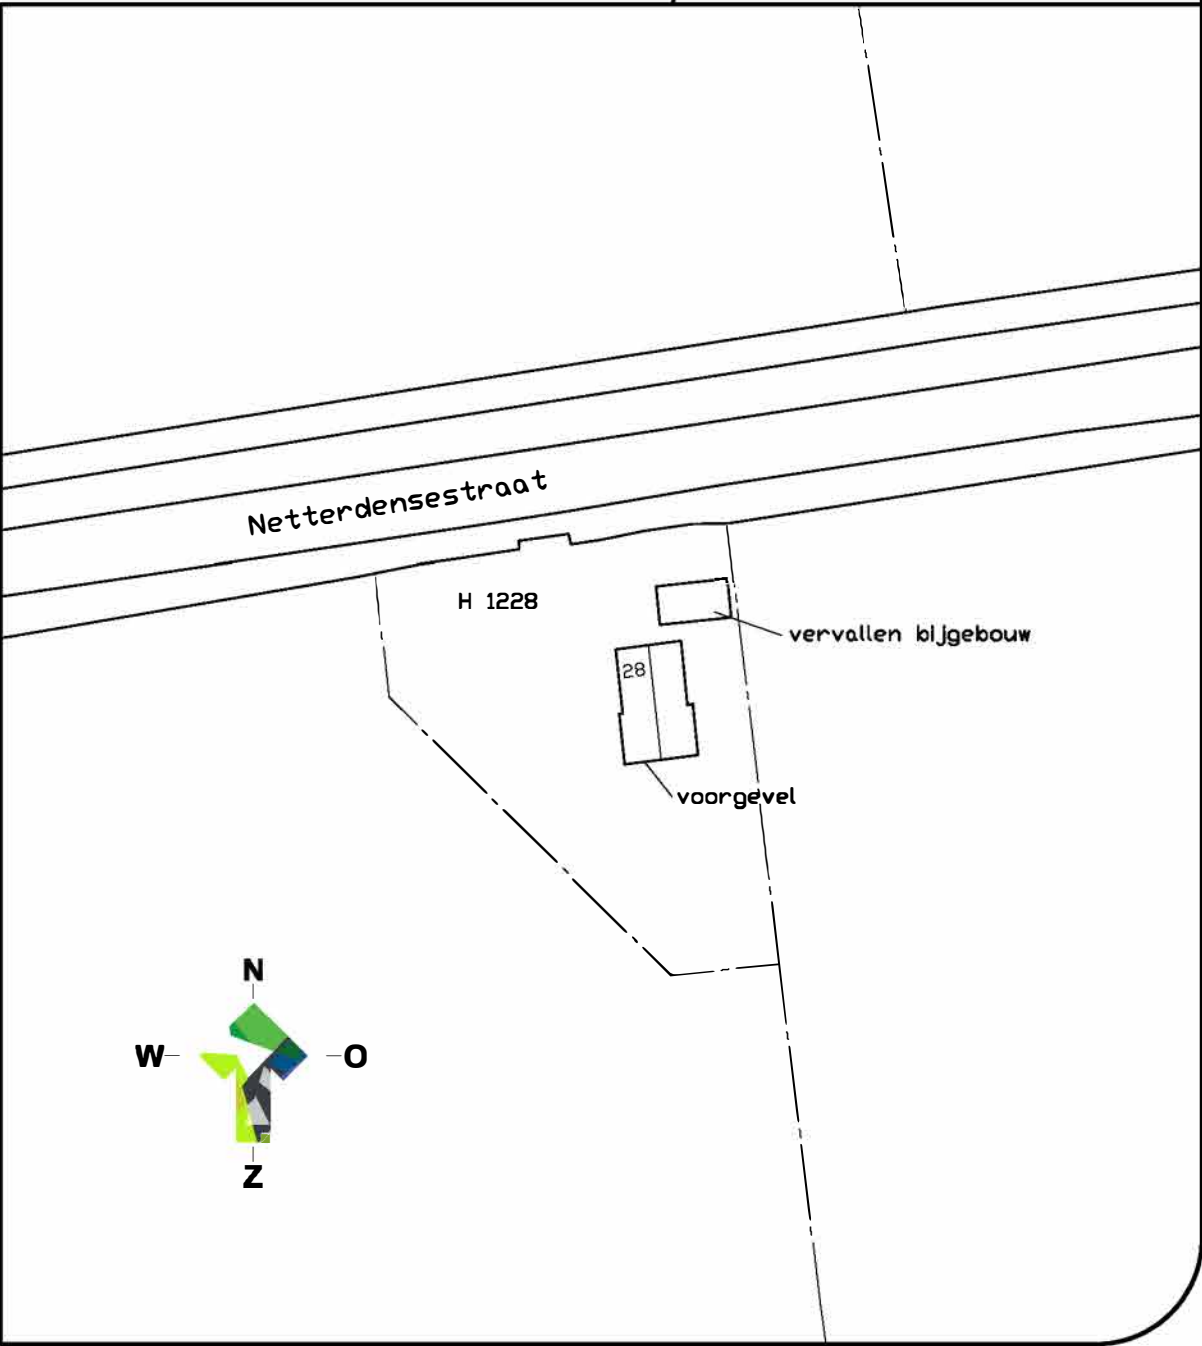

plattegrond Bestand 2021

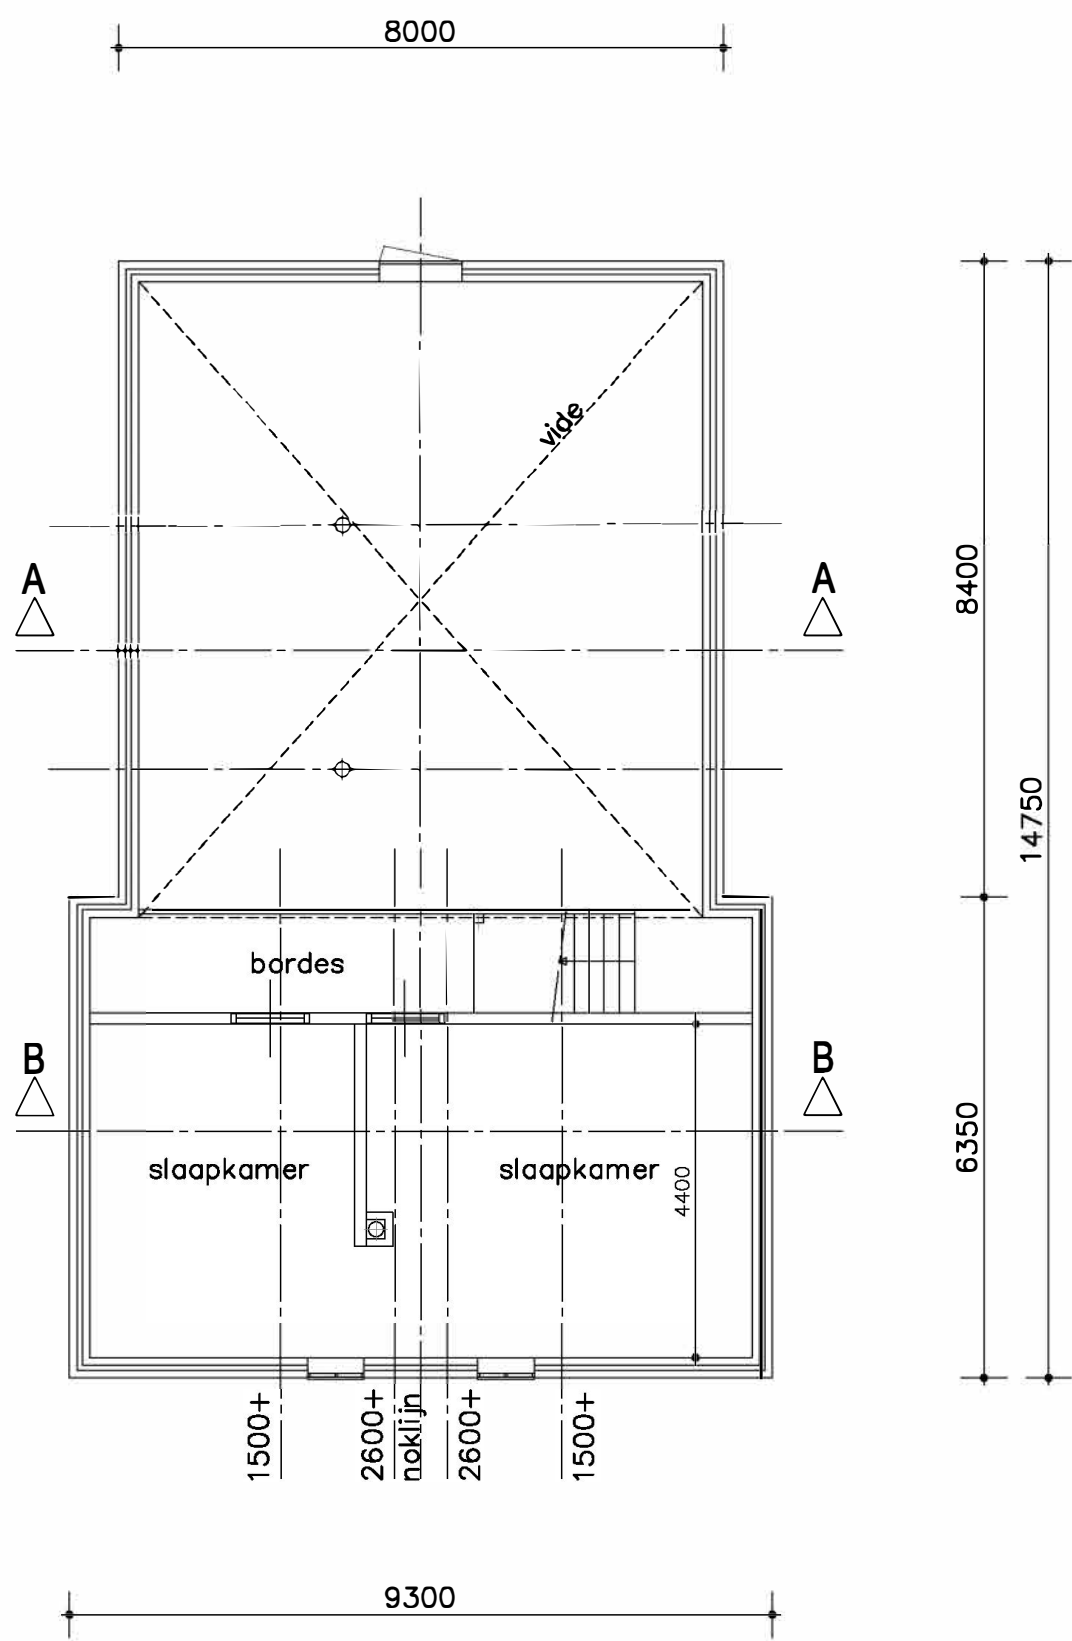

verdieping Bestand 2021



Projectomschrijving: Verbouw/ transformatie bestaand agrarisch pand naar woning		Datum:	14/07/2021
	Onderwerp: Bouwtekening bestaand 2021	Wijzigingsdatum 1:	
		Wijzigingsdatum 2:	
		Wijzigingsdatum 3:	
		Wijzigingsdatum 4:	
		Schaal:	1:100
		Adviseur / tekenaar:	RTP
		Formaat:	
		594x1065 mm	

Deze tekening mag alleen vermenigvuldigd en/of aan derden verstrekt worden met toestemming van Locis Adviseu.