




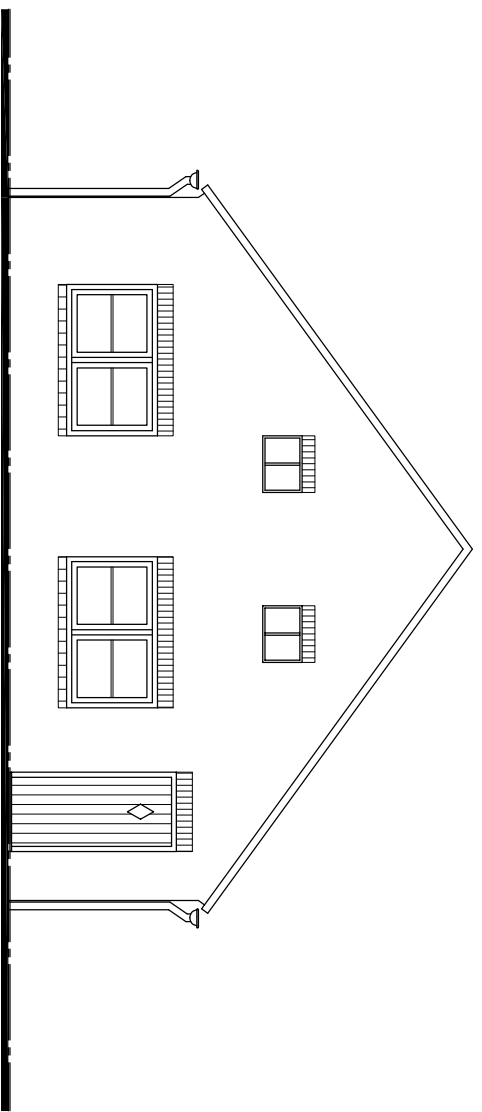


voorgevel Bestand 1958

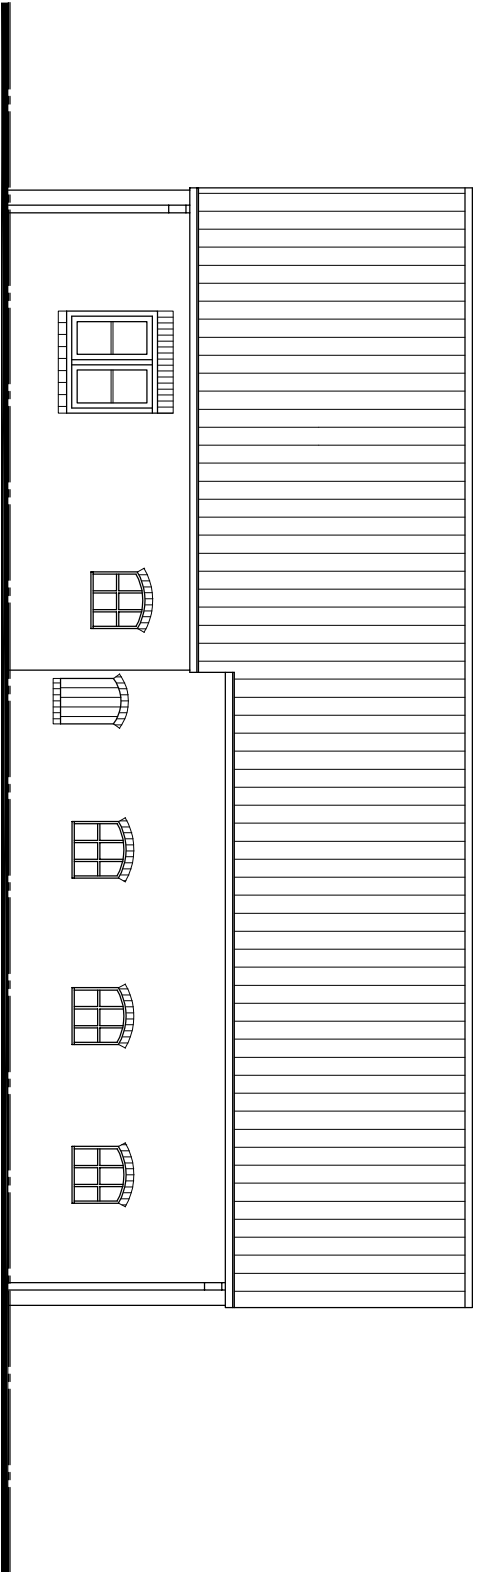


rechterzijgevel Bestand 1958

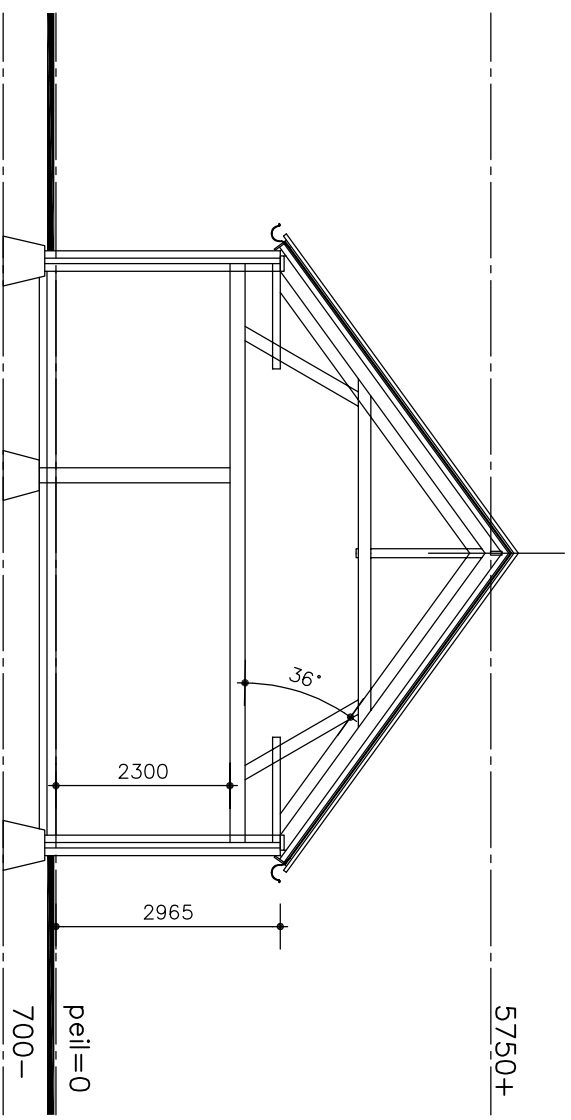


doorsnede A–A Bestand 1958

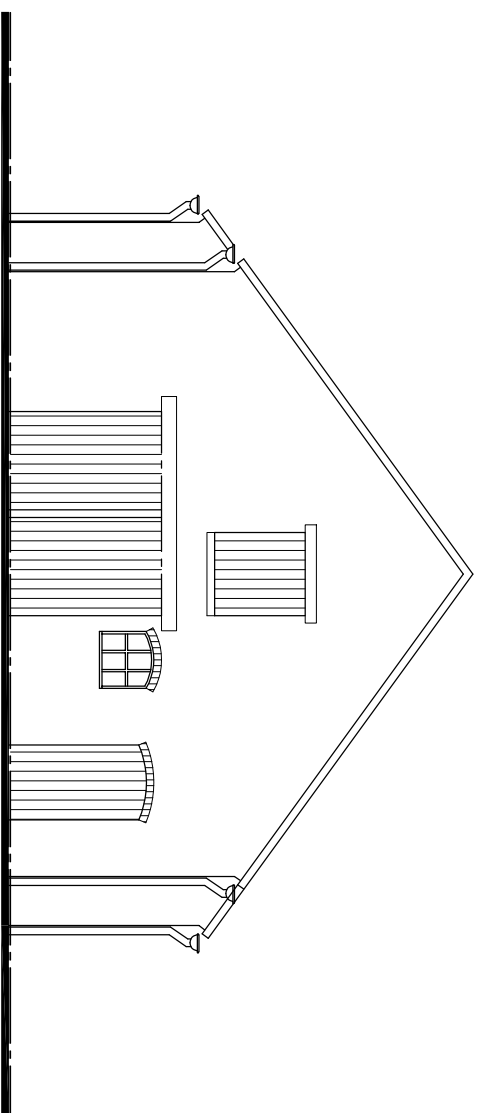


achtergevel Bestand 1958

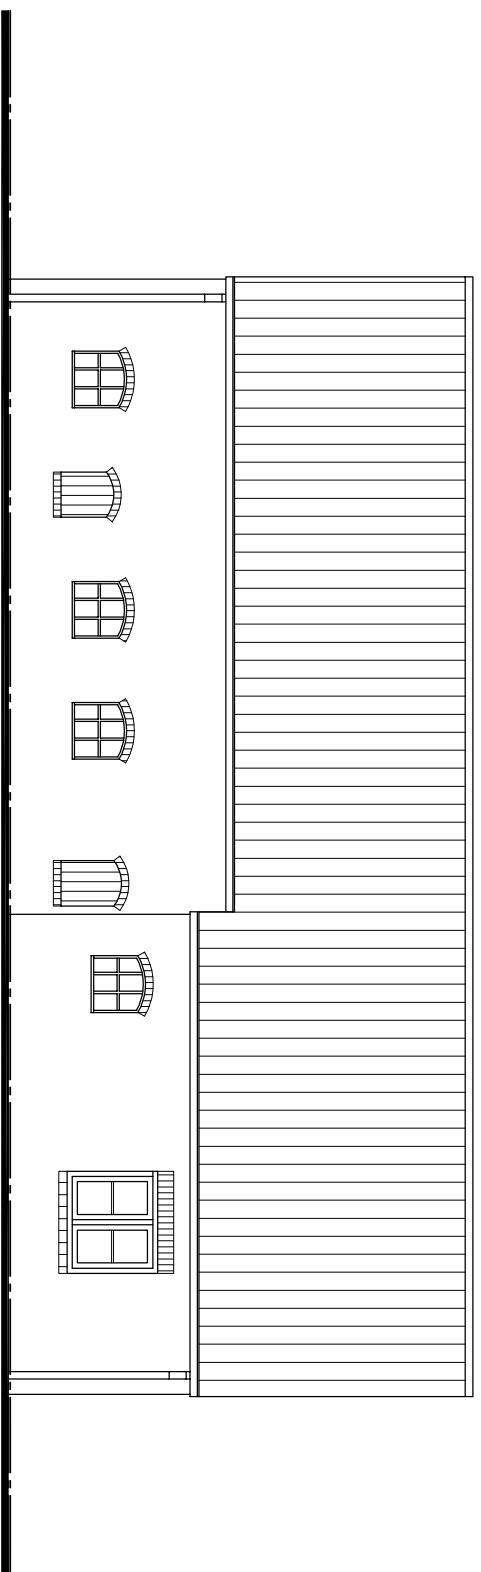


linkerzijgevel Bestand 1958

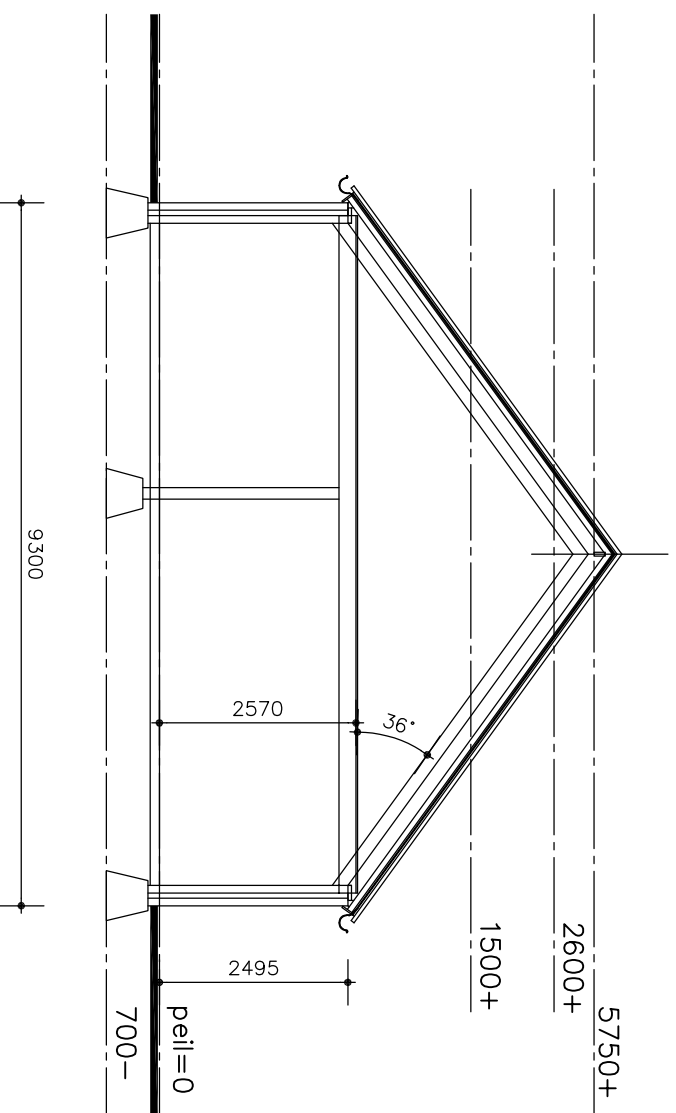

doorsnede B–B Bestand 1958

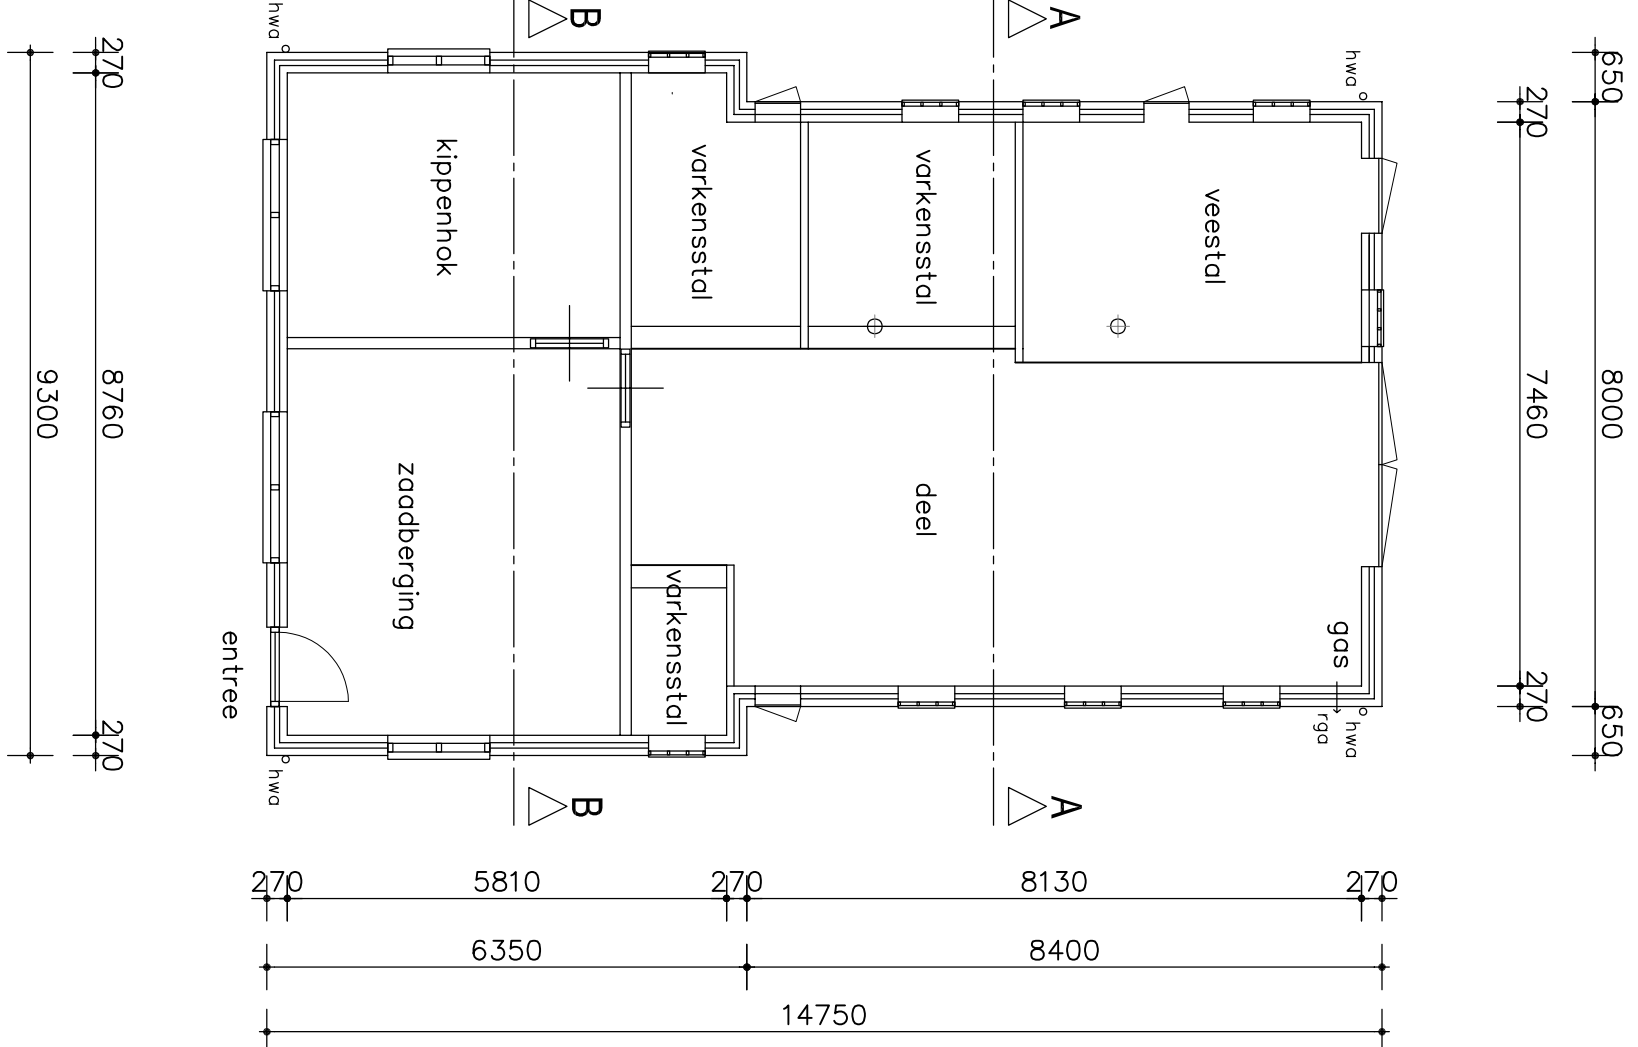

plattegrond Bestand 1958

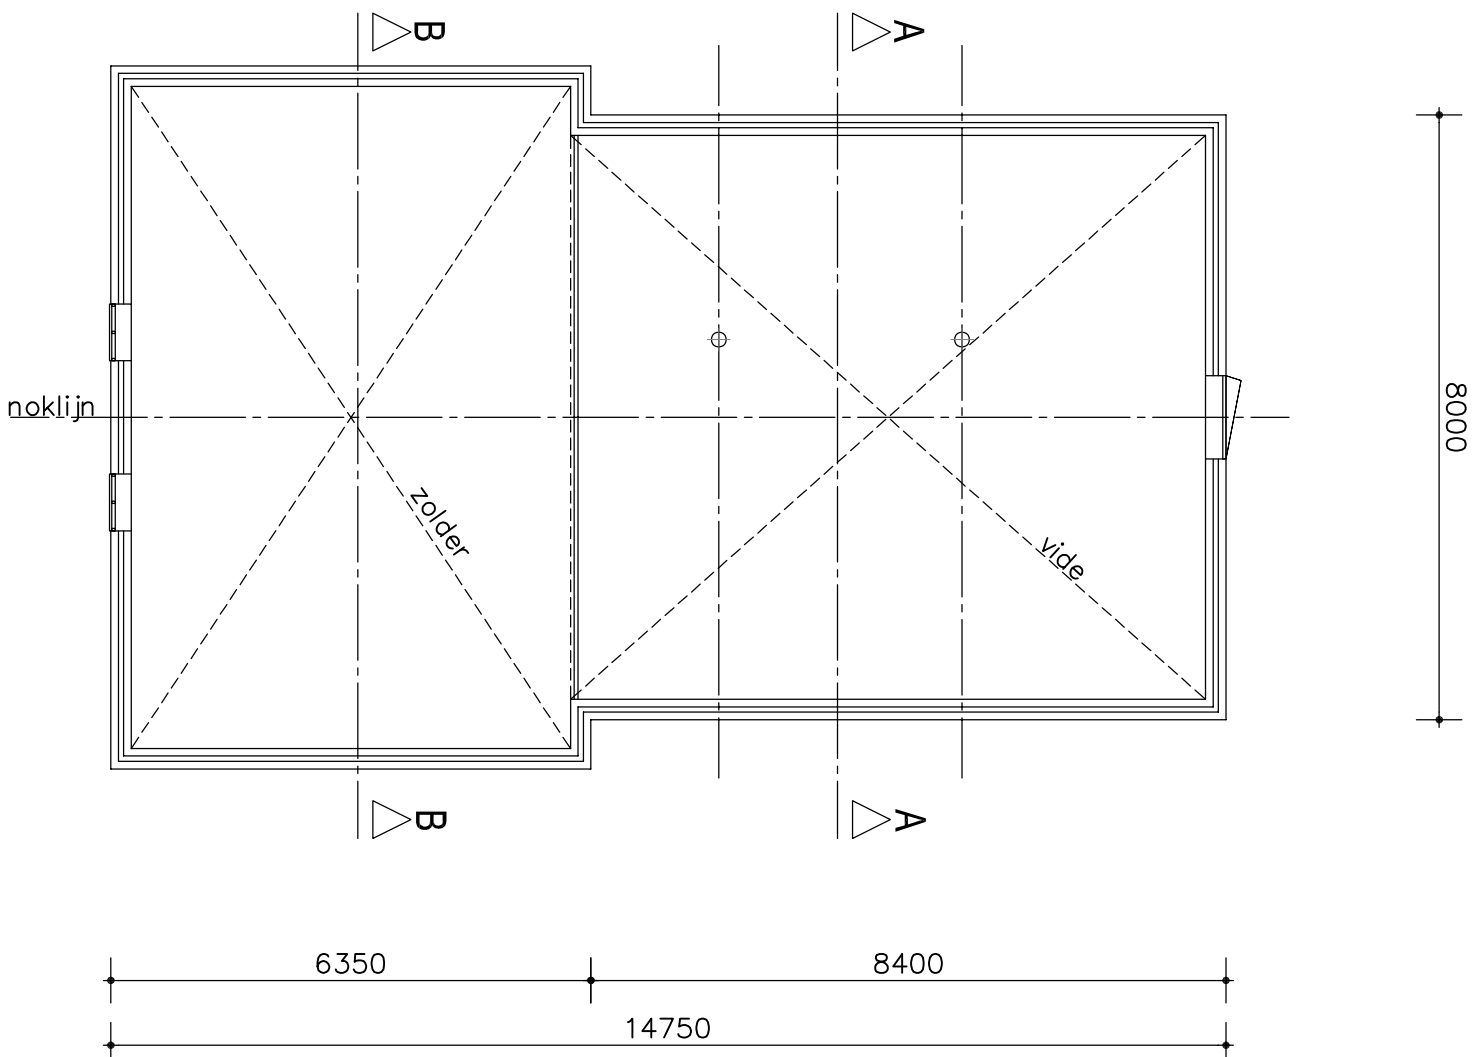


verdieping Bestand 1958

materialen en kleurschema (alles Bestand)			
onderdeel	Materiaal	Profiel & kleur	
gevels	baksteen metselwerk	rood geschilderd	
dakbedekking	keramische dakpannen	oranje (behalvend)	
deuren en ramen	hout	zwart	

Gemeente : Oude IJsseldreef
Kadasterle gemeente : Gendringen
Sectie : H
Sedenummer : 1228
Schaal : 1:2000

Maten in het
werk controleren

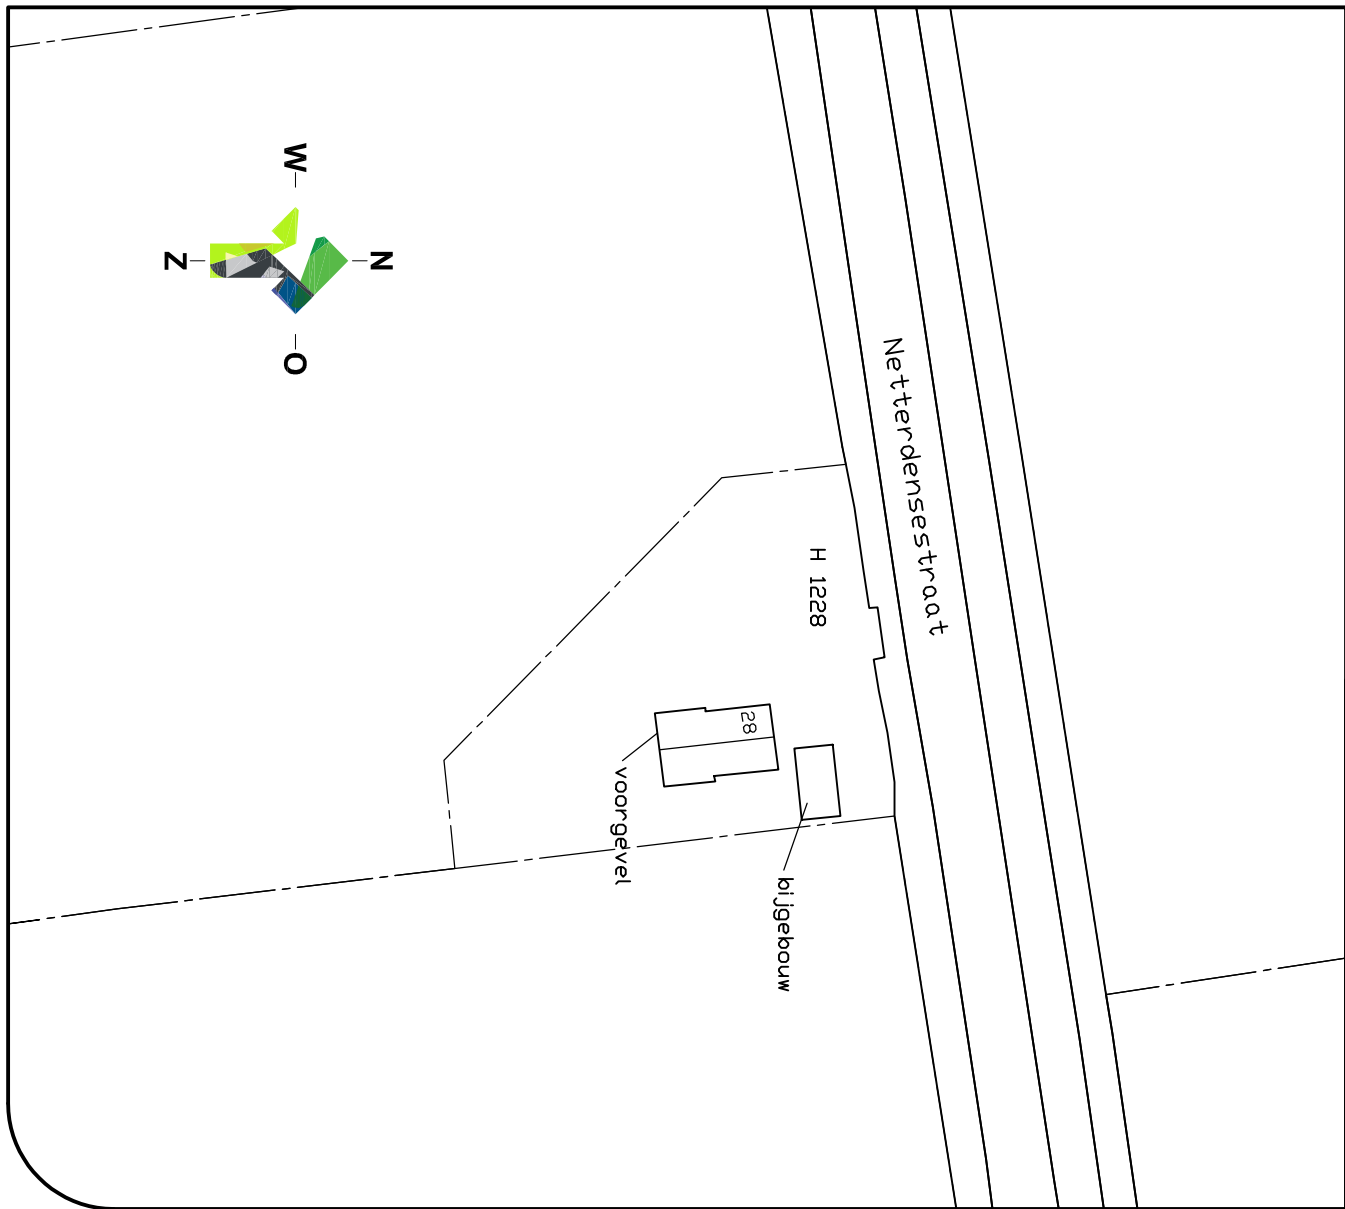

Borchgraven 2.5
7051 CW Varsseveld
Tel: 0315 - 82 01 00
Internet: www.locsadviseurs.nl

Projectomschrijving: Verbouw/transformatie Bestand agrarisch
pand naar woning

Datum: 14/07/2021

Fase: Indienen
Onderwerp: Bouwkeuring Bestand 1958
Locatie: Netherdensesstraat 28
7017 AB NETHERDEN

Wijzigingsstaat 1:
Wijzigingsstaat 2:
Wijzigingsstaat 3:
Wijzigingsstaat 4:
Schaal: 1:100
Auteur / tekener: RTP

Opdrachtgever: De heer B. (Bas) Kuiper en mevrouw K.R. (Karin) Klämer
3512 KS UTRECHT
06-11910616

Formaat: 594x1065 mm
Tekeningnummer: 21-1905-SO-KEUPEP

Deze tekening mag alleen verspreid worden indien schriftelijk toestemming van LOCS Adviseurs.