




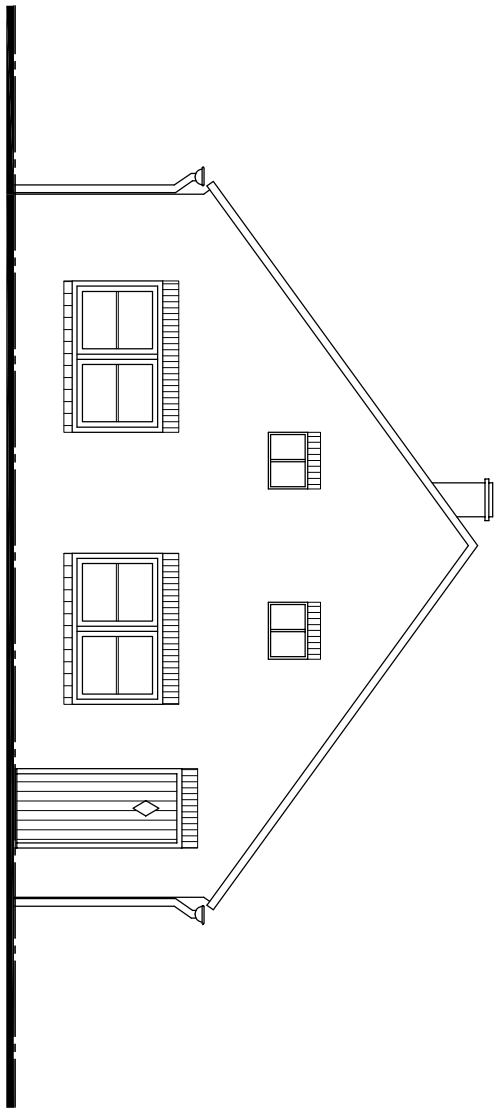


voorgevel Bestand 2021

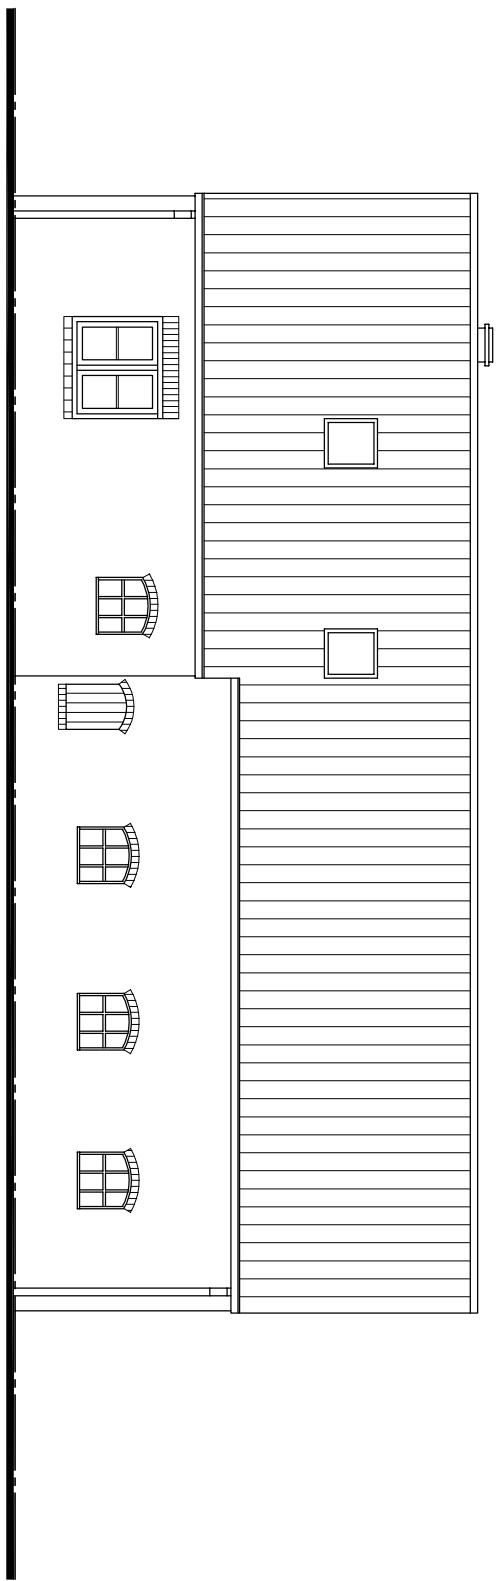


rechtzijdigevel Bestand 2021

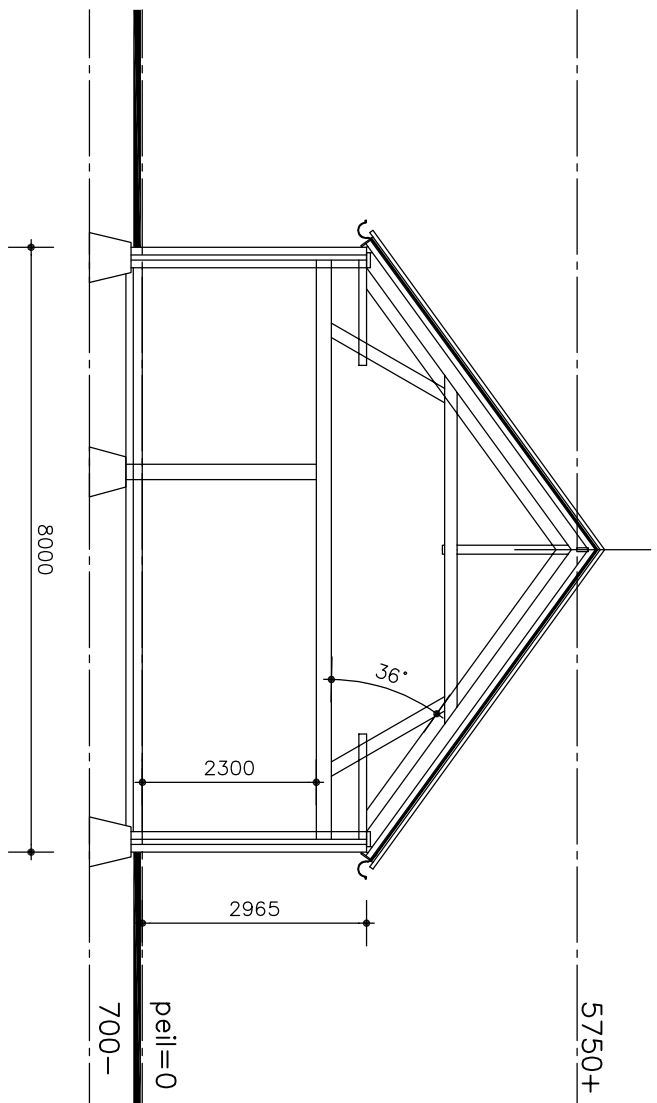


doorsnede A-A Bestand 2021

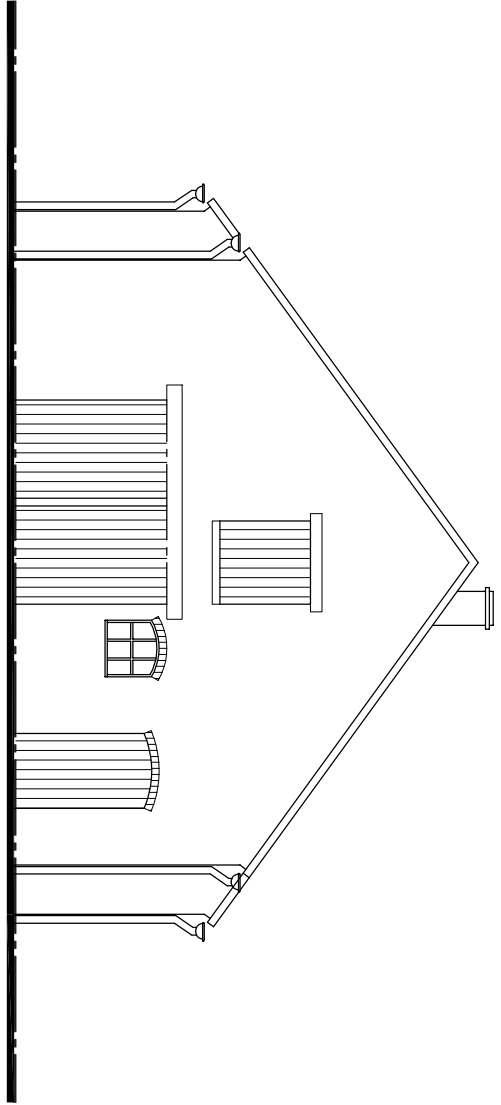


achtergevel Bestand 2021

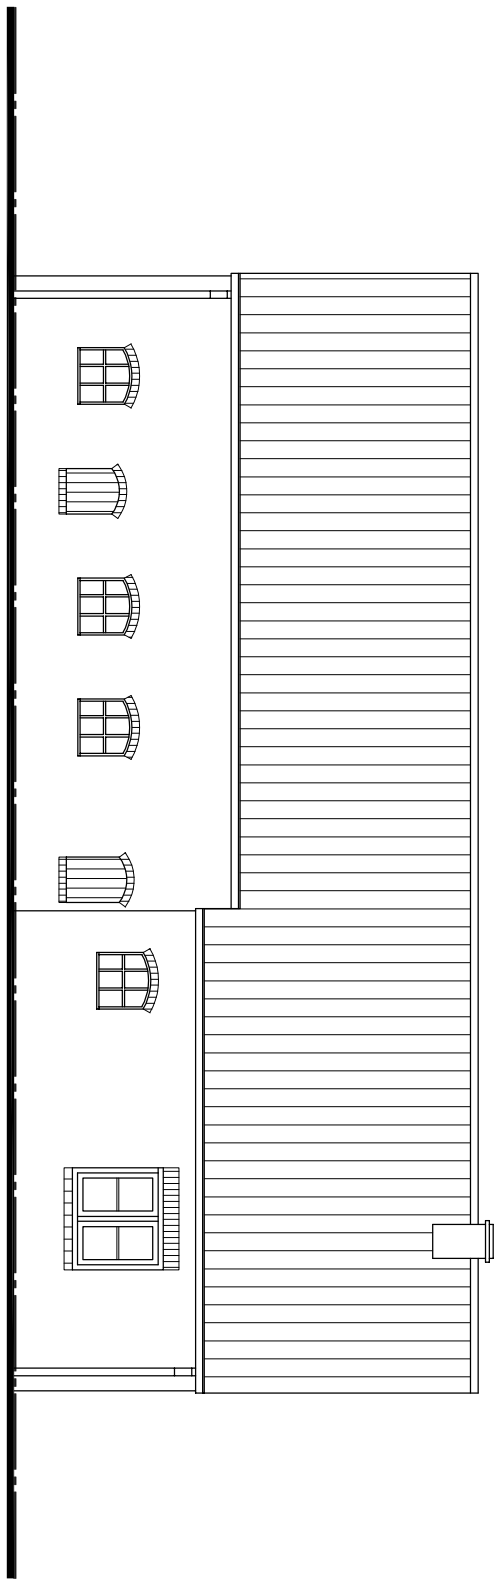


linkerzijdigevel Bestand 2021

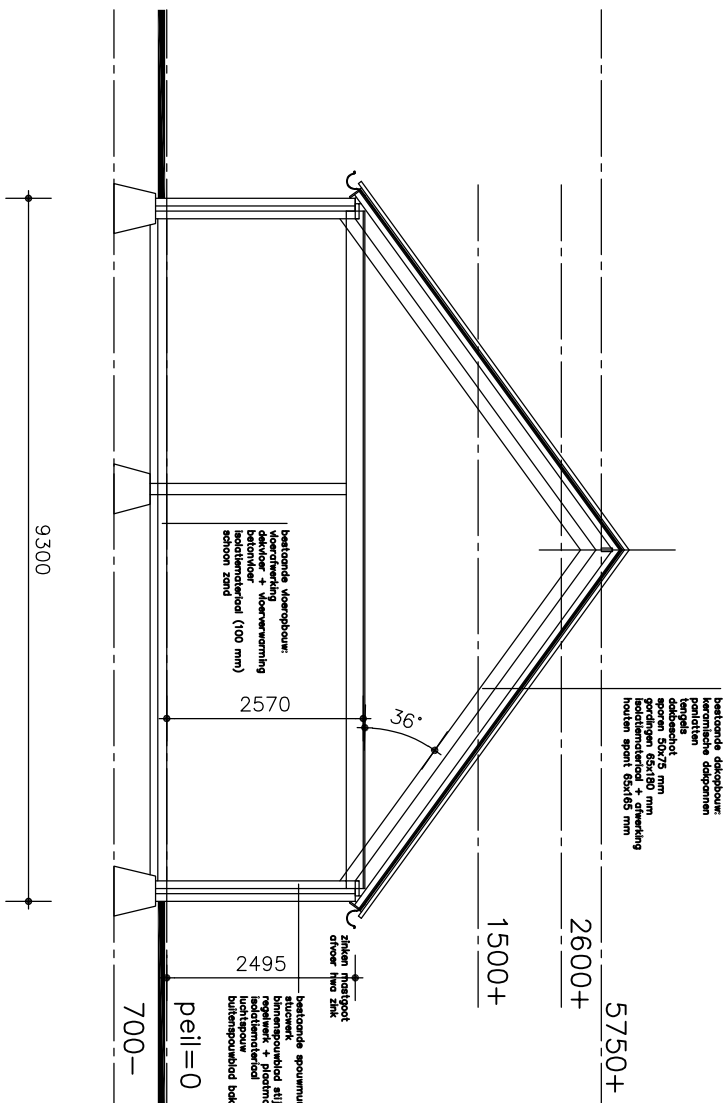

doorsnede B-B Bestand 2021

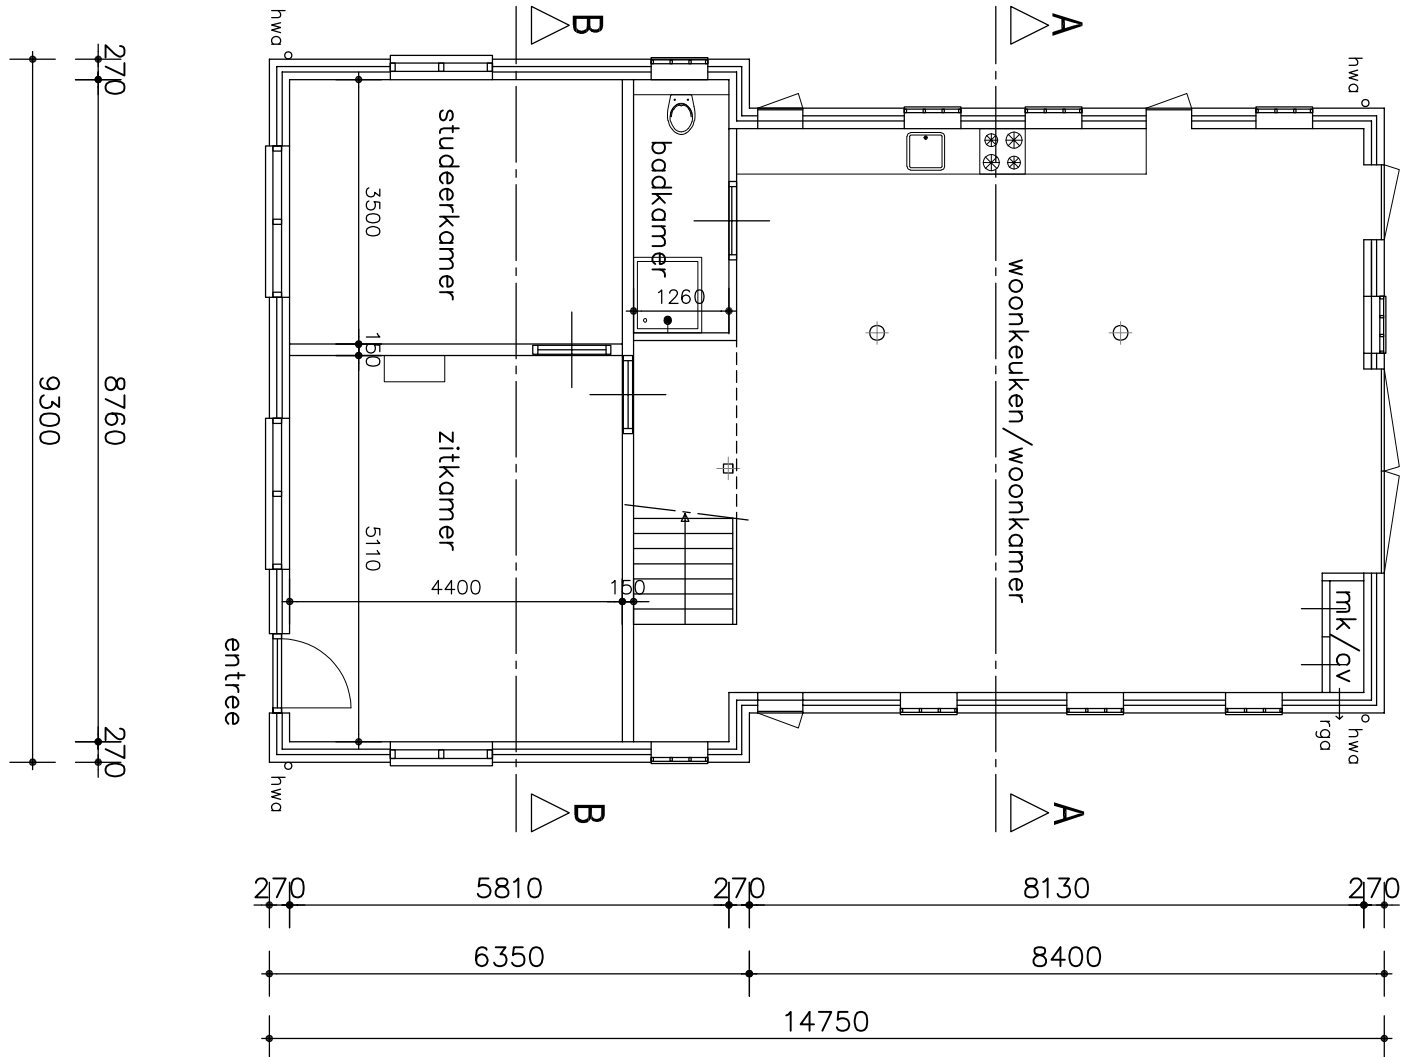

plattegrond Bestand 2021

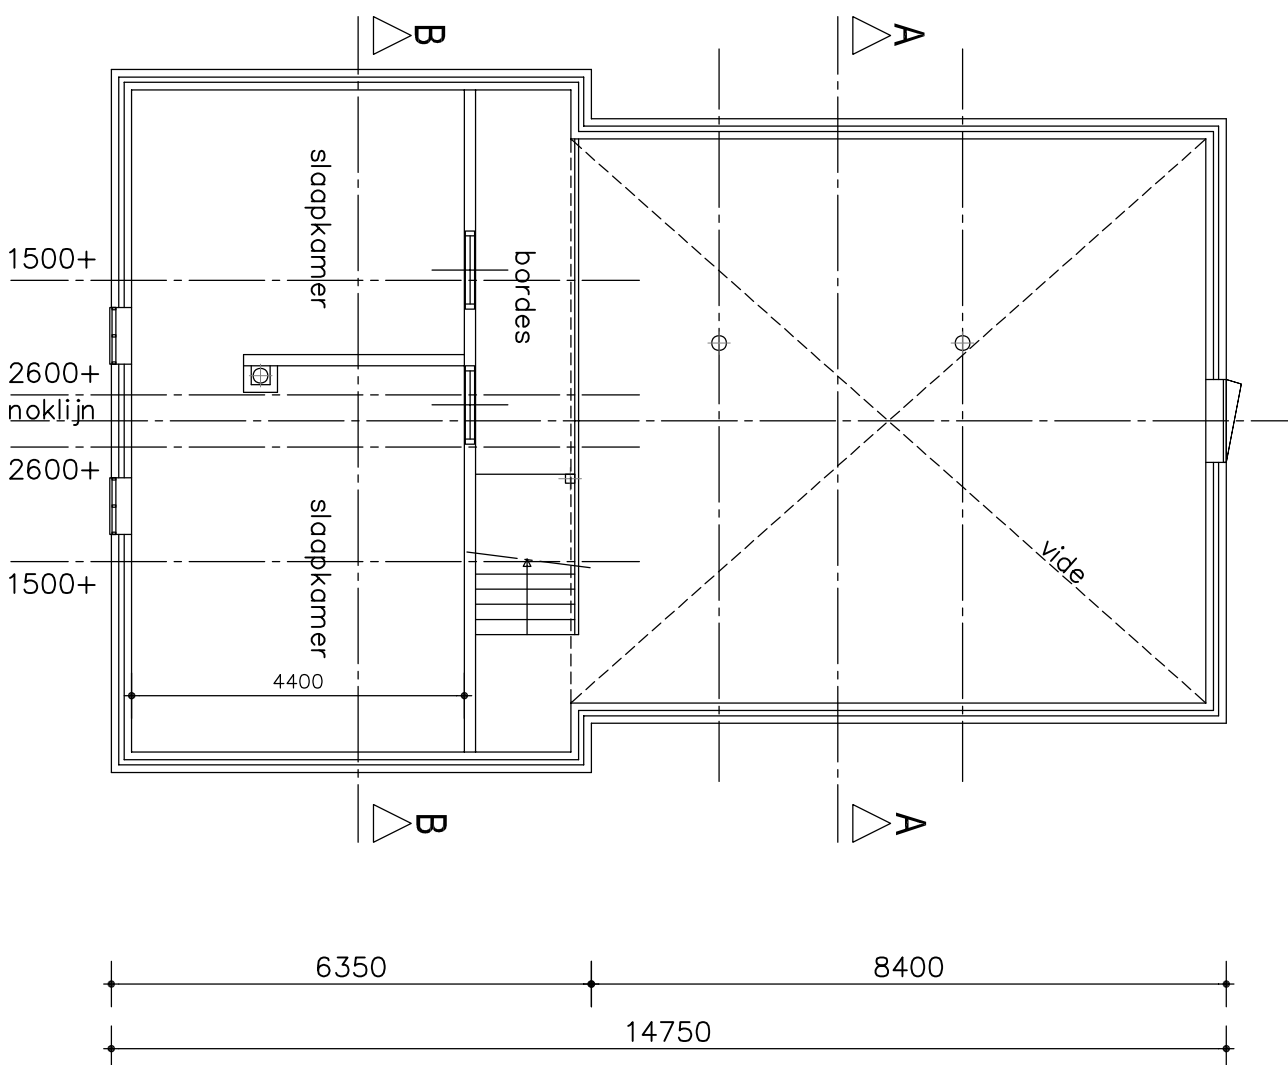


verdieping Bestand 2021

materialen en kleurschema (alles Bestand)			
onderdeel	Materiaal	Profiel & kleur	
gevels	baksteen metselwerk	rood gemuursd	
dakbedekking	keramische dakpannen	oranje (bedrukt)	
deuren en ramen	hout	zwart	

Gemeente : Oude IJsselstreek
Kadasterle gemeente : Gendringen
Sectie : H
Sedimentnummer : 1228
Schaal : 1:2000

Maten in het
werk controleren

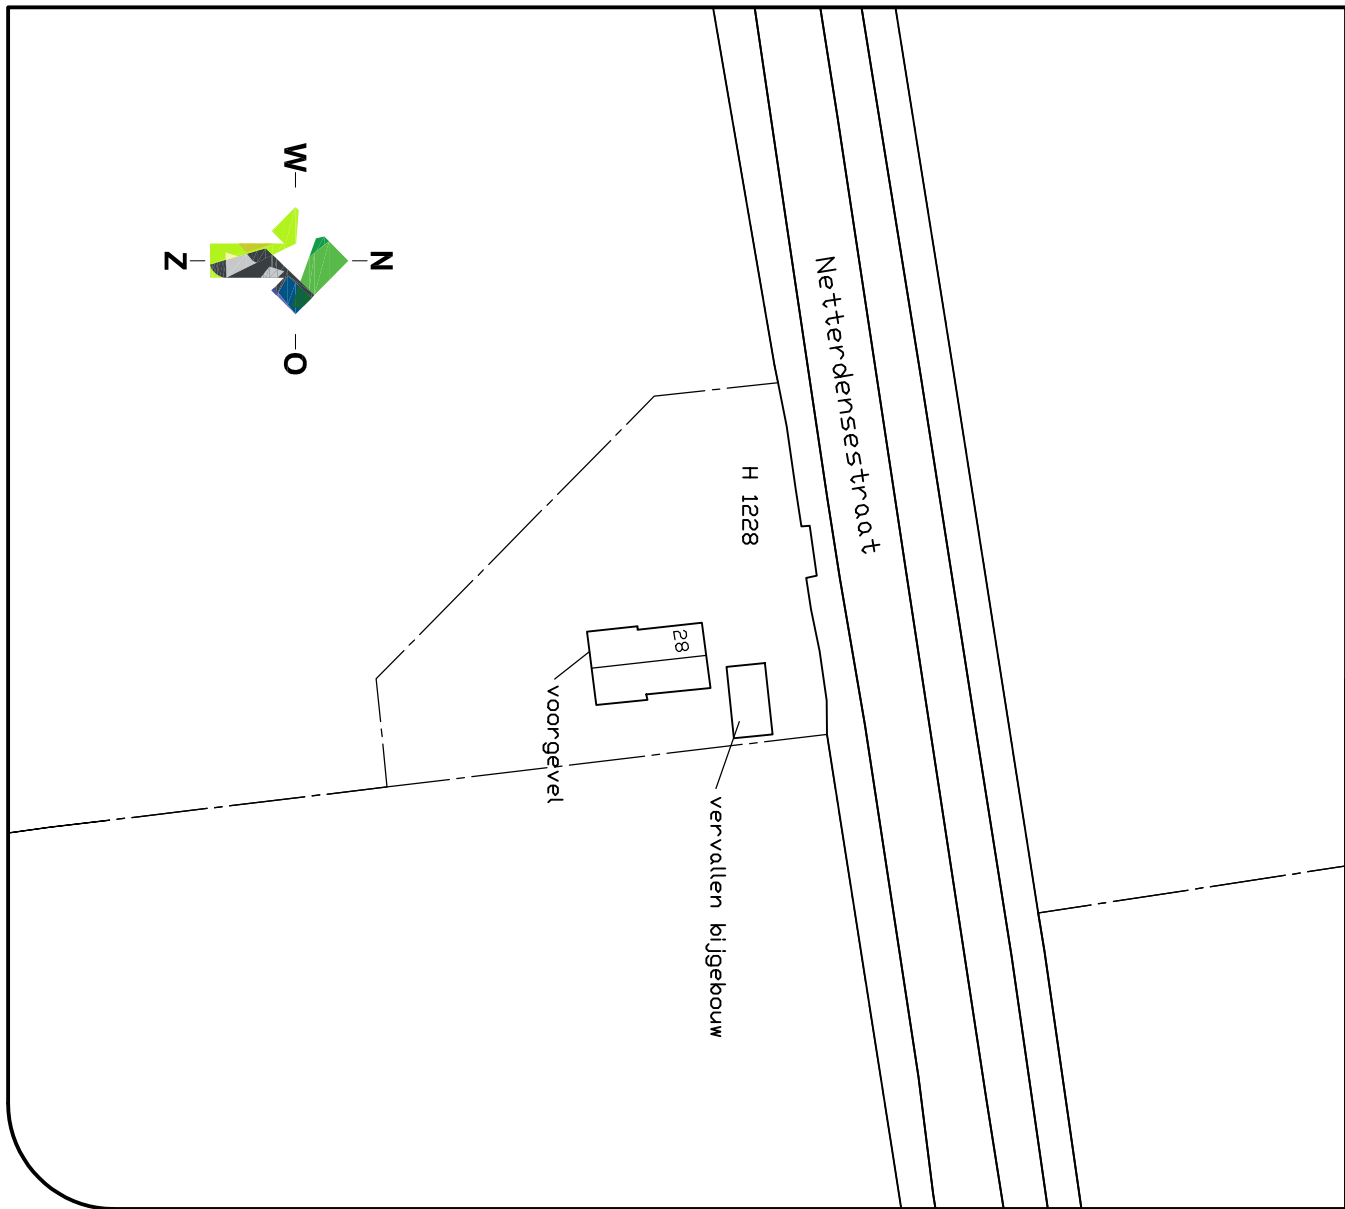

Borchgraven 2.5
7051 CW Varsseveld
Tel: 0315 - 82 01 00
Internet: www.locsadviseurs.nl

Projectomschrijving: Verbouw/transformatie Bestand agrarisch
pand naar woning

Datum: 14/07/2021

Fase: Indienen
Onderwerp: Bouwkeuring Bestand 2021

Locatie: Netherlandstraat 28
7077 AB NETHERDEN

Opdrachtgever: De heer B. (Bas) Xauper en mevrouw K.R. (Karin) Klämer
3512 KS UTRECHT
06-11910616

Formaat: 504x1065 mm
Tekeningsnummer: 21-1905-SOKEUPER

Deze tekening mag alleen verspreid worden en/of anderszins worden gebruikt met toestemming van LOCS Adviseurs.