

Publiceerbare aanvraag/melding omgevingsvergunning

Formuliertersie
2020.01

Aanvraaggegevens

Algemeen

Aanvraagnummer	8314627
Aanvraagnaam	Flexwoningen Borgsche Rieten Terborg
Uw referentiecode	5847
Ingediend op	27-12-2023
Soort procedure	Reguliere procedure
Projectomschrijving	Flexwoningen Borgsche Rieten Terborg gemeente Oude IJsselstreek.
Opmerking	-
Gefaseerd	Nee
Blokkerende onderdelen weglaten	Nee
Kosten openbaar maken	Nee
Bijlagen die later komen	Bouwkundig, constructief en bouwfysisch
Bijlagen n.v.t. of al bekend	nvt

Bevoegd gezag

Naam:	Gemeente Oude IJsselstreek
Bezoekadres:	Staringstraat 25 7081 BN Gendringen
Postadres:	Postbus 42 7080 AA Gendringen
Telefoonnummer:	0315292292
Faxnummer:	0315292293
E-mailadres:	info@oude-ijsselstreek.nl
Website:	www.oude-ijsselstreek.nl

	
Behoort bij beschikking	
datum:	17-07-2024
nr:	Z2023-01553
	
Eugène Heukshorst	
Team Vergunningen	
	

Overzicht bijgevoegde modulebladen

Aanvraaggegevens

Locatie van de werkzaamheden

Werkzaamheden en onderdelen

Woning bouwen

- Bouwen

Bijlagen



Locatie

1 Kadastraal perceelnummer

Burgerlijke gemeente Oude IJsselstreek

Kadastrale gemeente Wisch

Kadastrale sectie F

Kadastraal perceelnummer 4365

Bouwplannaam -

Bouwnummer -

Gelden de werkzaamheden in deze
aanvraag/melding voor meerdere
adressen of percelen? ☐ Ja
☒ Nee



Bouwen

Woning bouwen

1 Woonboten en drijvende objecten

Betreft de woning een woonboot of ander drijvend object met een woonfunctie?

- ☐ Ja
☒ Nee

2 Woning

Gaat het om de bouw van één of meer woningen?

- ☒ Ja
☐ Nee

Voor welke functie wordt de woning gebouwd?

- ☐ Eigen bewoning
☐ Zorgwoning
☒ Anders

3 De bouwwerkzaamheden

Wat is er op het bouwwerk van toepassing?

- ☐ Het wordt geheel vervangen
☐ Het wordt gedeeltelijk vervangen
☒ Het wordt nieuw geplaatst

Eventuele toelichting

-

Hebt u voor deze bouwwerkzaamheden al eerder een vergunning aangevraagd?

- ☐ Ja
☒ Nee

4 Plaats van het bouwwerk

Waar gaat u bouwen?

Terrein

5 Bruto vloeroppervlakte bouwwerk

Verandert de bruto vloeroppervlakte van het bouwwerk door de bouwwerkzaamheden?

- ☒ Ja
☐ Nee

Wat is de bruto vloeroppervlakte van het bouwwerk in m2 voor uitvoering van de bouwwerkzaamheden?

0

Wat is de bruto vloeroppervlakte van het bouwwerk in m2 na uitvoering van de bouwwerkzaamheden?

576

6 Bruto inhoud bouwwerk

Verandert de bruto inhoud van het bouwwerk door de bouwwerkzaamheden?

- ☒ Ja
☐ Nee

Wat is de bruto inhoud van het bouwwerk in m3 voor uitvoering van de bouwwerkzaamheden?	0
Wat is de bruto inhoud van het bouwwerk in m3 na uitvoering van de bouwwerkzaamheden?	2496

7 Oppervlakte bebouwd terrein

Verandert de bebouwde oppervlakte van het terrein na uitvoering van de bouwwerkzaamheden?	☒ Ja ☐ Nee
Wat is de bebouwde oppervlakte van het terrein in m2 voor uitvoering van de bouwwerkzaamheden?	0
Wat is de bebouwde oppervlakte van het terrein in m2 na uitvoering van de bouwwerkzaamheden?	576

8 Seizoensgebonden en tijdelijke bouwwerken

Gaat het om een seizoensgebonden bouwwerk?	☐ Ja ☒ Nee
Gaat het om een tijdelijk bouwwerk?	☒ Ja ☐ Nee
Hoeveel hele jaren blijft het bouwwerk op de locatie bestaan?	15
Hoeveel maanden?	0

9 Gebruik

Waar gebruikt u het bouwwerk en/of terrein momenteel voor?	☒ Wonen ☐ Overige gebruiksfuncties
Waar gaat u het bouwwerk voor gebruiken?	☒ Wonen ☐ Overige gebruiksfuncties
Wat wordt de gebruiksoppervlakte van de woning in m2 na uitvoering van de bouwwerkzaamheden?	992
Wat wordt de vloeroppervlakte van het verblijfsgebied van de woning in m2 na uitvoering van de bouwwerkzaamheden?	992

10 Huurwoningen

Wat is het aantal huurwoningen waarvoor een vergunning wordt aangevraagd?	18
Wat is het aantal huurwooneenheden waarvoor een vergunning wordt aangevraagd?	18

11 Koopwoningen

Wat is het aantal koopwoningen waarvoor een vergunning wordt aangevraagd?	0
Wat is het aantal koopwooneenheden waarvoor een vergunning wordt aangevraagd?	0

12 Algemeen

Bent u na voltooiing van de werkzaamheden bewoner van het bouwwerk?

☐ Ja
☒ Nee

13 Uiterlijk bouwwerk/welstand

Beschrijf van de onderstaande onderdelen de materialen en kleuren die u voor het bouwwerk gebruikt. U mag het veld leeg laten als u materialen en kleuren in de bijlagen vermeldt

Onderdelen	Materiaal	Kleur
Gevels	-	-
- Plint gebouw	-	-
- Gevelbekleding	-	-
- Borstweringen	-	-
- Voegwerk	-	-
Kozijnen	-	-
- Ramen	-	-
- Deuren	-	-
- Luiken	-	-
Dakgoten en boeidelen	-	-
Dakbedekking	-	-

Vul hier overige onderdelen en bijbehorende materialen en kleuren in.

-

14 Mondeling toelichten

Ik wil mijn bouwplan mondeling toelichten voor de welstandscommissie/stadsbouwmeester.

☐ Ja
☒ Nee



Bijlagen

Formele bijlagen

Naam bijlage	Bestandsnaam	Type	Datum ingediend	Status document
demonderzoek_Borgsche_Rieten_Terborg_pdf	5847_Verkennend bodemonderzoek Borgsche Rieten Terborg.pdf	Kwaliteitsverklaringen	27-12-2023	In behandeling
rborg_incl__bijlagen_d_d__22-12-2023_pdf	RO Borgsche Rieten Terborg incl. bijlagen d.d. 22-12-2023.pdf	Bestemmingsplan, beheersverordening en bouwverordening complexere bouwwerken	27-12-2023	In behandeling
gsche_Rieten_Terborg_d_d__05-12-2023_pdf	Situatietekening Borgsche Rieten Terborg d.d. 05-12-2023.pdf	Plattegronden, doorsneden en detailtekeningen bouwen complexere bouwwerken	27-12-2023	In behandeling
ngen_Borgsche_Rieten_IJB_Geotechniek_pdf	Sonderingen Borgsche Rieten IJB Geotechniek.pdf	Constructieve veiligheid complexere bouwwerken	27-12-2023	In behandeling



- RENVOOI**
- VWA - vuilwaterafvoer
 - VWA - huisaansluiting met ontstoppingsstuk
 - VWA - aansluiting op gemeenteriool
 - HWA - hemelwaterafvoer
 - HWA - huisaansluiting met ontstoppingsstuk
 - HWA met grindkoffer (niet aangesloten op riolering)
- De buitenmuren,-gevels en gevelbekledingen, inclusief kozijnen, ramen en deuren, als aangegeven op tekening, voldoen aan brandklasse B, bepaald volgens NEN-EN 13501-1:
- gevels dichterbij dan 12 meter, van een gevel van een ander brandcompartiment
 - t.p.v. woningscheidende wanden een strook over een breedte van ten minste 300 mm
- Alle overige buitenmuren,-gevels en gevelbekledingen, inclusief kozijnen, ramen en deuren voldoen aan brandklasse D, bepaald volgens NEN-EN 13501-1.



Gemeente: Wisch
Sectie: F
Nummer: 4365

N

WIJZIGINGEN			
wijziging	datum	bouwkundige	omschrijving
A.			
B.			
C.			
D.			

IAA
Architecten

■ vestiging Enschede
De Coöperatie 15-10
7514 JK Enschede
Nederland
T +31(0)53 480 44 44






□ vestiging Amsterdam
Paul van Vlijsingenstraat 2d
1096 BK Amsterdam
Nederland
T +31(0)20 520 00 80

E info@iaa-architecten.nl
I www.iaa-architecten.nl

OUDE IJSSELSTREEK
GEWOONHOUT WONINGEN

partnerarchitect	opdrachtgever	fase
-	GEWOONHOUT B.V.	Definitief Ontwerp
projectarchitect	datum	status
ing. L. Brokers AvB	2024-03-12	Aanvraag Omgevingsvergunning
projectmanager	schaal	projectnummer
ing. J.S.Nijmeijer	1:500	2024016E
bouwkundige	formaat tekening	tekeningnummer
S. Baseren	A1	DO-C-01

SITUATIE - BORGSCH E RIETEN, TERBORG

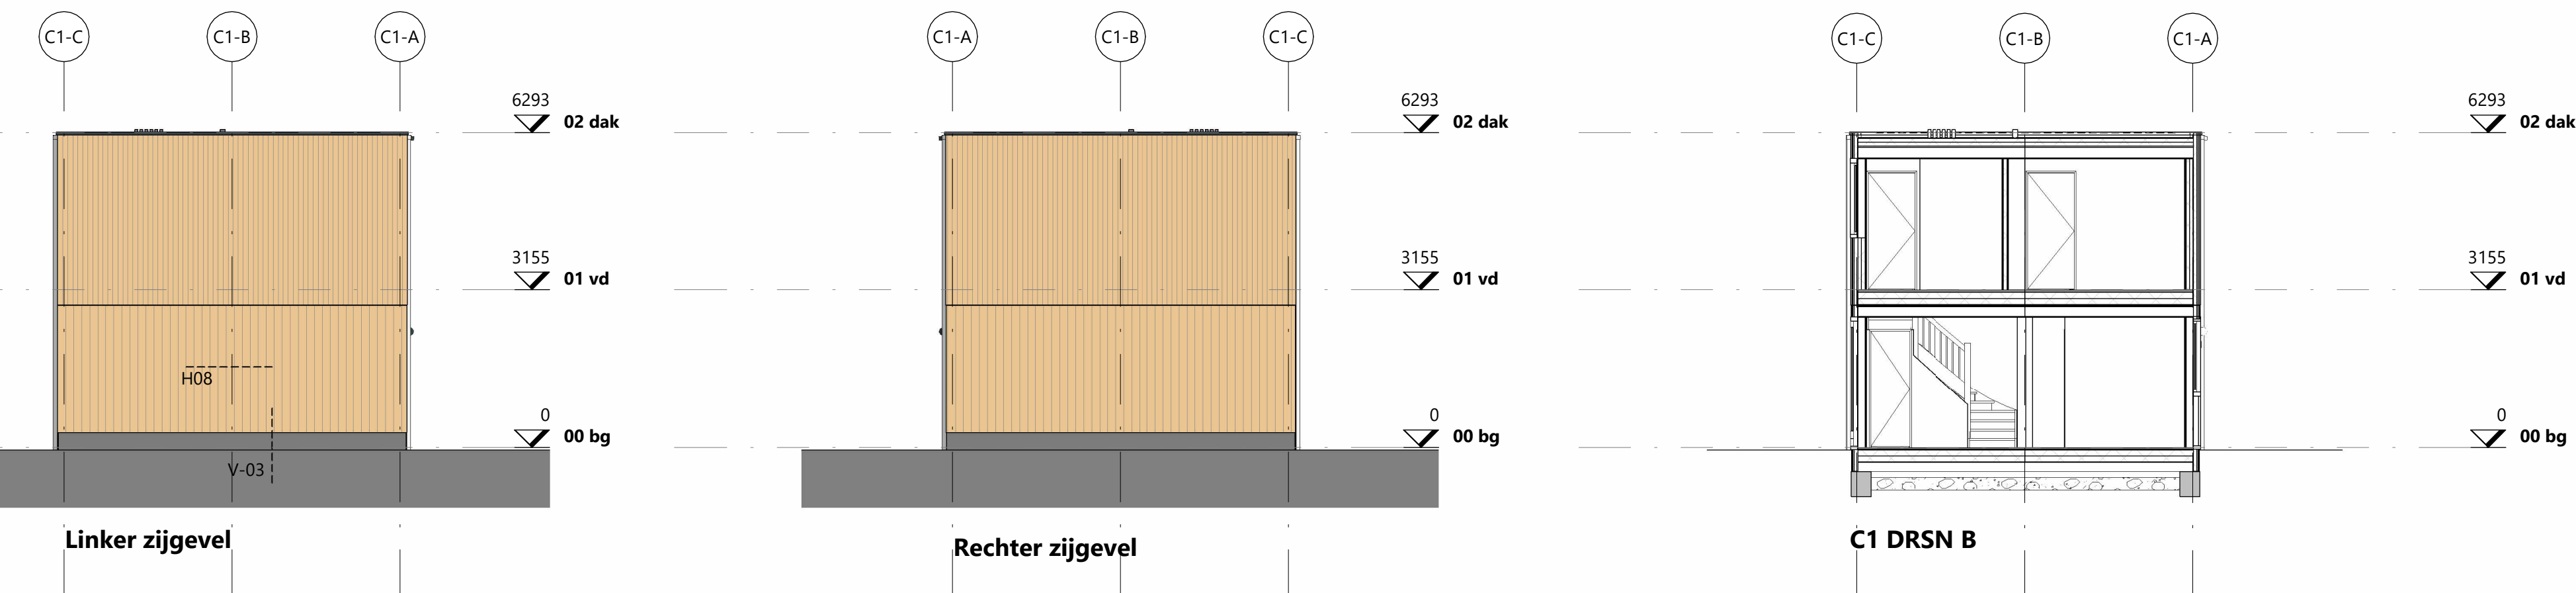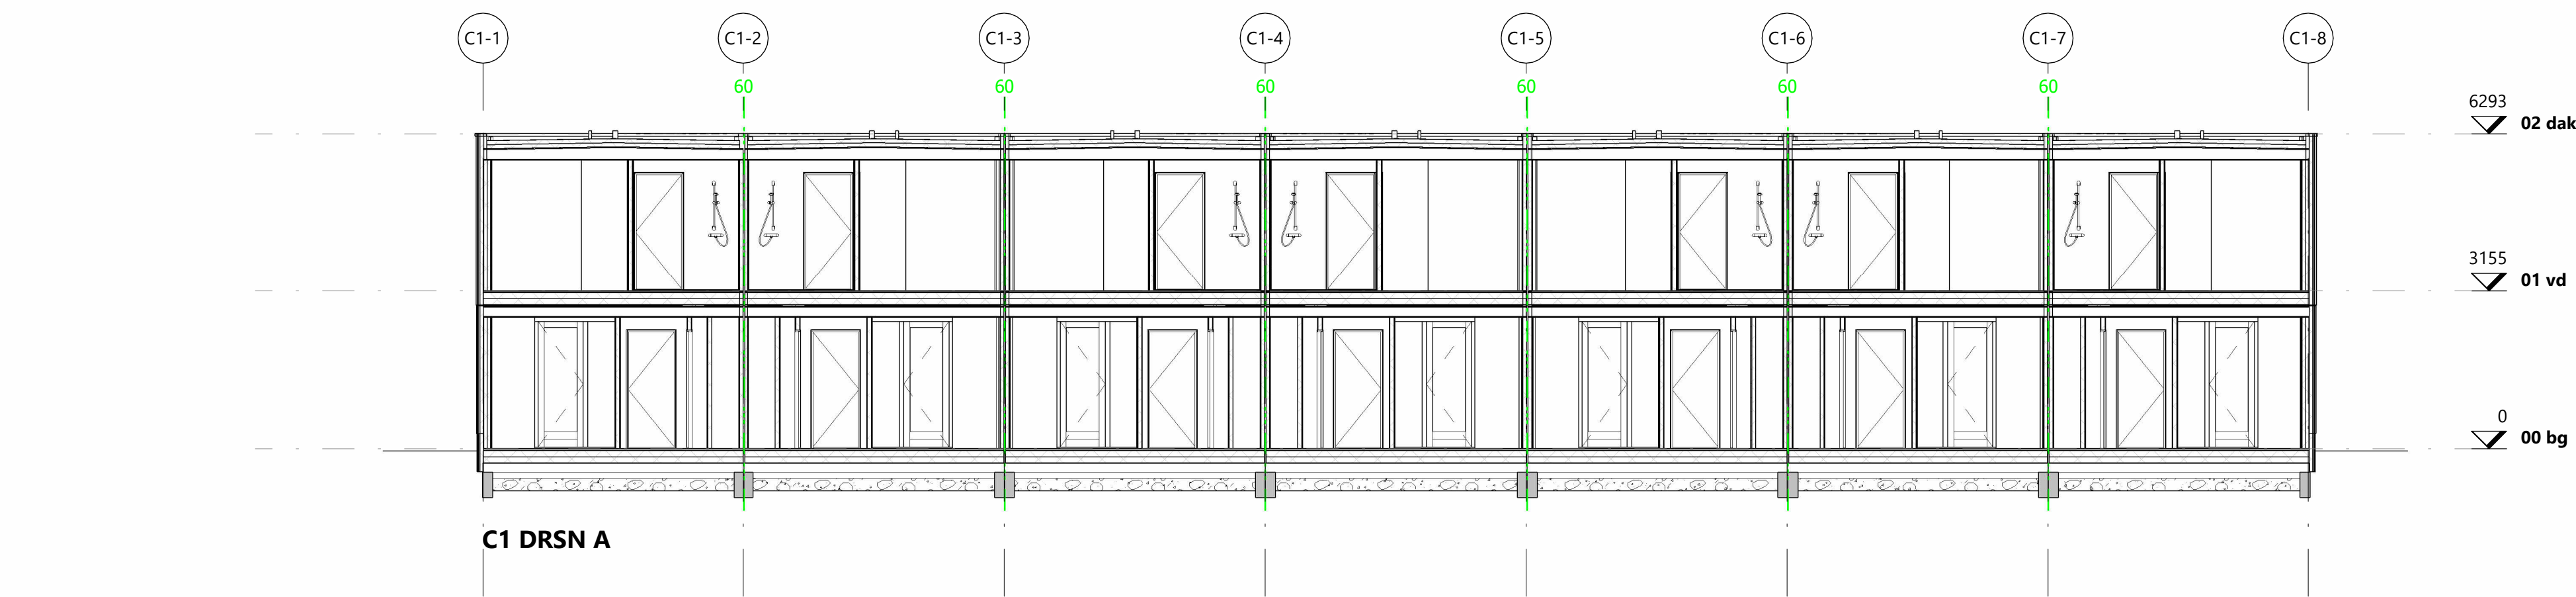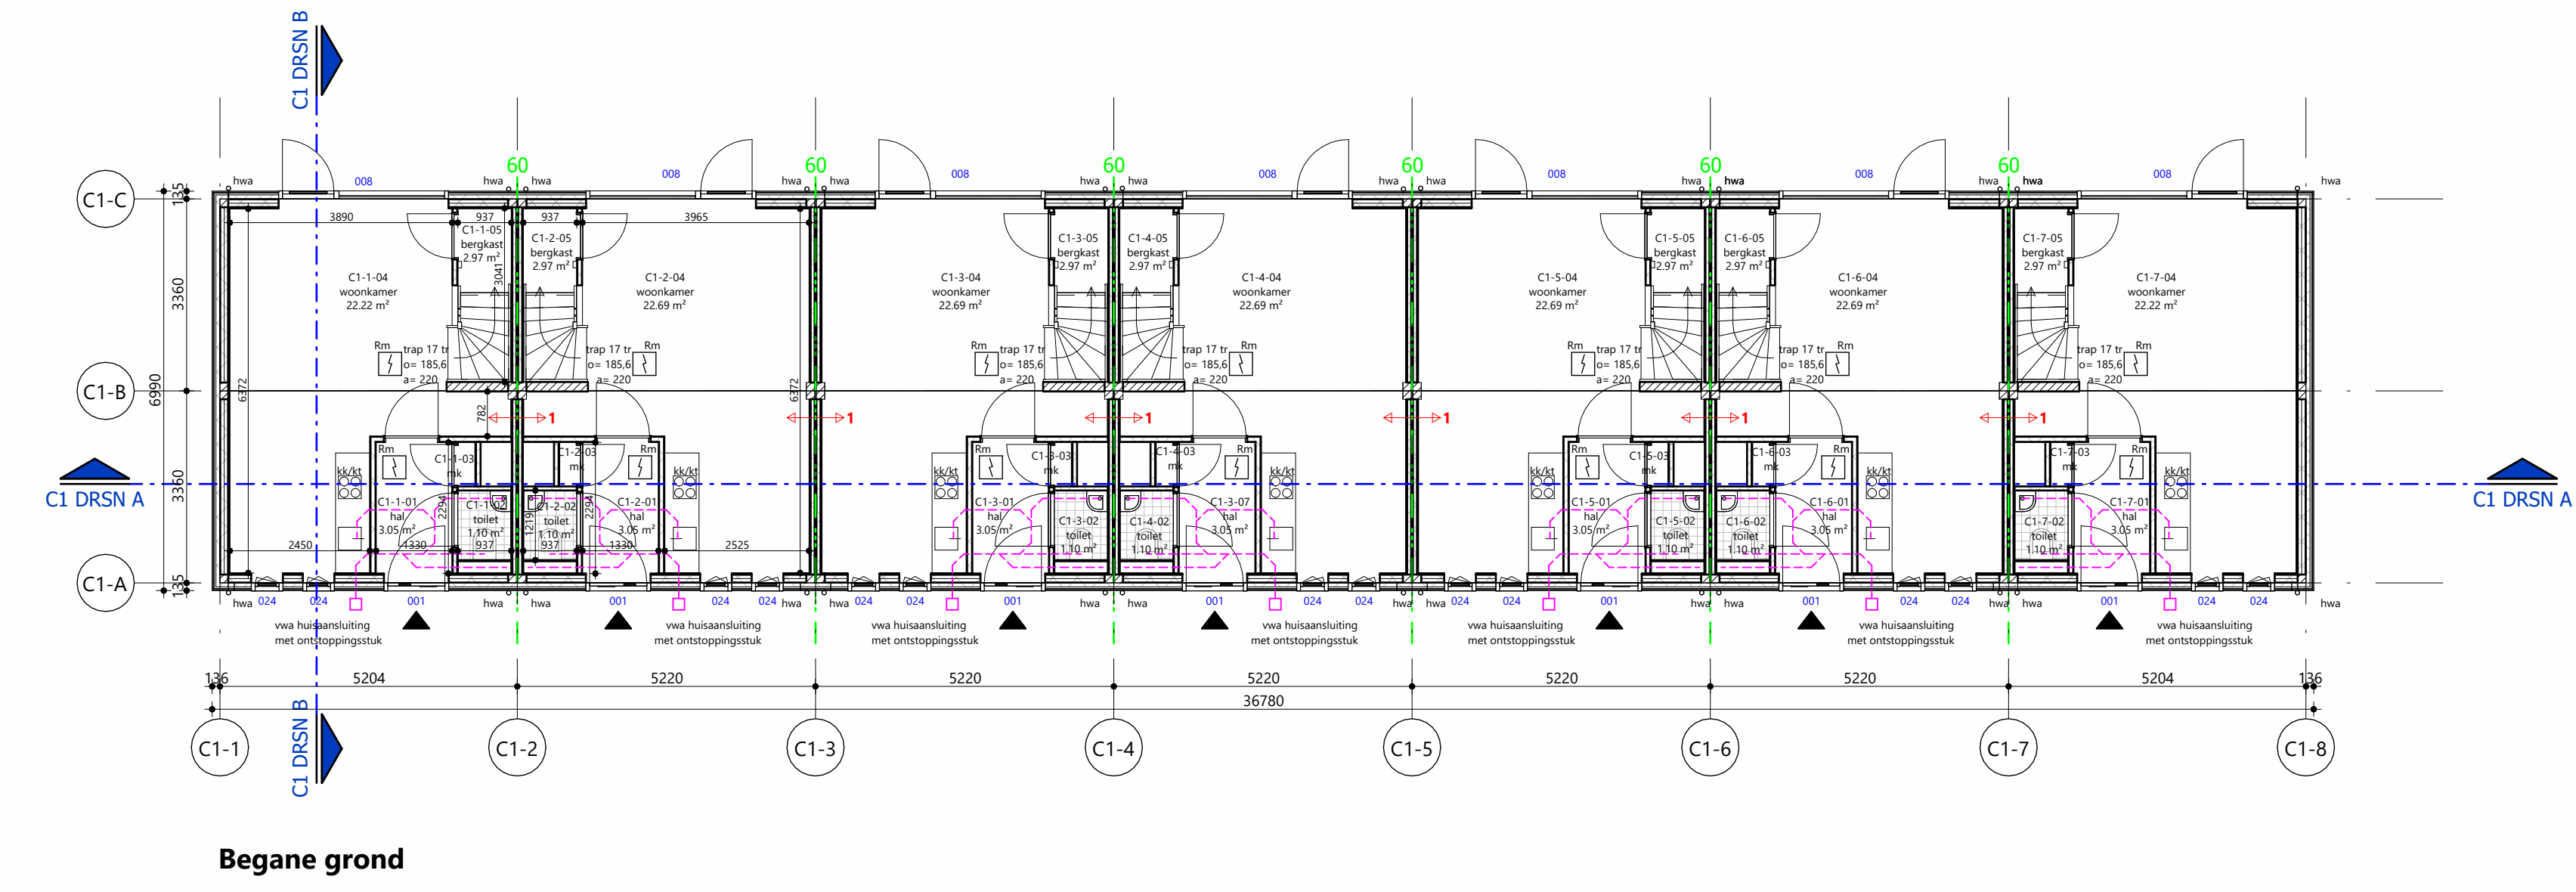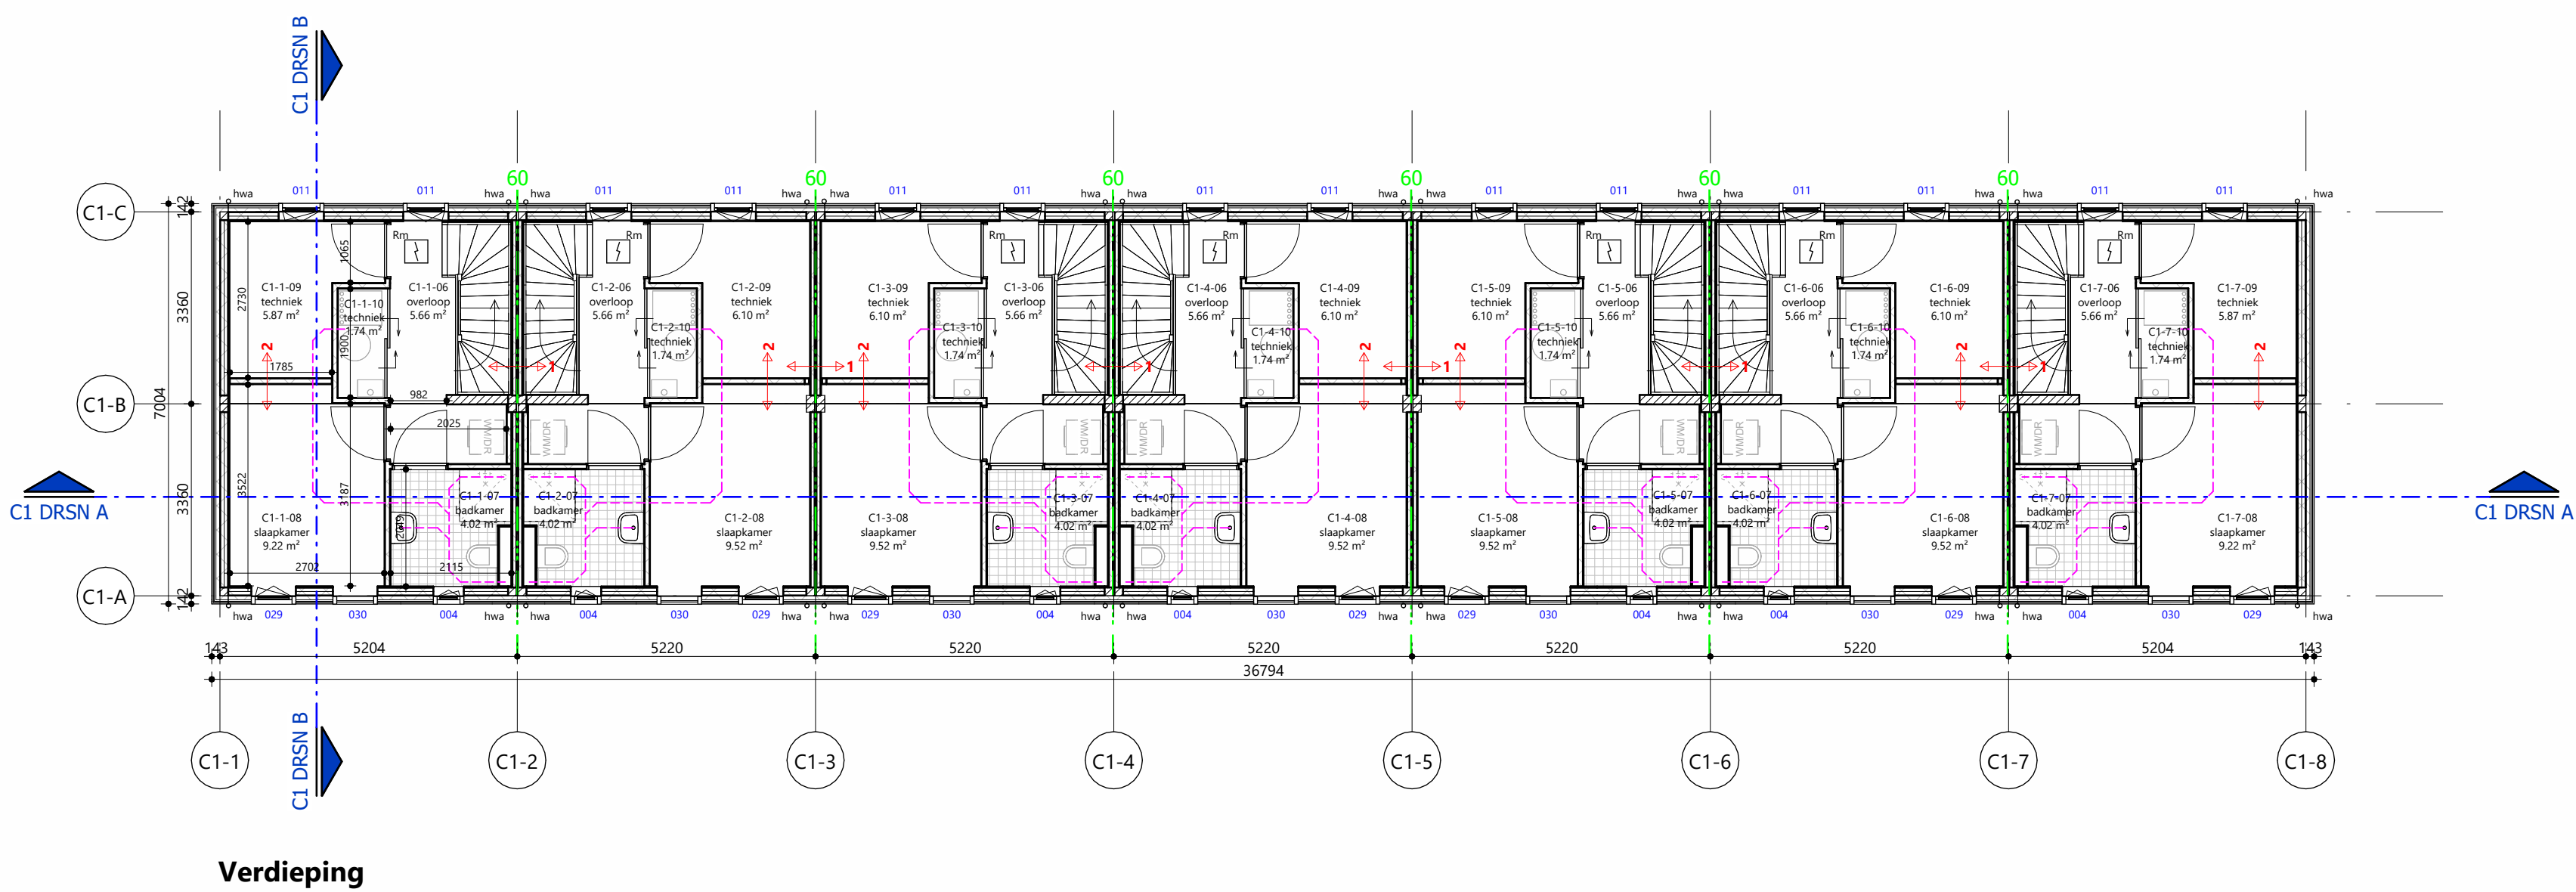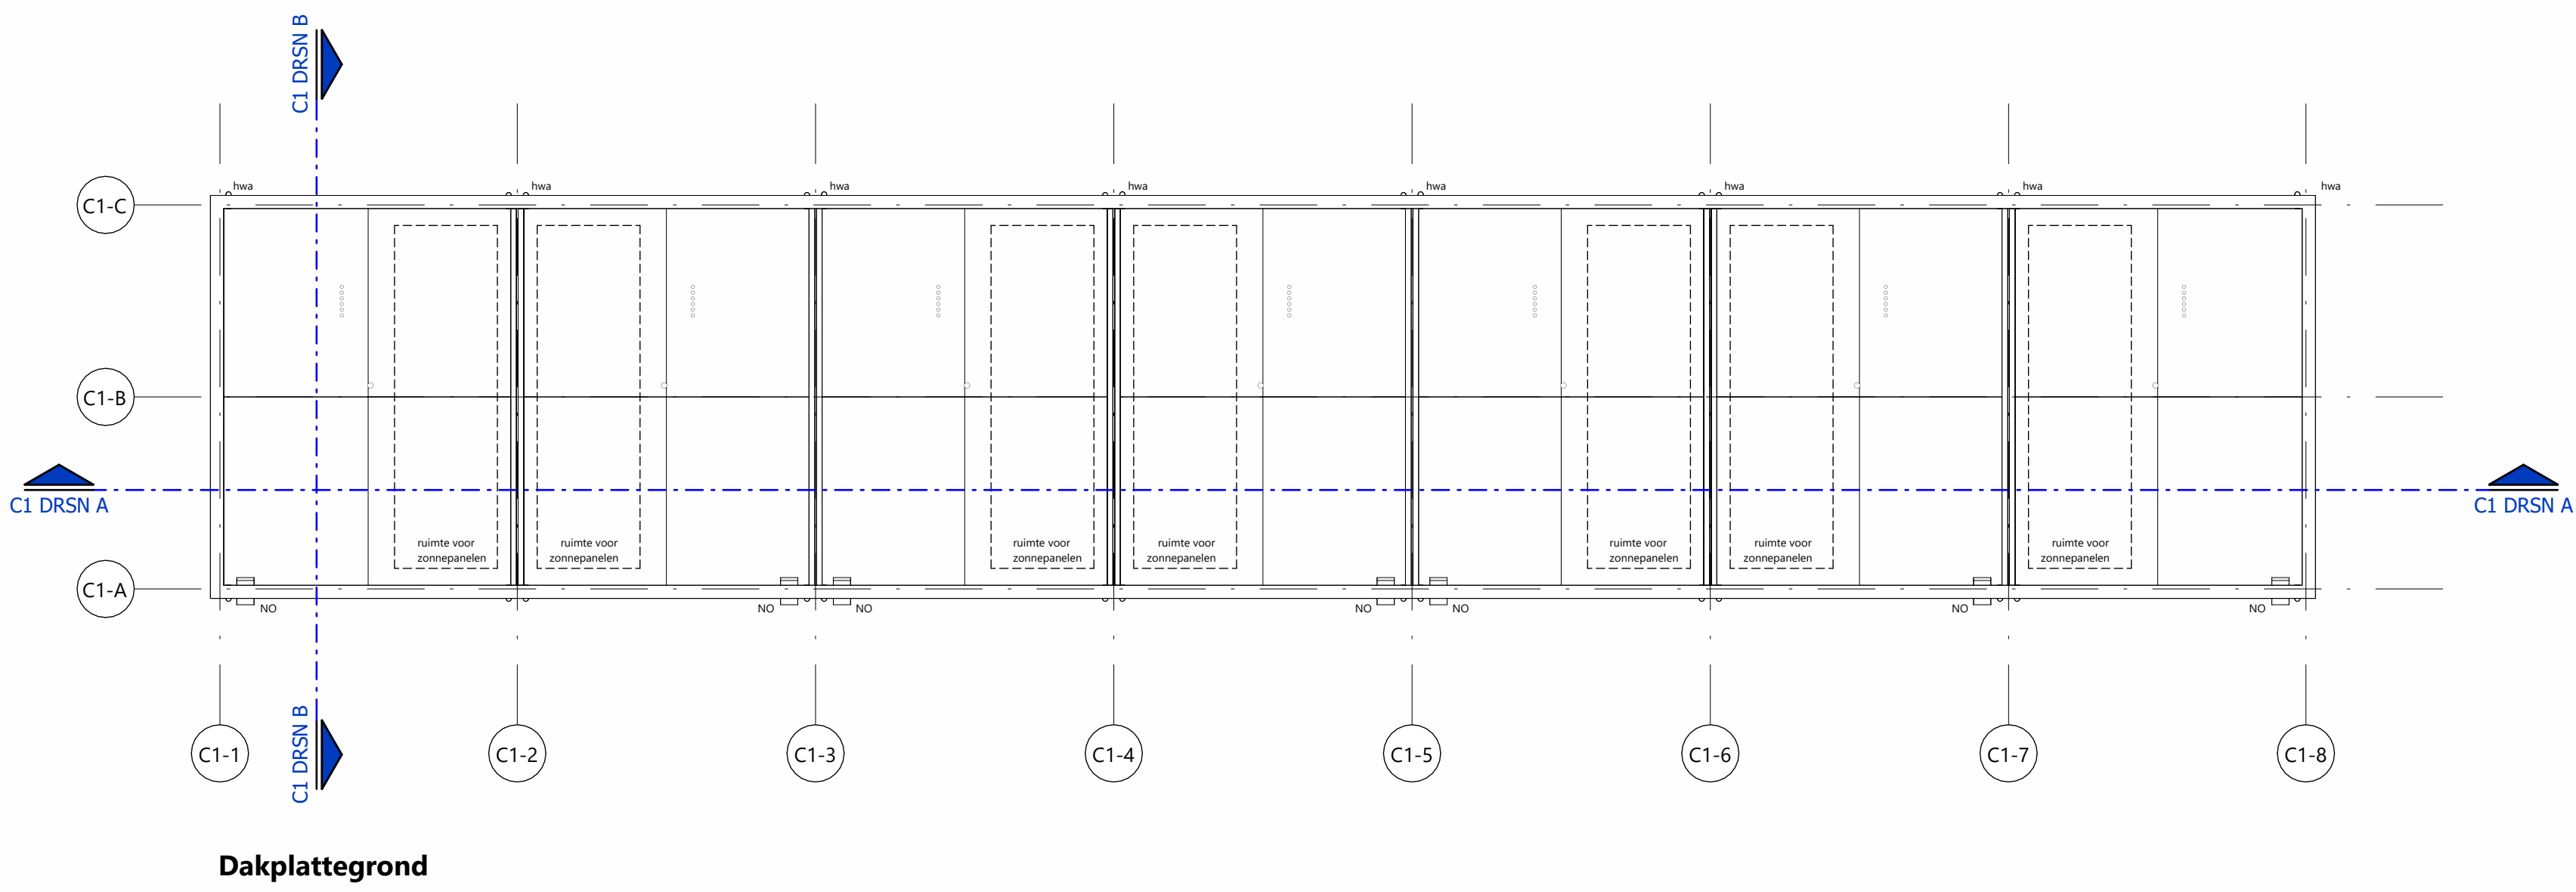

- RENOVOOI**
- beton
 - houtskeletbouw wanden / opstanden
 - isolatie
 - houtskeletbouw wanden
 - voorzetwand toilet
 - stabiliteitswand
 - houten vloer-constructie
 - hwa
 - hwa
 - NO
 - kk / kt
 - WM
 - WD
 - entree - pijl
 - binnenriolering

- BRANDVEILIGHEID**
- Tussen woningen = brandcompartimentering WBD80 60 min.
 - 60 --- scheidingsconstructie 60 min. brandwerend (WBD80)
 - Brandwerendheid van de bouwconstructie conform Bouwbesluit Afdeling 2.2.
 - Sterkte bij brand
 - Rookmelders: niet-ioniserende rookmelder conform NEN 2555; aangesloten op het lichtnet; met secundaire energievoorziening en onderling gekoppeld.
 - De buitenmuren, -gevels en gevelbekledingen, inclusief kozijnen, ramen en deuren, als aangegeven op tekening 800 voldoen aan brandklasse B, bepaald volgens NEN-EN 13501-1.
 - Alle overige buitenmuren, -gevels en gevelbekledingen, inclusief kozijnen, ramen en deuren voldoen aan brandklasse D, bepaald volgens NEN-EN 13501-1.
 - Alle binnenwanden en -plafonds, inclusief kozijnen, ramen en deuren, voldoen aan brandklasse D en aan rookklasse s2, bepaald volgens NEN-EN 13501-1.
 - Alle binnenvloeren, -trappen en -hellingbanen voldoen aan brandklasse Dfl en aan rookklasse s1fl, bepaald volgens NEN-EN 13501-1.

- ALGEMEEN**
- NEN 3569 (veiligheidsbeglazing in gebouwen) is van toepassing
 - Al het hang- en sluitwerk die volgens NEN5087 bereikbaar zijn voor inbraak, hebben een volgens NEN 5096 bepaalde inbraakwerendheid weerstandklasse 2.
 - Materialen en kleuren volgens materialen- en kleurenstaat
 - De woningen zijn op begane grond niveau rechtstreeks bereikbaar vanaf het aansluitende terrein waarbij er geen hoogteverschillen > 0,02m' aanwezig zijn. Ook in de woningen zijn er op datzelfde niveau geen hoogteverschillen > 0,02m'
 - Peil = bovenkant afgewerkte vloer begane grond
 - In alle uitwendige scheidingsconstructies zullen t.p.v. aansluitingen tussen verschillende bouwmaterialen luchtdichtingen en kierdichtingen worden aangebracht zo dat de luchtvolumestroom, conform NEN 2686, <0,2m³/s is.
 - M.b.t. kozijnen waarin zich beweegbare delen bevinden zullen aansluitingen worden uitgevoerd d.m.v. een dubbele kierdichting
 - Alle uitwendige scheidingsconstructies en scheidingsconstructie tussen begane grondvloer en kruipruimte worden waterdicht uitgevoerd (conform art. 3.21 van het bouwbesluit)
 - Grensvoorwaarden voor licht- en contactgeluid conform Bouwbesluit 2012 Afdeling 3.4 en NEN 5077.
 - Binnenriolering conform NEN 3215-11 en NTR 3216-12
 - Waterinstallatie conform NEN 1006
 - Ventilatie installatie conform NPR 1088 en NEN 1087
 - Electrotechnische installatie conform NEN 1010

- De uitwendige scheidingsconstructie van een verblijfsgebied bezit een karakteristieke geluidswering G_{ak} van min. 20 dB bepaald volgens NEN 5077
- Het ventilatiesysteem, het warmte/koude opwekkingssysteem en warmteterugwinstsysteem veroorzaken in een verblijfsgebied een karakteristiek installatie-geluidsniveau van ten hoogste 30 dB bepaald volgens NEN 5077

WIJZIGINGEN			
wijziging	datum	boekwijziging	omschrijving
A			
B			
C			
D			

IAA Engineering

OUDE IJSELSTREEK GEWOONHOUT WONINGEN

partnerarchitect		opdrachtgever		fase	
Ing. L. Brokers AvB		GEWOONHOUT B.V.		Definitief Ontwerp	
projectmanager		datum		status	
Ing. J.S. Nijmeijer		2024-03-12		Aanvraag Omgevingsvergunning	
projectnummer		schaal		projectnummer	
Ing. J.S. Nijmeijer		1:100		2024016E	
bouwlocatie		formaat tekening		tekeningnummer	
S. Beeren		A0		DI-C-02	

OVERZICHT BLOK 1 - BORGSCHE RIETEN, TERBORG

■ vestiging Enschede
De Coöperatie 15-10
7514 BK Enschede
Nederland
T +31 (0)53 480 44 44

■ vestiging Amsterdam
Paul van Vlietengestraat 2d
1016 BK Amsterdam
Nederland
T +31 (0)20 525 00 80

E info@iaa-architecten.nl
I www.iaa-architecten.nl

RENVOOI

- beton
- houtskeletbouw wanden / opstanden
- isolatie
- houtskeletbouw wanden
- voorzetswand toilet
- stabiliteitswand
- houten vloer-constructie
- hwa
- hwa
- NO
- kk / kt
- WM
- WD
- entree - pijl
- binnenriolering

BRANDVEILIGHEID

- Tussen woningen = brandcompartimentering WBD80 60 min.
- 60 --- scheidingsconstructie 60 min. brandwerend (WBDBO)
- Brandwerendheid van de bouwconstructie conform Bouwbesluit Afdeling 2.2.
- Sterkte bij brand
- Rookmelders: niet-ioniserende rookmelder conform NEN 2555; aangesloten op het lichtnet; met secundaire energievoorziening en onderling gekoppeld.
- De buitenmuren, -gevels en gevelbekledingen, inclusief kozijnen, ramen en deuren, als aangegeven op tekening 800 voldoen aan brandklasse B, bepaald volgens NEN-EN 13501-1.
- Alle overige buitenmuren, -gevels en gevelbekledingen, inclusief kozijnen, ramen en deuren voldoen aan brandklasse D, bepaald volgens NEN-EN 13501-1.
- Alle binnenwanden en -plafonds, inclusief kozijnen, ramen en deuren, voldoen aan brandklasse D en aan rookklasse s2, bepaald volgens NEN-EN 13501-1.
- Alle binnenvloeren, -trappen en -hellingbanen voldoen aan brandklasse Dfl en aan rookklasse s1fl, bepaald volgens NEN-EN 13501-1.

ALGEMEEN

- NEN 3569 (veiligheidsbeglazing in gebouwen) is van toepassing
- Al het hang- en sluitwerk die volgens NEN5087 bereikbaar zijn voor inbraak, hebben een volgens NEN 5096 bepaalde inbraakwerendheid weerstandklasse 2.
- Materialen en kleuren volgens materialen- en kleurenstaat
- De woningen zijn op begane grond niveau rechtstreeks bereikbaar vanaf het aansluitende terrein waarbij er geen hoogteverschillen > 0,02m² aanwezig zijn. Ook in de woningen zijn er op datzelfde niveau geen hoogteverschillen > 0,02m²
- Peil = bovenkant afgewerkte vloer begane grond
- In alle uitwendige scheidingsconstructies zullen t.p.v. aansluitingen tussen verschillende bouwmaterialen luchtdichtingen en kierdichtingen worden aangebracht zo dat de luchtvolumestroom, conform NEN 2686, <0,2m³/s is.
- M.b.t. kozijnen waarin zich beweegbare delen bevinden zullen aansluitingen worden uitgevoerd d.m.v. een dubbele kierdichting
- Alle uitwendige scheidingsconstructies en scheidingsconstructie tussen begane grondvloer en kruipruimte worden waterdicht uitgevoerd (conform art. 3.21 van het bouwbesluit)
- Grensvoorwaarden voor licht- en contactgeluid conform Bouwbesluit 2012 Afdeling 3.4 en NEN 5077.
- Binnenriolering conform NEN 3215-11 en NTR 3216-12
- Waterinstallatie conform NEN 1006
- Ventilatie installatie conform NPR 1088 en NEN 1087
- Electrotechnische installatie conform NEN 1010

- +1 DntLa,k= min. 52dB / LntLa = max 54 dB
- +2 DntLa,k= min. 32dB / LntLa = max 79 dB

- De uitwendige scheidingsconstructie van een verblijfsgebied bezit een karakteristieke geluidswering Gak van min. 20 dB bepaald volgens NEN 5077
- Het ventilatiesysteem, het warmte/koude opwekkingssysteem en warmterugwinstsysteem veroorzaken in een verblijfsgebied een karakteristiek installatie-geluidsniveau van ten hoogste 30 dB bepaald volgens NEN 5077

WIJZIGINGEN

wijziging	datum	bouwkundige	omschrijving
A			
B			
C			
D			

IAA Engineering

OUDE IJSSELSTREEK GEWOONHOUT WONINGEN









partnerarchitect	opdrachtgever	fase
Ing. L. Brokers AvB	GWONHOUT B.V.	Definitief Ontwerp
projectarchitect	datum	status
Ing. J.S. Nijmeijer	2024-03-12	Aanvraag Omgevingsvergunning
projectmanager	schaal	projectnummer
Ing. J.S. Nijmeijer	1:100	2024016E
bouwkundige	formaat tekening	tekeningnummer
S. Beeren	A0	DO-C-03










OVERZICHT BLOK 2 - BORGSCHE RIETEN, TERBORGH

■ vestiging Enschede
De Coöperatie 15-10
7514 BK Enschede
T +31(0)53 480 44 44

□ vestiging Amsterdam
Paul van Vlietweg 2d
1096 BK Amsterdam
T +31(0)20 520 00 80

E info@iaa-architecten.nl
I www.iaa-architecten.nl

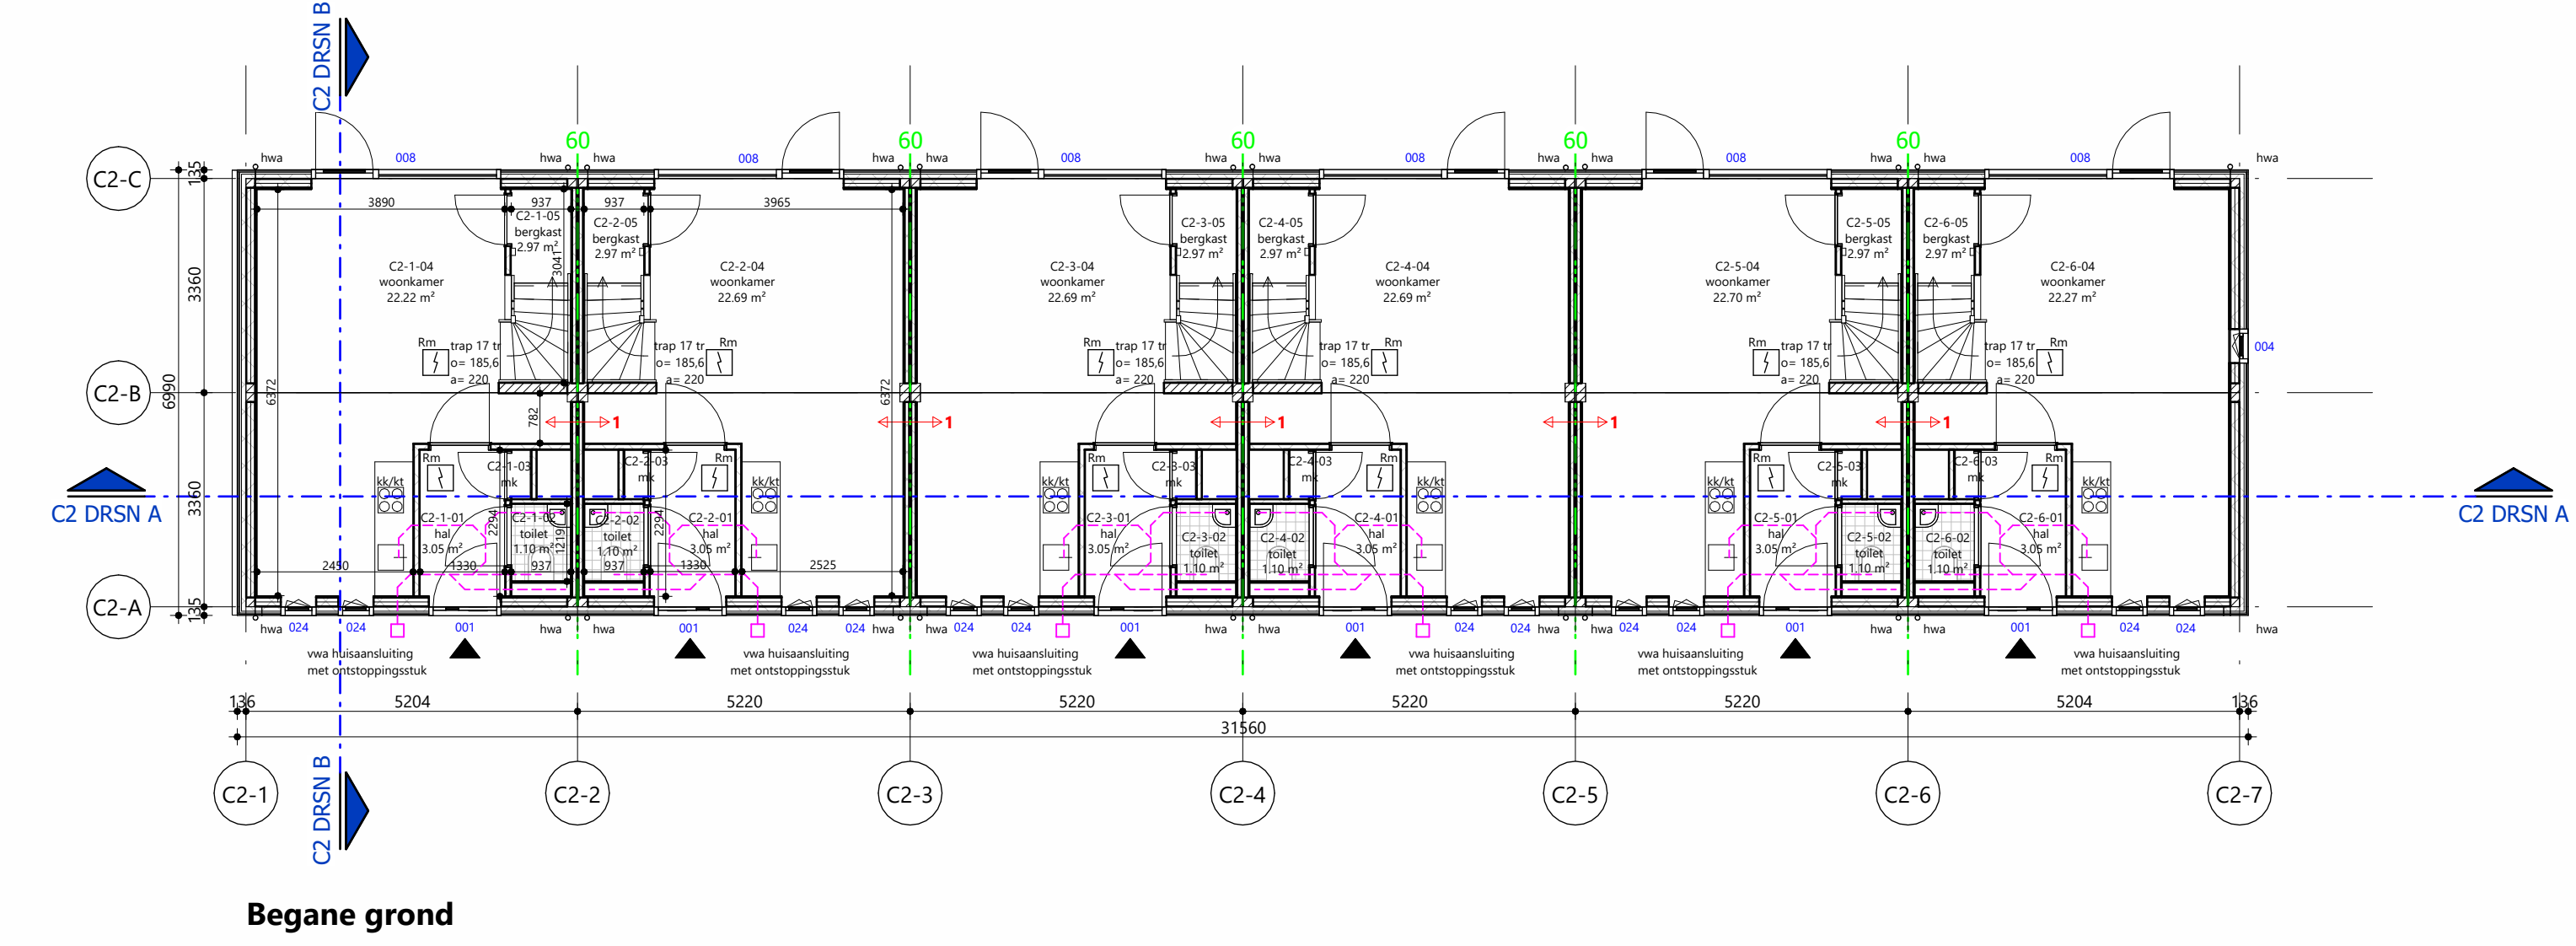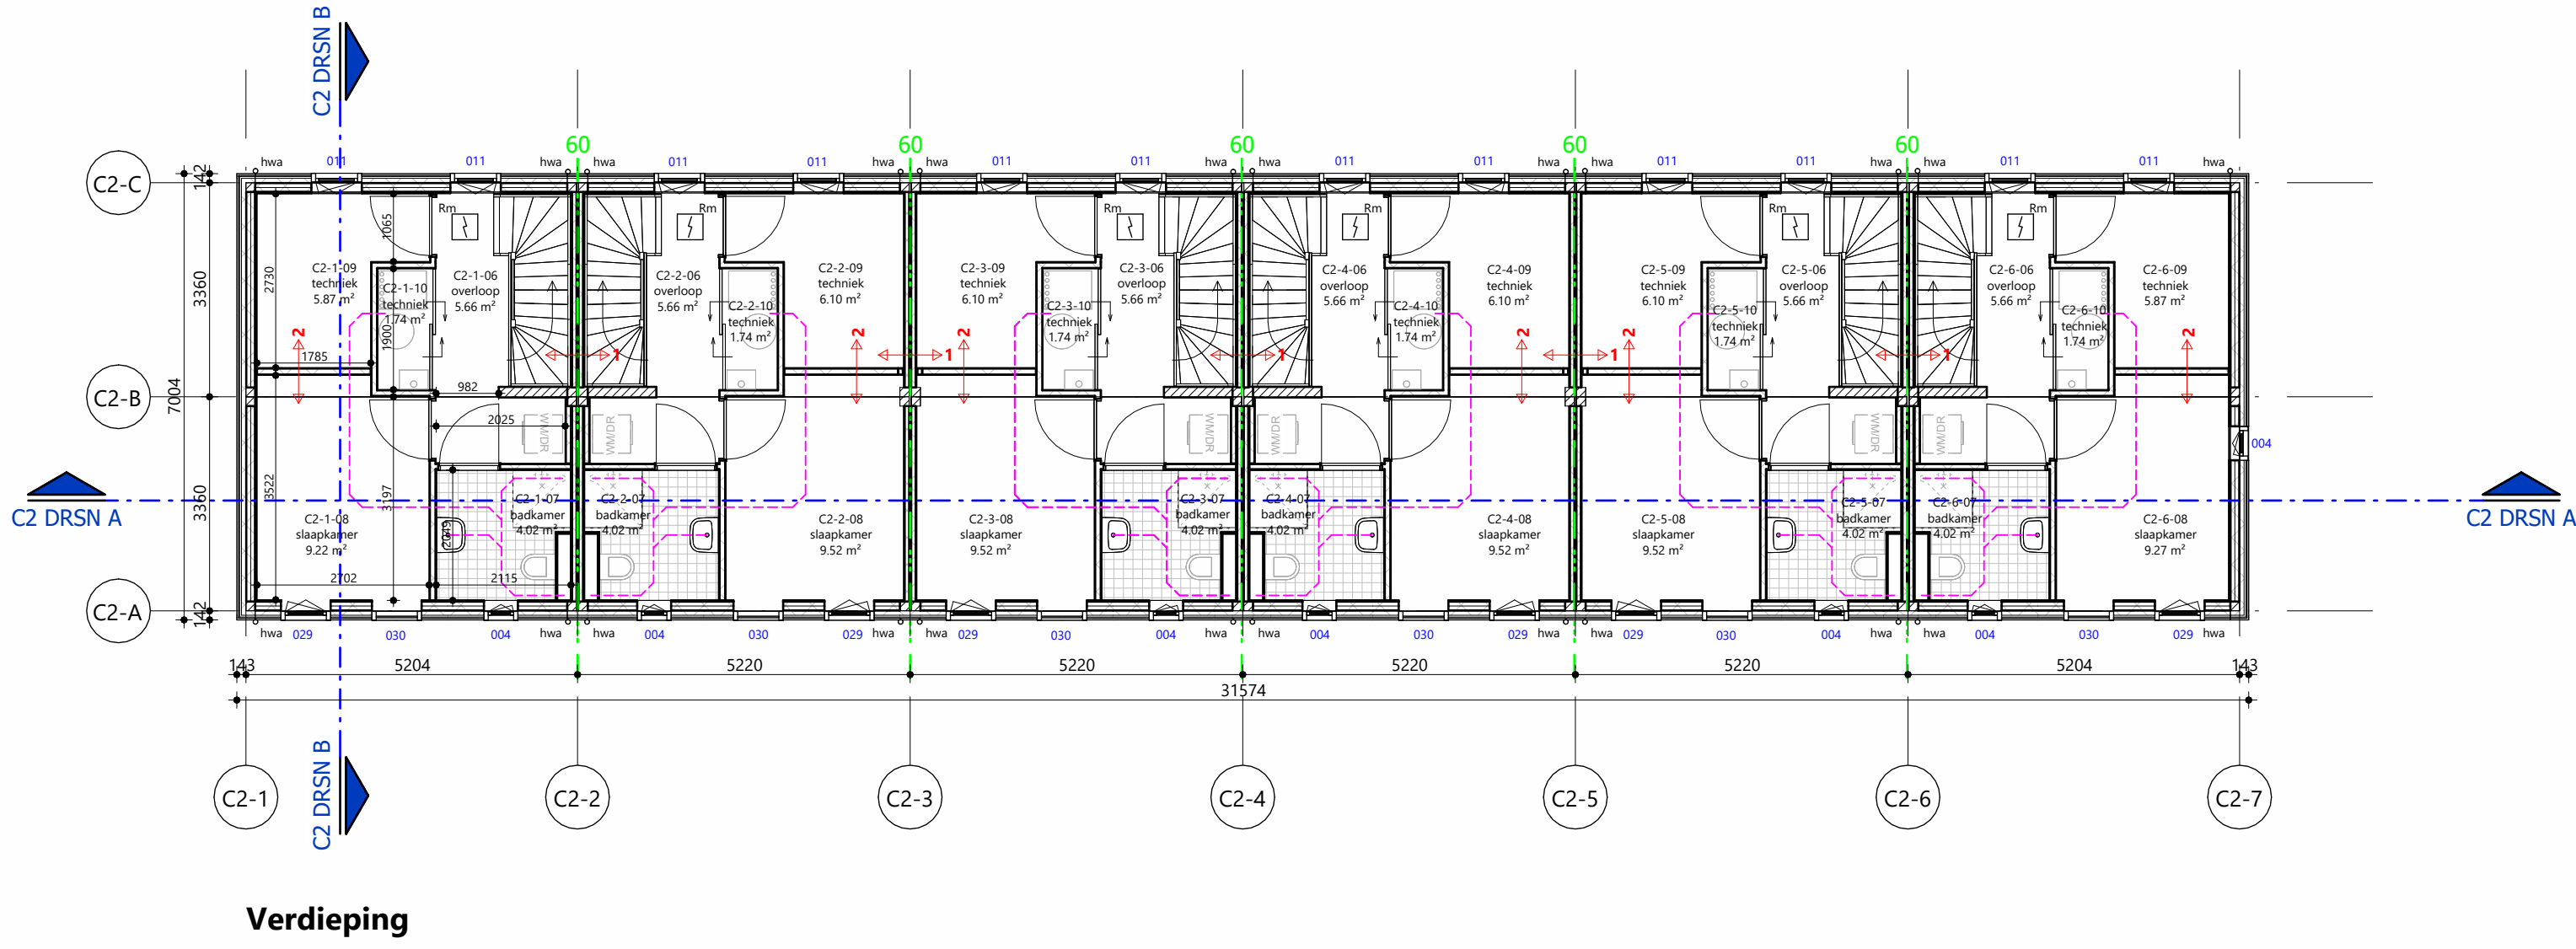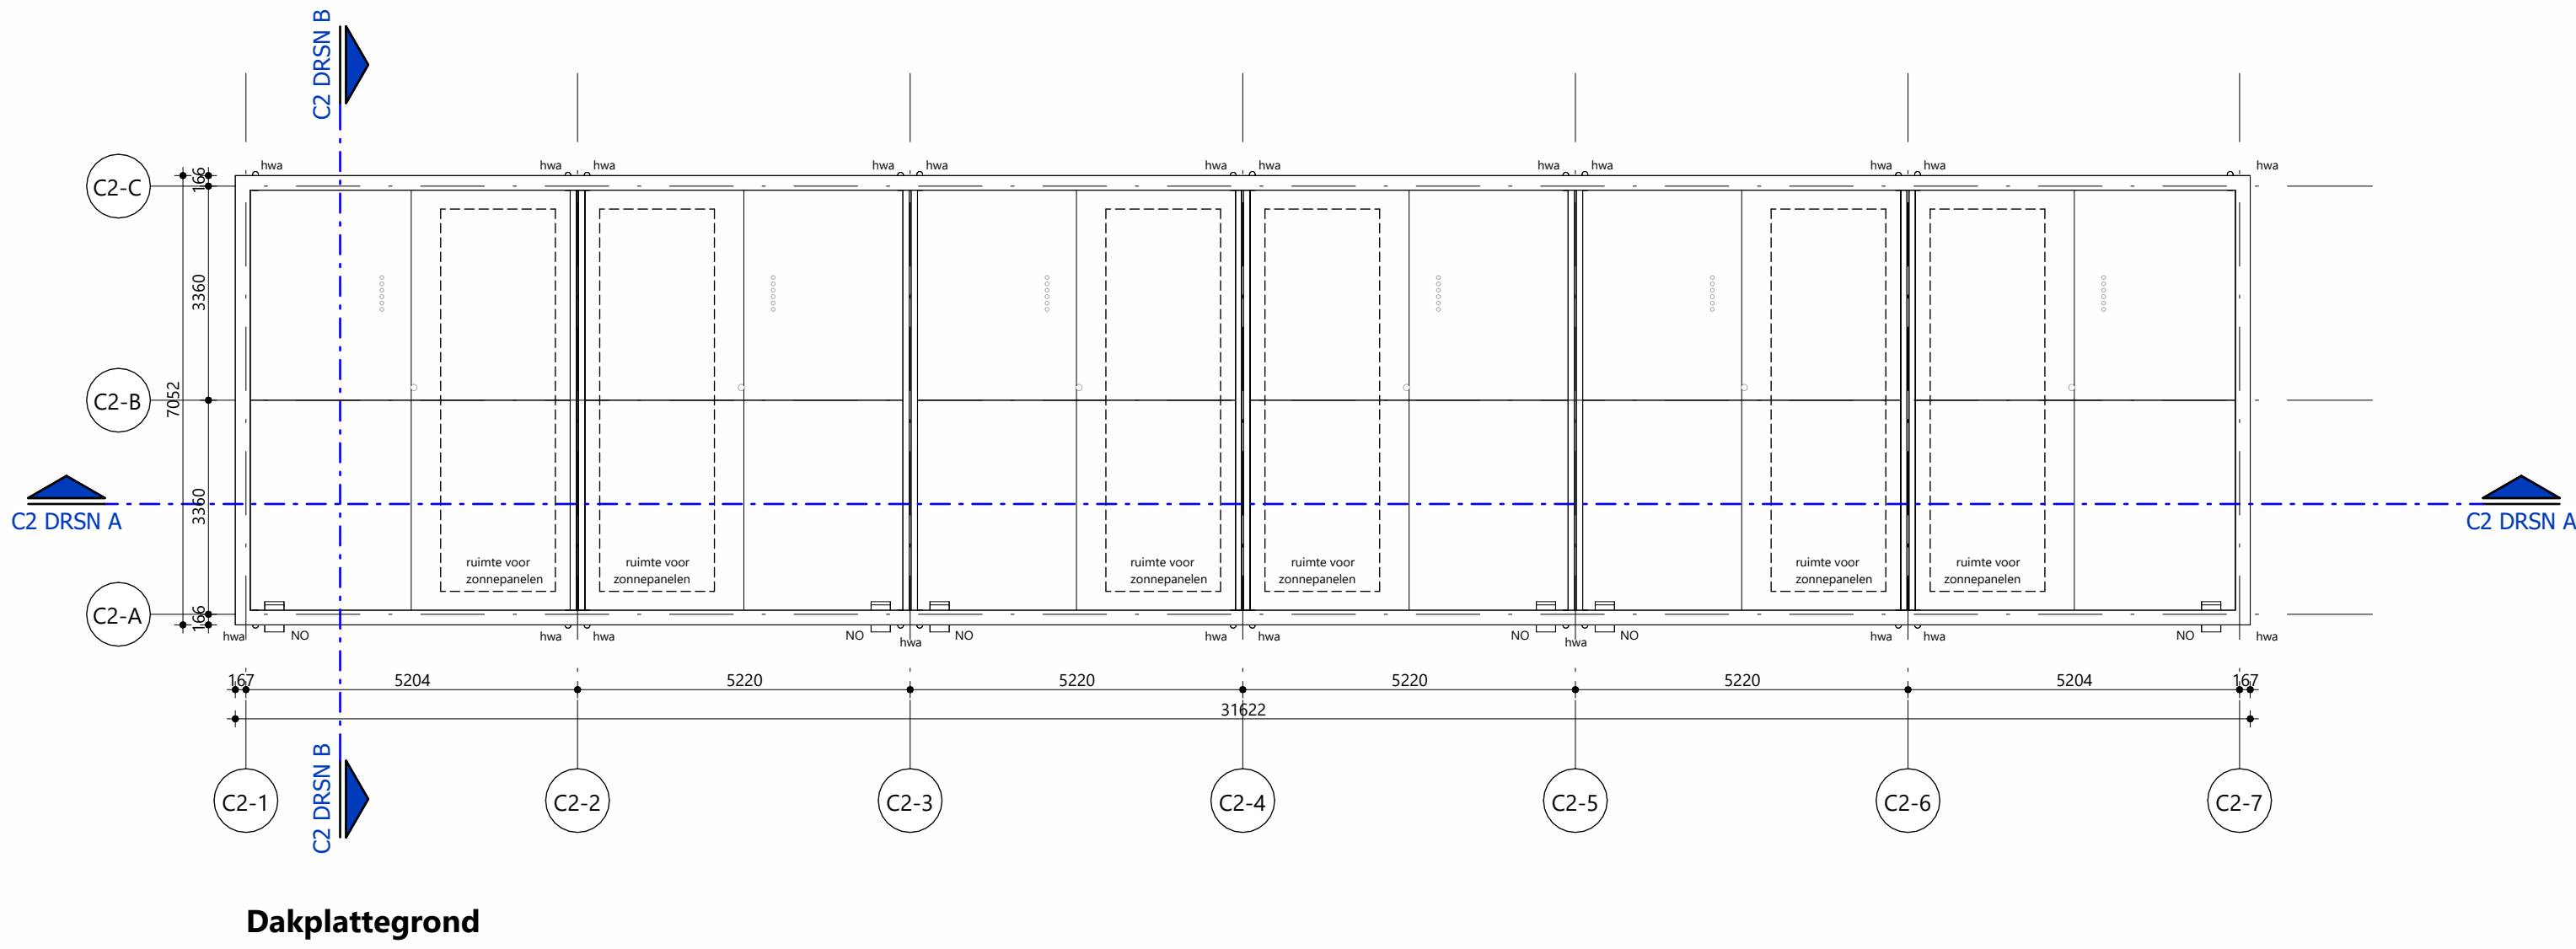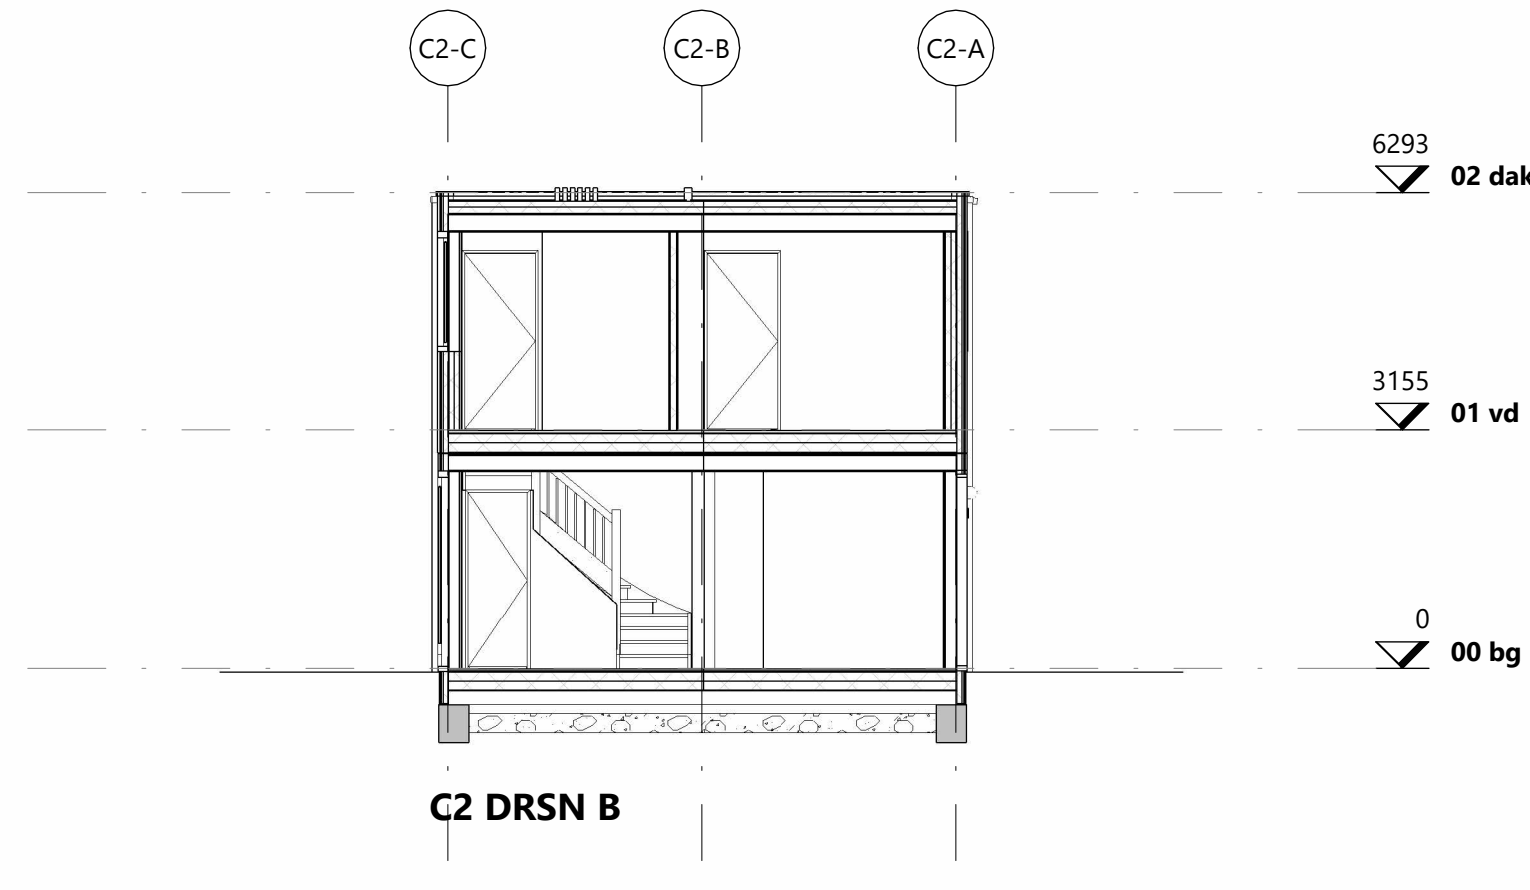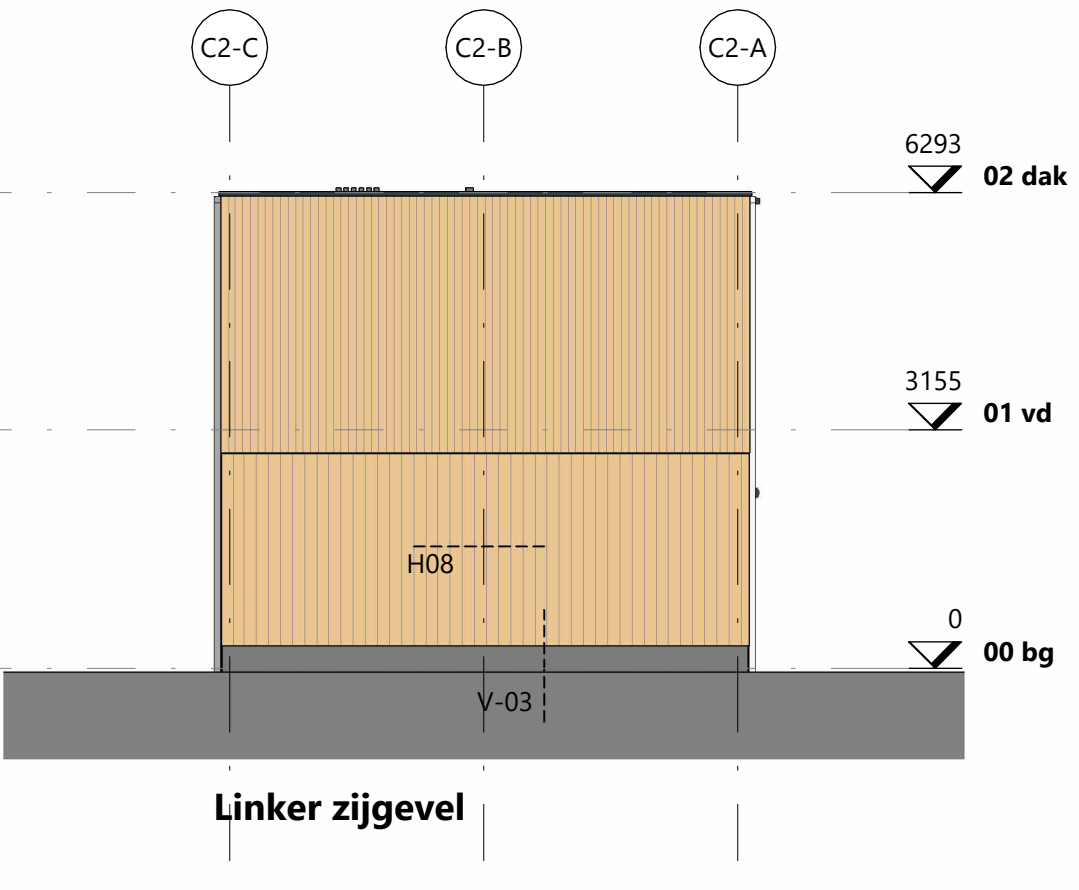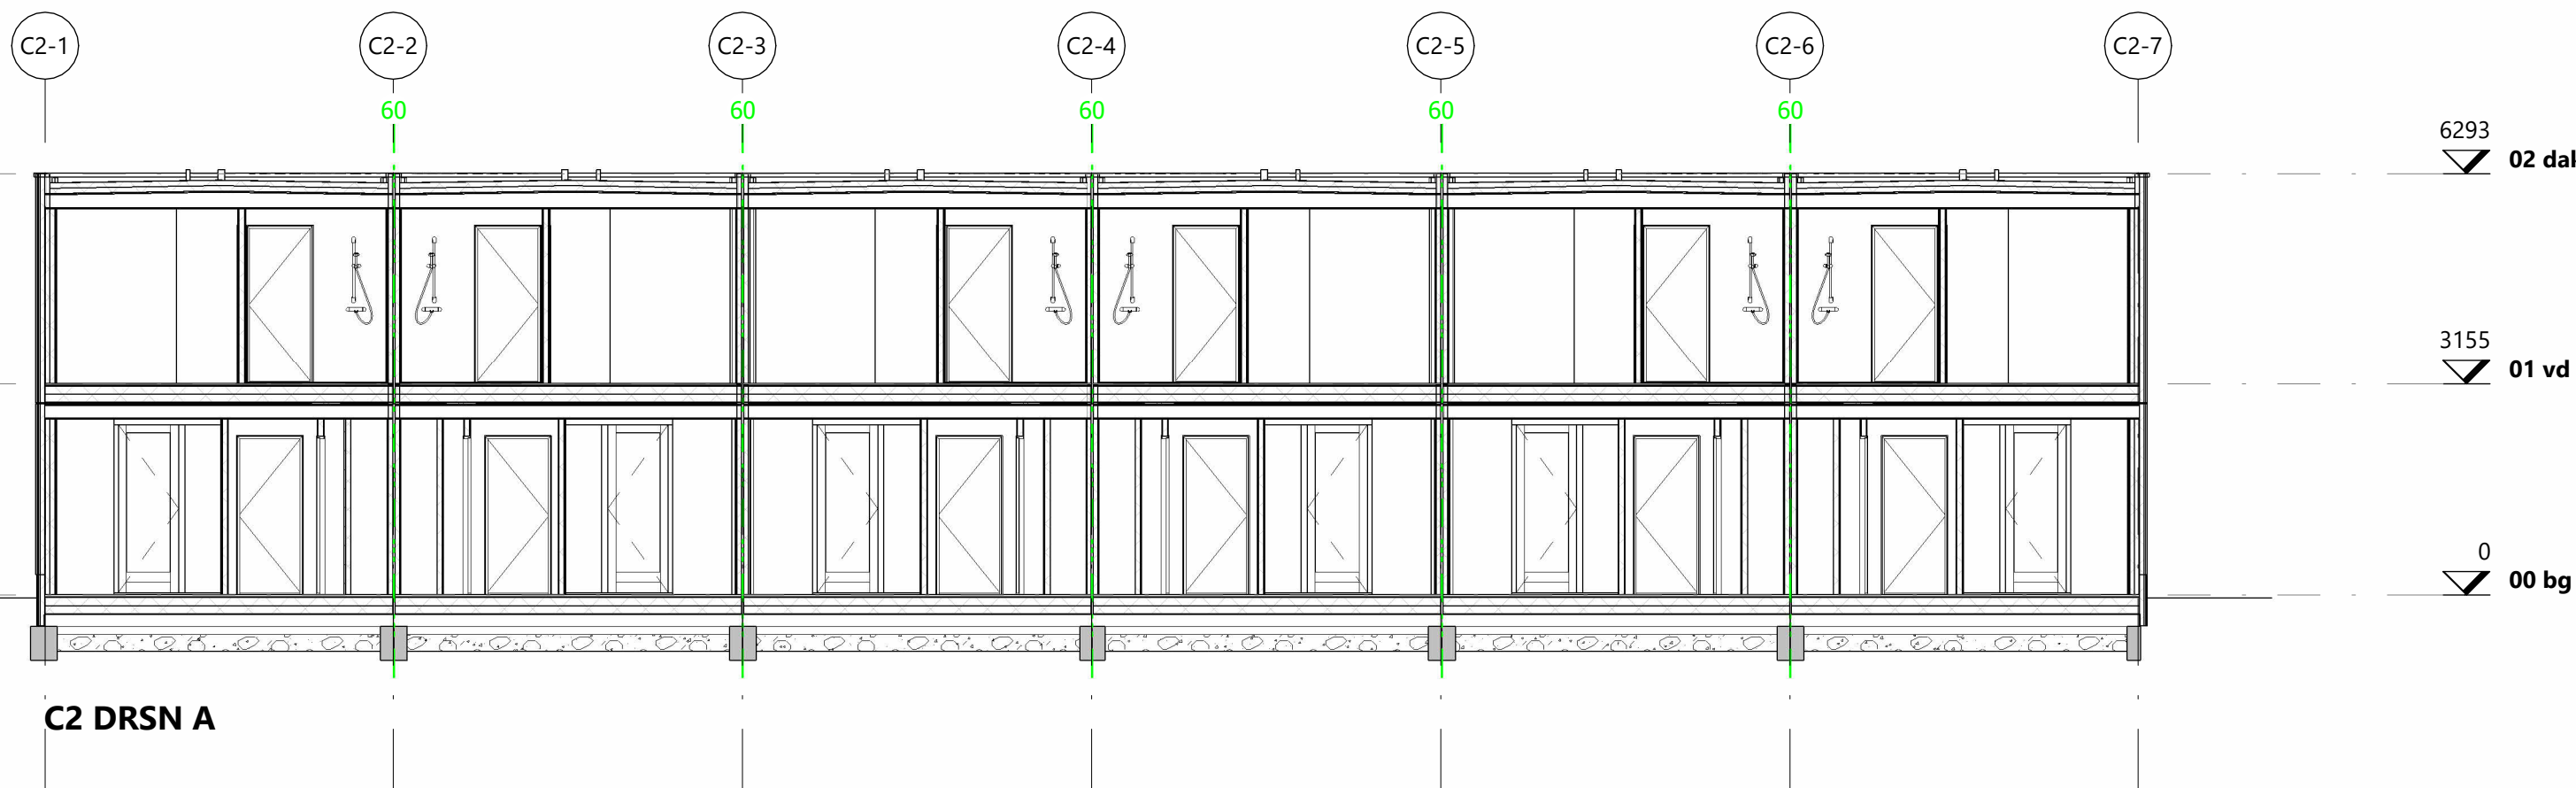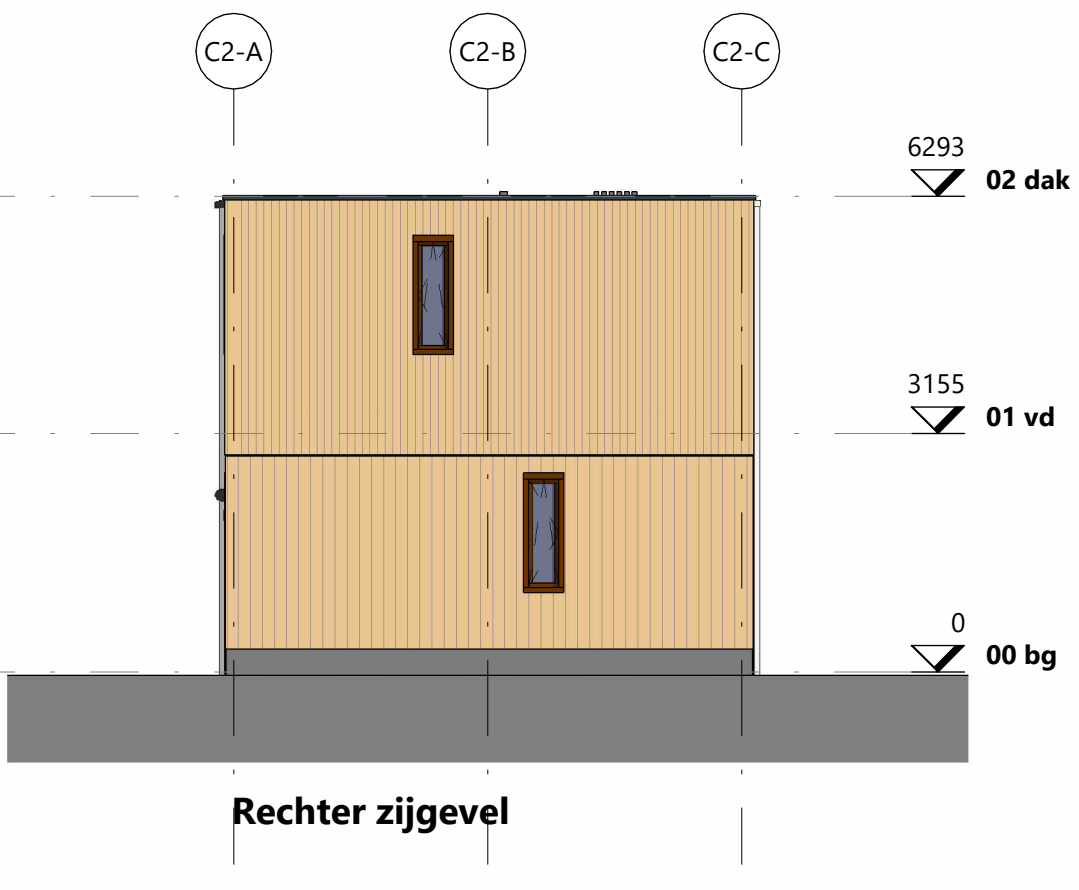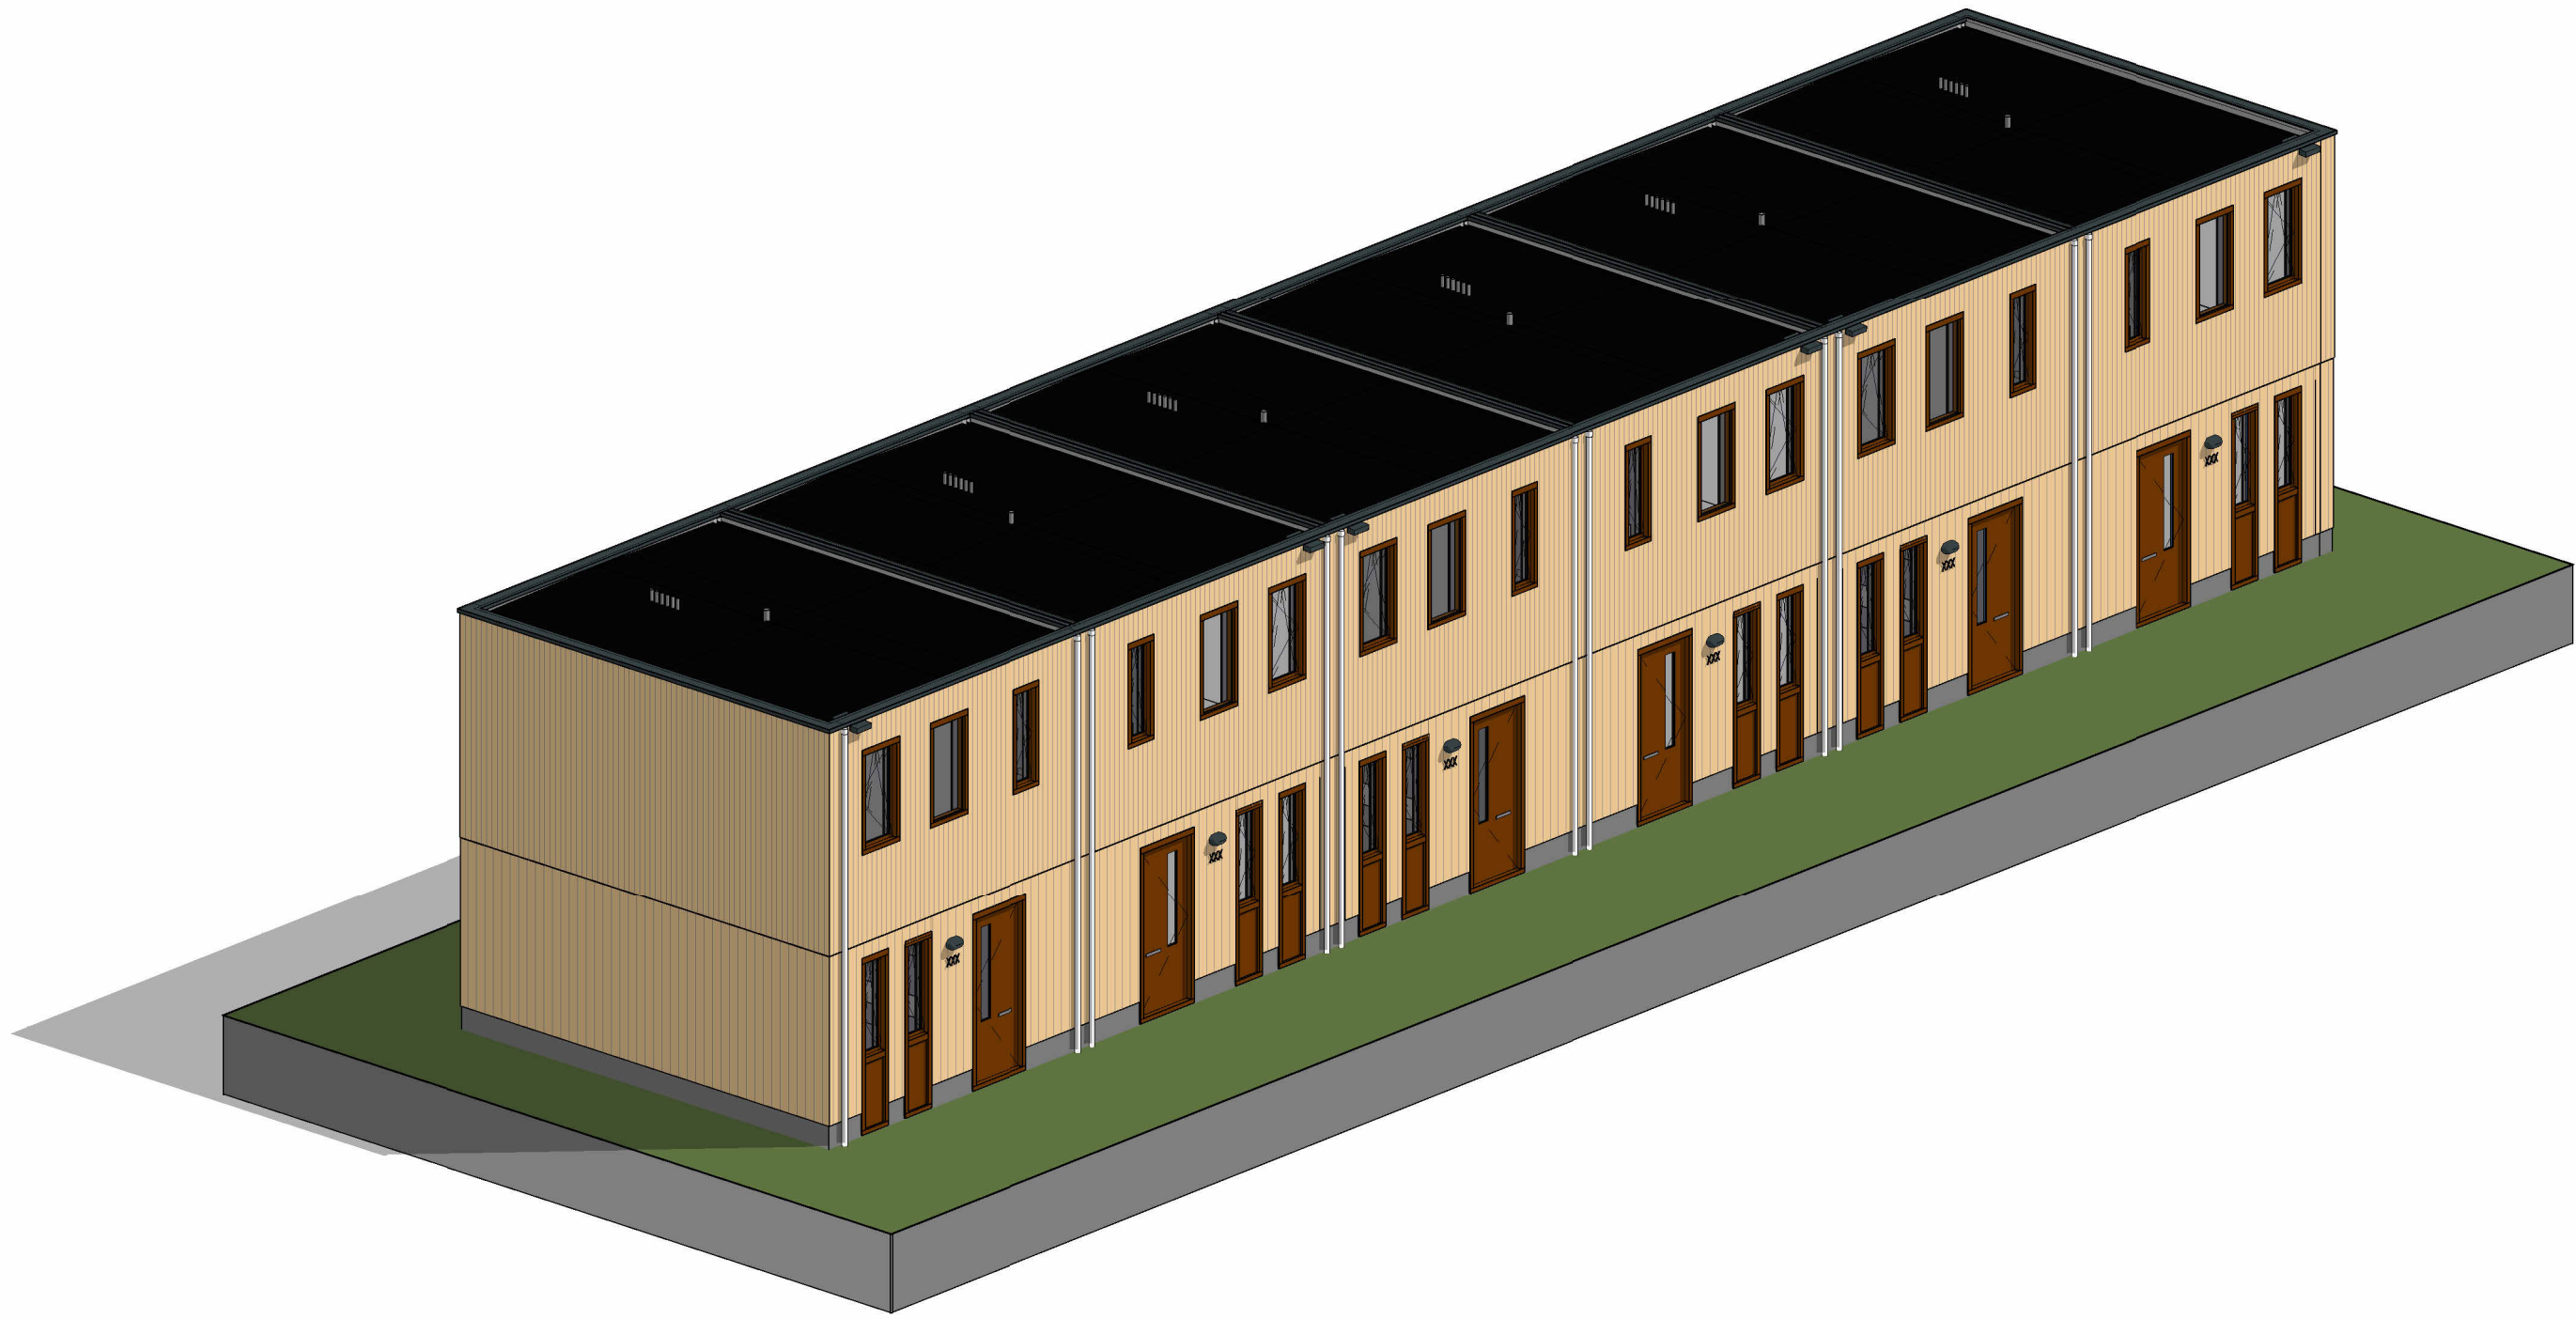

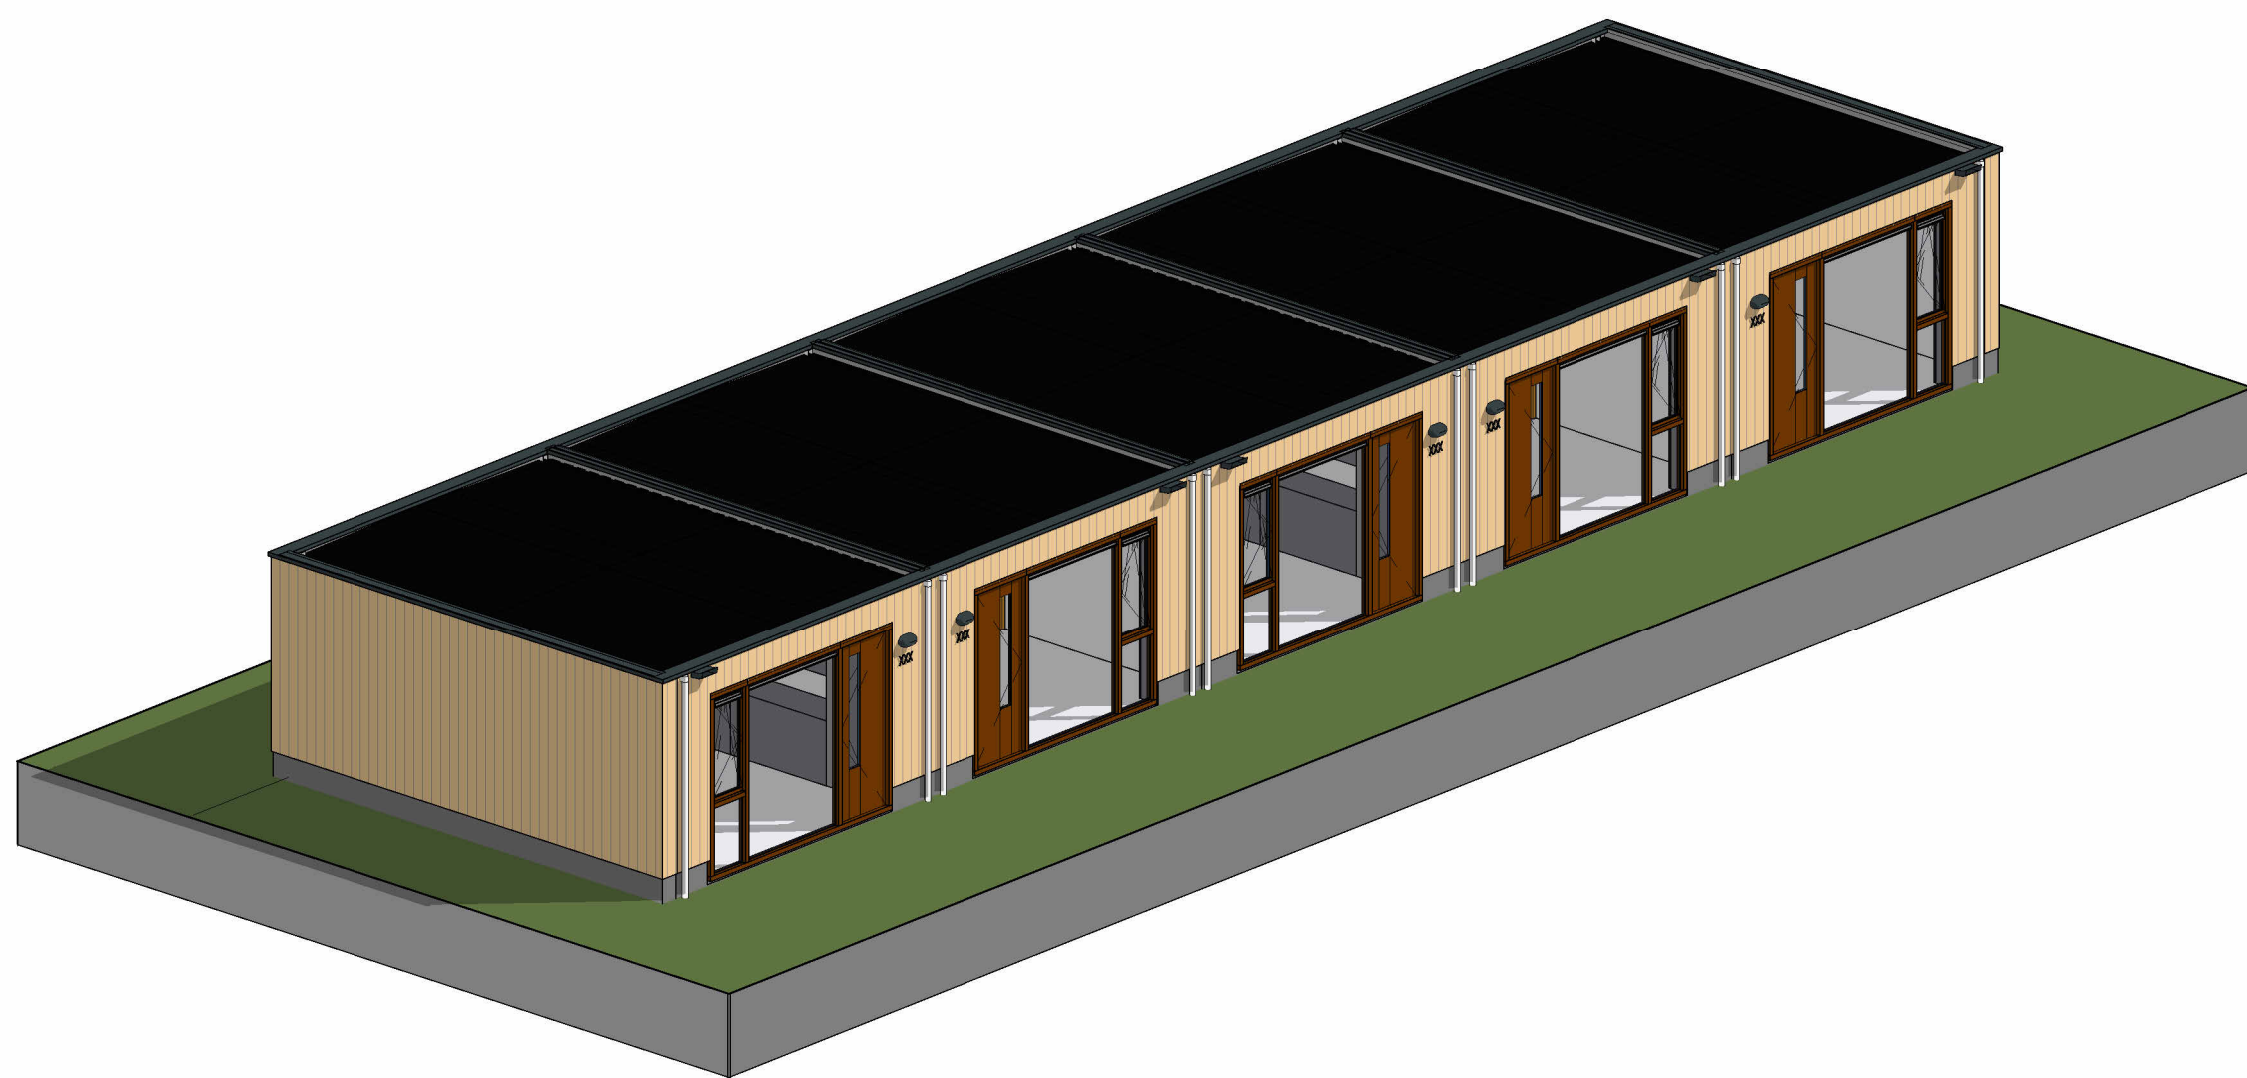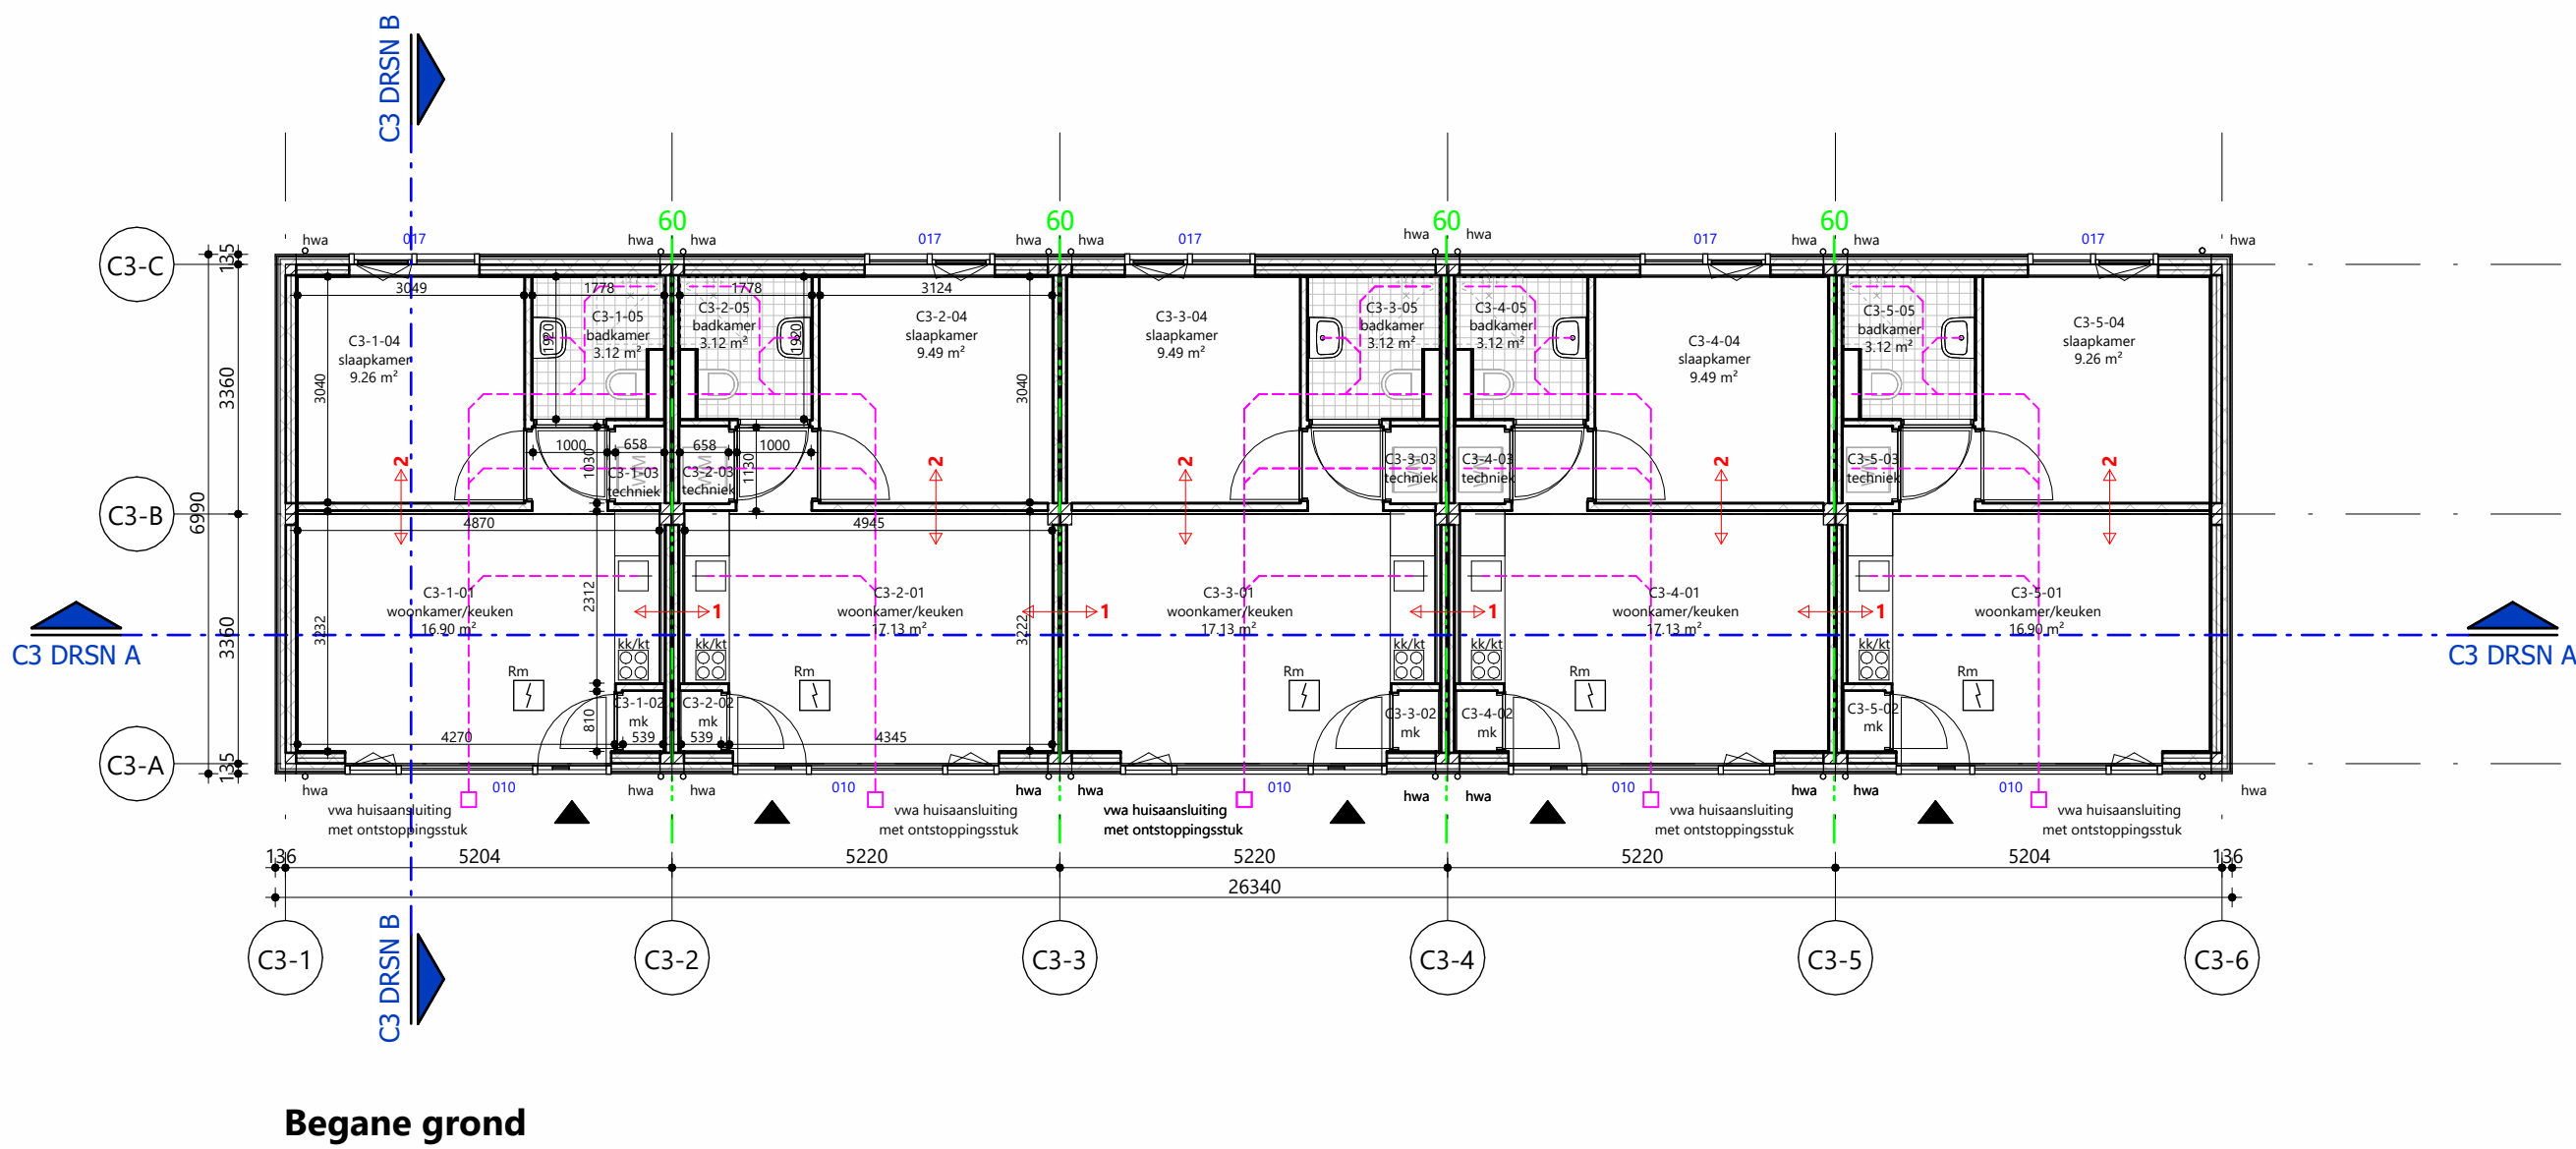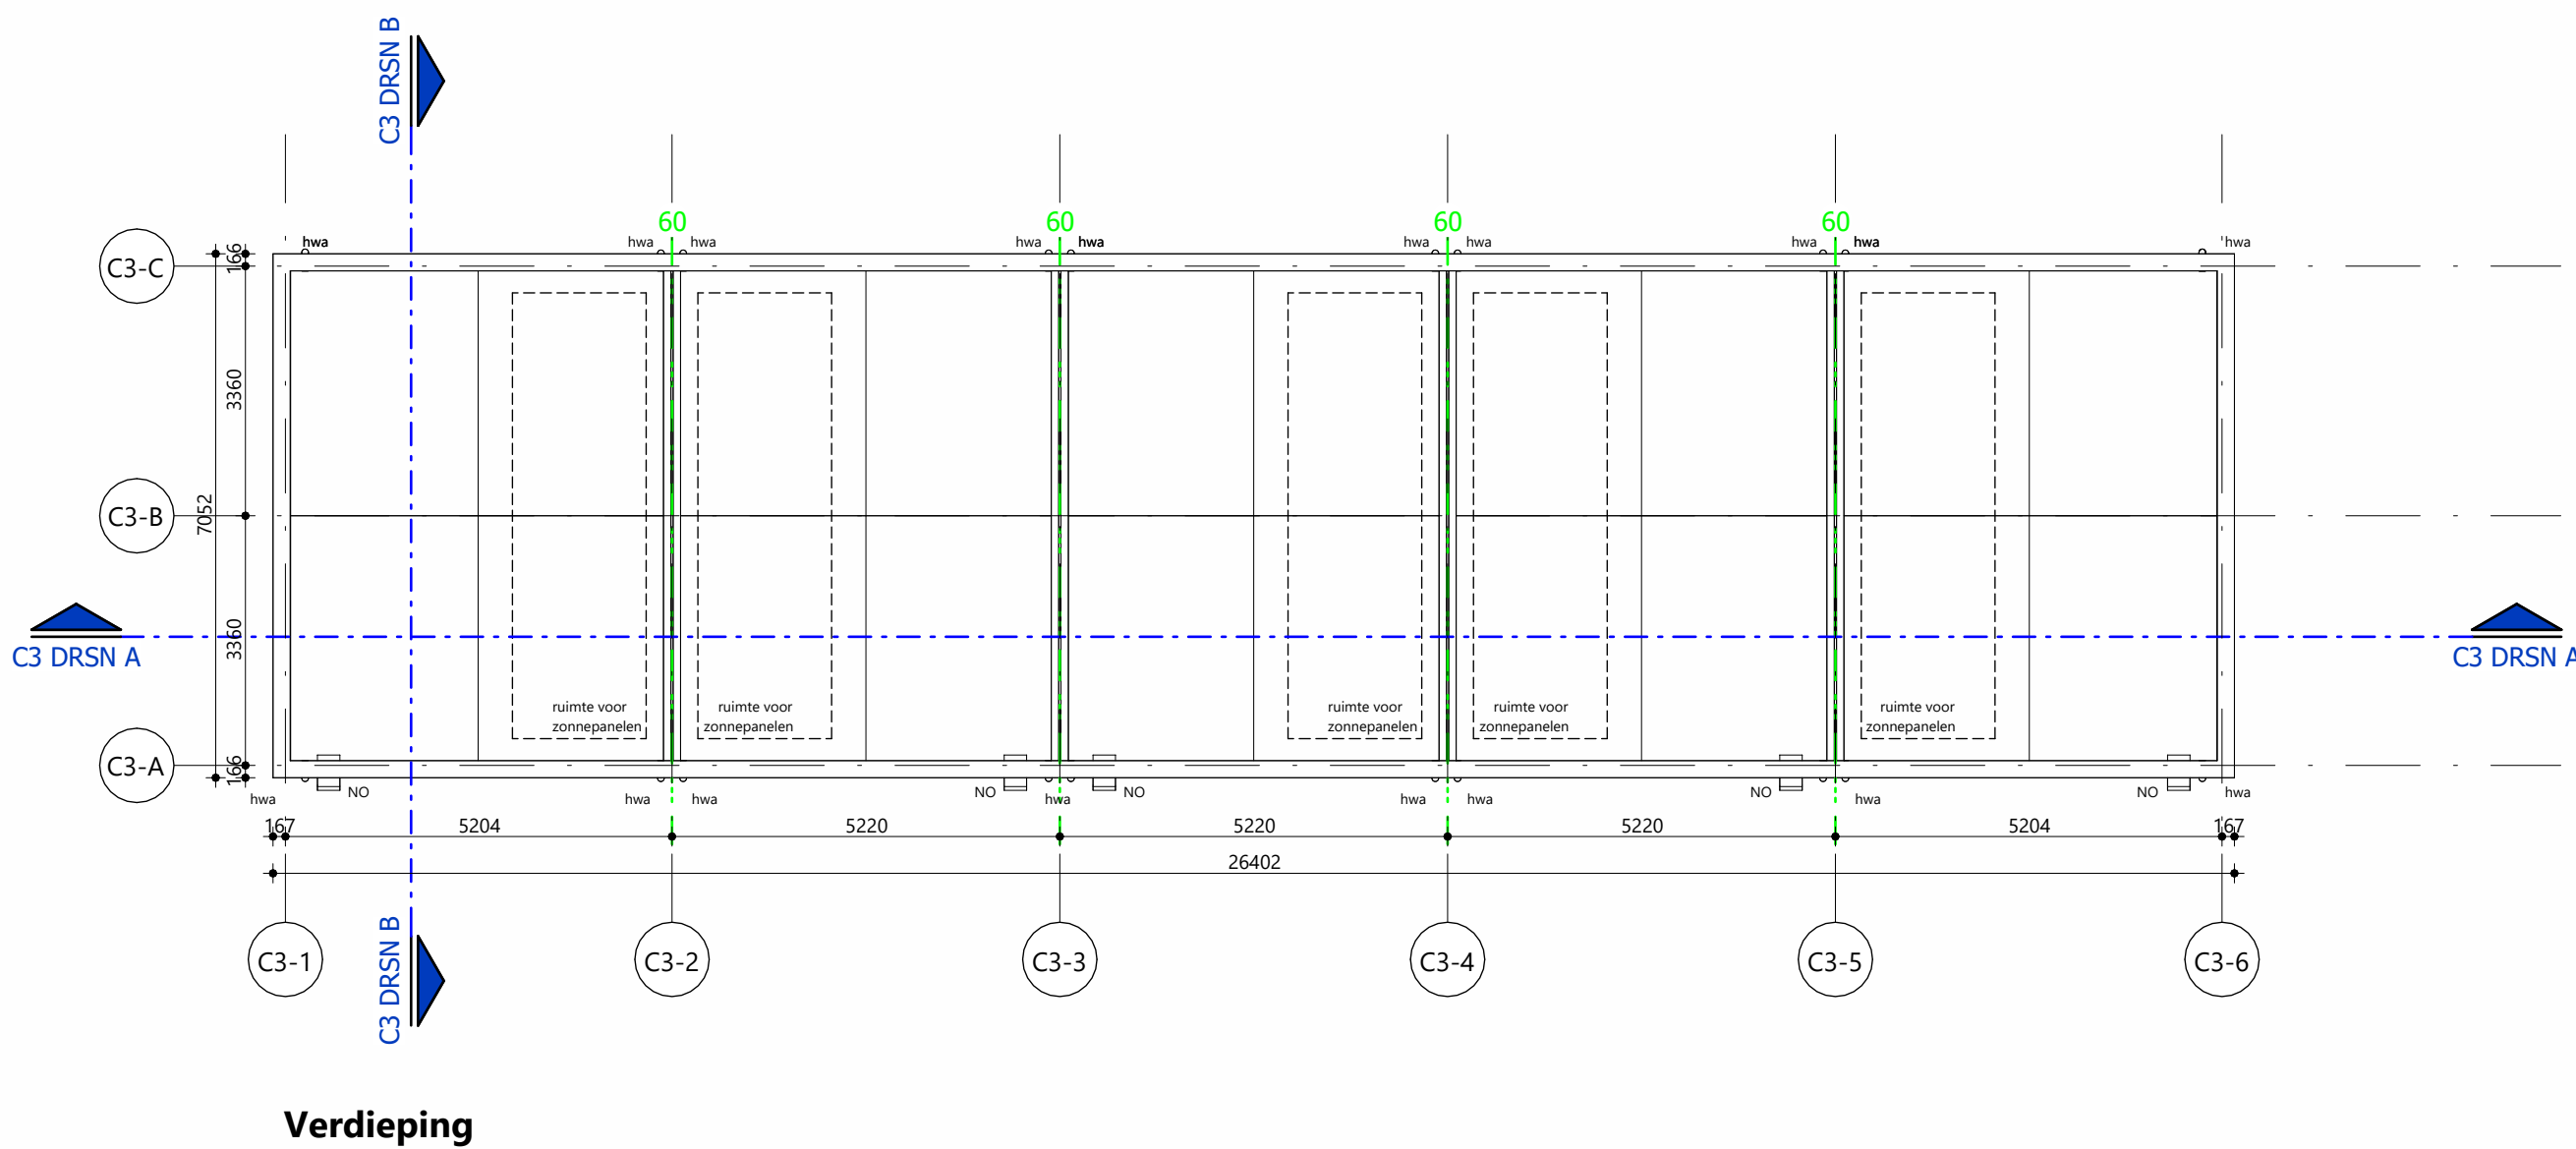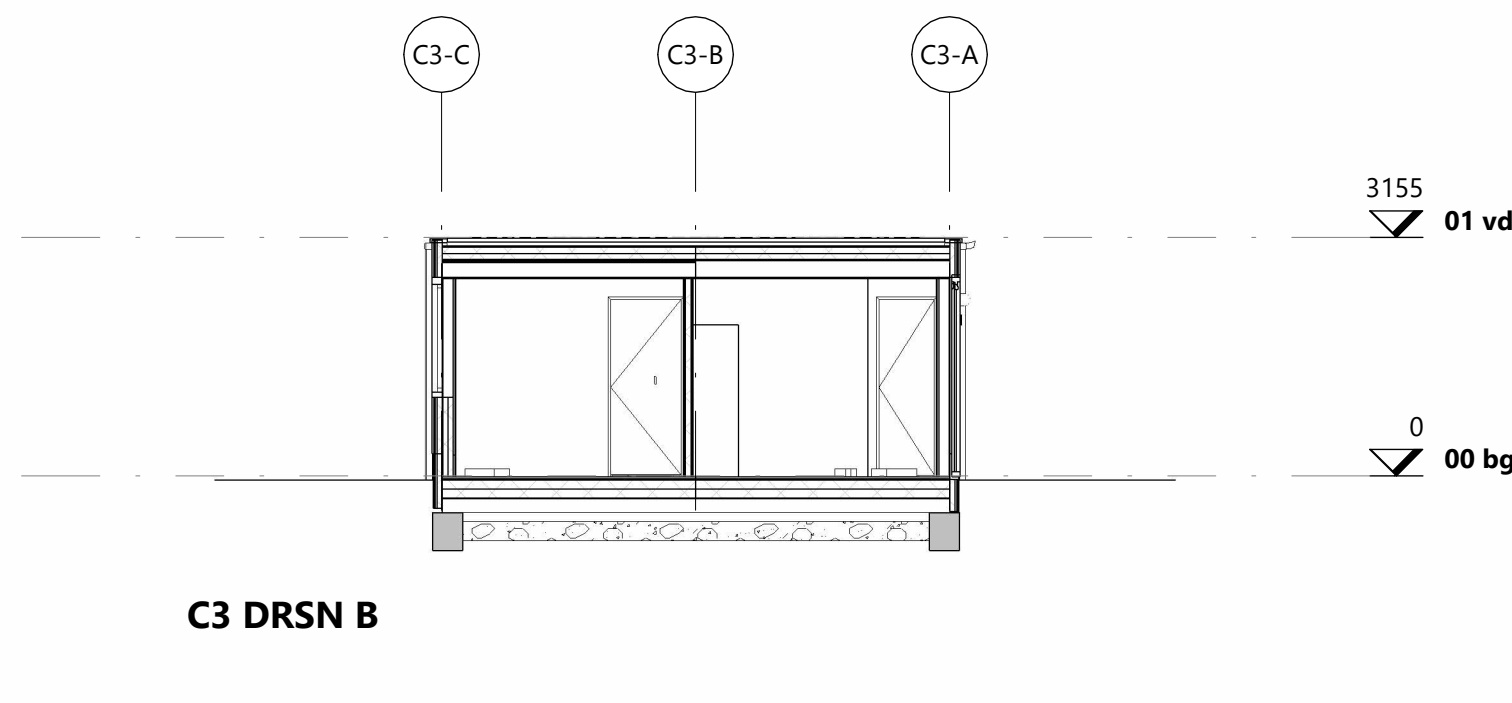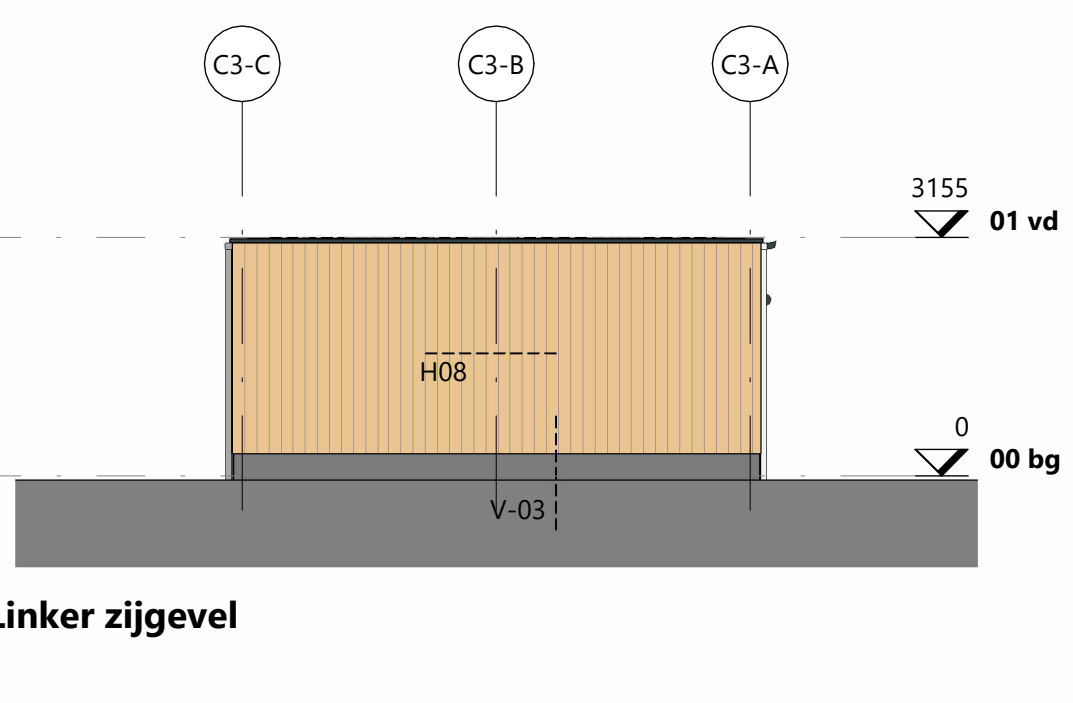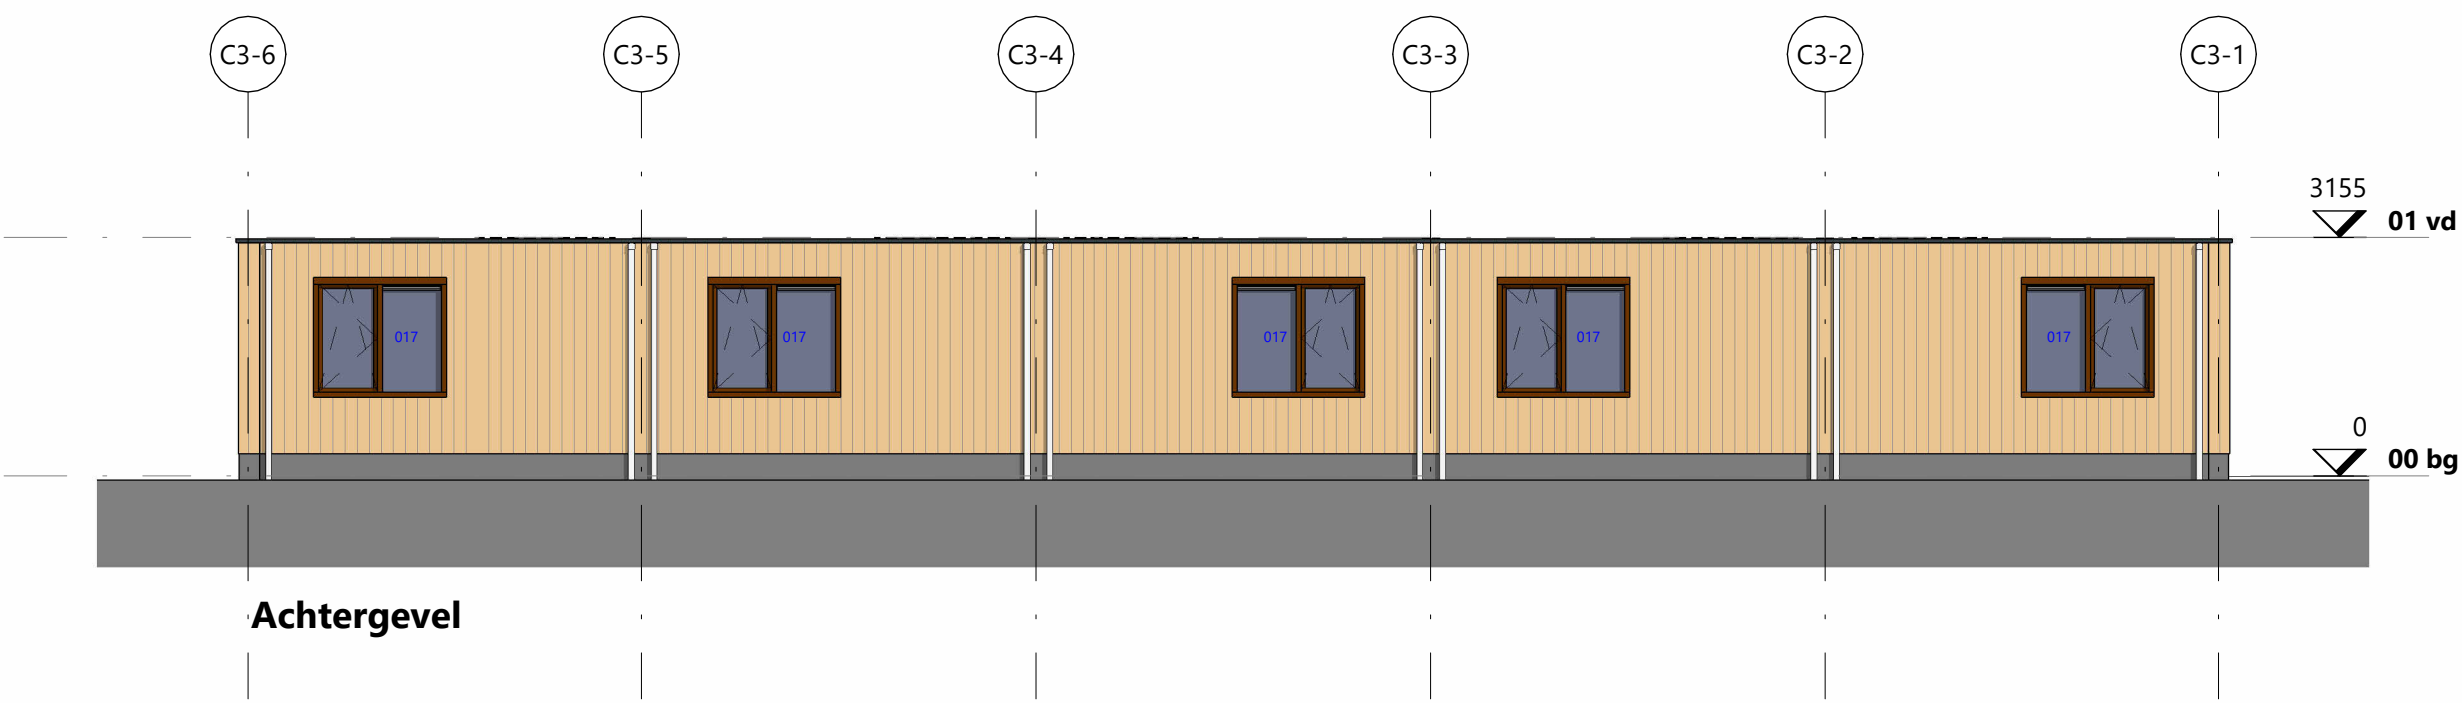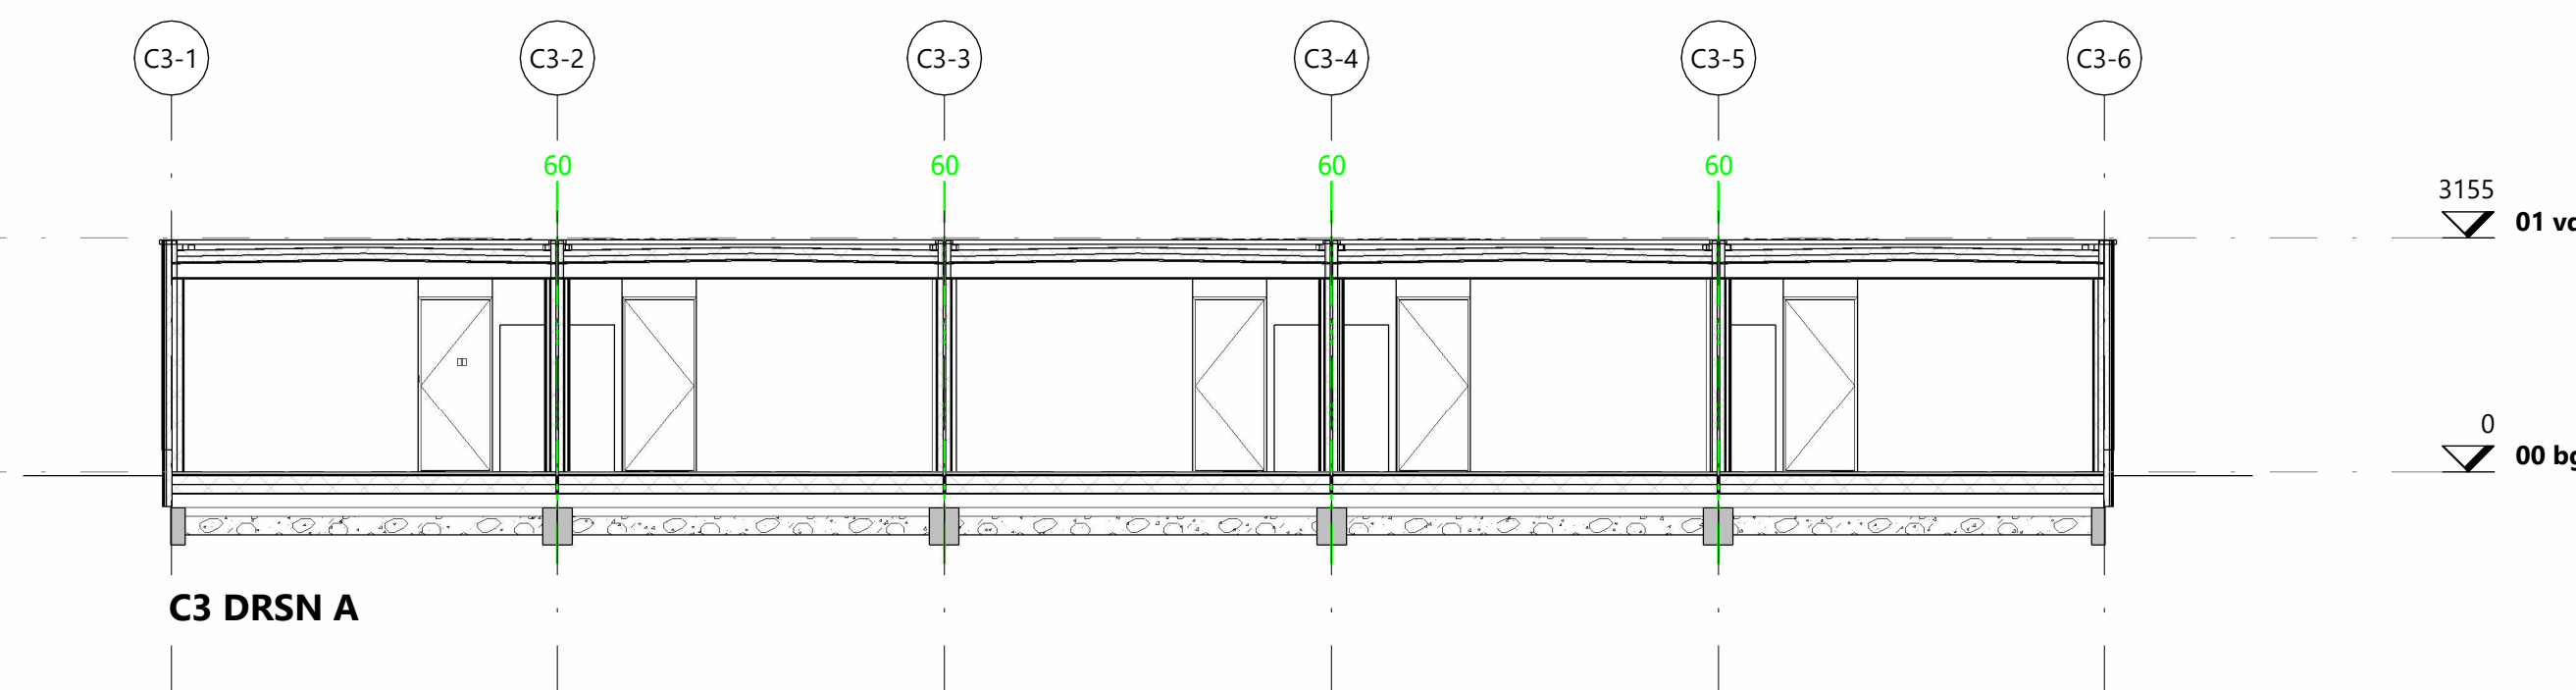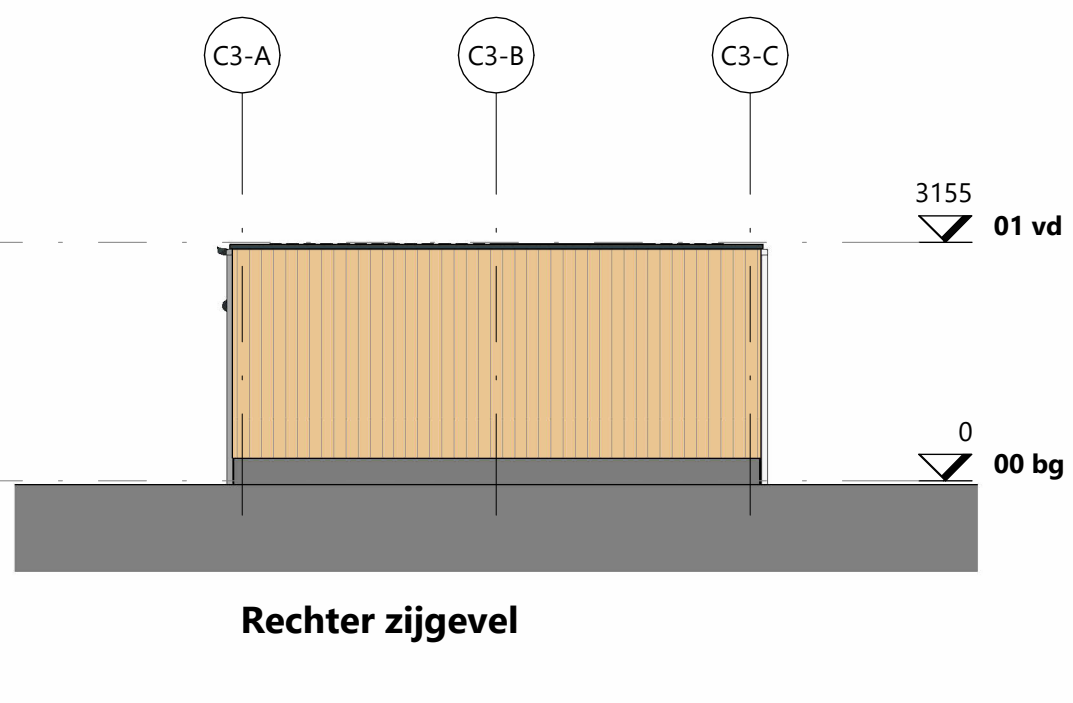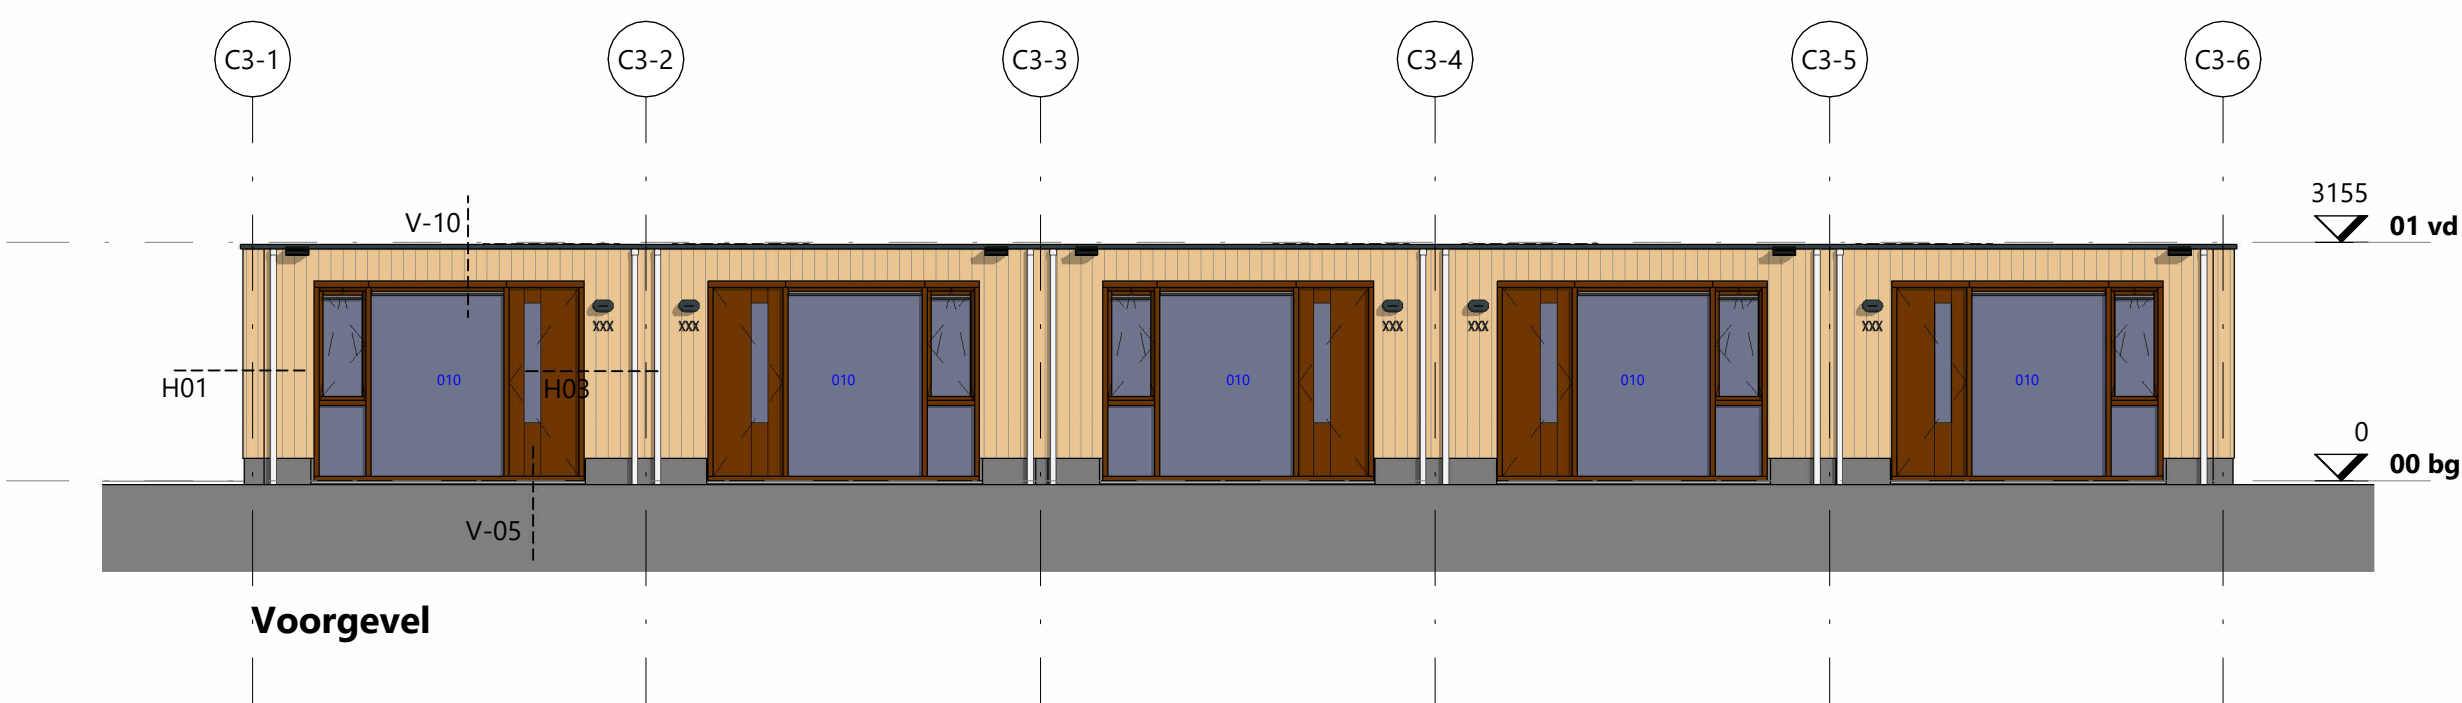

IAA
Architecten

■ vestiging Enschede
De Coöperatie 15-10
7514 JK Enschede
Nederland
T +31(0)53 480 44 44

□ vestiging Amsterdam
Paul van Vissingenstraat 20
1096 BK Amsterdam
Nederland
T +31(0)20 520 00 80

E info@iaa-architecten.nl
I www.iaa-architecten.nl

RENVOOI

- beton
- houtskeletbouw wanden / opstanden
- isolatie
- houtskeletbouw wanden
- voorzetwand toilet
- stabiliteitswand
- houten vloer-constructie
- hwa
- hemelwaterafvoer
- NO
- noodoverloop, posities en afmetingen conform opgave constructeur
- kk / kt
- opstelplaats koelkast / kooktoestel
- WM
- opstelplaats wasmachine
- WD
- opstelplaats wasdroger
- entree - pijl
- binnenriolering

BRANDVEILIGHEID

- Tussen woningen = brandcompartimentering WBDBO 60 min.
- 60 min. --- scheidingsconstructie 60 min. brandwerend (WBDBO)
- Brandwerendheid van de bouwconstructie conform Bouwbesluit Afdeling 2.2.
- Sterkte bij brand
- Rookmelders: niet-ioniserende rookmelder conform NEN 2555; aangesloten op het lichtnet; met secundaire energievoorziening en onderling gekoppeld.
- De buitenmuren,-gevels en gevelbekledingen, inclusief kozijnen, ramen en deuren, als aangegeven op tekening 800 voldoen aan brandklasse B, bepaald volgens NEN-EN 13501-1.
- Alle overige buitenmuren,-gevels en gevelbekledingen, inclusief kozijnen, ramen en deuren voldoen aan brandklasse D, bepaald volgens NEN-EN 13501-1.
- Alle binnenwanden en -plafonds, inclusief kozijnen, ramen en deuren, voldoen aan brandklasse D en aan rookklasse s2, bepaald volgens NEN-EN 13501-1.
- Alle binnenvloeren, -trappen en -hellingbanen voldoen aan brandklasse Dfl en aan rookklasse s1fl, bepaald volgens NEN-EN 13501-1.

ALGEMEEN

- NEN 3569 (veiligheidsbeglazing in gebouwen) is van toepassing
- Al het hang- en sluitwerk die volgens NEN5087 bereikbaar zijn voor inbraak, hebben een volgens NEN 5096 bepaalde inbraakwerendheid weerstandklasse 2.
- Materialen en kleuren volgens materialen- en kleurenstaat
- De woningen zijn op begane grond niveau rechtstreeks bereikbaar vanaf het aansluitende terrein waarbij er geen hoogteverschillen > 0,02m' aanwezig zijn.
- Ook in de woningen zijn er op ditzelfde niveau geen hoogteverschillen > 0,02m'
- Peil = bovenkant afgewerkte vloer begane grond
- In alle uitwendige scheidingsconstructies zullen t.p.v. aansluitingen tussen verschillende bouwmaterialen luchtdichtingen en kierdichtingen worden aangebracht zo dat de luchtvolumestroom, conform NEN 2686, <0,2m³/s is.
- M.b.t. kozijnen waarin zich beweegbare delen bevinden zullen aansluitingen worden uitgevoerd d.m.v. een dubbele kierdichting
- Alle uitwendige scheidingsconstructies en scheidingsconstructie tussen begane grondvloer en kruipruimte worden waterdicht uitgevoerd (conform art. 3.21 van het bouwbesluit)
- Grensvoorwaarden voor lucht- en contactgeluid conform Bouwbesluit 2012 Afdeling 3.4 en NEN 5077.
- Binnenriolering conform NEN 3215-11 en NTR 1326-12
- Waterinstallatie conform NEN 1006
- Ventilatie installatie conform NPR 1088 en NEN 1087
- Electrotechnische installatie conform NEN 1010

- ←>1 Dnt,a,k= min. 52dB / Lnt,a = max 54 dB
- ←>2 Dnt,a,k= min. 32dB / Lnt,a = max 79 dB

- De uitwendige scheidingsconstructie van een verblijfsgebied bezit een karakteristieke geluidwering Ga,k van min. 20 dB bepaald volgens NEN 5077
- Het ventilatiesysteem, het warmte/koude opwekkingsstelsel en warmteterugwinststelsel veroorzaken in een verblijfsgebied een karakteristiek installatie-geluidsniveau van ten hoogste 30 dB bepaald volgens NEN 5077


WIJZIGINGEN

wijziging	datum	bouwkundige	omschrijving
A			
B			
C			
D			

OUDE IJSELSTREEK GEWOONHOUT WONINGEN


partnerarchitect	opdrachtgever	fase
-	GEWOONHOUT B.V.	Definitief Ontwerp
projectarchitect	datum	status
ing. L. Brokers AvB	2024-03-12	Aanvraag Omgevingsvergunning
projectmanager	schaal	projectnummer
ing. J.S.Nijmeijer	1:100	2024016E
bouwkundige	formaat tekening	tekeningnummer
S. Baseren	A0	DO-C-04

OVERZICHT BLOK 3 - BORGSCHE DIEN, TERBORG

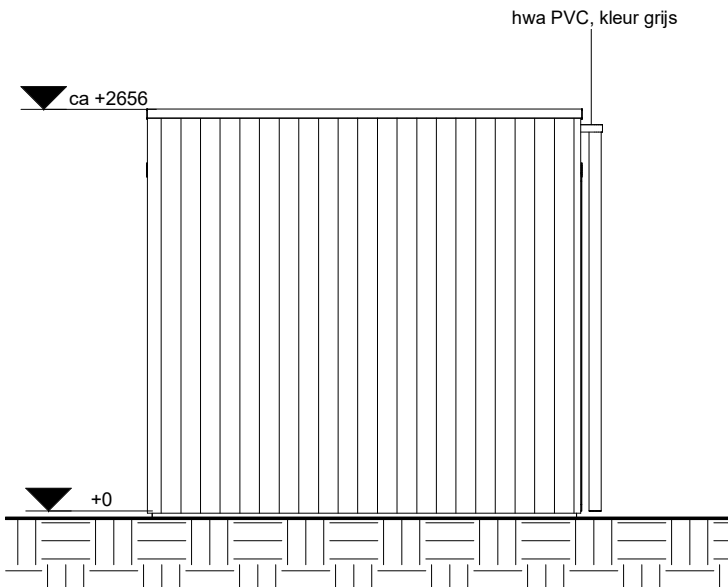



langsgevel links

1 : 50

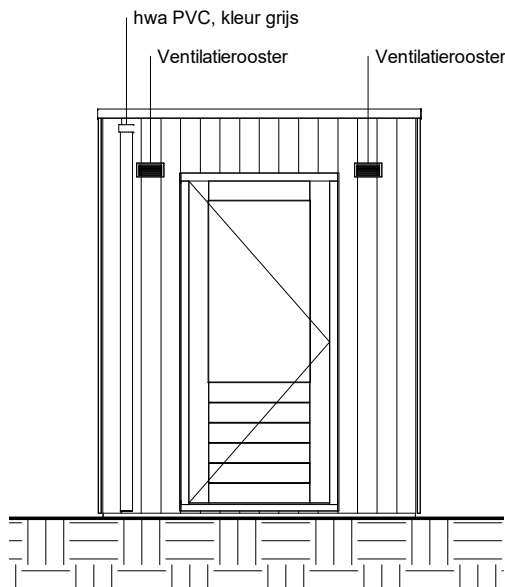


kopgevel voor

1 : 50

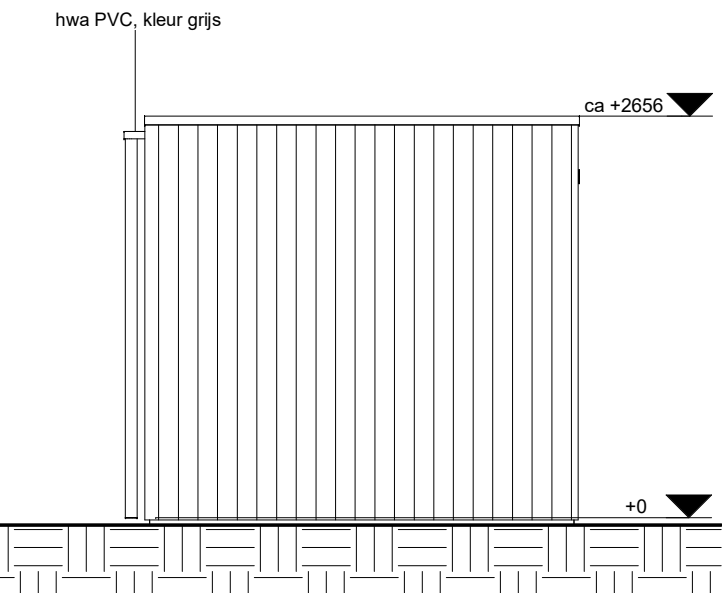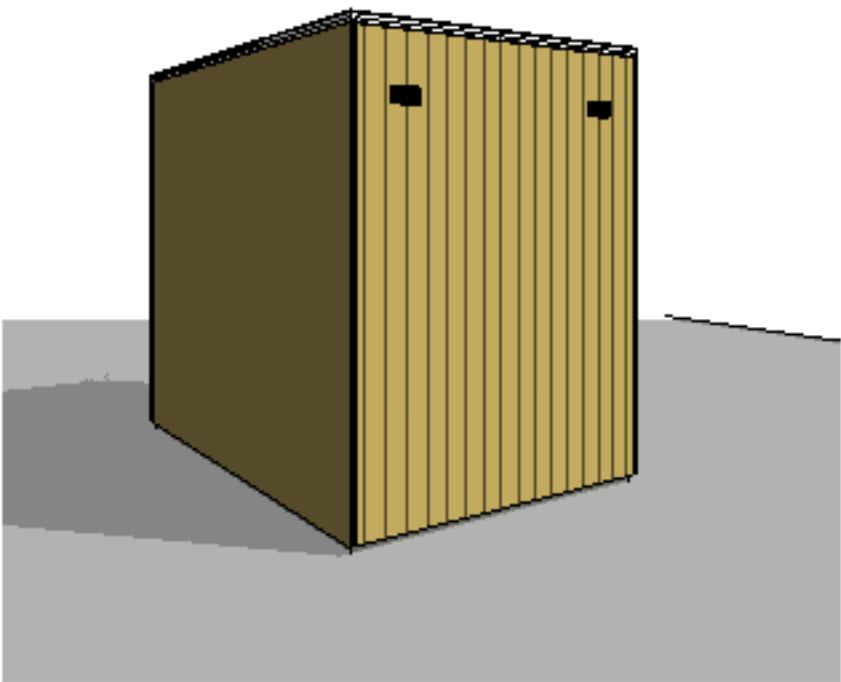



langsgevel rechts

1 : 50

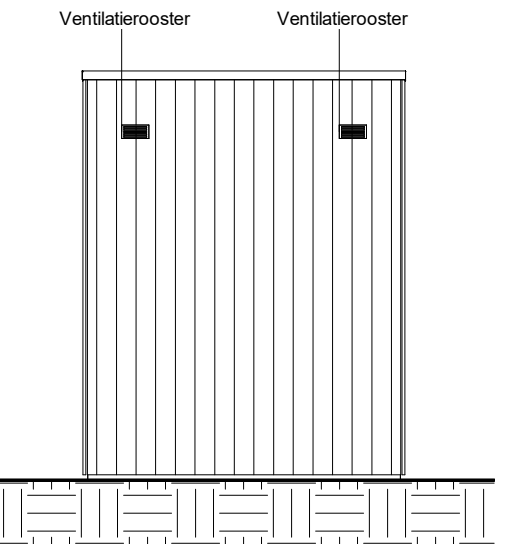

kopgevel achter

1 : 50

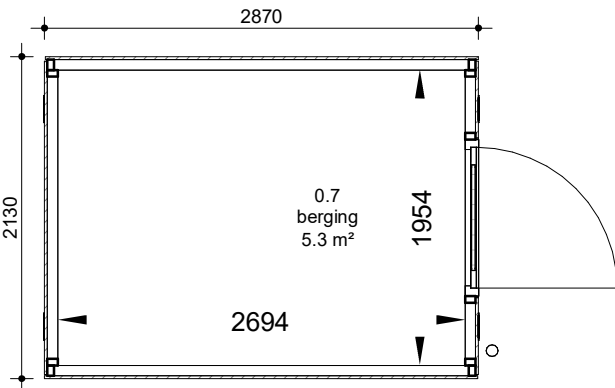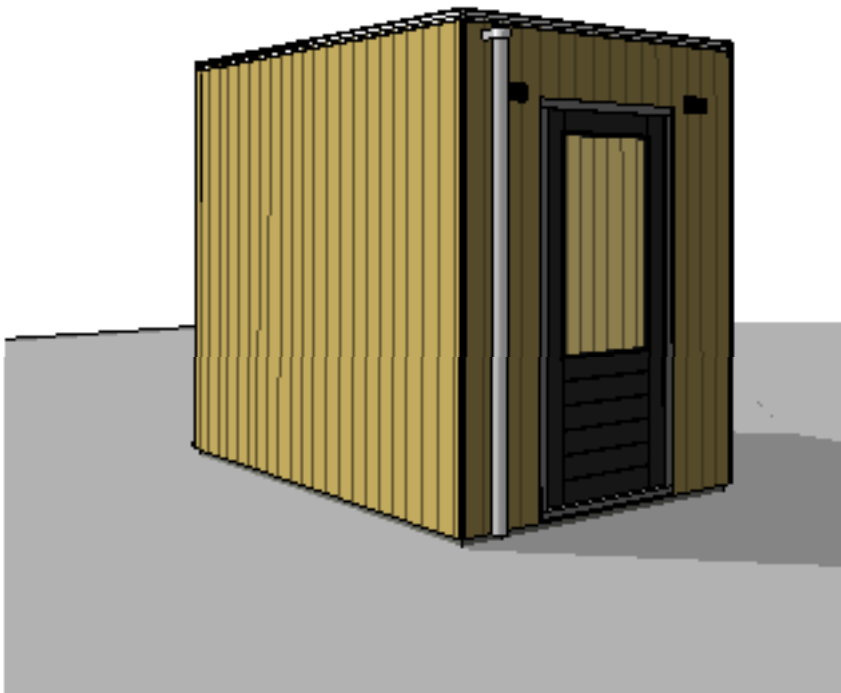

plattegrond

1 : 50



DEFINITIEF

	Kryptonstraat 8 7031 GG Wehl Postbus 461 7500 AL Enschede T +31 314 648100 E info@gewoonhout.nl W www.gewoonhout.nl		getekend	MIS
			gecontroleerd	AM
			datum	26-01-2024
			omschrijving	
projectnummer			wijz.	datum
project				
OUDE IJSELSTREEK		schaal	formaat	
		1:50	A2	
onderdeel				blad
BUITENBERGING ENKEL				VK-BE-01

FALCOLOK-500

Er zijn tal van mogelijkheden met de FalcoLok serie. Hieronder ziet u een aantal tekeningen van FalcoLok overkappingen.




Bel met de productadviseurs van Falco: 0546 55 44 44. Op basis van uw gegevens en wensen offereen wij u graag een projectprijs op maat. U kunt ook e-mailen naar verkoop@falco.nl.

Falcolok-500, 1 vaks 500x398cm, met wandbekleding van FSC® gecertificeerd hardhouten belatting


enkele deur breed 110cm

enkele deur breed 135cm


dubbele deur

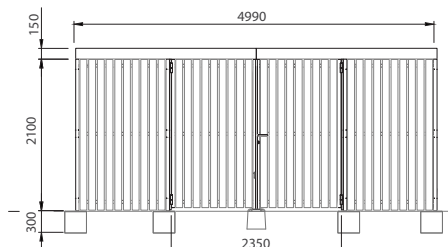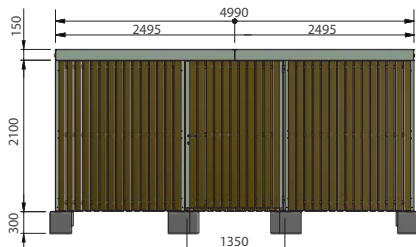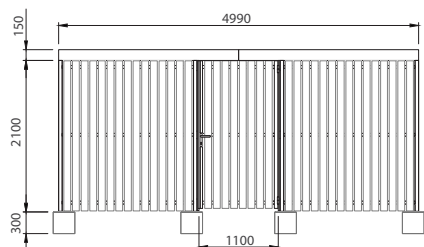



		
Behoort bij beschikking		
datum:	17-07-2024	
nr:	Z2023-01553	
 Eugène Heukshorst Team Vergunningen		

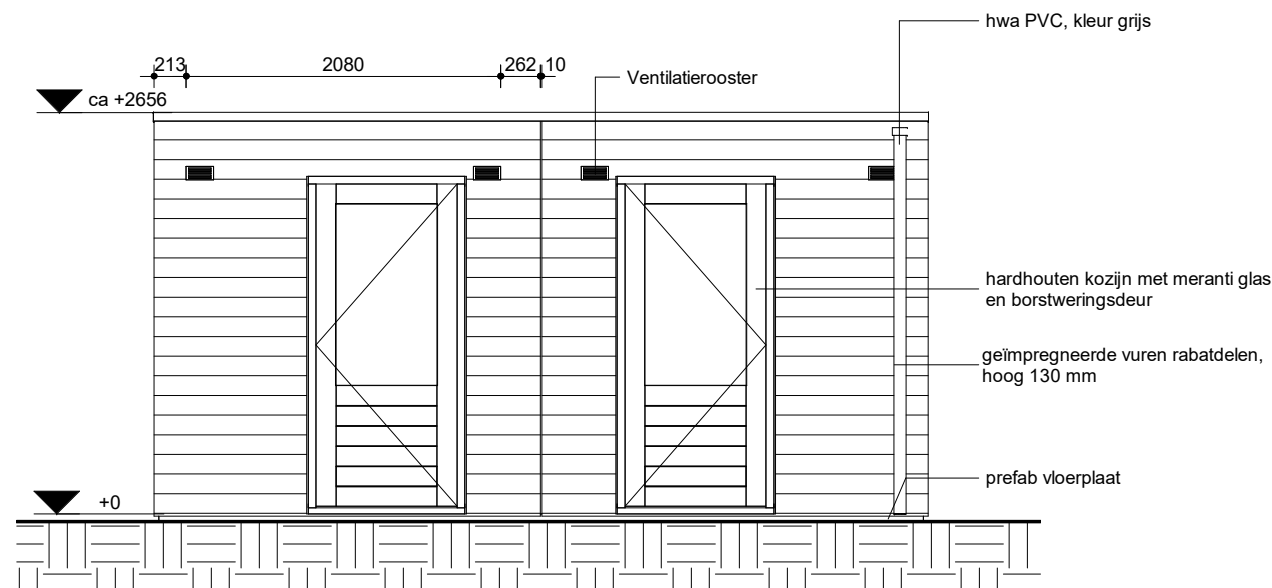


kopgevel tuinzijde
1 : 50

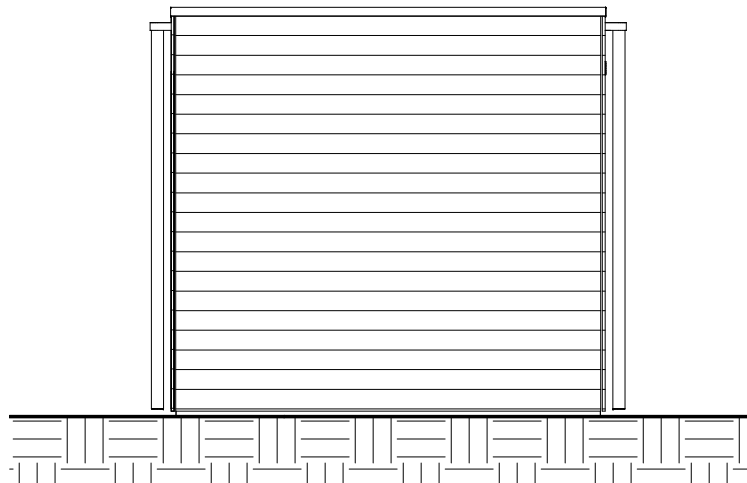



langsgevel tuinzijde rechts
1 : 50

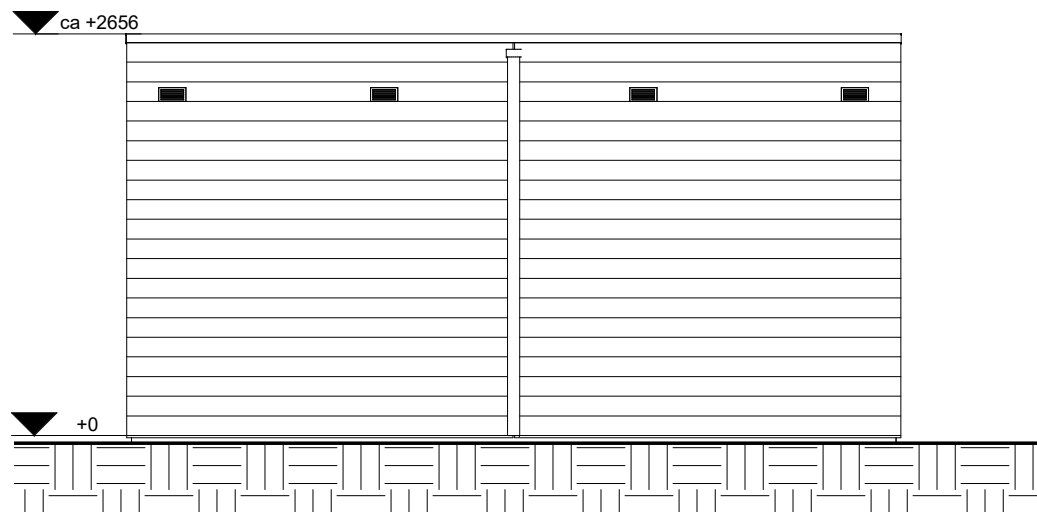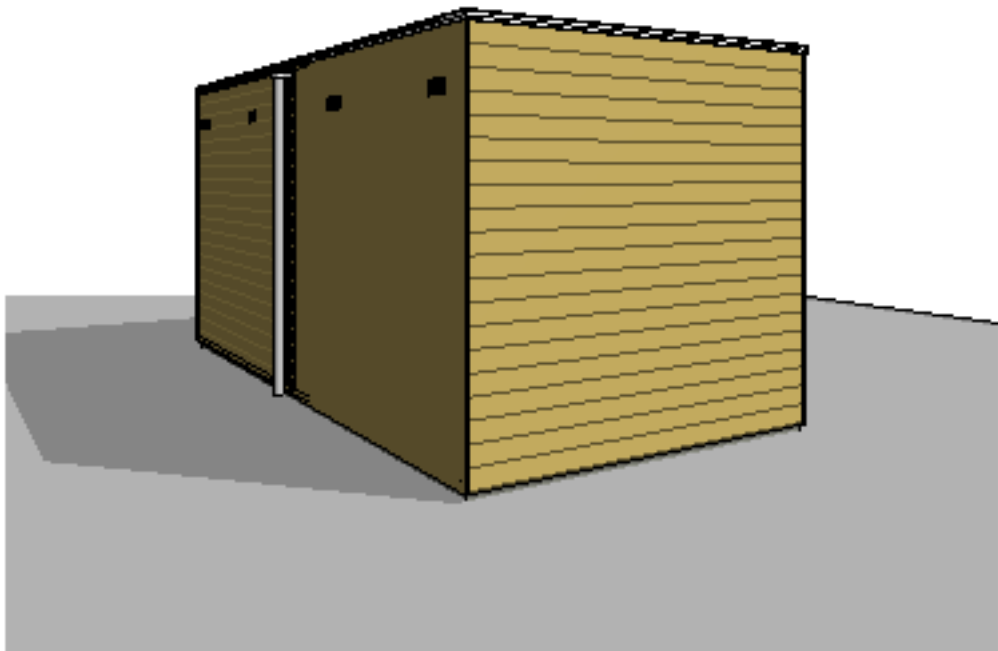

kopgevel achter
1 : 50

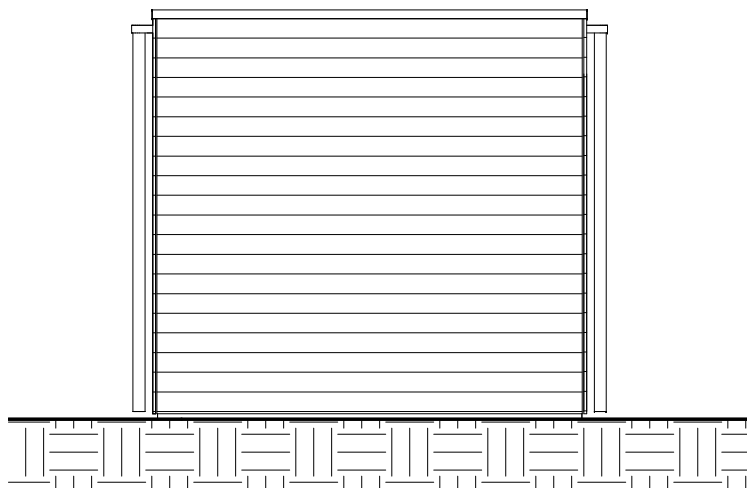

langsgevel tuinzijde links
1 : 50

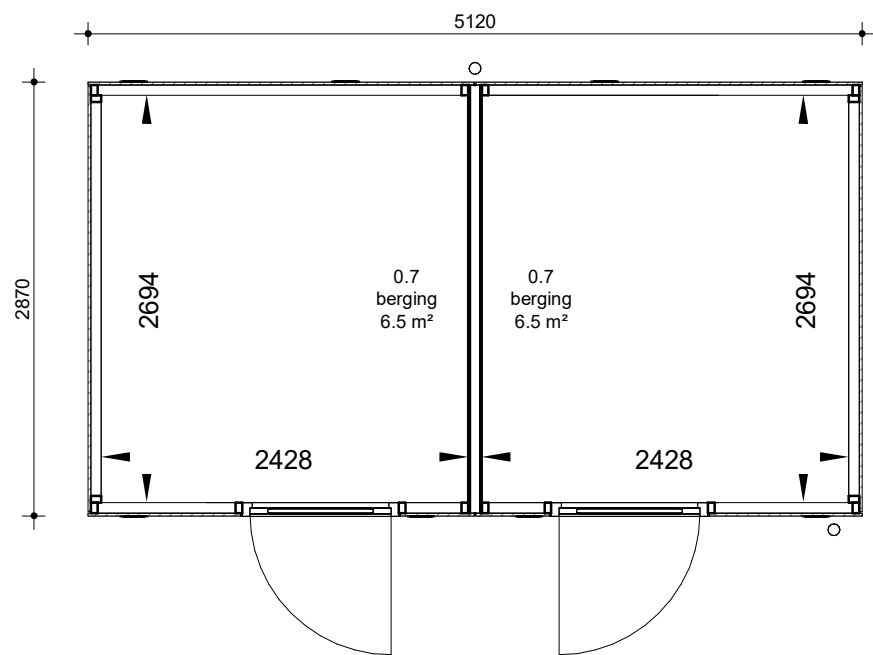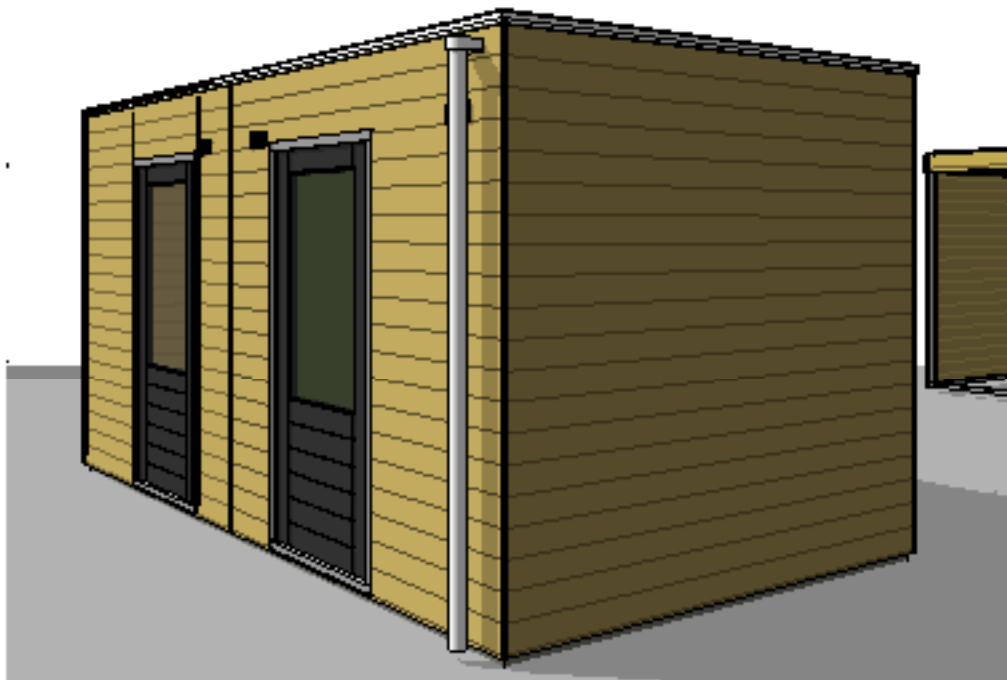

plattegrond
1 : 50



DEFINITIEF

		Kryptonstraat 8 7031 GG Wehl Postbus 461 7500 AL Enschede T +31 314 648100 E info@gewoonhout.nl W www.gewoonhout.nl		getekend	MIS
				gecontroleerd	AM
projectnummer 5996		wijz. datum		datum	26-01-2024
project OUDE IJSELSTREEK		omschrijving			
onderdeel BUITENBERGING GROOT LANGSZIJDE GEKOPPELD		schaal 1:50		formaat A2	blad VK-BE-02