




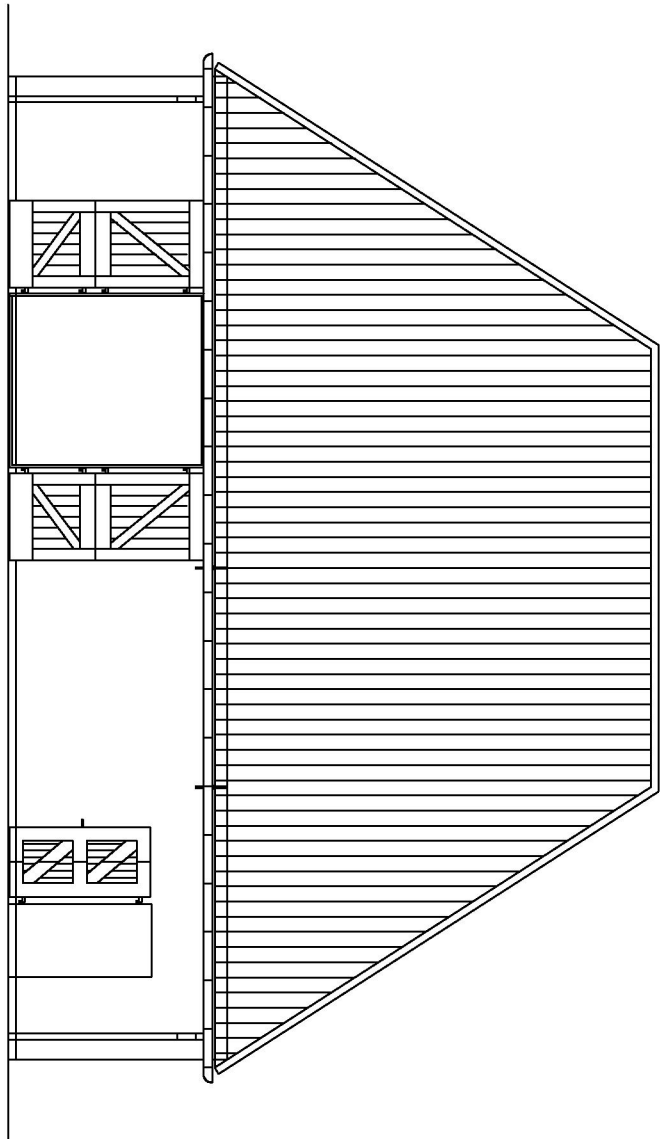


Zuidwestgevel

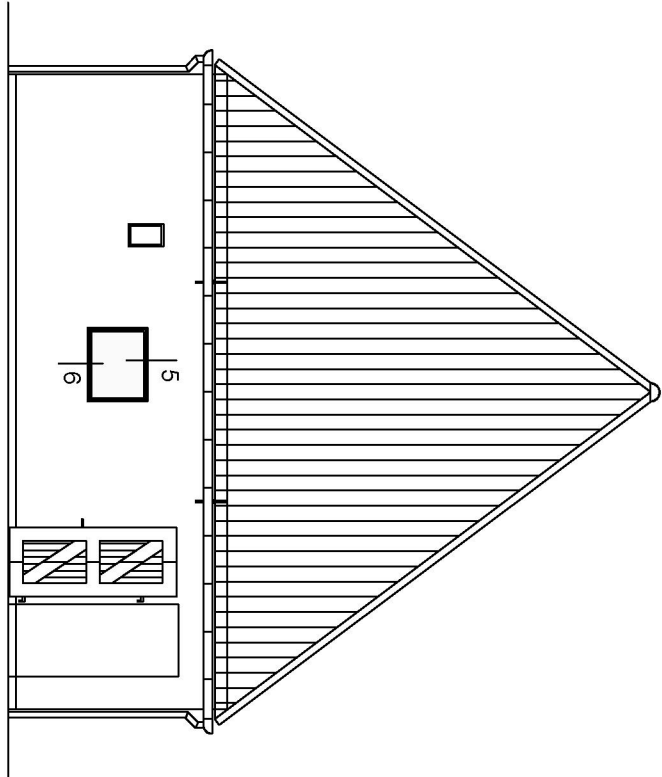


Zuidoostgevel

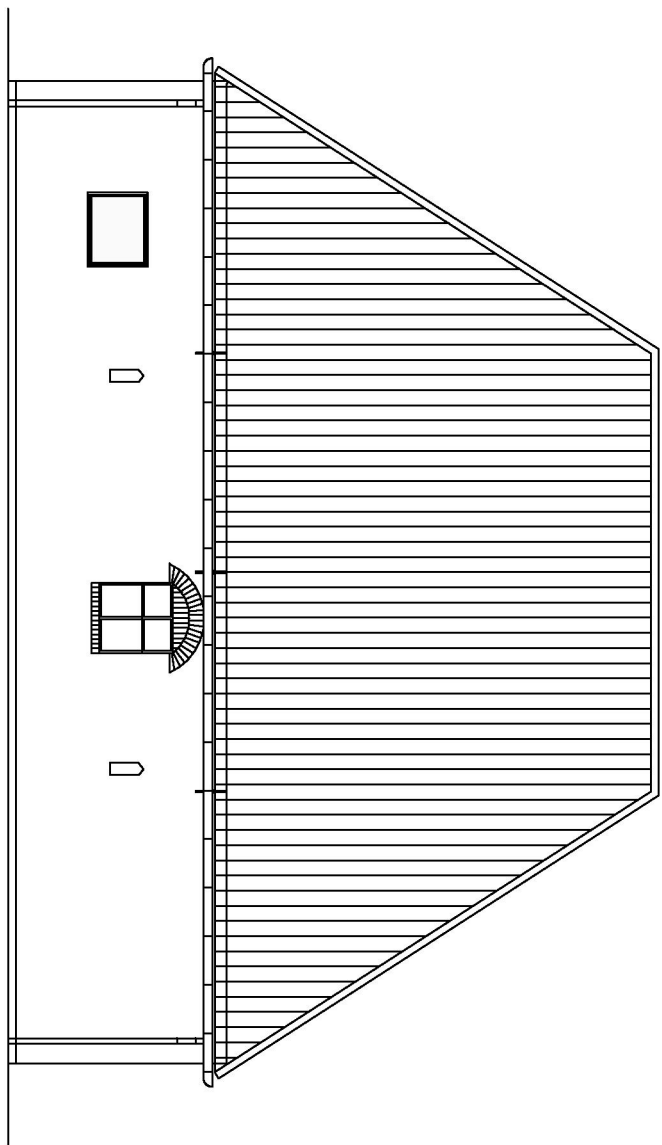


Noordoostgevel

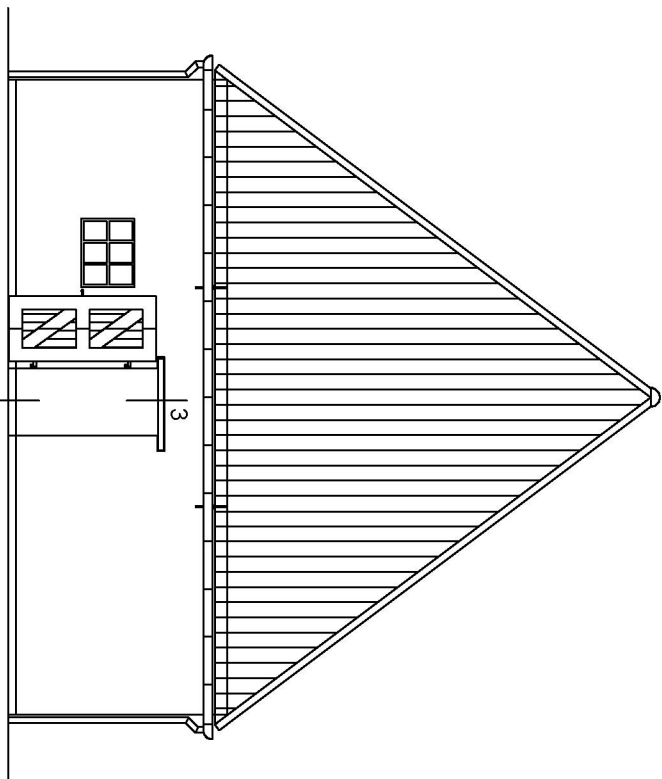


Noordwestgevel

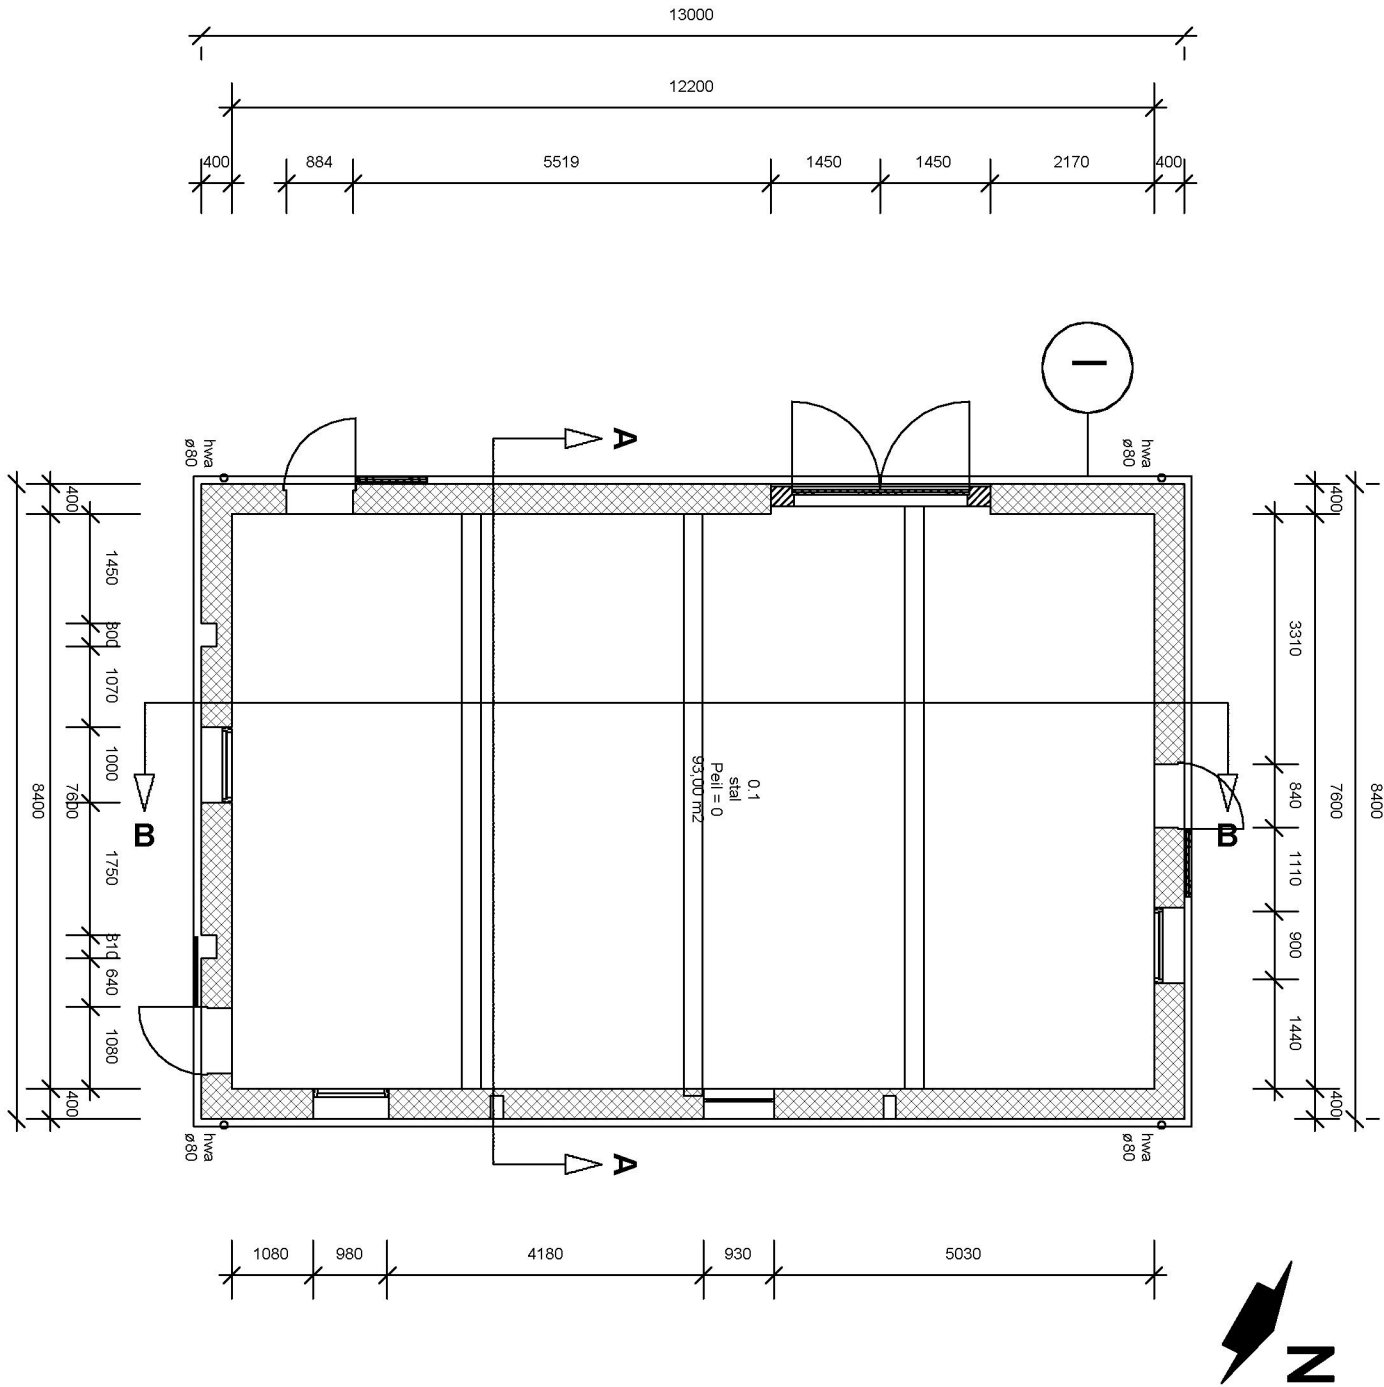


Begane grond

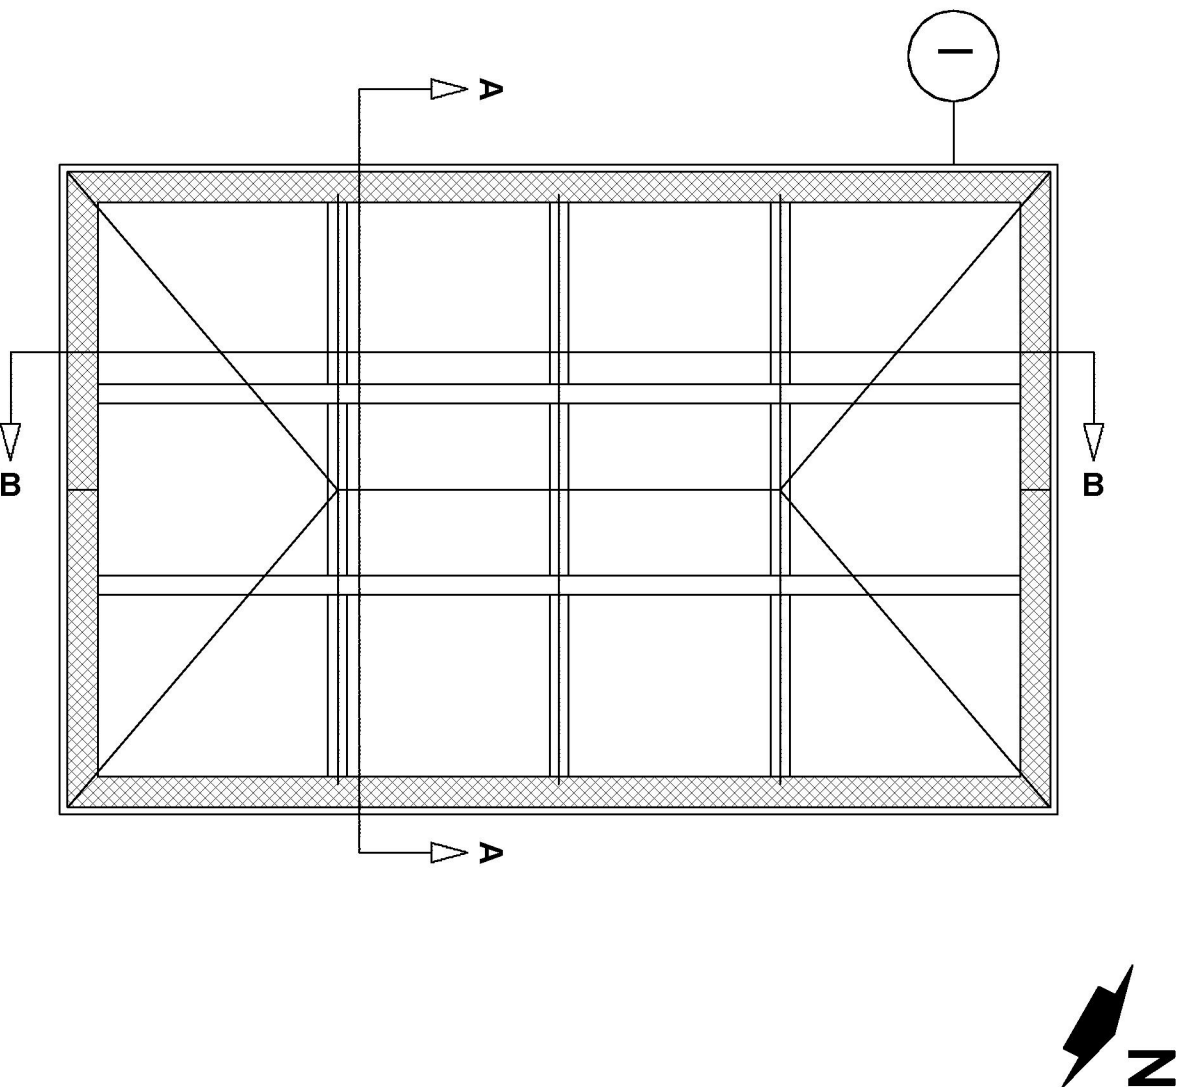


bestaande balklaag

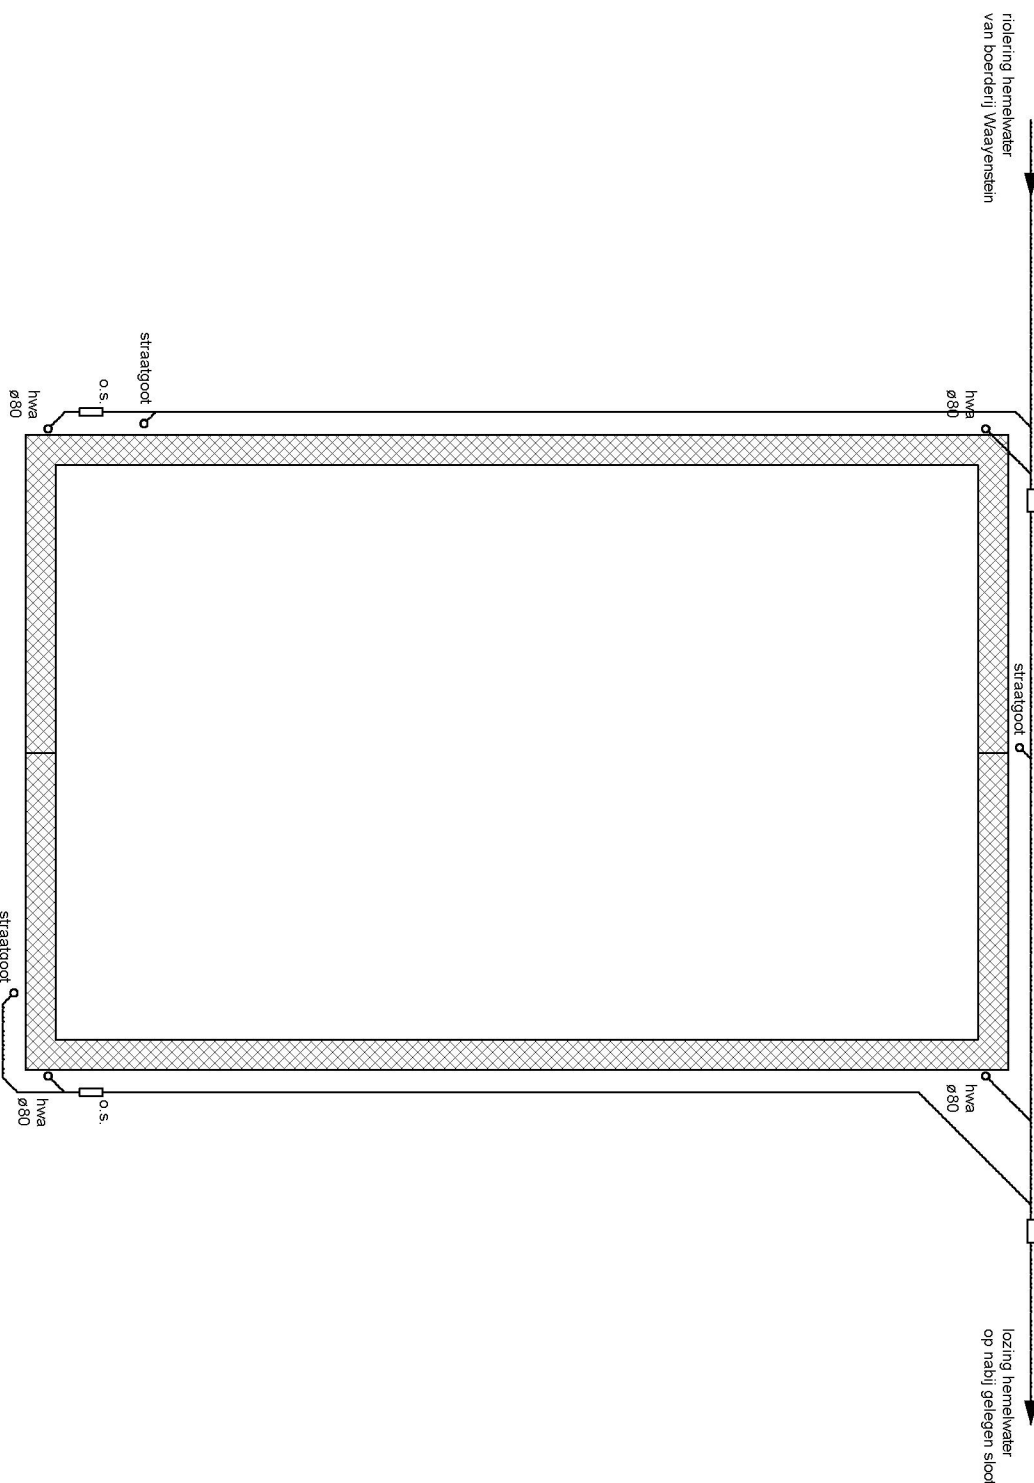


Fundering & rotering

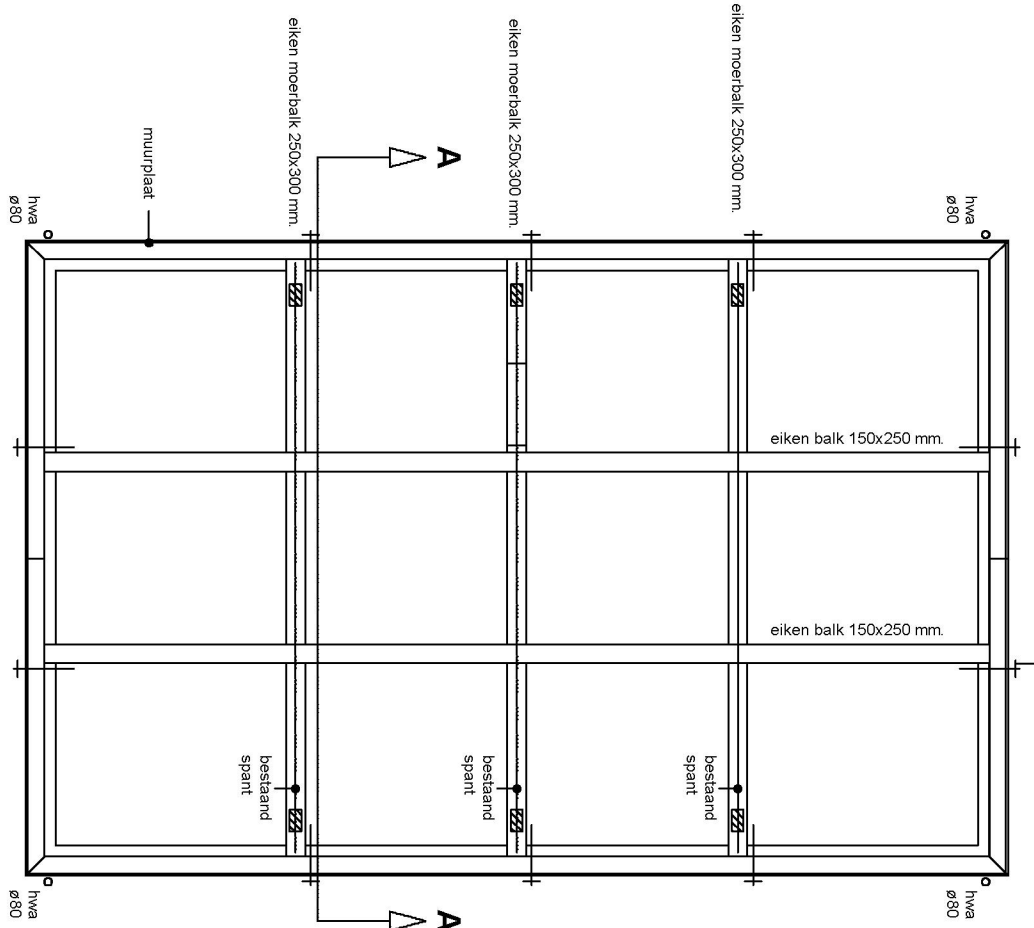

Constructie

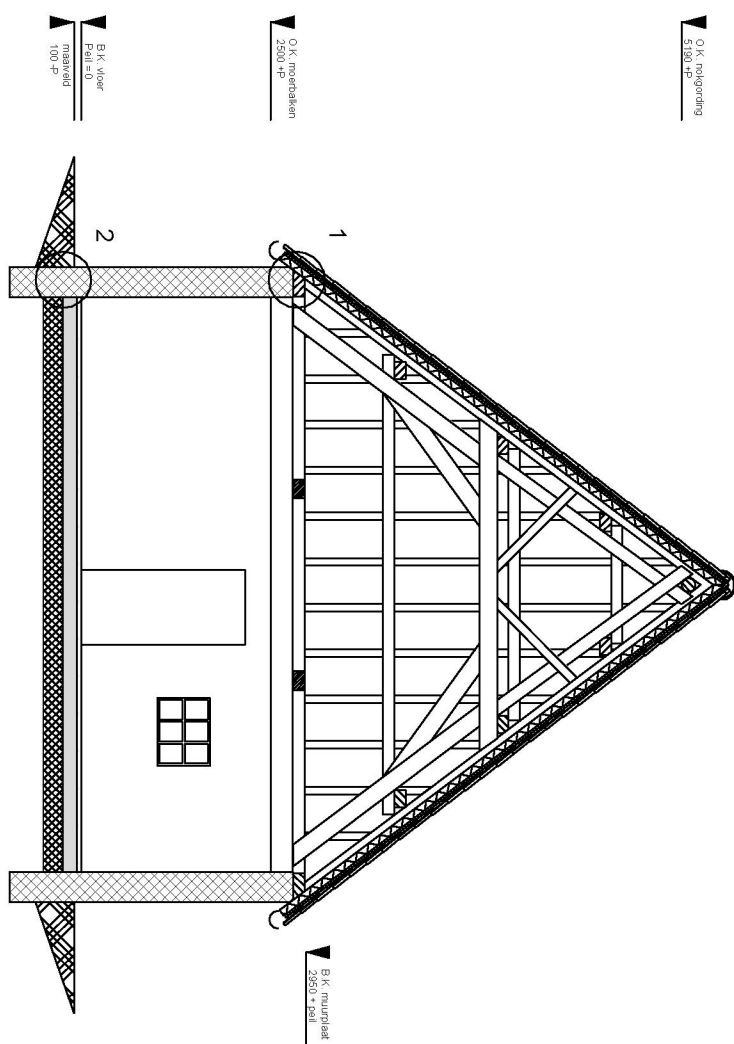

Doorsnede A-A

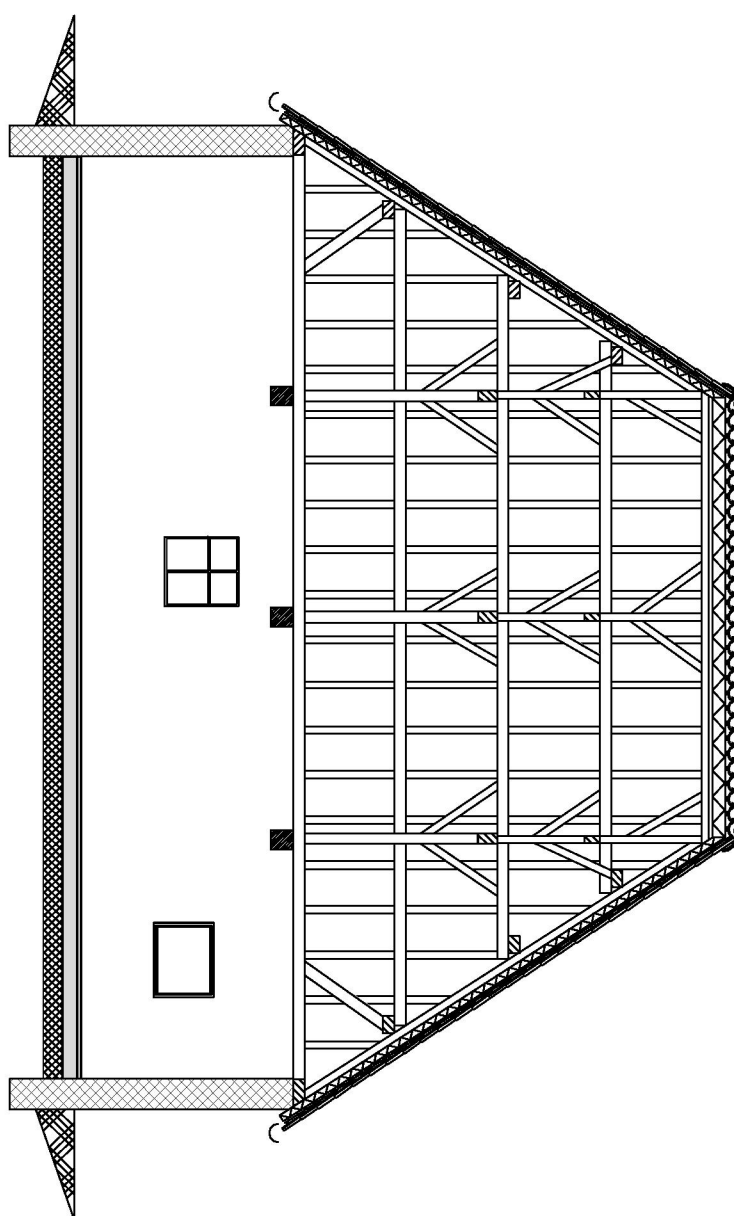

Doorsnede B-B

RENVOOI			
CODE	OMSCHRIJVING	OPMERKING	REMARKEN
01	sch	50.00 m ²	
Totaal CO ₂ = 50.00 m ²			

LEGENDA	
—	bestaande bouw-afmeting
—	nieuwe bouw-afmeting
□	ontwerp-afmeting

Alle afmetingen zijn in millimeters. De afmetingen zijn afgerond op het dichtstbijzijnde hele getal. 

AAA RCH ITC TEN
CADASTRAAL LIGGINGSPLAN
Situatieplan op land 22
opdrachtgever: opdrachtgever@aaa-architectuur.nl
T +31 71 35 35 35
F +31 71 35 35 35
www.aaa-architectuur.nl
G. J. S. A. de Waard
G. J. S. A. de Waard
Ing. J. L. de Waard
KVK 271 16425 B.V. NL0049713801
NL07 0450 0115 3002 04

PROJECT
Landgoed "Zuyvestein"
Leersum

Landgoed "Zuyvestein" te Amersfoort
Beeldrij "Maayenstein"
Restaurant casco

ONDERDEEL
GERESTAUREERDE SITUATIE SCHUUR
PLATTEGROND, GEVELS en DOORSNEDEN
VRUJSTAANDE SCHUUR

AUSMEETEN
Plan 1:332
Schaal 1:100
Datum 25.02.16
Getekend JV

WILZING GET.
A.06.04.16 JV

TEKENINGNUMMER
1332.E.00.012