

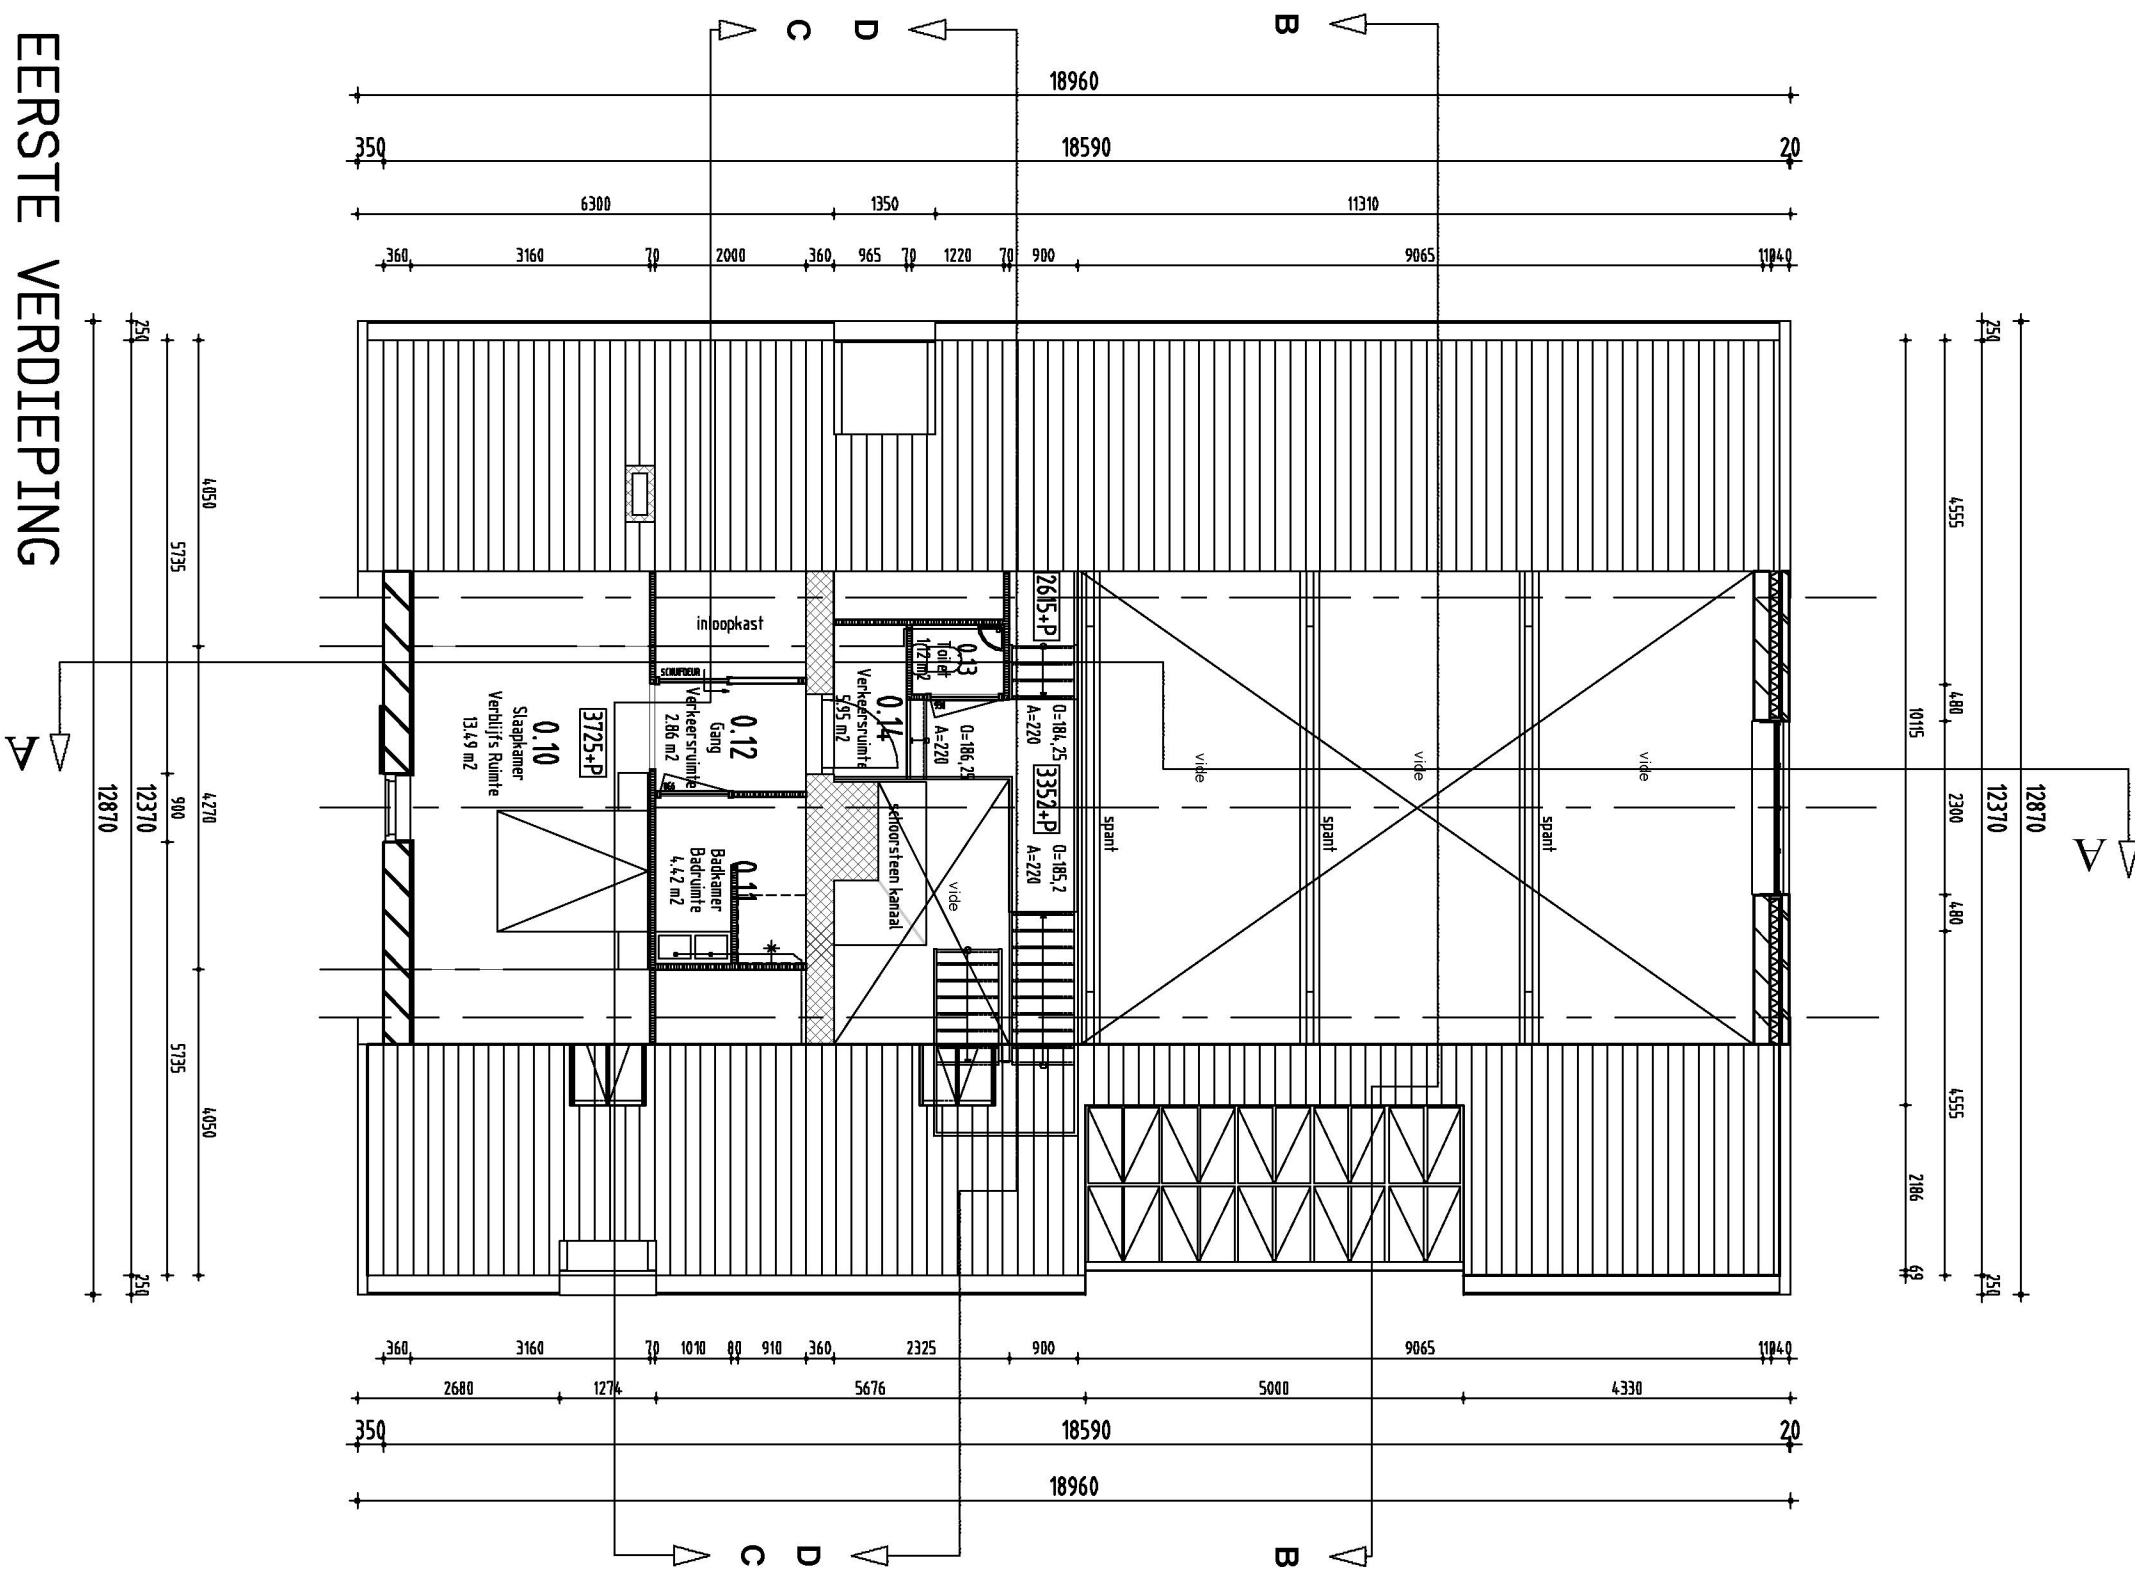
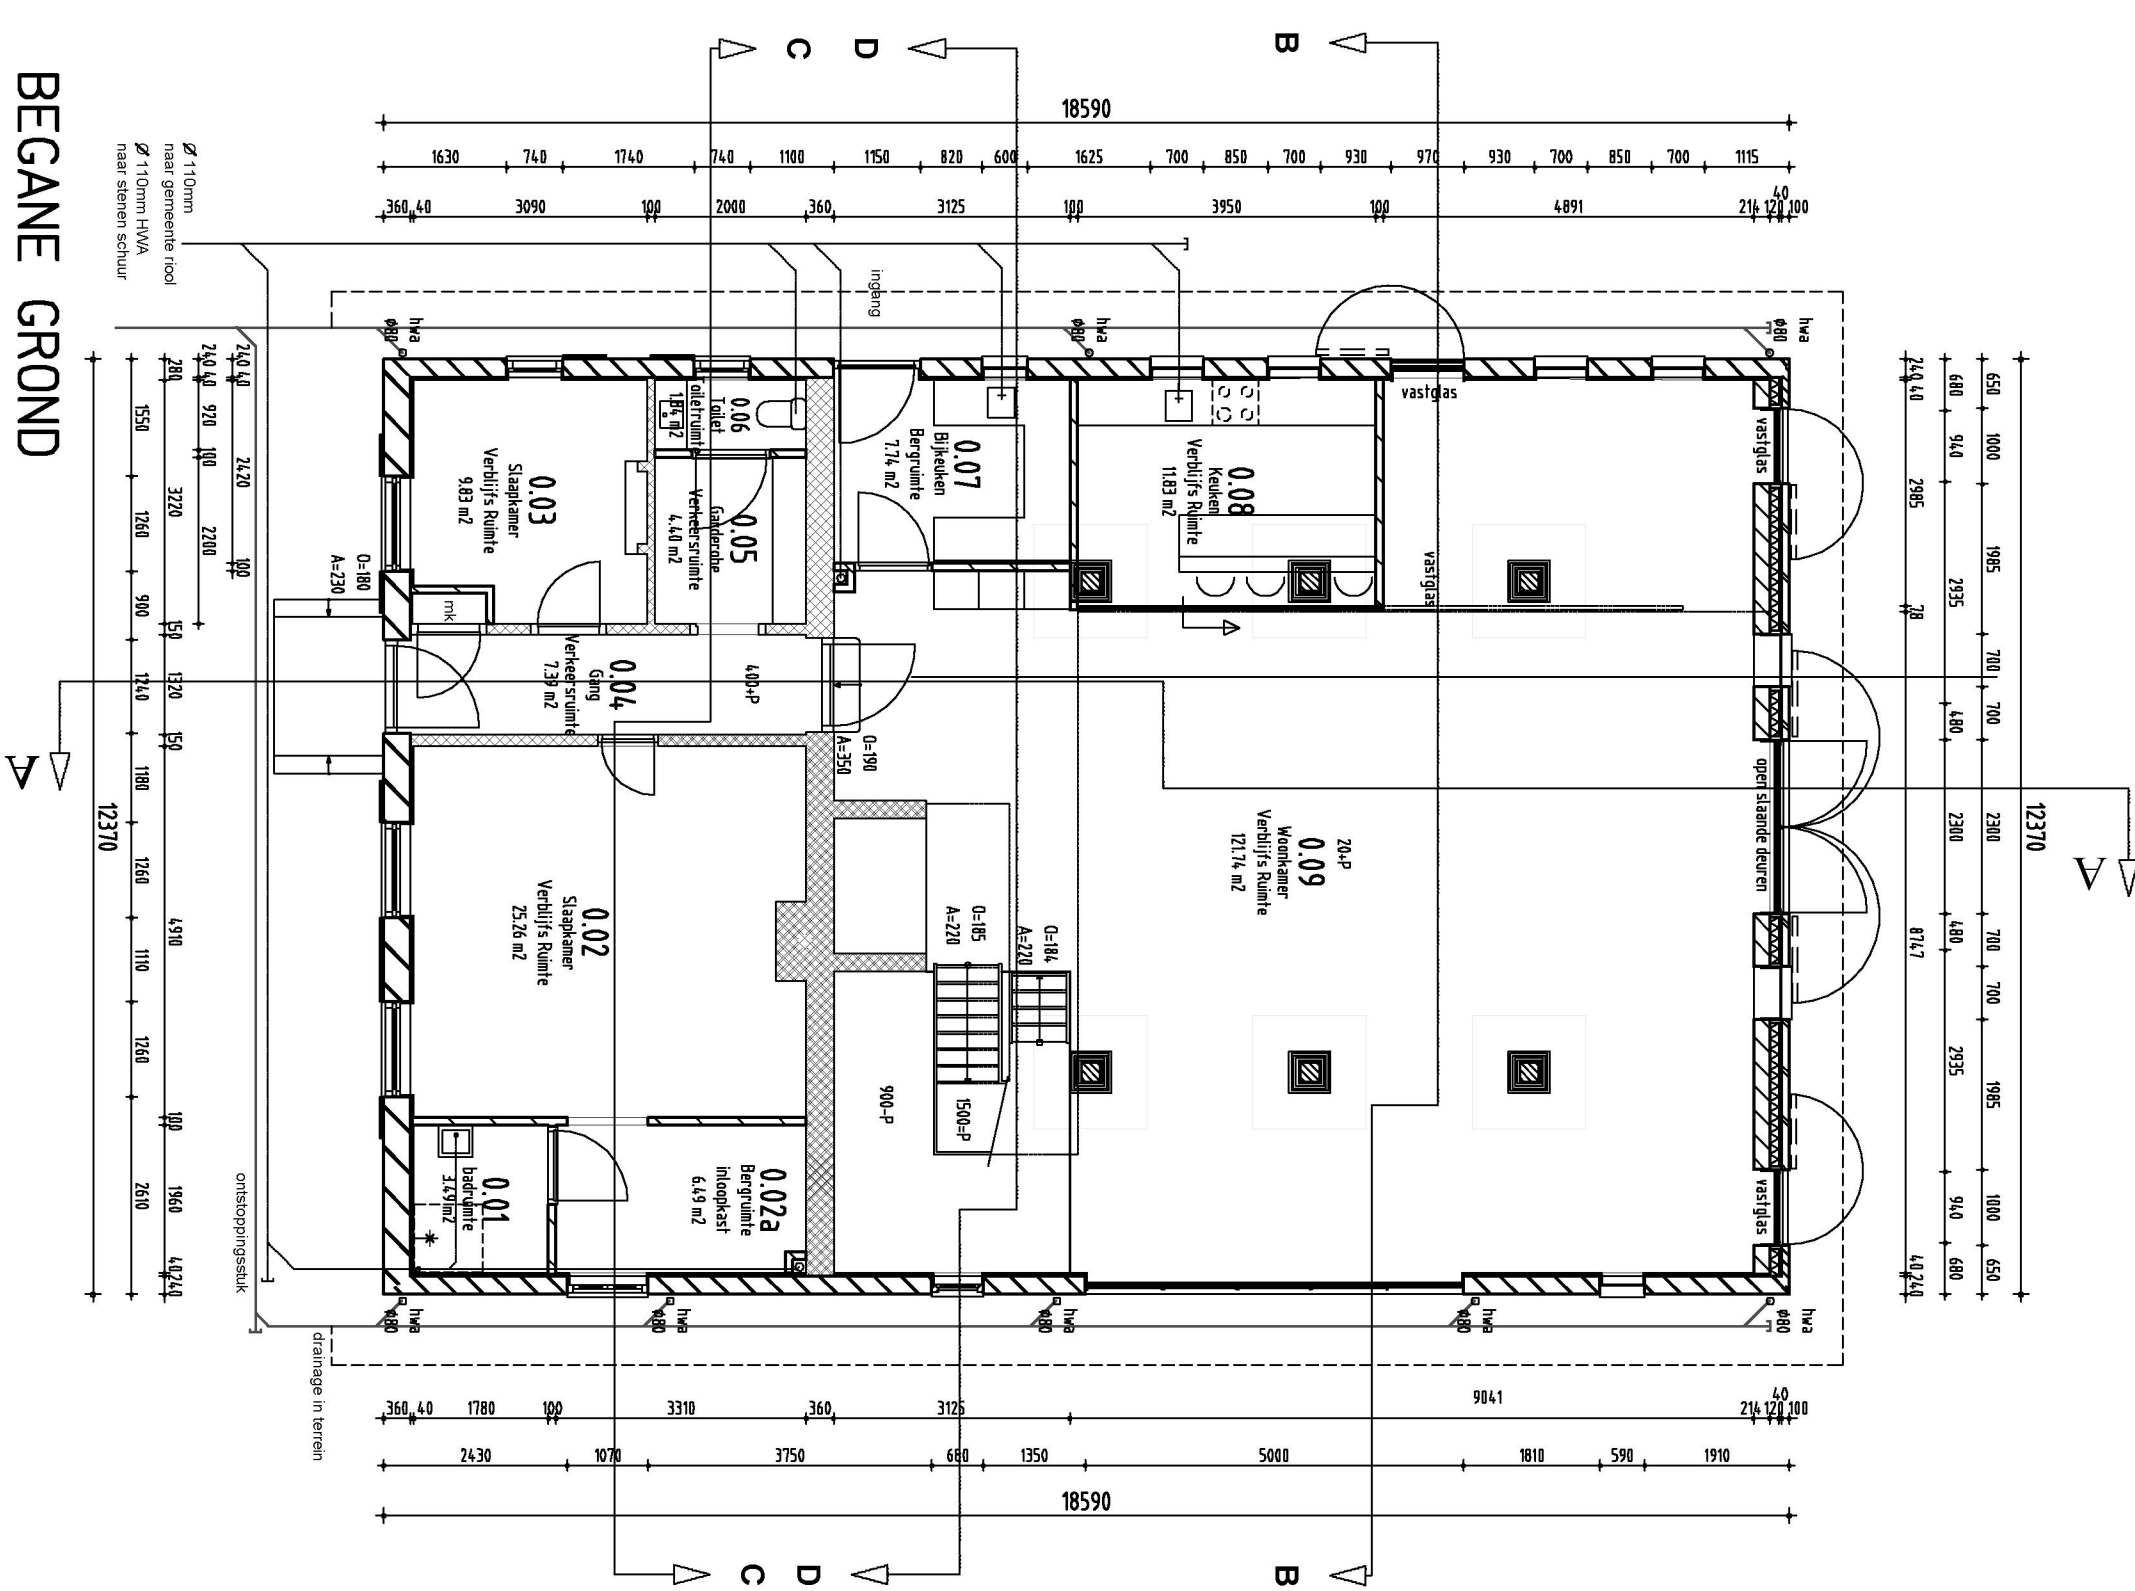


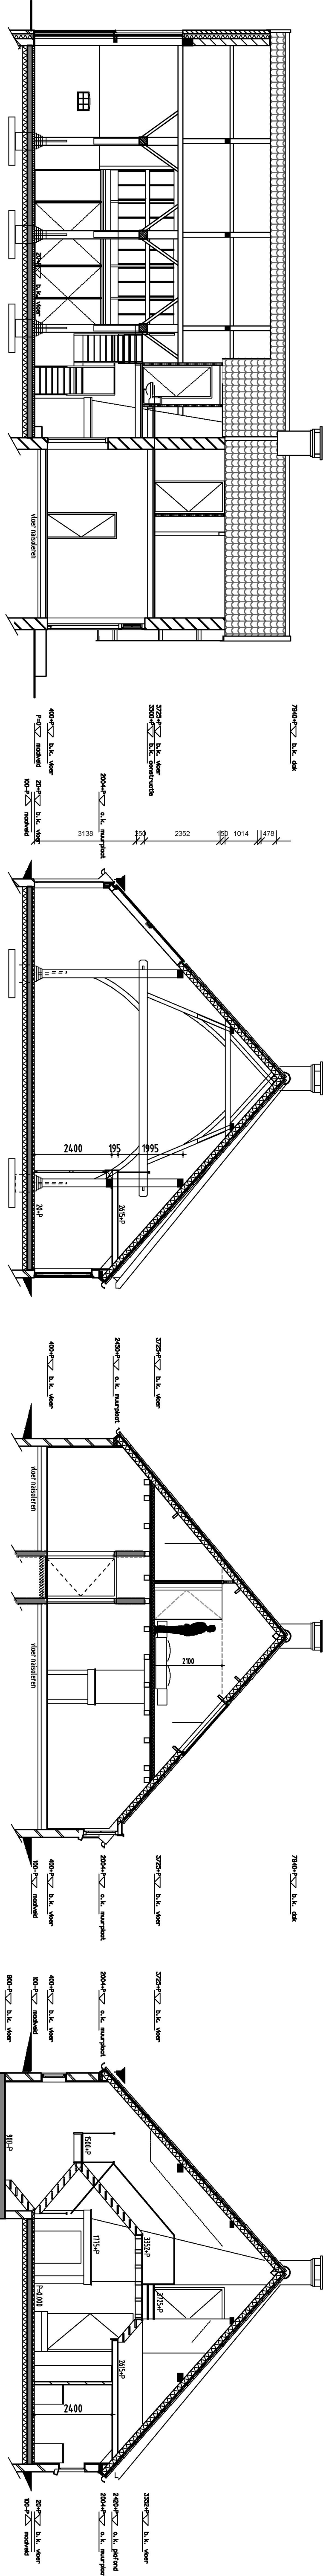

alle nieuwe puien en dakramen uit te voeren in staal
alle nieuwe stalen puien en dakramen in de kleur antraciet
overige kleuren als bestand

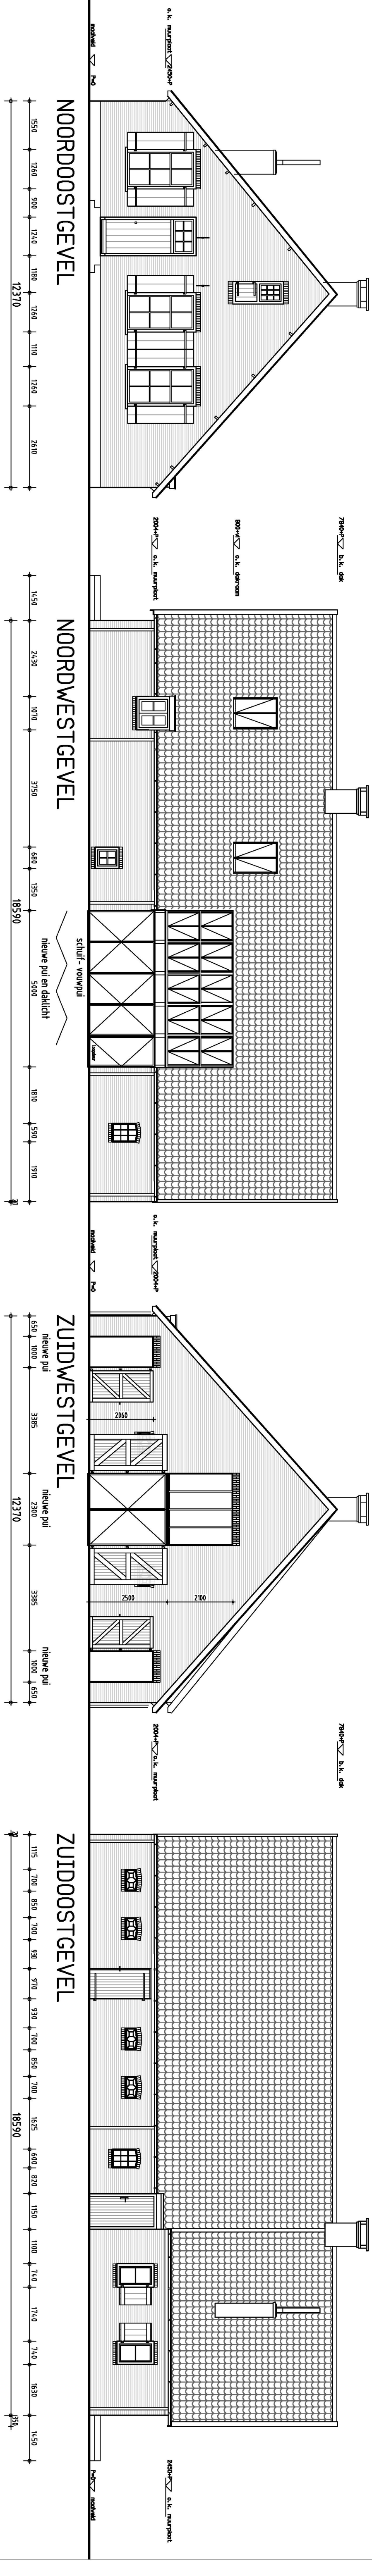

RENOVOOI		
SCOPE	OMSCHRIJVING	VERTEKST
0.1	bestaande	1.4.0 m ²
0.2	vernieuwe	1.4.0 m ²
0.3	vernieuwe	1.4.0 m ²
0.4	vernieuwe	1.4.0 m ²
0.5	vernieuwe	1.4.0 m ²
0.6	vernieuwe	1.4.0 m ²
0.7	vernieuwe	1.4.0 m ²
0.8	vernieuwe	1.4.0 m ²
0.9	vernieuwe	1.4.0 m ²
0.10	vernieuwe	1.4.0 m ²
0.11	vernieuwe	1.4.0 m ²
0.12	vernieuwe	1.4.0 m ²
0.13	vernieuwe	1.4.0 m ²
0.14	vernieuwe	1.4.0 m ²

OPDRACHTGEVER
Landgoed "Zuyvestein"
Amerongen

PROJECT
Landgoed "Zuyvestein" te Amerongen
Boerderij "Waayenstein"
WABO Women

ONDERDEEL
PLATTEGRONDEN
GEVELS
DOORSNEDEN

AUSMEIN
Plan 1332
Schaal 1:100
Datum 03.05.18
Geekend JV

WJZINGING GET.

TEKENINGNUMMER
1332.E.01.001