




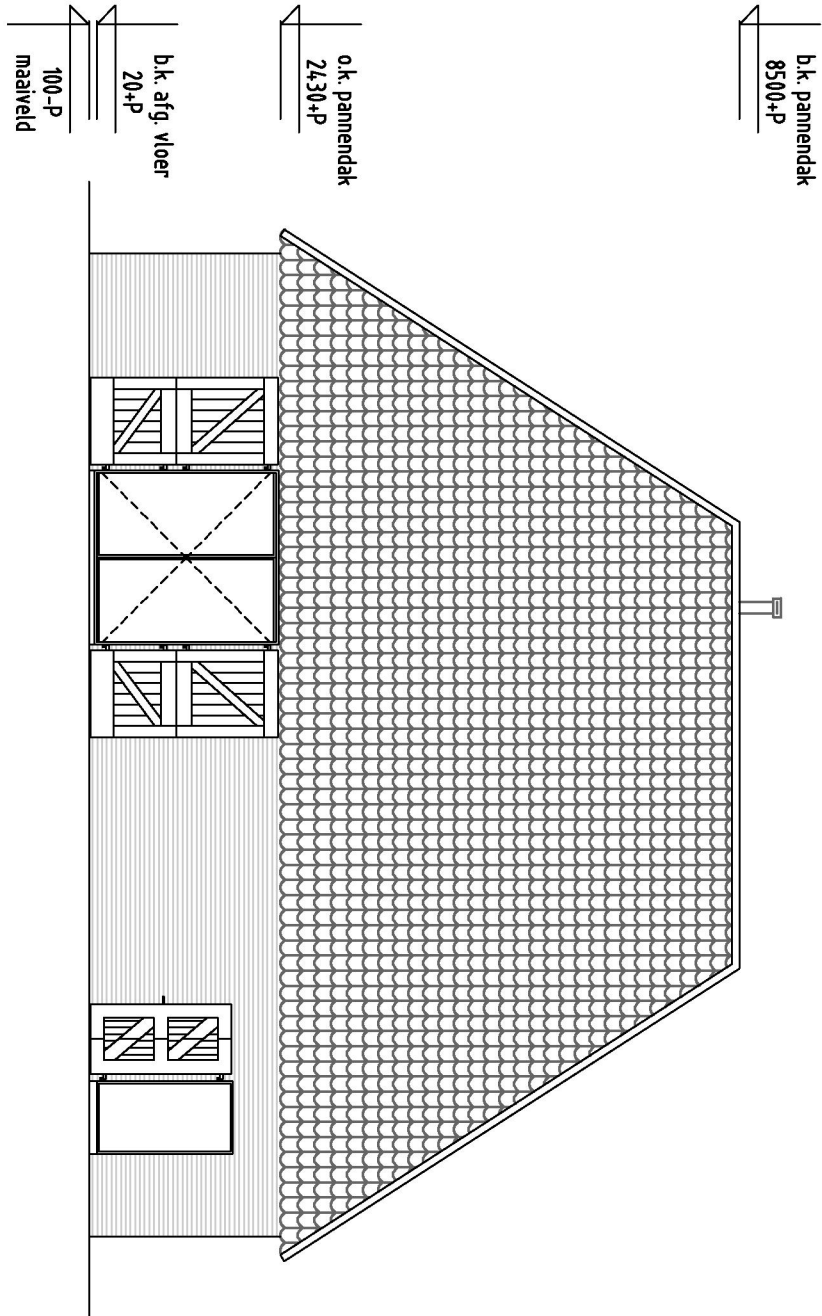


Zuidwestgevel

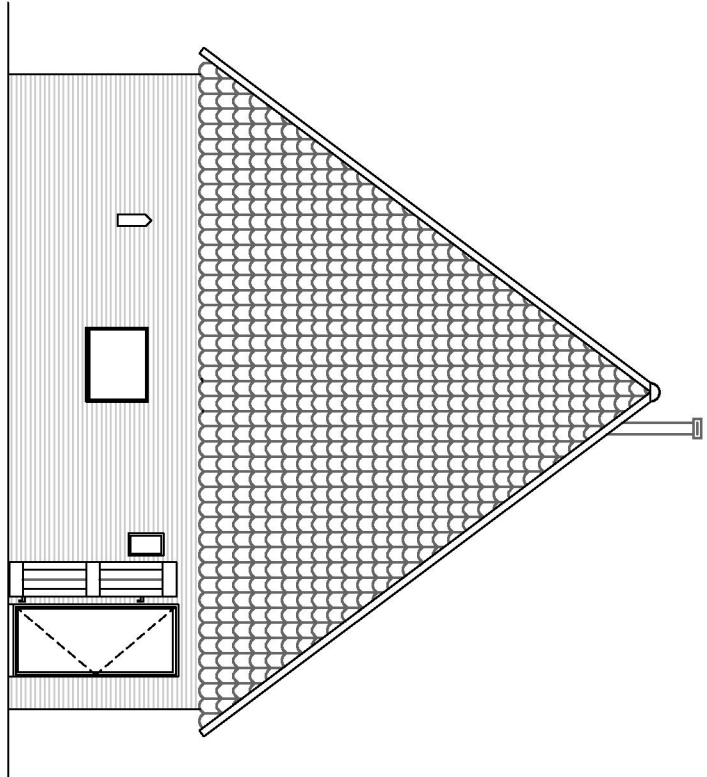


Zuidoostgevel

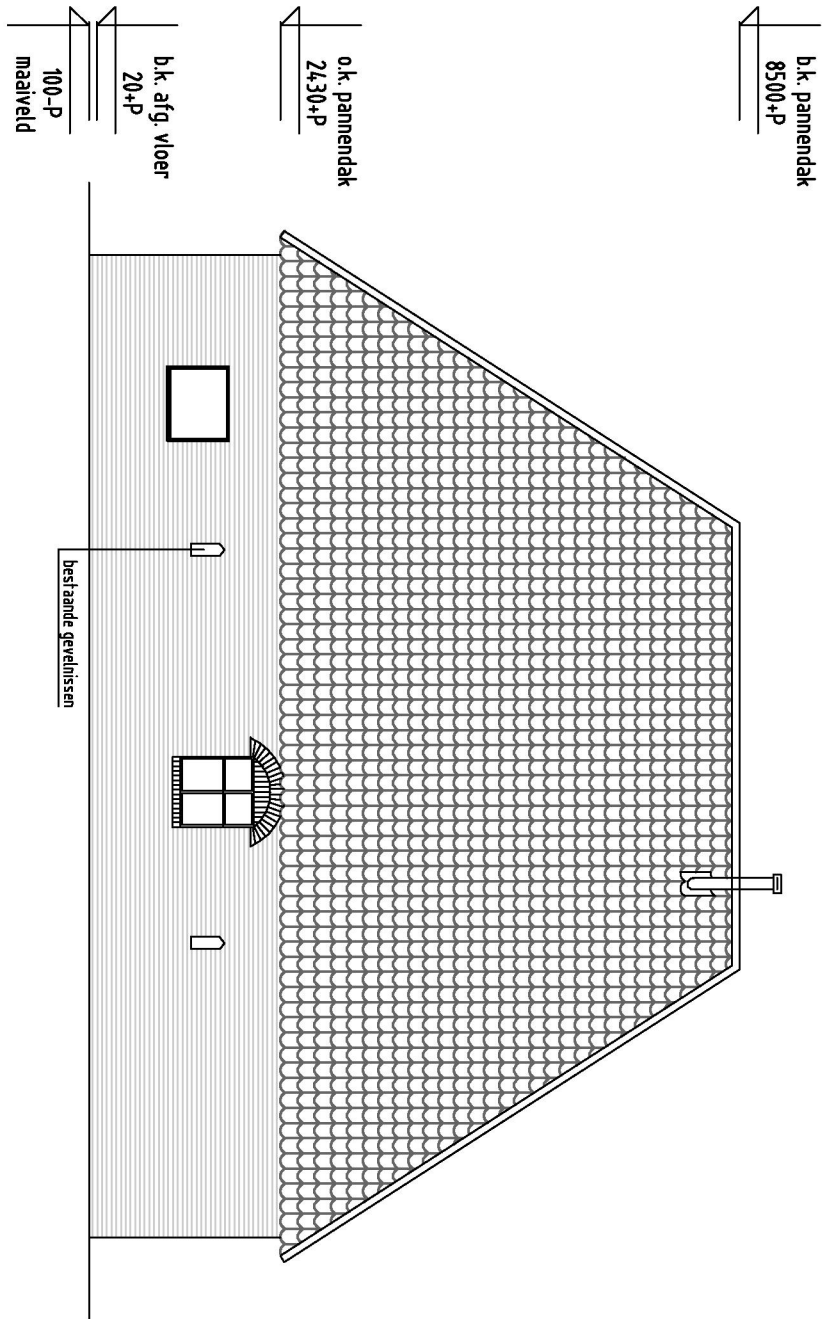


Noordoostgevel

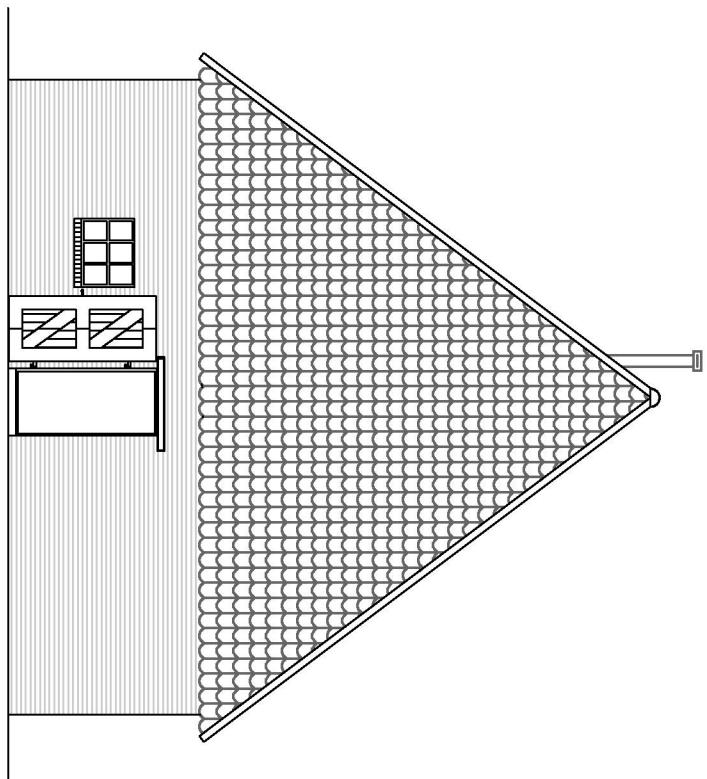


Noordwestgevel

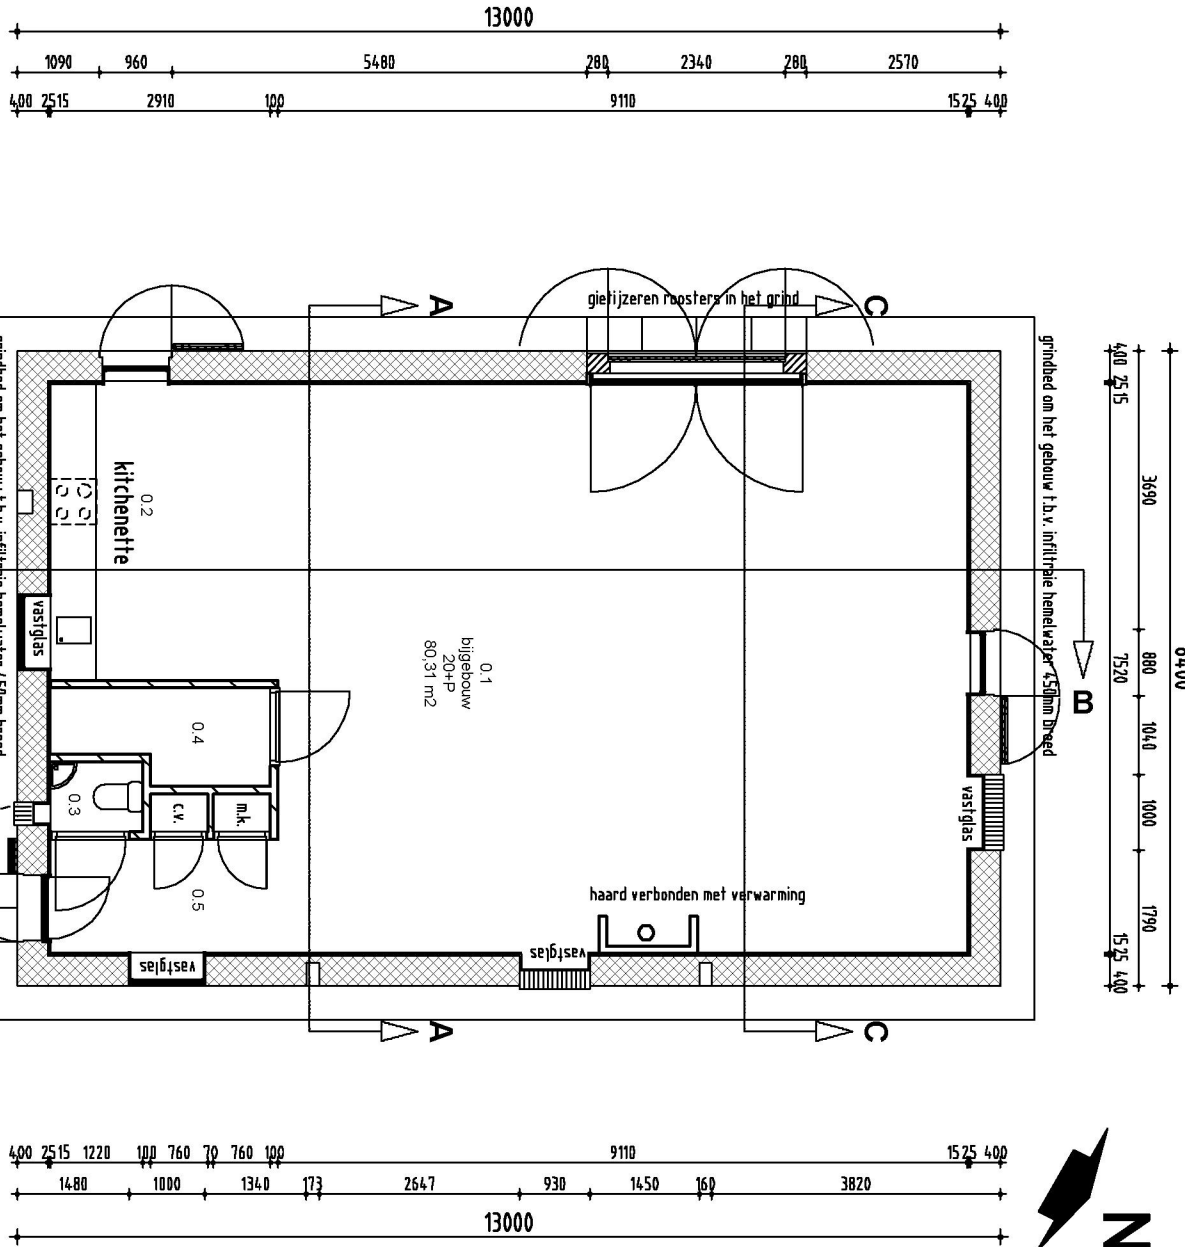


Begane grond

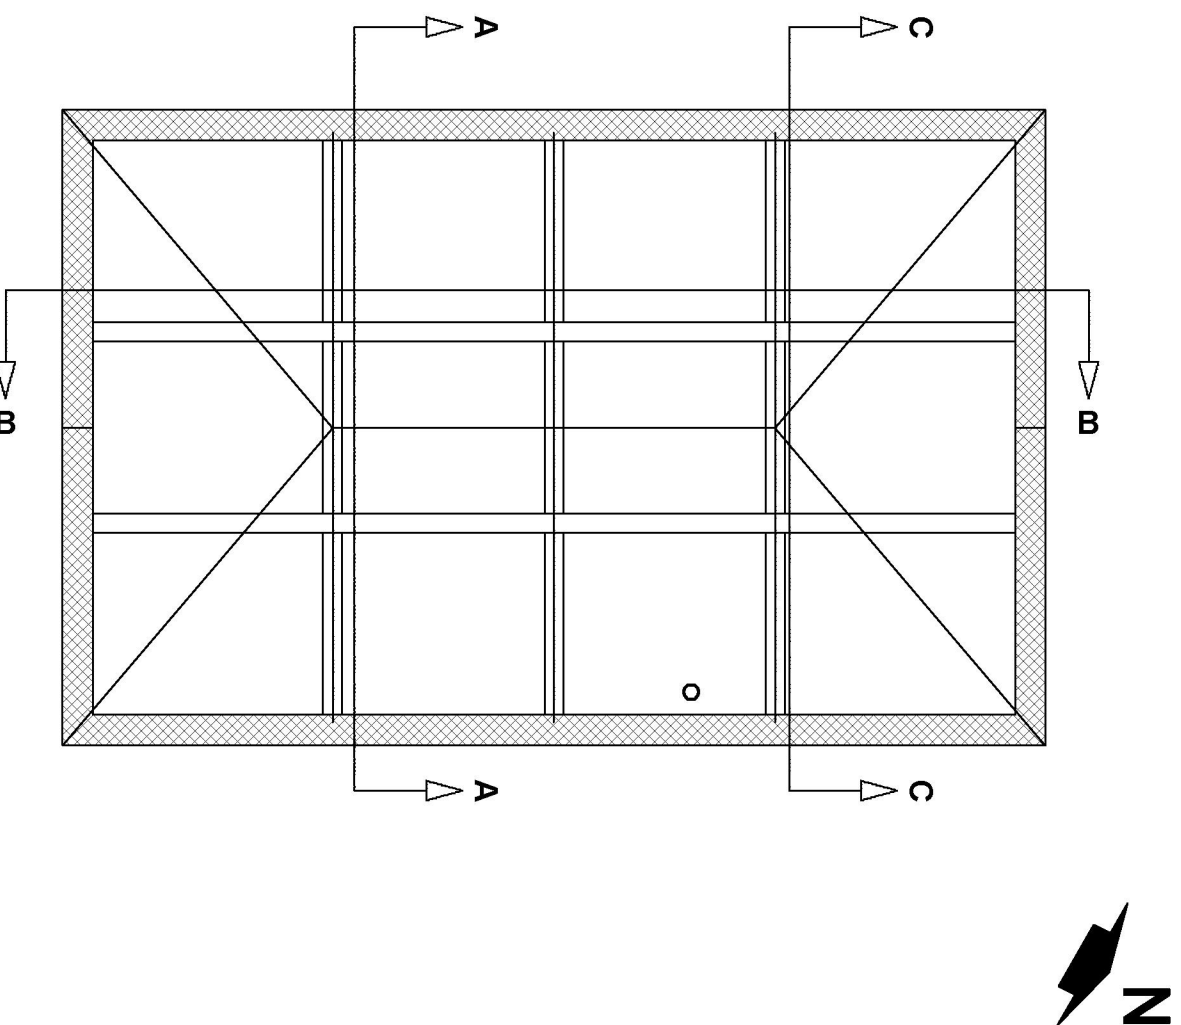


bestaande balklaag

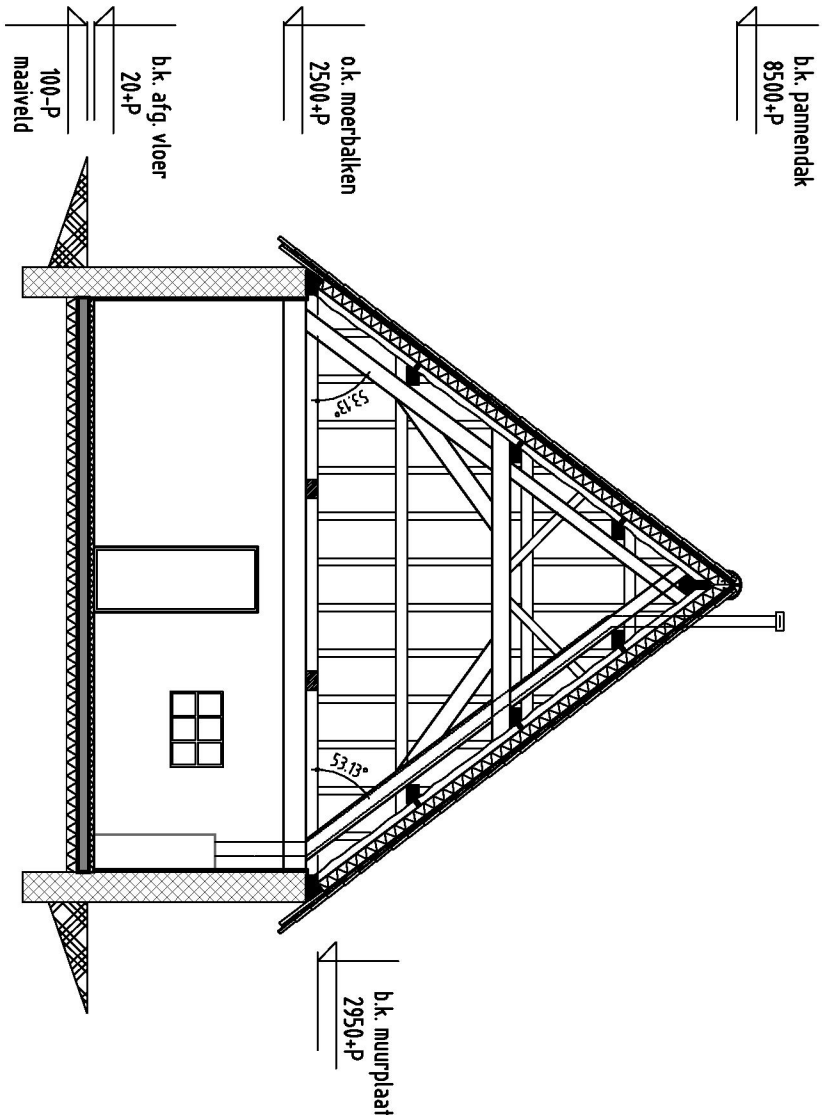

Doorsnede A-A

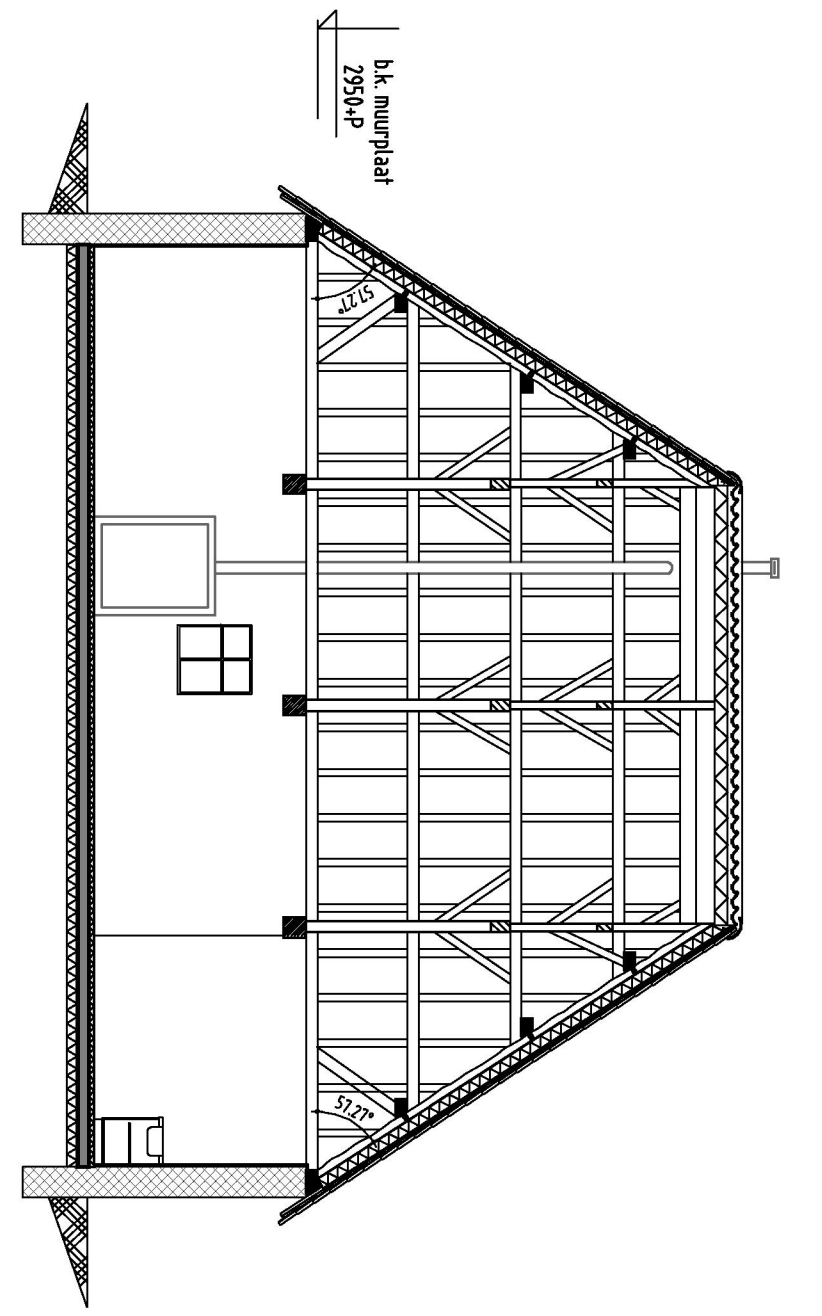

Doorsnede B-B

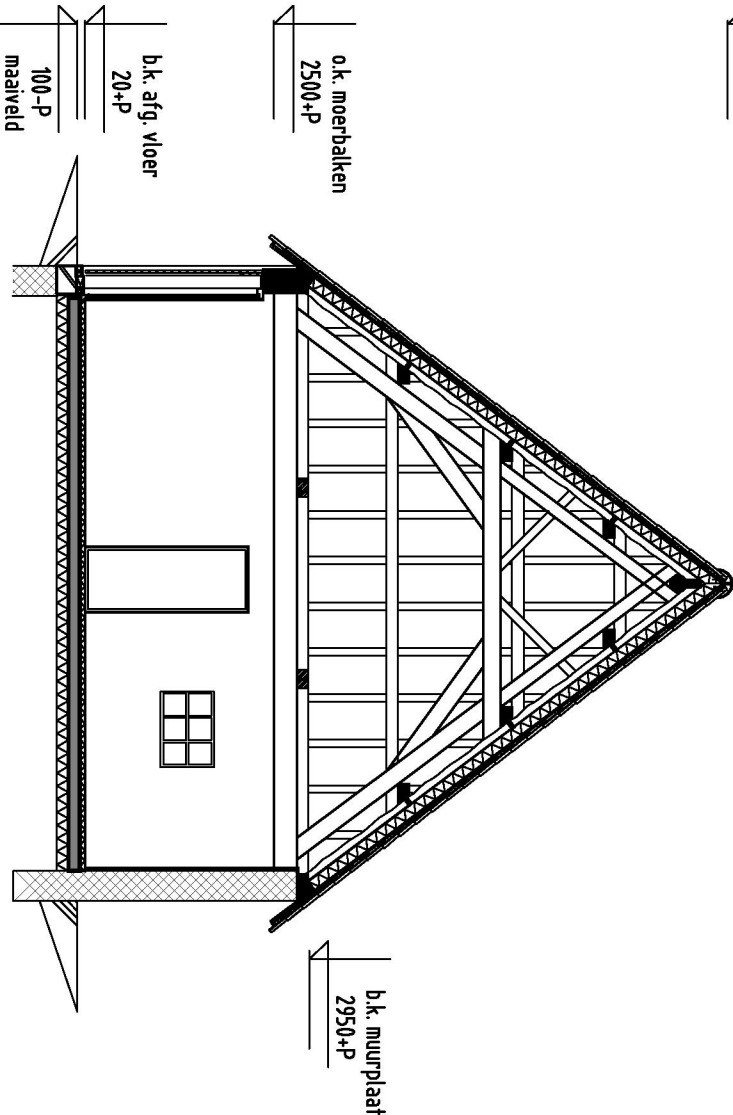

Doorsnede C-C

alle nieuwe puien en dakramen uitte voeren in staal
alle nieuwe stalen puien en dakramen in de kleur antraciet
RVS schorstroten zwart gecoat
overige kleuren als bestaand

RENVOOI

SOORT	OMSCHRIJVING	OPMERKINGEN	VENTILATIEBES
0.1	verwarming	80,0 m²	80,0 m²
0.2	verwarming	1,0 m²	1,0 m²
0.3	verwarming	2,0 m²	2,0 m²
0.4	verwarming	4,0 m²	4,0 m²

Tot 0,0 - 80,0 m²




OPDRACHTGEVER
Landgoed "Zuyvestein"
Amerongen

PROJECT
Landgoed "Zuyvestein" te Amerongen
Boerderij "Waayenstein"
WABO Wonen


ONDERDEEL
PLATTEGRONDEN
GEVELS en DOORSNEDEN
VRIJSTAANDE SCHUUR

ALGEMEEN
Plan 1332
Schaal 1:100
Datum 03.05.16
Getekend JV
WILZING GET.

Fundering & rotering

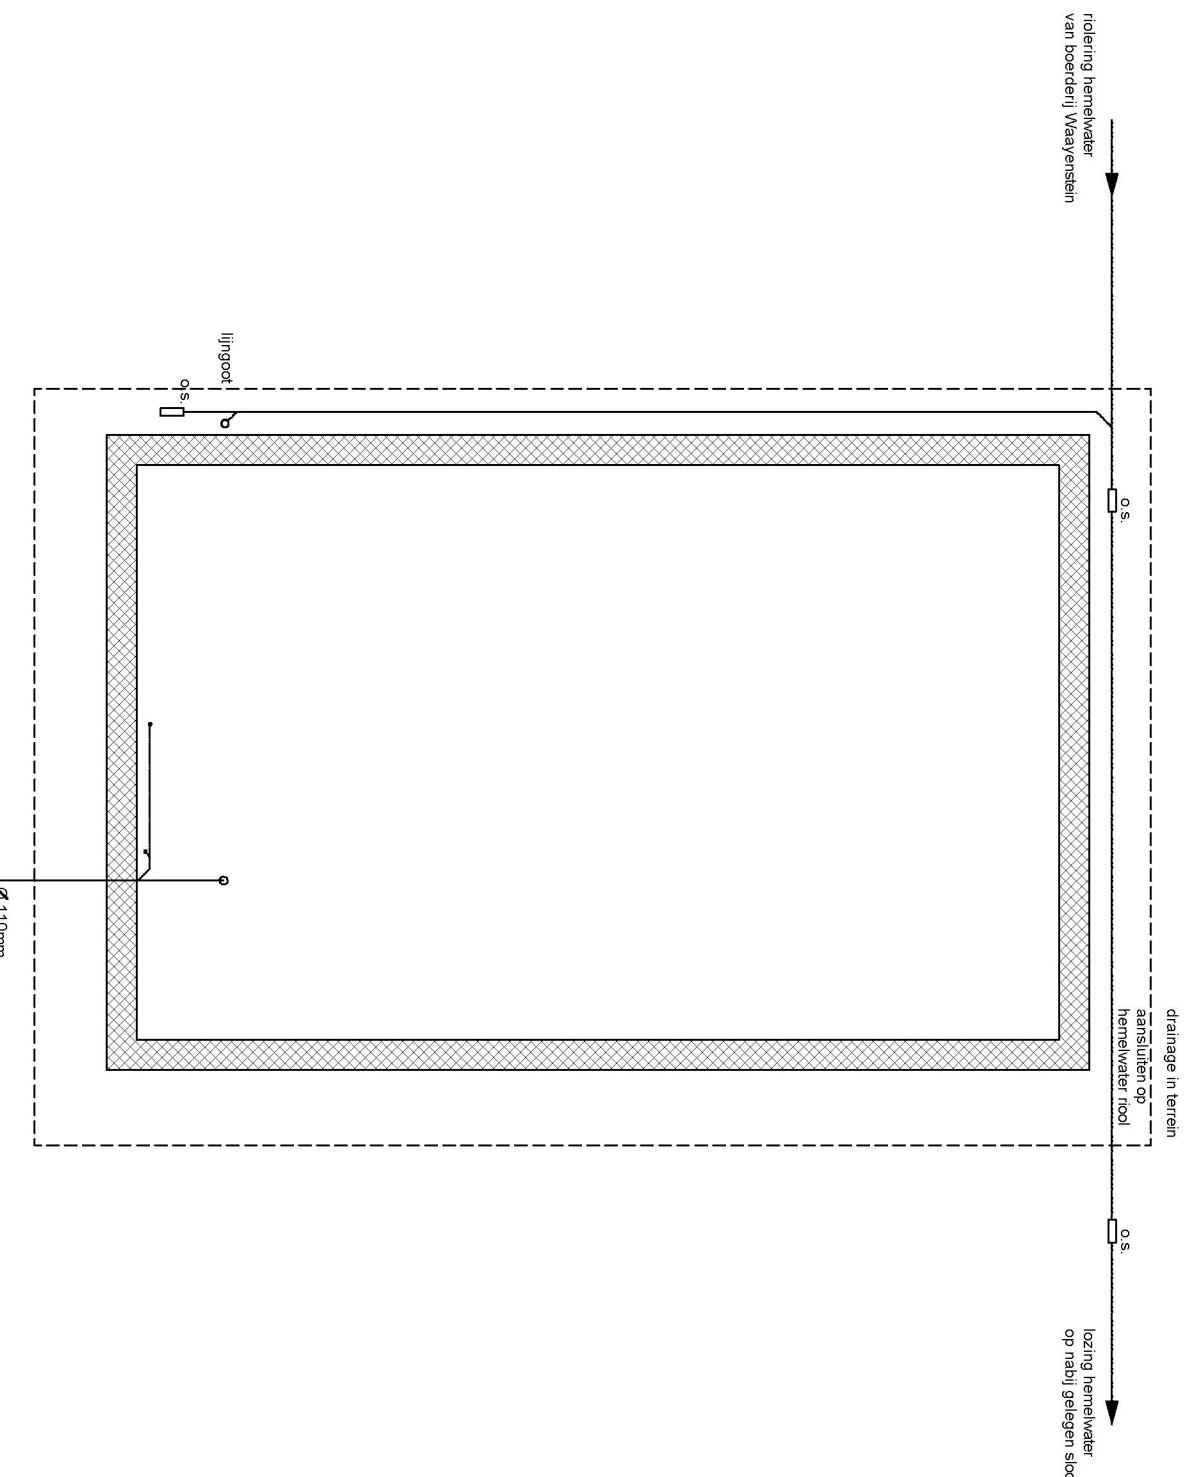

Constructie

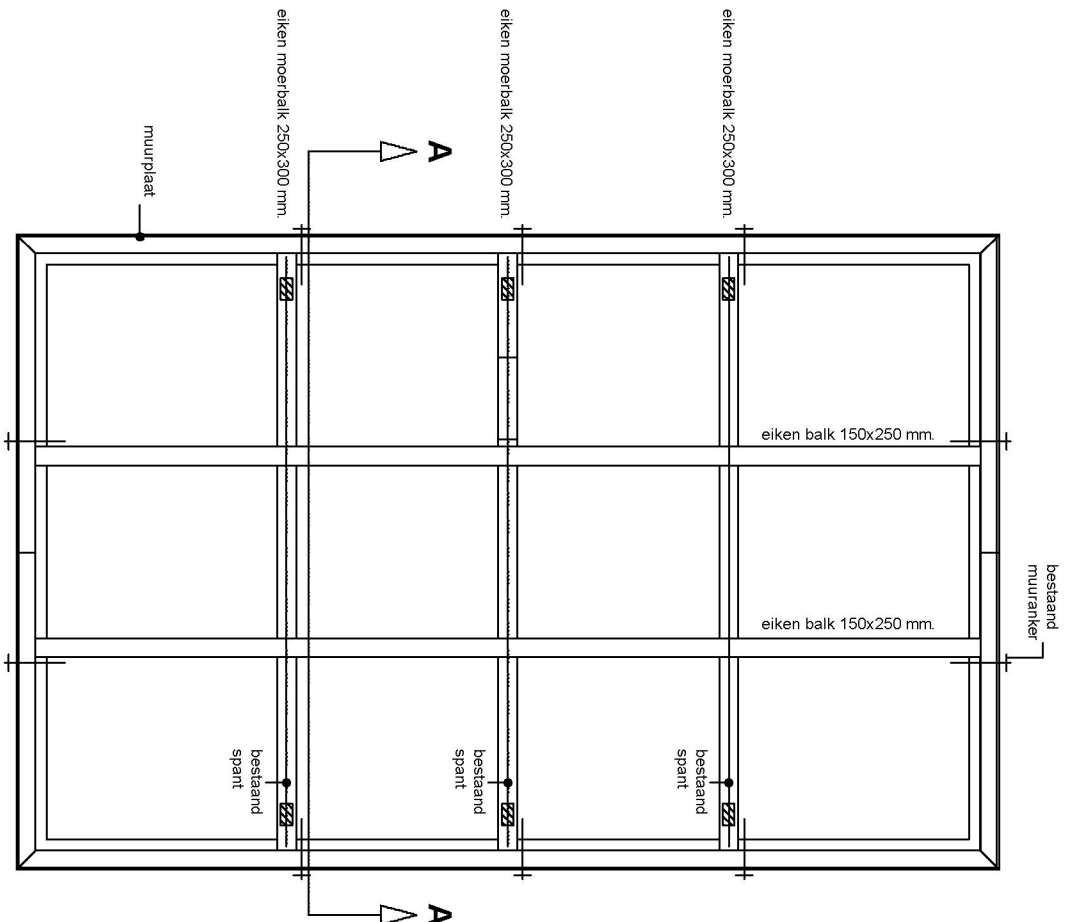

UITSCHNITTELIJKE constructie van het dak en de muren van het gebouw

alle maten voor uitvoering in het werk te controleren

TEKENINGNUMMER
1332.E.01.011