

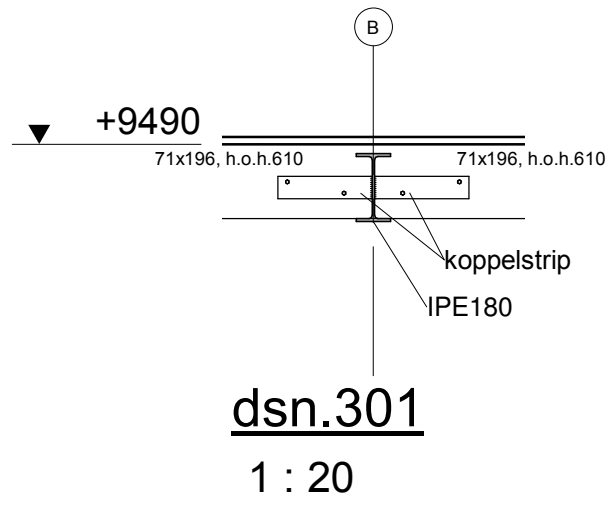


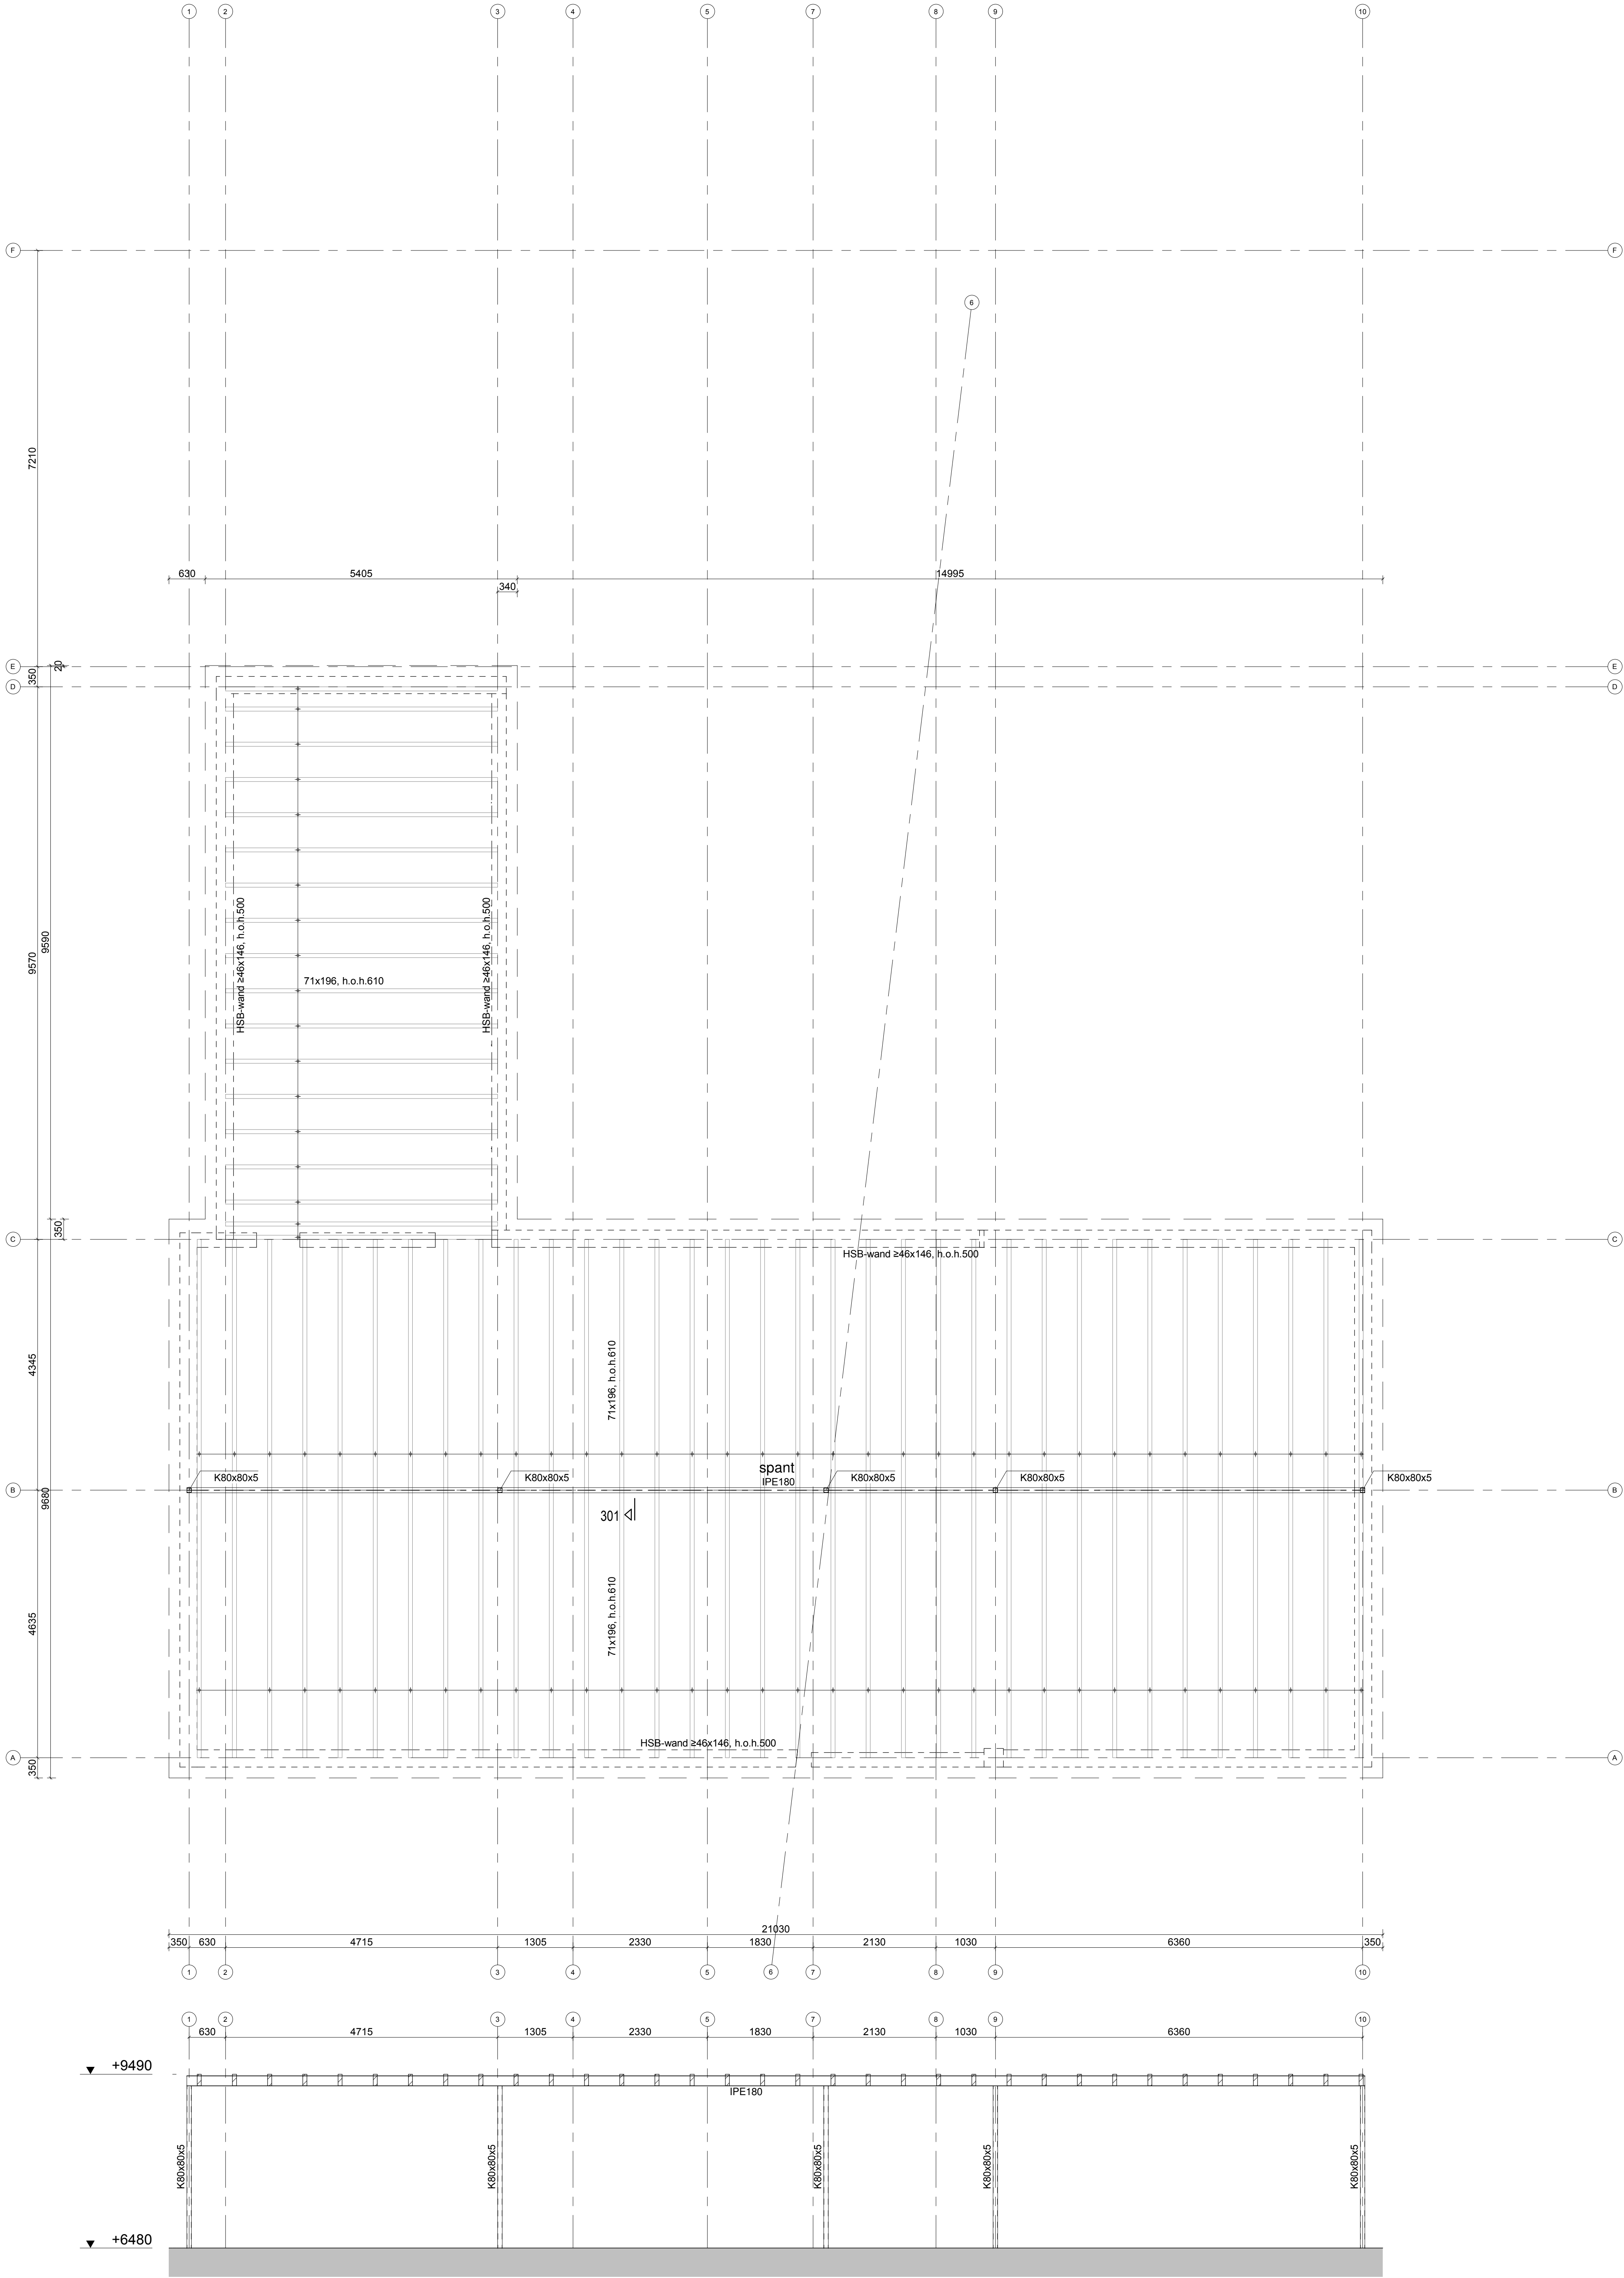

Voorzieningen noodoverlopen hemelwater, nader te bepalen

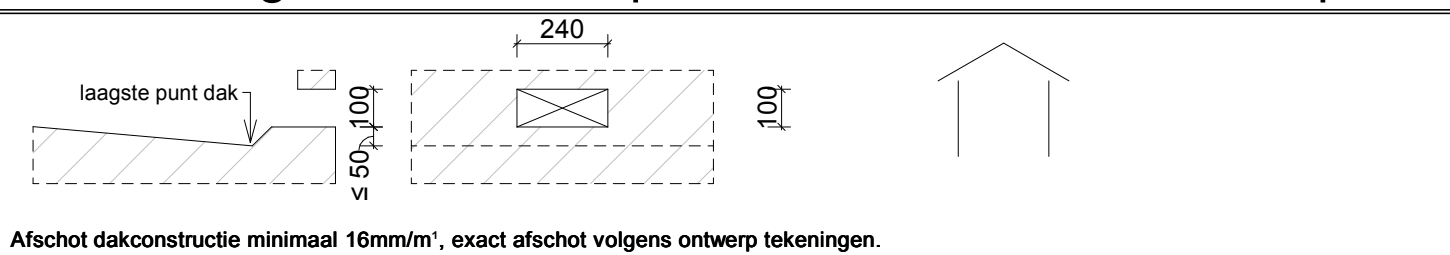


Afschot dakconstructie minimaal 16mm/m', exact afschot volgens ontwerp tekeningen.

Hout

|                 |   |
|-----------------|---|
| Houtkwaliteit:  | C24, tenzij anders in plattegrond aangegeven.   |
| Verankering:    | dak te verankeren tegen opwaaien.   |
| HSB-wand:       | stijl- en regelwerk 246x146, h.o.h.500 minimaal aan 1 zijde bekleed met 18mm multiplex, geschroefd.   |
| Dakconstructie: | Geïsoleerde sporen dakplaten conform opgegeven leverancier.<br>Platen onderling doorkoppelen eenzijdig voorzien van stijve multiplex beplating of gelijkwaardig materiaal.<br>Overige voorzieningen zoals koppelingen van dakplaat in overleg en volgens opgegeven leverancier dakelementen. |

Staal

|   |   |
|---|---|
| Staalkwaliteit:   | Warmgewalste profielen S235JRG2 (tenzij in plattegrond anders aangegeven)<br>Warmgewalste roosterprofielen S275J2H<br>Koudgevormde S275J2H<br>Gefleeste ronde buisprofielen S235JRH<br>Koudgevormde profielen S355J2H<br>SFB en THQ liggers S355                    |
| Bouten:   | Kwaliteit 8.8 volgens NEN ISO 898-1 en 2   |
| Ankers:   | Kwaliteit 4.6   |
| Lassen:   | al/min) 4mm en a20.5xt(fleus)   |
| Oppervlakte behandeling:   | Volgens bestek, indien deze niet aanwezig:<br>-Staalprofielen in spouw of vochtig klimaat cq. met buitenlucht in aanraking: thermisch verzinkt + gepoedercoat.<br>-Staalprofielen in binnen of niet vochtig klimaat cq. niet met de buitenlucht in aanraking: memen |
| Staalprofielen waar nodig brandwerend omkleden.                                                                                    |   |
| Brandwerende bekleding te bepalen o.b.v. kritische staaltemperatuur:                                                               | - liggers, kritische staaltemperatuur 500 °C<br>- kolommen, kritische staaltemperatuur 500 °C   |
| Detailberekening en werkplaatstekeningen inclusief verankering en bouwkundige voorzieningen te vervaardigen door staalleverancier. |   |
| Verankering:   | dak te verankeren tegen opwaaien.   |

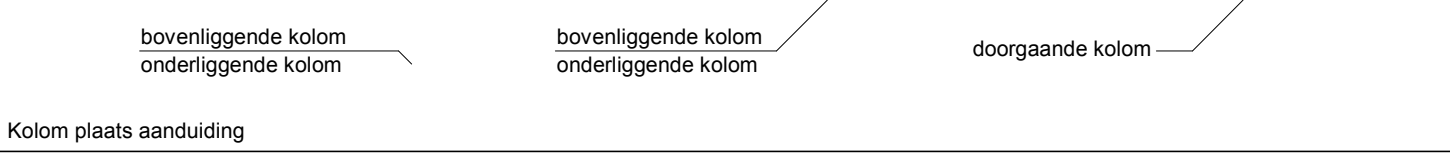

maatvoering en bestaande constructie in het werk te controleren!

BESTEKTEKENING

|             |                                                     |          |                    |
|-------------|-----------------------------------------------------|----------|--------------------|
| Project:    | Transformatie ING<br>Hoofdstraat 158a te Driebergen | wijz.    | datum:             |
| Ontwerp:    | van Spelden                                         |          |                    |
| Aannemer:   |                                                     |          |                    |
| Principaal: |                                                     |          |                    |
| Onderdeel:  | dakconstructie                                      |          |                    |
| schaal:     | 1:50/20                                             | get.:    | J.deHoog           |
| datum:      | 26-07-2023                                          | gez.:    | J.Leenart          |
|             |                                                     | formaat: | 26-7-2023 14:54:26 |

BRAK & EIJLERS

adviseurs voor bouwconstructies bv

Hoge Gouwe 77  
Gouda 2801 LC  
telefoon [0182] 51 31 92  
e-mail info@brakeijlers.nl

Proj.nr.: 22-0235  
Tek.nr.: B05

deze tekening is eigendom van adviseurs voor bouwconstructies Brak & Eijlers bv  
zonder schriftelijke toestemming mag het niet worden gekopieerd, gebruikt of de inhoud ervan ter kennis van derden worden gebracht.