




Situatie
Schaal 1 : 1000

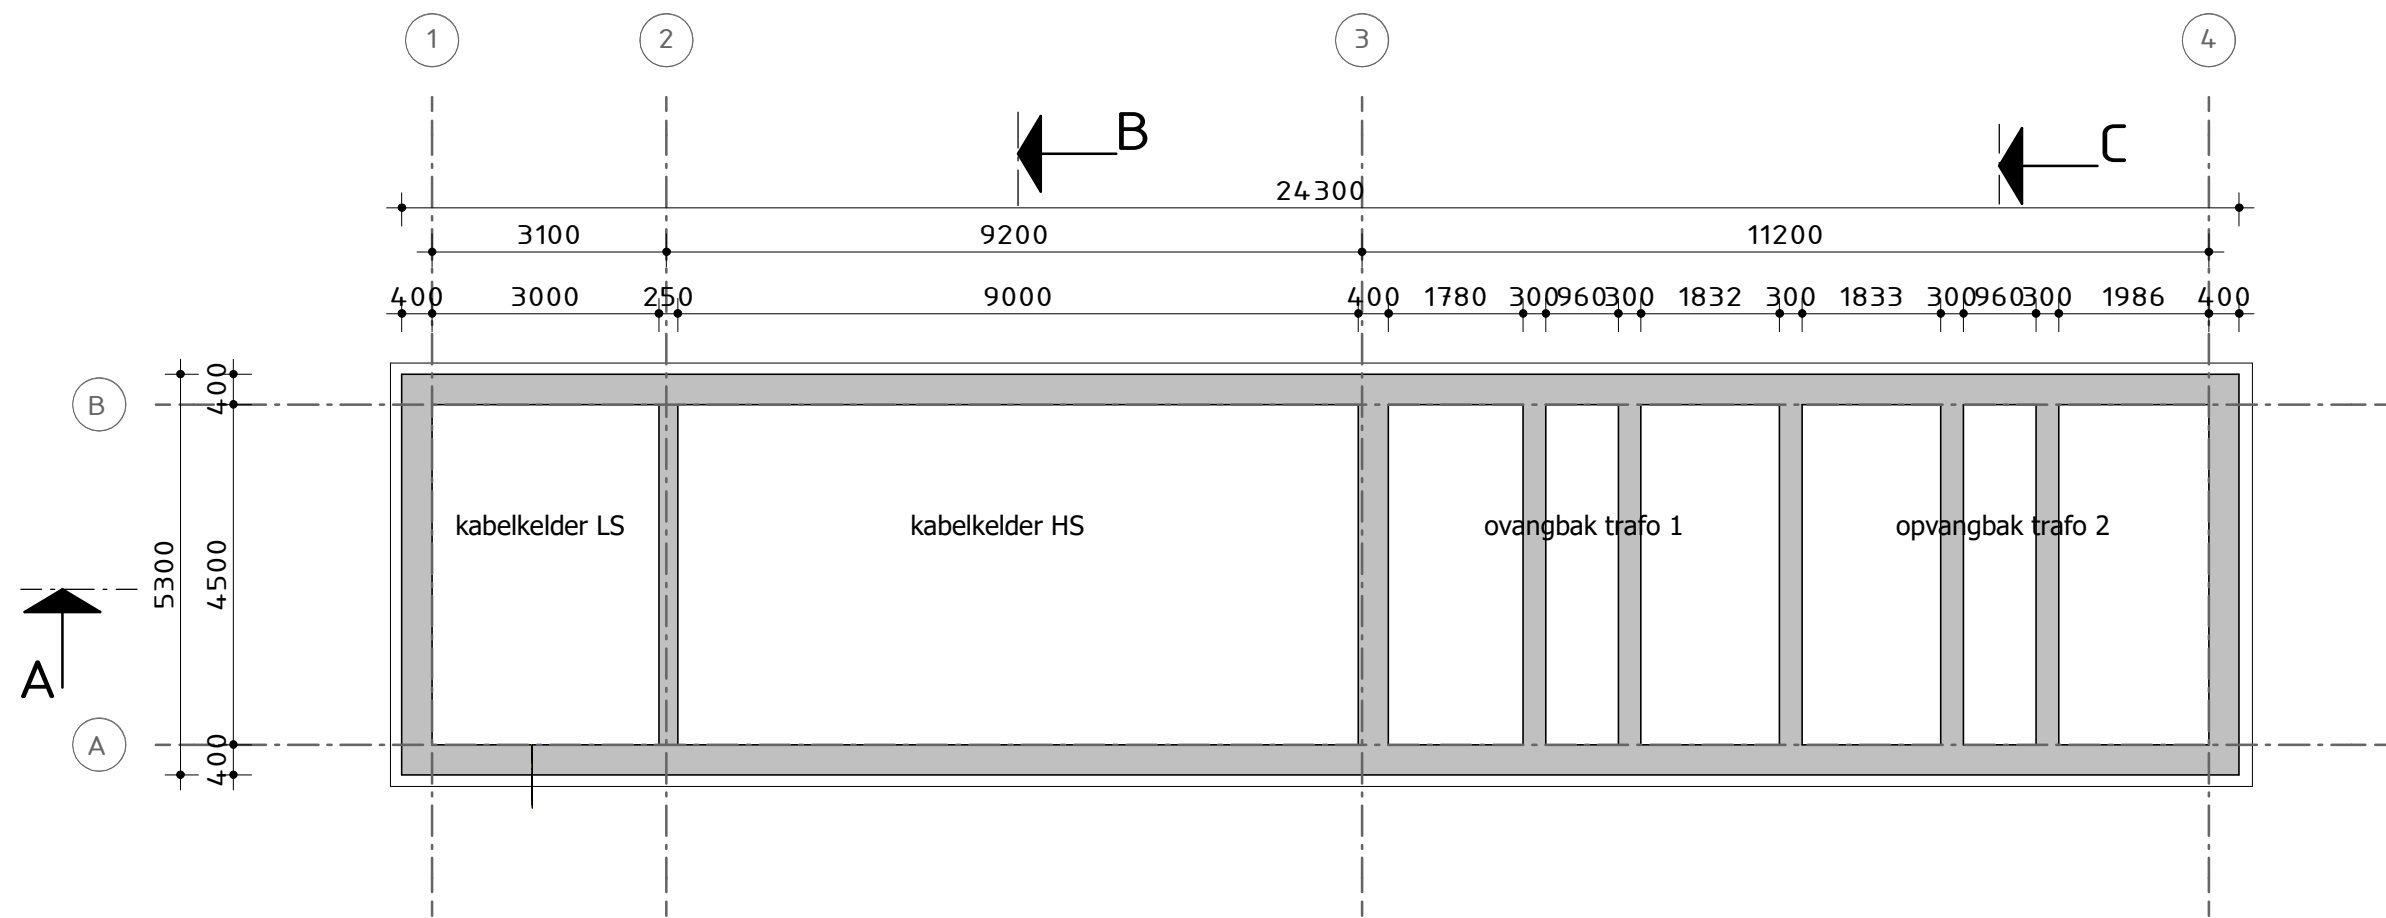

Kabelkelder
Schaal 1 : 100

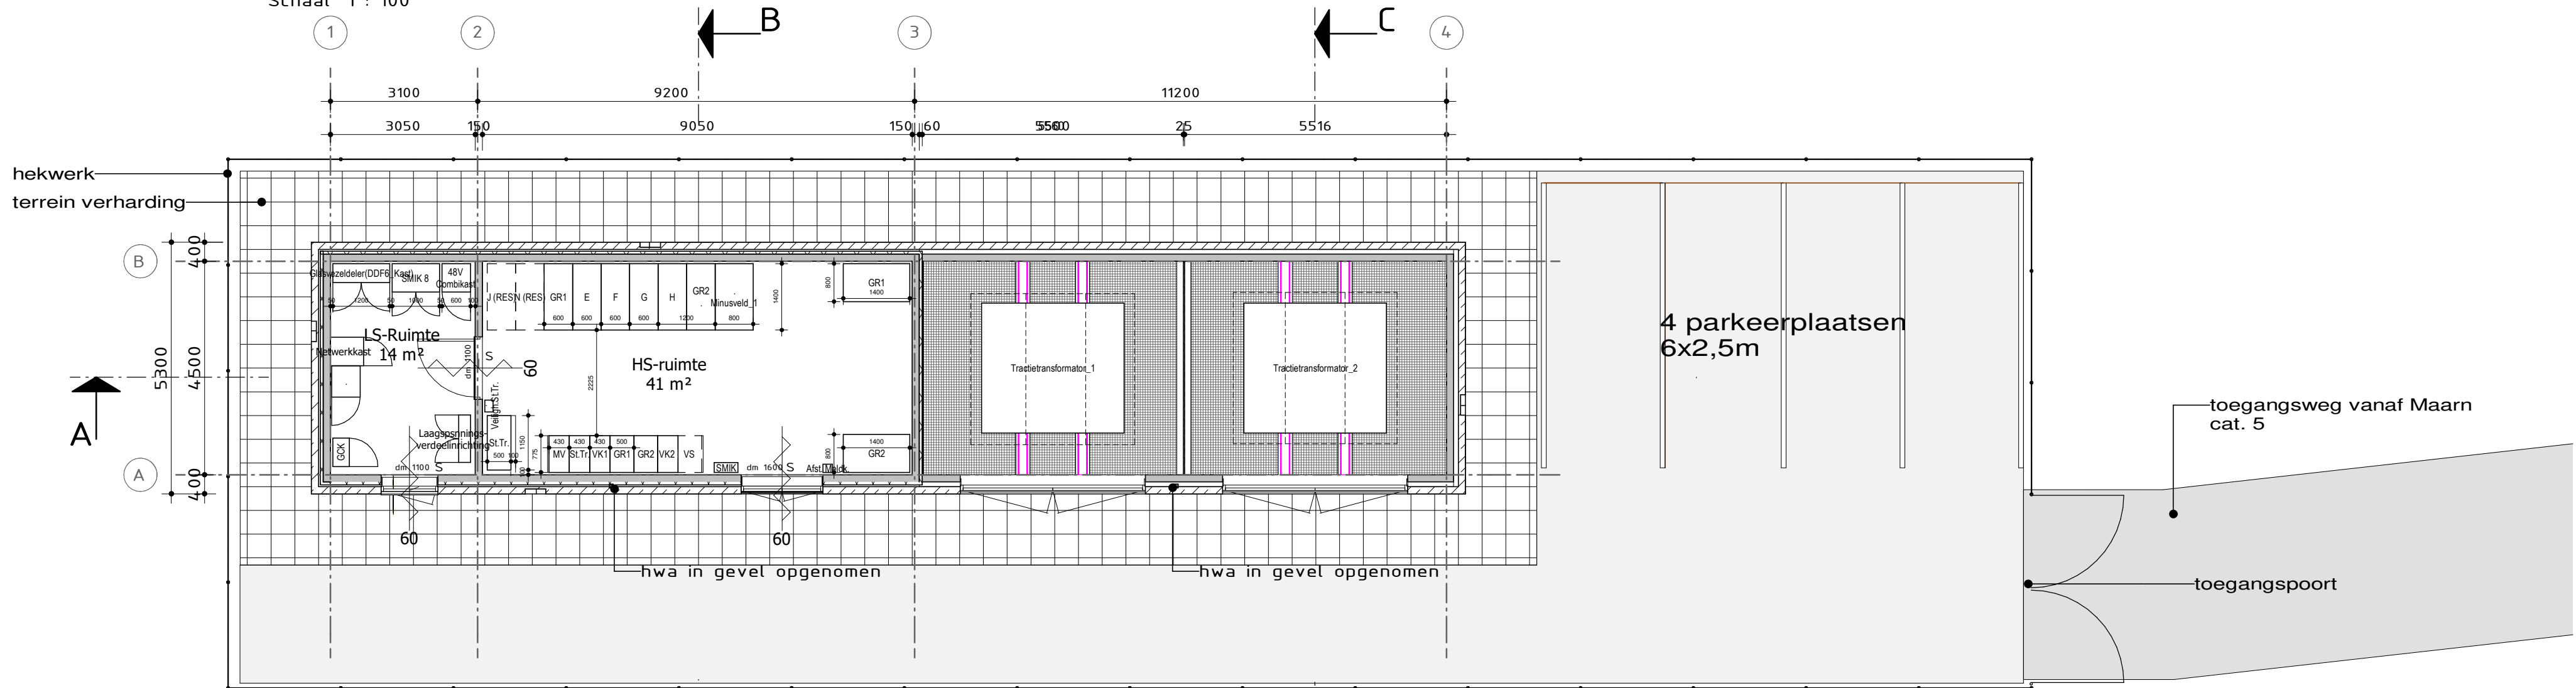

Plattegrond beganegrond
Schaal 1 : 100

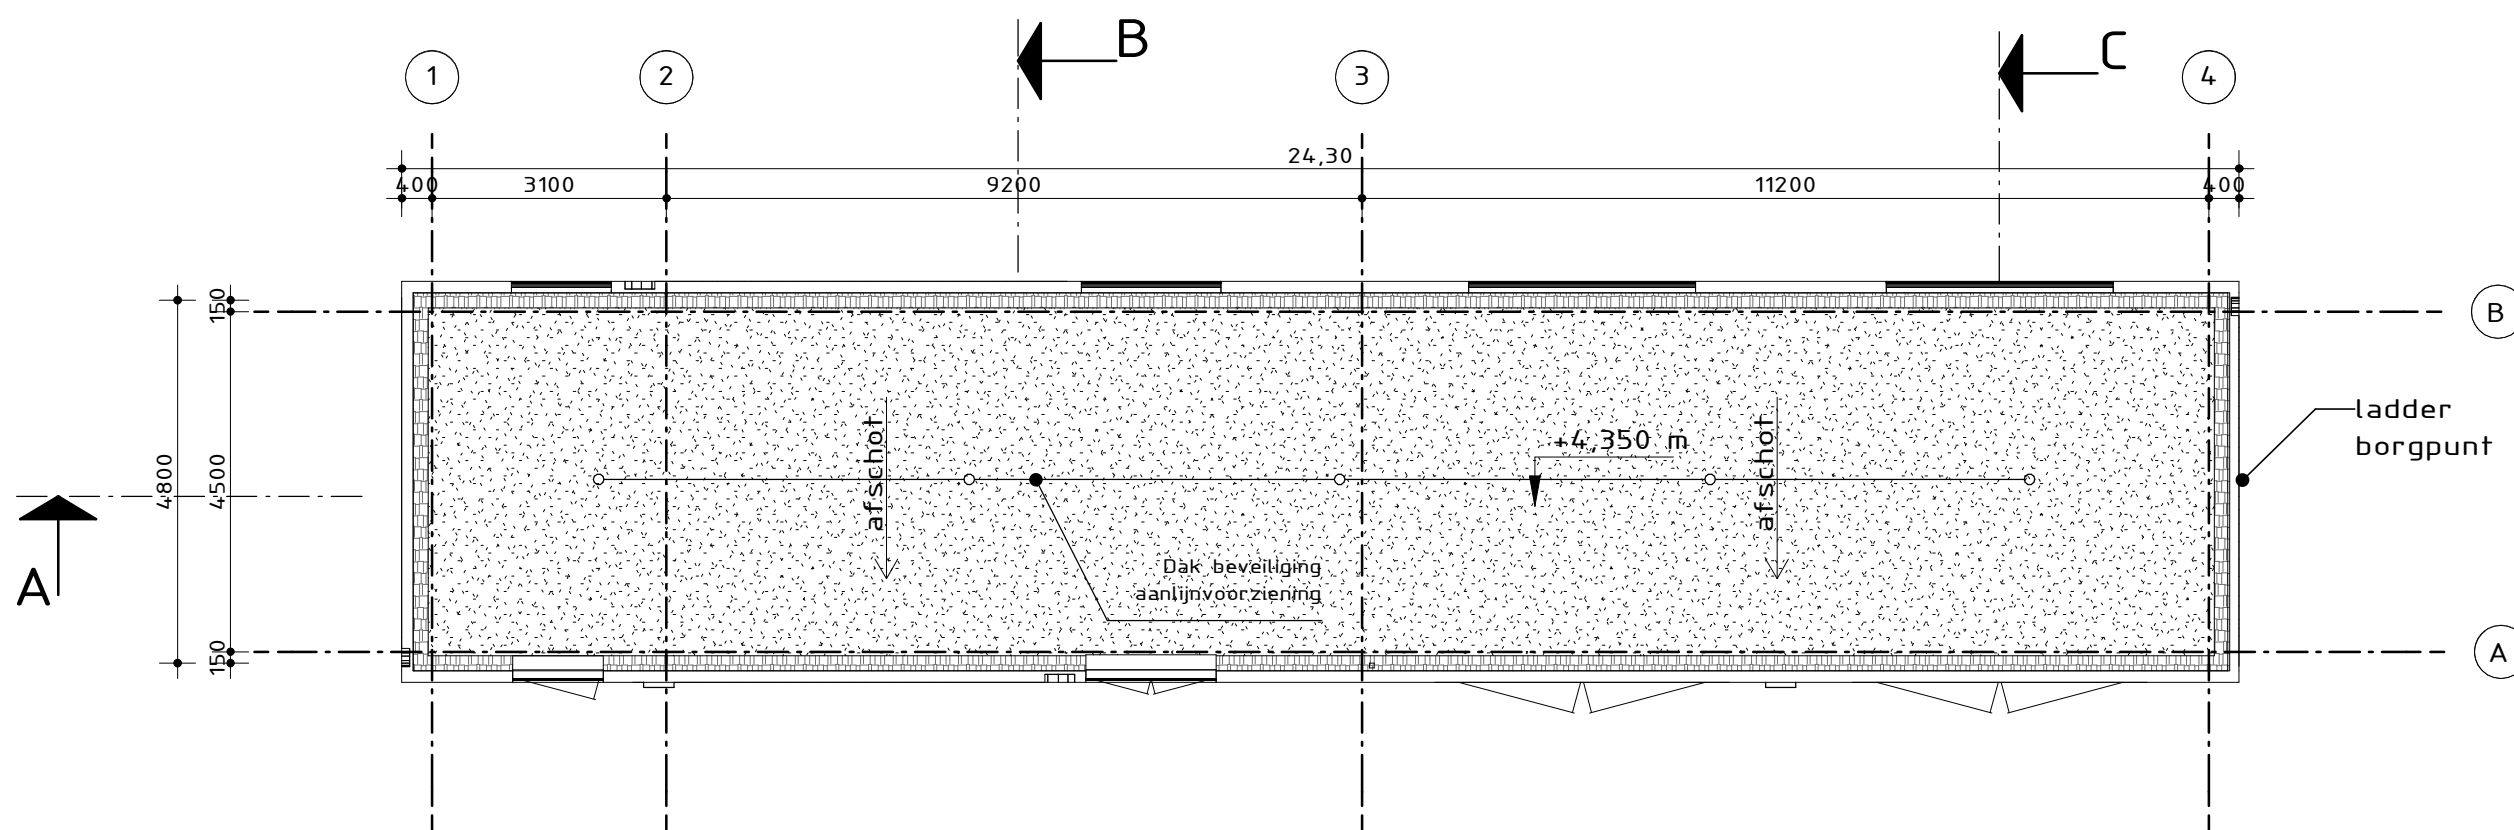

Dakplattegrond
Schaal 1 : 100

Gevel: beton, isolatie, spouw, natuursteen
binnenwand: beton
renvooi materialen

G.1			
G	aangepassen, hekwerk gevel, roosters	KV	J. Andre 02-12-2020
F	Definitief	KV	J. Andre 01-10-2020
E	Diverse aanpassingen	KV	J. Andre 09-09-2020

Versie:	Omschrijving:	Gecontroleerd:	Vrijgegeven:	Datum:

Opdrachtgever	Contact ProRail
---------------	-----------------

Advies- en Ingenieurorganisatie	
---------------------------------	--

ARCADIS	Design & Consultancy for natural and built assets
---------	---

Project	Contact J. Andre
---------	------------------

Verzwaren Onderstation	
Projectnummer	E07051.000219.0126
Fase	Schetsontwerp

Onderwerp	Plattegronden en situatie
-----------	---------------------------

Schaal	As indicated	Bladformaat	Status
Contract nummer		Bladnummer	Definitief

Tekeningnummer	OS-DBA_ARC_ZXX_XX_DR_BE_VO_001	Versie	G.1
----------------	--------------------------------	--------	-----

geogr. code	035	km 50.850	km 50.890
-------------	-----	-----------	-----------