

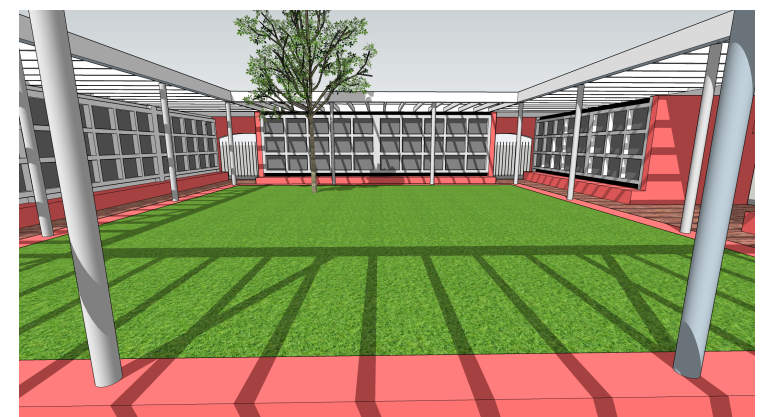


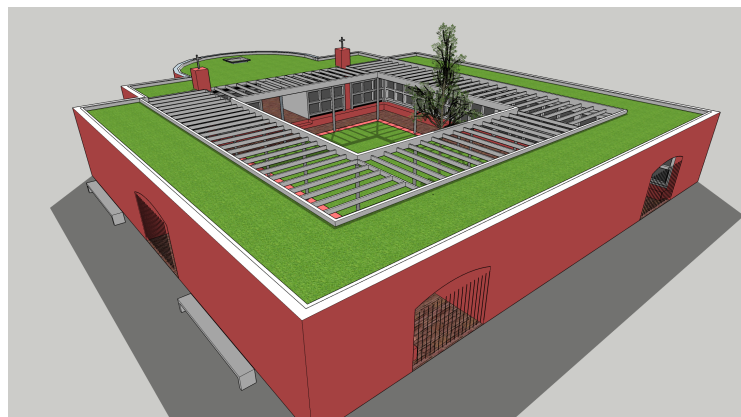

ontwerp bovengrondse galerijgraven aan de kloosterstraat 5 in lievelde.....d.d 01-11-21  
 opdrachtgever: koptische kerk kloosterstraat 5 in lievelde  
 bureau voor architectuur erik wamelink assen esch 5 7141 gm groenlo.....06-51 87319

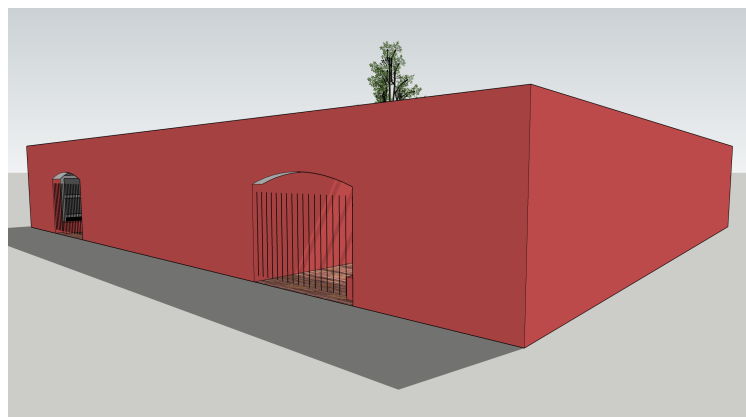


OOST GELRE


Schaal 1:2000





0 20 40 60m


26 Oktober 2021

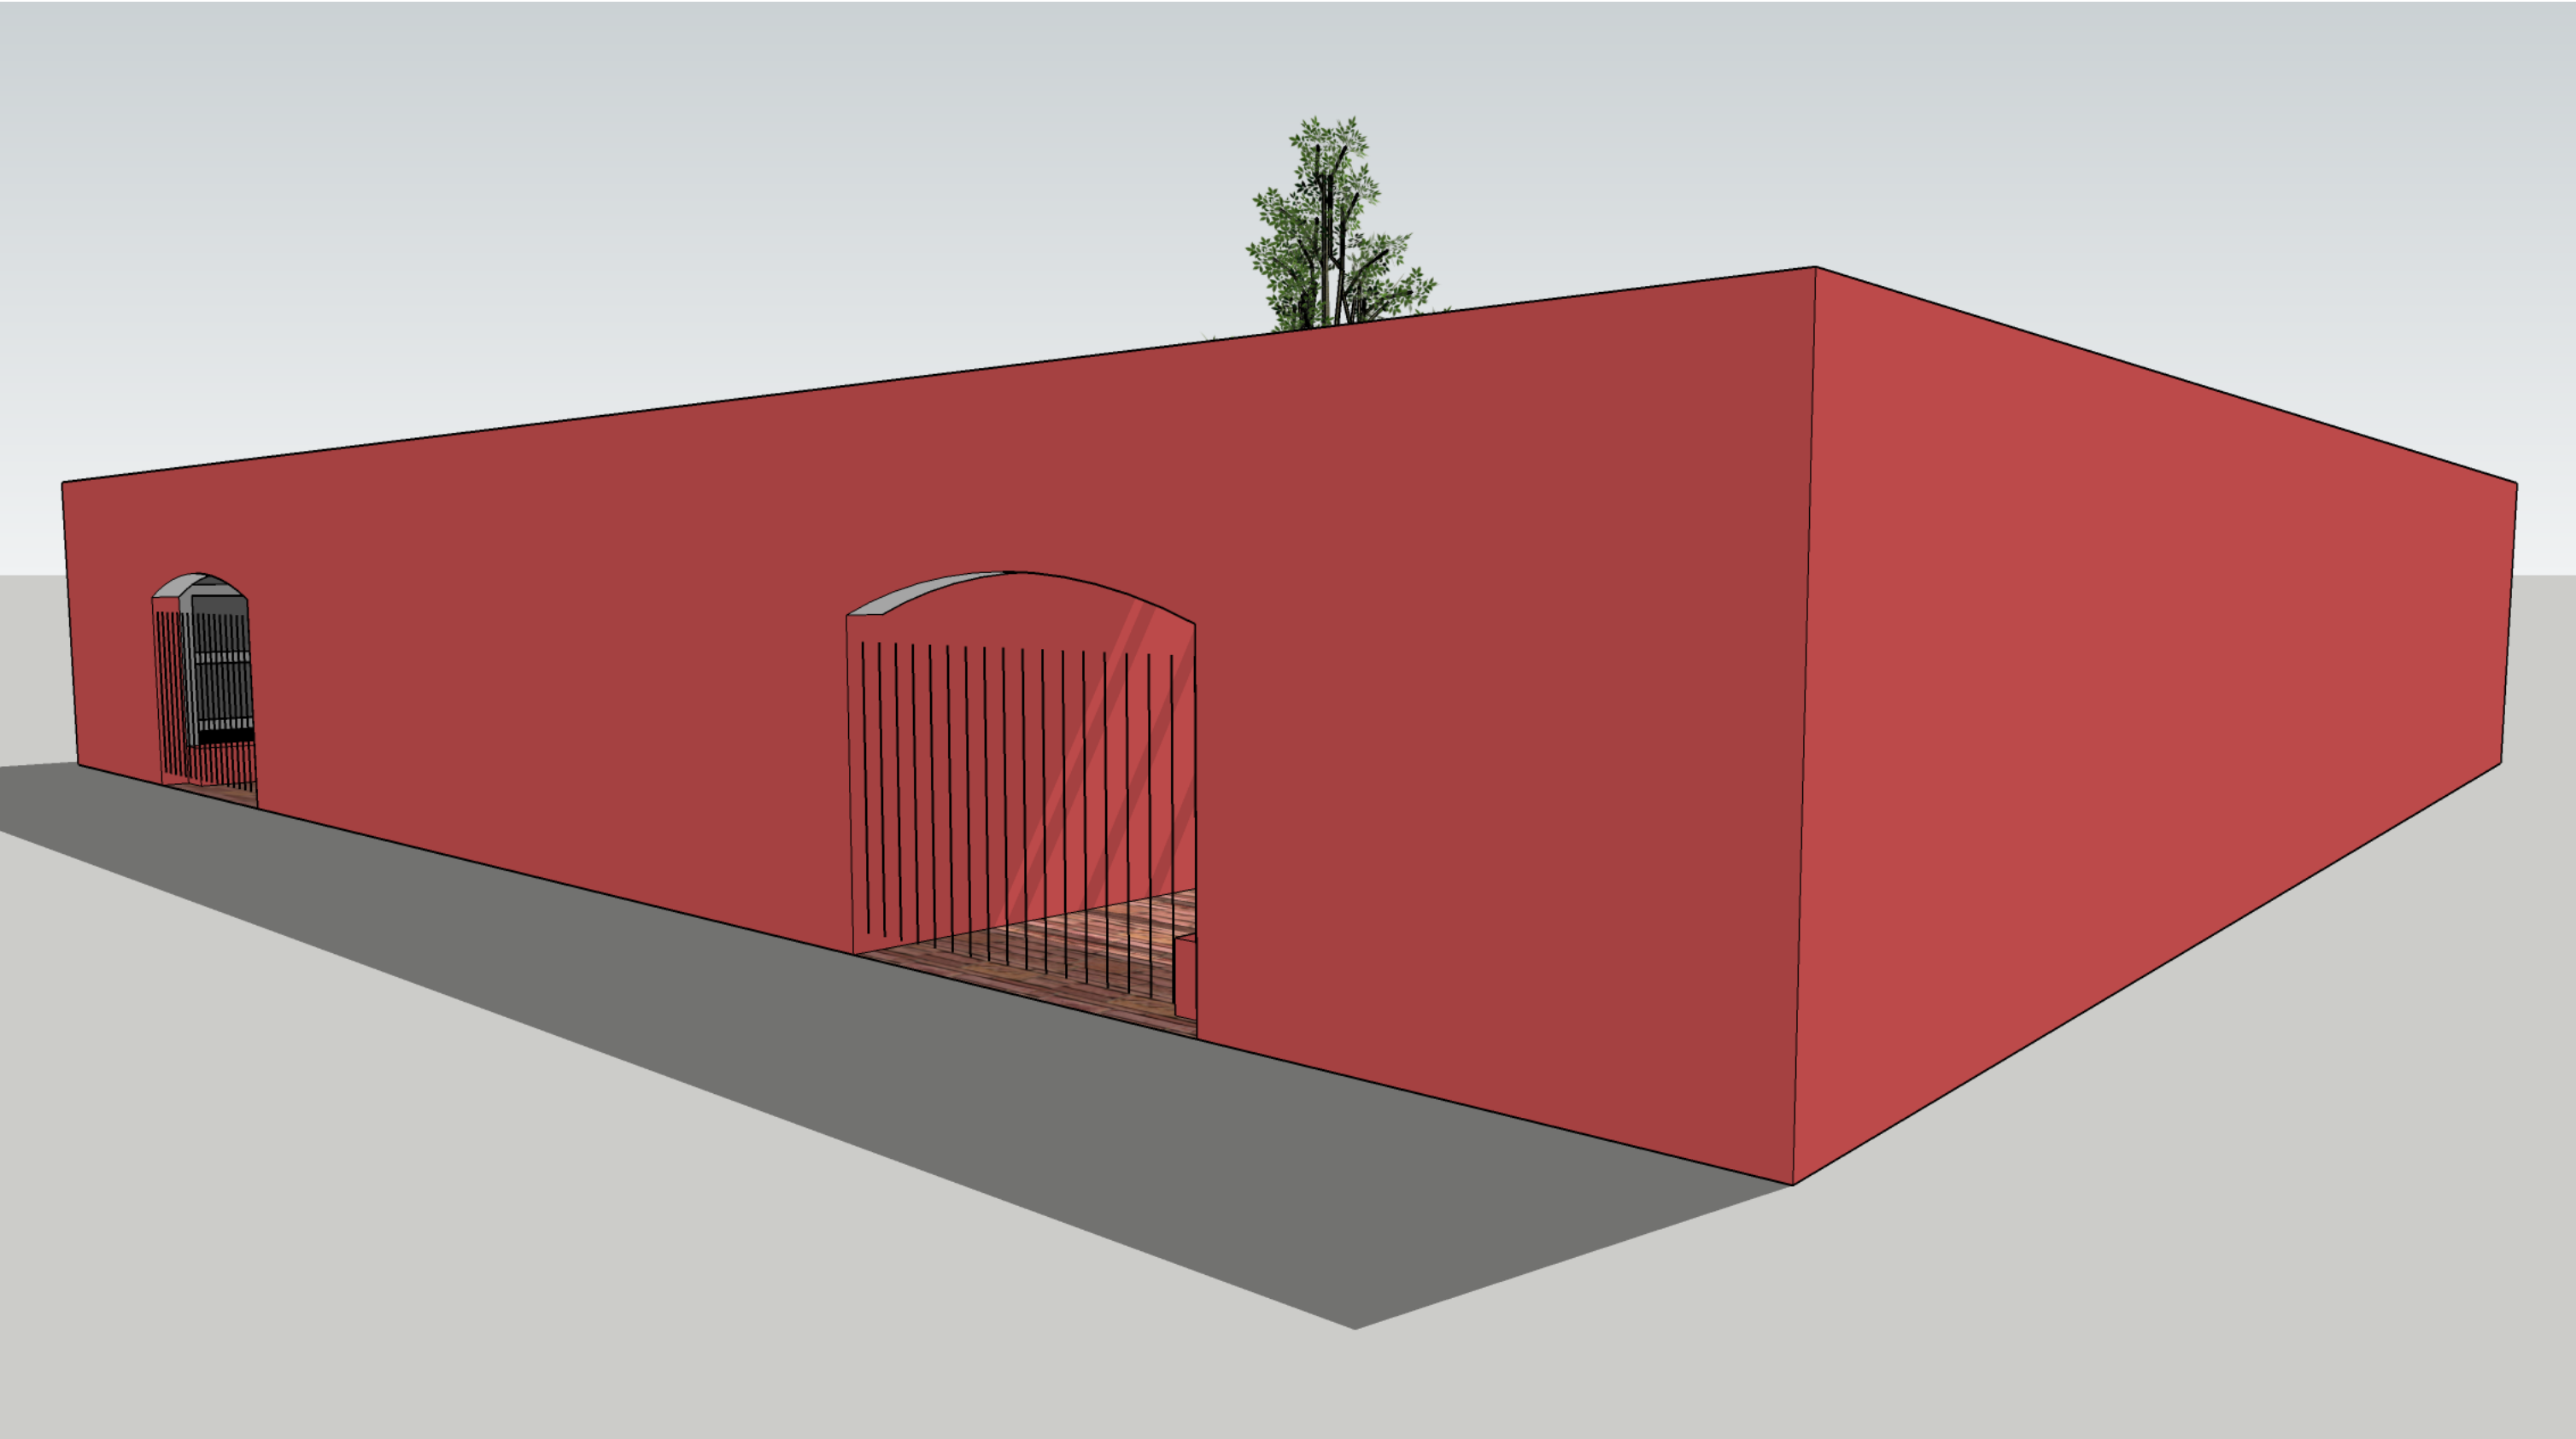

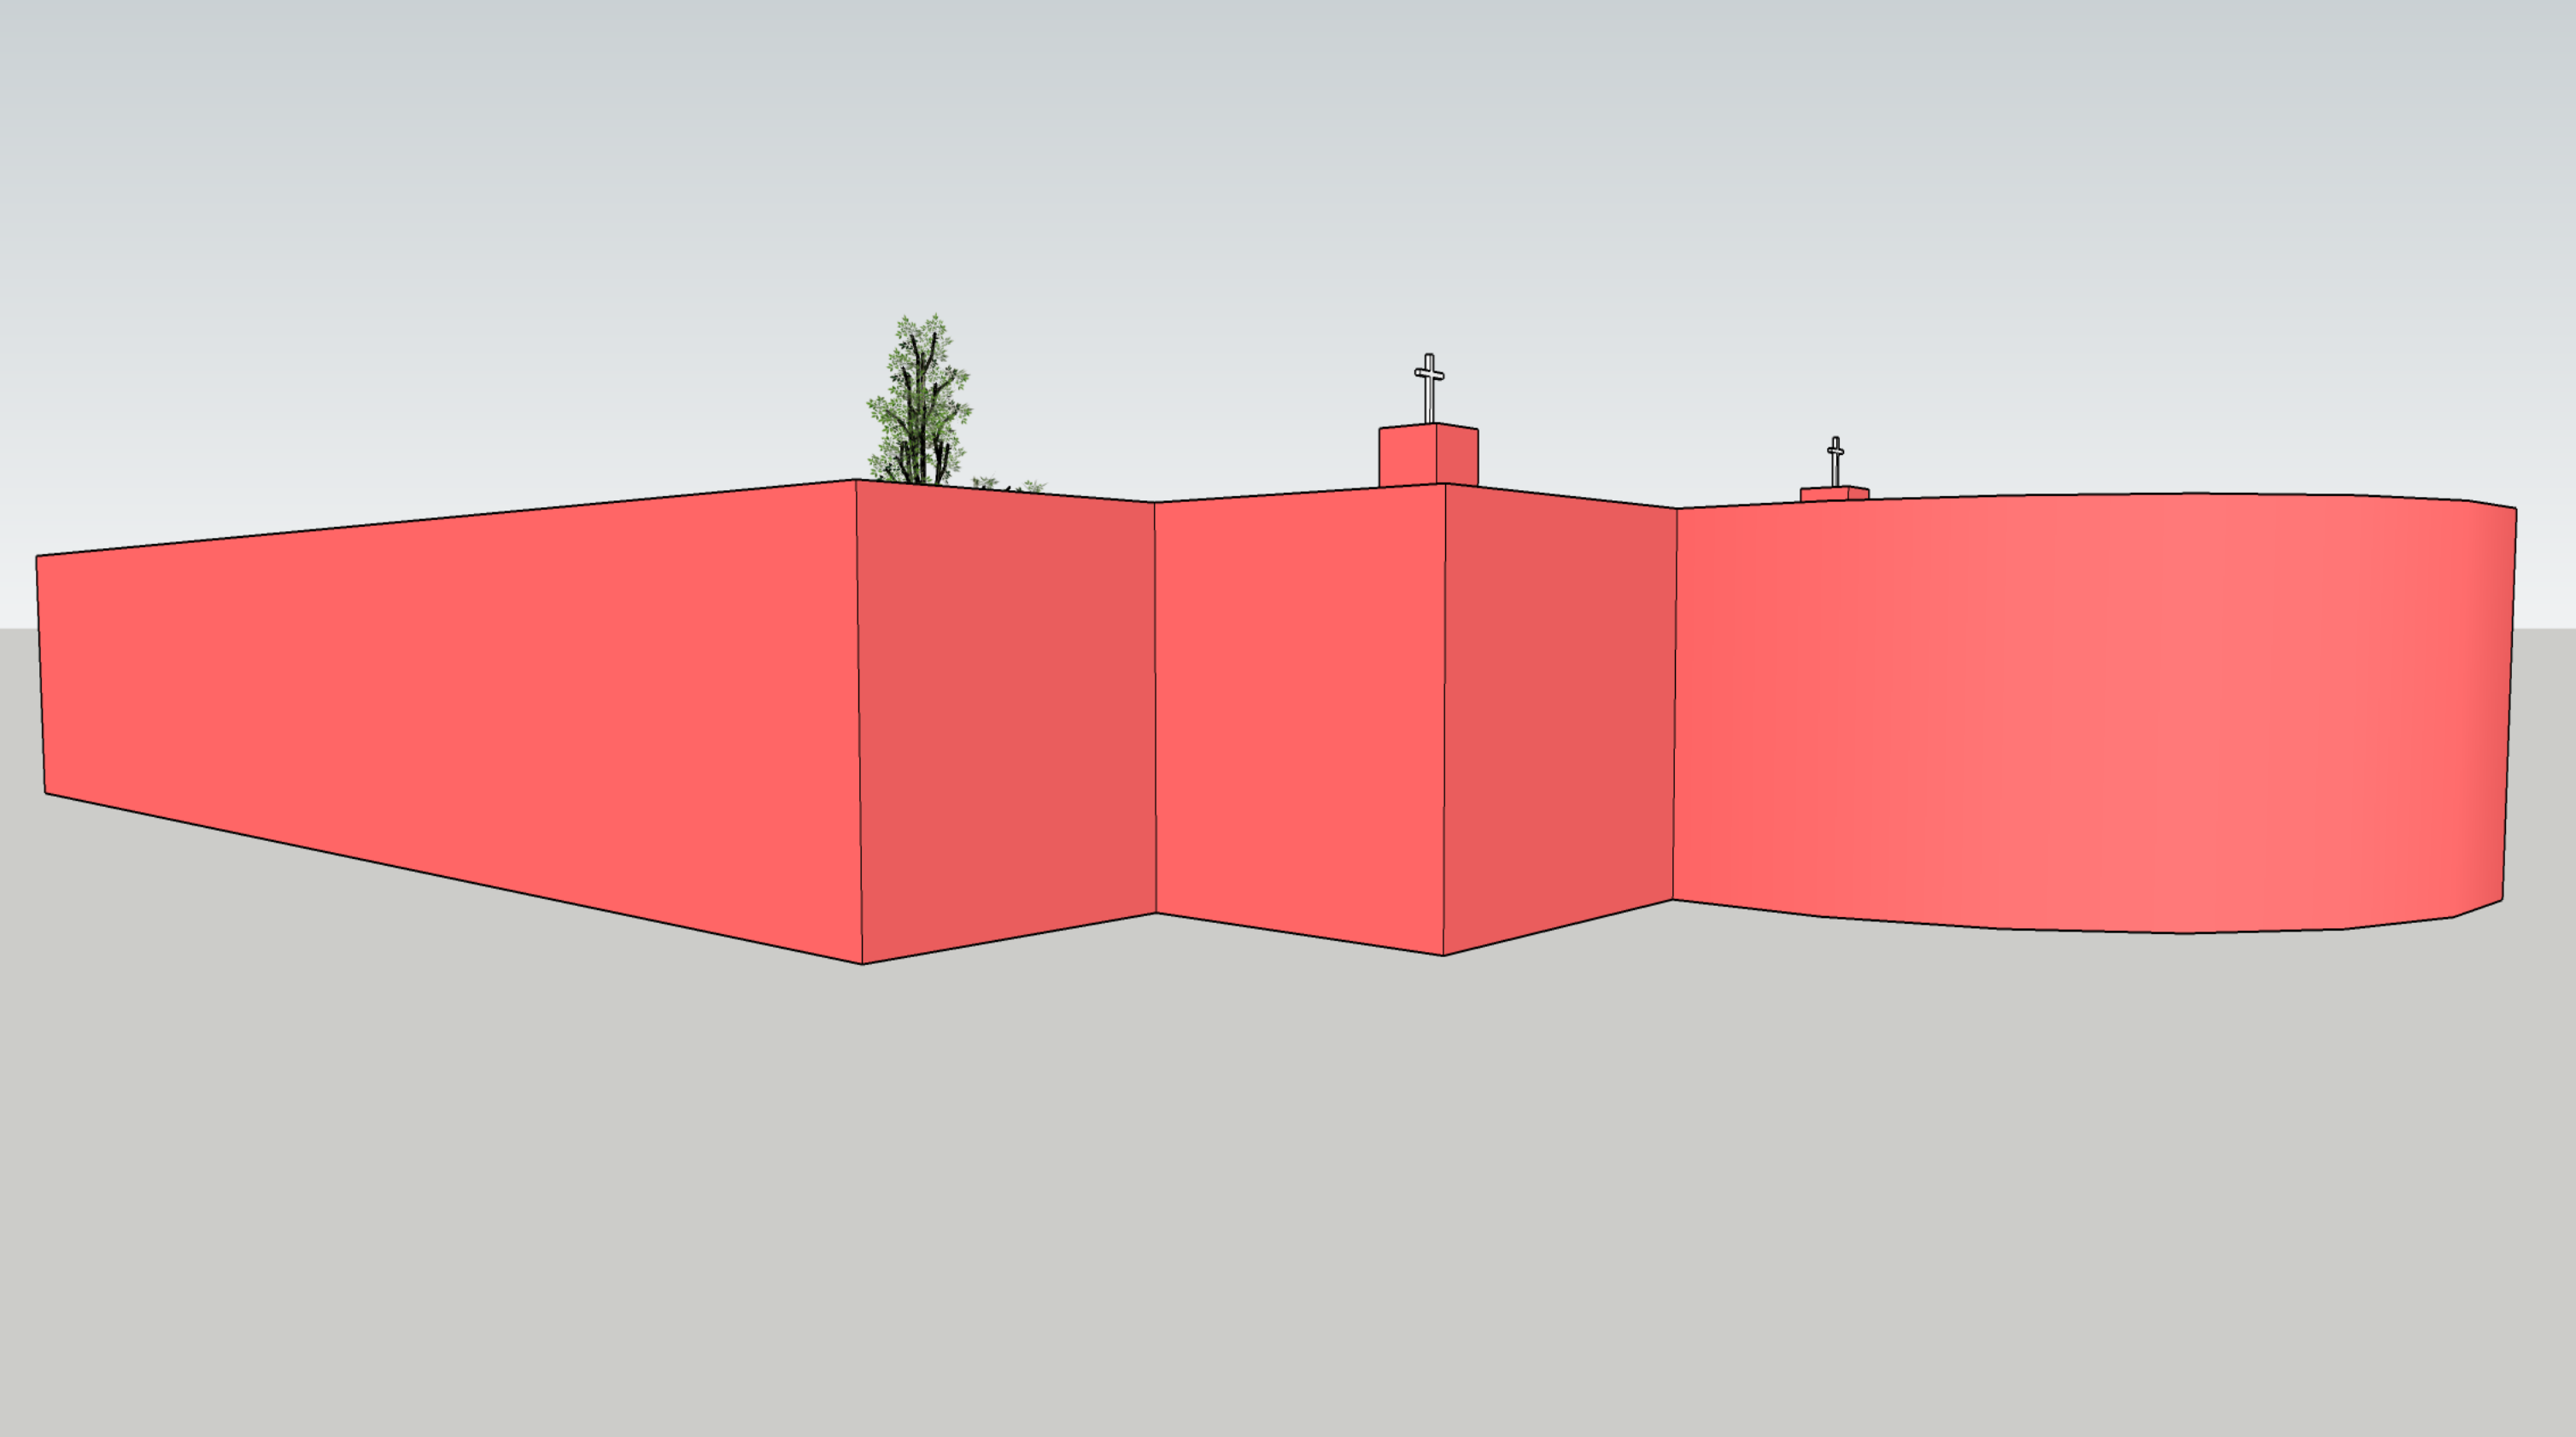


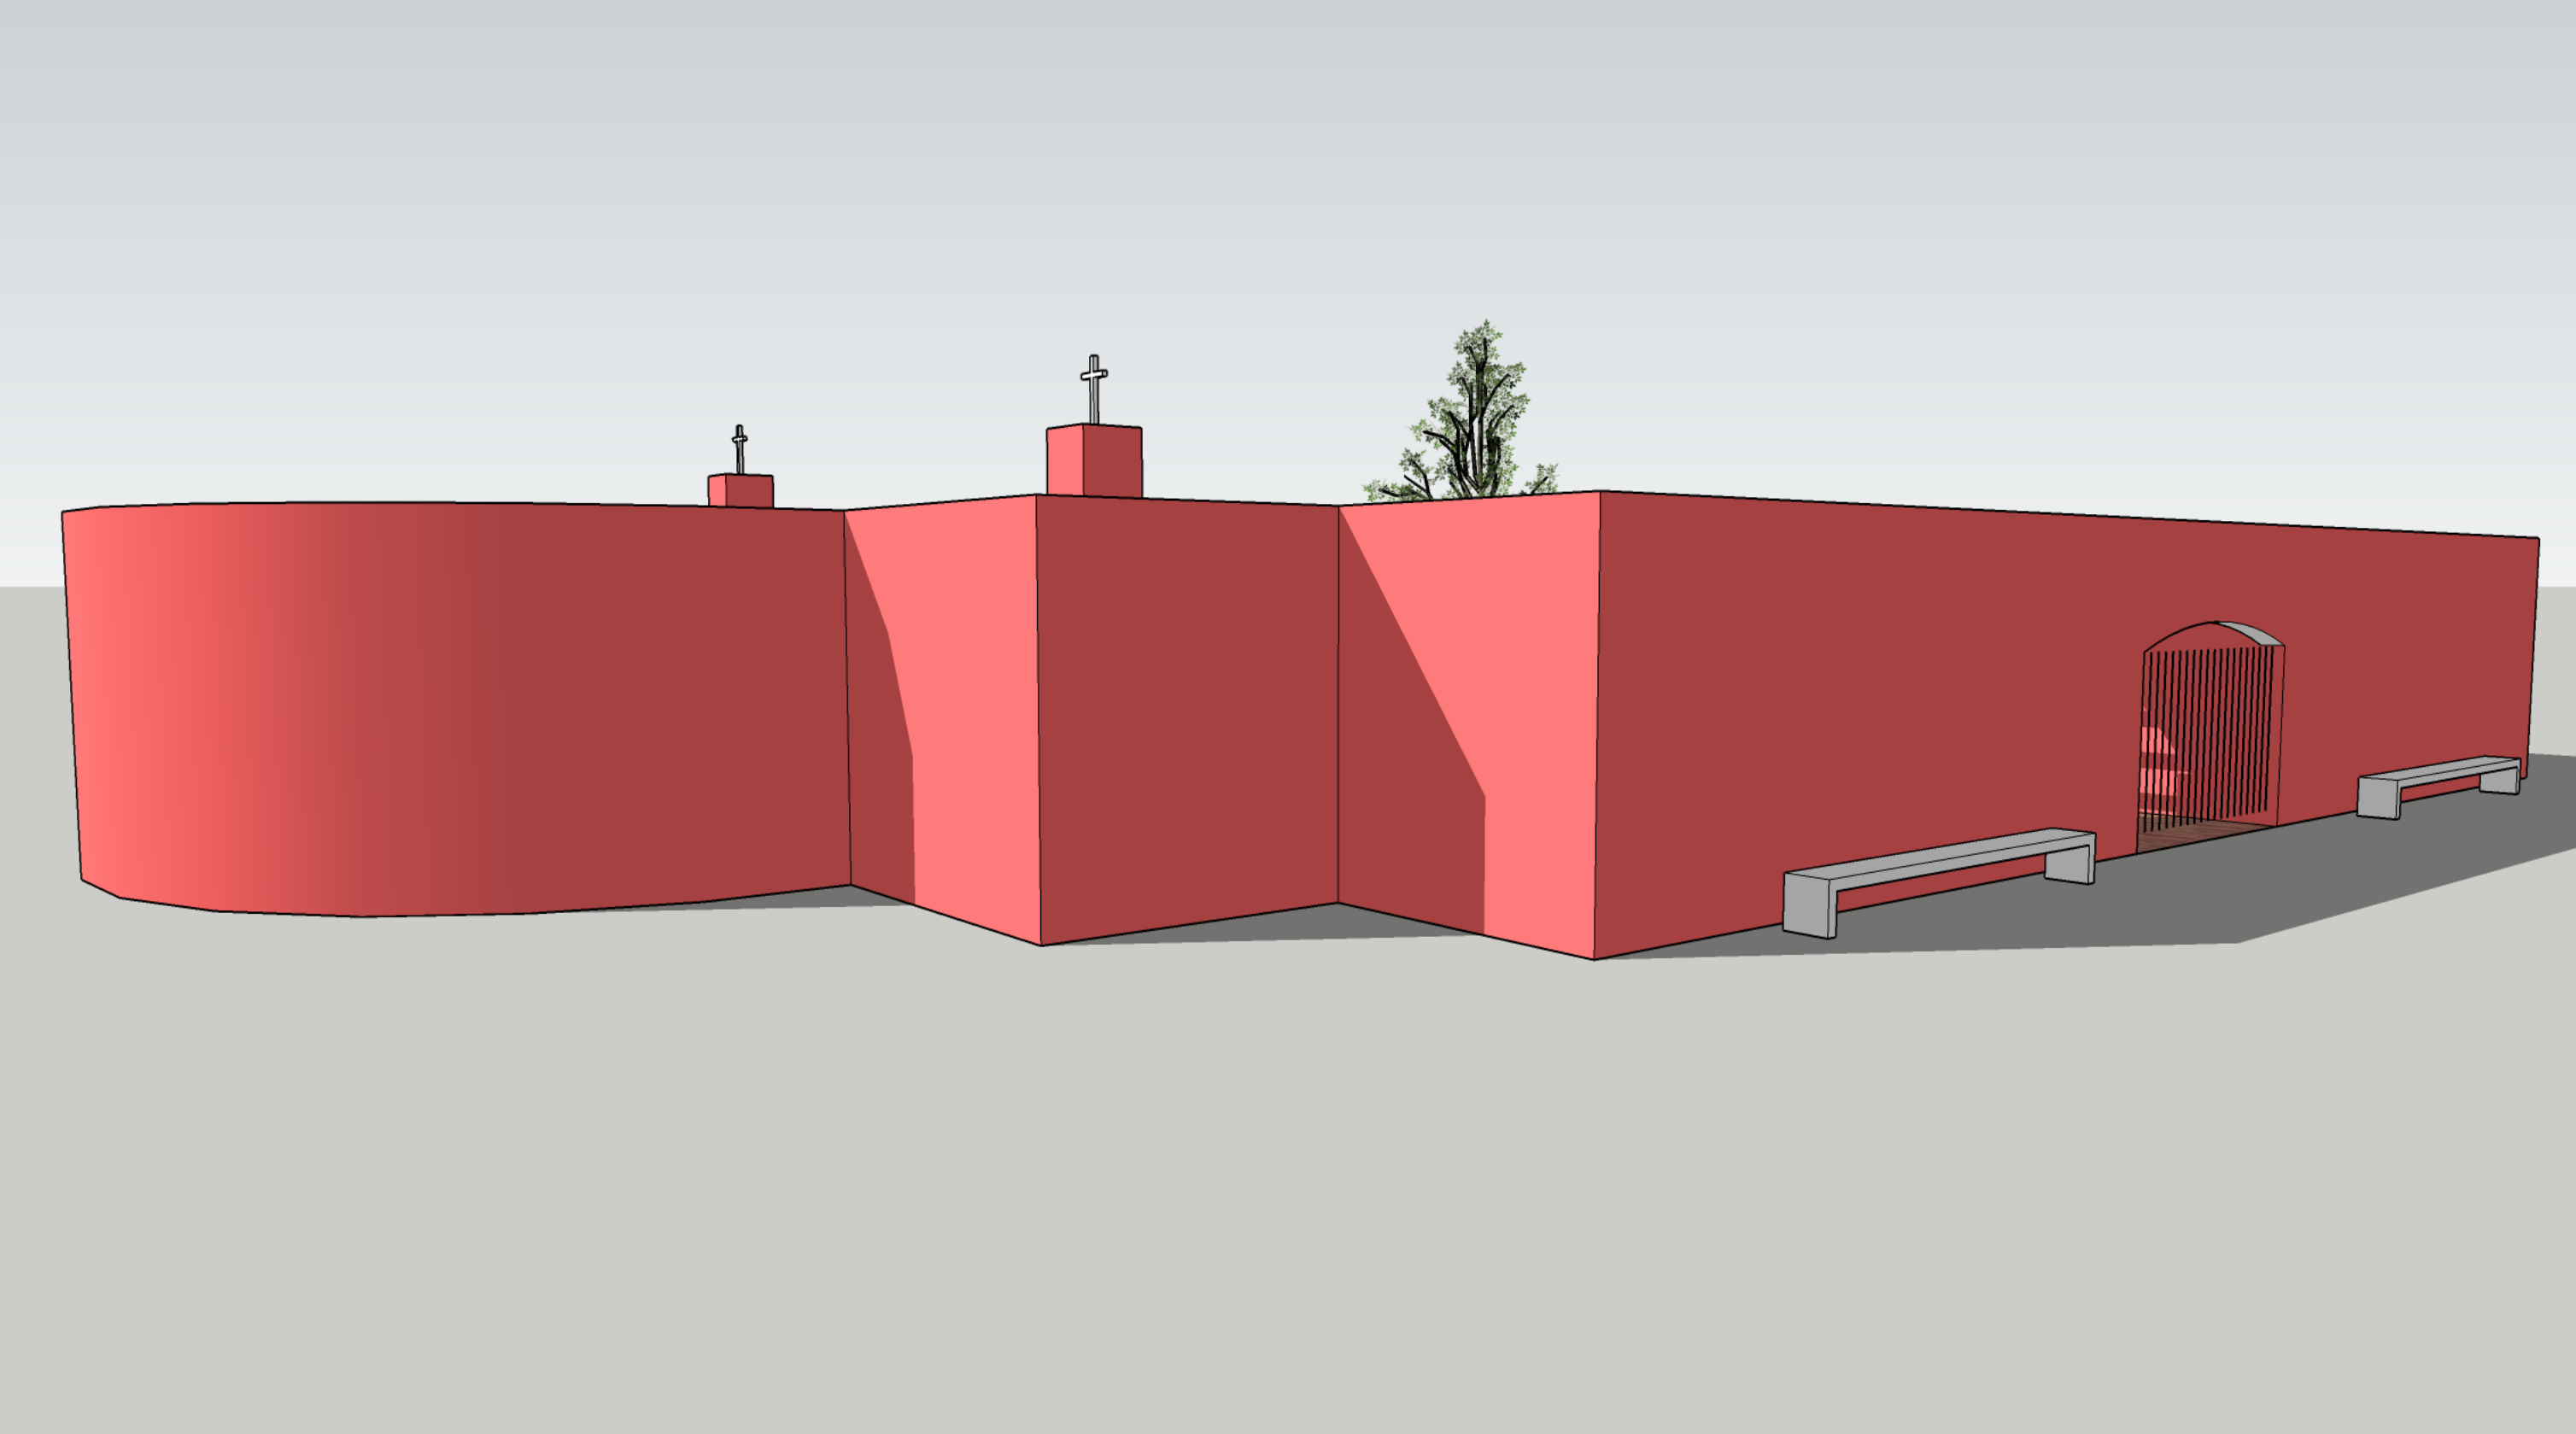


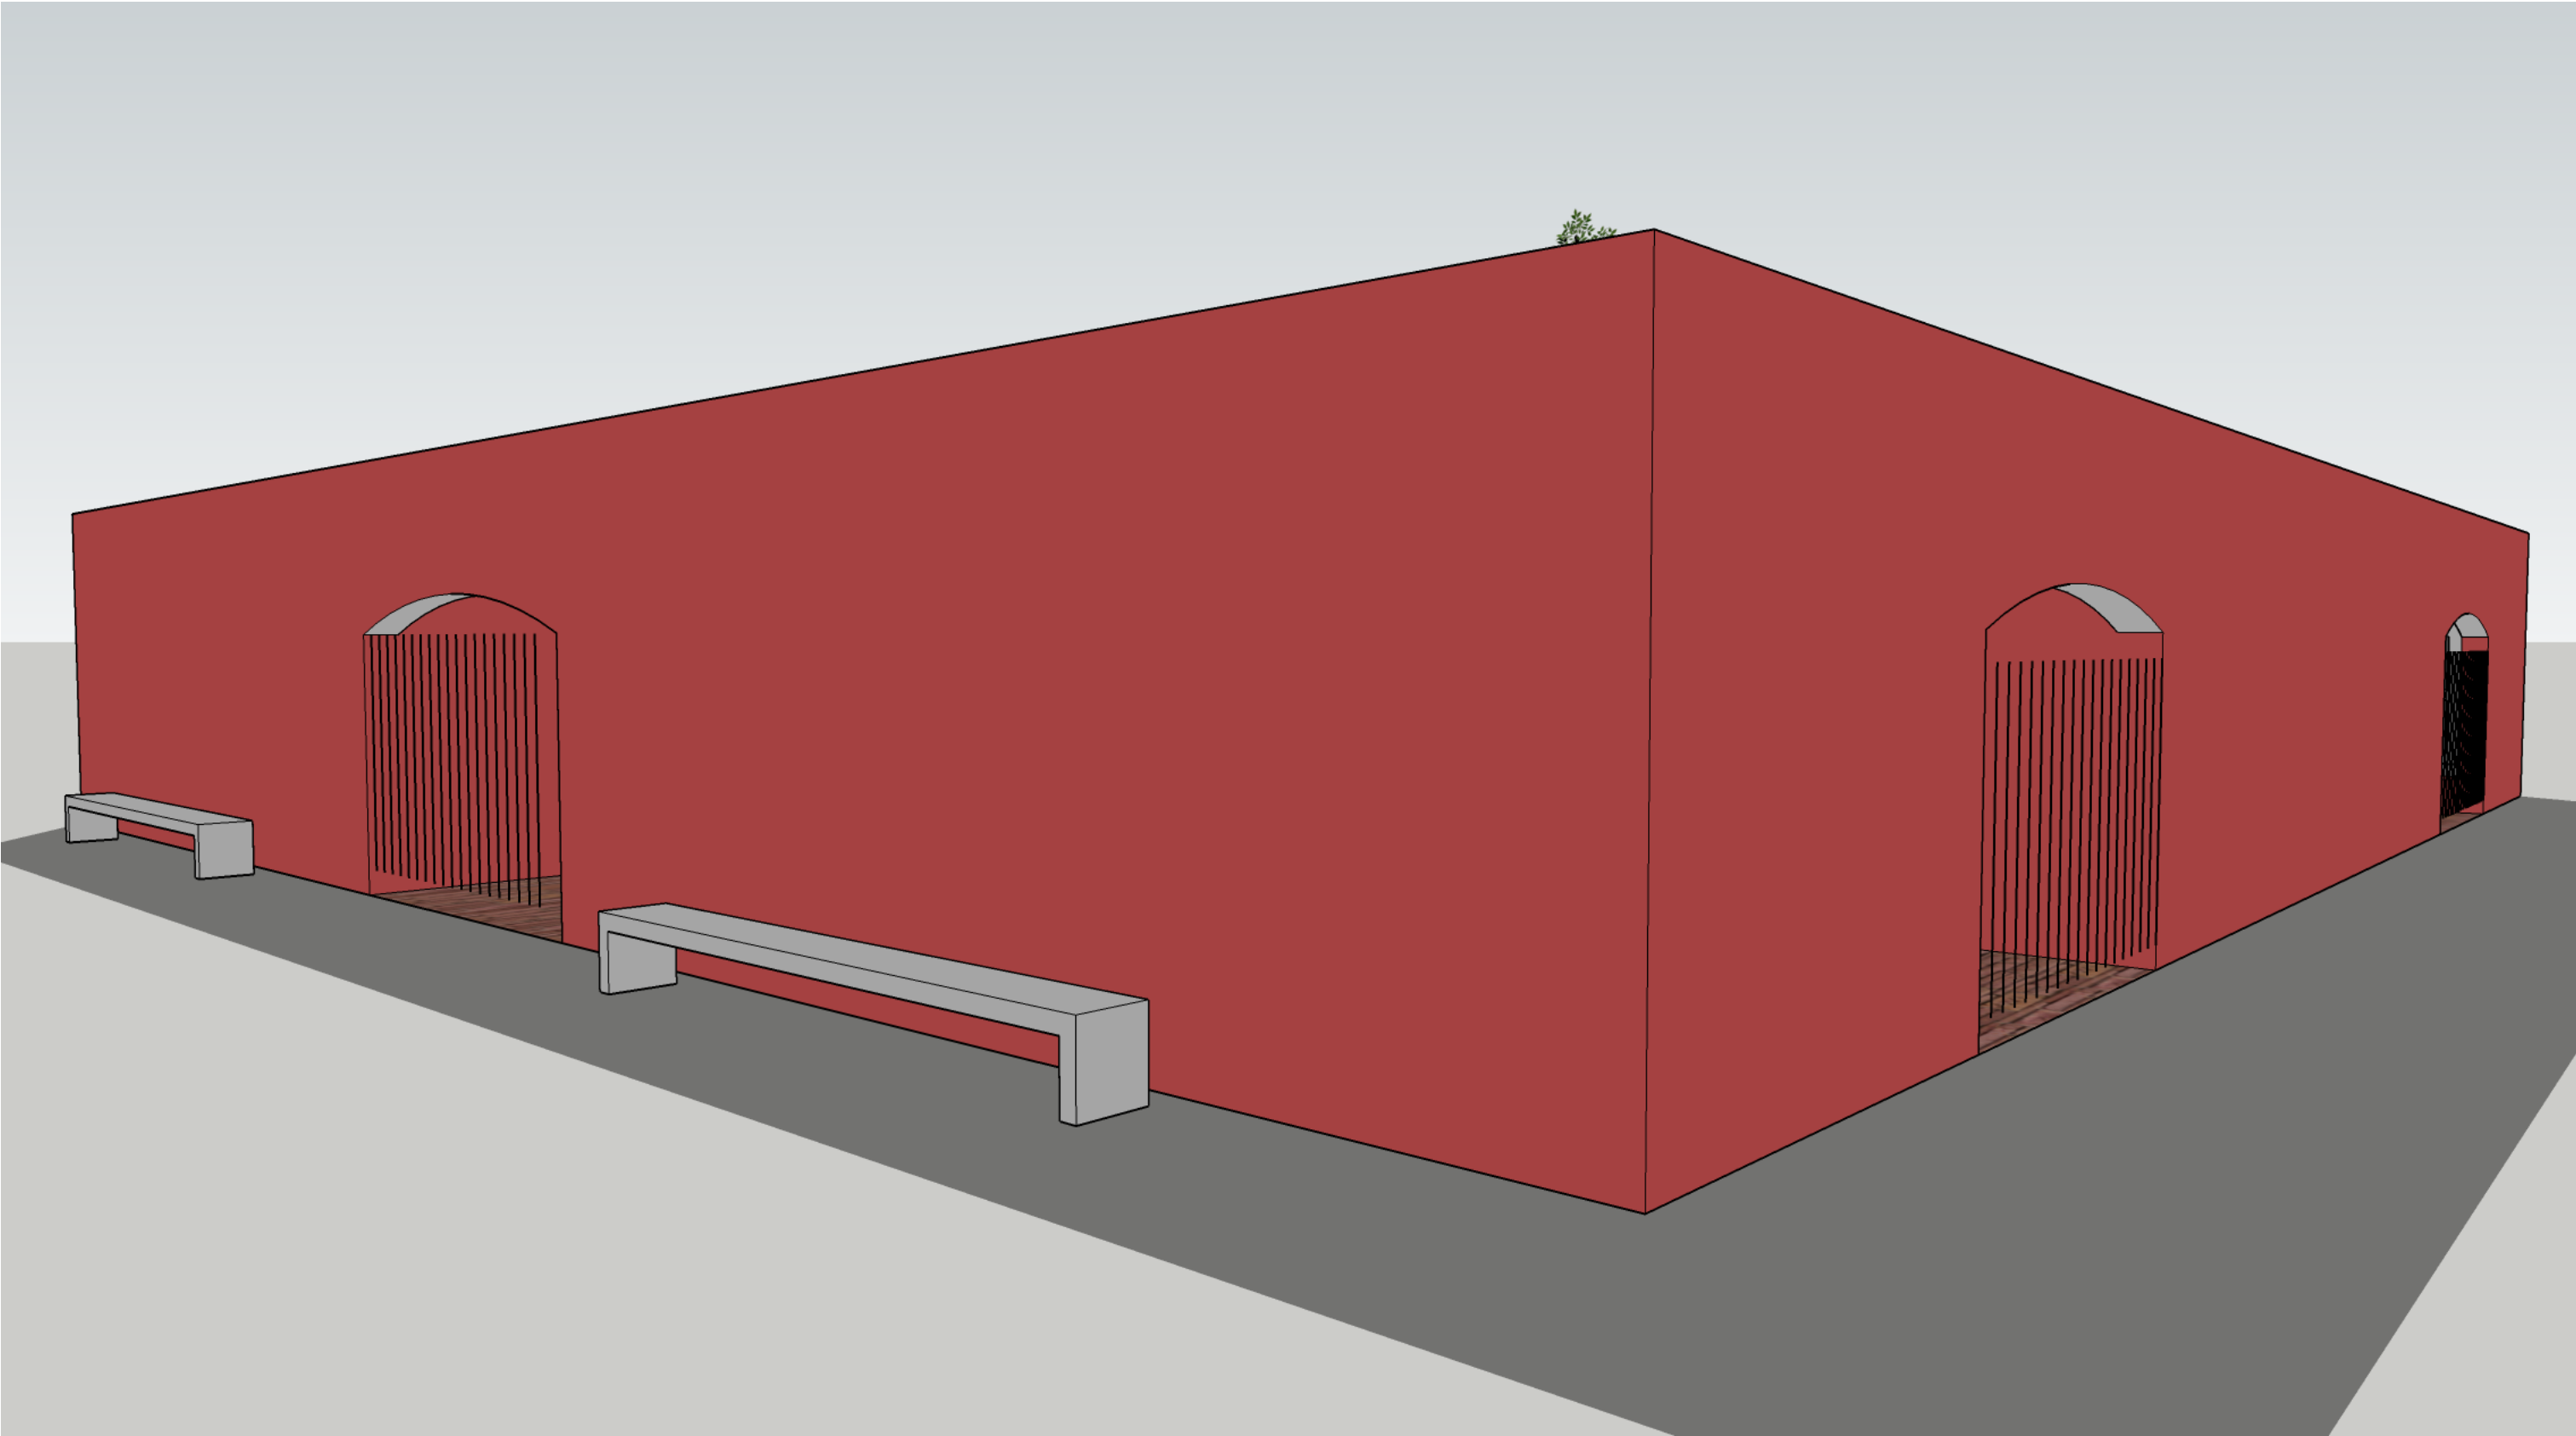


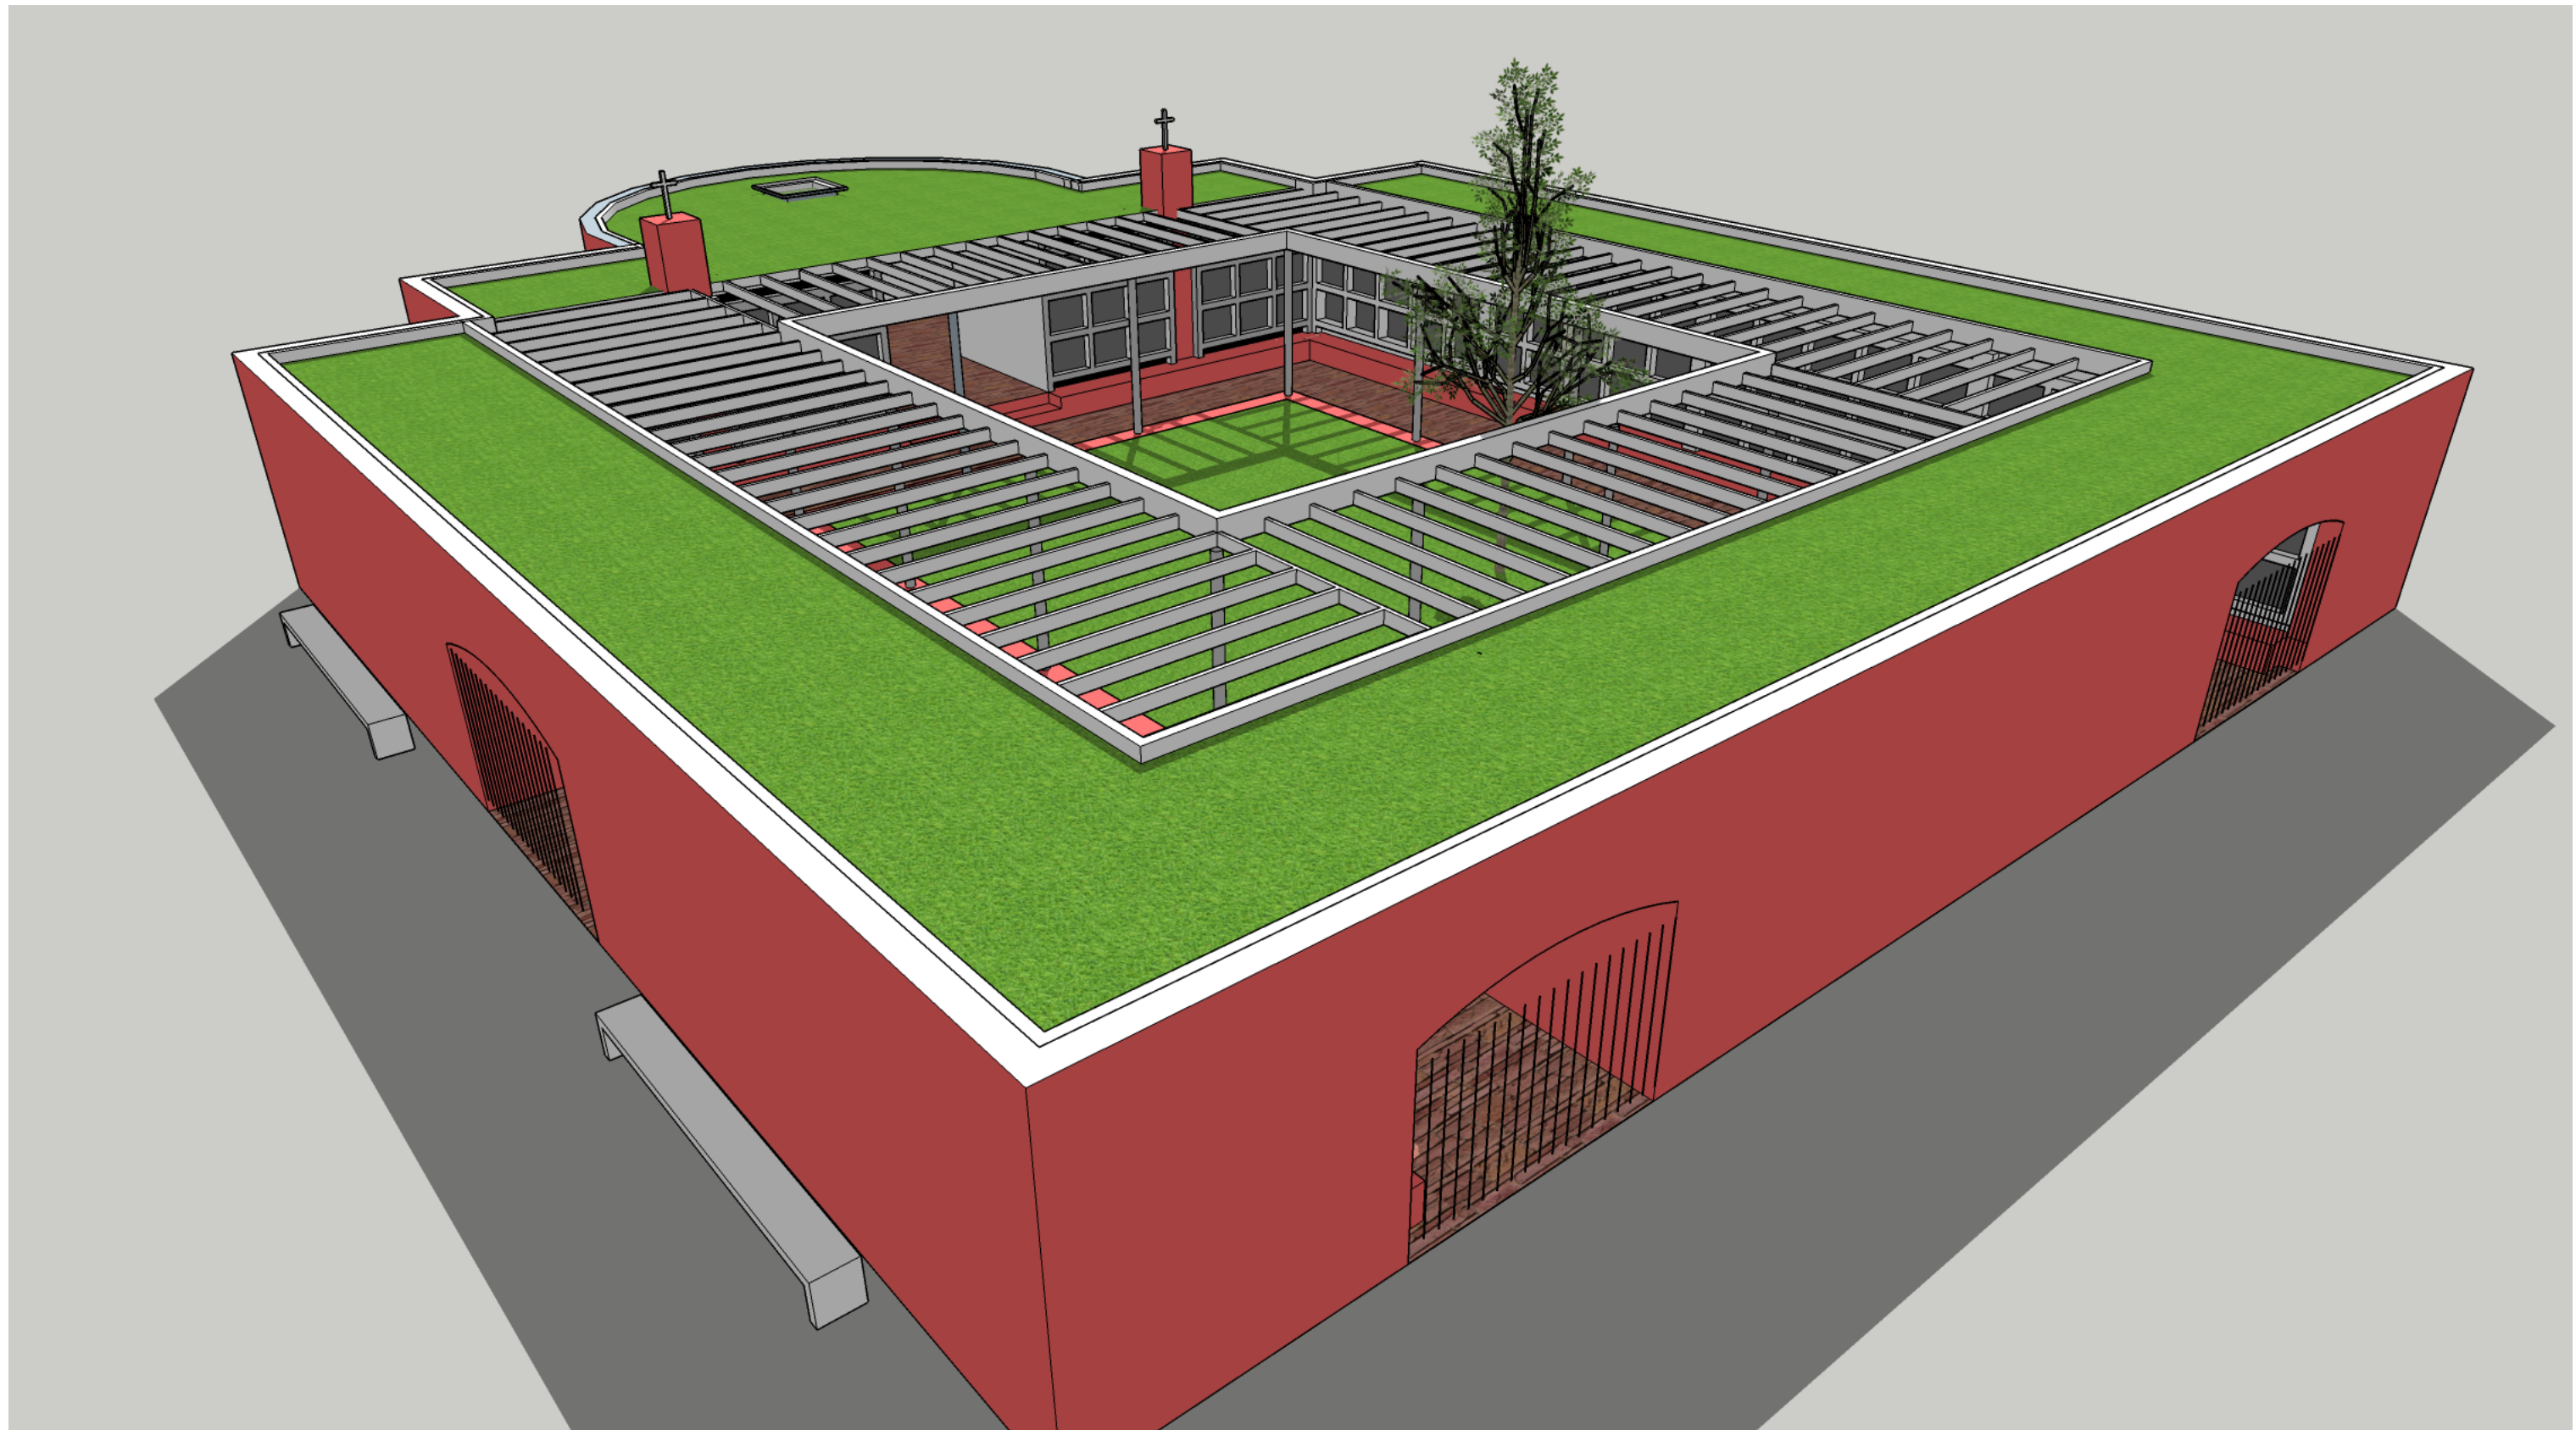




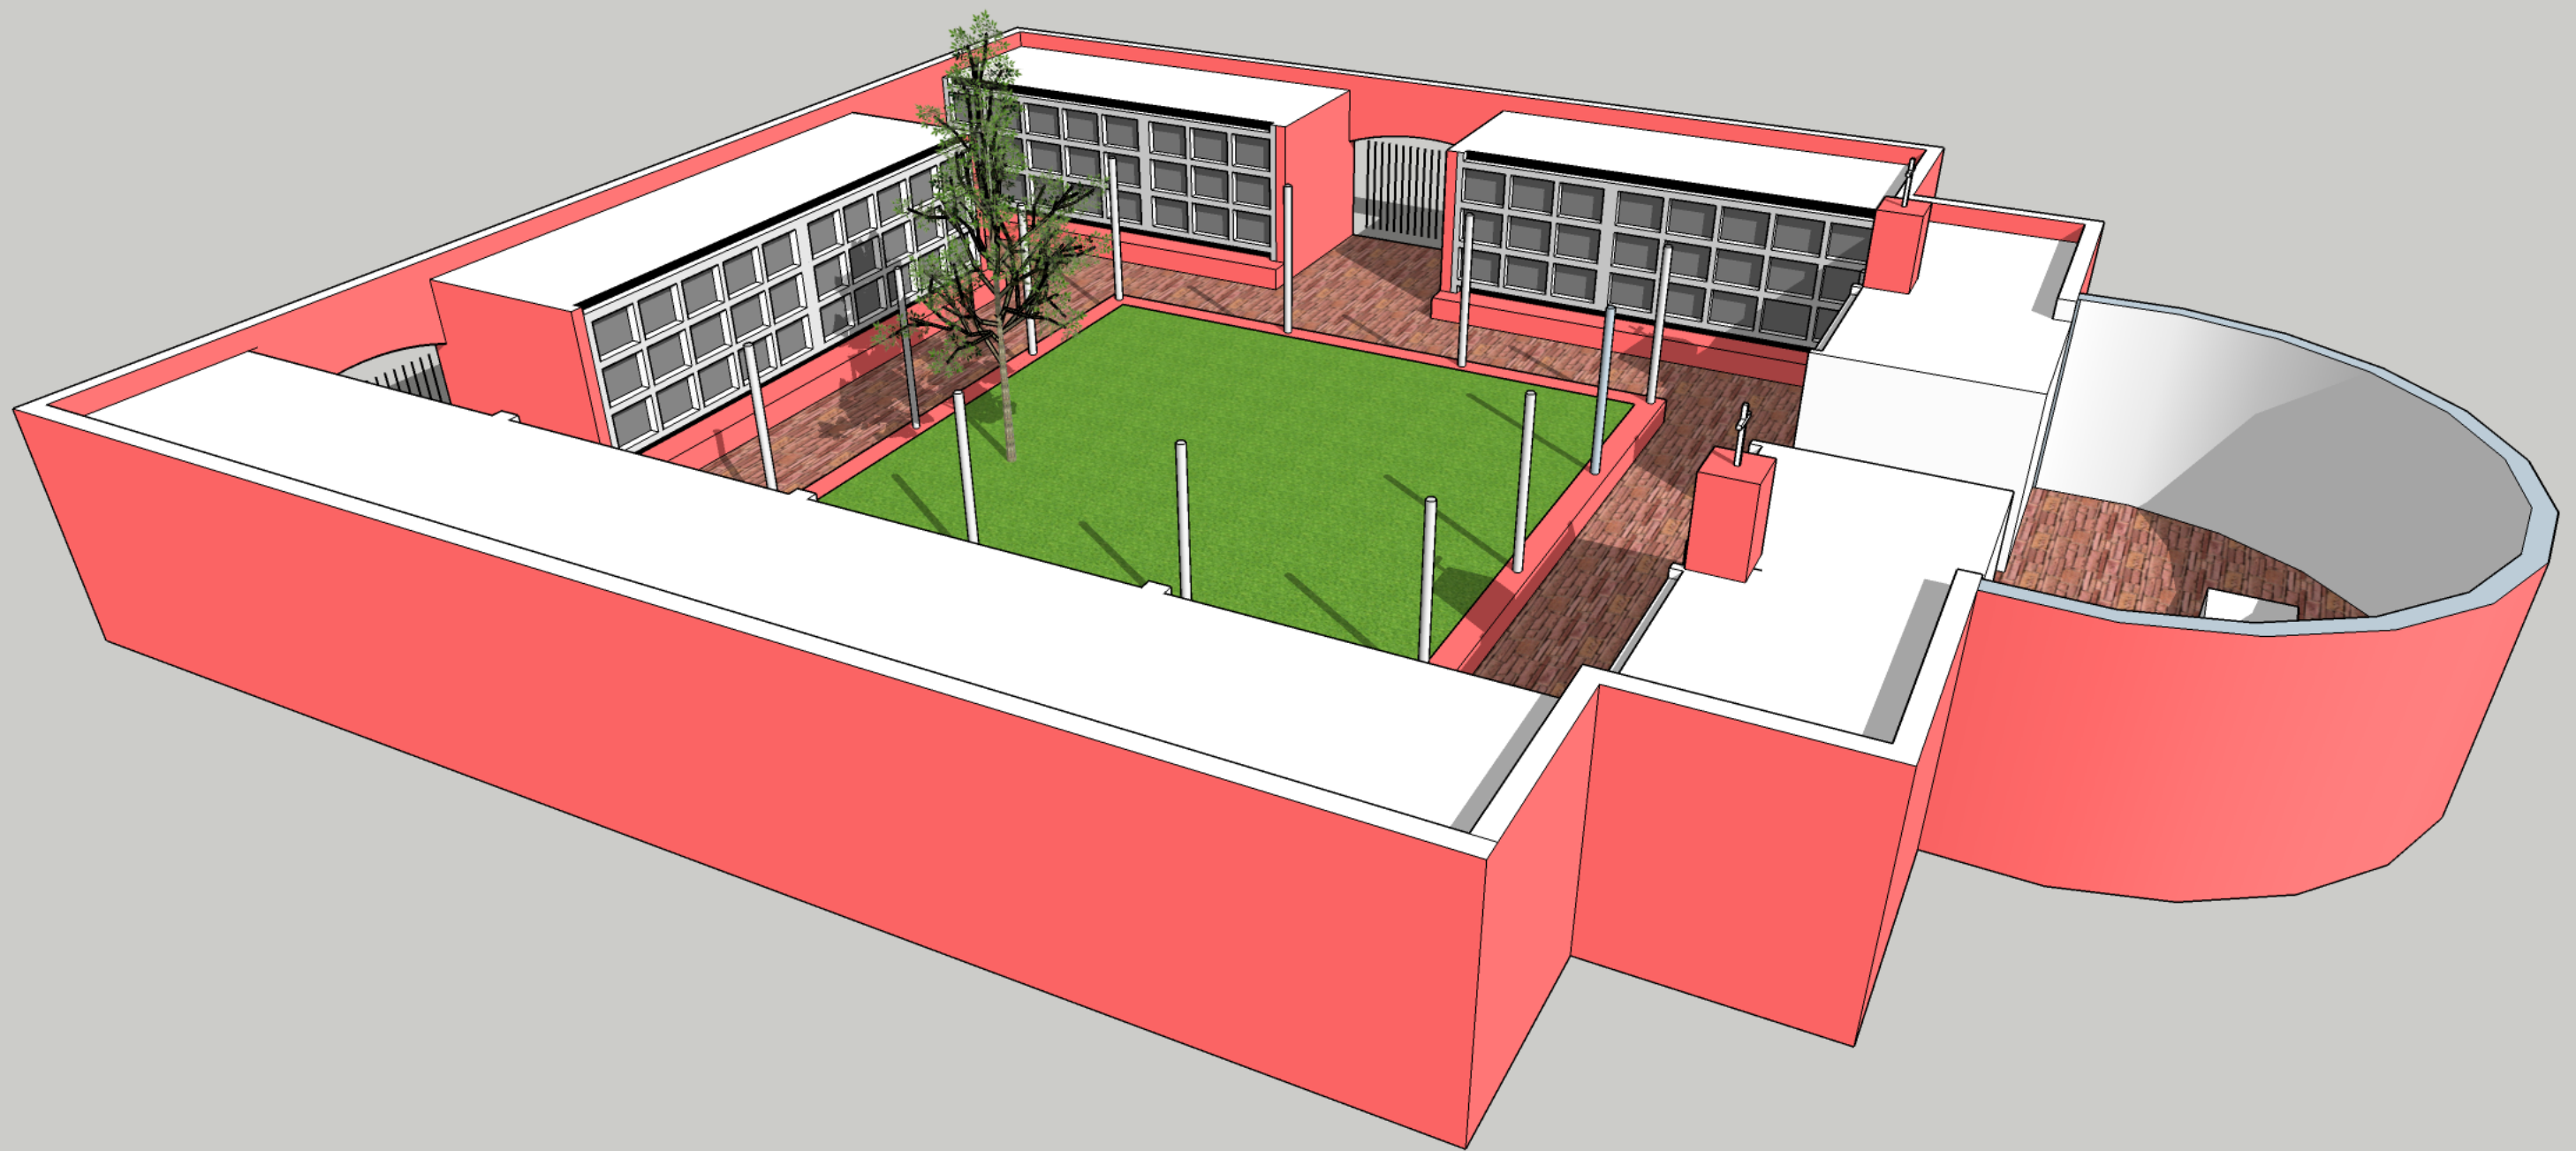


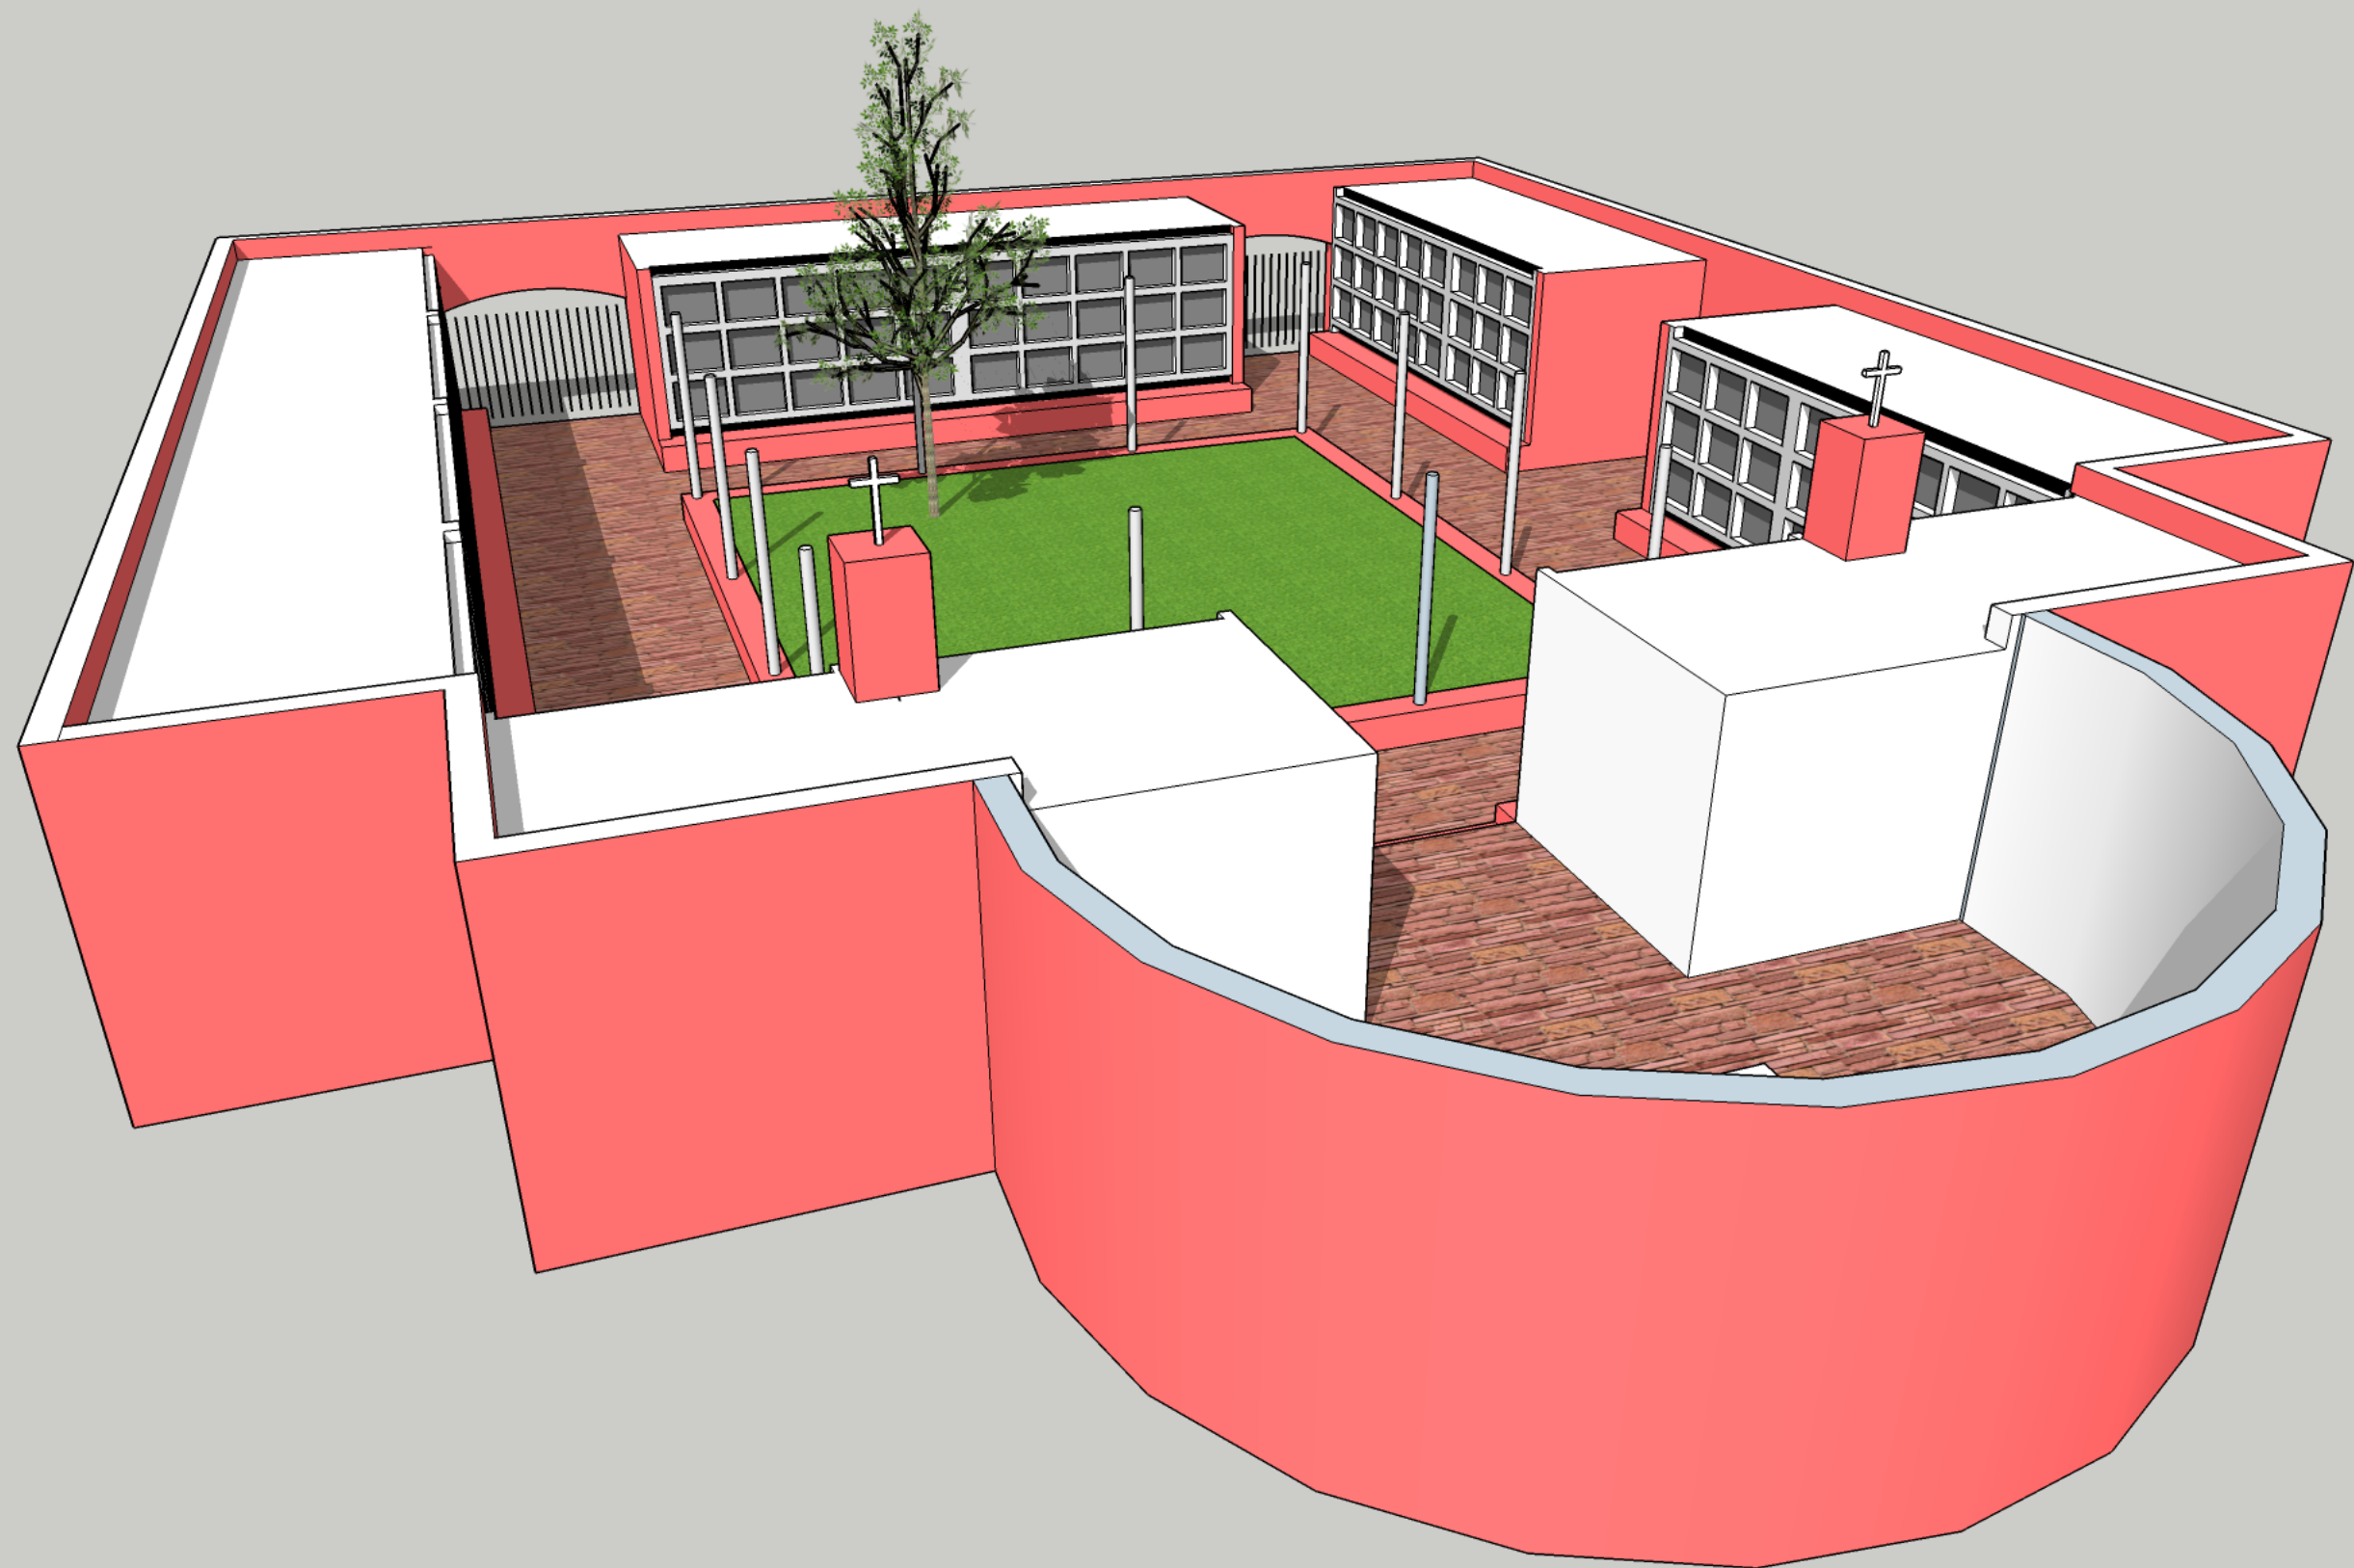

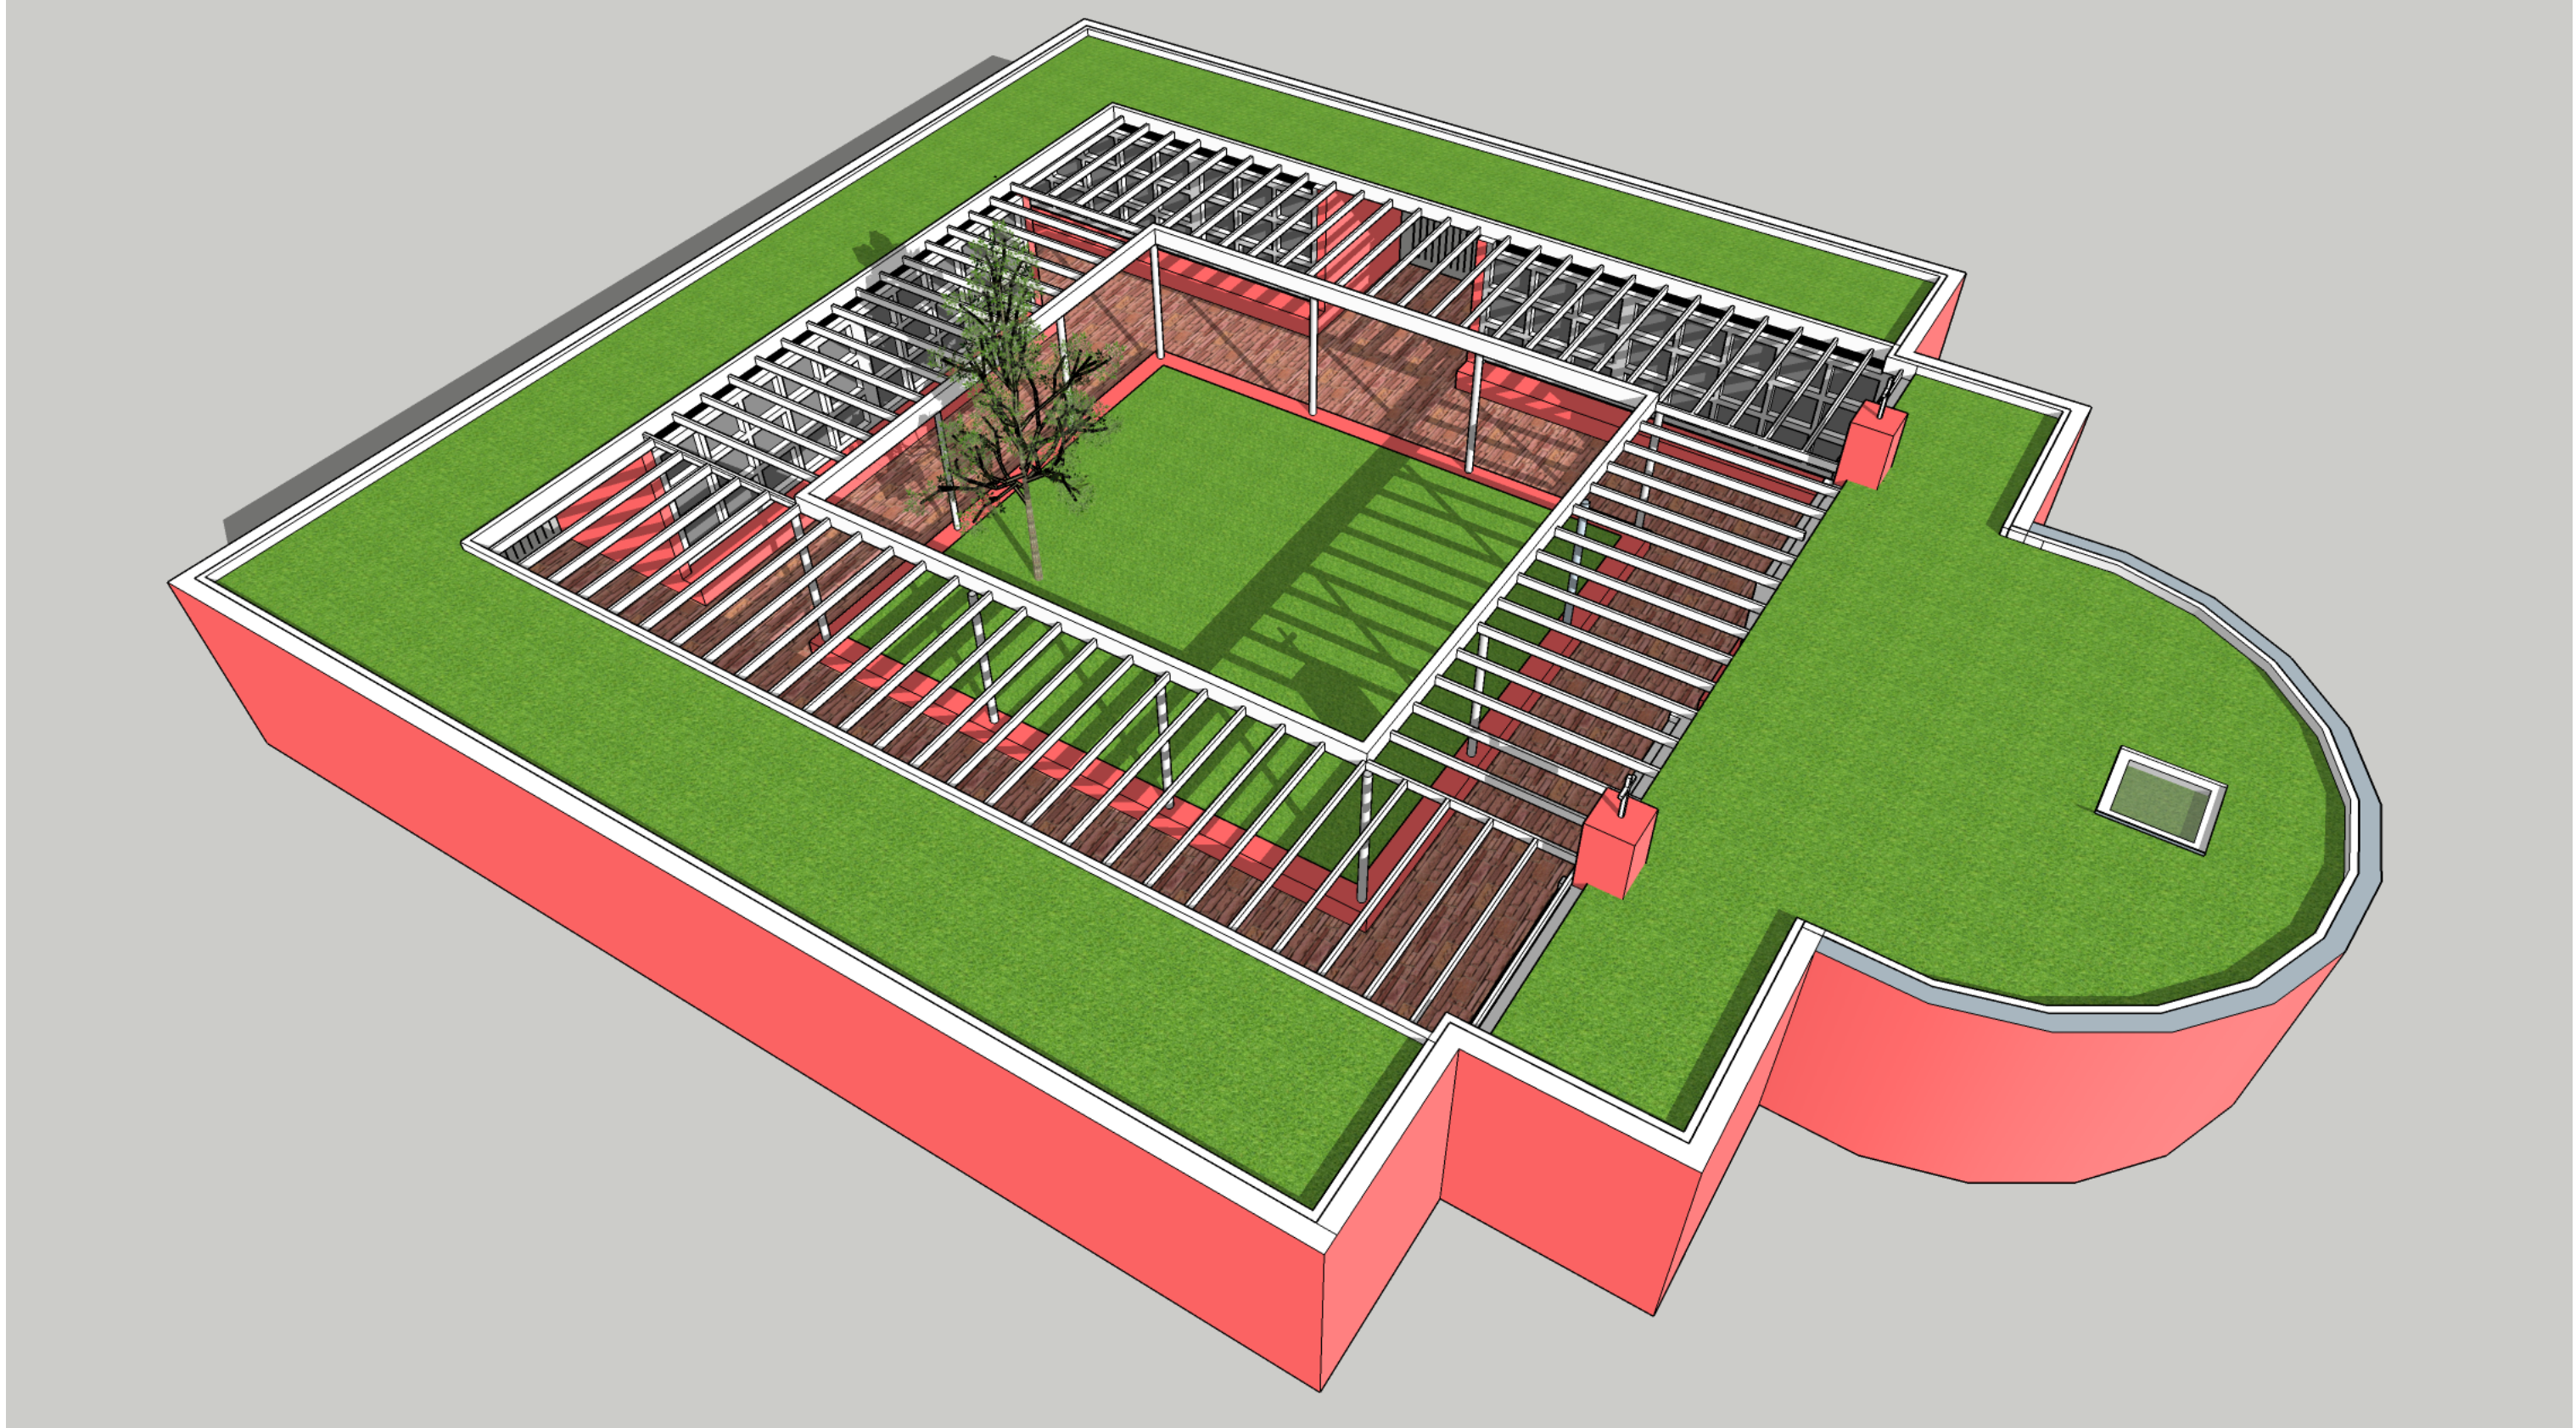

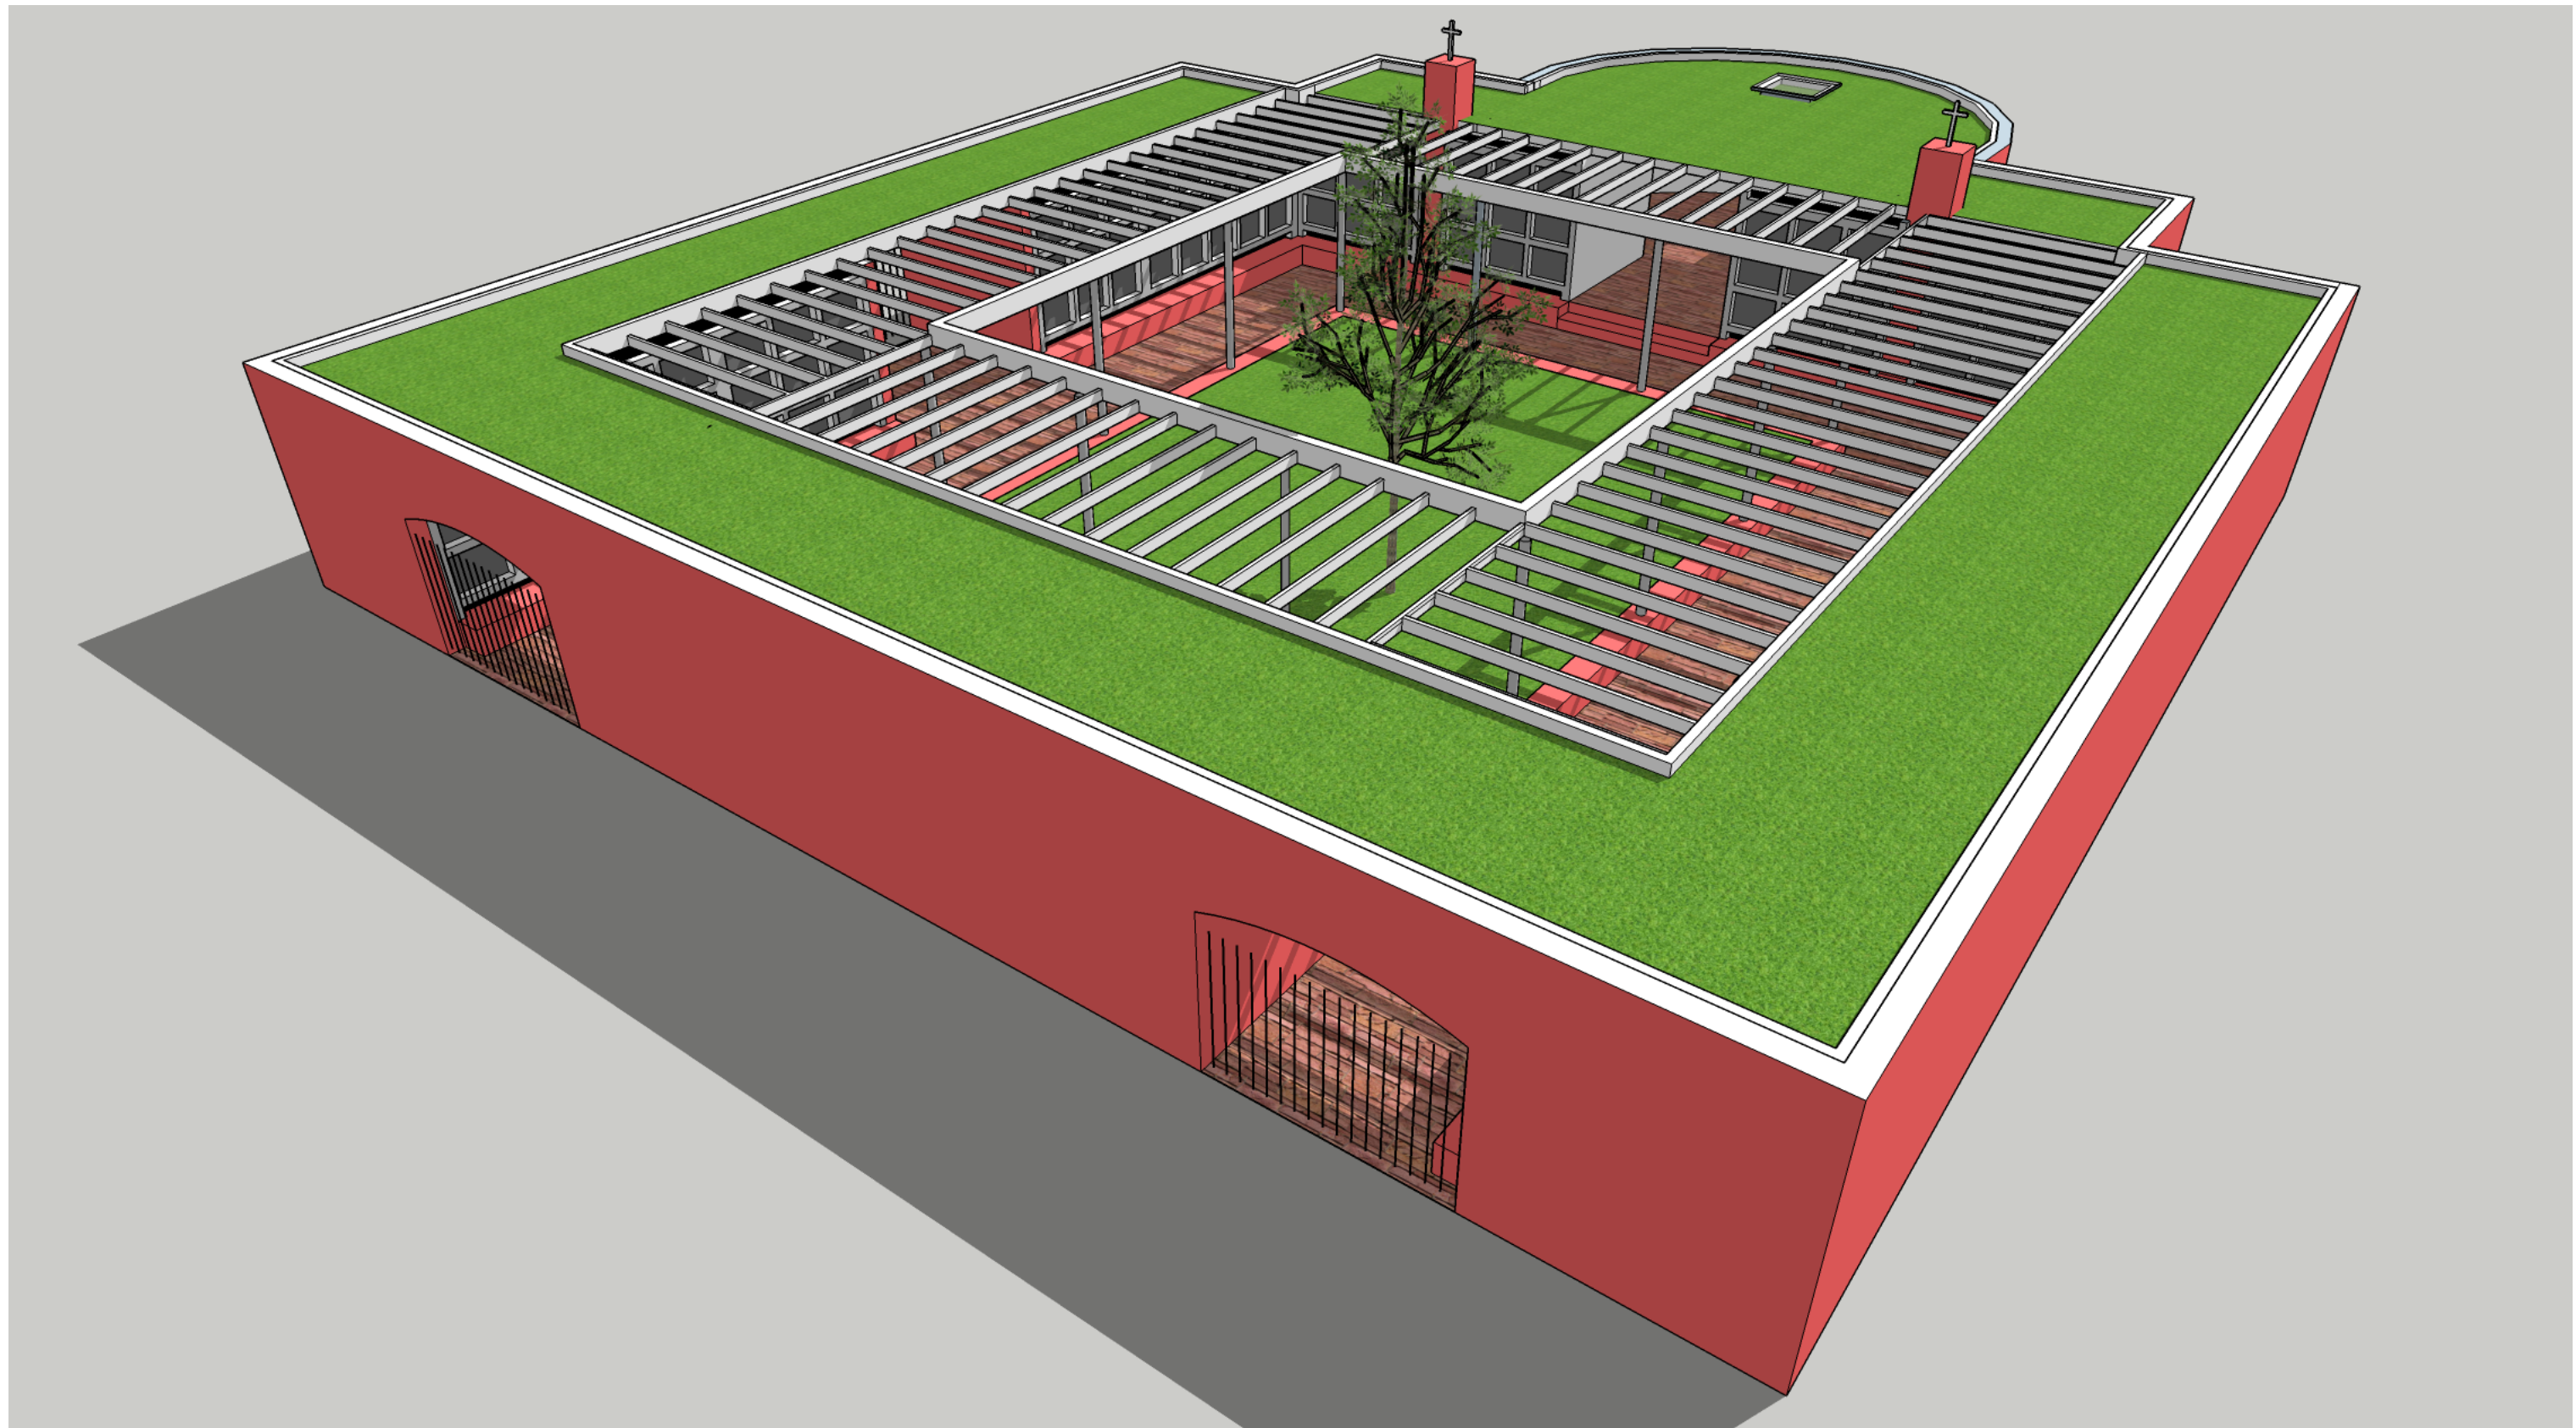




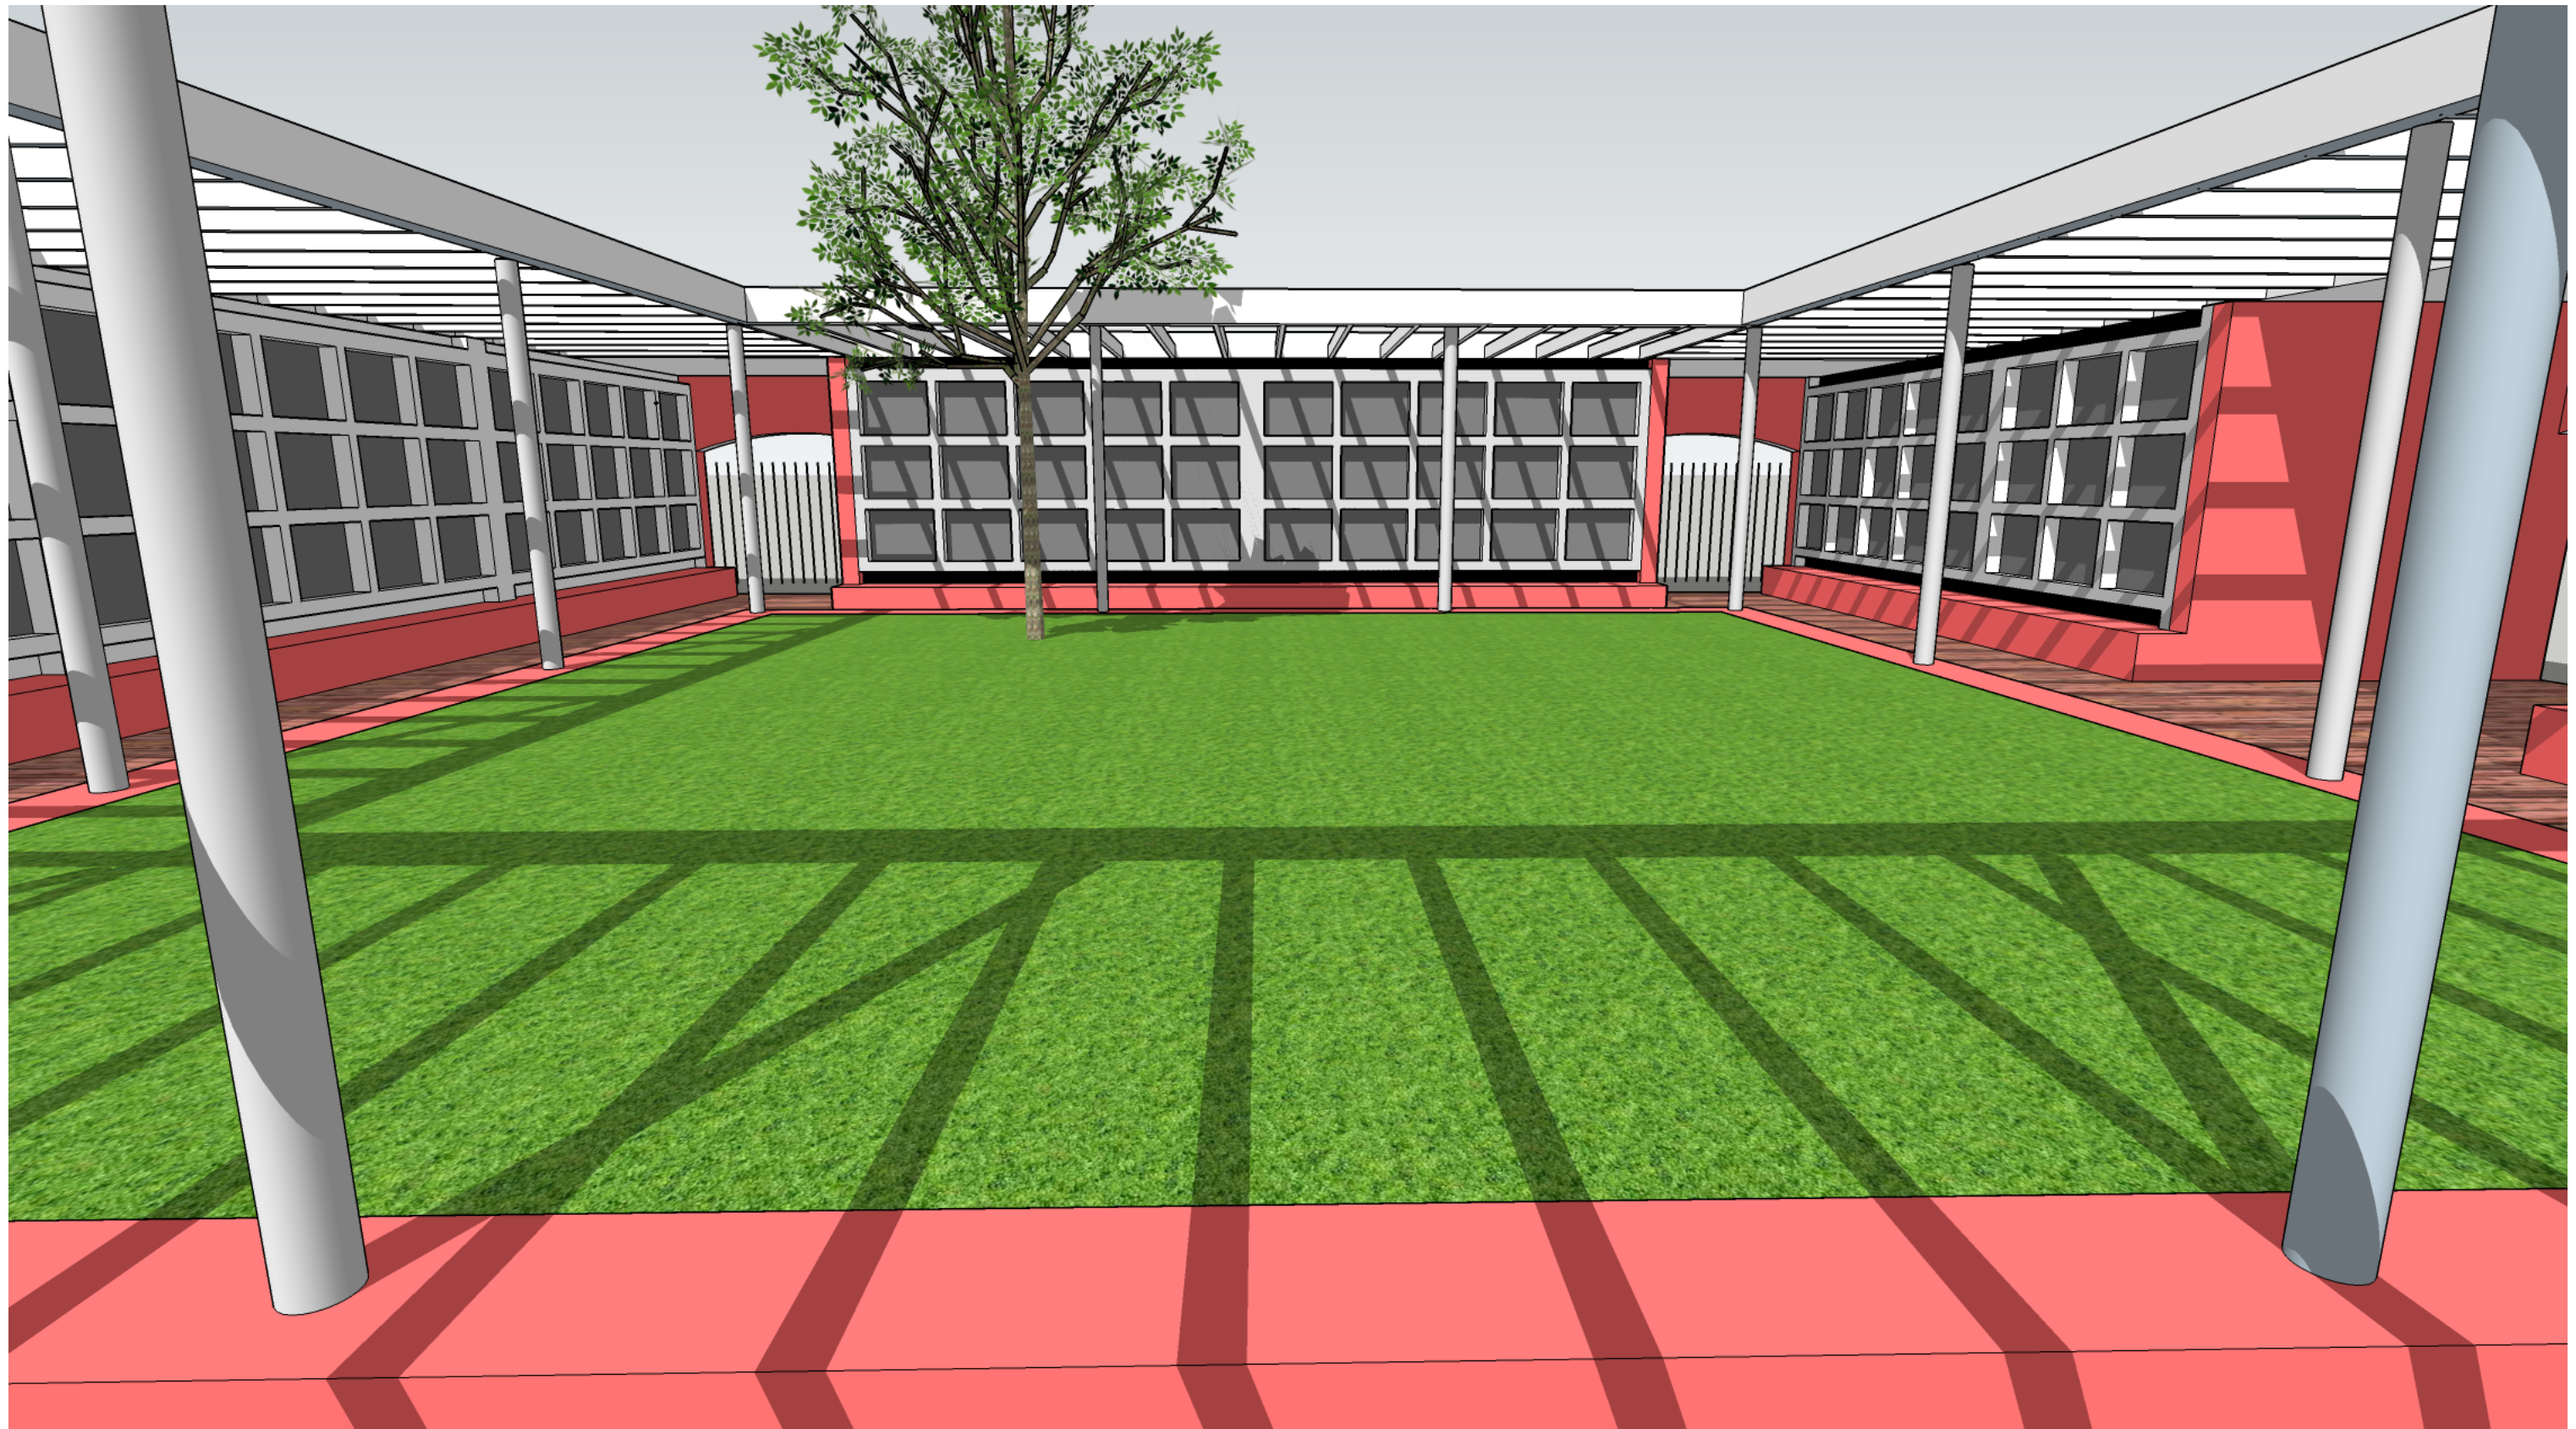



21-7204

getekend: 01-11-21

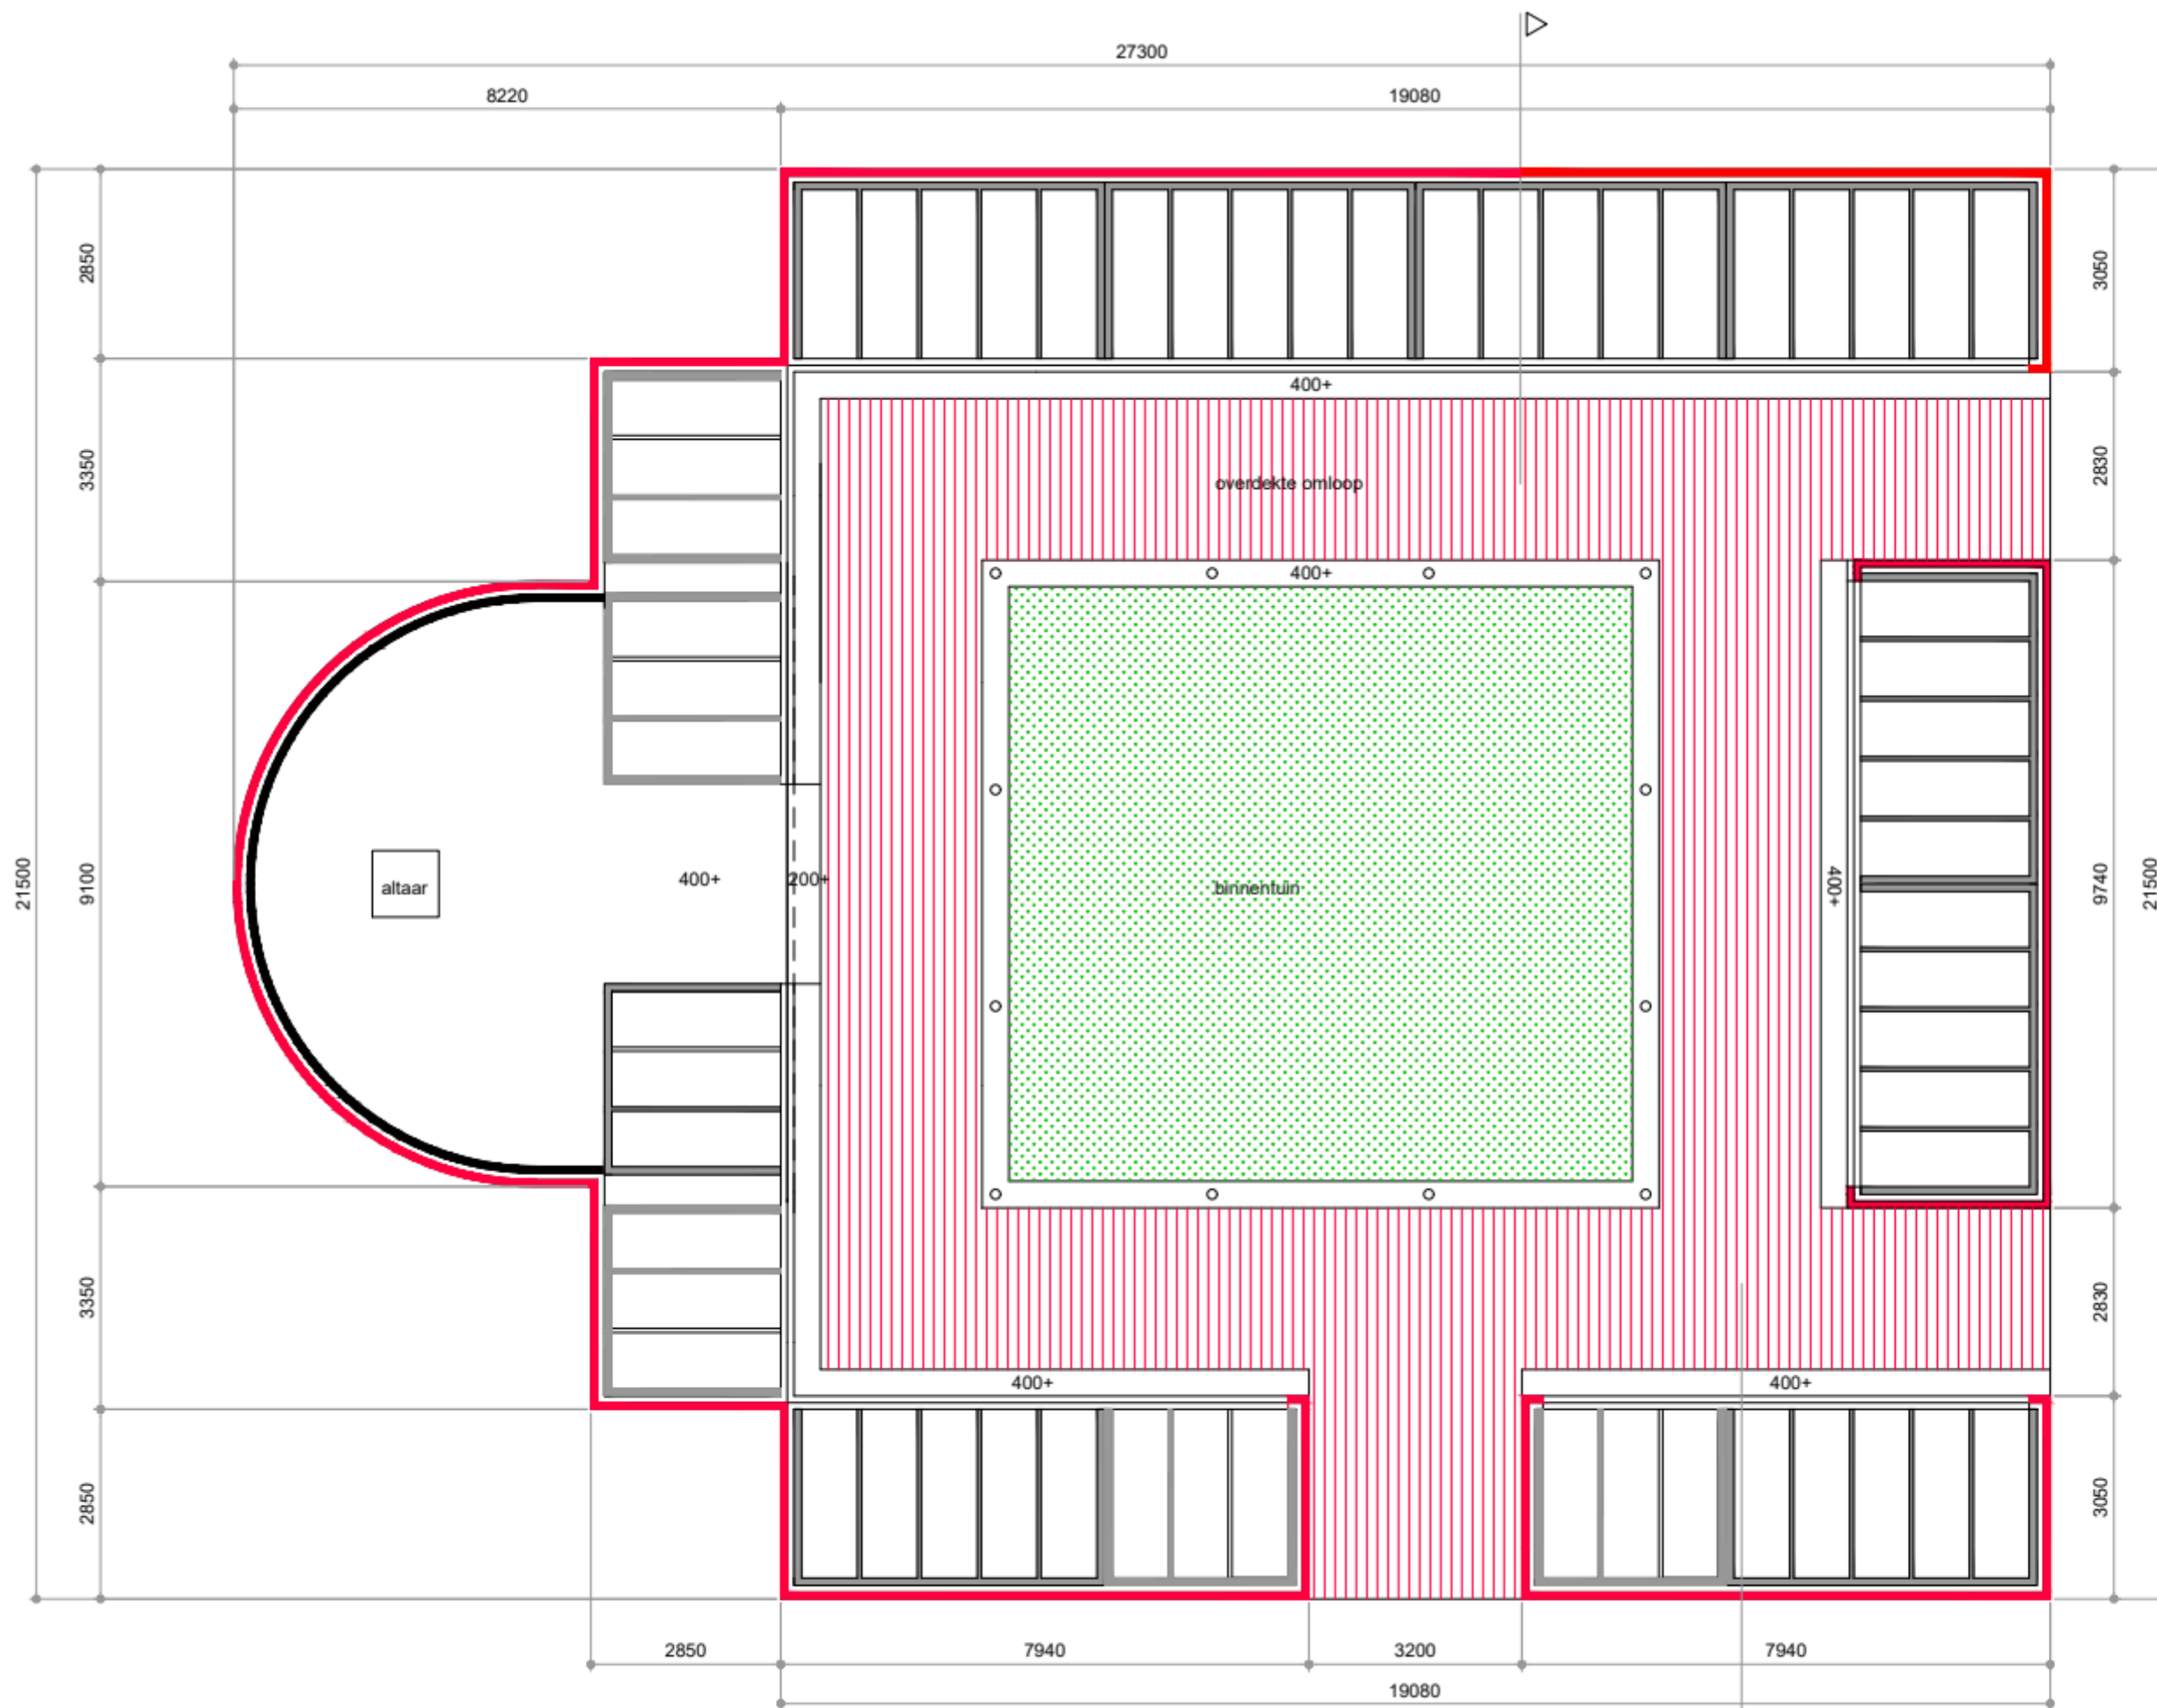

rode bezande stenen  
vlgs monster architect

galerijgraf-elementen van 3 en 5

opdrachtgever: Koptische kerk

architect: buro voor architectuur erik wamelink  
asser esch 5 7141 gm groenlo  
T: 06 517 87 319

**galerijgraven**


onderdeel: **plattegrond**

schaal: 1:100




21-7204

getekend: 01-11-21

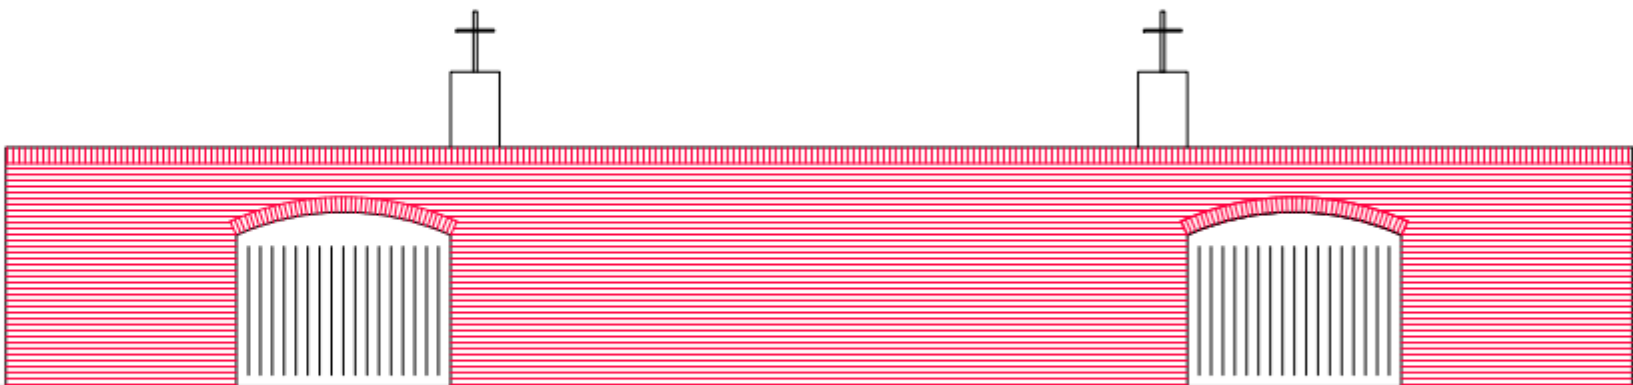

noordgevel

stalen poort

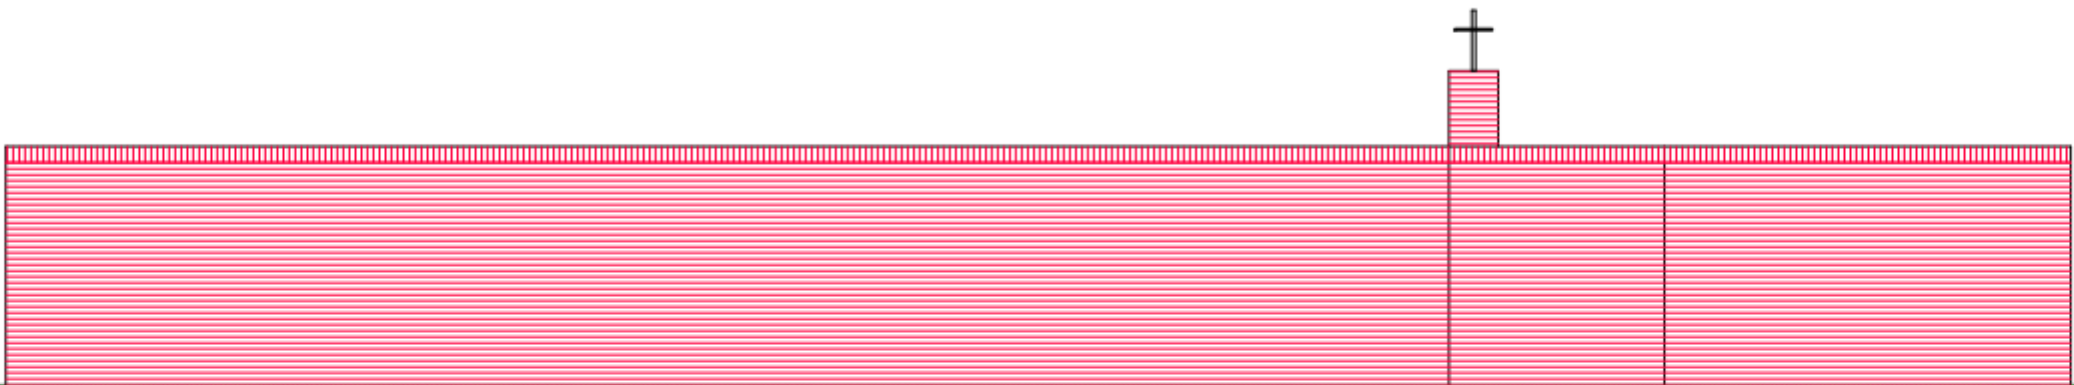


westgevel




21-7204

getekend: 01-11-21

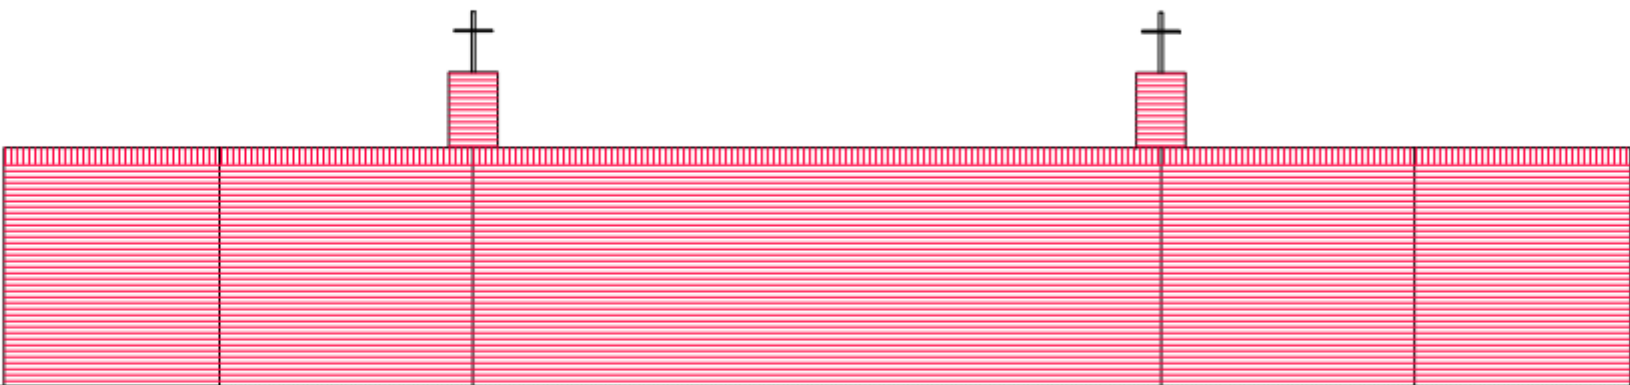


**zuidgevel**

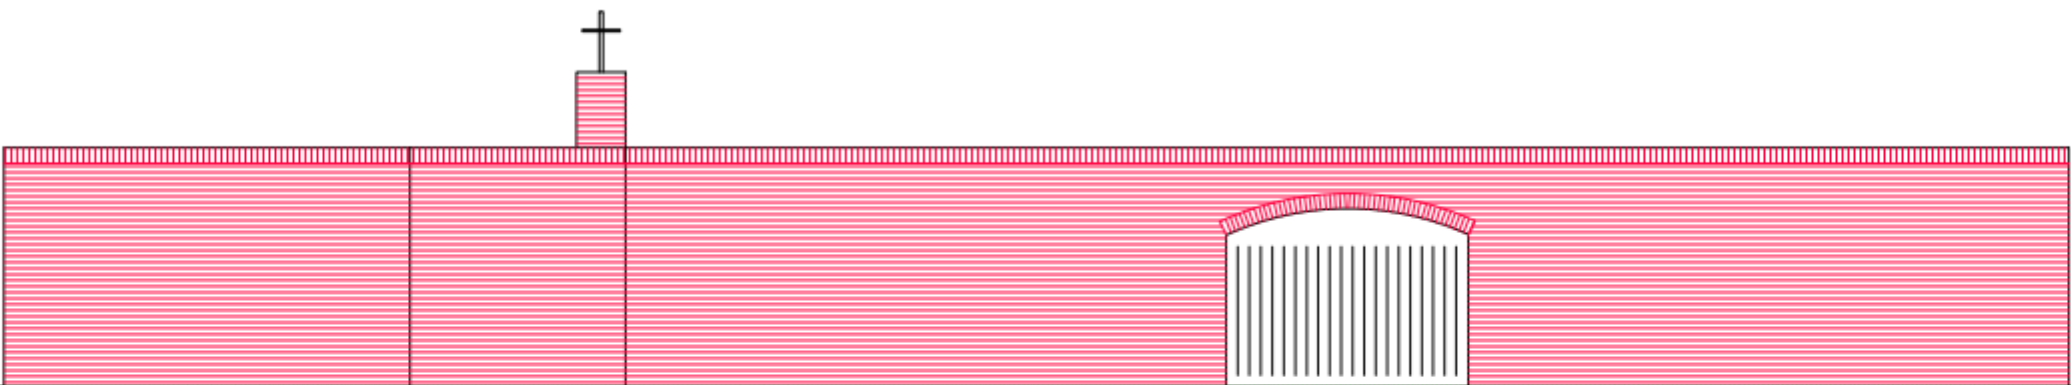


**oostgevel**

stalen poort

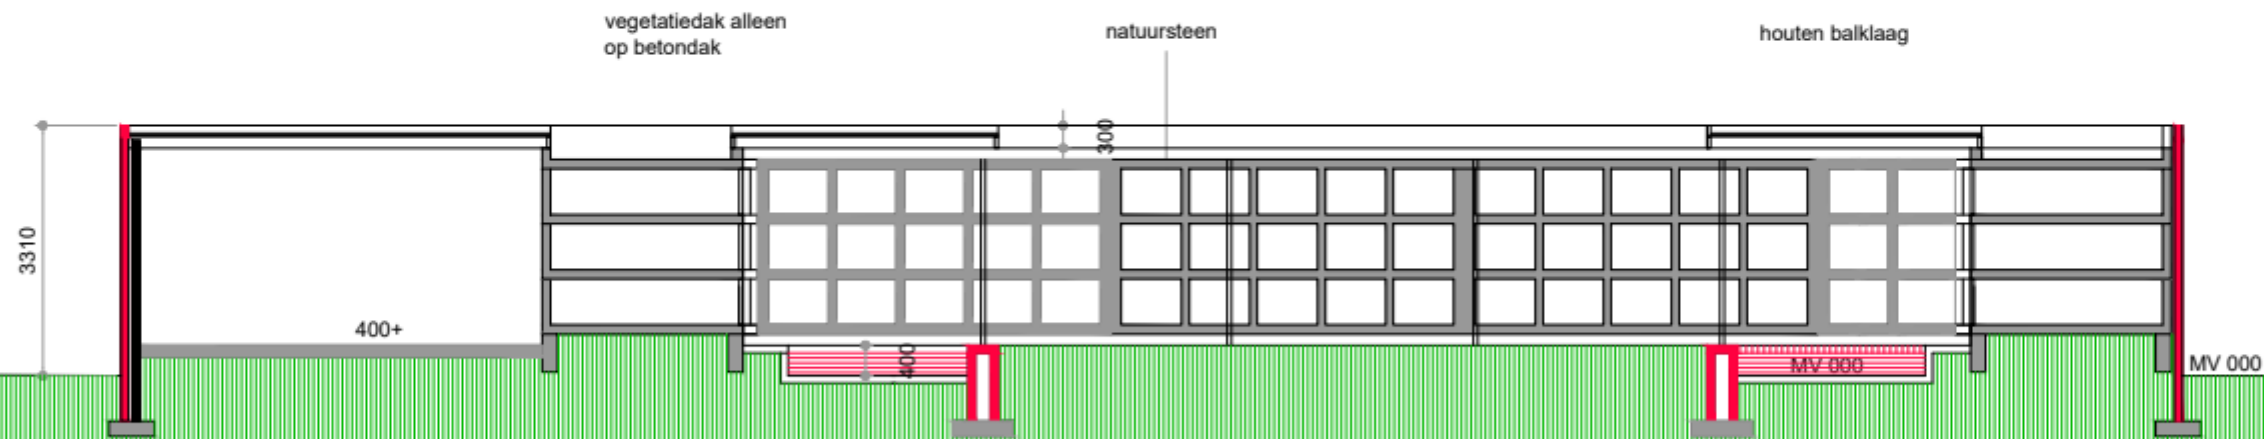

doorsnede AA

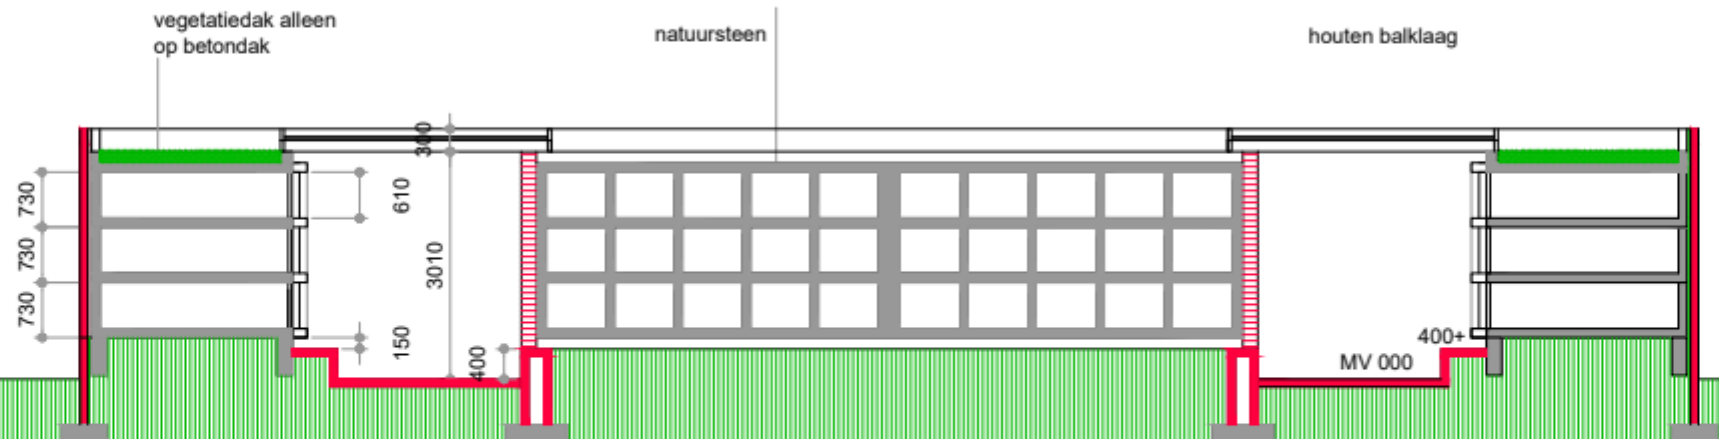

doorsnede BB