


Voorgevel Rechter zijgevel Achtergevel

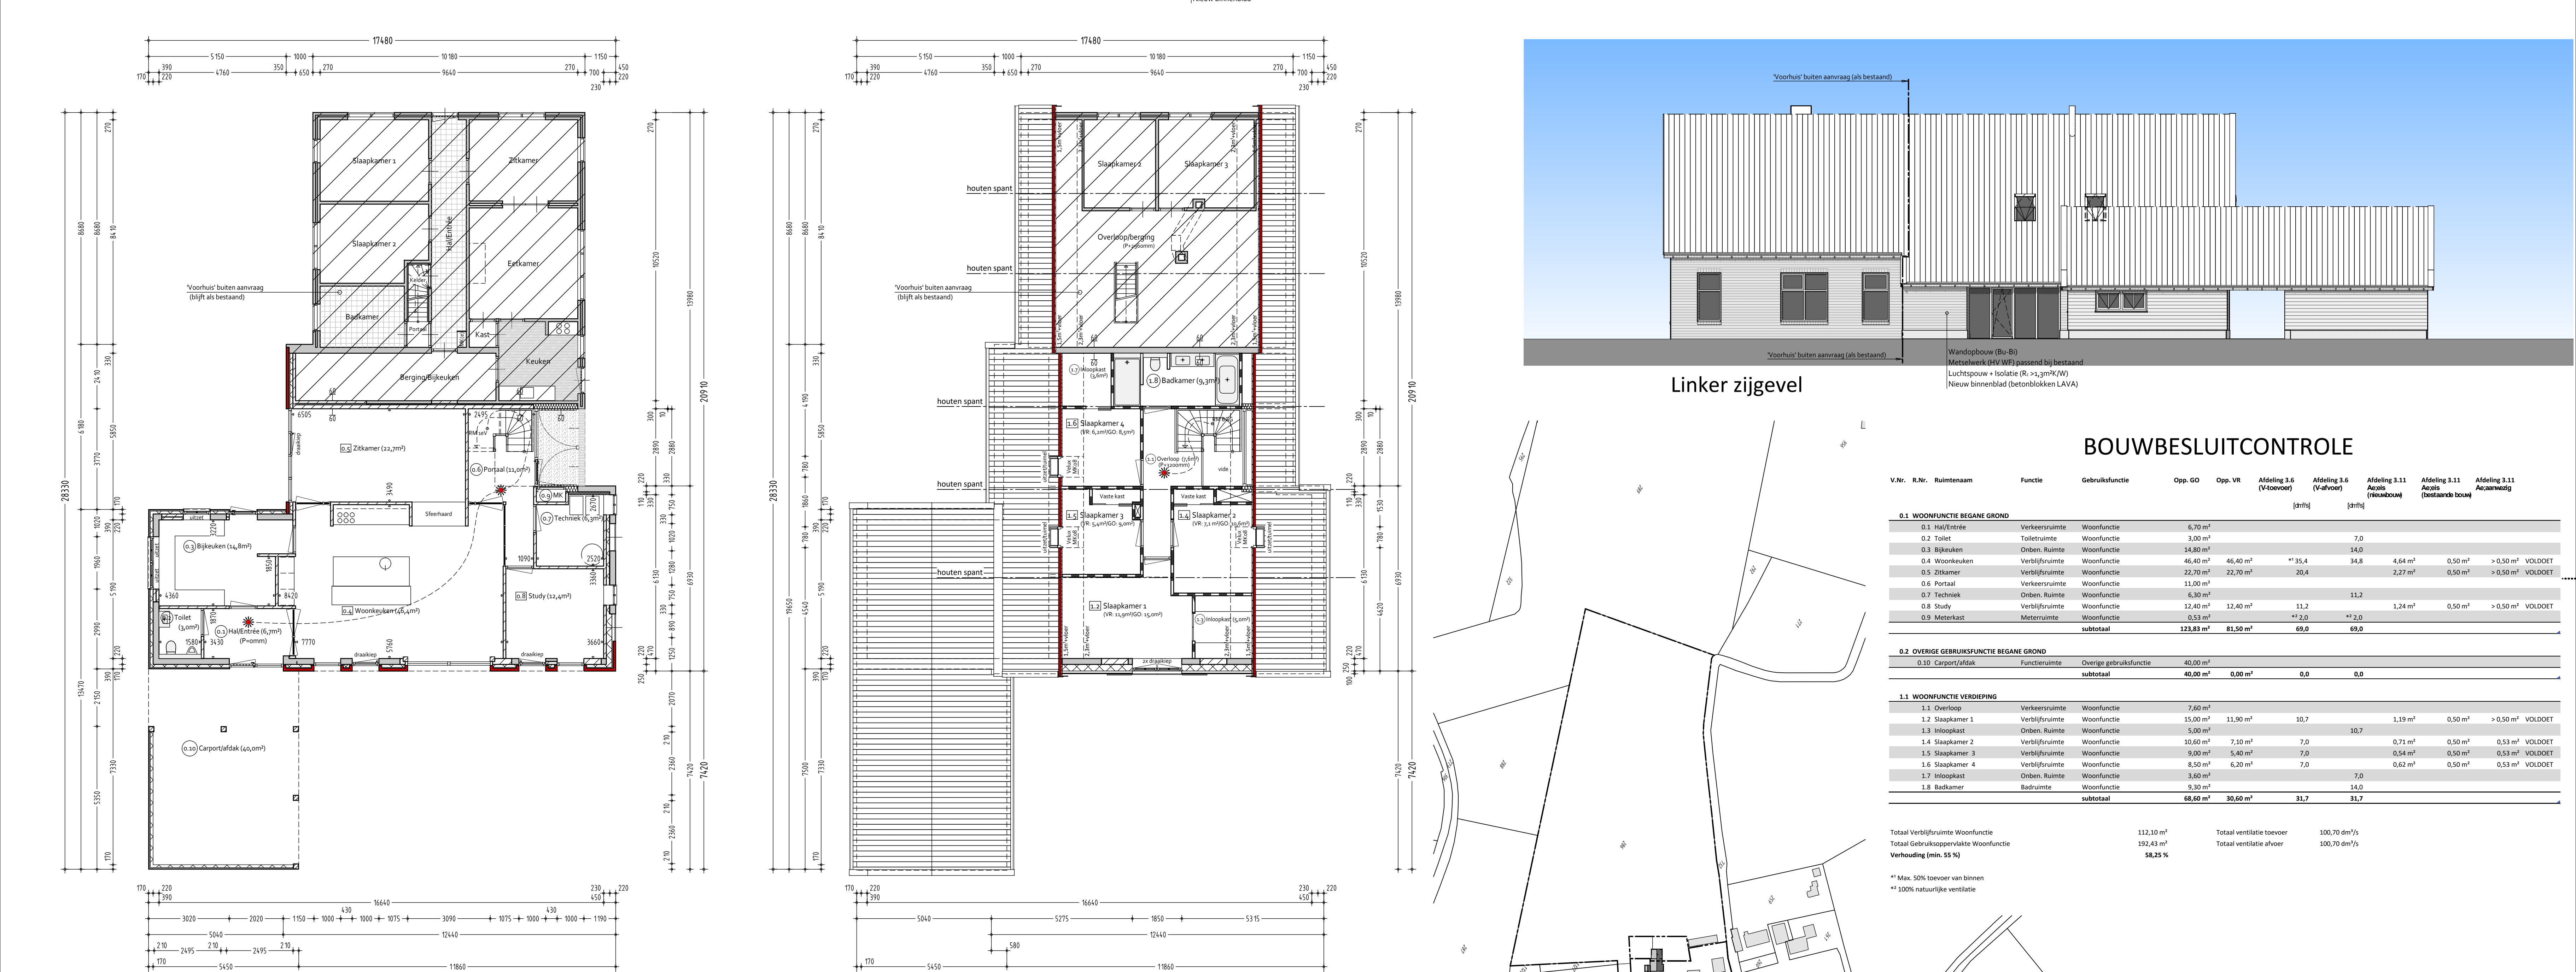

Begane grond Verdieping Principedoorsnede Achterhuis

BOUWBESLUITCONTROLE

V.Nr.	R.Nr.	Ruimtenaam	Functie	Gebruiksfunctie	Opp. GO	Opp. VR	Afdeling 3.6 (Vloerover)	Afdeling 3.6 (Vloerover)	Afdeling 3.11 (Aanbouw)	Afdeling 3.11 (Aanbouw)	Afdeling 3.11 (Aanbouw)
0.1 WOONFUNCTIE BEGANE GROND											
0.1	Hal/Entrée	Verkeersruimte	Woonfunctie	6,70 m²							
0.2	Toilet	Toiletruimte	Woonfunctie	3,00 m²							
0.3	Bijkeuken	Orbten. Ruimte	Woonfunctie	14,80 m²							
0.4	Woonkeuken	Verblijfsruimte	Woonfunctie	46,40 m²	46,40 m²	** 35,4			4,64 m²	0,50 m²	> 0,50 m² VOLDOET
0.5	Zijkamer	Verblijfsruimte	Woonfunctie	22,70 m²	22,70 m²	20,4			2,27 m²	0,50 m²	> 0,50 m² VOLDOET
0.6	Portaal	Verkeersruimte	Woonfunctie	11,00 m²							
0.7	Techniek	Orbten. Ruimte	Woonfunctie	6,30 m²					11,2		
0.8	Study	Verblijfsruimte	Woonfunctie	12,40 m²	12,40 m²	11,2			1,24 m²	0,50 m²	> 0,50 m² VOLDOET
0.9	Meterkast	Meterruimte	Woonfunctie	0,53 m²		** 2,0			** 2,0		
subtotaal					123,83 m²	81,50 m²			69,0		
0.2 OVERIGE GEbruiksfunctie BEGANE GROND											
0.10	Cargot/afdek	Functionieruimte	Overige gebruiksfunctie	40,00 m²							
subtotaal					40,00 m²	0,00 m²			0,0		
1.1 WOONFUNCTIE VERDIEPING											
1.1	Overloop	Verkeersruimte	Woonfunctie	7,60 m²							
1.2	Slaapkamer 1	Verblijfsruimte	Woonfunctie	15,00 m²	11,90 m²	10,7			1,19 m²	0,50 m²	> 0,50 m² VOLDOET
1.3	Inlooptkast	Orbten. Ruimte	Woonfunctie	5,00 m²					10,7		
1.4	Slaapkamer 2	Verblijfsruimte	Woonfunctie	10,60 m²	7,10 m²	7,0			0,71 m²	0,50 m²	0,53 m² VOLDOET
1.5	Slaapkamer 3	Verblijfsruimte	Woonfunctie	9,00 m²	5,40 m²	7,0			0,54 m²	0,50 m²	0,53 m² VOLDOET
1.6	Slaapkamer 4	Verblijfsruimte	Woonfunctie	8,50 m²	6,20 m²	7,0			0,62 m²	0,50 m²	0,53 m² VOLDOET
1.7	Inlooptkast	Orbten. Ruimte	Woonfunctie	3,60 m²					7,0		
1.8	Badkamer	Badruimte	Woonfunctie	9,30 m²					14,0		
subtotaal					68,60 m²	30,60 m²			31,7		

Totaal Verblijfsruimte Woonfunctie: 112,10 m²

Totaal Gebruiksruimte Woonfunctie: 192,43 m²

Verhouding (min. 55 %): 58,25 %

*1 Max. 50% toevoer van binnen

*2 100% natuurlijke ventilatie

Totaal ventilatie toevoer: 100,70 dm³/s

Totaal ventilatie afvoer: 100,70 dm³/s

Let op: Bestaande bouw

Alle maten dienen vóór uitvoering in het werk te worden gecontroleerd, en waar nodig te worden teruggekoppeld voor actualisatie van tekeningen en berekeningen

Op deze tekening berust auteursrecht. Niets van deze tekening mag dan ook worden gekopieerd of gereproduceerd in welke vorm of op welke wijze ook, zonder voorafgaande schriftelijke toestemming van Buhrmann Consulting & Engineering.

de Snieder 88 7144NK Groenlo k.v.k. 09300205 BTW nr.: NL0061675384 0858 771 302 | 06 4233 9094 www.bureauvoorbouwkunde.nl

Project: Spitsen en verbouwen vorm. boerderij te Groenlo

opdrachtgever: N.a.w. bekend bij adviseur

formaat: 650 x 964 mm

schaal: 1:100

gewijzigd: 28-2-2024

datum: 23-10-14

tekeningnummer: B

202

Gewijzigde gevels & plattegrond

Bestektekening blad 2

Principedoorsnede Achterhuis