

KINDEROPVANG HARREVELD





opdrachtgever:
KINDERDAGVERBLIJF "DE KINDERBOORDERIJ"

11.005

architect:
EK
getekend:
MvdW

status:
DO
datum:
15-02-2011

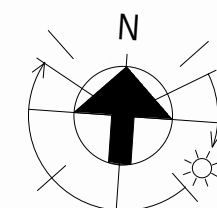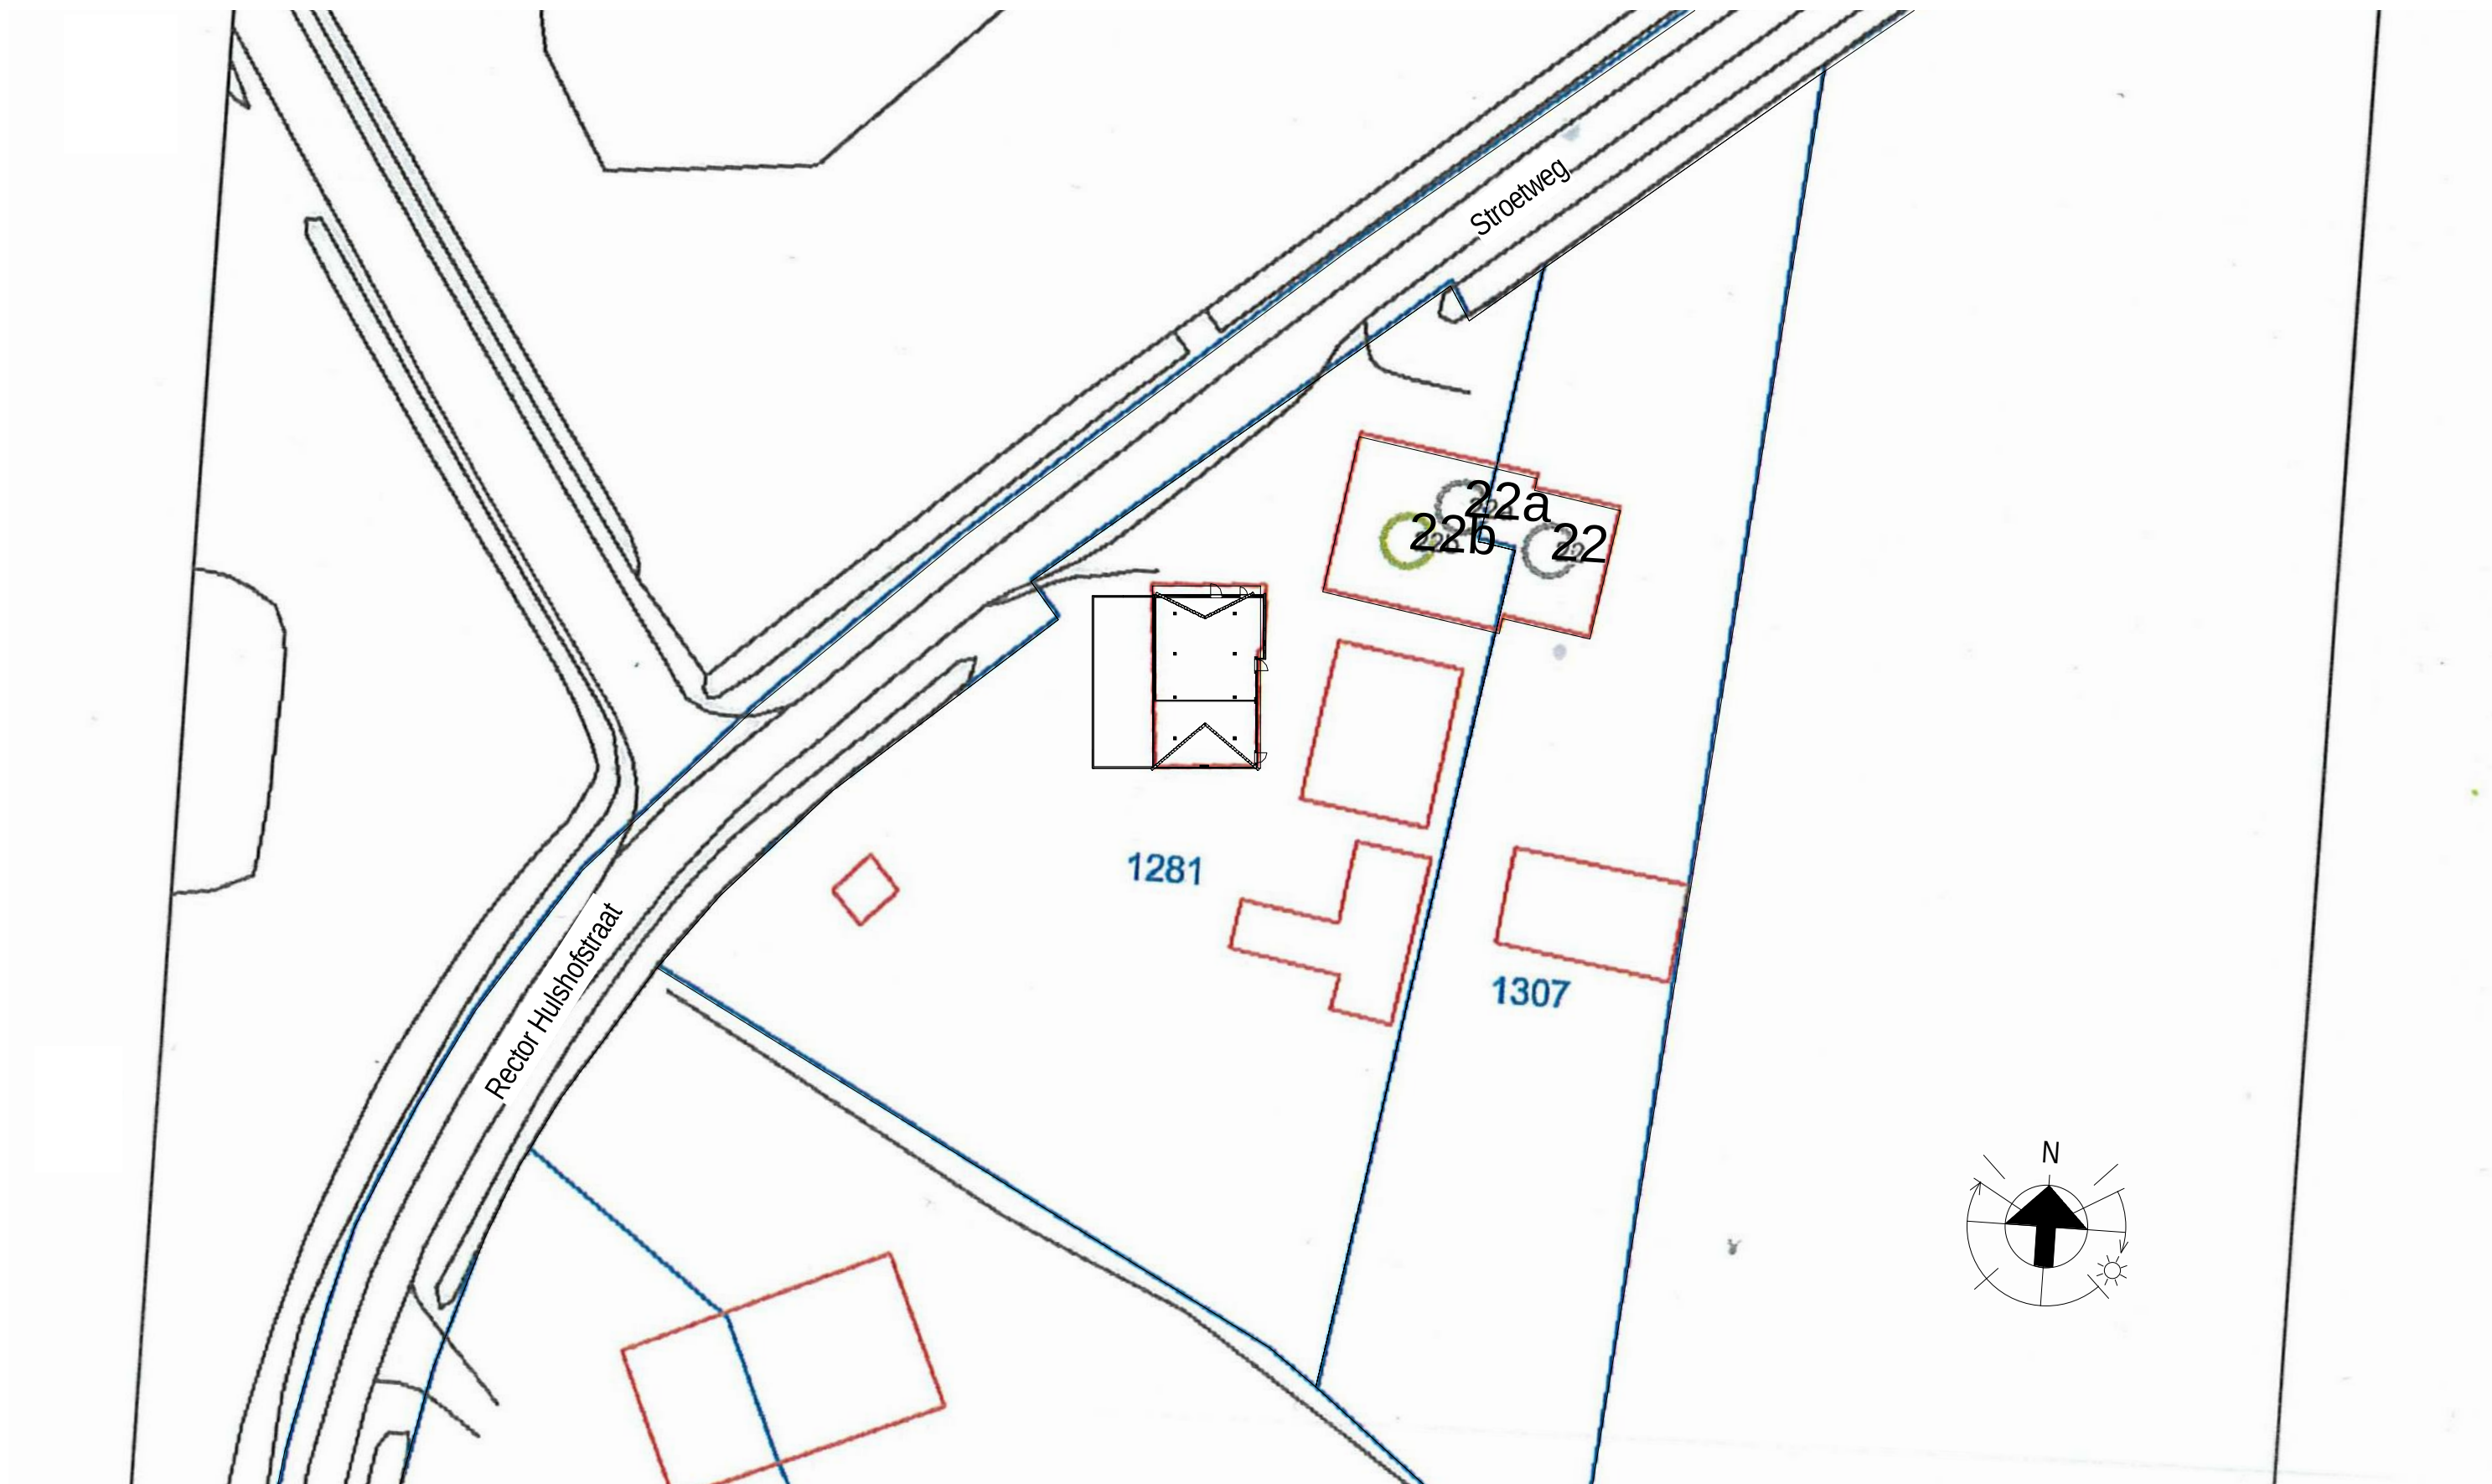

KINDEROPVANG HARREVELD


11.005 omschrijving: SITUATIE BESTAAND
 schaal: 1 : 500
 datum: 15-02-2011



KINDEROPVANG HARREVELD


11.005 omschrijving: FOTO'S BESTAANDE SITUATIE
 schaal:
 datum: 15-02-2011

DO-02

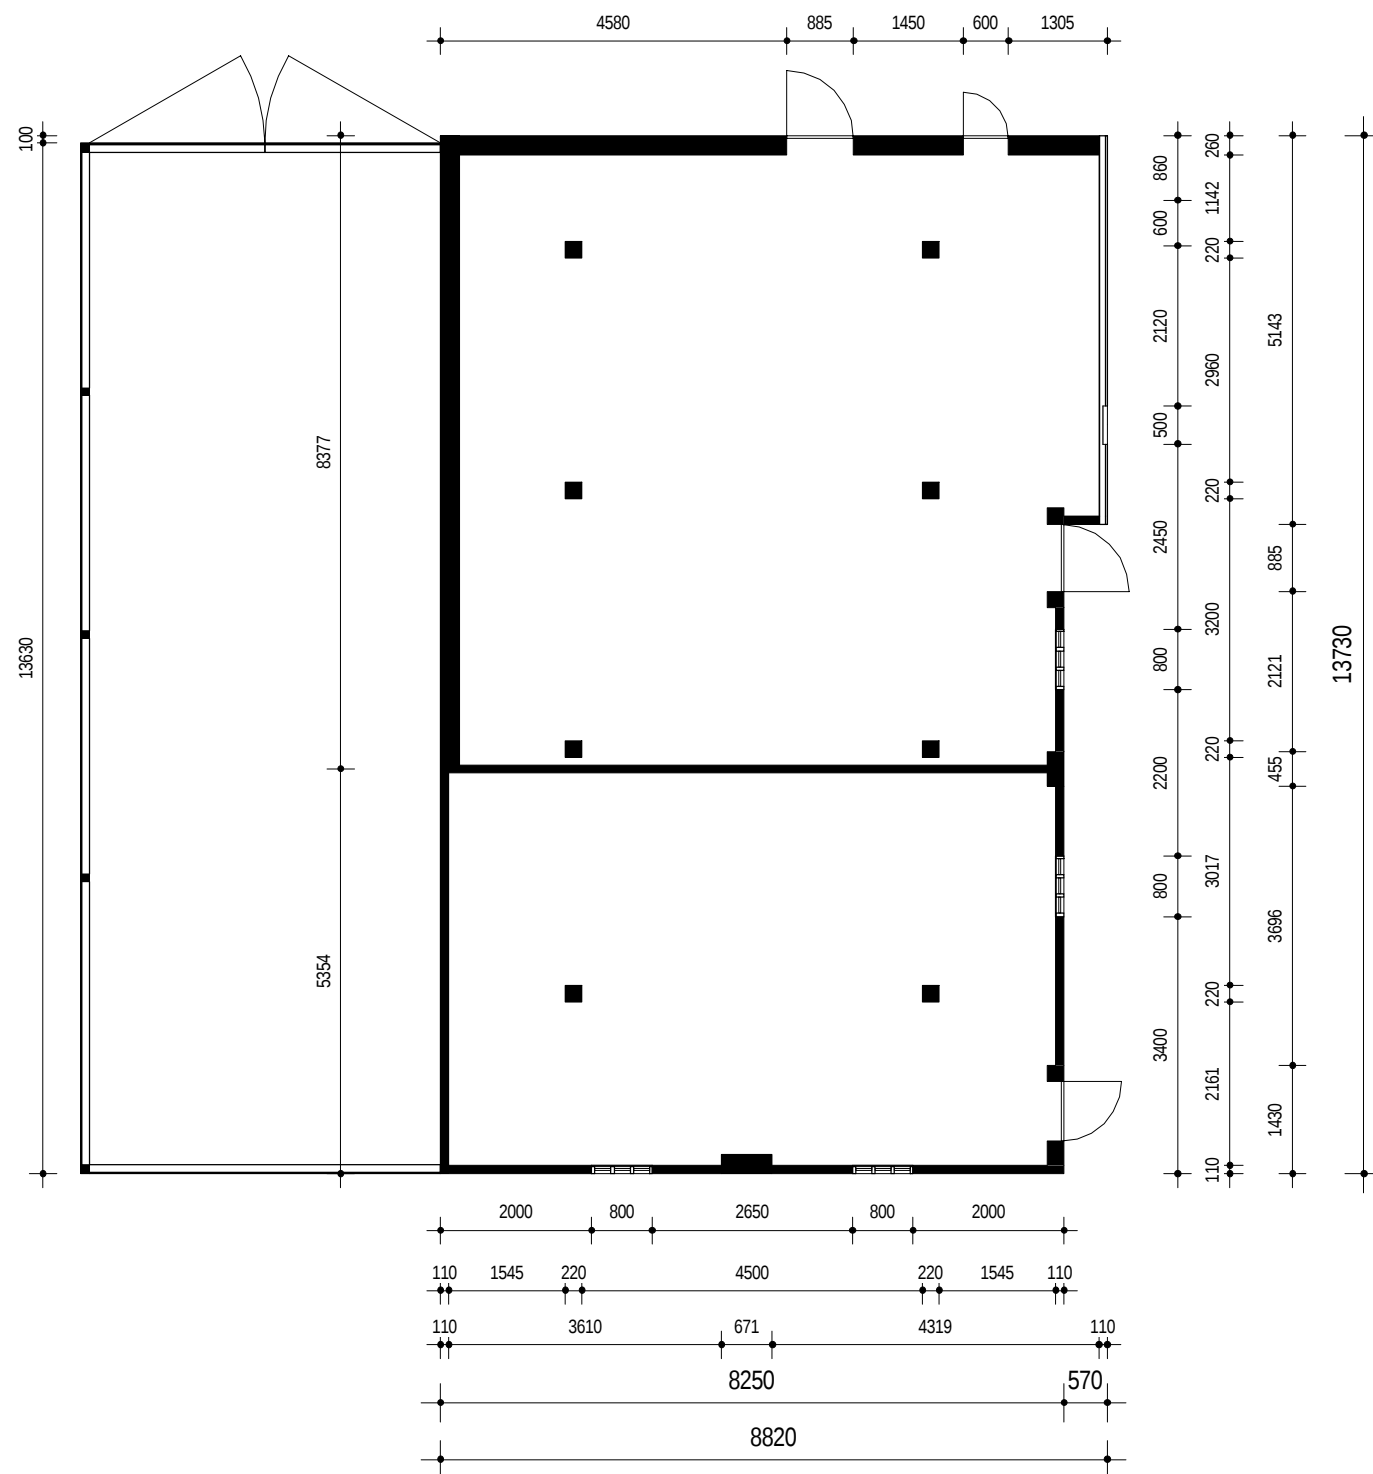

BEGANE GROND

1 : 100

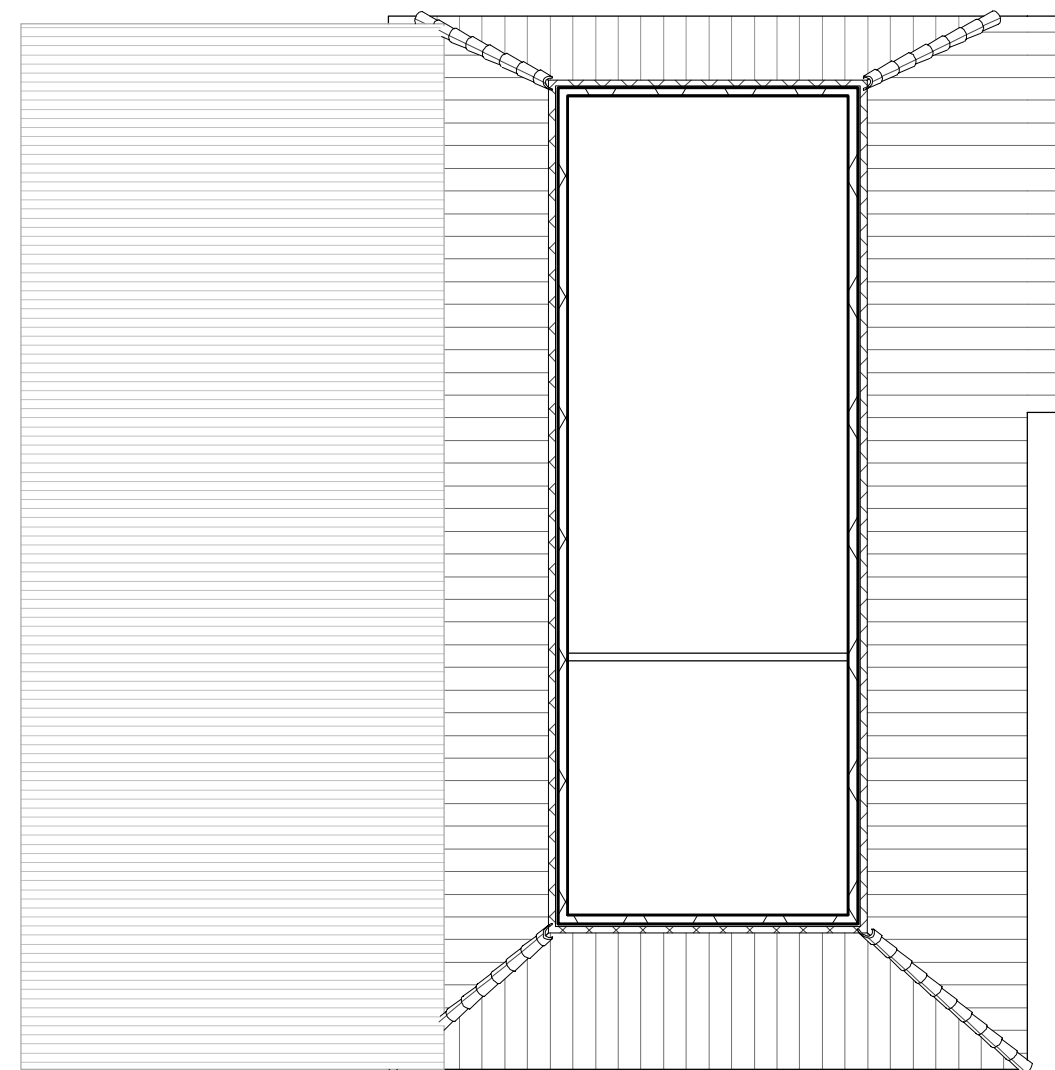





1e VERDIEPING

1 : 100

KINDEROPVANG HARREVELD




11.005 omschrijving: PLATTEGRONDEN BESTAAND
schaal: 1 : 100
datum: 15-02-2011


DO-03

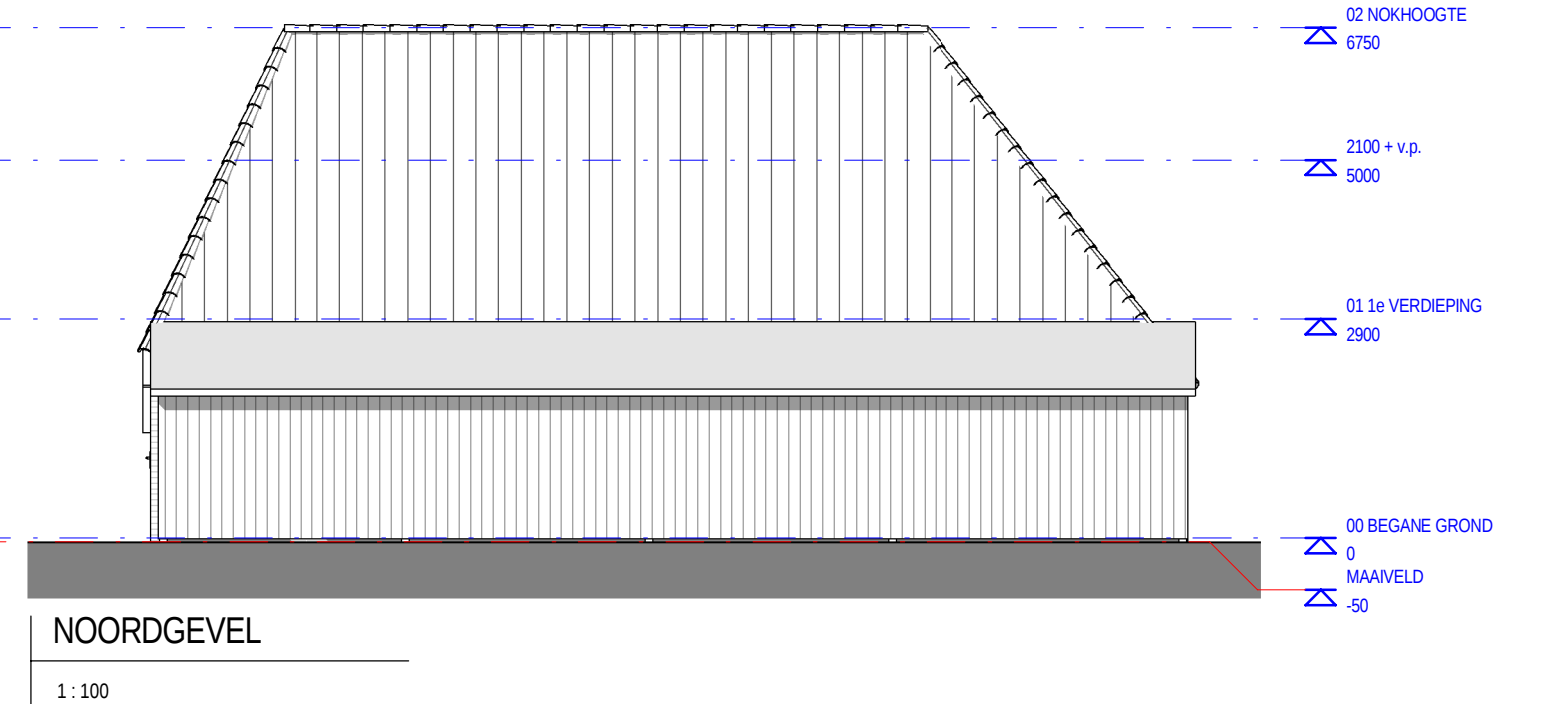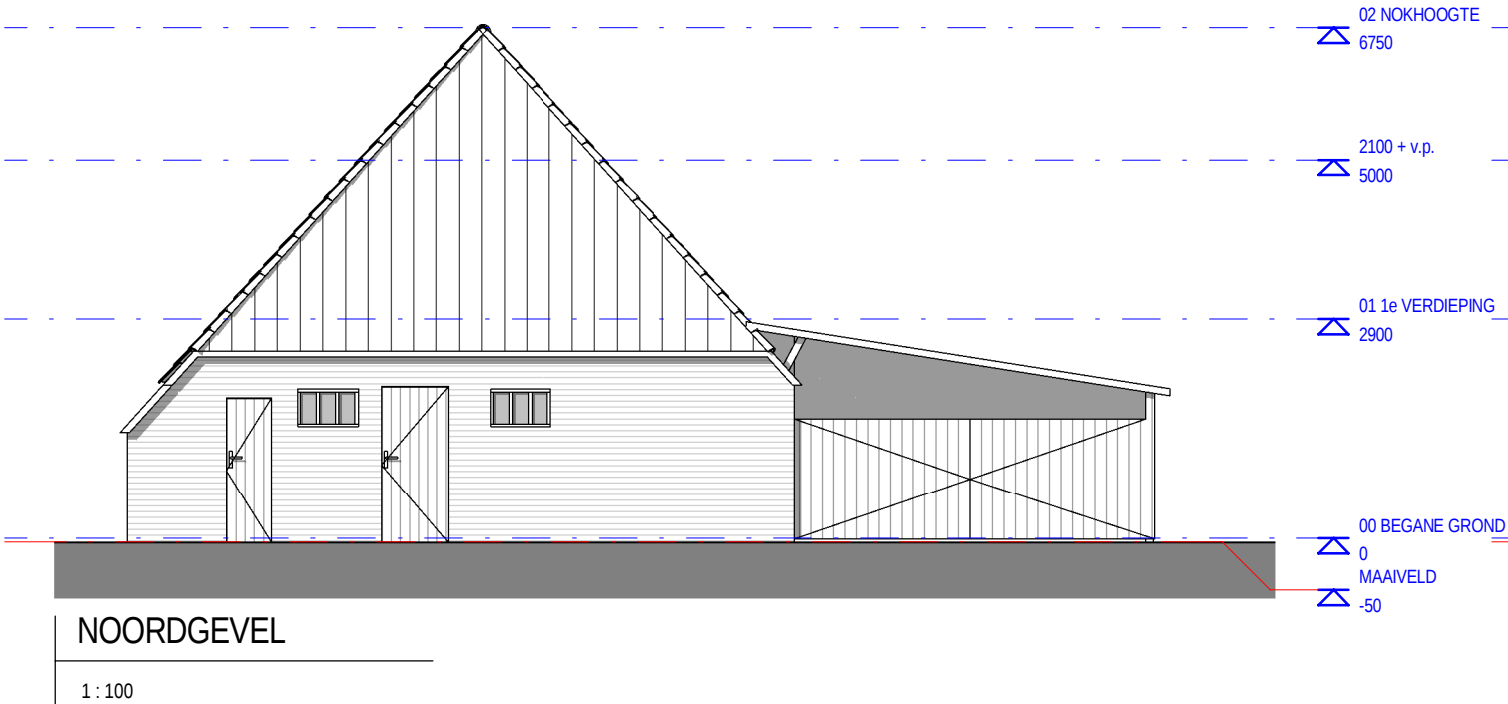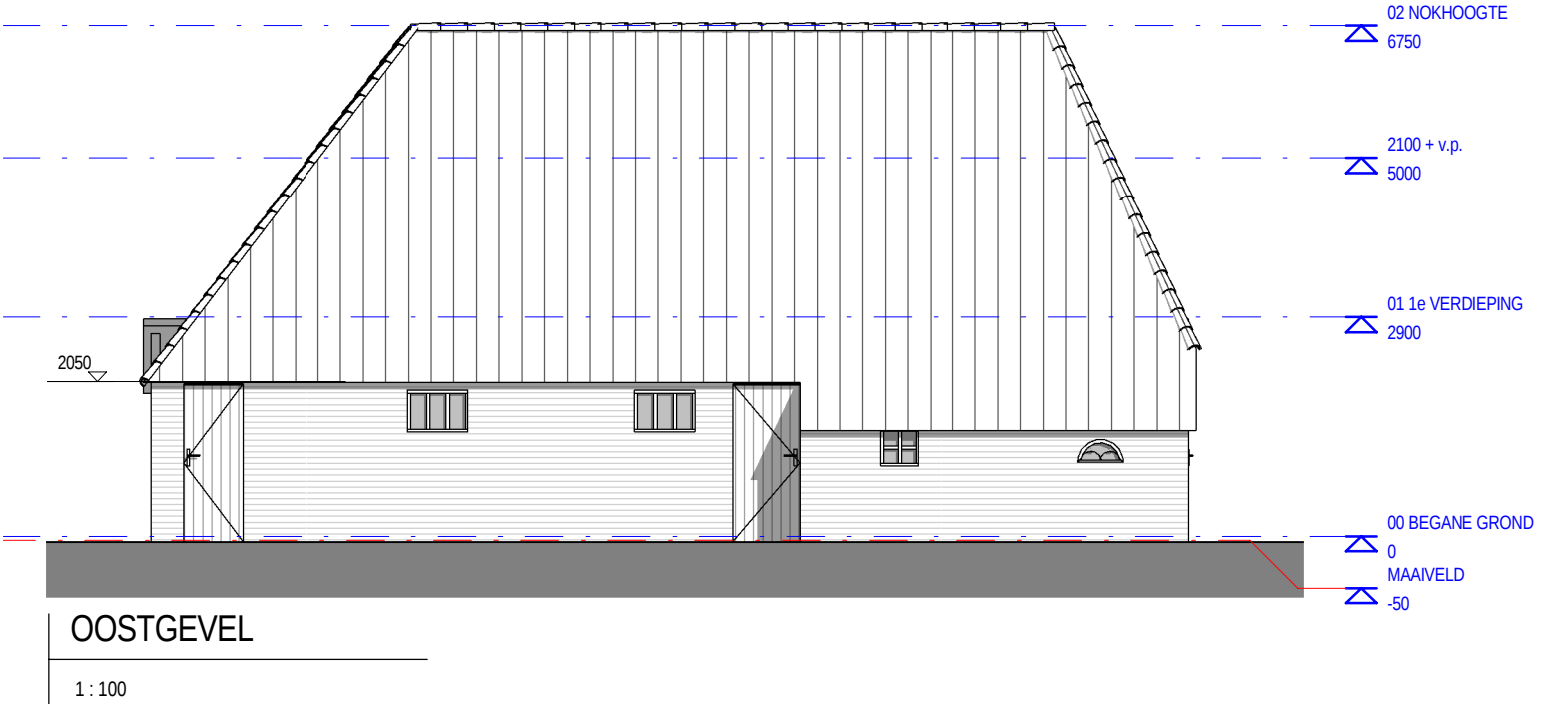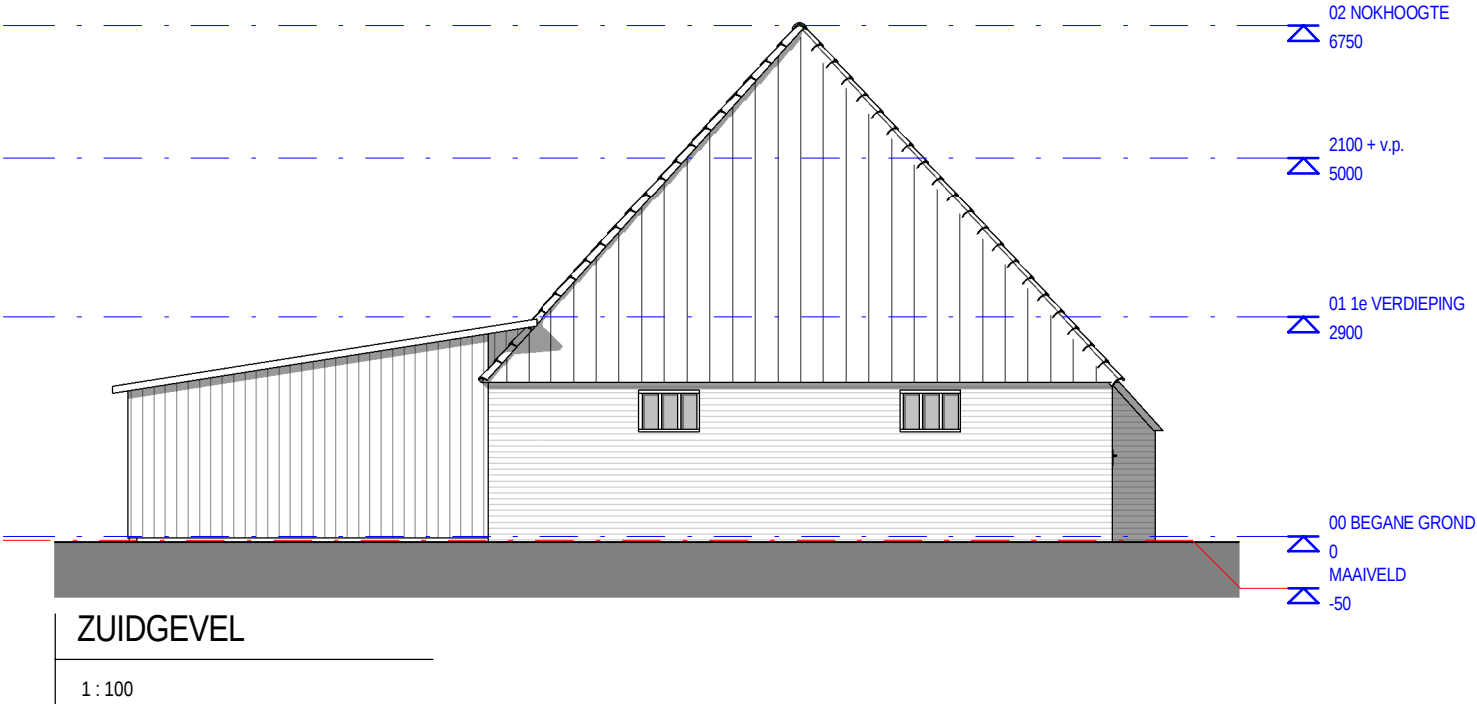

KINDEROPVANG HARREVELD


11.005 omschrijving: GEVELAANZICHT BESTAAND
schaal: 1 : 100
datum: 15-02-2011

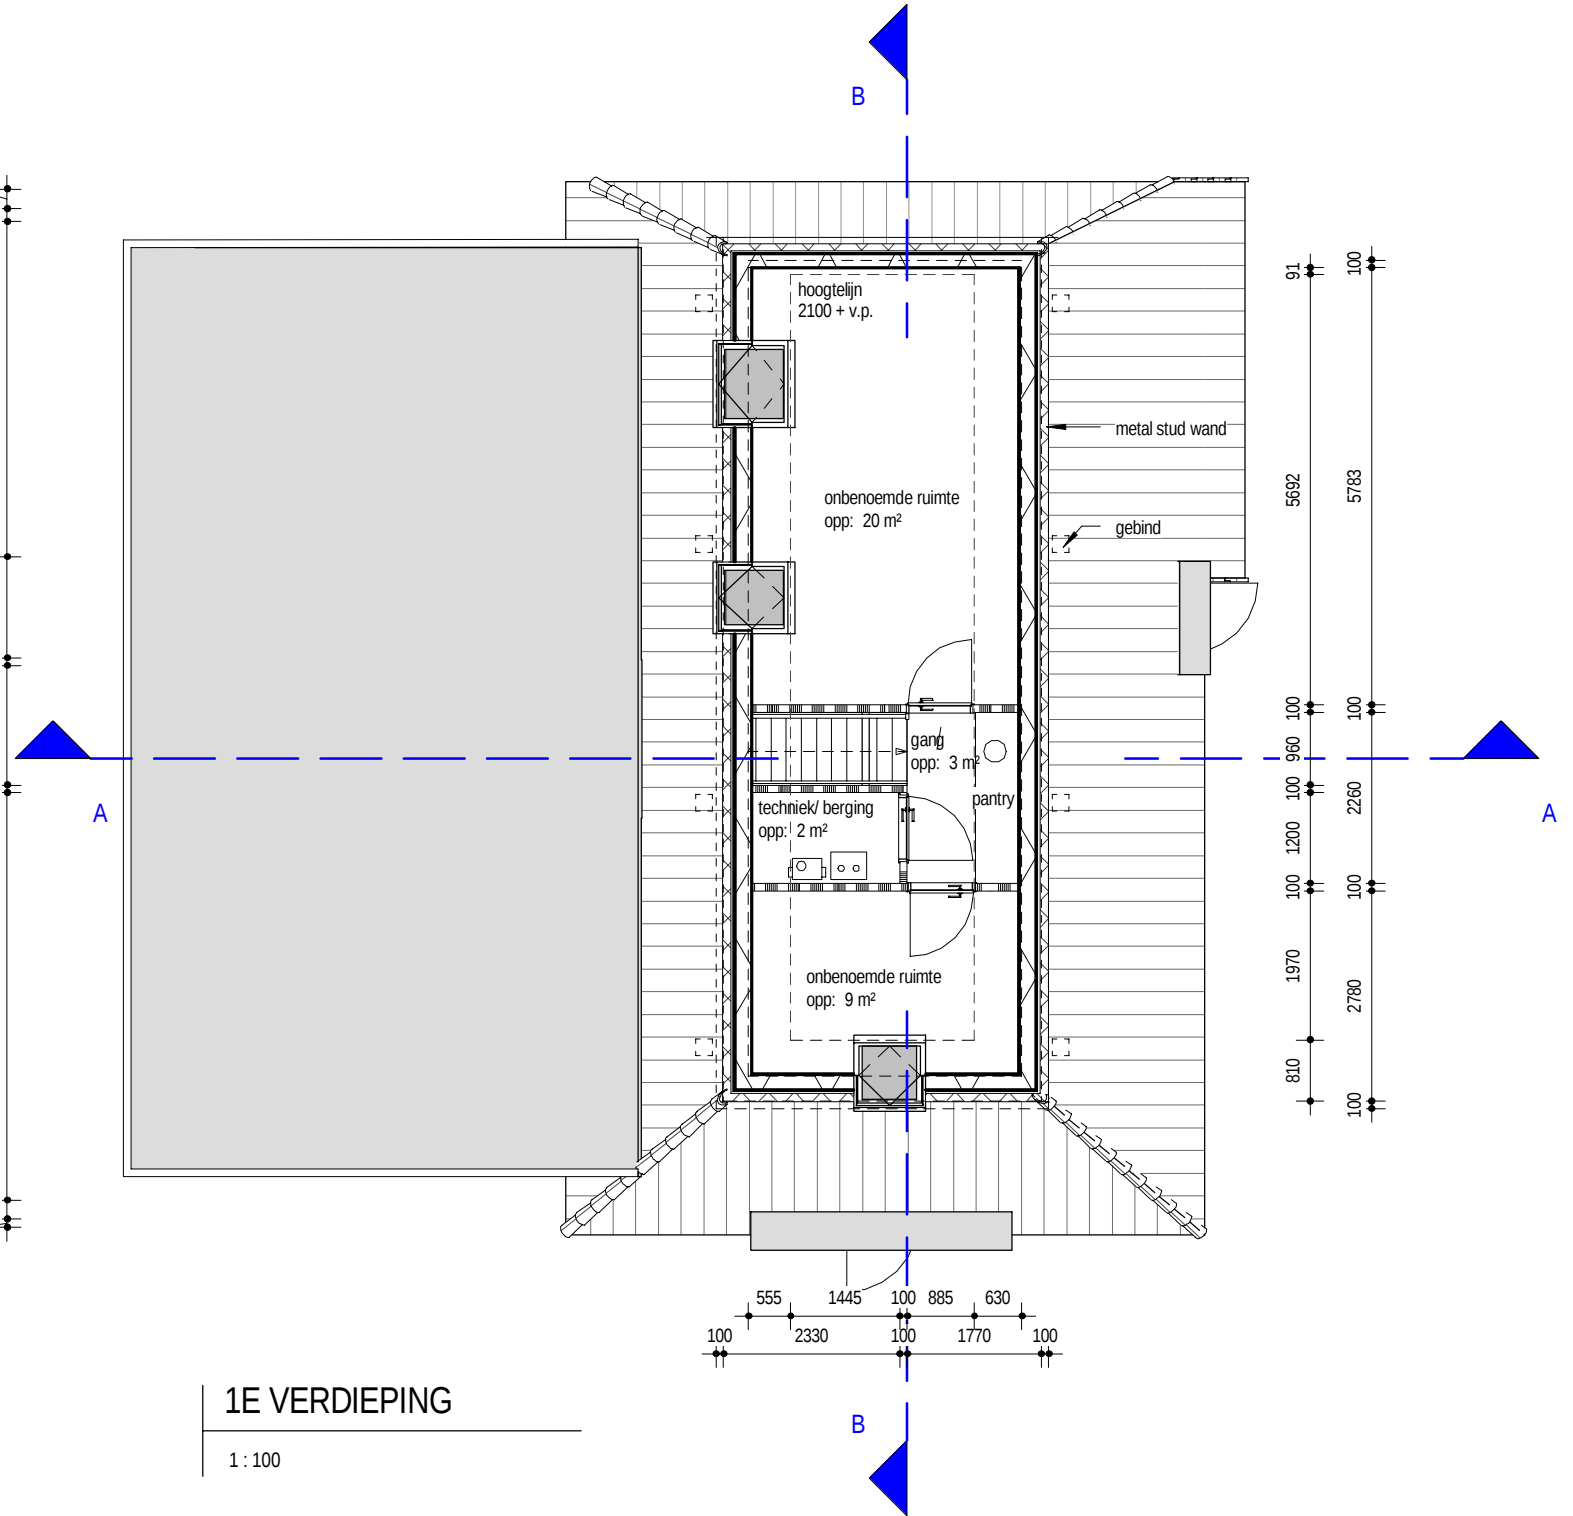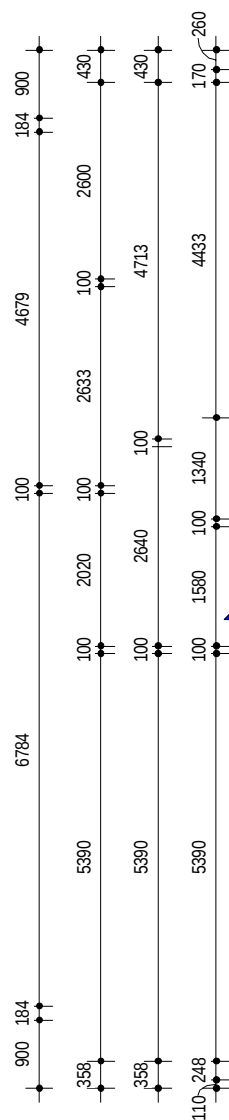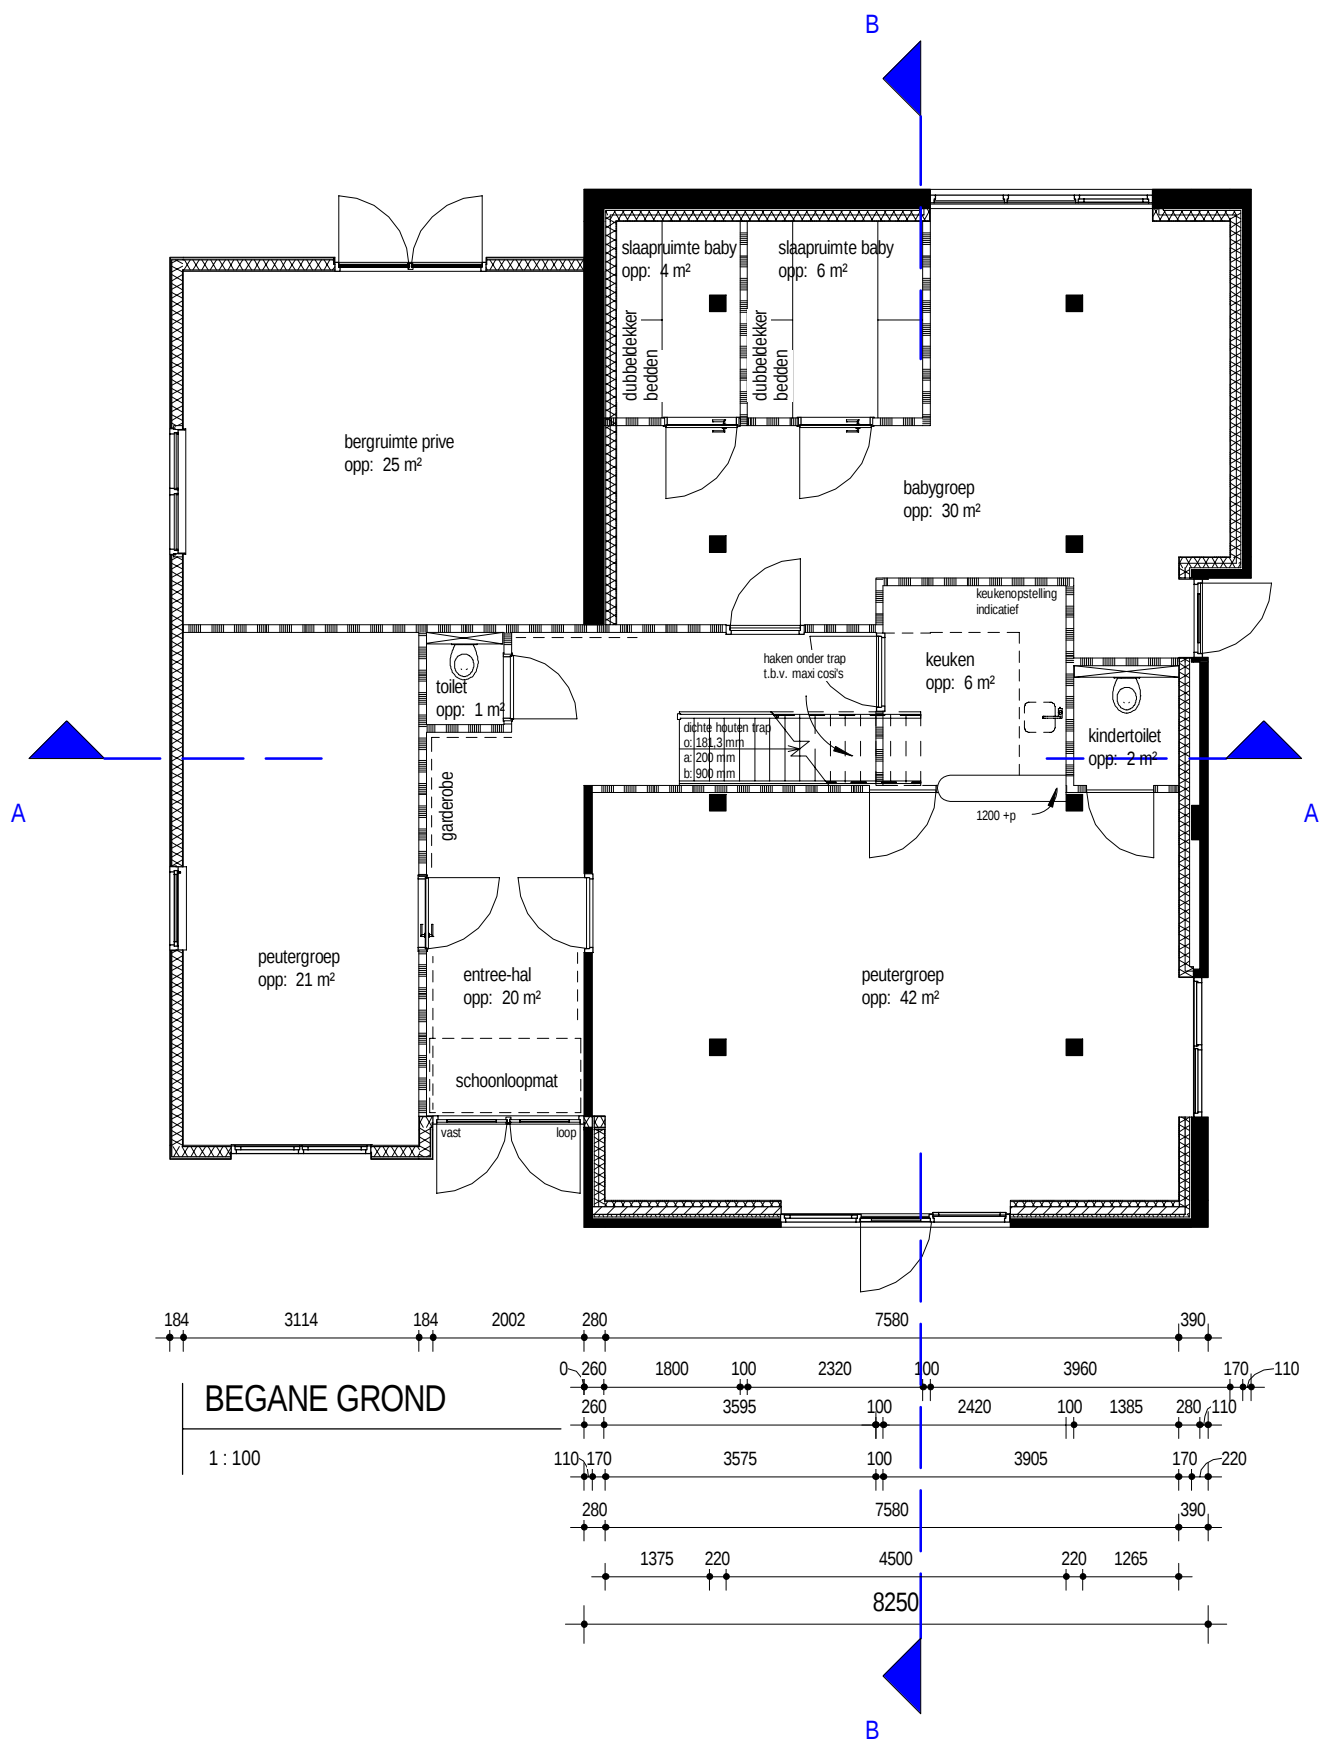

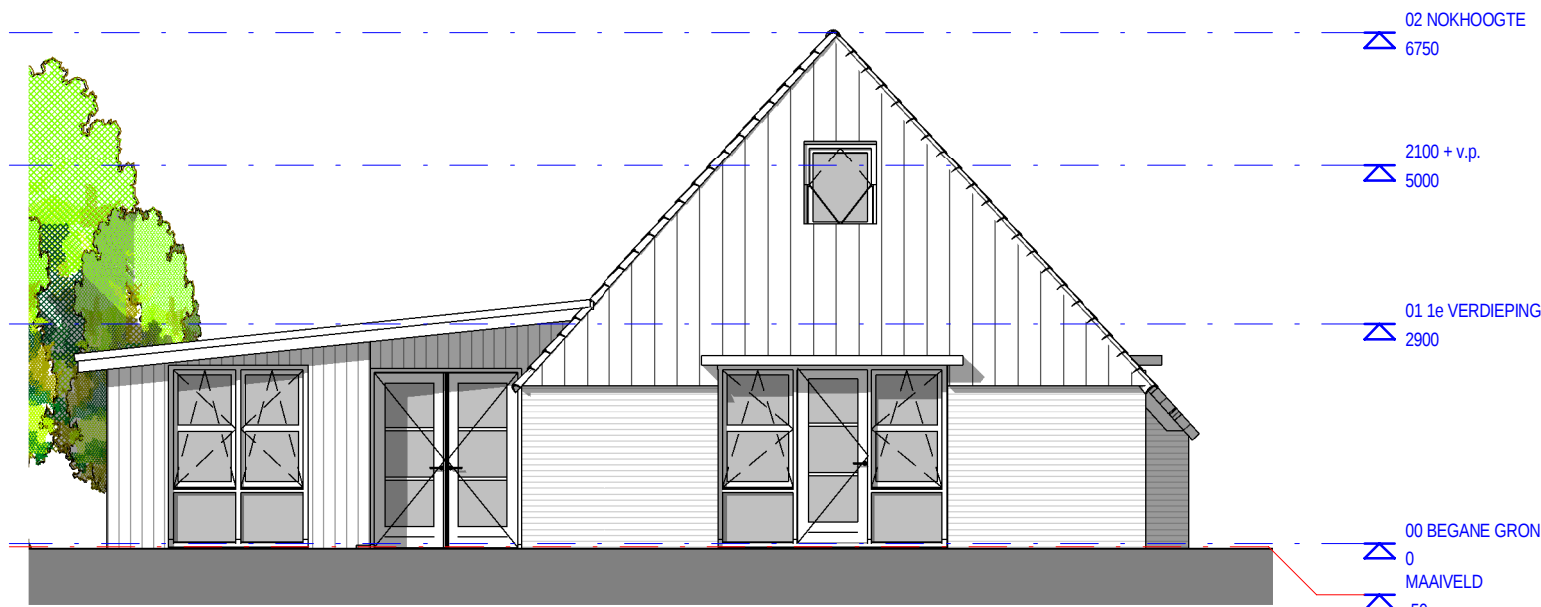


ZUIDGEVEL

1 : 100

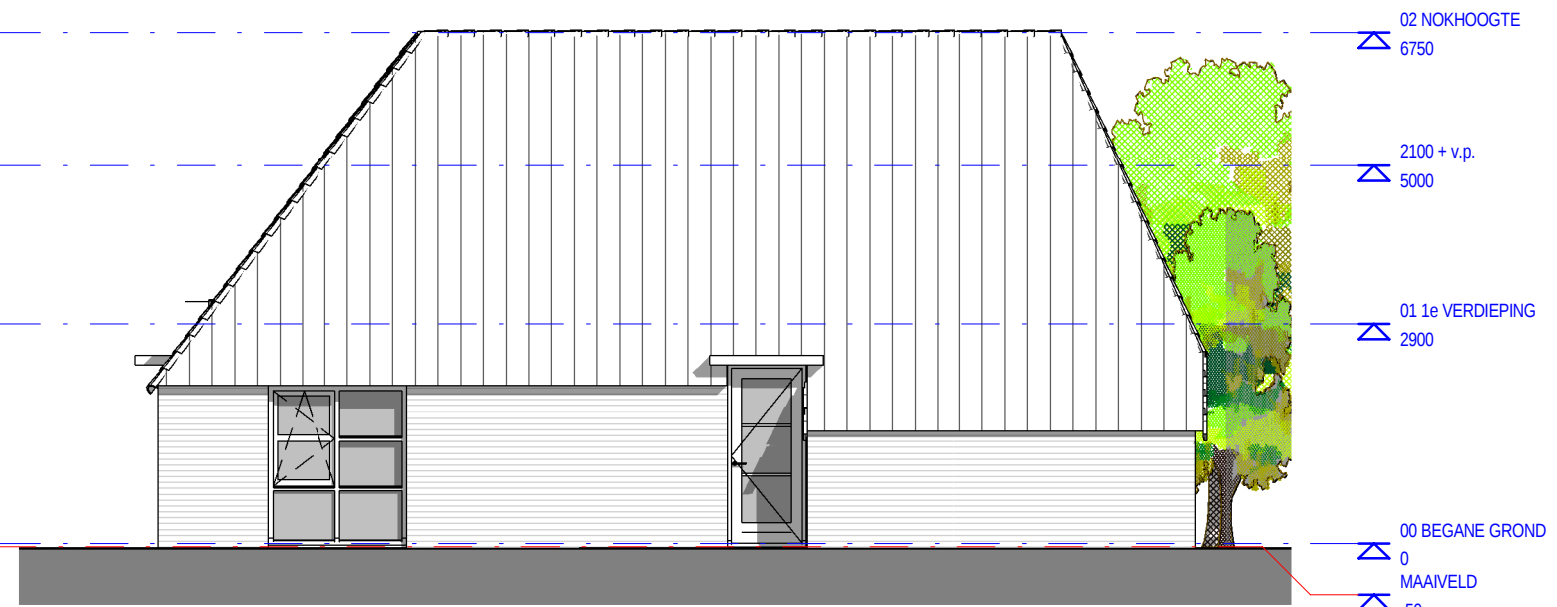


OOSTGEVEL

1 : 100

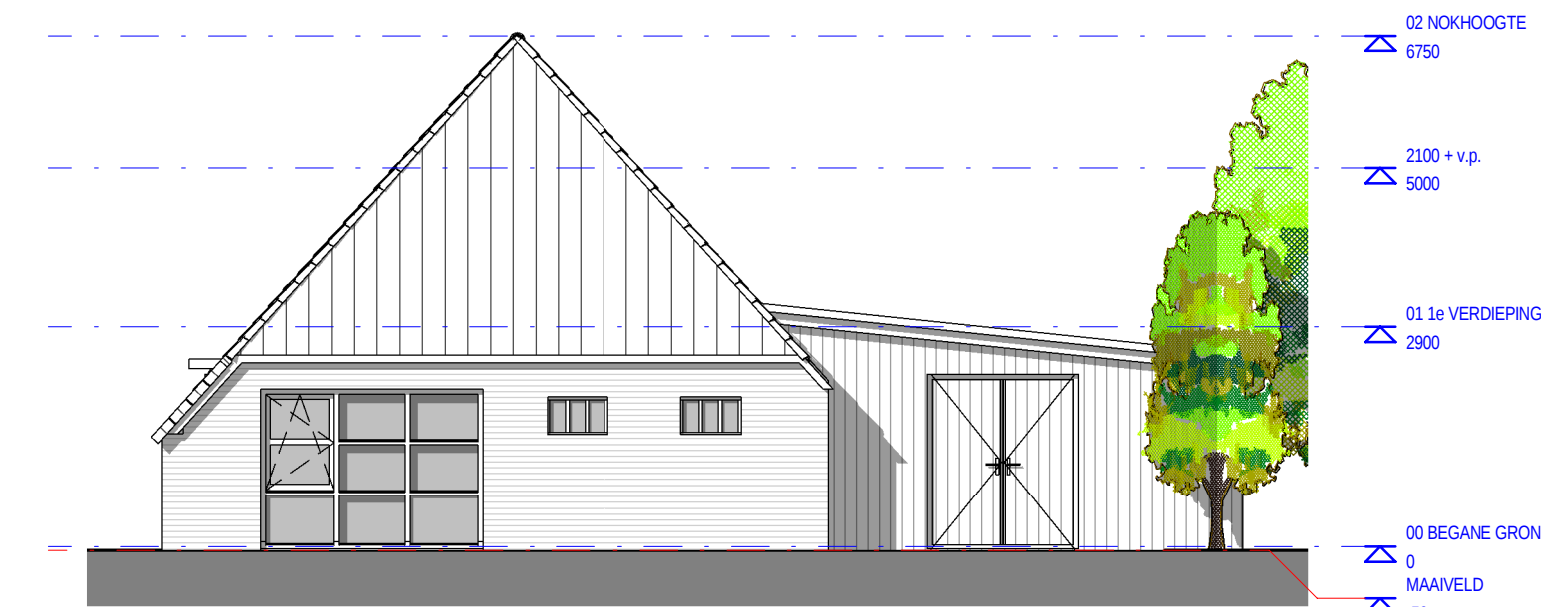

NOORDGEVEL

1 : 100

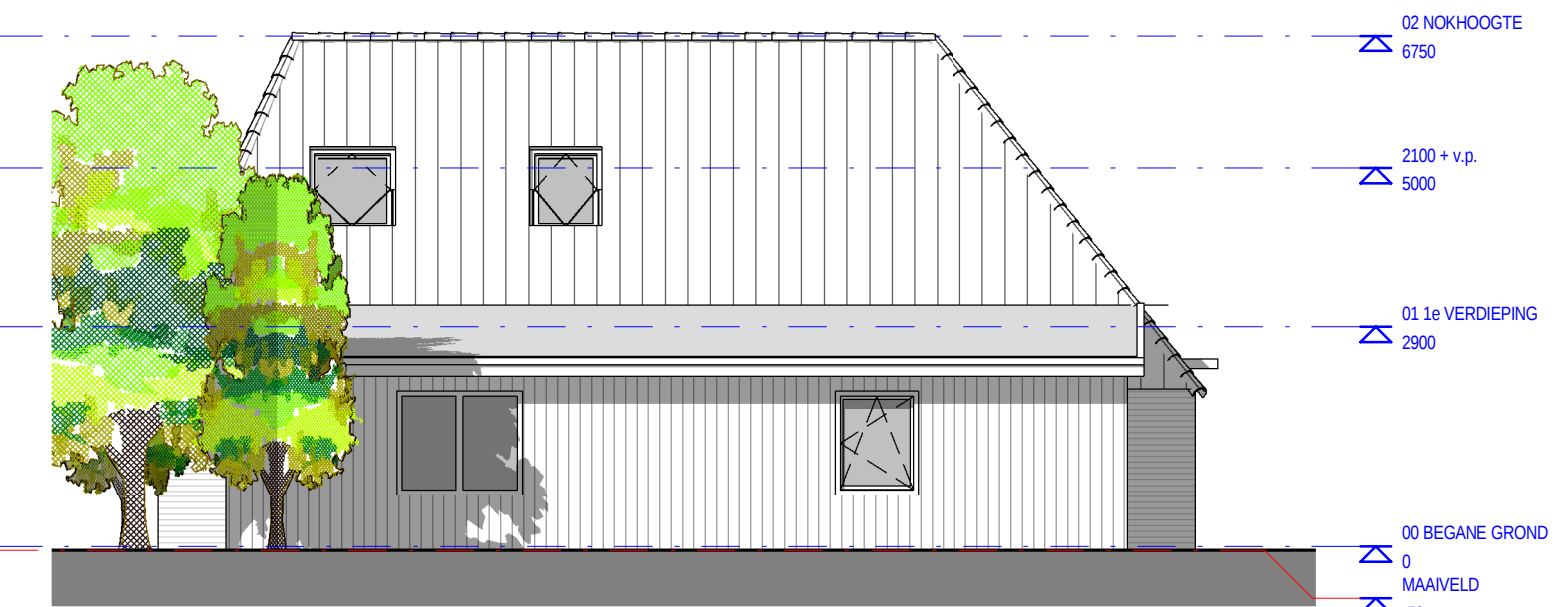


NOORDGEVEL

1 : 100

KLEUR- EN MATERIALENAFWERKSTAAT
metselwerk: bestaand
kozijnen: hout, Lariks, onbehandeld
draaiende delen: kunststof, houtprofielering; wit
dakpannen: gebakken dakpan, 60% rood, 40% blauw gesmoord, willekeurig gelegd
dakbedekking aanbouw: EPDM
trap: staal met glaspanelen
houtengevelbekleding: Lariks, onbehandeld


KINDEROPVANG HARREVELD

11.005 omschrijving: GEVELAANZICHTEN NIEUW
schaal: 1 : 100
datum: 15-02-2011

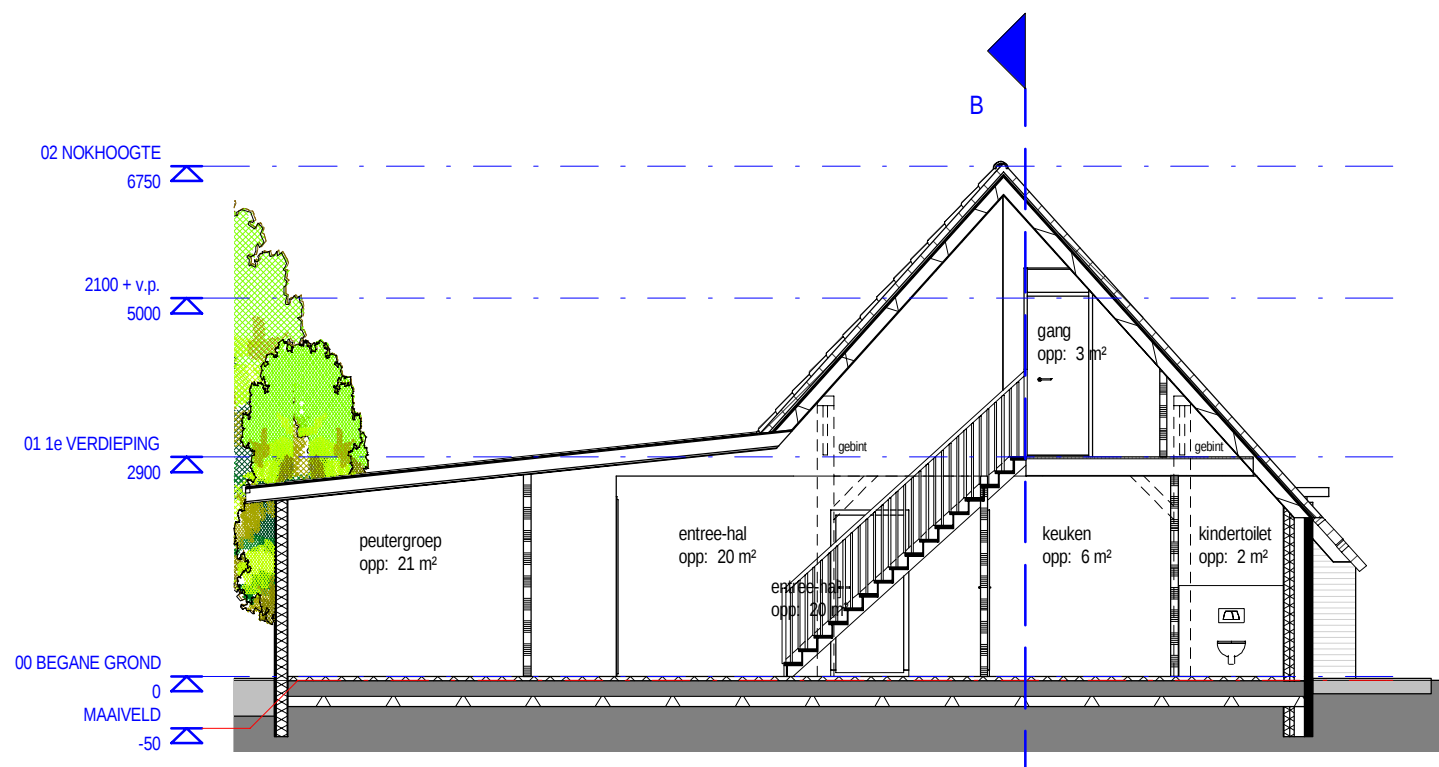


DOORSNEDE A-A

1 : 100

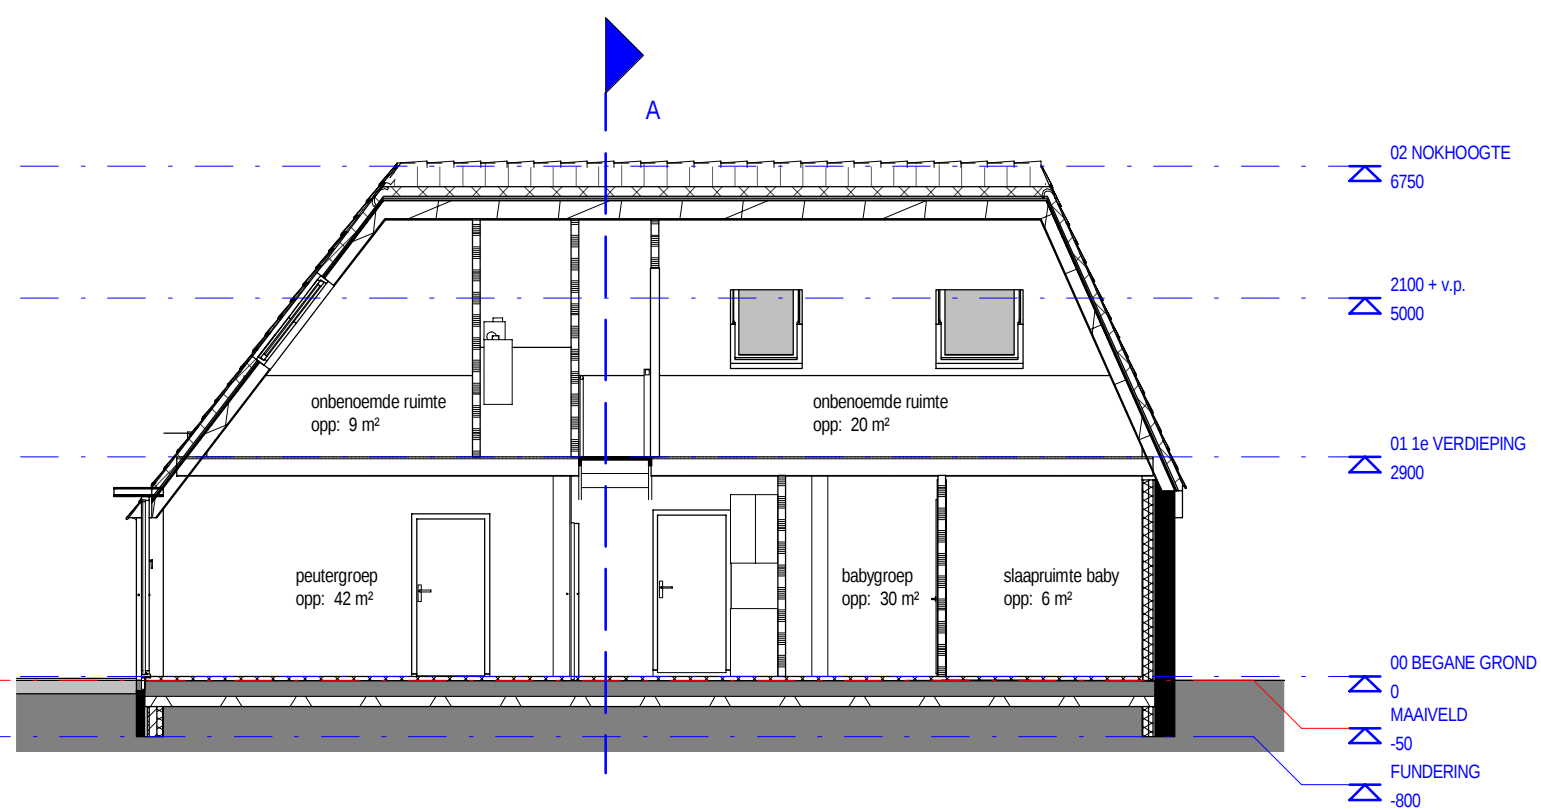


DOORSNEDE B-B

1 : 100

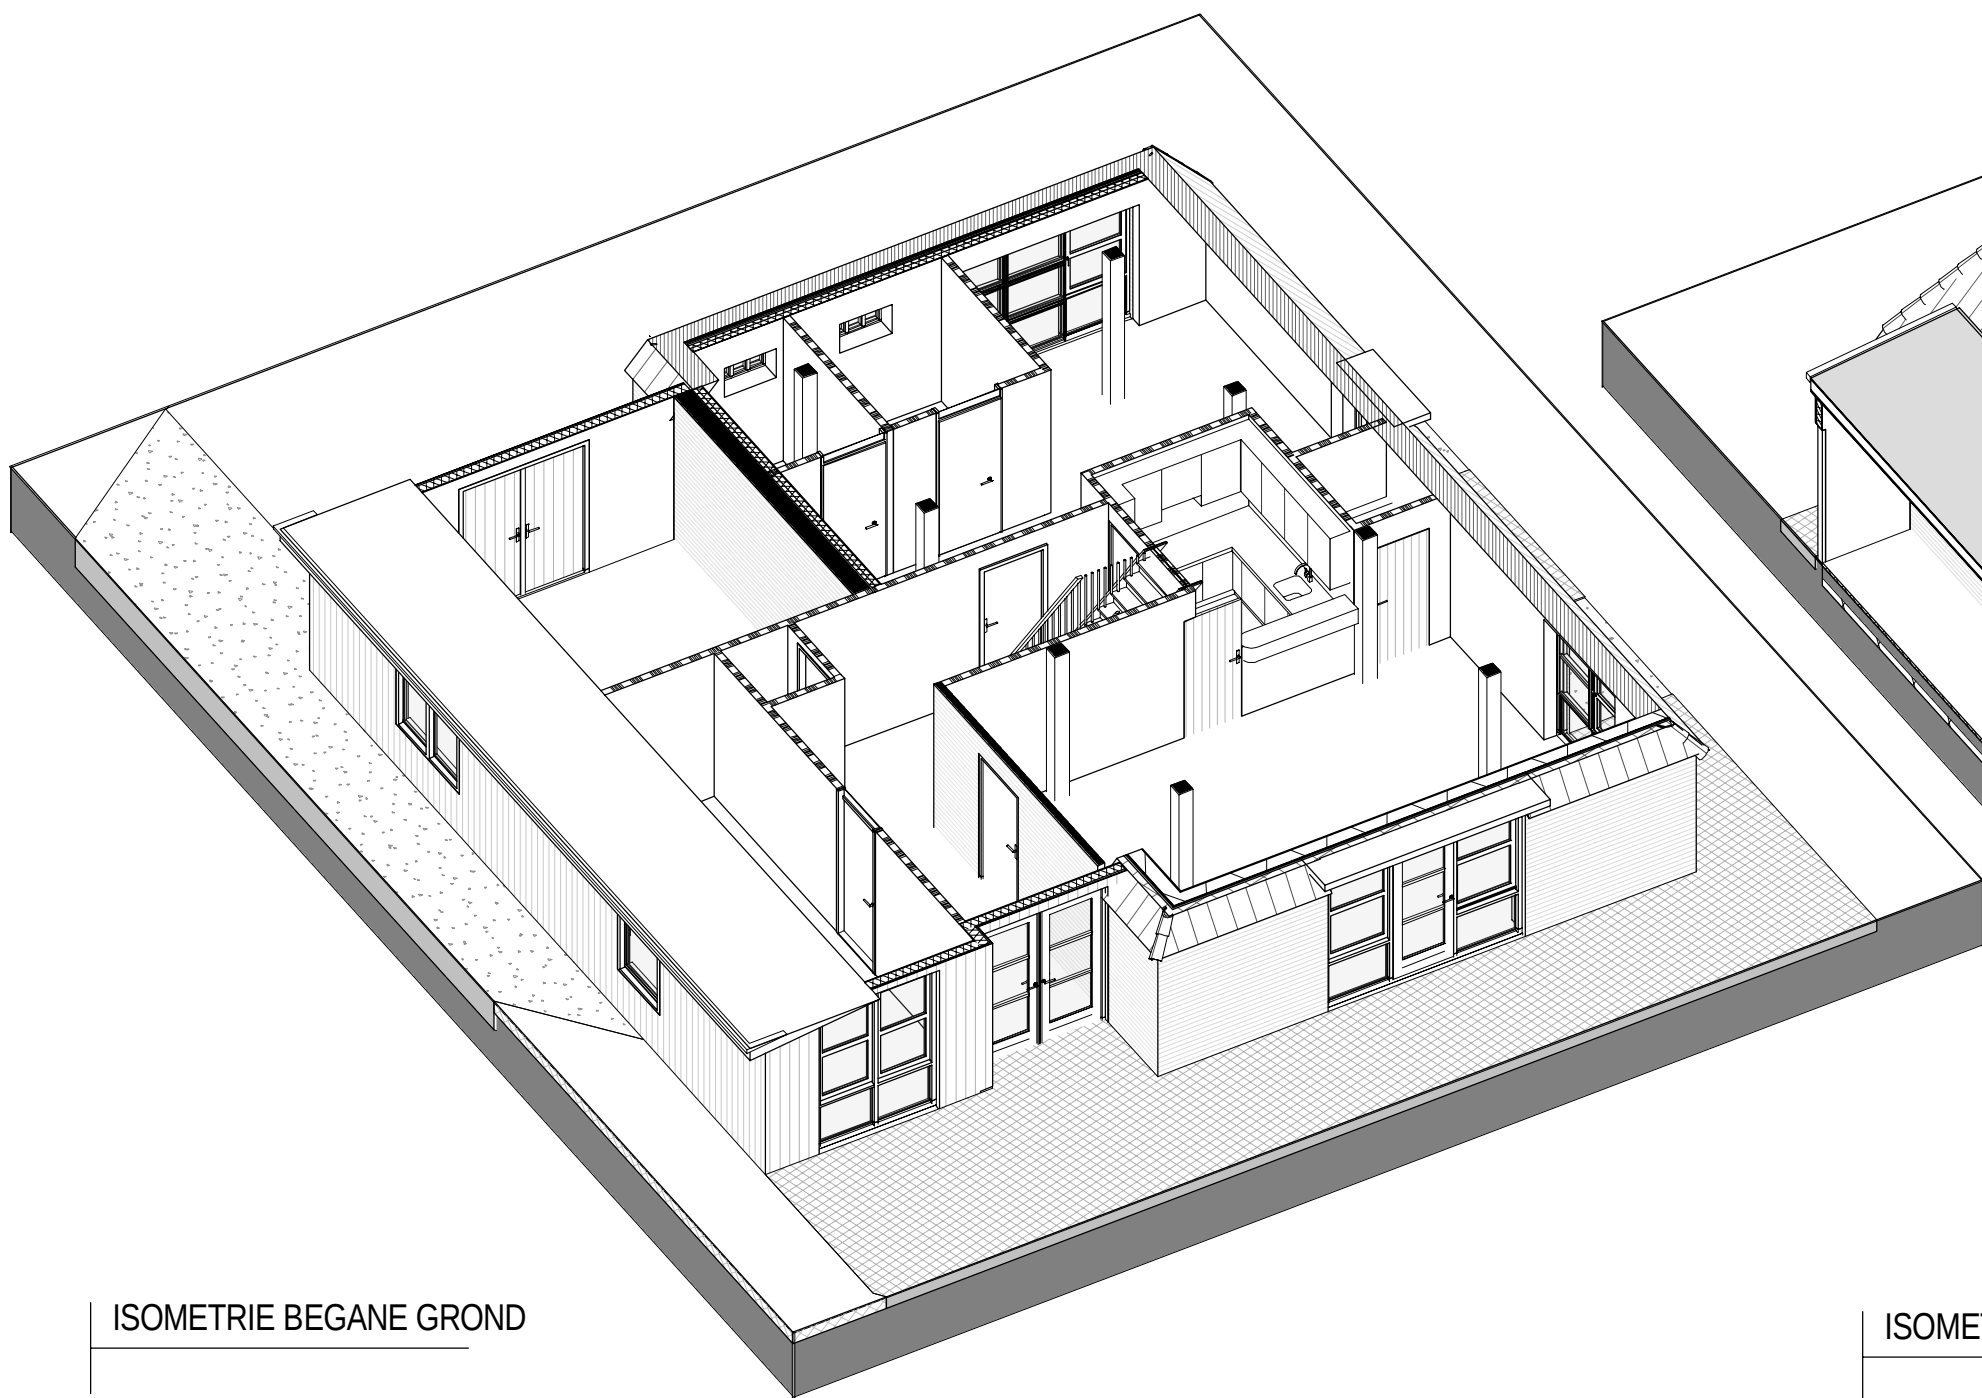


ISOMETRIE BEGANE GROND

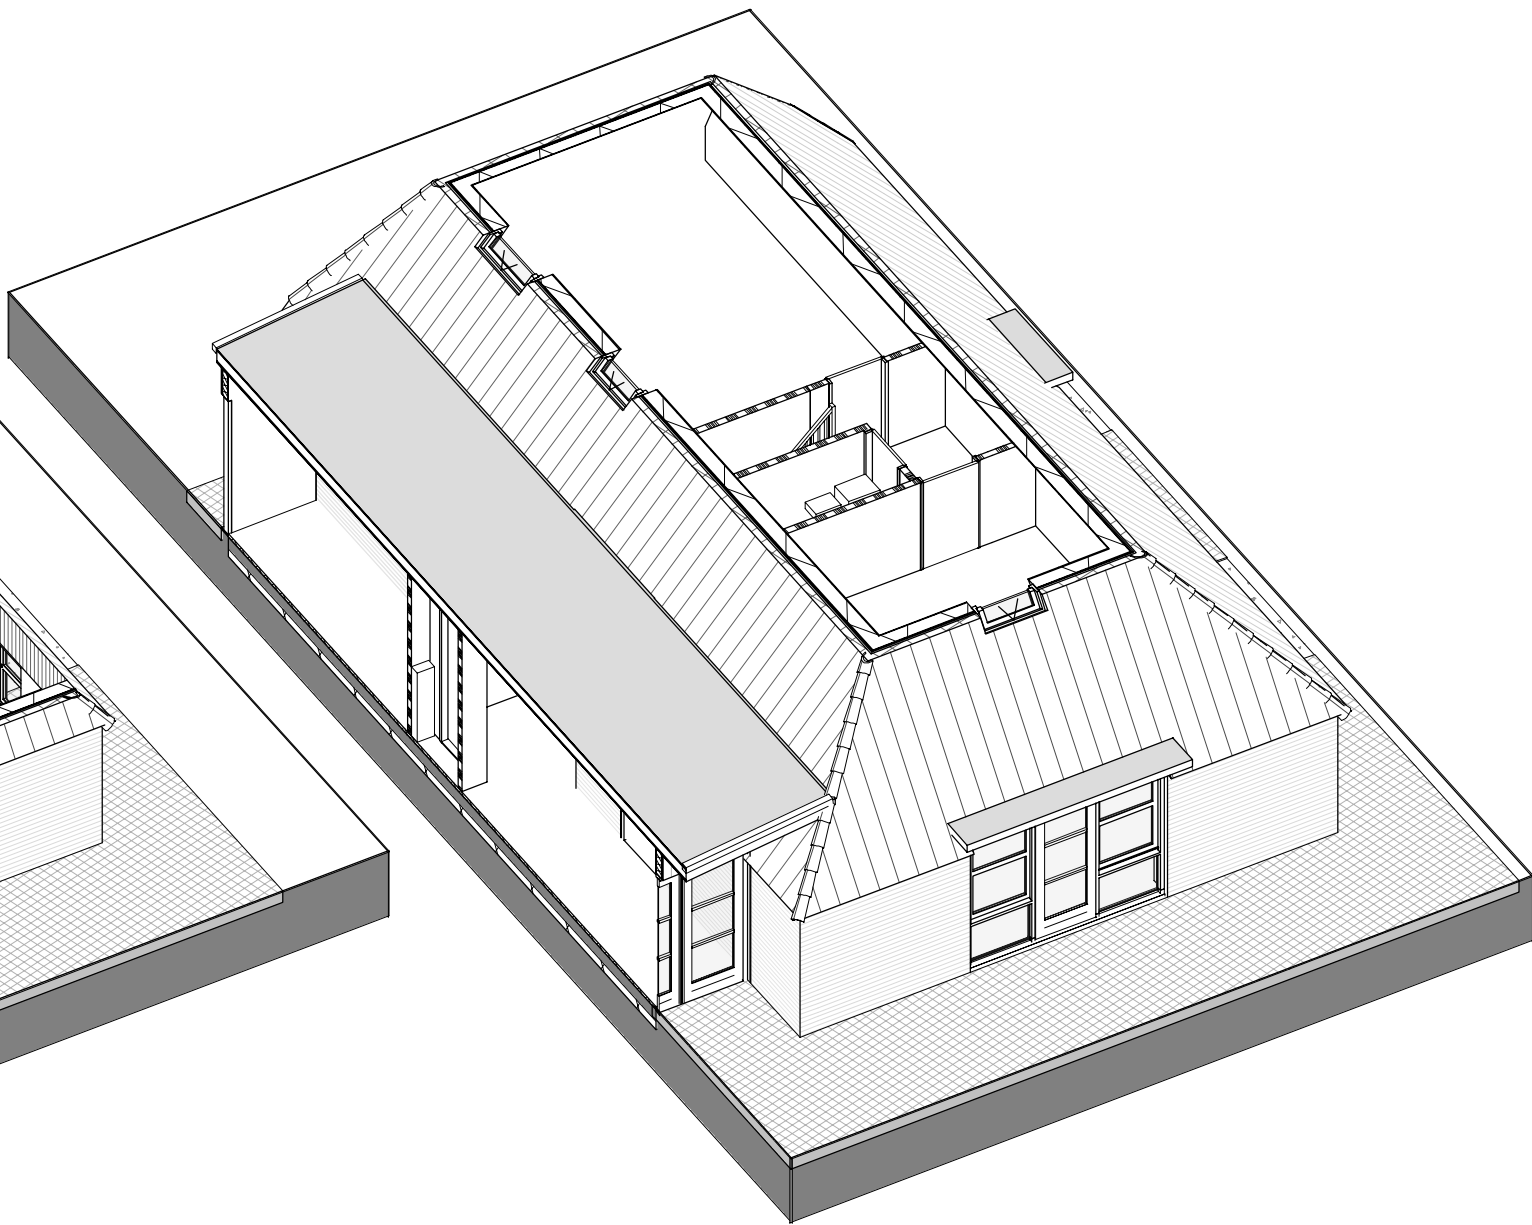


ISOMETRIE 1E VERDIEPING

KINDEROPVANG HARREVELD

11.005 omschrijving: ISOMETRIE
schaal:
datum: 15-02-2011

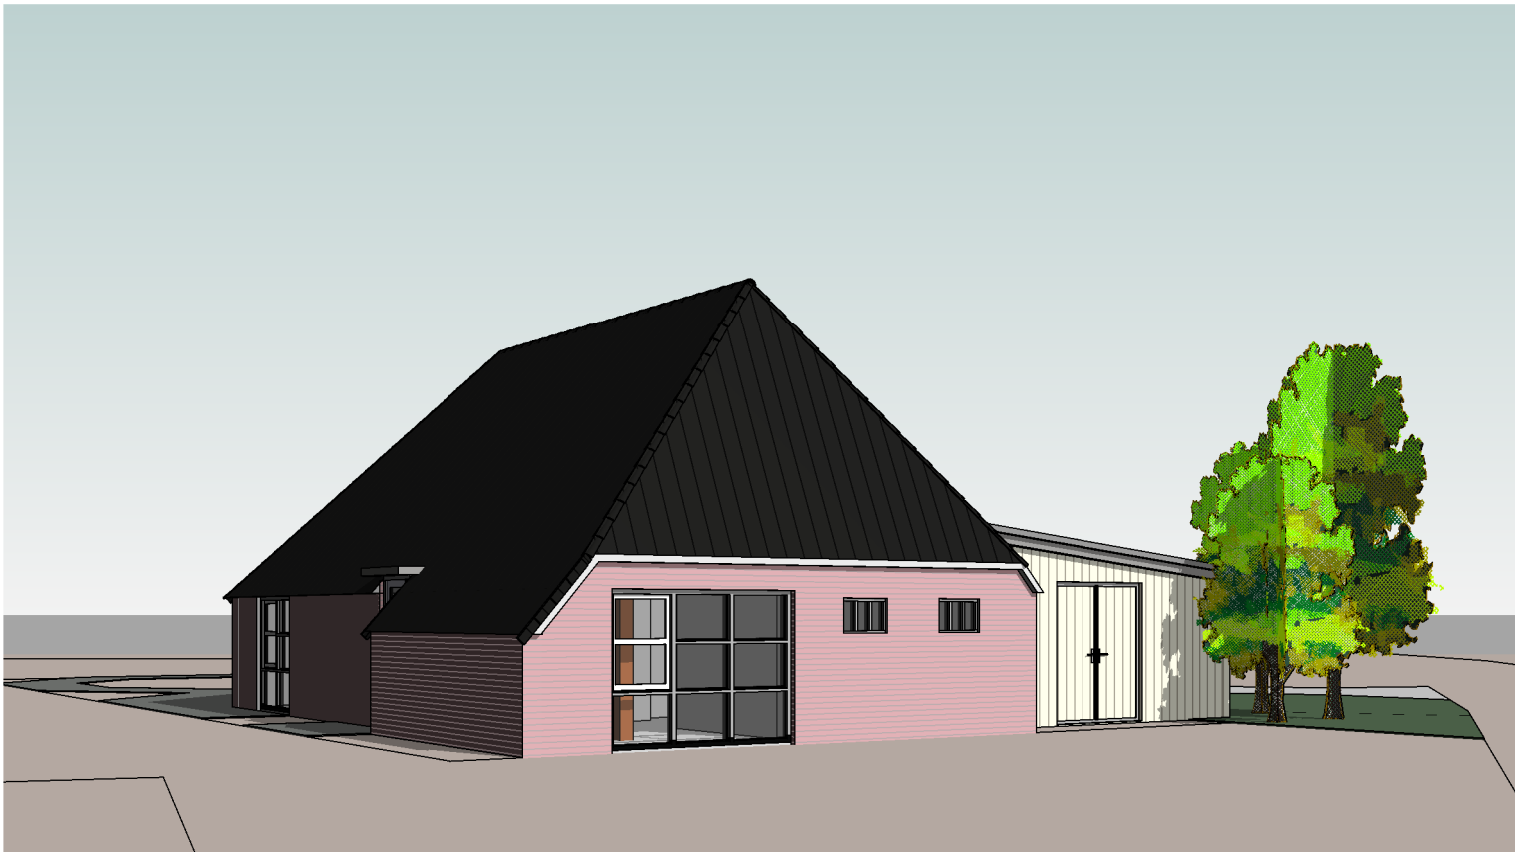


IMPRESSIE RECHTER ACHTERZIJDE

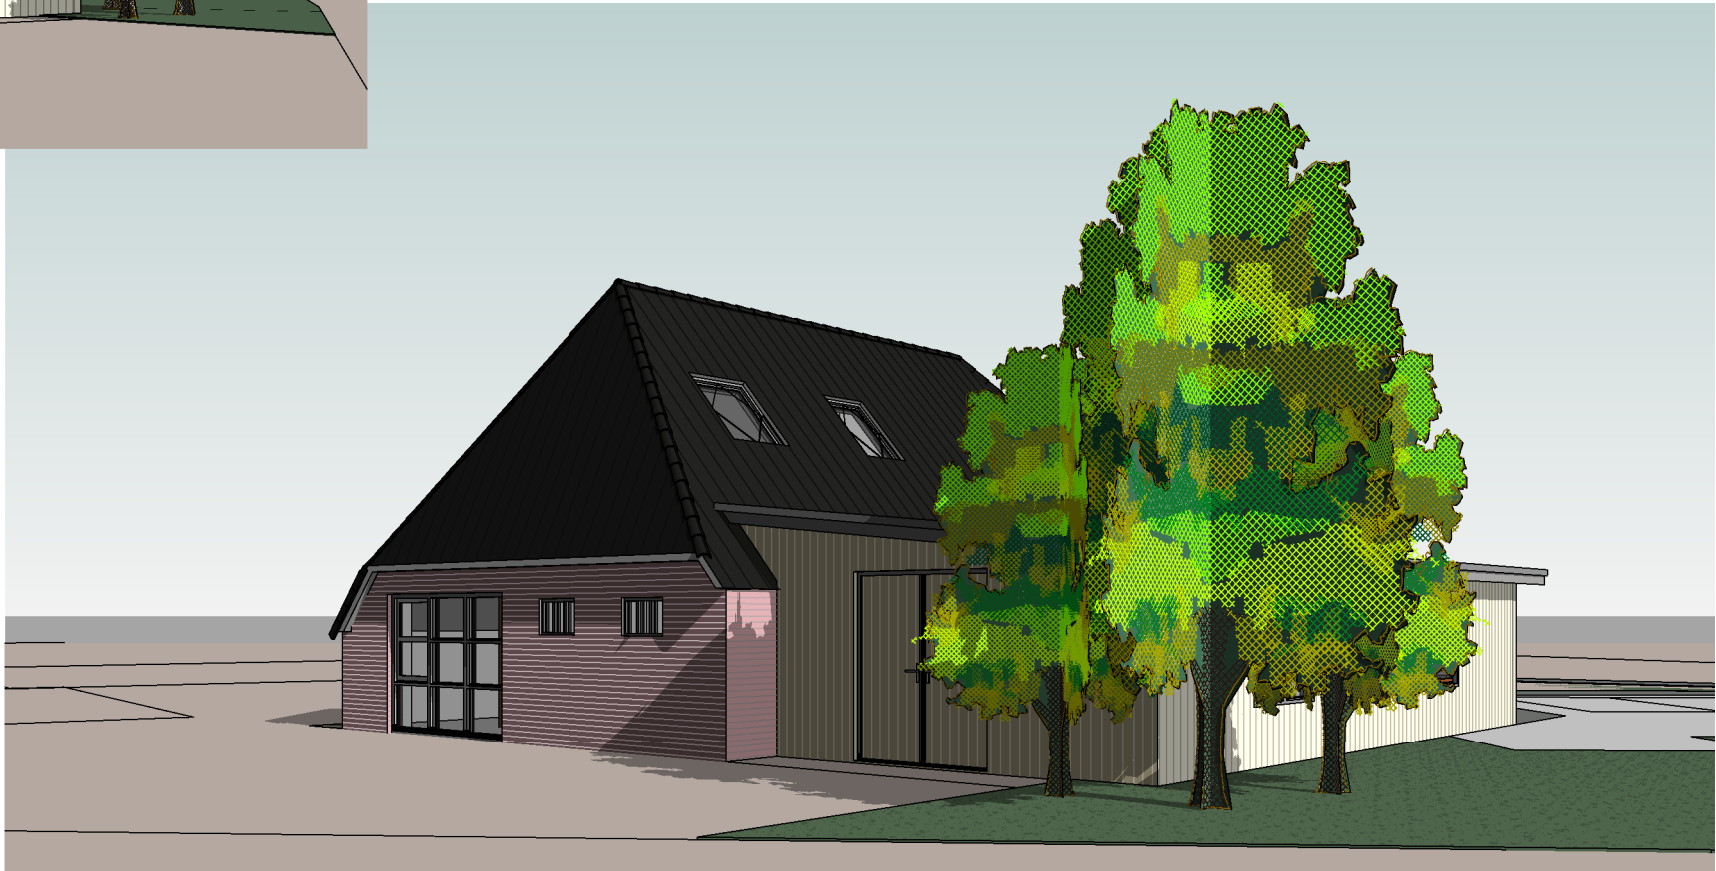

IMPRESSIE LINKER ACHTERZIJDE



IMPRESSIE LINKER VOORZIJDE

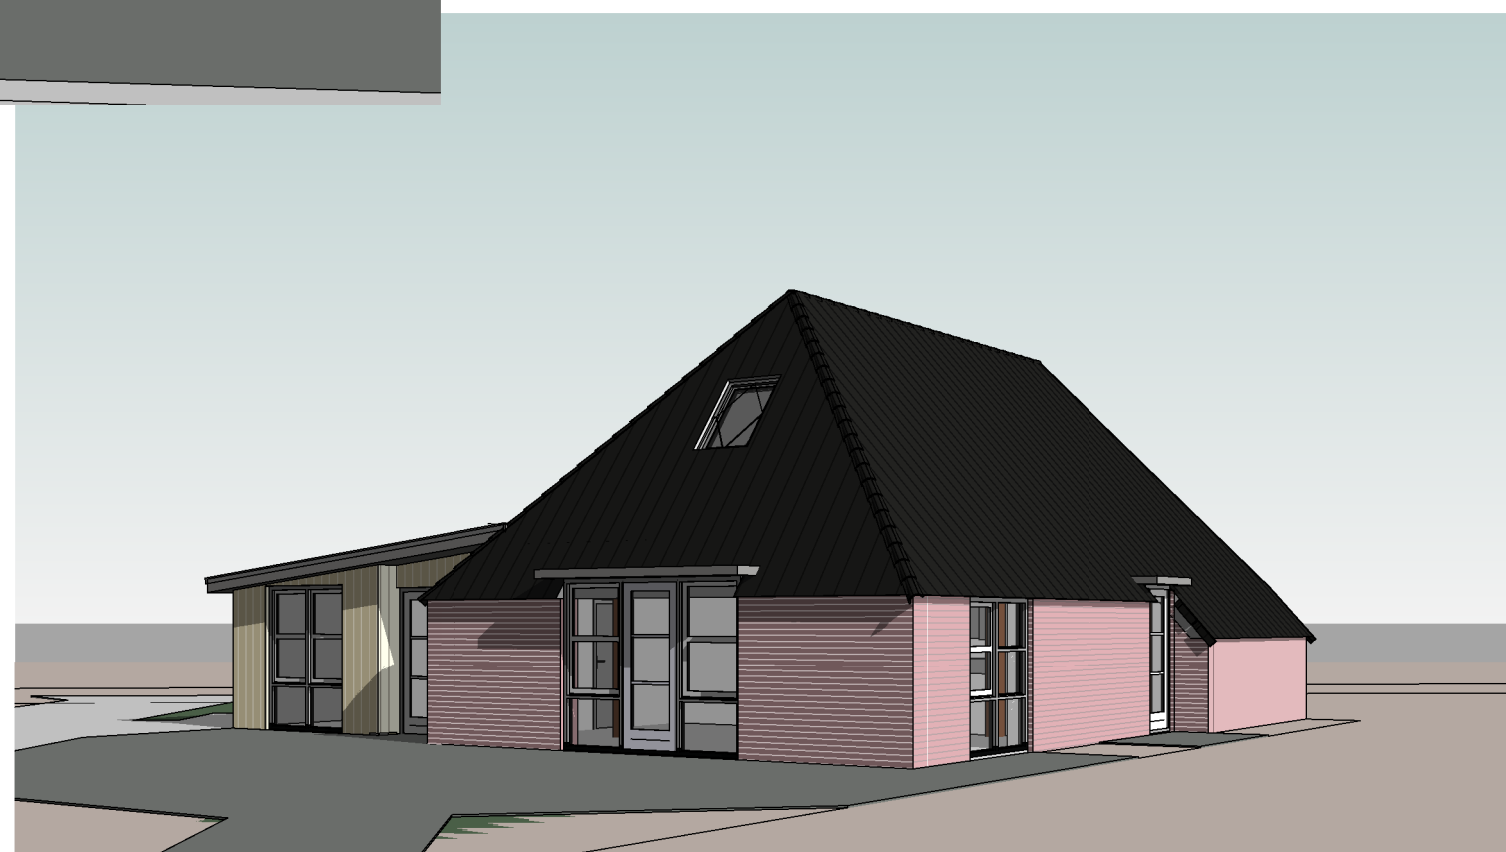

IMPRESSIE RECHTER VOORZIJDE

KINDEROPVANG HARREVELD

11.005 omschrijving: IMPRESSIES
 schaal:
 datum: 15-02-2011