


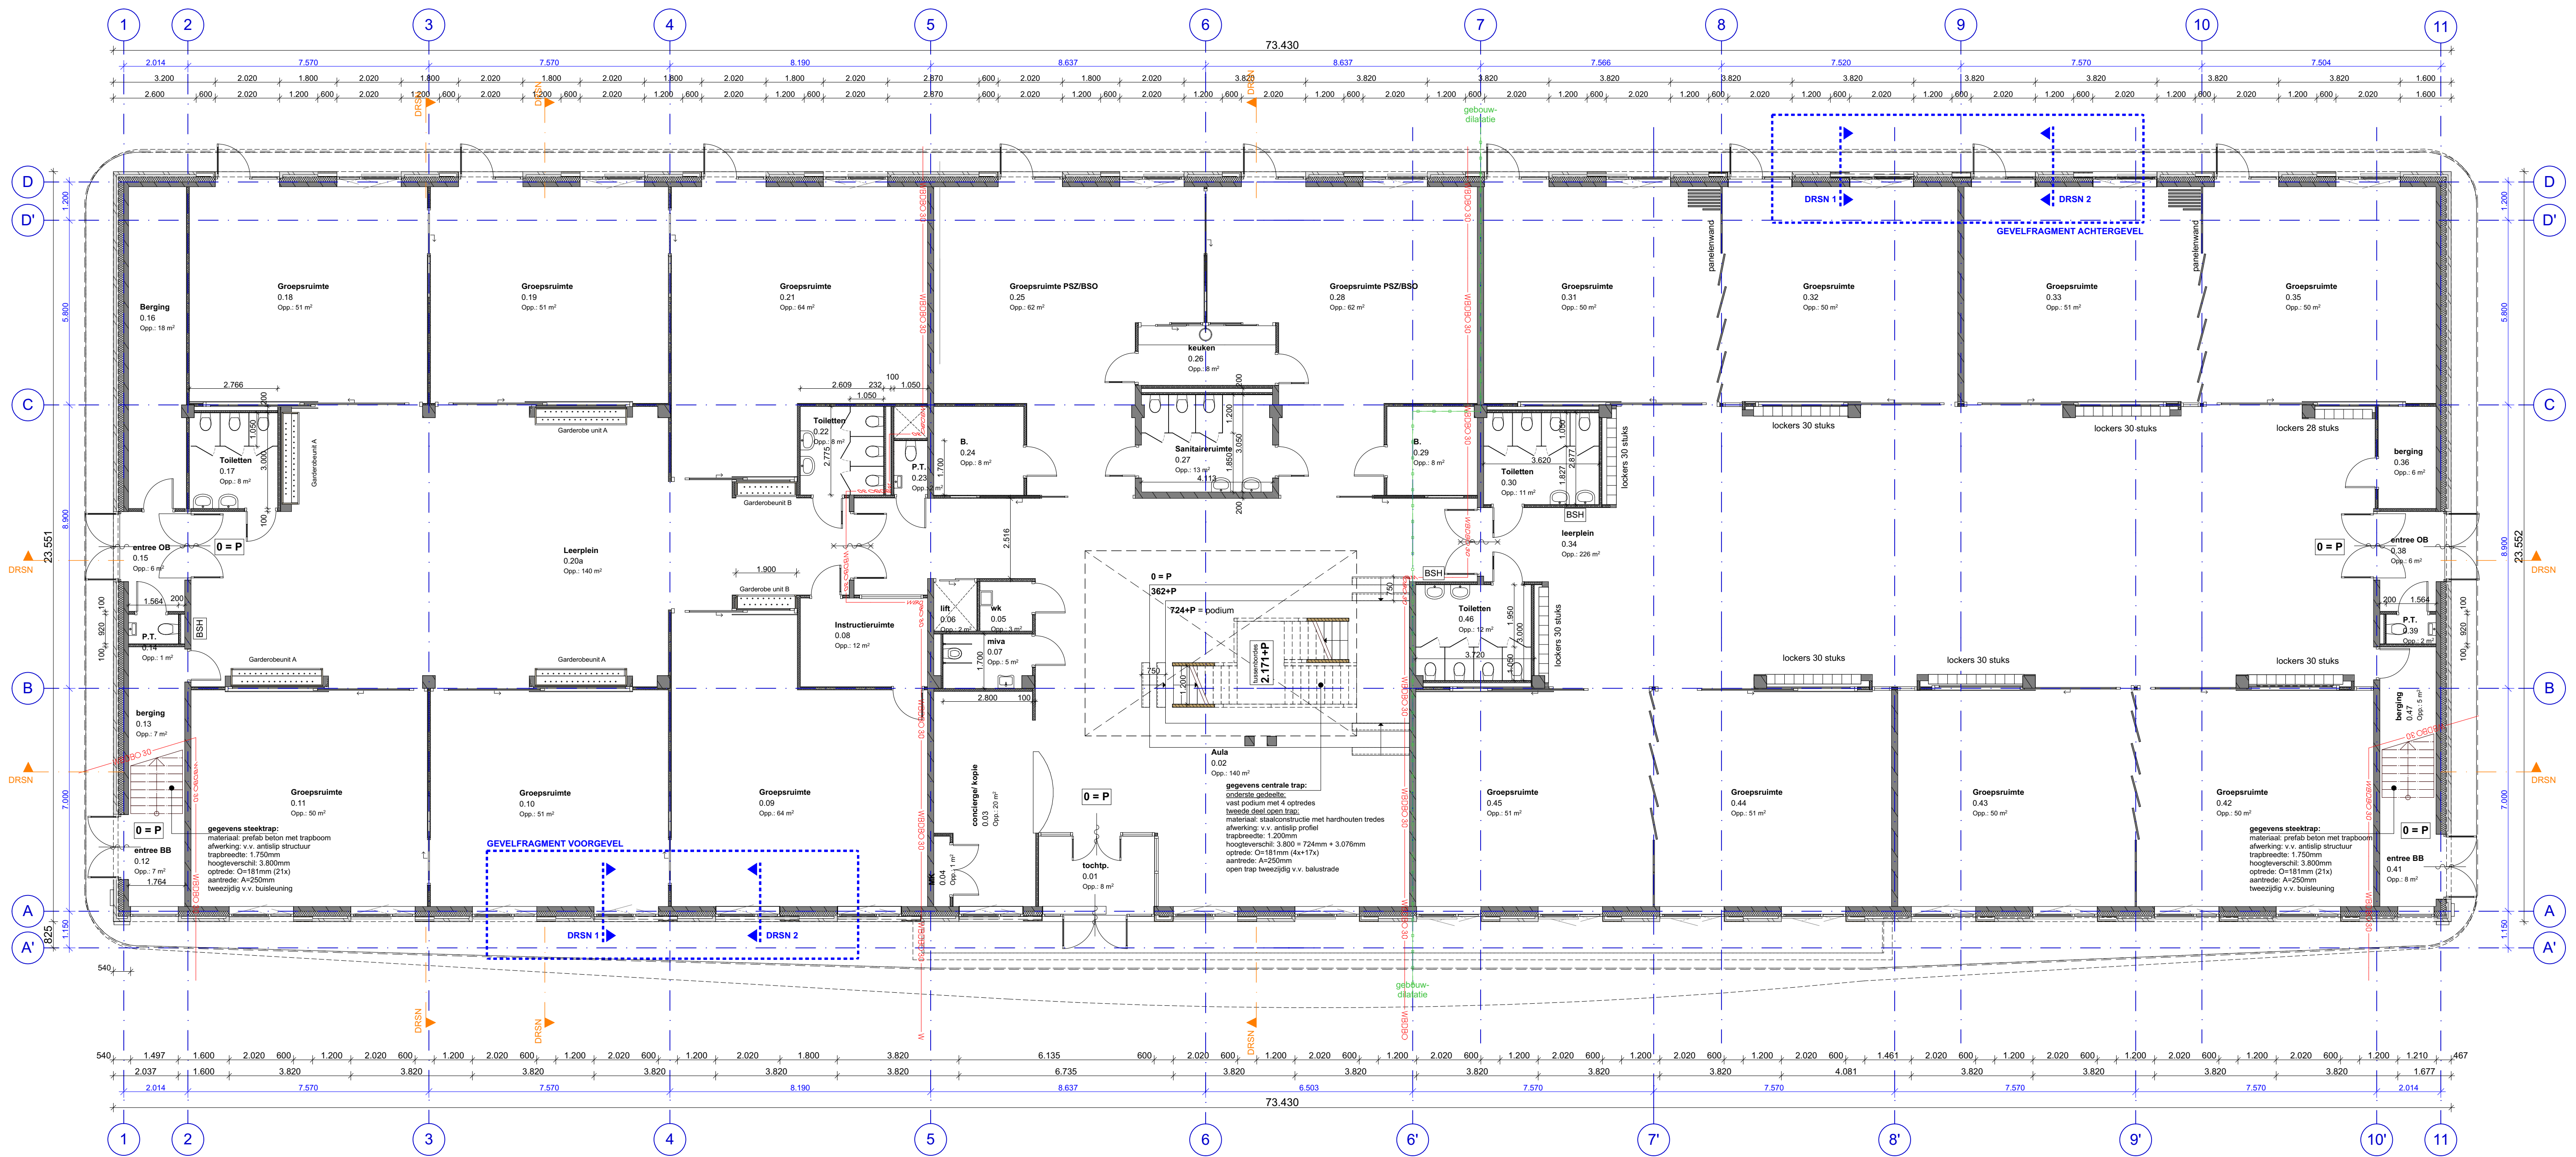

Metselwerk, baksteen

Beton i.h.w. gestort

Beton, prefab

Betonsteen (vuilwerk)

Isolatie

Gasbeton

Systeemwand ms 100/2.50.2 A
- 50mm enkelvoudig skelet met
tweezijdig dubbele beplating van 12.5mm,
buitenste plaat in harde uitvoering

Houten geveldelen

gebouwdilatatie cf. opg. constructeur

Brandwerendheidsseis scheidingsconstructie:
30 minuten WBDBO
(weerstand tegen branddoorslag
en brandoverslag),
draaiende delen zelfsluitend uitvoeren

draaiend deel zelfsluitend

wandopening 30' WBDBO (gevelopeningen)

draaiend deel zelfsluitend met 30' WBDBO

BSH

Brandslanghaspelkast,
lengte cf. opg. inst. adviseur

Eisen m.b.t. sterkte beglazing:
Alle beglazing onder 1.400 mm + aangrenzende vloer uitvoeren als
veiligheidsbeglazing, hiermee wordt dan tevens voldaan aan
Bouwbesluit 2012 Afd. 2.3

Constructie volgens opgave constructeur
Installaties volgens opgave installatie-adviseur
Bouwtechnische gegevens volgens opgave bouwtechnisch adviseur
Alle maten in het werk te meten en te controleren

versie: datum: omschrijving:
wijz. A
wijz. B
wijz. C
wijz. D
wijz. E


Nieuwbouw Kindcentrum Rodenrijs

Omgevingsvergunning
datum: 05-07-2019
schaal: 1:100

Plattegrond Begane grond

FRENCKEN | SCHOLL
ARCHITECTEN
Petrus Regoutplein 1F01- 6211 XX Maastricht - T: 043.350.29.40 - www.frenckenscholl.nl

Formaat: A1 Datum plot: vrijdag 5 juli 2019

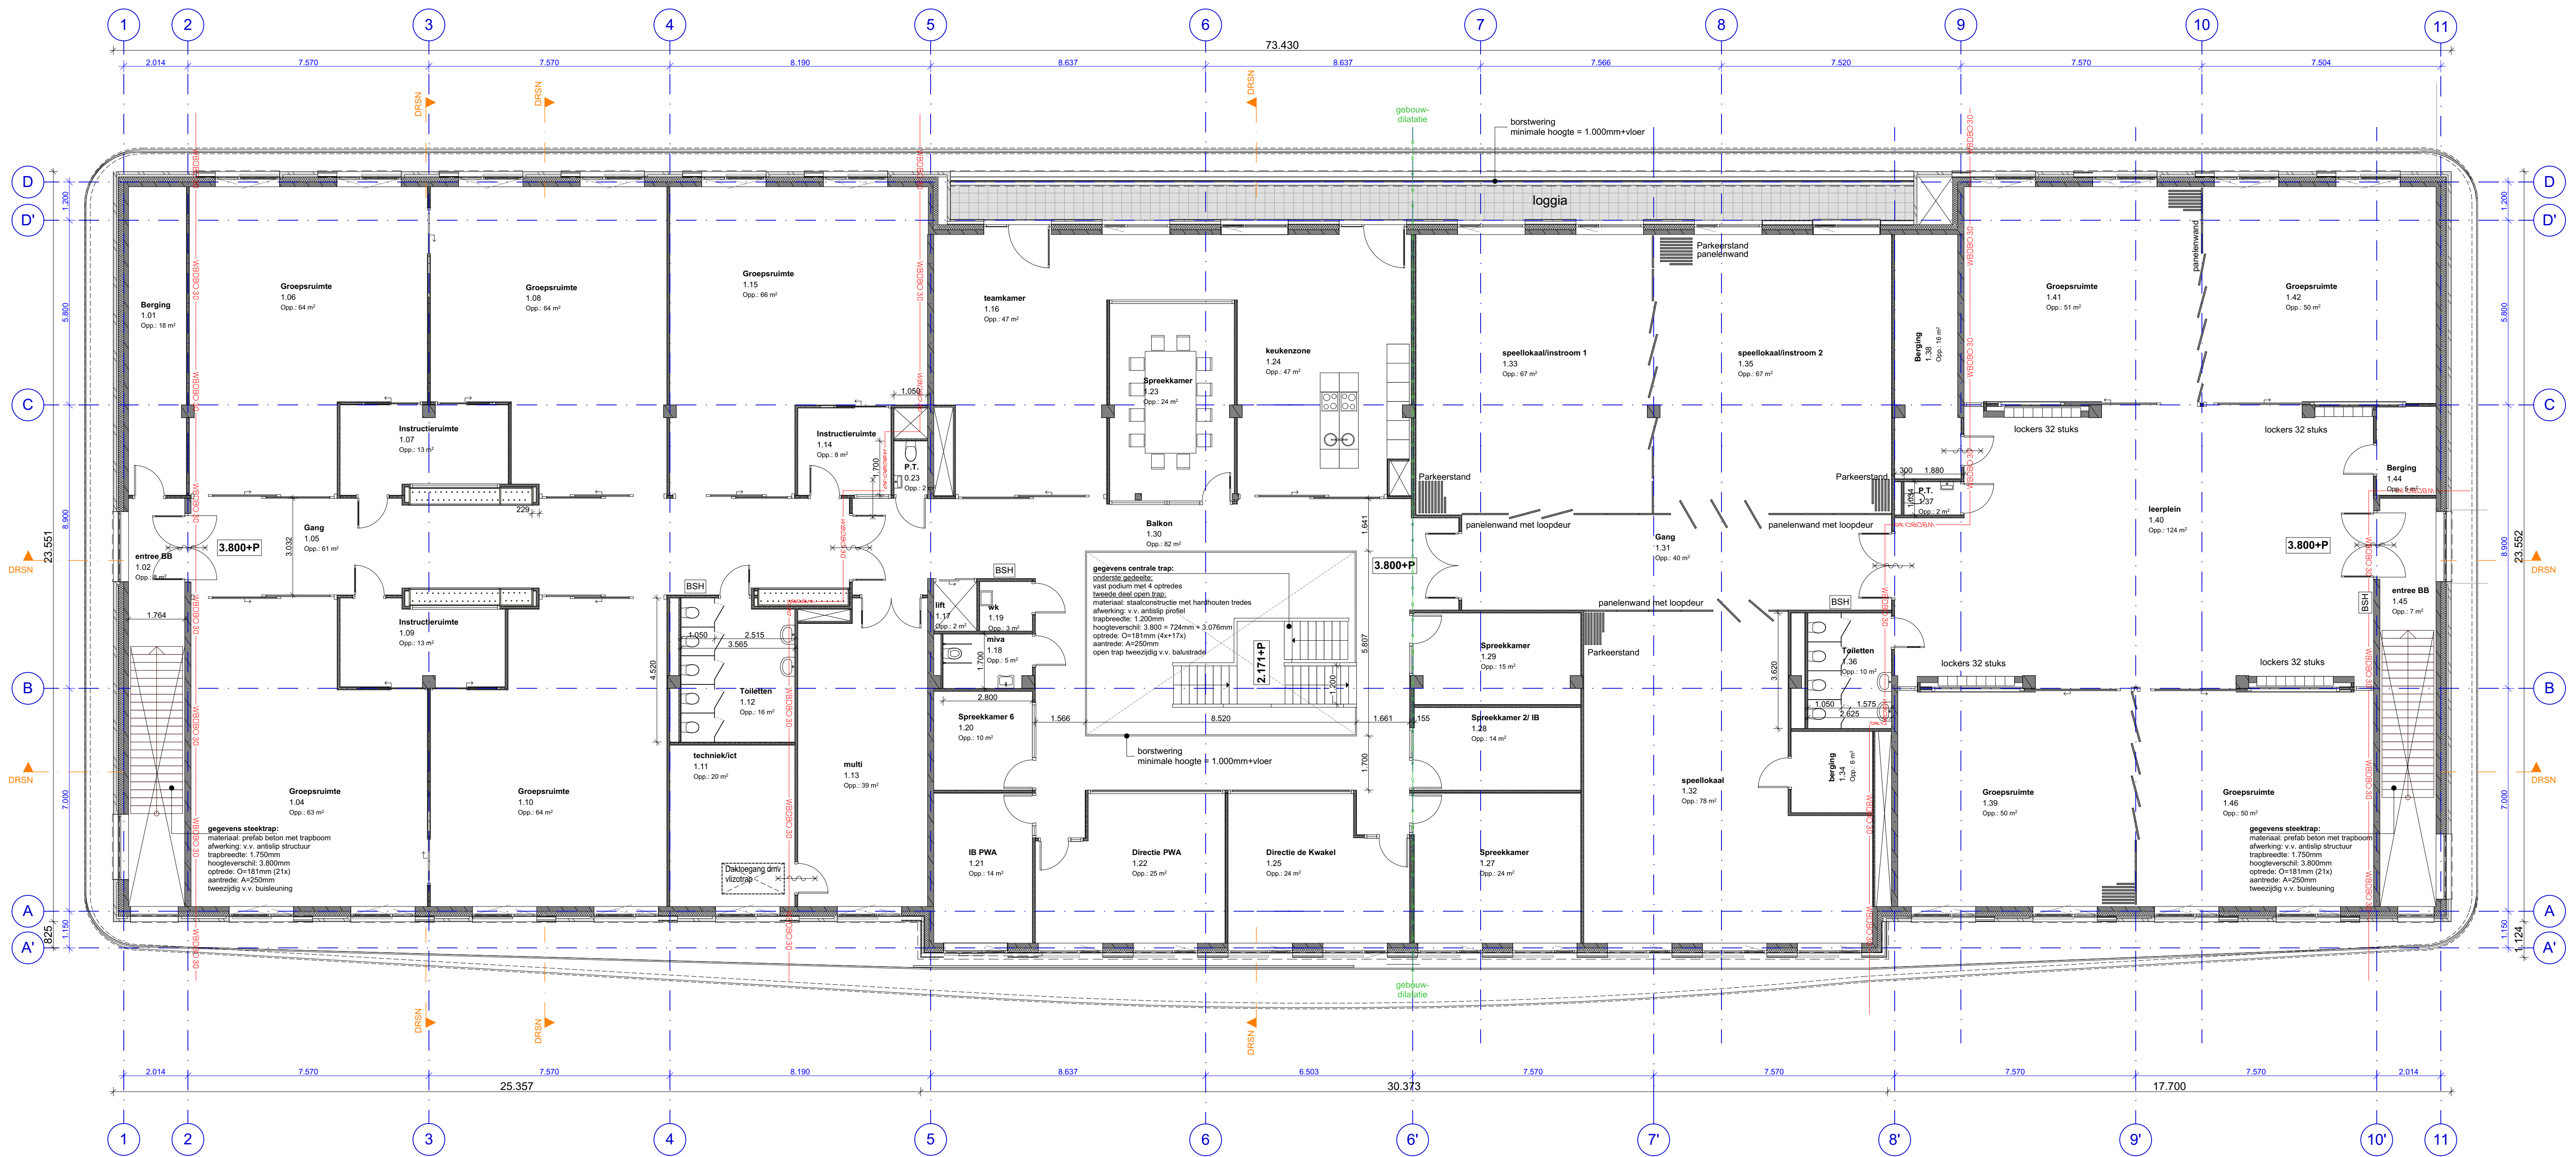

Metselwerk, baksteen

Beton i.h.w. gestort

Beton, prefab

Betonsteen (vuilwerk)

Isolatie

Gasbeton

Systeemwand ms 100/2.50.2 A
- 50mm enkelvoudig skelet met
tweezijdig dubbele beplating van 12,5mm,
buitenste plaat in harde uitvoering

Houten geveldelen

gebouwdilatatie cf. opg. constructeur

Brandwerendheidsseis scheidingsconstructie:
30 minuten WBDBO
(weerstand tegen branddoorslag
en brandoverslag),
draaiende delen zelfsluitend uitvoeren

draaiend deel zelfsluitend

wandopening 30' WBDBO (gevelopeningen)

draaiend deel zelfsluitend met 30' WBDBO

BSH

Brandslanghaspelkast,
lengte cf. opg. inst. adviseur

Eisen m.b.t. sterkte beglazing:
Alle beglazing onder 1.400 mm + aangrenzende vloer uitvoeren als
veiligheidsbeglazing, hiermee wordt dan tevens voldaan aan
Bouwbesluit 2012 Afd. 2.3

Constructie volgens opgave constructeur
Installaties volgens opgave installatie-adviseur
Bouwtechnische gegevens volgens opgave bouwtechnisch adviseur
Alle maten in het werk te meten en te controleren

versie: datum: omschrijving:
wijz. A
wijz. B
wijz. C
wijz. D
wijz. E


Nieuwbouw Kindcentrum Rodenrijs

Omgevingsvergunning
datum: 05-07-2019
schaal: 1:100

1354 OV 02

Plattegrond 1e verdieping

FRENCKEN | SCHOLL
ARCHITECTEN
Petrus Regoutplein 1F01- 6211 XX Maastricht - T: 043.350 29 40 - www.frenckenscholl.nl

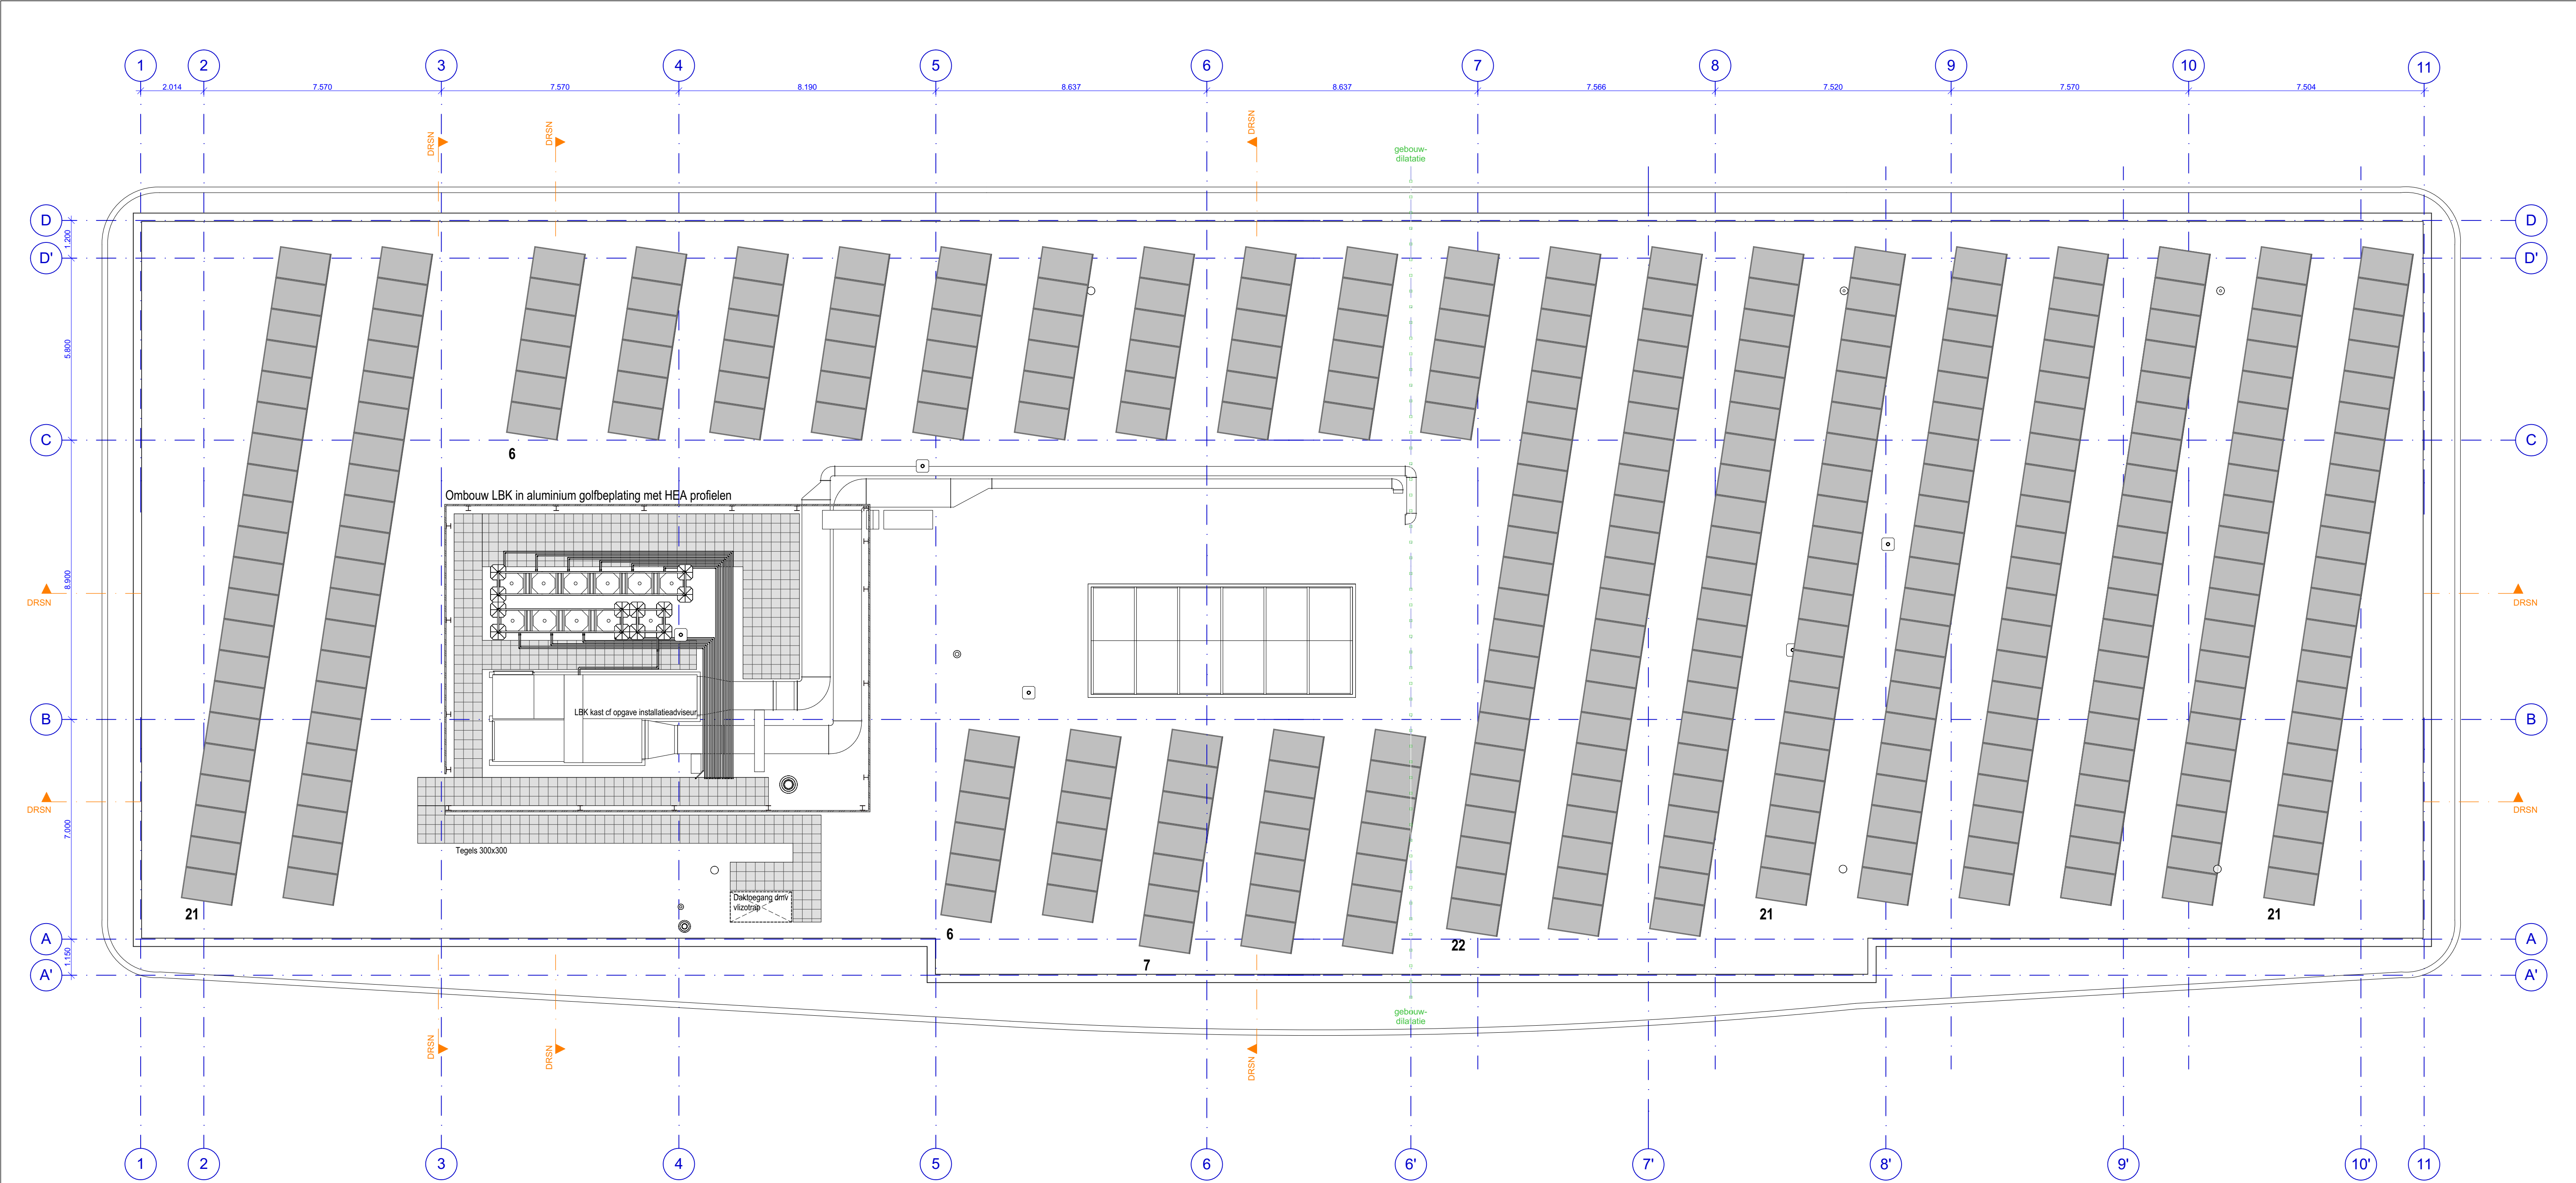

Opgave EPG-berekening d.d. 31-05-2019

PV-cellen ten behoeve van opwekking elektriciteit op het platte dak; 327 panelen met een vermogen 330 Wp/paneel. Oriëntatie: ZUID; helling: 15°.

getekend:
afmeting panelen = lxb = 1,7x1,0m, h.o.h = 3,2m

aantal	8 x 21 stuks	= 168 stuks
	3 x 22 stuks	= 66 stuks
	12 x 6 stuks	= 72 stuks
	3 x 7 stuks	= 21 stuks
	totaal	= 327 stuks

Constructie volgens opgave constructeur
Installaties volgens opgave installatie-adviseur
Bouw fysische gegevens volgens opgave bouw fysisch adviseur
Alle maten in het werk te meten en te controleren

versie: datum: omschrijving:
wijz. A
wijz. B
wijz. C
wijz. D
wijz. E

Nieuwbouw Kindcentrum Rodenrijs

Omgevingsvergunning
datum: 05-07-2019
schaal: 1:100

1354 OV 03


Dakaanzicht

FRENCKEN | SCHOLL
A R C H I T E C T E N

Petrus Regoutplein 1F01- 6211 XX Maastricht - T: 043.350 29 40 - www.frenckenscholl.nl

BVO BG: 1729 m2
BVO VERD.: 1674 m2 +
BVO TOT: 3403 m2

cf. PVE 3346 +46 = 3392 m2
verschil 11m2

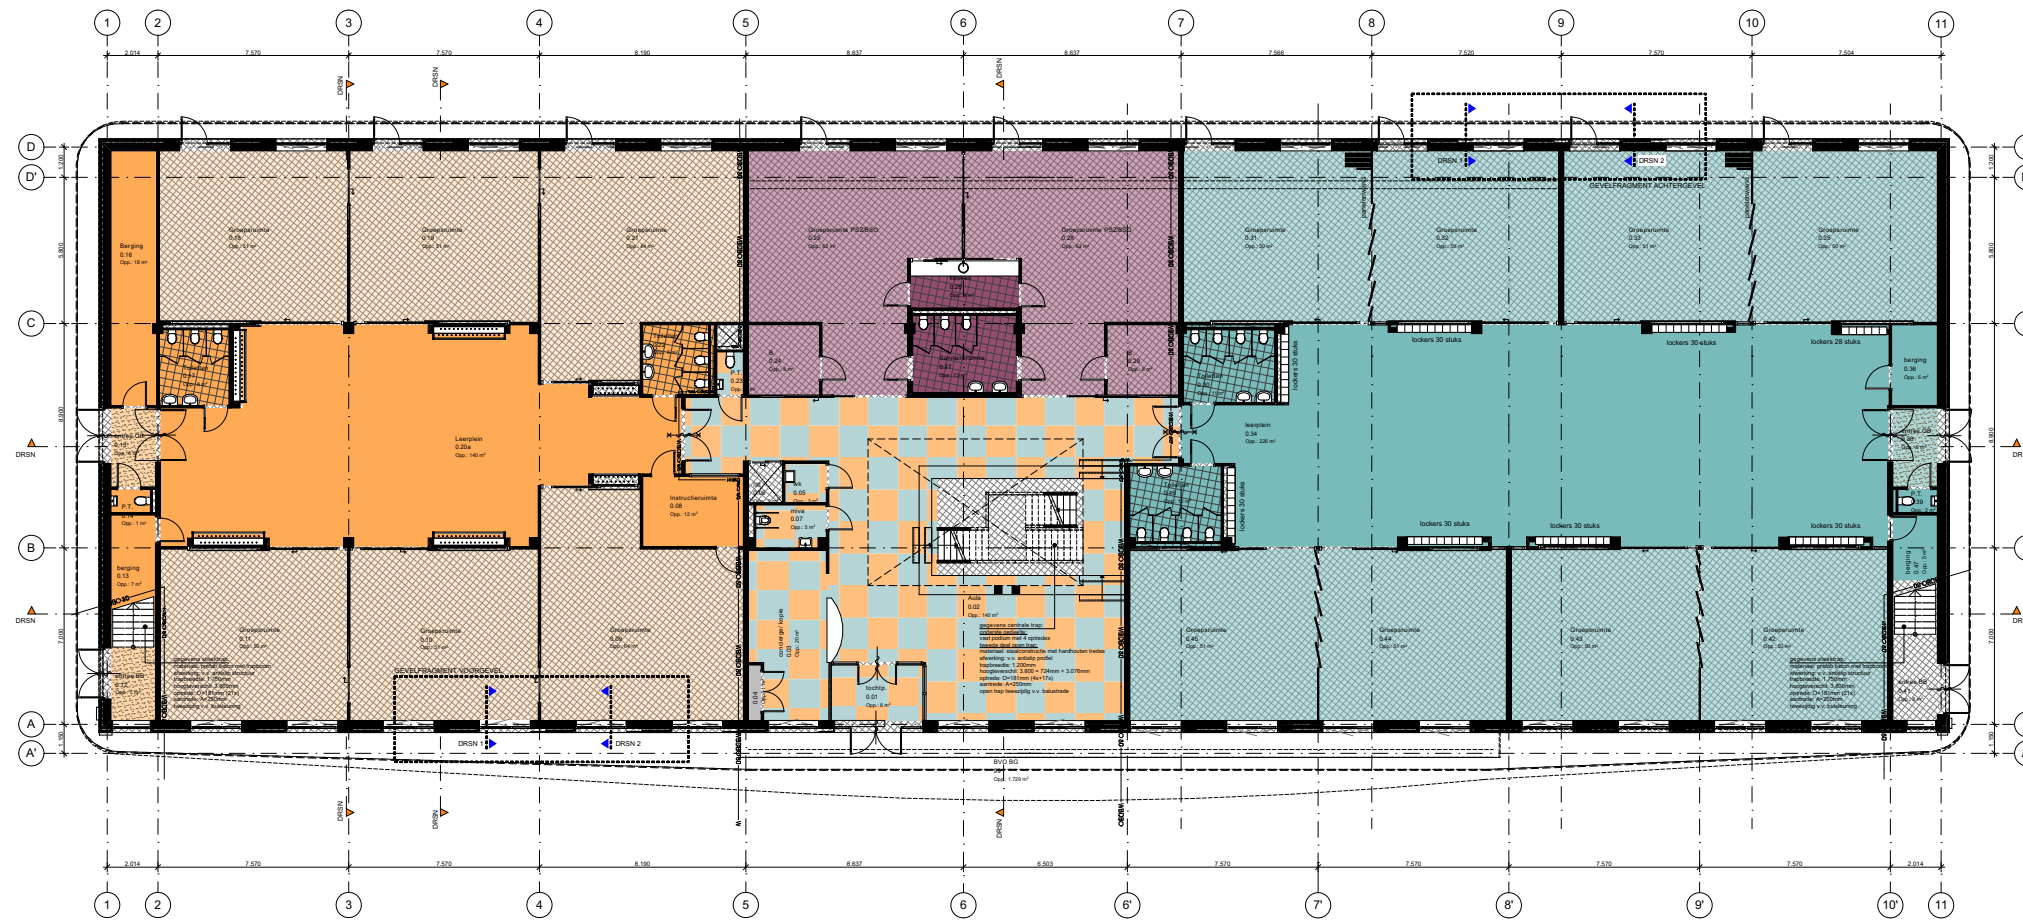

Totaal BG:



Nieuwbouw Kindcentrum Rodenrijs

Omgevingsvergunning
 datum: 05-07-2019
 schaal: 1:300

1354 OV 04

BVO overzicht BVO