




- Rechtegevel - - Bestaande situatie -

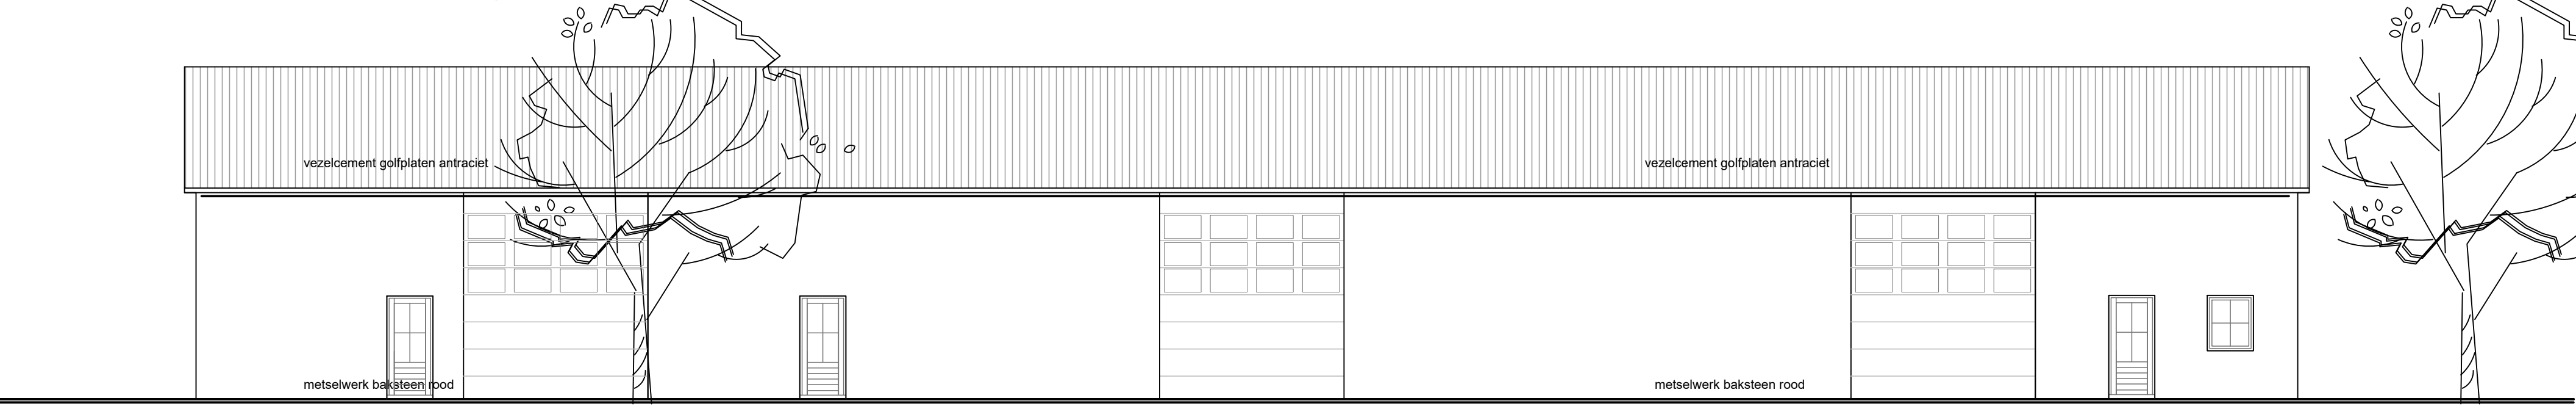

- Linkergevel - - Bestaande situatie -

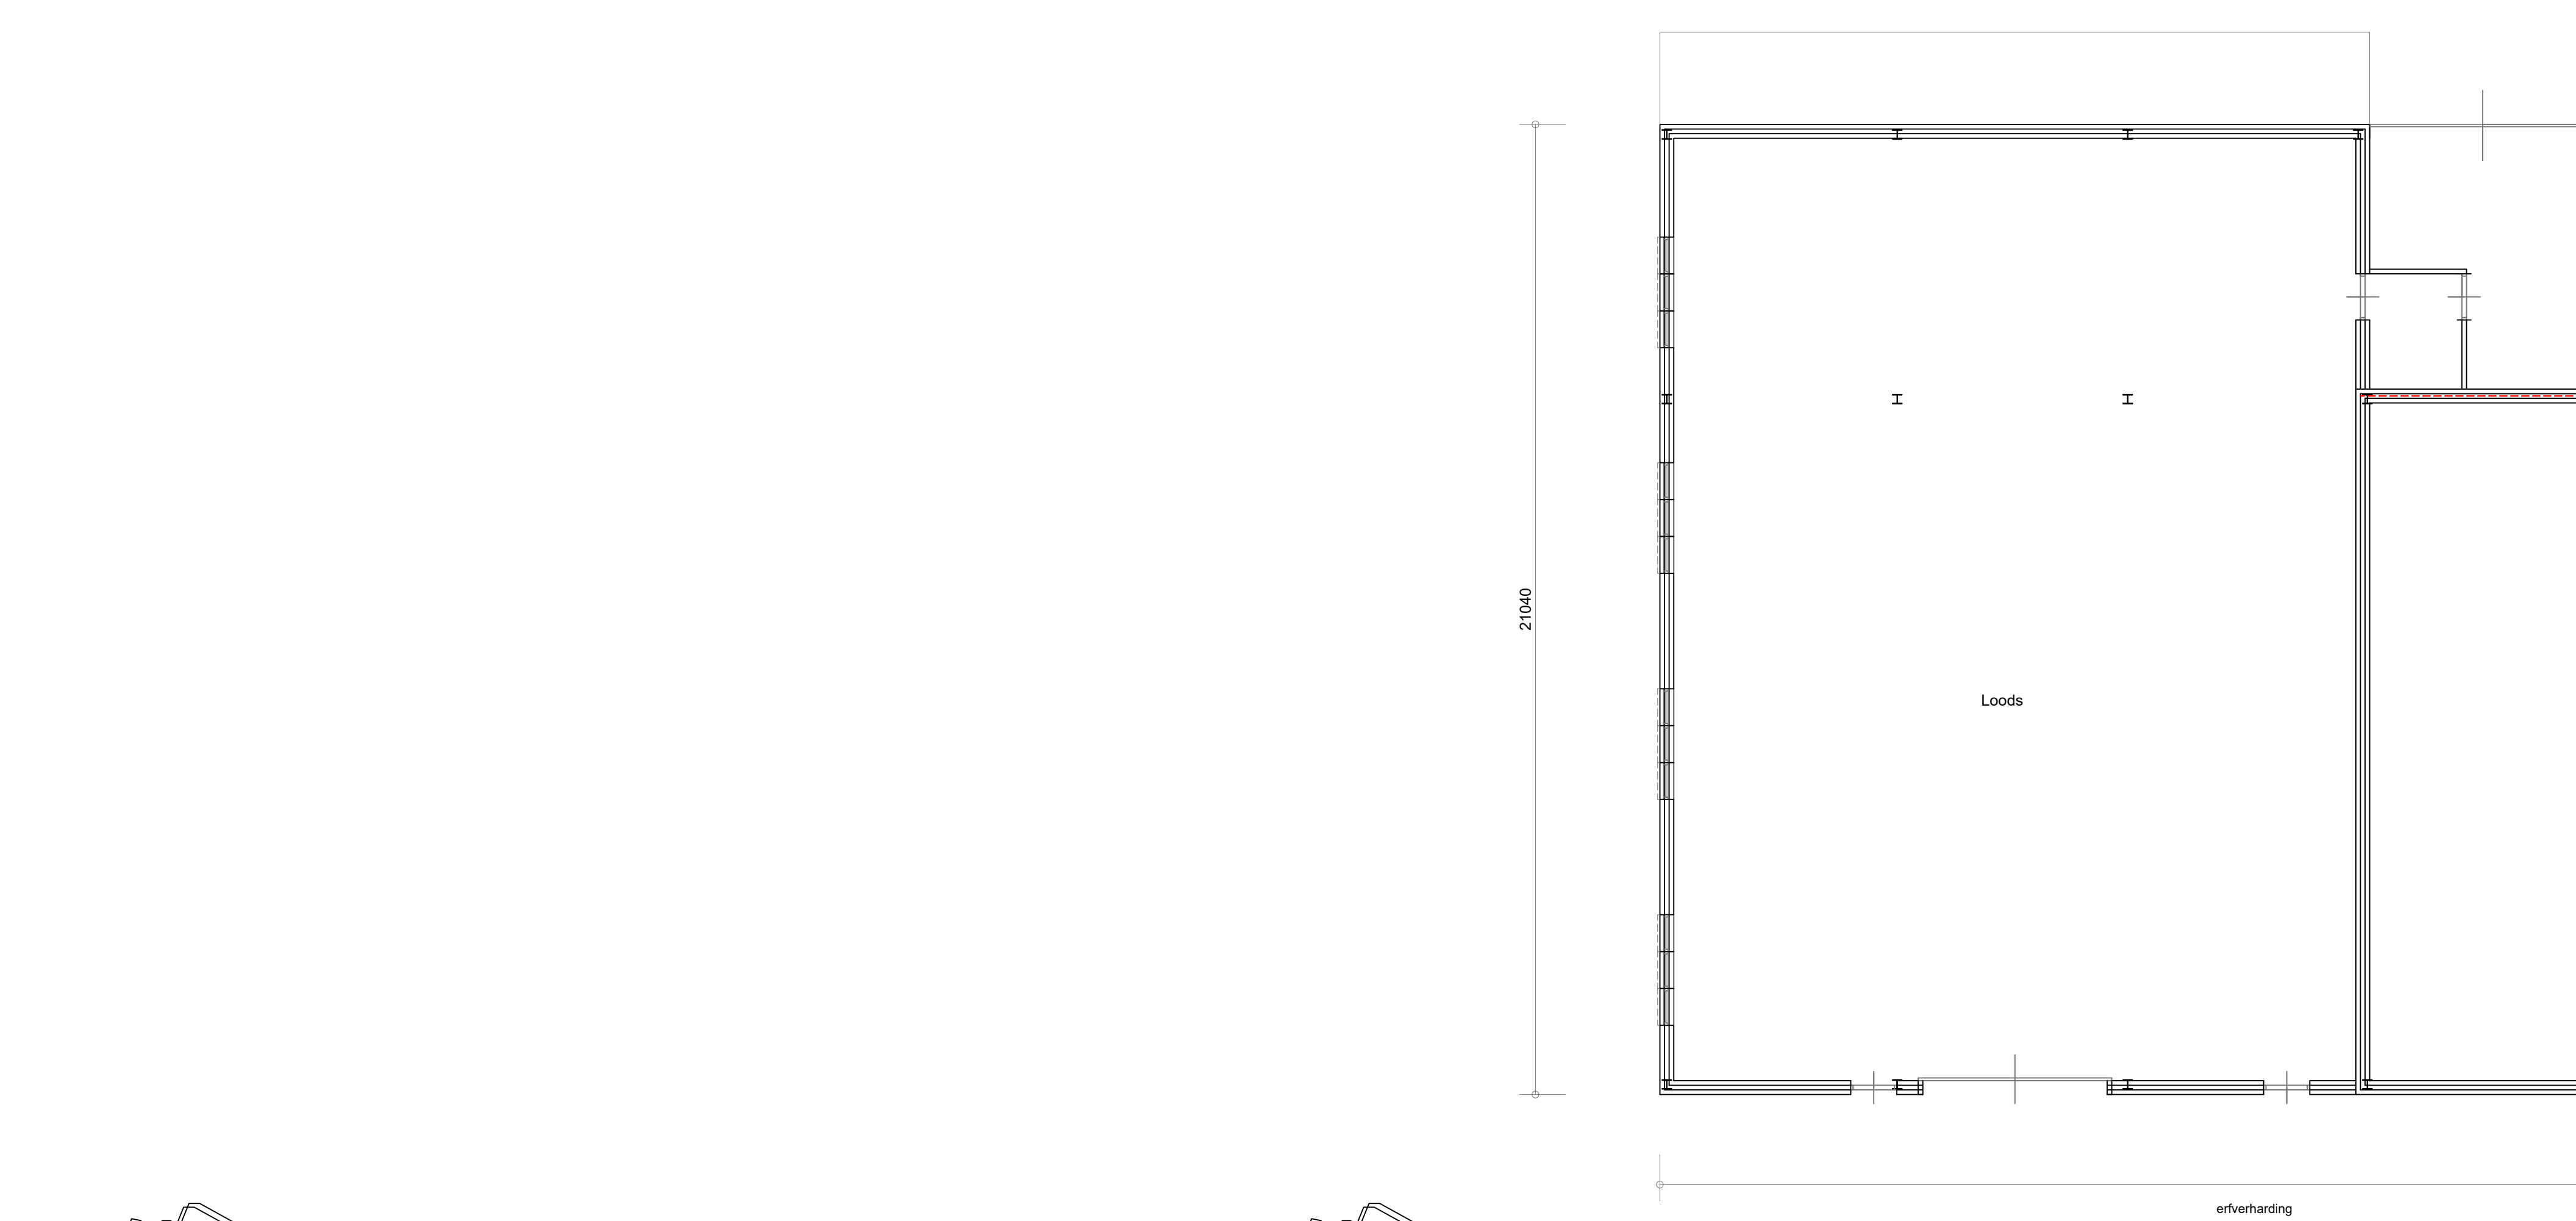


- Plattegrond -
- Bestaande situatie -

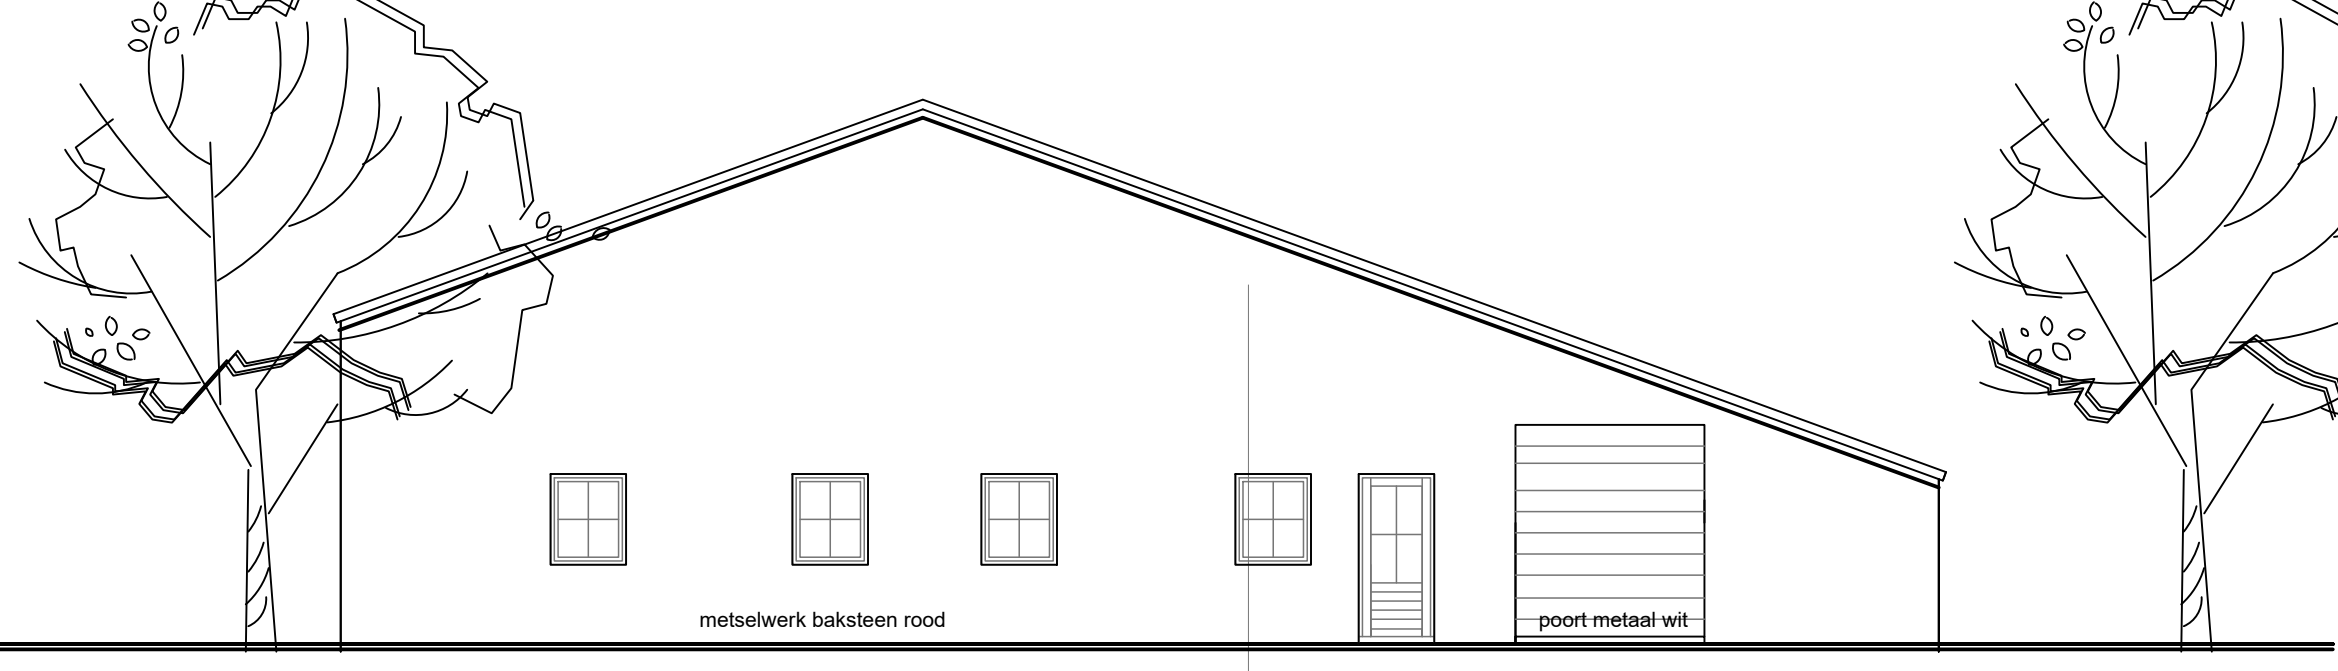


- Voorgevel -



- Bestaande situatie -

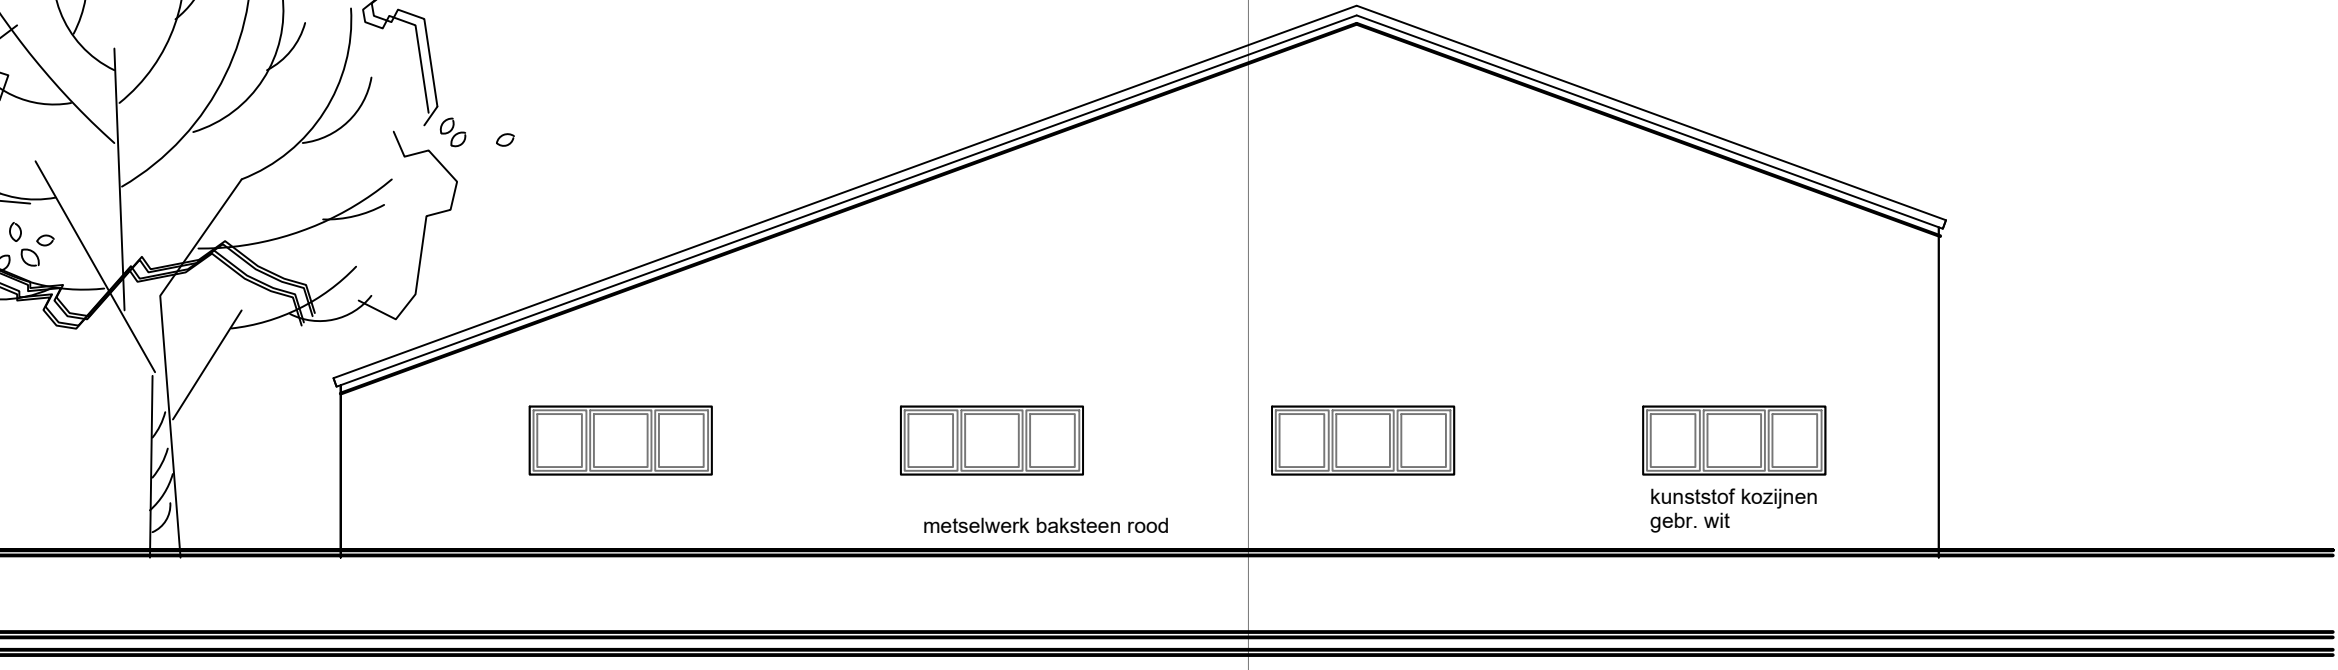


- Achtergevel -
- Linkergevel heeft geen wijzigingen -

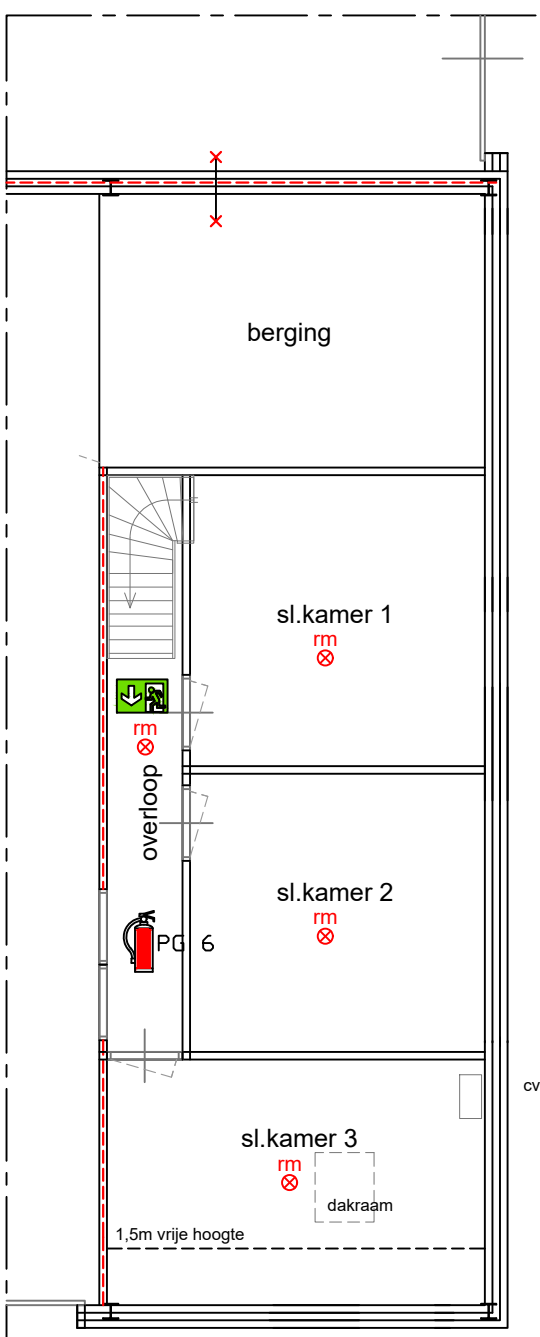

- Verdieping -
- Bestaande situatie -

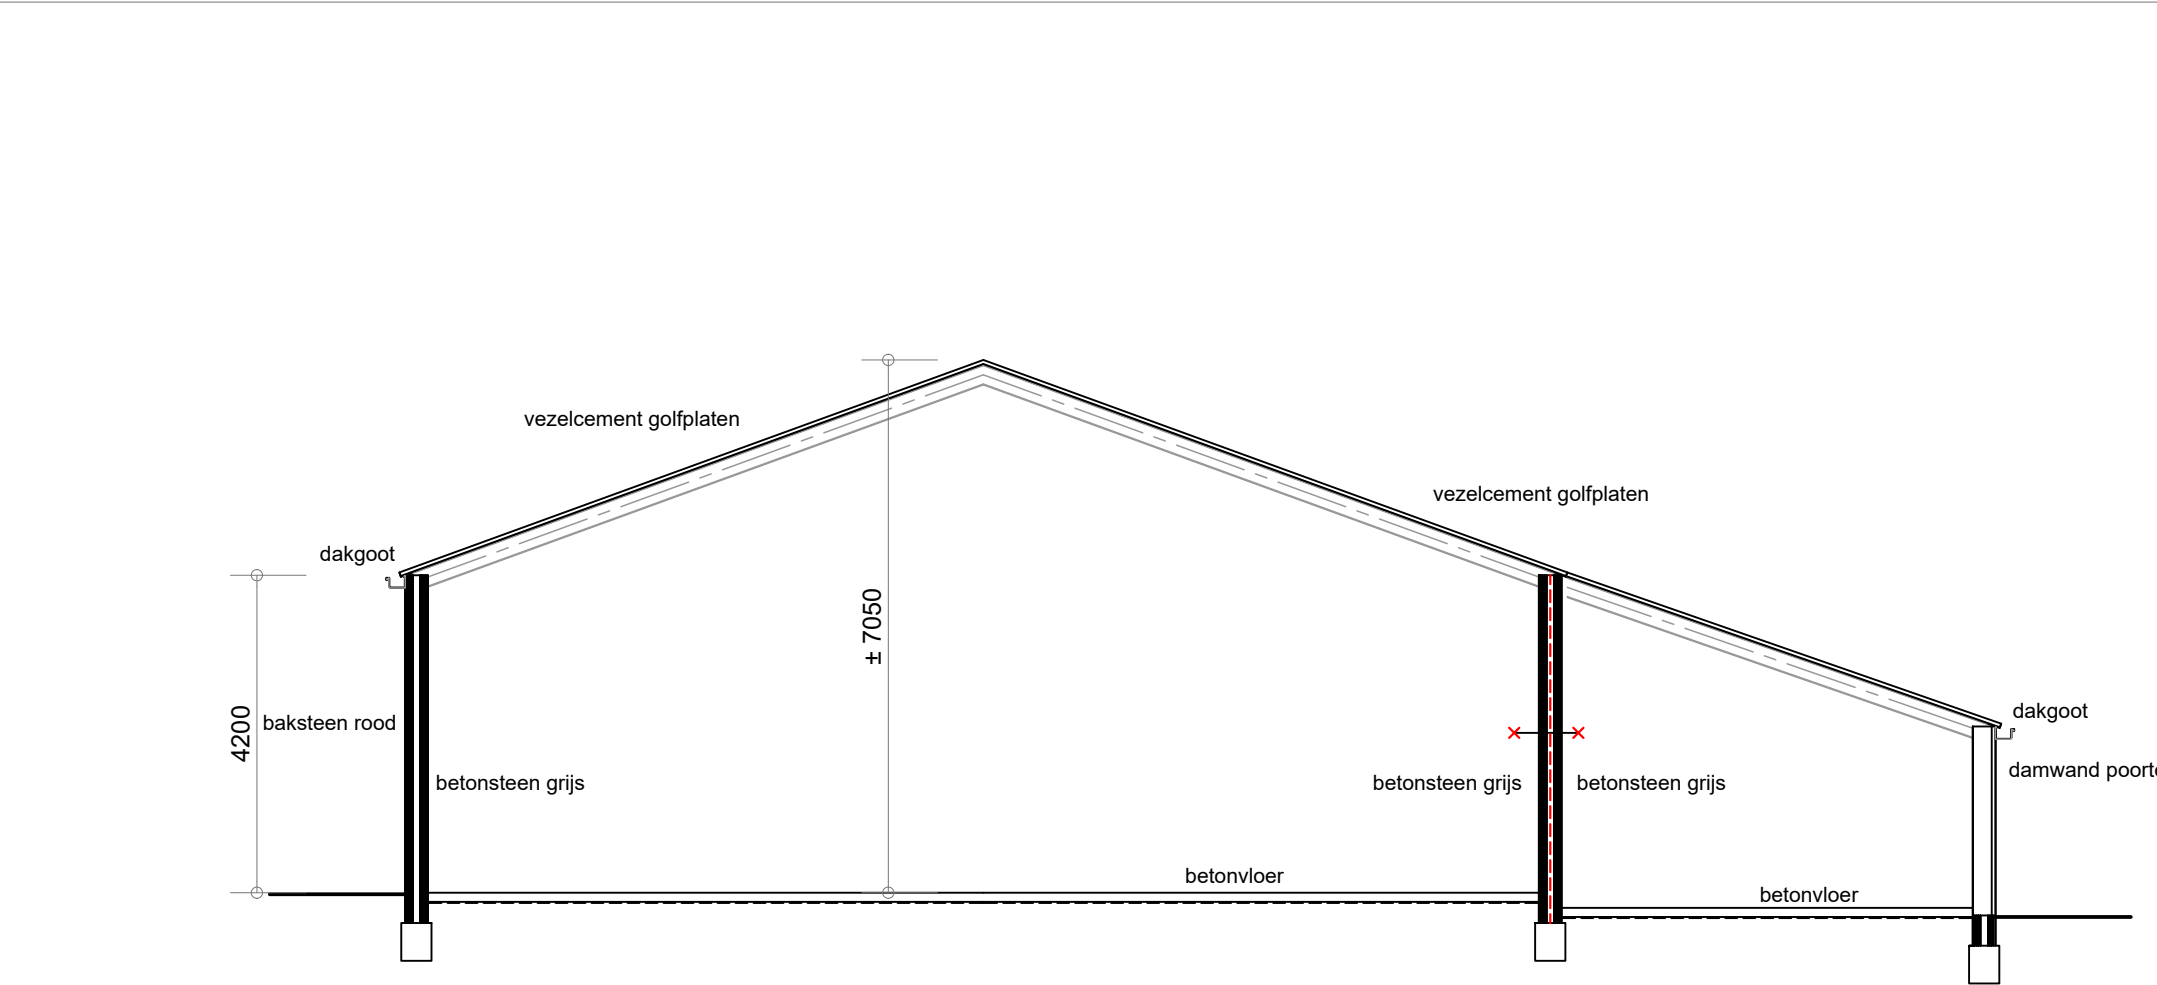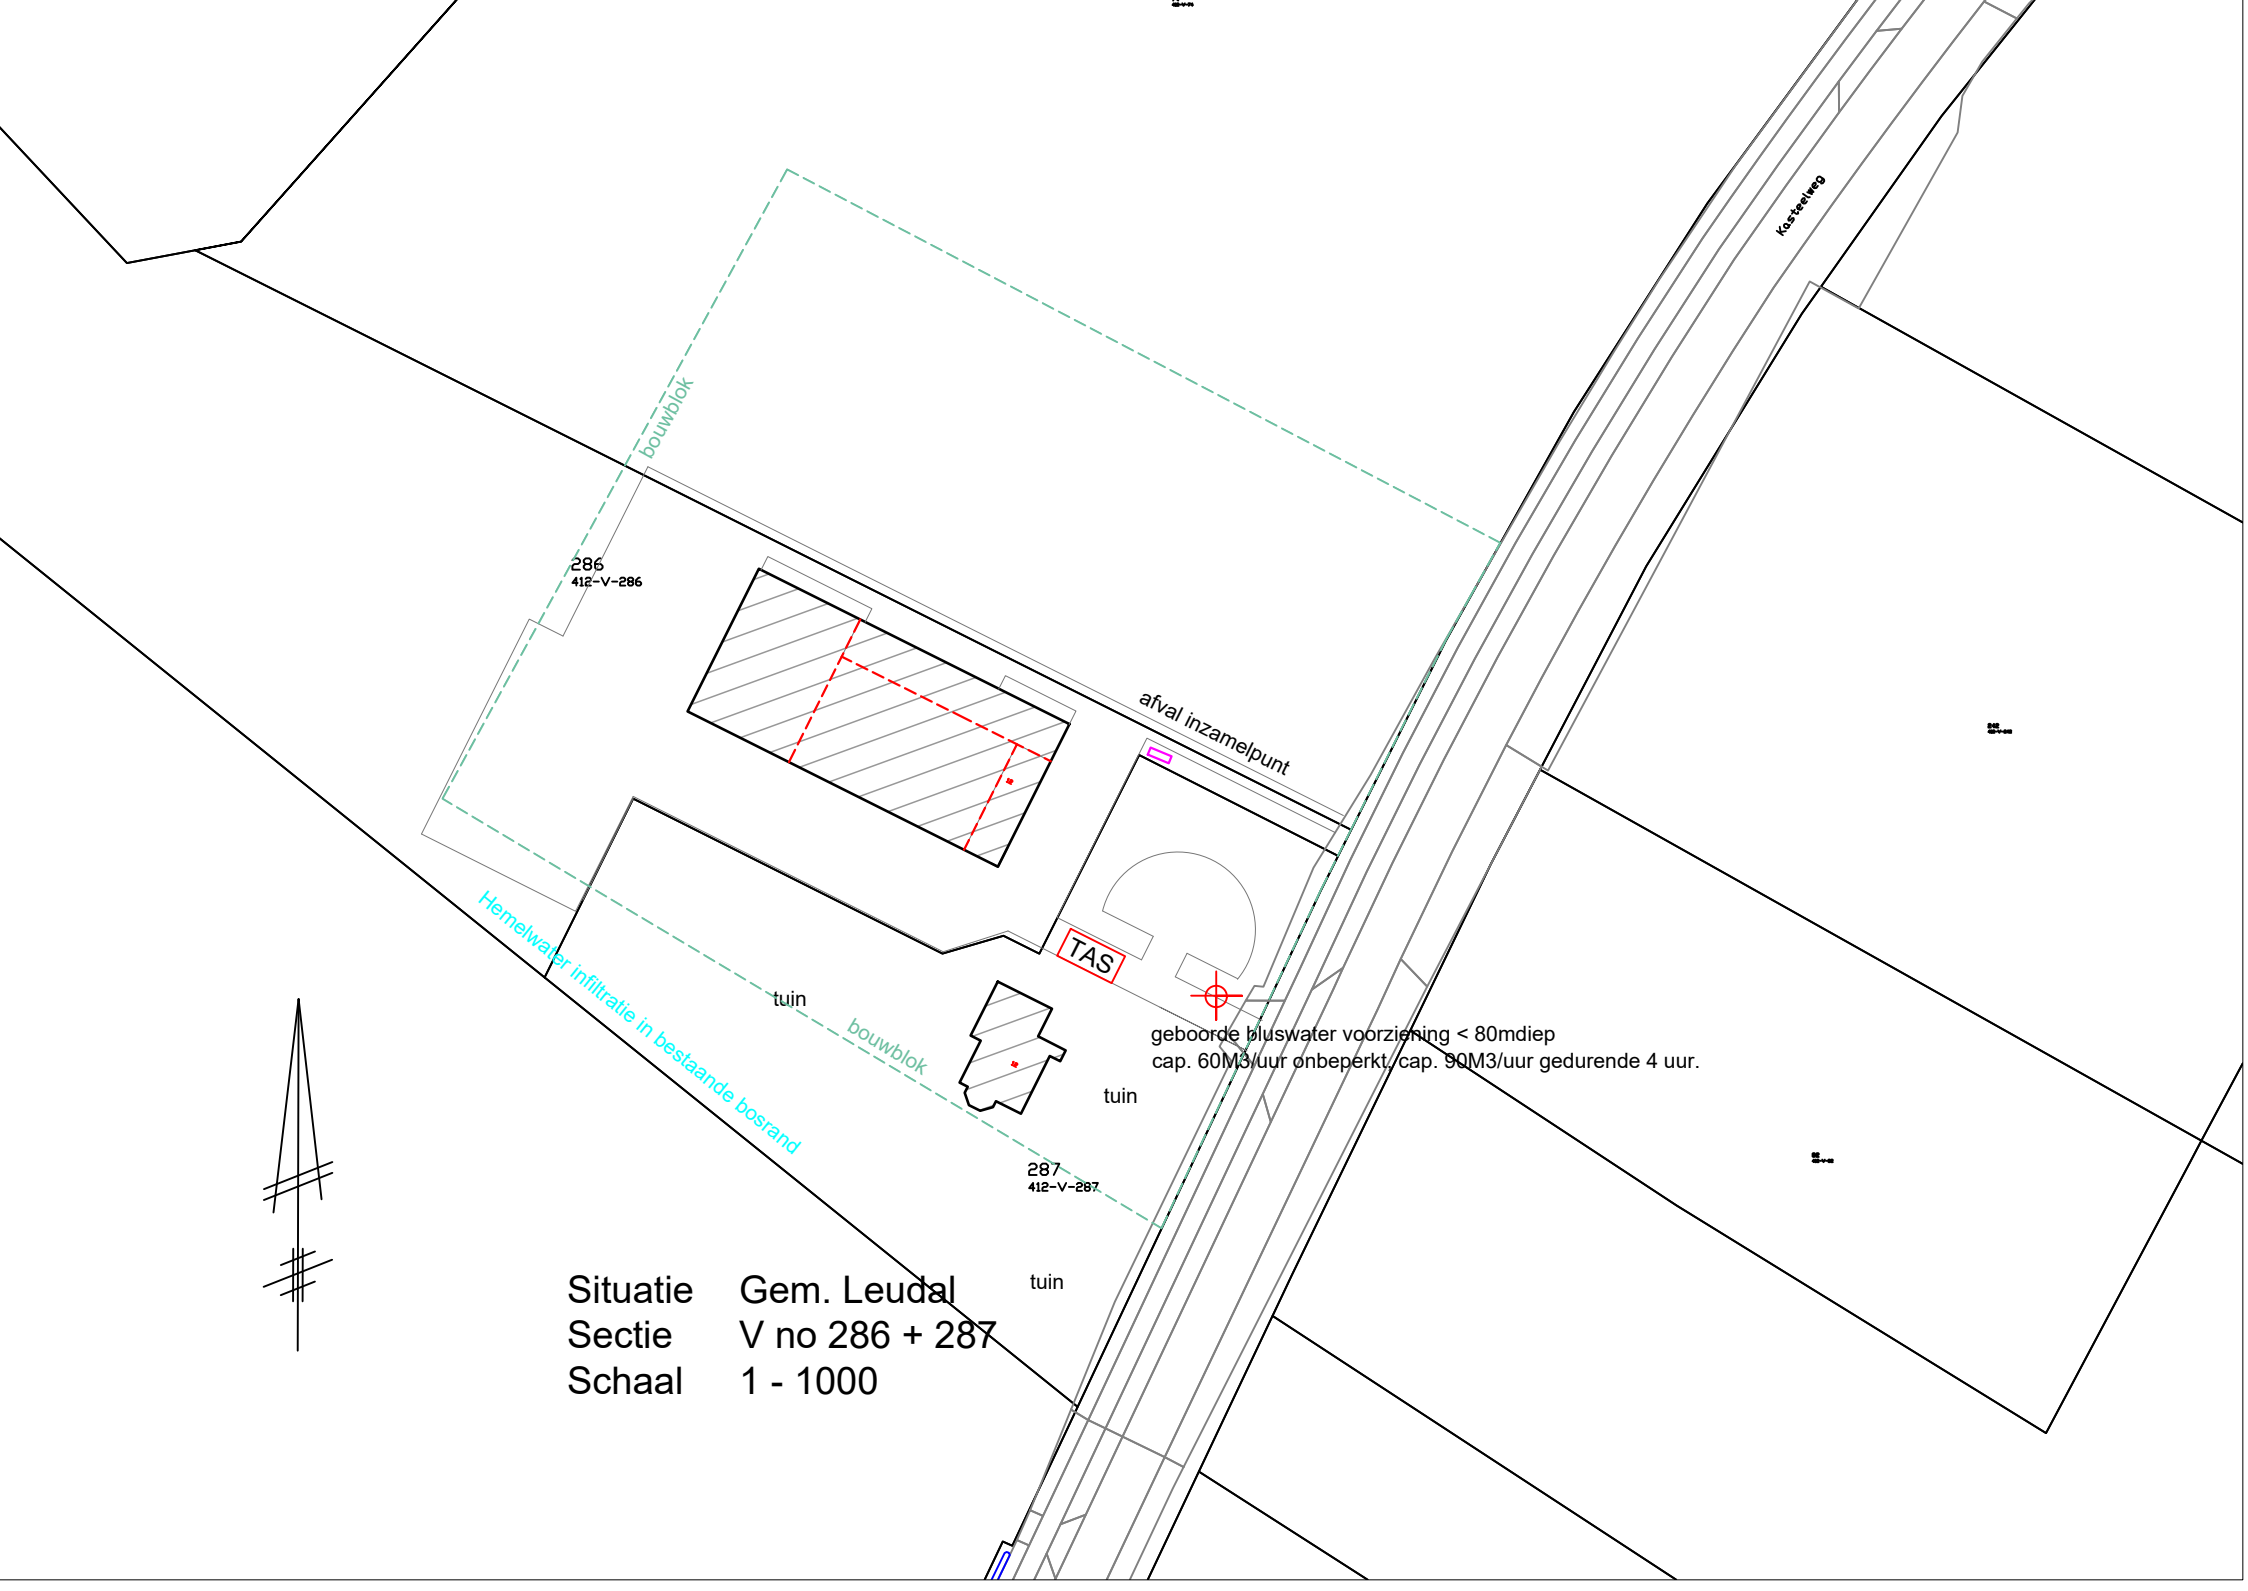

- Doorsnede A - A -

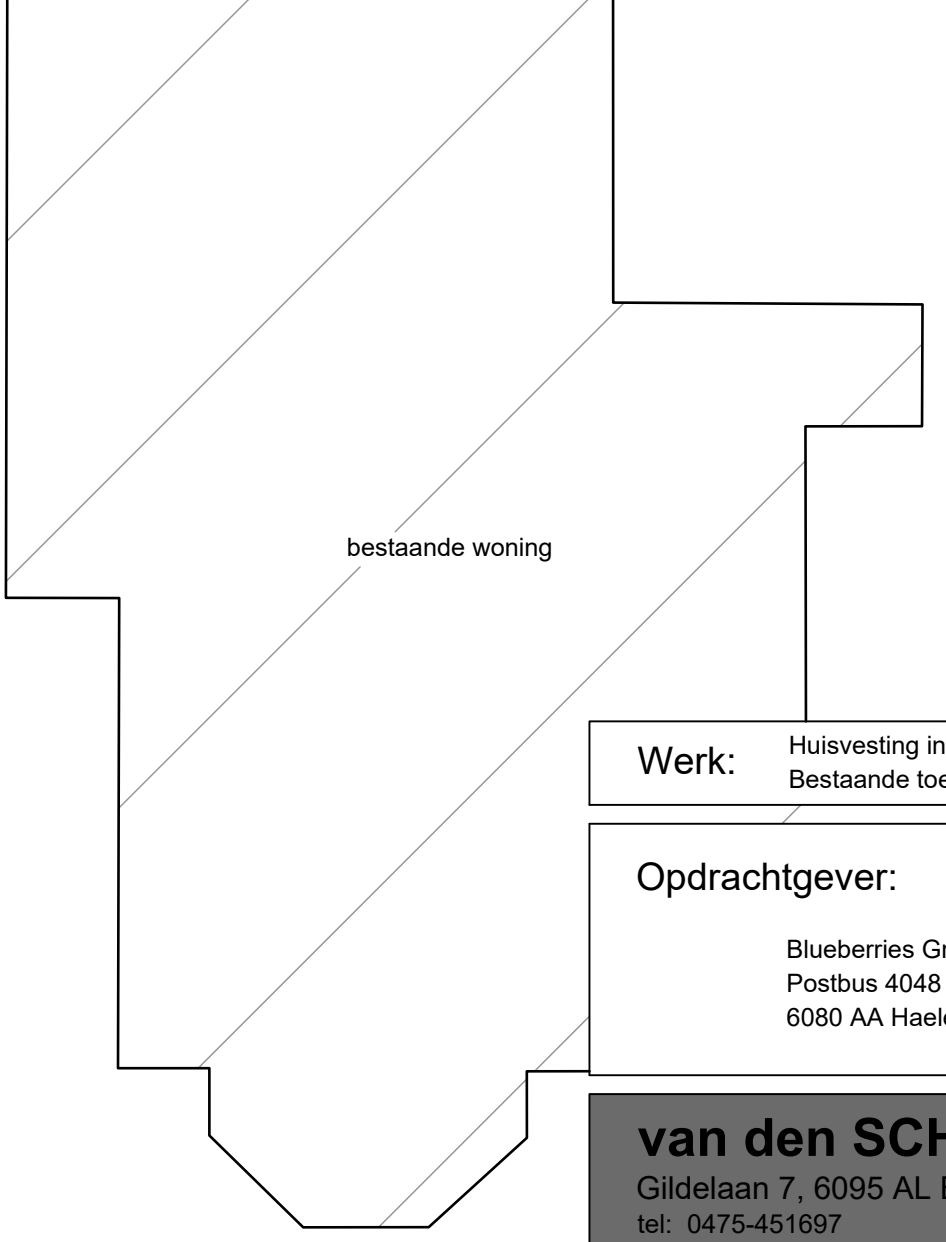

Werk: Huisvesting in bestaande bebouwing Bestaande toestand. Lokatie: Kasteelweg 12, 6096 ND Baexem.		Werk nr: 5258-2a
Opdrachtgever: Blueberries Graham BV Postbus 4048 6080 AA Haalen		tel: fax:
gew. d.d. 27-06-2024V3 d.d. 28-04-2024V1 Schaal 1:100		
van den SCHOOOR bouwkundig ontwerpburo BV Gildelaan 7, 6095 AL Baexem tel. 0475-451697 www.vandenschoor.nl info@vandenschoor.nl		

