

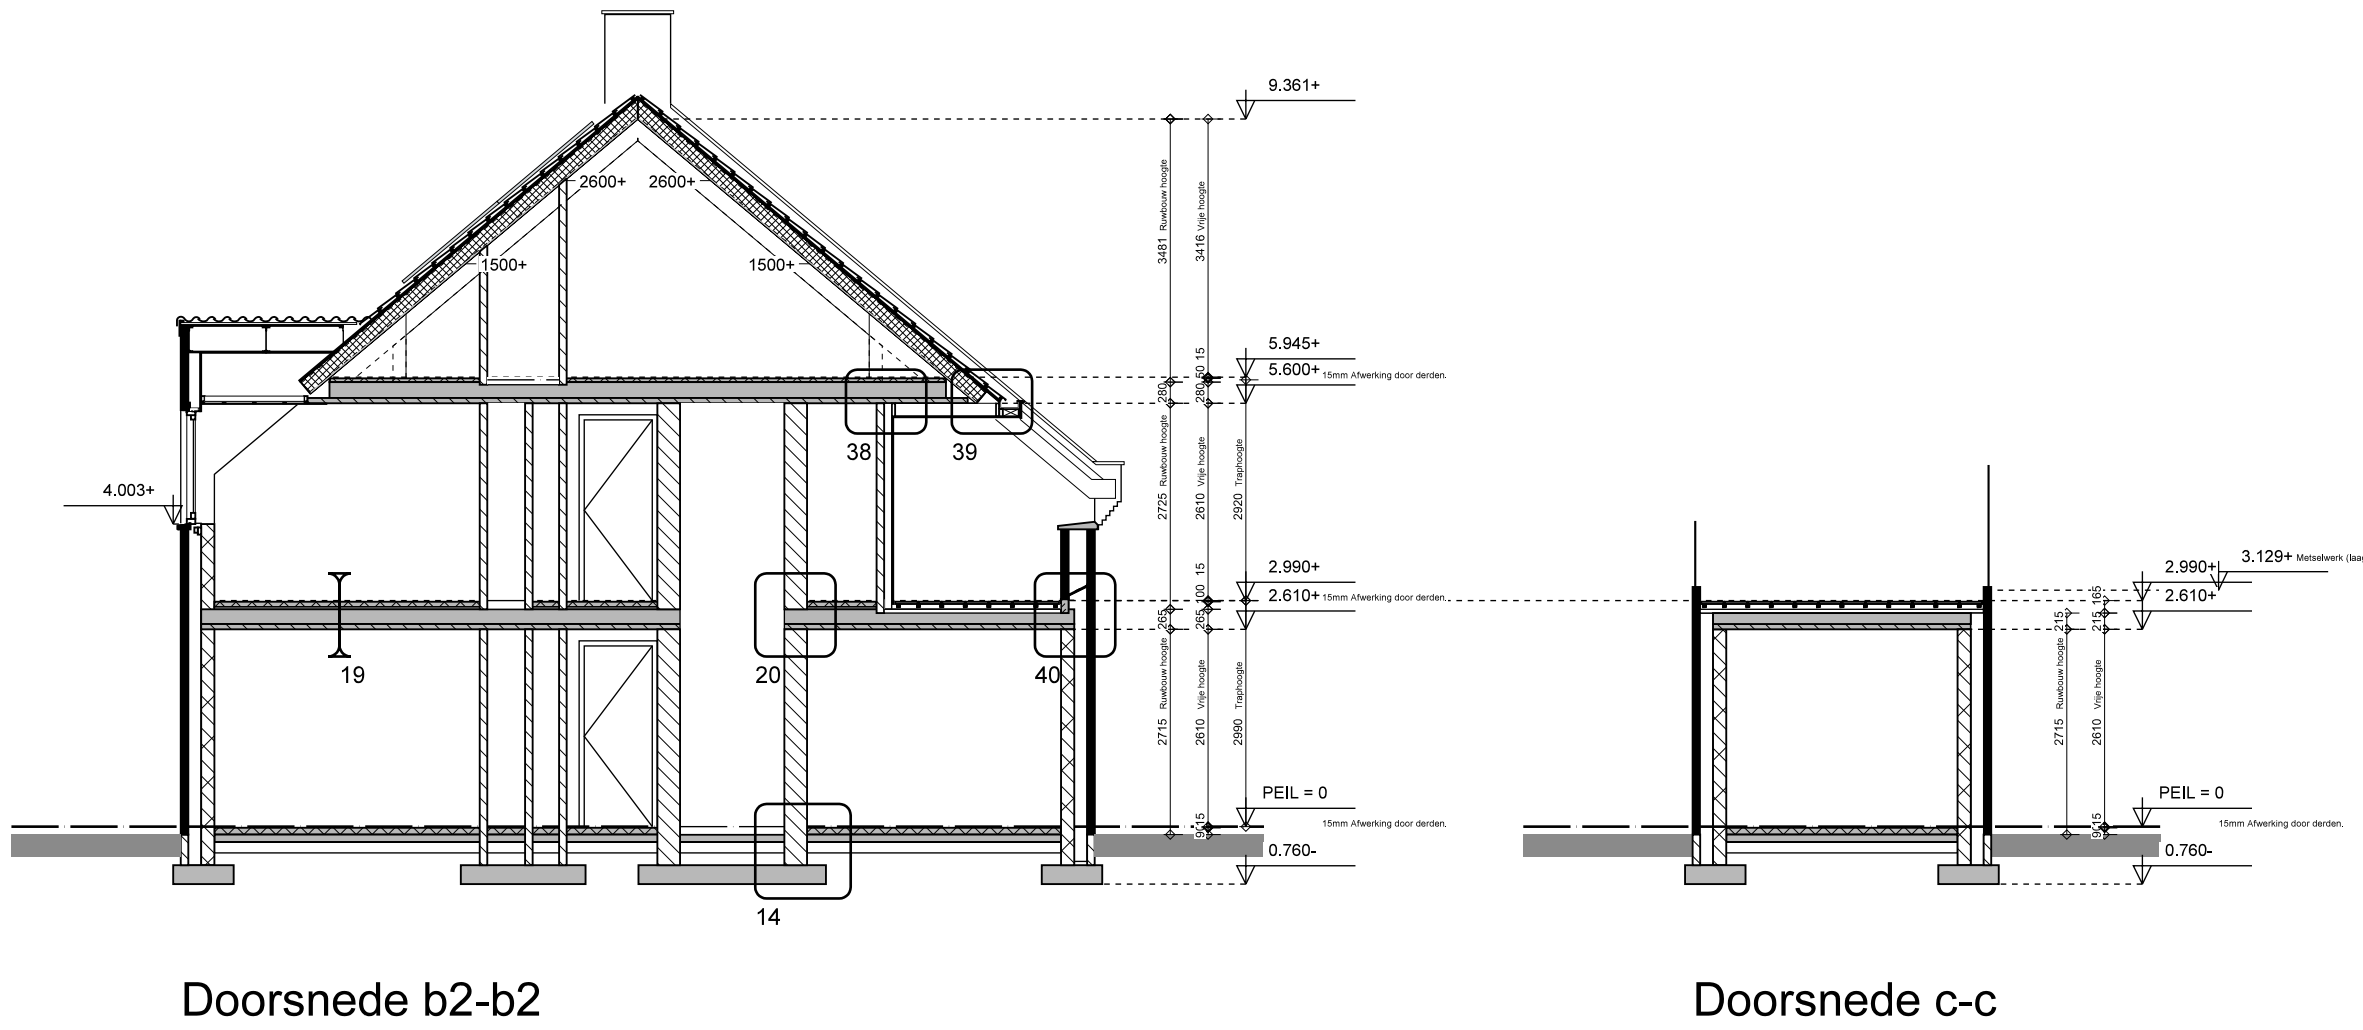
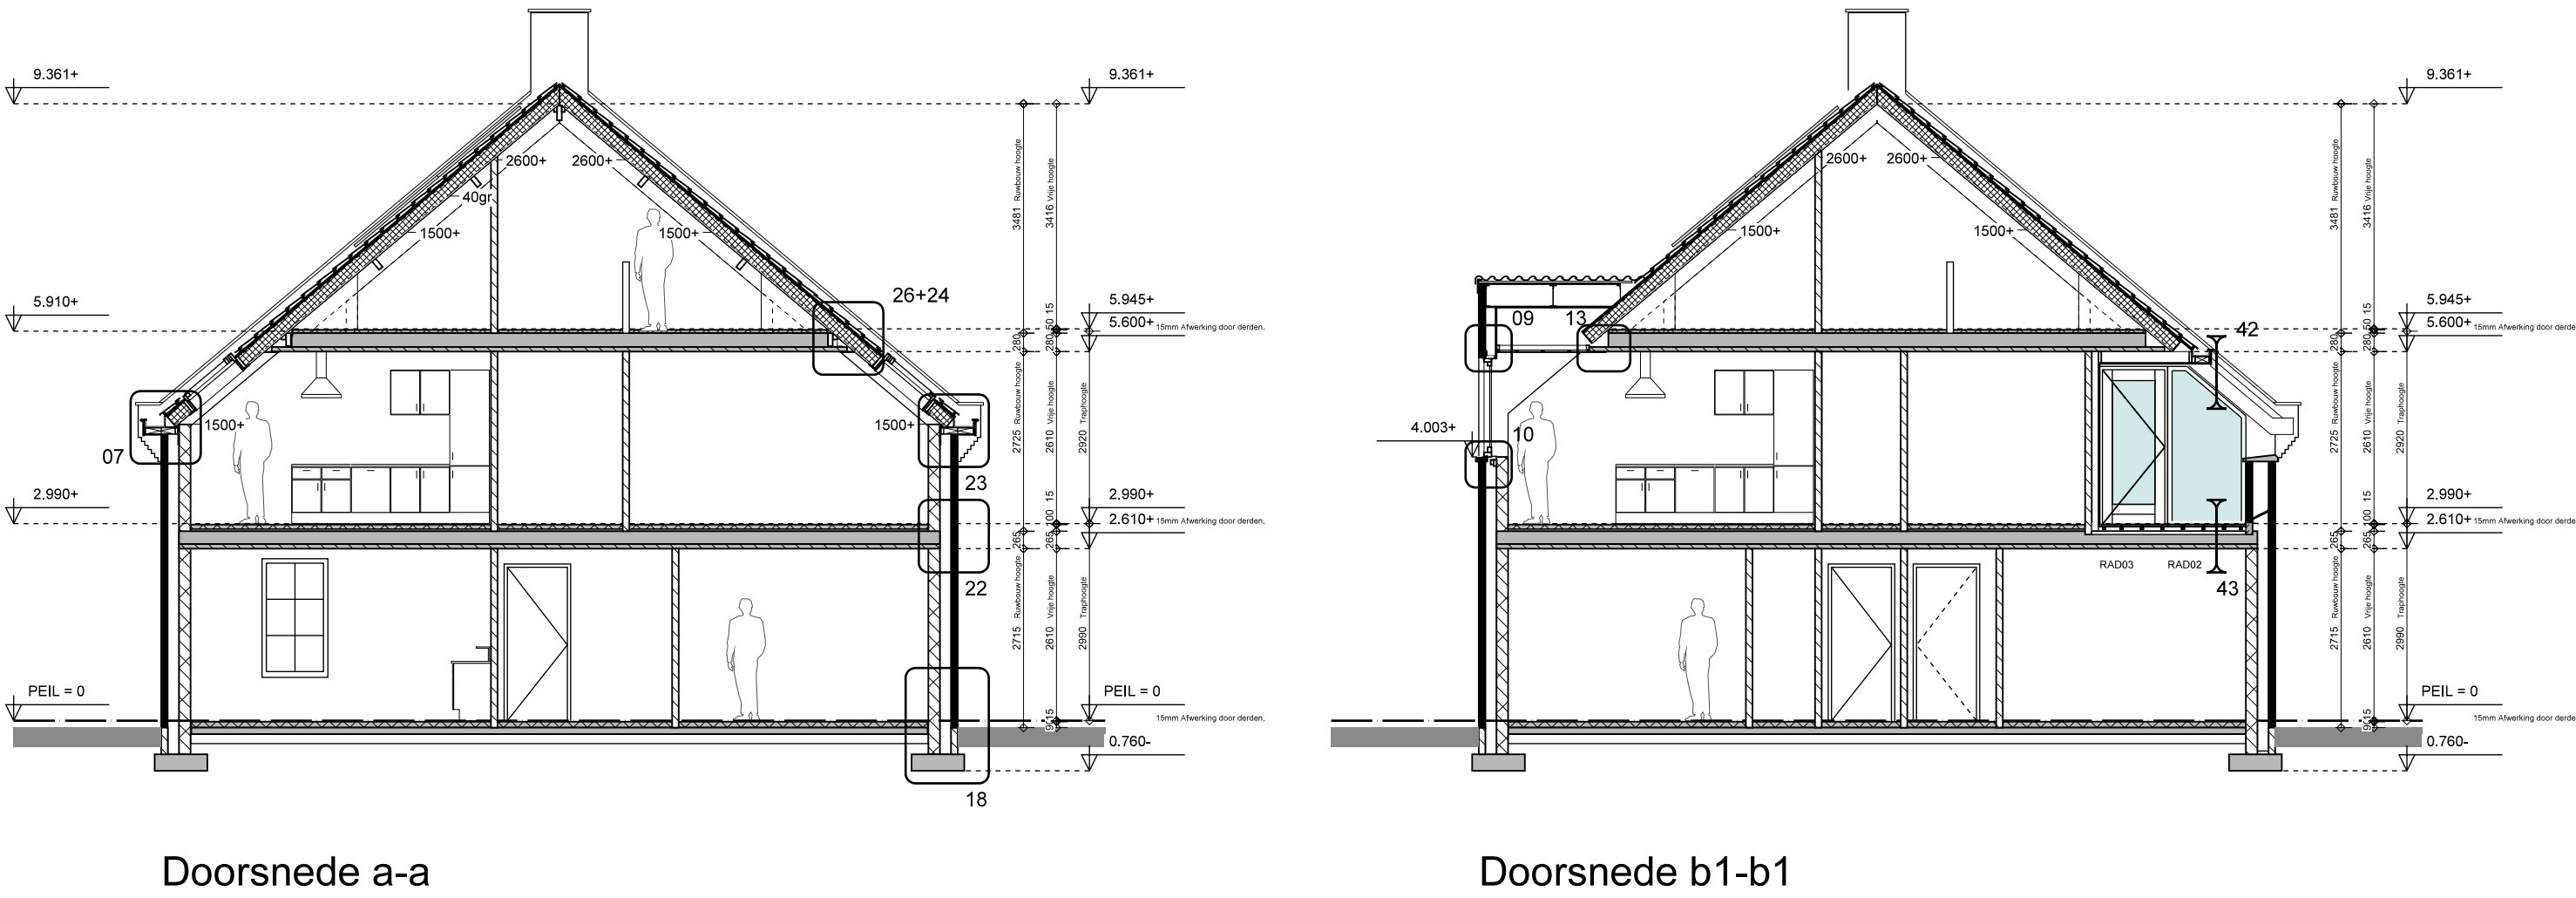


Renovoi materialen en kleuren. (gehele project)			
Opwerp	Material	Kleur	
Gewels	Baksteen	Donskerood	
Spieck	Hout	Grijs	
Koepelen	Hout	Grinewat	Raf 9001
Ramen + Deuren	Hout	Zwargreen	Raf 9001
Voordeur + ingangskleedkast	Hout	Zwargreen	Raf 9012
Achterdeur + ufgangskleedkast	Hout	Zwargreen	Raf 9012
Voordeur, Apparatmenten	Hout	Zwargreen	Raf 9012
dicke vloek der met spien			
Koepelen buiterberg	Hout	Grinewat	Raf 9001
Deur buiterberg	Hout	Zwargreen	Raf 9012
Christing + ingangskleedkast	Hardsteen (Limestone)	Blaugriss	
Lukken	Hout	Zwargreen	Raf 9012
Randmopp	Hardsteen (Limestone)	Blaugriss	
Bierbank in gresel	Hardsteen (Limestone)	Blaugriss	
Muurafdekking toegge	Hardsteen (Limestone)	Blaugriss	
Muurafdekking loggia	Hardsteen (Limestone)	Zwargreen	Raf 9012
Balkonnet loggia	Staal		
Afdekking dakbalken	Glas	Mekliges	
Diagonl (betonmisse) bakstei	Graanepiet	Clawent	Raf 9001
Diagonl dakstei (mangop)	Natuurl	Natuurl	
Hemelverhaaler	Zink	Natuurl	
Dakpael ziwing	Graanepiet	Mekliges	
Dakpael nioorste	Dakpael	Clawent	Raf 9001
Dakpael dakbalken	Gebaklen pan oph.	Donsker gils	
Dakel betonnen overdek	Graanepiet	Clawent	Raf 9001
Dakel betonnen overdek	Aluminium	Natuurl	
Dakbedekking berging	Smedmak	Natuurl	
Dakbedekking	Gebaklen pan oph.	Natuurl	
Hemelverhaaler	Zink	Natuurl	

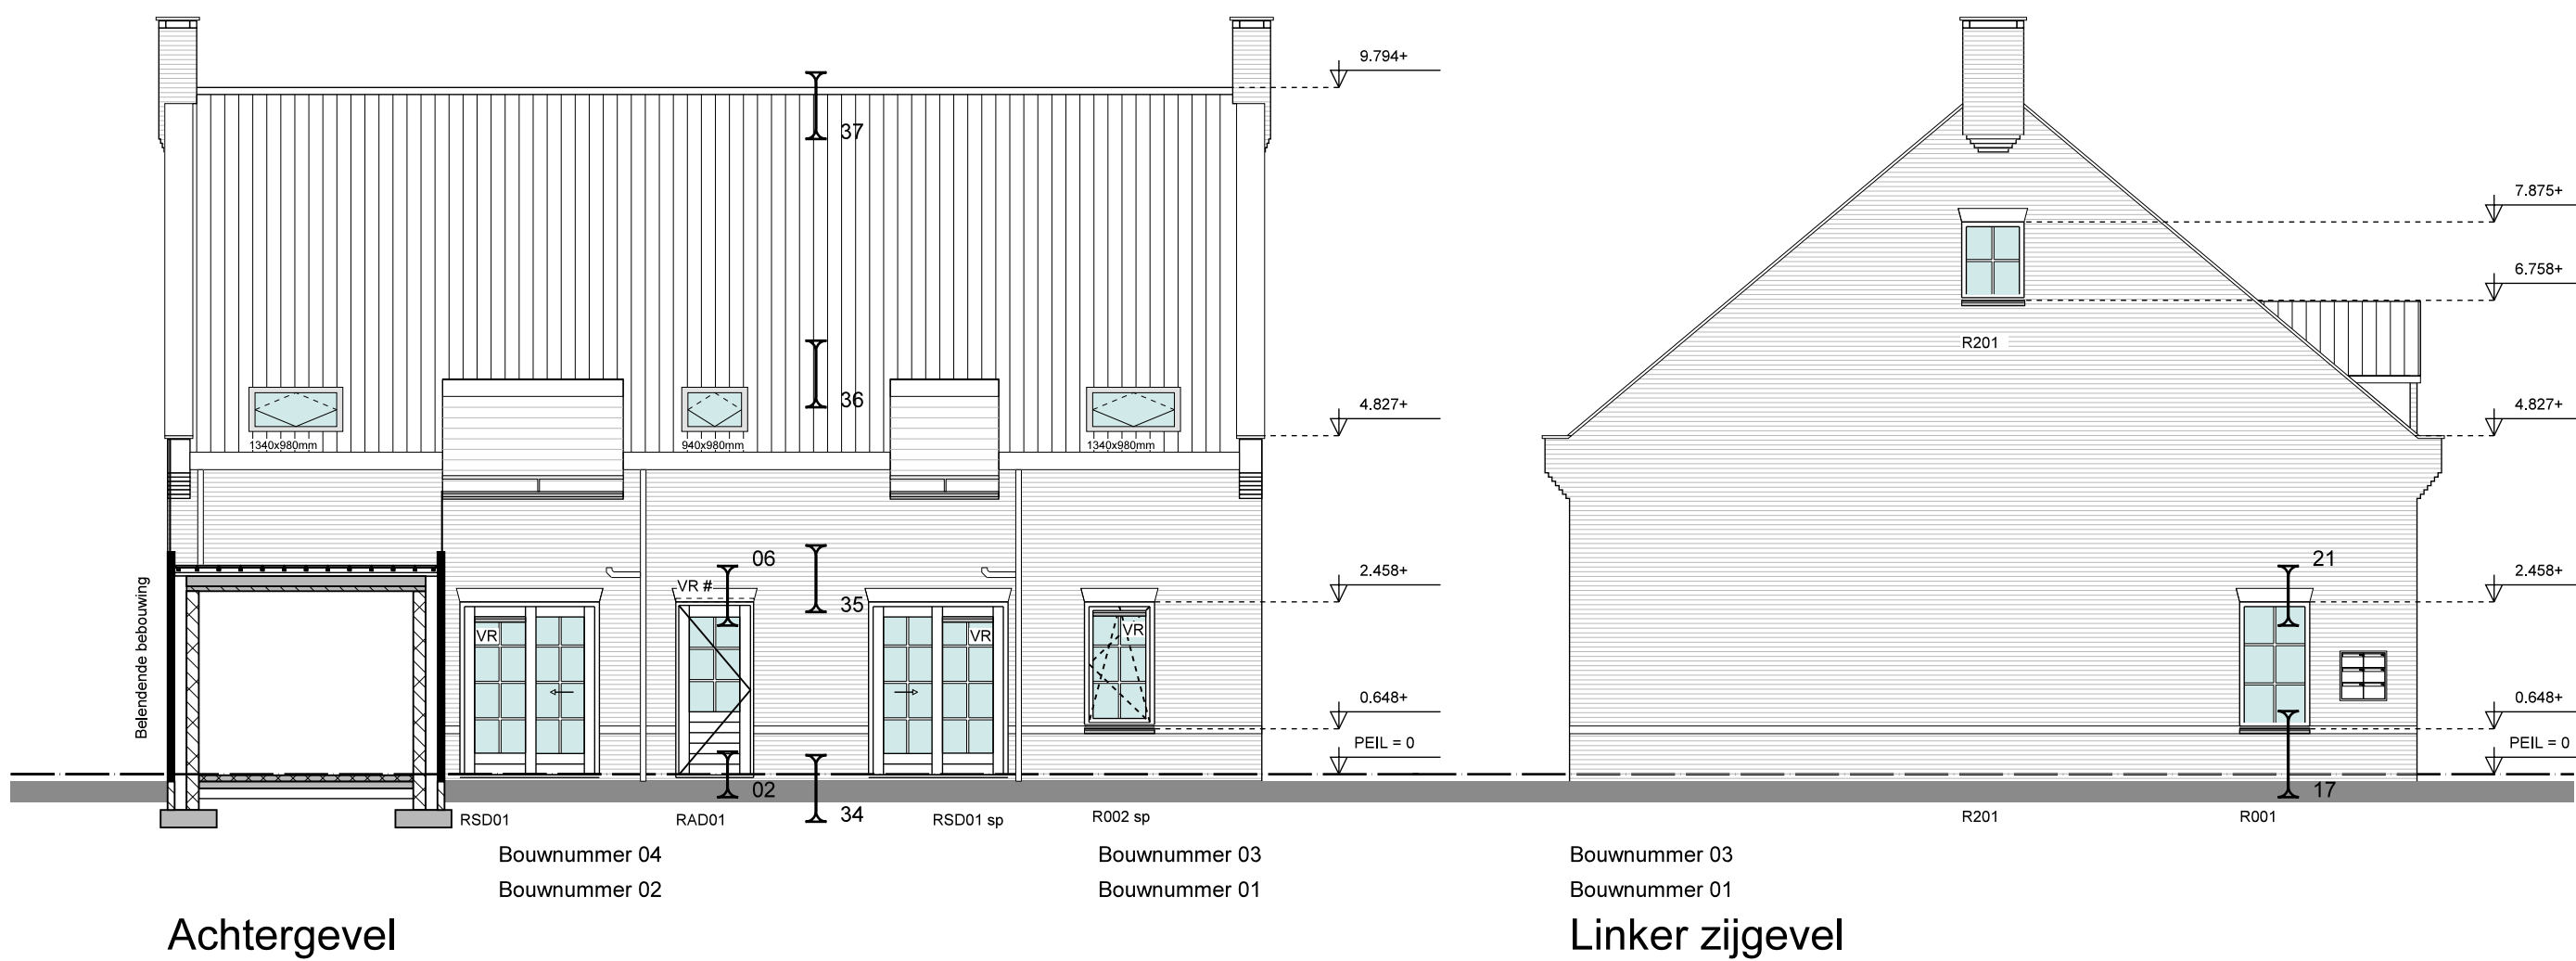

Schaal	1:1000	Geheel appartementencomplex	
VERSIE	DATUM	GETEKEND	OMSCHRIJVING
01	10-10-2018	TvdB	Bestektekening voor aanvraag bouwvergunning
02	29-06-2020	TvdB	Opmerkening verwerkt op tekening.
03			

BESTEKTEKENING		GEVELS - PLATTEGROND	
OPDRACHTGEVER	Keizersberg Vastgoed BV J. van Duuren, Keizersberg 24, 5424 SH Eindhoven	SCHAAL	1:100
ONTWERP:	Architectenburo Sloop T Hofke 3 Tel.: 040 - 28 11 958	DOSSIERNUMMER	17-00229
		BLADNUMMER	BT100-01

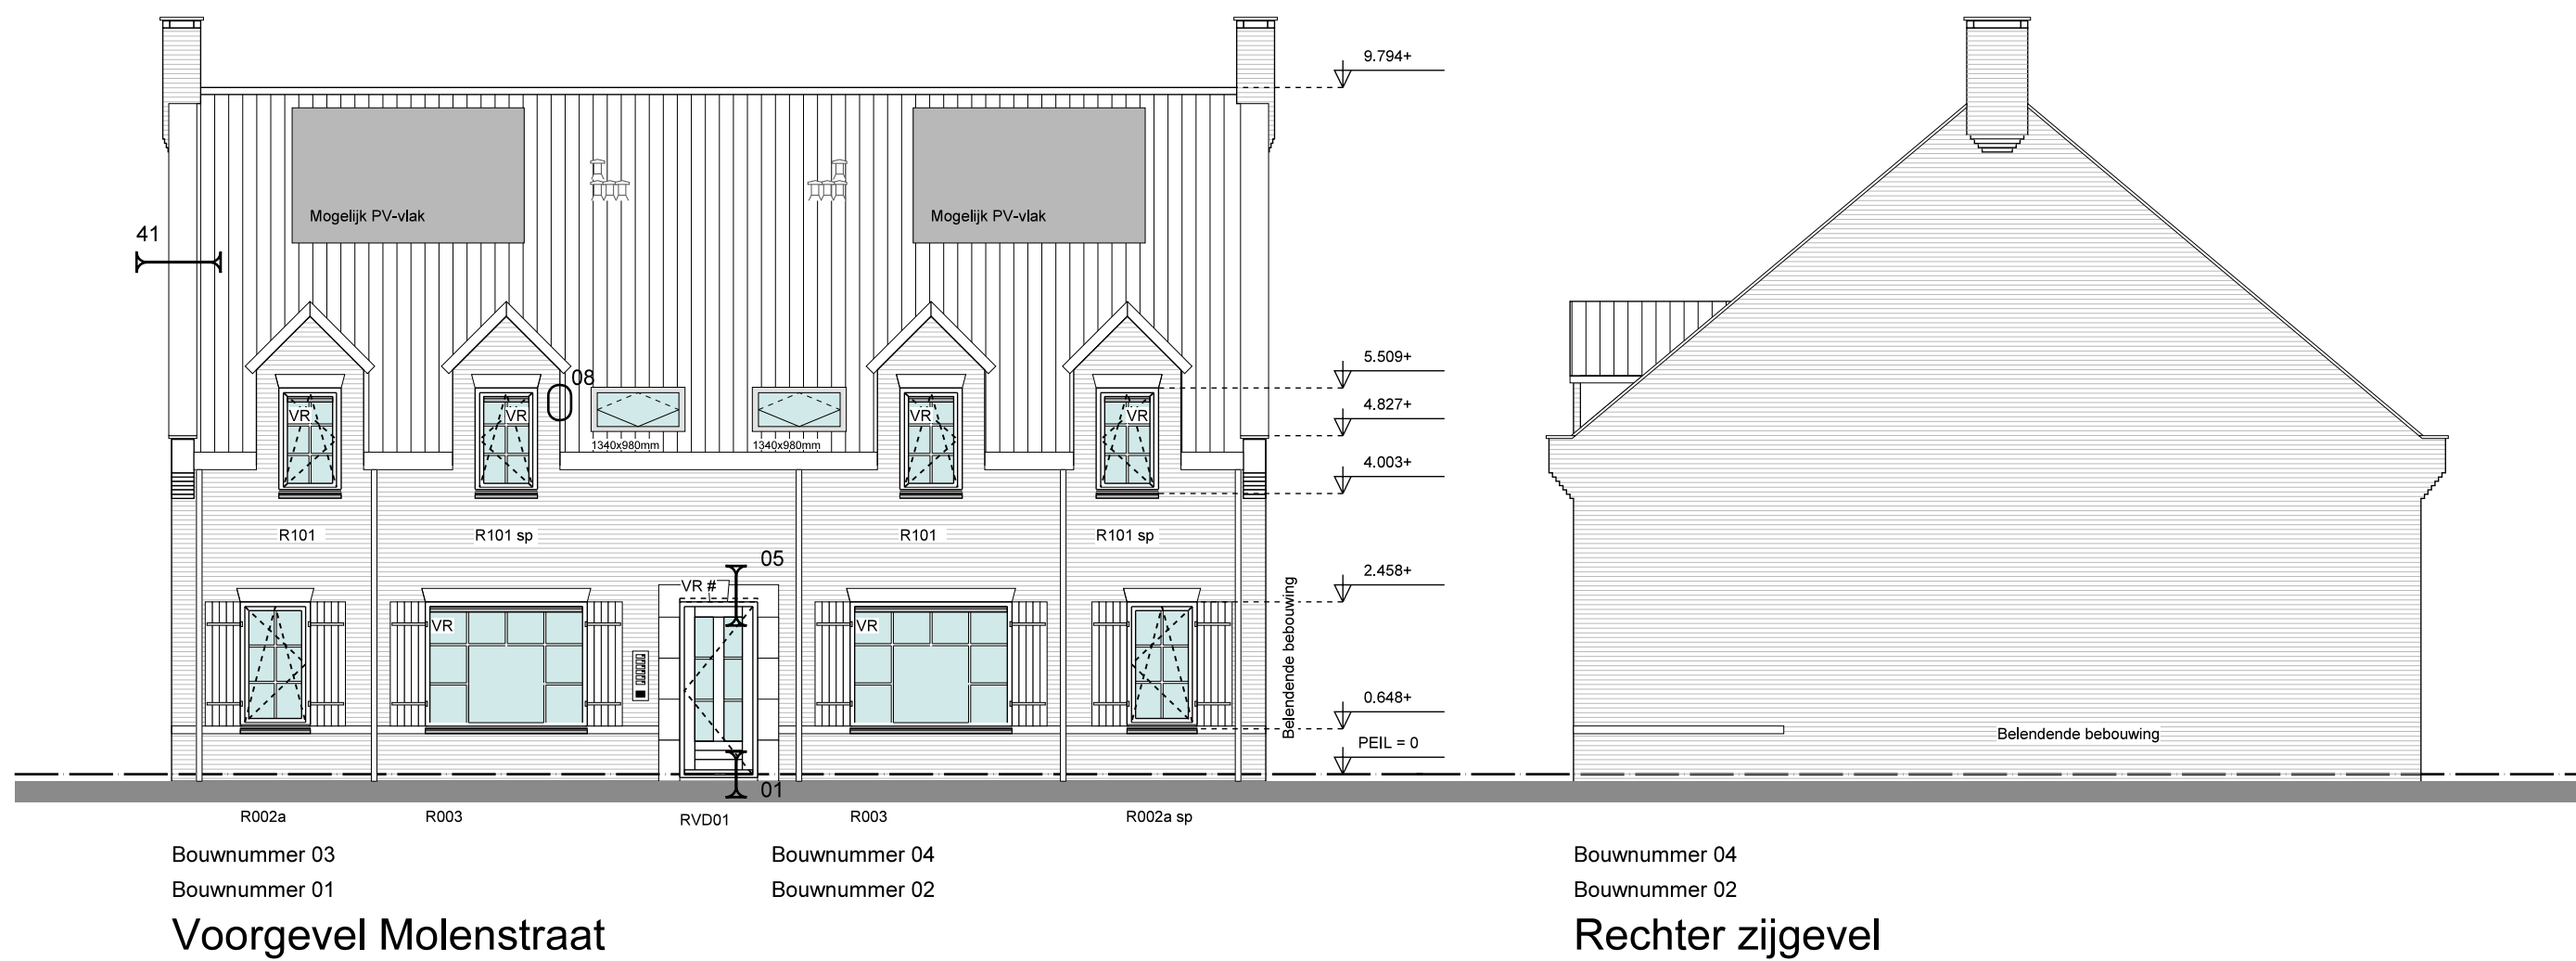

Renvooi symbolen.

Symb Omschrijving

wandcontactdoos geaard (enkel)
wandcontactdoos geaard (dubbel)
schakelaar (enkelpolig)
schakelaar (wissel)
schakelaar (3-standen tlv MV)
schakelaar (enkelpolig) kaslichtpunt
lichtaansluitpunt
lichtaansluitpunt (wandmontage)
lichtaansluitpunt (spote)
centrale aarding busklemmer
wandcontactdoos perikel tlv MV

Symb Omschrijving





loze leiding
leiding bedraad
loze leiding tlv CAI
loze leiding tlv Data / Telefoon
loze leiding tlv stero
loze leiding tlv schel
loze leiding tlv bel
leiding tlv thermostaat
unt vloerverwarming
inclusief wandcontactdoos

Symb Omschrijving

code bediendeel beveiliging
magneetcontact beveiliging
passief infrarood detector beveiliging
siene beveiliging
flitslicht beveiliging
sluis-afsluiting
handbrandmelder
flitslicht brandmeldinstallatie
Omvormer voor PV-panelen
aansluitpunt rookmelder
niet ioniserend, aansluiten op lichtnet
Rookmelder volgens NEN 2555,

Symb Omschrijving

radiator volgens EPG,
mechanische ventilatie
opstelplaats voor wasmachine
opstelplaats voor wasdroger
ventilatorrooster bij dakvenster
ventilatorrooster op het glas
ventilatorrooster boven kozijn (verborgen rooster)
dubbeledeur + kozijn in hout uitvoeren
stalen kantelkleur
Tegels in toiletruimte tot minimaal 1200mm hoogte, afstemmen op tegelmaat
Tegels in badkamer tot minimaal 2100mm hoogte, afstemmen op tegelmaat
Tegels boven aanrechtblad tot 600mm hoogte
Alle deuren hebben een minimale doorgang, breed 850mm en hoog 2300mm.

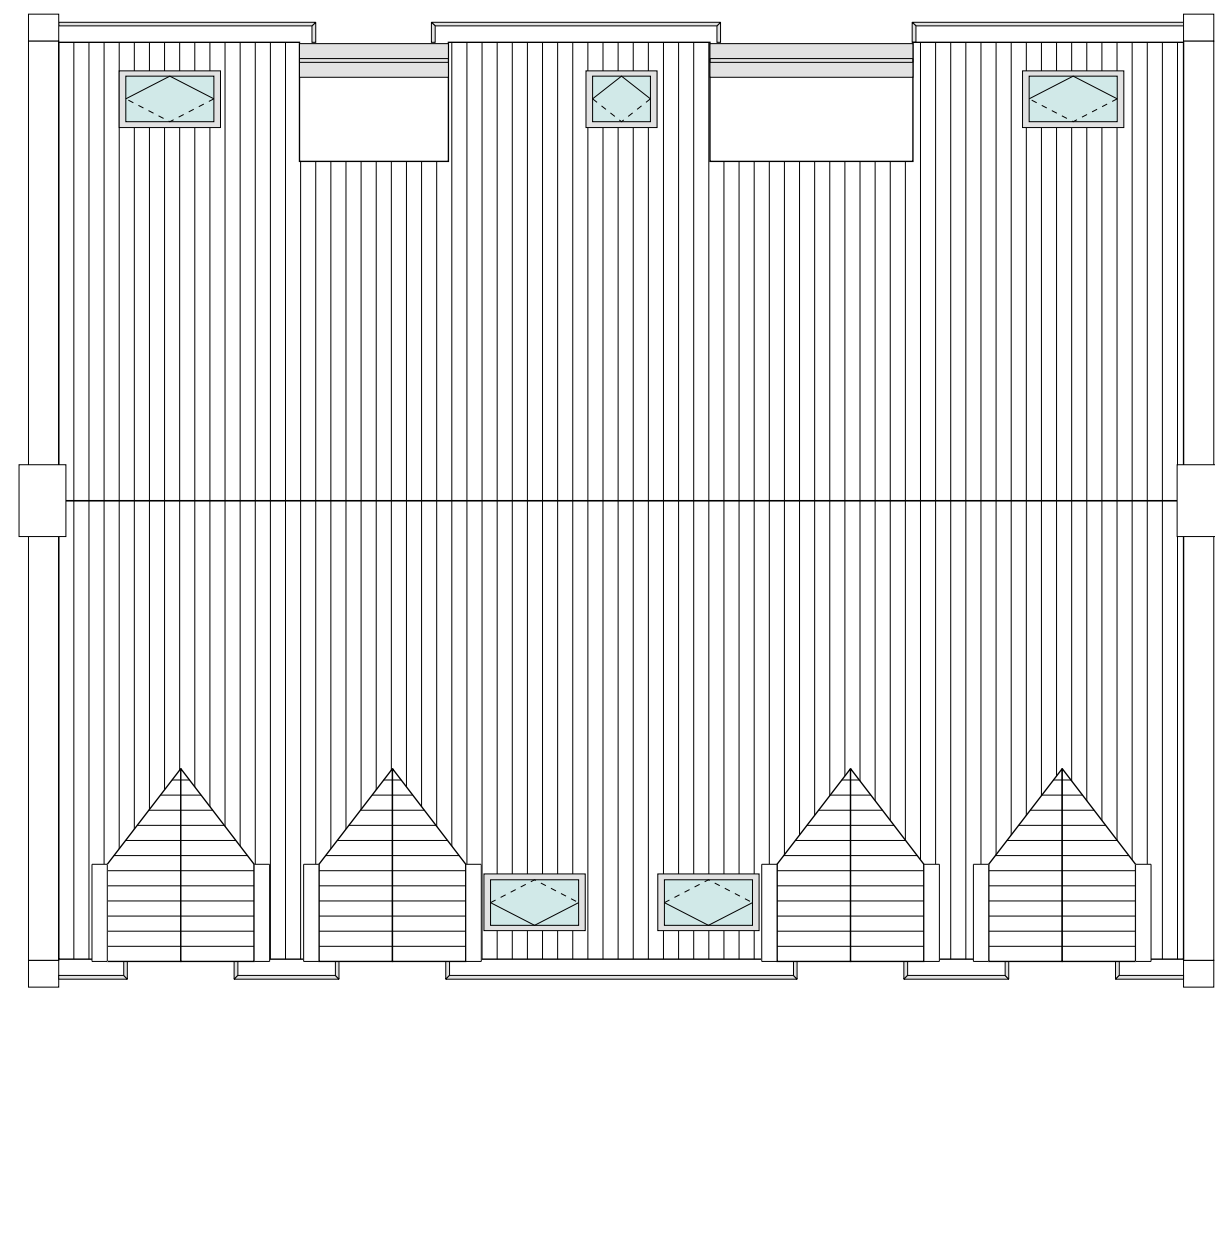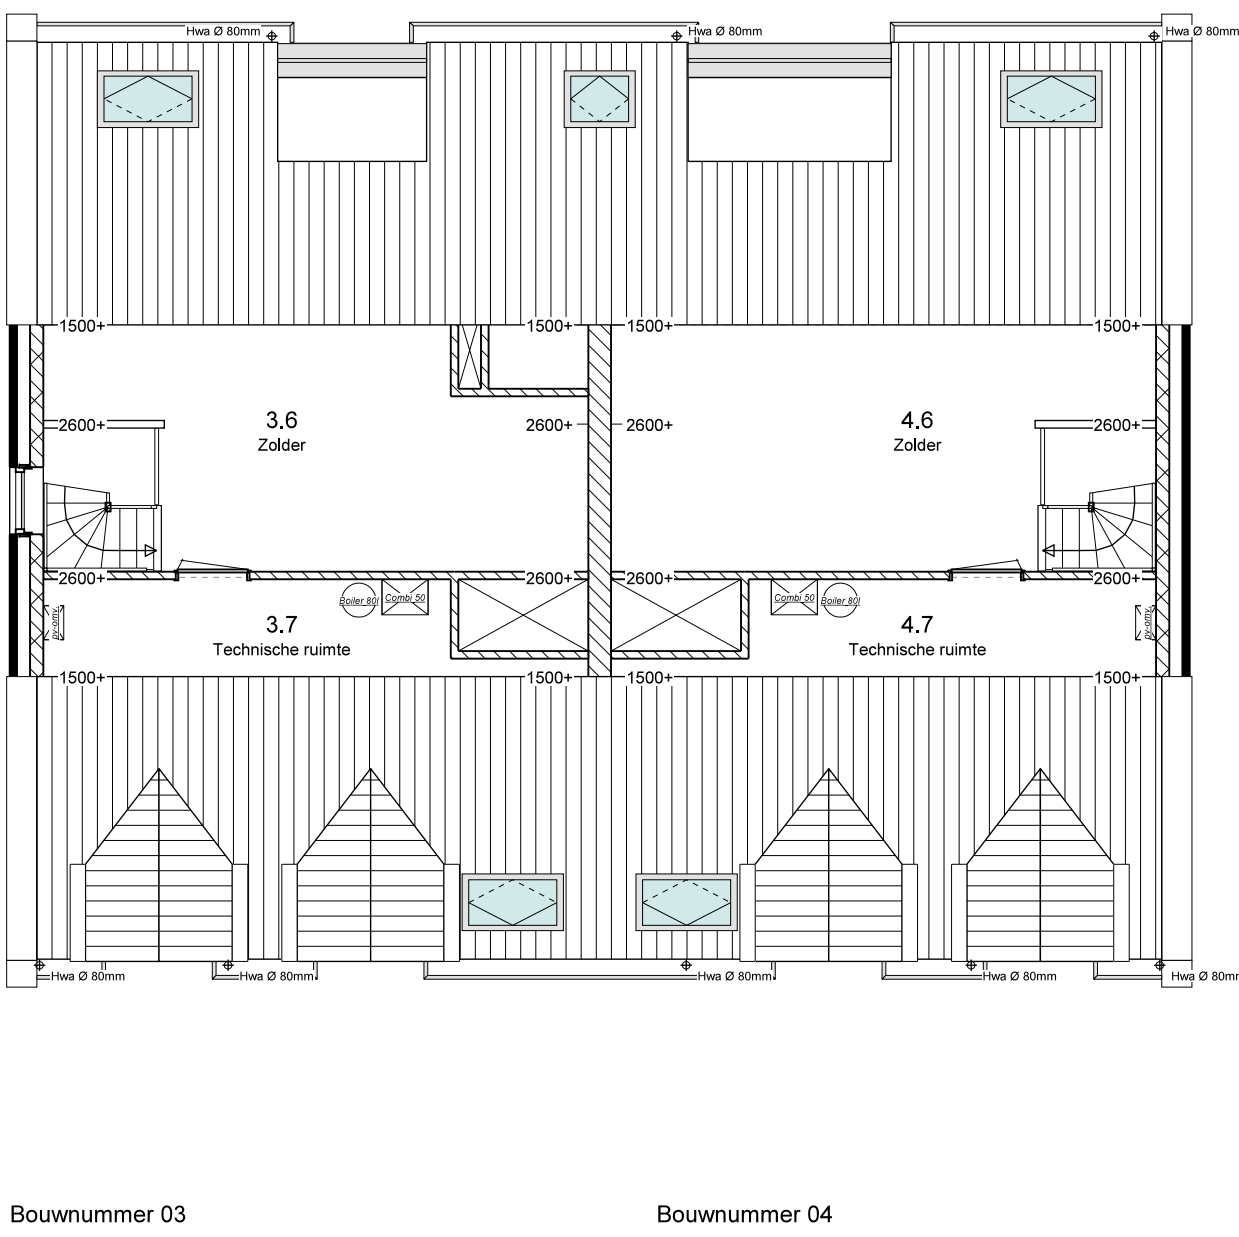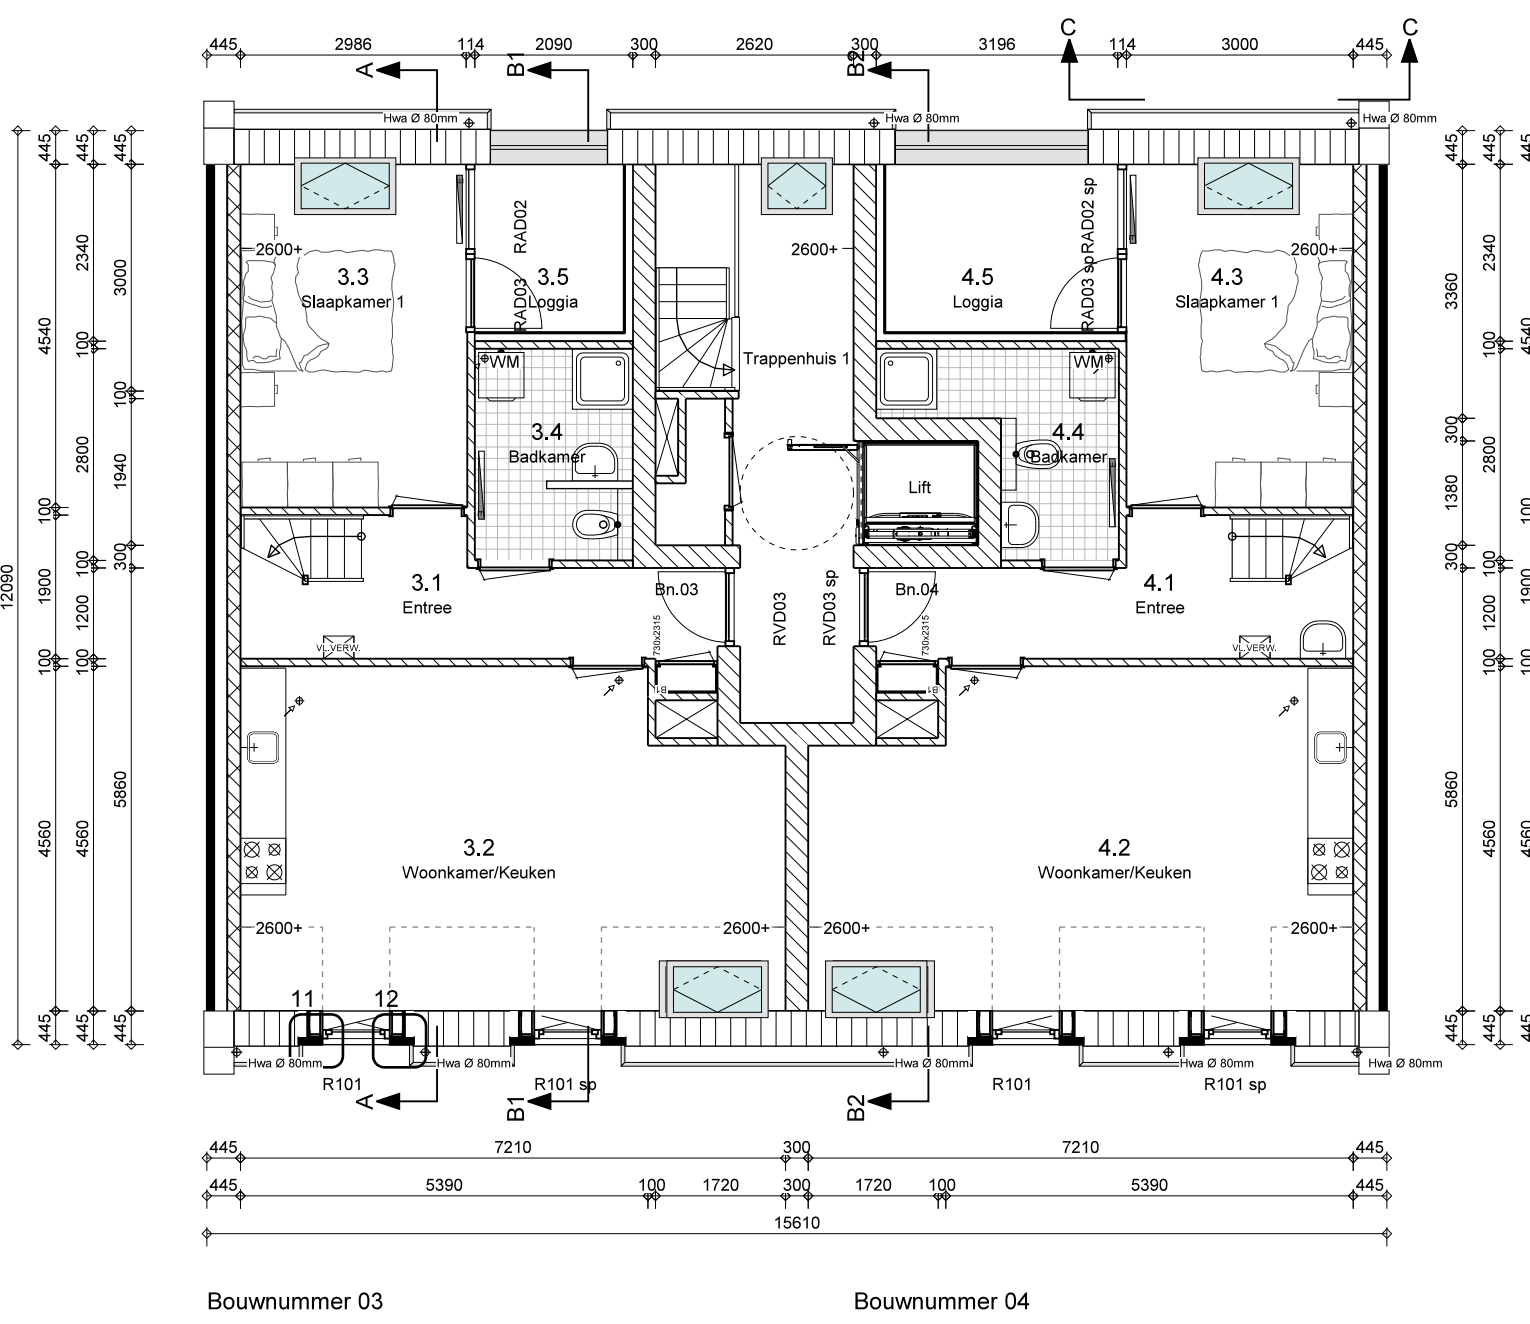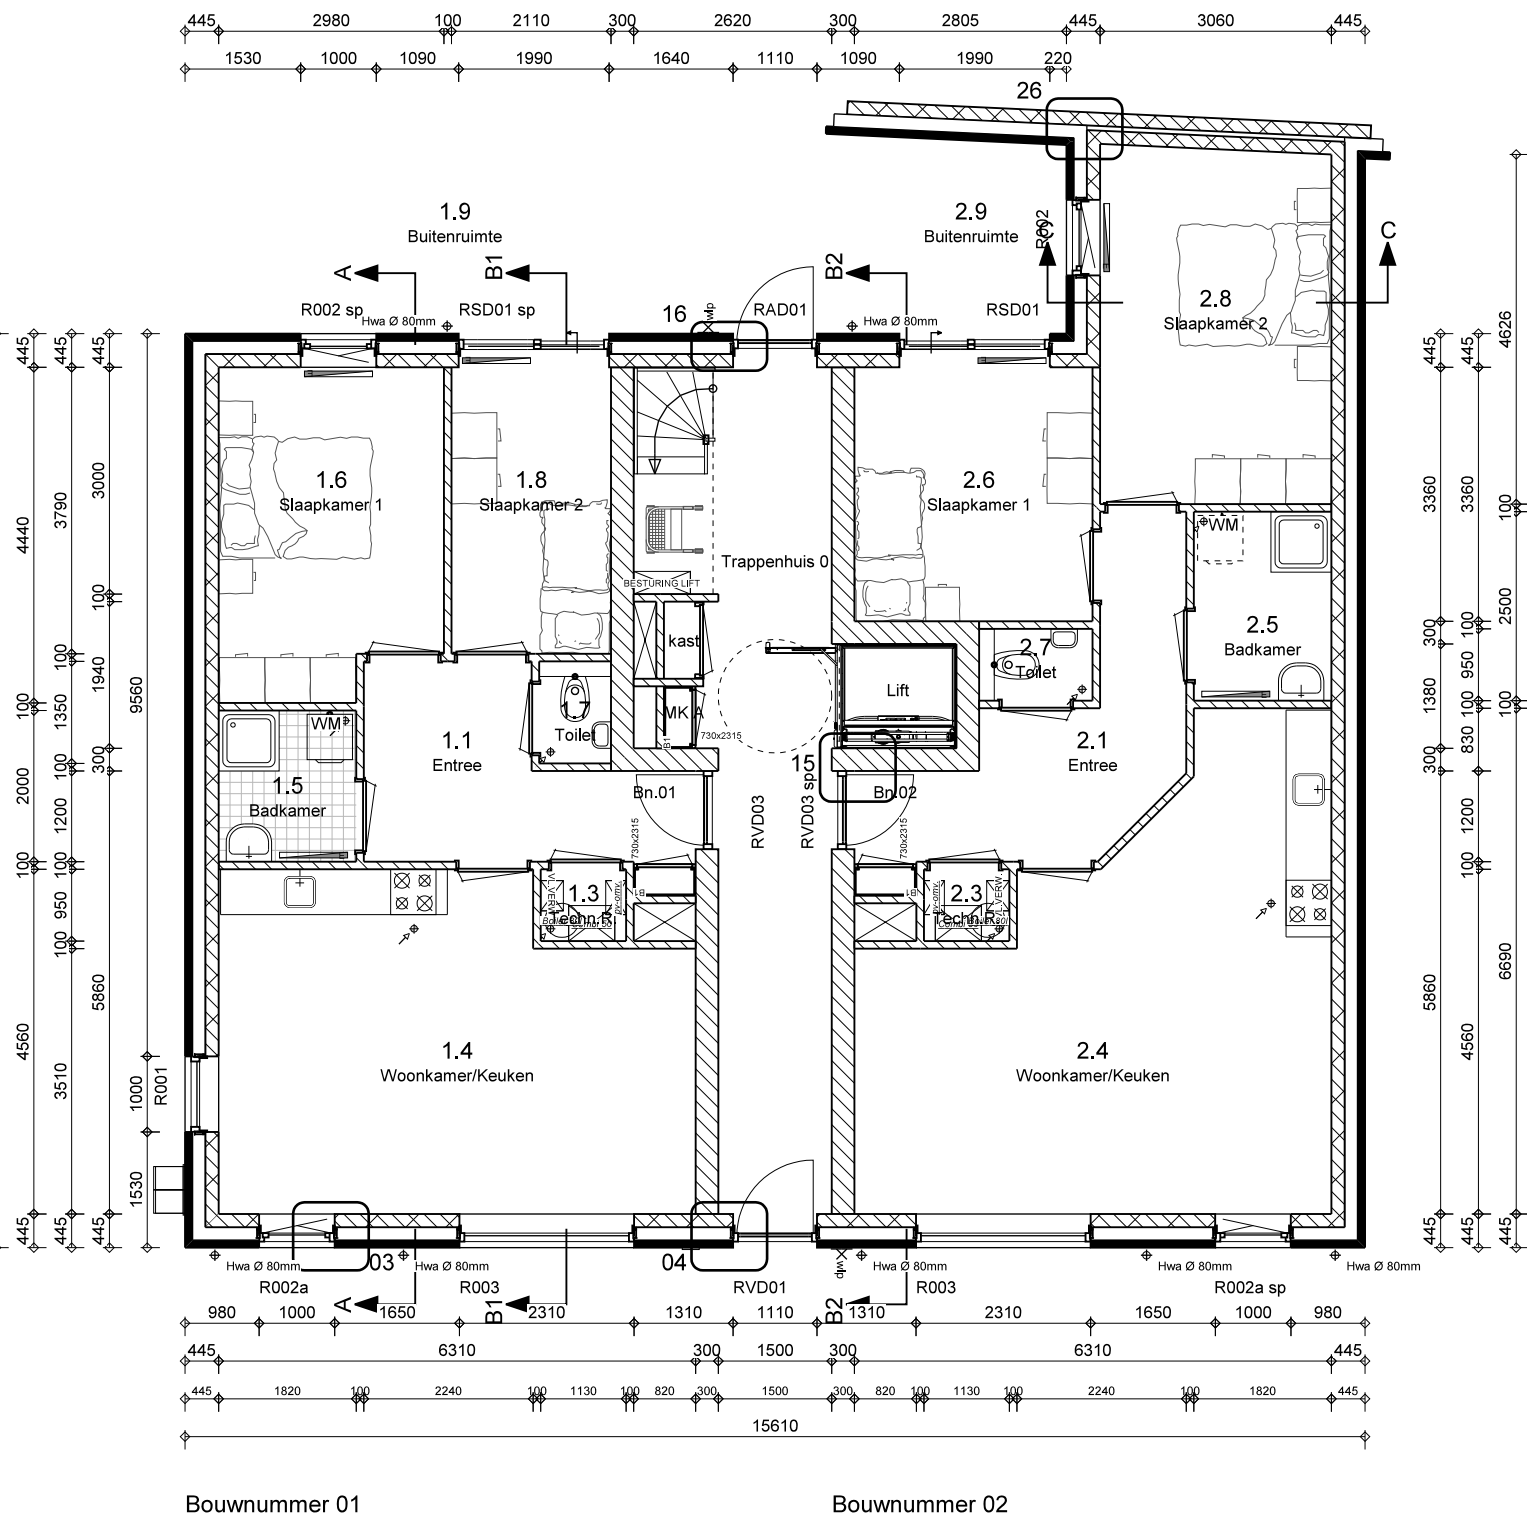

Renvooi algemeen.

Rolring en Gas.
Rolring conform NEN 3215 afdel. 6.4 Bouwbesluit 2012 en in overleg met installateur
Veilige voorziening voor gas volgens par. 2.9.1 Bouwbesluit en in overleg met installateur
Elektriteit.
Volgens NEN 1010 en voorschriften Energiedisbedij uitvoeren. Schakelaars en
combinaties op 1050+ vloerpeil. Wandcontactdozen op 1050+ vloerpeil, tenzij anders vermeld.
Geheel dient te voldoen aan afdel. 6.1 Bouwbesluit 2012.
Beglazing.
Alle beglazing HR met Argon gevulling (U = 1.1 W/m2K)
Het glas en de plaatsing hiervan dient te voldoen aan de geldende voorschriften.
Bij de productie van de kozijnen, overleg met de glaseverancier i.v.m.
geldende eisen en voorschriften m.b.t. de toe te passen beglazing.
Afstemming hierover dient (achteraf) zichtbaar te zijn.

Verwarming en tapwater.
Individueel centraal verwarmingstest (excl. waakvlam)
Type ketel volgens 'Bouwbesluit- en EPG- Rapportage' als bijlage van de bouwvoorvraag.

Ventilatie.
Ten behoeve van praktische overwegingen worden overstroomvoorzieningen gerealiseerd door
de deur 20mm vrij te houden van de vloer.

Voorafschieding.
Voorzien van een afscheiding waarvan de hoogte, gemeten vanaf de vloer, tenminste
een (1) meter is. Indien de afscheiding zich bevindt ter plaatse van een raam,
wordt volstaan met een hoogte van tenminste 0.85 meter. Tussen een vloer en een
afschieding mag horizontaal gemeten, geen opening aanwezig zijn die breder is dan
0.05 meter. Openingen in een afscheiding mogen niet breder zijn dan 0.1 meter, tenzij
de openingen zich bevinden op een hoogte van meer dan 0.7 meter boven de vloer.
Ter voorkoming van het overkluieren, mogen zich geen opstapmogelijkheden bevinden
tussen 0.2 meter en 0.7 meter boven de vloer.

Trappen.	A
minimum breedte van de trap	0.8 m
minimum vrije hoogte boven de trap	2.3 m
maximum hoogte van de trap	4.0 m
minimum aanrede ter plaatse van de klimlijn, gemeten loodrecht op de voorkant van de trede	0.22 m
maximum hoogte van een opstap minimum breedte van het trededek, gemeten loodrecht op de voorkant van dat vlak	0.198 m
minimum breedte van het trededek ter plaatse van de klimlijn, gemeten loodrecht op de voorkant van dat vlak	0.05 m
minimum afstand van de klimlijn tot de zijanten van de trap	0.23 m
	0.3 m

Inbraakwerendheid.
Deuren, ramen en kozijnen (woonfunctie) die volgens NEN 5087 bereikbaar zijn voor inbraak,
hebben een volgens NEN 5096 bepaalde inbraakwerendheid die voldoet aan klasse II

Algemeen bouwbesluit.
Bouwwerk is beschermd tegen indringen van ratten en muizen volgens afdel. 3.10 Bouwbesluit 2012
Bouwwerk heeft een zodanige voorziening voor drinkwater volgens afdel. 6.3 Bouwbesluit 2012

Overige bouwbesluitinformatie (daglicht/ventilatie/brandveiligheid/thermische eigenschappen/EPG)
in 'Bouwbesluit- en EPG- Rapportage' als bijlage van de bouwvoorvraag.


Het bouwplan dient te voldoen aan het bouwbesluit

In geval van constructieverschillen in de tekening, zijn de constructieschema's constructeur maatgevend.

Brandwerendheid hoofddraagconstructie 30 min, volgens uitgangspunt dat er geen vloer van een
verfligheids hoger ligt dan 7 meter en de permanente vuurbelasting kleiner is dan 500 MJ/m2 aangezien
er wordt gebouwd met steenachtige materialen, beton en staal.

Renvooi materialen en kleuren. (gehele project)

Onderwerp	Materiaal	Kleur
Gevels	Baksteen	Donkerrood
Vogelwerk	Specie	Grijs
Kozijnen	Hout	Crèmewit Ral 9001
Ramen + Deuren	Hout	Zwartgroen Ral 6012
Voordeur, toegang Molenstraat	Hout	Zwartgroen Ral 6012
Achterdeur, uitgang Molenstraat	Hout	Zwartgroen Ral 6012
Voordeur, Appartementen	Hout	Zwartgroen Ral 6012
dichte, slanke deur met spijlen	Hout	Zwartgroen
Kozijnen buitenberging	Hout	Crèmewit Ral 9001
Deur buitenberging	Hout	Zwartgroen Ral 6012
Omlijsting toegang Molenstraat	Hardsteen (Limestone)	Blauwgrijs
Luike	Hout	Zwartgroen
Raamdorpel	Hardsteen (Limestone)	Blauwgrijs
Sierband in gevel	Hardsteen (Limestone)	Blauwgrijs
Muurafdekking topgevel	Hardsteen (Limestone)	Blauwgrijs
Muurafdekking loggia	Hardsteen (Limestone)	Blauwgrijs
Balkustrade loggia	Staal	Zwartgroen Ral 6012
Afscheiding dakterras	Glas	Melkglas
Dakgoot (bepaalde bakgoot)	Garantepaint	Crèmewit Ral 9001
Dakgoot dakkapel (mispoot)	Zink	Natuur
Hemelwaterafvoer	Zink	Natuur
Dakkapel zijweng	Garantepaint	Crèmewit Ral 9001
Dakkapel voorzijde	Metsewerk	Donkerrood
Dakkapel dakbedekking	Gebakken pan ovh	Donker grijs
Dakrand betimmering overstek	Garantepaint	Crèmewit Ral 9001
Dakrand	Aluminium	Natuur
Dakbedekking berging	Sedumdak	Natuurlijk groen geïmprimeerd
Dakbedekking	Gebakken pan ovh	Donker grijs
Hemelwaterafvoer	Zink	Natuur

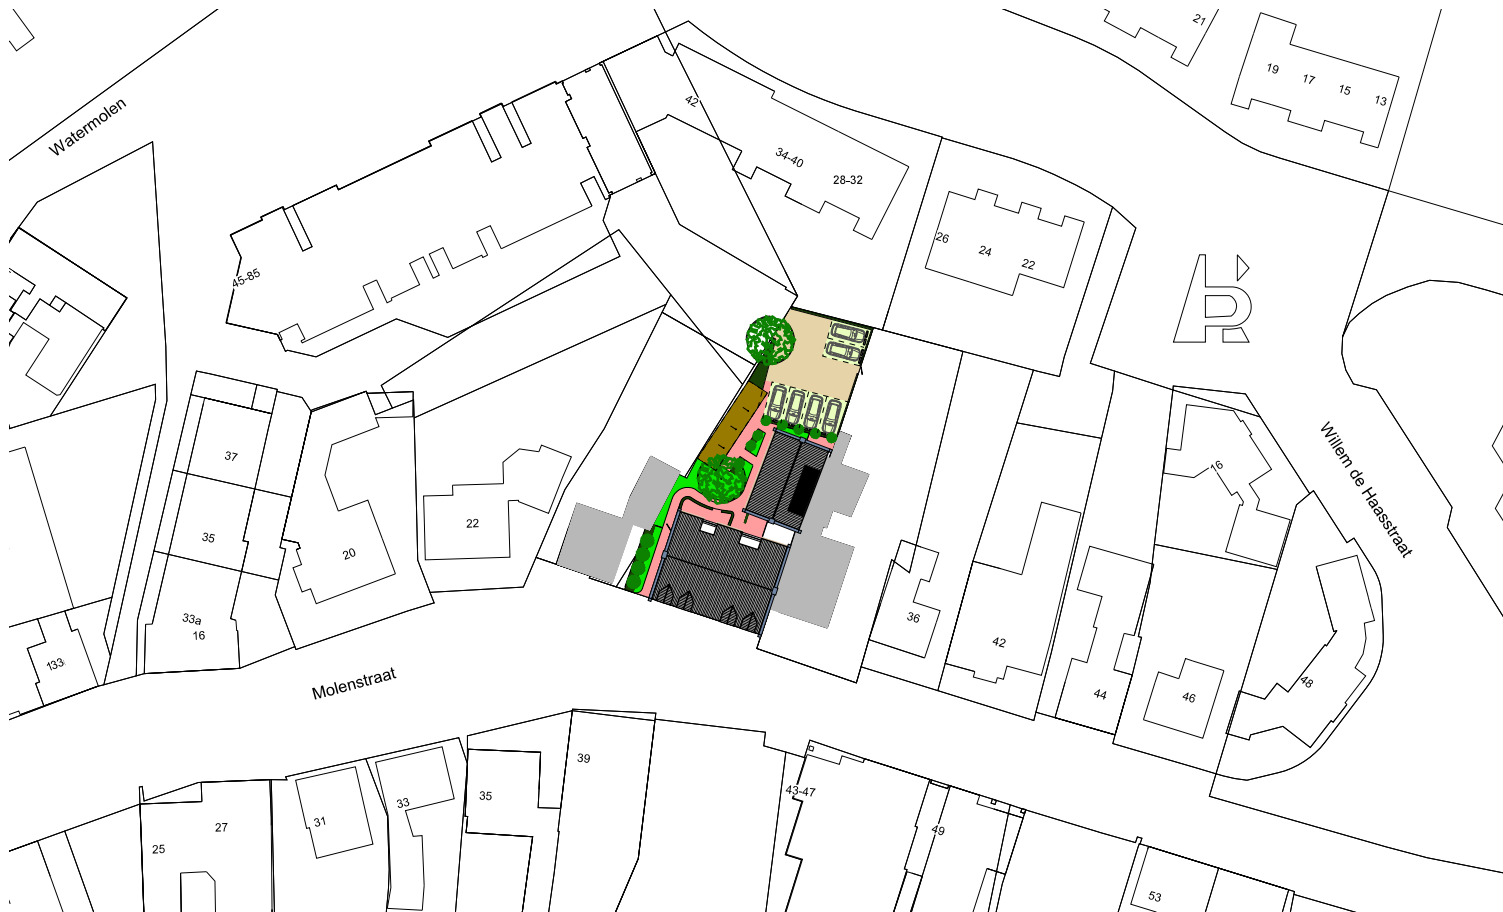

Situatie Gemeente Gemert
Sekte M. nr.2844
Schaal 1:1000

VERSIE	DATUM	GETEKEND	OMSCHRIJVING
01	10-10-2018	TvdB	Bestektekening voor aanvraag bouwvergunning
02			
03			

BESTEKTEKENING	GEVELS - PLATTEGROND
OPDRACHTGEVER: Keizersberg Vastgoed BV J. van Duuren, Keizersberg 24, 5424 SH Eindhoven	SCHAAL 1:100
ONTWERP: Architectenburo Snel 1'Horke 3 Tel.: 040 - 28 11 568	DOSSIERNUMMER 17-00229
PLAN: Voor het bouwen van diverse appartementen aan de Molenstraat te Gemert, gemeente Gemert-Bakel.	BLADNUMMER BT100-A1
Bouw- en Aannemingsbedrijf Raaijmakers B.V. Molenstraat 43, 5421 KD GEMERT. Tel. 0492-362525 Fax.: 0492-365125 e-mail: tekenkamer@bouwbedrijf-raaijmakers.nl	

Riolering en Gas,
Riolering conform NEN 3215 afdel. 6.4 Bouwbesluit 2012 en in overleg met installateur
Veilige voorziening voor gas volgens par. 2.9.1 Bouwbesluit en in overleg met installateur

Electriciteit,
Volgens NEN 1010 en voorschriften Energiebedrijf uitvoeren. **Schakelaars** en
combinaties op 1050+ vloerpeil. Wandcontactdozen op 1050+ vloerpeil, tenzij anders ver-
geheel dient te voldoen aan afdel. 6.1 Bouwbesluit 2012

Type ketel: volgens 'Bouwbesluit- en EPG- Rapportage' als bijlage van de bouw aanvraag

Vloerafschieding:
 Voorzien van een afschieding waarvan de hoogte, gemeten vanaf de vloer, tenminste een (1) meter is. Indien de afschieding zich bevindt ter plaatse van een raam, moet voldaan met een hoogte van tenminste 0,85 meter. Tussen een vloer en een afschieding mag horizontaal gemeten, geen opening aanwezig zijn die breder is dan 0,05 meter. Openingen in een afschieding mogen niet breder zijn dan 0,1 meter, tenzij de openingen zich bevinden op een hoogte van meer dan 0,7 meter boven de vloer.

Ter voorkoming van het overkultureren, mogen zich geen opstapmogelijkheden bevinden tussen 0,2 meter en 0,7 meter boven de vloer.


minimum vrije hoogte boven de trap	2,3 m
maximum hoogte van de trap	4,0 m
minimum aantrede ter plaats van de klimlijn, gemeten loodrecht op de voorkant van de trede	0,22 m
maximum hoogte van een optrede	0,188 m
minimum breedte van het tredenvlak, gemeten loodrecht op de voorkant van dat vlak	0,05 m
minimum breedte van het tredenvlak ter plaats van de klimlijn, gemeten loodrecht op de voorkant van dat vlak	0,23 m
minimum afstand van de klimlijn tot de zijkanen van de trap	0,3 m

Bouwwerk is beschermd tegen indringen van ratten en muizen volgens afdel. 3.10 Bouwbesluit 2012
Bouwwerk heeft een zodanige voorziening voor drinkwater volgens afdel. 6.3 Bouwbesluit 2012

Het bouwplan dient te voldoen aan het bouwbesluit

In geval van constructieverschillen in de tekening, zijn de constructieschema's constructeur maatgevend

Orderwerp	Materiaal	Kleur
Gevels	Baksteen	Donkerrood
Voegwerk	Specie	Grijs
Kozijnen	Hout	Cremewit
Ramen - Deuren	Hout	Zwartgroen
Voorhuis, toegang Molenaarstraat	Hout	Zwartgroen
Achterdeur, uitgang Molenaarstraat	Hout	Zwartgroen
Voordeur, Appartementen	Hout	Zwartgroen
dichte vlakke deur met spion		
Kozijnen buitenberging	Hout	Cremewit
Deur buitenberging	Hout	Zwartgroen
Omlijsting toelating Hardsteen	Hardsteen (Limestone)	Blauwgrijs
Luchten	Hout	Zwartgroen
Raamdecoratie	Hardsteen (Limestone)	Blauwgrijs
Sierbalk in gevel	Hardsteen (Limestone)	Blauwgrijs
Muurafdekking loggenvel	Hardsteen (Limestone)	Blauwgrijs
Muurafdekking loggia	Hardsteen (Limestone)	Blauwgrijs
Balkustrade loggia	Staal	Zwartgroen
Afsluiting deuren	Glas	Melkglas
Dagkopt (pettemiddse bakgoet)	Garantiepaint	Garantiepaint
Dagkopt dakkapel (maatloot)	Zink	Natuur
Hemelwaterafvoer	Garantiepaint	Natuur
Dakkapel zijweng	Garantiepaint	Cremewit
Dakwaterafvoers	Donkerrood	Ral 9001
Dakkapel dakbedekking	Gebakken pan ovh	Donker grijs
Dakrand betimmering overzet	Garantiepaint	Cremewit
Daktrim	Aluminium	Natuur
Dakbedekking berging	Sodex	Natuurlijf groen genanoet
Dakbedekking	Gebakken pan ovh	Donker grijs
Hemelwaterafvoer	Zink	Natuur

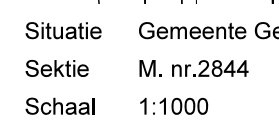

VERSIE	DATUM	GETEKEND	OMSCHRIJVING
01	10-10-2018	TvdB	Bestektekering voor aanvraag bouwvergunning
02	29-06-2020	TvdB	Opmerkingen verwerkt op tekening.
03			



Symb	Omschrijving
	wandcontactdoos geaard (enkel)
	wandcontactdoos geaard (dubbe)
	schakelaar (enkelpolig)
	schakelaar (wissel)
	schakelaar (3-standen tlv MV)
	schakelaar (enkelpolig) kastlicht
	lichtaansluitpunt
	lichtaansluitpunt (wandmontage)
	lichtaansluitpunt (spotje)
	centrale aarding badkamer
	wandcontactdoos perilex tlv MV


—LOOS	loze leiding
—BESCHAD	leiding bedraad
—CAB	loze leiding tbv CAI
—CHT / A TEL	loze leiding tbv Data / Telefoon
—STEREO	loze leiding tbv stereo
—SCHIEL	loze leiding tbv schiel
—BEL	loze leiding tbv bel
—THERM	leiding tbv thermostaat
	unit voerverwarming,
	inclusief wandcontactdoos

code	bediendeel beveiliging
	magneetcontact beveiliging
	passief infrarood detector beveiliging
	sirene beveiliging
	flitslicht beveiliging
	slow-whoop
	handbrandmelder
	flitslicht brandmeldinstallatie
	Omvormer voor PV-panelen
	aansluitpunt rookmelder
	niet ioniserend, aansluiten op lichtnet
	Rookmelder volgens NEN 2555.

—	radiator volgens EPG.
MV	mechanische ventilatie
WM	opstelplaats voor wasmachine
DR	opstelplaats voor wasdroger
VR*	ventilatorrooster bij dakvenster
VR†	ventilatorrooster op het glas
VR#	ventilatorrooster boven kozijn (verborgen rooster)
e	dubbeledeur + kozijn in hout uitvoeren
△	stalen kantelekeur


Tegels in toiletruimte tot minimaal 2100mm hoogte, afstemmen op tegelmaat
Tegels in badkamer tot minimaal 2100mm hoogte, afstemmen op tegelmaat
Tegels boven aanrechtblad tot 600mm hoogte

Alle deuren hebben een minimale doorgang, breed 850mm en hoog 2300mm

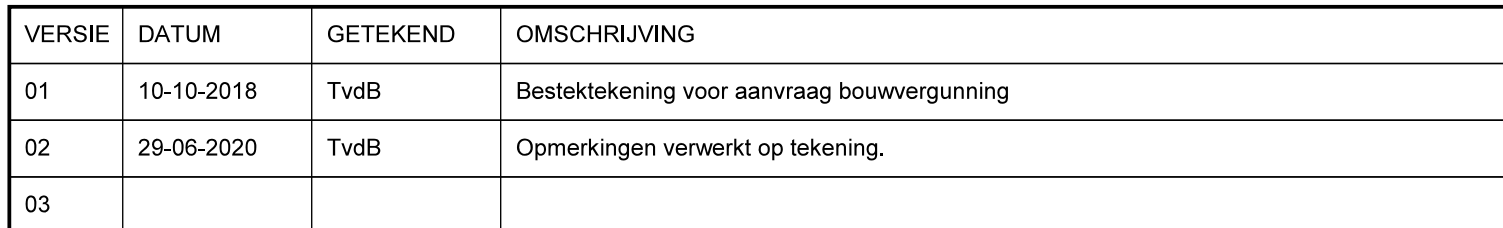


GEVELS - PLATTEGROND

OPDRACHTGEVER:	Keizersburg Vastgoed BV J. van Deuzen, Keizersburg 24, 5424 SH Elsendorp.	SCHAAL	1:100
		DOSSIERNUMMER	17-00229
ONTWERP:	Architectenburo Snee 1 Hoke 3 Tel.: 040 - 28 11 958	BLADNUMMER	BT100-B1
PLAN:	Voor het bouwen van diverse appartementen aan de Molenaarstraat te Gernem, gemeente Gernem-Bakel.		

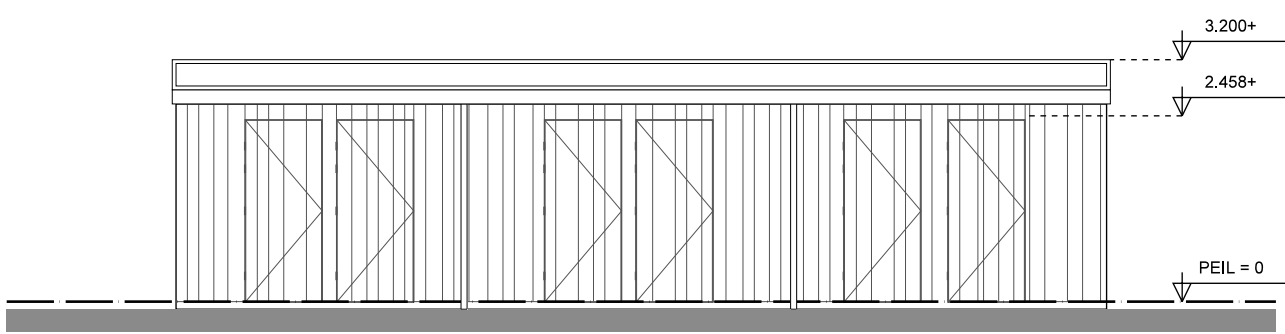


Voorgevel berging met sedumdak

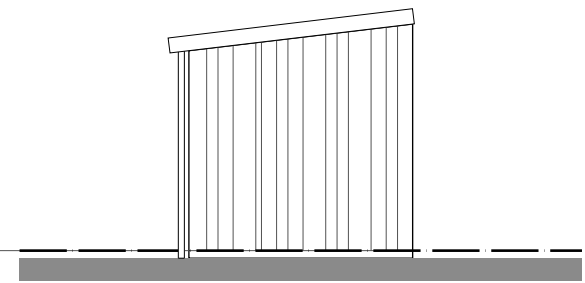


Rechter zijgevel




Achtergevel

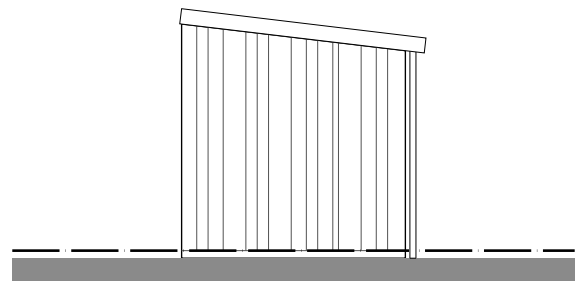

Linker zijgevel

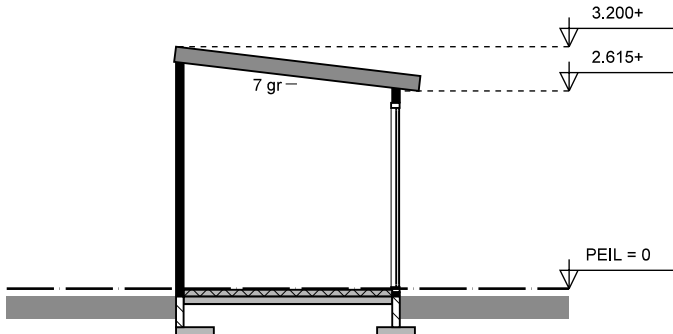

Doorsnede f-f

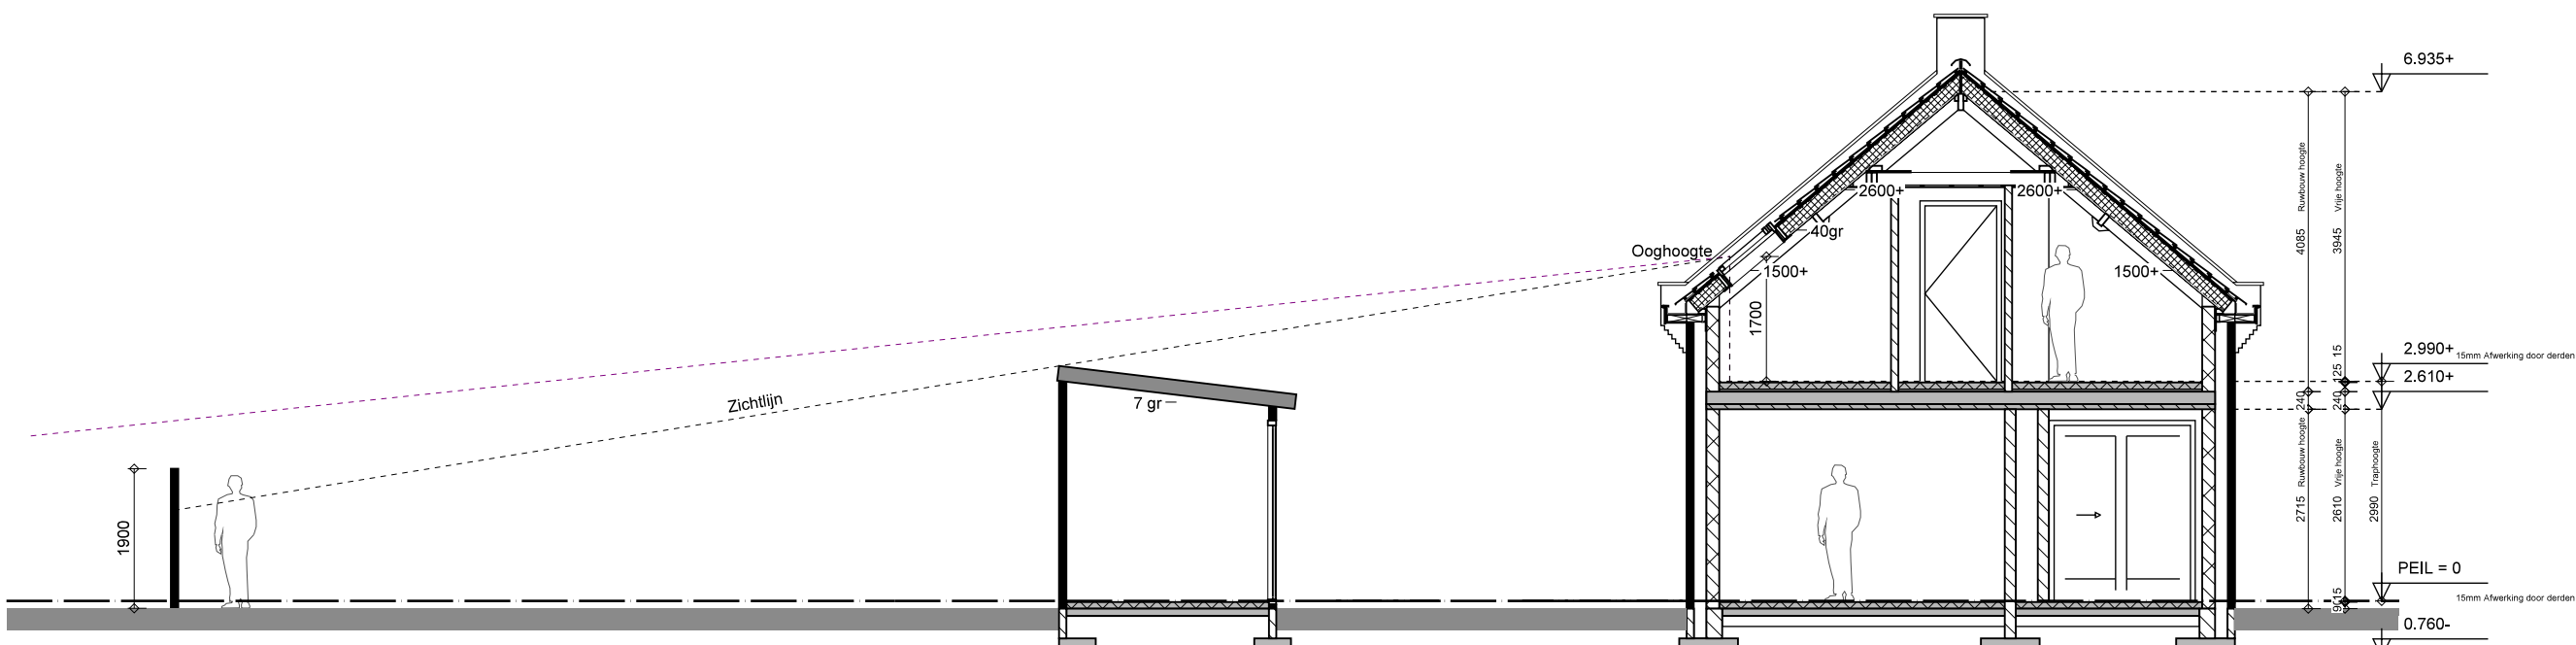

Tuin Molenstraat 22

Tuin Molenstraat 24

Doorsnede f-f

Doorsnede bn05 en bn06

Renvooi symbolen.

Symb Omschrijving

- wandcontactdoos geaard (enkel)
- wandcontactdoos geaard (dubbel)
- schakelaar (enkeelpolig)
- schakelaar (wissel)
- schakelaar (3-standen tlv MV)
- schakelaar (enkeelpolig) kastlichtpunt
- lichtaansluitpunt
- lichtaansluitpunt (wandmontage)
- lichtaansluitpunt (spote)
- centrale aarding bedrumer
- wandcontactdoos perilex tlv MV

Symb Omschrijving


- loze leiding
- leiding bedraad
- loze leiding tlv CAI
- loze leiding tlv Data / Telefoon
- loze leiding tlv steno
- loze leiding tlv schel
- loze leiding tlv bel
- leiding tlv thermistaat
- unt vloerverwarming
- inclusief wandcontactdoos

Symb Omschrijving


- code bediendeel beveiliging
- magneetcontact beveiliging
- passief infrarood detector beveiliging
- siroene beveiliging
- flitslicht beveiliging
- slow-whoop
- handbrandmelder
- flitslicht brandmeldinstallatie
- Omvormer voor PV-panelen
- aansluitpunt rookmelder
- niet ioniserend, aansluiten op lichtnet
- Rookmelder volgens NEN 2555.

Symb Omschrijving

- radiator volgens EPG
- mechanische ventilatie
- opstelplaats voor wasmachine
- VR* ventilatorrooster tlv dakvenster
- VR ventilatorrooster op het glas
- VR* ventilatorrooster boven kozijn (verborgen rooster)
- dubbeledeur + kozijn in hout uitvoeren
- stalen kantkleur
- Tegels in toiletruimte tot minimaal 1200mm hoogte, afstemmen op tegelmaat
- Tegels in badkamer tot minimaal 2100mm hoogte, afstemmen op tegelmaat
- Tegels boven aanrechtblad tot 600mm hoogte
- Alle deuren hebben een minimale doorgang, breed 650mm en hoog 2300mm.

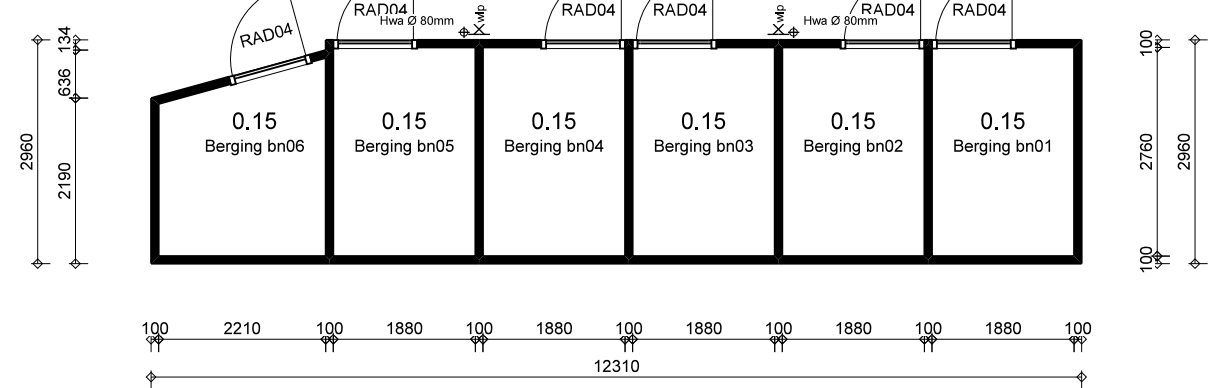

Begane grond (C)

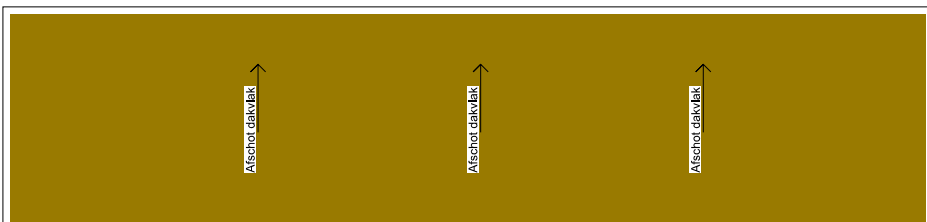

Dak (C)

Renvooi algemeen.

Rolering en Gas.
Rolering conform NEN 3215 afdel. 6.4 Bouwbesluit 2012 en in overleg met installateur
Veilige voorziening voor gas volgens par. 2.9.1 Bouwbesluit en in overleg met installateur

Elektriteit.
Volgens NEN 1010 en voorschriften Energieschijf uitvoeren. Schakelaars en combinaties op 1050+ vloerpeil. Wandcontactdoos op 1050+ vloerpeil, tenzij anders vermeld.
Geheel dient te voldoen aan afdel. 6.1 Bouwbesluit 2012.

Beglazing.
Alle beglazing HR met Argon gasvulling (U = 1.1 W/m2K)
Het glas en de plaatsing hiervan dient te voldoen aan de geldende voorschriften.
Bij de productie van de kozijnen, overleg met de glaseverancier i.v.m.
geldende eisen en voorschriften m.b.t. de toe te passen beglazing.
Afstemming hierover dient (achteraf) zichtbaar te zijn.

Verwarming en tapwater.
Individueel centraal verwarmingstestel (excl. waakvlam)
Type ketel volgens 'Bouwbesluit- en EPG- Rapportage' als bijlage van de bouw aanvraag.

Ventilatie.
Ten behoeve van praktische overwegingen worden overstroombvoorzieningen gerealiseerd door de deur 20mm vrij te houden van de vloer.

Voorafschieding.
Voorzien van een afscheiding waarvan de hoogte, gemeten vanaf de vloer, tenminste een (1) meter is. Indien de afscheiding zich bevindt ter plaatse van een raam, wordt volstaan met een hoogte van tenminste 0.85 meter. Tussen een vloer en een afscheiding mag horizontaal gemeten, geen opening aanwezig zijn die breder is dan 0.05 meter. Openingen in een afscheiding mogen niet breder zijn dan 0.1 meter, tenzij de openingen zich bevinden op een hoogte van meer dan 0.7 meter boven de vloer. Ter voorkoming van het overkluieren, mogen zich geen opstapmogelijkheden bevinden tussen 0.2 meter en 0.7 meter boven de vloer.

Trappen.

	A
minimum breedte van de trap	0.8 m
minimum vrije hoogte boven de trap	2.3 m
maximum hoogte van de trap	4.0 m
minimum aanbrede ter plaatse van de klimlijn, gemeten loodrecht op de voorkant van de trede	0.22 m
maximum hoogte van een opstap	0.198 m
minimum breedte van het trededak, gemeten loodrecht op de voorkant van dat vlak	0.05 m
minimum breedte van het trededak ter plaatse van de klimlijn, gemeten loodrecht op de voorkant van dat vlak	0.23 m
minimum afstand van de klimlijn tot de zijanten van de trap	0.3 m

Inbraakwerendheid.
Deuren, ramen en kozijnen (woonfunctie) die volgens NEN 5087 bereikbaar zijn voor inbraak, hebben een volgens NEN 5096 bepaalde inbraakwerendheid die voldoet aan klasse II

Algemeen bouwbesluit.
Bouwwerk is beschermd tegen indringen van ratten en muizen volgens afdel. 3.10 Bouwbesluit 2012
Bouwwerk heeft een zodanige voorziening voor drinkwater volgens afdel. 6.3 Bouwbesluit 2012

Overige bouwbesluitinformatie (daglicht/ventilatie/peilventilatie/thermische eigenschappen/EPG) in 'Bouwbesluit- en EPG- Rapportage' als bijlage van de bouw aanvraag.


Het bouwplan dient te voldoen aan het bouwbesluit

In geval van constructieverschillen in de tekening, zijn de constructieschema's constructeur maatgevend.

Brandwerendheid hoofd draagconstructie 30 min, volgens uitgangspunt dat er geen vloer van een verbligingsgebied hoger ligt dan 7 meter en de permanente vuurbelasting kleiner is dan 500 MJ/m2 aangezien er wordt gebouwd met steenachtige materialen, beton en staal.

Renvooi materialen en kleuren. (gehele project)

Onderwerp	Materiaal	Kleur
Gevels	Baksteen	Donkerrood
Voegwerk	Specie	Grijs
Kozijnen	Hout	Crèmewit Ral 9001
Ramen + Deuren	Hout	Zwartgroen Ral 6012
Voordeur, toegang Molenstraat	Hout	Zwartgroen Ral 6012
Achterdeur, uitgang Molenstraat	Hout	Zwartgroen Ral 6012
Voordeur, Appartementen	Hout	Zwartgroen Ral 6012
dichte, vlakke deur met spijlen	Hout	Zwartgroen Ral 6012
Kozijnen buitenberging	Hout	Crèmewit Ral 9001
Deur buitenberging	Hout	Zwartgroen Ral 6012
Omlijsting toegang Molenstraat	Hardsteen (Limestone)	Blauwgrijs
Luiken	Hout	Zwartgroen Ral 6012
Raamdopel	Hardsteen (Limestone)	Blauwgrijs
Sierband in gevel	Hardsteen (Limestone)	Blauwgrijs
Muurafdekking topgevel	Hardsteen (Limestone)	Blauwgrijs
Muurafdekking loggia	Hardsteen (Limestone)	Blauwgrijs
Balkustrade loggia	Staal	Zwartgroen Ral 6012
Afscheiding dakterras	Glas	Melkglas
Dakgoot (bepimende bakgoot)	Garantepaint	Crèmewit Ral 9001
Dakgoot dakkapel (mestgoot)	Zink	Natuur
Hemelwaterafvoer	Zink	Natuur
Dakkapel zijweng	Garantepaint	Crèmewit Ral 9001
Dakkapel voorzijde	Metselwerk	Donkerrood
Dakkapel dakbedekking	Gebakken pan ovh	Donker grijs
Dakrand betimmering overstek	Garantepaint	Crèmewit Ral 9001
Daktrim	Aluminium	Natuur
Dakbedekking berging	Sedumdak	Natuurlijk groen geïmagineerd
Dakbedekking	Gebakken pan ovh	Donker grijs
Hemelwaterafvoer	Zink	Natuur

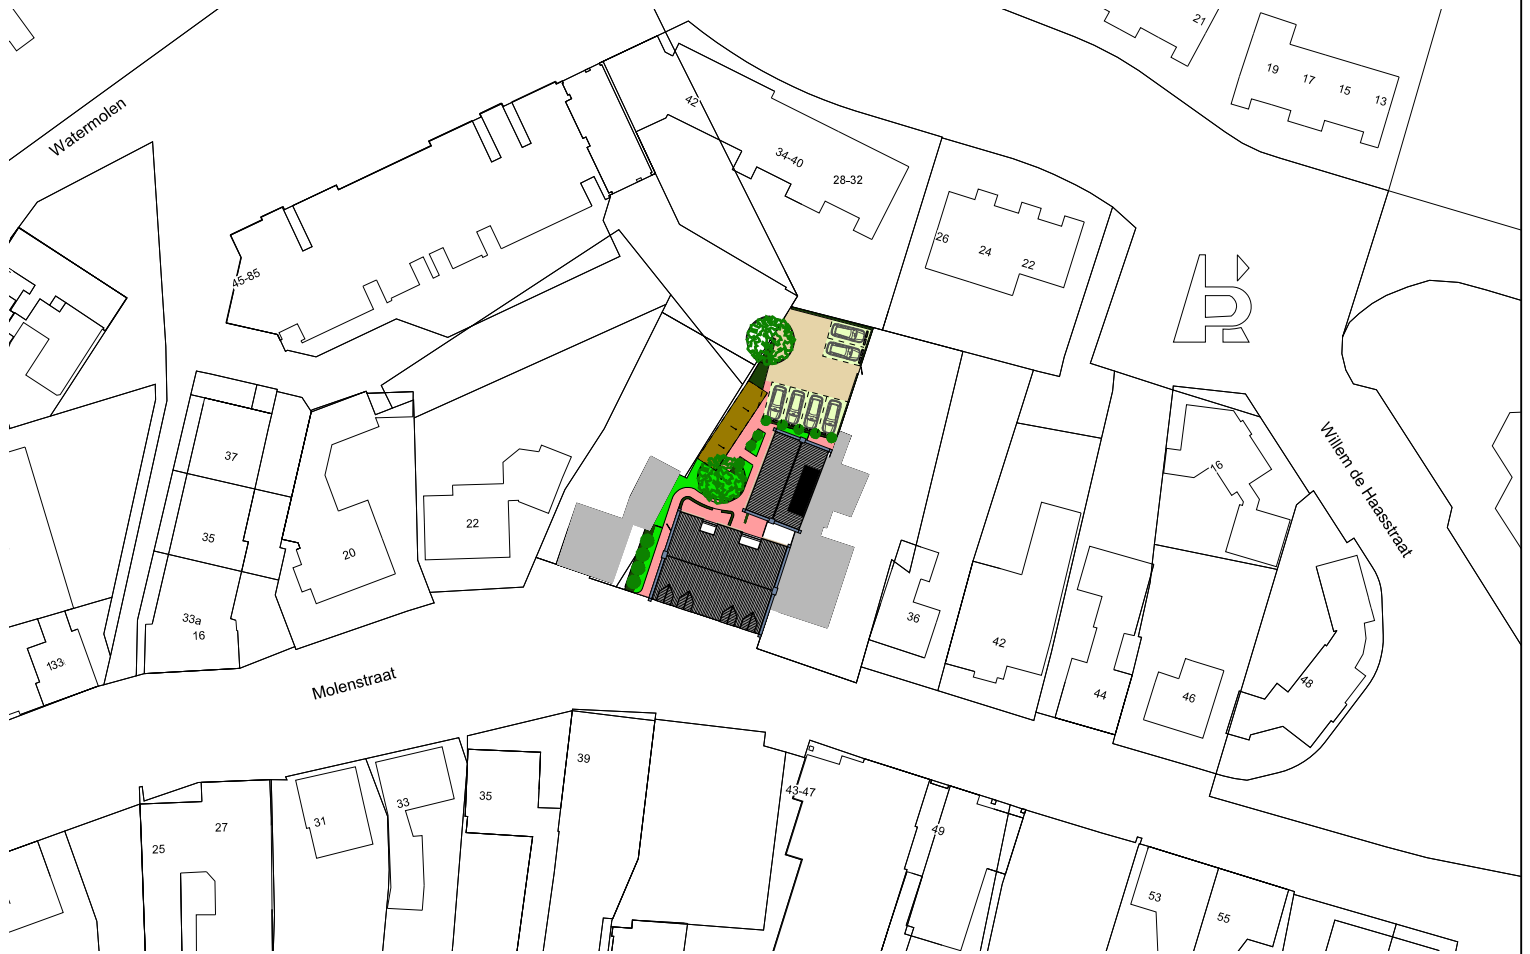


Situatie
Sekte
M. nr.2844
Schaal
1:1000

bergingen Gebouw C

VERSIE	DATUM	GETEKEND	OMSCHRIJVING
01	10-10-2018	Tydb	Bestektekering voor aanvraag bouwvergunning
02			
03			

BESTEKTEKENING GEVELS - PLATTEGROND

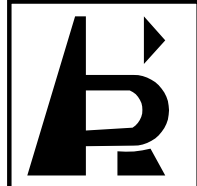OPDRACHTGEVER:	Keizersberg Vastgoed BV J. van Deuren, Keizersberg 24, 5424 SH Eilandorp	SCHAAL	1:100
ONTWERP:	Architectenburo Snep 1 Hofke 3 Tel.: 040 - 28 11 568	DOSSIERNUMMER	17-00229
PLAN:	Voor het bouwen van diverse appartementen aan de Molenstraat te Gemert, gemeente Gemert-Bakel.	BLADNUMMER	BT100-C1
			
Bouw- en Aannemingsbedrijf Raaijmakers B.V. Molenstraat 43, 5421 KD GEMERT. Tel. 0492-362625 Fax.: 0492-365125 e-mail: tekenkamer@bouwbedrijf-raaijmakers.nl			