




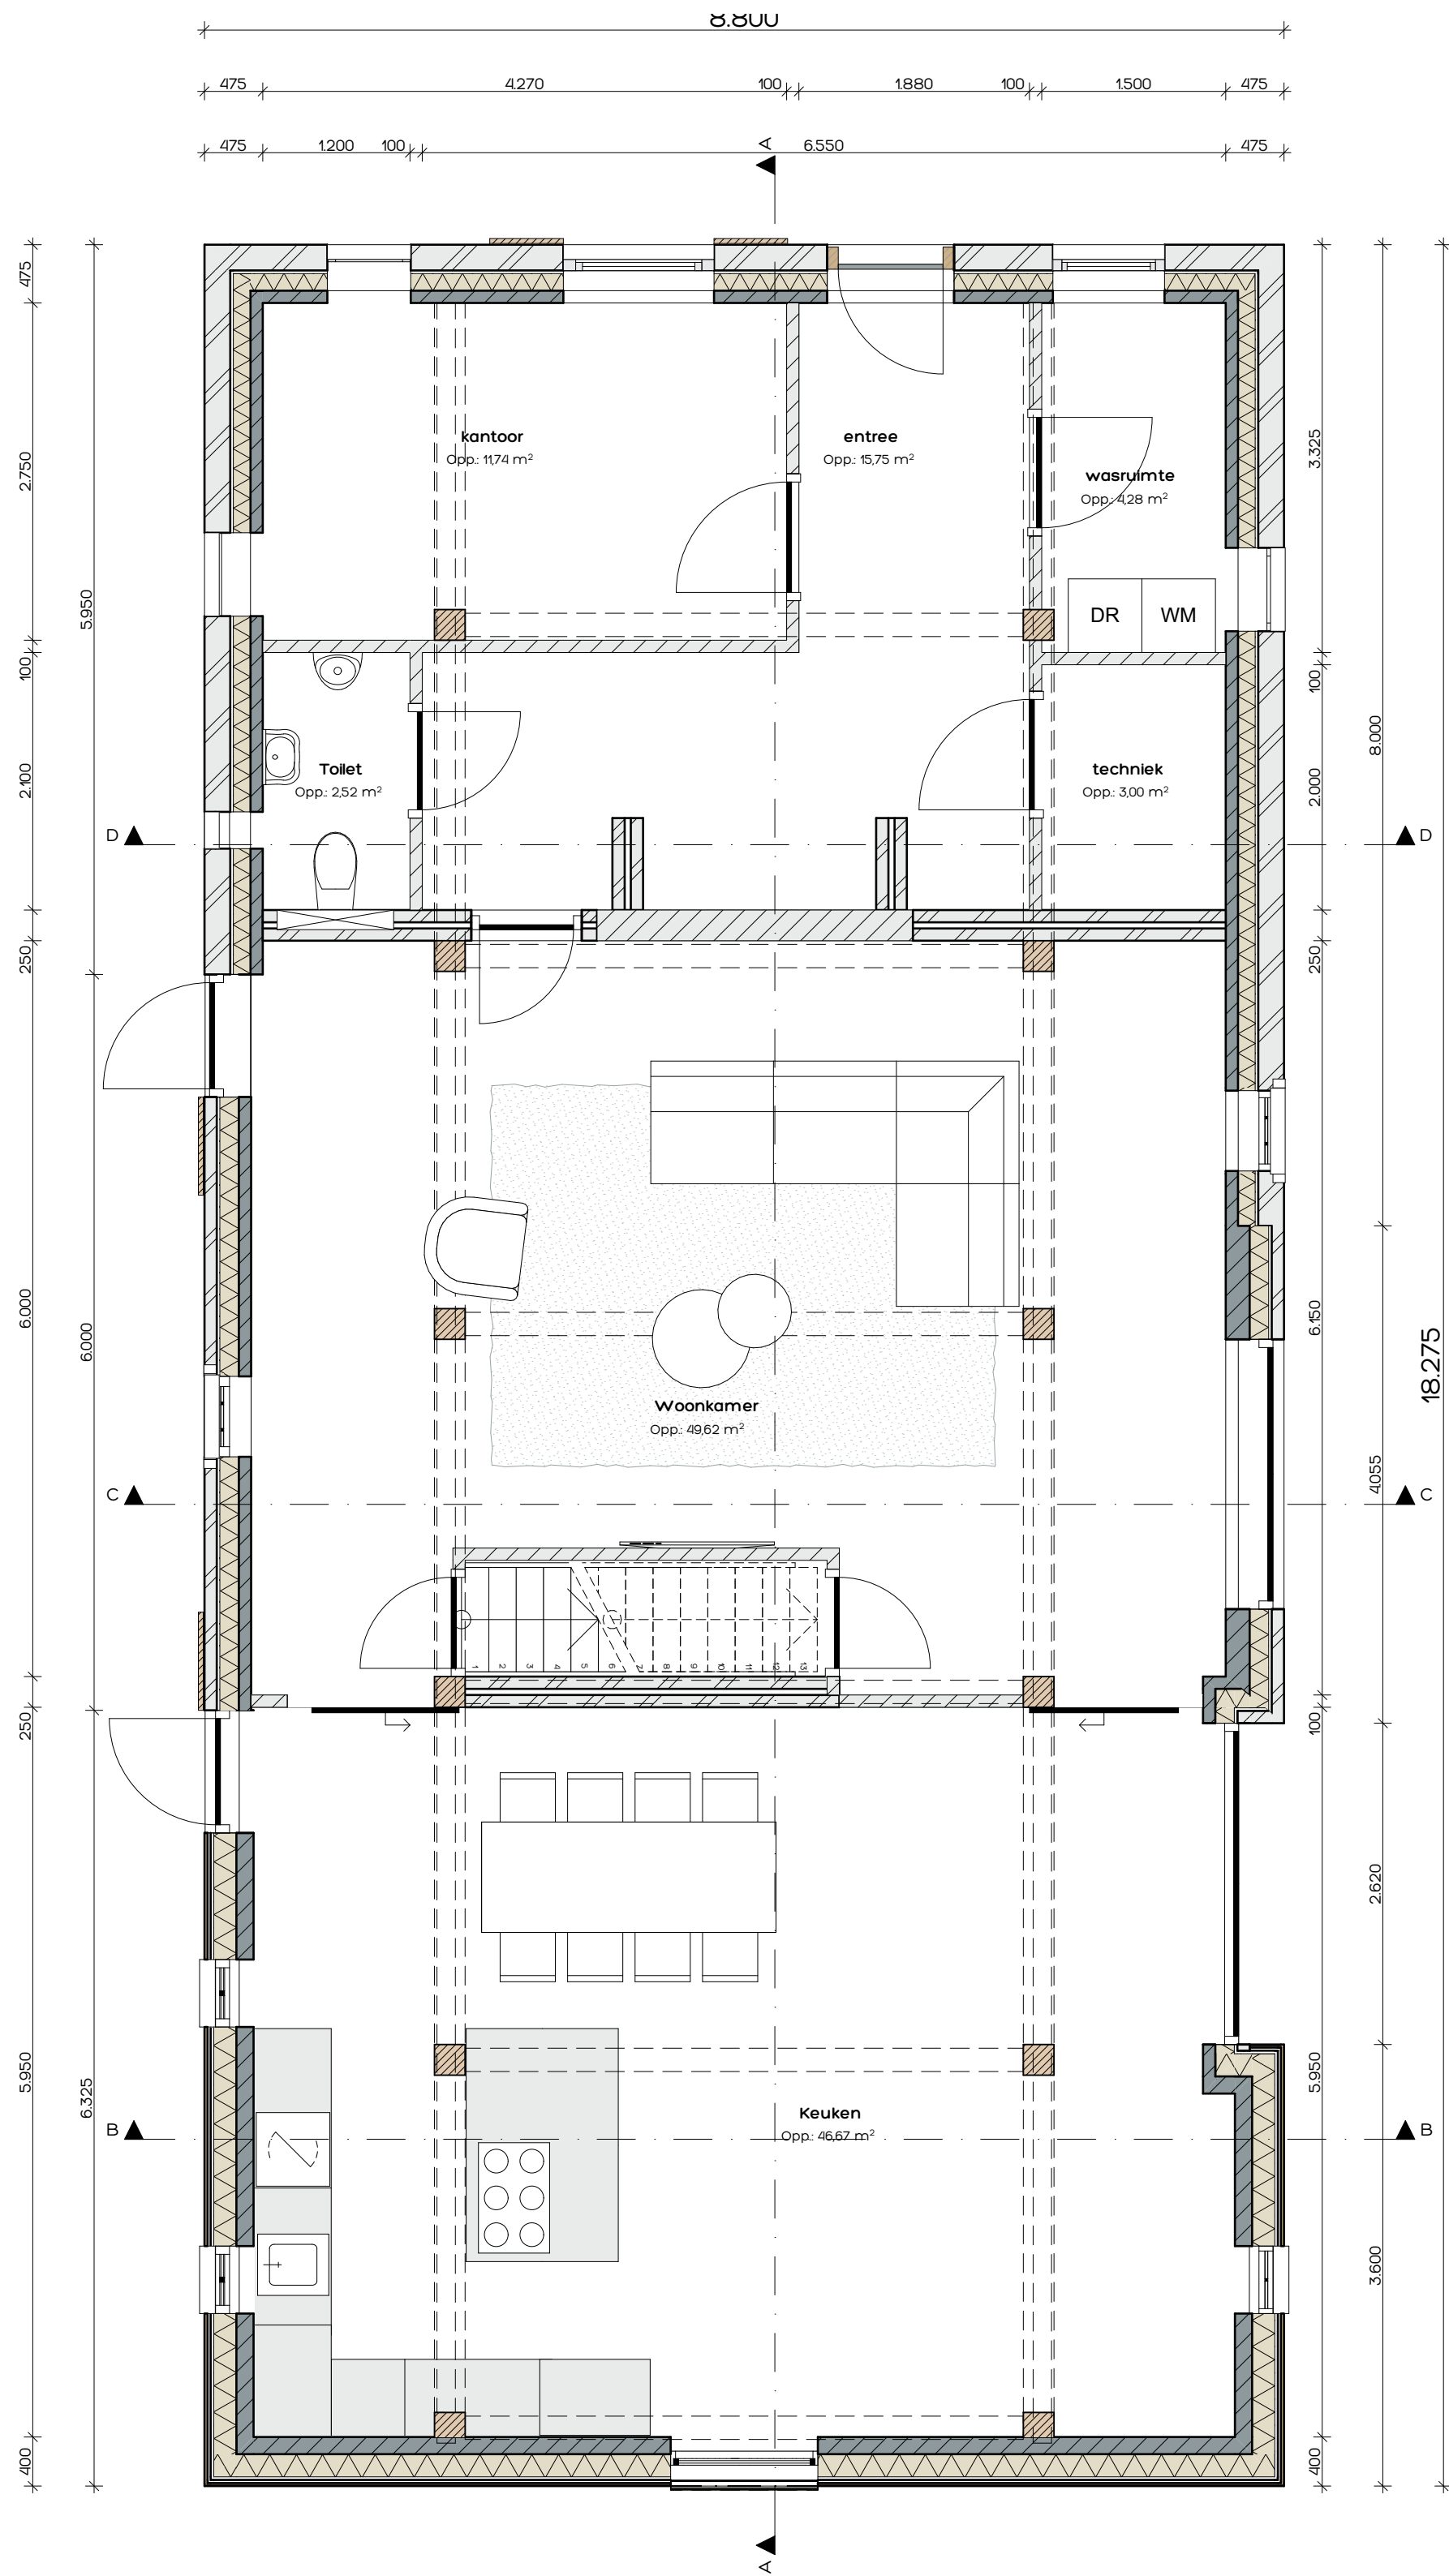

BEGANE GROND

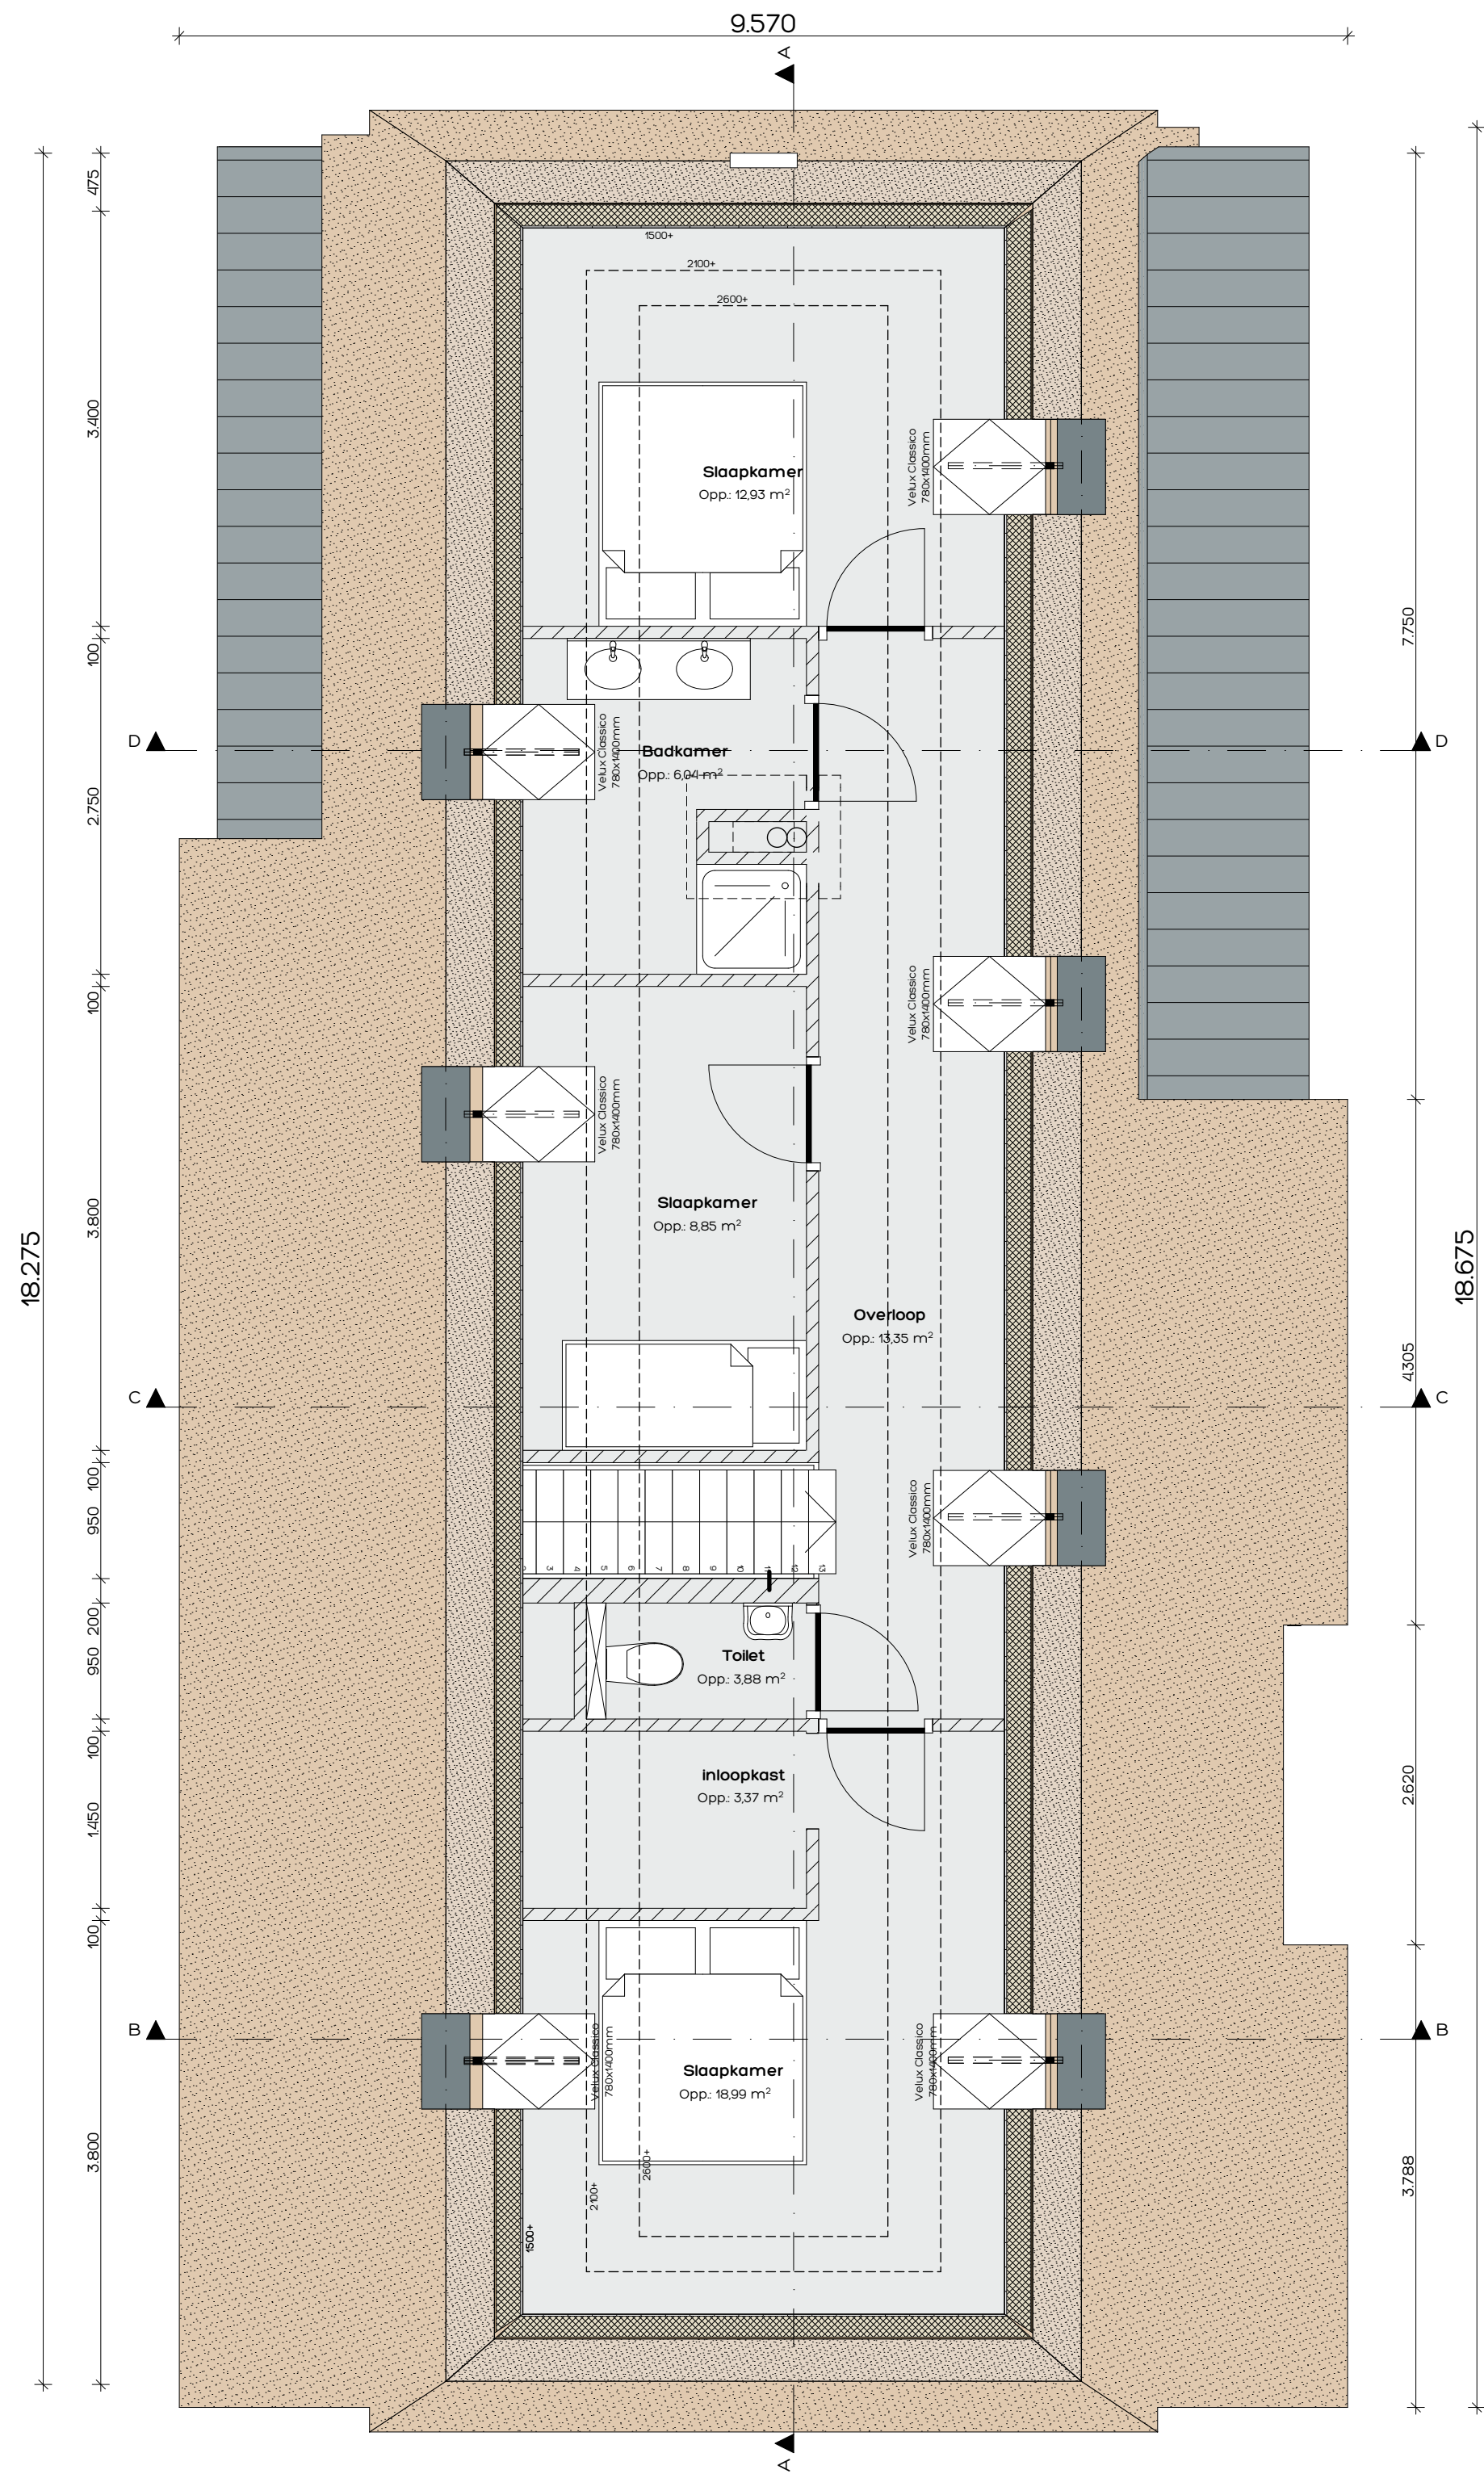

EERSTE VERDIEPING

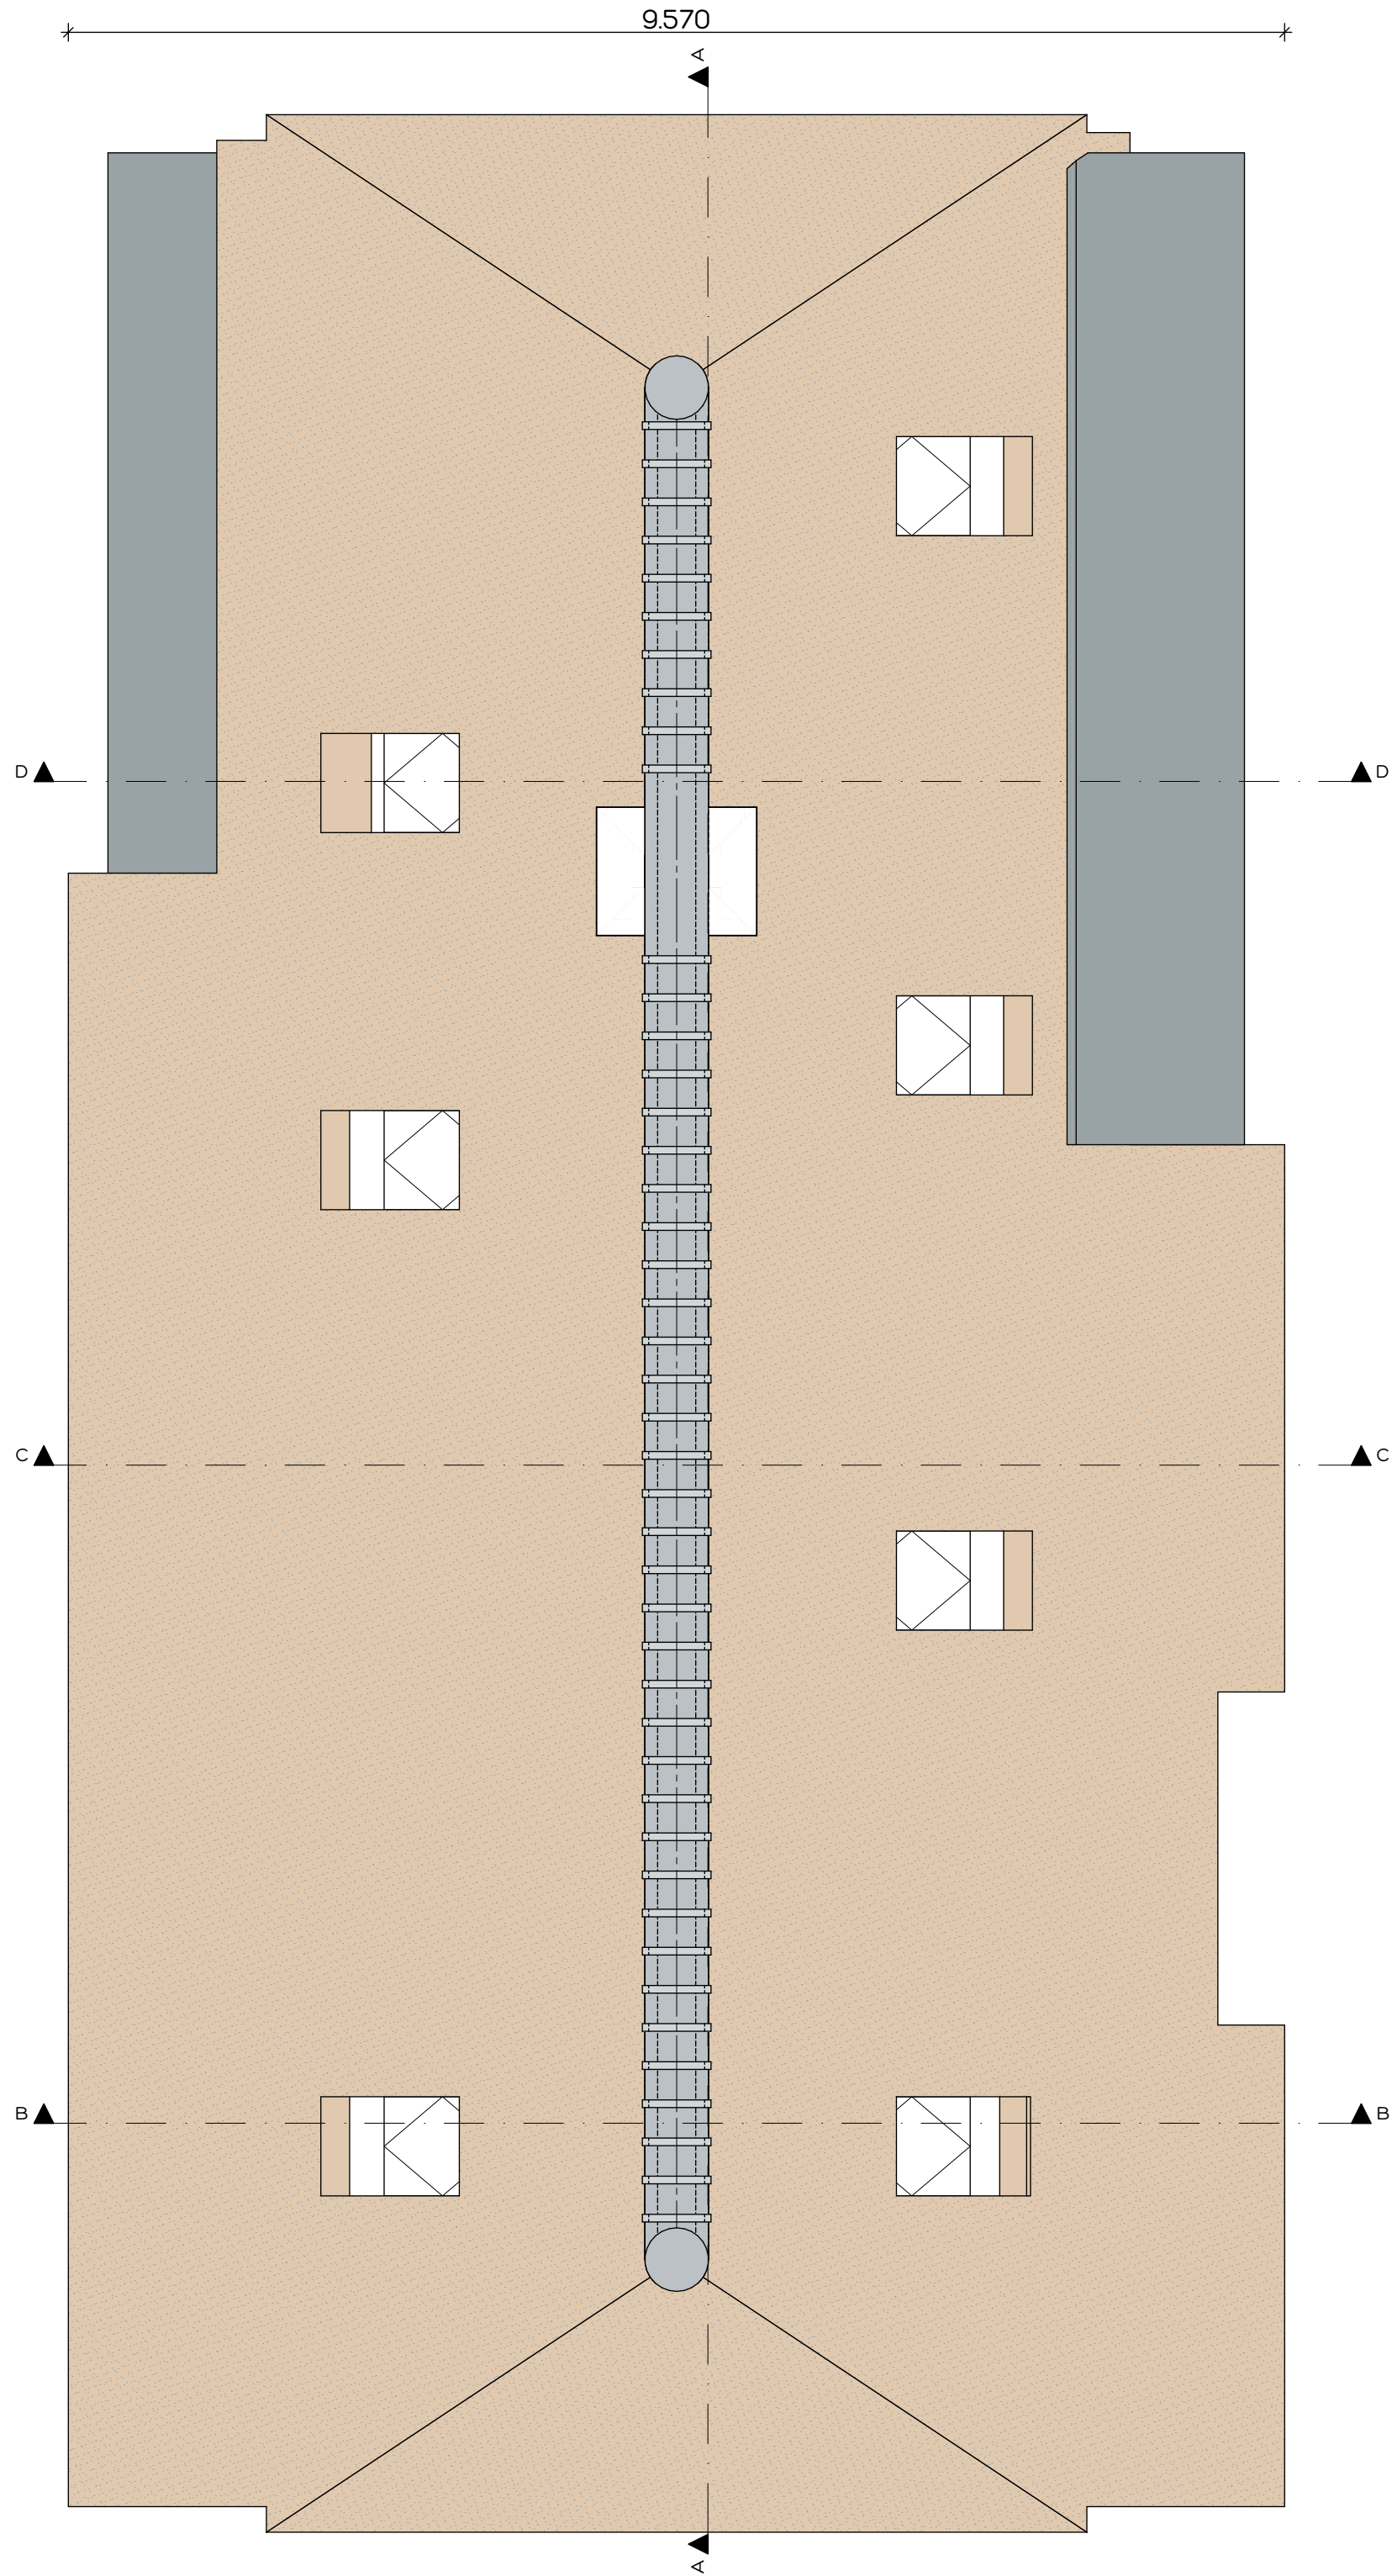

DAKPLAN

KLEUR / MATERIALENSTAAT

omschrijving	materiaal	kleur
wanden	baksteen	hergebruik origineel
dakbedekking	riet	natuur
kozijnen	hout	licht grijs
ramen	hout	licht grijs
deuren	hout	antraciet
luiken	hout	antraciet
h.w.a. / goten	nvt	nvt

STATUS

- ☐ voorlopig ontwerp
- ☒ definitief ontwerp
- ☐ aanvraag omgevingsvergunning (niet voor uitvoering)
- ☐ aanbesteding (niet voor uitvoering)
- ☐ uitvoering

Alle maten in millimeters
Alle maten en aantallen in het werk te controleren
Alle beton-, staal-, en hout-constructies volgens opgaaf constructeur

Onze opdrachten worden uitgevoerd volgens De Nieuwe Regeling 2011 Rechtsverhouding opdrachtgever-architect, ingenieur en adviseur DNR 2011

BESTAANDE SITUATIE IN HET WERK TE CONTROLEREN

DONKERS
RELOU

Melis Milheeze nb woning

Bouwadres: Laren 1 - Milheeze

Kerkstraat 60 5421 KX Gernert 0492 35 20 93 | www.donkers-relou.nl info@donkers-relou.nl | Langendijk 9 5712 TA Someren


Tekening: plattegronden

Opdrachtgever: Dhr. Melis Laren 1 - 5763PB - Milheeze - 0


getekend: MH datum: 03-06-2025 gewijzigd: formaat: schaal: 150

212186
DO.1

Deze tekening mag zonder schriftelijke toestemming van Bouwkundig Tekenteam Donkers Relou niet worden gereproduceerd, noch verspreid, noch aan derden ter inzage worden gegeven.

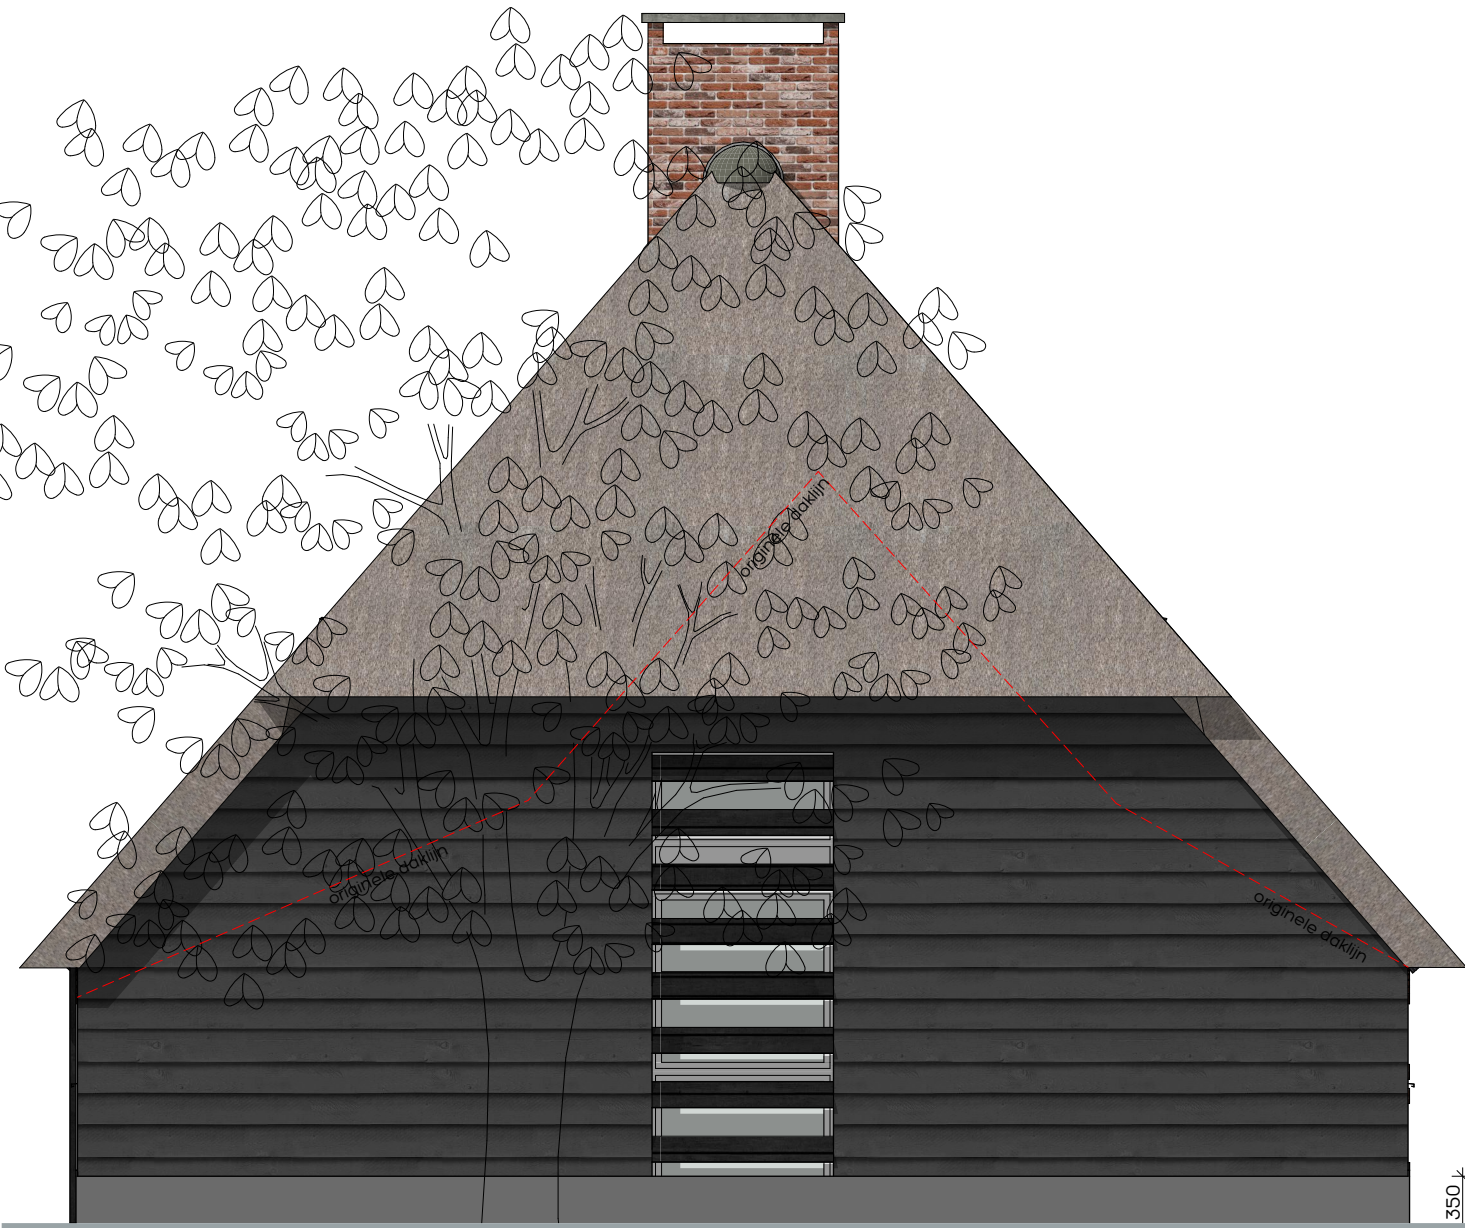

WESTGEVEL

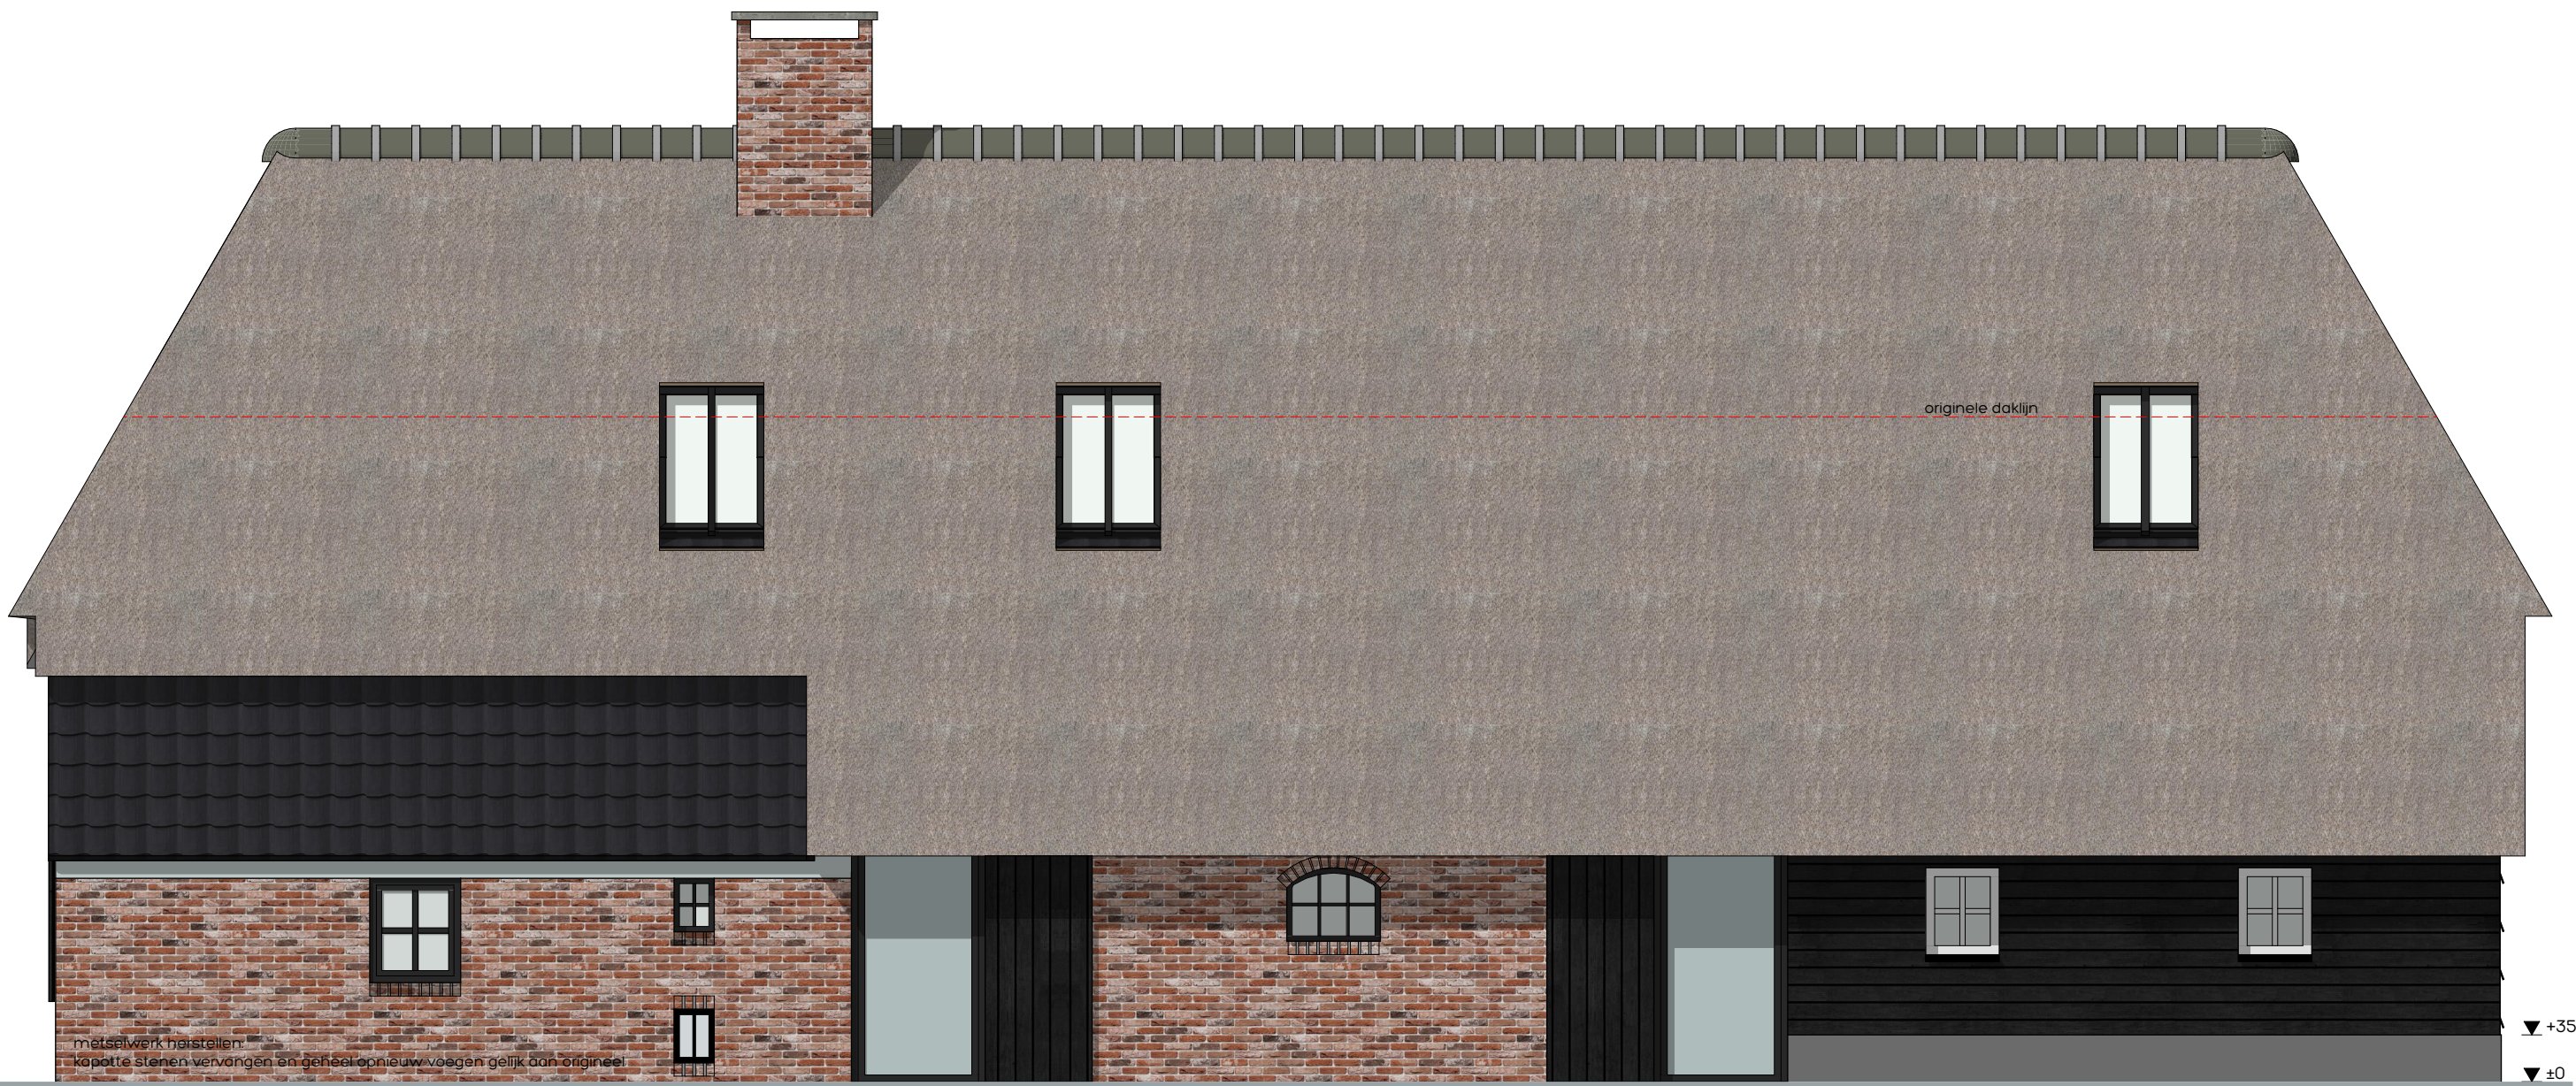


NOORDGEVEL



OOSTGEVEL



ZUIDGEVEL

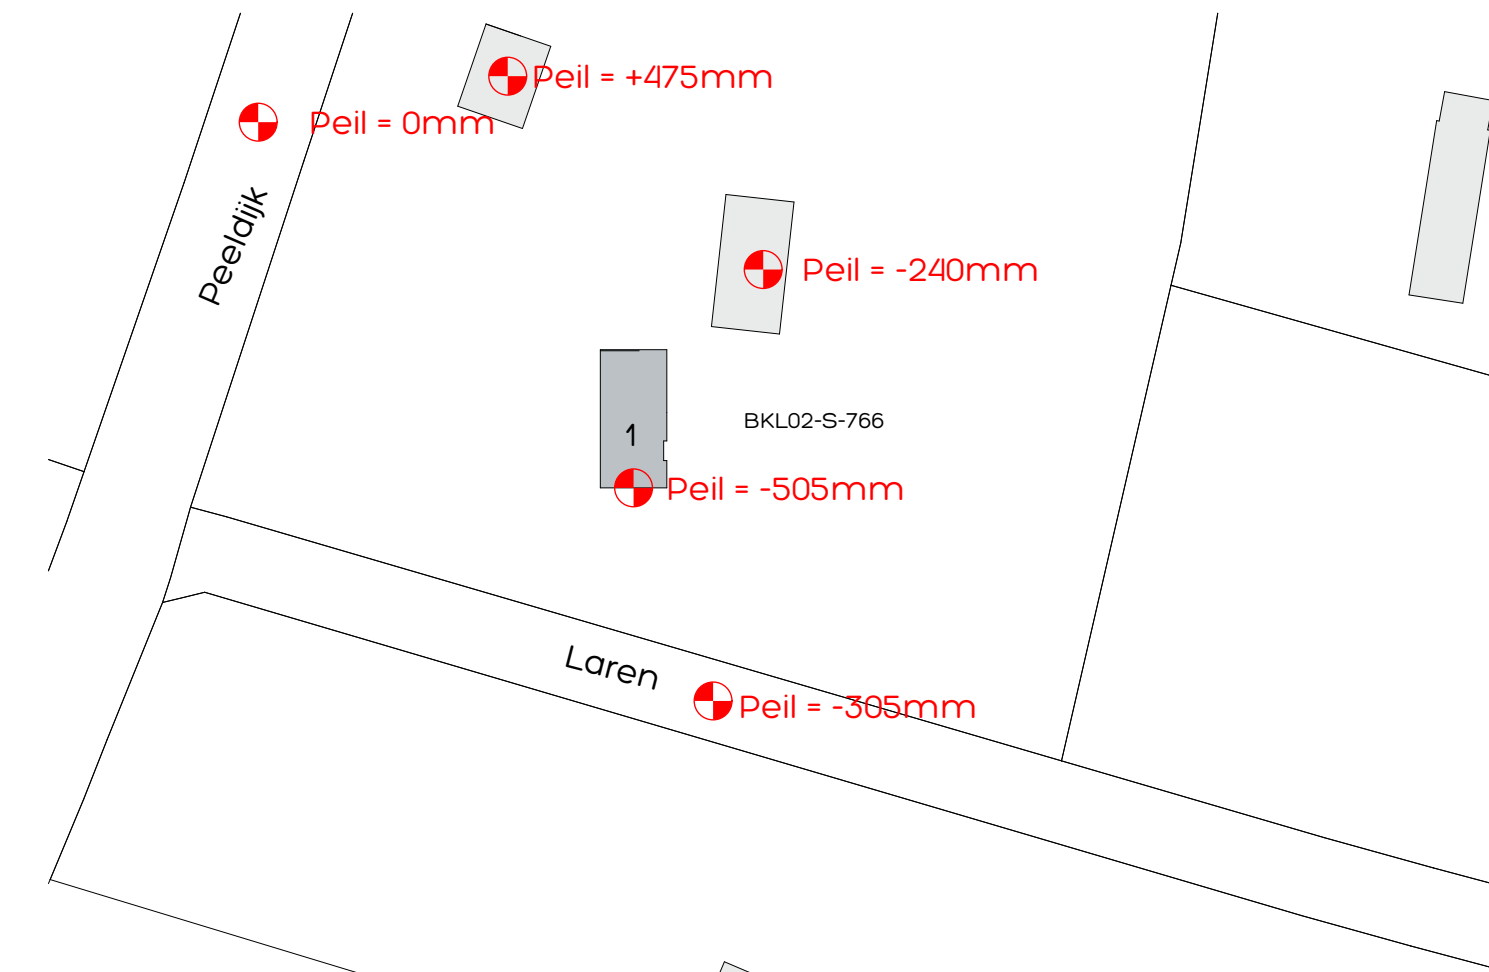

kadastraal bekend:
gemeente: Gemert-Bakel
sectie: BKL
nummer: 02-S-766

KLEUR / MATERIALENSTAAT

omschrijving	materiaal	kleur
wanden	baksteen	hergebruik origineel
dakbedekking	riet	natuur
kozijnen	hout	licht grijs
ramen	hout	licht grijs
deuren	hout	antraciet
luiken	hout	antraciet
h.w.a. / goten	nvt	nvt

STATUS

- ☐ voorlopig ontwerp
- ☒ definitief ontwerp
- ☐ aanvraag omgevingsvergunning (niet voor uitvoering)
- ☐ aanbesteding (niet voor uitvoering)
- ☐ uitvoering

Alle maten in millimeters
Alle maten en aantallen in het werk te controleren
Alle beton-, staal- en hout-constructies volgens opgaaf constructeur

Opze opdrachten worden uitgevoerd volgens De Nieuwe Regeling 2011 Rechtsverhouding opdrachtgever-architect, ingenieur en adviseur DNR 2011.


BESTAANDE SITUATIE IN HET WERK TE CONTROLEREN

**DONKERS
RELOU**


Melis Milheeze nb woning
Bouwadres: Laren 1 - Milheeze
Kerkstraat 60 5421 KX Gemert 0492 35 20 93 | www.donkers-relo.nl info@donkers-relo.nl | Langendijk 9, 5712 TA Someren

Tekening: gevels en situatie
Opdrachtgever:
Dhr. Melis
Laren 1 - S763PB - Milheeze - 0
getekend: MH datum: 03-06-2025 gewijzigd: formaat: A1 841 x 594mm schaal: 1:50


212186
DO2

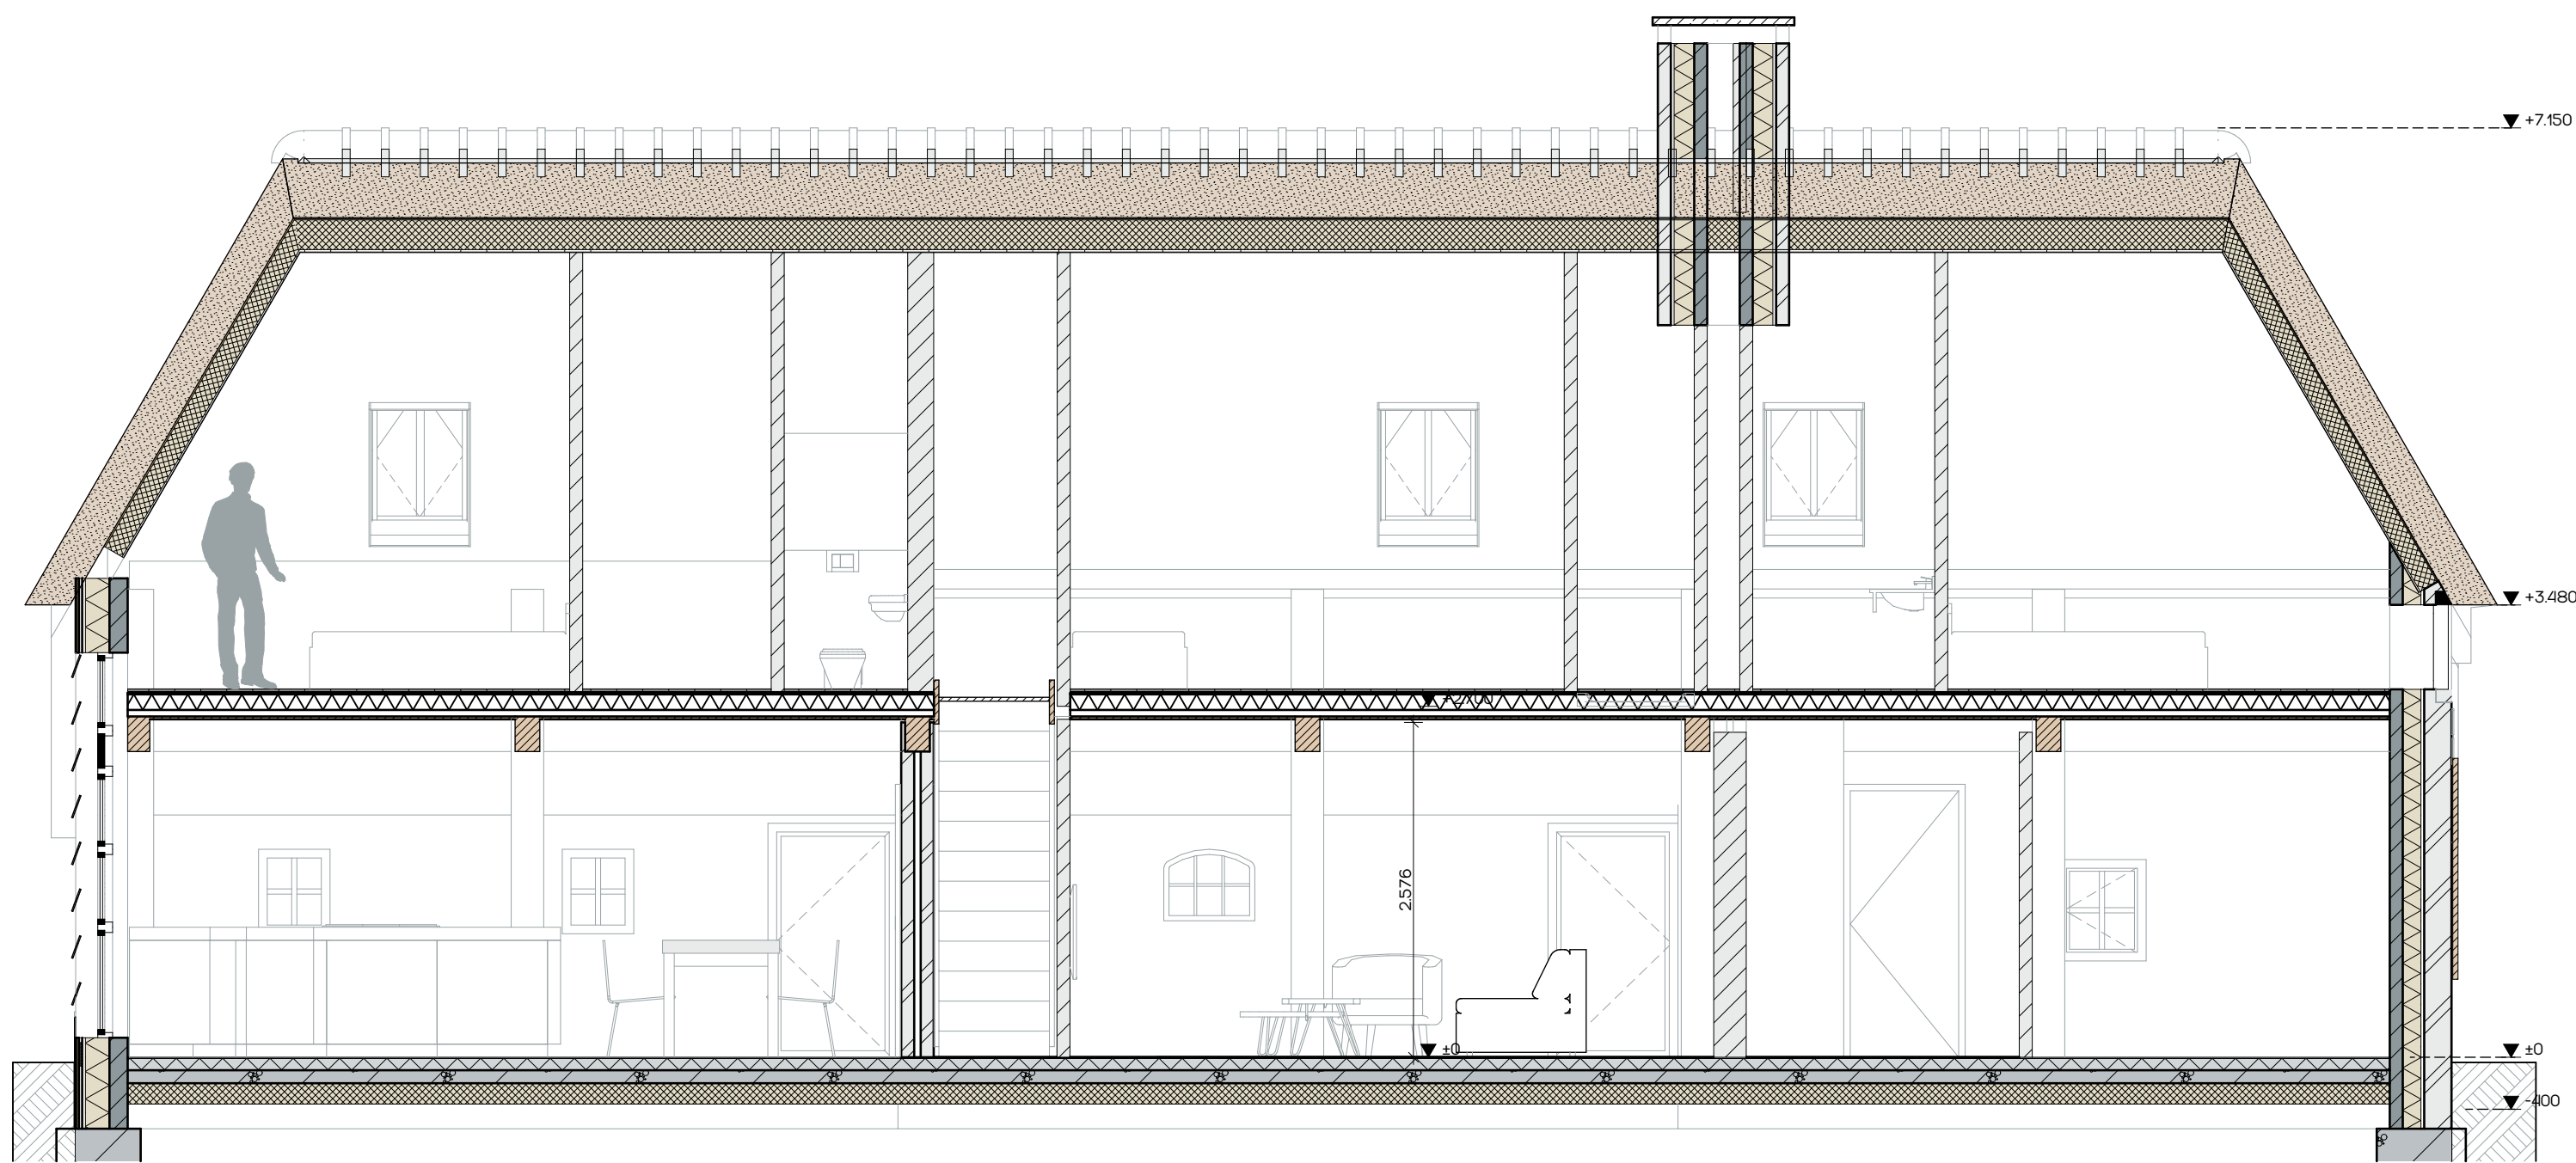


Doorsnede A-A

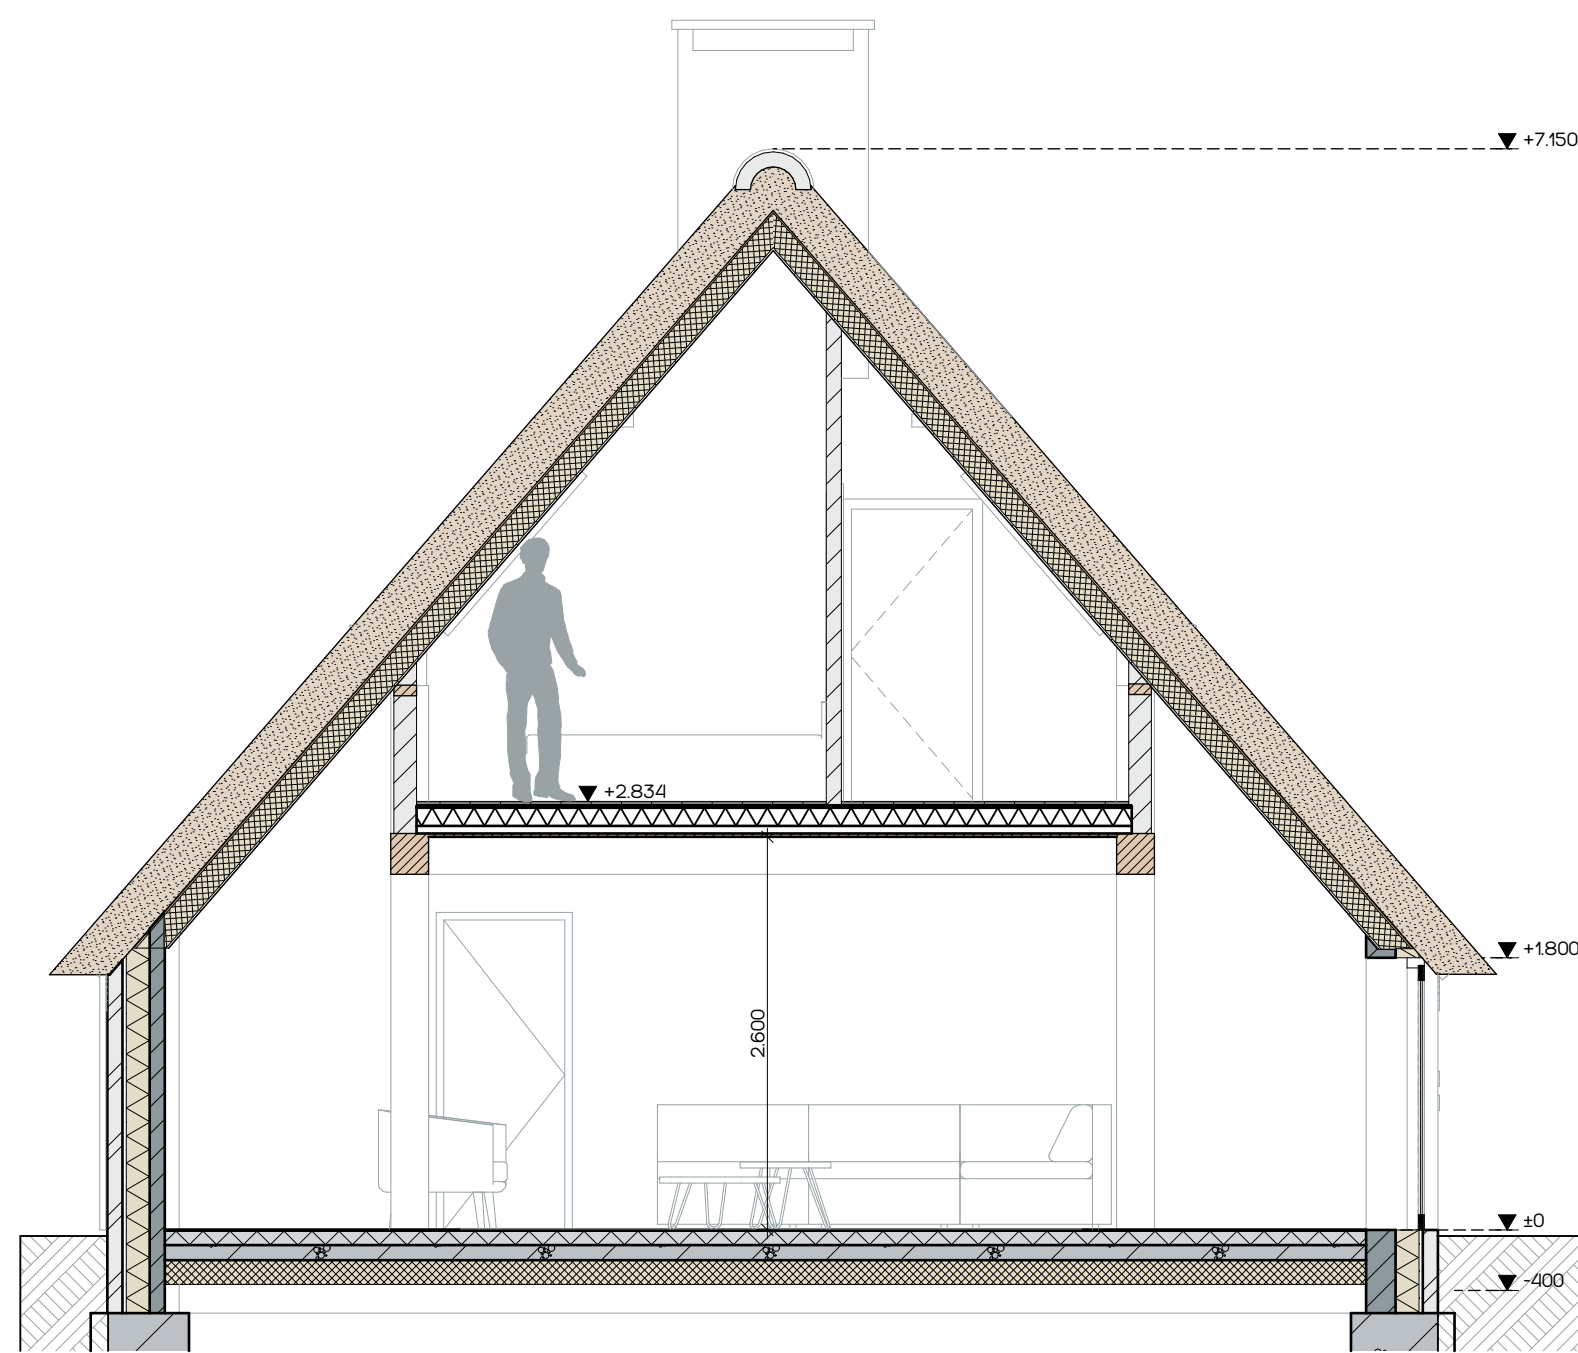

Doorsnede C-C

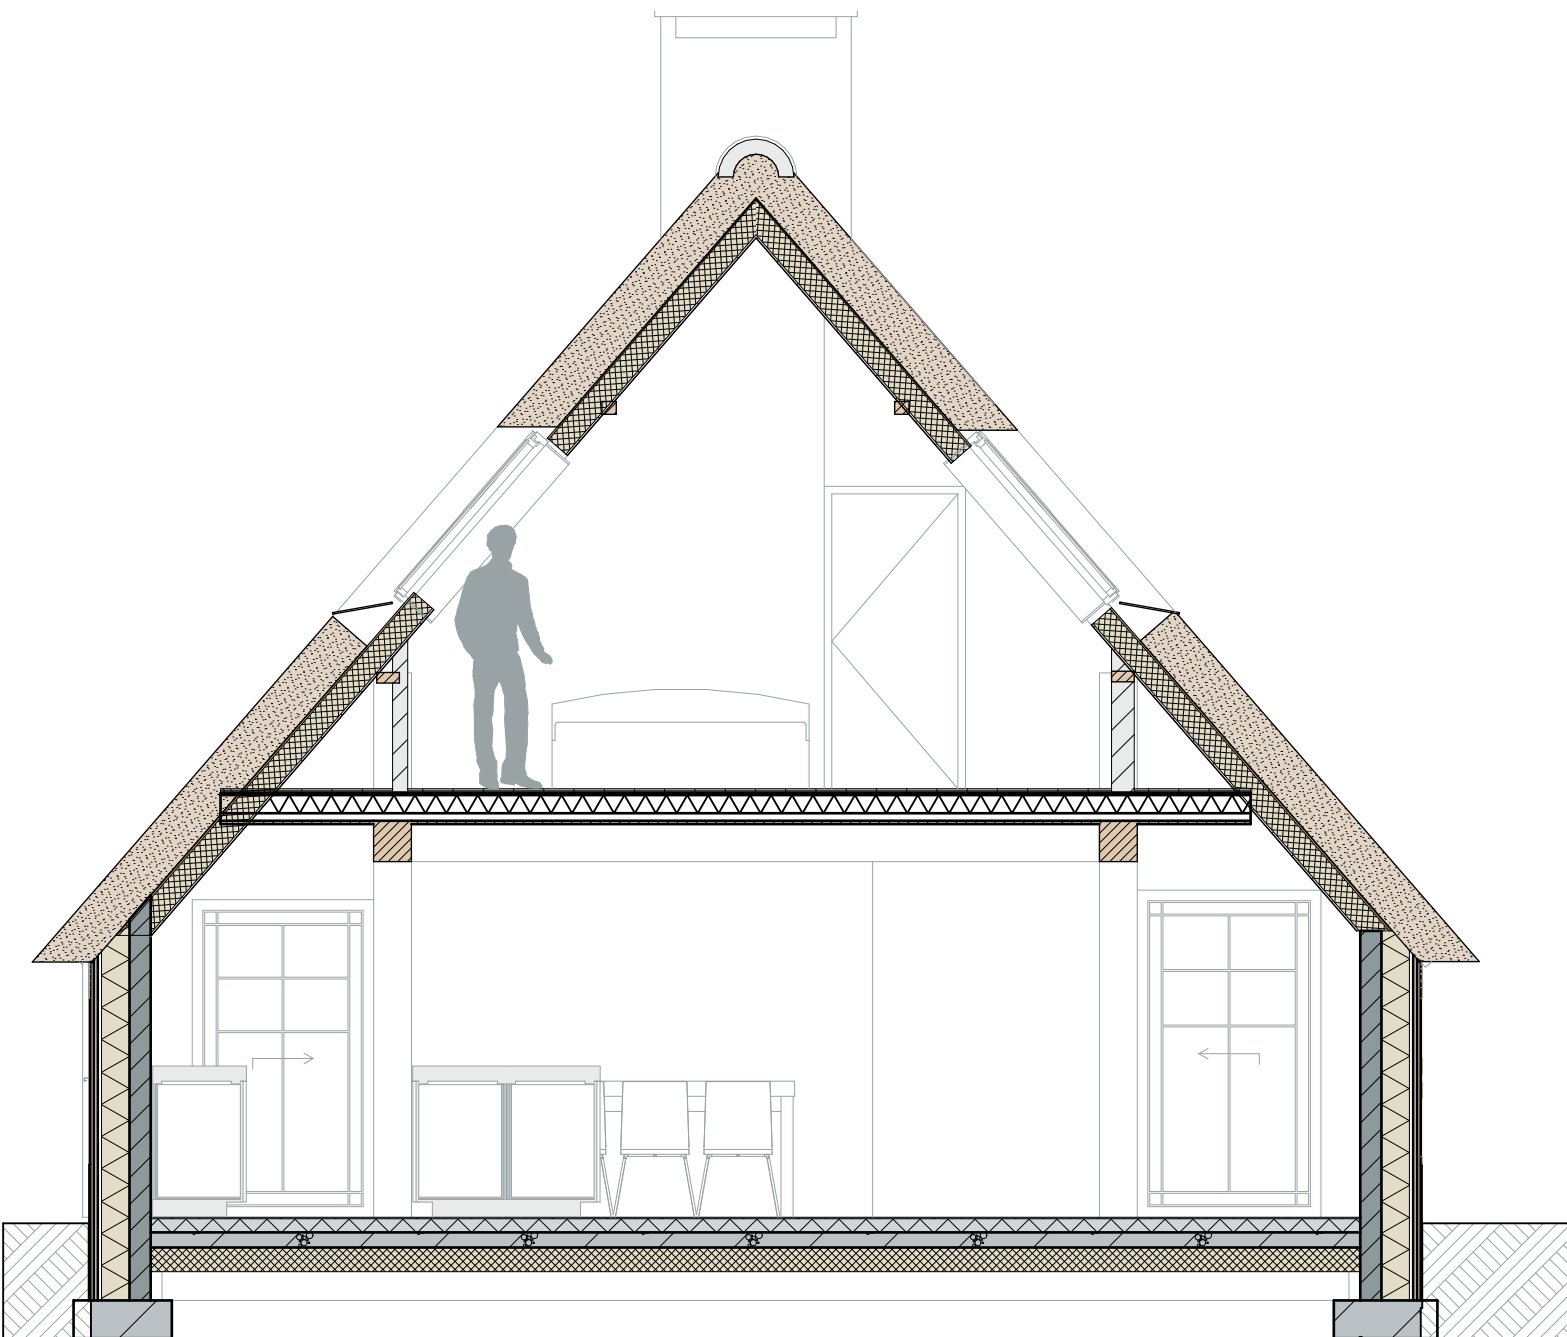

Doorsnede B-B

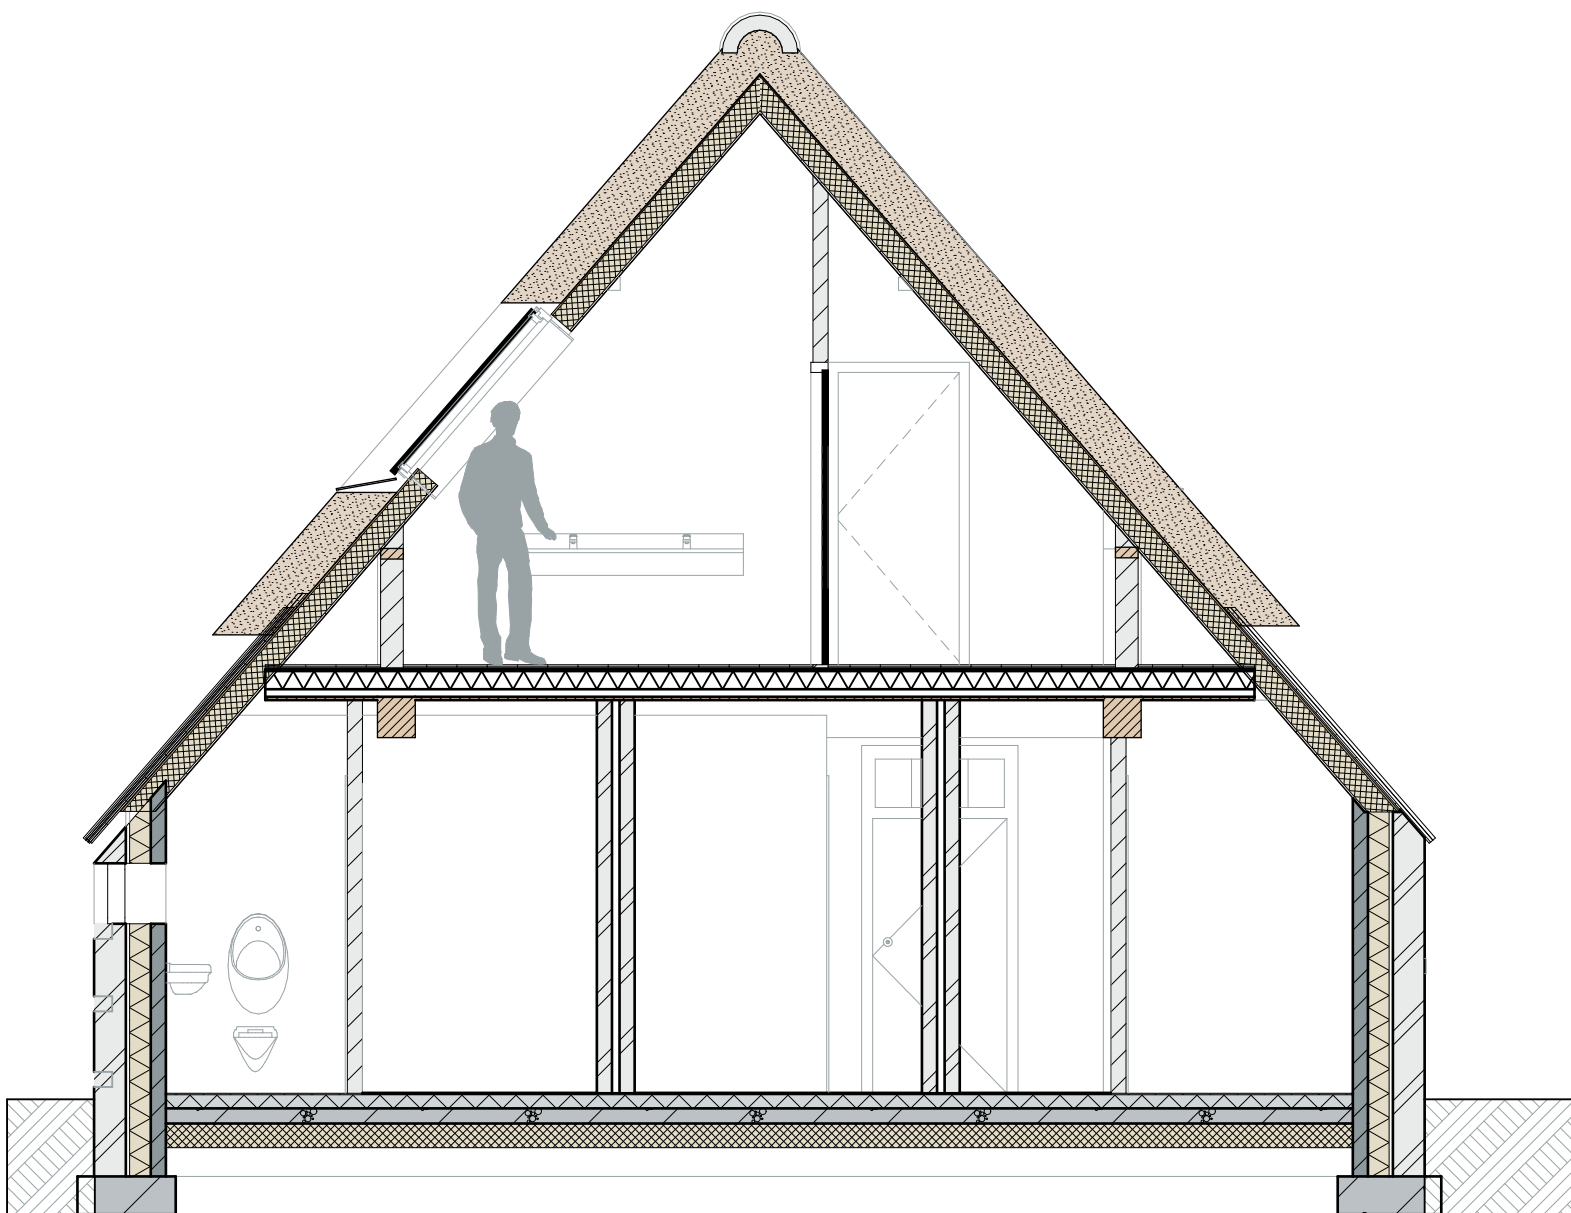

Doorsnede D-D

KLEUR / MATERIALENSTAAT

omschrijving	materiaal	kleur
wanden	baksteen	hergebruik origineel
dakbedekking	riet	natuur
kozijnen	hout	licht grijs
ramen	hout	licht grijs
deuren	hout	antraciet
luiken	hout	antraciet
h.w.a. / goten	nvt	nvt

STATUS

- ☐ voorlopig ontwerp
- ☒ definitief ontwerp
- ☐ aanvraag omgevingsvergunning (niet voor uitvoering)
- ☐ aanbesteding (niet voor uitvoering)
- ☐ uitvoering

Alle maten in millimeters
Alle maten en aantallen in het werk te controleren
Alle beton-, staal-, en hout-constructies volgens opgaaf constructeur


Onze opdrachten worden uitgevoerd volgens De Nieuwe Regeling 2011 Rechtsverhouding opdrachtgever-architect, ingenieur en adviseur DNR 2011.

BESTAANDE SITUATIE IN HET WERK TE CONTROLEREN


**DONKERS
RELOU**

Melis Milheeze nb woning
Bouwadres: Laren 1 - Milheeze
Kerkstraat 60 5421 KX Gemert 0492 35 20 93 | www.donkers-relou.nl | info@donkers-relou.nl | Langendijk 9, 5712 TA Someren


Tekening: doorsneden
Opdrachtgever:
Dhr. Melis
Laren 1 - 5763PB - Milheeze - 0
getekend: MH datum: 03-06-2025 gewijzigd: formaat: A1 841 x 594mm schaal: 1:50

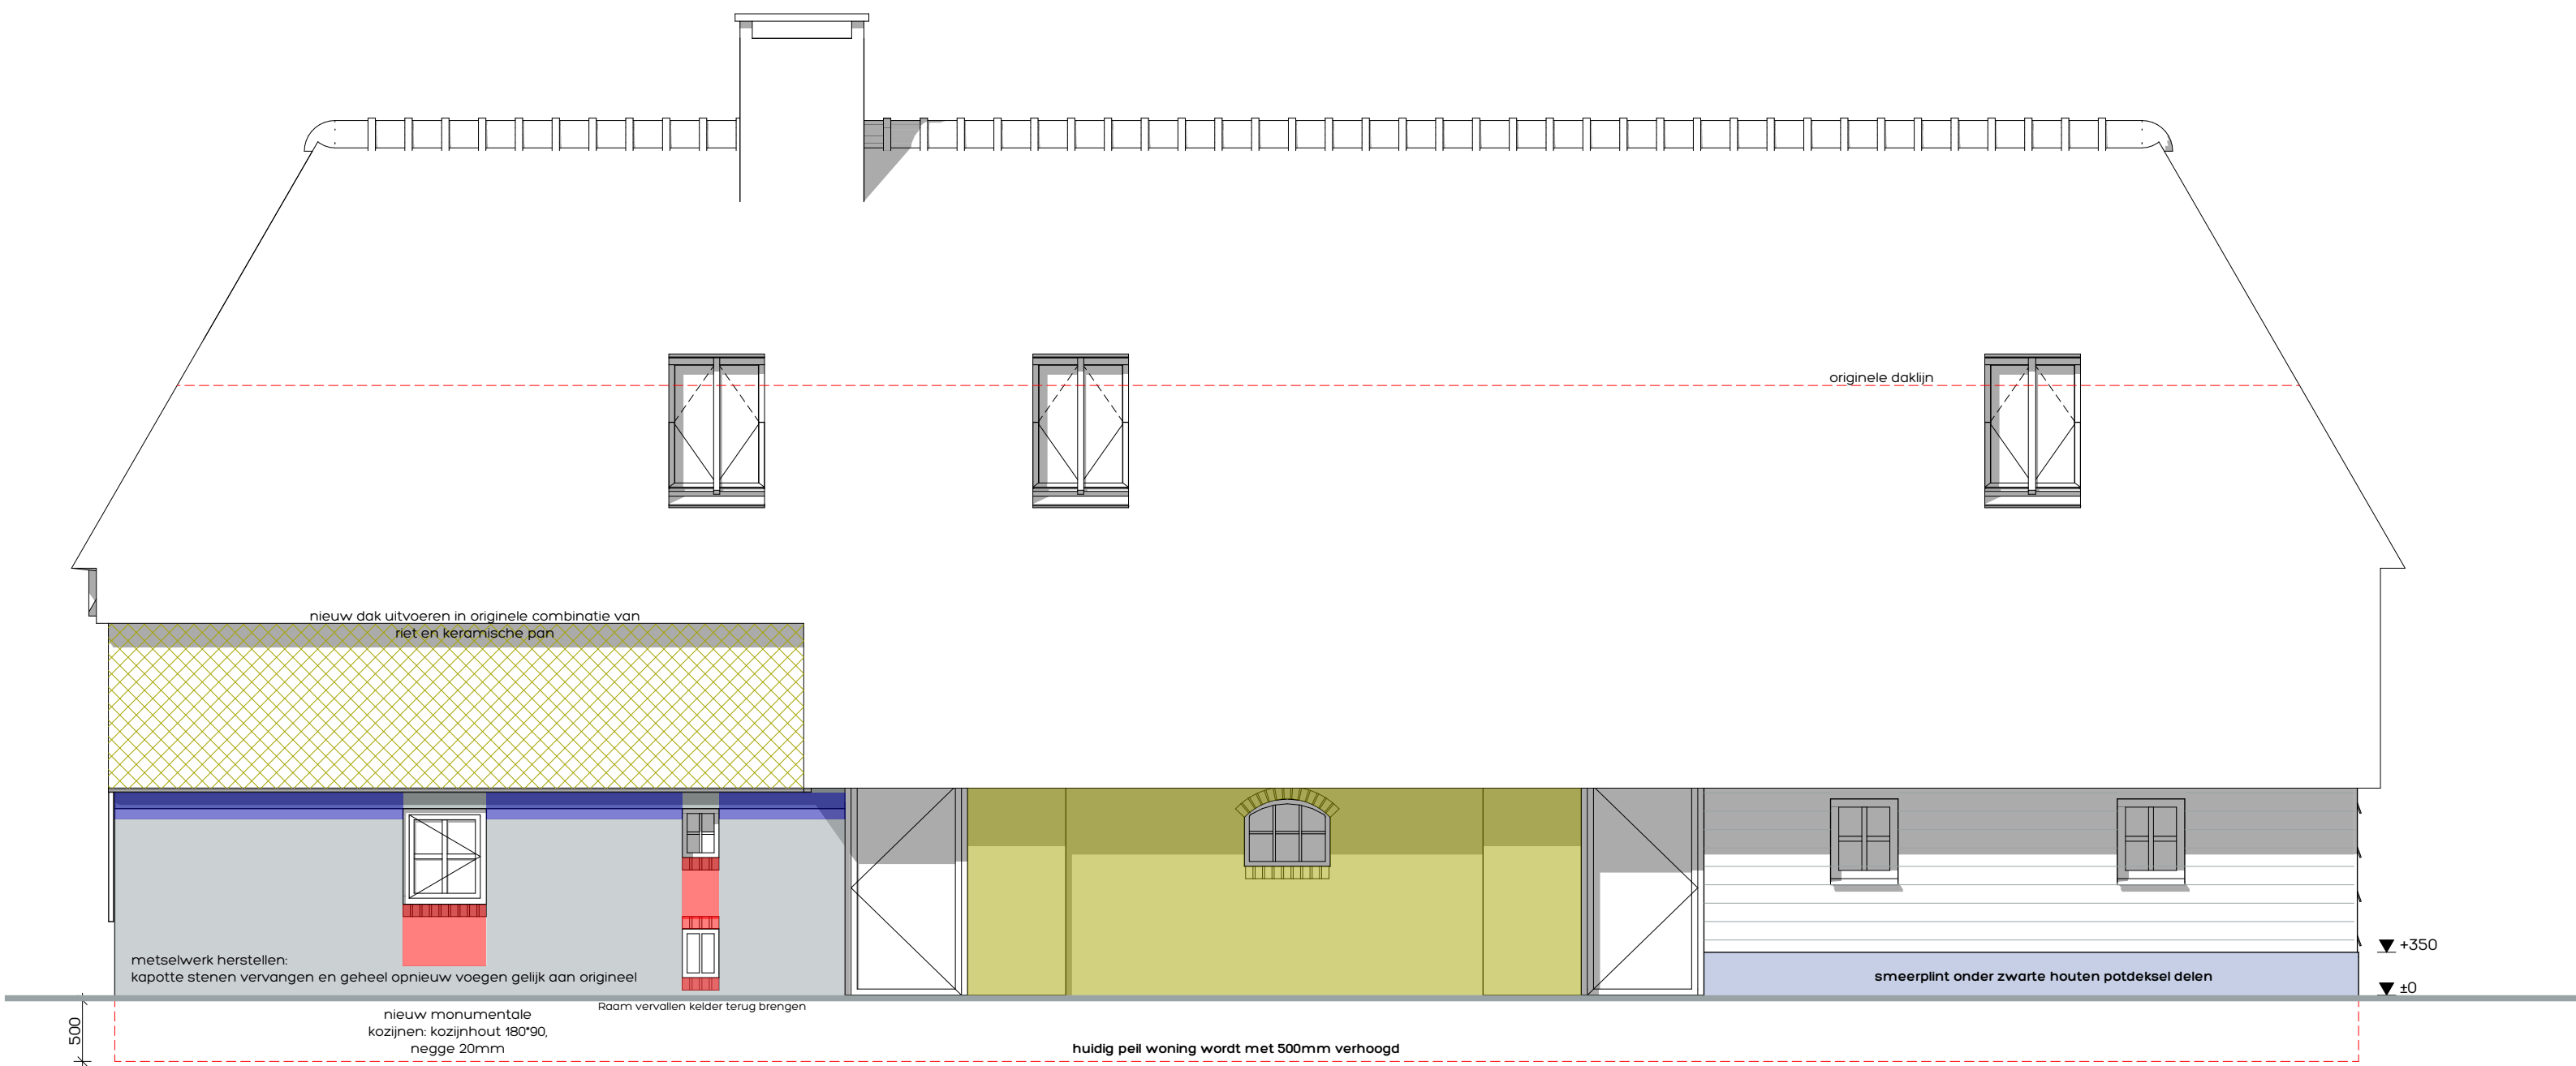


RENOVATIE LINKERGEVEL (noordgevel)

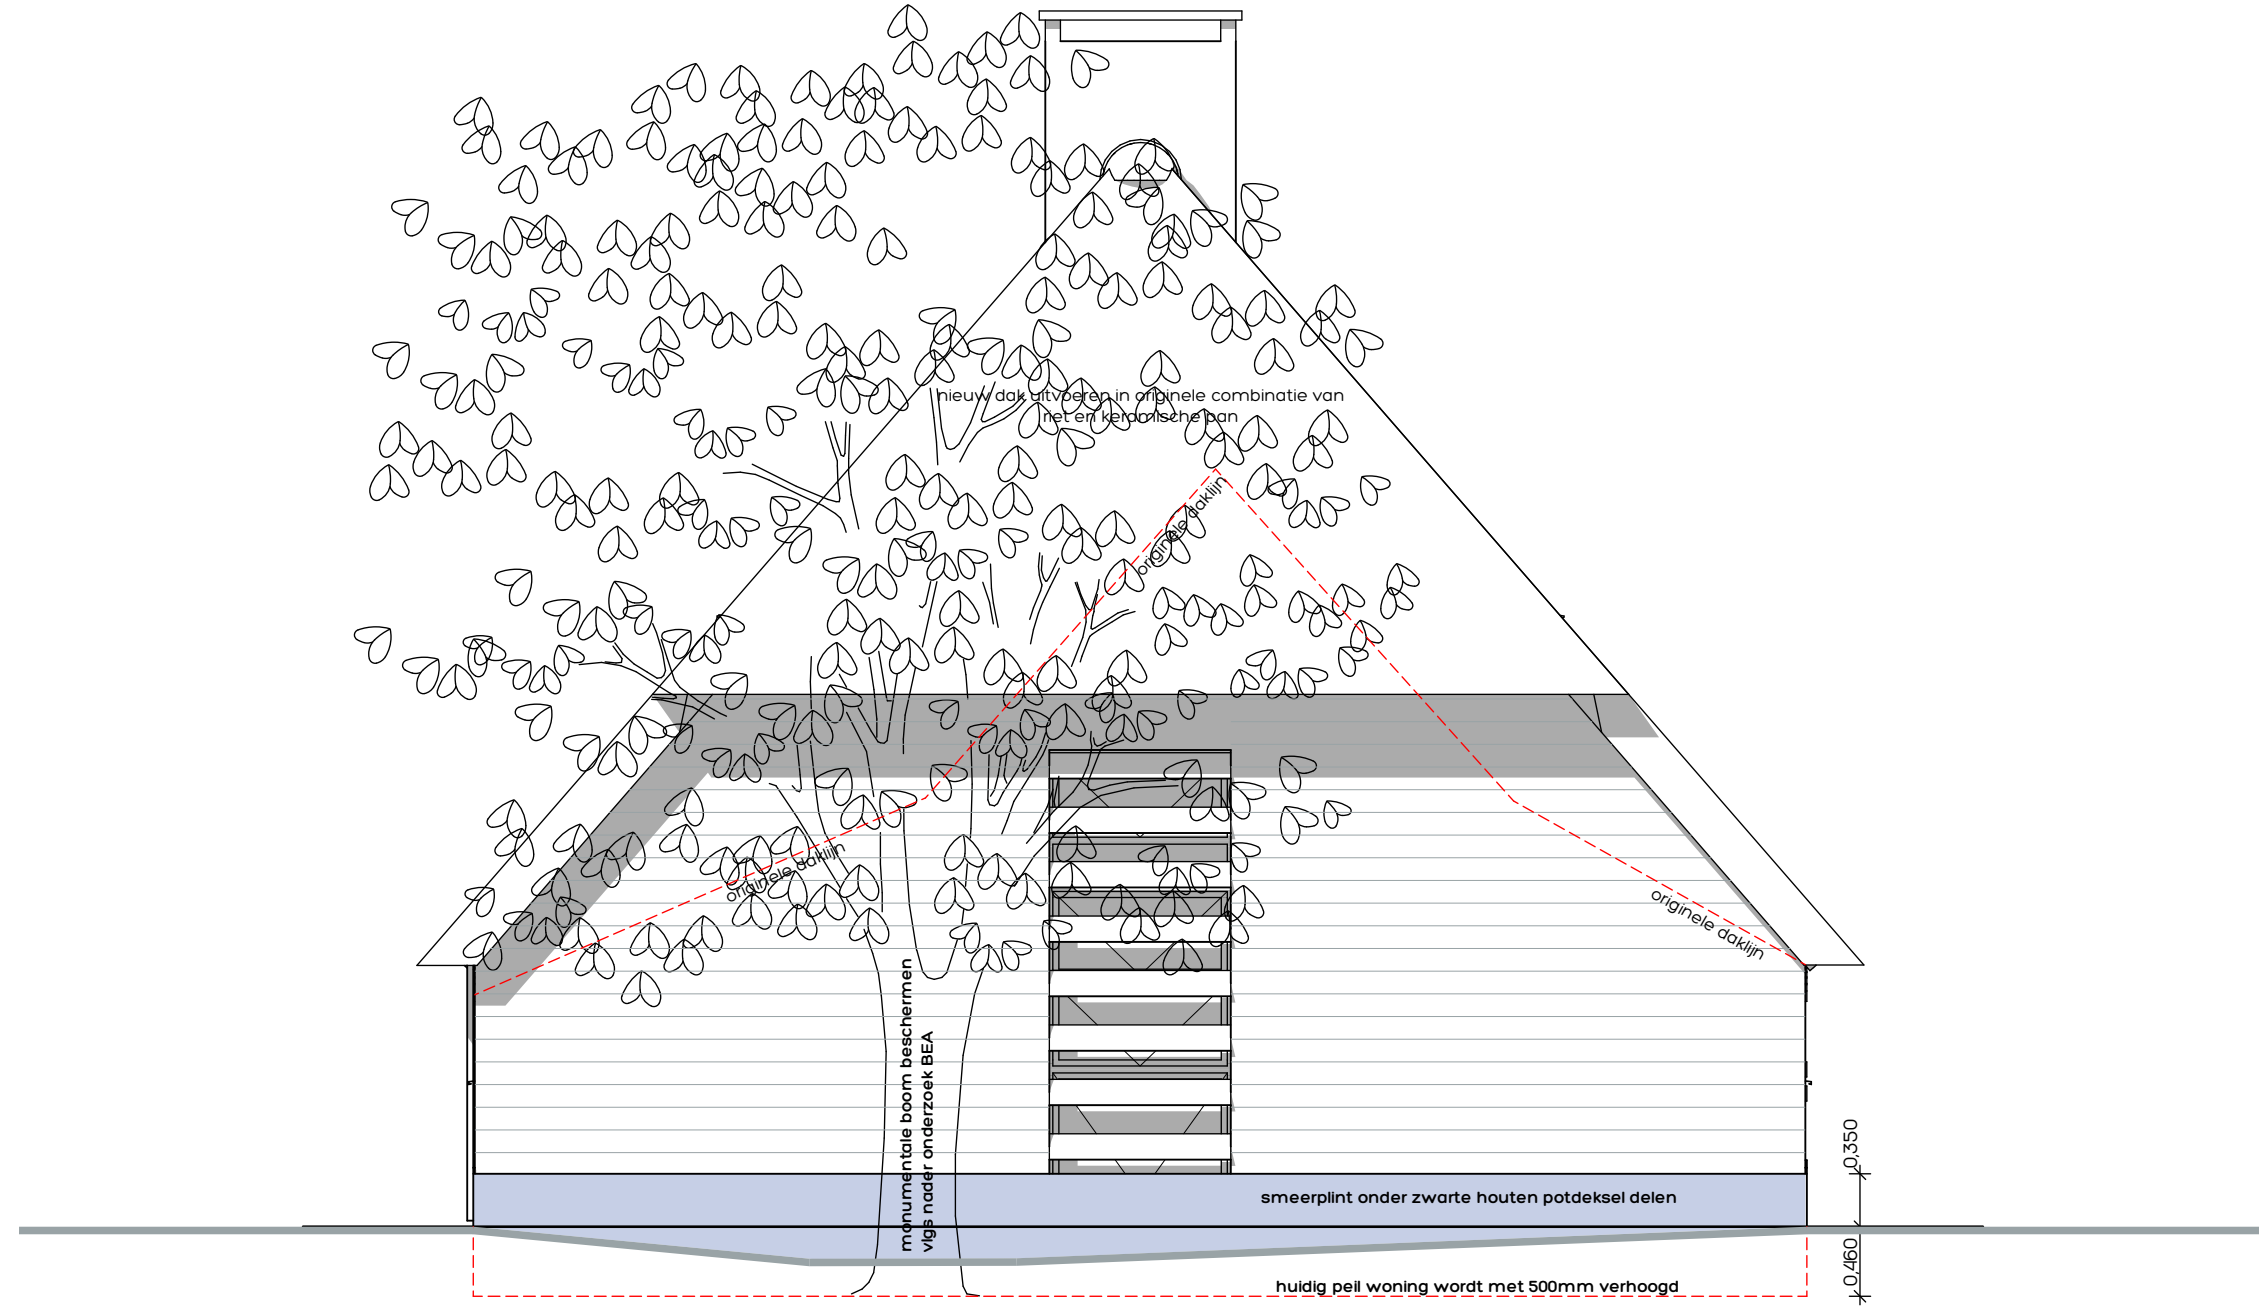

RENOVATIE KOPGEVEL ACHTERHUIS (westgevel)

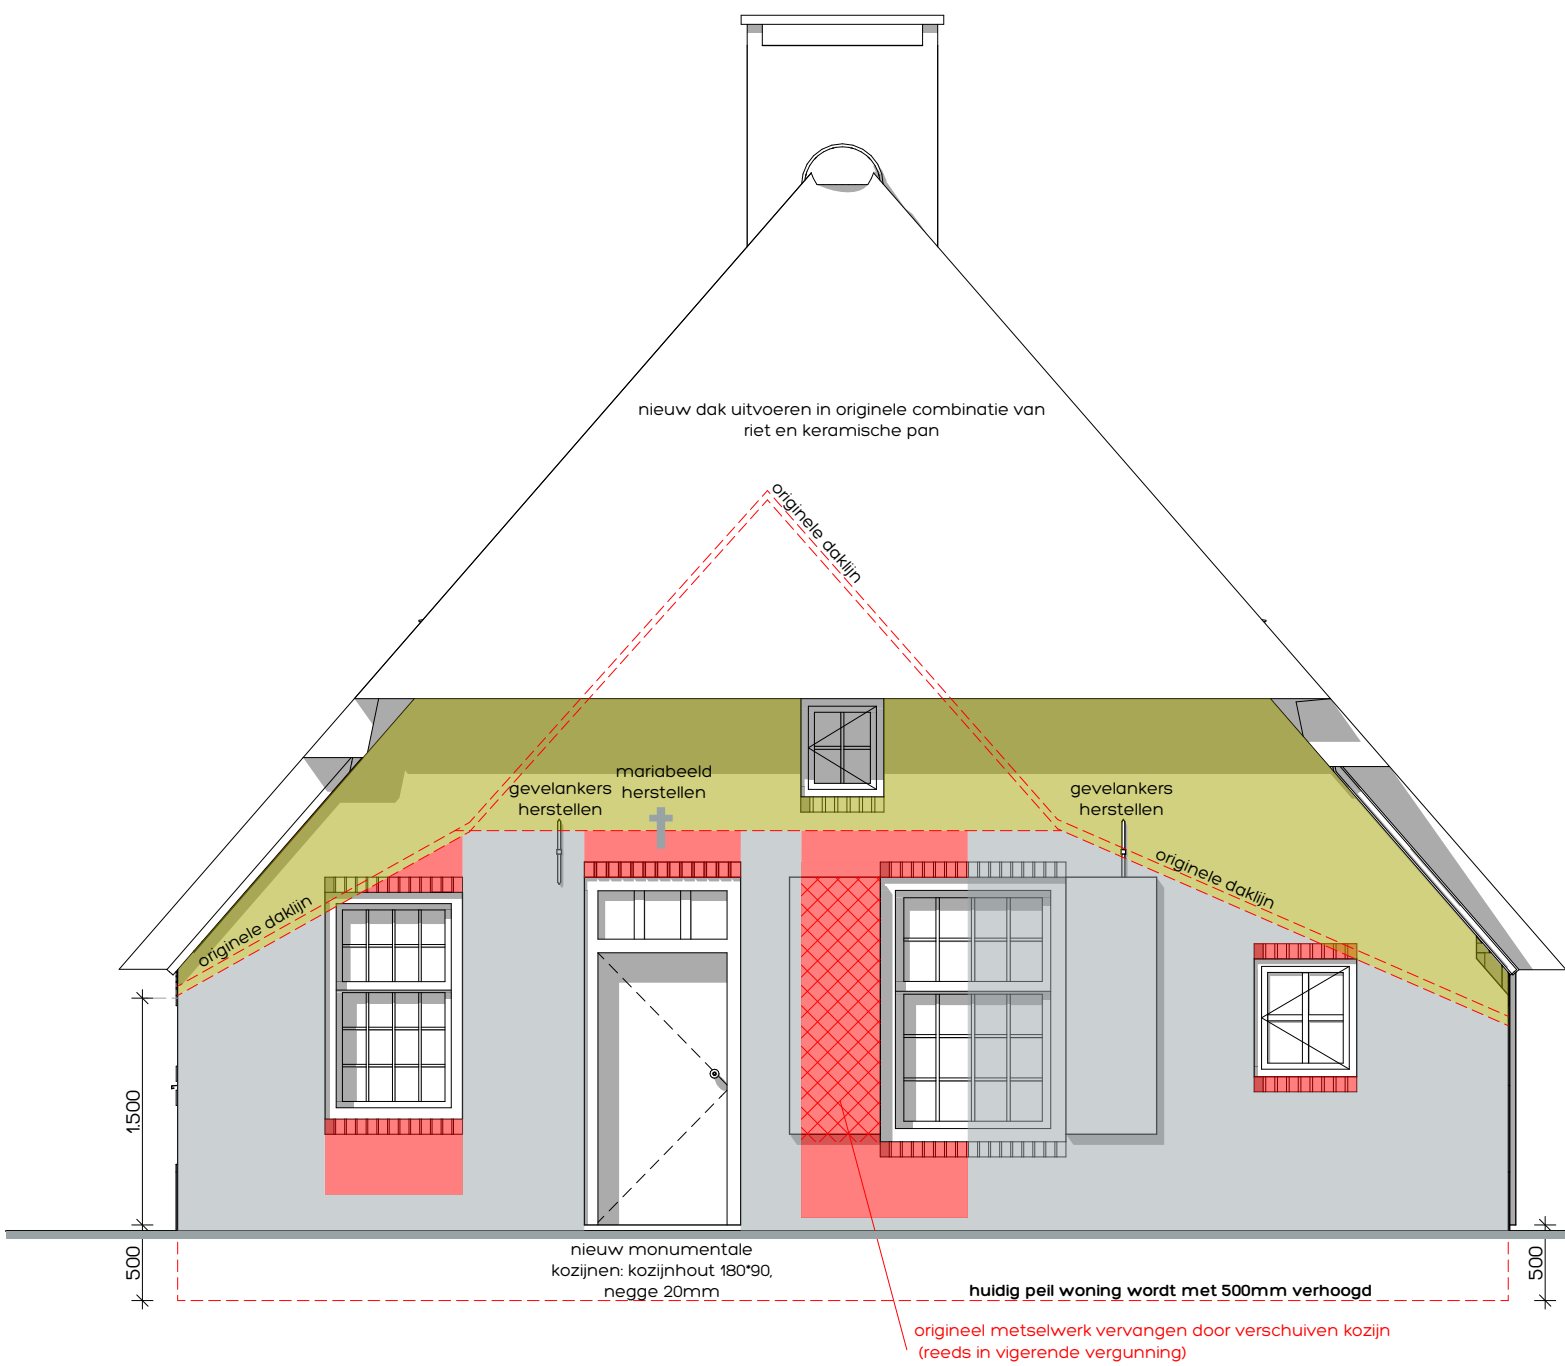

RENOVATIE KOPGEVEL VOORHUIS (oostgevel)

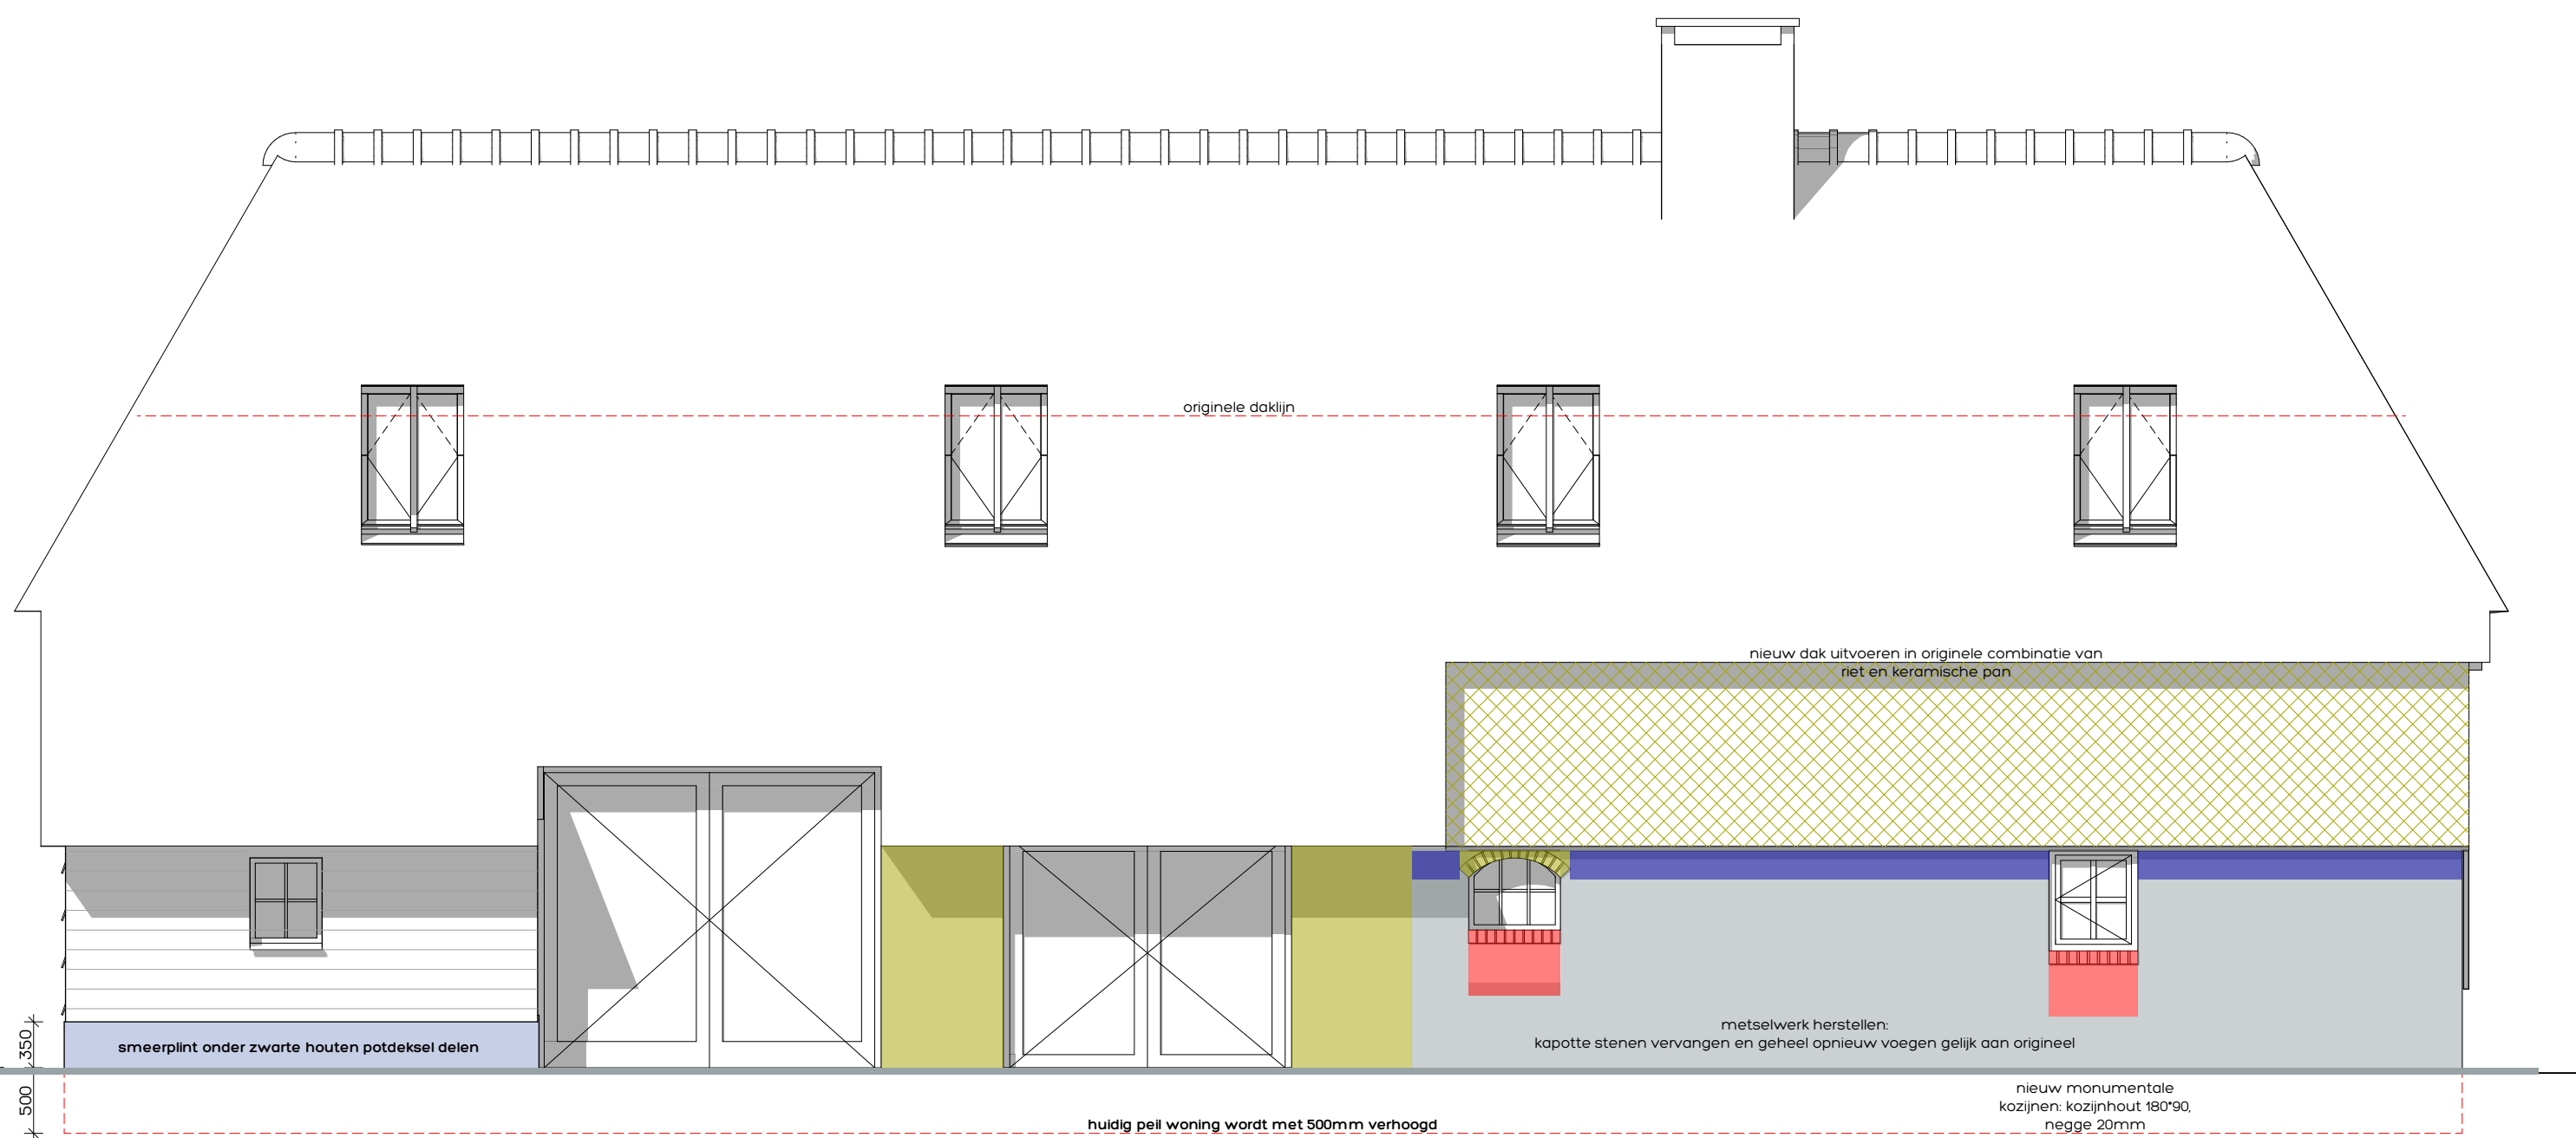

RENOVATIE RECHTERGEVEL (zuidgevel)

RENOVATIE

	metselwerk herstellen: kapotte stenen vervangen en geheel opnieuw voegen gelijk aan origineel
	metselwerk met hier te gebruiken steen
	aanhelen met hier te gebruiken steen
	muzzentand herstellen

KLEUR / MATERIALENSTAAT

omschrijving	materiaal	kleur
wanden	baksteen	hergebruik origineel
dakbedekking	riet	natuur
kozijnen	hout	licht grijs
ramen	hout	licht grijs
deuren	hout	antraciet
luiken	hout	antraciet
h.w.a. / goten	nvt	nvt

STATUS

- ☐ voorlopig ontwerp
- ☒ definitief ontwerp
- ☐ aanvraag omgevingsvergunning (niet voor uitvoering)
- ☐ aanbesteding (niet voor uitvoering)
- ☐ uitvoering

Alle maten in millimeters
Alle maten en aantallen in het werk te controleren
Alle beton-, staal-, en hout-constructies volgens opgaaf constructeur

Onze opdrachten worden uitgevoerd volgens De Nieuwe Regeling 2011 Rechtsverhouding opdrachtgever-architect, ingenieur en adviseur DNR 2011.

**DONKERS
RELOU**

Melis Milheeze nb woning

Bouwadres: Laren 1 - Milheeze

Kerkstraat 60 5421 KX Gemert 0492 35 20 93 | www.donkers-relou.nl | info@donkers-relou.nl | Langendijk 9, 5712 TA Someren

Tekening: renovatie gevels

Opdrachtgever:
Dhr. Melis
Laren 1 - 5763PB - Milheeze - 0

getekend: MH datum: 03-06-2025 gewijzigd: formaat: A1 841 x 594mm schaal: 1:50

Deze tekening mag zonder schriftelijke toestemming van Bouwkundig Tekenaar Donkers Relou niet worden gereproduceerd, noch aan derden ter inzage worden gegeven.

212186
DO.4