




DOORSNEDE
schaal 1 / 200

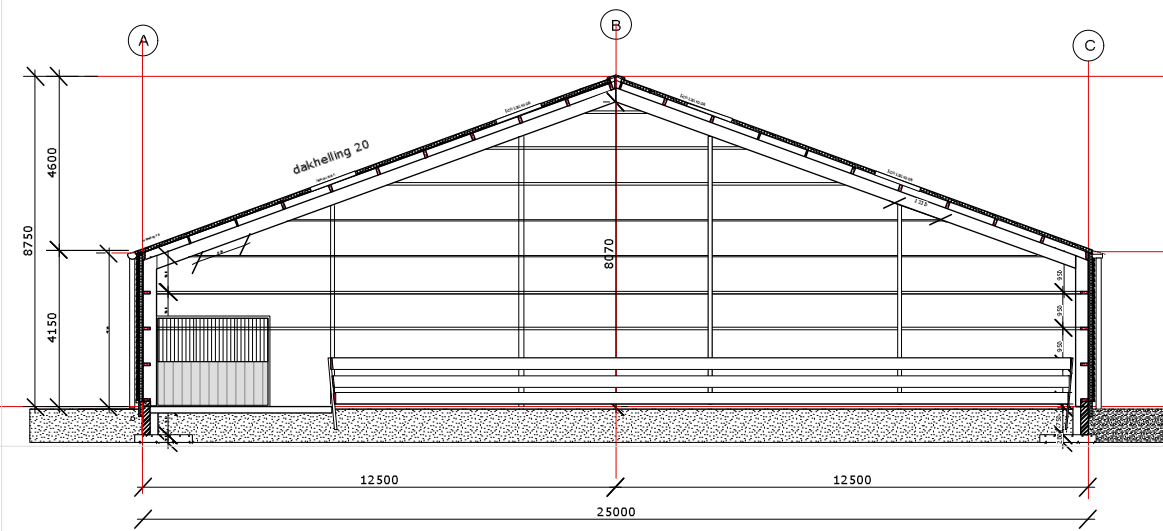


VOORGEVEL ZUID
schaal 1 / 200

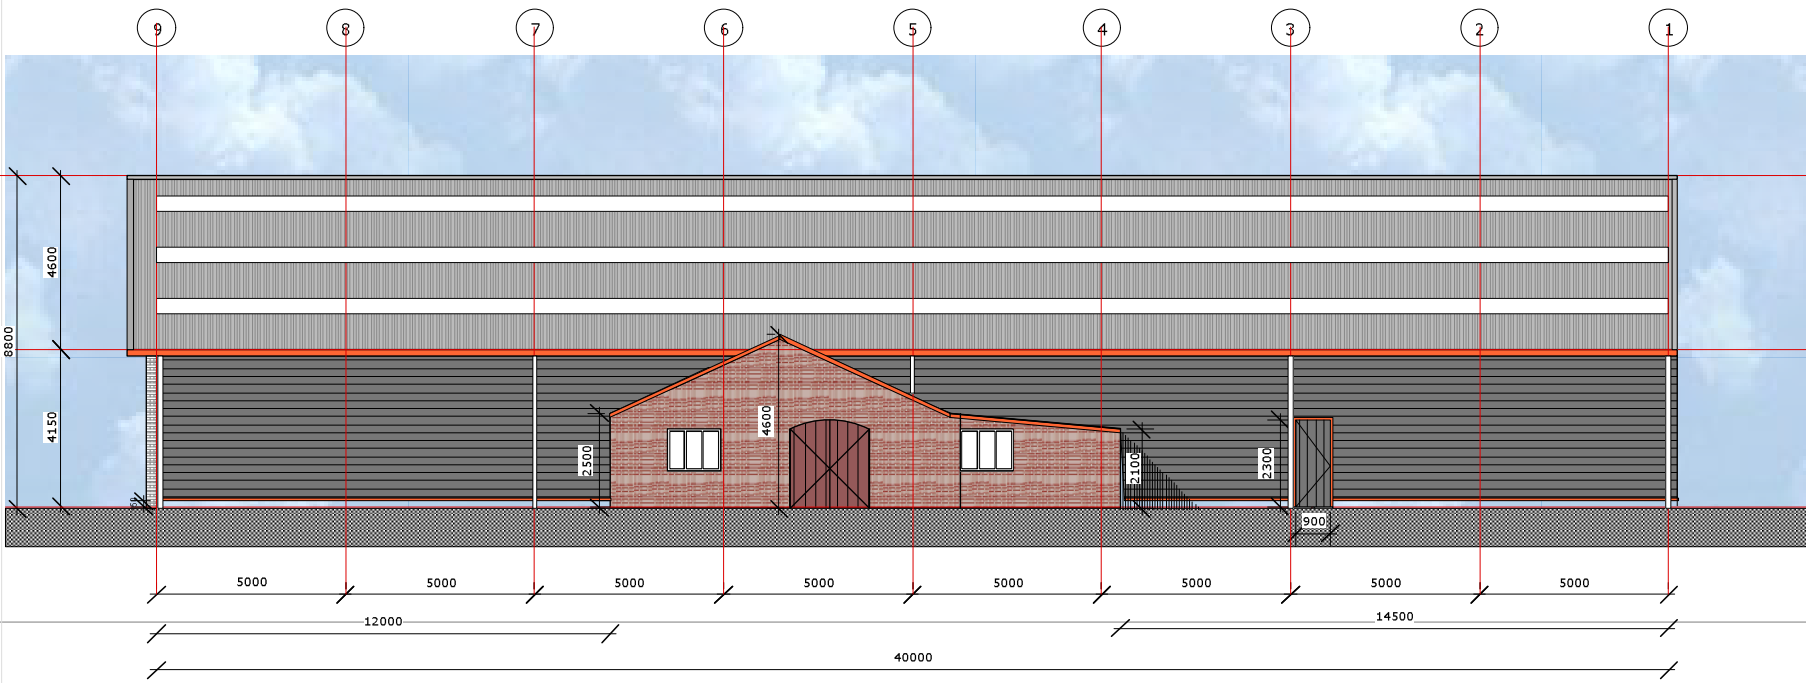


ZIJGEVEL WEST
schaal 1 / 200

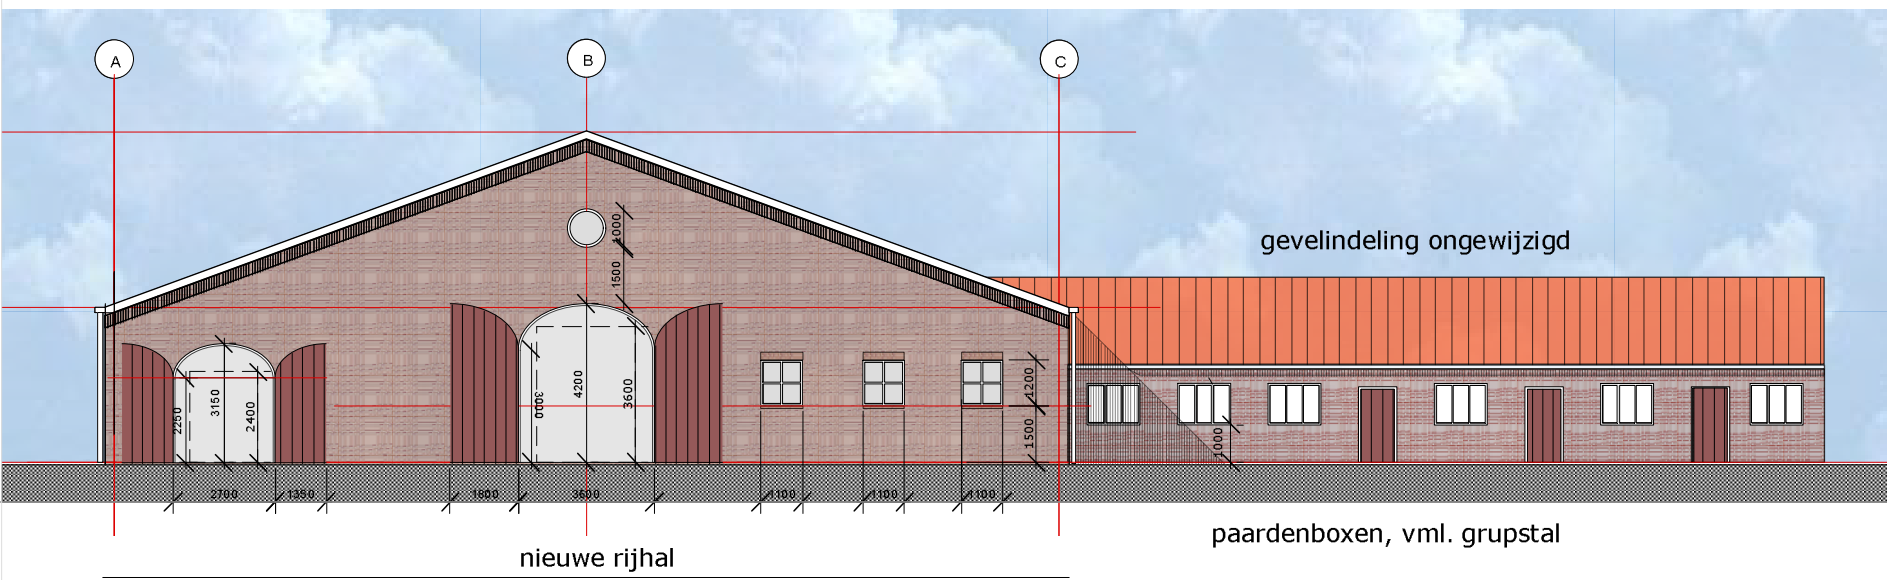

ACHTERGEVEL NOORD
schaal 1 / 200

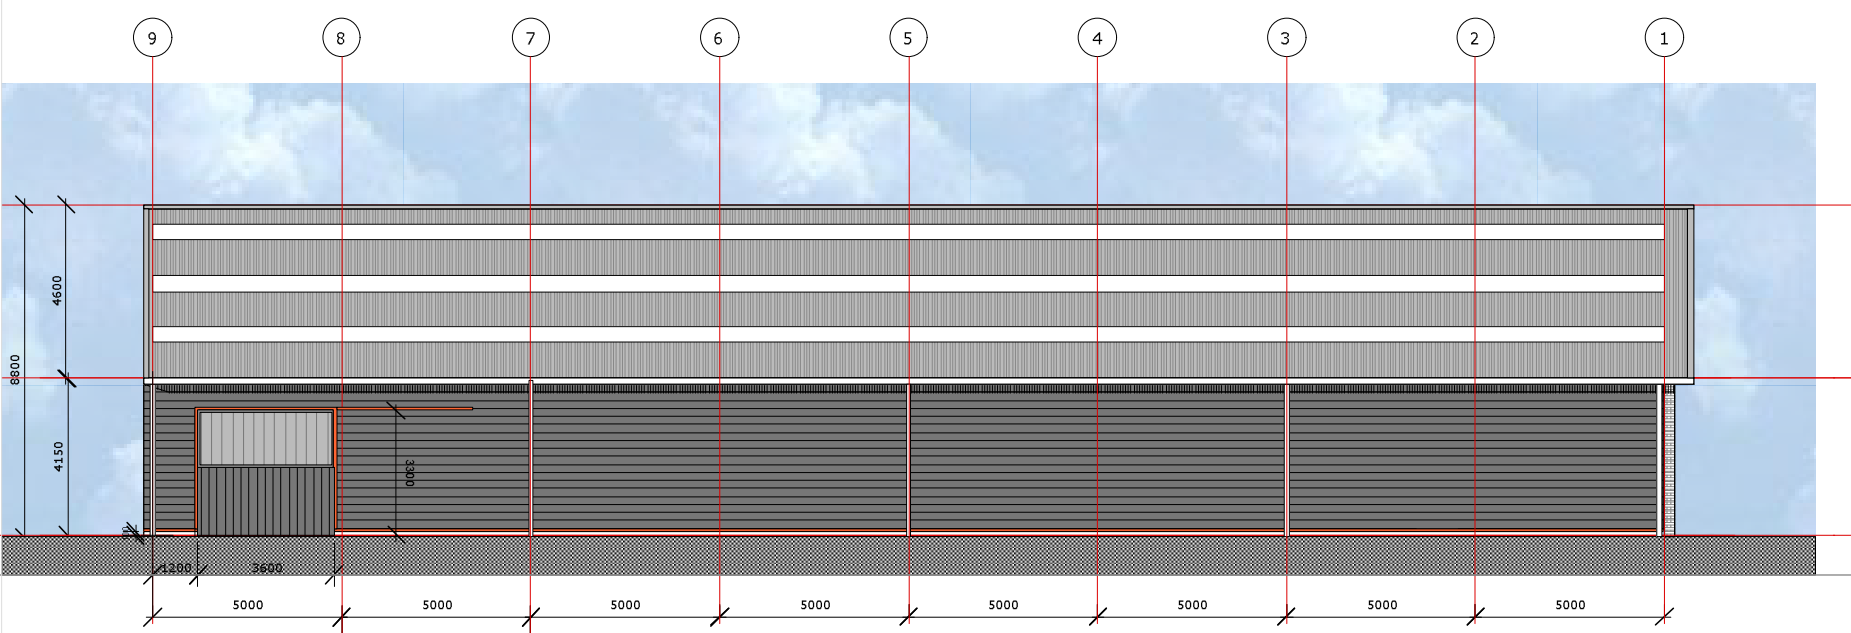

ZIJGEVEL OOST
schaal 1 / 200

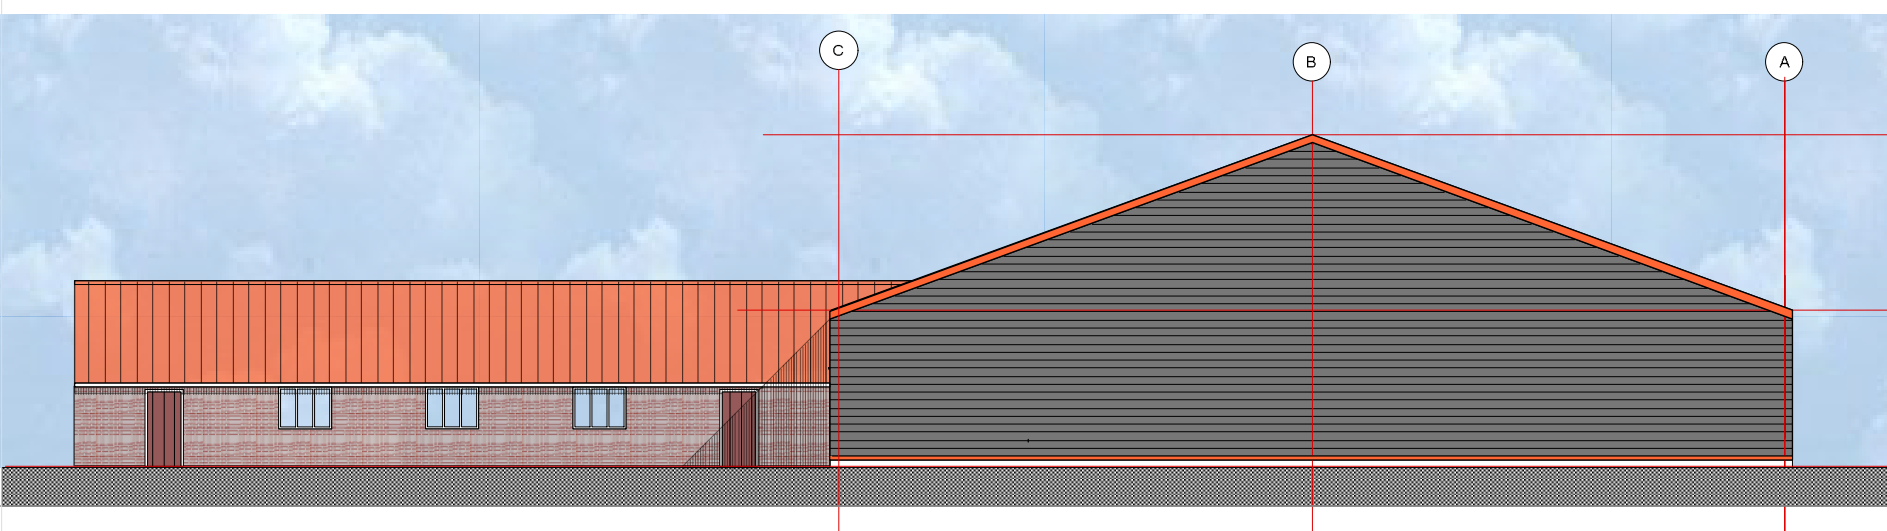

KLEUREN EN MATERIALEN TOEKOMSTIG

RIJHAL

- stalen spanten - gecoated, kleur antraciet
- gordingen - hout, blank
- wandregels - sandwichpanelen, geprofileerd, antraciet
- dakbeplating - sandwichpanelen, v.v. potdekselplaten zwart
- lijsten en hoekprofielen - zetwerk, staal/aluminium, oranje
- kopgevel west - metselwerk, waalformaat, oranje-rood
- trasraam - betonnen kantplank of metselwerk
- kozijnen - hardhout, geschilderd, kleur antraciet
- boeideel - watervast multiplex, klasse ext. 1, geschild. oranje
- windveren - watervast multiplex, klasse ext. 1, geschild. oranje
- deuren - hardhout, geschild. antraciet
- beglazing - meerbladig geïsoleerd doorzicht glas, HR++
- hemelwaterafvoeren - therm. verzinkt
- dakgoot - zinken bakgoot op beugels
- daklichtstroken - polycarbonaat platen, mat


KLEUREN EN MATERIALEN TOEKOMSTIG

PAARDENBOXEN / vmi. GRUPSTAL

- dak - keramische pannen, natuurrood bestaand
- gevels - metselwerk, waalformaat, rood bestaand
- kozijnen - beton, geschilderd wit, bestaand
- deuren - hardhout, geschilderd, antraciet
- hwa's - zink, naturel
- dakgoten - mastgoot, zink, naturel


WOONHUIS

- buiten beschouwing

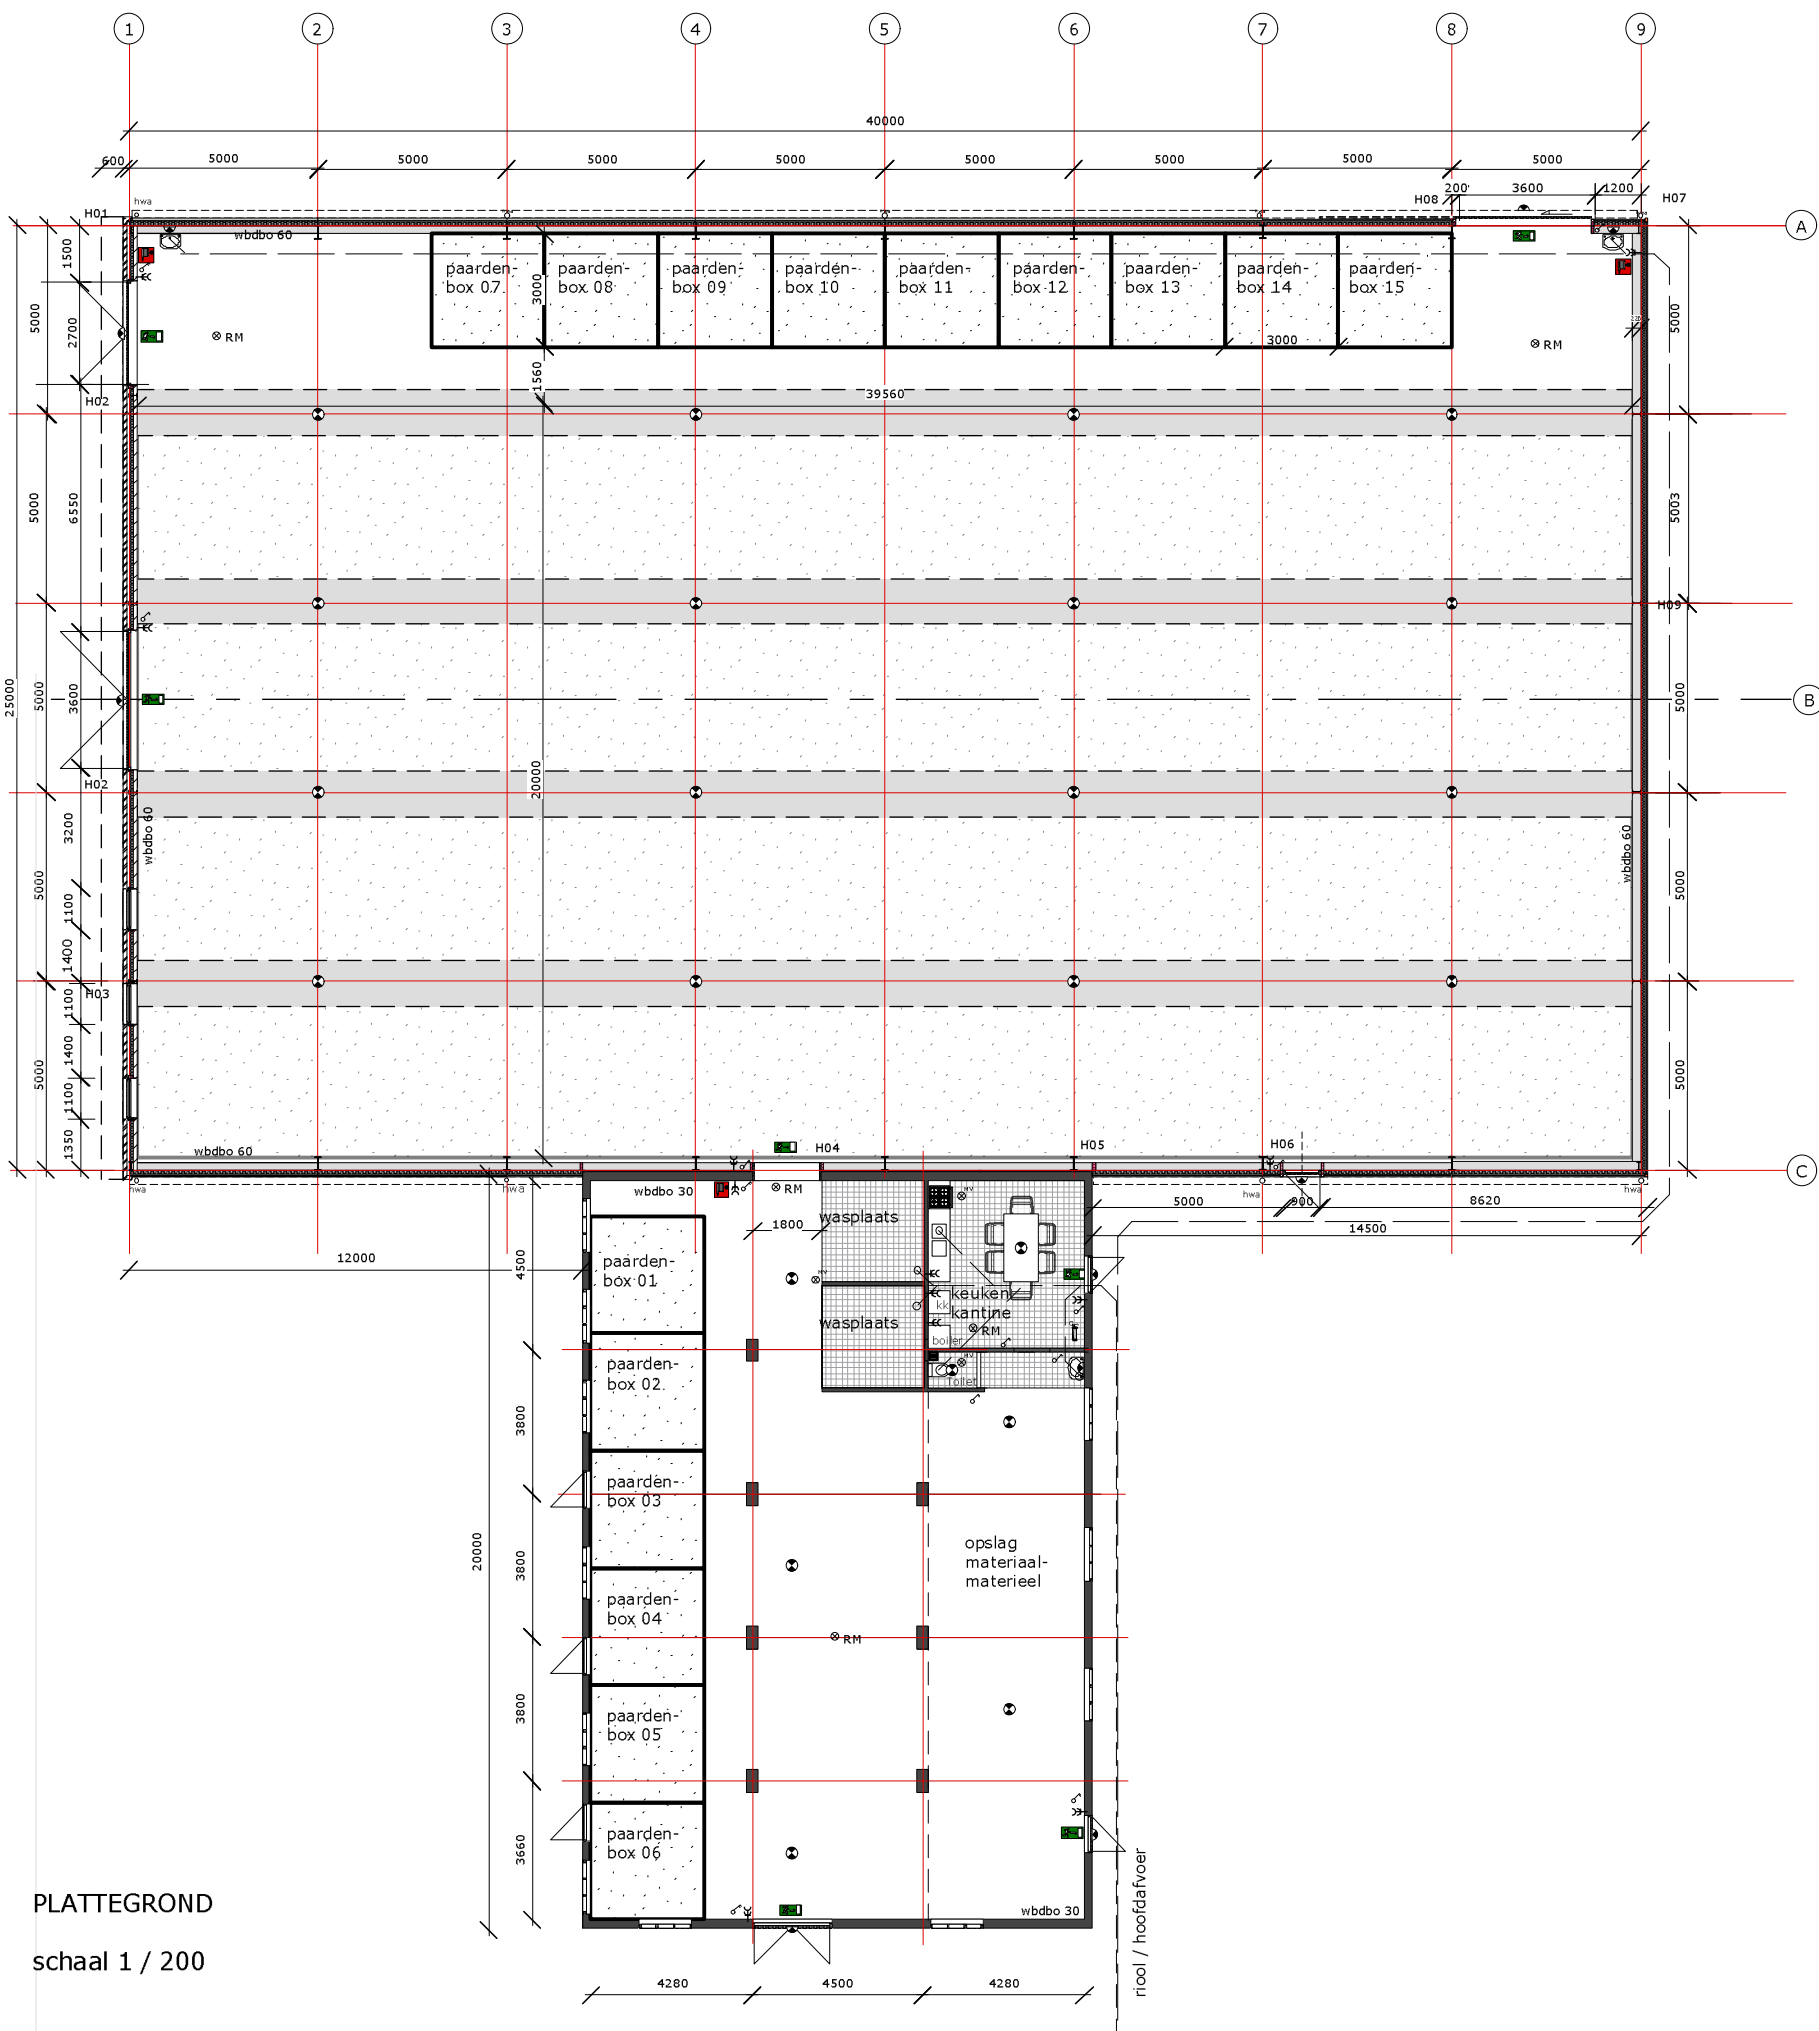


PLATTEGROND

schaal 1 / 200

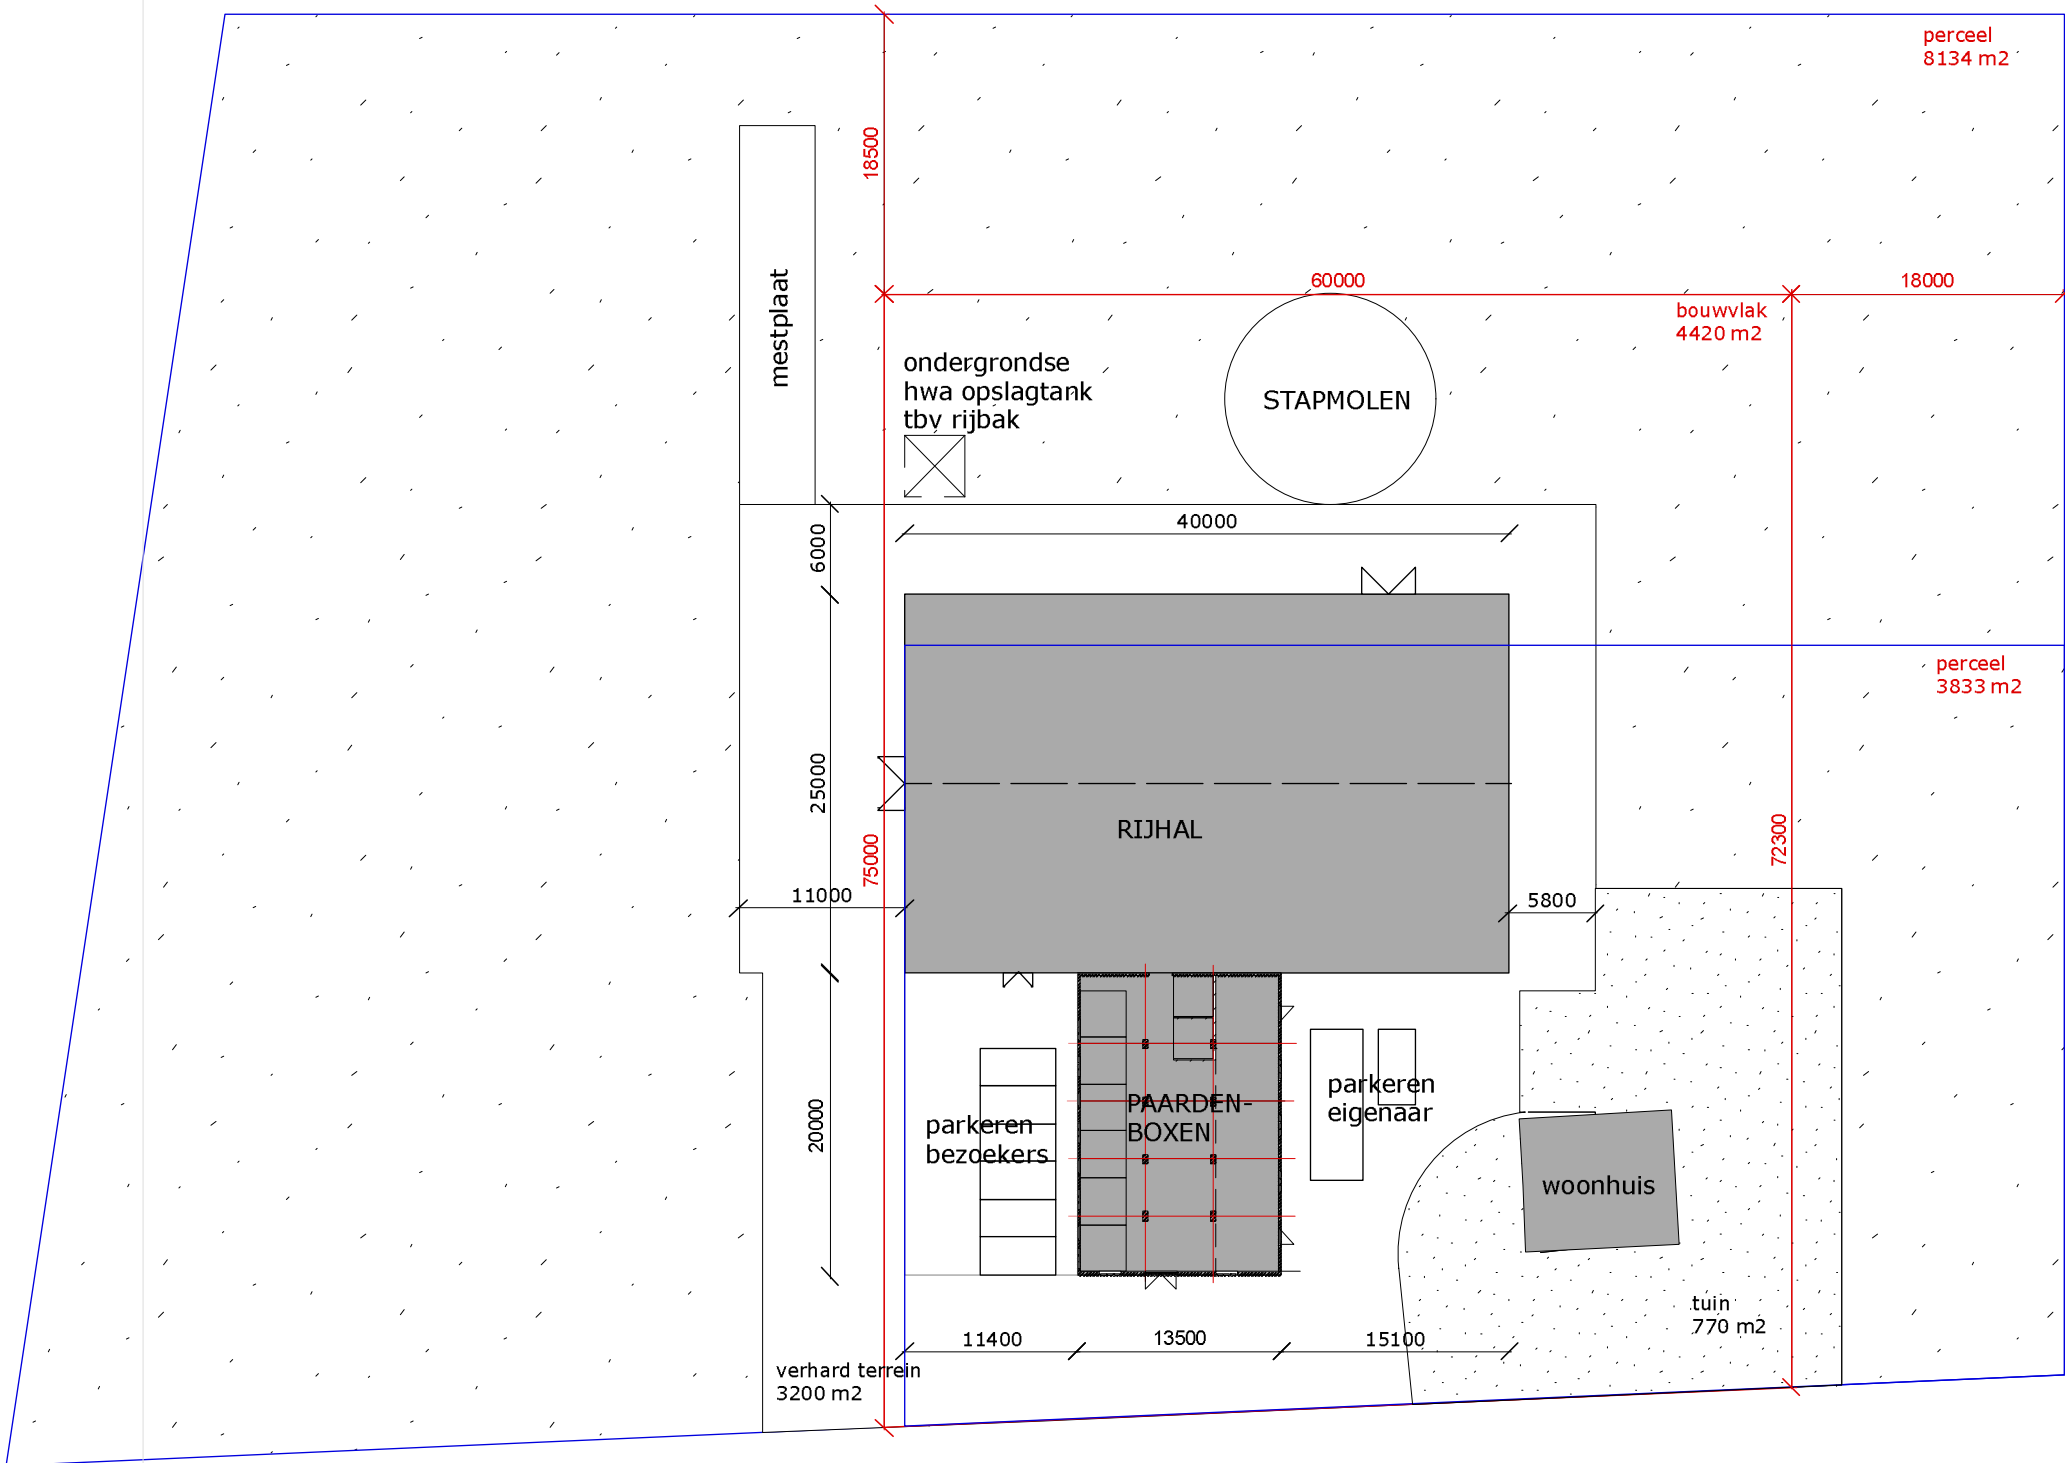

SITUATIE
schaal 1 / 500

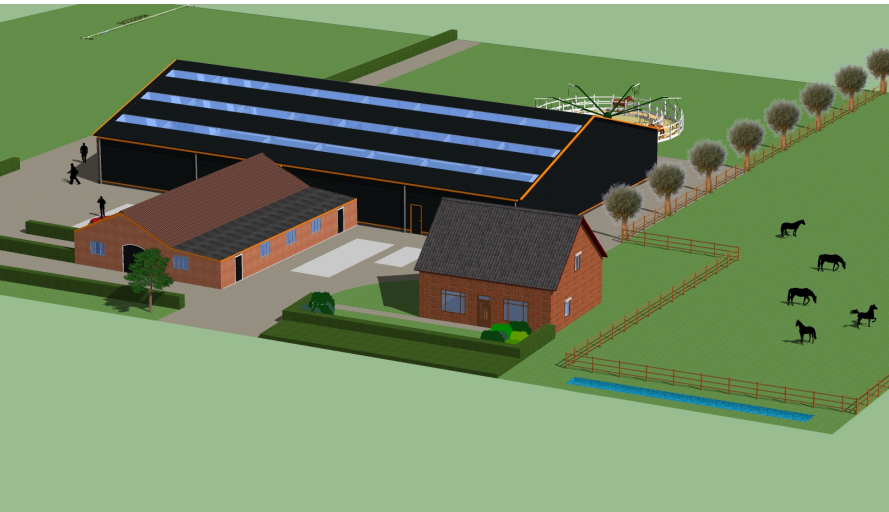

OPPERVLAKTEN & AFMETINGEN ALGEMEEN

- TERREIN bestaat uit 2 percelen - opp. 12.005 m2
- BEBOUWD OPPERVLAK toekomstig - opp. 1.380 m2
- BOUWVLAK - opp. 4.420 m2
- BEBOUWINGSPERCENTAGE - 31%
- TOEGESTANE BEBOUWING - 100%
- GOOTHOOGTE toekomstig - 4.4 m1
- TOEGESTANE GOOTHOOGTE - 6.0 m1
- NOKHOOGTE toekomstig - 8.8 m1
- TOEGESTANE NOKHOOGTE - 12.0 m1

OPPERVLAKTE & INHOUD TOEKOMSTIG


- RIJHAL** NIEUW
- bruto vloeropp. - 1.000 m2
- toegestaan vloeropp. - max. 1.200 m2
- bruto inhoud - 6.125 m3

- PAARDENBOXEN / vmi. GRUPSTAL BESTAAND**
- bruto vloeropp. - 270 m2
- bruto inhoud - 920 m3

- WOONHUIS BESTAAND**
- bruto vloeropp. - 95 m2
- gothoogte - 4.0 m1
- toegestaan - 6.0 m1
- nokhoogte - 8.0 m1
- toegestaan - 9.0 m1
- bruto inhoud - 500 m3
- toegestane inhoud - max. 750 m3

KADASTRALE GEGEVENEN

- gemeente Halderberge
- sectie D
- nr. 4739

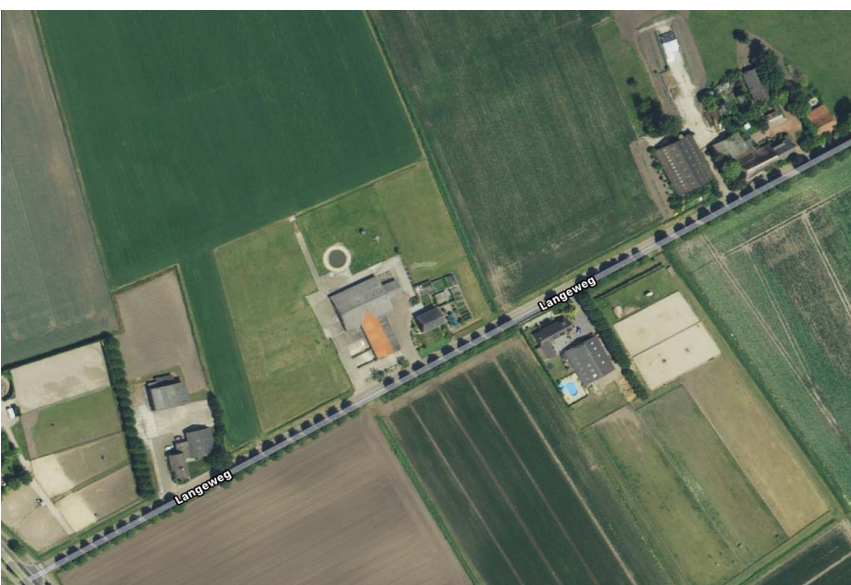

ALLE MATEN IN HET WERK TE CONTROLEREN

werk	Paardenhouderij / nieuwbouw rijhal Langeweg 3 Oudenbosch
opdrachtgever	dhr. P. Hoogerwaard Langeweg 3 4731 TS Oudenbosch
onderdeel	OMGEVINGSVERGUNNING TOEKOMSTIGE TOESTAND PLATTEGROND / GEVELS / DOORSNEDE
schaal	1/200
datum	31 08 2018
gewijzigd	10 10 2018
getekend	ID / AN 17203
formaat	840 x 594 mm
bladnr.	OV 102

wijzigingen

- datum - 10 10 2018
- onderdeel - ventilatie-eis/ ruimte
- aanduiding mech.vent.
- riolering
- stramienaanleiding
- hwa opslagtank



Kruipbrem 20
3068 TH Rotterdam
T. +31 10 42 29 919
M. +31 62 60 72 557
info@buroID.nl
www.buroID.nl