


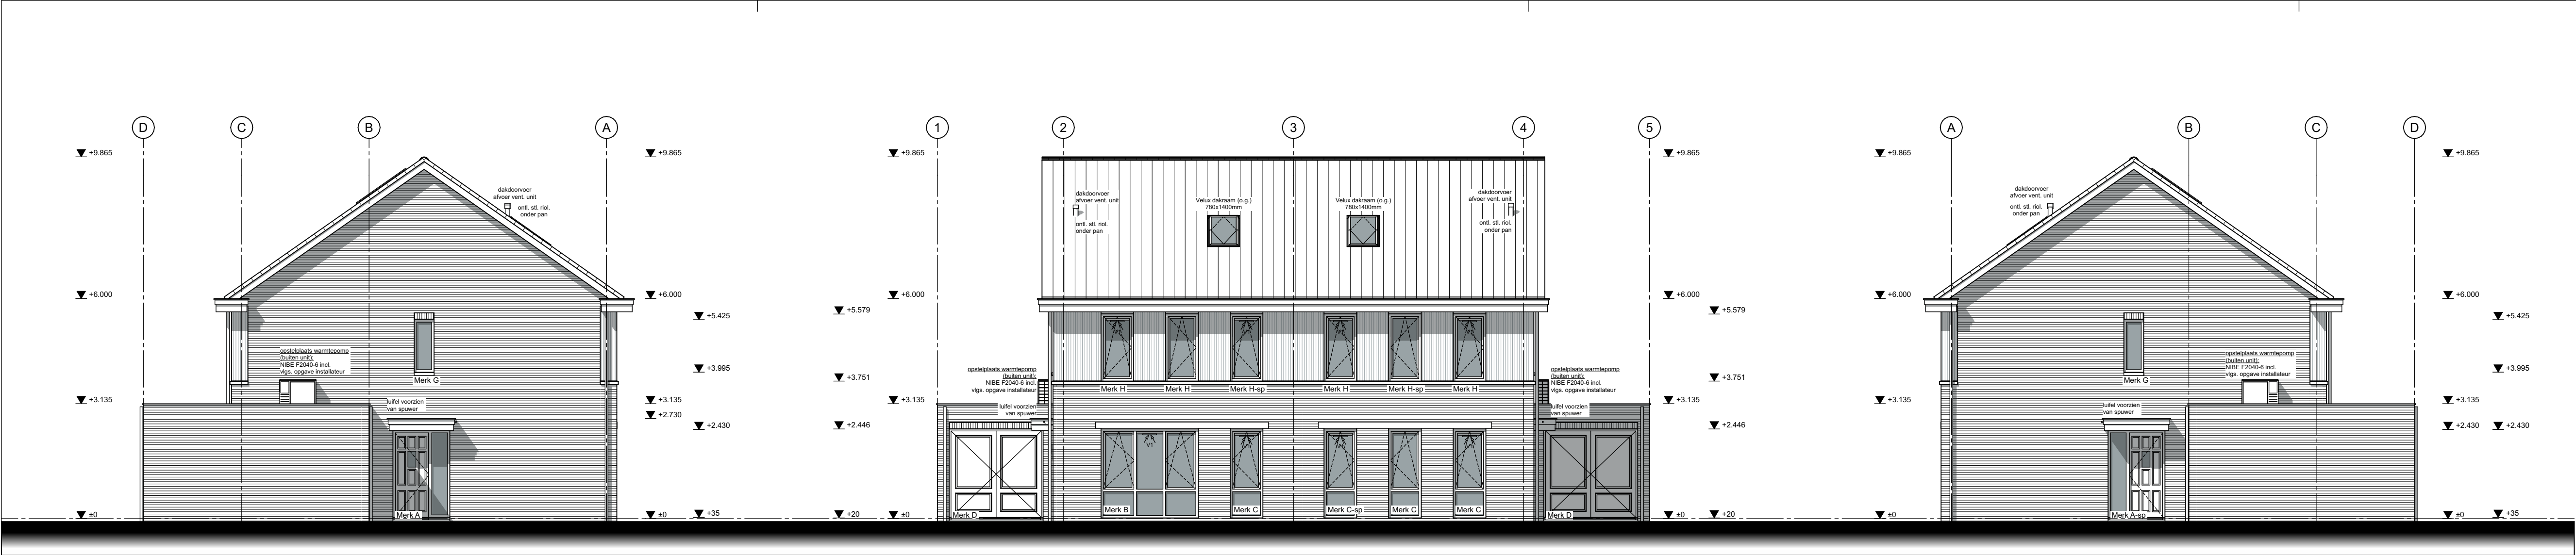

- RENVOL**
- 100 mm gevelmetselwerk, baksteen
 - 100 / 120 mm kalkzandsteen, dragend
 - 100 mm kalkzandsteen, niet dragend
 - 100 mm Ytong G4, niet dragend
 - 100 mm Ytong GS, niet dragend
- dr** droger (opstelplaats)
- hwa** hemelwaterafvoer
- nk** nok
- ontl** ontluchting
- stl** standleiding
- vent** ventilatie installatie (opstelplaats)
- wm** wasmachine (opstelplaats)
- wp** warmtepomp (opstelplaats)
- afvoerpunt (in plafond)** l.b.v. mechanische ventilatie
- toevoerpunt l.b.v. natuurlijke ventilatie**
- V1 = DuoLine 12 ZR, capaciteit 22,6 l/s/m²**
- Brandwerende scheidings WBDBO 30 minuten**
- rookmelder**
- Koppenmaat = (kop 100mm + stookvogel 10mm) koppenmaat 110mm**
- Lagenmaat = (steen 50mm + lathoog 10mm) lagenmaat 60mm**
- b.k. steen op pail**
- aanzet gevelmetselwerk op 2 lagen onder pail**
- ALLE MATEN IN MILLIMETERS**
- ALLE MATEN VOORAF DOOR DE AANNEEMER IN HET WERK TE CONTROLLEREN**
- Rc-waarde thermische schil**
- Voor:**
- Begane grondvloer, ricasette: 350mm
 - Gevel: min. 3,70m²/KW
 - Gevelmetselwerk 380mm: 100mm kalkzandsteen: 140mm steenwol: min. 4,70 m²/KW
 - Gevelmetselwerk 400mm: 120mm kalkzandsteen: 140mm steenwol: min. 4,70 m²/KW
 - Dak: min. 6,30 m²/KW
 - Hellend dak, grefab schamierkap
 - de exacte waarde conform de EPC-berekening d.d. 4-10-2021

maatgevende constructie vlgs. tekening en berekening constructeur

maatgevende installaties volgens tekening en berekening W- & E-installateur

kleuren en materialen volgens kleur- en materiaallaat

omschrijving trappen:

(uitvoering minimaal conform NEN 5599)

trap 1 t.p.v. begane grond

dichte houten trap met twee kwarten, met houten treden hoogte 2.890mm

trapgatafm. 1.350x2.400mm; oph. 185mm, aantr. 220mm

trap 2 t.p.v. eerste verdieping

open houten trap met twee kwarten, met houten treden hoogte 2.890mm

trapgatafm. 1.350x2.400mm; oph. 185mm, aantr. 220mm

vrije hoogte boven trap min. 2.300mm; trapleuning 900mm boven voorkant trede

Algemene voorschriften voor leidingwaterinstallaties (AWI 2002) NEN 1006

Thermische isolatie van gebouwen NEN 1068 en NPR 2068

Electriciteitsvoorzieningen woning NEN 1010

Daglichtopeningen van gebouwen NEN 2057

Roomklimaat volgens NEN 2555

Meterruimte volgens NEN 2778

Interne isolatie NEN 3215 en NTR 3216

Geluidswering woning NEN 5077

Vochtgeving woning NEN 2778 en artikel 3.21 van het bouwbesluit

Ventilatie van gebouwen (nieuwbouw) NEN 1087

Ventilatie van gebouwen en woongebouwen NPR 1088

Toe- en afvoer van rook/verbrandingsresten in gebouwen NEN 2757

Alle binnenruimten moeten 2315 hoog zijn

Buitendeuren en ramen van een veiligheidsklasse van gebouwen NEN 2757

Isolerende HR++ beglazing U-waarde min. 1,2 W/m²K

Raamoppervlakken beneden 50m² bedraaibaar vlak dienen te voldoen aan NEN 3569

veiligheidsbeglazing en NEN 6702 belastingen en vervormingen

Er dient voldoende te worden aan de brandveiligheidsklasse zoals gesteld in het bouwbesluit

Trapleuning moet voldoen aan artikel 2.35 (leuning) en 2.18 (hoogte) van het bouwbesluit

De balustrade moet voldoen aan artikel 2.18 (hoogte), 2.19 (openingen) en 2.20 (overkladerbaarheid) van het bouwbesluit

Deuren, ramen en kozijnen die bereikbaar zijn overeenkomstig NEN 5087 moeten, bepaald overeenkomstig NEN 5086, een weerstandsklasse voor inbraakveiligheid hebben van tenminste 2 (Polisiekeurmerk Veilig Wonen)

De maatregelen (bv. Duurzaam Boven) dienen overgenomen te worden van de gemeente

De saniteerbeveiliging (bv. Duurzaam Boven) dienen indien mogelijk te worden overgenomen

De hoofdrugconstructie dient tenminste 30 minuten brandwerend te worden uitgevoerd

De weerstand tegen brandbelasting en brandoverlast (WBDBO) tussen verschillende brandcompartimenten dient tenminste 30 minuten te bedragen

Toegepaste materialen van vloeren, trappen en hellingsdalen dienen te voldoen aan de brandklasse volgens de eisen gesteld in NEN 13501-1

Toegepaste materialen van wanden en plafonds dienen te voldoen aan de brandklasse volgens de eisen gesteld in NEN 13501-1

Toegepaste materialen dienen te voldoen aan de rookklasse volgens de eisen gesteld in NEN 13501-1

Ten laatste van een toilet- en bad-/doucheurimte dienen de vloeren en de wanden te worden beschermd tegen een volgens NEN 2778 bepaalde wateropname, zoals aangegeven in artikel 3.23 van het bouwbesluit

Wering van ongedierte, bij uwendigheids scheidsconstructie geen openingen die breder zijn dan 0,01 m, toestaan. De gelid net voor een afsluitbare opening en uitmond van een afvoorziening van luchtvering, een afvoorziening voor rook en een ont- en beluchting van een afvoorziening voor huishoudelijk afval.


VOOR PLATTEGRONDEN ZIE BLAD B-01
VOOR GEVELS ZIE BLAD B-01
VOOR DOORSNEDEN ZIE BLAD B-01
VOOR DETAILLERING ZIE BLAD B-02
VOOR TECHNISCHE BLAD ZIE BLAD B-03
VOOR BOUWBESLUITTOETSING ZIE BLAD B-03
VOOR KOZIJNSTAAT ZIE BLAD B-04

b.k. afgewerkte begane grondvloer = PEIL


LINKER ZIJGEVEL

VOORGEVEL


RECHTER ZIJGEVEL

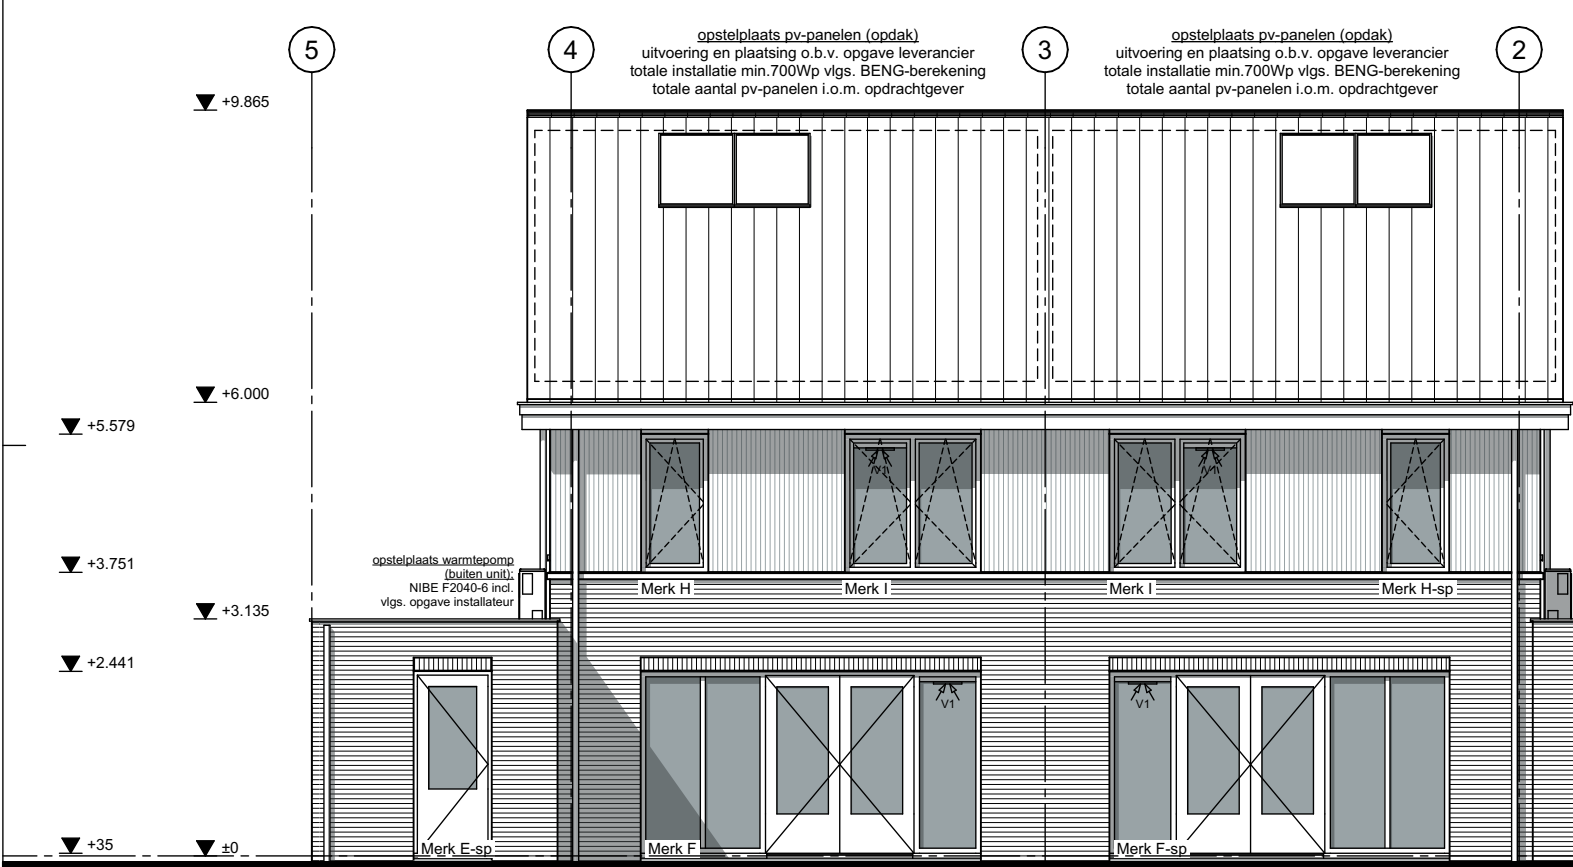


ACHTERGEVEL

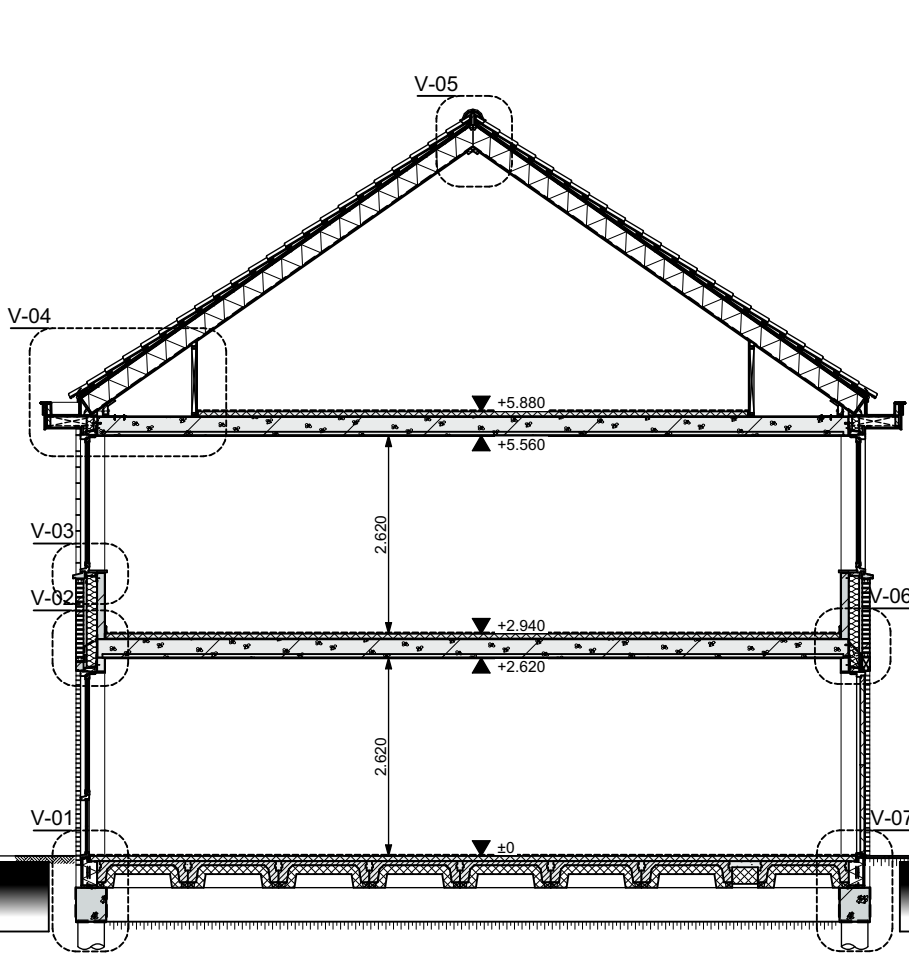

DOORSNEDE A-A

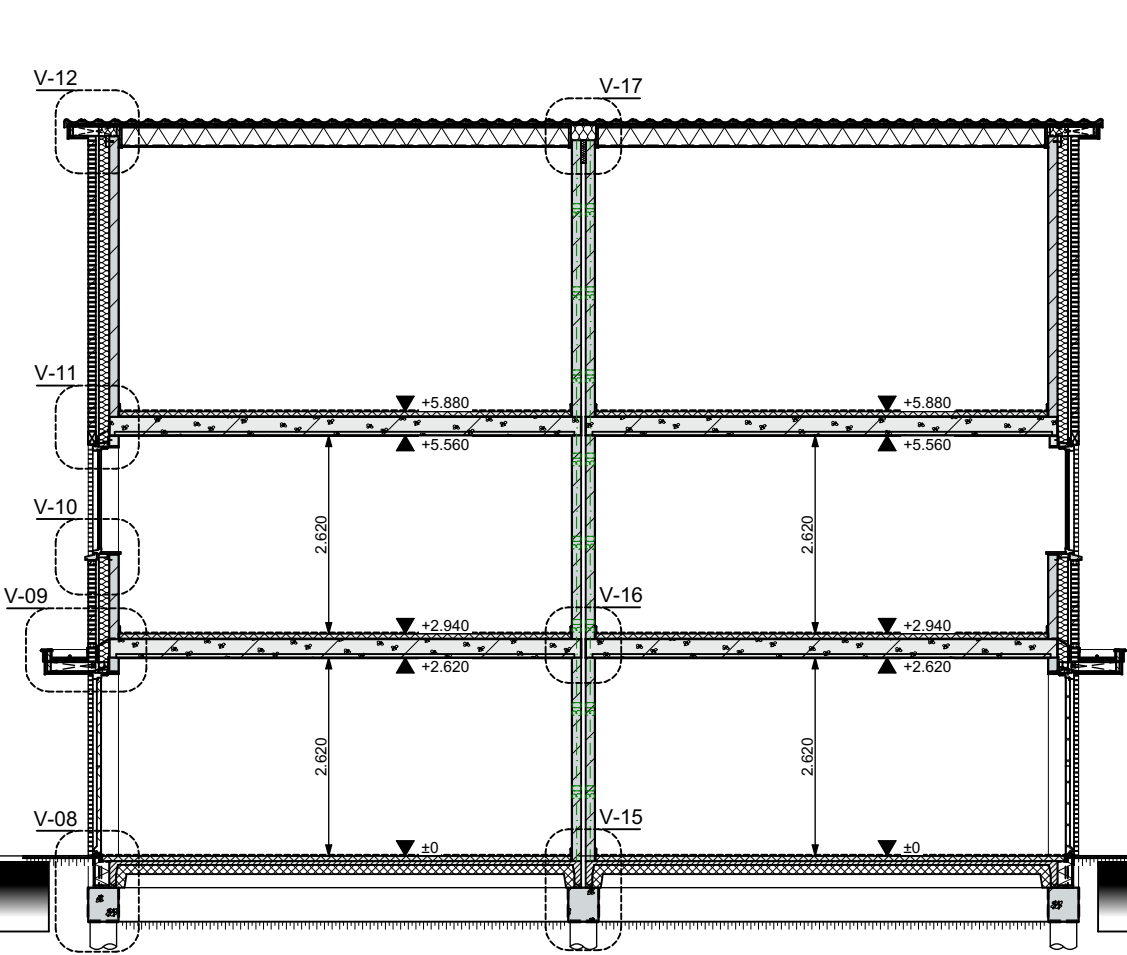


DOORSNEDE B-B

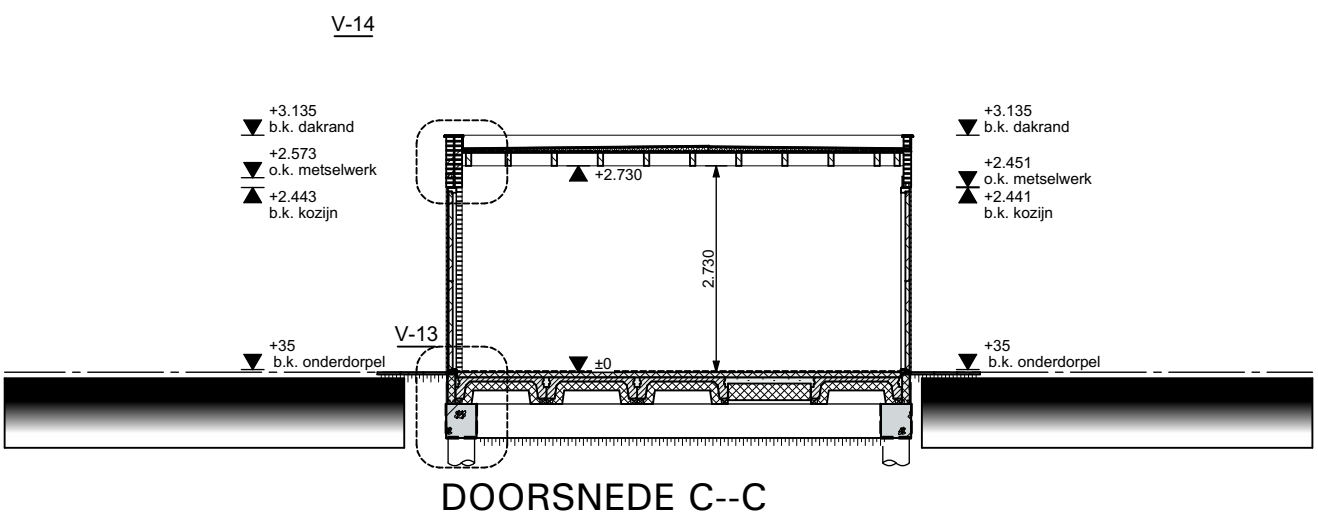


DOORSNEDE C-C

Materialisering:


Onderdeel:	Materiaal:	Kleur:
Gevelmetselwerk	Baksteen	Rood-bruin
Verticaal metselwerk	Baksteen	Rood-bruin
Gevelbodem	Wit	Wit
Kozijnen	Hout	Wit
Draaiende delen	Hout	Wit
Buitendeuren	Hout	Donker grijs
Spekband / waterslag	Beton	Grijs; naturel
Dakpannen	Keramisch	Antraciet
Dakbedekking	Bitumen	Zwart
Hemelwaterafvoeren	Zink	Natuur

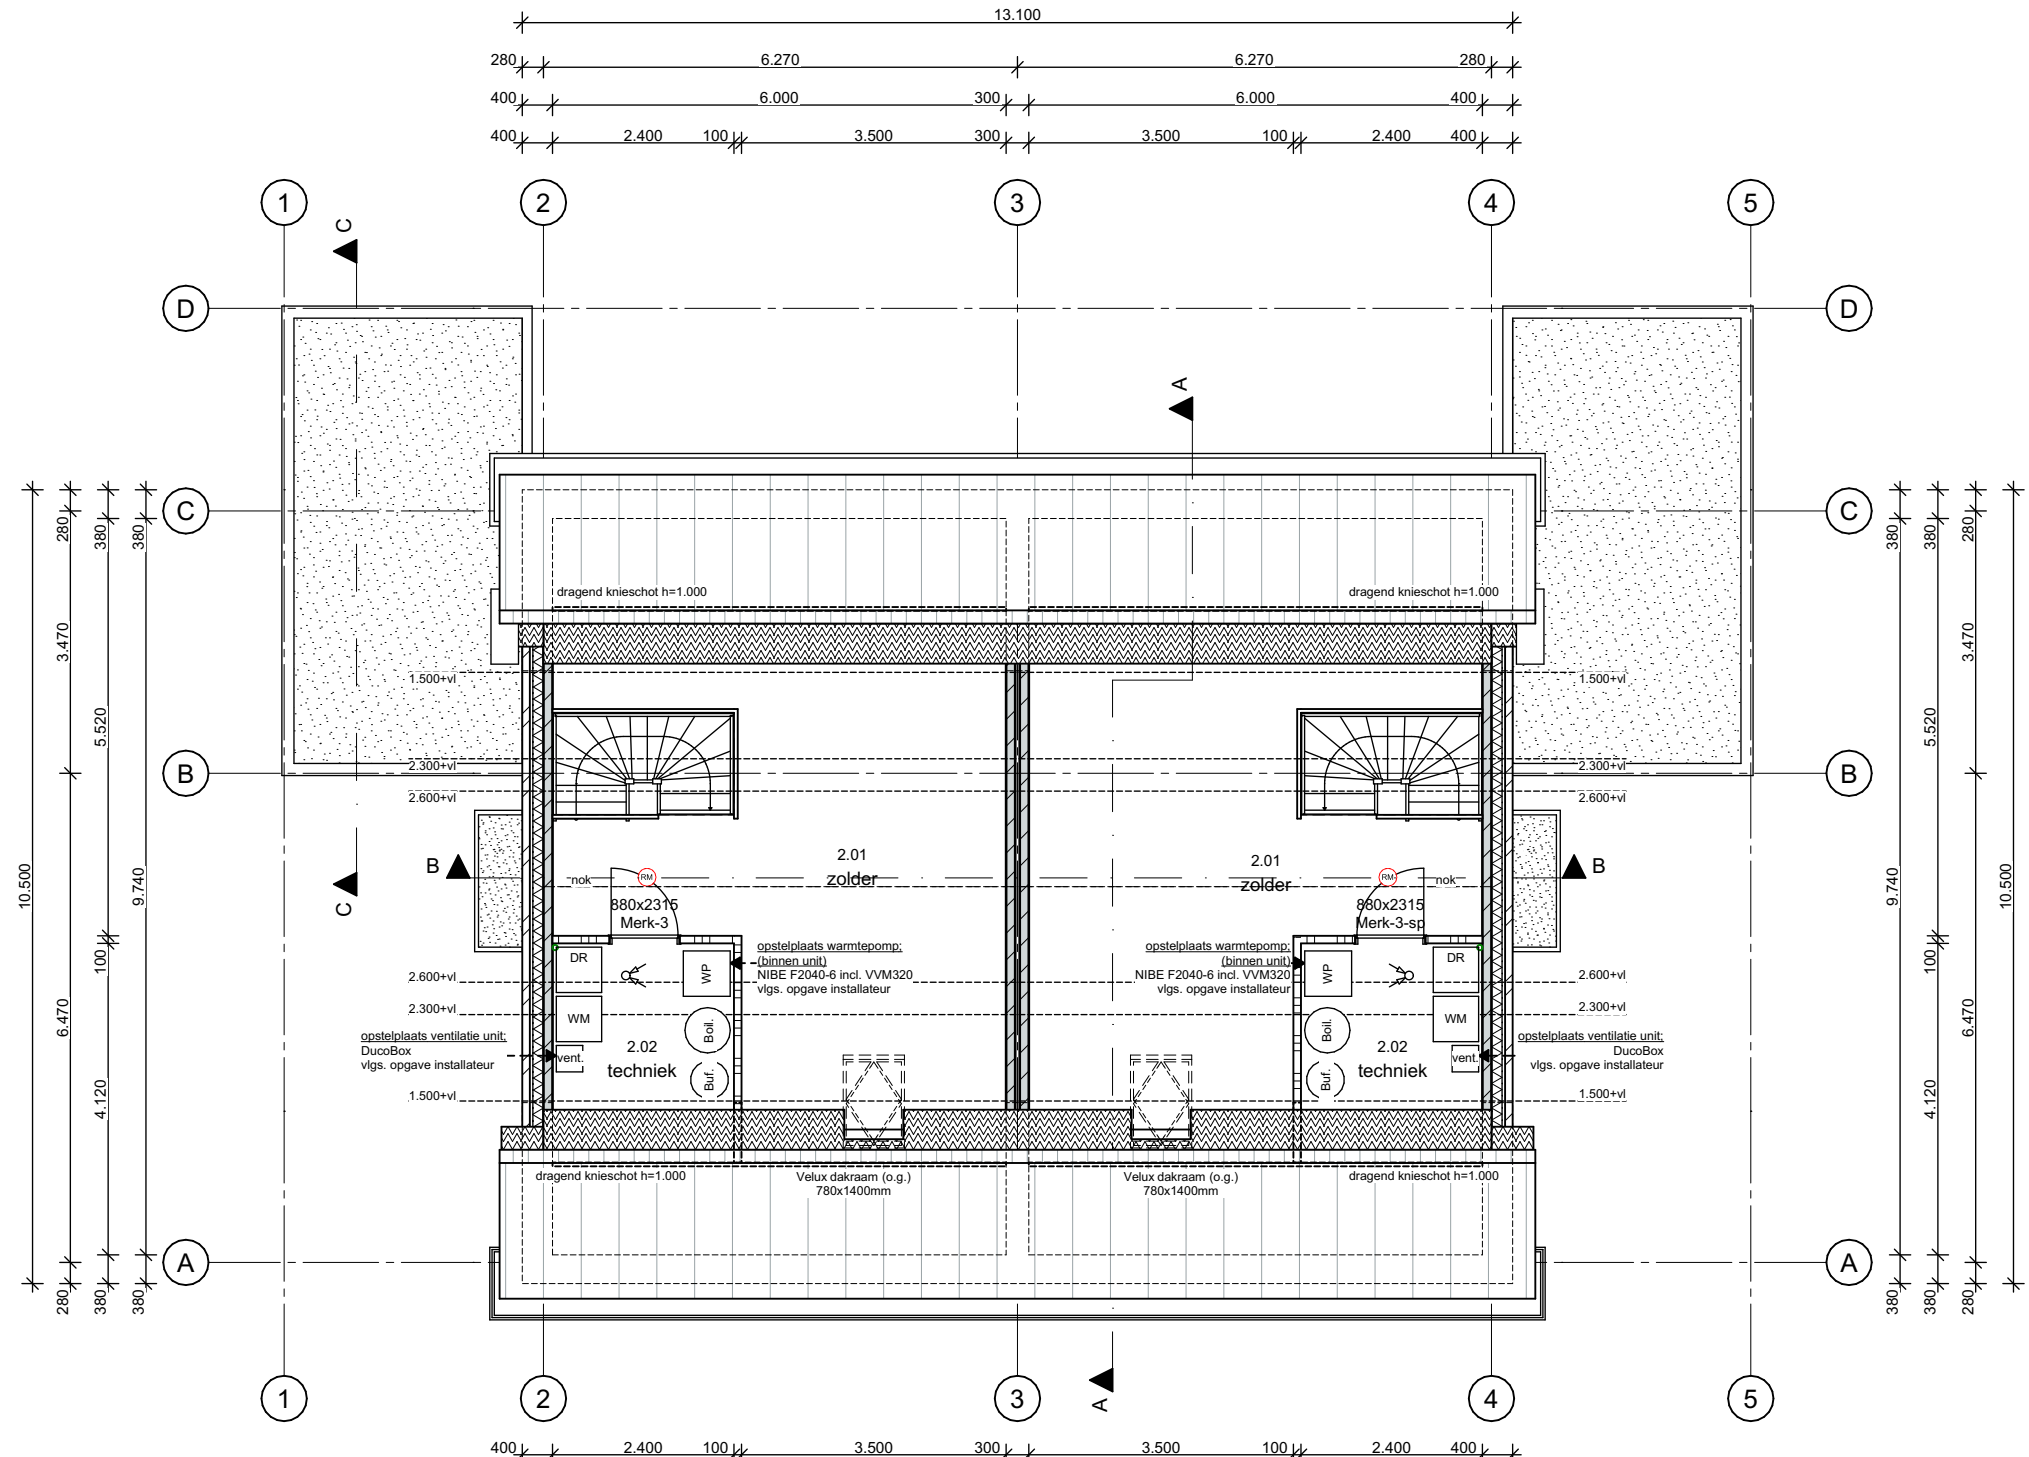

TWEDE VERDIEPING

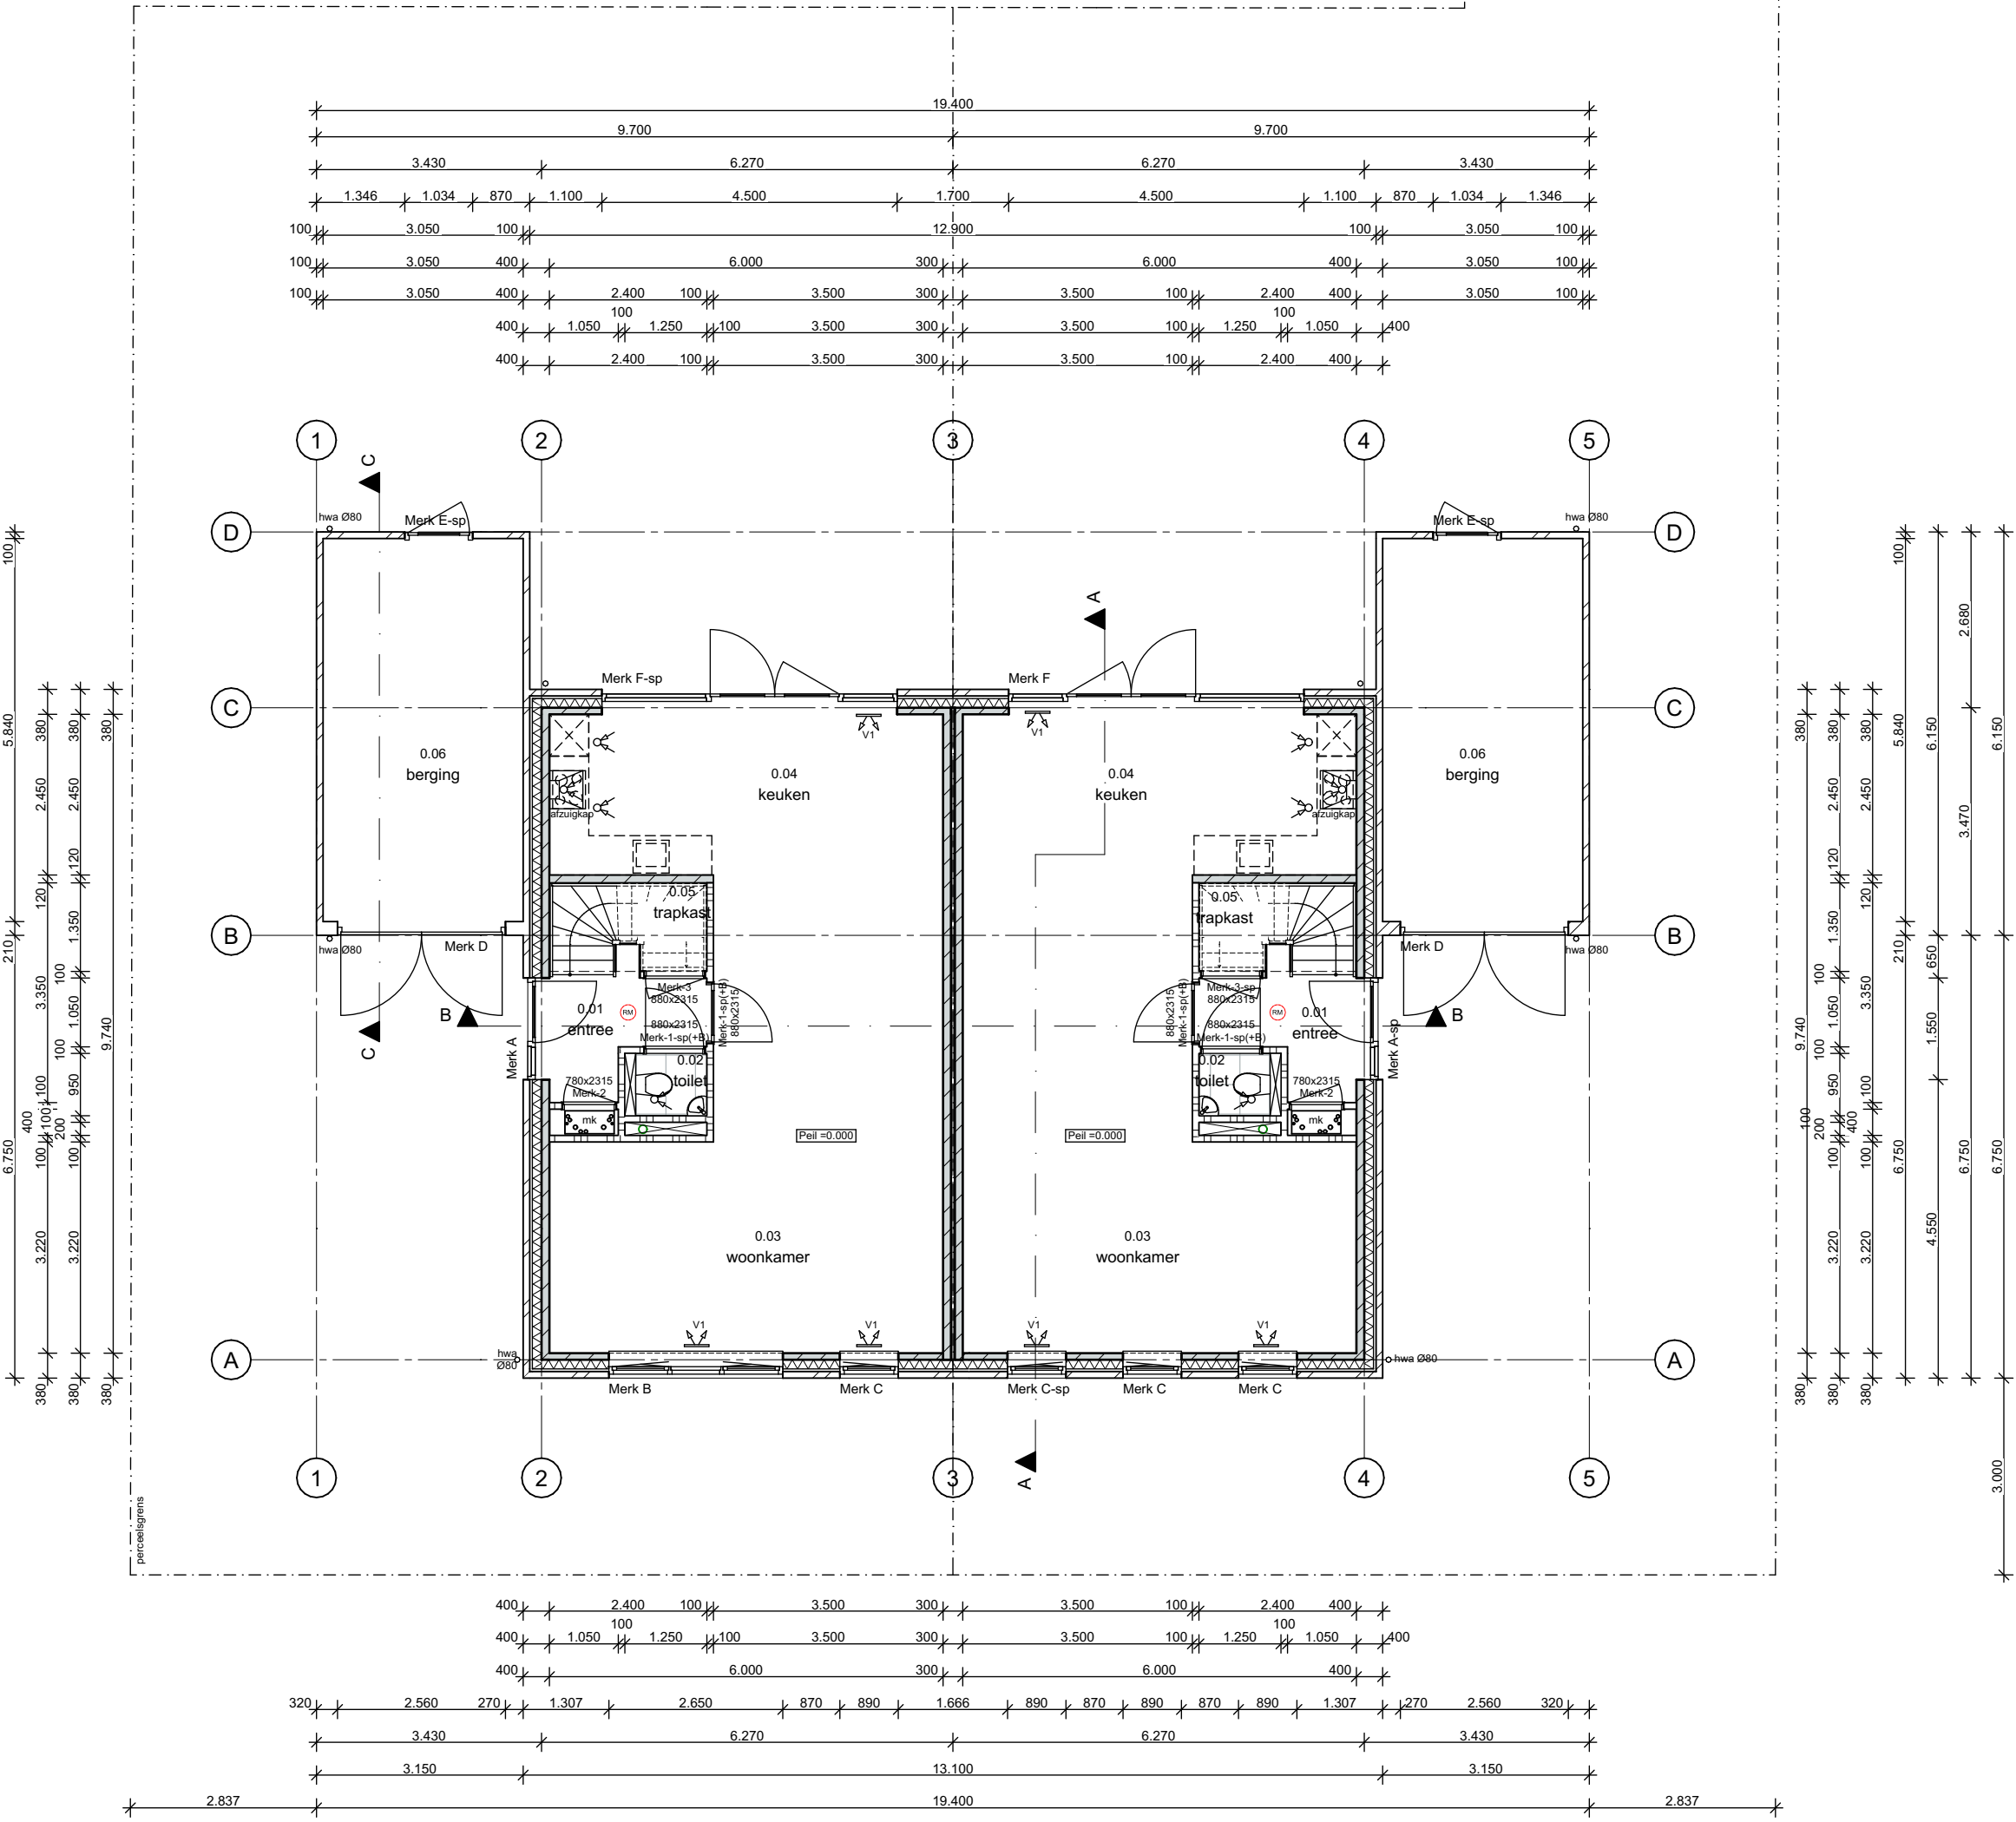


BEGANE GROND

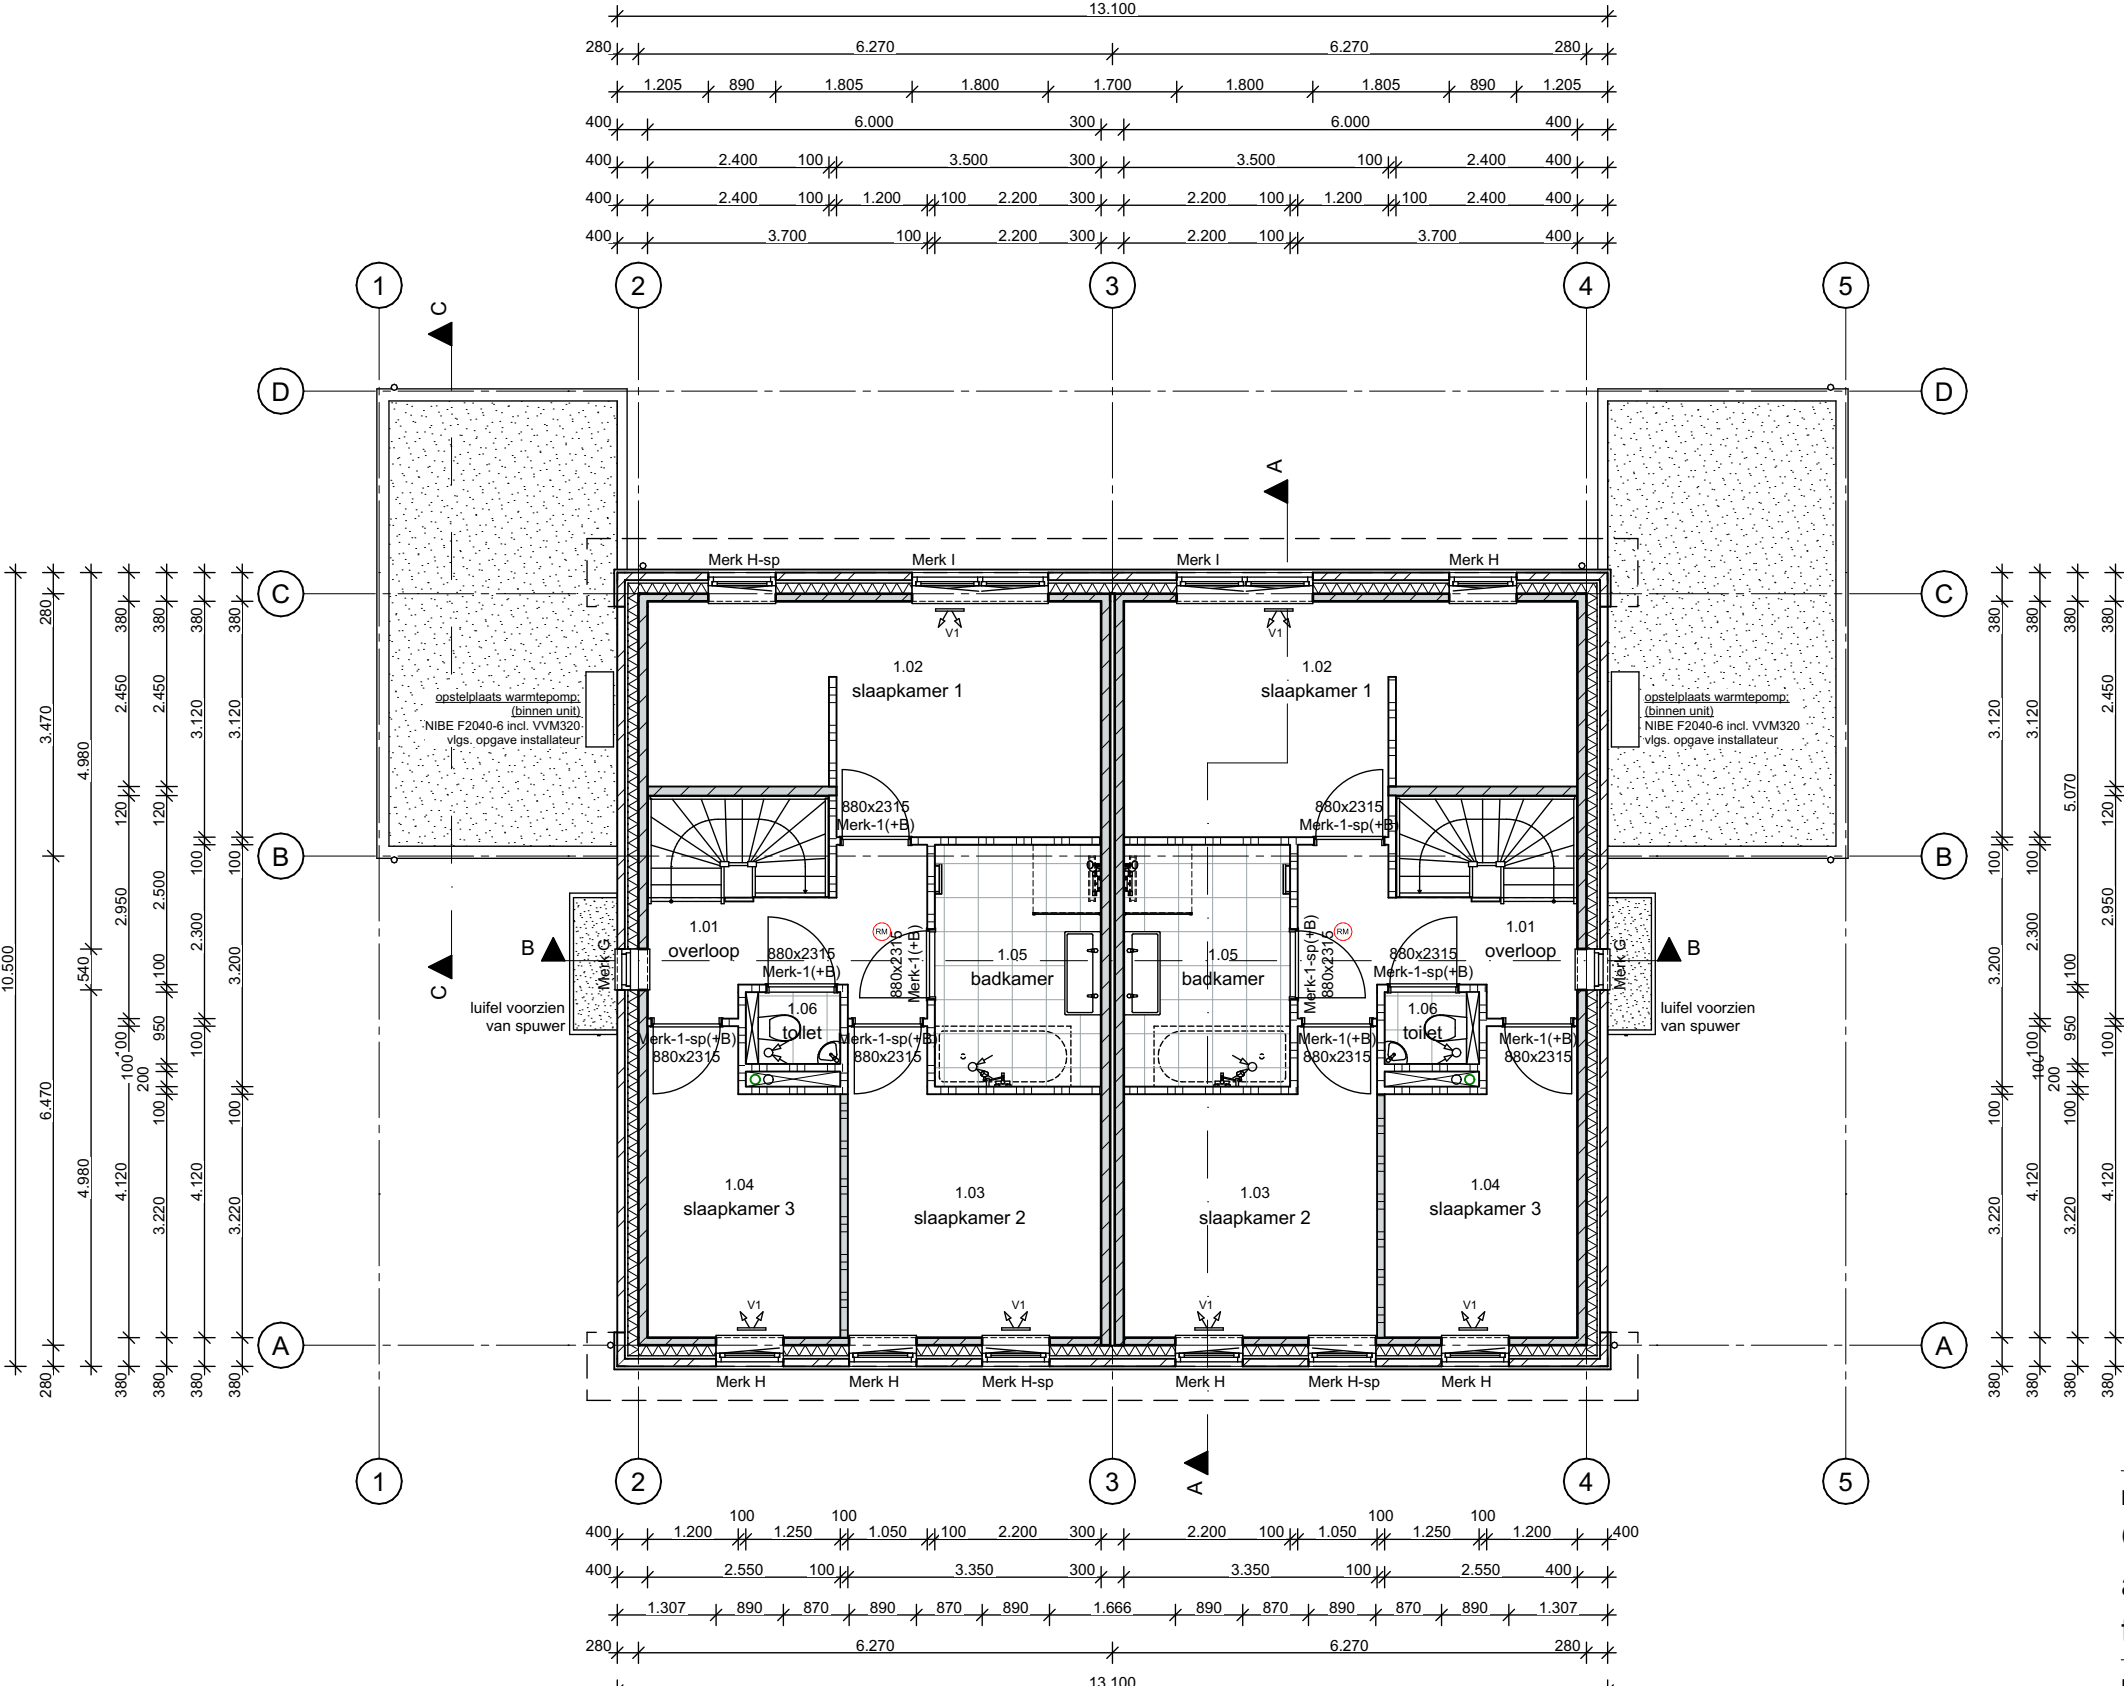

EERSTE VERDIEPING



SITUATIE Gemeente : Oudenbosch
Sectie : B
Nr. : 5516
Schaal : 1:500

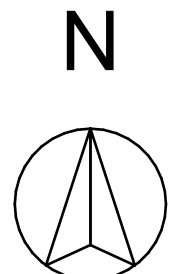

BOUWAANVRAAG

DEFINITIEF

Project:
Oprichten tweekapper
aan Groene Woud
te Oudenbosch

Datum: 16 maart 2022
Getekend: JL
Schaal: 1 : 100
Formaat: A1 +
Projectnummer: 23021

Onderdeel:
Plattegronden, gevels
doorsneden en situatie

Datum gewijzigd:
A: 20-04-2022
B:
C:
Bladnummer: B-01

Bladel
Etten-Leur
Botel

Industrieweg 2d
Brouwerstraat 3
Boschweg 107

0497-300054
076-5011240
0411-700250

geWOON
architecten

www.gewoonarchitecten.nl