


PRESENTATIE: BEPLANTINGSPLAN ERFBEPLANTING VOLGENS STIKA NORM

PLATTEGROND SCHAAL 1:300

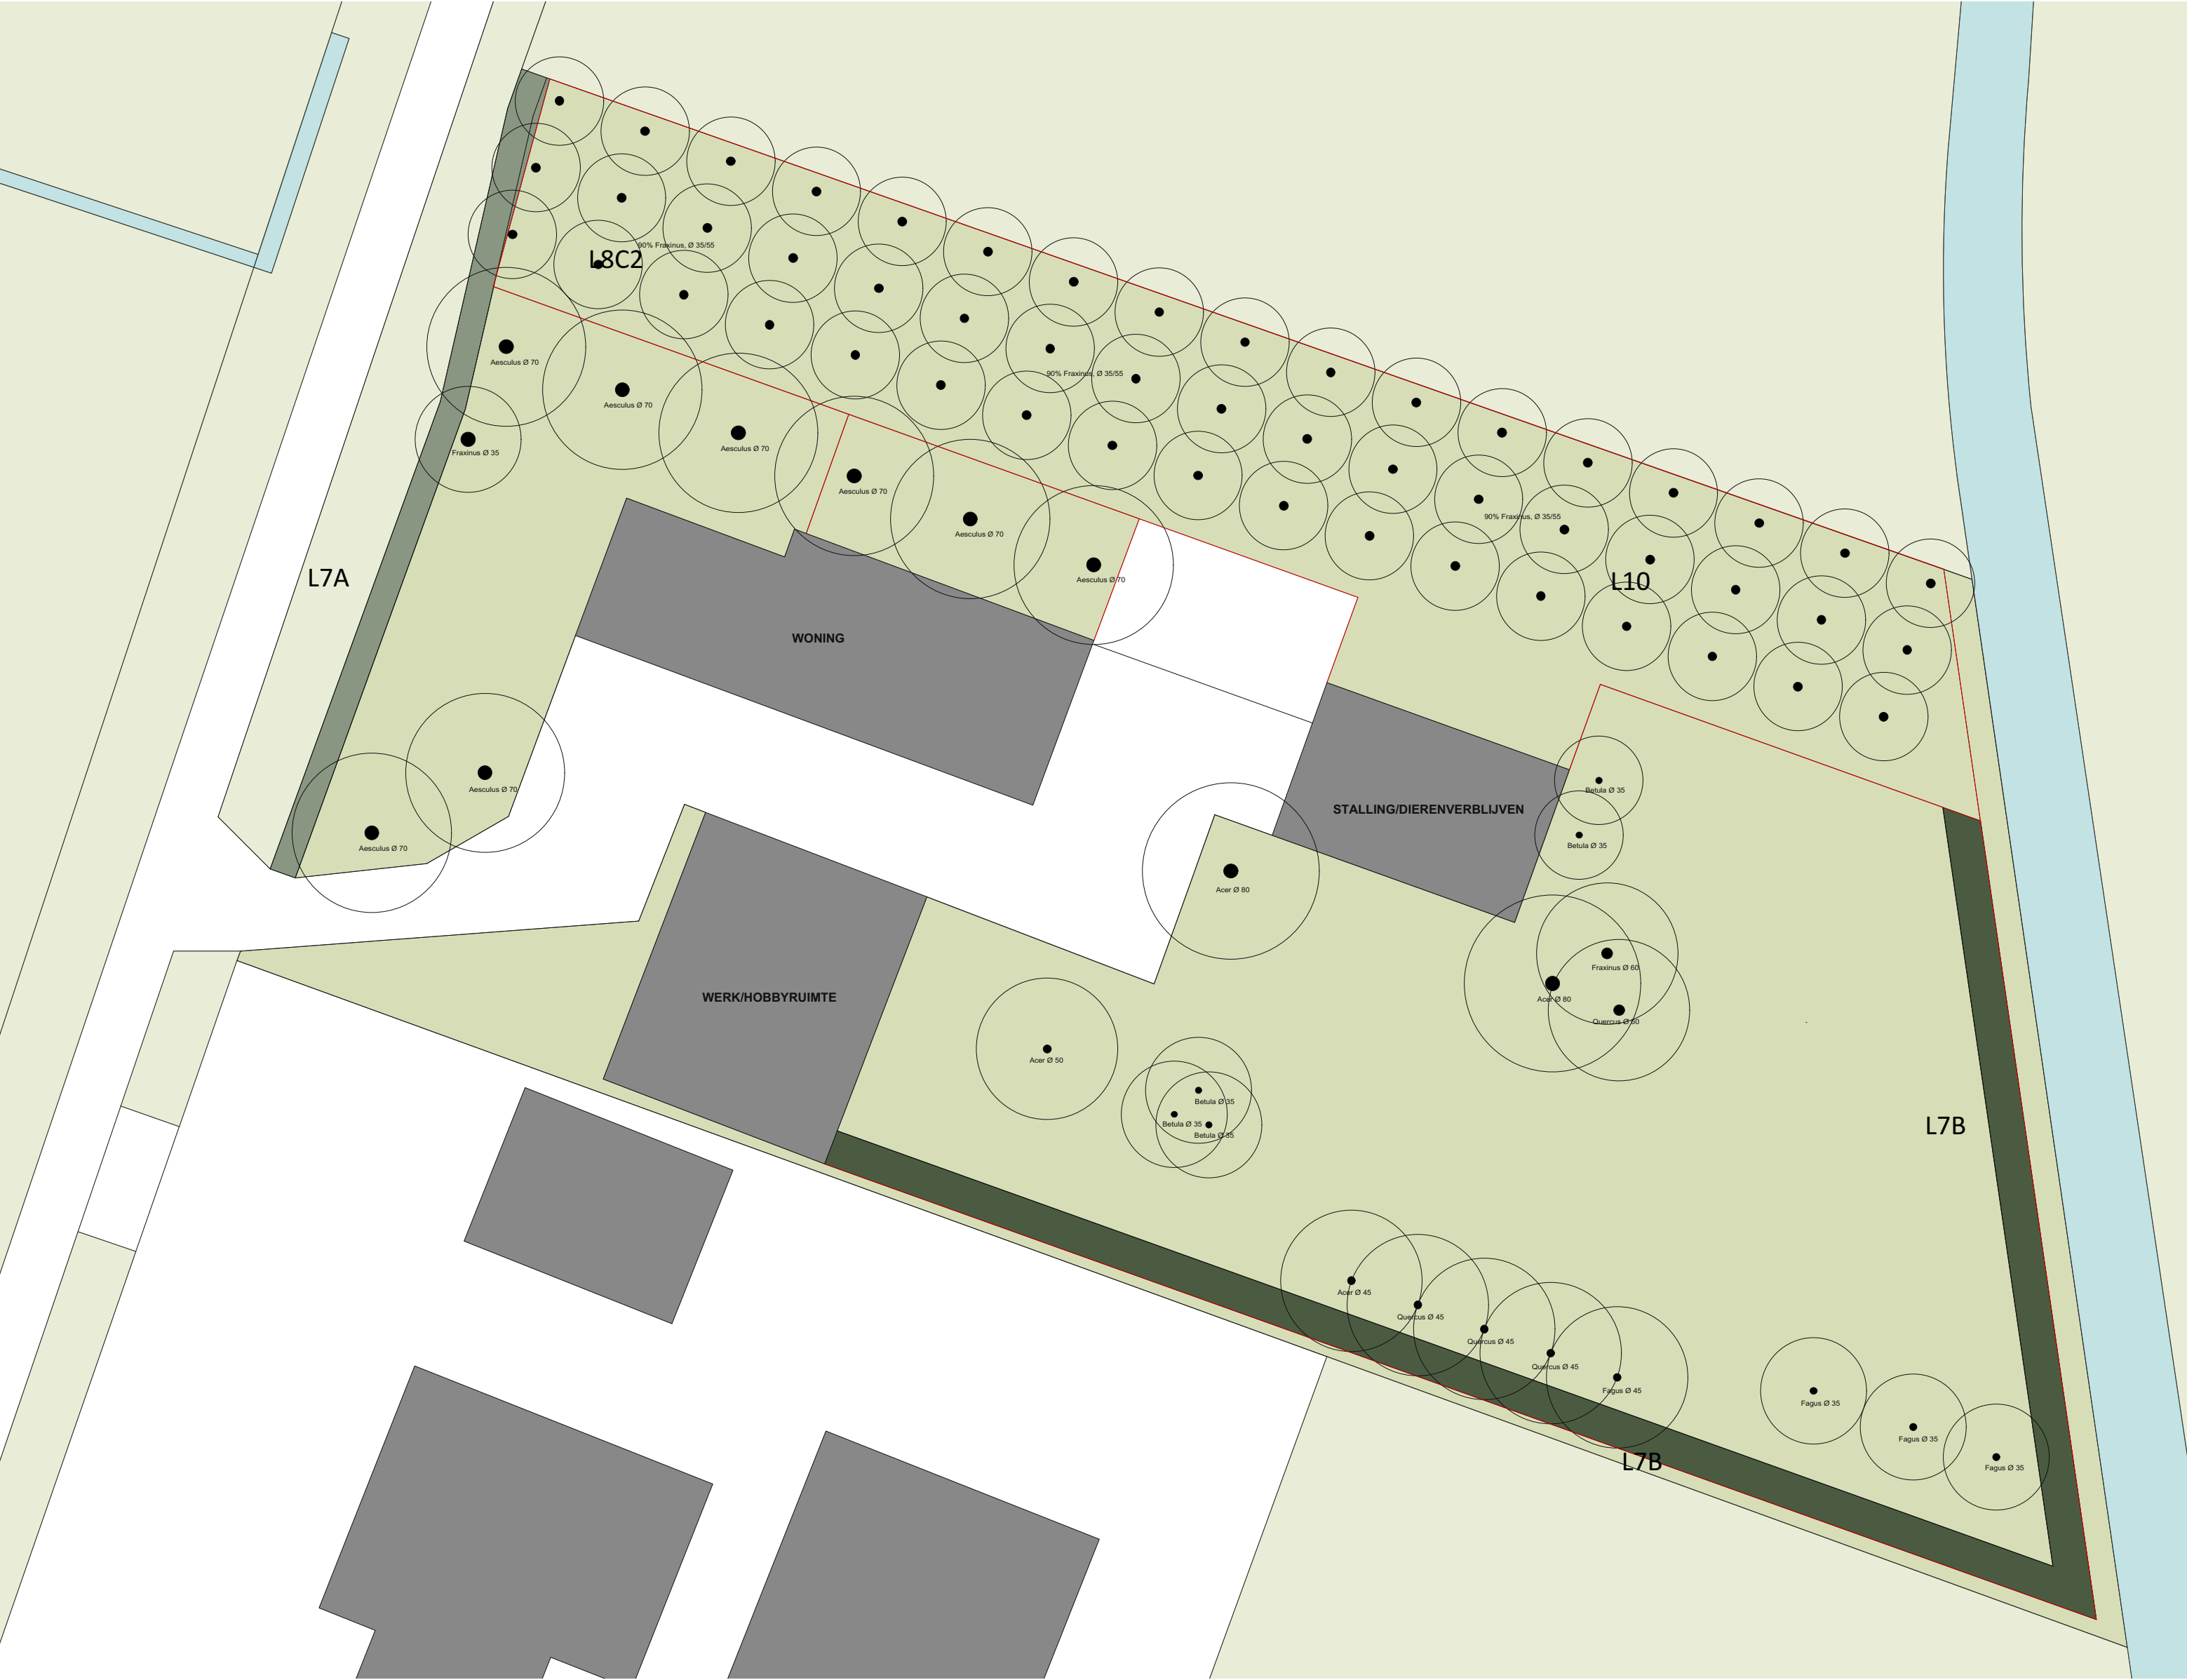

NIEUWE LANDSCHAPPELIJKE INPASSING

**L7A Knip- en scheerheg toegepast in de vorm van een min 47m1 lange haag van ca. 1,5 m. breed en een oppervlakte van minimaal 70m2**

Een vrijliggend lijnvormig landschapselement, met aaneengesloten begroeiing van inheemse bomen- en struiken, dat regelmatig wordt geknipt of geschoren.

De volgende soorten zullen worden toegepast:

|                  |                    |     |
|------------------|--------------------|-----|
| Acer campestre   | Veldesdoorn        | 25% |
| Liguster vulgare | Wilde Liguster     | 25% |
| Prunus padus     | Inheemse Vogelkers | 25% |
| Rhamnus frangula | Vuilboom           | 25% |

Aangeplant in een dubbelerij. Zie voor eisen aan inrichting en beheer bijlage L7A

**L7B Knip- en scheerheg 2-3 jaar toegepast in de vorm van een min 119m1 lange haag van ca. 2 m. breed en een oppervlakte van minimaal 238m2.**

Het is een vrijliggend lijnvormig landschapselement, met aaneengesloten begroeiing van inheemse bomen- en struiken, dat regelmatig wordt geknipt of geschoren.

De volgende soorten zullen worden toegepast:

|                    |                      |       |
|--------------------|----------------------|-------|
| Crataegus monogyna | Eenstijlige Meidoorn | 50%   |
| Prunus spinosa     | Sleedoorn            | 12,5% |
| Rosa canina        | Hondsroos            | 12,5% |
| Hulst              | Ilex aquifolium      | 12,5% |
| Euonymus europaeus | Kardinaalsmuts       | 12,5% |

Aangeplant in een dubbelerij. Zie voor eisen aan inrichting en beheer bijlage L7B

**L10: Hoogstamfruitboomgaard met een oppervlakte van minimaal 525m2**

Een boomgaard met hoogstamfruitbomen ( appel, peer, pruim,kers), waarvan de kroon op een hoogte van minimaal 150 centimeter boven de stamvoet begint en waarvan de onderbegroeiing bestaat uit een grazige vegetatie.

Advies locatie: Of een deel van de bestaande Essen bomen vervangen voor hoogstamfruitbomen of toepassen in een nog open gedeelte van de tuin.

Zie voor eisen aan inrichting en beheer bijlage L10

- Aanwezige bomen
- Tuin
- Hekwerk/afrastering

OPDRACHTGEVER: MEVR. HOGESLAG



■ De gorzen 2  
■ 4731 TV Oudenbosch  
■ T: (0165) - 31 87 11  
■ W: www.blomhoveniers.nl  
■ E: info@blomhoveniers.nl

Datum : mei 2018  
Adres : Bosschenhoofdstraat 33  
Plaats : Bosschenhoofd  
Ontwerp nr. : Figuur 6b  
Schaal : 1: 300  
Papierformaat : A2