


PRESENTATIE: BEPLANTINGSPLAN ERFBEPLANTING VOLGENS STIKA NORM

PLATTEGROND SCHAAL 1:300

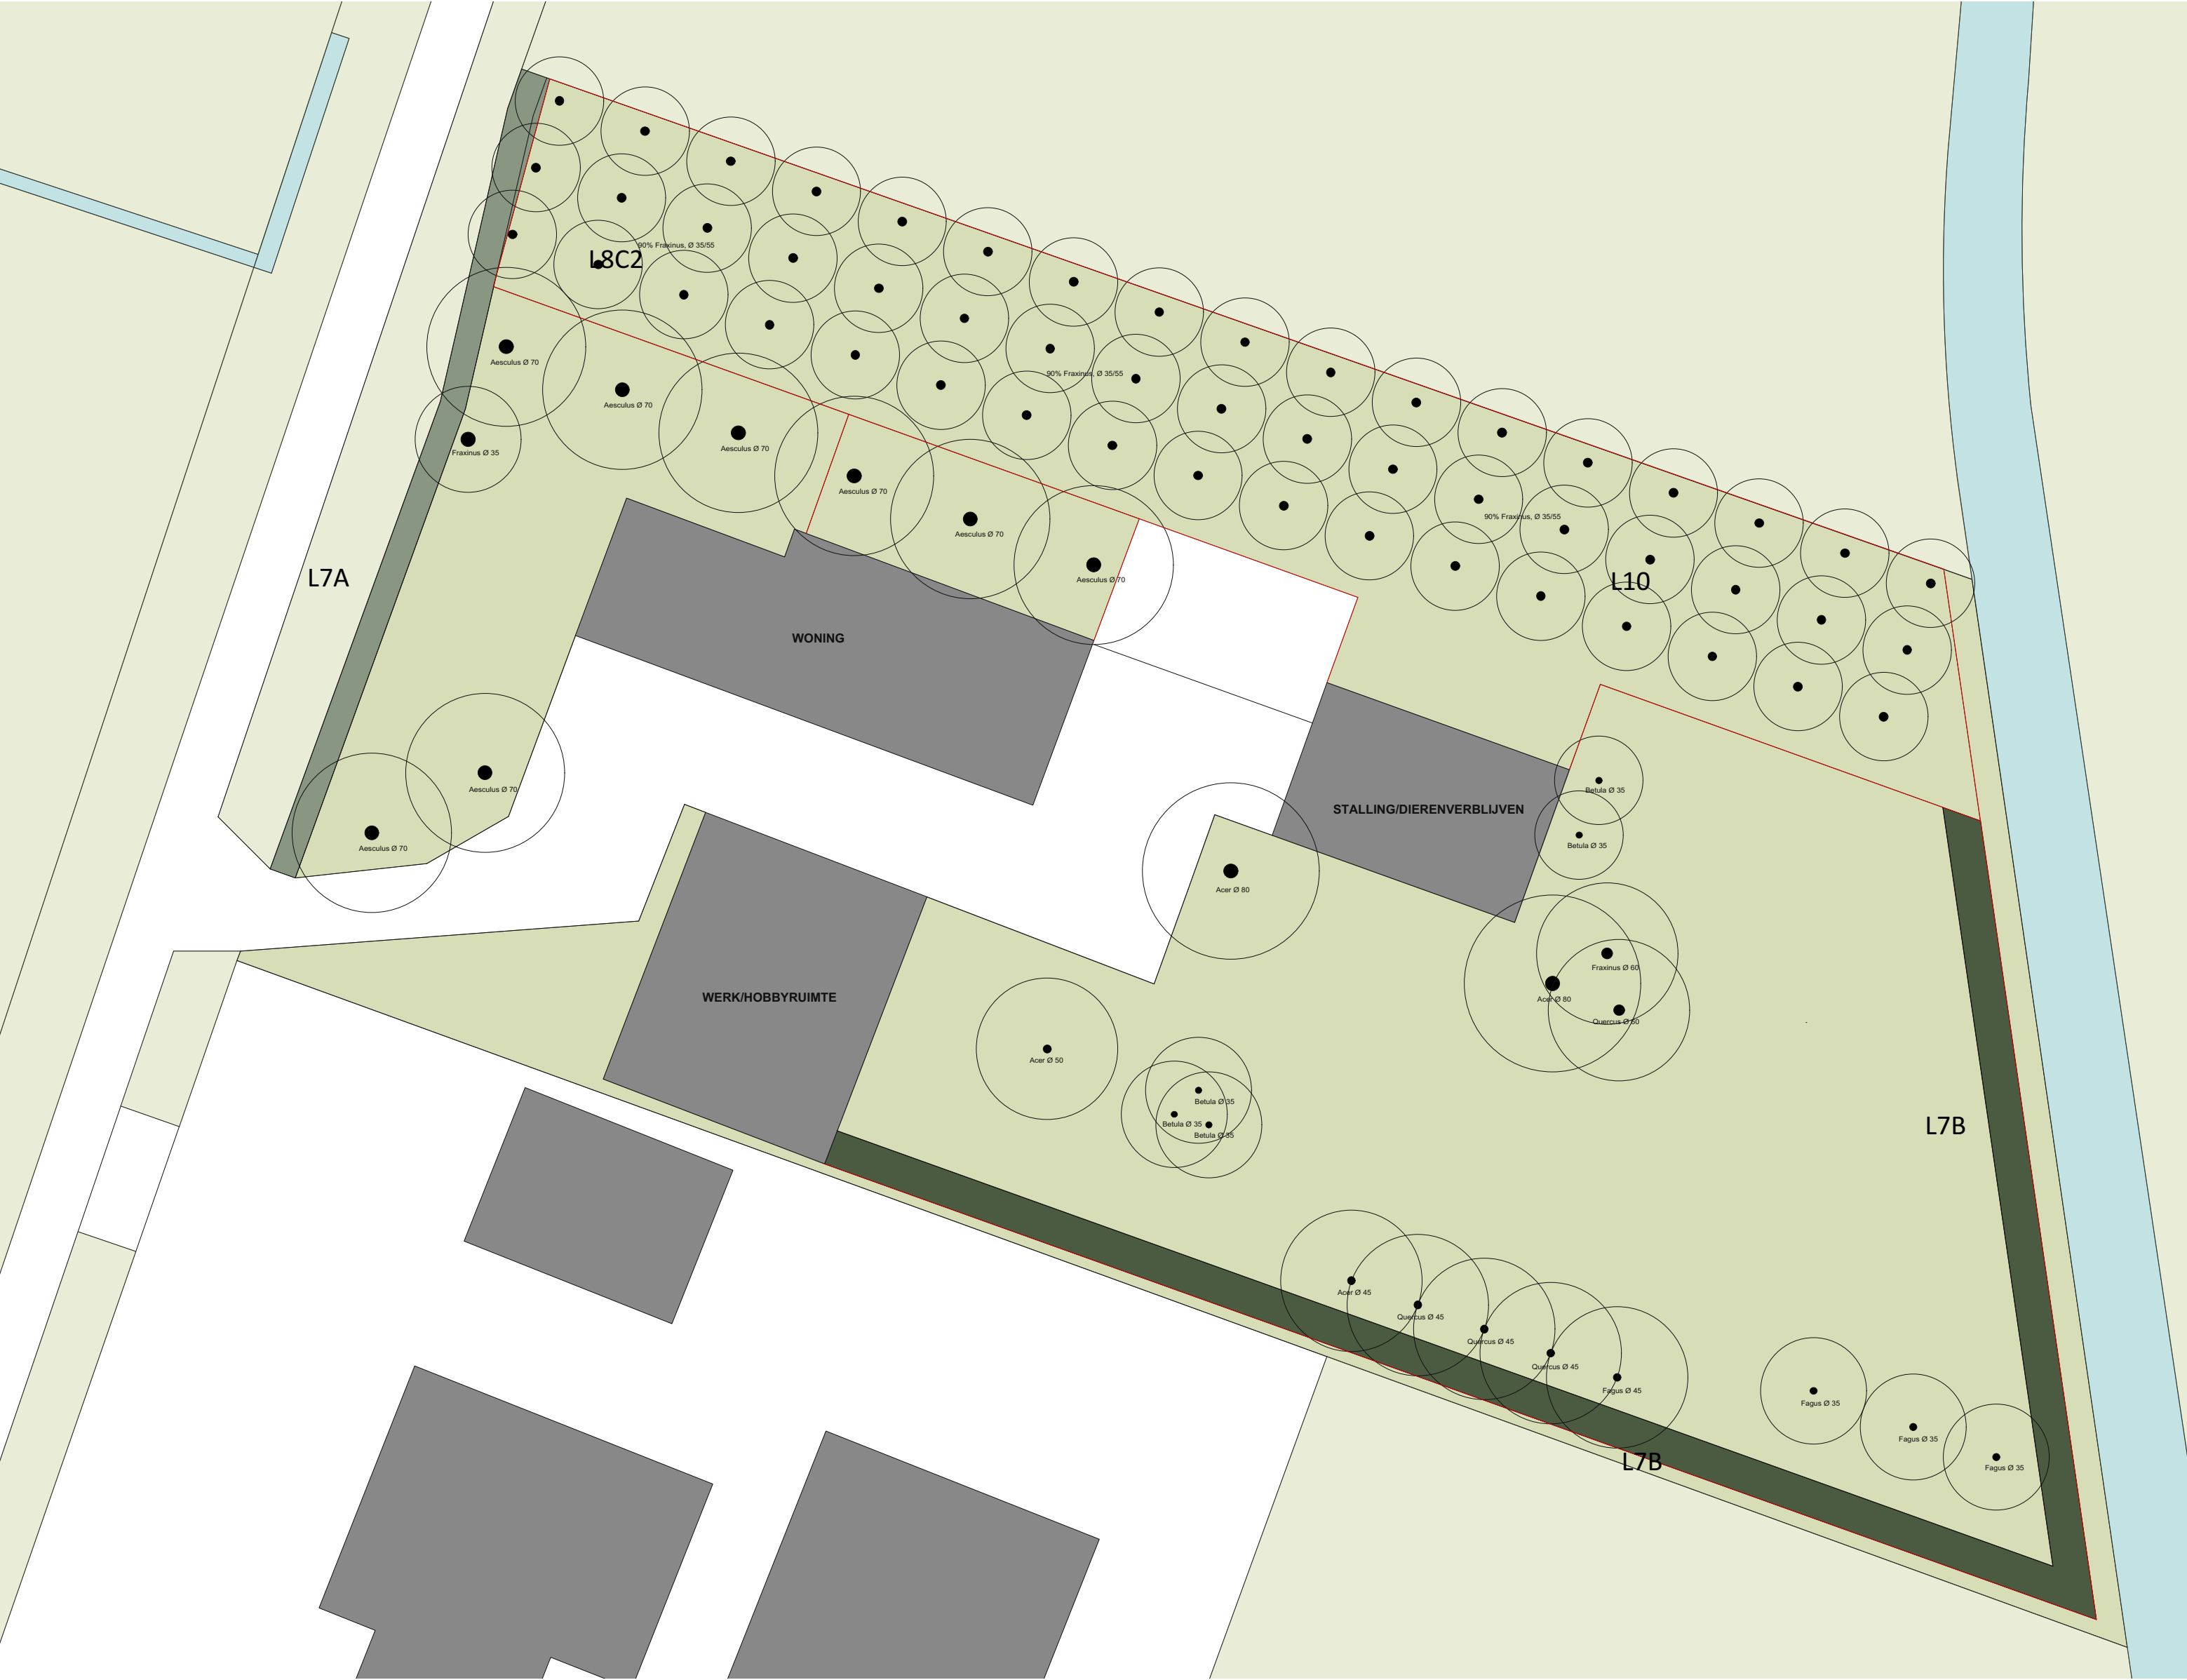

NIEUWE LANDSCHAPPELIJKE INPASSING

L7A Knip- en scheerheg toegepast in de vorm van een min 47m1 lange haag van ca. 1,5 m. breed en een oppervlakte van minimaal 70m2

Een vrijliggend lijnvormig landschapselement, met aaneengesloten begroeiing van inheemse bomen- en struiken, dat regelmatig wordt geknipt of geschoren.

De volgende soorten zullen worden toegepast:

Acer campestre	Veldesdoorn	25%
Liguster vulgare	Wilde Liguster	25%
Prunus padus	Inheemse Vogelkers	25%
Rhamnus frangula	Vuilboom	25%

Aangeplant in een dubbelerij. Zie voor eisen aan inrichting en beheer bijlage L7A

L7B Knip- en scheerheg 2-3 jaar toegepast in de vorm van een min 119m1 lange haag van ca. 2 m. breed en een oppervlakte van minimaal 238m2.

Het is een vrijliggend lijnvormig landschapselement, met aaneengesloten begroeiing van inheemse bomen- en struiken, dat regelmatig wordt geknipt of geschoren.

De volgende soorten zullen worden toegepast:

Crataegus monogyna	Eenstijlige Meidoorn	50%
Prunus spinosa	Sleedoorn	12,5%
Rosa canina	Hondsroos	12,5%
Hulst	Ilex aquifolium	12,5%
Euonymus europaeus	Kardinaalsmuts	12,5%

Aangeplant in een dubbelerij. Zie voor eisen aan inrichting en beheer bijlage L7B

L10: Hoogstamfruitboomgaard met een oppervlakte van minimaal 525m2

Een boomgaard met hoogstamfruitbomen (appel, peer, pruim,kers), waarvan de kroon op een hoogte van minimaal 150 centimeter boven de stamvoet begint en waarvan de onderbegroeiing bestaat uit een grazige vegetatie.

Advies locatie: Of een deel van de bestaande Essen bomen vervangen voor hoogstamfruitbomen of toepassen in een nog open gedeelte van de tuin.

Zie voor eisen aan inrichting en beheer bijlage L10

- Aanwezige bomen
- Tuin
- Hekwerk/afrastering

OPDRACHTGEVER: MEVR. HOGESLAG



- De gorzen 2
- 4731 TV Oudenbosch
- T: (0165) - 31 87 11
- W: www.blomhoveniers.nl
- E: info@blomhoveniers.nl

Datum :	mei 2018
Adres :	Bosschenhoofdstraat 33
Plaats :	Bosschenhoofd
Ontwerp nr. :	Figuur 6b
Schaal :	1: 300
Papierformaat :	A2

Datum 08-05-2018

Rapportage inventarisatie en aanbeveling landschappelijke inpassing ontwerp 007/2.

Bij de voorliggende locatie is een kwaliteitsverbetering noodzakelijk in de vorm van landschappelijke inpassing, ter grootte van ten minste lengte van 2x de lange zijde en 1x de korte zijde van het gewijzigde deel van het bouwvlak x een breedte van 3 meter. De lengte van de lange zijde bedraagt aan de noordzijde circa 87 meter en aan de zuidzijde circa 114 meter. Dit betekent een gemiddelde van circa 100 meter. De korte zijde van het perceel bedraagt circa 54 meter. Dit betekent dat de landschappelijke inpassing een oppervlakte dient te kennen van circa 822 m².

Het perceel is op 30-1-2018 geïnventariseerd. Hieruit blijkt dat er op het perceel al veel landschappelijke beplanting aanwezig is in de vorm van minimaal 75 inheemse bomen in grasland/gazon met een oppervlakte van minimaal 1600m². Het gaat o.a. om *Betula pendula*, *Acer pseudoplatanus*, *Aesculus hippocastaneum*, *Fraxinus excelsior*, *Fagus sylvatica* en *Quercus robur*. De bomen hebben een stamdiameter van 30-80cm. Zie figuur 6. Naast deze bomen zijn er ook diverse andere bomen aanwezig. Omdat het hierbij om niet inheemse soorten gaat zijn deze buiten beschouwing gelaten.

Om aan de eisen te voldoen stel ik voor om de volgende landschappelijke elementen toe te voegen L7A Knip- en scheerheg en L7B Knip en scheerheg 2-3 jaar en L10 Hoogstamfruitgaard.

L7A zal in de voortuin langs een deel van de perceelgrens worden toegepast in de vorm van een min 47m1 lange haag van ca. 1,5 m. breed en een oppervlakte van minimaal 70m². Zie tekening 007/2

L7B zal in de achtertuin langs een deel van de perceelgrens worden toegepast in de vorm van een min 119m1 lange haag van ca. 2 m. breed en een oppervlakte van minimaal 238m². Zie tekening 007/2

L10 zal in de achtertuin komen, afhankelijk van de wensen van de opdrachtgever ter vervangen van een gedeelte van de Essen bomen of waar nu het gazon is. De hoogstamfruitgaard zal minimaal 525m² groot worden.

Conclusie en aanbeveling:

Wanneer men de oppervlakte van de nieuwe landschappelijke elementen bij elkaar opgeteld wordt er ruimschoots voldaan aan de norm van 822m².