




Aanzicht zuidzijde

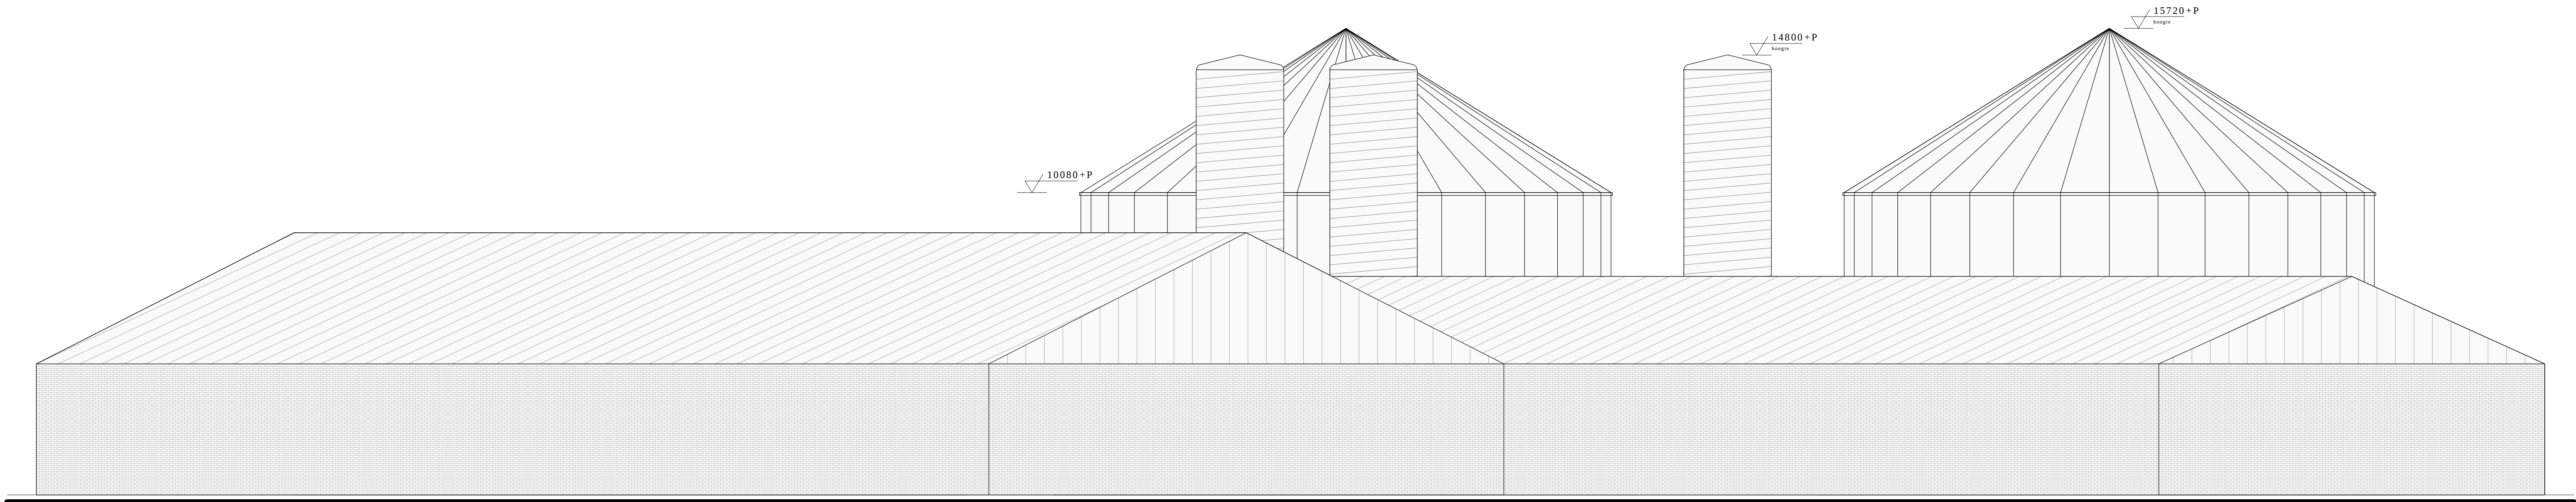

Aanzicht westzijde

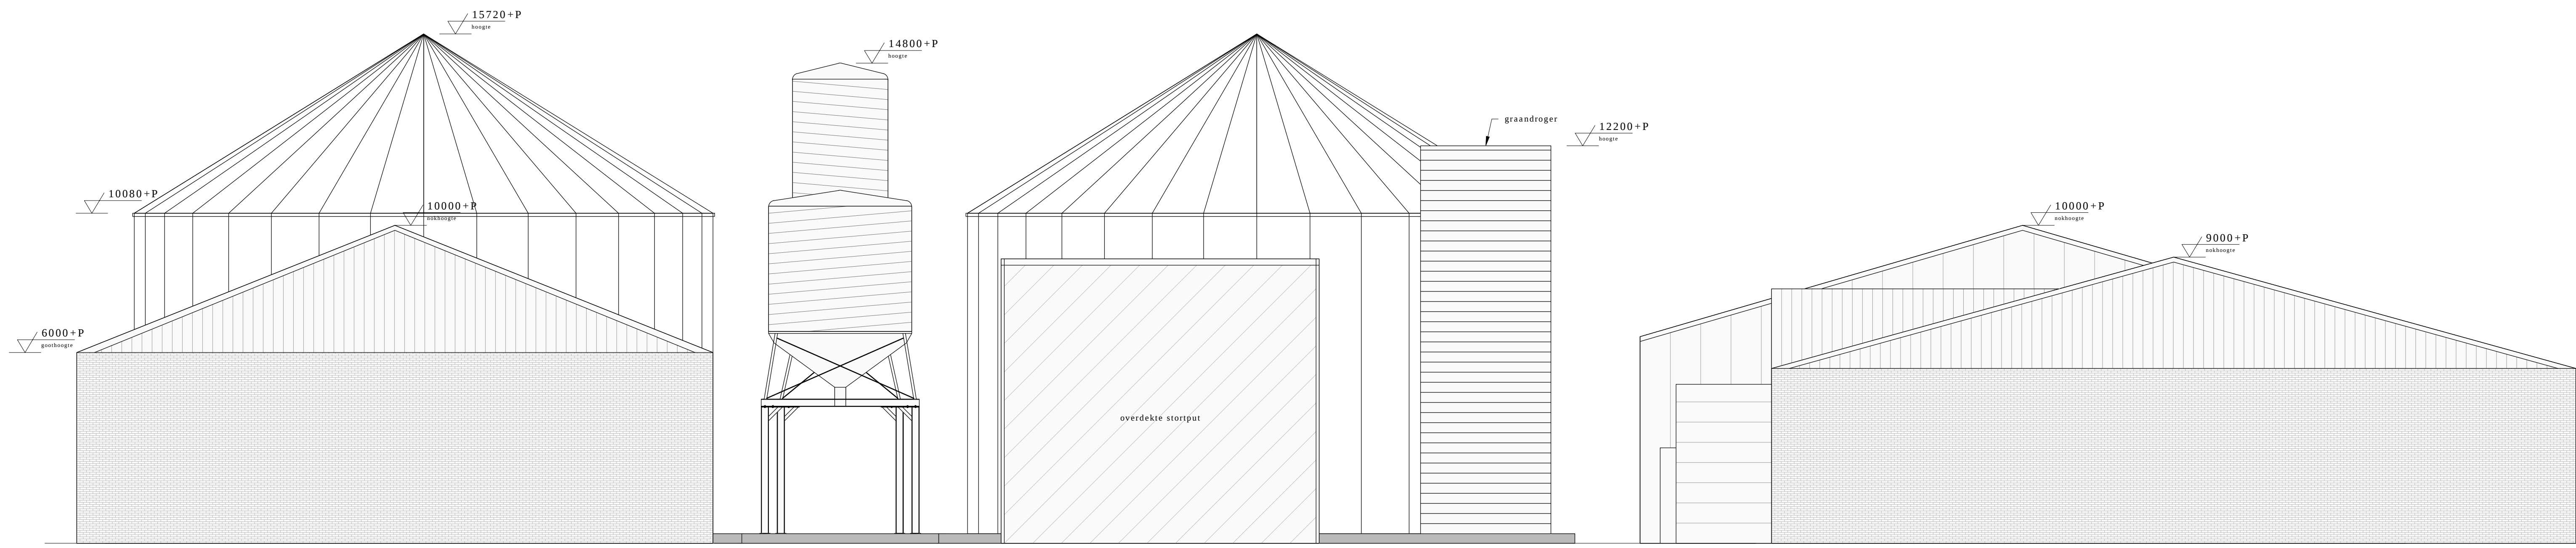

Aanzicht oostzijde

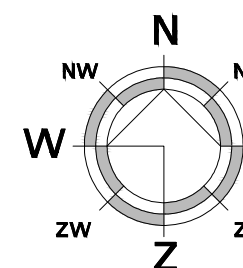

Schaal: 1:1000
Gemeente: Roerdalen
Sectie: E
Nummer: 1345, 1346, 1196, 461

aelmans Kerkstraat 2 6095 BE Basse tel.: 0475-542320 www.aelmans.com vab aanpak aanpak		
Onderwerp	Overzichtstekening plattegrond en aanzichten	Bladnr: S01a
Project	Uitbreiding graan- en maisopslag	
Opdrachtgever	VOF Mooren Kunstmeest- en Veevoerhandel	
Adres	Brandinjesweg 2	Projectleider H. Steins
Woonplaats	6065 AZ Montfort	Projectnummer M142322
Telefoon	0475-542375	Schaal 1:100 / 1:1000
Datum	31-12-2014	Bladformaat A0
Wijziging	9-1-2016	Getekend RS