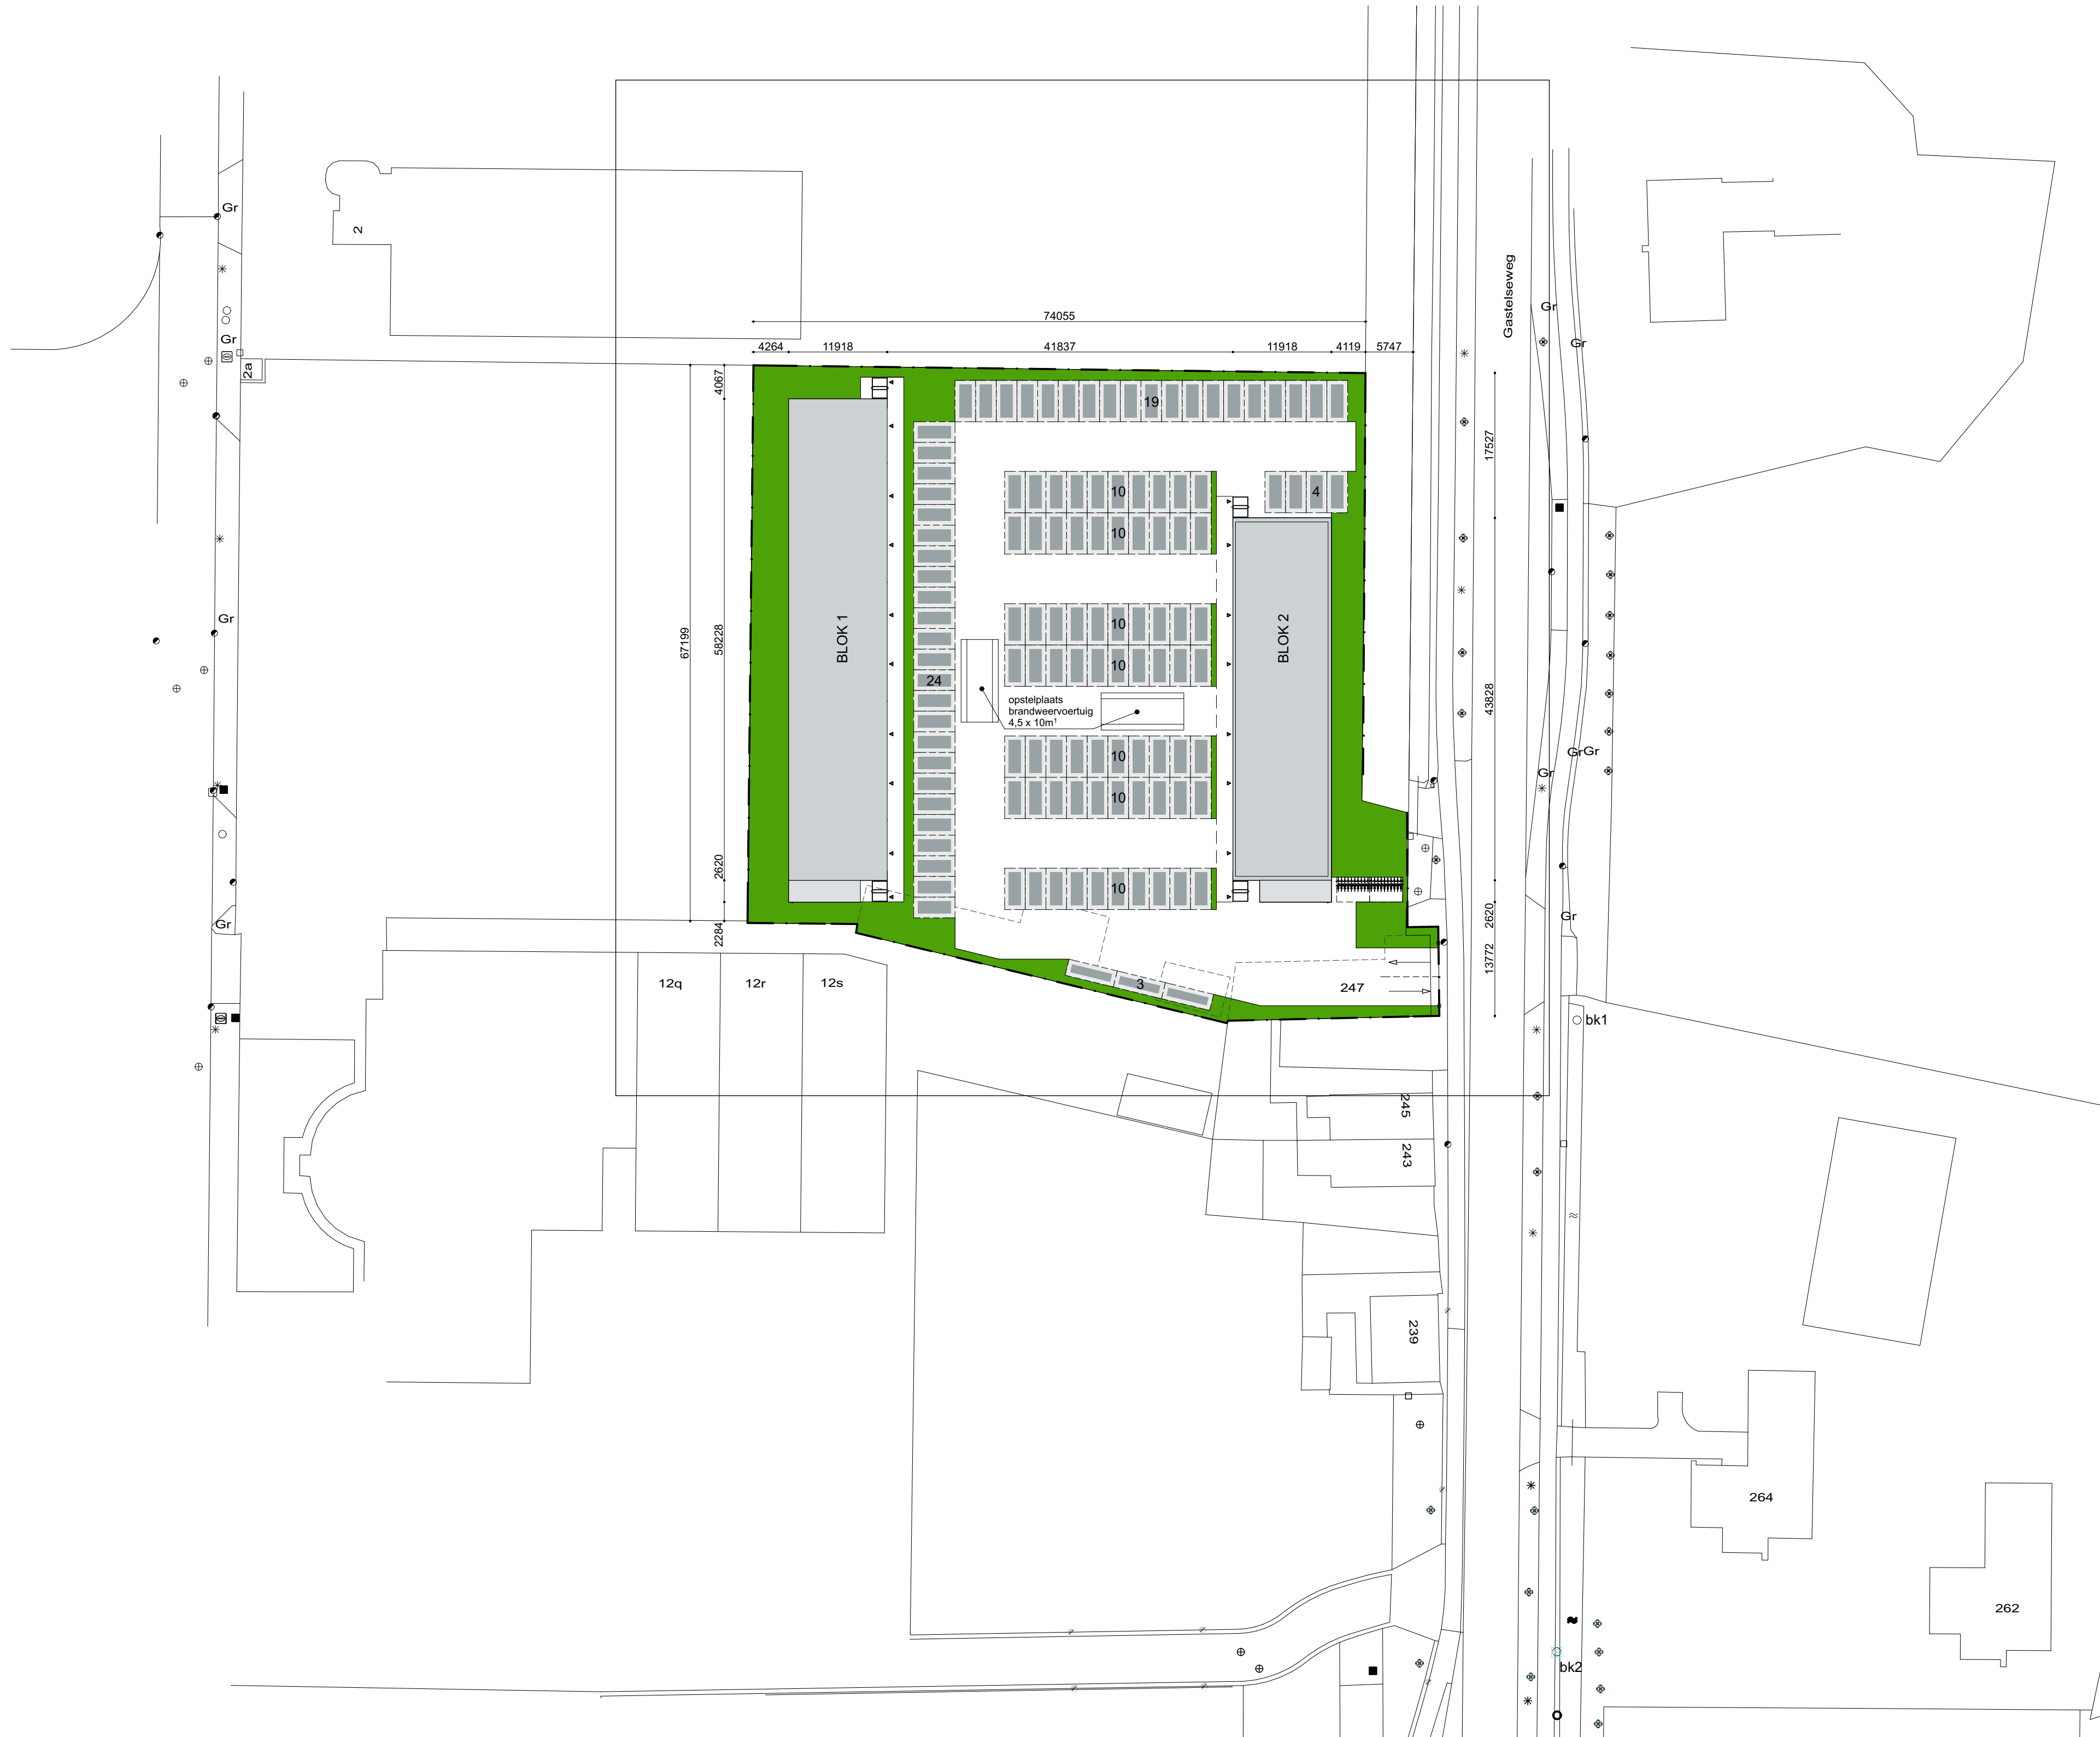


Situatie Gemeente Roosendaal
Sectie B No. 3183, 7004, 7005, 7007, 7008
Schaal 1:500

oppervlakte terrein ca. 5650m²

120 parkeerplaatsen

Peil van de gebouwen = 4300mm + NAP

bouw k u n d i g b u r e a u
OOSTVOGELS


Christiaan Huijgensstraat 20 4702 RZ Roosendaal +31 (0)6 10 15 95 96 www.bbboostvogels.nl

MATEN IN HET WERK TE VERGELIJKEN

CAD-FILENAAM
002106

OPDRACHTGEVER	ATIK HOLDING B.V., BERGRAND 230 4707 AT ROOSENDAAL, TELEFOON 0165-399910					
PROJEKT	OPRICHTEN LOGIESGEBOUW VOOR ARBEIDSMIGRANTEN GASTELSEWEG 247, 4704 RV ROOSENDAAL					
ONDERWERP	KADASTRALE SITUATIE (TERREININDELING)					
GETEKEND AB	DATUM 010517	GEW. D.D. 040418	GEW. D.D.	GEW. D.D.	FORMAAT A1	SCHAAL 1:500
ONTWERPER	A.M.van den BROEK HUBERTUSDONK 13, 4707 TH ROOSENDAAL TEL. 0165-544891 0165-522031				WERK W705	BLAD 01

- brandweeringang
- bk1 brandkraan, door Brabant Water nieuw te maken, primaire blusvoorziening, aangesloten op openbaar drinkwaternet
positie bij benadering, exacte positie wordt door Brabant Water nog aangegeven
- bk2 bestaande brandkraan Gastelseweg bij nr. 262/264, 60m³/uur diameter 110mm, afstand ca. 90m. secundaire blusvoorziening


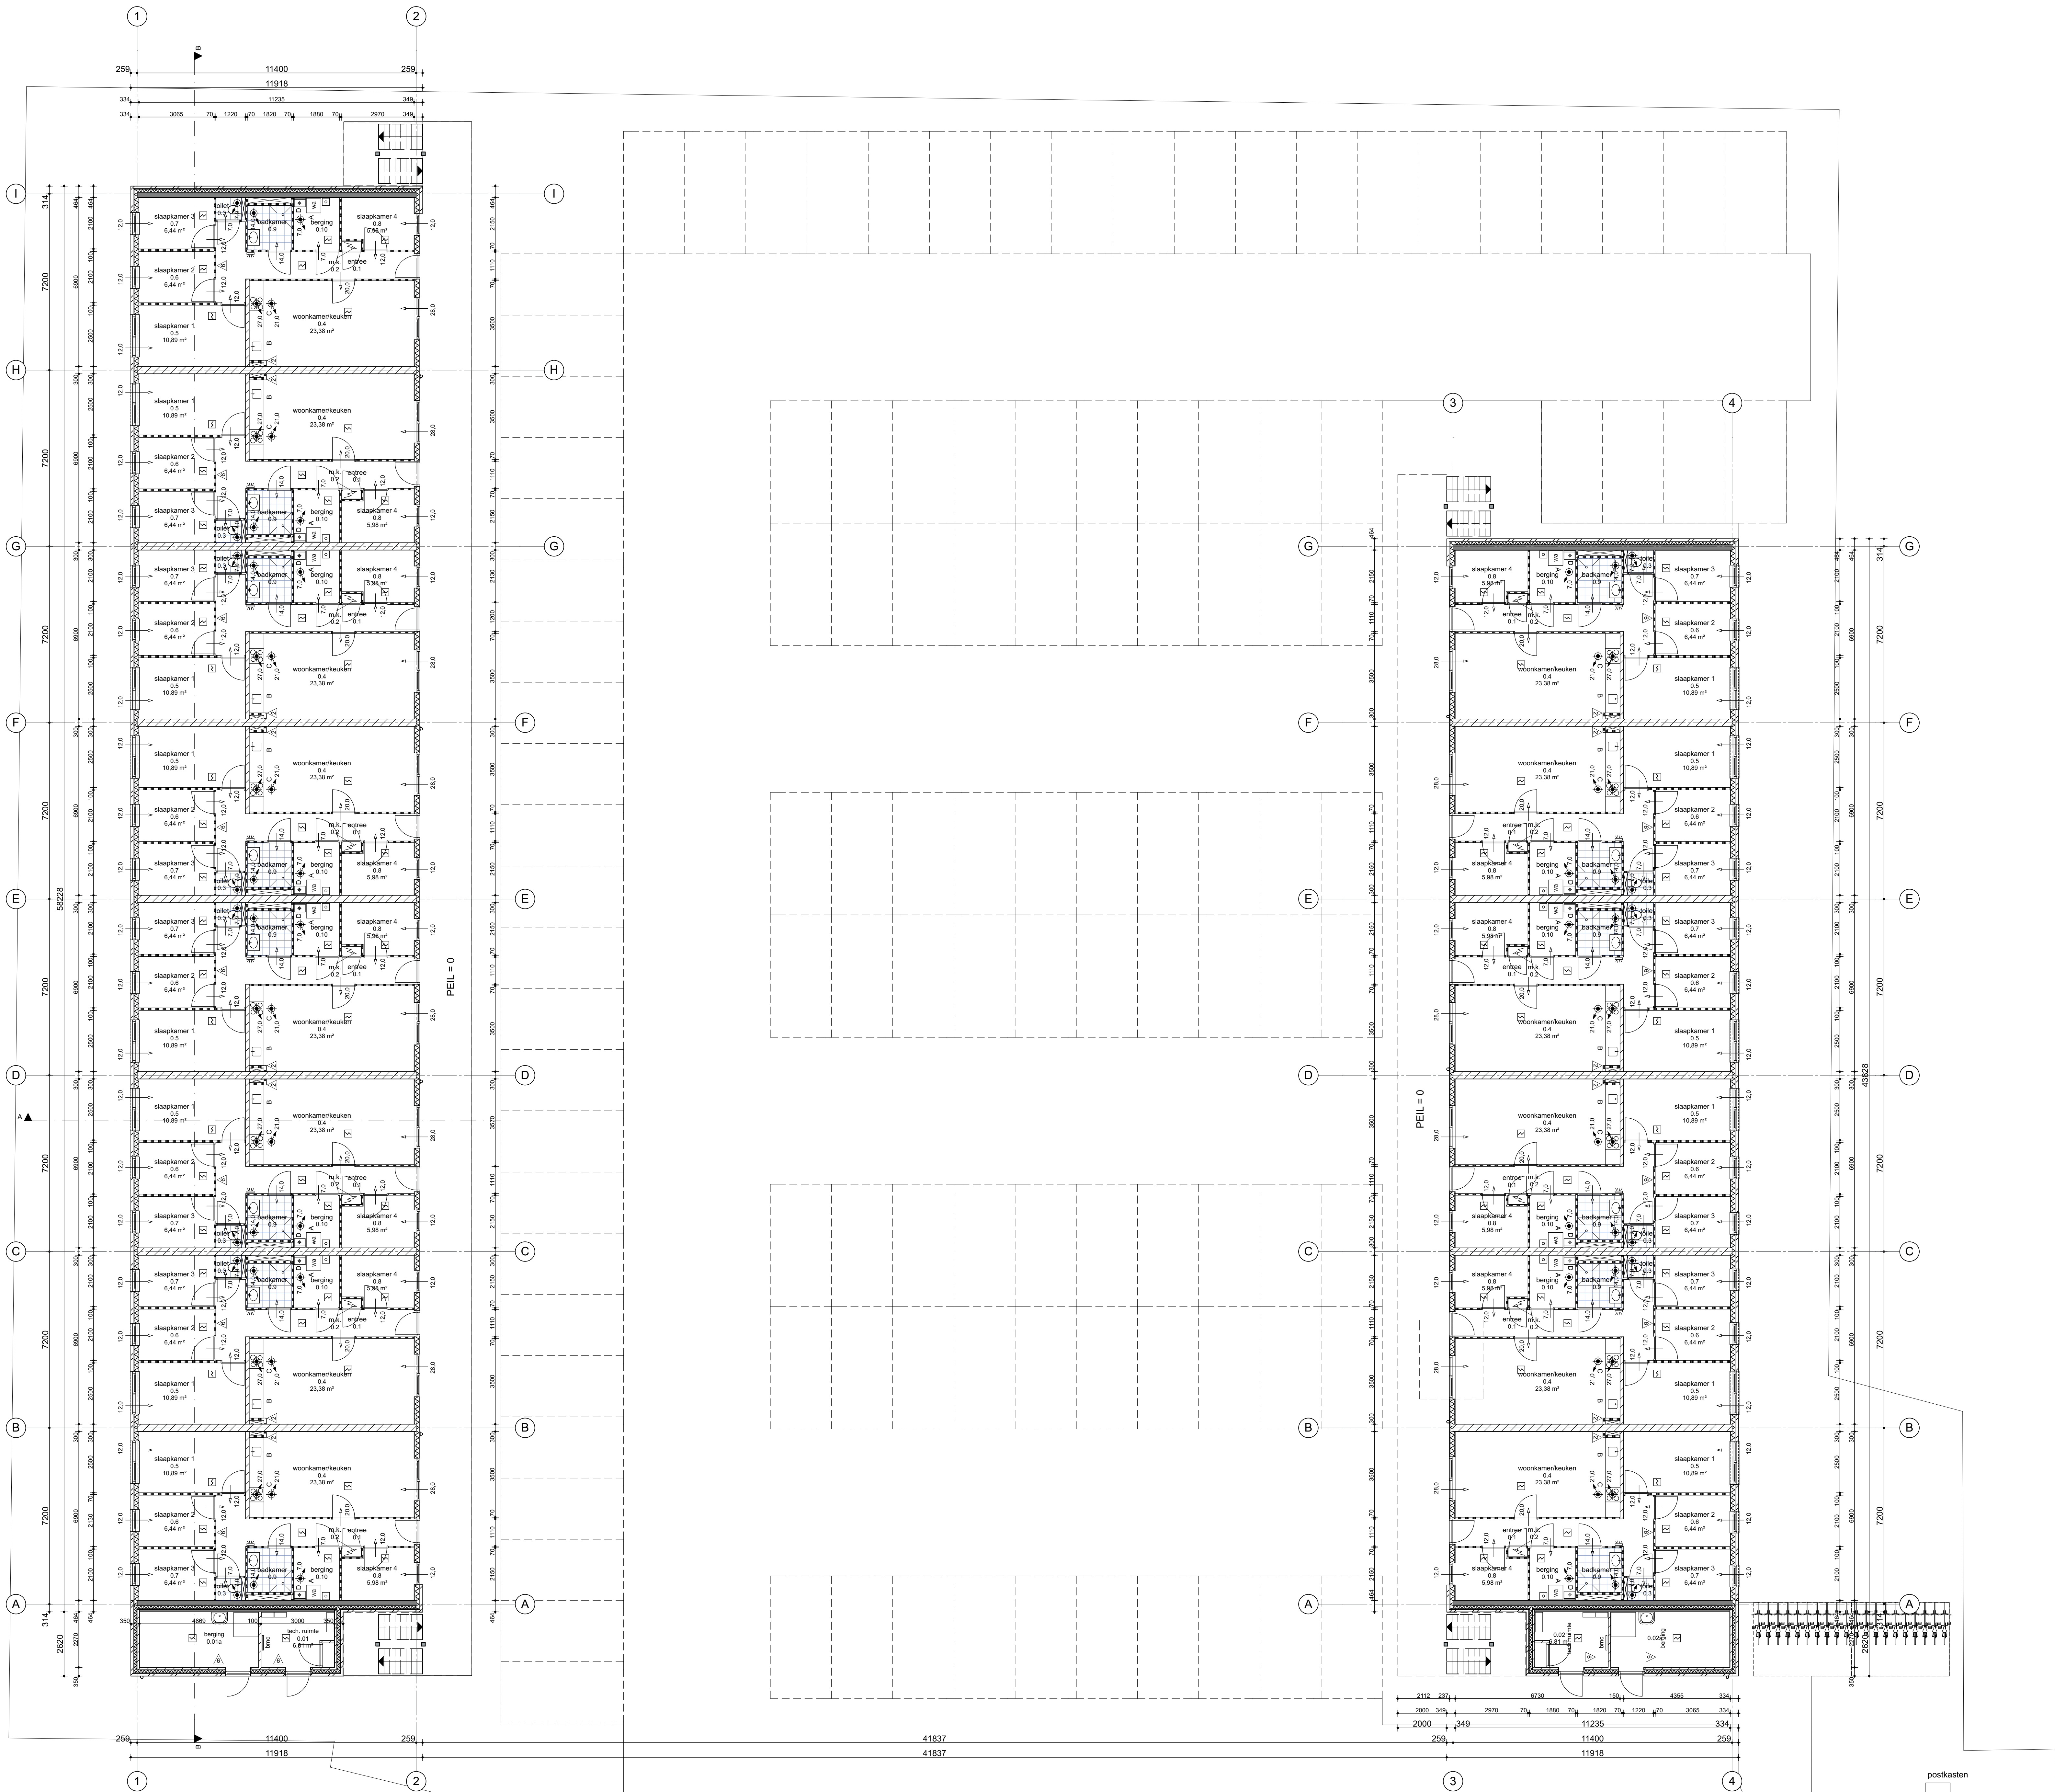


- RENVOL:
- VENTILATIE:
- verste ventilatiecapaciteit NEN1087:
- volledige bewaking met brandmelders
 - geen rechtstreekse doormelding naar
 - ingangselementen van de brandweer (RAC)
 - inspectiecertificaat afgeven op grond van
 - CCV-inspectieschema (brandmeldinstallaties)
- omringingsinstallatie:
- DAL conform NEN 2075, geteigend in BML
 - inspectiecertificaat afgeven op grond van
 - CCV-inspectieschema omringingsinstallaties
- gevels:
- bijkomende aan brandvoorzorging: minimaal brandklasse 4 (NEN 6005)
 - kozijnen:
 - bijkomende aan brandvoorzorging: minimaal brandklasse 4 (NEN 6005)
 - bovenste gedeelte (vloeren) en trappen:
 - bijkomende aan brandvoorzorging: minimaal brandklasse T3 (NEN 1775)
 - onderste gedeelte en trappen:
 - bijkomende aan brandvoorzorging: minimaal brandklasse 4 (NEN 6005)
- trap:
- traphoogte 2900
 - opbrengst 185 max.
 - aandeel 220 minimaal
 - kunningshoogte 1000
 - opbrengst max h.o.b. 100
- topwerk natte ruimten:
- toekruimten: wandtegels rondom tot 1,20 mtr
 - vloertegels
 - badruimte: wandtegels rondom tot plafond
 - vloertegels
 - deurbreedte binnendeuren 880 mm, tenzij anders vermeld
 - deurbreedte 2115 mm
 - kunststof kozijnen met HR++ beglazing, U-waarde 1.40 W/m2.K
 - inbraakwerendheid klasse 2, NEN 5096
 - hoogte vloerbeschutting 1000 mm + vloer
 - elektrische en noodstroomvoorzorging NEN 1010, NEN 1041, NEN1314
 - NEN-EN-IEC 60079-14, NEN-EN-IEC 61241-14
 - geveerzorging, NEN1078 (NEN1078), NEN 2075, NEN-EN 1775
 - v. hwa
- RUIMTENBENOEMING:
- 0.01 = verkeersruimte
 - 0.02 = meerkamer
 - 0.03 = toilet
 - 0.04 = verhuurruimte
 - 0.05 = verhuurruimte
 - 0.06 = verhuurruimte
 - 0.07 = verhuurruimte
 - 0.08 = verhuurruimte
 - 0.09 = badruimte
 - 0.10 = berging
- A++ = optelplaats wasapparatuur
- B = optelplaats aanrecht
- C = optelplaats kooktoestel
- D = optelplaats stoof/warmwaterketel



MATEN IN HET WERK TE VERGELIJKEN

OPDRACHTGEVER		ATIK HOLDING B.V., BERGRAND 230 4707 AT ROOSENDAAL, TELEFOON 0165-399910					
PROJECT		OPRICHTEN LOGIESGEBOUW VOOR ARBEIDSMIGRANTEN GASTELSEWEG 247, 4704 RV ROOSENDAAL					
ONDERWERP		Plattegrond begane grond					
GETIJDEN	DATA	GEW. D.D.	GEW. D.D.	GEW. D.D.	GEW. D.D.	FORMAAT	SCHAAL
AB	010517	041017	040418			A0	1:100
ONTWERPER		A.M. van den BROEK HUBERTUSDONK 13, 4707 TH ROOSENDAAL TEL. 0165-544891				WERK	BLAD
						W705	02

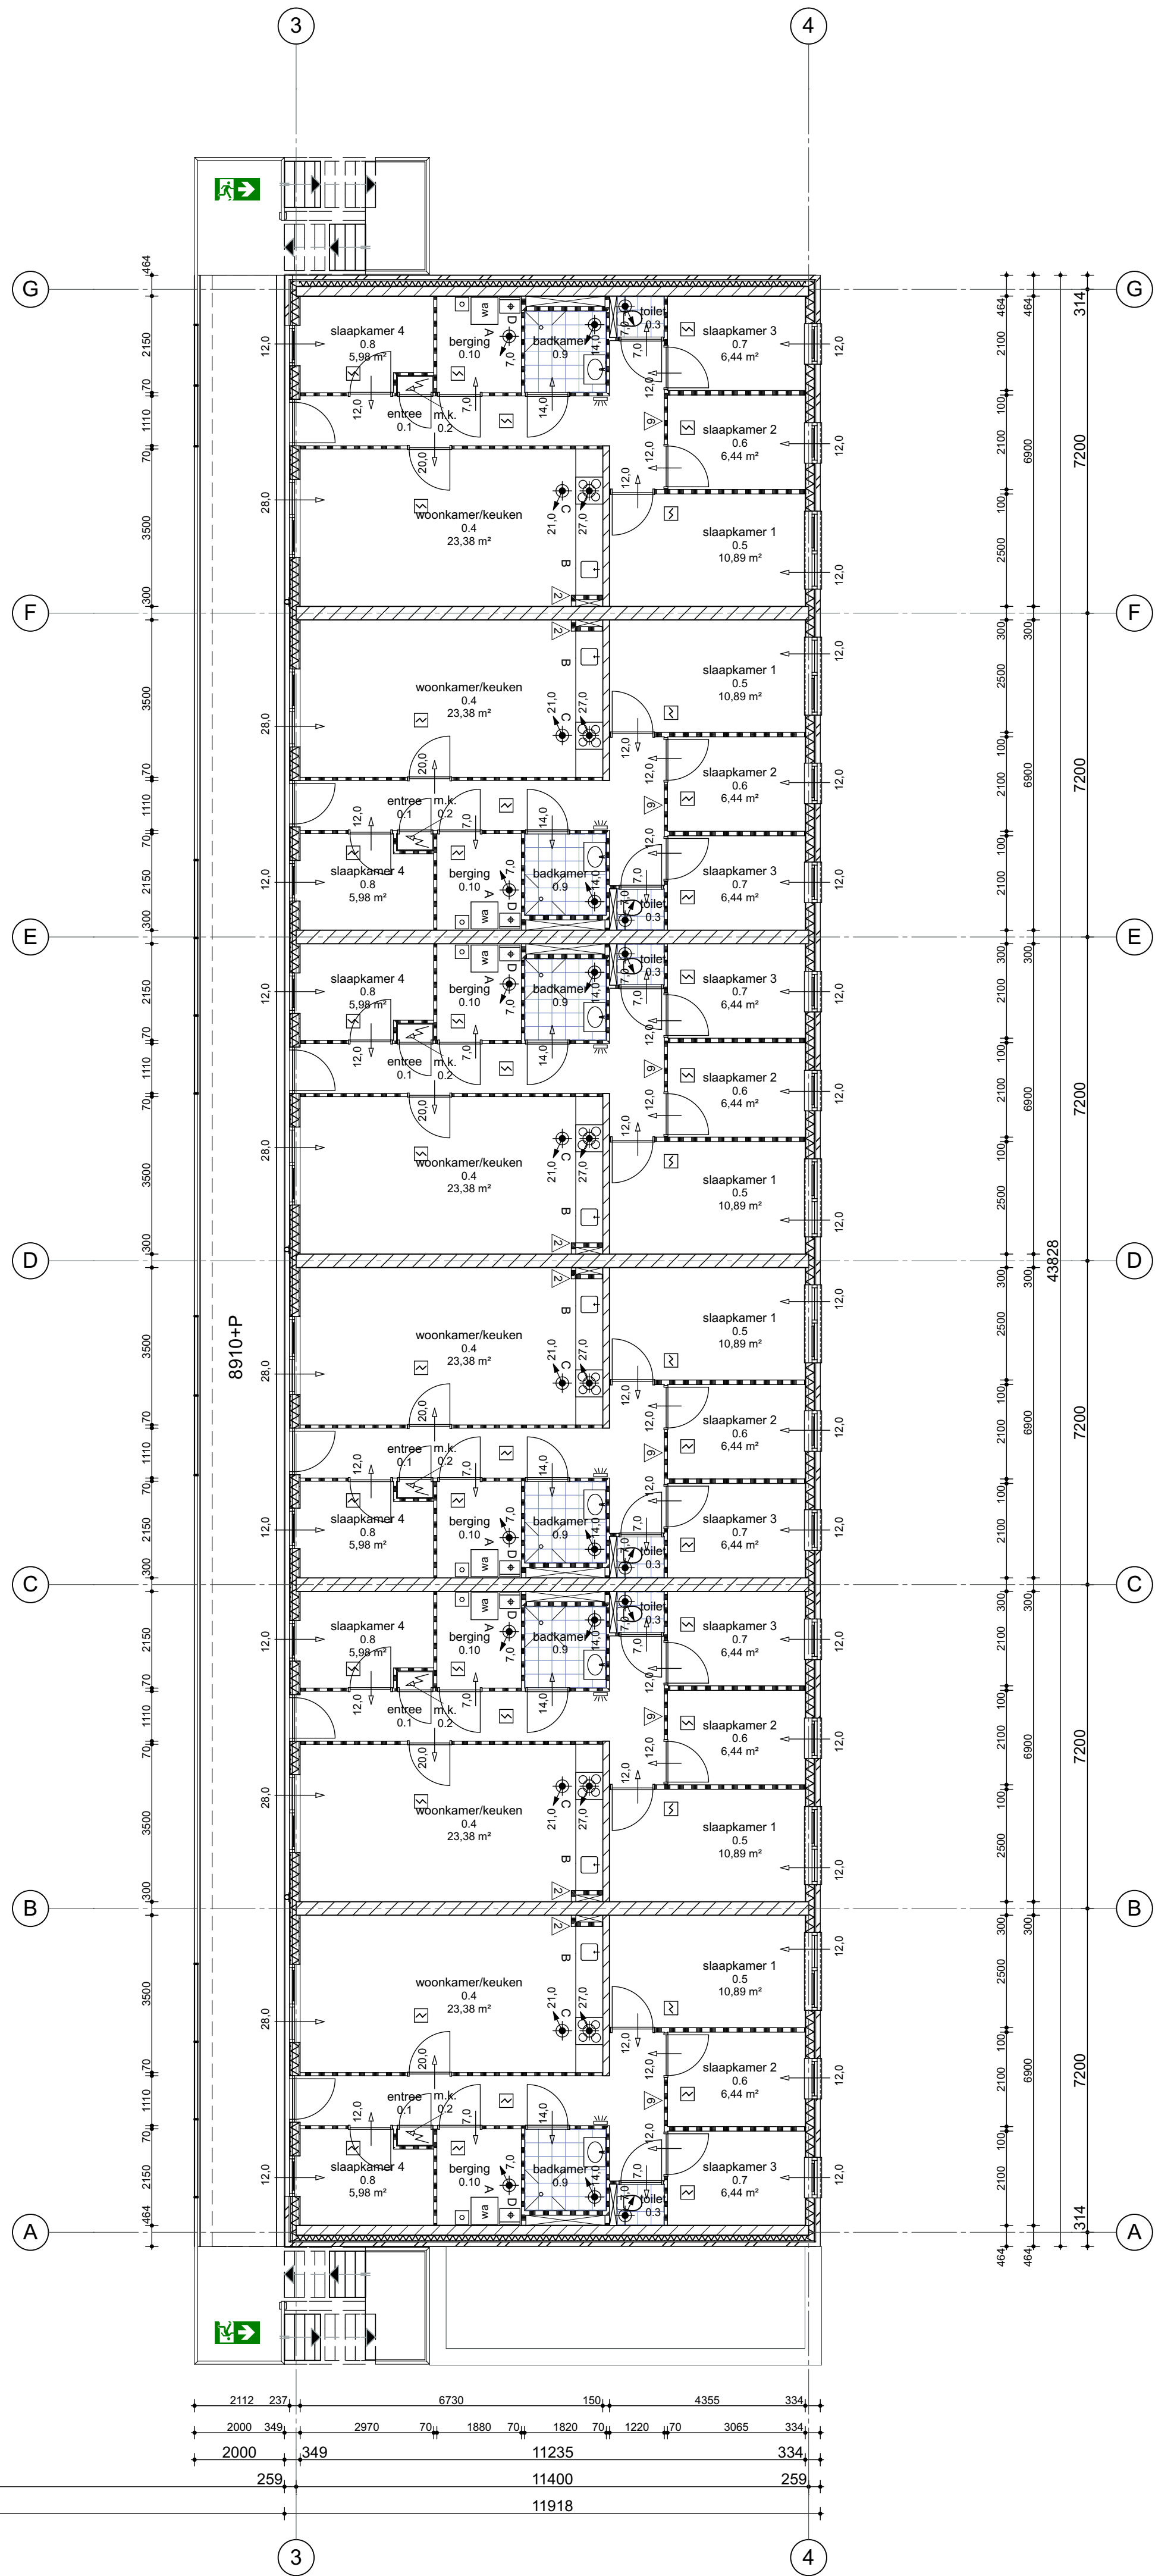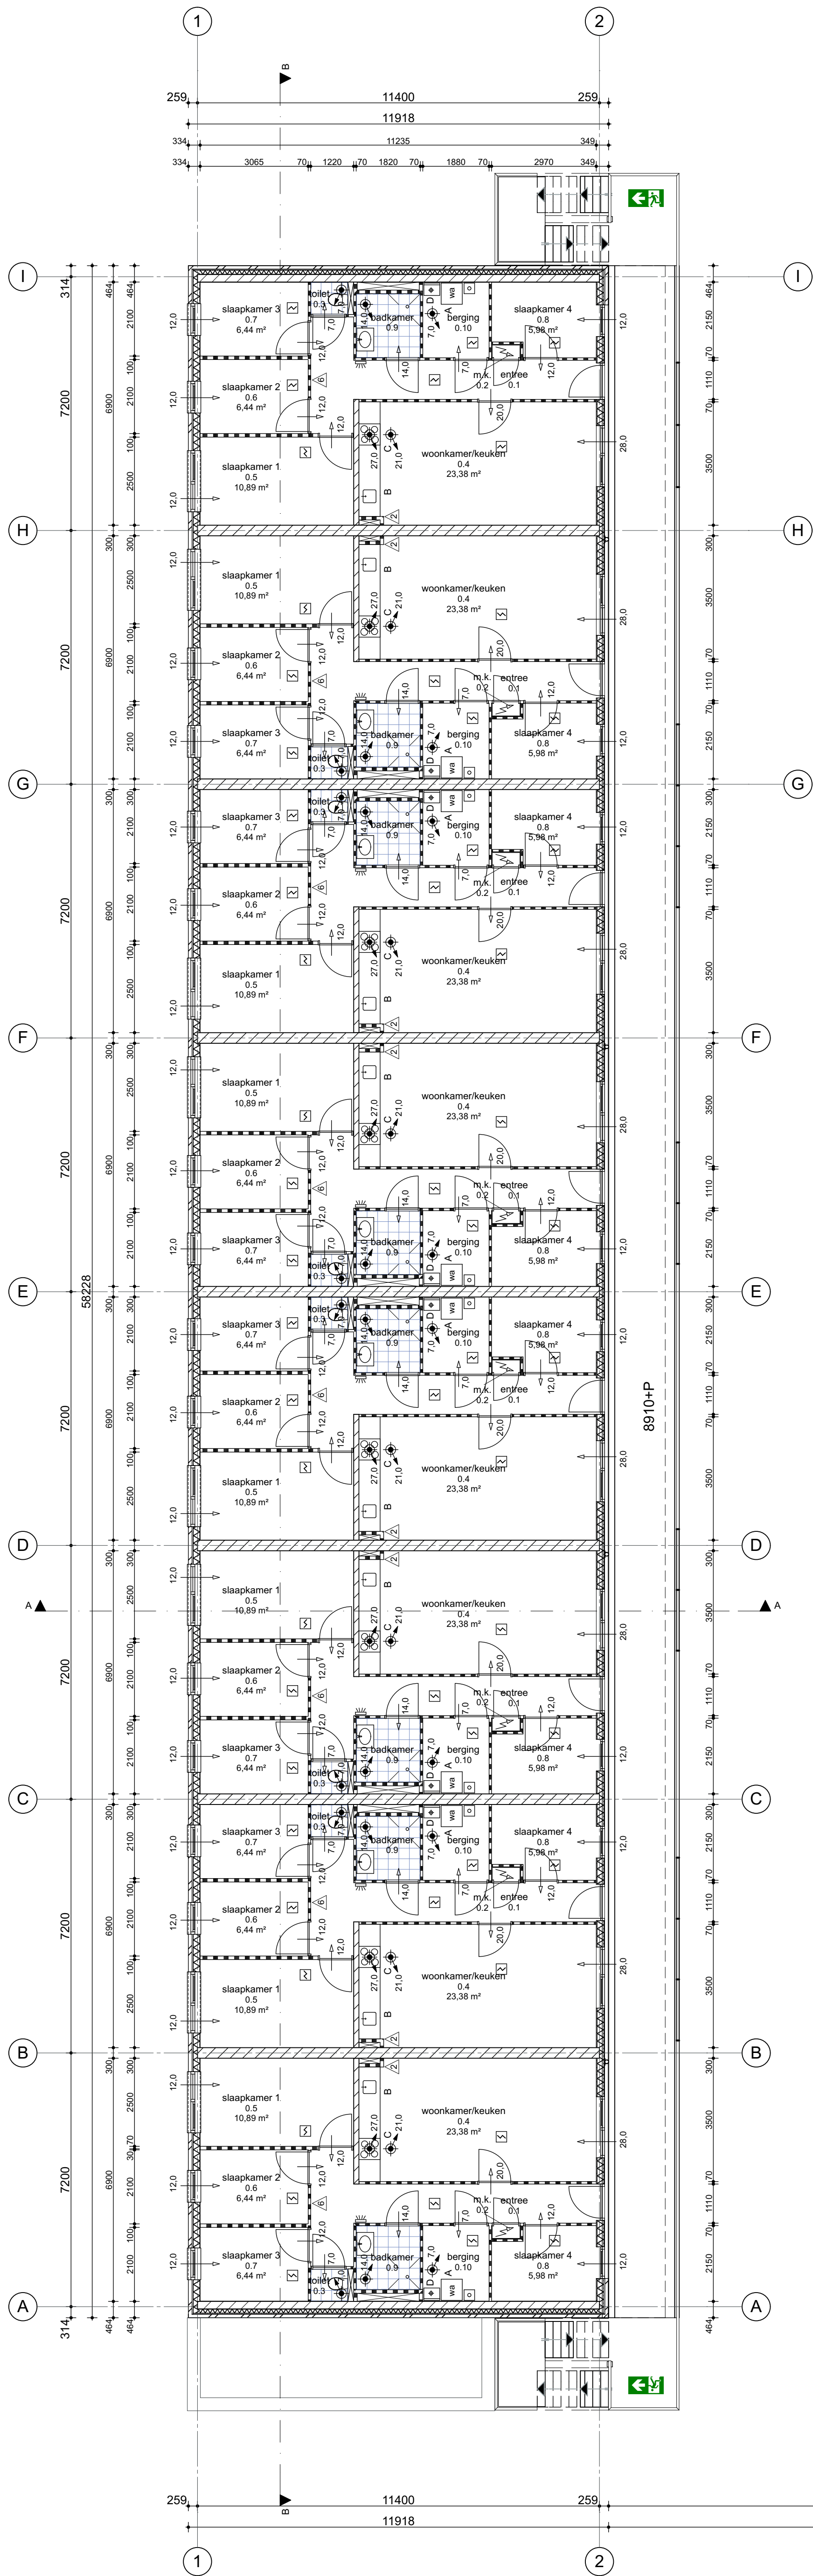

- REINVOOI:

VENTILATIE:

verste ventilatiecapaciteit NEN1087:

 - volledige lichte (V) 0.9 l/s/m² (min. 7 l/s/m²)

• = lichte (kooktoestel) 21 l/s/m²

• = badruimte 14 l/s/m²

• = toiletruimte 7 l/s/m²

• = meubelruimte 2 l/s/m²

• = mechanische ventilatietoestel

• = opstelplaats verwarming en warmwaterapp. NEN3026

toepassing:

verwarmingssysteem DUOCOLINE 22 ZR + 22.8 l/s/m²

trap:

 - traphoogte 2900
 - ophoog 185 mm
 - aantrede 220 mm
 - klinkhoogte 1000
 - opstapbreedte max h.o.b. 100

toegewezen natte ruimten:

 - toilet: wandtegels rondom tot 1.20 mtr
 - vloertegels
 - badruimte: wandtegels rondom tot plafond
 - vloertegels

deurbreedte binnendeuren 880 mm, tenzij anders vermeld

deurhoogte 2115 mm

kunststof kozijnen met HR++ beglazing, U-waarde 1.40 W/m²K

inbraakwerendheid klasse 2, NEN 5096

hoogte vloerplaat 1000 mm + vloer

electrische en noodstroomvoorziening NEN 1010, NEN 1041, NEN1034

NEN-EN-IEC 60079-14, NEN-EN-IEC 61241-14

gasvoorziening, NEN1078 (NEN1078), NEN 2078, NEN-EN 1775

• hys

RUIMTENBENOEMING:

0.01 =	verkeersruimte	0.06 =	verhuurruimte
0.02 =	ruimte	0.07 =	verhuurruimte
0.03 =	toilet	0.08 =	verhuurruimte
0.04 =	verhuurruimte	0.09 =	badruimte
0.05 =	verhuurruimte	0.10 =	bergruimte

A = opstelplaats wasapparaat

B = opstelplaats aanrecht

C = opstelplaats kooktoestel

D = opstelplaats stoof/warmwaterketel
- REINVOOI:

BRANDVEILIGHEID:

brandmeldinstallatie:

 - volledige bewaking met brandmelders
 - geen rechtstreekse doormelding naar
 - rookruimte alarmcentrale van de brandweer (RAC)
 - inspectiecertificaat afgegeven op grond van
 - CCV-inspectieschema brandmeldinstallaties

ontwikkelaar:

 - DAL conform NEN 2075, geteget in BNL
 - inspectiecertificaat afgegeven op grond van
 - CCV-inspectieschema ontwerpschema's

gevels:

 - lichte aan brandvoorziening: minimaal brandklasse 4 (NEN 6005)
 - kozijnen:
 - lichte aan brandvoorziening: minimaal brandklasse 4 (NEN 6005)
 - bovenste gedeelte (vloer) en trappen:
 - lichte aan brandvoorziening: minimaal brandklasse T3 (NEN 1775)
 - onderste gedeelte en trappen:
 - lichte aan brandvoorziening: minimaal brandklasse 4 (NEN 6005)

bouwconstructie:

 - bouwconstructie: minimaal 50 minuten t.o.v. bezwijken (hoogte vloer VG 7m, tm 13m)
 - vloerconstructie: minimaal 30 minuten t.o.v. bezwijken

LET OP!

In het kader van geluidsoverlast is elk appartement voorzien van draagbare brandblussers, hiervoor kan de verplichte brandbluswapel

De is in een voortverleg met de brandweer besproken.

• = brandmelder, lmi conform NEN2535

• = draagbaar brandbluswapel met capaciteit

• = vluchtroute aanduiding (NEN 6008 of NEN 3011)

• = plak of sticker (verfijnde versie niet verplicht)

MATEN IN HET WERK TE VERGELIJKEN

OPDRACHTGEVER	ATIK HOLDING B.V., BERGRAND 230 4707 AT ROOSENDAAL, TELEFOON 0165-399910									
PROJECT	OPRICHTEN LOGIESGEBOUW VOOR ARBEIDSMIGRANTEN GASTELSEWEG 247, 4704 RV ROOSENDAAL									
ONDERWERP	Plattegrond 3e verdieping									
GETIEND	DATUM	GEW. D.D.	GEW. D.D.	GEW. D.D.	GEW. D.D.	FORMAAT	SCHAL			
AB	010517	040418				A0	1:100			
ONTWERPER	A.M. van den BROEK HUBERTUSDONK 13, 4707 TH ROOSENDAAL TEL. 0165-544891					WERK	BLAD			
						W705	05			



A = opsteiplaats wasapparatuur
B = opsteiplaats aanrecht
C = opsteiplaats kooktoestel
D = opsteiplaats stoof/warmwatertoestel



CAD-FILENAAM
002111

W705	06
------	----