



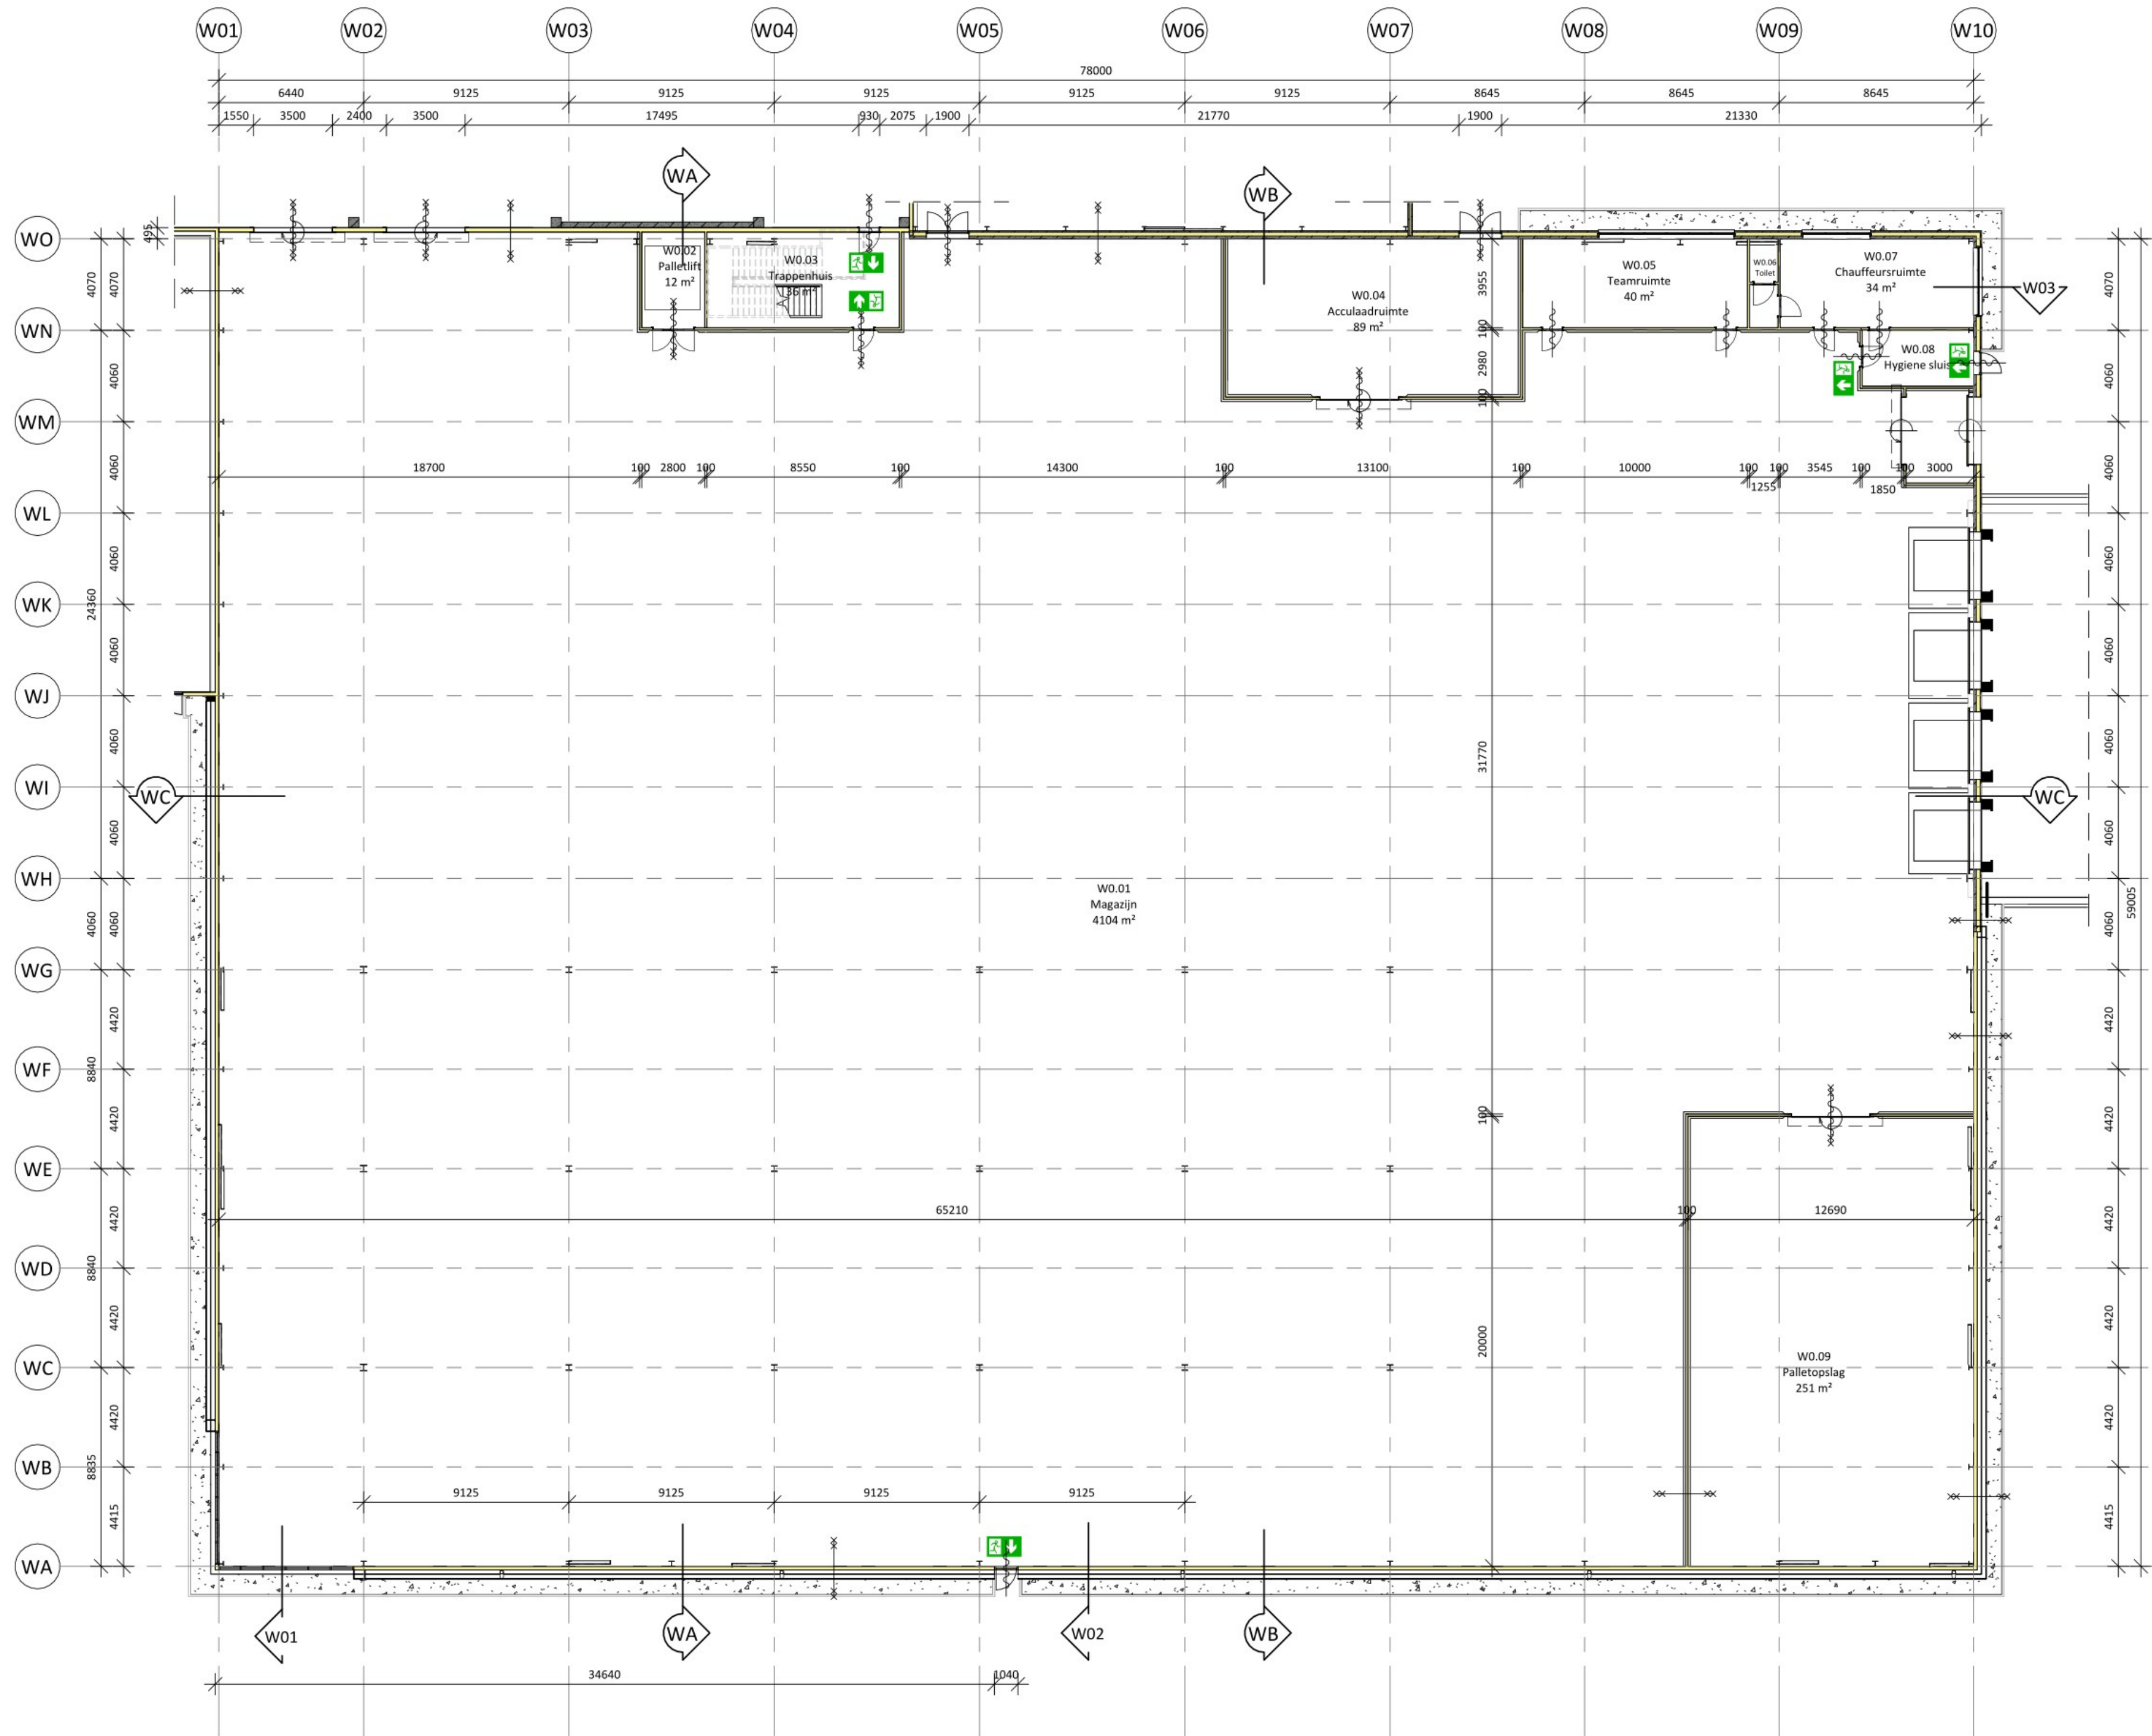

Begane grond magazijn

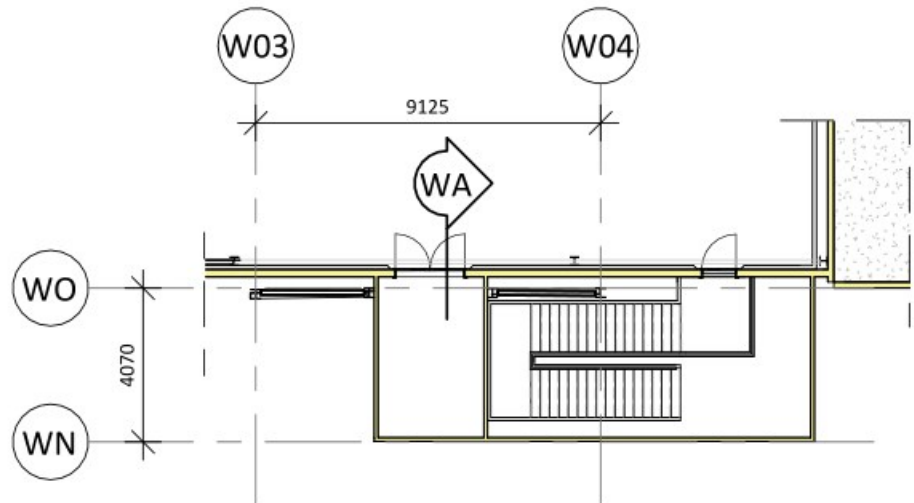


1e verdieping magazijn

nr.	Naam	opp.
W0.01	Magazijn	4.104 m²
W0.02	Palletlift	12 m²
W0.03	Trappenhuis	36 m²
W0.04	Acculaadruimte	89 m²
W0.05	Teamruimte	40 m²
W0.06	Toilet	5 m²
W0.07	Chauffeursruimte	34 m²
W0.08	Hygiene sluis	12 m²
W0.09	Palletopslag	251 m²

RENVOOI	
Sandwichpaneel buitengevel RAL 7042/7016	Sandwichpaneel binnenwanden RAL 9010
Betonnen sandwichpaneel	Dakopbouw
Kalkzandsteen	breedplaatvloer volgens opgave constructeur
Sandwichpaneel	deur zelfsluitend
ihwg Beton	60 min WBDBO
	vluchtwegsymbool
	hwa hemelwaterafvoer
	NO noodoverstort

BOUWBESLUIT
Voor bepalingen bouwbesluit zie tekening T-24DW304 - Bouwbesluit

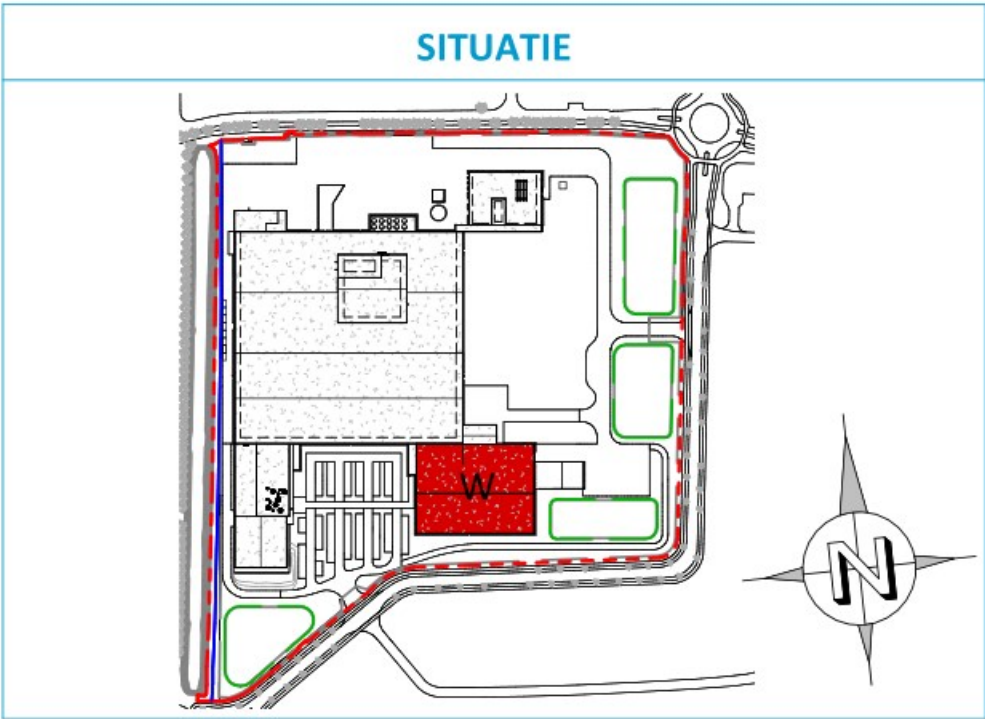

TEKENING IS SCHEMATISCH EN NIET VOOR UITVOERING

Cloetta

revise	datum	get.	gec.	omschrijving
A Sustainable Future				
Aanvraag omgevingsvergunning bouwen - Magazijn				
Plattegrond begane grond Magazijn				
PROJECT 004039				
OPDRACHTGEVER Cloetta Holland B.V.				
PLAATS Roosendaal				
ENGINEER				
GECONTROLEERD				
VERGEGEN				
TEKENING				
AMERIKAANSE PROJECTIE				
DATE 12-04-2023				
SCALE 1:200				
FORMAT A1 (840x594)				
W-24DW311				