


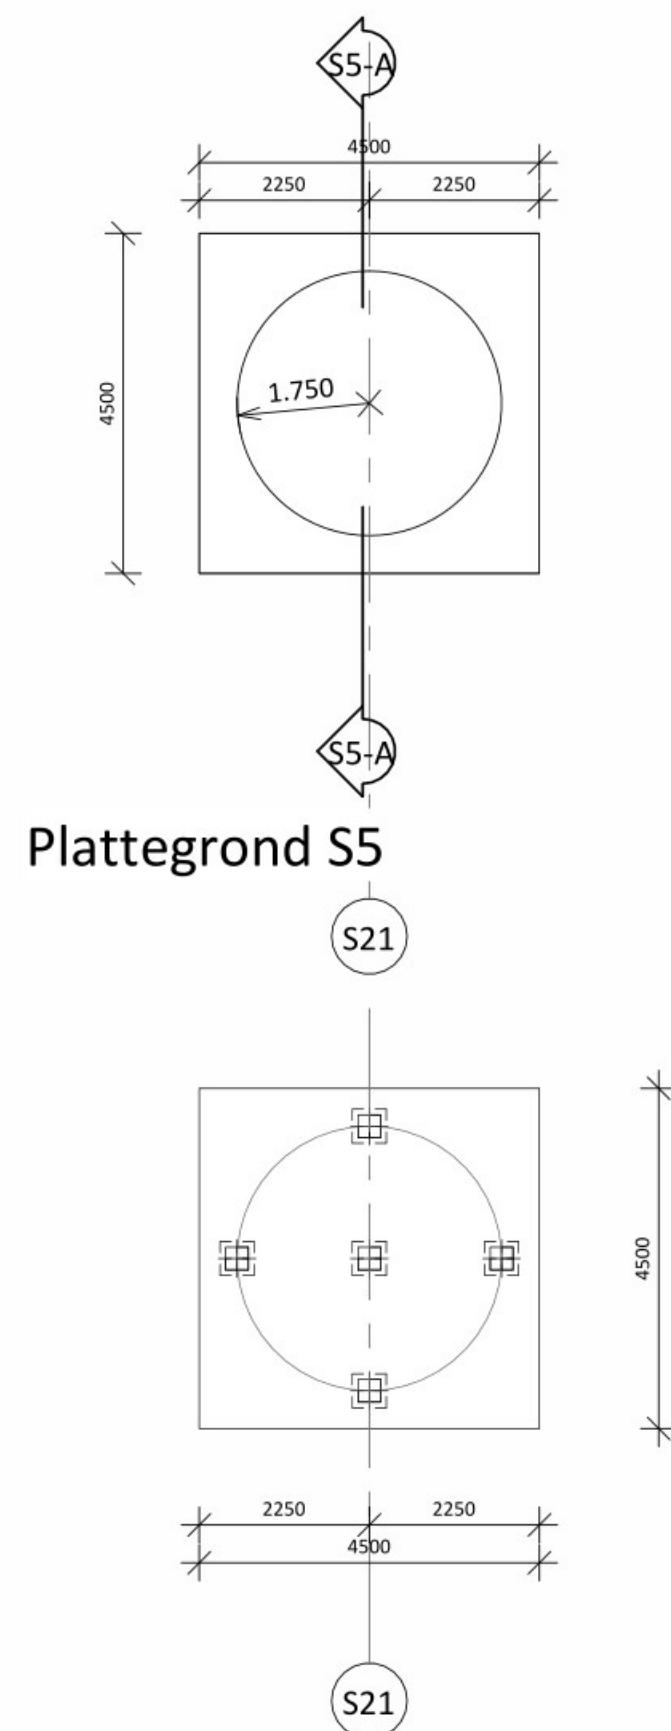
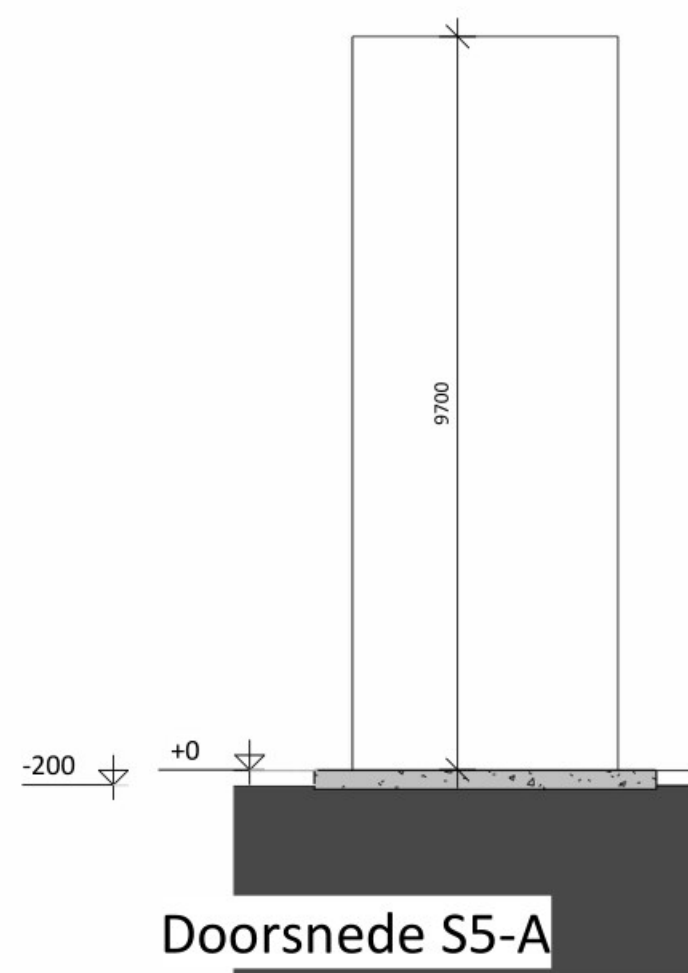


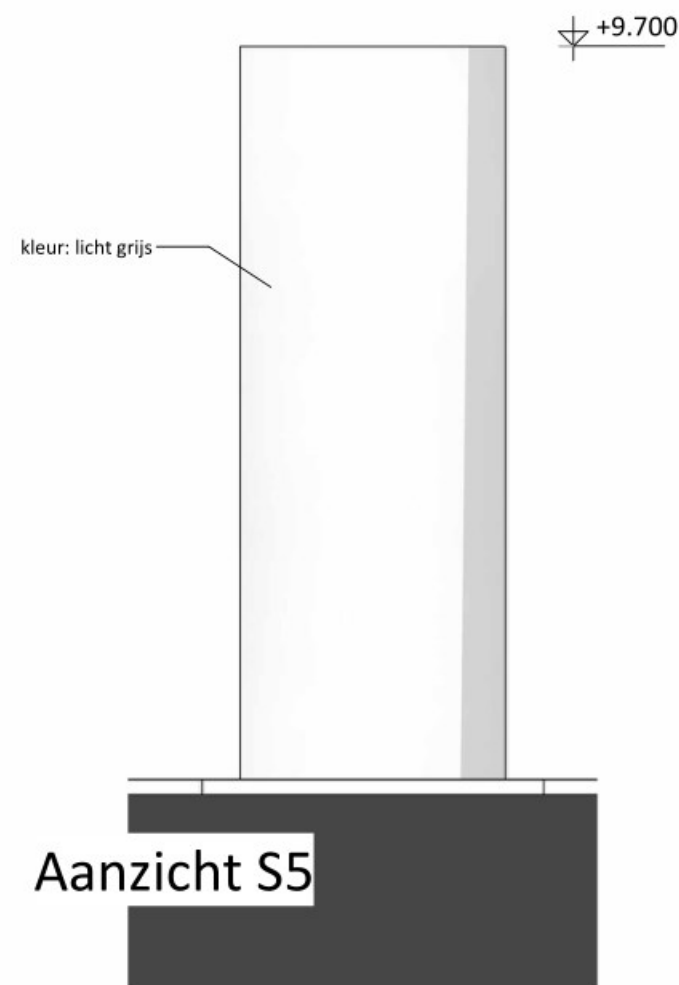

Plattegrond tank fundatie
Schaal: 1 : 100

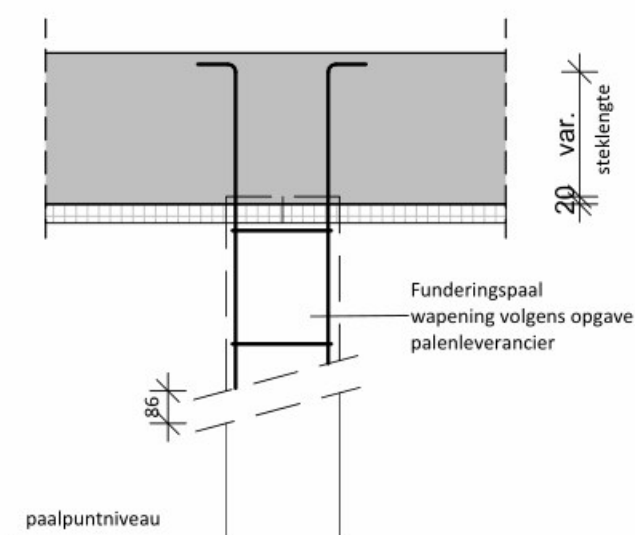

Principe detail vloer paal
Schaal: 1 : 20

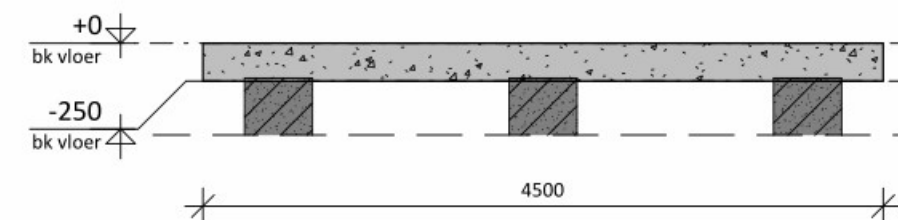

Doorsnede as S21
Schaal: 1 : 50

Constructieve uitgangspunten zie rapport
004039G-CR300 constructieve uitgangspunten

BEREKENING PALENPLAN
VOLGENS OPGAVE CONSTRUCTEUR
O.B.V. FUNDERINGSADVIES EN SONDEERRAPPORT

BEREKENING CONSTRUCTIE EN FUNDERING
VOLGENS OPGAVE CONSTRUCTEUR

SITUATIE



TEKENING IS SCHEMATISCH EN NIET VOOR UITVOERING

Cloetta

revisie datum get. gec. omschrijving

A Sustainable Future

Aanvraag omgevingsvergunning bouwen - Site buildings
Overzicht afvalwater silo Site S05

uticon
ENGINEERS
committed to excellence

www.uticon.nl www.uticon.be

PROJECT 004039
OPDRACHTGEVER Cloetta Holland B.V.
PLAATS Roosendaal
ENGINEER
GECONTROLEERD
VRUGEGEVEN
TEKENING NUMMER
DATUM 12-04-2023
SCHAAL variërend
FORMAAT A2 (594x420)

AMERIKAANSE
PROJECTIE

S-24DW345

ALLE RECHTEN ZIJN GERESEERVEERD. GEHEEL OF GEDEELTELIJK REPRODUCEREN IS VERBODEN ZONDER SCHRIFTELIJKE TOESTEMMING VAN DE EIGENAAR.