
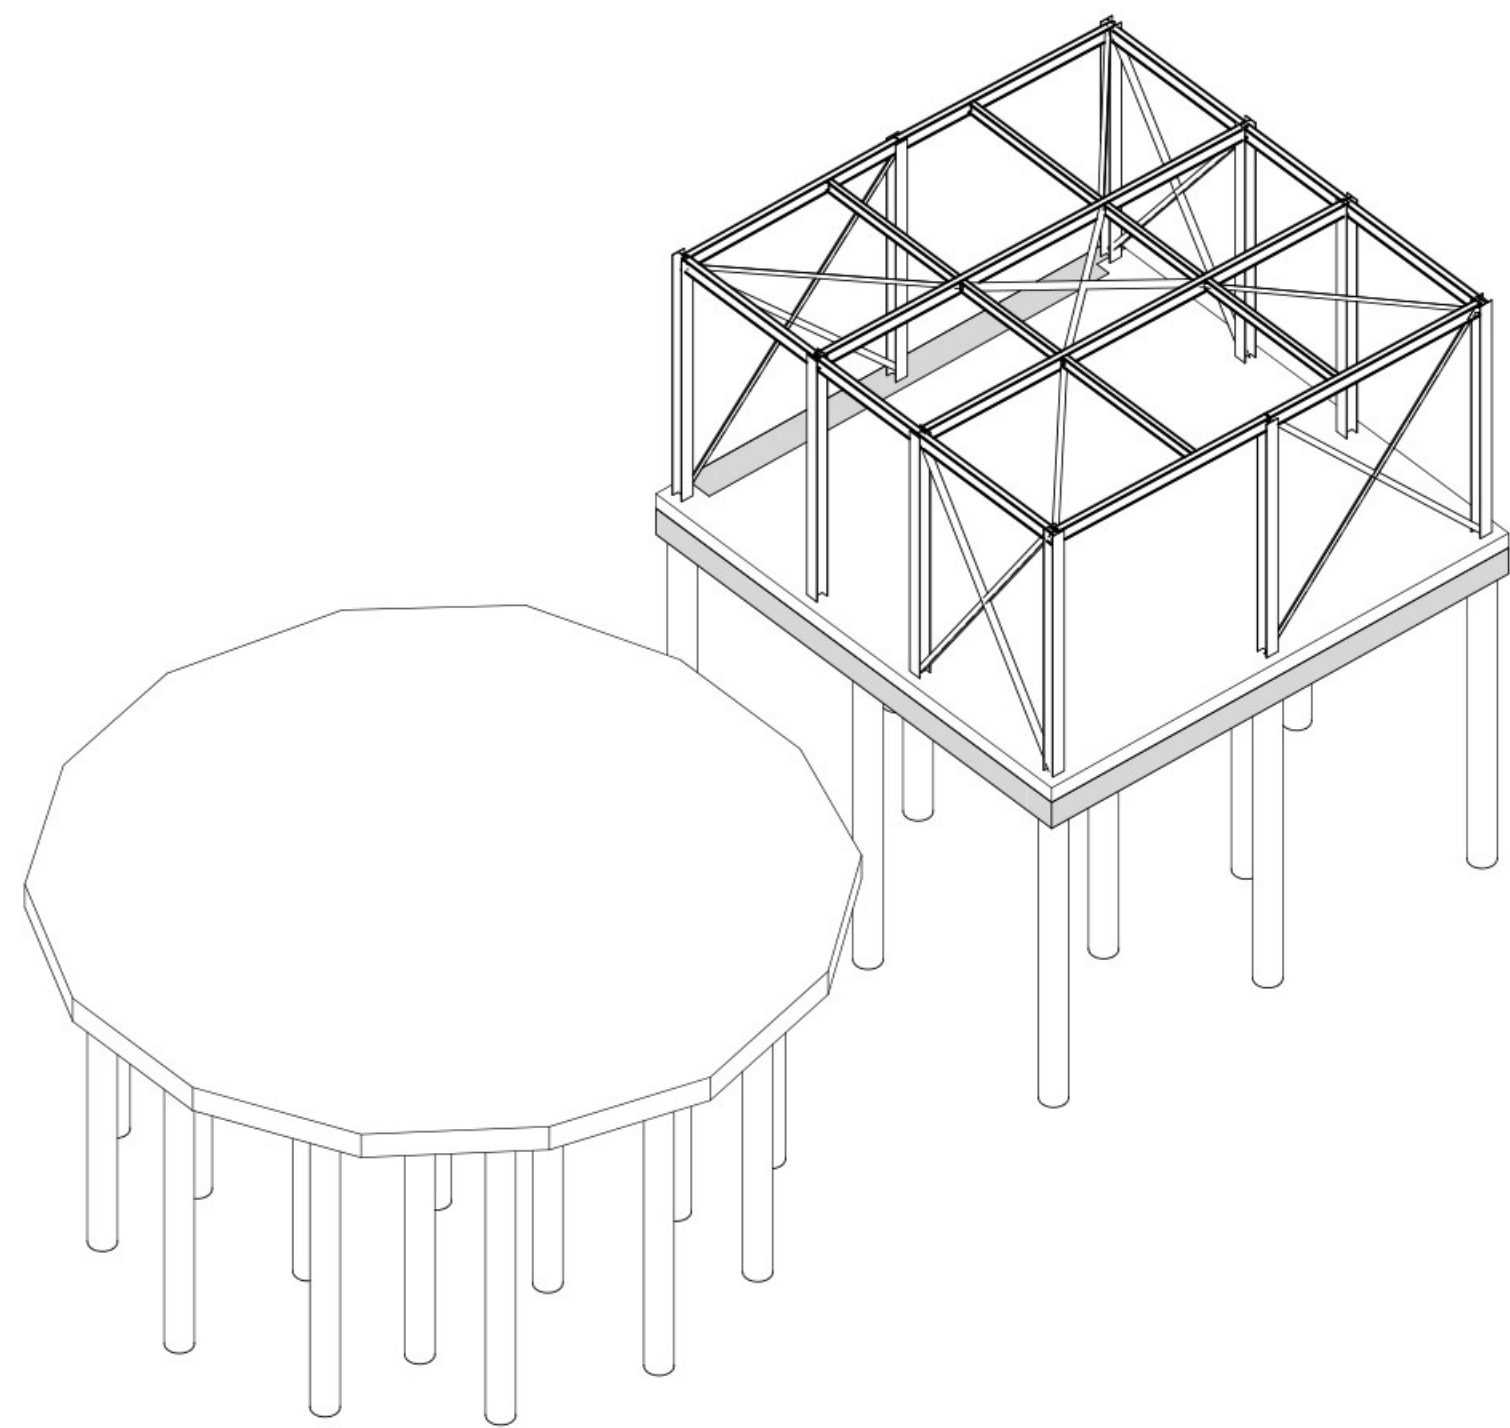
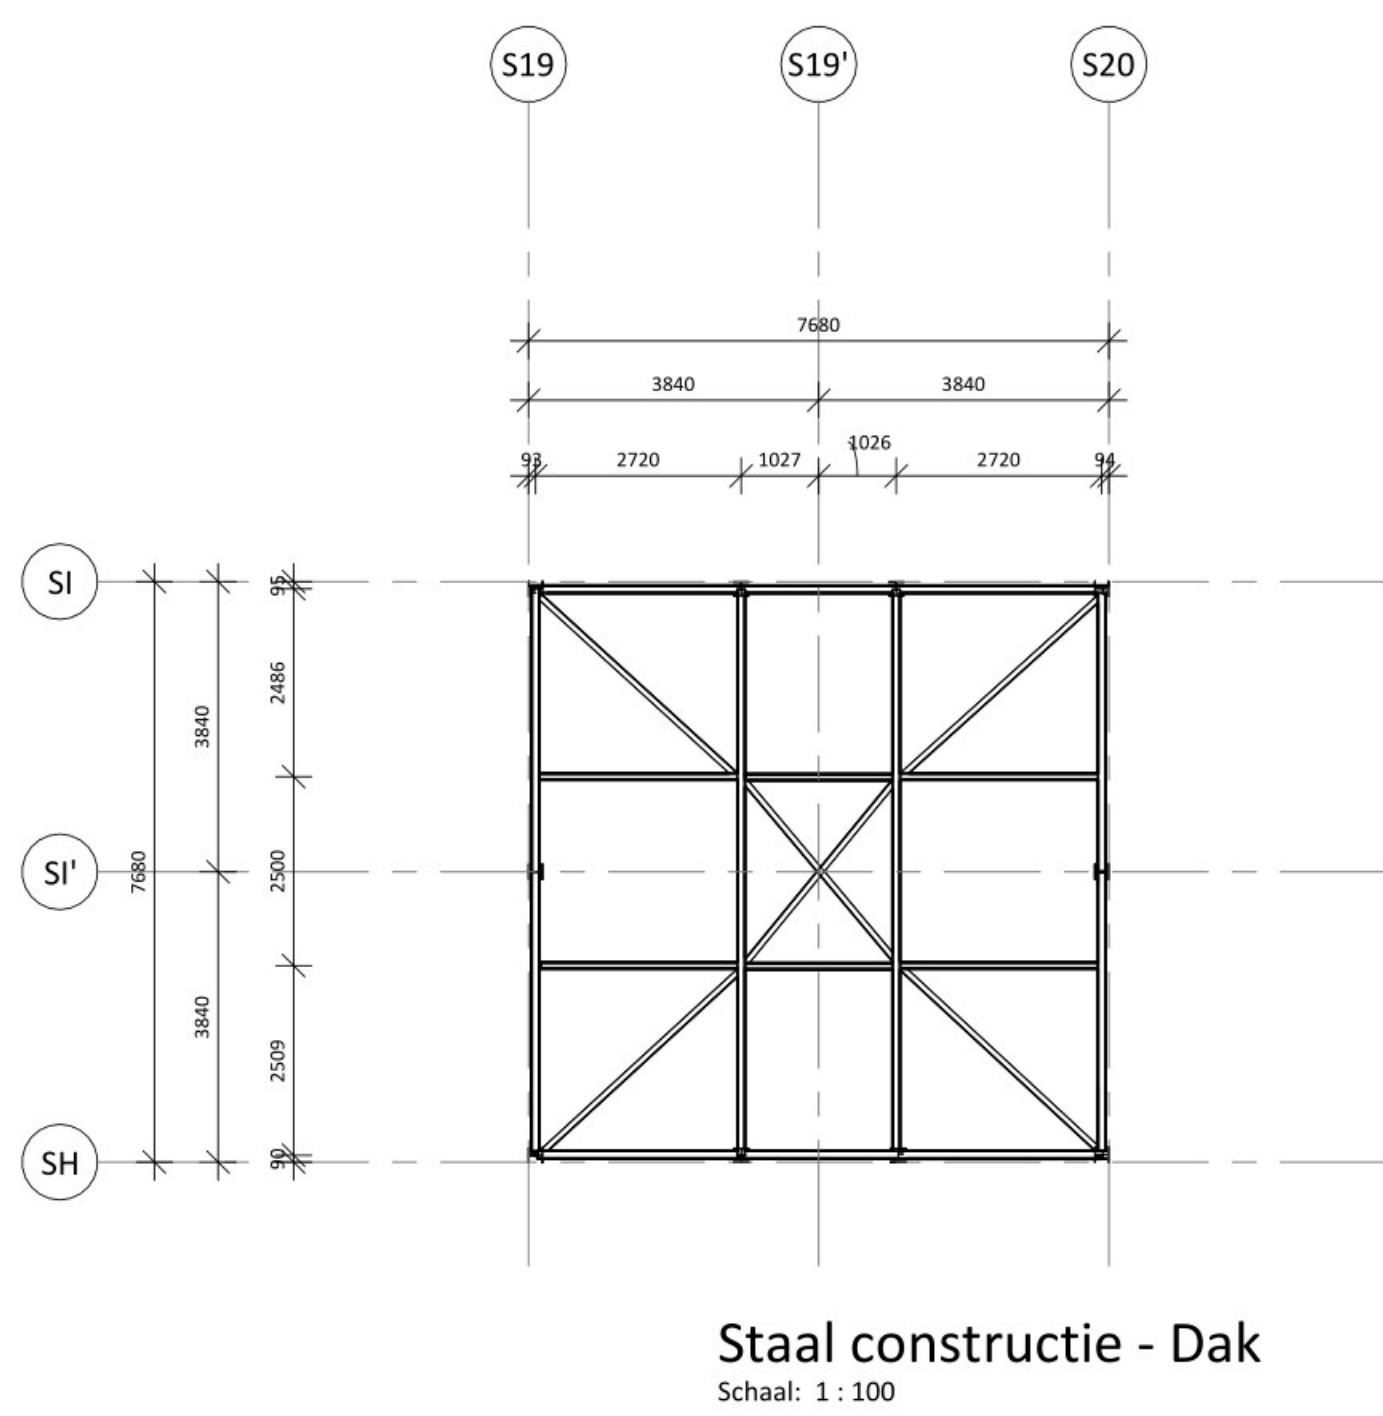
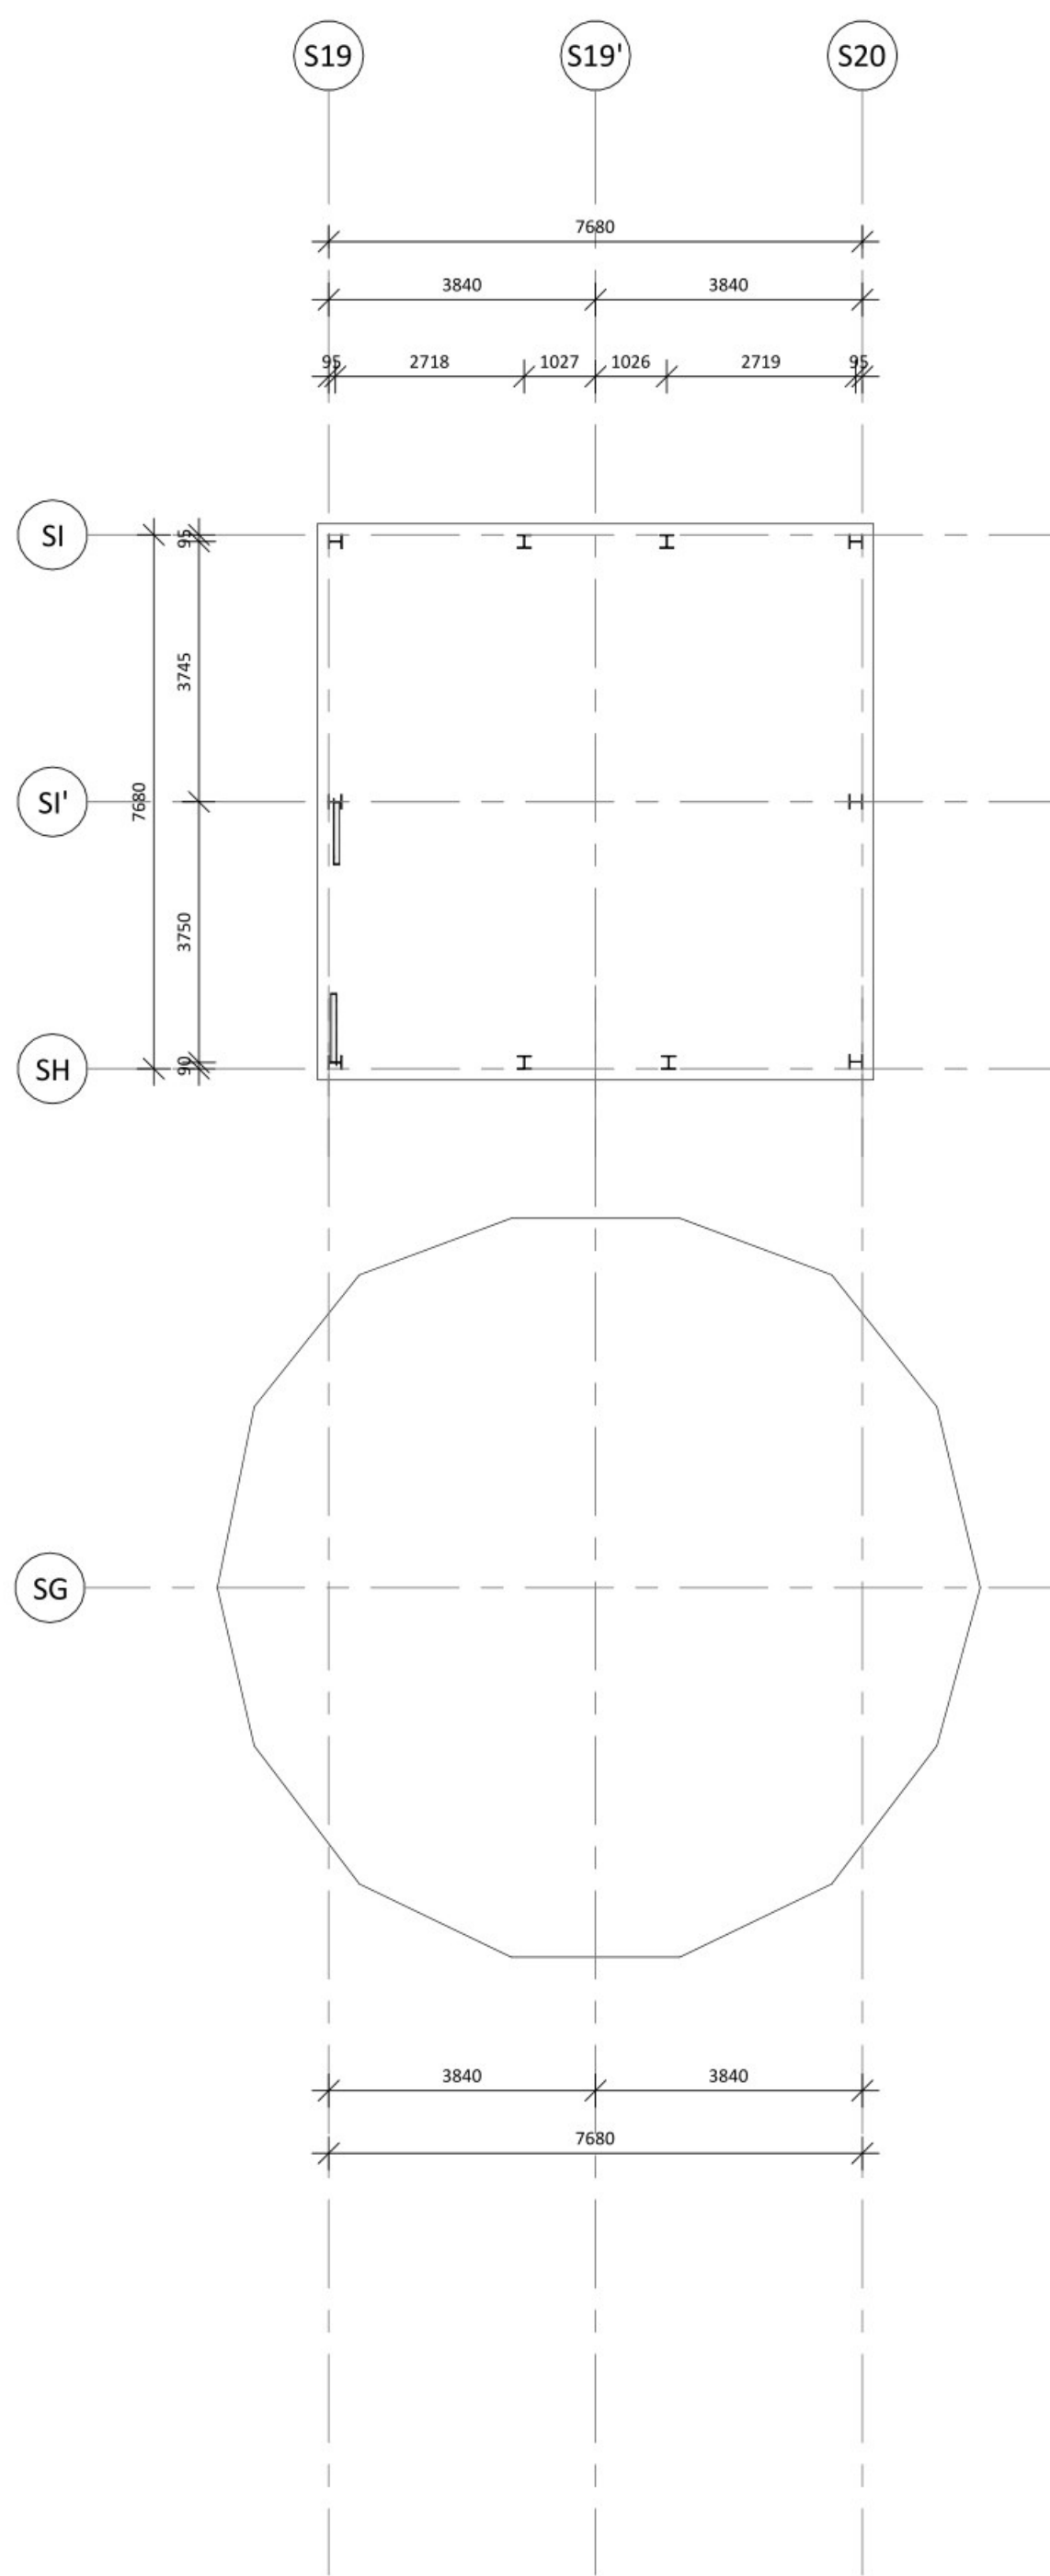
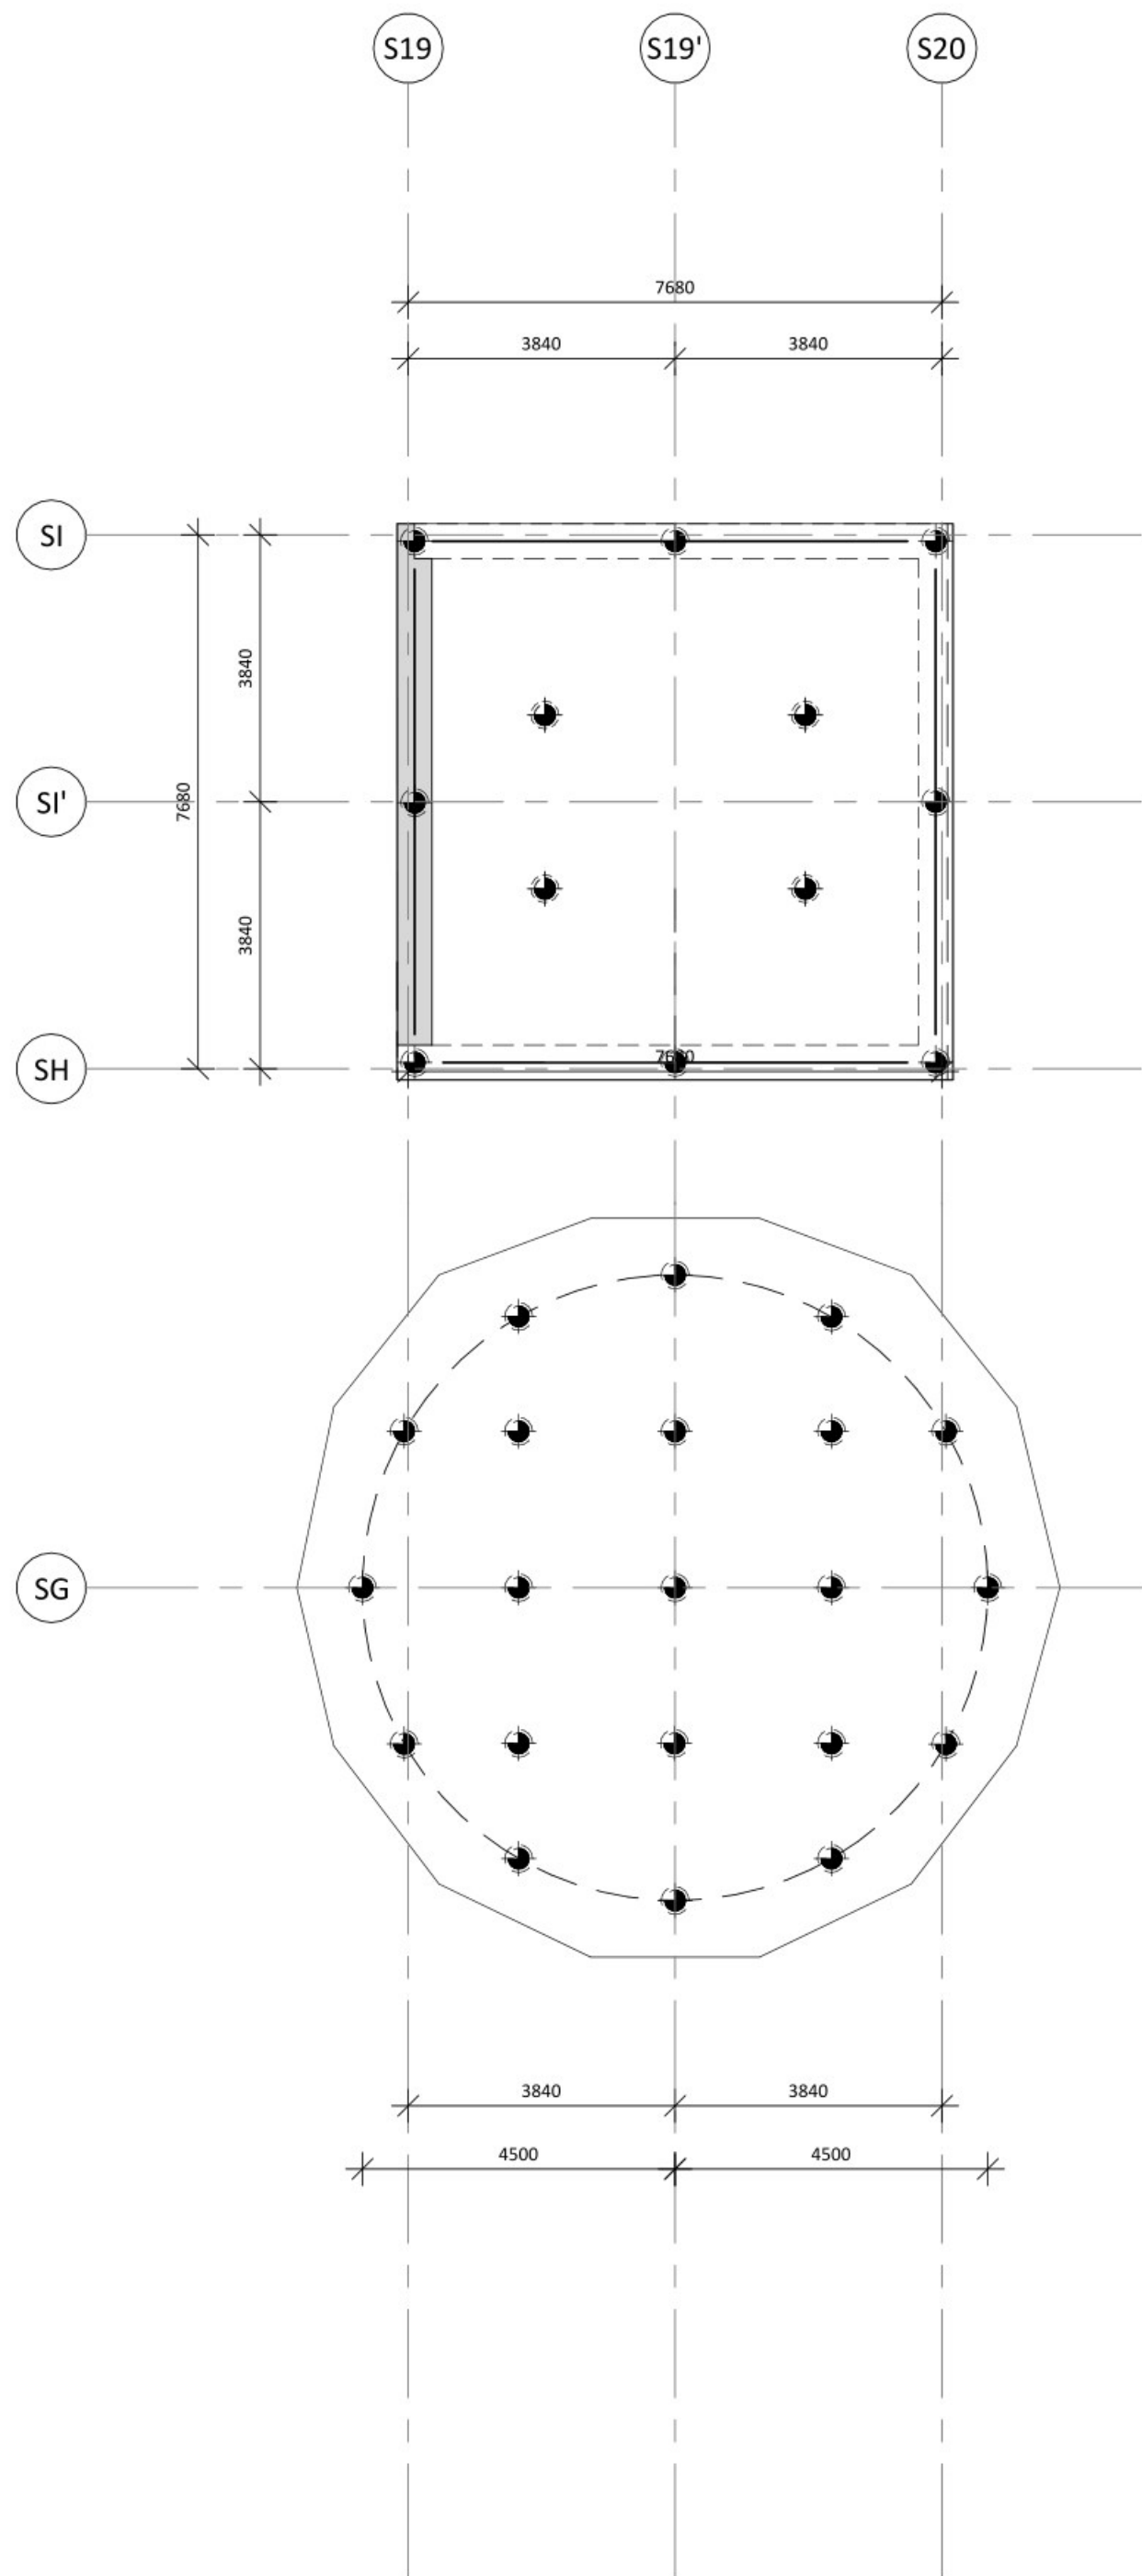





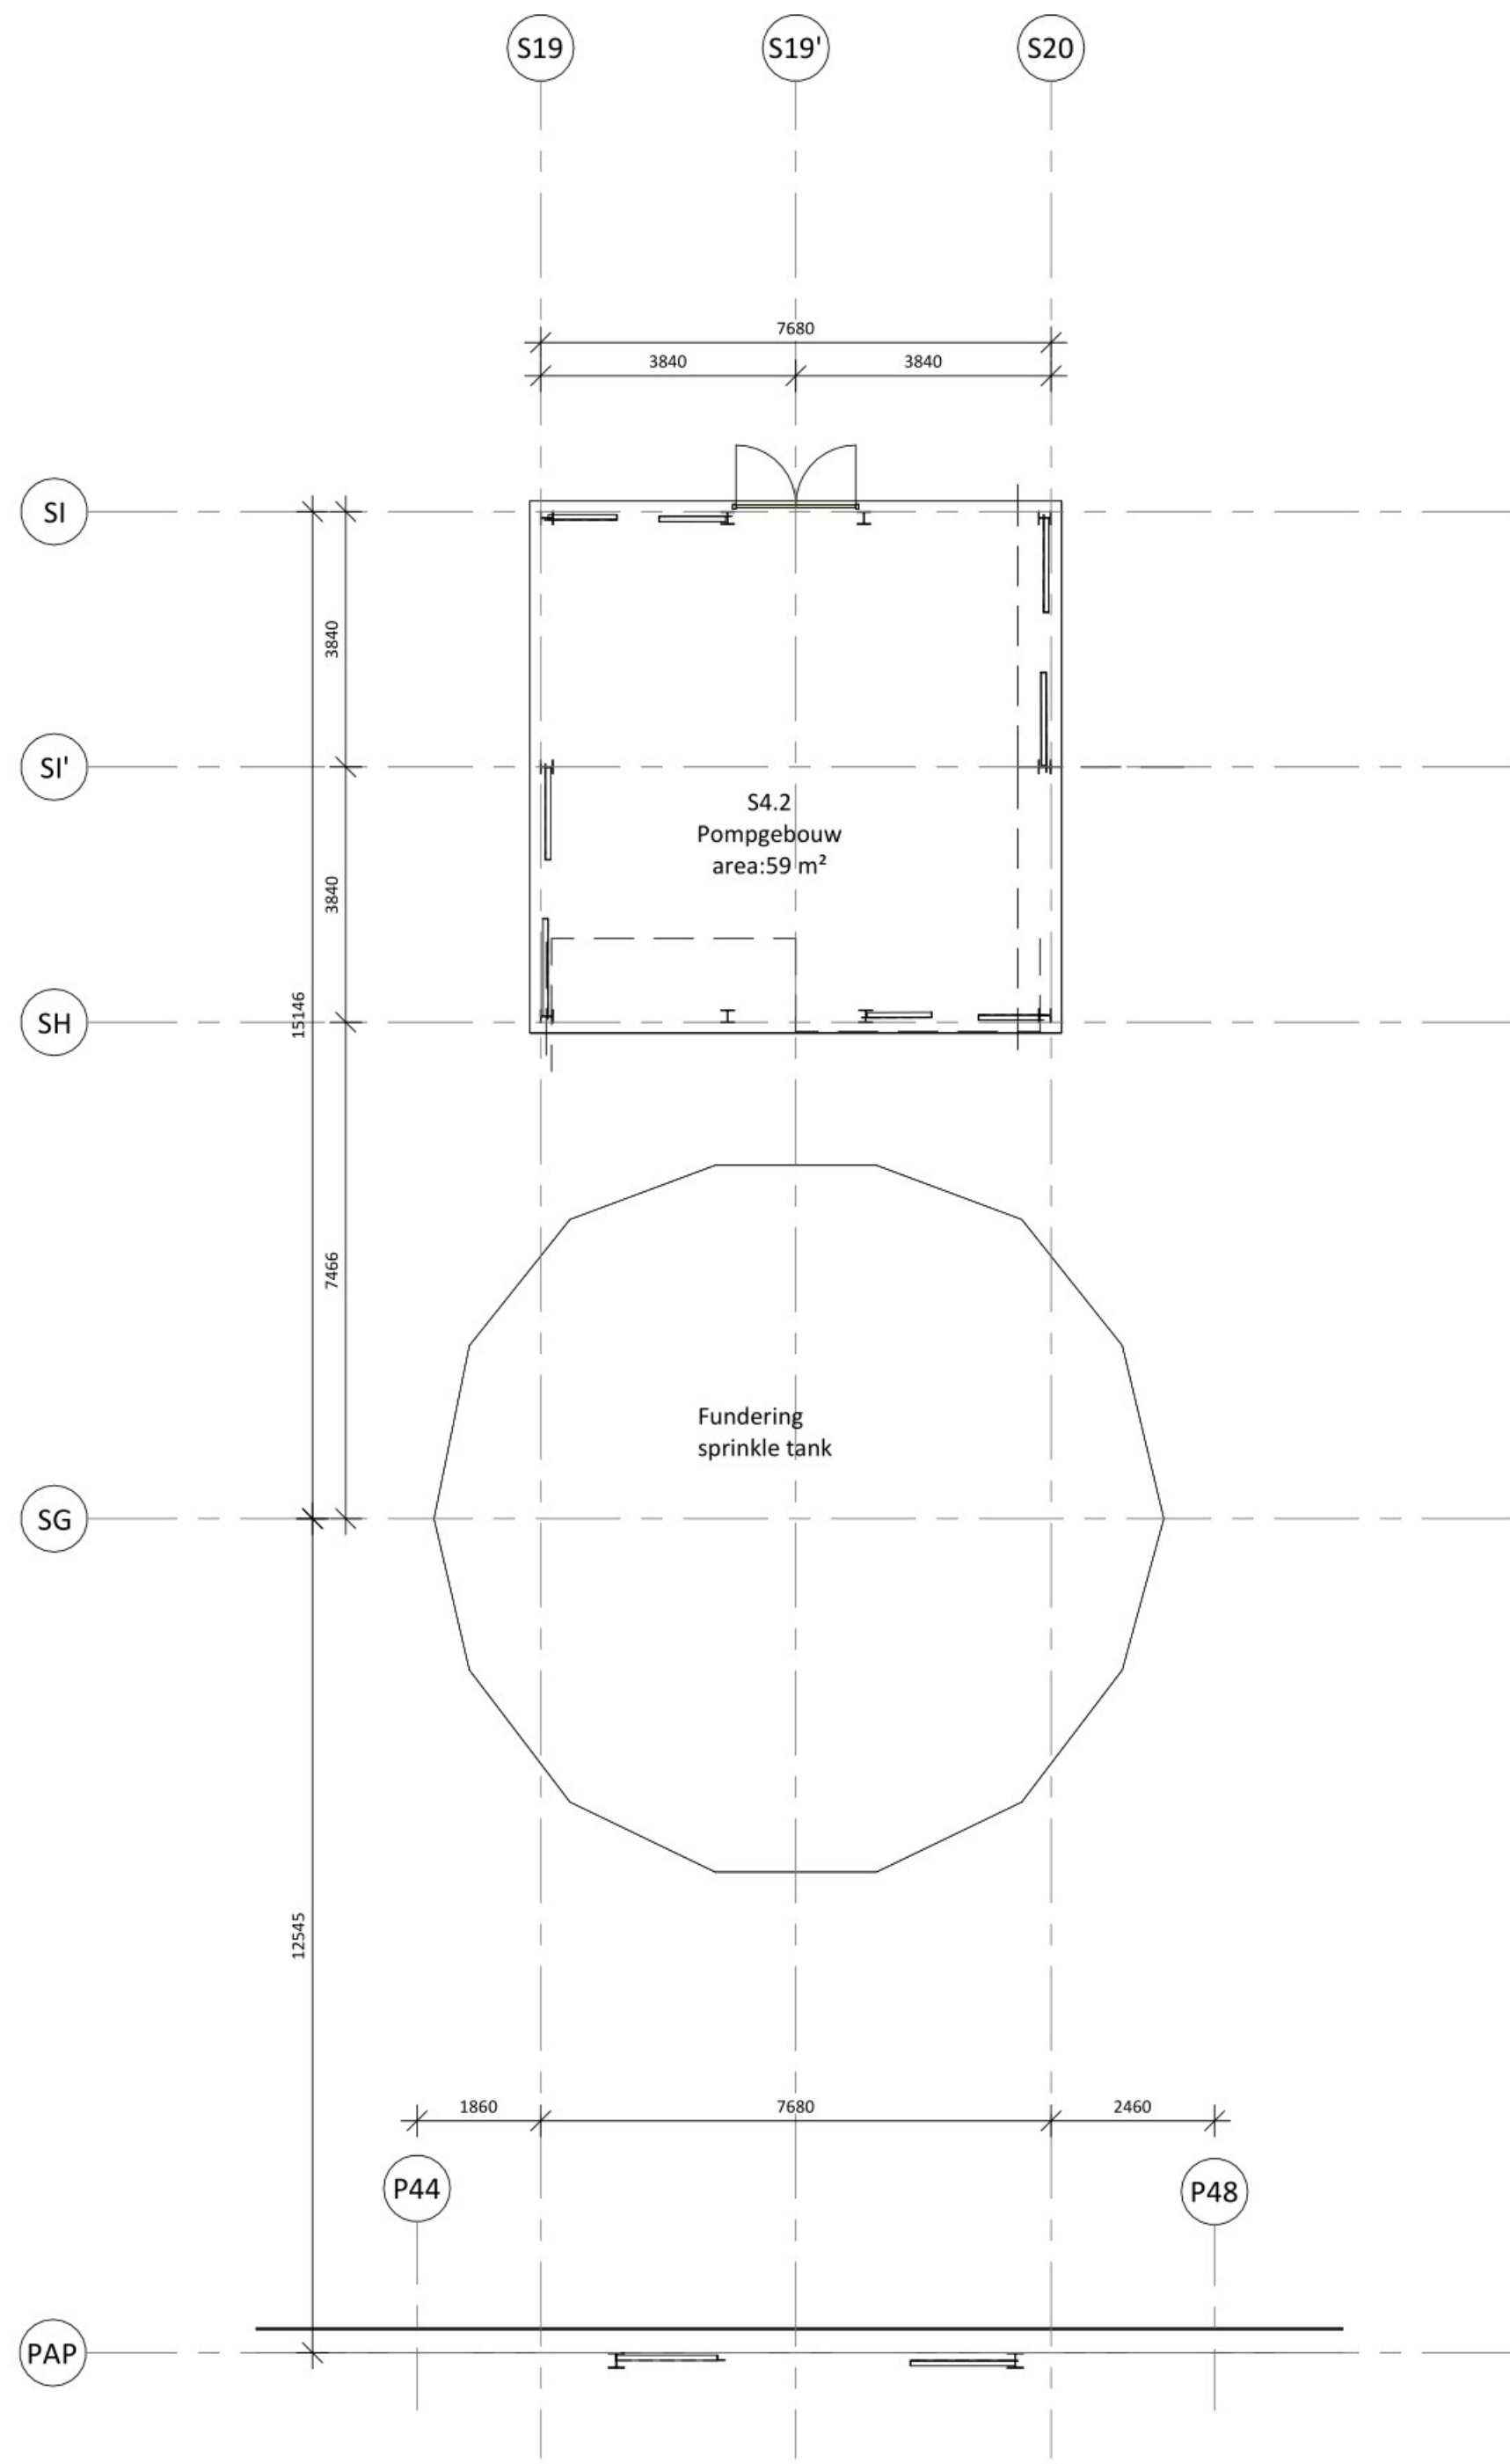


3D view

Plattegrond
Schaal: 1 : 100

Palenplan
Schaal: 1 : 100

Begane grond
Schaal: 1 : 100

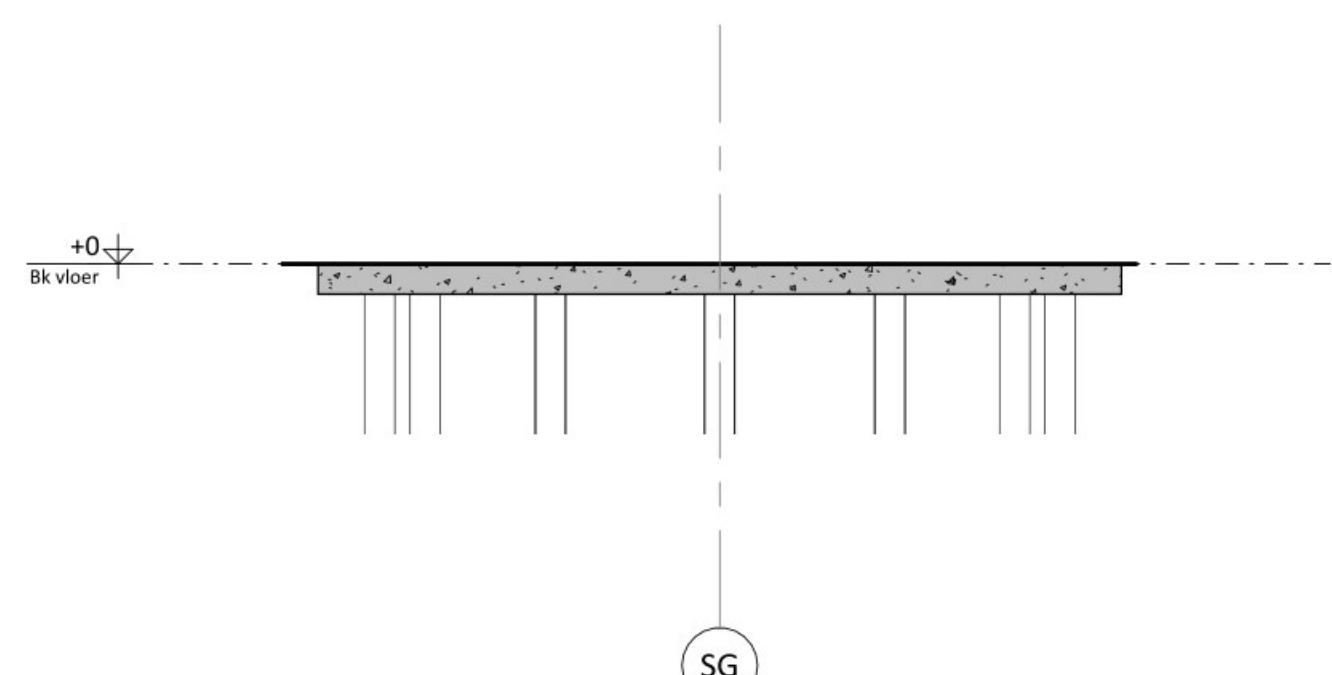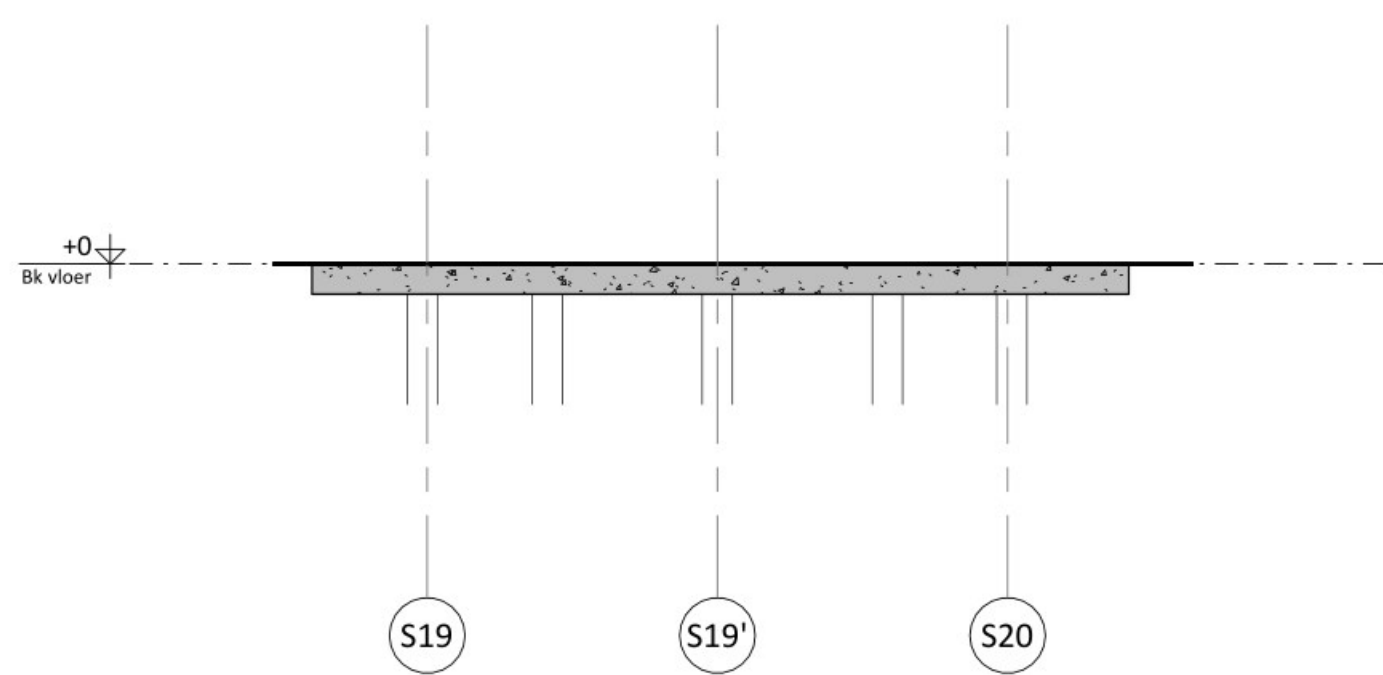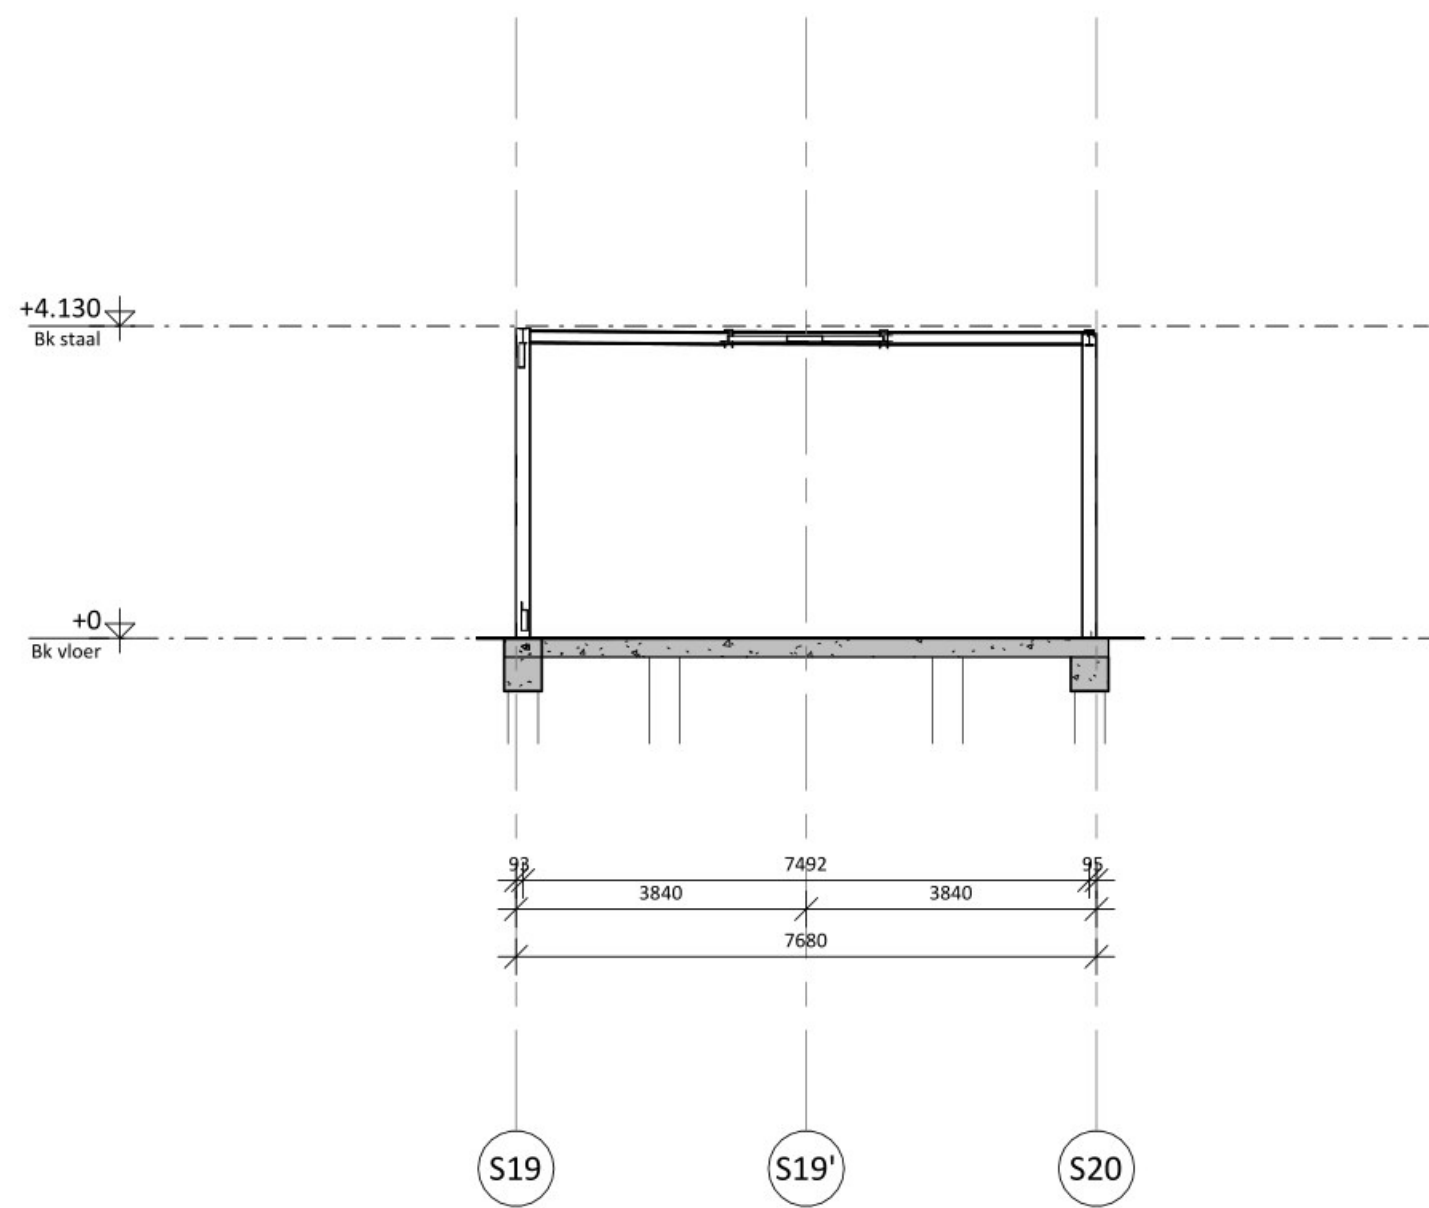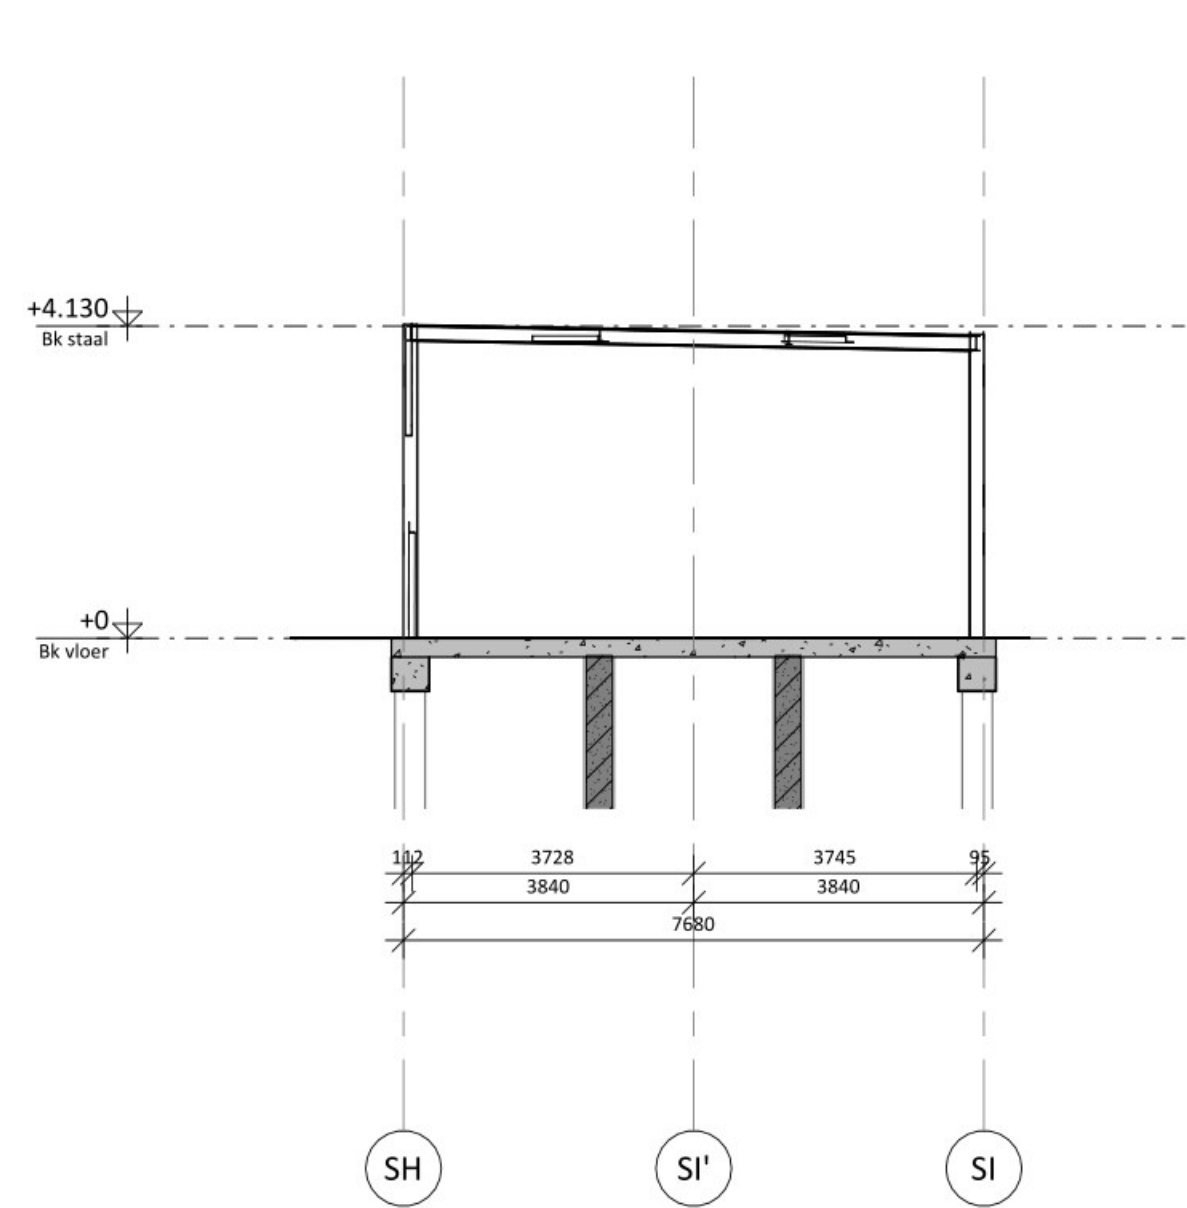

Doorsnede tussen
Stramien SG-SH
Schaal: 1 : 100

Doorsnede tussen
stramien S19'-S20
Schaal: 1 : 100

Constructieve uitgangspunten zie rapport
004039G-CR300 constructieve uitgangspunten

BEREKENING PALENPLAN
VOLGENS OPGAVE CONSTRUCTEUR
O.B.V. FUNDERINGSADVIES EN SONDEERRAPPORT

BEREKENING CONSTRUCTIE EN FUNDERING
VOLGENS OPGAVE CONSTRUCTEUR

SITUATIE

TEKENING IS SCHEMATISCH
MAATVOERING IN HET WERK TE CONTROLLEREN