


Westerseweg

Entree



Plattegrond Landgoed Duinoord / toekomstige ontwikkelingen d.d. 16 juli 2015

schaal 1:750 / aan deze tekeningen kunnen geen rechten worden ontleend; maatvoering onder voorbehoud verdere uitwerking

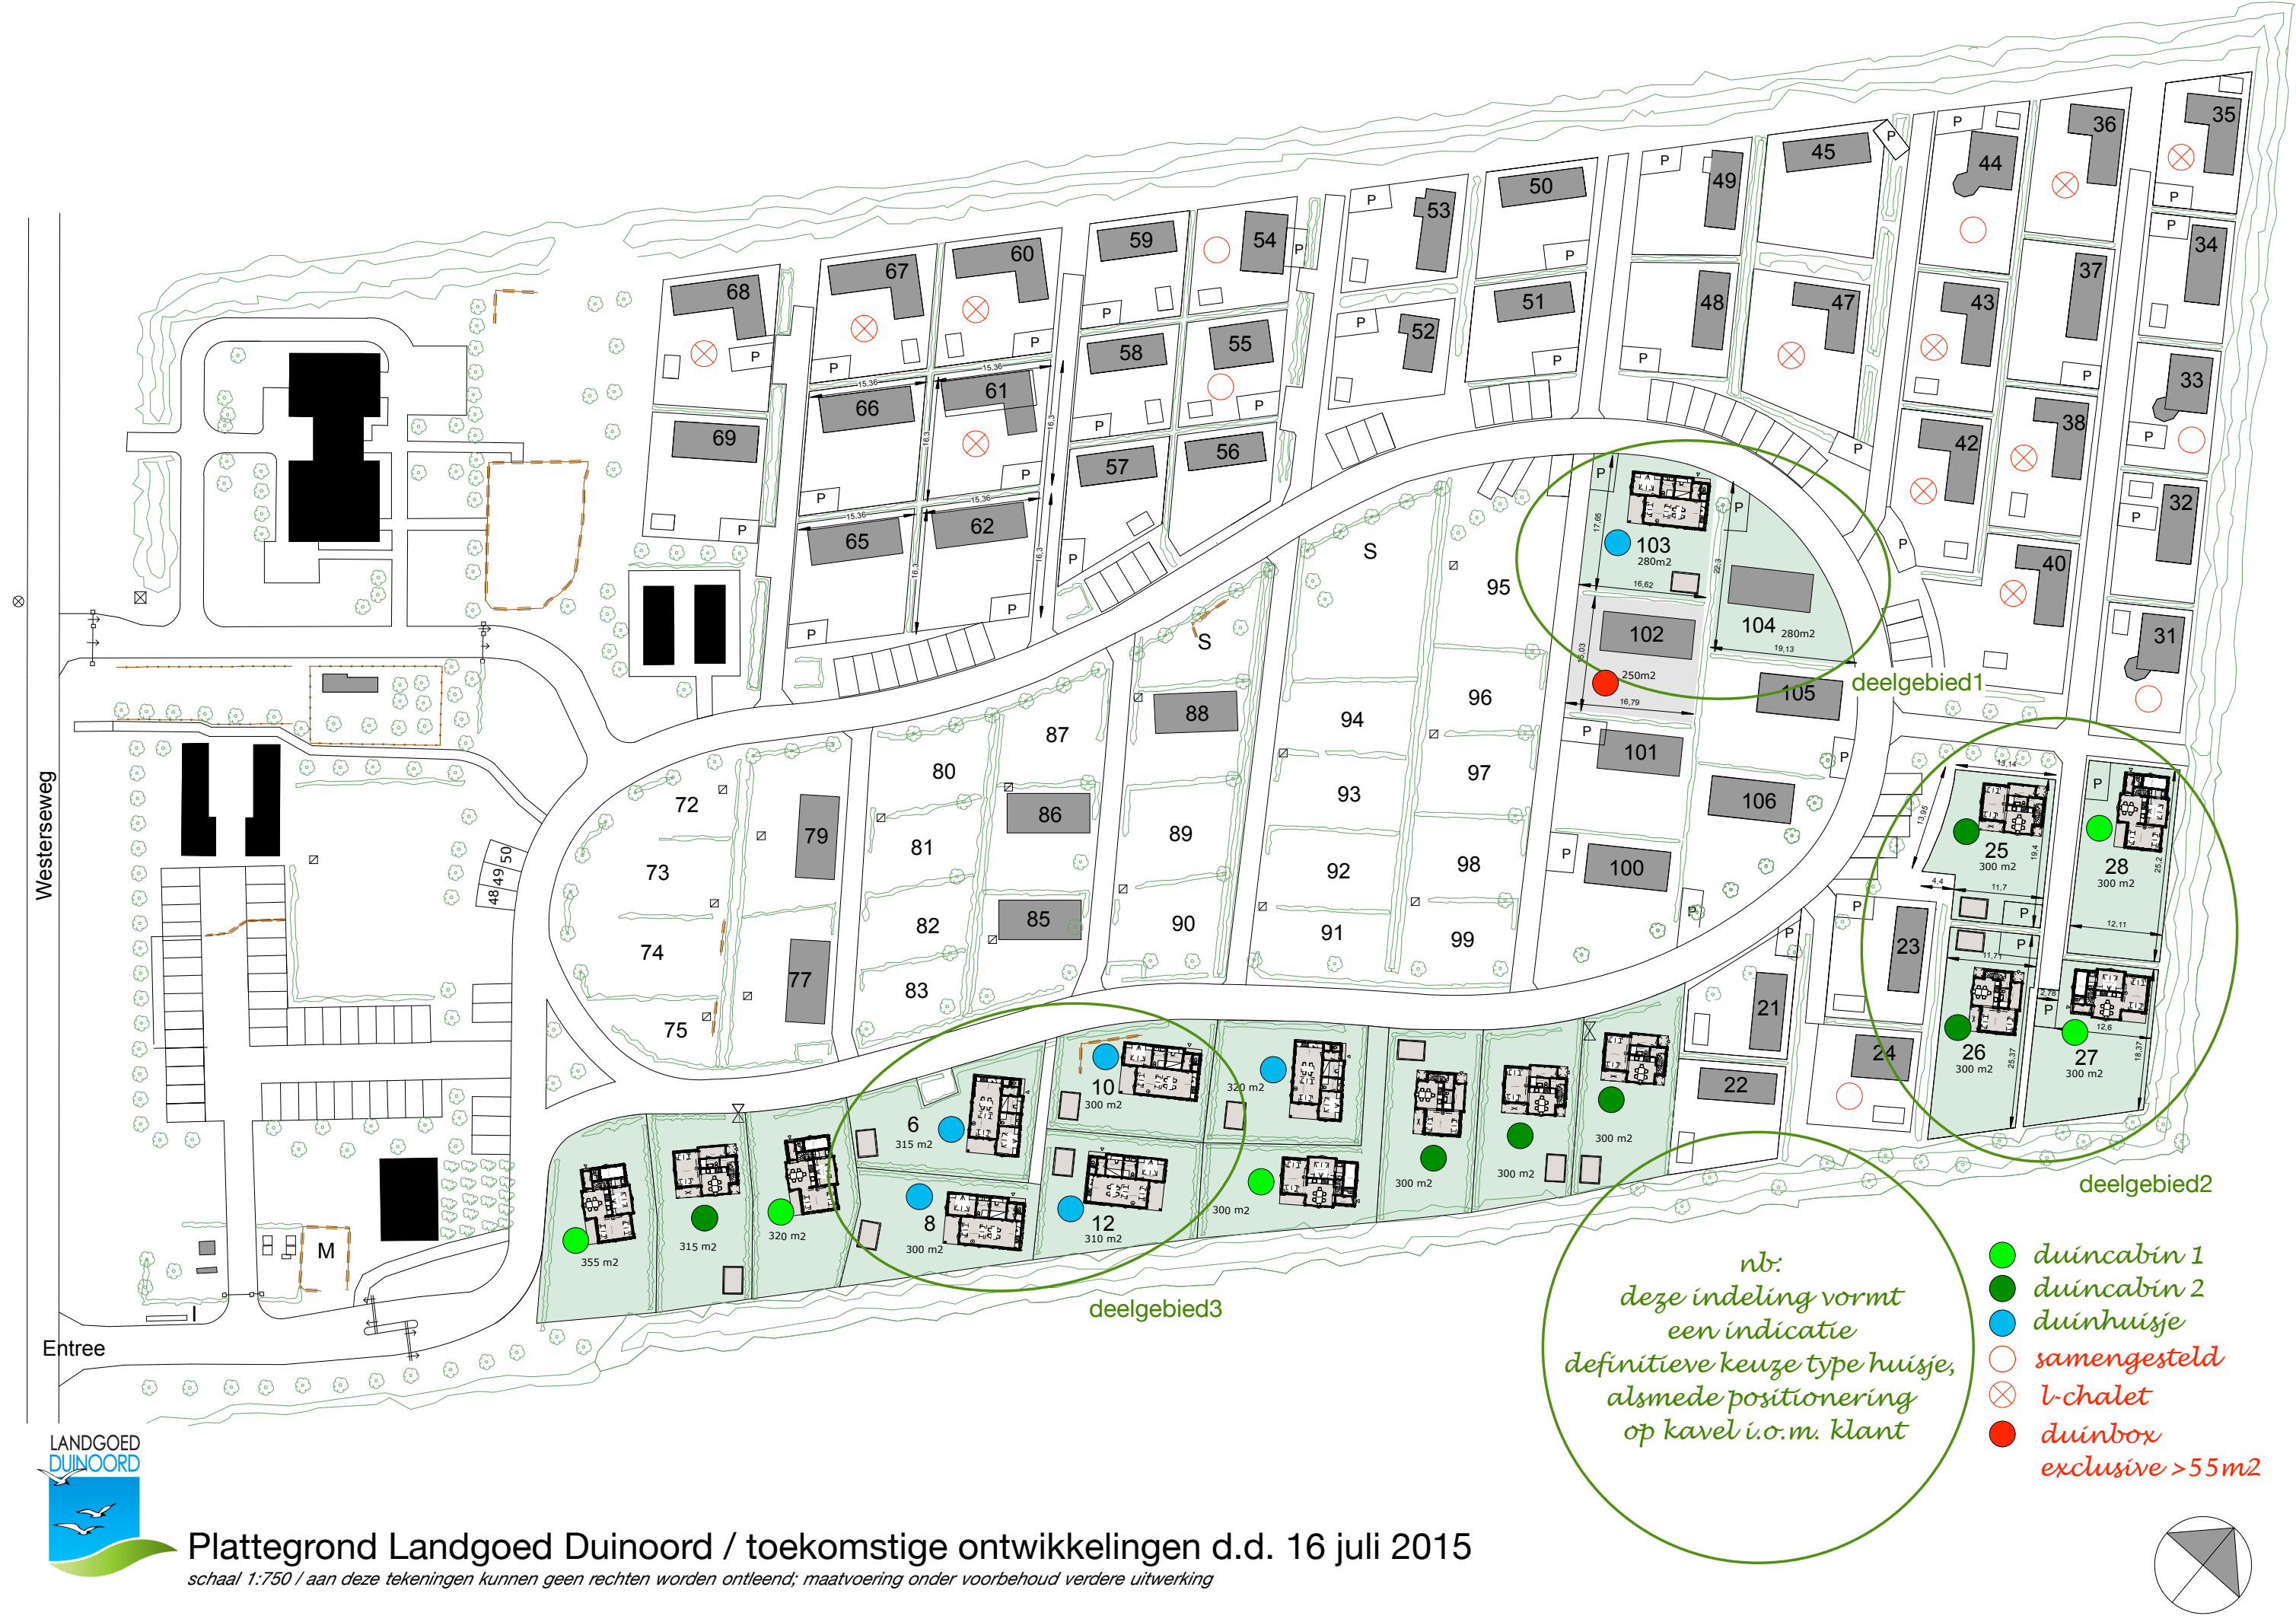

nb:
deze indeling vormt
een indicatie
definitieve keuze type huisje,
alsmede positionering
op kavel i.o.m. klant

- duincabin 1
- duincabin 2
- duinhuisje
- samengesteld
- ⊗ l-chalet
- duinbox
exclusive > 55m2