


Profielenhandboek openbare ruimte

Stedelijk


DETAIL; Goot G.D.F.

schaal 1:20

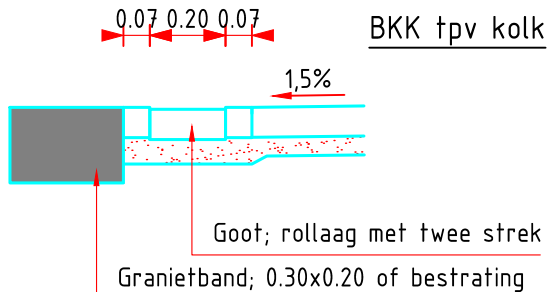


DETAIL; Goot G.D.F.

schaal 1:20

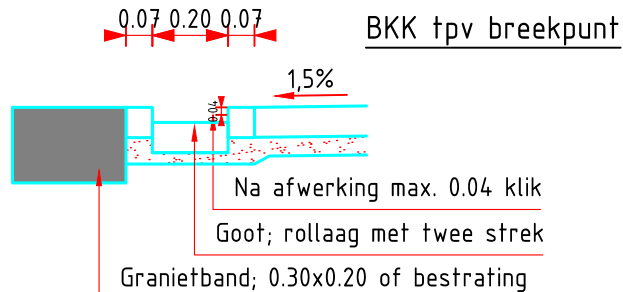

BOVENAANZICHT

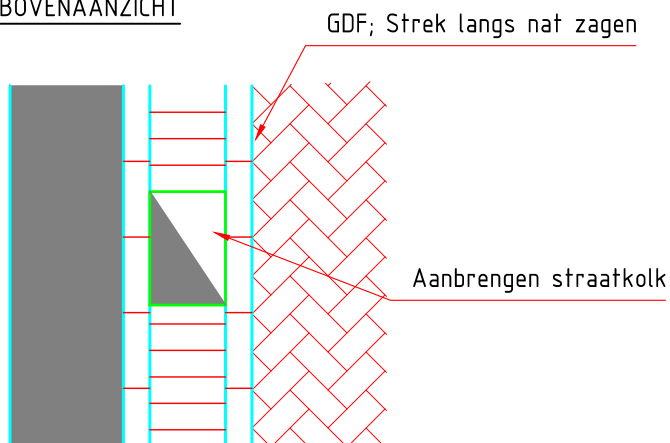

Project: **Standaard detail categorie: Stedelijk**

Onderdeel: Gootdetail met situering kolk

Getekend:	Gecontroleerd:	Besteksnummer:	Schaal:	Blad:	Aantal:	Documentstatus:
L. Kaan	O.W. IB	..	1:20	1	9	DEFINITIEF
Afdeling : Openbare Werken Ingenieursbureau			Formaat:	Datum uitgave:		Filenaam:
Laan v. St.Hilaire 2 4301 SH Zierikzee postbus 5555 4300 JA tel. 0111-452000			A4	31-10-2017		Stedelijk


A 10x10 grid of squares, resembling a brick wall pattern, with a green border. The grid is composed of 10 rows and 10 columns of squares. The squares are arranged in a staggered pattern, with the top row starting at a certain offset and subsequent rows shifted. The entire grid is enclosed within a green border.



Onderdeel: Bestratingsverbanden


Getekend:	Gecontroleerd:	Besteksnummer:	Schaal:	Blad:	Aantal:	Documentstatus:
L. Kaan	O.W. IB	..	1: 20	3	9	DEFINITIEF
			Formaat:	Datum uitgave:		Filenaam:
Afdeling : Openbare Werken Ingenieursbureau			A4	31-10-2017		Stedelijk
Laan v. St.Hiljare 2 4301 SH Zierikzee postbus 5555 4300 JA tel. 0111-452000						

schaal 1:50

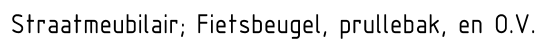

Getekend:	Gecontroleerd:	Besteksnummer:	Schaal:	Blad:	Aantal:	Documentstatus:
L. Kaan	O.W. IB	..	1: 50	3	9	DEFINITIEF
			Formaat:	Datum uitgave:		Filenaam:
Afdeling : Openbare Werken Ingenieursbureau			A4	31-10-2017		Stedelijk
Laan v. St.Hilaire 2 4301 SH Zierikzee postbus 5555 4300 JA tel. 0111-452000						

schaal 1:50

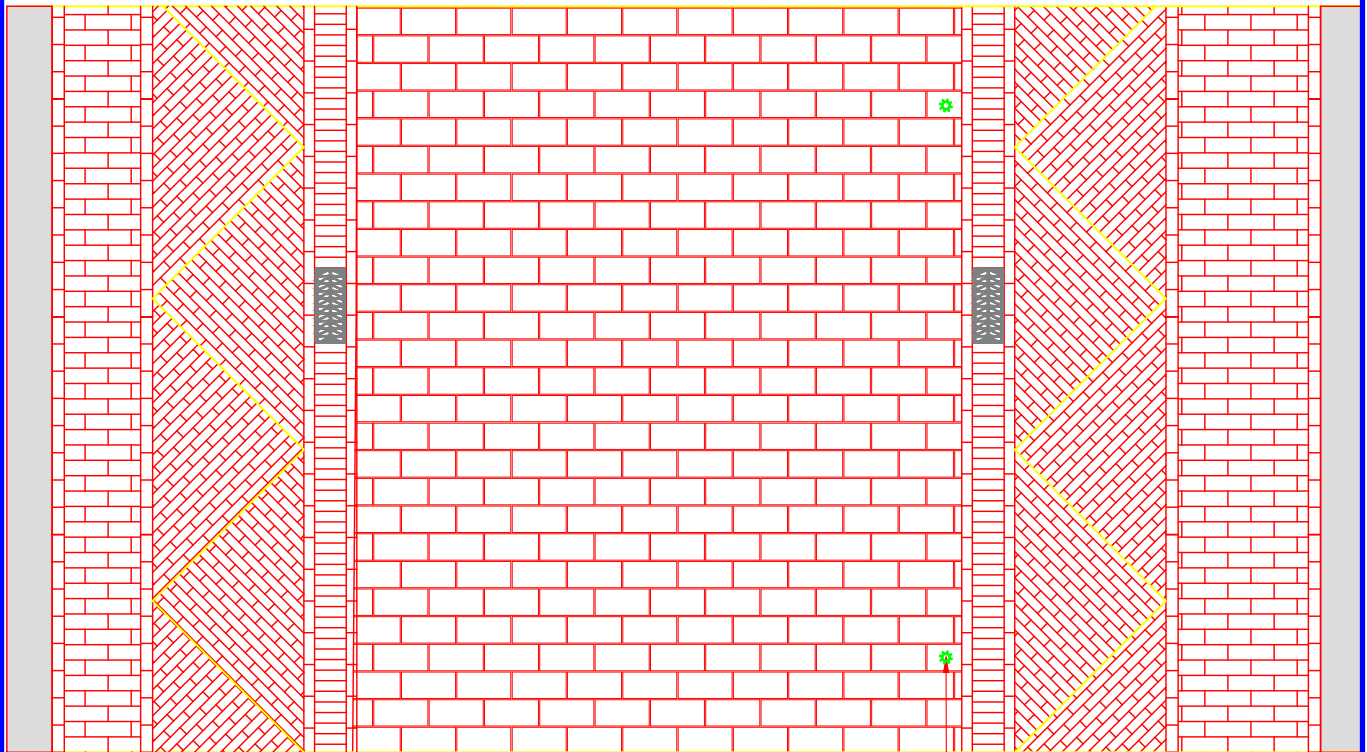


**Gemeente
Schouwen-Duiveland**

Onderdeel: Aanlooproutes naar de binnenstad


Getekend:	Gecontroleerd:	Besteksnummer:	Schaal:	Blad:	Aantal:	Documentstatus:
L. Kaan	O.W. IB	..	1: 50	5	16	DEFINITIEF
			Formaat:	Datum uitgave:		Filenaam:
Afdeling : Openbare Werken Ingenieursbureau			A4	31-10-2017		Stedelijk
Laan v. St.Hilaire 2 4301 SH Zierikzee postbus 5555 4300 JA tel. 0111-452000						

HERSTRATEN

Voetpaden

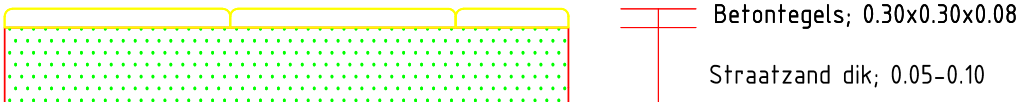


Rijbaan en parkeervakken

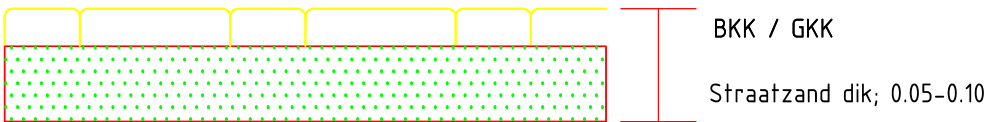


NIEUW WERK

Rijbaan en parkeervakken

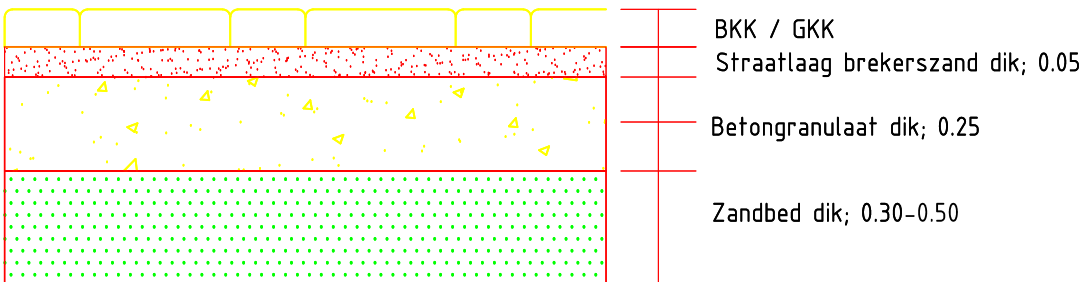


Rijbaan en parkeervakken

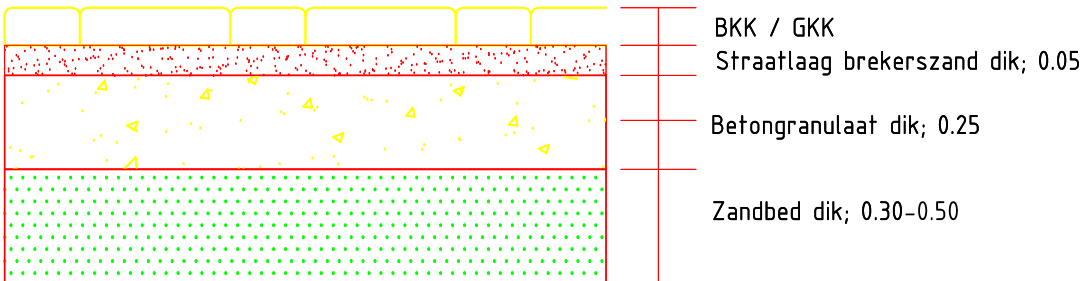


OPTIE; BETONFUNDATIE

schaal 1:20

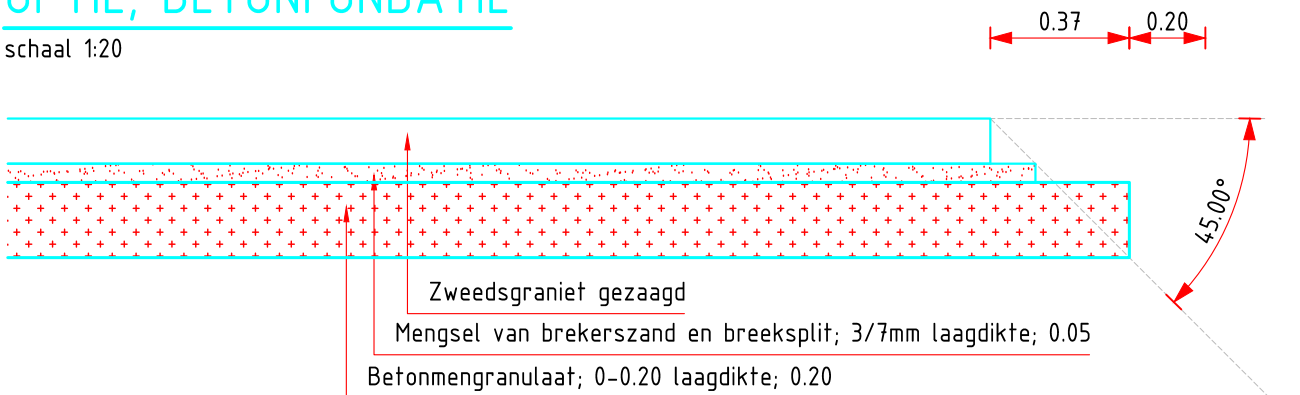


DETAIL; verharding langs gevels

schaal 1:10

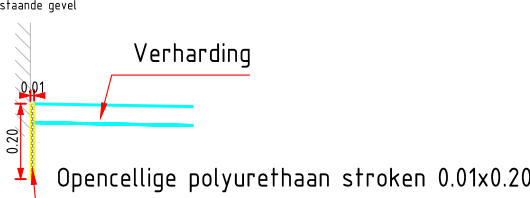

DETAIL; Opbouw nieuwe fundering langs gevel

schaal 1:10

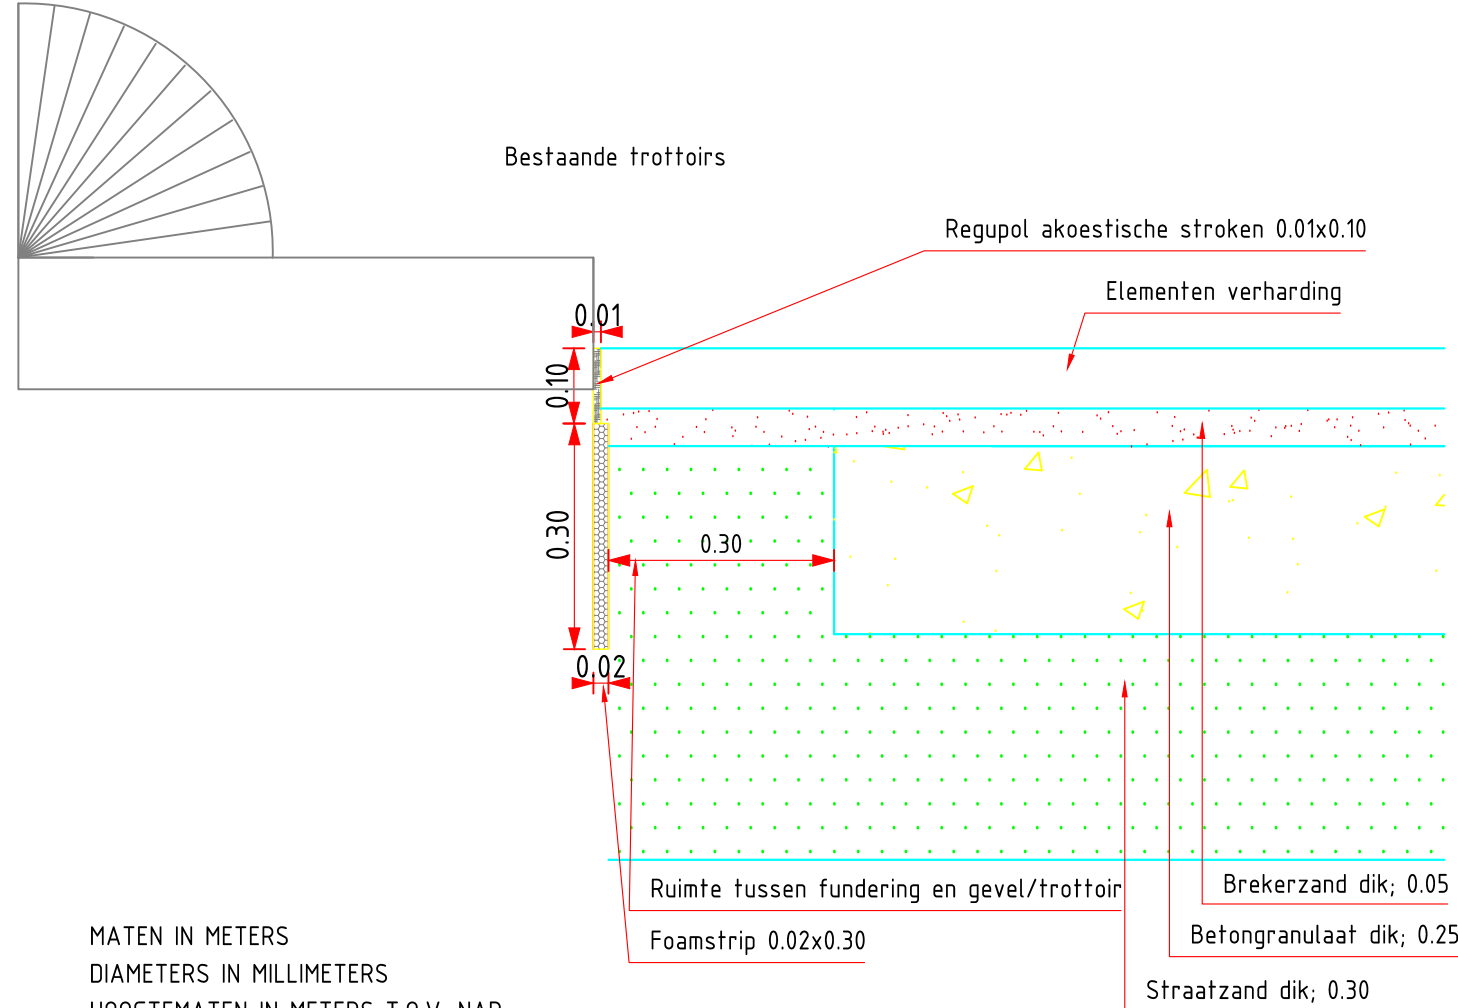


MATEN IN METERS
DIAMETERS IN MILLIMETERS
HOOGTEMATEN IN METERS T.O.V. NAP



Project: Standaard detail categorie: Stedelijk



Onderdeel: Funderingsopbouw elementen verharding

Getekend:	Gecontroleerd:	Besteksnummer:	Schaal:	Blad:	Aantal:	Documentstatus:
L. Kaan	O.W. IB.	..	1: 20	4	9	DEFINITIEF
Afdeling : Openbare Werken Ingenieursbureau			Formaat:	Datum uitgave:		Filenaam:
Laan v. St.Hilaire 2 4301 SH Zierikzee postbus 5555 4300 JA tel. 0111-452000			A3	31-10-2017		Stedelijk

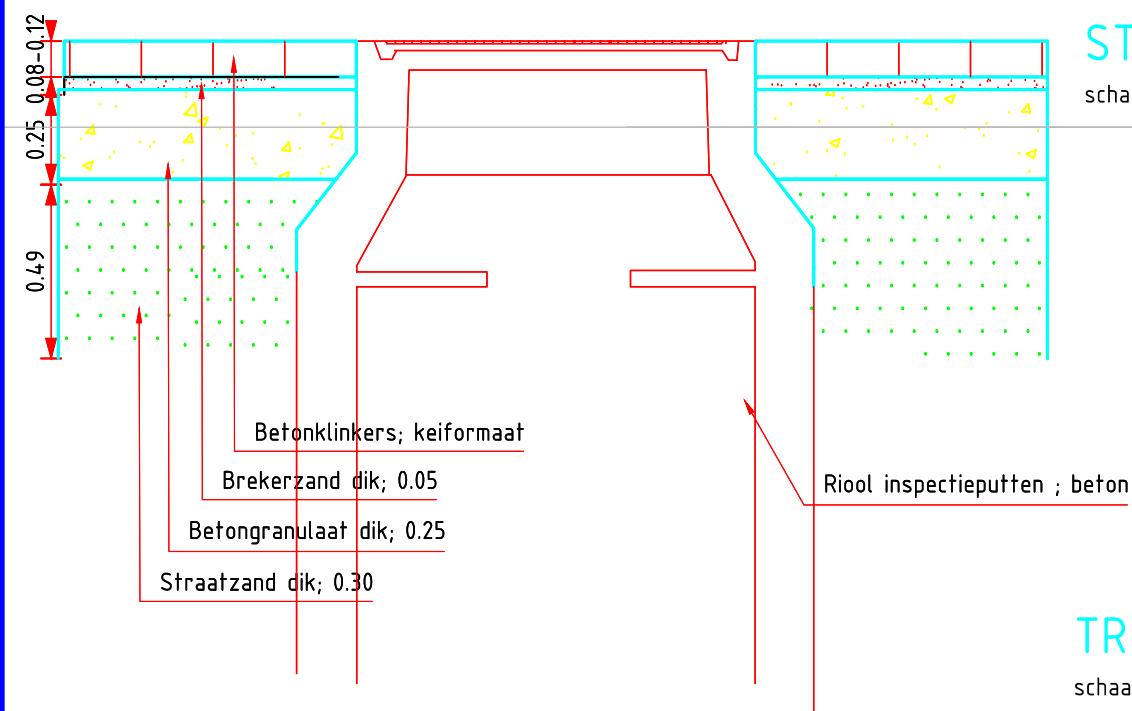


STRAATKOLK

schaal 1:20

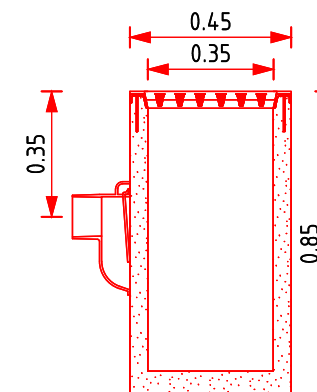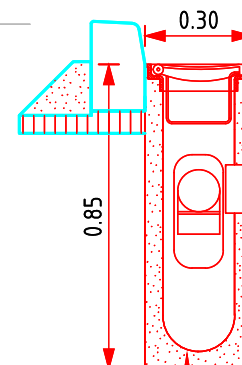


DETAIL; Straatkolk type: DDC

schaal 1:20

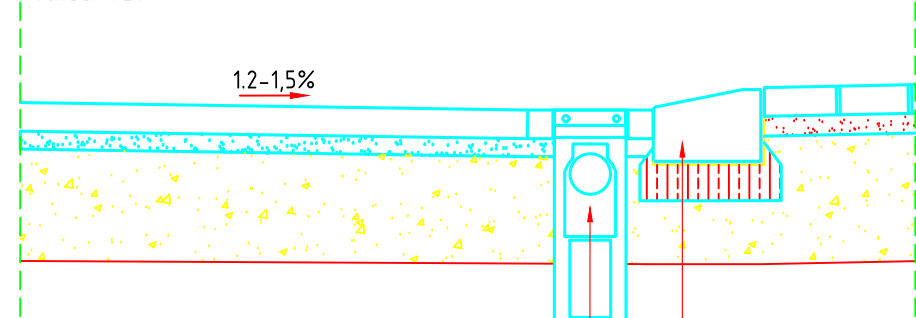




DETAIL; ONTVANGSTPUT PERSLEIDING

schaal 1:20

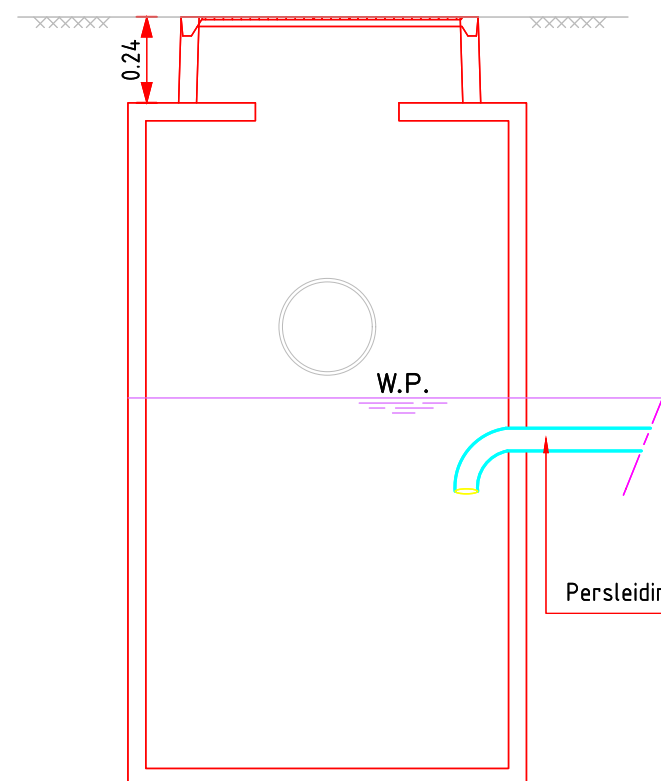

TROTTOIRKOLK

schaal 1:20

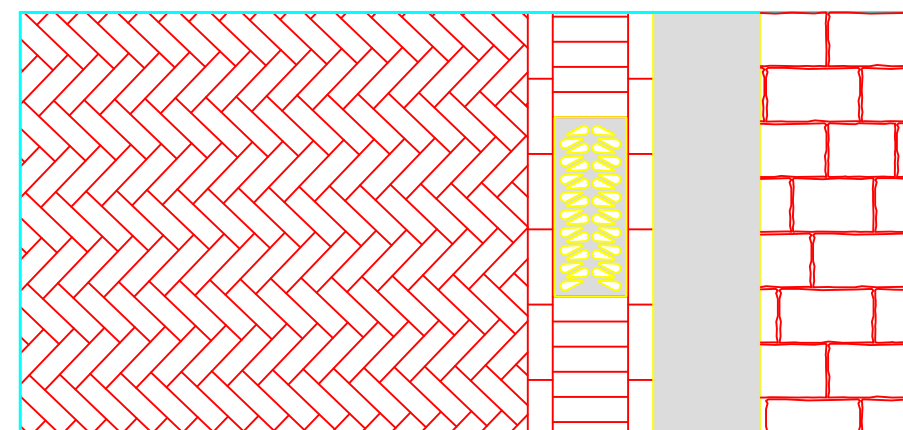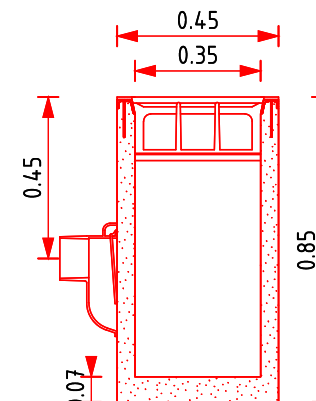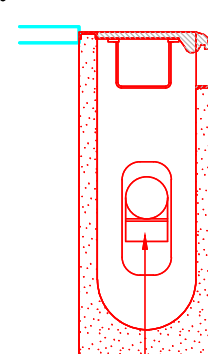

MATEN IN METERS
DIAMETERS IN MILLIMETERS
HOOGTEMATEN IN METERS T.O.V. NAP




Project: Standaard detail categorie: Stedelijk

Onderdeel: Inspectieputten en kolken

Getekend:	Gecontroleerd:	Besteksnummer:	Schaal:	Blad:	Aantal:	Documentstatus:
L. Kaan	O.W. IB.	..	1: 50 / 20	6	9	DEFINITIEF
Afdeling : Openbare Werken Ingenieursbureau			Formaat:	Datum uitgave:		Filenaam:
Laan v. St.Hilaire 2 4301 SH Zierikzee postbus 5555 4300 JA tel. 0111-452000			A3	31-10-2017		Stedelijk


DETAIL; SITUATIE KOLKAANSLUITING

schaal 1:20

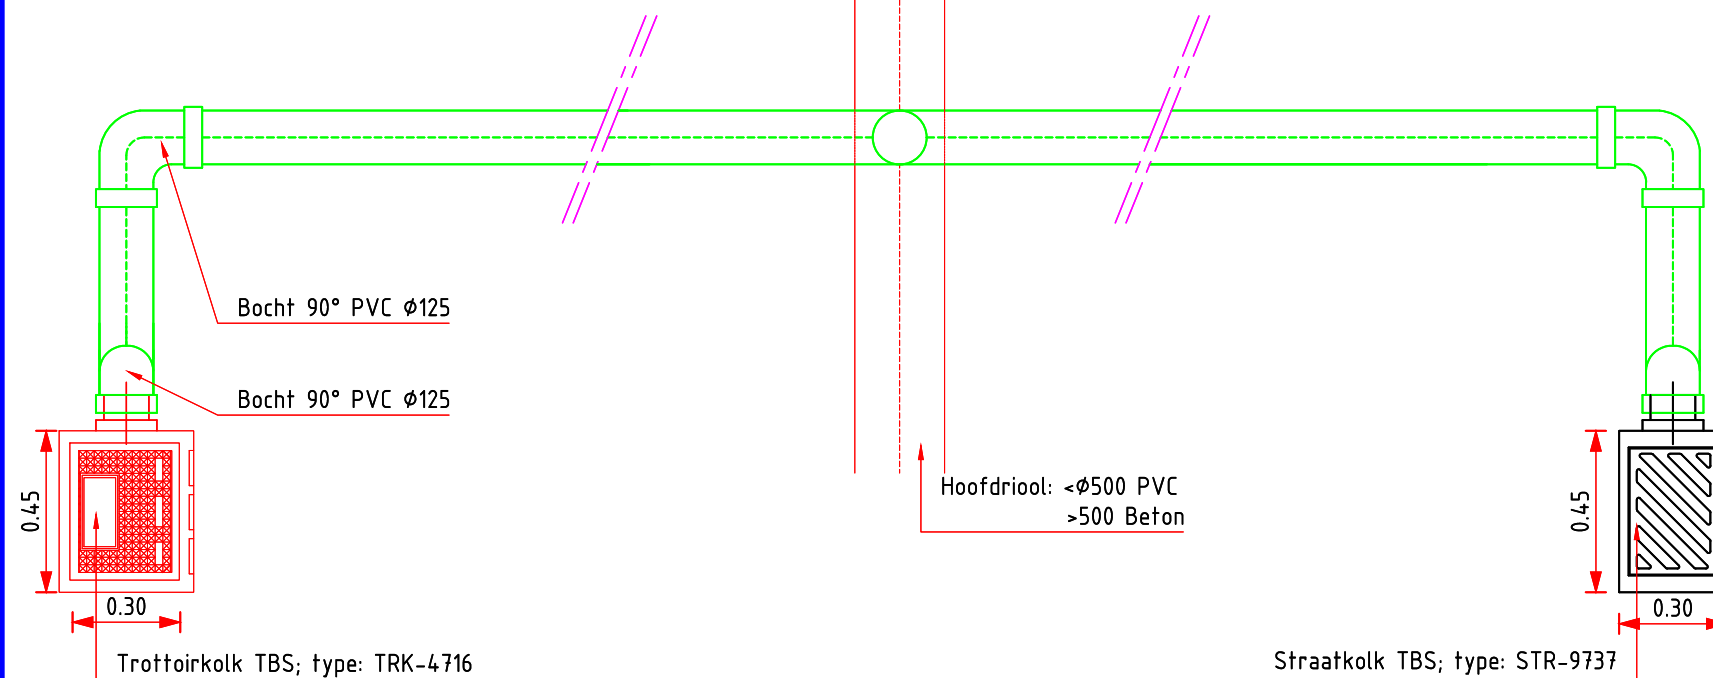


DETAIL; DOORSNEDE KOLKAANSLUITING

schaal 1:20

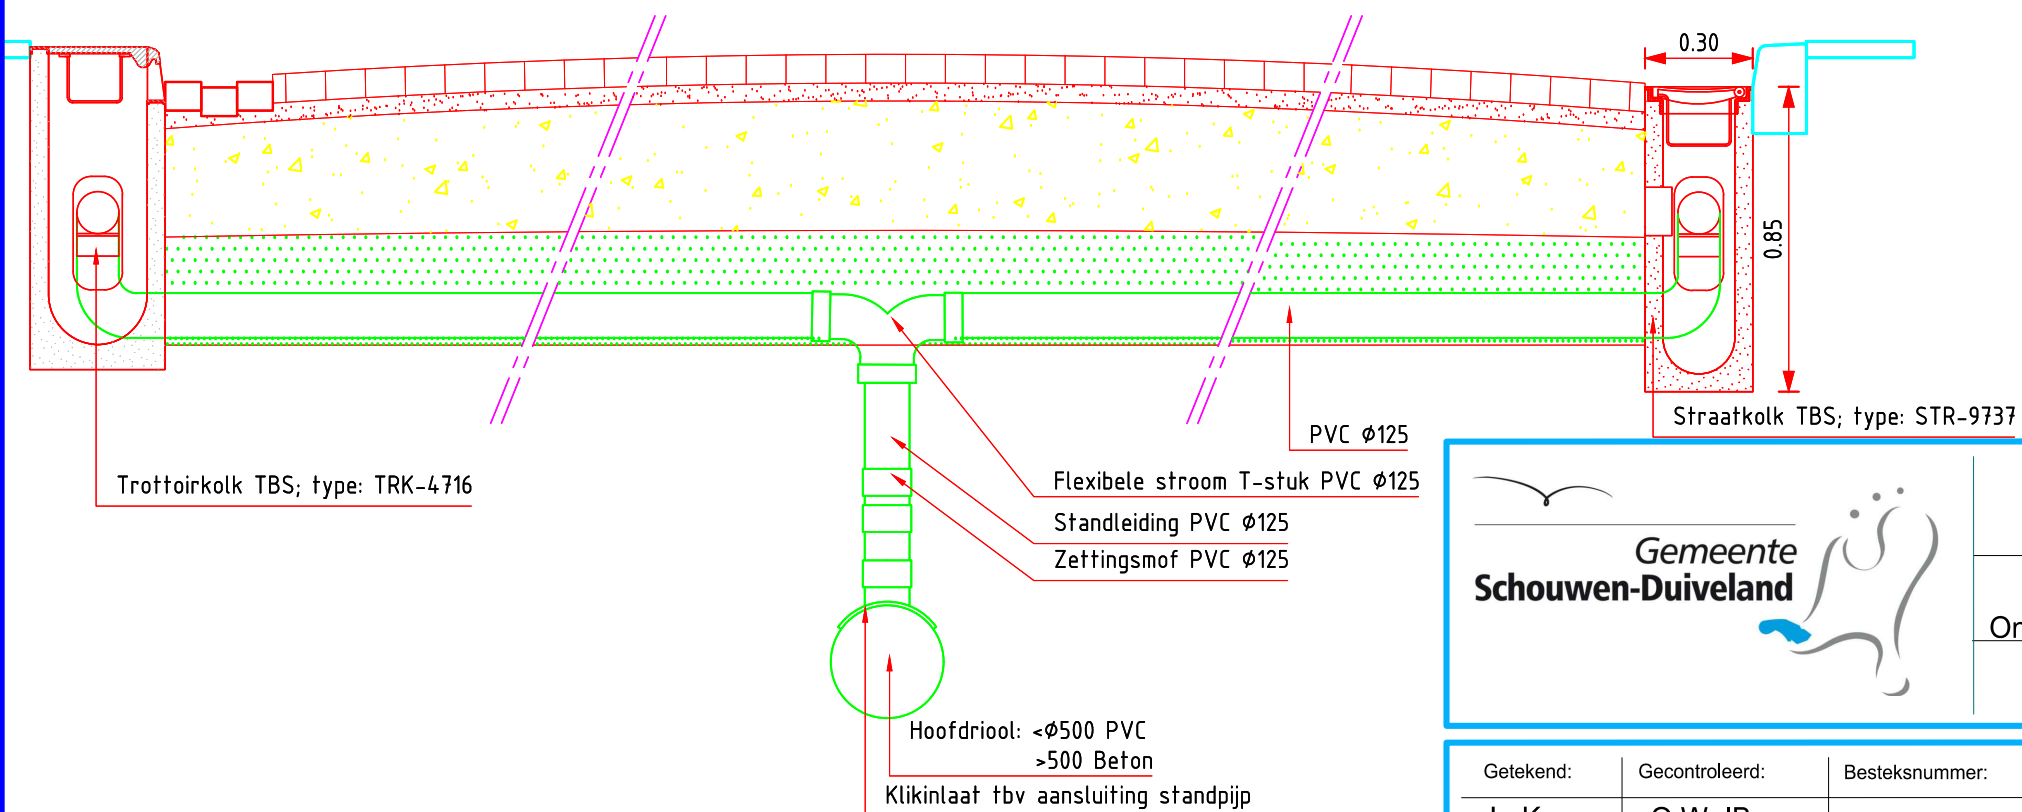

DETAIL; AFKOPPELEN HWA

schaal 1:20

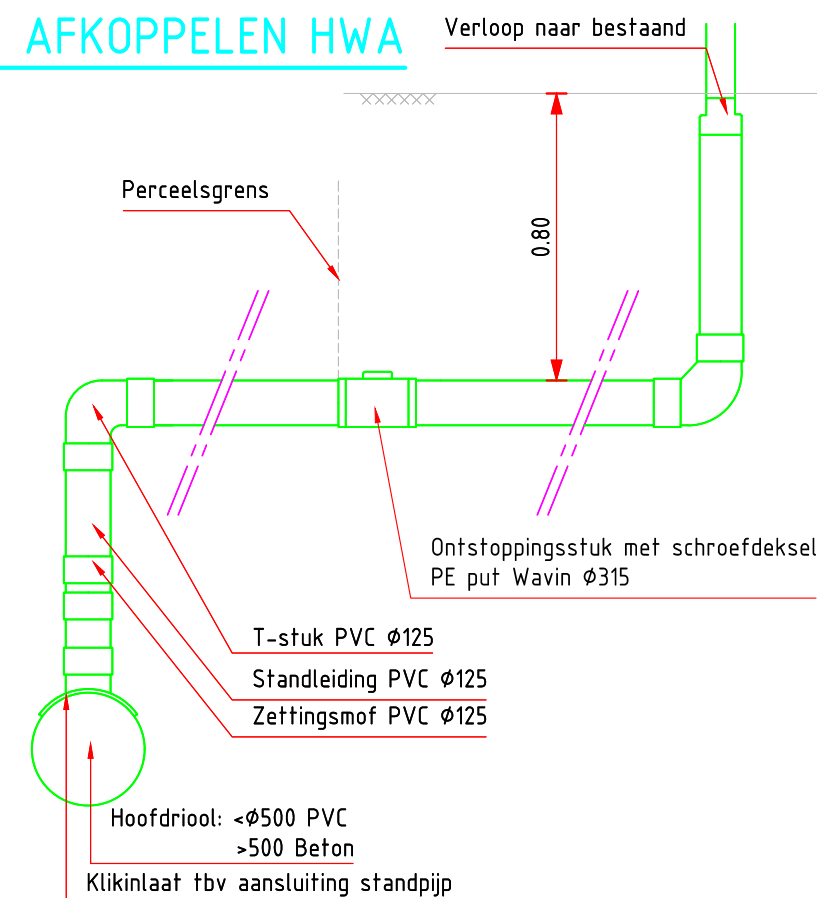

Project: Standaard detail categorie: Stedelijk

Onderdeel: Riolering; aansluiting kolken op riolering

Getekend:	Gecontroleerd:	Besteksnummer:	Schaal:	Blad:	Aantal:	Documentstatus:
L. Kaan	O.W. IB.	..	1: 20	7	9	DEFINITIEF
Afdeling : Openbare Werken Ingenieursbureau			Formaat:	Datum uitgave:		Filenaam:
Laan v. St.Hilaire 2 4301 SH Zierikzee postbus 5555 4300 JA tel. 0111-452000			A3	31-10-2017		Stedelijk

M.V.

Schroefdeksel

PVC Y-stuk $\phi 75$

PVC $\phi 75$

T-Stuk PVC $\phi 75$

PVC $\phi 125$

DWA

HWA

Bestaande regenafvoer $\phi 80$

Verloop PVC $\phi 80 - \phi 75$

PVC Y-stuk $\phi 75$

PVC $\phi 75$

PVC $\phi 75$ bocht 90°



Onderdeel: Afkoppeling HWA

Laan v. St.Hilaire 2 4301 SH Zierikzee postbus 5555 4300 JA tel. 0111-452000

schaal 1:50



Onderdeel: Boomspegel


Getekend:	Gecontroleerd:	Besteksnummer:	Schaal:	Blad:	Aantal:	Documentstatus:
L. Kaan	O.W. IB	..	1: 50	9	9	DEFINITIEF
			Formaat:	Datum uitgave:		Filenaam:
Afdeling : Openbare Werken Ingenieursbureau			A4	31-10-2017		Stedelijk
Laan v. St.Hilare 2 4301 SH Zierikzee postbus 5555 4300 JA tel. 0111-452000						

Industrie


GOOT DETAIL; STRAATKOLK

schaal 1:20


BSS met 3 strekken goot en bisschopsmuts

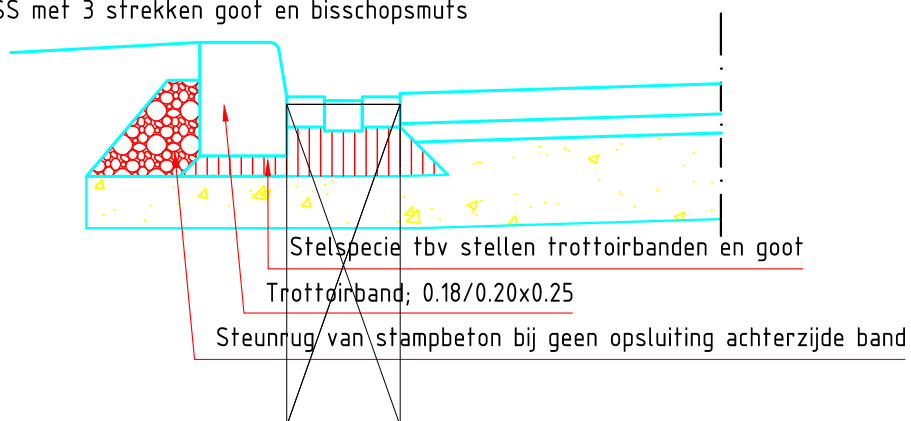

BKK tpv kolk

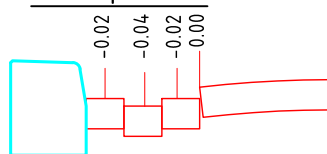


BKK tpv breekpunt

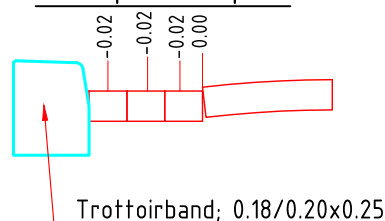


GOOT DETAIL; TROTTOIRKOLK

schaal 1:20

BSS met 3 strekken goot en bisschopsmuts

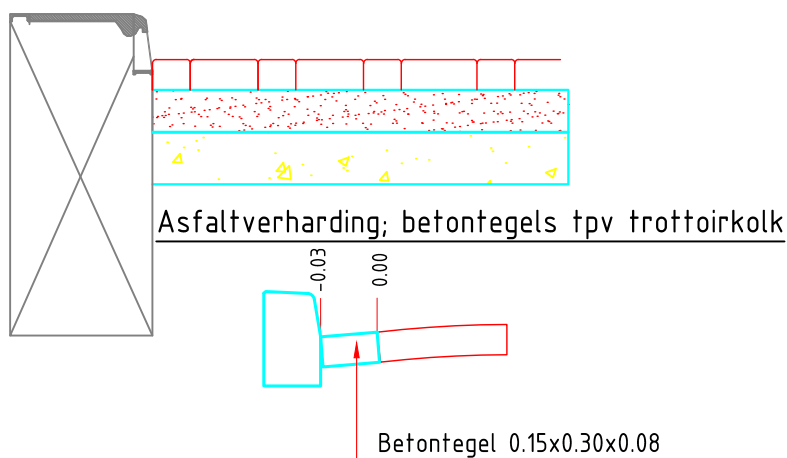

Betontegels tpv breekpunt

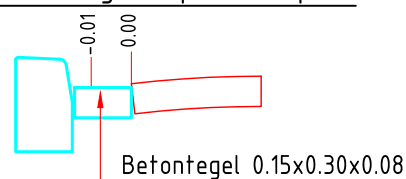

Gemeente
Schouwen-Duiveland




Project: Standaard detail categorie: Industrie

Onderdeel: Aansluitingen straat- en trottoirkolken

Getekend:	Gecontroleerd:	Besteksnummer:	Schaal:	Blad:	Aantal:	Documentstatus:
L. Kaan	O.W. IB	..	1:20	1	16	DEFINITIEF
Afdeling : Openbare Werken Ingenieursbureau			Formaat:	Datum uitgave:	Filenaam:	
Laan v. St.Hilaire 2 4301 SH Zierikzee postbus 5555 4300 JA tel. 0111-452000			A4	31-10-2017	Industrie	

Opsluitingen Openbaargroen- trottoir- rijbaan

schaal 1:20

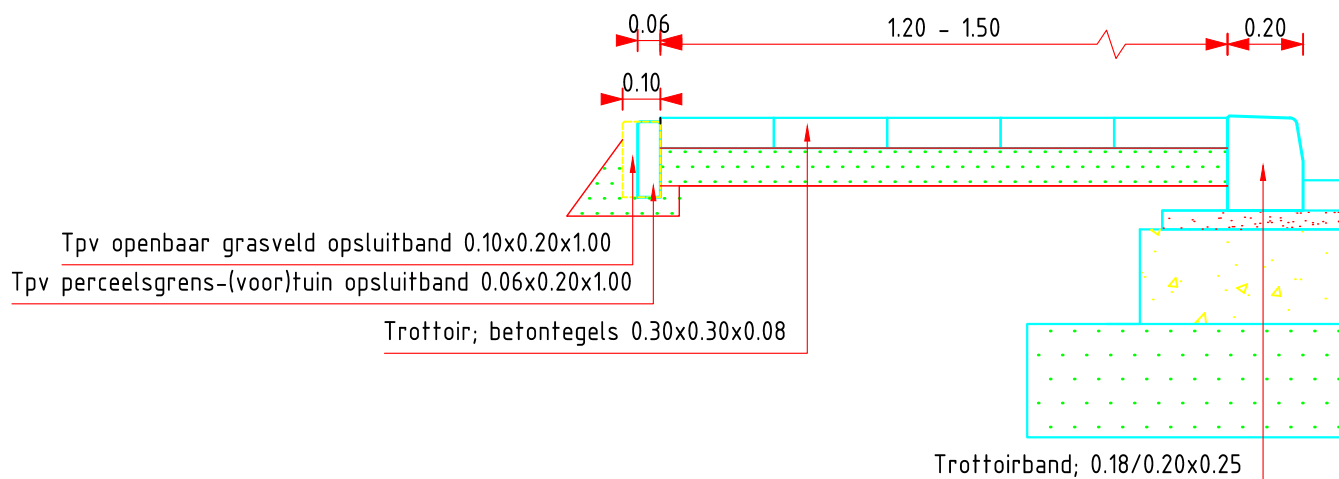

Project: **Standaard detail categorie: Industrie**

Onderdeel: Kantopsluitingen trottoir en rijbaan

Getekend:	Gecontroleerd:	Besteksnummer:	Schaal:	Blad:	Aantal:	Documentstatus:
L. Kaan	O.W. IB	..	1: 20	2	16	DEFINITIEF
Afdeling : Openbare Werken Ingenieursbureau			Formaat:	Datum uitgave:	Filenaam:	
Laan v. St.Hilaire 2 4301 SH Zierikzee postbus 5555 4300 JA tel. 0111-452000			A4	31-10-2017	Industrie	

The diagram shows a large square area filled with a repeating pattern of rectangles. The rectangles are outlined in red and arranged in a brickwork or herringbone pattern. On the left side, there is a vertical yellow line. Along this line, there are several yellow line segments that connect the horizontal edges of the rectangles, forming a series of 'Y' or 'Z' shapes. These yellow lines appear to be part of a larger structure, possibly representing a boundary or a specific type of joint in the tiling.



Gemeente
Schouwen-Duiveland



Onderdeel: Bestratingsverbanden

Getekend:	Gecontroleerd:	Besteksnummer:	Schaal:	Blad:	Aantal:	Documentstatus:
L. Kaan	O.W. IB	..	1: 20	3	16	DEFINITIEF
			Formaat:	Datum uitgave:		Filenaam:
Afdeling : Openbare Werken Ingenieursbureau			A4	31-10-2017		Industrie
Laan v. St.Hilare 2 4301 SH Zierikzee postbus 5555 4300 JA tel. 0111-452000						

LANGSPARKEREN

schaal 1:50

Keuze: Dubbelklinker langs / haaksparkerenvakken

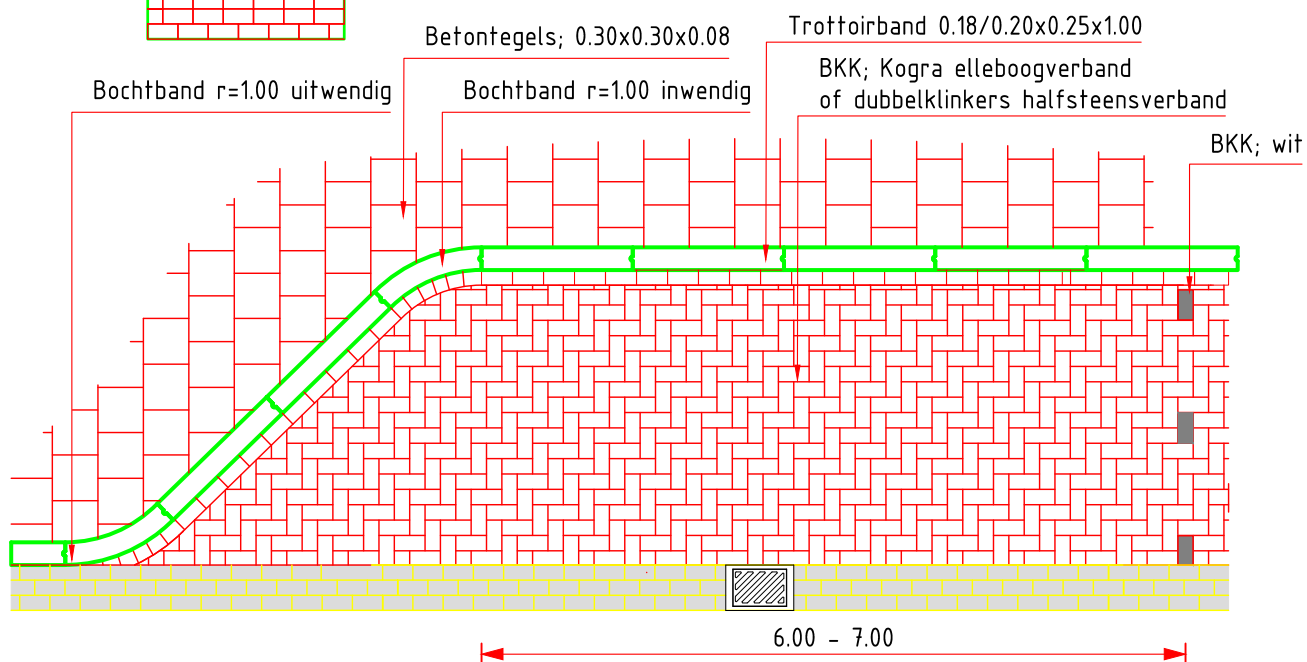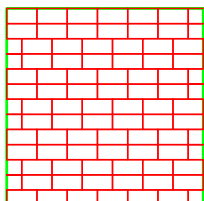


Project: **Standaard detail categorie: Industrie**

Onderdeel: Langsparkeren


Getekend:	Gecontroleerd:	Besteksnummer:	Schaal:	Blad:	Aantal:	Documentstatus:
L. Kaan	O.W. IB	..	1: 50	4	16	DEFINITIEF
Afdeling : Openbare Werken Ingenieursbureau			Formaat:	Datum uitgave:	Filenaam:	
Laan v. St.Hilaire 2 4301 SH Zierikzee postbus 5555 4300 JA tel. 0111-452000			A4	31-10-2017	Industrie	

HAAKSPARKEREN

schaal 1:50

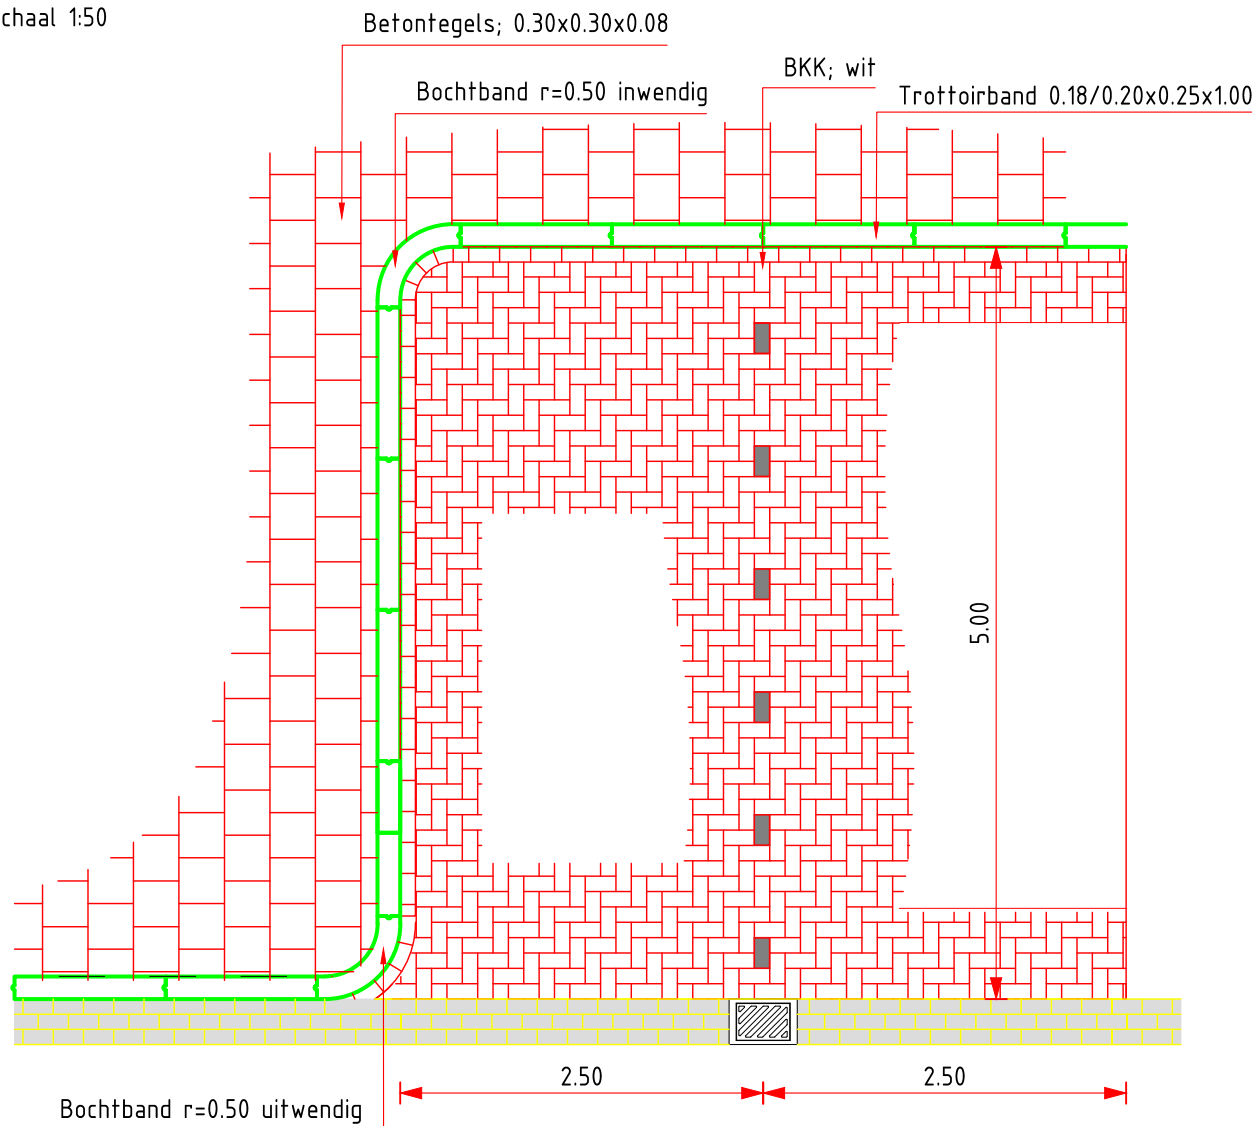

Keuze: Dubbelklinker langs / haaksparkkeervakken

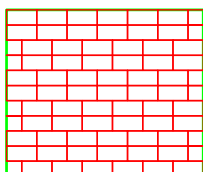


Project: Standaard detail categorie: Industrie

Onderdeel: Trottoirverloop bochttafwerking


Getekend:	Gecontroleerd:	Besteksnummer:	Schaal:	Blad:	Aantal:	Documentstatus:
L. Kaan	O.W. IB	..	1: 50	5	16	DEFINITIEF
Afdeling : Openbare Werken Ingenieursbureau			Formaat:	Datum uitgave:	Filenaam:	
Laan v. St.Hilaire 2 4301 SH Zierikzee postbus 5555 4300 JA tel. 0111-452000			A4	31-10-2017	Industrie	

HERSTRATEN

Voetpaden

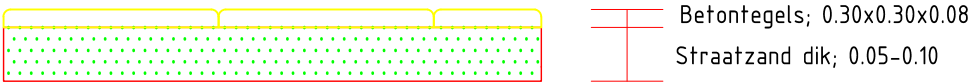


Rijbaan en parkeervakken


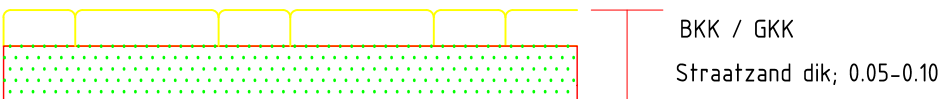


NIEUW WERK

Rijbaan en parkeervakken

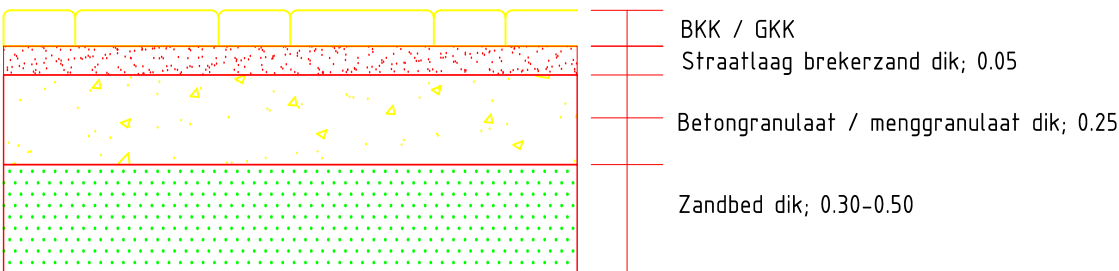


Rijbaan en parkeervakken

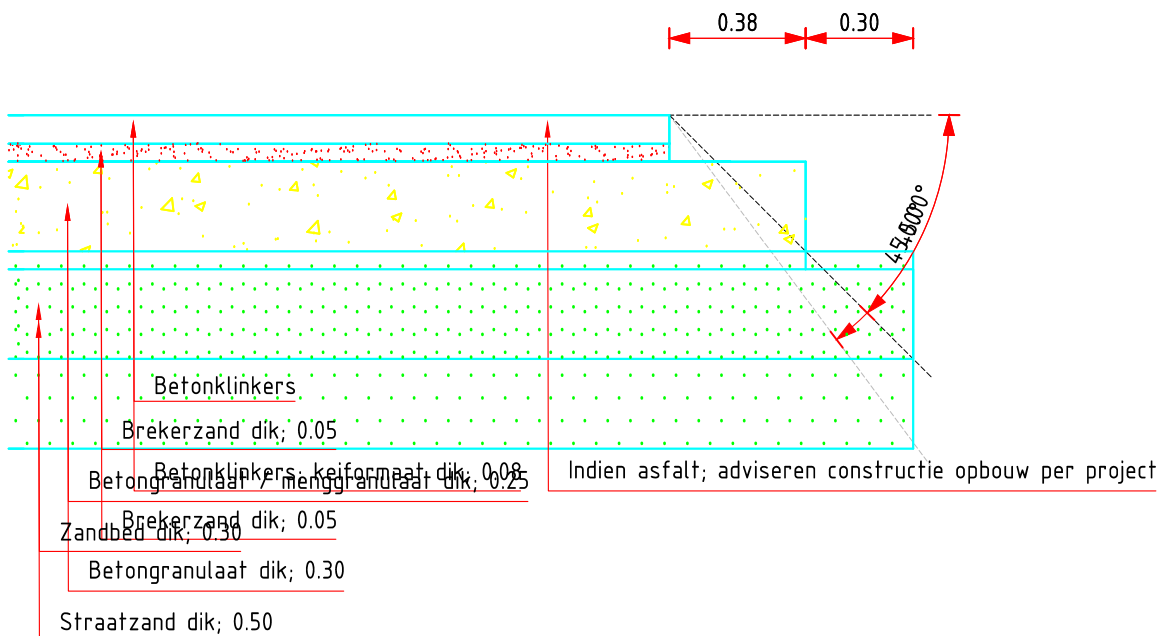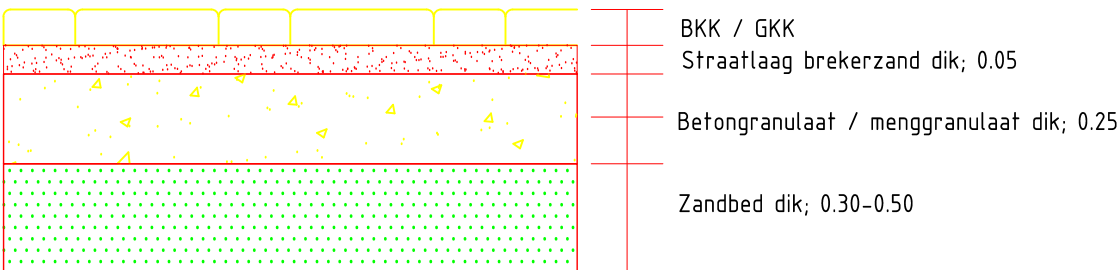


DETAIL; verharding langs gevels

schaal 1:10

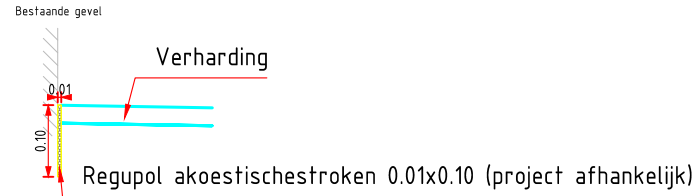


DETAIL; Opbouw nieuwe fundering langs gevel

schaal 1:10

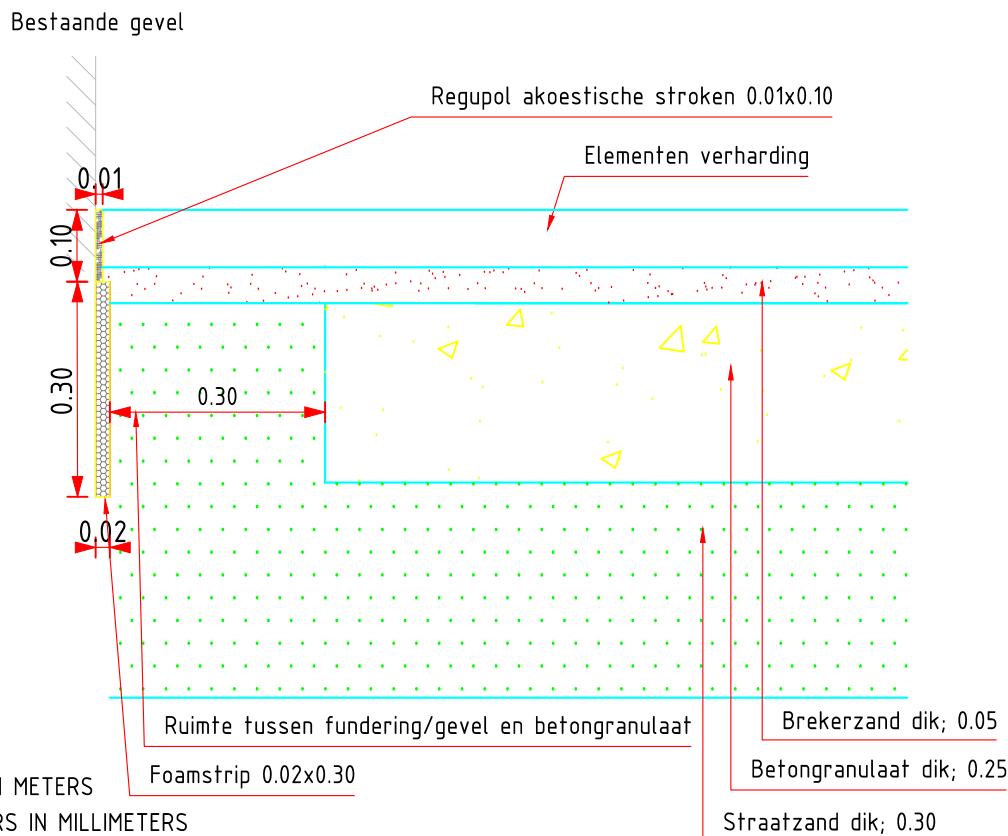

MATEN IN METERS
DIAMETERS IN MILLIMETERS
HOOGTEMATEN IN METERS T.O.V. NAP

VERKLARING

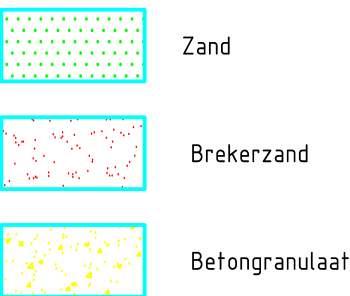


Project: Standaard detail categorie: Industrie


Onderdeel: Funderingsopbouw elementen verharding

Getekend:	Gecontroleerd:	Besteksnummer:	Schaal:	Blad:	Aantal:	Documentstatus:
L. Kaan	O.W. IB.	..	1: 20	6	16	DEFINITIEF
Afdeling : Openbare Werken Ingenieursbureau			Formaat:	Datum uitgave:		Filenaam:
Laan v. St.Hilaire 2 4301 SH Zierikzee postbus 5555 4300 JA tel. 0111-452000			A3	31-10-2017		Industrie

schaal 1:50

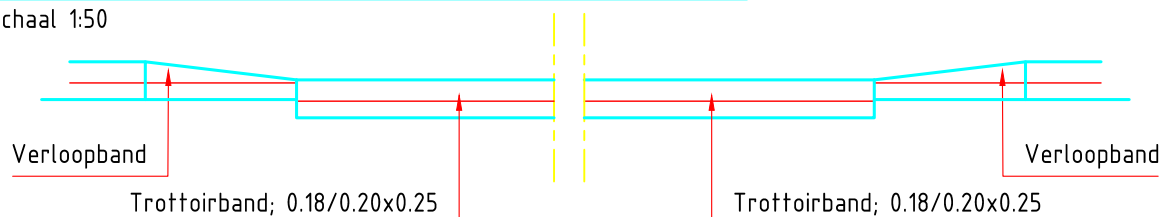


schaal 1:20

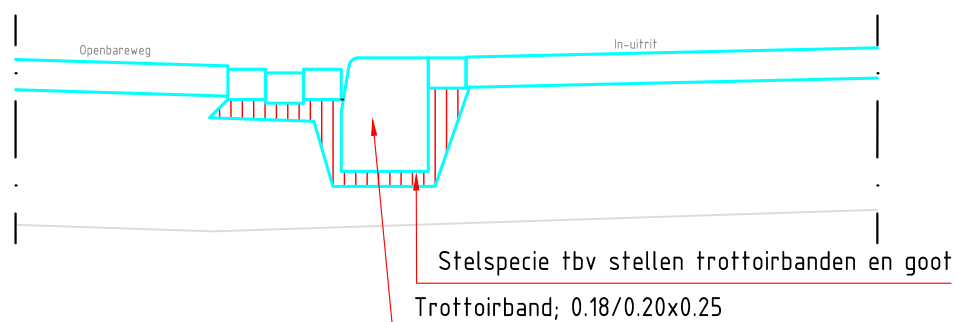

Project: Standaard detail categorie: Industrie


Onderdeel: Inritten tpv bedrijventerrein

Getekend:	Gecontroleerd:	Besteksnummer:	Schaal:	Blad:	Aantal:	Documentstatus:
L. Kaan	O.W. IB	..	1: 50/20	7	16	DEFINITIEF
			Formaat:	Datum uitgave:		Filenaam:
Afdeling : Openbare Werken Ingenieursbureau			A4	31-10-2017		Industrie
Laan v. St.Hilaire 2 4301 SH Zierikzee postbus 5555 4300 JA tel. 0111-452000						

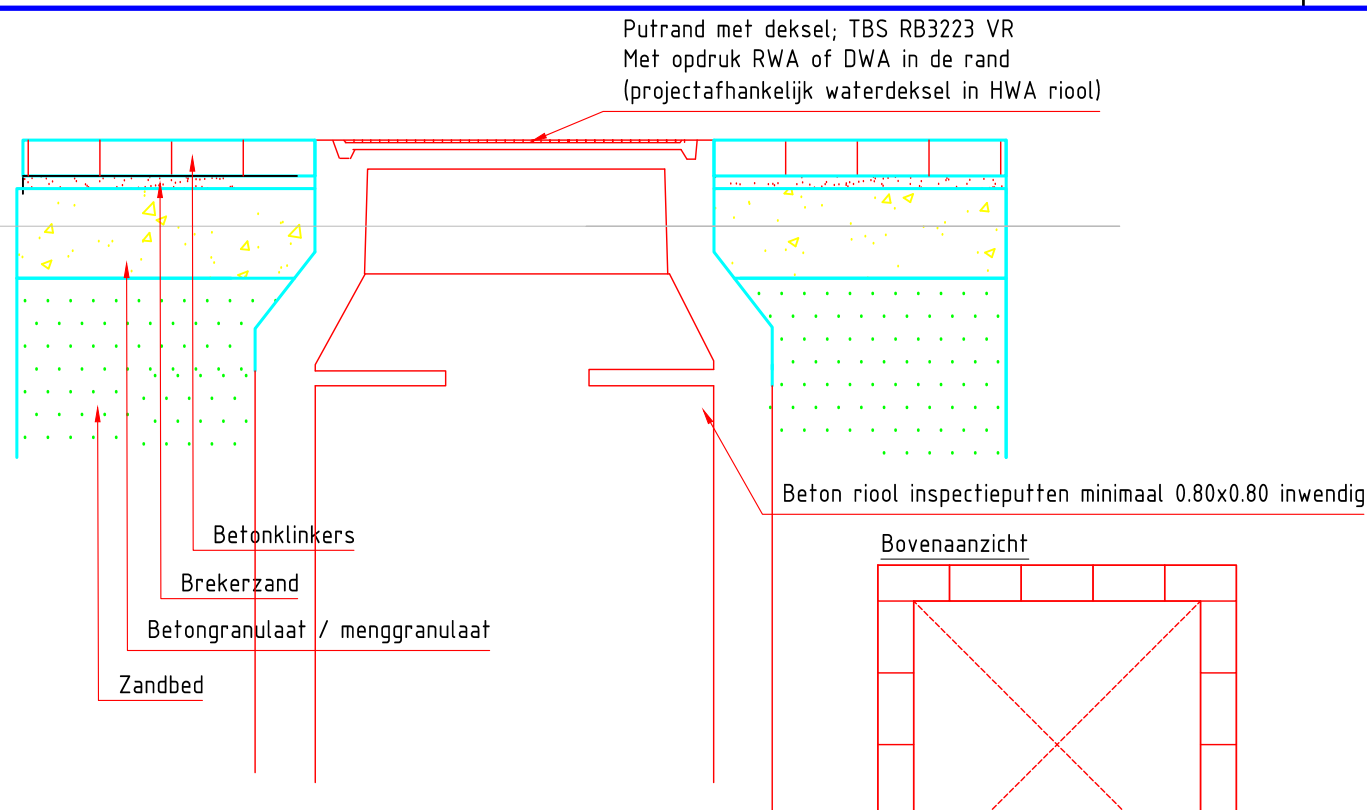


DETAIL;ONTVANGSPUT PERSLEIDING

schaal 1:20

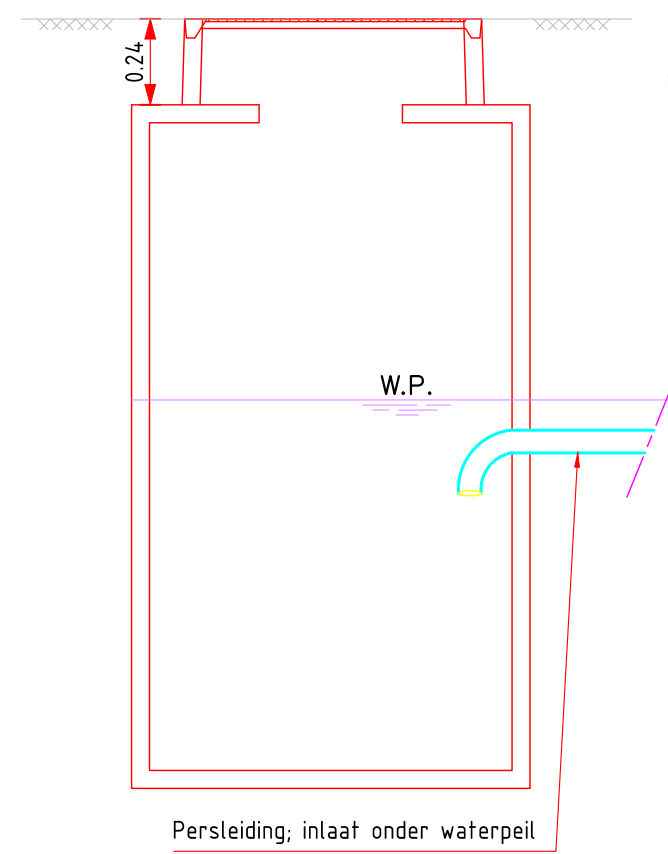




STRAATKOLK

schaal 1:20

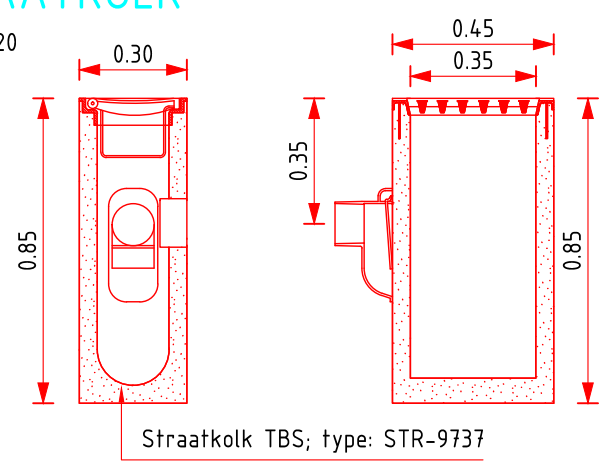

TROTTOIRKOLK

schaal 1:20

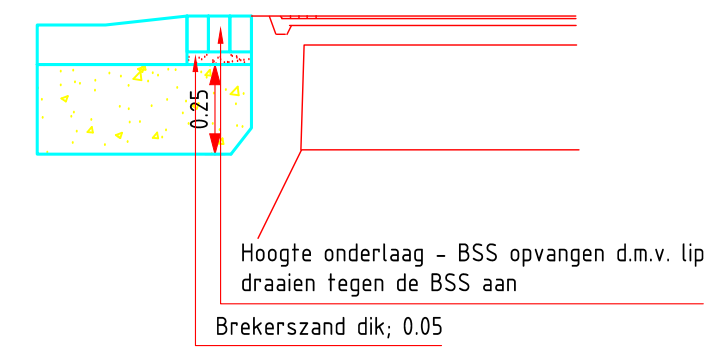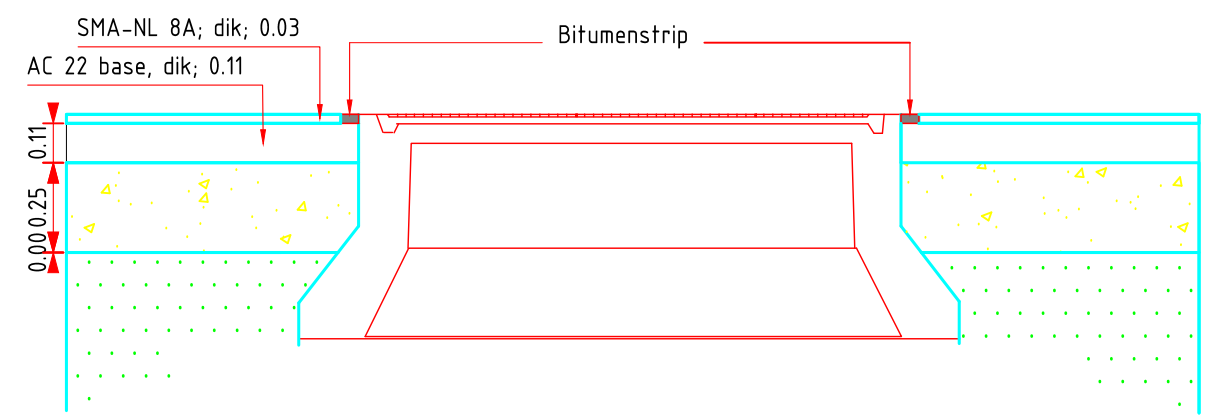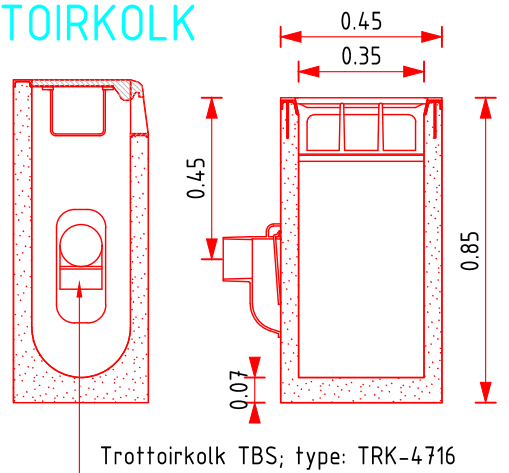

MATEN IN METERS
DIAMETERS IN MILLIMETERS
HOOGTEMATEN IN METERS T.O.V. NAP




Project: Standaard detail categorie: Industrie

Onderdeel: Inspectieputten en kolken

Getekend:	Gecontroleerd:	Besteksnummer:	Schaal:	Blad:	Aantal:	Documentstatus:
L. Kaan	O.W. IB.	..	1: 50 / 20	8	16	DEFINITIEF
Afdeling : Openbare Werken Ingenieursbureau			Formaat:	Datum uitgave:		Filenaam:
Laan v. St.Hilaire 2 4301 SH Zierikzee postbus 5555 4300 JA tel. 0111-452000			A3	31-10-2017		Industrie

DETAIL; CIRKEL TPV KRUISINGEN

schaal 1:50

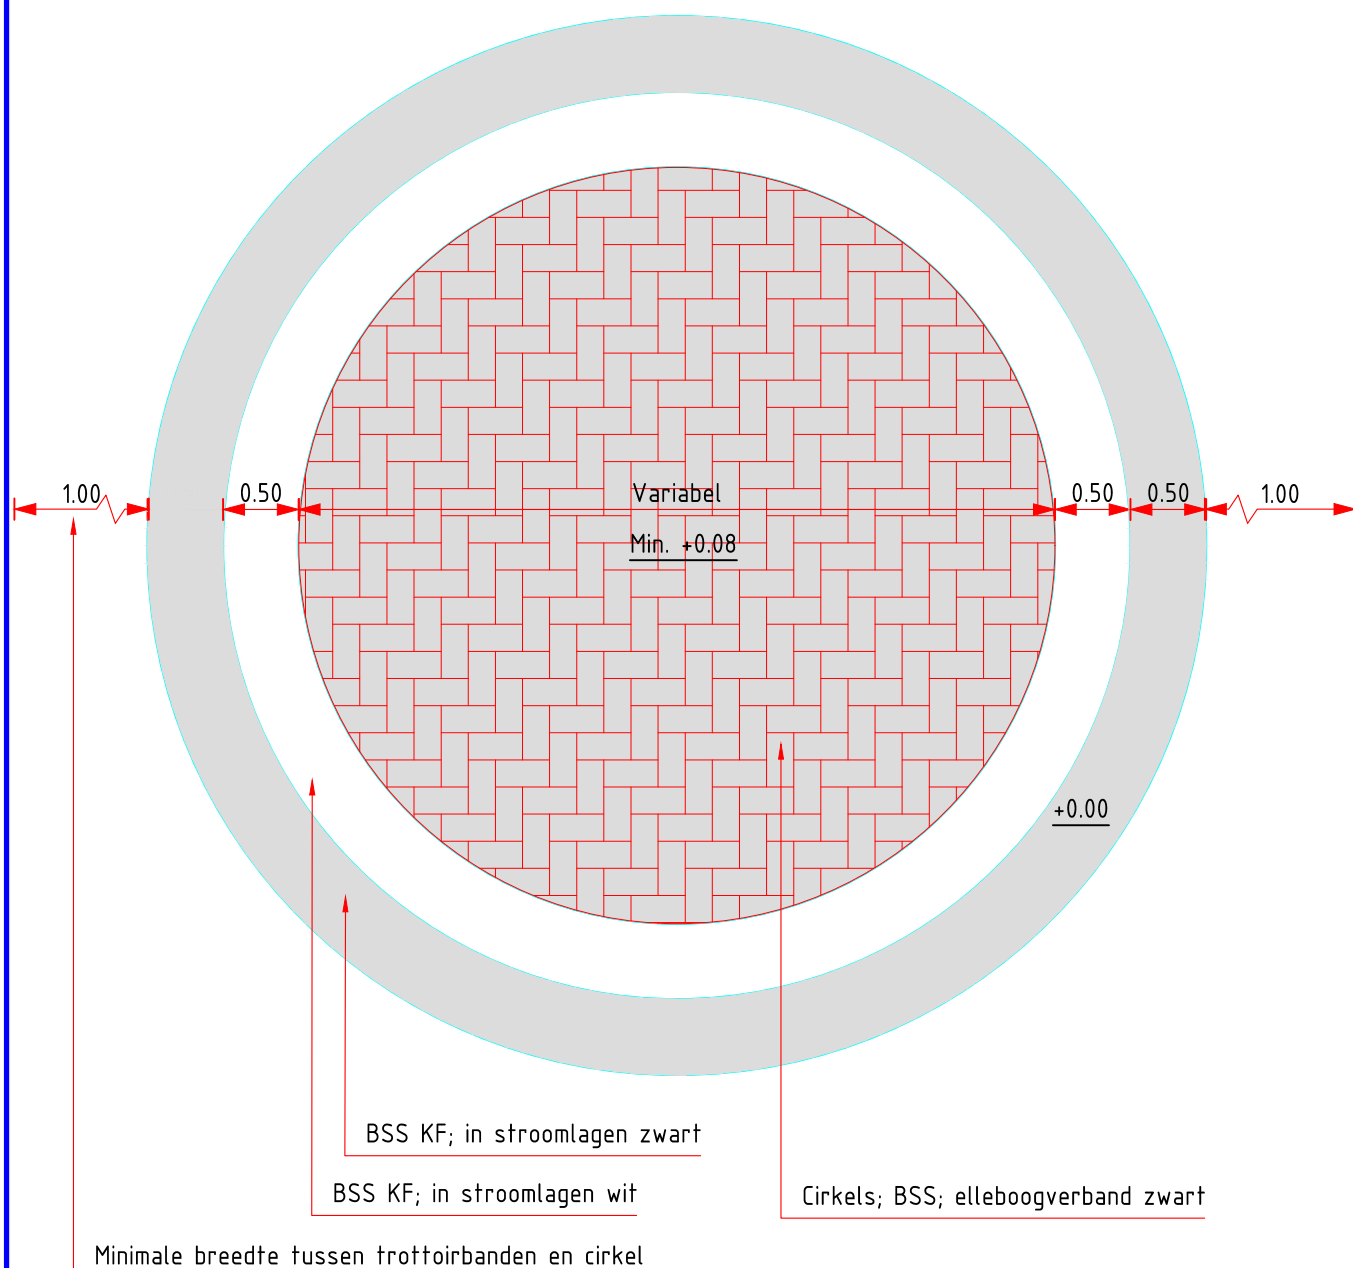


Project: **Standaard detail categorie: Industrie**

Onderdeel: Cirkel tpv kruispunt bestrating

Getekend:	Gecontroleerd:	Besteksnummer:	Schaal:	Blad:	Aantal:	Documentstatus:
L. Kaan	O.W. IB	..	1: 50	9	16	DEFINITIEF
Afdeling : Openbare Werken Ingenieursbureau			Formaat:	Datum uitgave:	Filenaam:	
Laan v. St.Hilaire 2 4301 SH Zierikzee postbus 5555 4300 JA tel. 0111-452000			A4	31-10-2017	Industrie	


SITUATIE; BOCHT AFWERKING

schaal 1:100

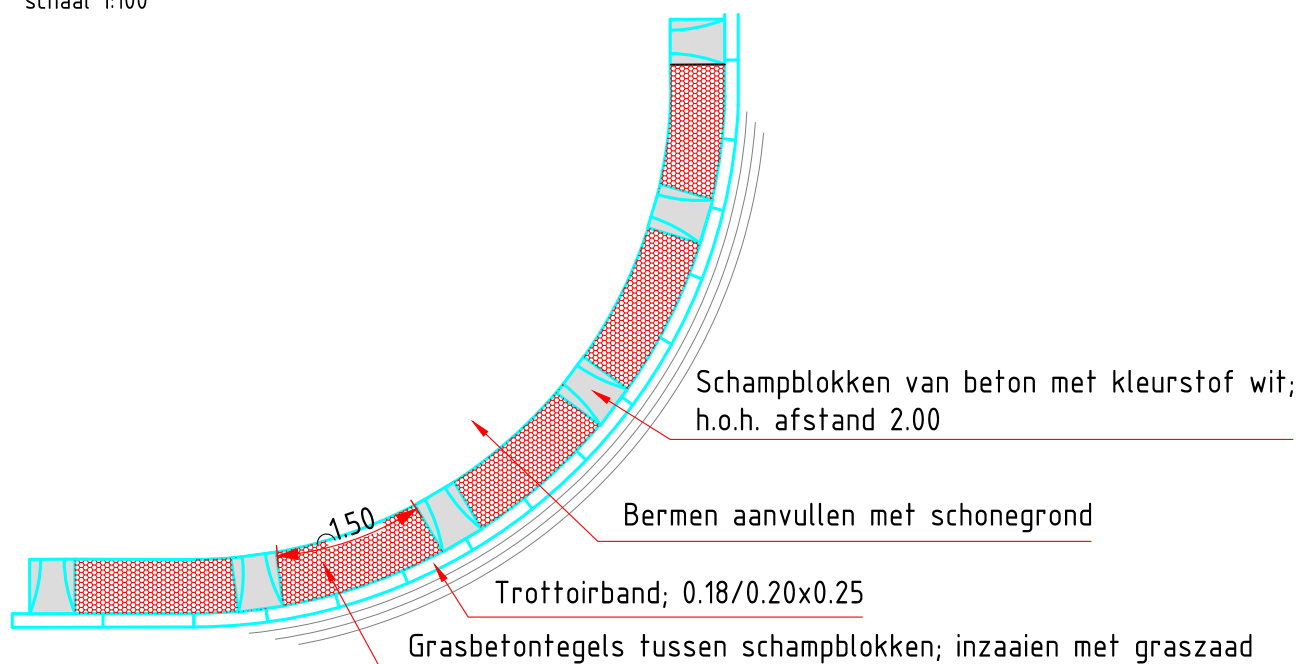

DETAIL; Schamblokken in bocht

schaal 1:20

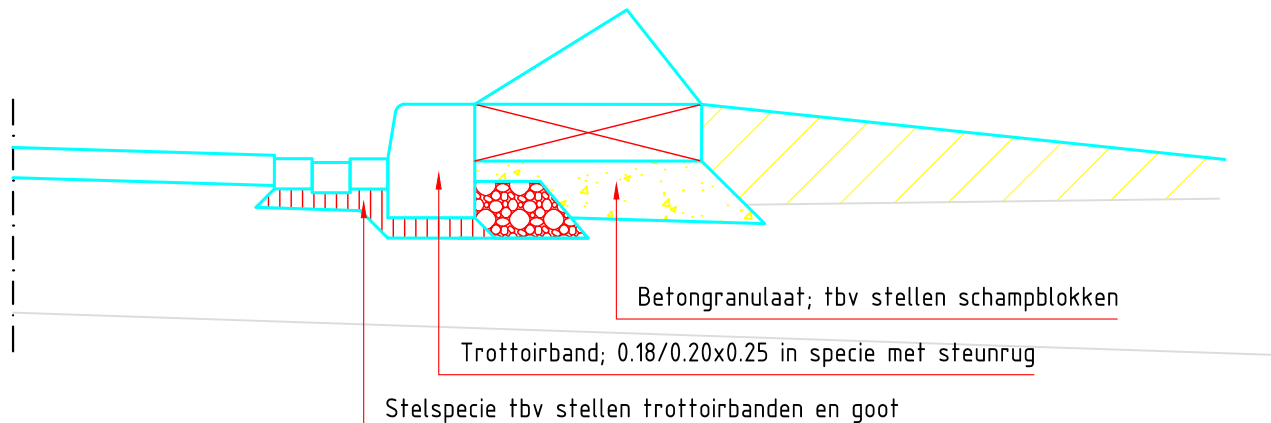


Project: **Standaard detail categorie: Industrie**

Onderdeel: Trottoirverloop bochtafwerking

Getekend:	Gecontroleerd:	Besteksnummer:	Schaal:	Blad:	Aantal:	Documentstatus:
L. Kaan	O.W. IB	..	1: 100/20	10	16	DEFINITIEF
Afdeling : Openbare Werken Ingenieursbureau			Formaat:	Datum uitgave:	Filenaam:	
Laan v. St.Hilaire 2 4301 SH Zierikzee postbus 5555 4300 JA tel. 0111-452000			A4	31-10-2017	Industrie	


DETAIL; SITUATIE KOLKAANSLUITING

schaal 1:20

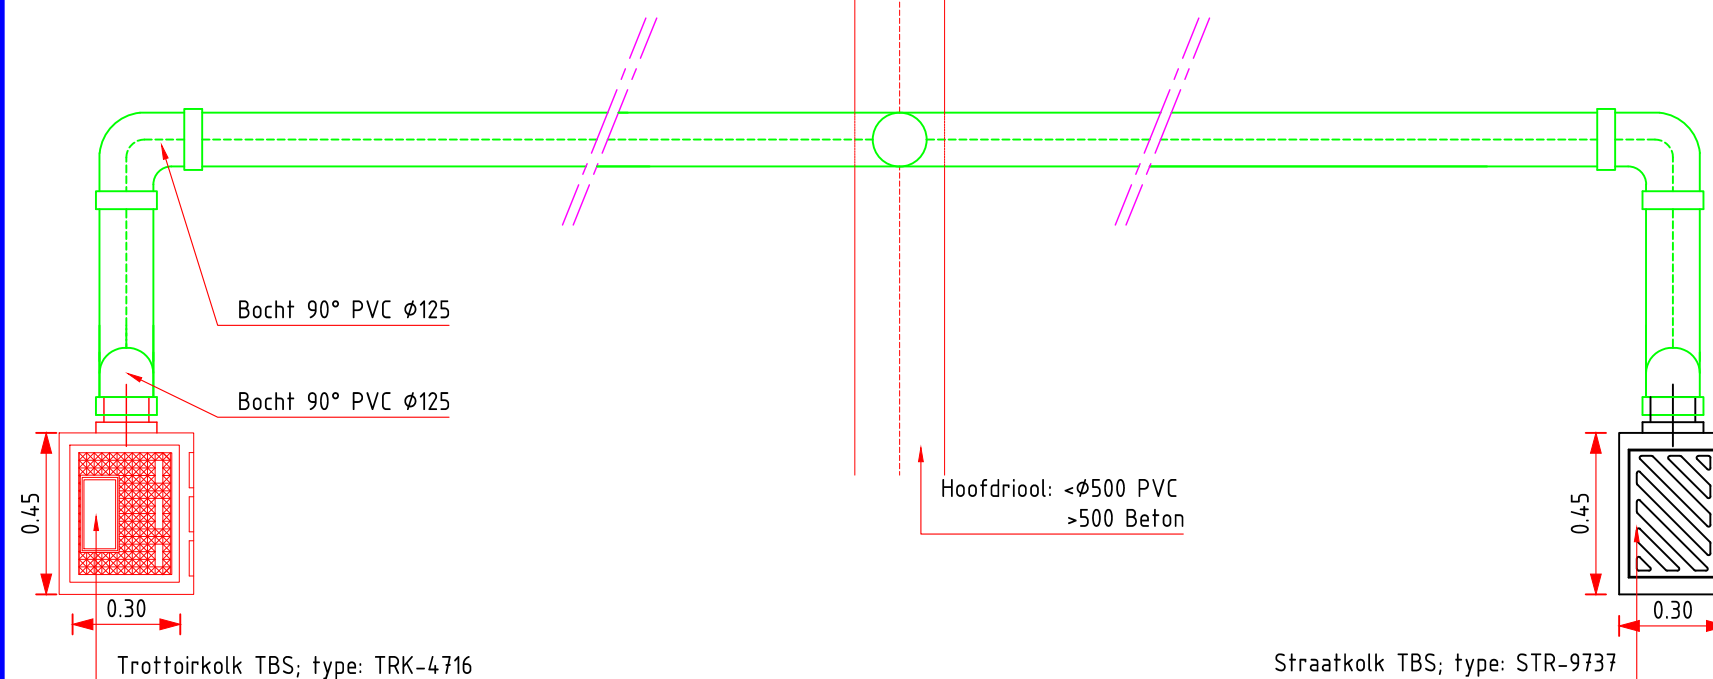


DETAIL; DOORSNEDE KOLKAANSLUITING

schaal 1:20

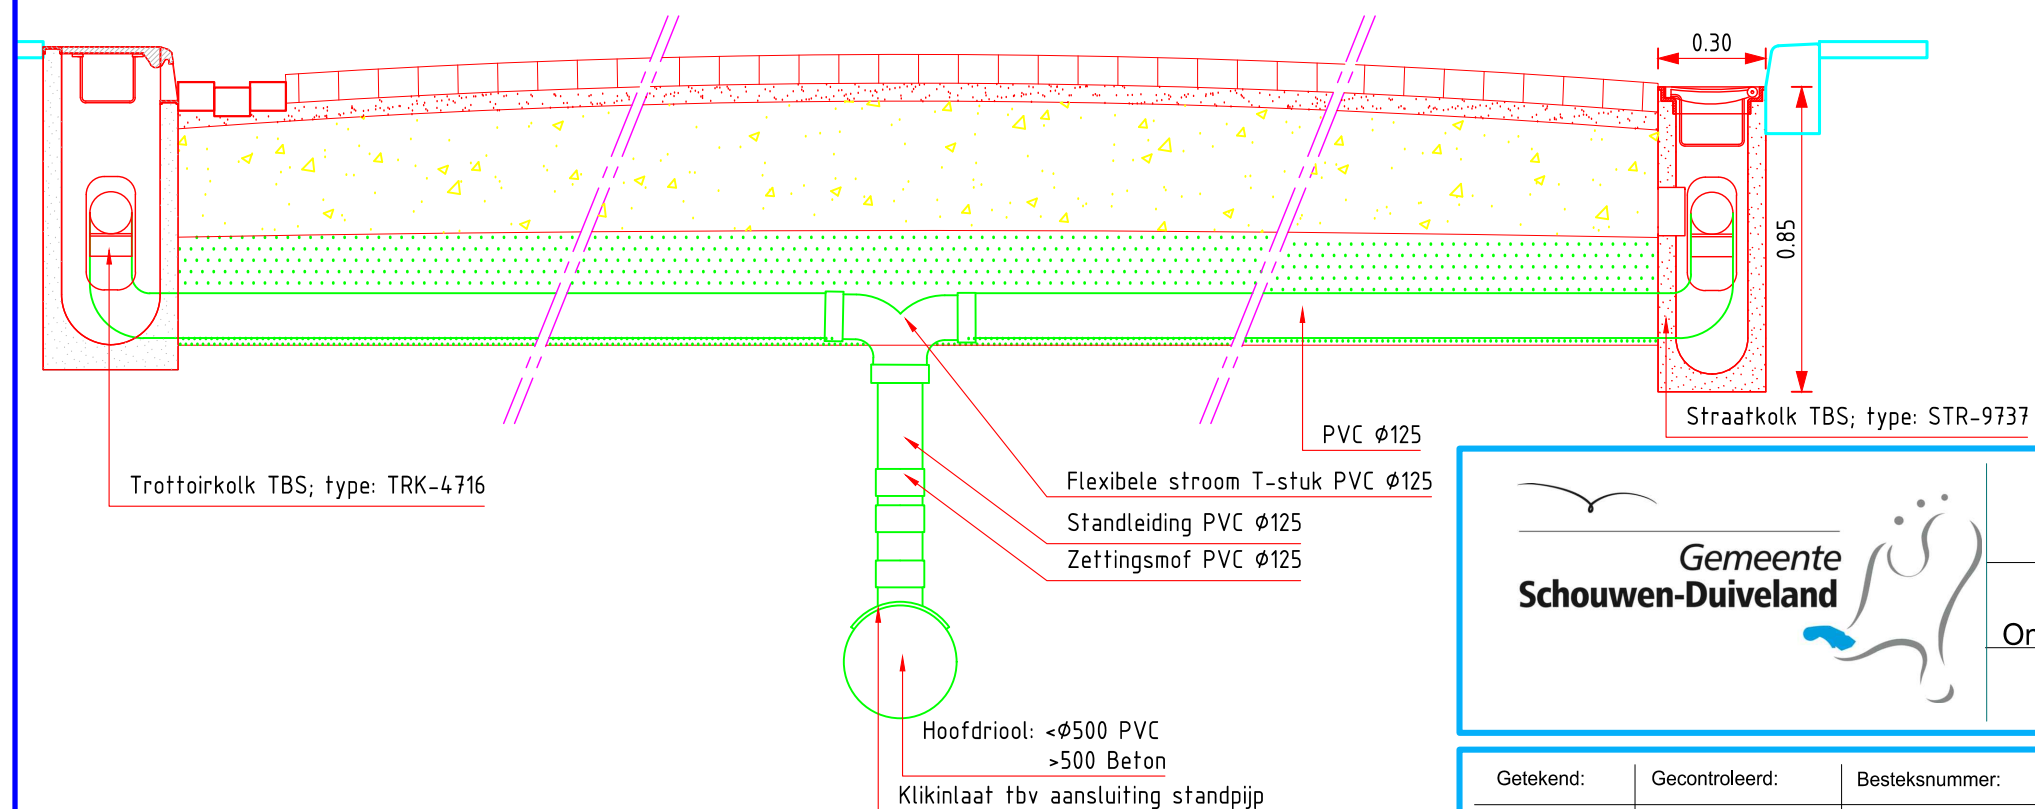

DETAIL; AFKOPPELEN HWA

schaal 1:20

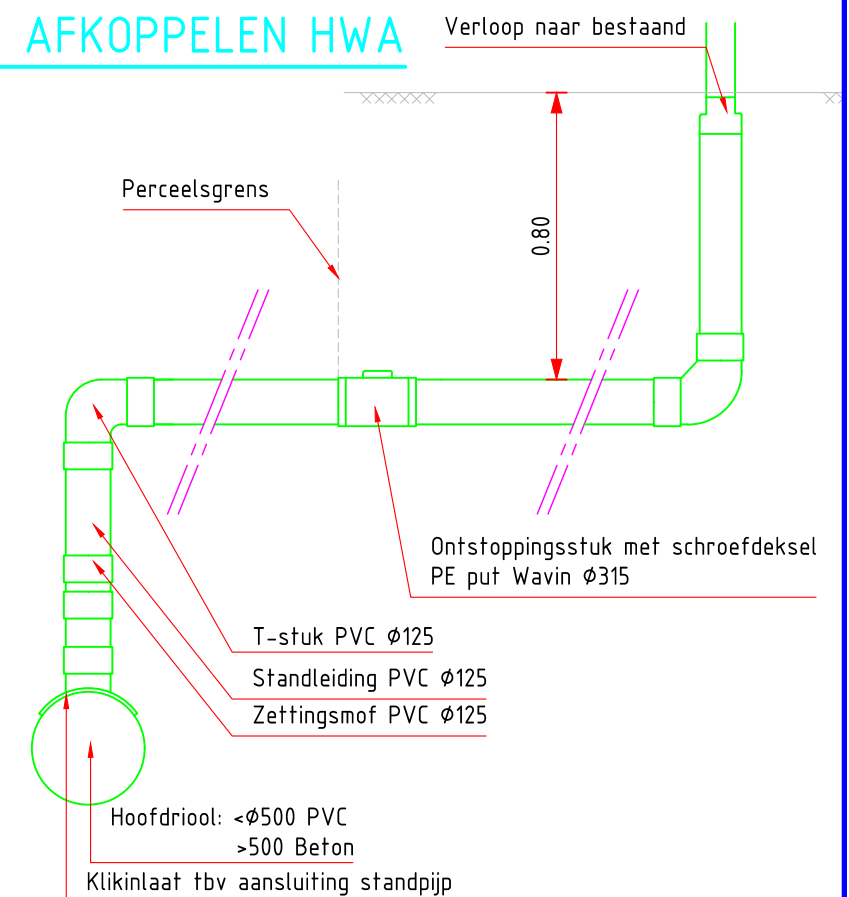


Project: Standaard detail categorie: Industrie

Onderdeel: Riolering; aansluiting kolken op riolering

Getekend:	Gecontroleerd:	Besteksnummer:	Schaal:	Blad:	Aantal:	Documentstatus:
L. Kaan	O.W. IB.	..	1: 20	11	16	DEFINITIEF
Afdeling : Openbare Werken Ingenieursbureau			Formaat:	Datum uitgave:		Filenaam:
Laan v. St.Hilaire 2 4301 SH Zierikzee postbus 5555 4300 JA tel. 0111-452000			A3	31-10-2017		Industrie

DETAIL; LOKATIE O.V. IN TROTTOIR

schaal 1:20

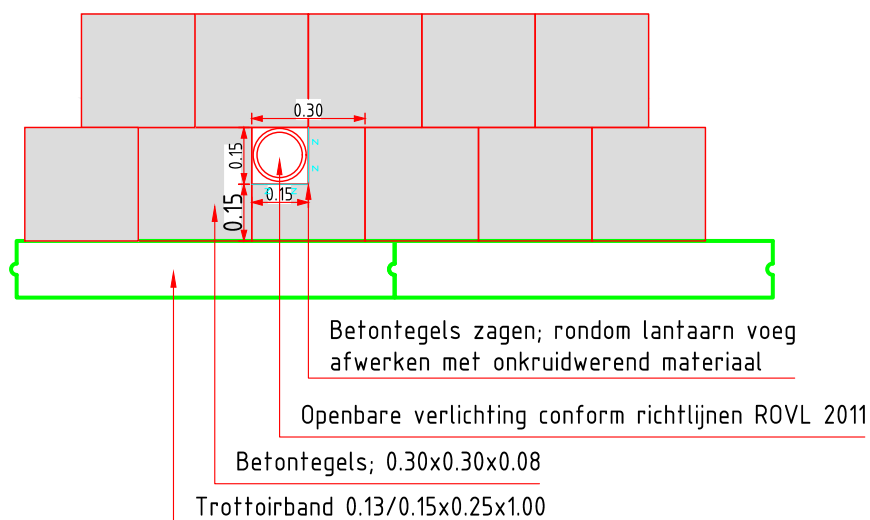

Project: **Standaard detail categorie: Industrie**

Onderdeel: Lokatie openbare verlichting in trottoir

Getekend:	Gecontroleerd:	Besteksnummer:	Schaal:	Blad:	Aantal:	Documentstatus:
L. Kaan	O.W. IB	..	1: 20	12	16	DEFINITIEF
Afdeling : Openbare Werken Ingenieursbureau			Formaat:	Datum uitgave:	Filenaam:	
Laan v. St.Hilaire 2 4301 SH Zierikzee postbus 5555 4300 JA tel. 0111-452000			A4	31-10-2017	Industrie	

M.V.

Schroefdeksel

PVC Y-stuk $\varnothing 75$

PVC $\varnothing 75$

T-Stuk PVC $\varnothing 75$

PVC $\varnothing 125$

DWA

HWA

Bestaande regenafvoer $\varnothing 80$

Verloop PVC $\varnothing 80 - \varnothing 75$

PVC Y-stuk $\varnothing 75$
Y-stuk zo hoog mogelijk plaatsen

PVC $\varnothing 75$

PVC $\varnothing 75$ bocht 90°




Onderdeel: Afkoppeling HWA

Laan v. St.Hilaire 2 4301 SH Zierikzee postbus 5555 4300 JA tel. 0111-452000


SITUATIE Ontstoppingsstuk DWA - HWA en drainage

schaal 1:50

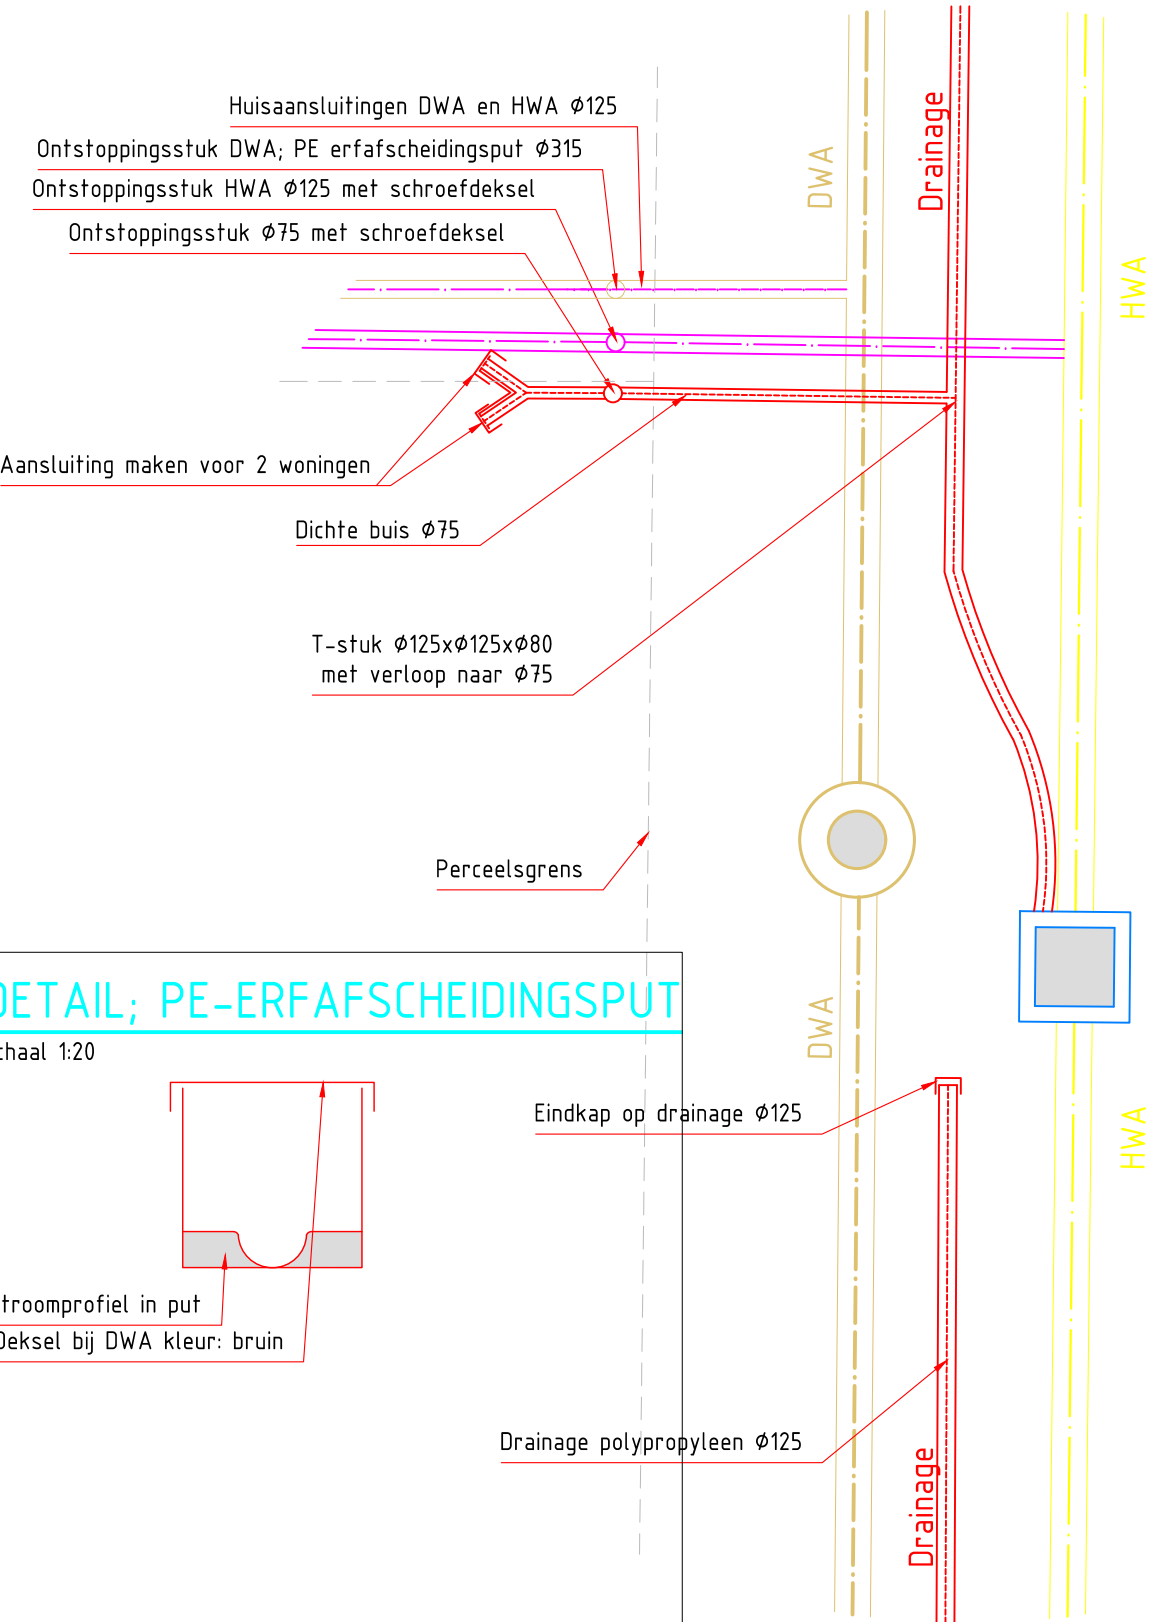


DETAIL; PE-ERFAFSCHEIDINGSPUT

schaal 1:20

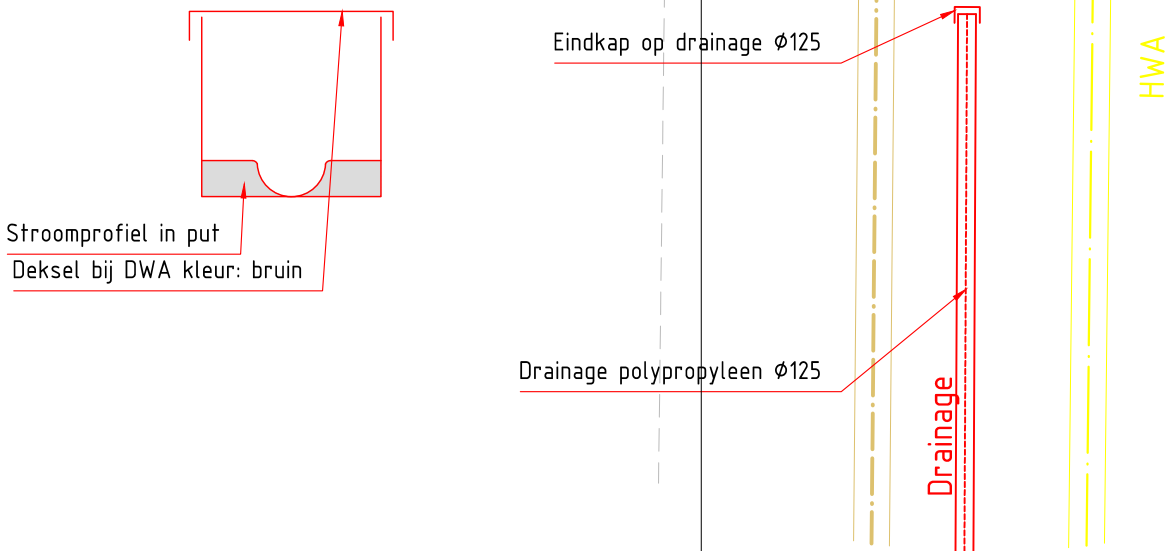

DETAIL; DRAINAGE AANSLUITING OP PUT

schaal 1:20

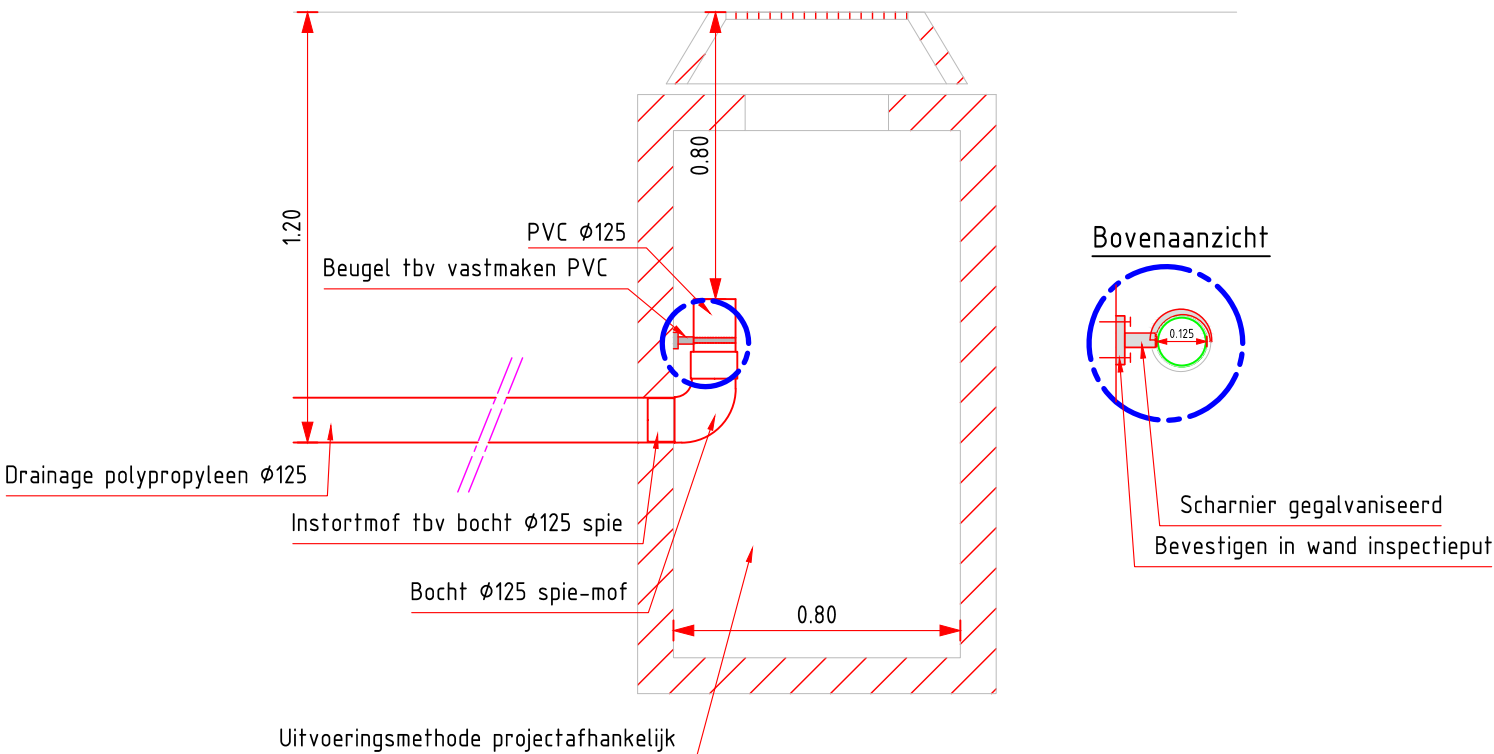


Project: Standaard detail categorie: Industrie

Onderdeel: Ontstoppingsstukken tpv perceelsgrens; Aansluiting drainage op put

Getekend:	Gecontroleerd:	Besteksnummer:	Schaal:	Blad:	Aantal:	Documentstatus:
L. Kaan	O.W. IB.	..	1: 50/20	14	16	DEFINITIEF
Afdeling : Openbare Werken Ingenieursbureau			Formaat:	Datum uitgave:		Filenaam:
Laan v. St.Hilaire 2 4301 SH Zierikzee postbus 5555 4300 JA tel. 0111-452000			A3	31-10-2017		Industrie


DETAIL; Uitstroombak in sloot

schaal 1:20

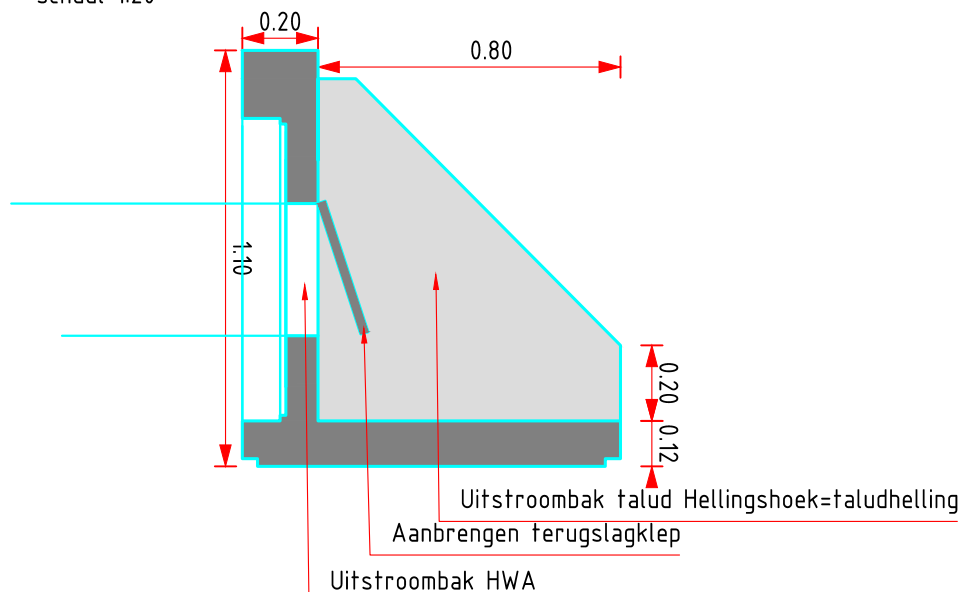

SITUATIE

schaal 1:200

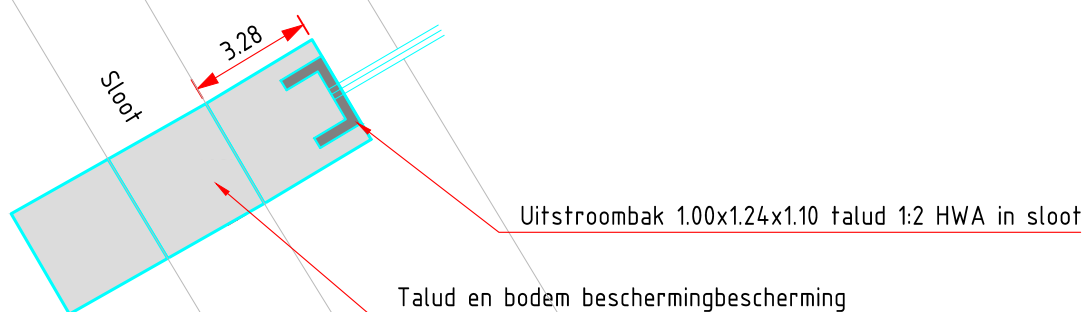

Project: Standaard detail categorie: Wonen

Onderdeel: Uitstroombak HWA in waterberging

Getekend:	Gecontroleerd:	Besteksnummer:	Schaal:	Blad:	Aantal:	Documentstatus:
L. Kaan	O.W. IB	..	1: 50	15	16	DEFINITIEF
Afdeling : Openbare Werken Ingenieursbureau			Formaat:	Datum uitgave:	Filenaam:	
Laan v. St.Hilaire 2 4301 SH Zierikzee postbus 5555 4300 JA tel. 0111-452000			A4	31-10-2017	Industrie	

schaal 1:50

schaal 1:50



Onderdeel: Boomspegel

Getekend:	Gecontroleerd:	Besteksnummer:	Schaal:	Blad:	Aantal:	Documentstatus:
L. Kaan	O.W. IB	..	1: 50	16	16	DEFINITIEF
			Formaat:	Datum uitgave:		Filenaam:
Afdeling : Openbare Werken Ingenieursbureau			A4	31-10-2017		Industrie
Laan v. St.Hilaire 2 4301 SH Zierikzee postbus 5555 4300 JA tel. 0111-452000						