


Bouwbesluit


- Het gebouw dient gebouwd te worden volgens het Bouwbesluit

RENVOOI BRANDVEILIGHEID


	deur van binnenuit te openen zonder hulpmiddelen
	deur 60 min WBOBO en zelfsluitend
	handblusser (schuim à 6 kg)
	plafond 60min brandwerend
Een zijde van een constructieonderdeel die grenst aan de binnenruimte, voldoet aan de in tabel 2.66 aangegeven brandklasse B en aan rookklasse R2, beide bepaald volgens NEN-EN 13501-1 (art. 2.67).	
Een zijde van een constructieonderdeel die grenst aan de buitenruimte, voldoet aan de in tabel 2.66 aangegeven brandklasse D, bepaald volgens NEN-EN 13501-1 (art. 2.68).	
De bovenzijde van een vloer, een trap en een hellingbaan die grenst aan de binnenruimte voldoet minimaal aan rookklasse R11 en brandklasse D zoals beschreven in artikel 2.69. De brand- en rookklasse zoals genoemd in dit artikel worden bepaald volgens NEN-EN 13501-1.	

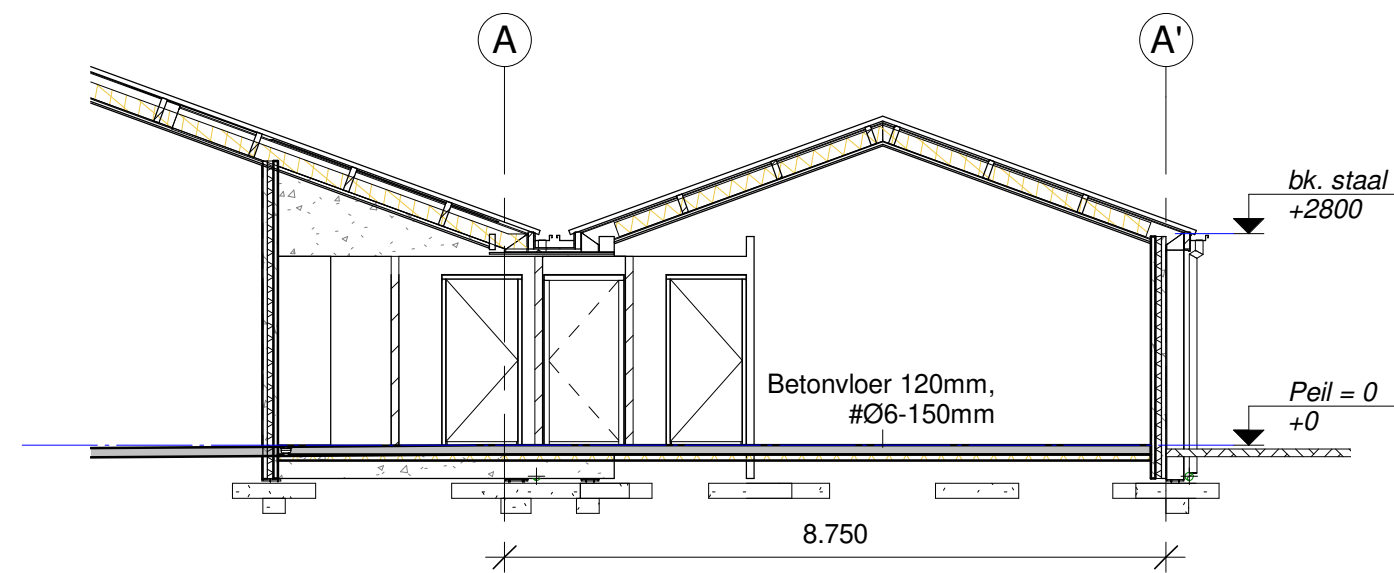


Doorsnede B
1 : 100

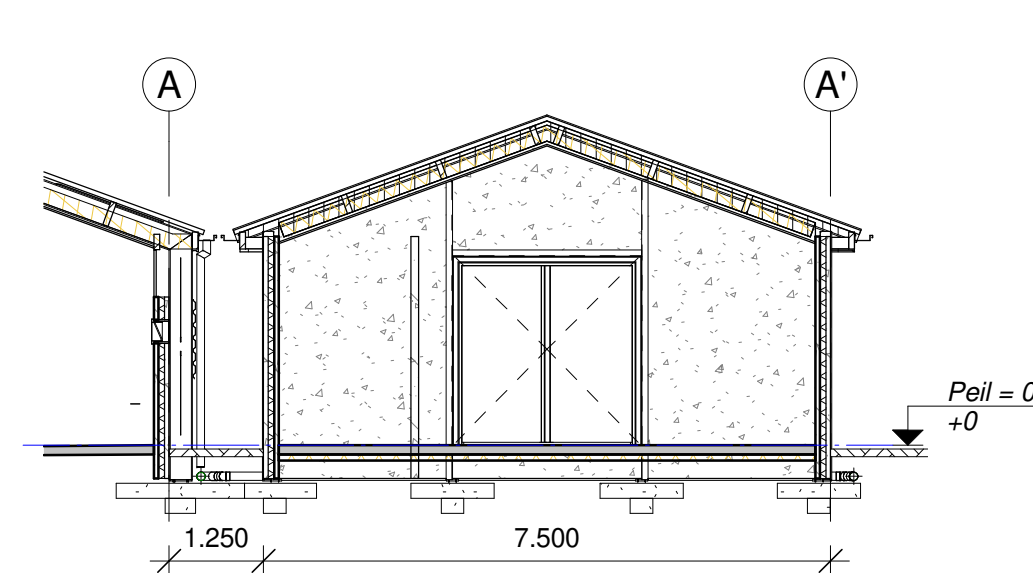


Doorsnede C
1 : 100

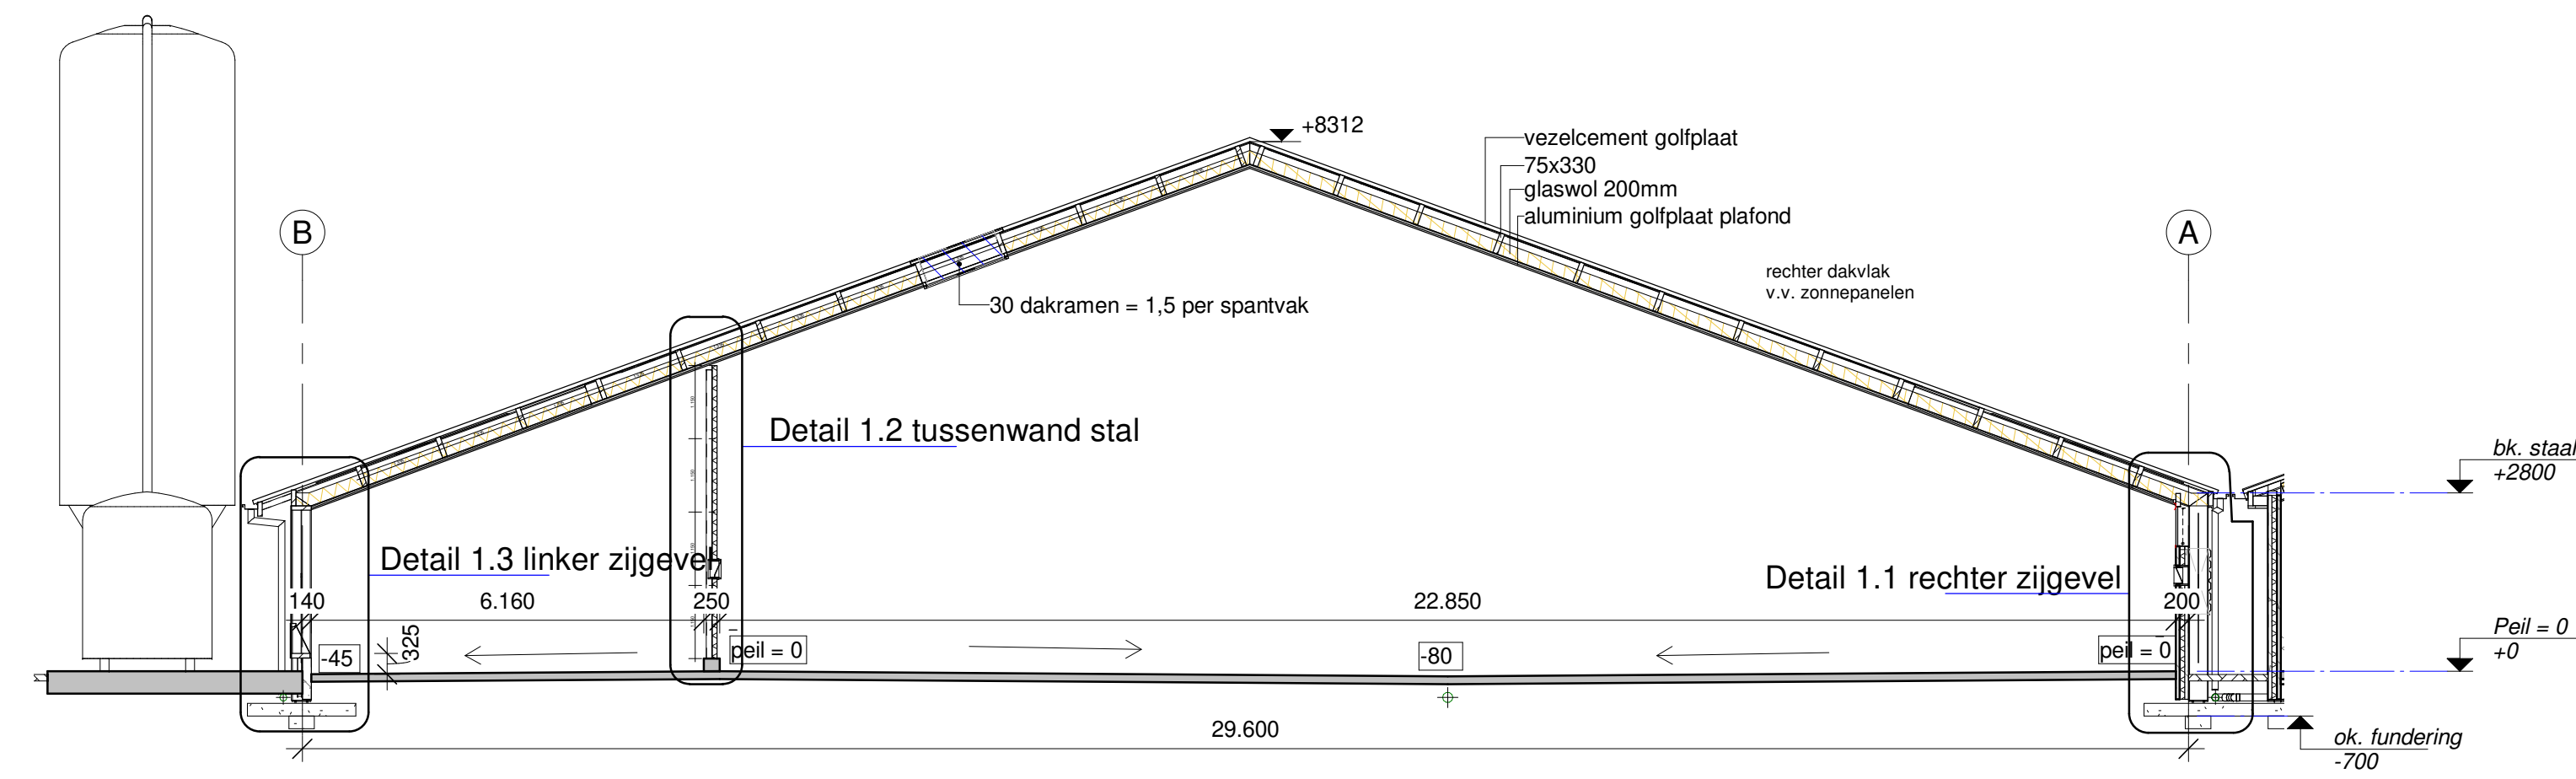

Doorsnede A
1 : 100

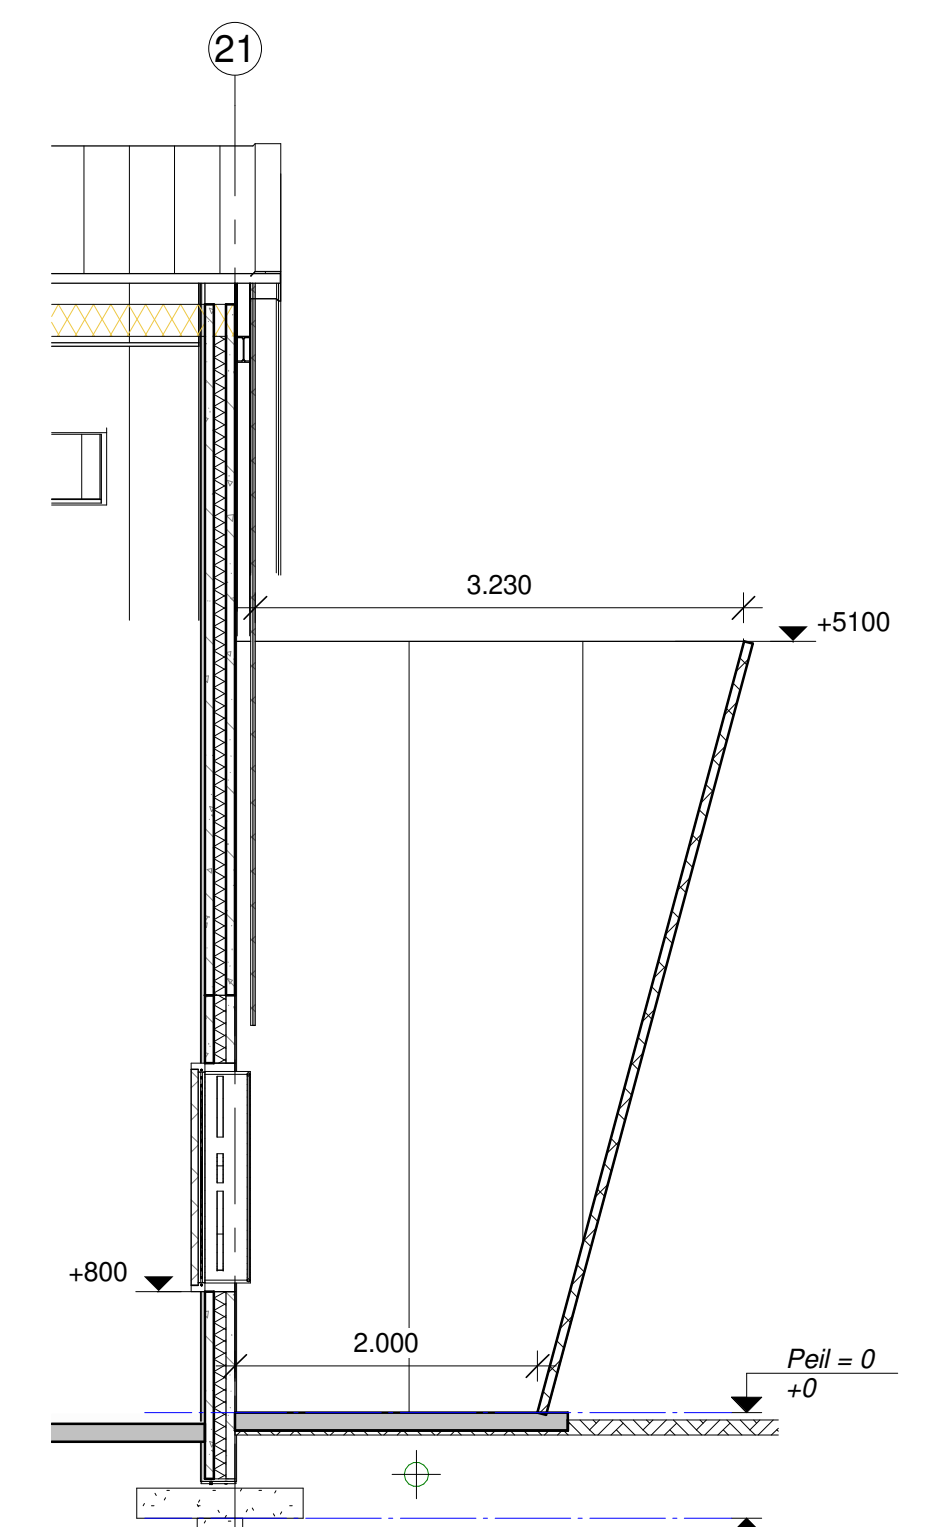

Doorsnede D
1 : 50

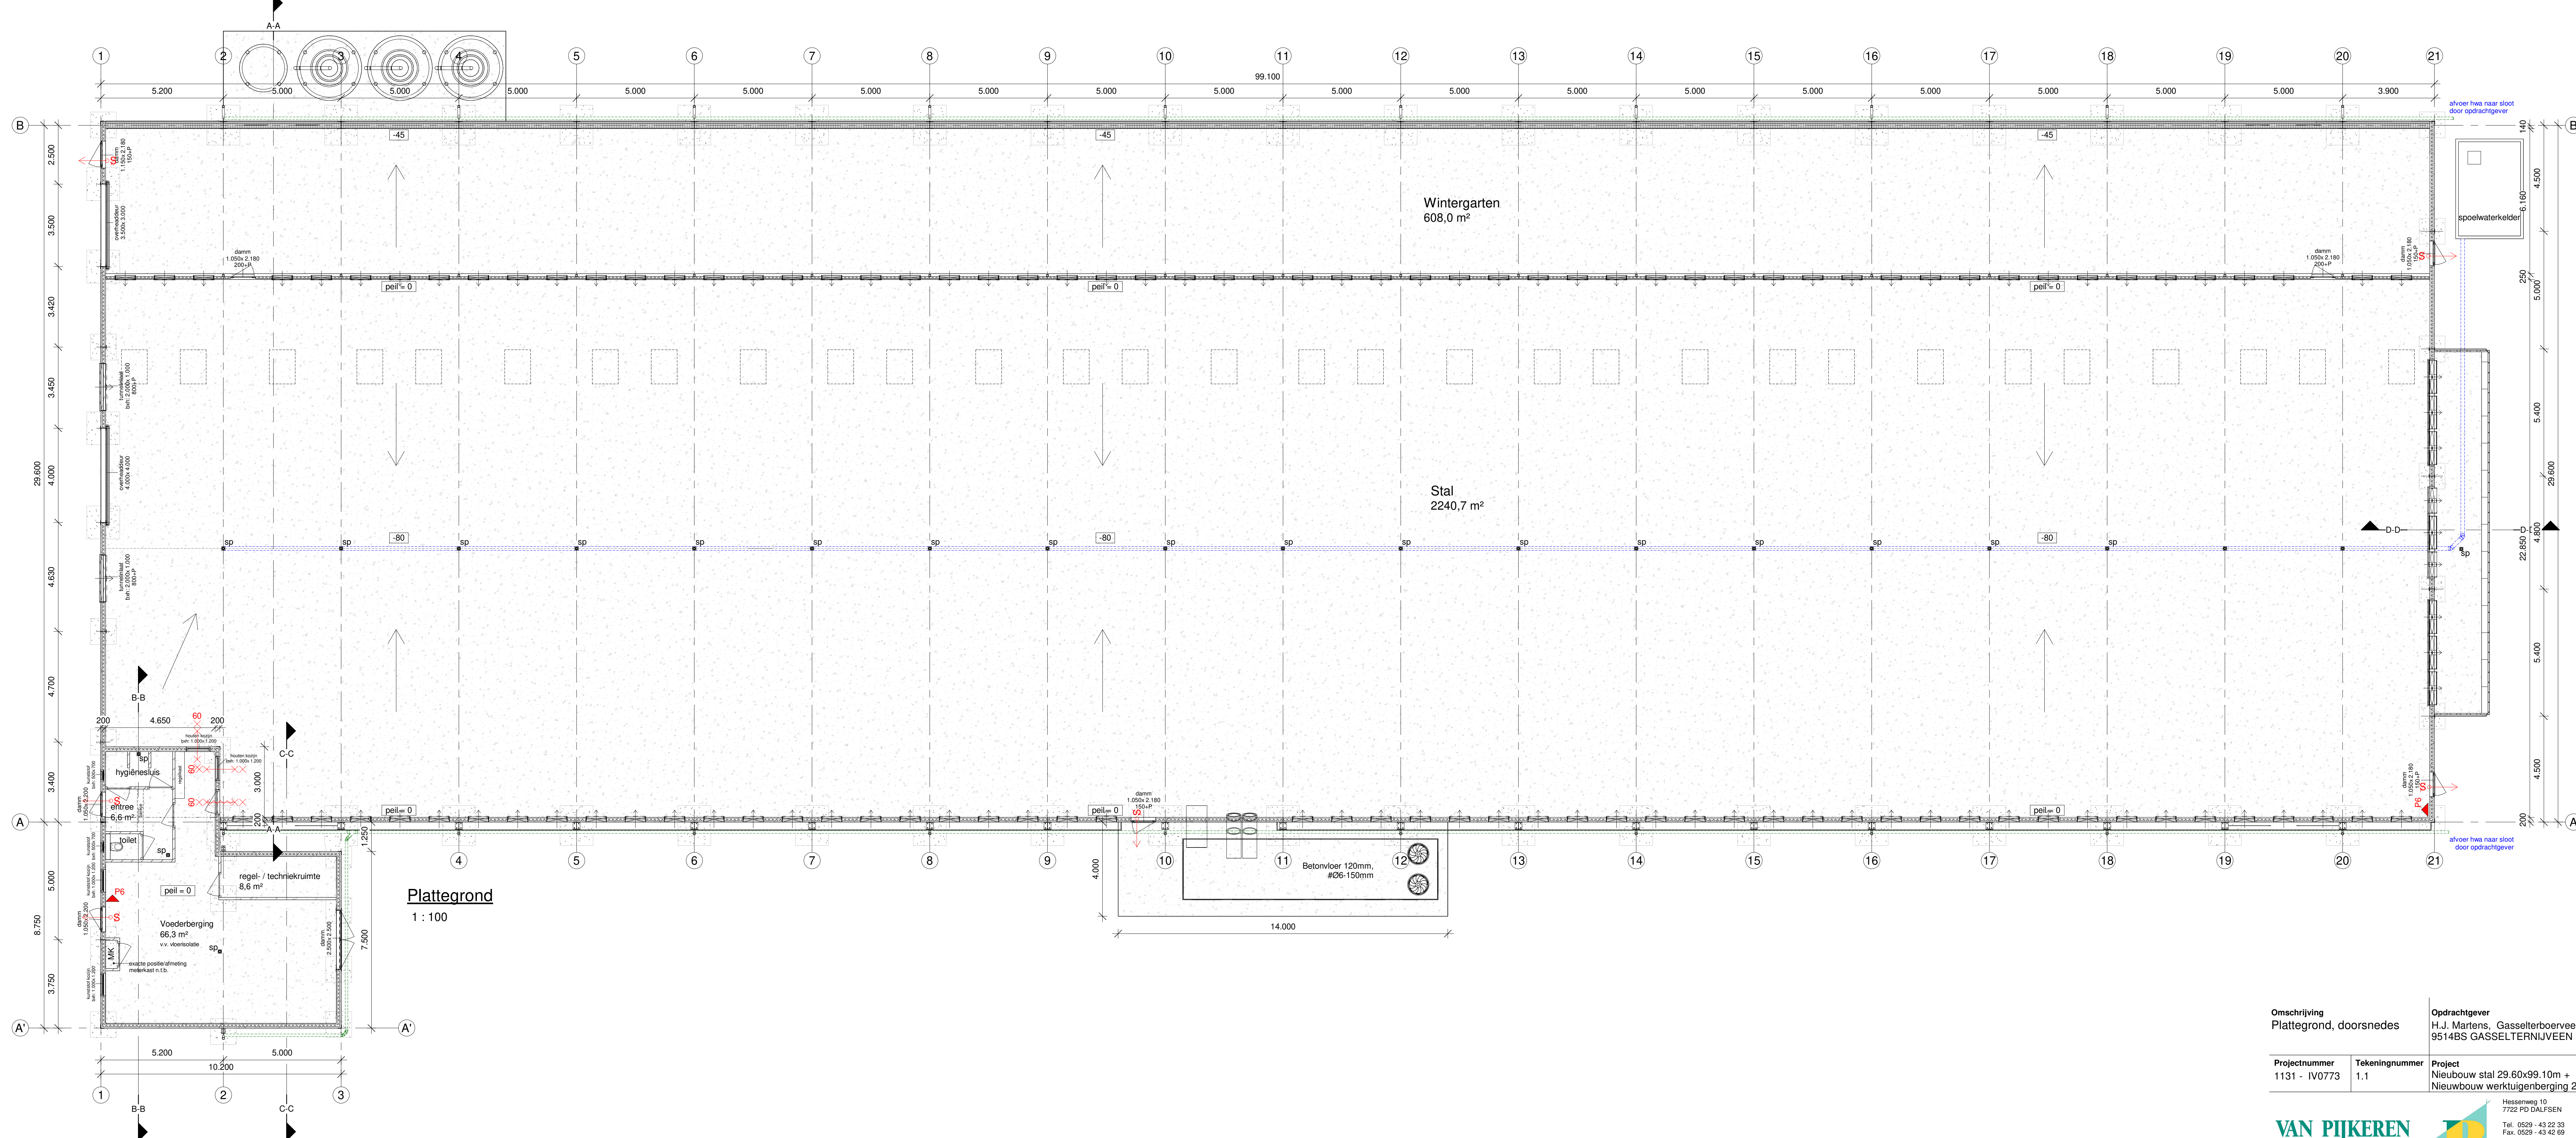

Plattegrond
1 : 100

Omschrijving Plattegrond, doorsneden	Oprachtgever H.J. Martens, Gasselterboerveen 2, 9514BS GASSELTERNUVEEN	Datum 25-05-2021
Projectnummer 1131 - IV0773	Project Nieuw bouw stal 29.60x99.10m + Nieuw bouw werktuigenberging 25.00x36.00m	Wijzigingsdatum 28-03-2022 16-05-2022
Tekeningnummer 1.1	Schaal 1:100 Formaat A0(1189x941) Getekend G.v.d.S.	