
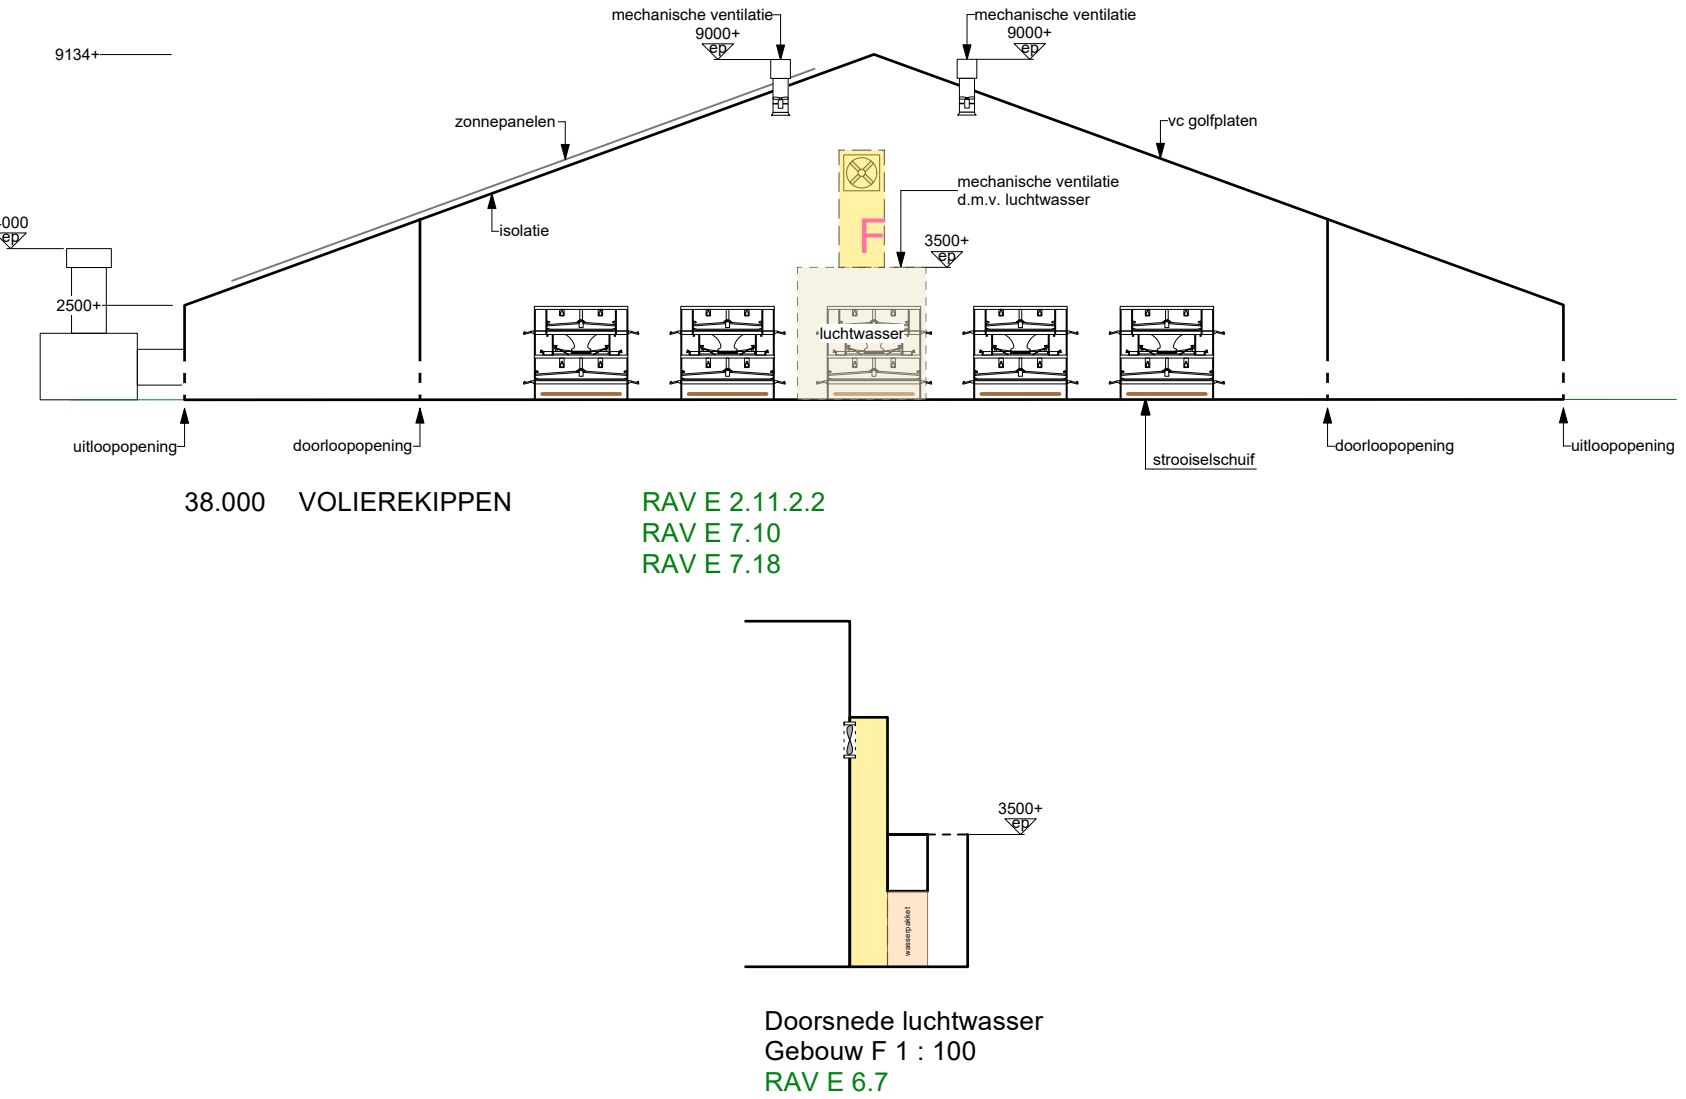
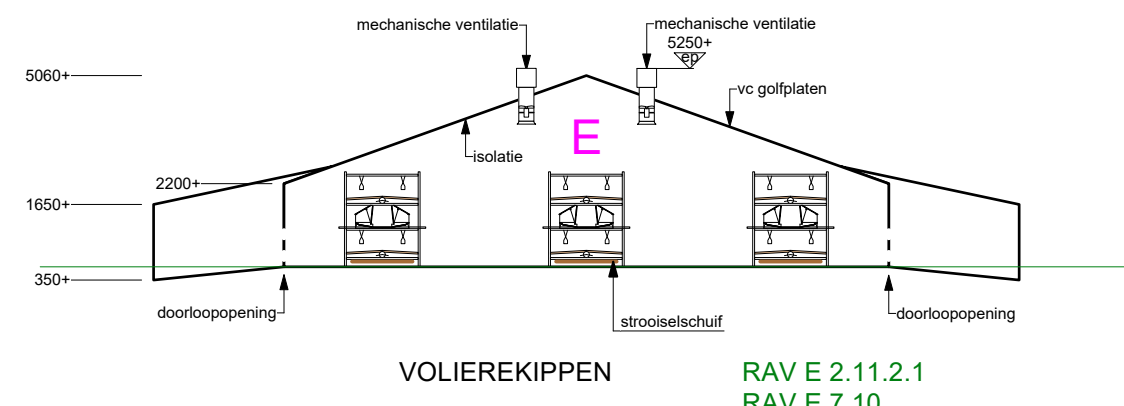


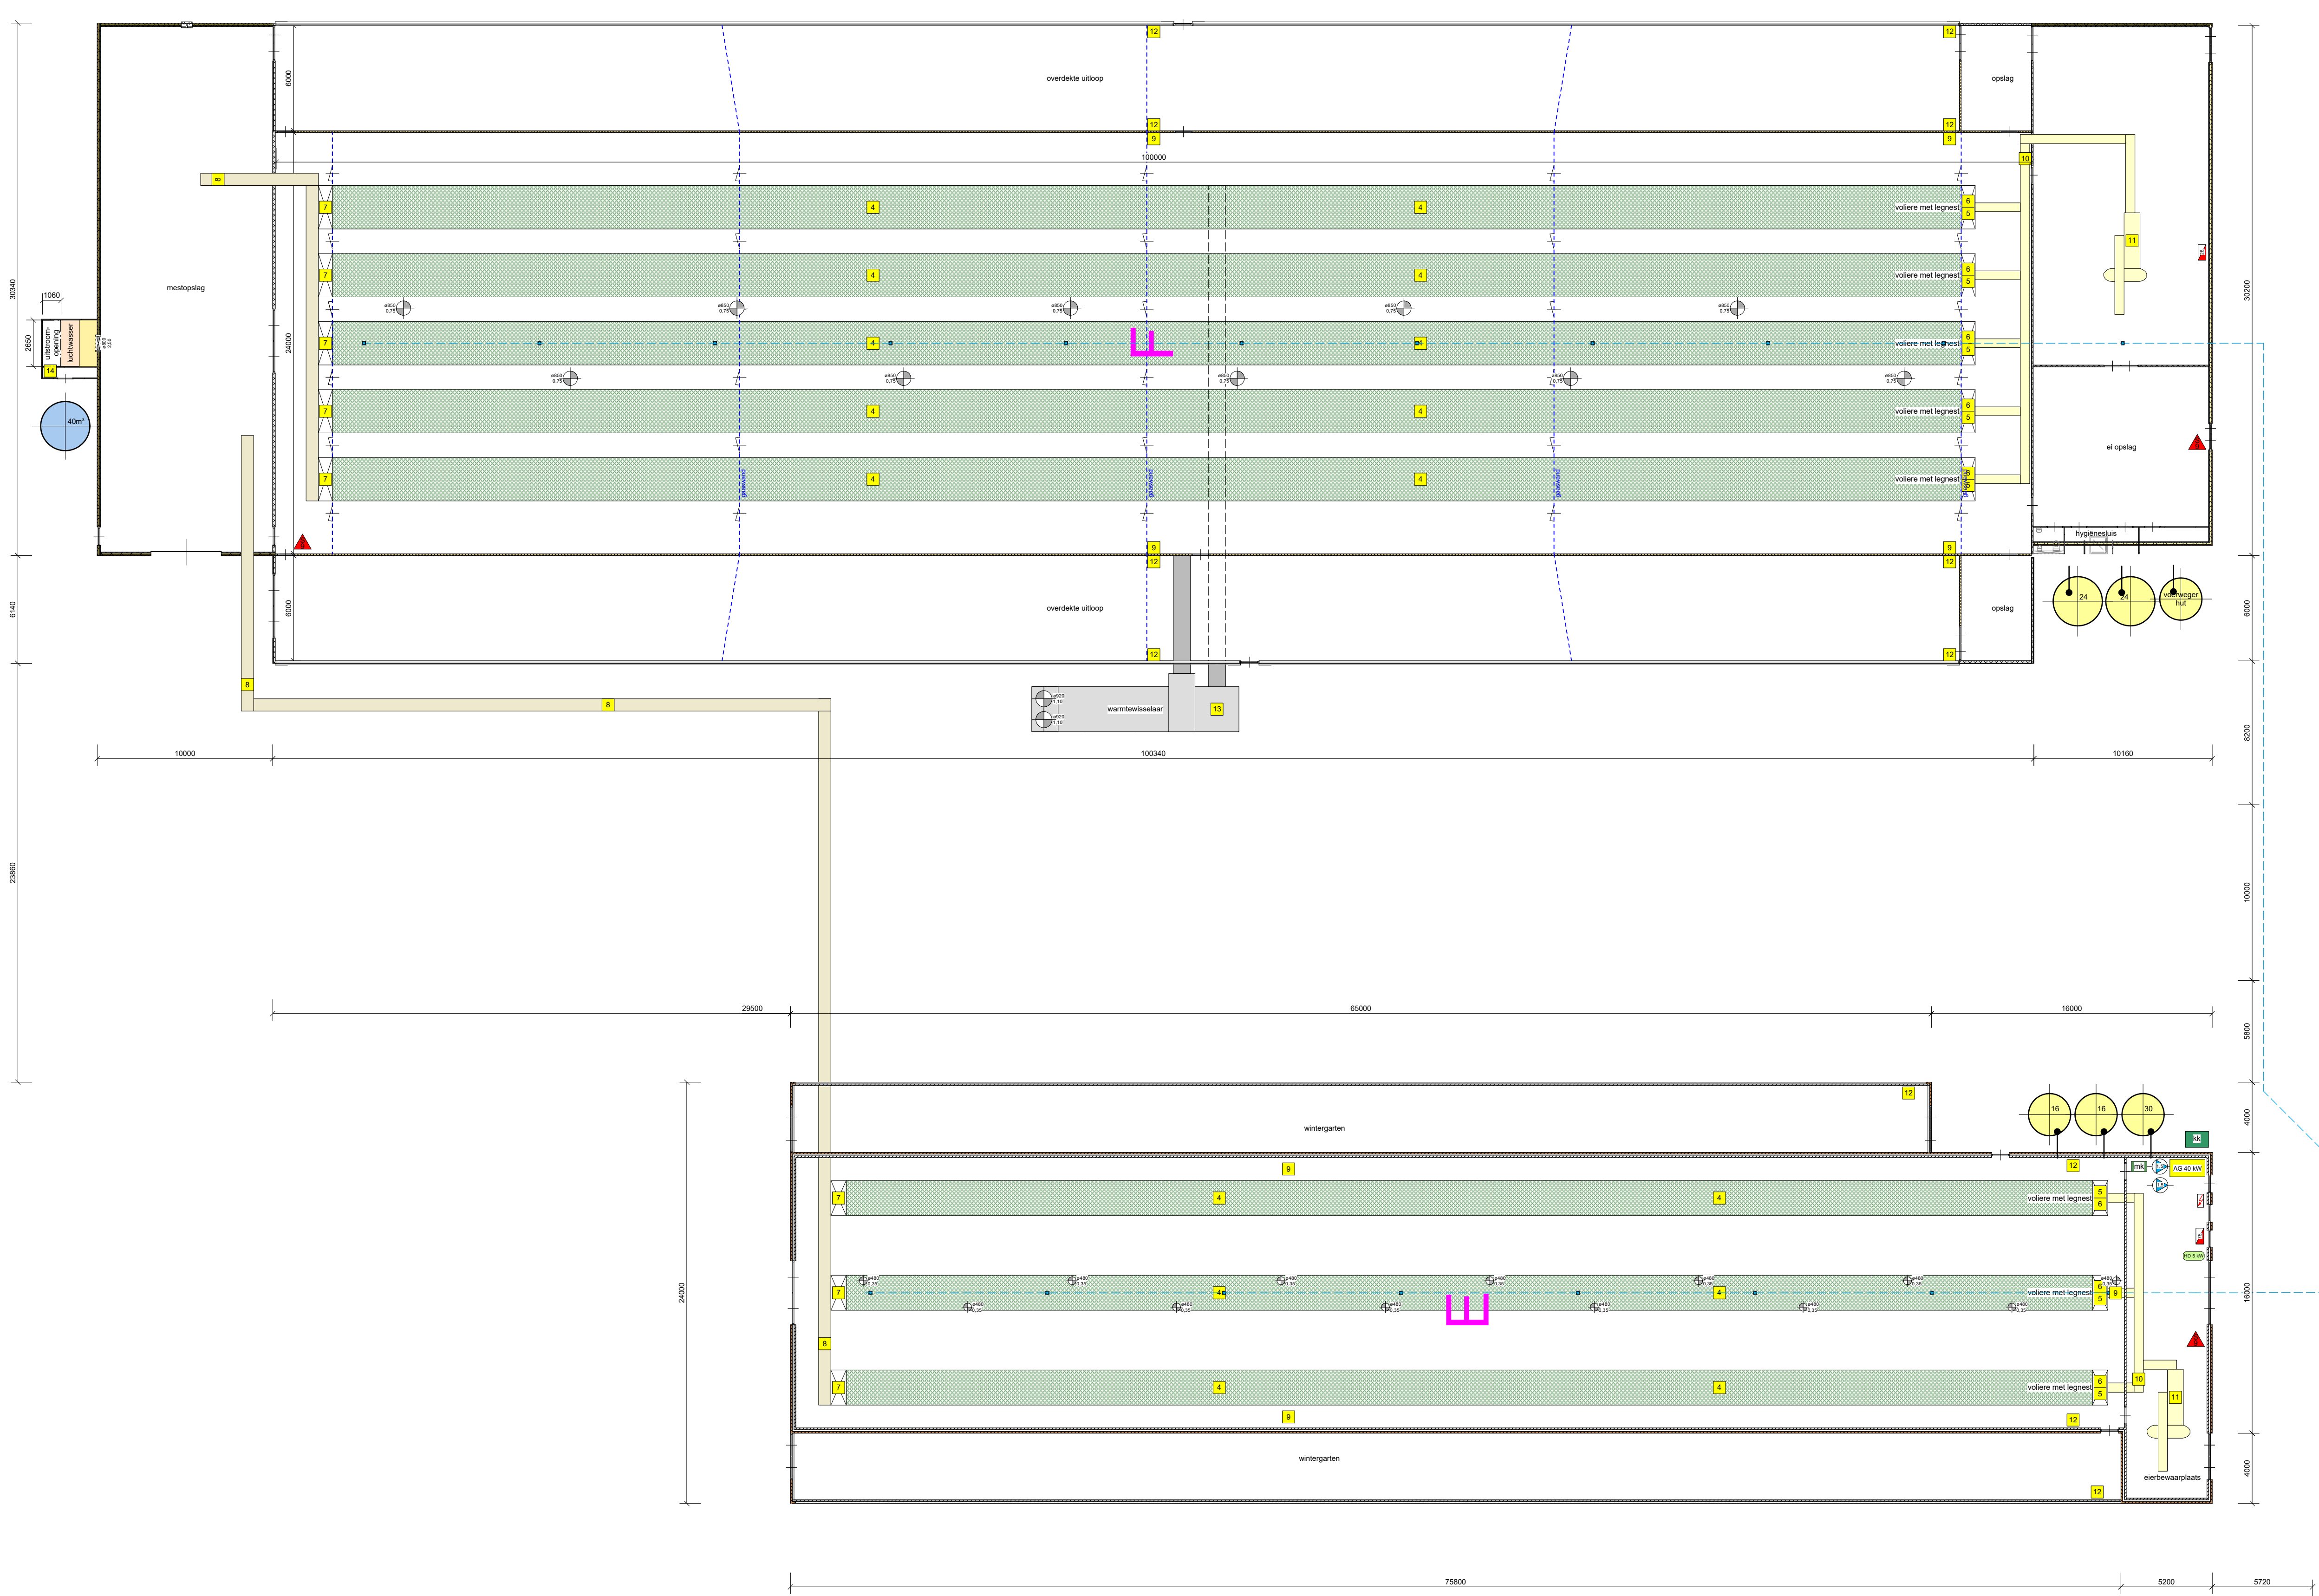

# RENVOOI

## ALGEMEEN

Staldoorsneden zijn genomen op de plaats en in de richting van de stallenrij

## GEVELOPENINGEN

## MATERIALEN

- metaalwerk spouwmuur
- metaalwerk buitenmuur
- metaalwerk binnenmuur
- profiel gevelbekleding (200 mm)
- profiel gevelbekleding (140 mm)
- stalen profielplaat
- gewapend beton
- profiel beton

## LEIDINGEN

- spoorwaaierwiel met schroefpomp

## VENTILATOREN

|  |                                    |    |          |
|--|------------------------------------|----|----------|
|  | ventilator verticale luchtstroom   | 41 | 31,85 kW |
|  | ventilator horizontale luchtstroom | 2  | 3,8 kW   |
|  | luchtkleef (als ventilator)        | 1  |          |

## ELEKTROMOTOREN

|  |                                                 |   |        |
|--|-------------------------------------------------|---|--------|
|  | hogedrukreiger waarin aangegeven het vermogen   | 1 | 5 kW   |
|  | waterpomp waarin aangegeven het vermogen        | 2 | 3 kW   |
|  | afvoer                                          | 6 | 4,5 kW |
|  | wateraandrijving waarin aangegeven het vermogen | 1 | 10 kW  |

## VERBRANDINGSMOTOREN

|  |                                               |   |        |
|--|-----------------------------------------------|---|--------|
|  | noedaggregaat (na) waarin aangegeven vermogen | 1 | 40 kW  |
|  | tractor waarin aangegeven het vermogen        | 3 | 220 kW |

## VERWARMING

|  |                                           |   |        |
|--|-------------------------------------------|---|--------|
|  | c.v. ketel waarin aangegeven het vermogen | 2 | 103 kW |
|--|-------------------------------------------|---|--------|

## TANKS - VATEN - OPSLAG - SILO'S

|  |                                          |   |      |
|--|------------------------------------------|---|------|
|  | desolatorna volgens PDS 30               | 1 | 2000 |
|  | opslag afgewerkt met n.v. in beton       | 1 | 60   |
|  | medicijnvat                              | 1 | 5    |
|  | bevochtigingsmedicijn                    | 1 | 50   |
|  | ledermedicijn                            | 1 | 0,5  |
|  | voedermedicijn waarin aangegeven tonnage | 5 | 110  |
|  | spuwateropslagtank conform               | 1 | 40   |

## BRANDVEILIGHEID

|  |                  |   |    |
|--|------------------|---|----|
|  | handbrandblusser | 4 | 39 |
|--|------------------|---|----|

## DIVERSEN


|  |                                         |    |      |
|--|-----------------------------------------|----|------|
|  | metaalkat                               | 1  |      |
|  | boorwinder                              | 6  | 4,57 |
|  | transportbord                           | 6  | 5,21 |
|  | waterpomp                               | 1  | 1    |
|  | motor afbluifsystem                     | 16 | 5,8  |
|  | motor aertslan                          | 8  | 2,84 |
|  | motor voersysteem                       | 8  | 6    |
|  | motor meubelm                           | 8  | 6    |
|  | motor meubelm                           | 4  | 18   |
|  | motor ventilatiebediening               | 7  | 3,5  |
|  | motor ventilatie                        | 2  | 2    |
|  | motor ventilatie                        | 2  | 10   |
|  | motor (b.v. bediening in en uitstappen) | 15 | 15   |
|  | waterwasmotor                           | 1  | 7,5  |
|  | luchtkleef                              | 1  | 2,2  |

## TOTALEN

|                                |           |
|--------------------------------|-----------|
| Elektromotorisch vermogen      | 145,67 kW |
| Verbrandingsmotorisch vermogen | 260 kW    |

## SITUATIE

kadastrale gemeente: Borger  
sectie: R nr: 357, 358  
schaal: 1 : 2000

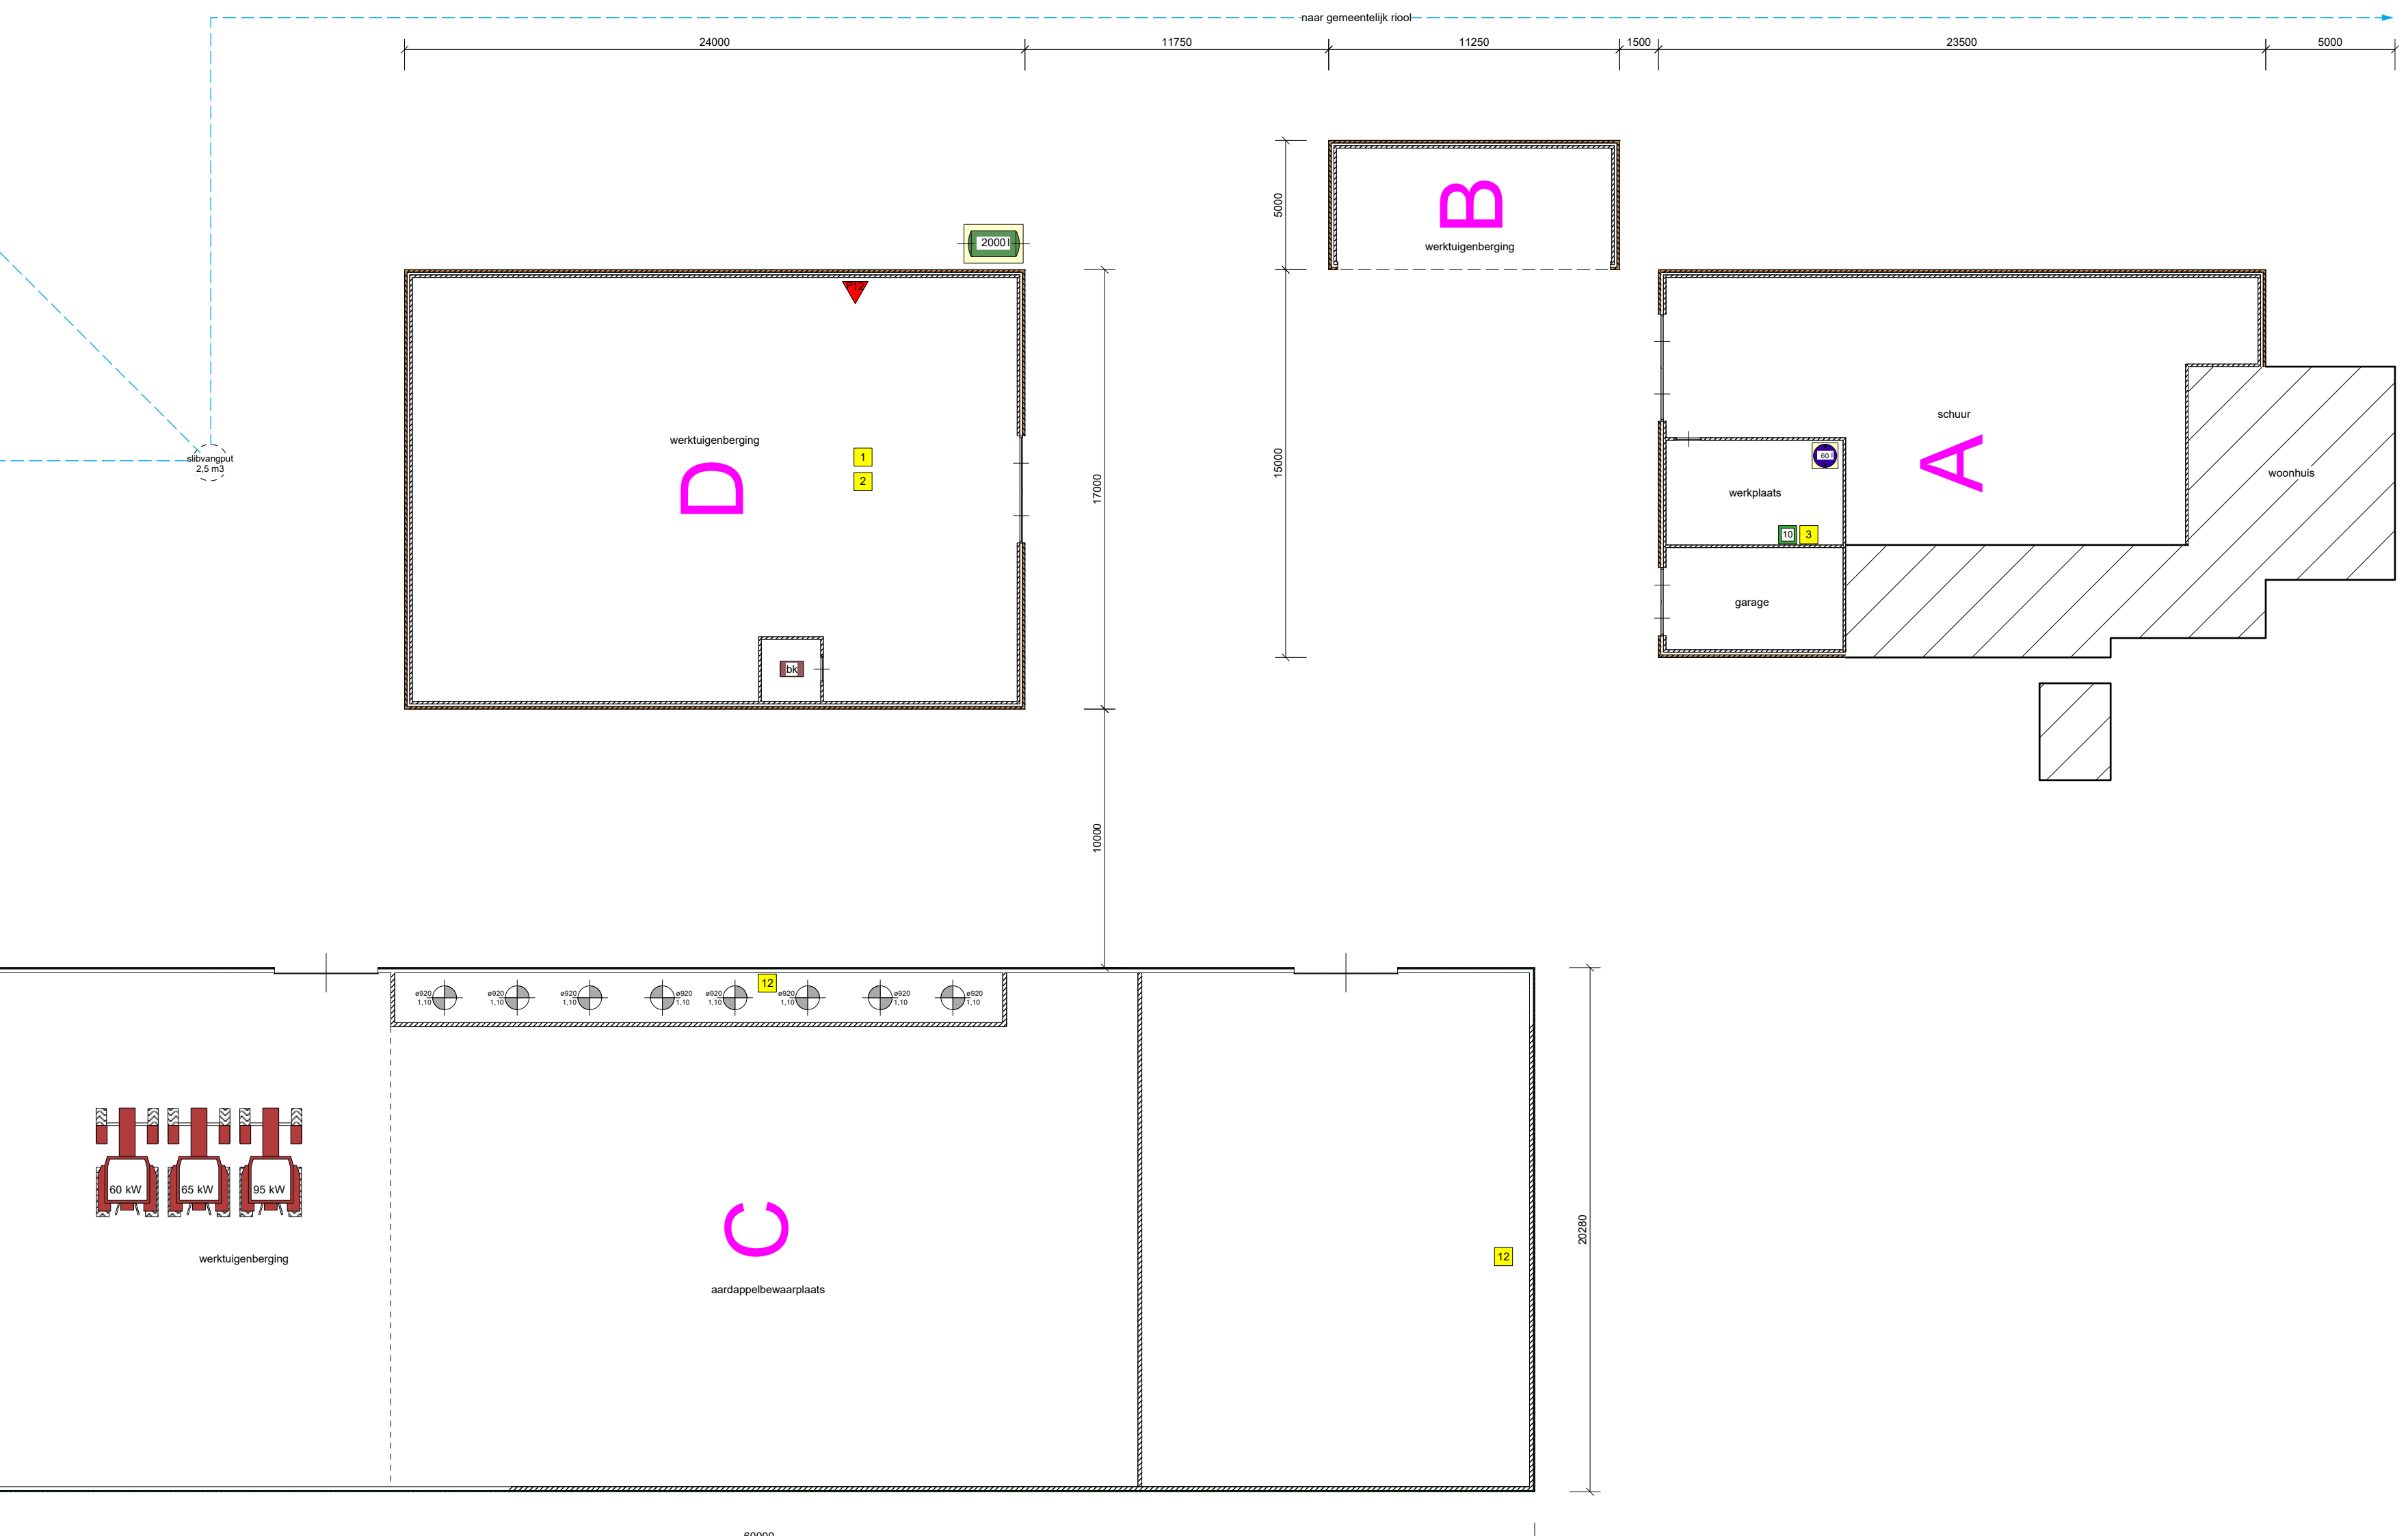

TEKENING NIET GESCHIKT VOOR UITVOERING

PROJECT: Aanvraag omgevingsvergunning milieu voor het bedrijf aan de Noorderdiep 41 te Nieuw Buinen

OPDRACHTGEVER: J. Trip, Noorderdiep 41, 9521 BA Nieuw Buinen

ADVISEUR: J.B. PROJECTNR: 762103

GETEKEND: R.H. CONTROLLE: R.H.

ONDERWERP: Plattegrond, doorsneden en situatieschets

SCHAL: 1 : 200

FORMAAT: 594 x 1300

DATUM: 6 juli 2022 AW

VLZ. A: VLZ. B: VLZ. C: VLZ. D: VLZ. E:

ADVIES MILIEU BOUW

Postbus 396 6710 BJ Ede Tel. 0318 - 675 400 E. info@agra-matic.nl

AGRA-MATIC