

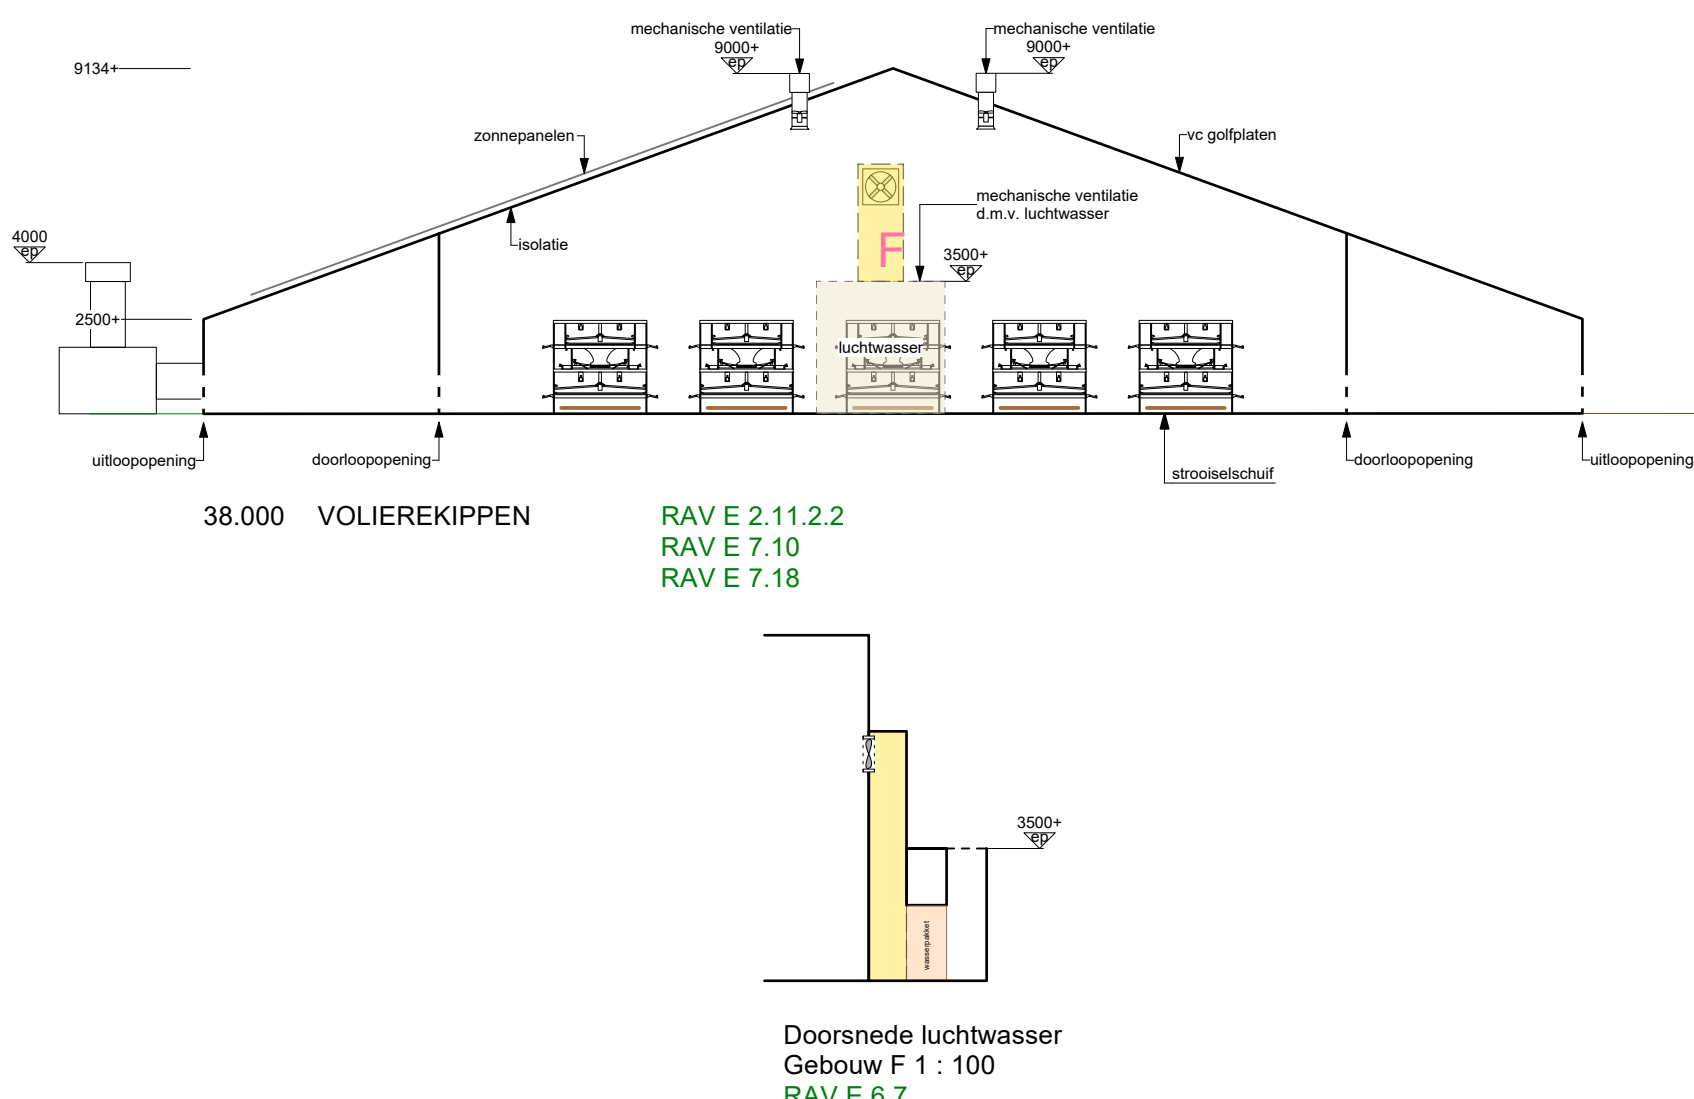
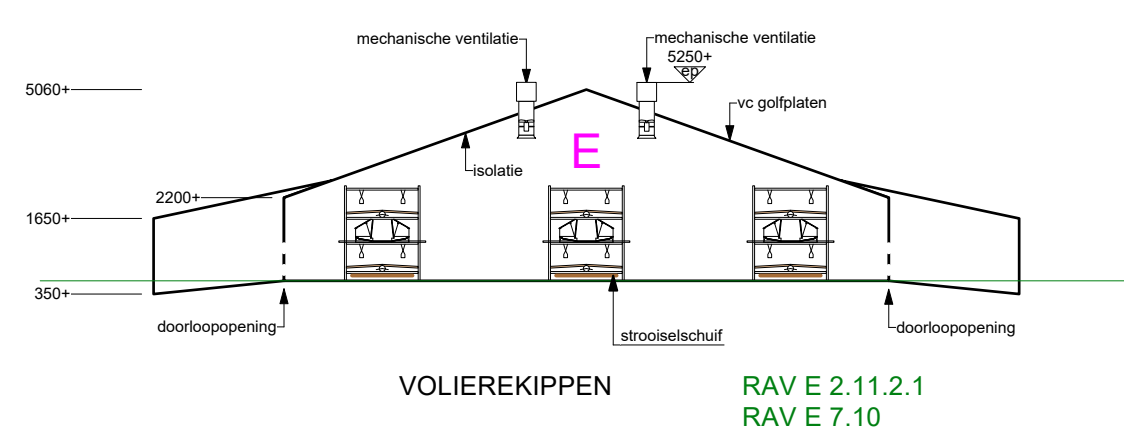


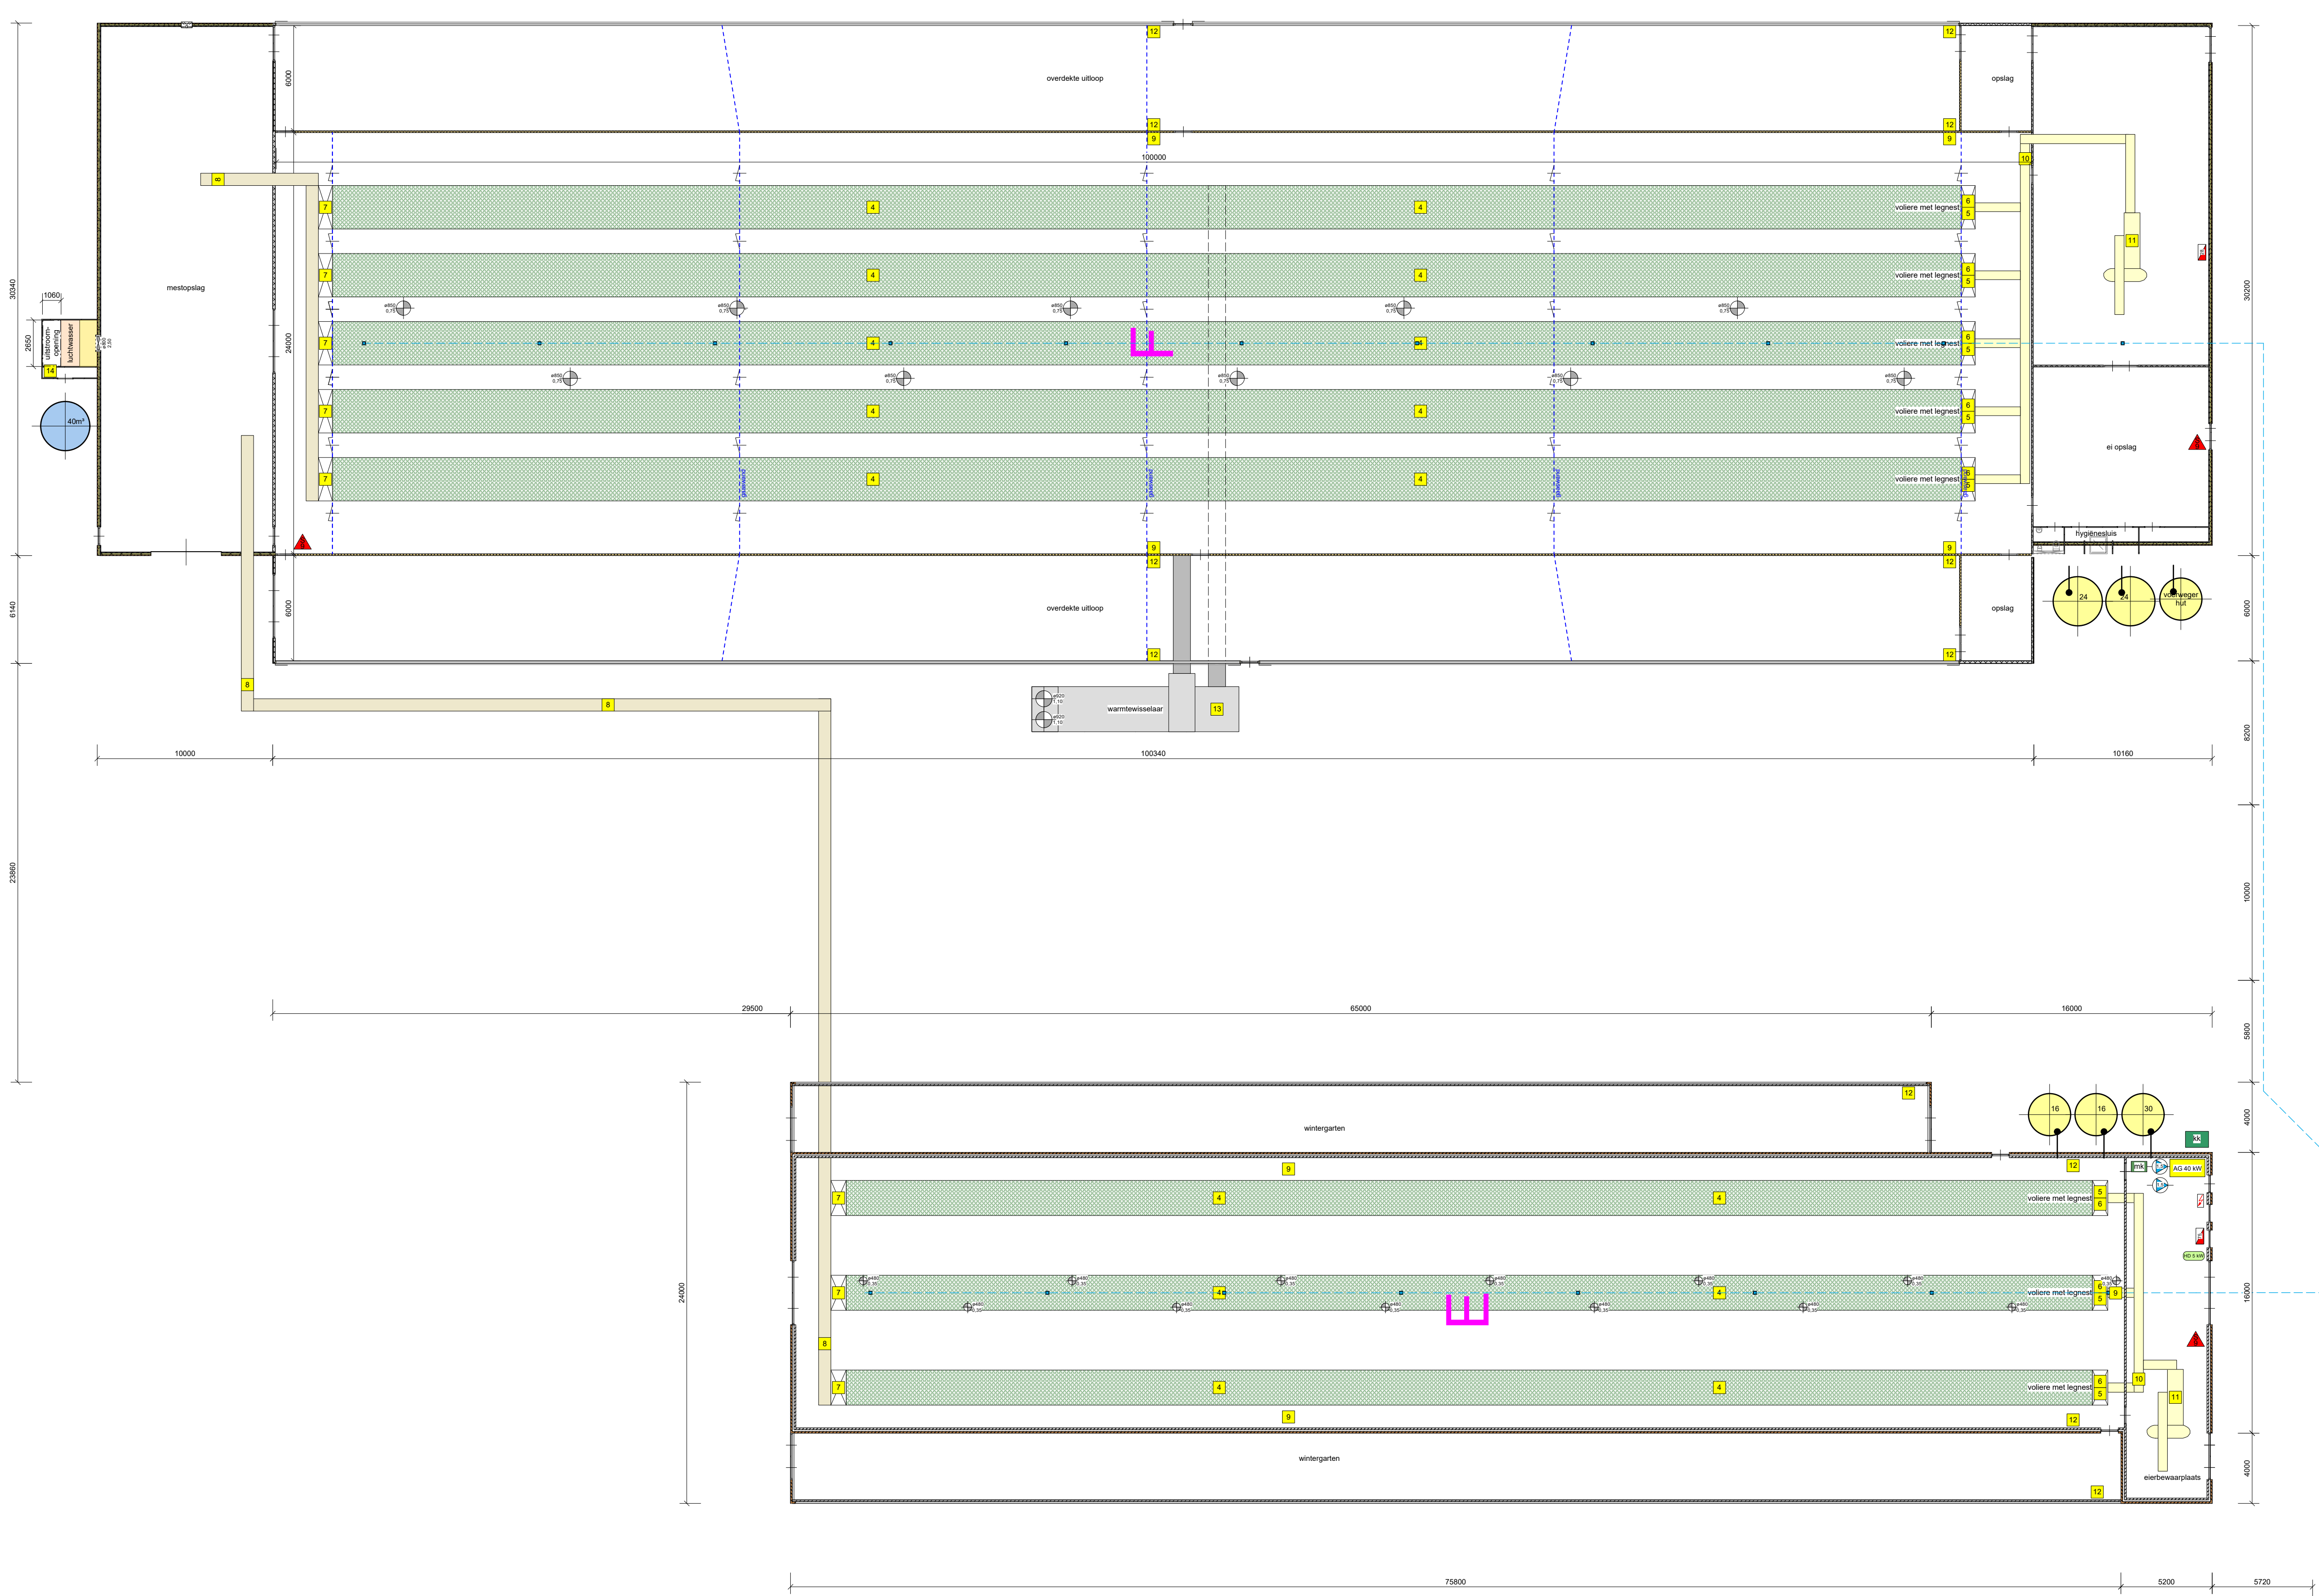

RENVOOI	
ALGEMEEN	
Staldoorsneden zijn genomen op de plaats en in de richting van de stallenrij	
GEVELOPENINGEN	
	deuropening
	raamopening
MATERIALEN	
	metaalwerk spouwmuur
	metaalwerk buitenmuur
	metaalwerk binnenmuur
	profiel gevelbekleding (200 mm)
	profiel gevelbekleding (140 mm)
	stalen profielplaat
	gewapend beton
	profiel beton
LEIDINGEN	
	spoonkaderstroom met schroefpomp
VENTILATOREN	
	verticale verticale luchtstroom
	verticale horizontale luchtstroom
	luchtkanal (via ventilator)
ELEKTROMOTOREN	
	hogedrukverpomp: waarin aangegeven het vermogen
	waterpomp: waarin aangegeven het vermogen
	afzuig
	handgredschap: waarin aangegeven het vermogen
VERBRANDINGSMOTOREN	
	noedaggregaat (na) waarin aangegeven vermogen
	tractor waarin aangegeven het vermogen
VERWARMING	
	c.v. ketel waarin aangegeven het vermogen
TANKS - VATEN - OPSLAG - SILO'S	
	desolatorna volgens PDS 30
	opslag afgewerkt met n.v. in beton
	medischvat
	bevestigingsdoelkast
	kuiderbakking
	vervoersilo waarin aangegeven tonnage
	opwateropslagank conform
BRANDVEILIGHEID	
	handbrandblusser
DIVERSEN	
	metalkast
	boxenvulder
	transportband
	transporter
	motor afzuigstelsel
	motor stierband
	motor voertuigstelsel
	motor meelband
	motor meelbandband
	motor ventilatorafdekking
	stier draaiband
	transporter
	motor 13 v. bedrijfs- en afzuigstelsel
	warmtevoorziening
	luchtwasser
TOTALEN	
ELEKTROMOTORISCH VERMOGEN	
VERBRANDINGSMOTORISCH VERMOGEN	
SITUATIE	
kadastrale gemeente: Borger	
sectie: R	
nr: 357, 358	
schaal: 1 : 2000	
	persaal
	bouwdeelsheid
	gebouw bestaand
	gebouw nieuw
	bedrijfsruimte
	ontstane bouwruimte
	grens van de inrichting
	erfverhouding

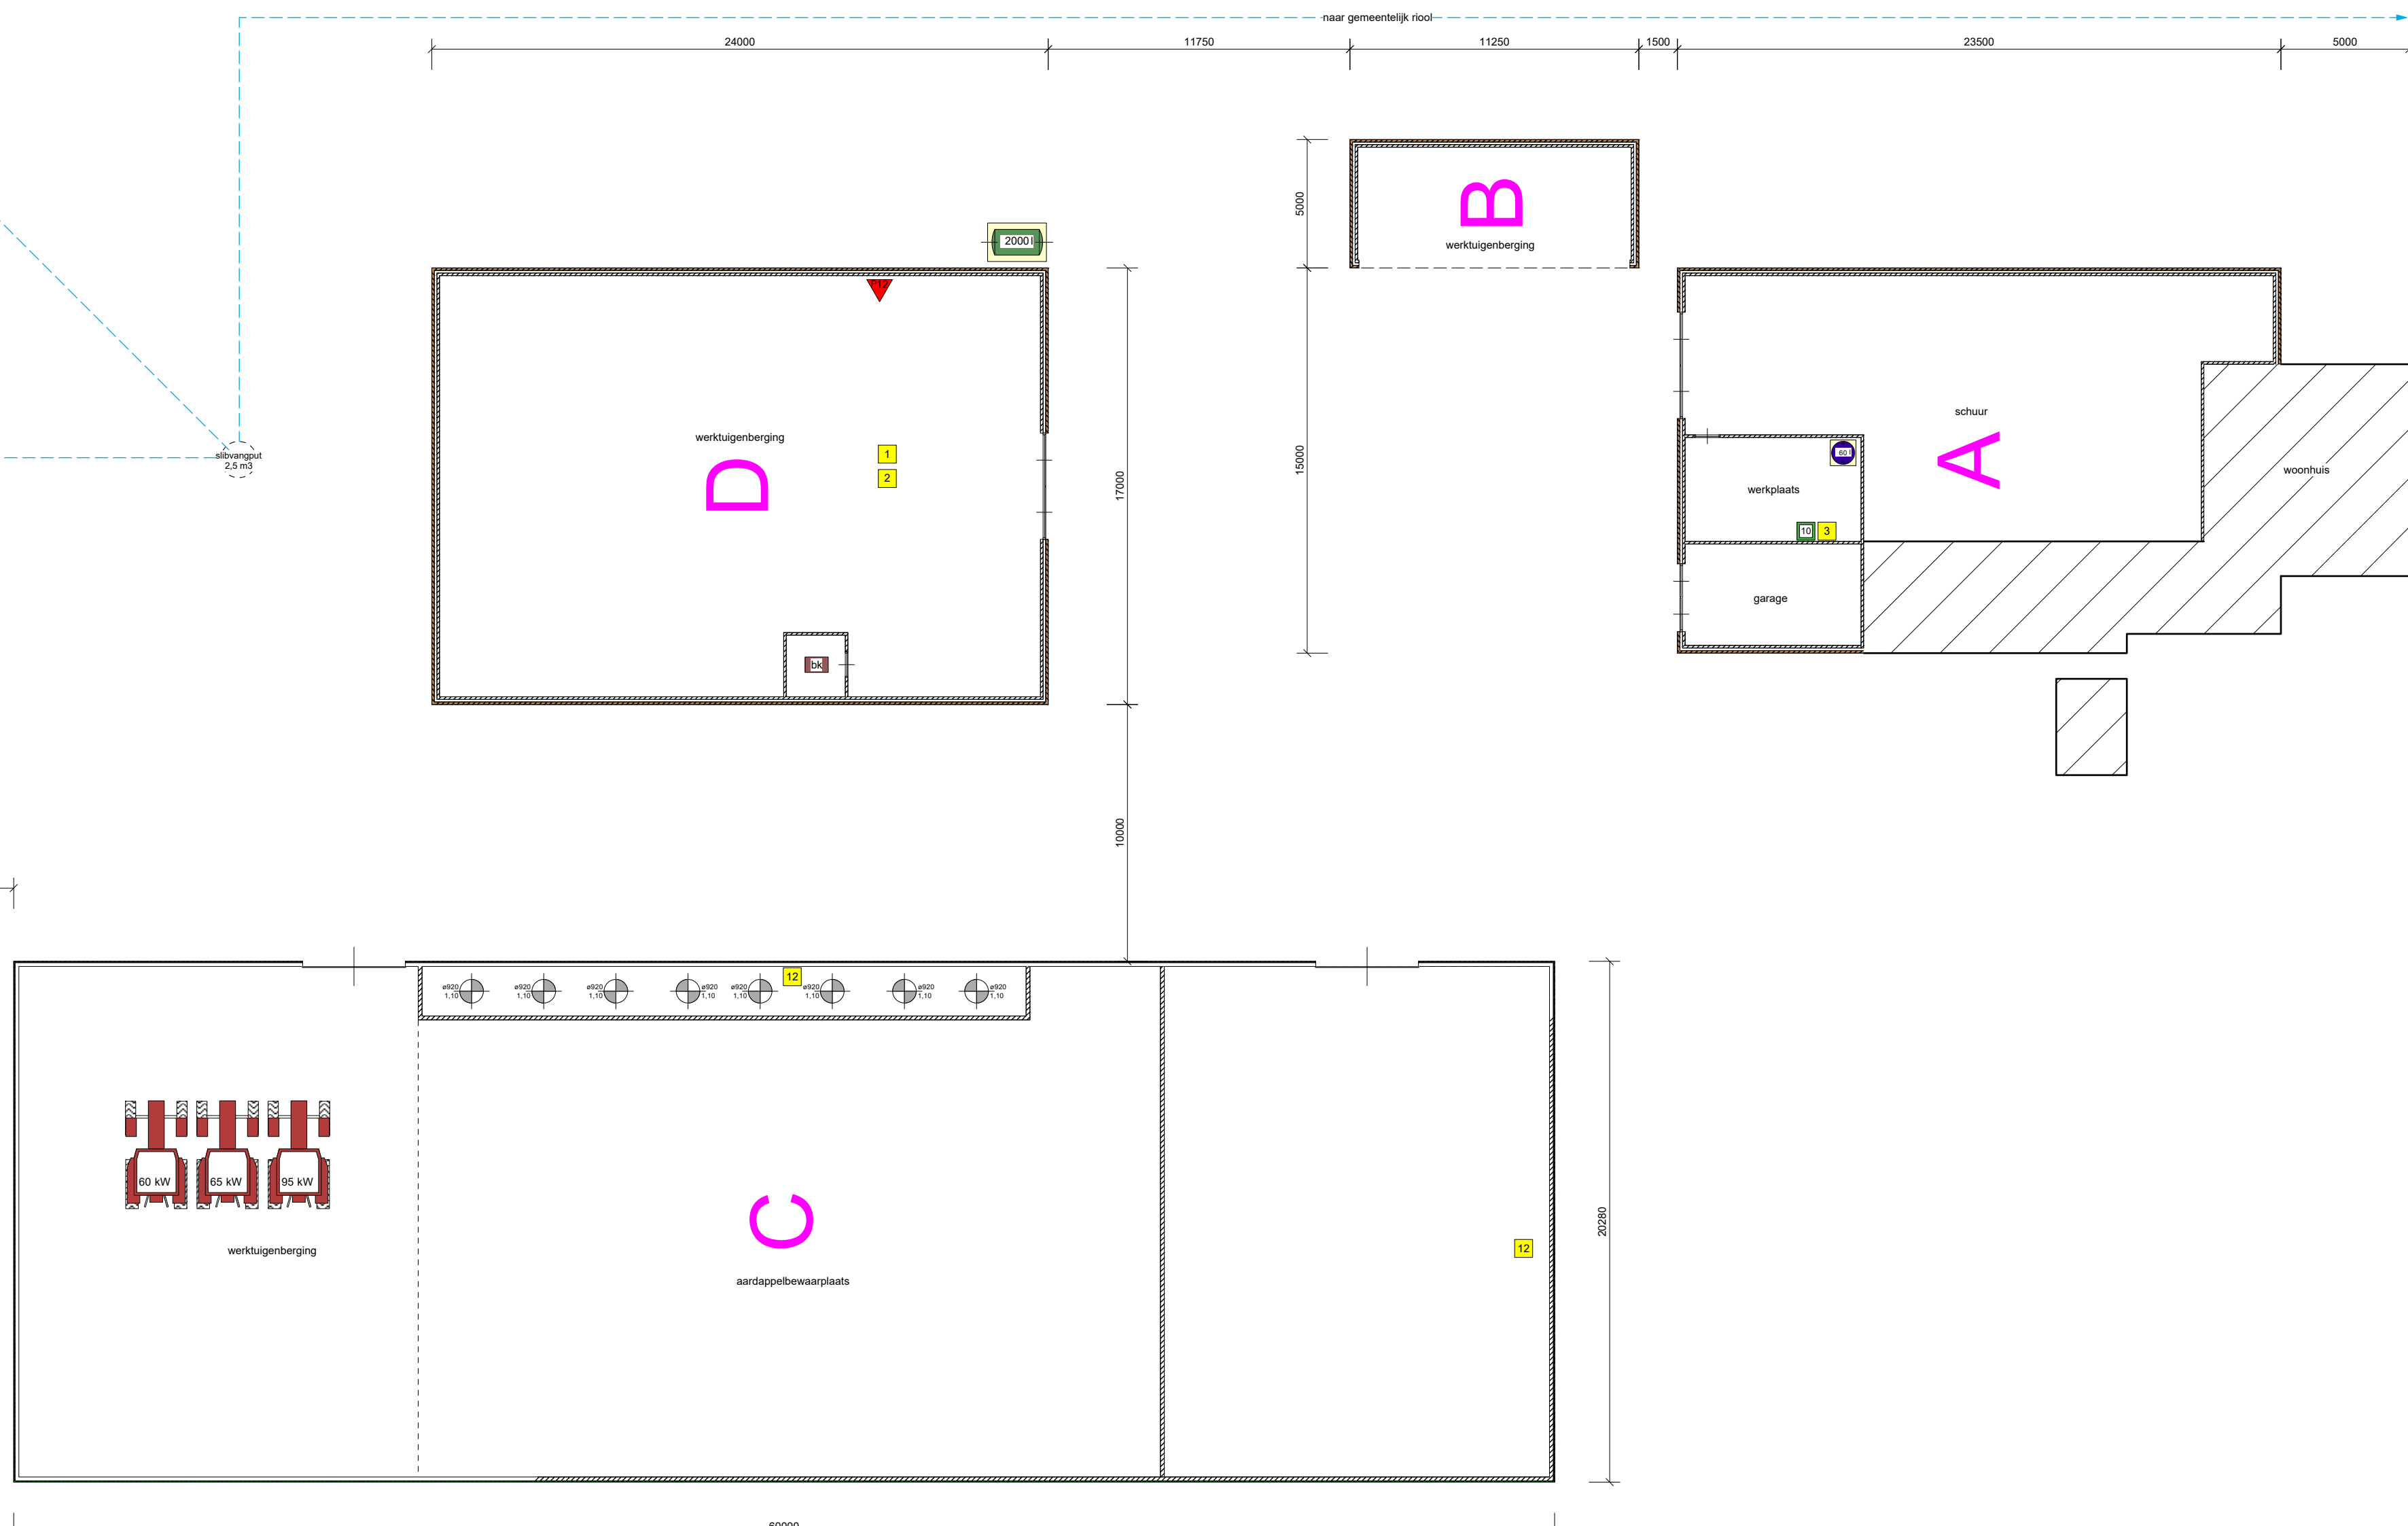

TEKENING NIET GESCHIKT VOOR UITVOERING	
PROJECT	ADVISEUR: JB
Aanvraag omgevingsvergunning milieu voor het bedrijf aan de Noorderdiep 41 te Nieuw Buinen	GETEKEND: RH
ONDERWERP	CONTROLE: RH
Plattegrond, doorsneden en situatieschetsen	SCHAAL: 1 : 200
OPDRACHTGEVER	FORMAAT: 594 x 1300
9521 BA Nieuw Buinen	DATUM: 6 juli 2022 AW
	VLZ. A:
	VLZ. B:
	VLZ. C:
	VLZ. D:
	VLZ. E:
PROJECTNR. 762103	
TEKENINGNR. Mv-22	
ADVIES MILIEU BOUW	
Postbus 396 6710 BJ Ede Tel. 0318 - 675 400 E. info@agra-matic.nl	
AGRA-MATIC	