



VOORONTWERP 'WIJDS WONEN IN KLIJNDIJK'

12 WONINGEN KLIJNSTRAAT te KLIJNDIJK

26 april 2023

gewijzigd 22 oktober 2024

Projectcode:

21103

Initiatief:

QUALIS ruimte & ontwikkeling

Rusken 12
7873 DB ODOORN

Architect:

LYVR architecten

Kerklaan 30b
9751 NN HAREN
050-
@lyvr.nl
www.lyvr.nl

1.1 INLEIDING

2.1 SITUATIE

3.1 APPARTEMENT - TYPE 1

3.2 APPARTEMENT - TYPE 2

4.1 PLATTEGRONDEN 2[^]1 KAP



4.2 GEVELS 2[^]1 KAP

5.1 PLATTEGRONDEN 4[^]1 KAP


5.2 GEVELS 4[^]1 KAP


6.1 INSPIRATIE

7.1 IMPRESSIES

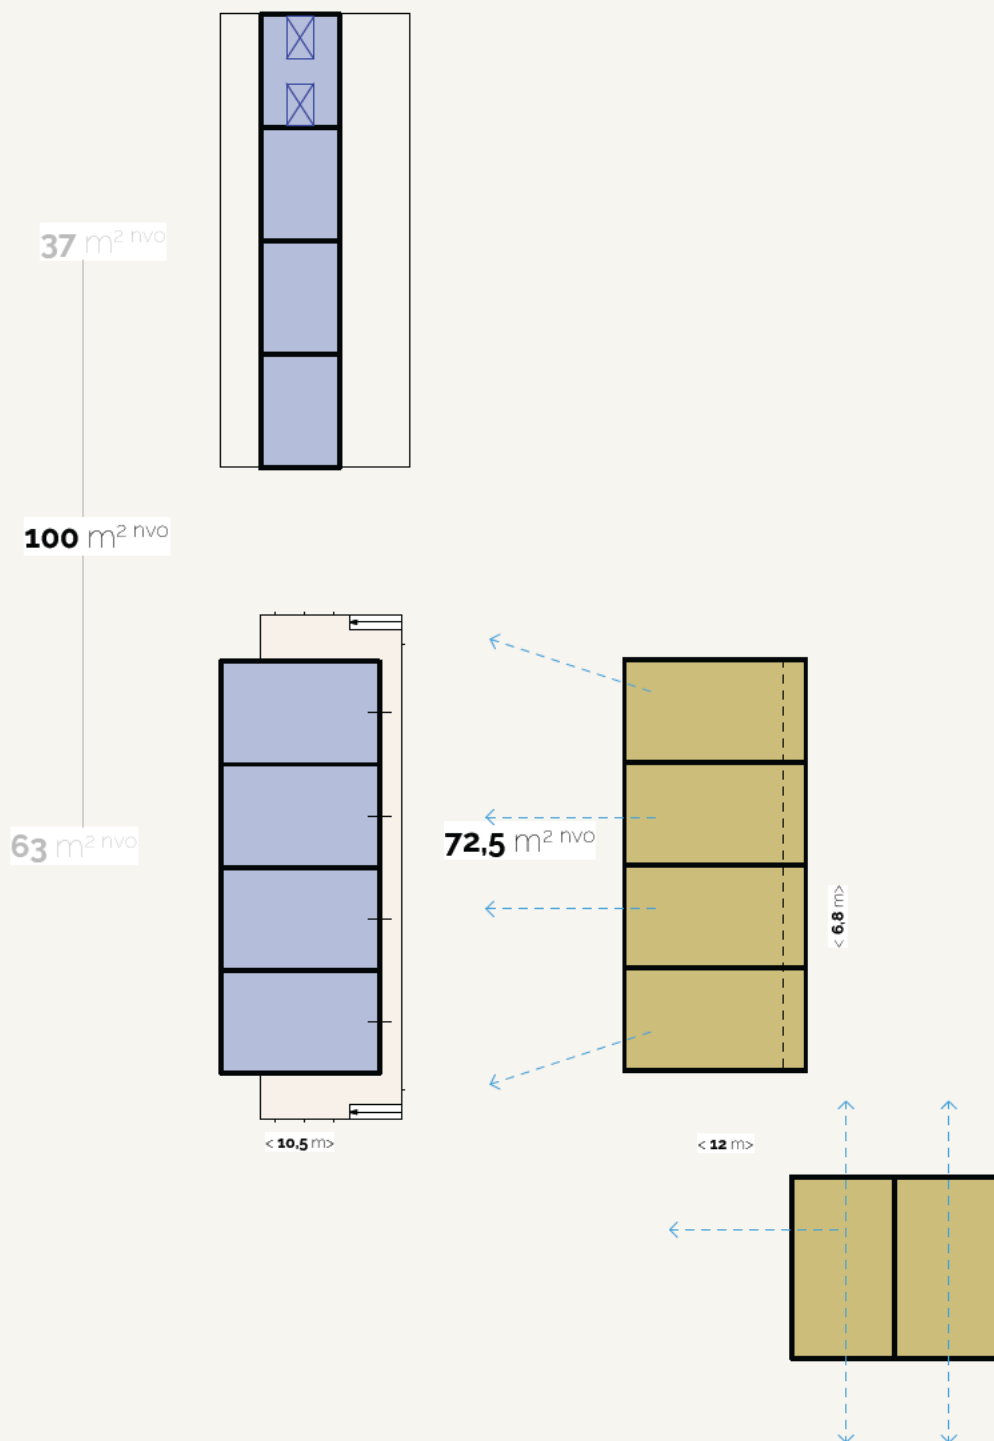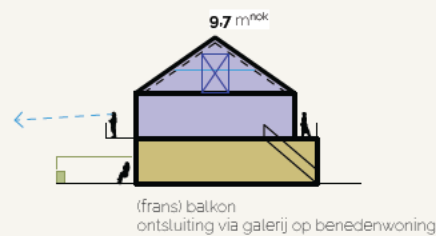



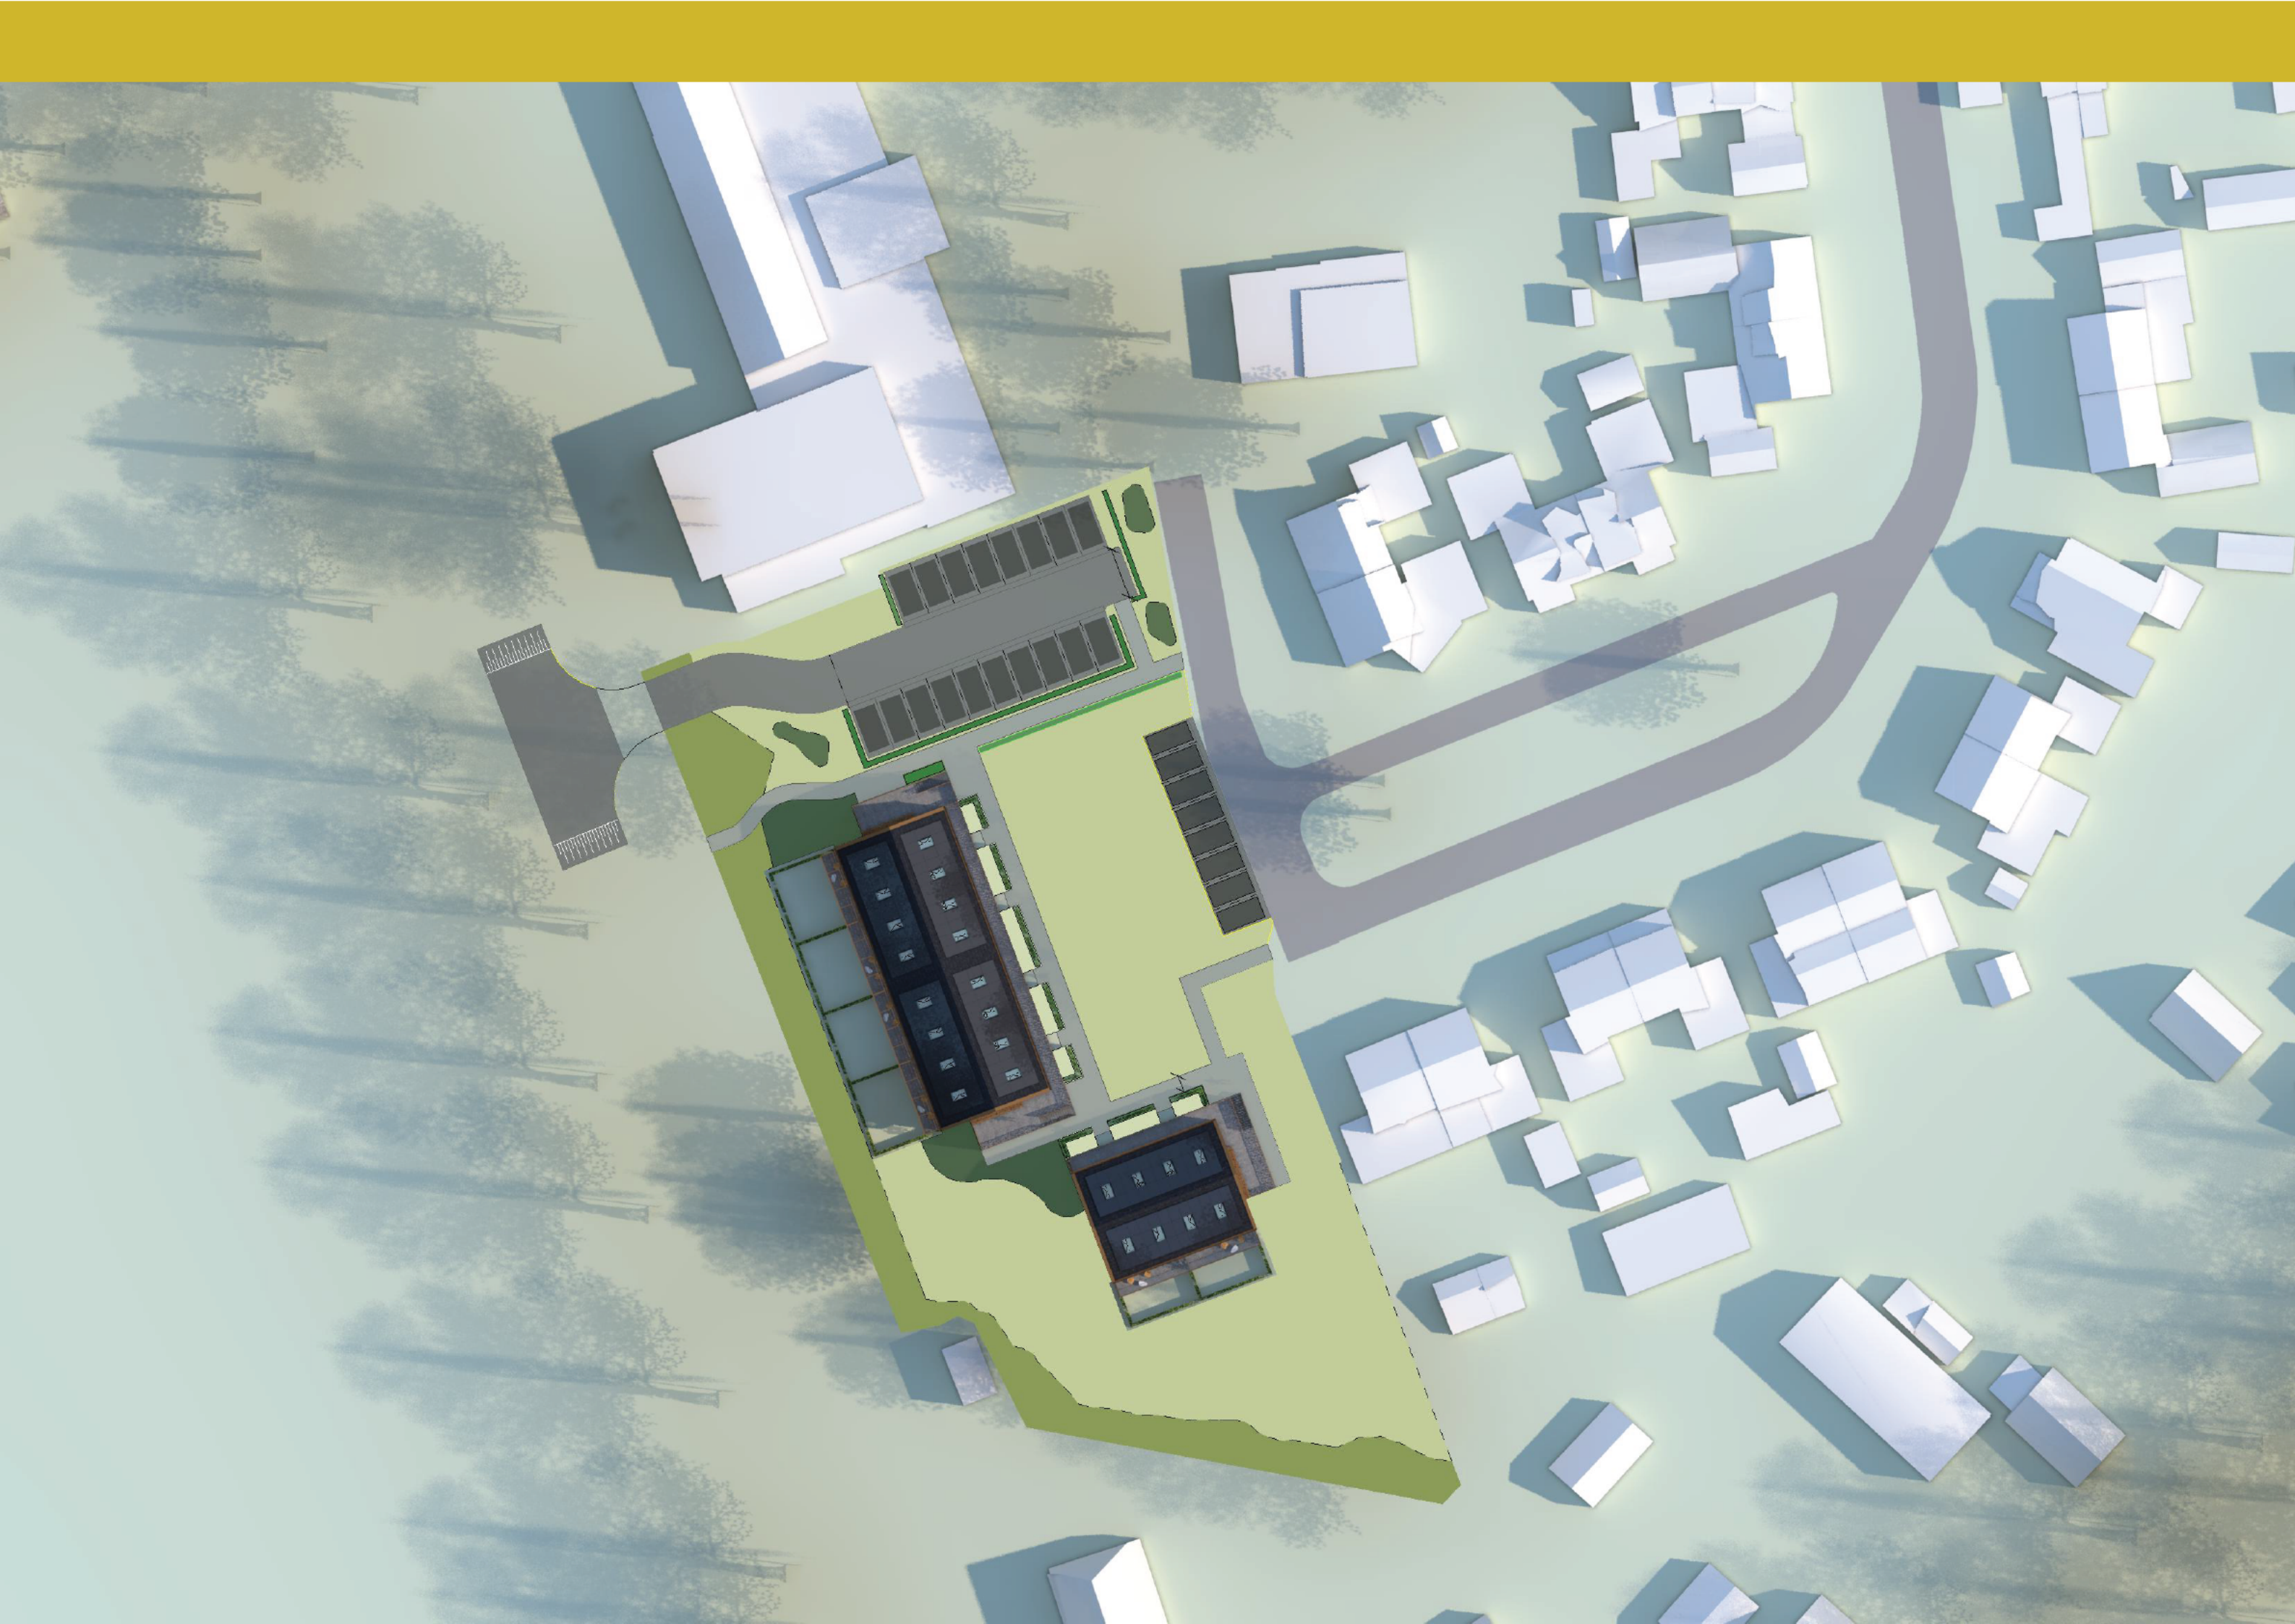

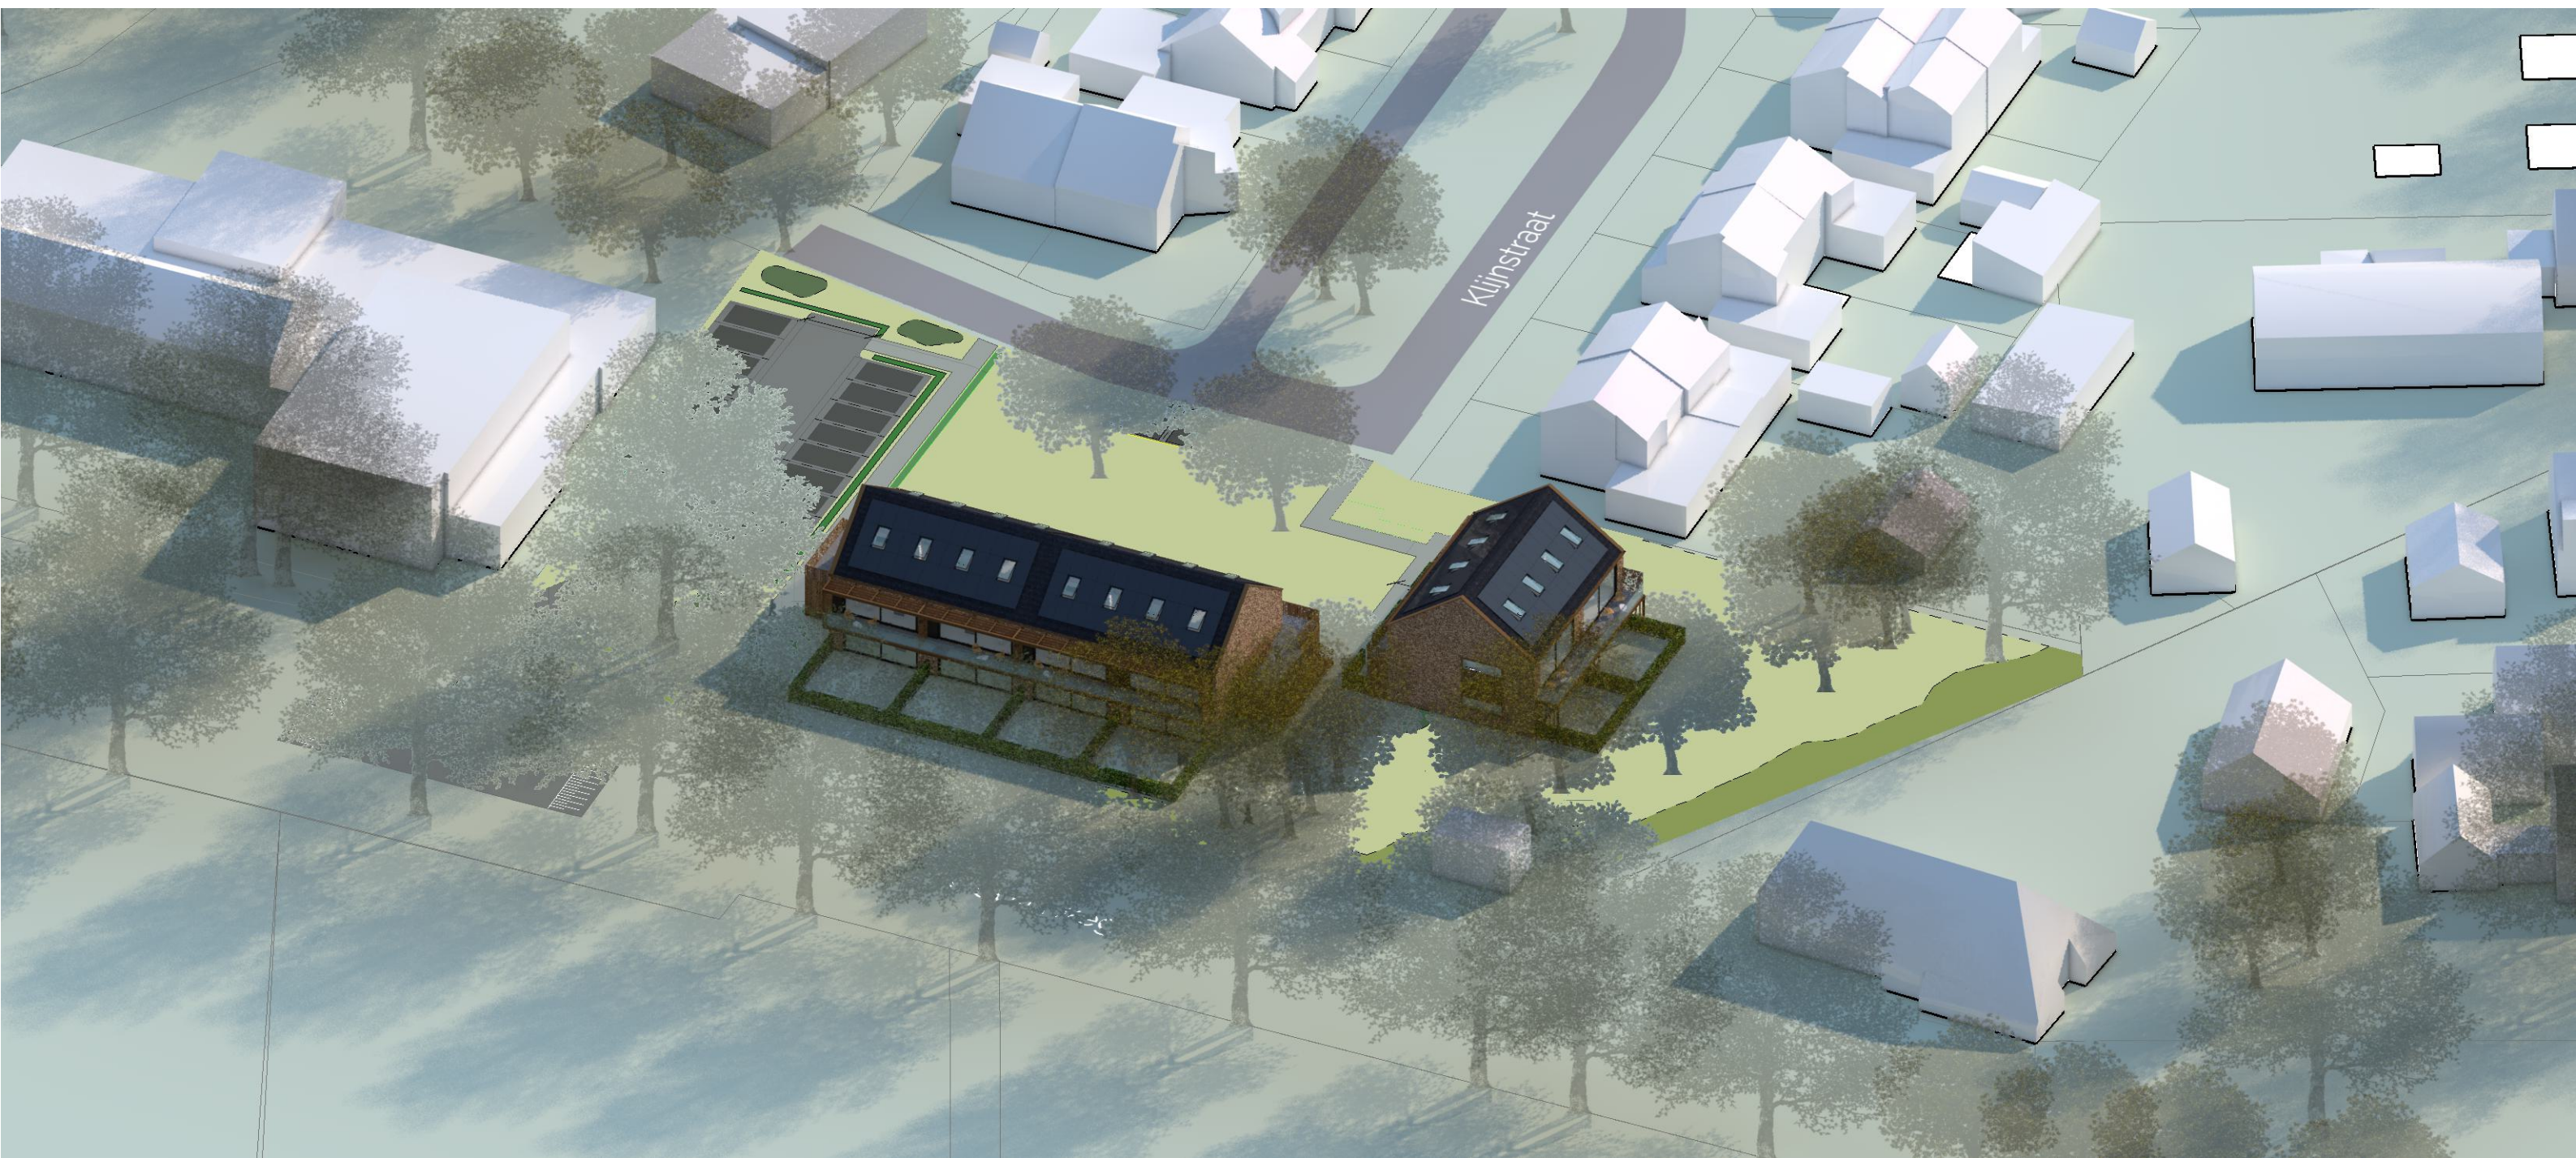











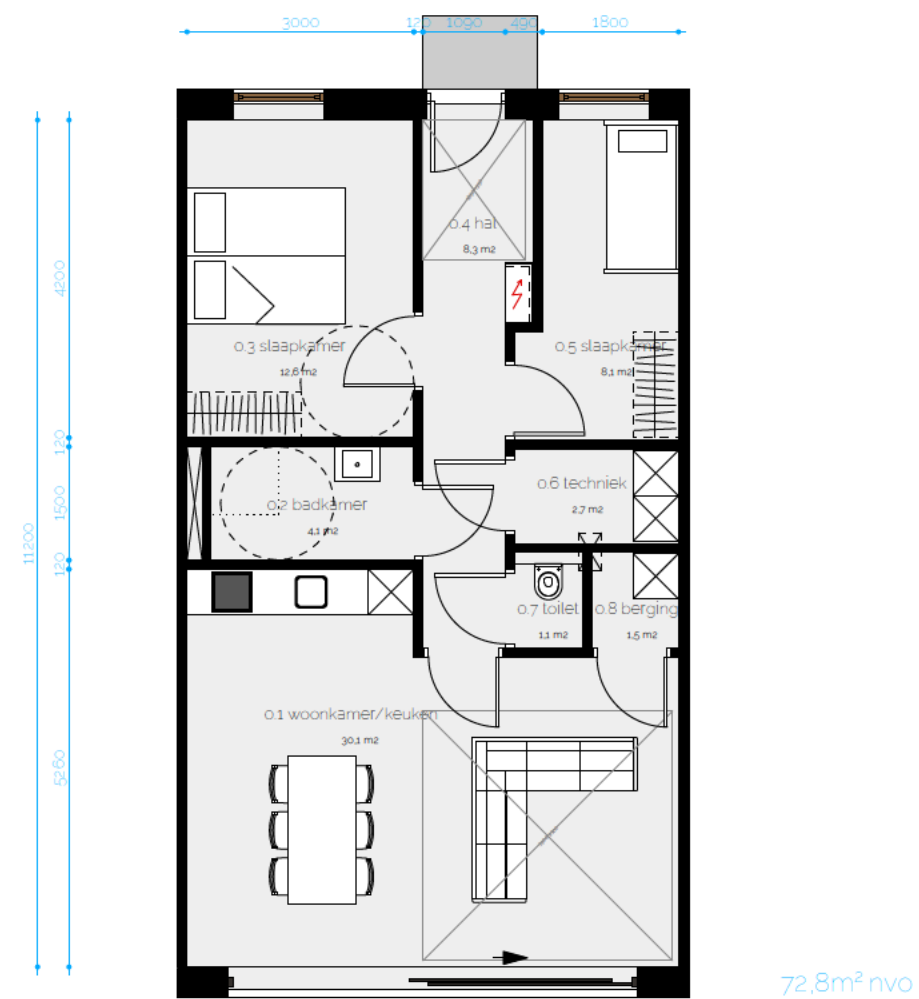


BEGANE GROND
schaal 1:100

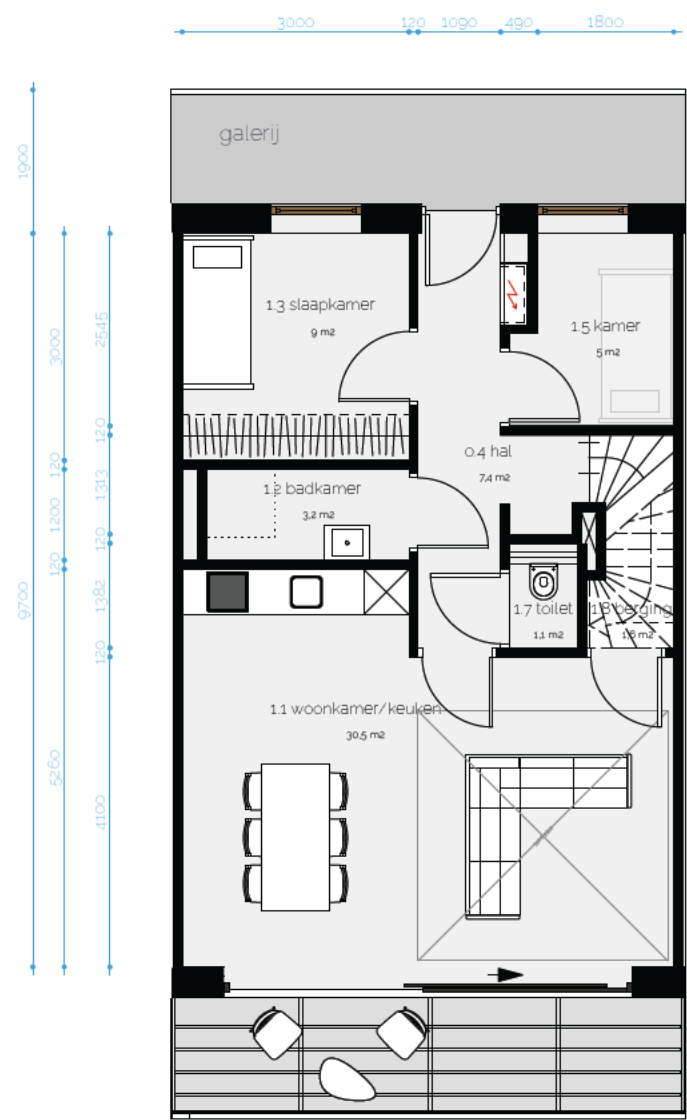

63.1m² nvo


VERDIEPING 1
schaal 1:100

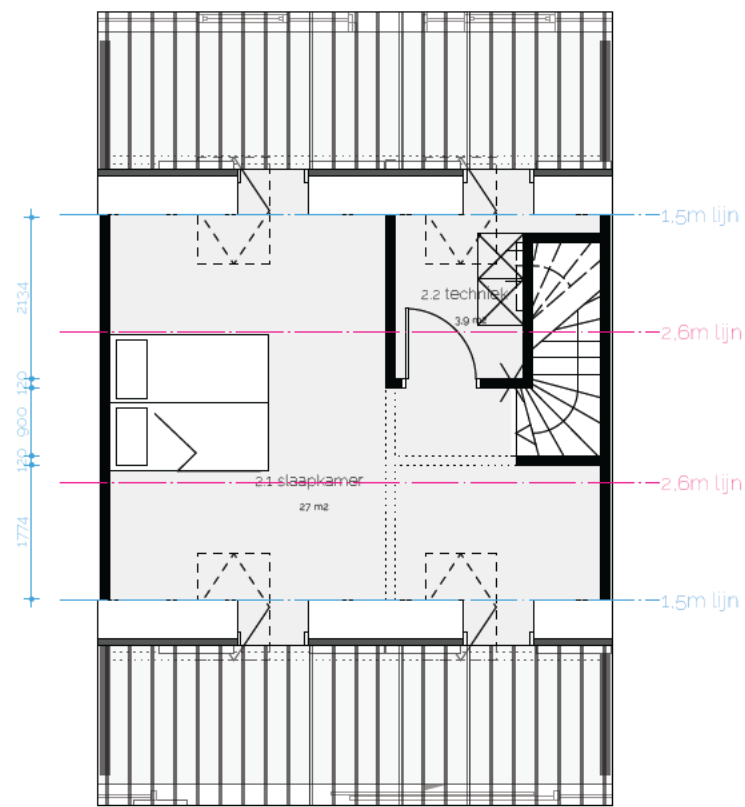

29.7m² nvo

VERDIEPING 2
schaal 1:100

TOTAAL 92.8m² nvo

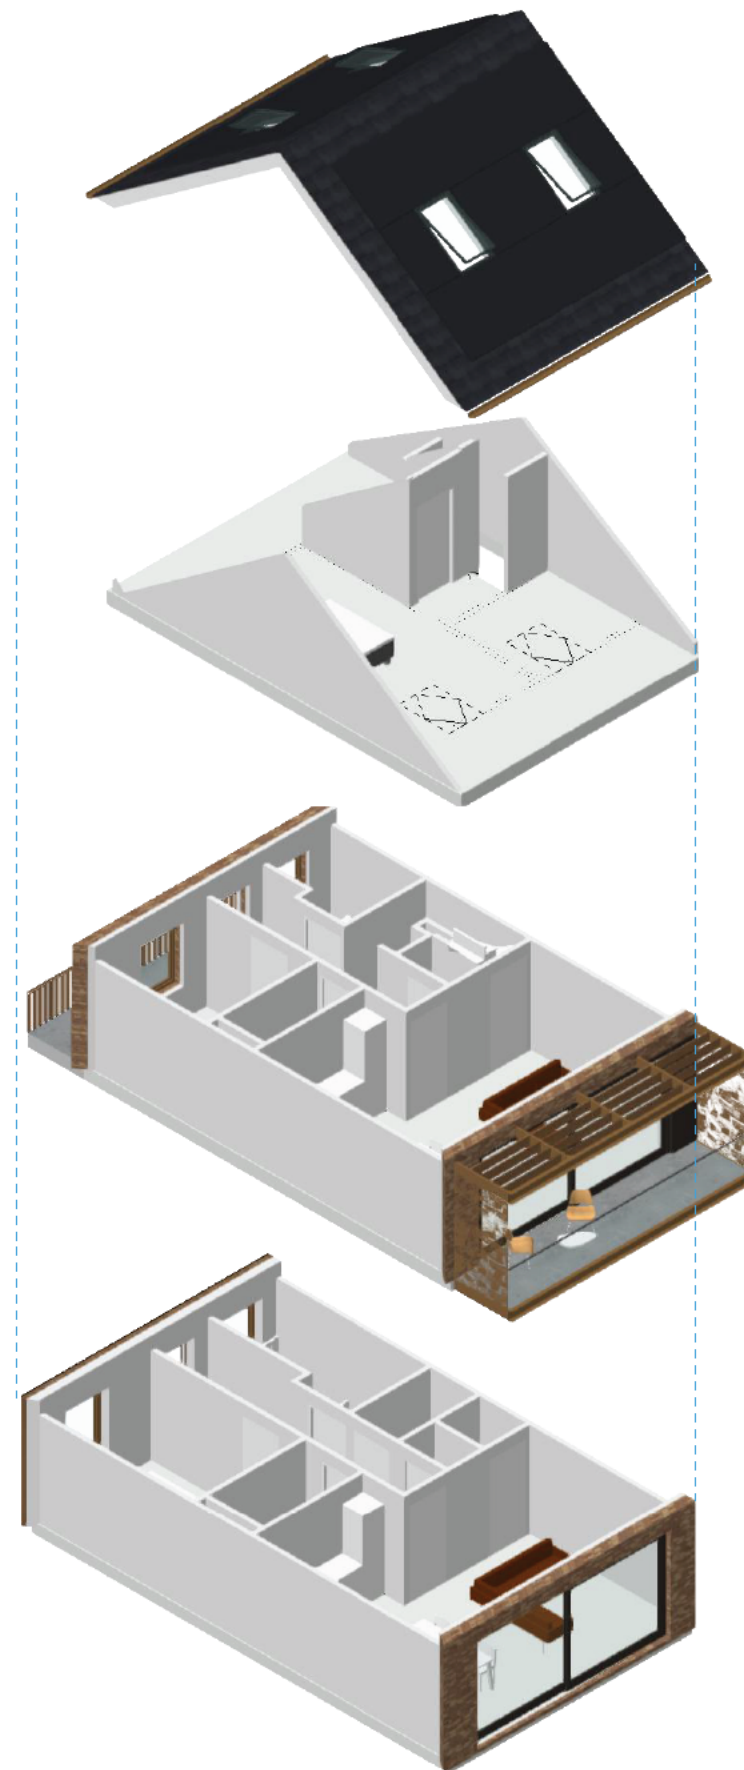



DAK

VERDIEPING 2


1e VERDIEPING

BEGANE GROND

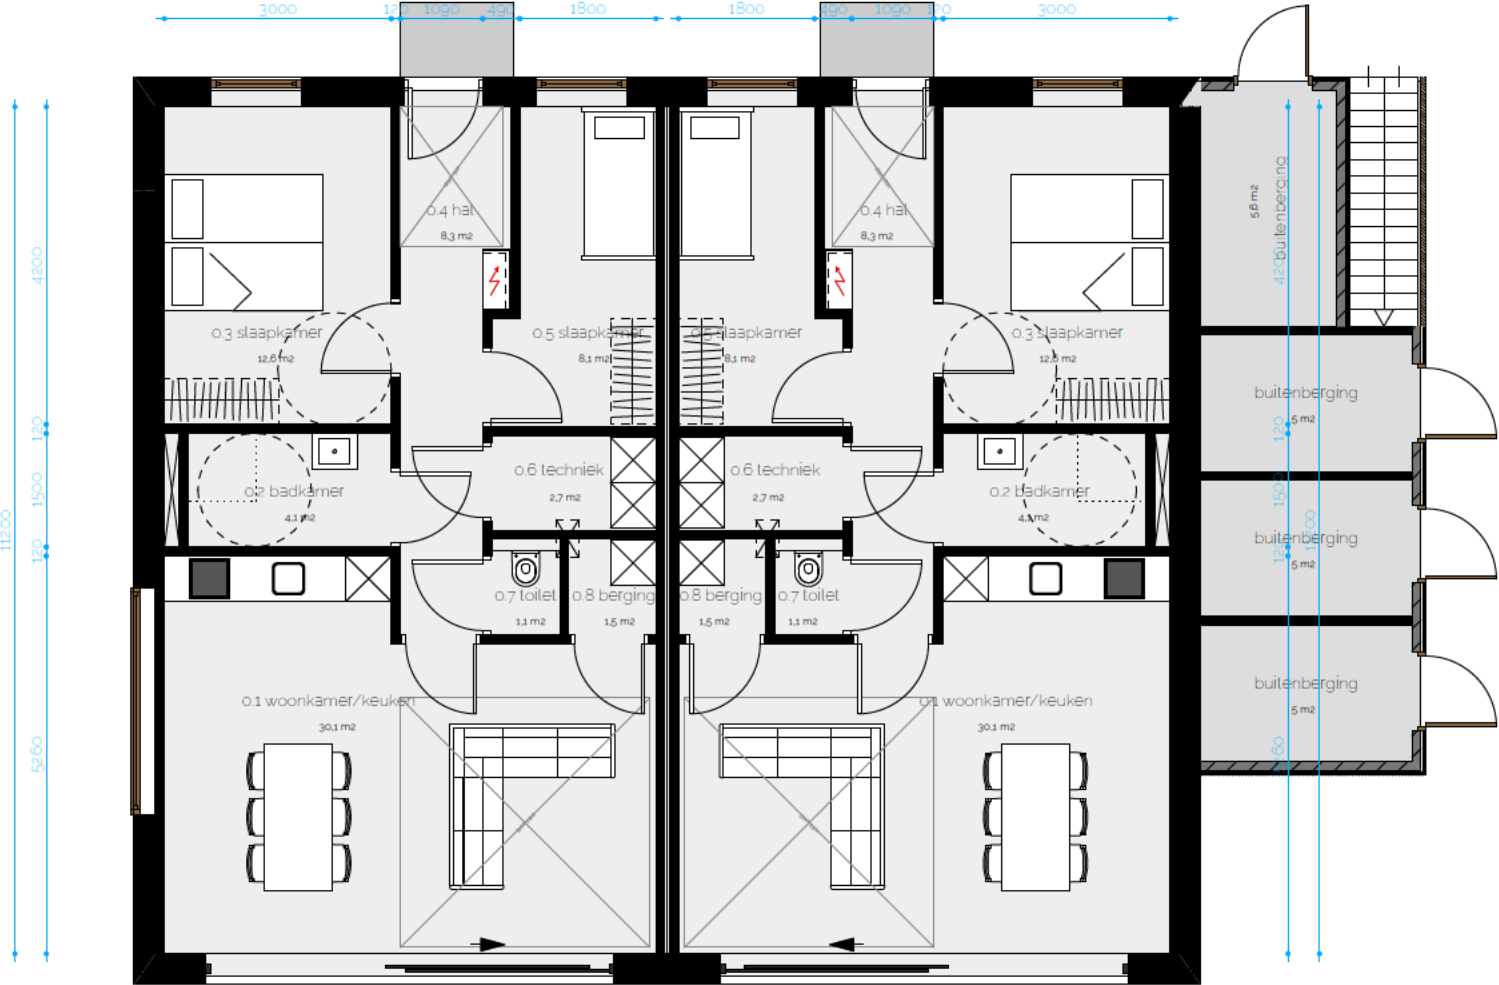

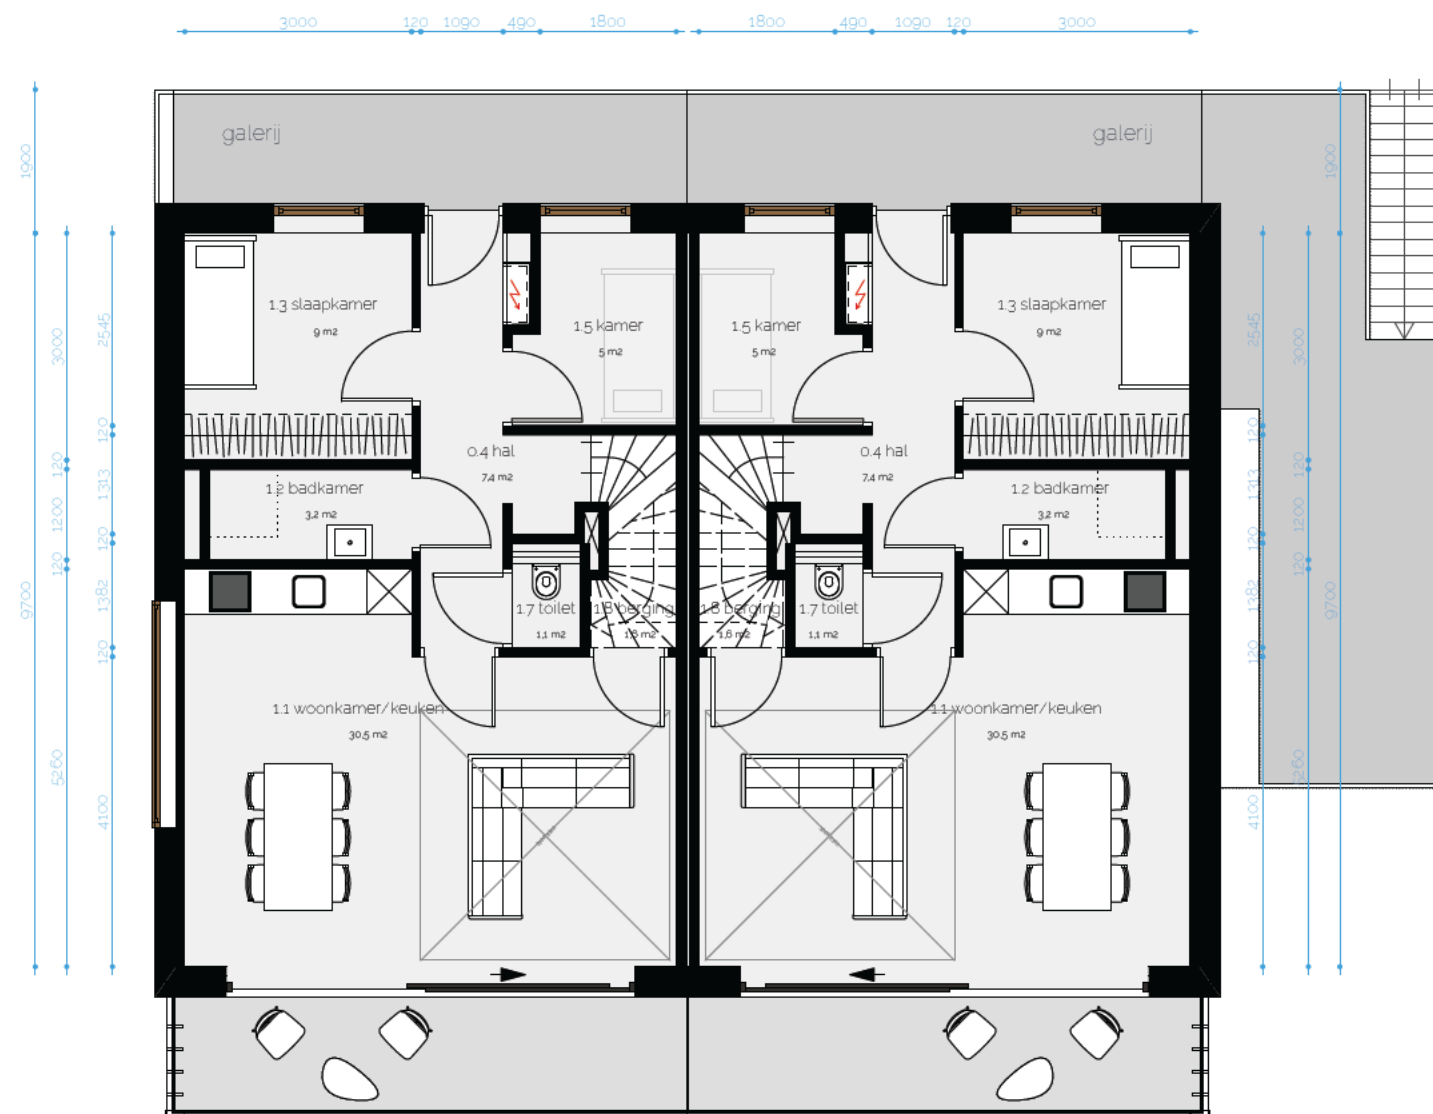

1e VERDIEPING
 schaal 1:100

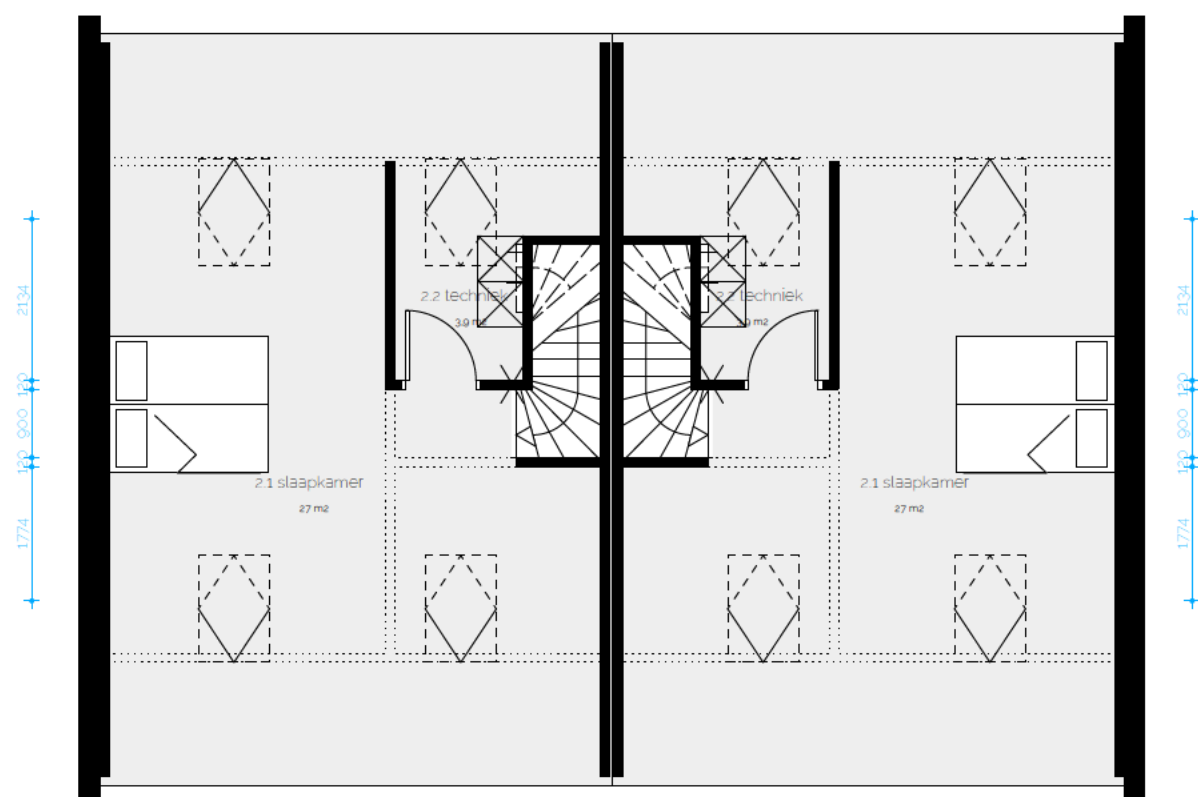



ZUIDGEVEL
schaal 1:200




OOSTGEVEL
schaal 1:200





NOORDGEVEL / ENTREES
schaal 1:200



WESTGEVEL
schaal 1:200

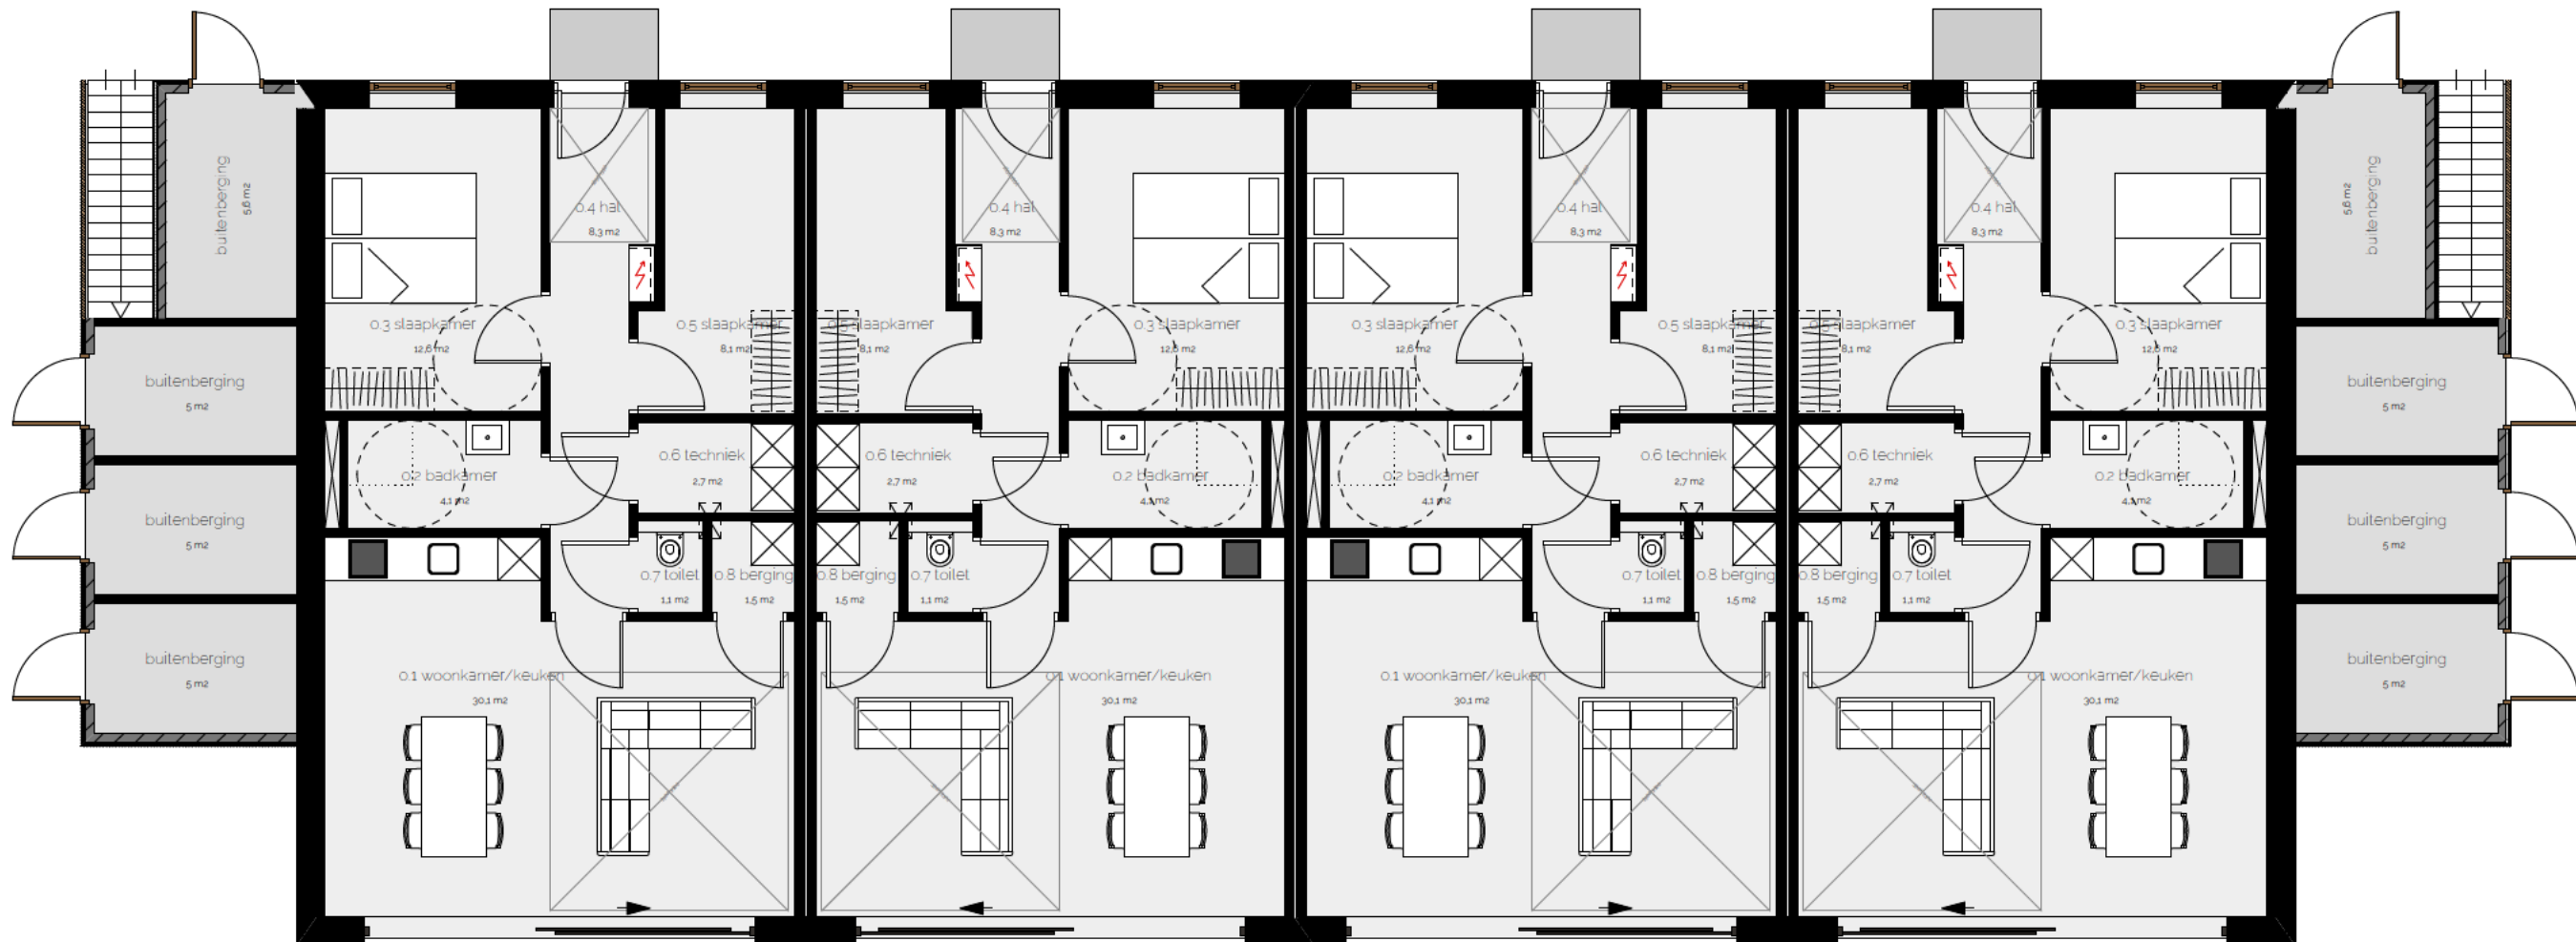


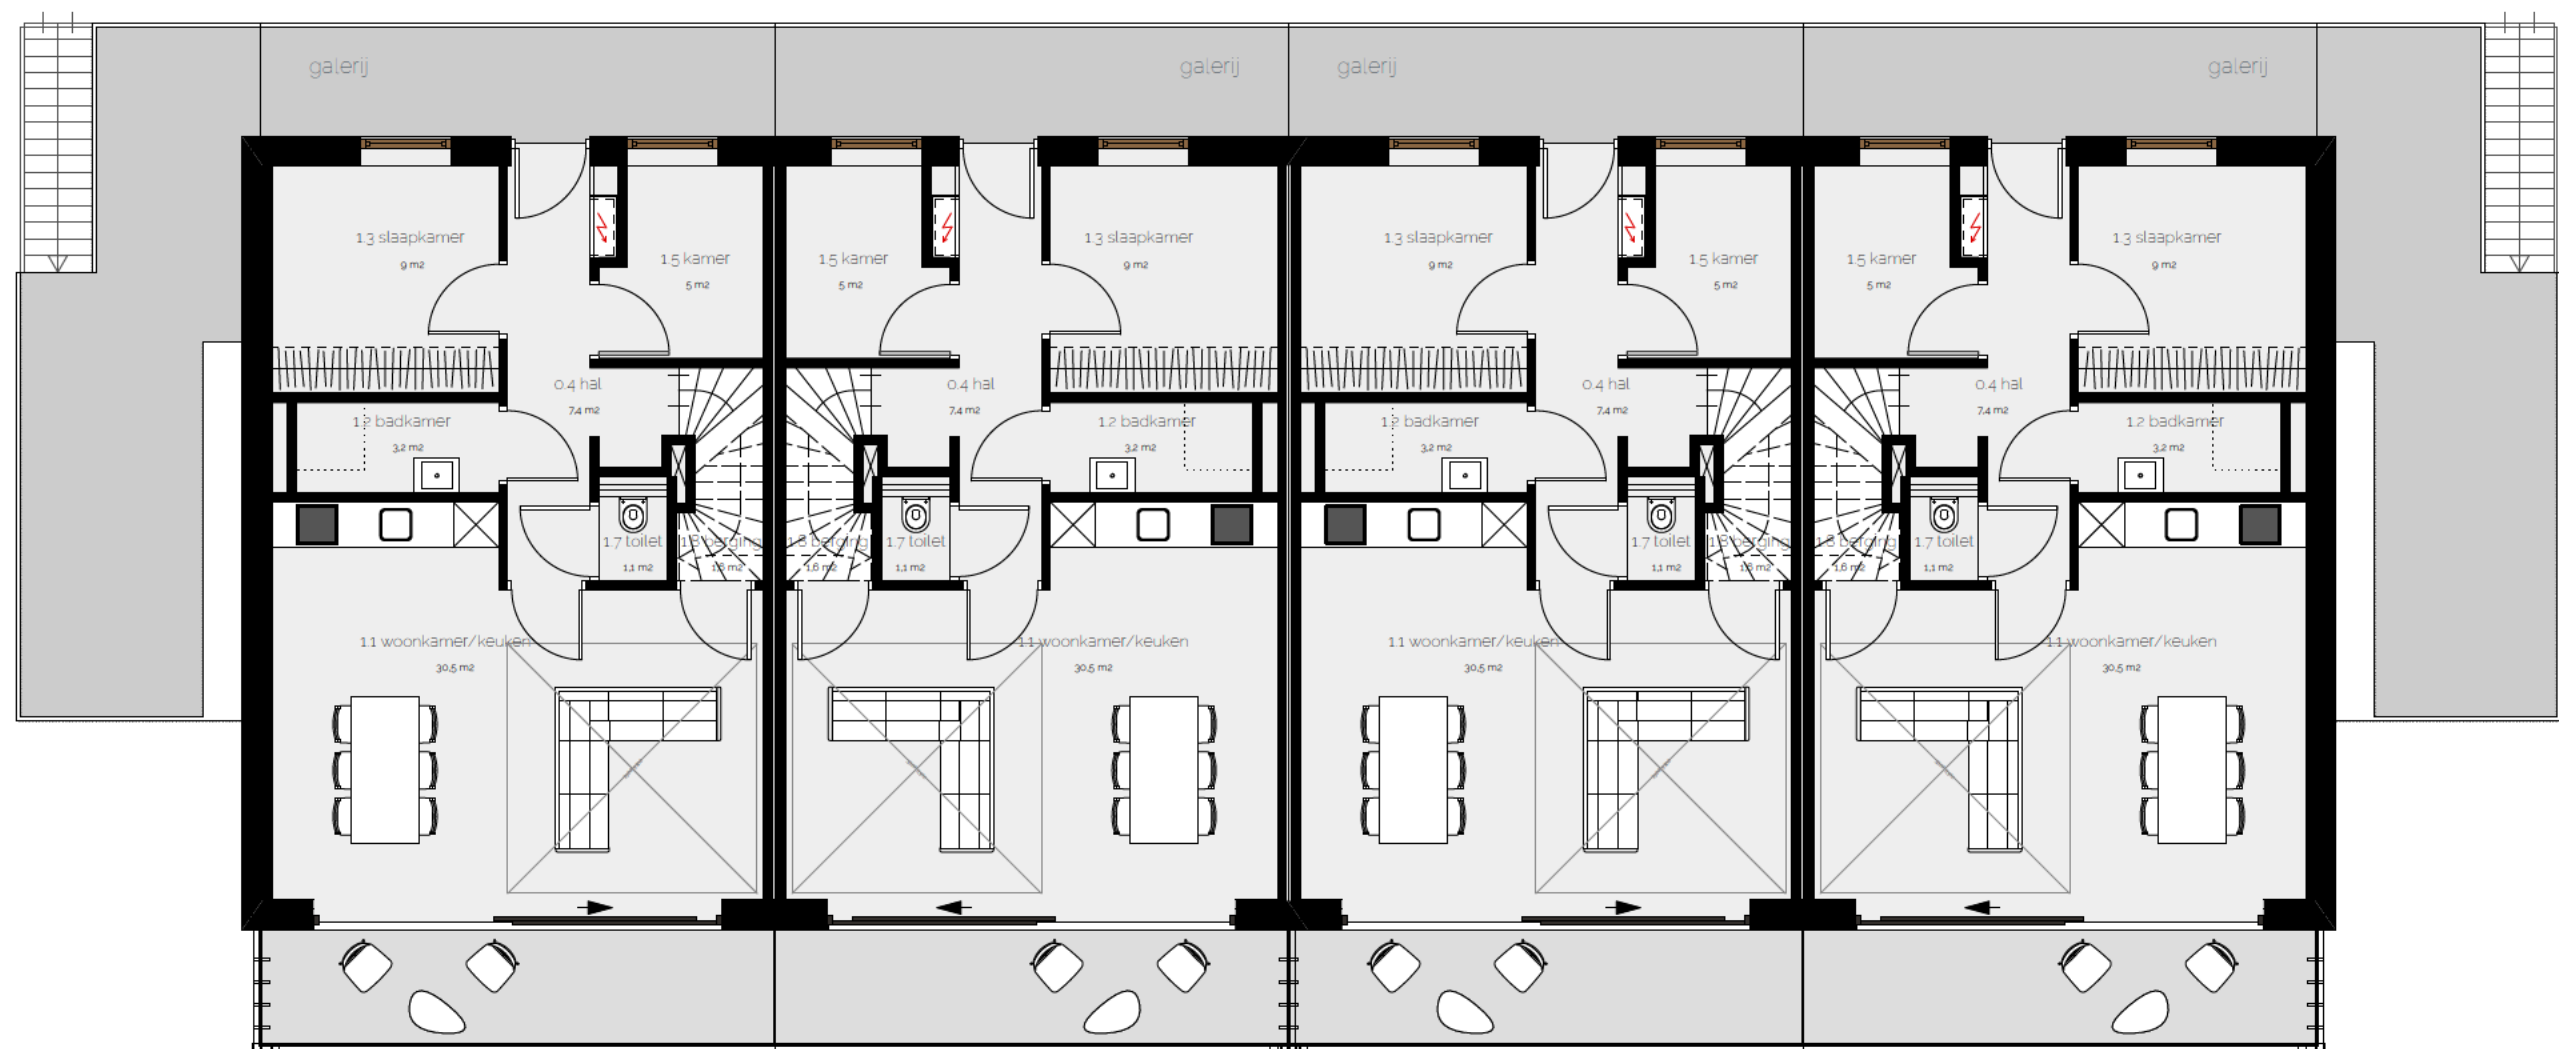

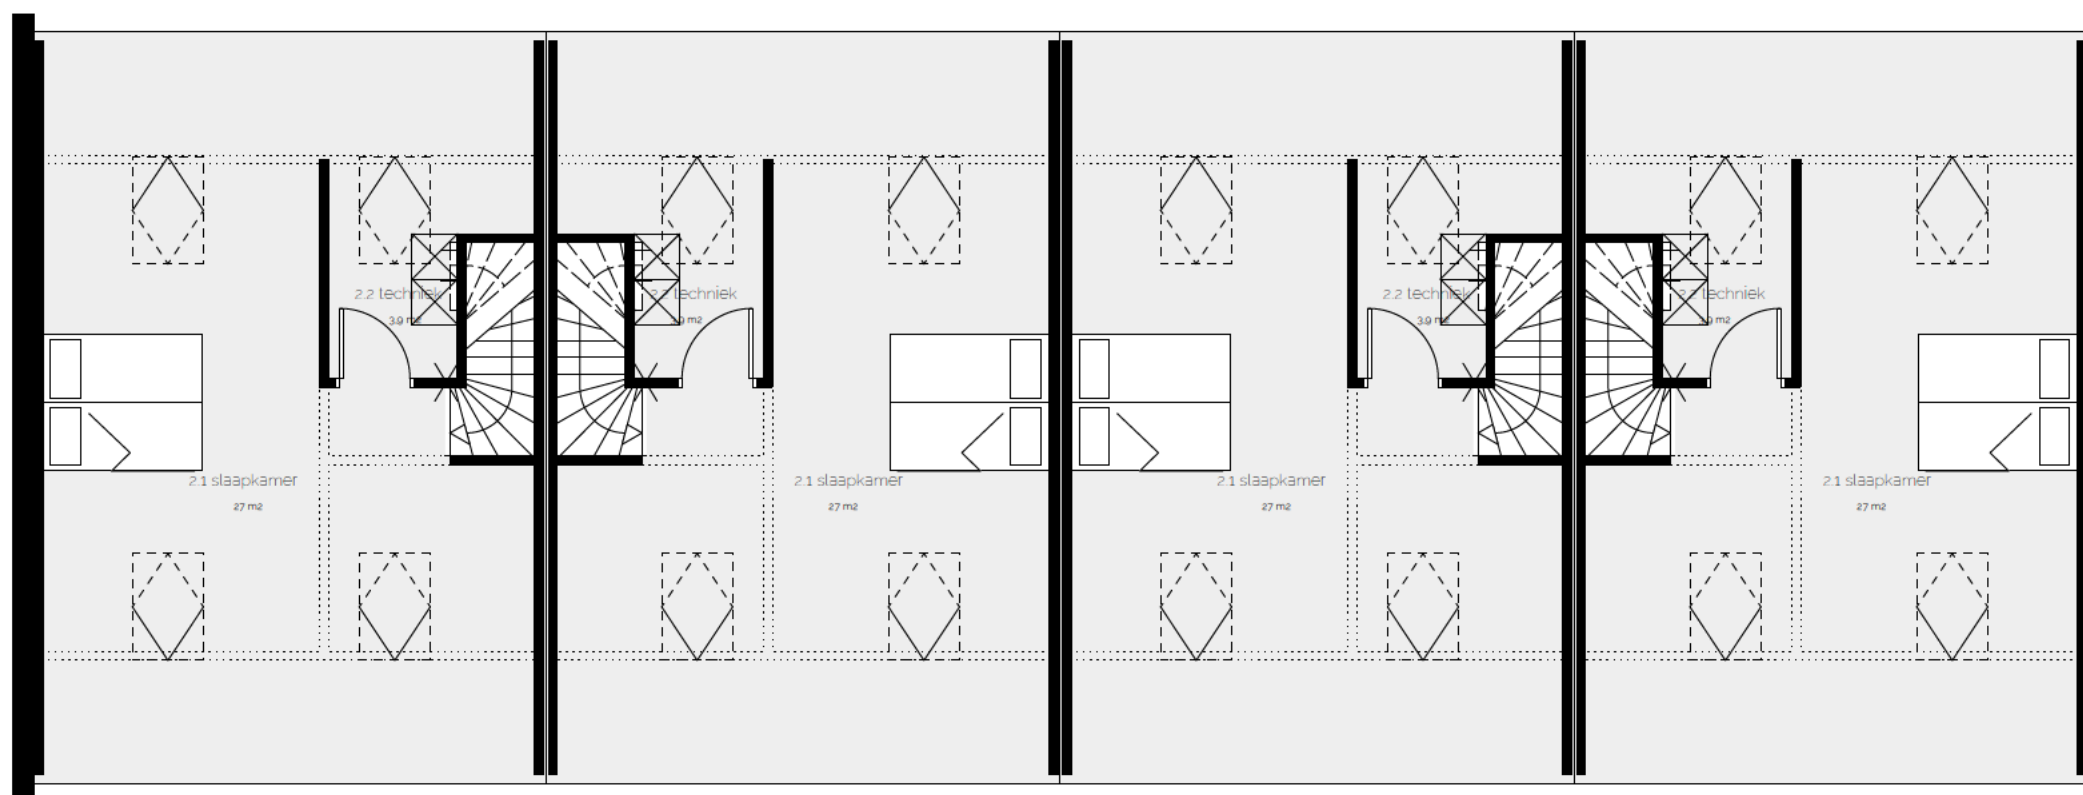




WESTGEVEL
schaal 1:200

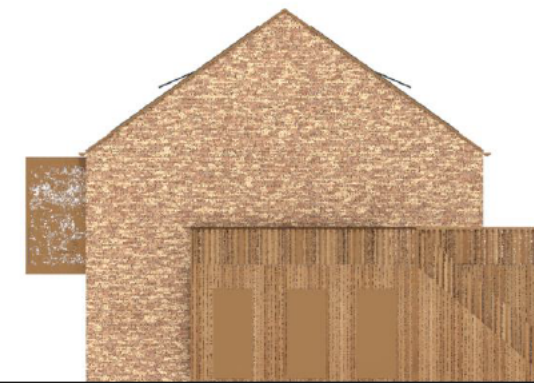

ZUIDGEVEL
schaal 1:200



OOSTGEVEL / ENTREES
schaal 1:200

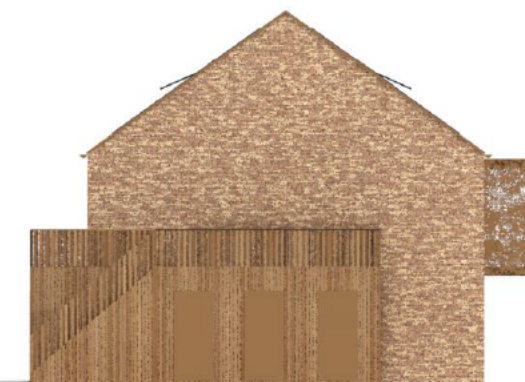

NOORDGEVEL
schaal 1:200















