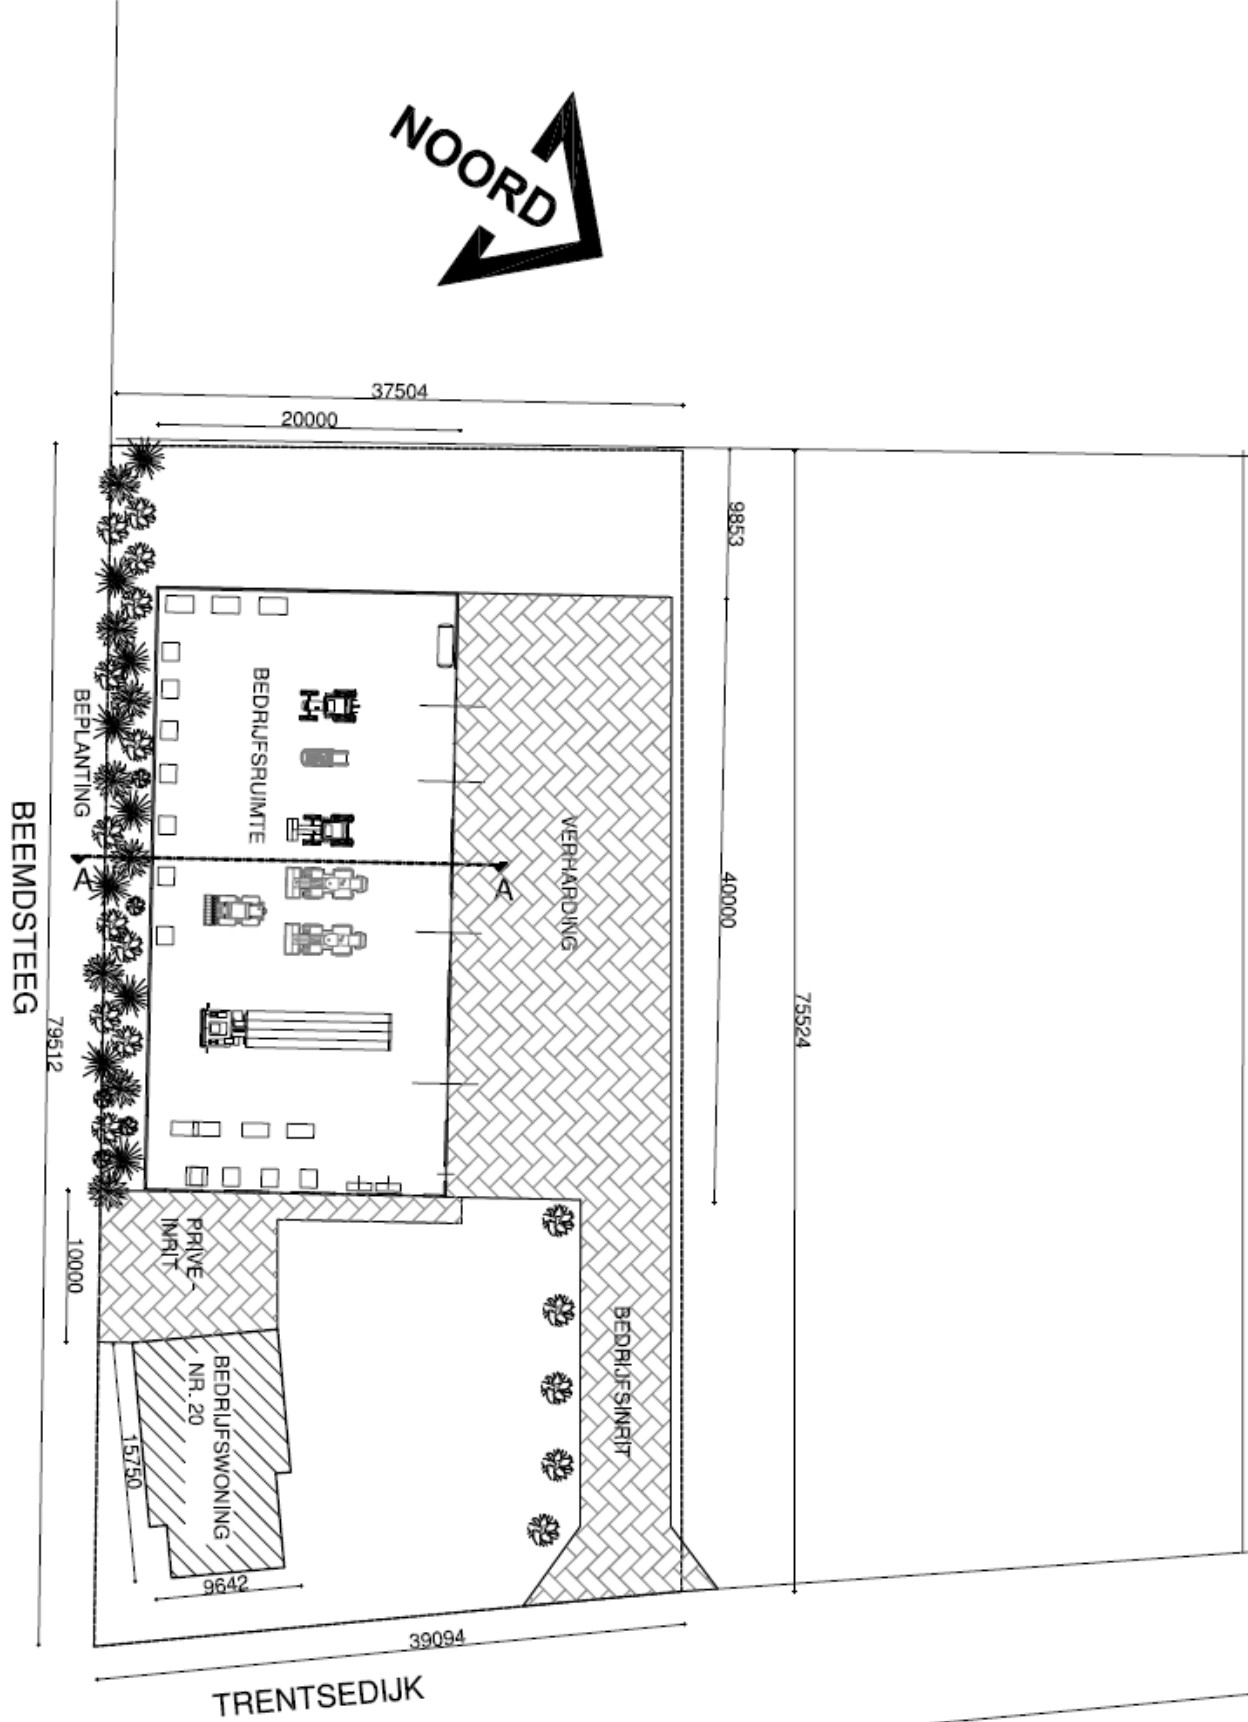


DOORSNEDE A-A

FG BEDRIJFS
ONTWIKKELING

Postbus 30
5469 ZG Erp
Tel: 088 - 423 21 32
Fax: 0413 - 21 32 39

Projectleider:
Eric Zegers
mob.: 06 - 30862709
email: e.zegers@
FGbedrijfsontwikkeling.nl

Onderwerp: **PLATTEGRONDTEKENING**

Werk: Tekening behorende bij MELDING ACTIVITEITEN-
BESLUIT MILIEUBEHEER voor bestand
Grondverzetbedrijf aan de Trentsedijk 20 te Zeeland.

Opdrachtgever: Van Dijk Grondverzet
Trentsedijk 20
5411 ND Zeeland.

Schaal: 1 : 500
Datum: 18-03-2014
Getekend: G vd. R
Blad: 1
Gewijzigd: 07-05-2014
Gewijzigd: 22-05-2014
Gewijzigd: 01-08-2014
Formaat : A3