

ZUYDOEVER - HAVENGEBOUW


MARC PROSMAN ARCHITECTEN

13.12.2021



ZUYDOEVER

SITUATIE TEKENING

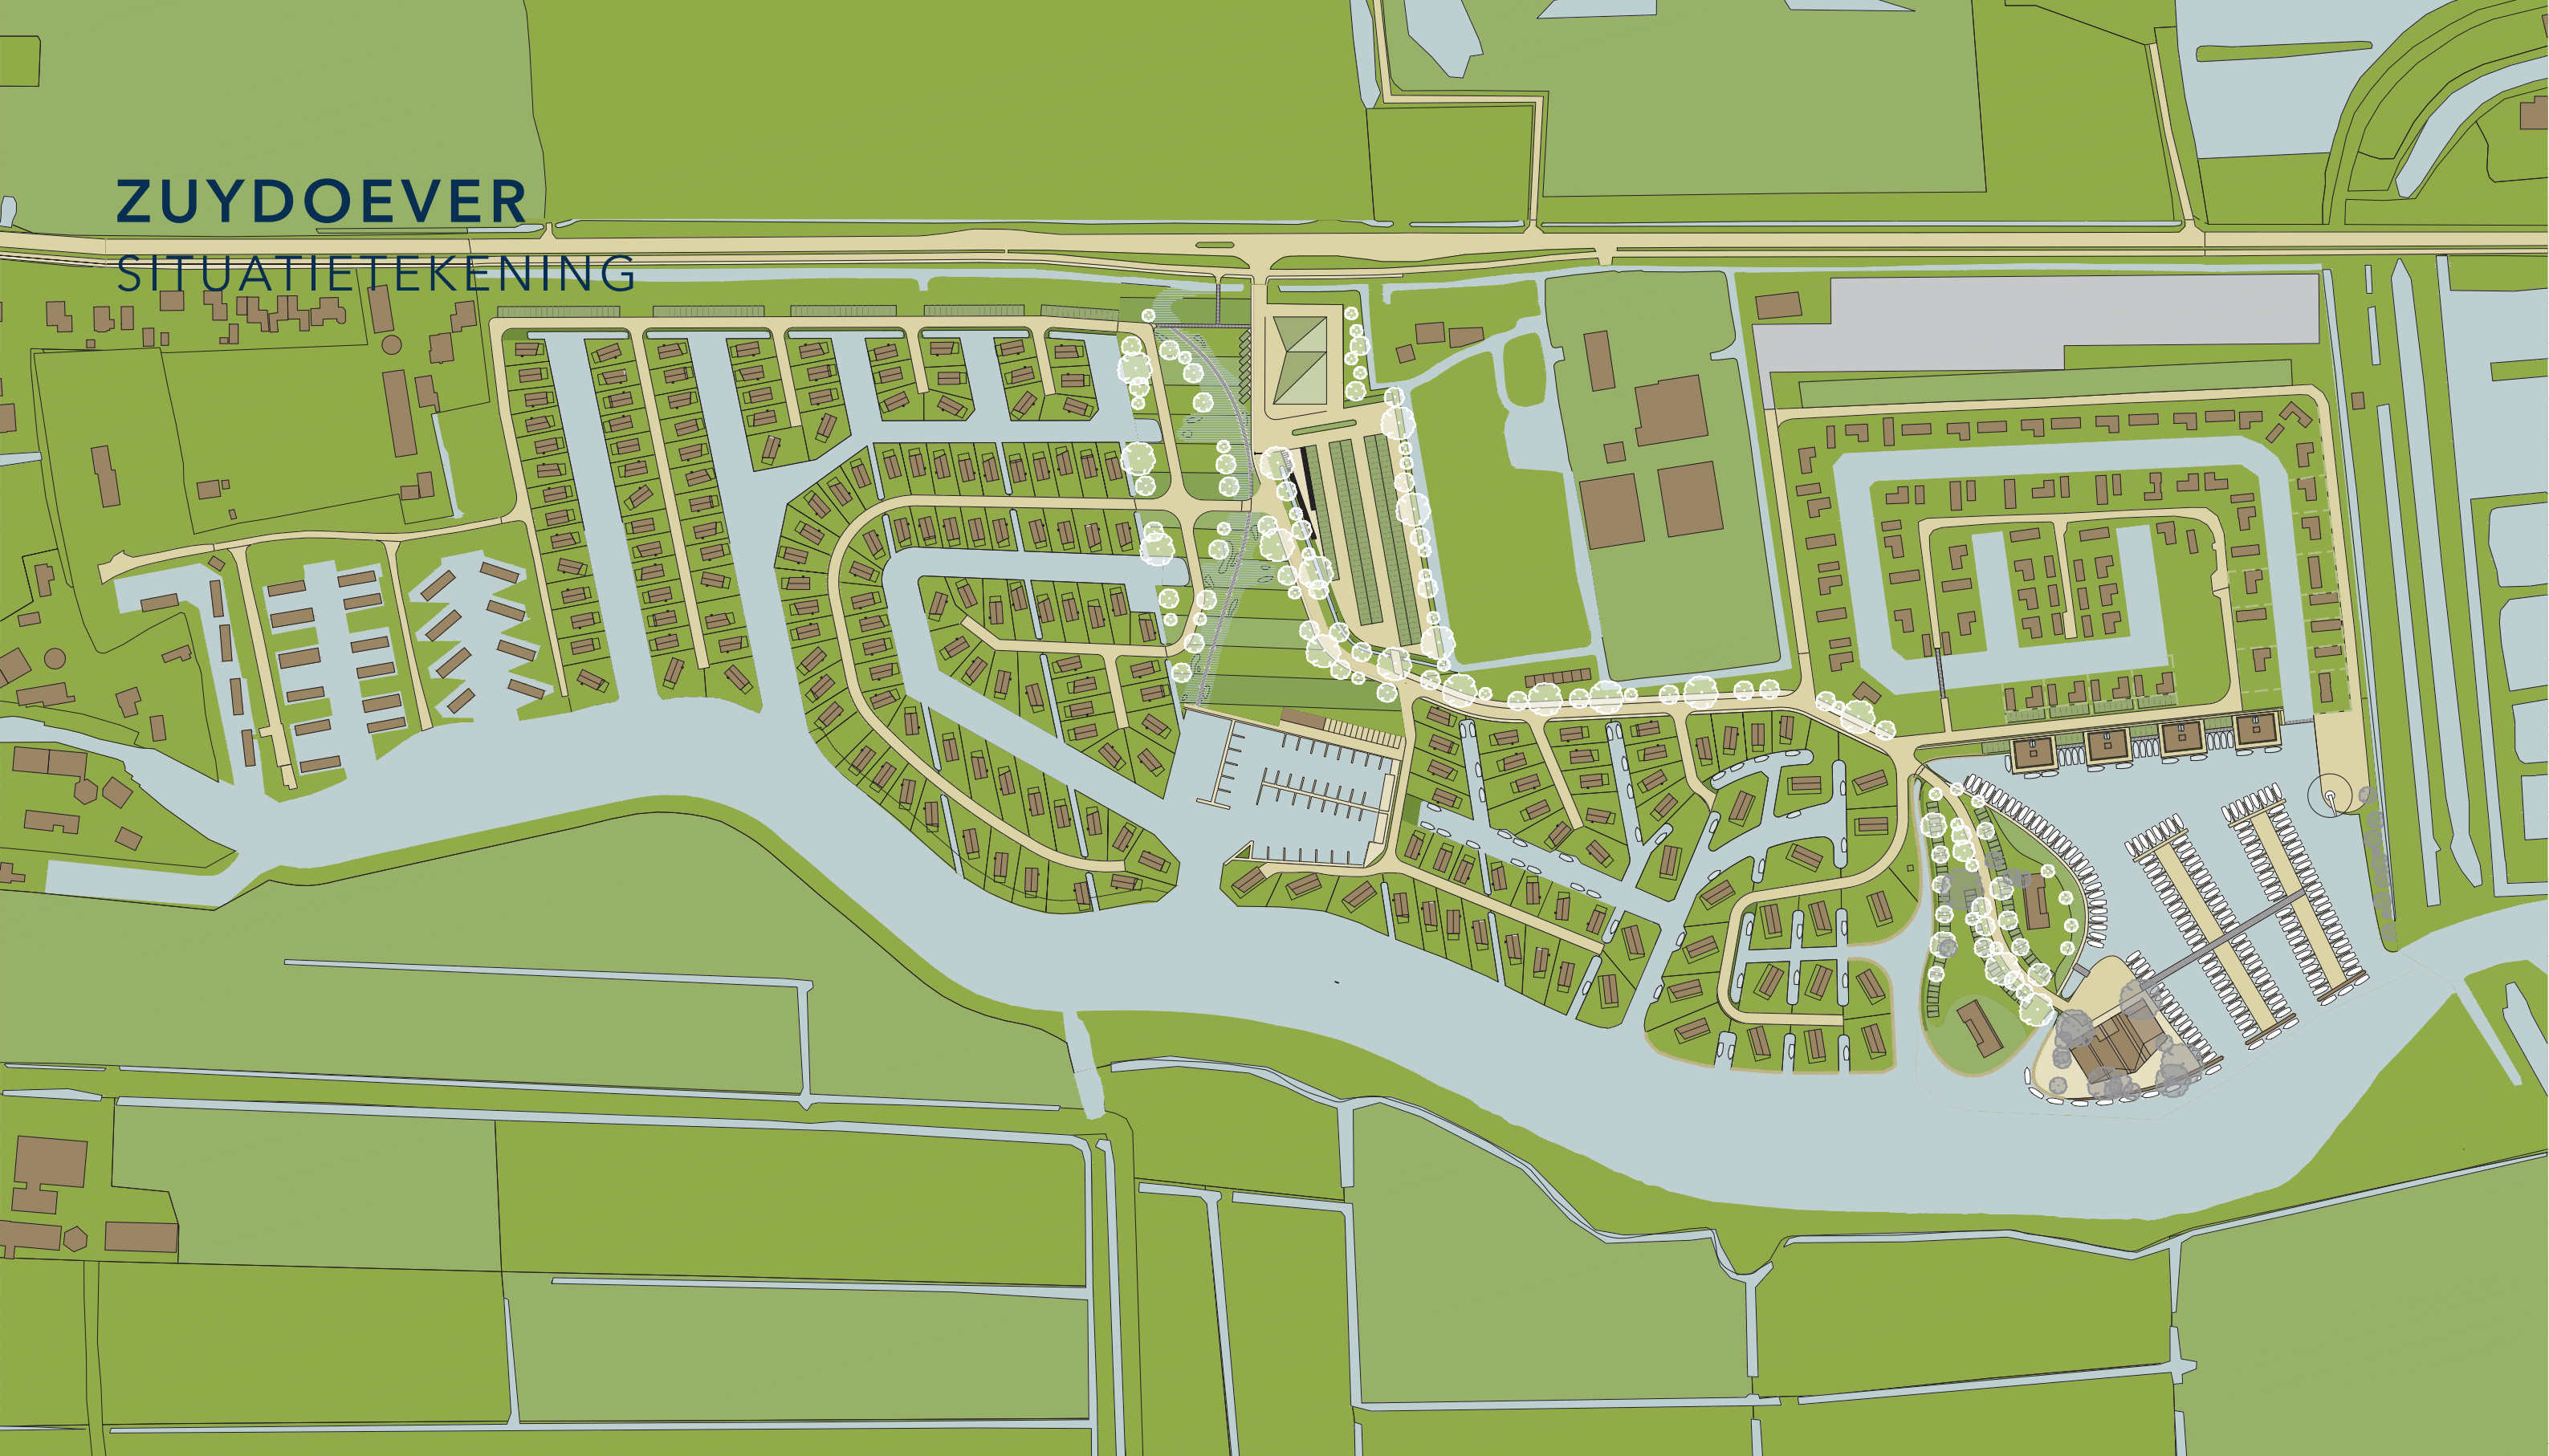


marc prosman architecten bv
overtoom 197 1054 ht amsterdam +31 (0)20.489 20 99
architecten@prosman.nl www.prosman.nl

projectnr. 412	project Zuydoever	0.0
schaal 1:2000	opdrachtgever Mijnden BV	
formaat A2	onderwerp situatie Zuydoever	
datum 13.12.2021	gewijzigd	



ZUYDOEVER HAVENGEBOUW


SITUATIE TEKENING

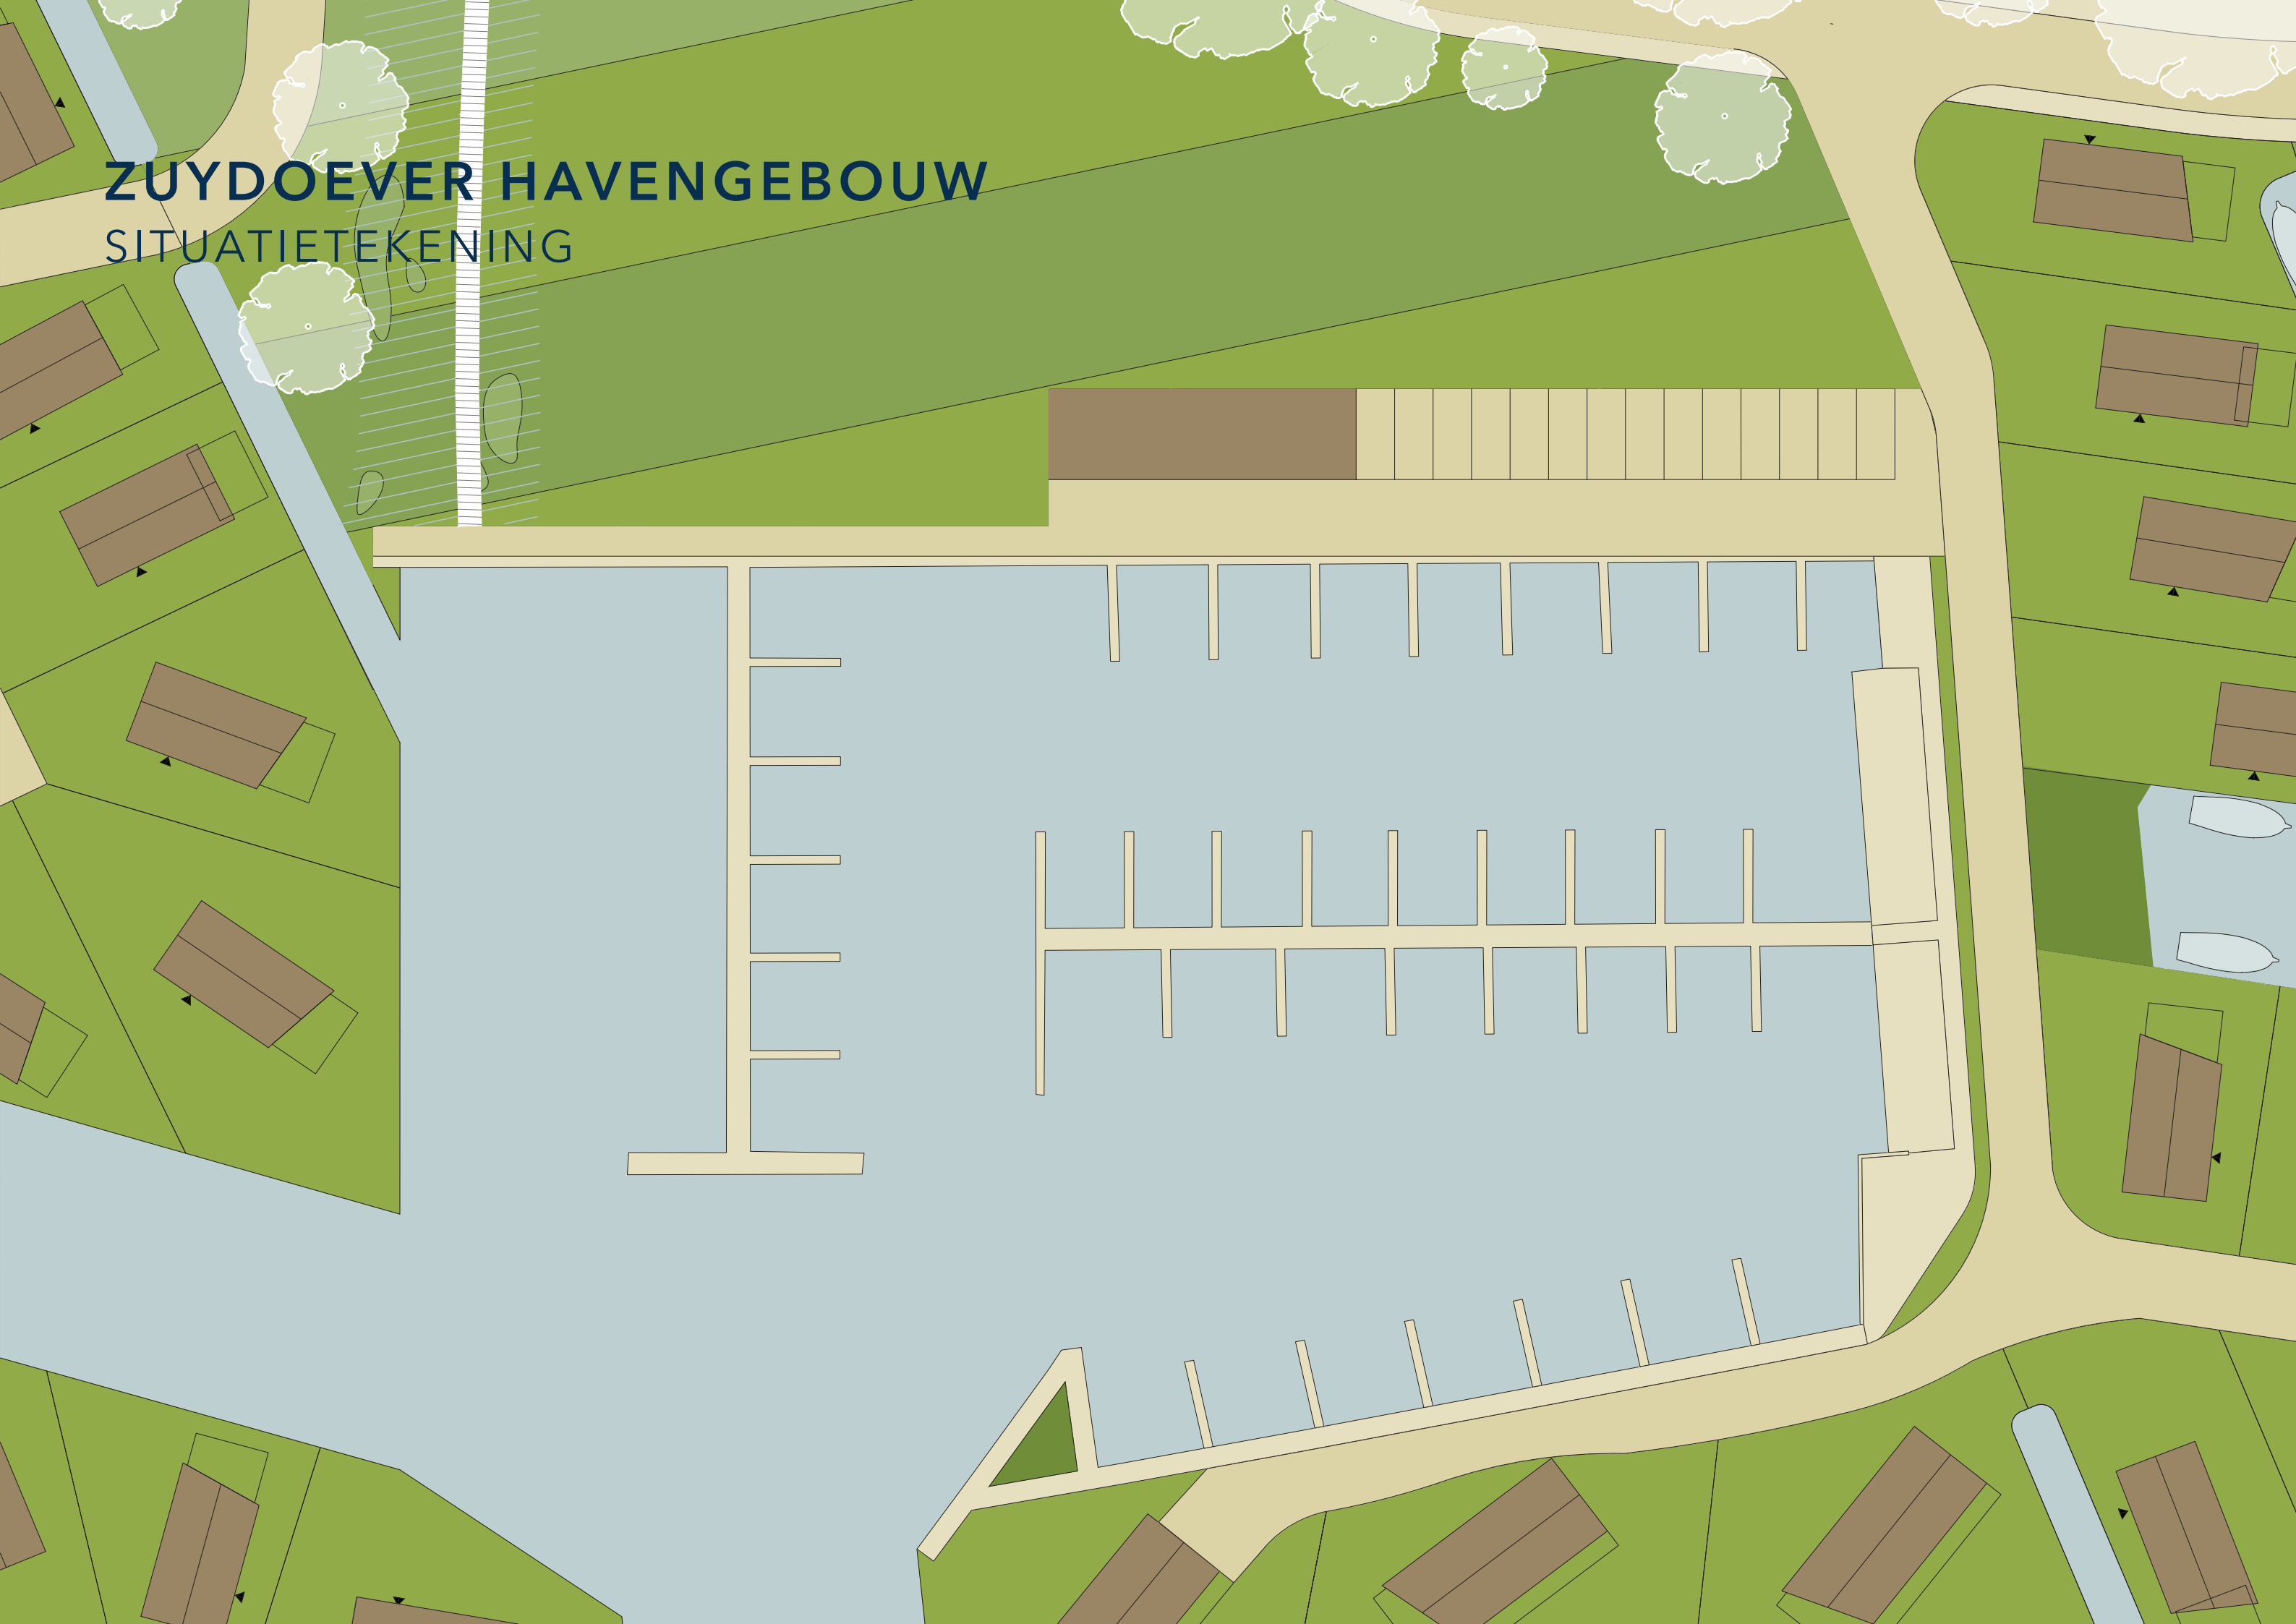


HAVENGEBOUW

PLATTEGRONDEN

Begane grond

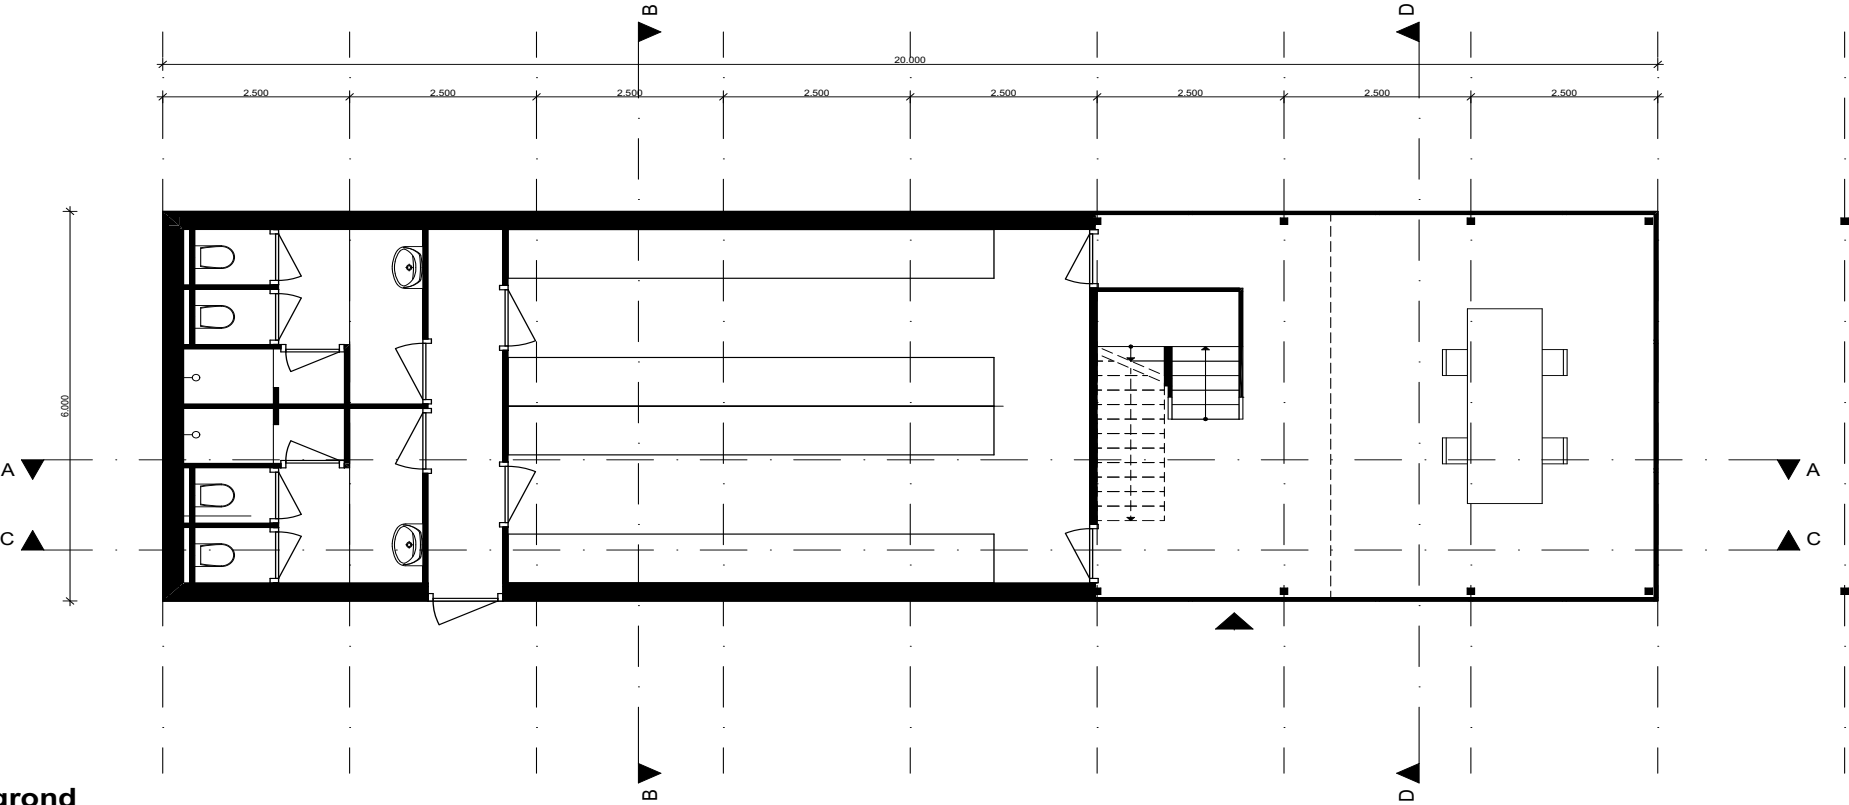


1e verdieping

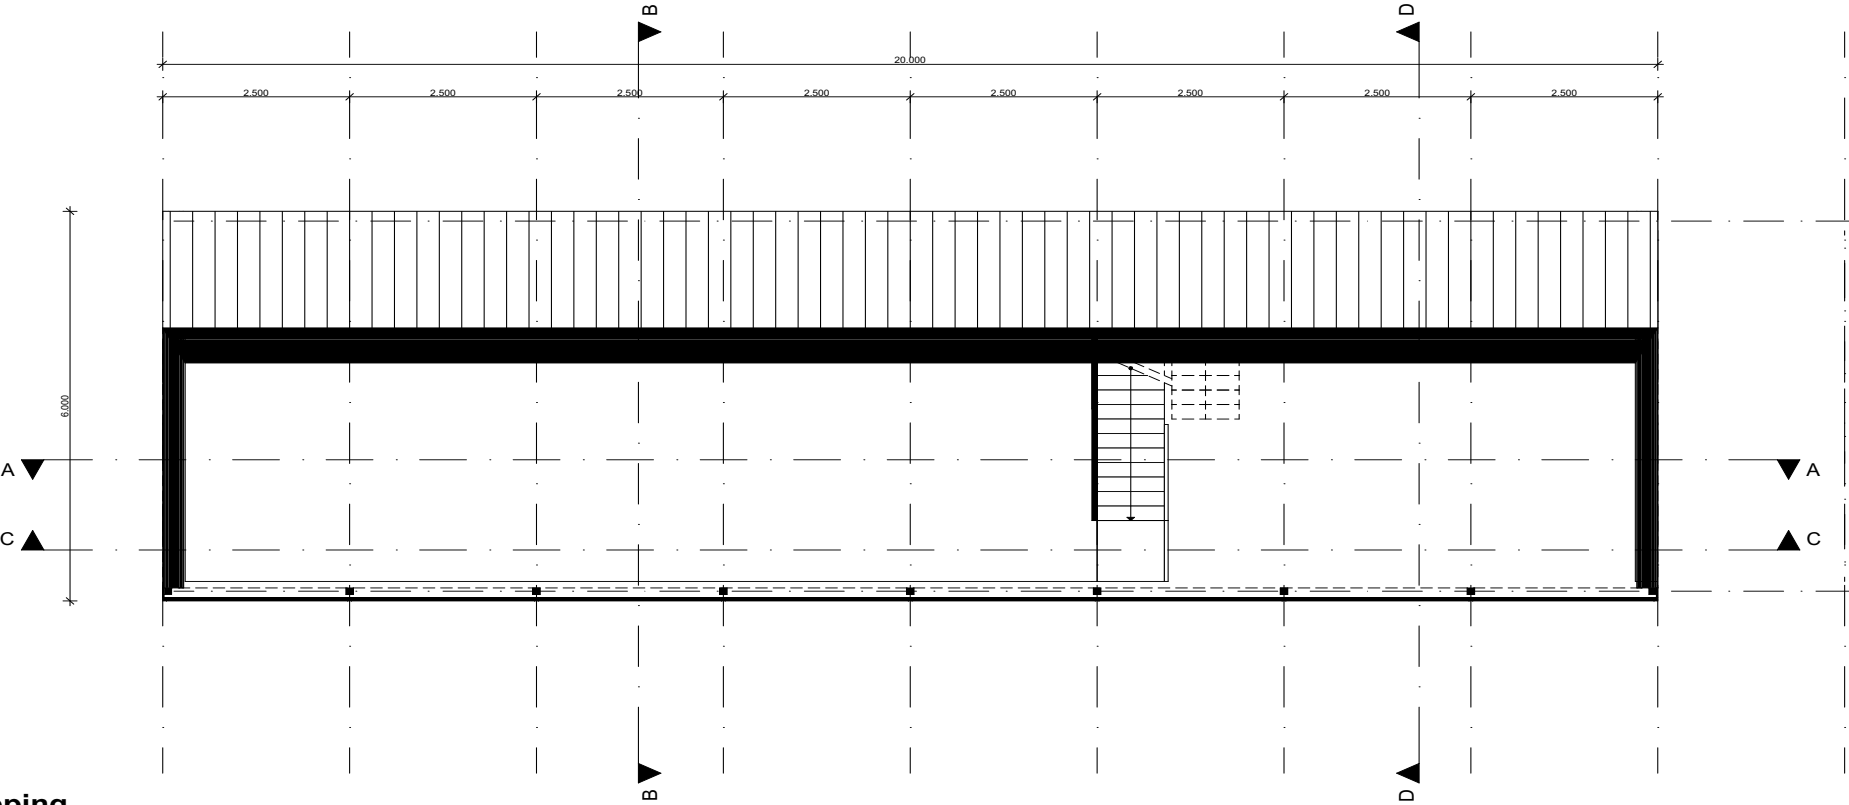


HAVENGEBOUW


DOORSNEDE

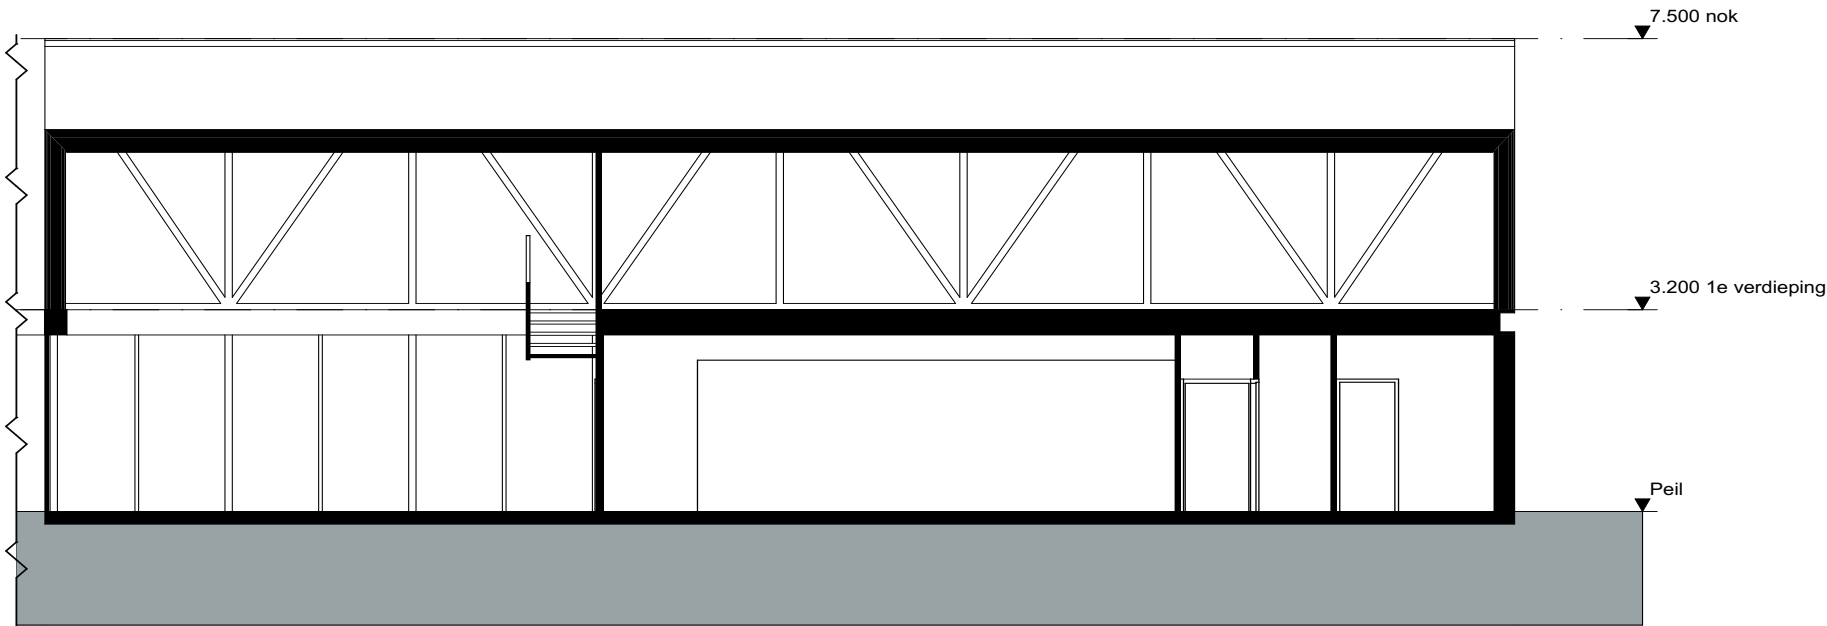


Doorsnede A-A

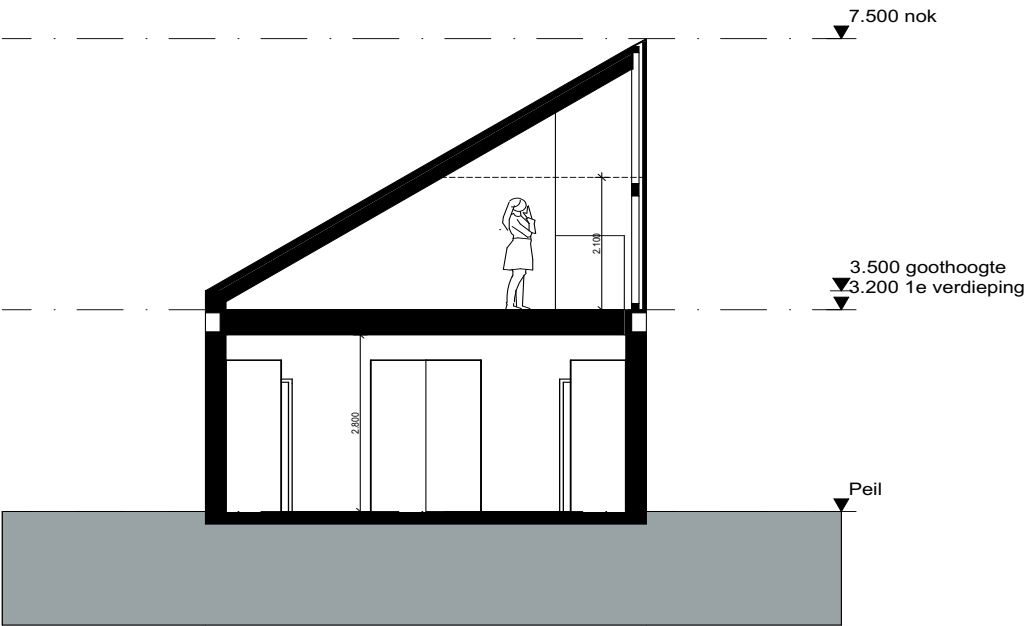

Doorsnede B-B

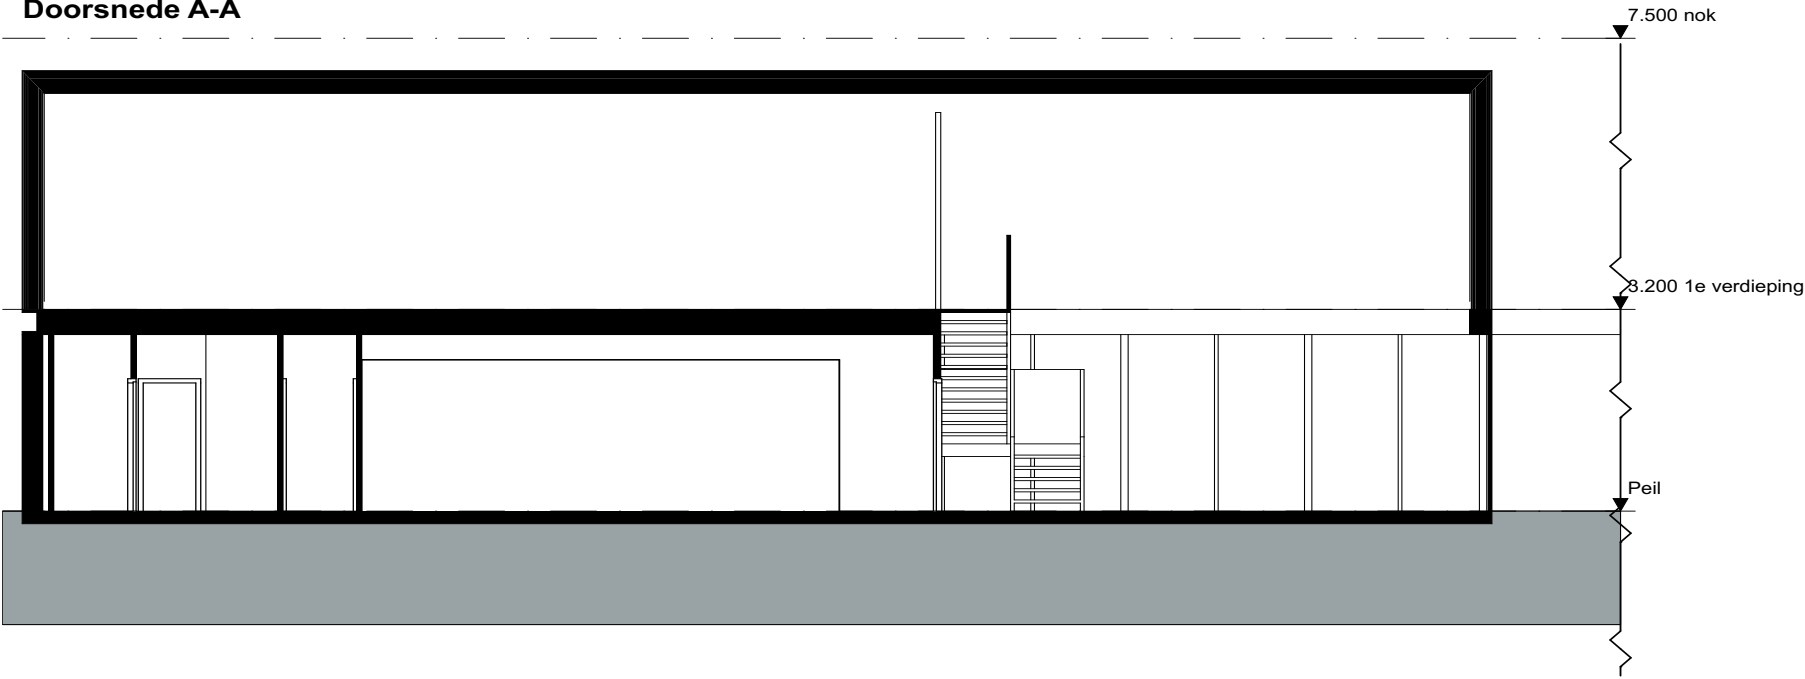


Doorsnede C-C

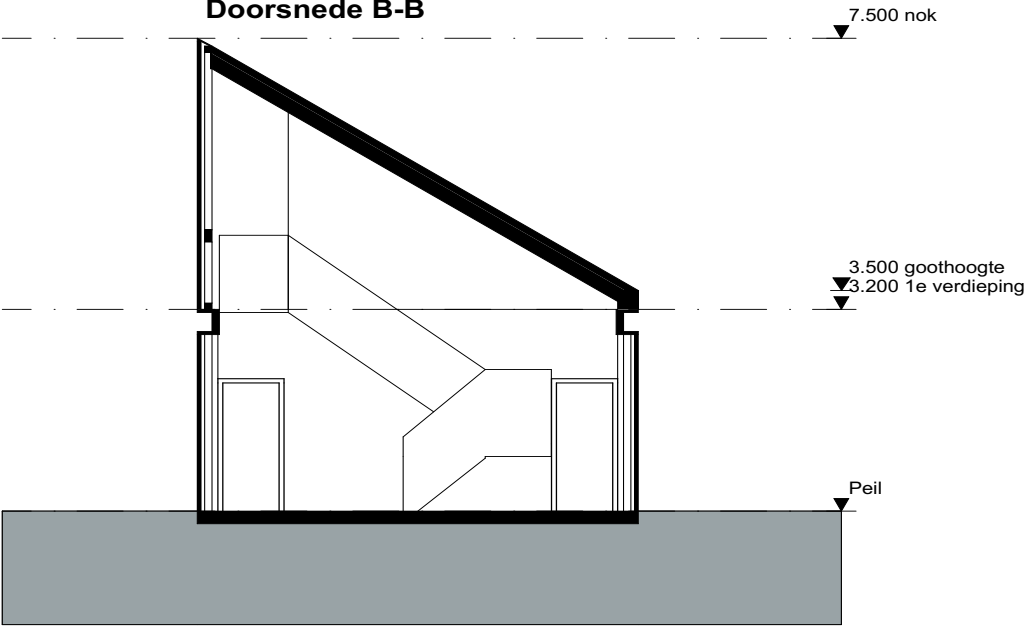

Doorsnede D-D


HAVENGEBOUW

AANZICHT

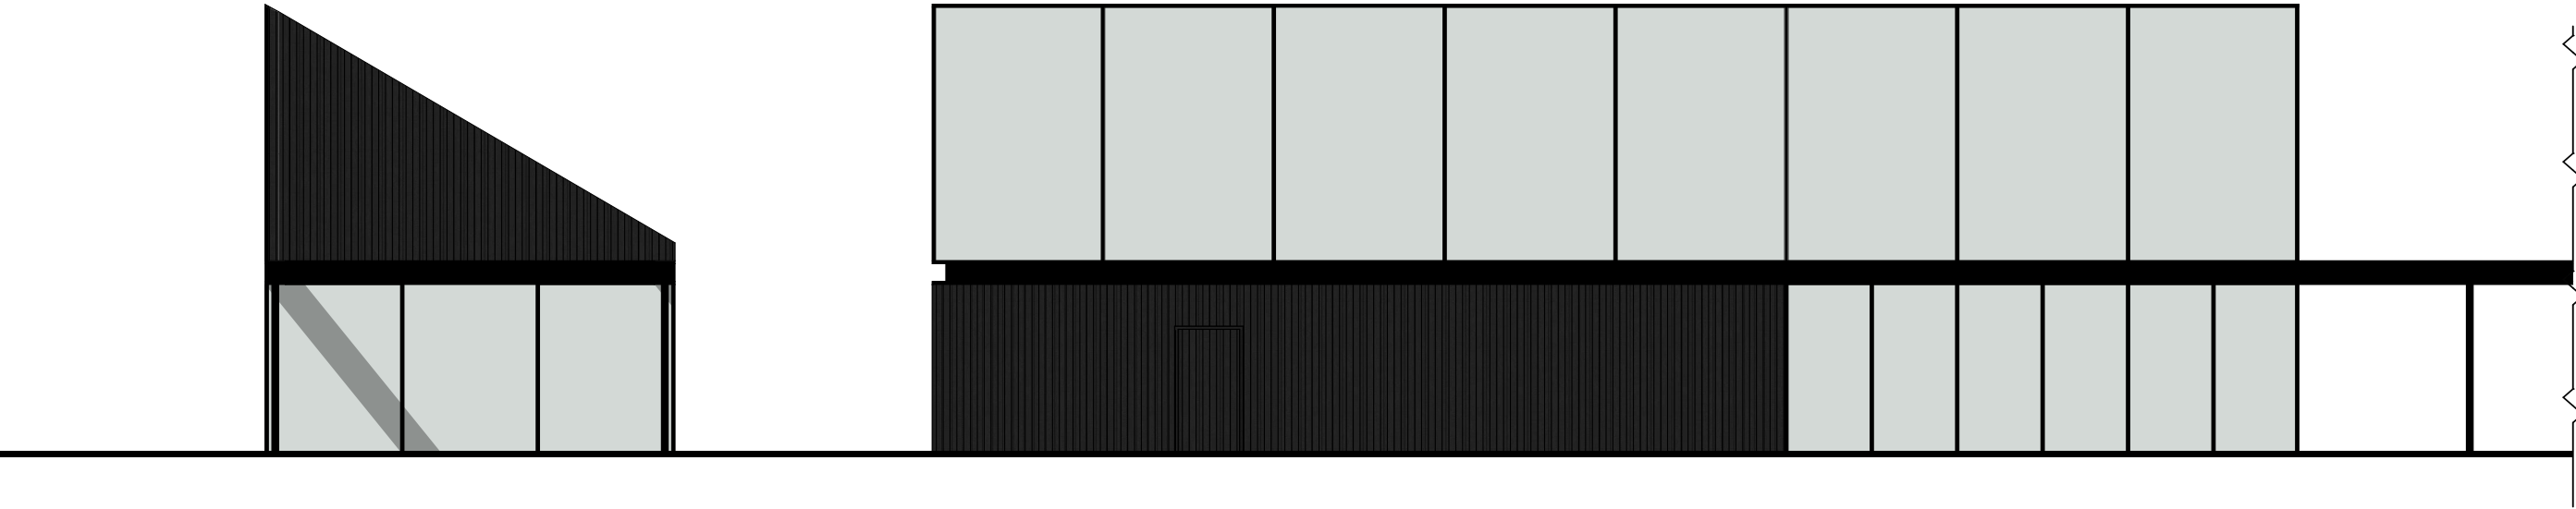

Rechtergevel

Vorgevel

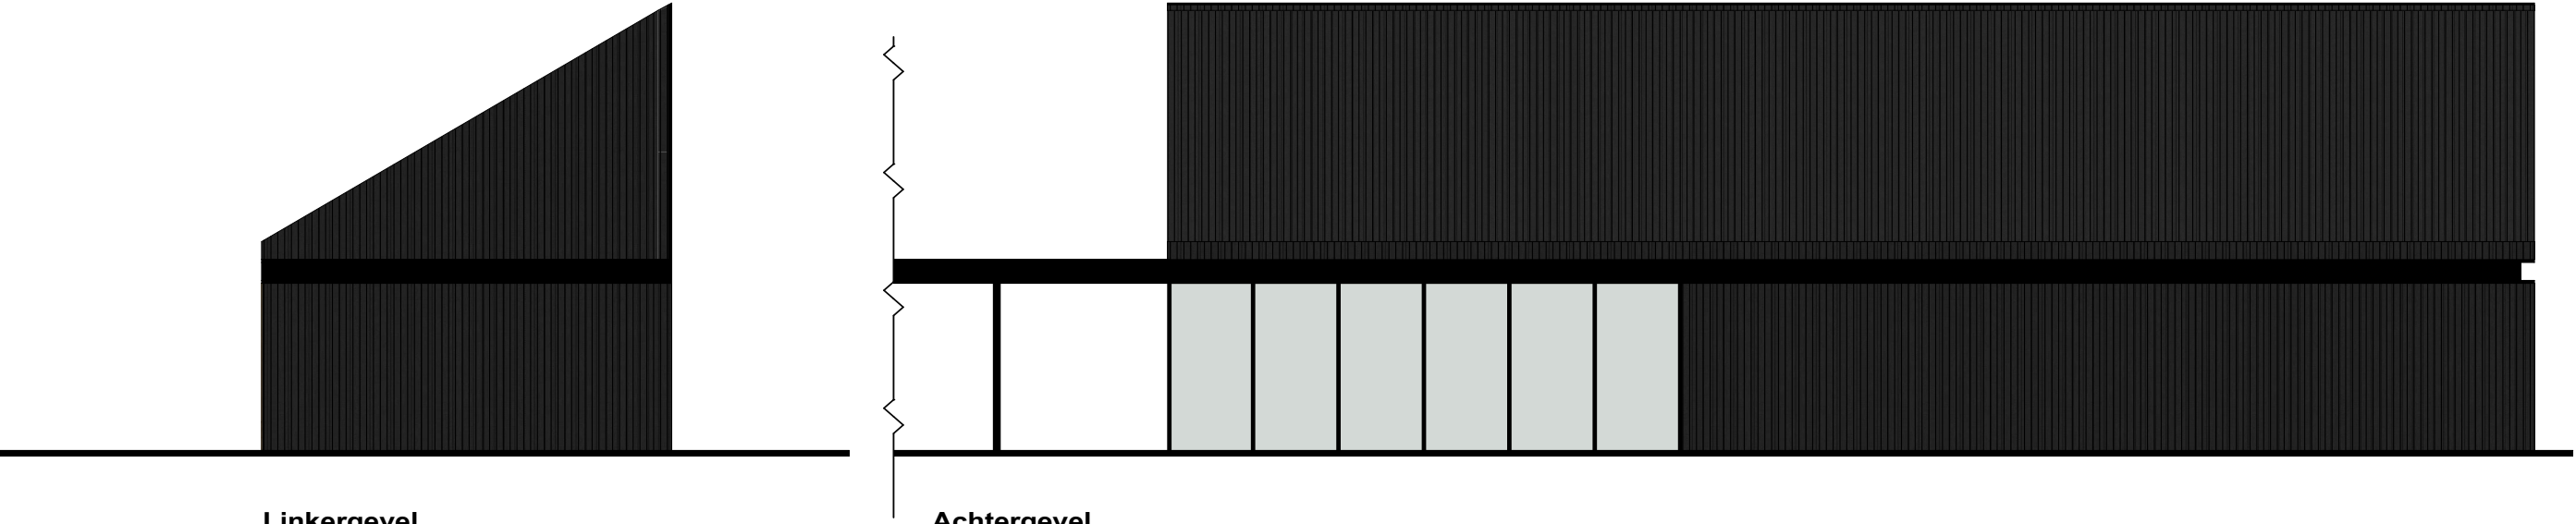

Linkergevel

Achtergevel

ZUYDOEVER

HAVENGEBOUW



ZUYDOEVER


HAVENGEBOUW



ZUYDOEVER HAVENGEBOUW



ZUYDOEVER
HAVENGEBOUW

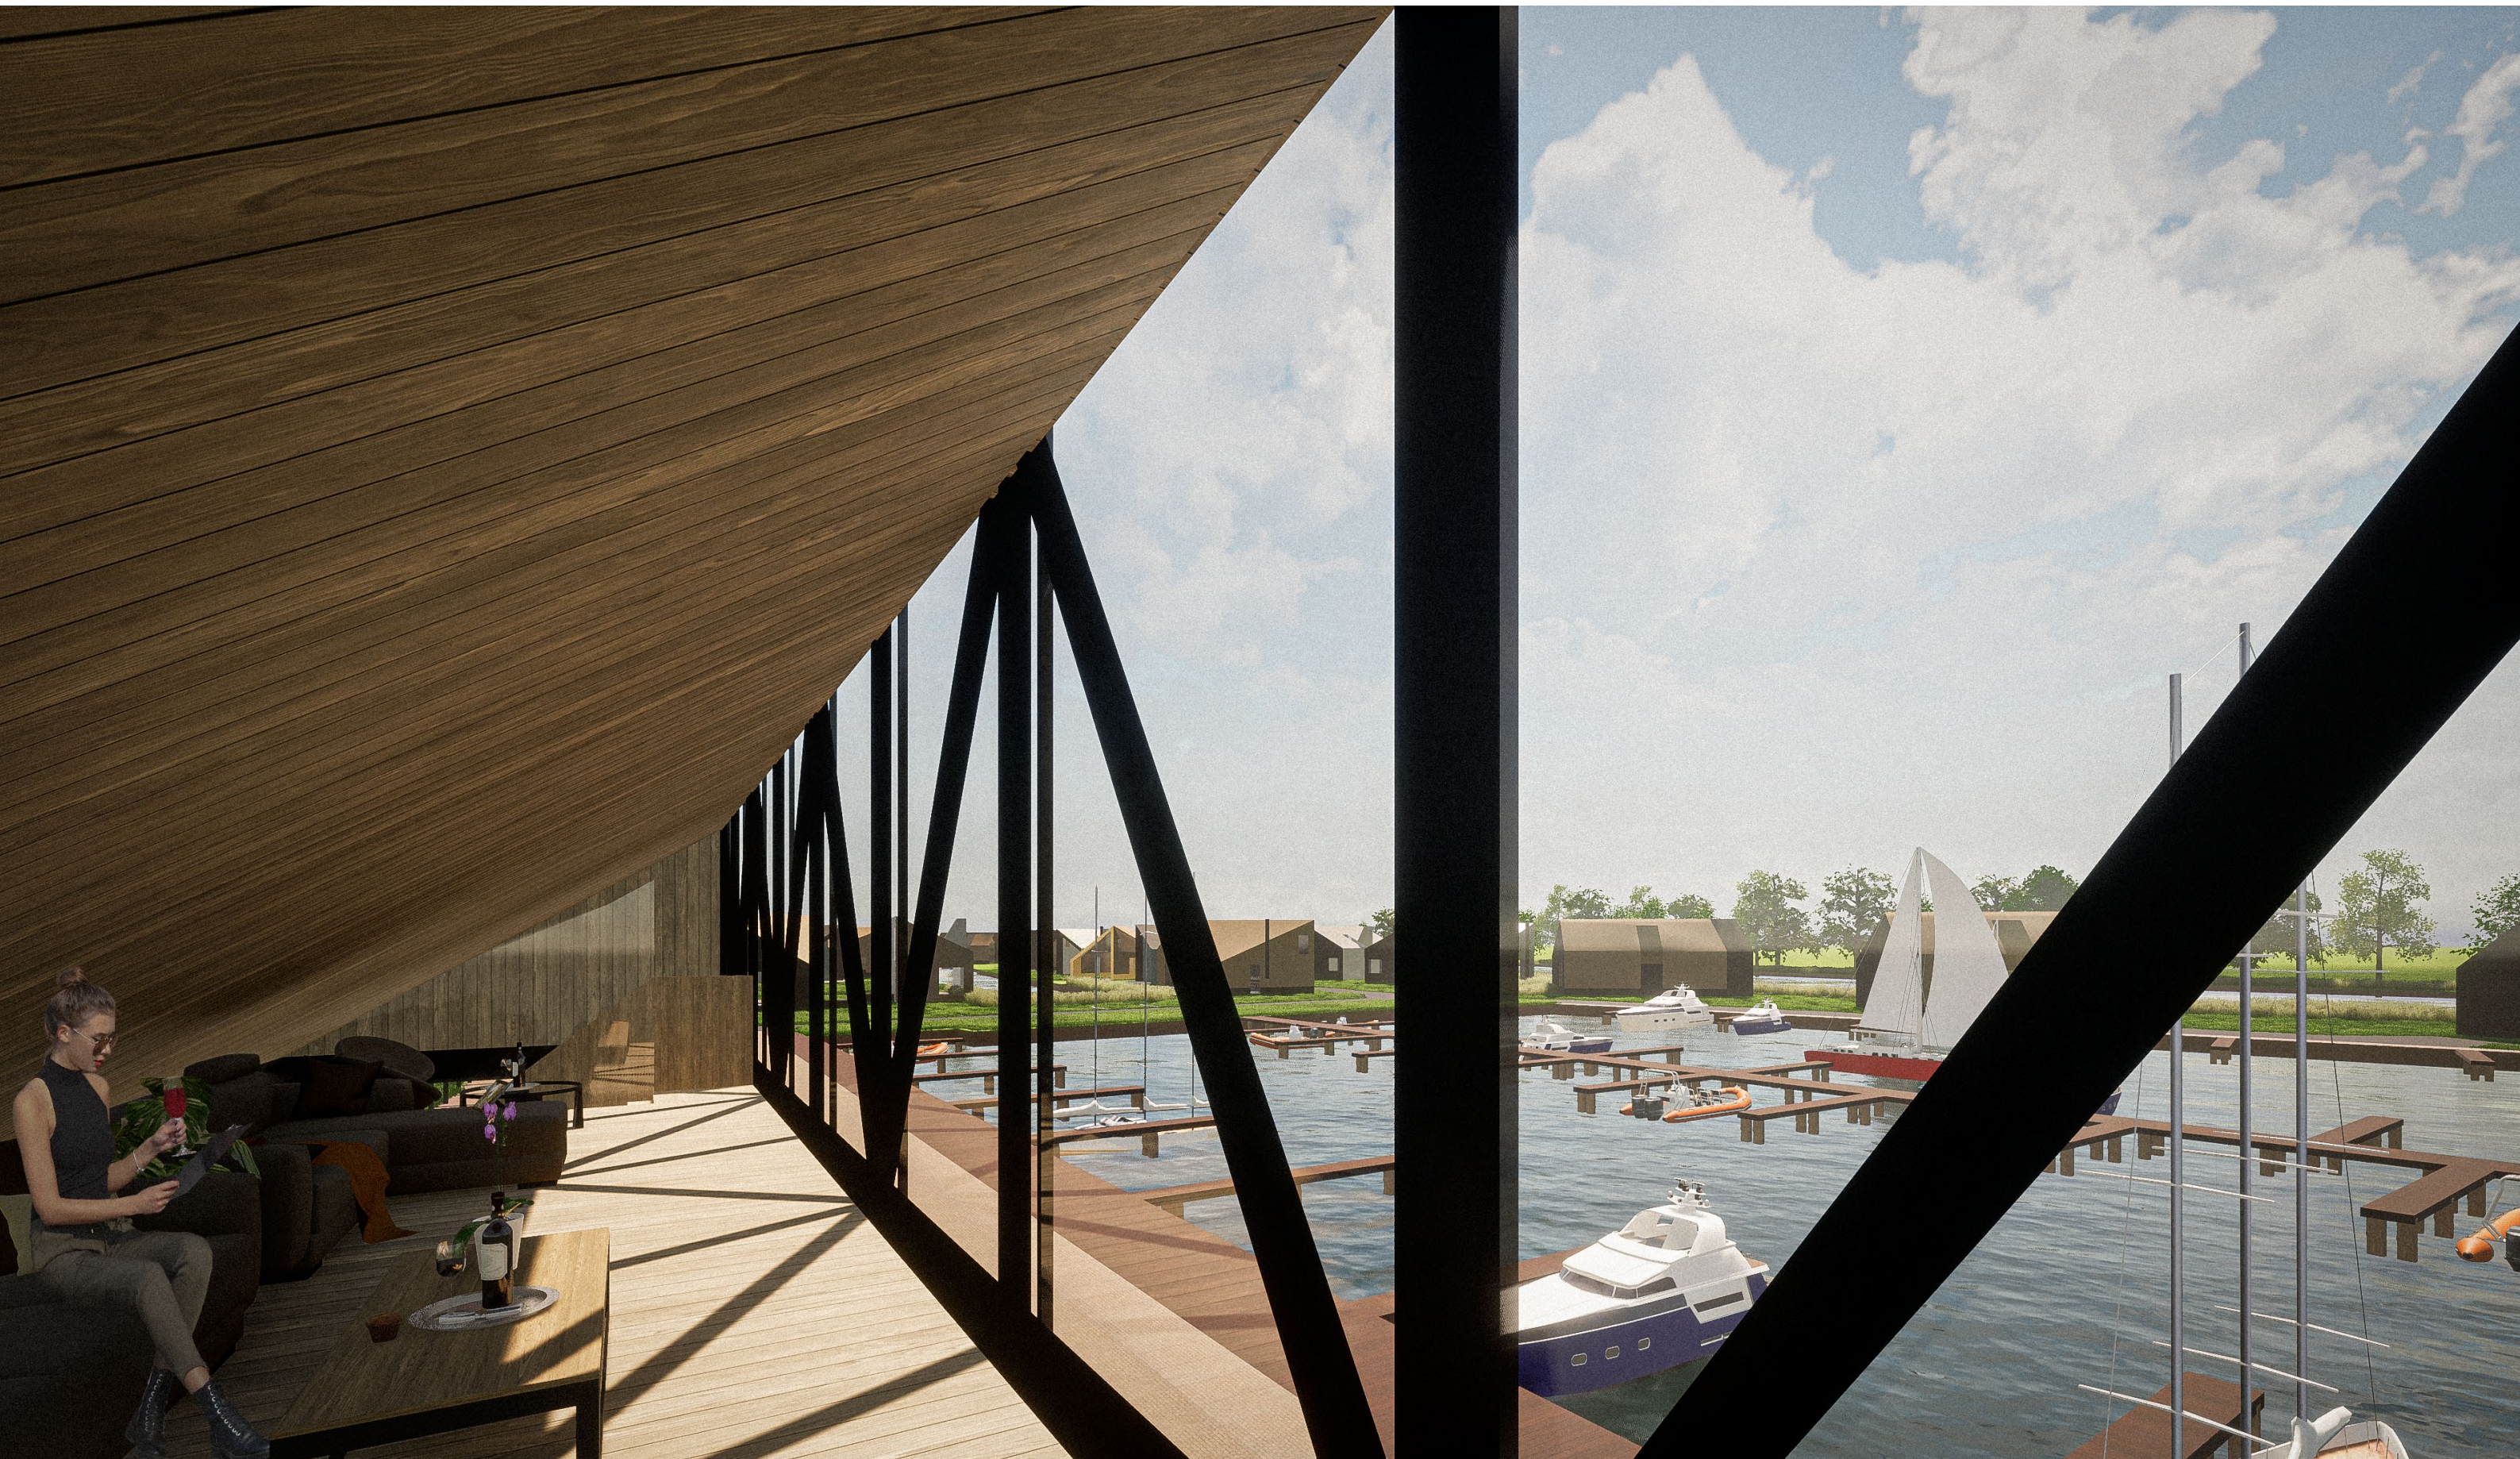



ZUYDOEVER - HAVENGEBOUW

MARC PROSMAN ARCHITECTEN

13.12.2021