






WOONBOOT BERESTEINSEWEG 30 HILVERSUM			
OPDRACHTGEVER :		SCHAAL : 1 / 100	
		DATUM : 07.04.2020	
PLATTEGRONDEN, GEVELS EN DOORSNEDES		BESTAANDE SITUATIE	
		WIJZ. :	
 BV BOUWPARTNERS Ontzorgt uw bouw		Violenstraat 7	
		1214 CJ Hilversum	
		06-57 62 74 60	
		joost@bvbouwpartners.nl	
		PROJEKTNR. : HB.0320	
		FORMAAT : A2	
		BLAD : P.01	

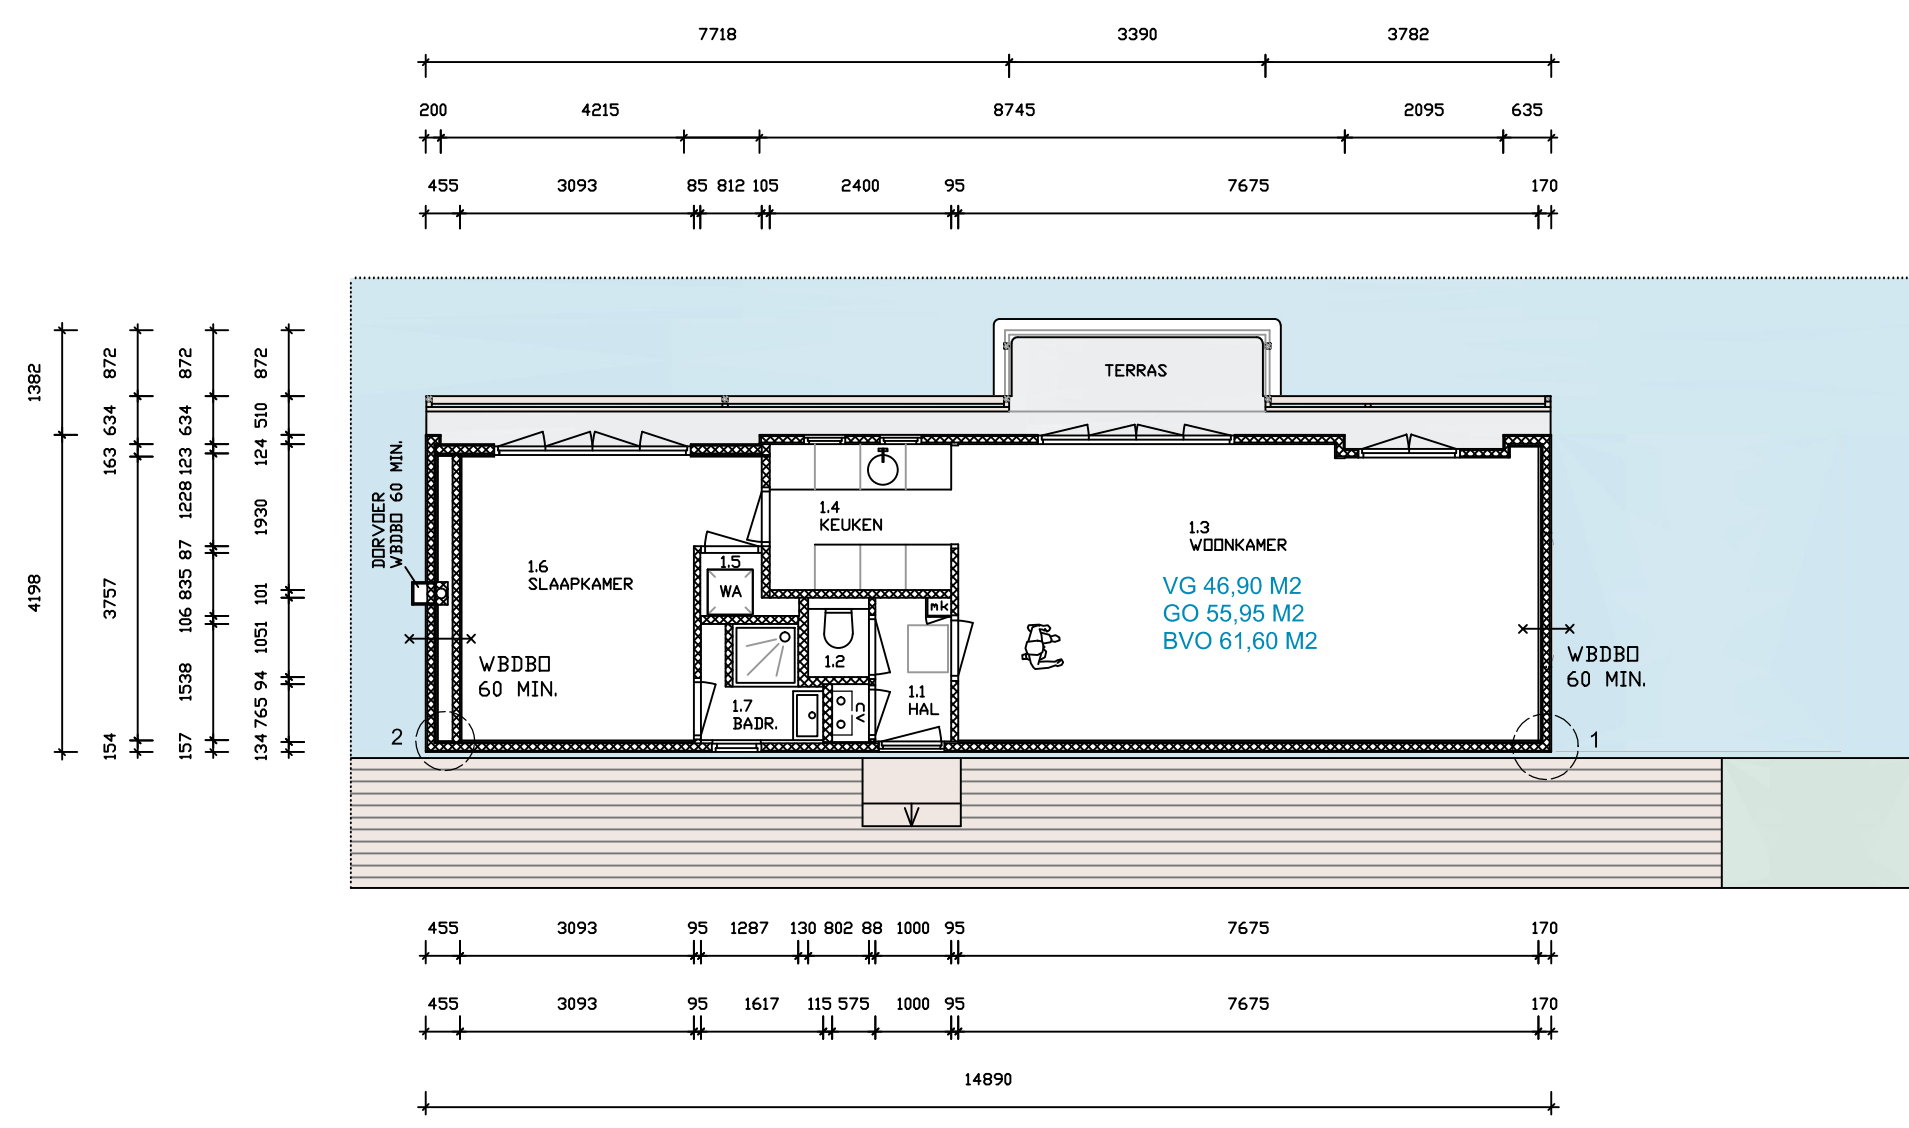


PLATTEGROND
NIEUW

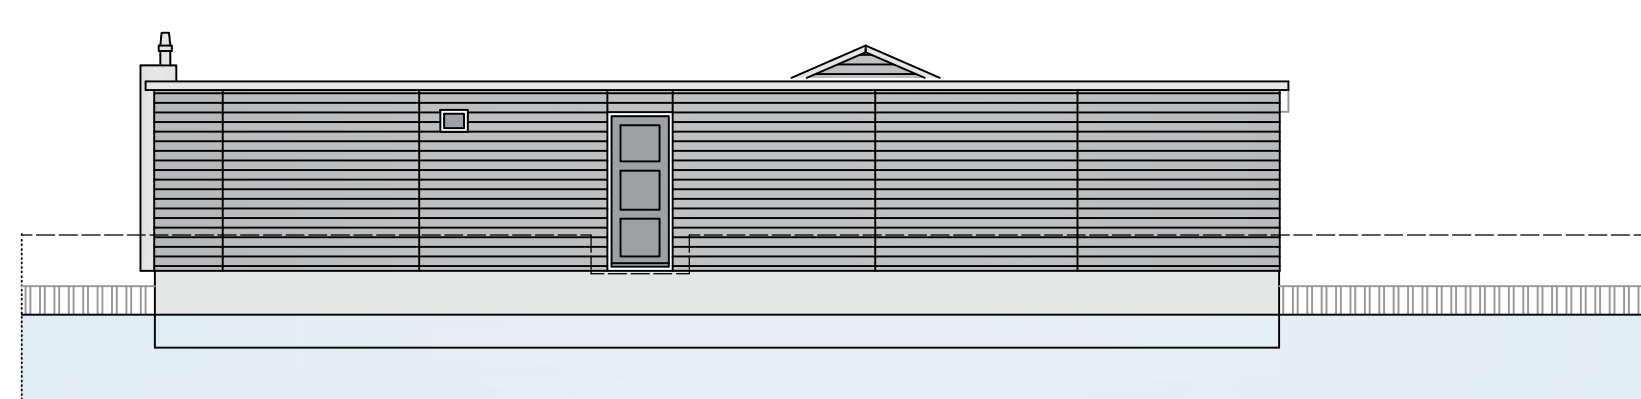


STRAATGEVEL
NIEUW ALS BESTAAND

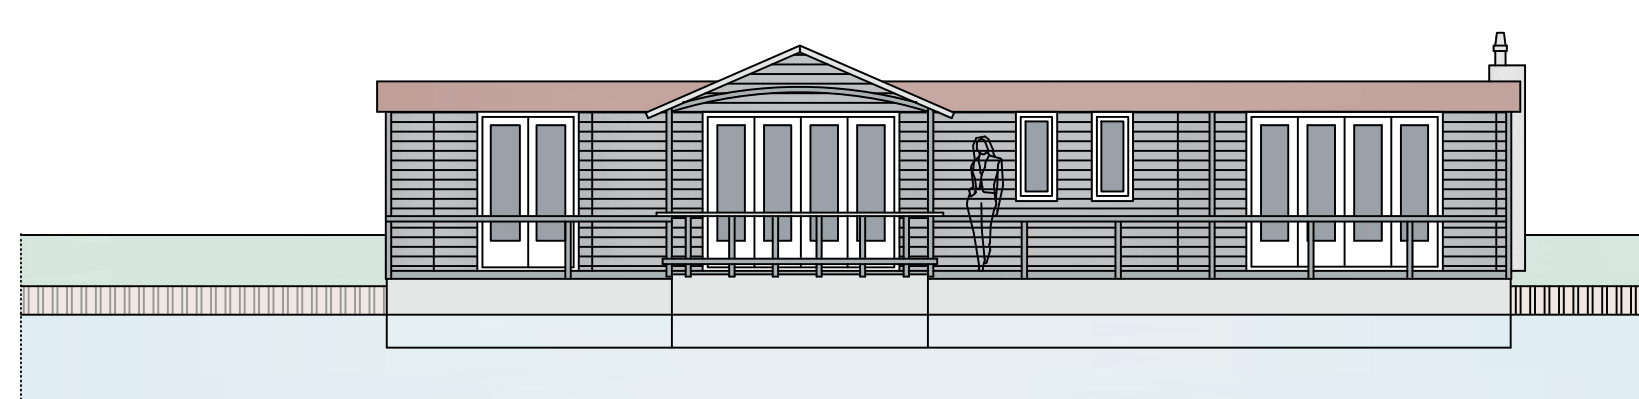


ACHTERGEVEL
NIEUW ALS BESTAAND

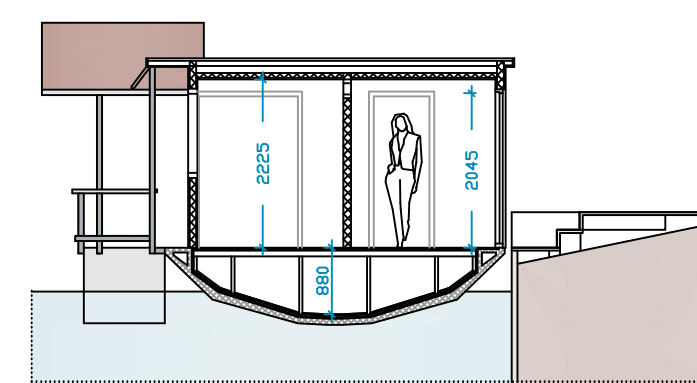



DOORSNEDE AA
NIEUW ALS BESTAAND

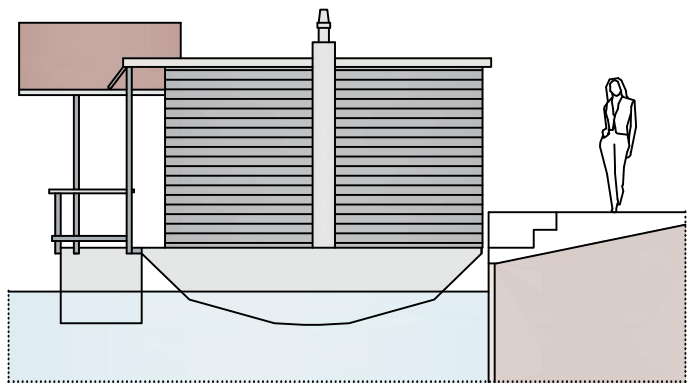

ZIJGEVEL (LINKS)
NIEUW ALS BESTAAND

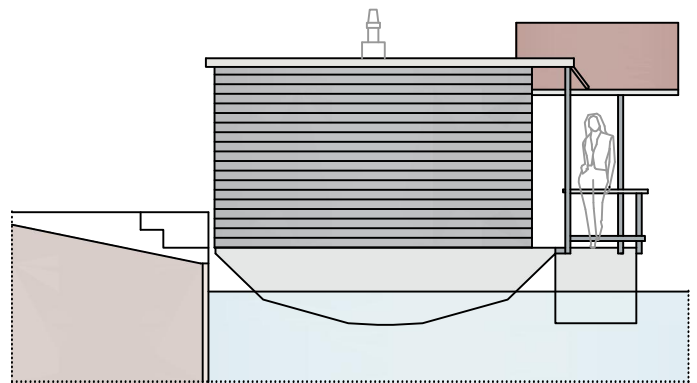

ZIJGEVEL (RECHTS)
NIEUW

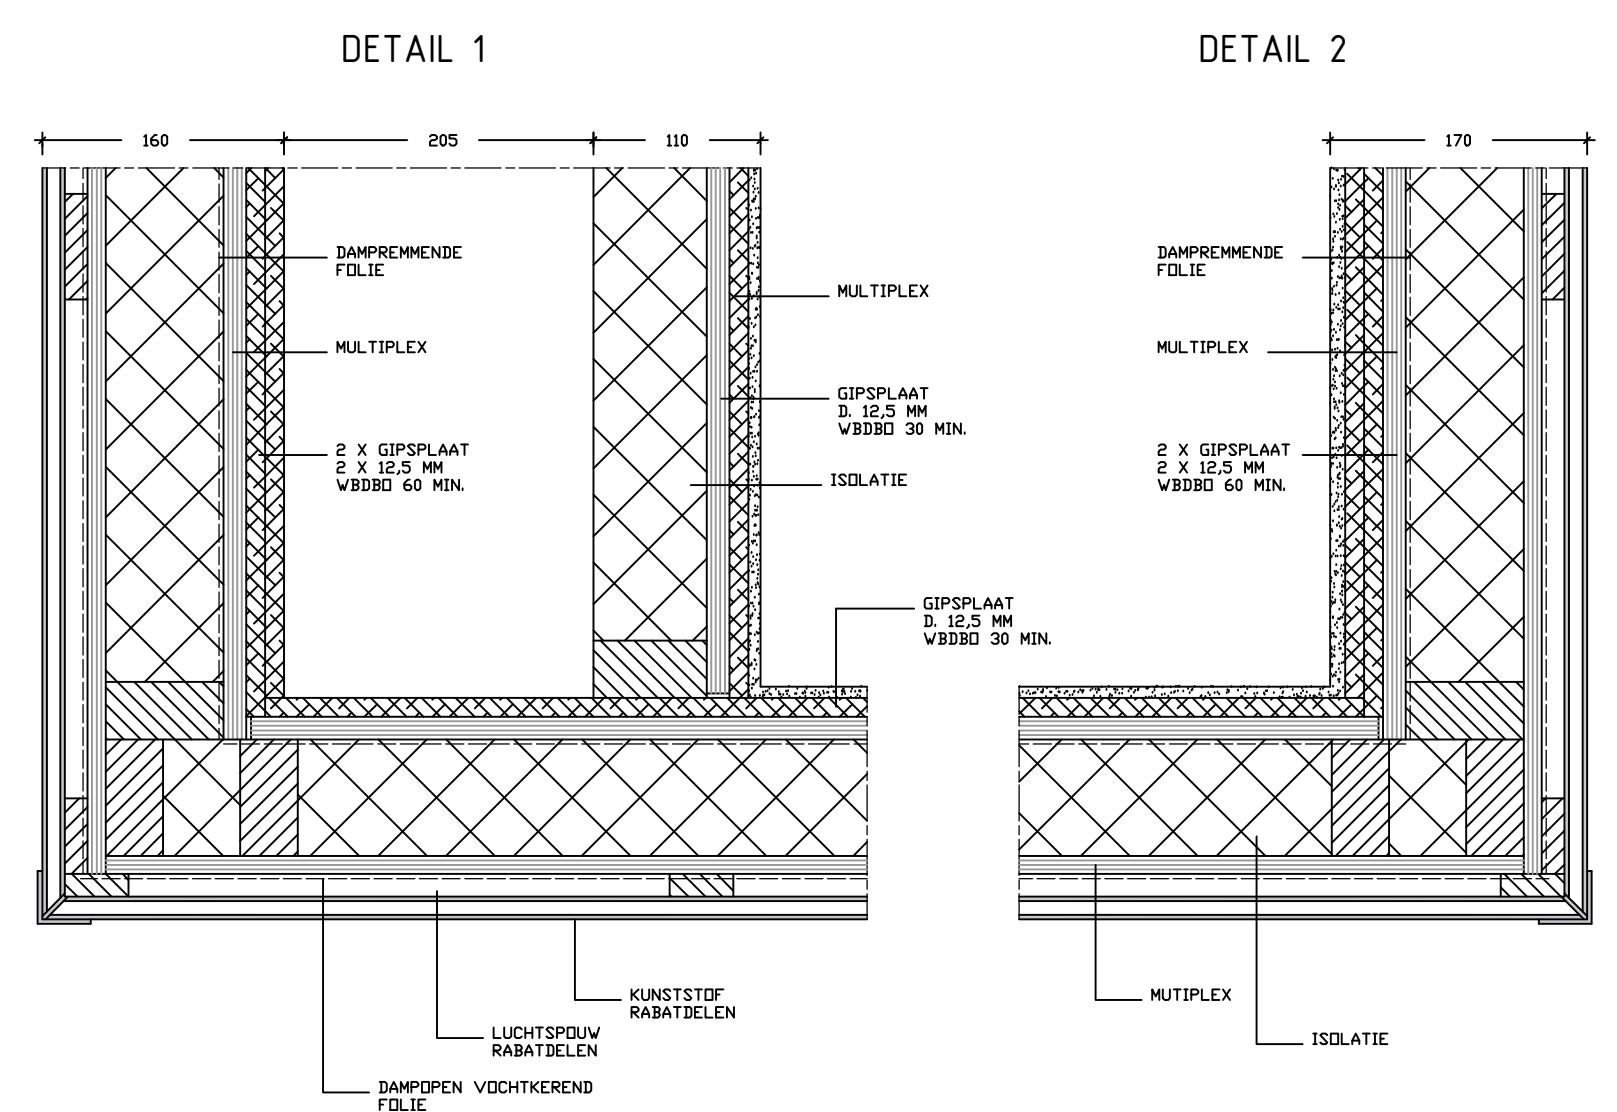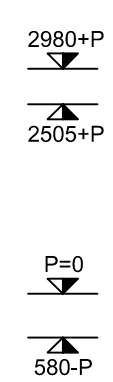

- MATEN ,CONSTRUCTIE EN DETAILLERING IN HET WERK TE CONTROLEREN

WOONBOOT BERESTEINSEWEG 30 HILVERSUM			
OPDRACHTGEVER :		SCHAAL : 1 / 100	
		DATUM : 07.04.2020	
PLATTEGRONDEN, GEVELS EN DOORSNEDES		WIJZ. :	
		WIJZ. :	
		PROJEKTNR. : HB.0320	
		FORMAAT : A2	
		BLAD : P.02	