
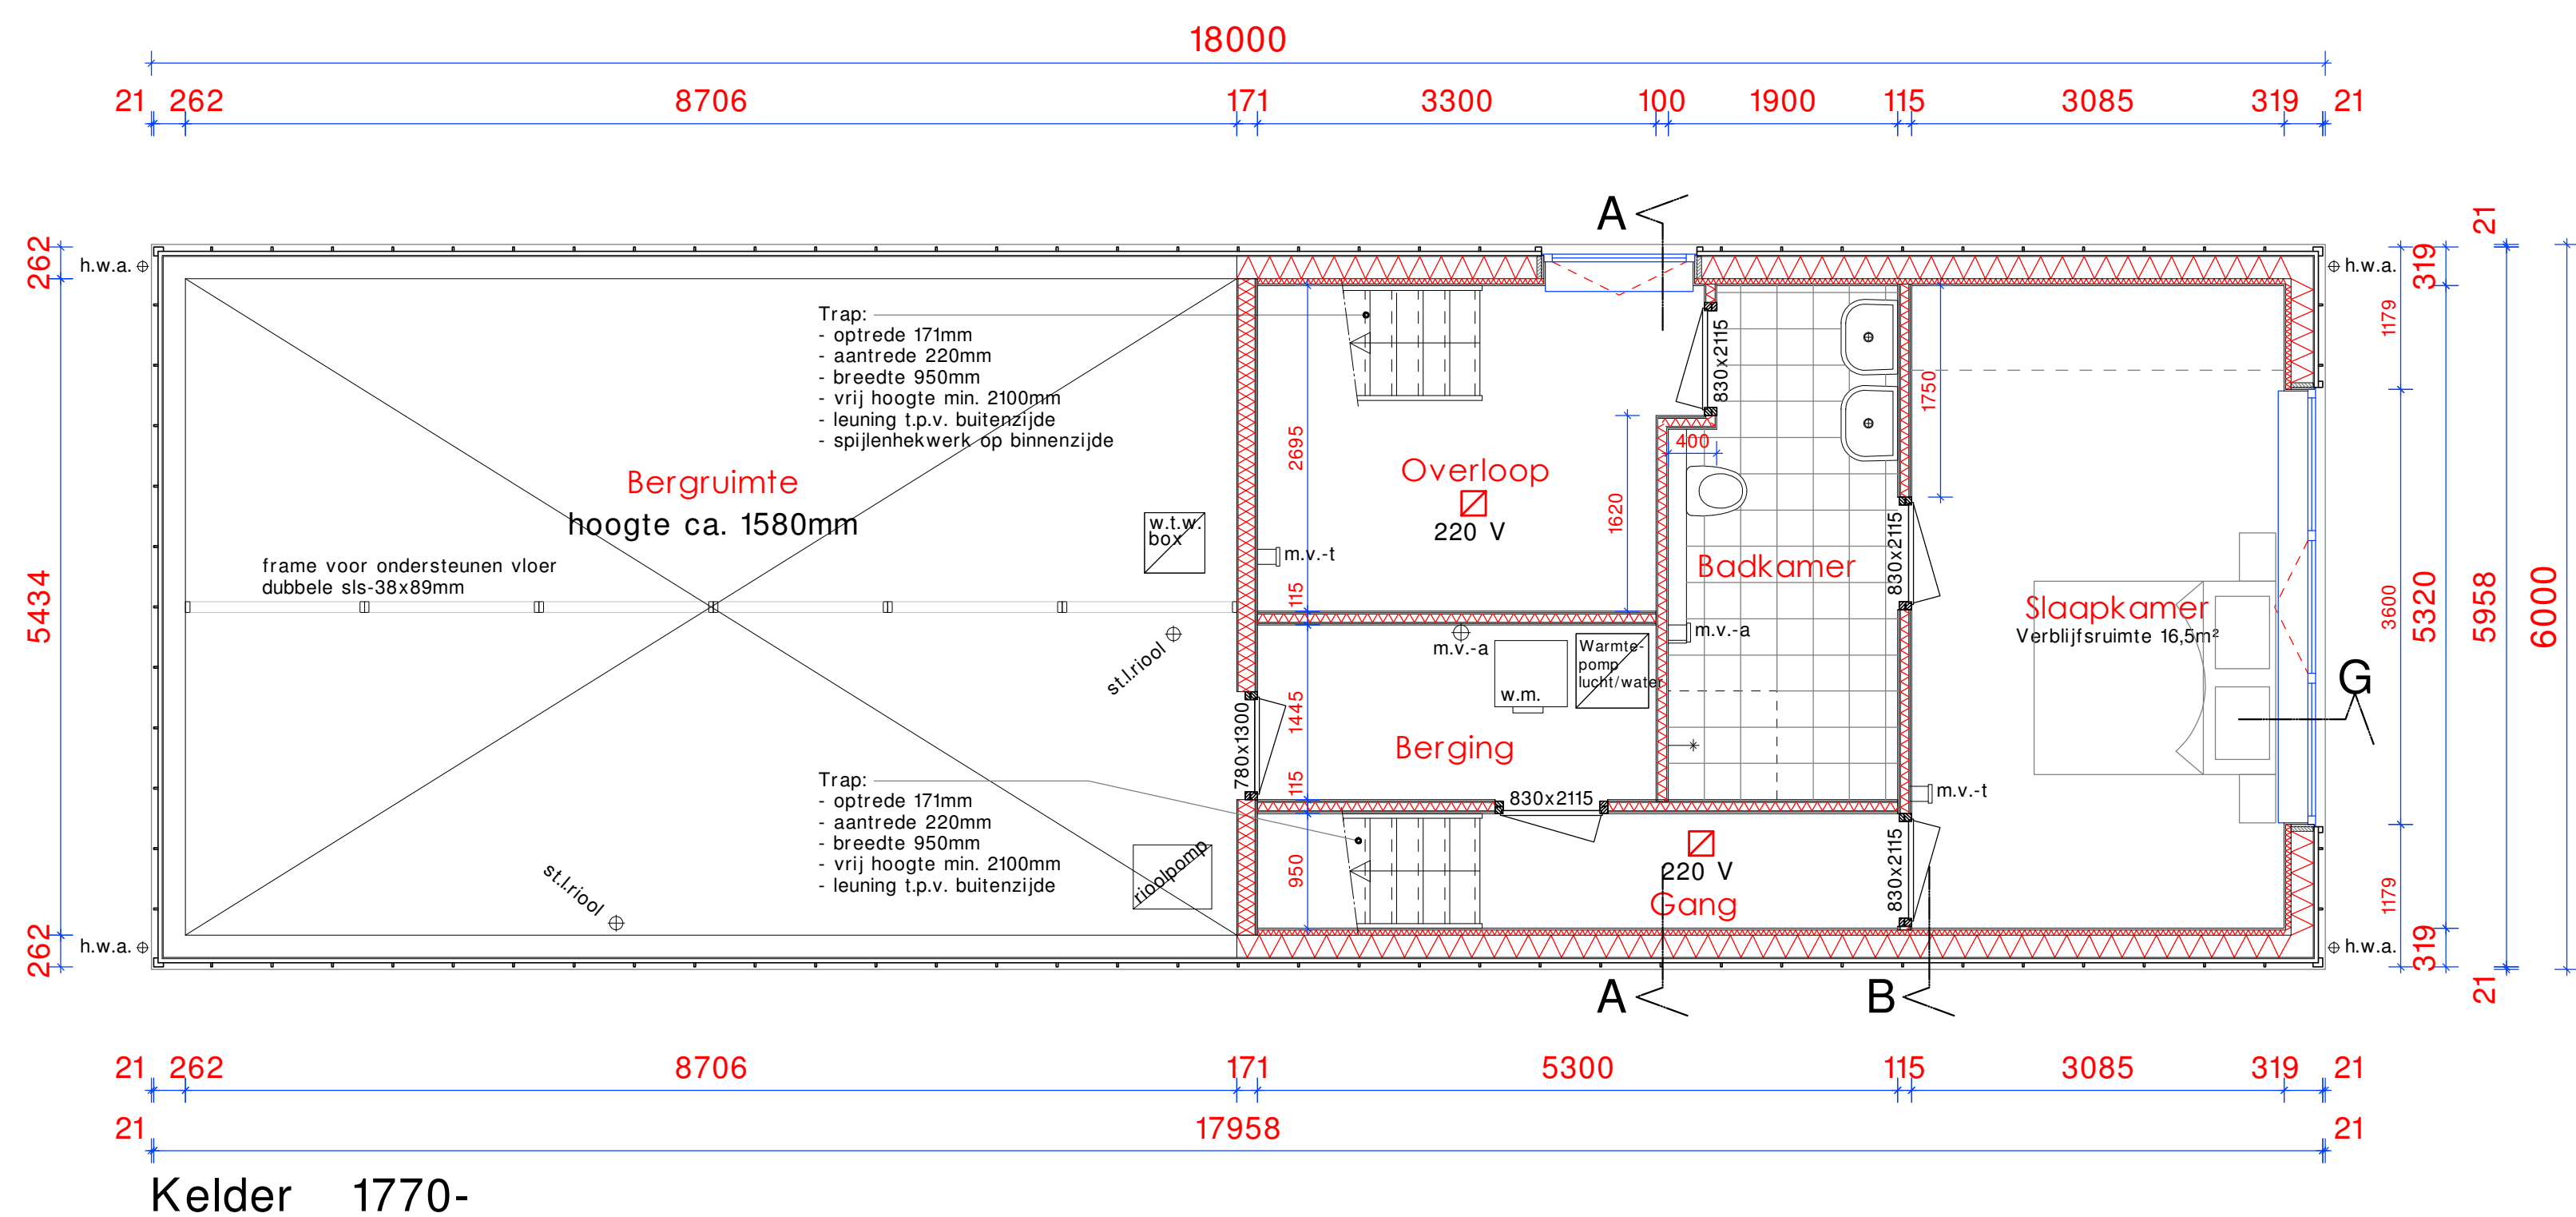


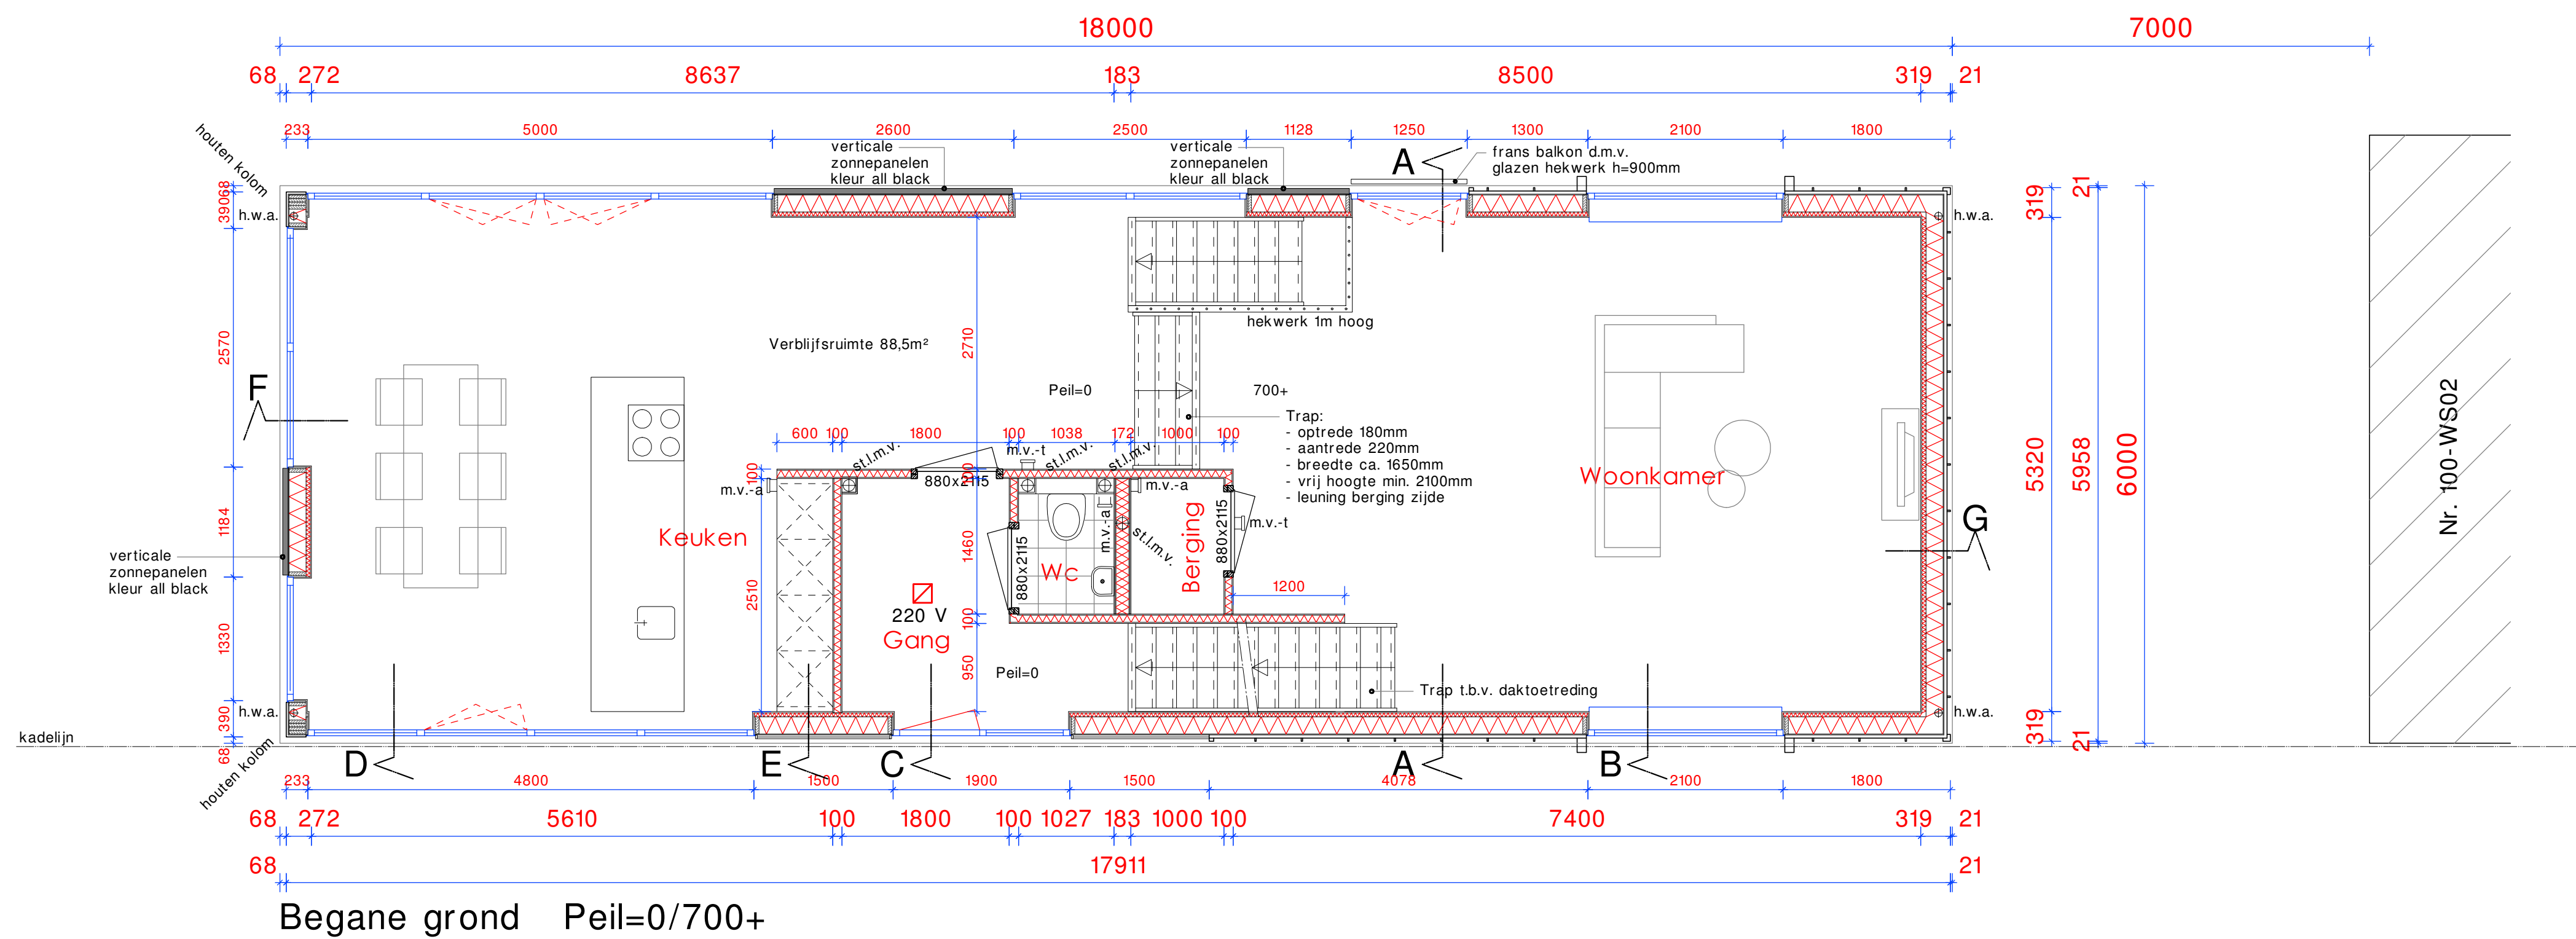

Betreft: Nieuw te bouwen/plaatsen woonak te Nederhorst den Berg

Onderdeel: Werktekening: plattegronden

Opdrachtgever: Dhr. Buijck & mevr. Ketels Dammerweg 100-WS03 1394 GS Nederhorst den Berg

Bouwllocatie: Dammerweg 100-WS03 1394 GS Nederhorst den Berg


Schaal: 1:50

Formaat: A-1

Gewijzigd: A: 3 juni 2022 B: 7 juli 2022 C: D: E: F:

Datum: 23 mei 2022

tek. no. projekt no.

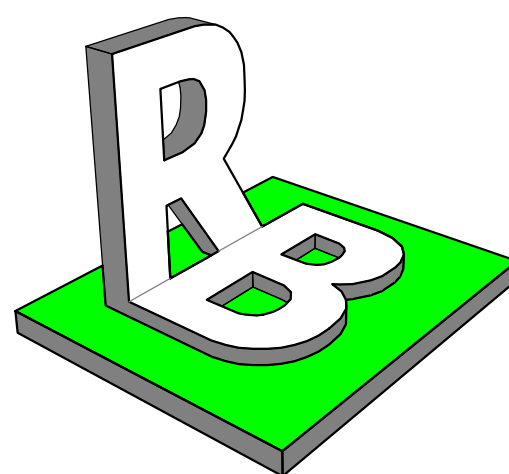

Richard Bot Bouwkundig Tekenburo

Kleingouw 84 ----- 1619 CE ----- Andijk ----- Tel. 06-13254151

E-mail: richardbot@ziggo.nl ----- www.richardbot.nl

Deze tekening blijft eigendom van Richard Bot Bouwkundig Tekenburo en mag niet zonder toestemming worden gekopieerd. Alle opdrachten worden aanvaard en uitgevoerd overeenkomstig de DNR 2011