



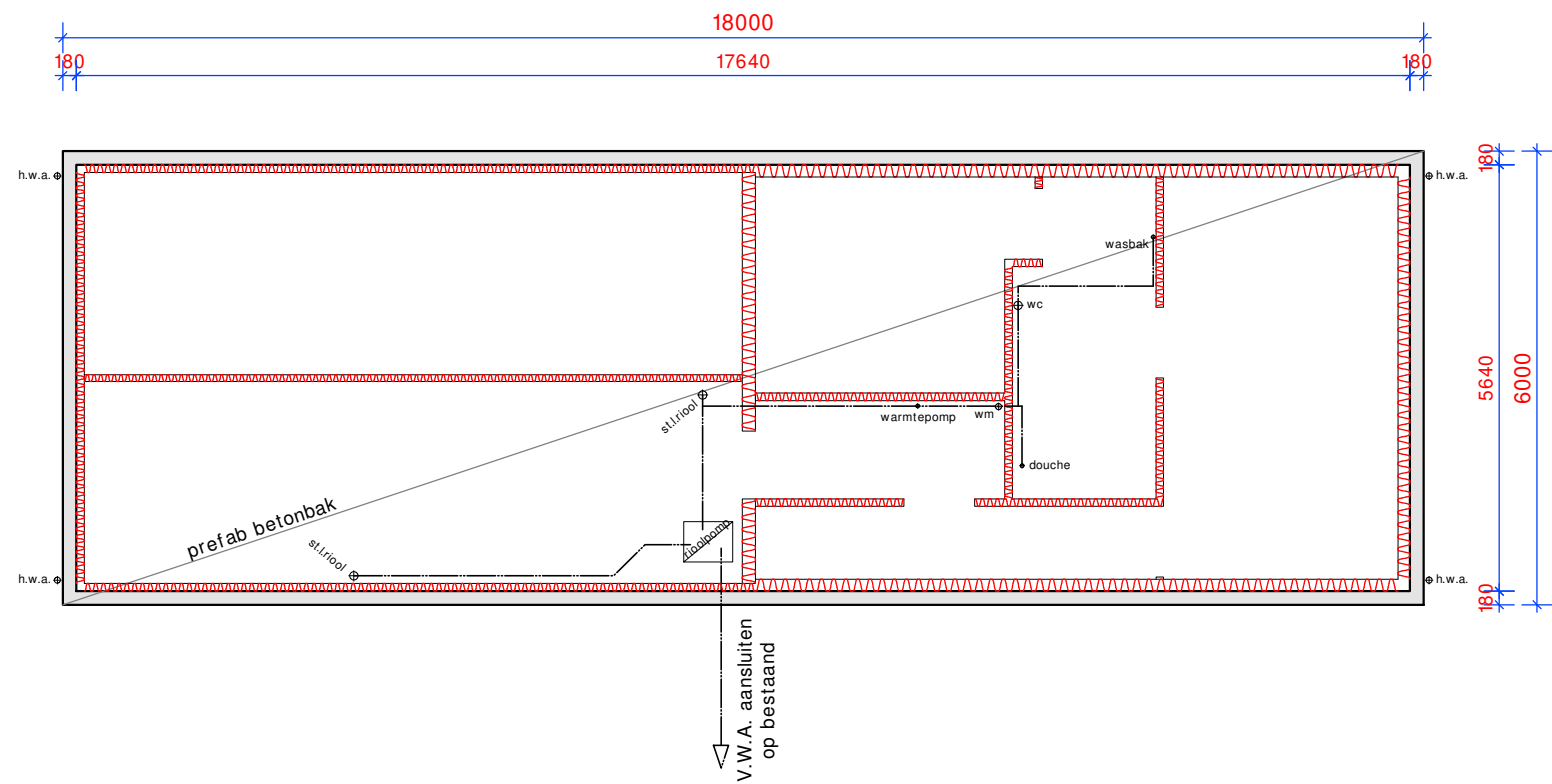

BETONBAK/FUNDERING EN RIOLERING

- * prefab betonbak afm. 18000x6000mm hoogte 2200mm
- wand-/vloerdiktes, wapening, etc. volgens opgave constructeur
- * gehele bak voorzien van nader te bepalen extra hoeveelheid beton, i.v.m. diepgang (ca. 250mm)
- * woongedeelte vloer v.v. drukvaste isolatie Rc=3,7 m² K/W; , met cement dekvloer
- * wanden v.v. h.s.b. voorzetwand Rc=3,7 m² K/W
- * ----- = lijnlaag volgens opgave constructeur
- * h.w.a. van recyclebaar p.v.c., afm. volgens opgave leverancier
- * gehele riolering van recyclebaar PVC
- * riolering volgens bouwbesluit en NEN 3215
- * doorvoeren door beton i.o.m. constructeur/leverancier


* riolerings verloop is een principe voorstel
exacte verloop volgens opgave leverancier

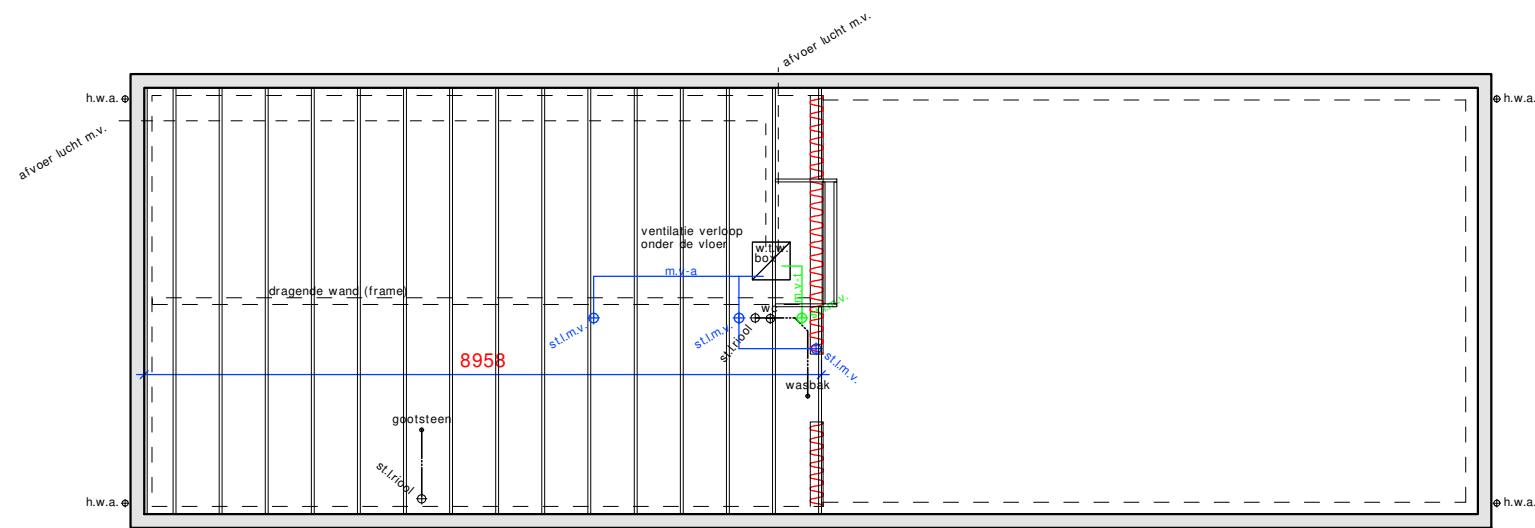

BEGANE GRONDVLOER Peil=0

- * Vloeropbouw (Bo/Ben) Rc=4,5 m² K/W:
- zand-cement dekvloer dik 70mm
- pe-folie
- 18mm spaanplaat
- houten balklaag 38x184mm h.o.h. 610mm met 180mm Gutex thermoflex isolatie
- dampdoorlatende folie


* v.b.-woning = 1,75 kN/m²
* h.w.a. van recyclebaar PVC
* m.v.-t = toevoerpunt ventilatie systeem
* m.v.-a = afvoerpunt ventilatie systeem
* gehele riolering van recyclebaar PVC
* riolering volgens bouwbesluit en NEN 3215
* riolerings verloop is een principe voorstel exacte verloop volgens opgave leverancier

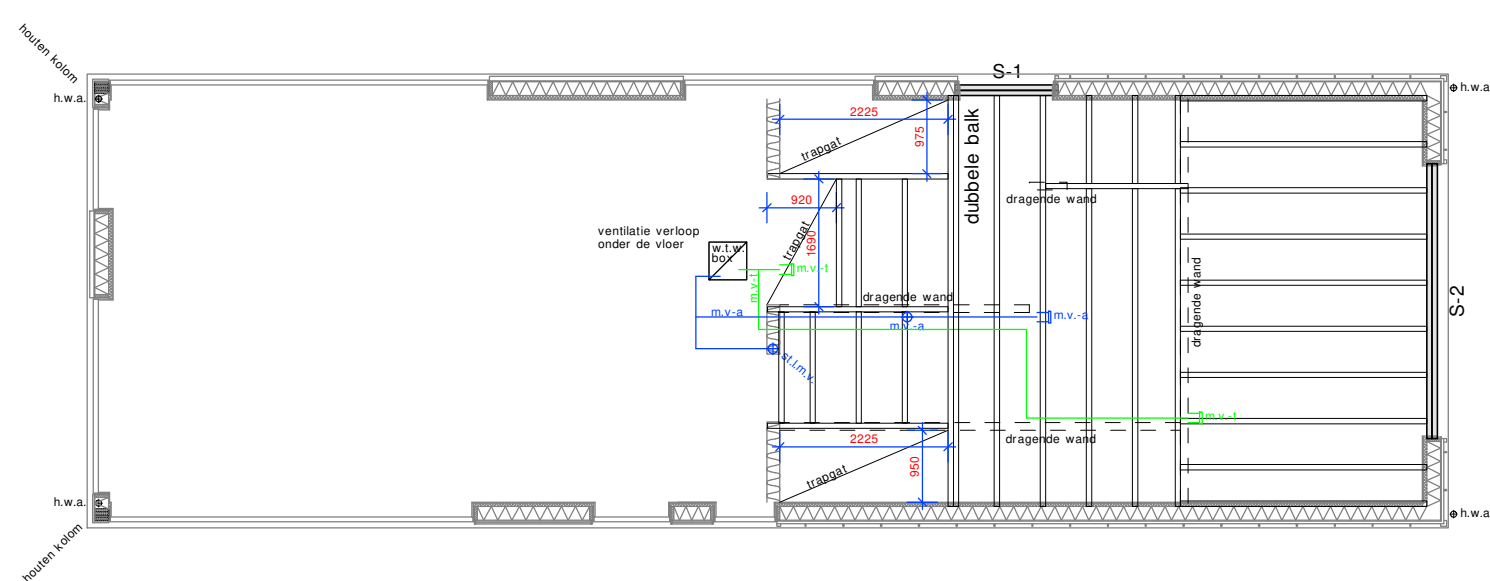

TUSSENVLOER 700+ Peil

- * Vloeropbouw (Bo/Ben):
- 18mm spaanplaat
- houten balklaag 70x145mm h.o.h. 610mm
- gipsplaten op regelwerk

* v.b.-woning = 1,75 kN/m²
* S-1 = raveelbalk d.m.v. 2x balk 70x145mm (staand) geschroefd en verlijmd
* S-2 = raveelbalk d.m.v. 2x balk 70x245mm (staand) geschroefd en verlijmd
* h.w.a. van recyclebaar PVC
* m.v.-t = toevoerpunt ventilatie systeem
* m.v.-a = afvoerpunt ventilatie systeem
* gehele riolering van recyclebaar PVC
* riolering volgens bouwbesluit en NEN 3215
* riolerings verloop is een principe voorstel exacte verloop volgens opgave leverancier

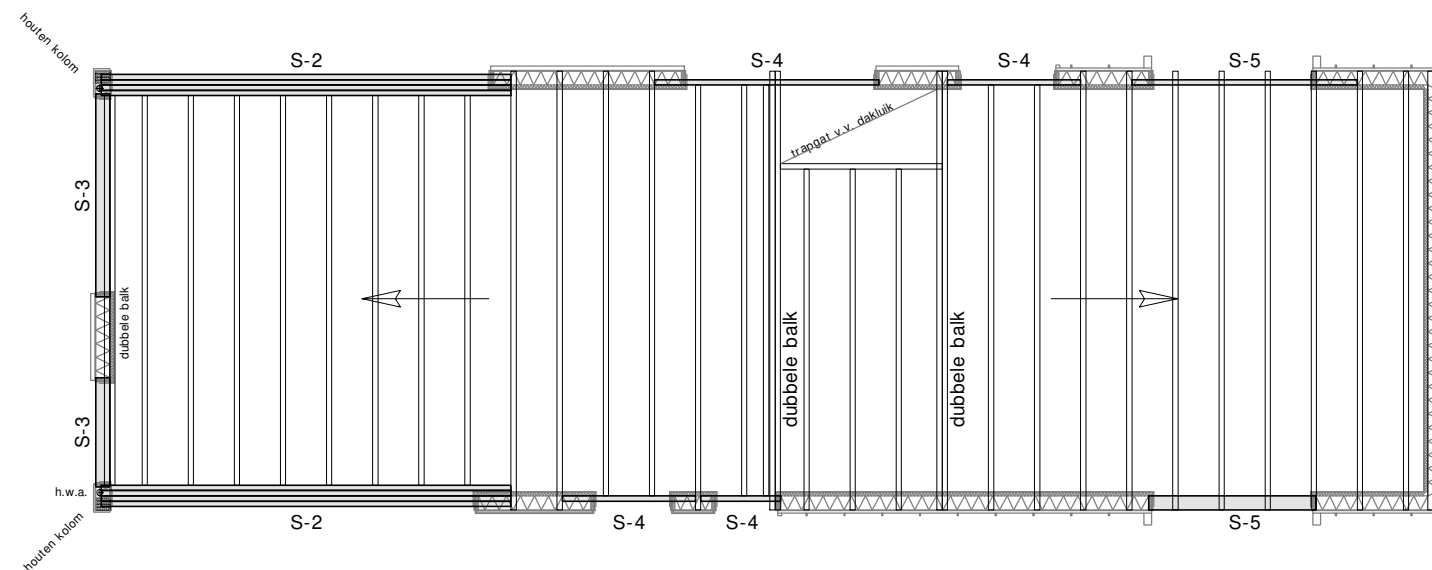

DAKOVERZICHT

- * Dakopbouw (Bui/Bi) Rc=6,3 m² K/W:
- 2-laagse bitumineuze dakbedekking
- 160mm Gutex Thermoflat isolatie
- 18mm spaanplaat
- houten balklaag 70x275mm h.o.h. 610mm
- gipsplaten op regelwerk

* m.v.-t = toevoerpunt ventilatie systeem
* m.v.-a = afvoerpunt ventilatie systeem
* S-2 = raveelbalk d.m.v. 4x balk 70x275mm (staand) geschroefd en verlijmd
* S-3 = uittimmeren, geen lateifunctie
* S-4 = raveelbalk d.m.v. enkele balk 70x275mm (staand) geschroefd en verlijmd
* S-5 = latei d.m.v. dubbele balk 38x184mm (liggend) met tussenschotjes 38x184mm h.o.h. 300mm
* houten kolom = kolom van 4x 38x184mm geschroefd en verlijmd

Betreft: Nieuw te bouwen/plaatsen woonak te Nederhorst den Berg

Onderdeel: Technische plattegronden

Oprachtgever: Dhr. Buijck & mevr. Ketels
Dammerweg 100-WS03
1394 GS Nederhorst den Berg

Bouwlocatie: Dammerweg 100-WS03
1394 GS Nederhorst den Berg
Schaal: 1:100
Formaat: A-1

Gewijzigd: A: 3 juni 2022

B:

C:

D:

E:


F:

Datum: 23 mei 2022

tek. no. projekt no.

3a 22-419

Richard Bot Bouwkundig Tekenburo
Kleingouw 84 ----- 1619 CE ----- Andijk ----- Tel. 06-13254151
E-mail: richardbot@ziggo.nl ----- www.richardbot.nl

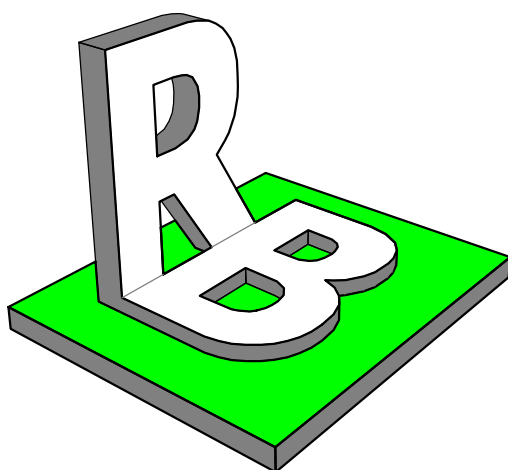

Deze tekening blijft eigendom van Richard Bot Bouwkundig Tekenburo en mag niet zonder toestemming worden gekopieerd
Alle opdrachten worden aanvaard en uitgevoerd overeenkomstig de DNR 2011