
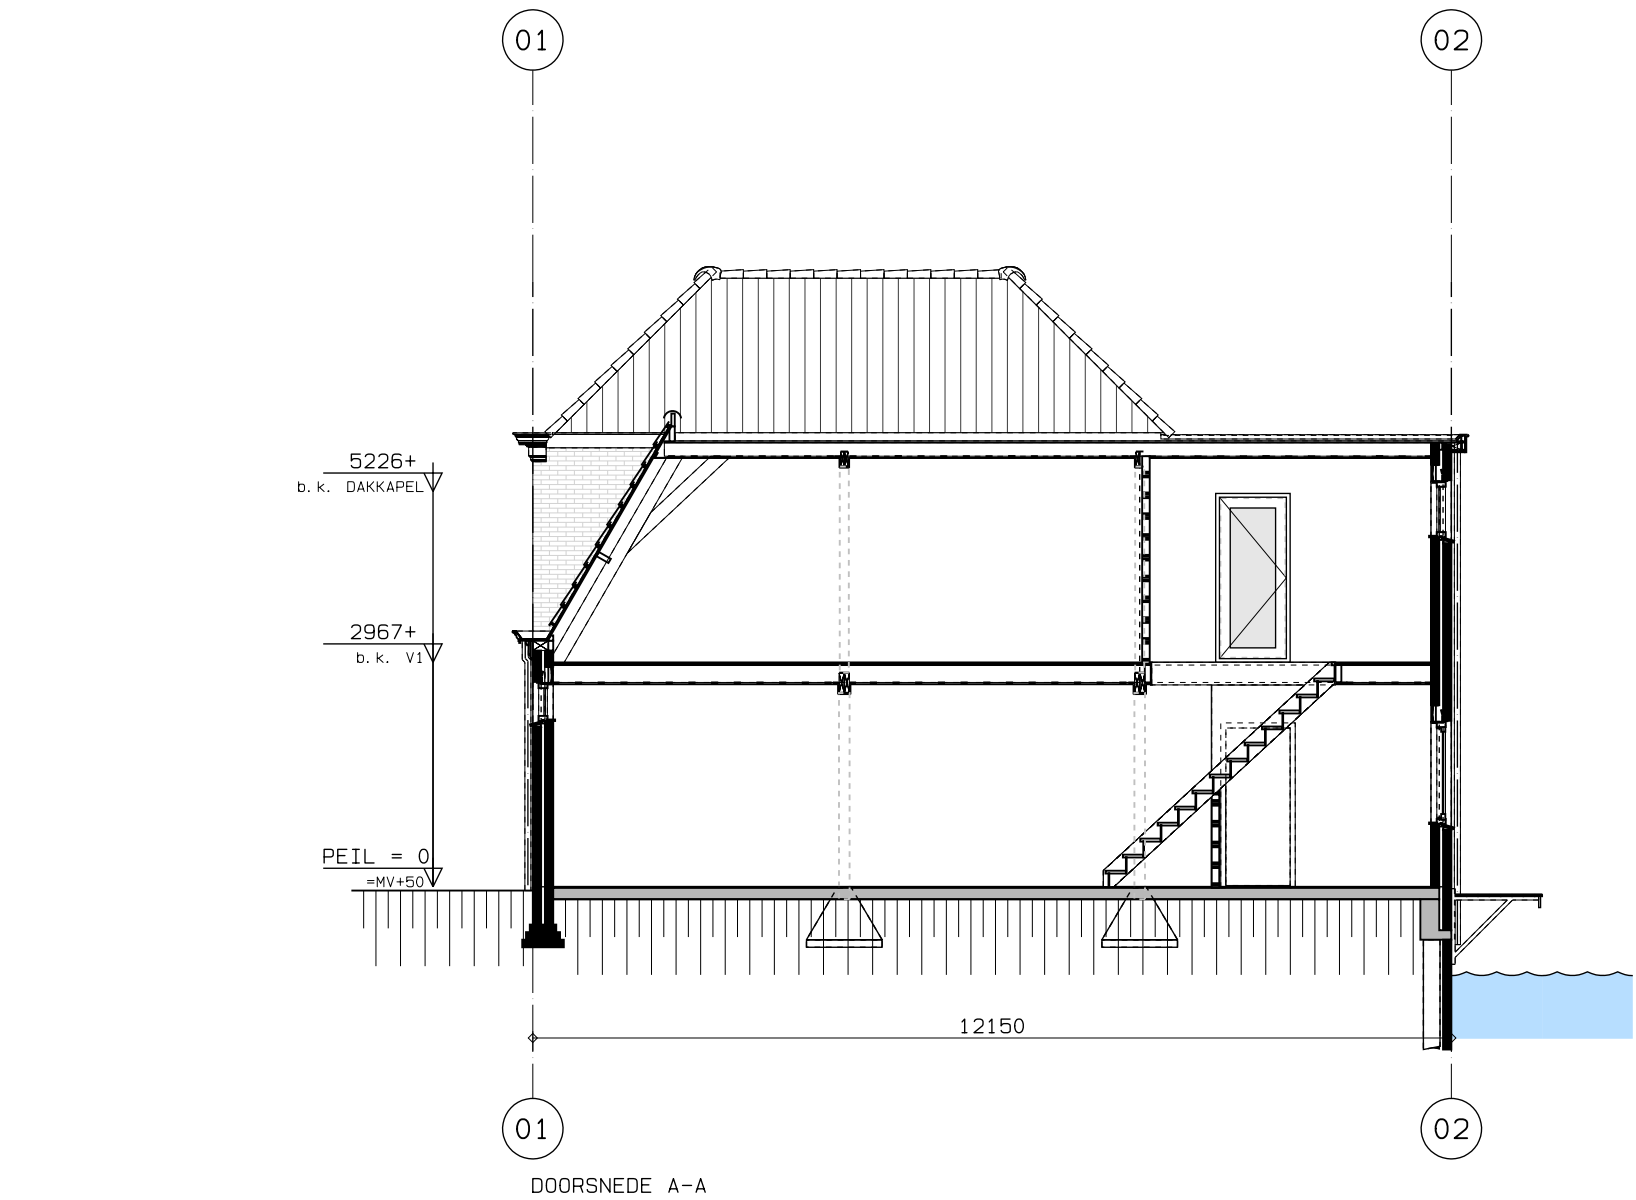
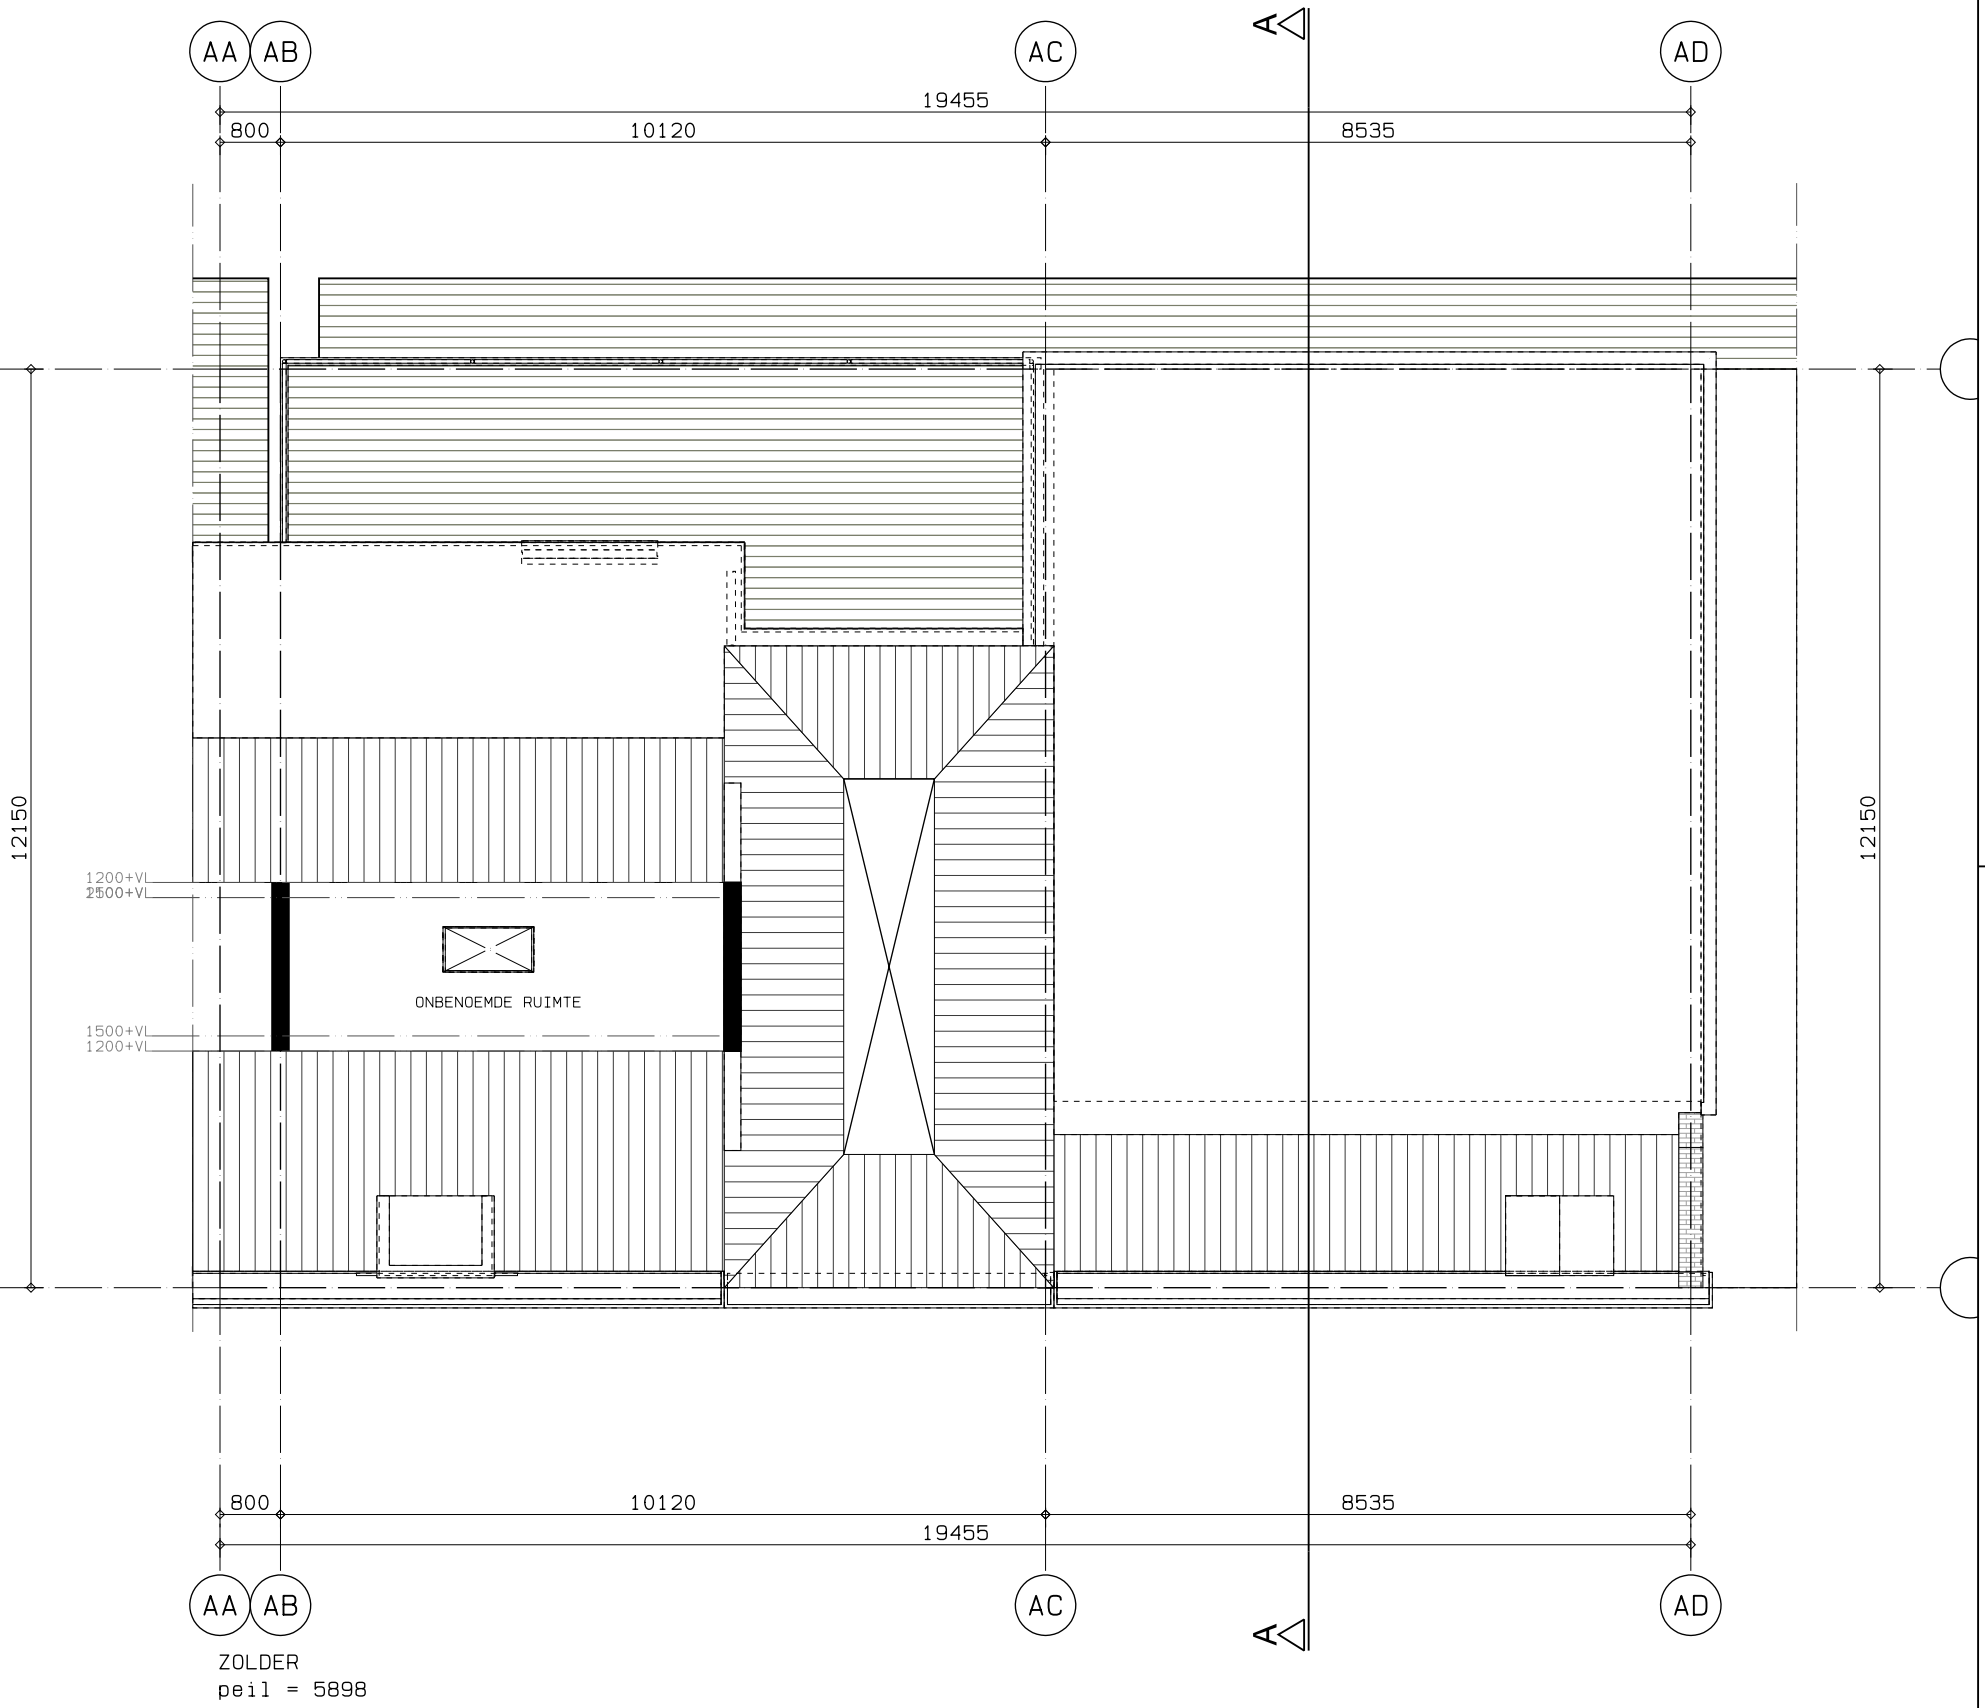
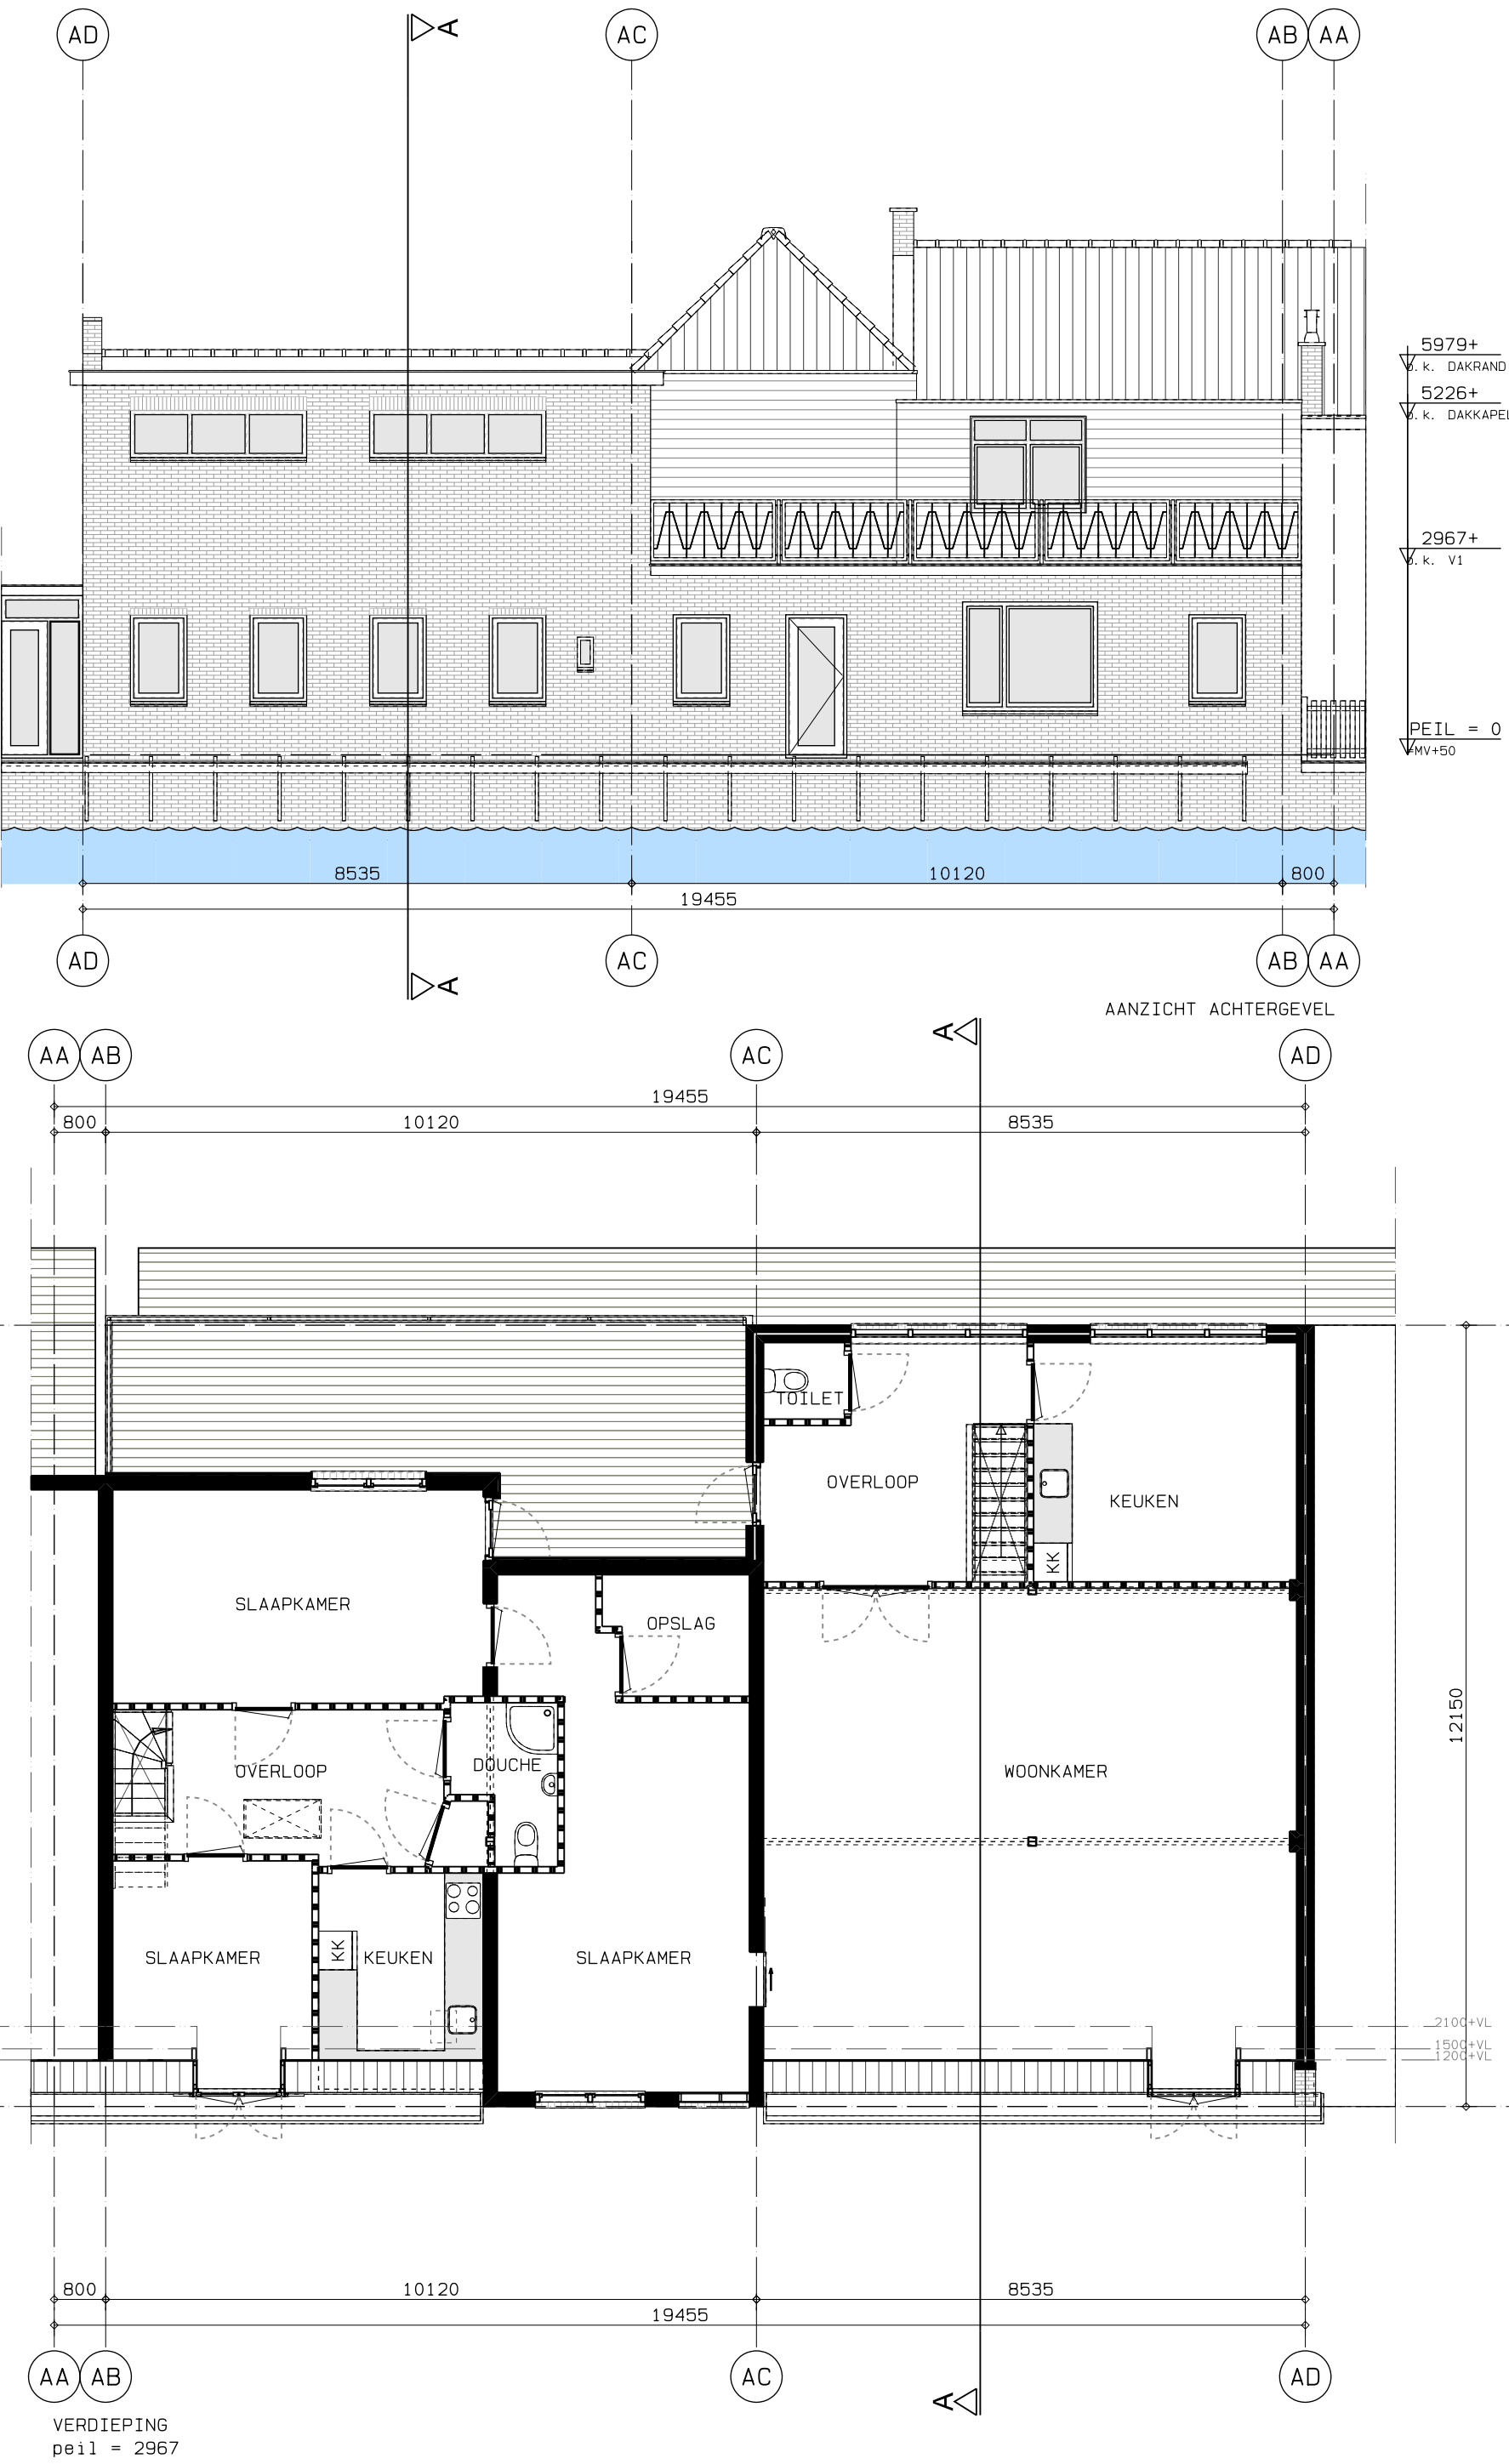


BESTAANDE TOESTAND

AANZICHTEN, PLATTEGRONDEN, SNEDE

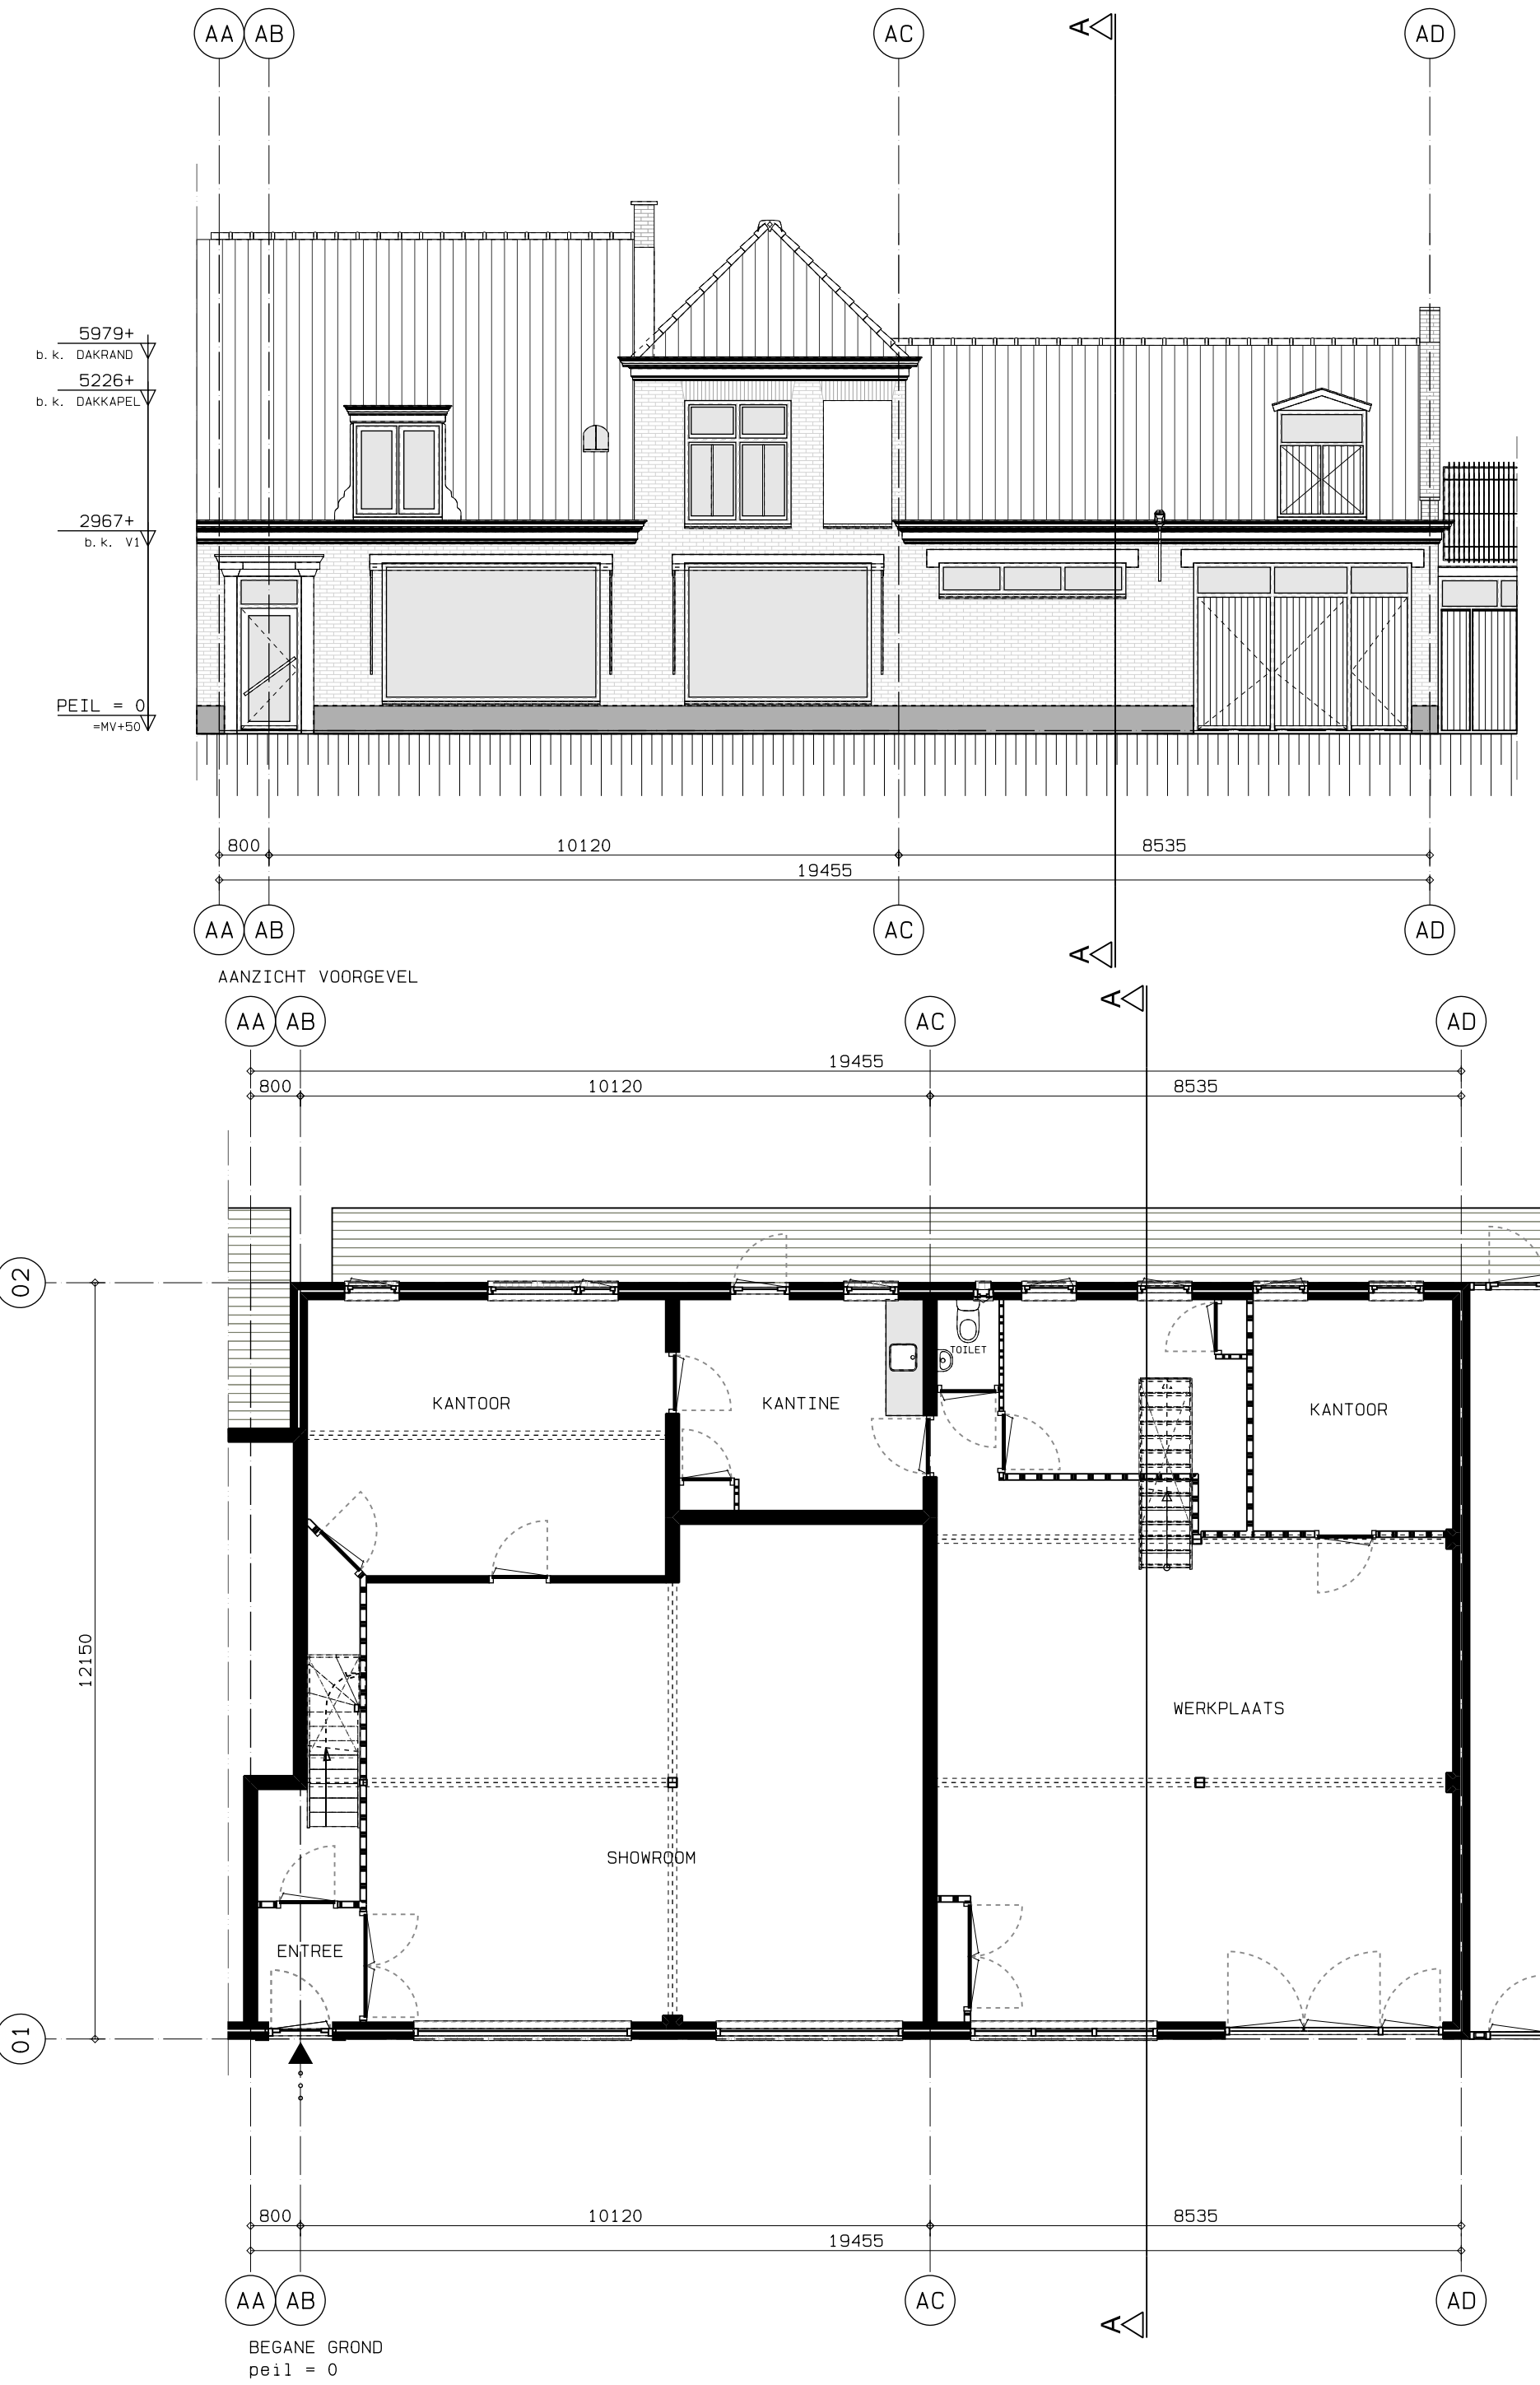

SYMBOLEN/DIVERSEN

SCHILLEN

- DIKTES VOLGENS TEKENING / TOELICHTINGEN
- SCHOON METSELWERK
- KALKZANDSSTEEN, DRAGEND/SCHIEDEND
- PORISOSTEEN, DRAGEND
- GEISOLEERD WANDPANEEL 120mm
- ISOLATIE
- BETON, IHG / PREFAB
- LICHTS SCHEIDINGSWAND, GIBO
- LICHTS SCHEIDINGSWAND, PORISO
- LICHTS SCHEIDINGSWAND, METAL-STUD

CONSTRUCTIE:  
DIMENSIES EN PLAATSIING CONSTRUCTIEVE  
ONDERDELEN NADER TE BEPALEN iom  
CONSTRUCTEUR  
DEFINITIEVE MATEN EN AFMETINGEN  
BESTAANDE TOESTAND IN HET WERK  
TE CONTROLEREN  
DIT GELDT OOK VOOR DE PERCEELGRENZEN

**H en E** architecten  
VAARTWEG 182, 1217 ST HILVERSUM  
TEL: 020 681 0230 FAX: 020 681 0230

OPDRACHTGEVER  
**MEVR. E. BLOM**  
NOORDEREINDE 171-171A  
1243 JP 'S-GRAVELAND  
PROJECT  
**VERBOUWING RIJKSMONUMENT**  
NOORDEREINDE 171-171A  
1243 JP 'S-GRAVELAND  
FAAS  
**BOUWAANVRAAG**

ONDERDEEL  
**BESTAANDE TOESTAND**  
AANZICHTEN, PLATTEGRONDEN, SNEDE

GET./GEZ.  
**YB**  
SCHAAL  
**1:100**  
DATUM  
**07.02.2020**

WERKNO.  
**4561**  
BLADNO.  
**BA-02**  
FORMAAT  
**A1**

© COPYRIGHT H EN E ARCHITECTEN BV  
KVR 30030378, ARCH.BEG., LBSCHB.COV / LOOGLTOGLOOT  
DIT ONTWERP IS BESCHERMD KRACHTENS DE AUTEURSWET.  
ORISBARMING EN VERVELEVODINGEN ERVAN IN WELKE VOIM  
DAN OOK IS ZONDER SCHRIFTELIKE TOESTEMING VAN DE  
EIGENAAR VERBODEN.