

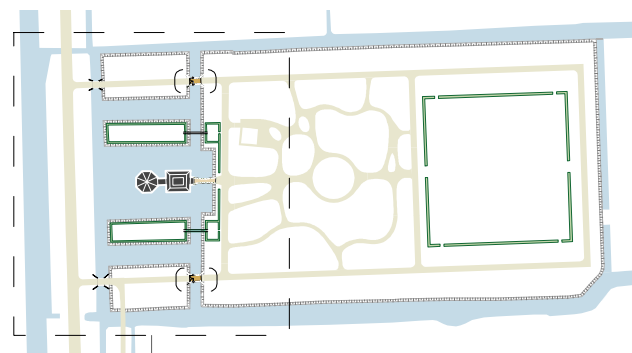


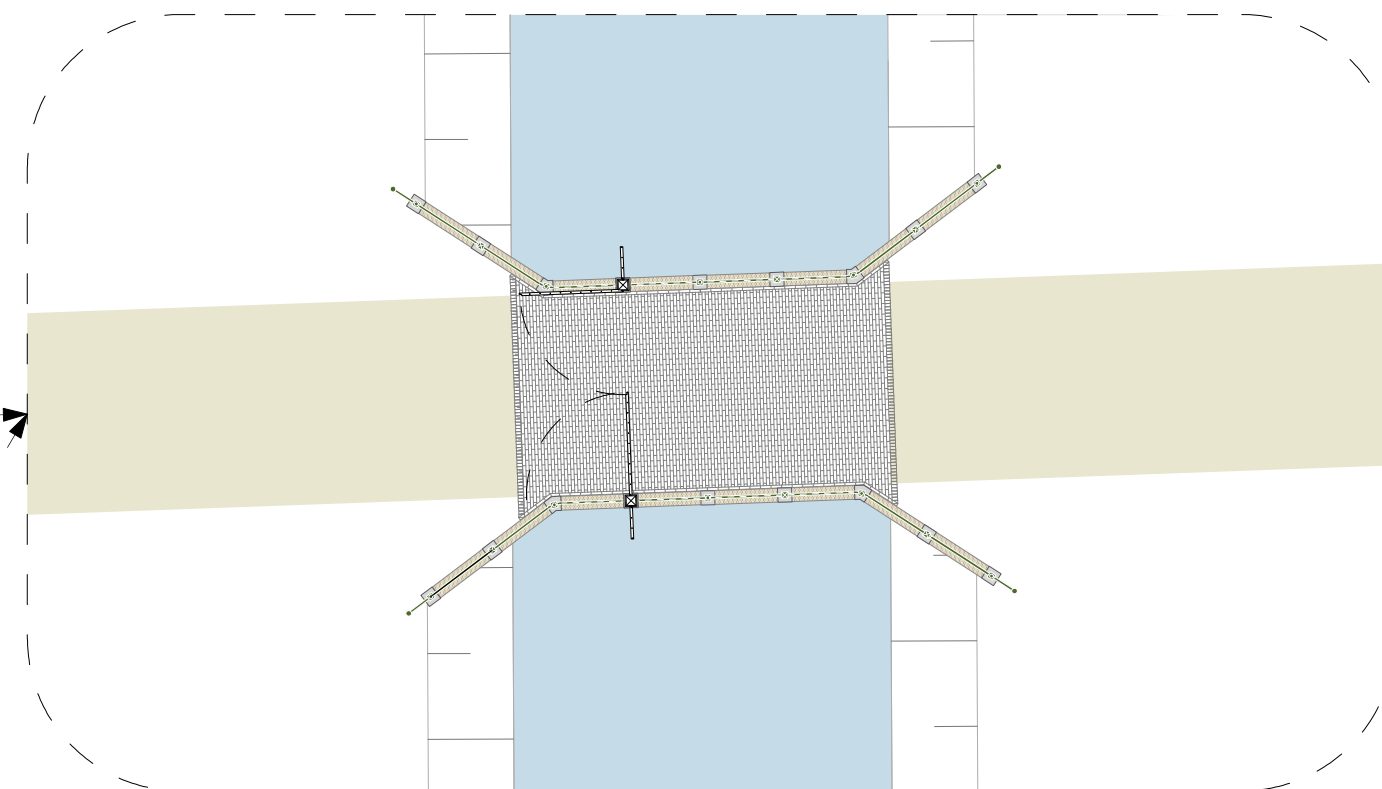

Trompenbrug

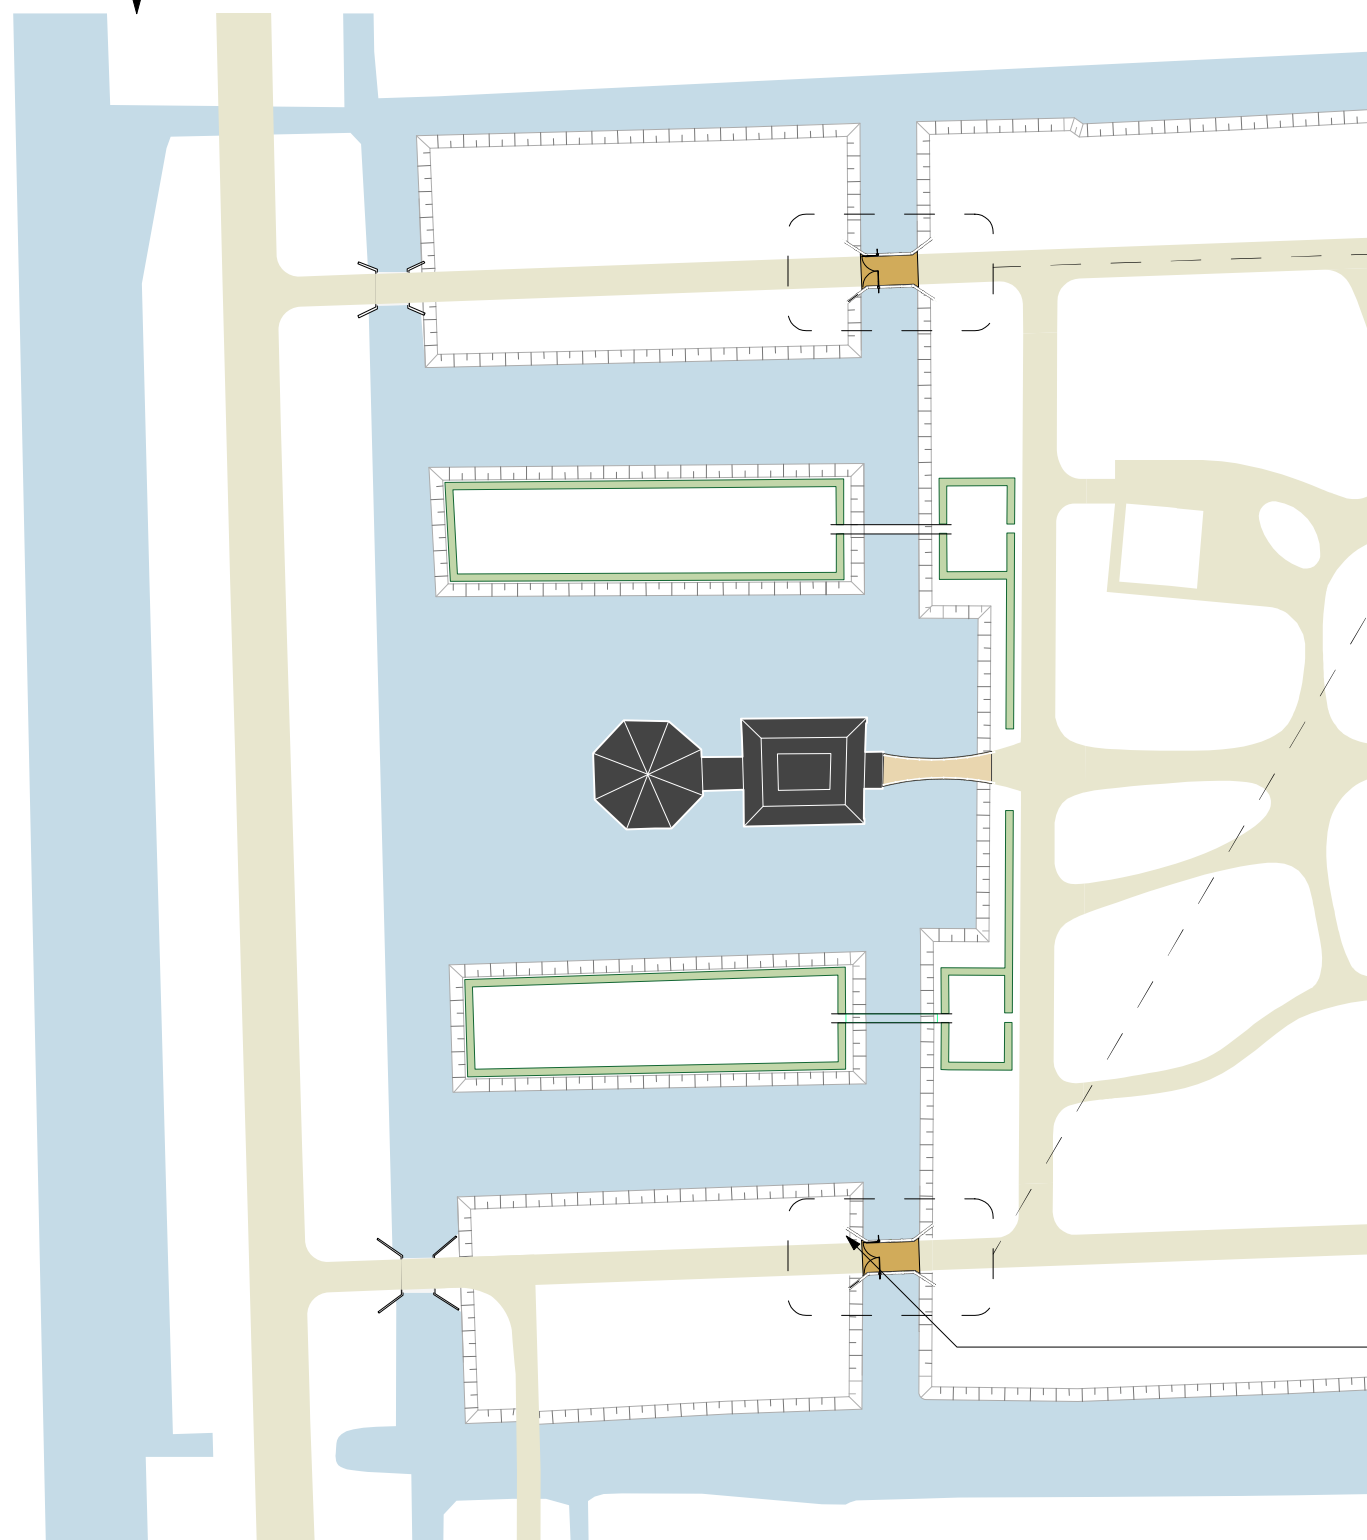


twee identieke duikerbruggen met poort

5. archeologische vondst

situering



Trompenburg
Duikerbrug
1007.02-DO-DTL-05
26-06-2024

KARRES
BRANDS

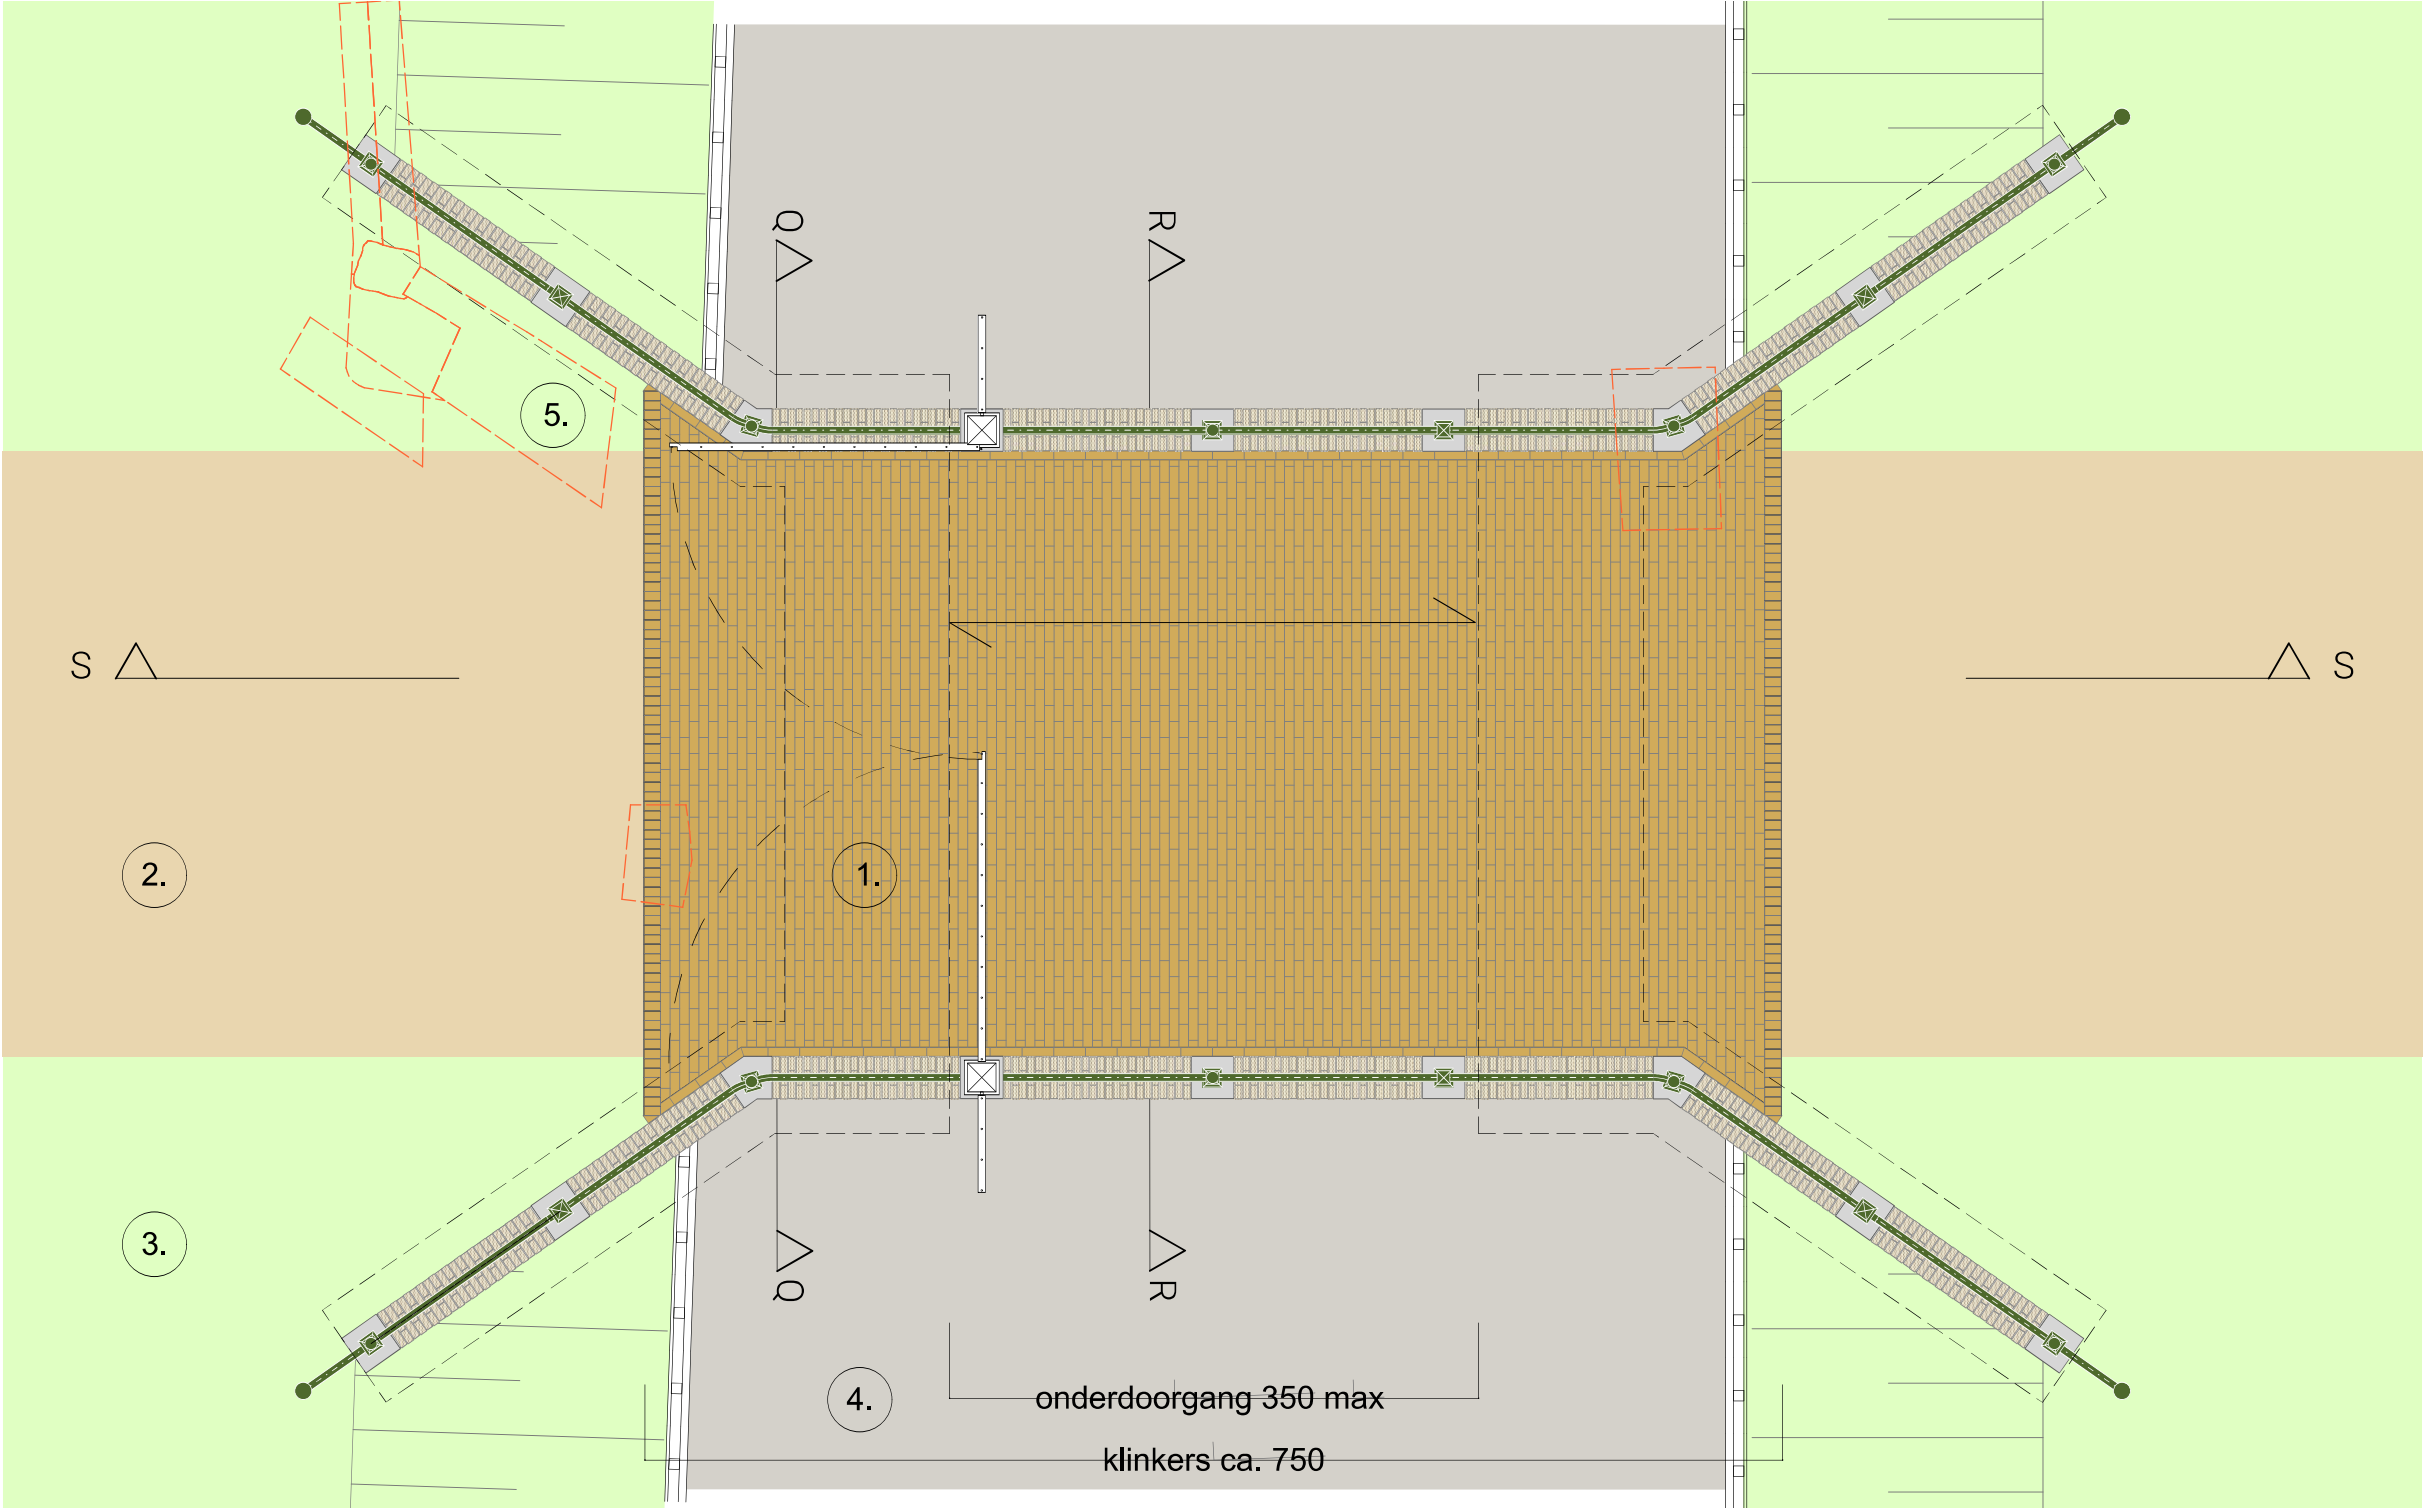

plattegrond
schaal 1 : 50


- 1. klinkerbestrating op duikerbrug, oude gebakken klinkers, paars rood gemeleerd waalformaat
- 2. padvast
- 3. gras en talud
- 4. water
- 5. inmeting archeologische vondst

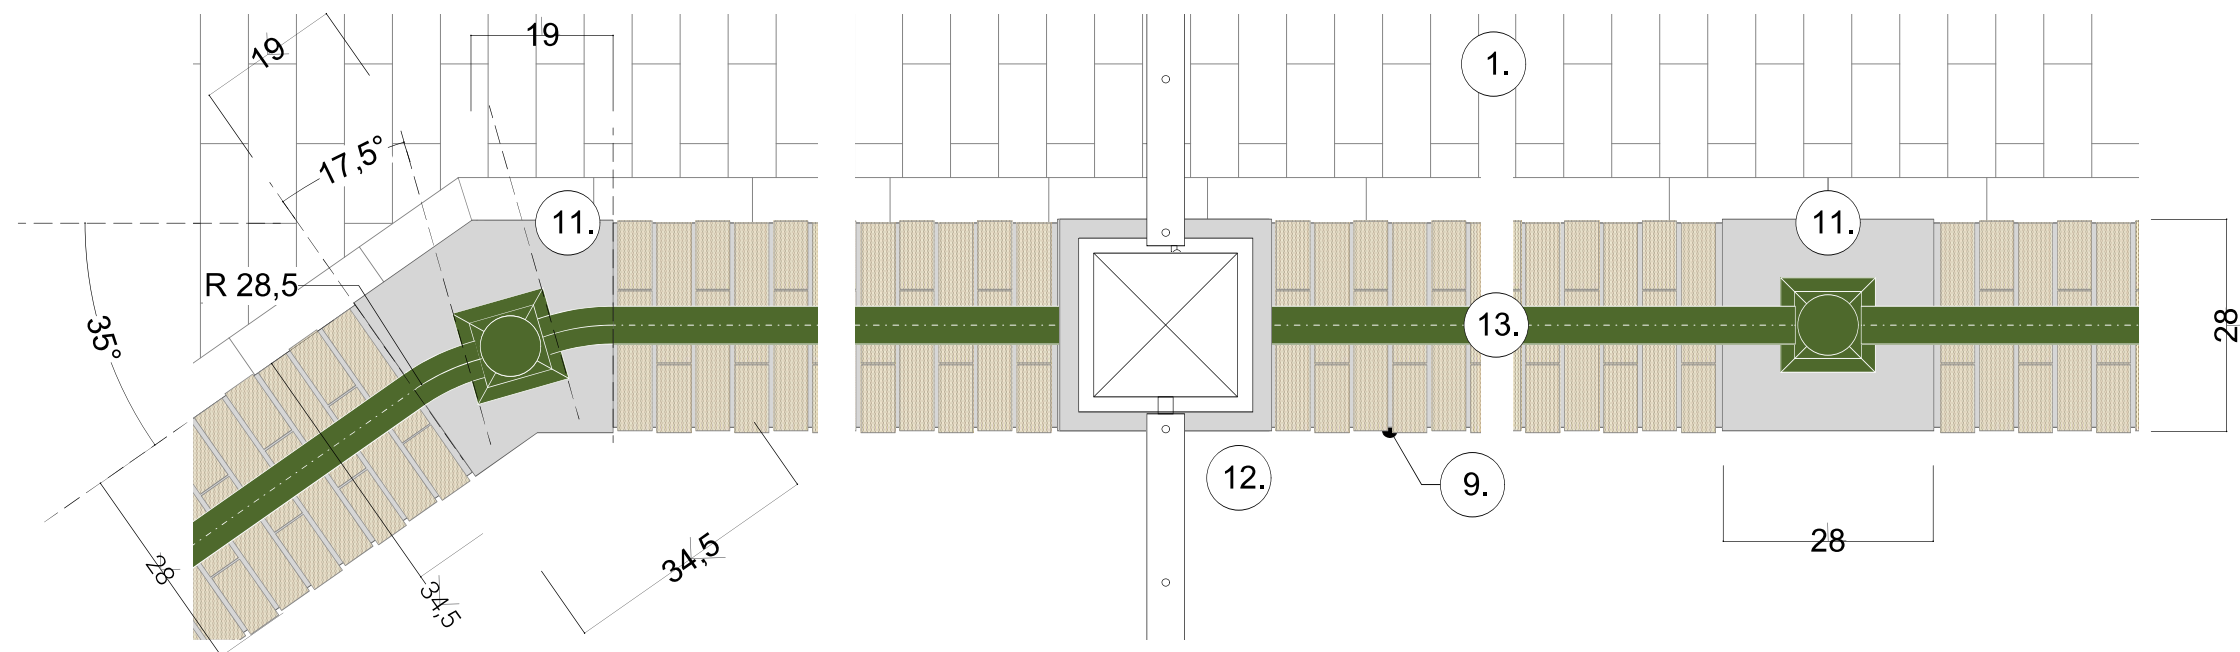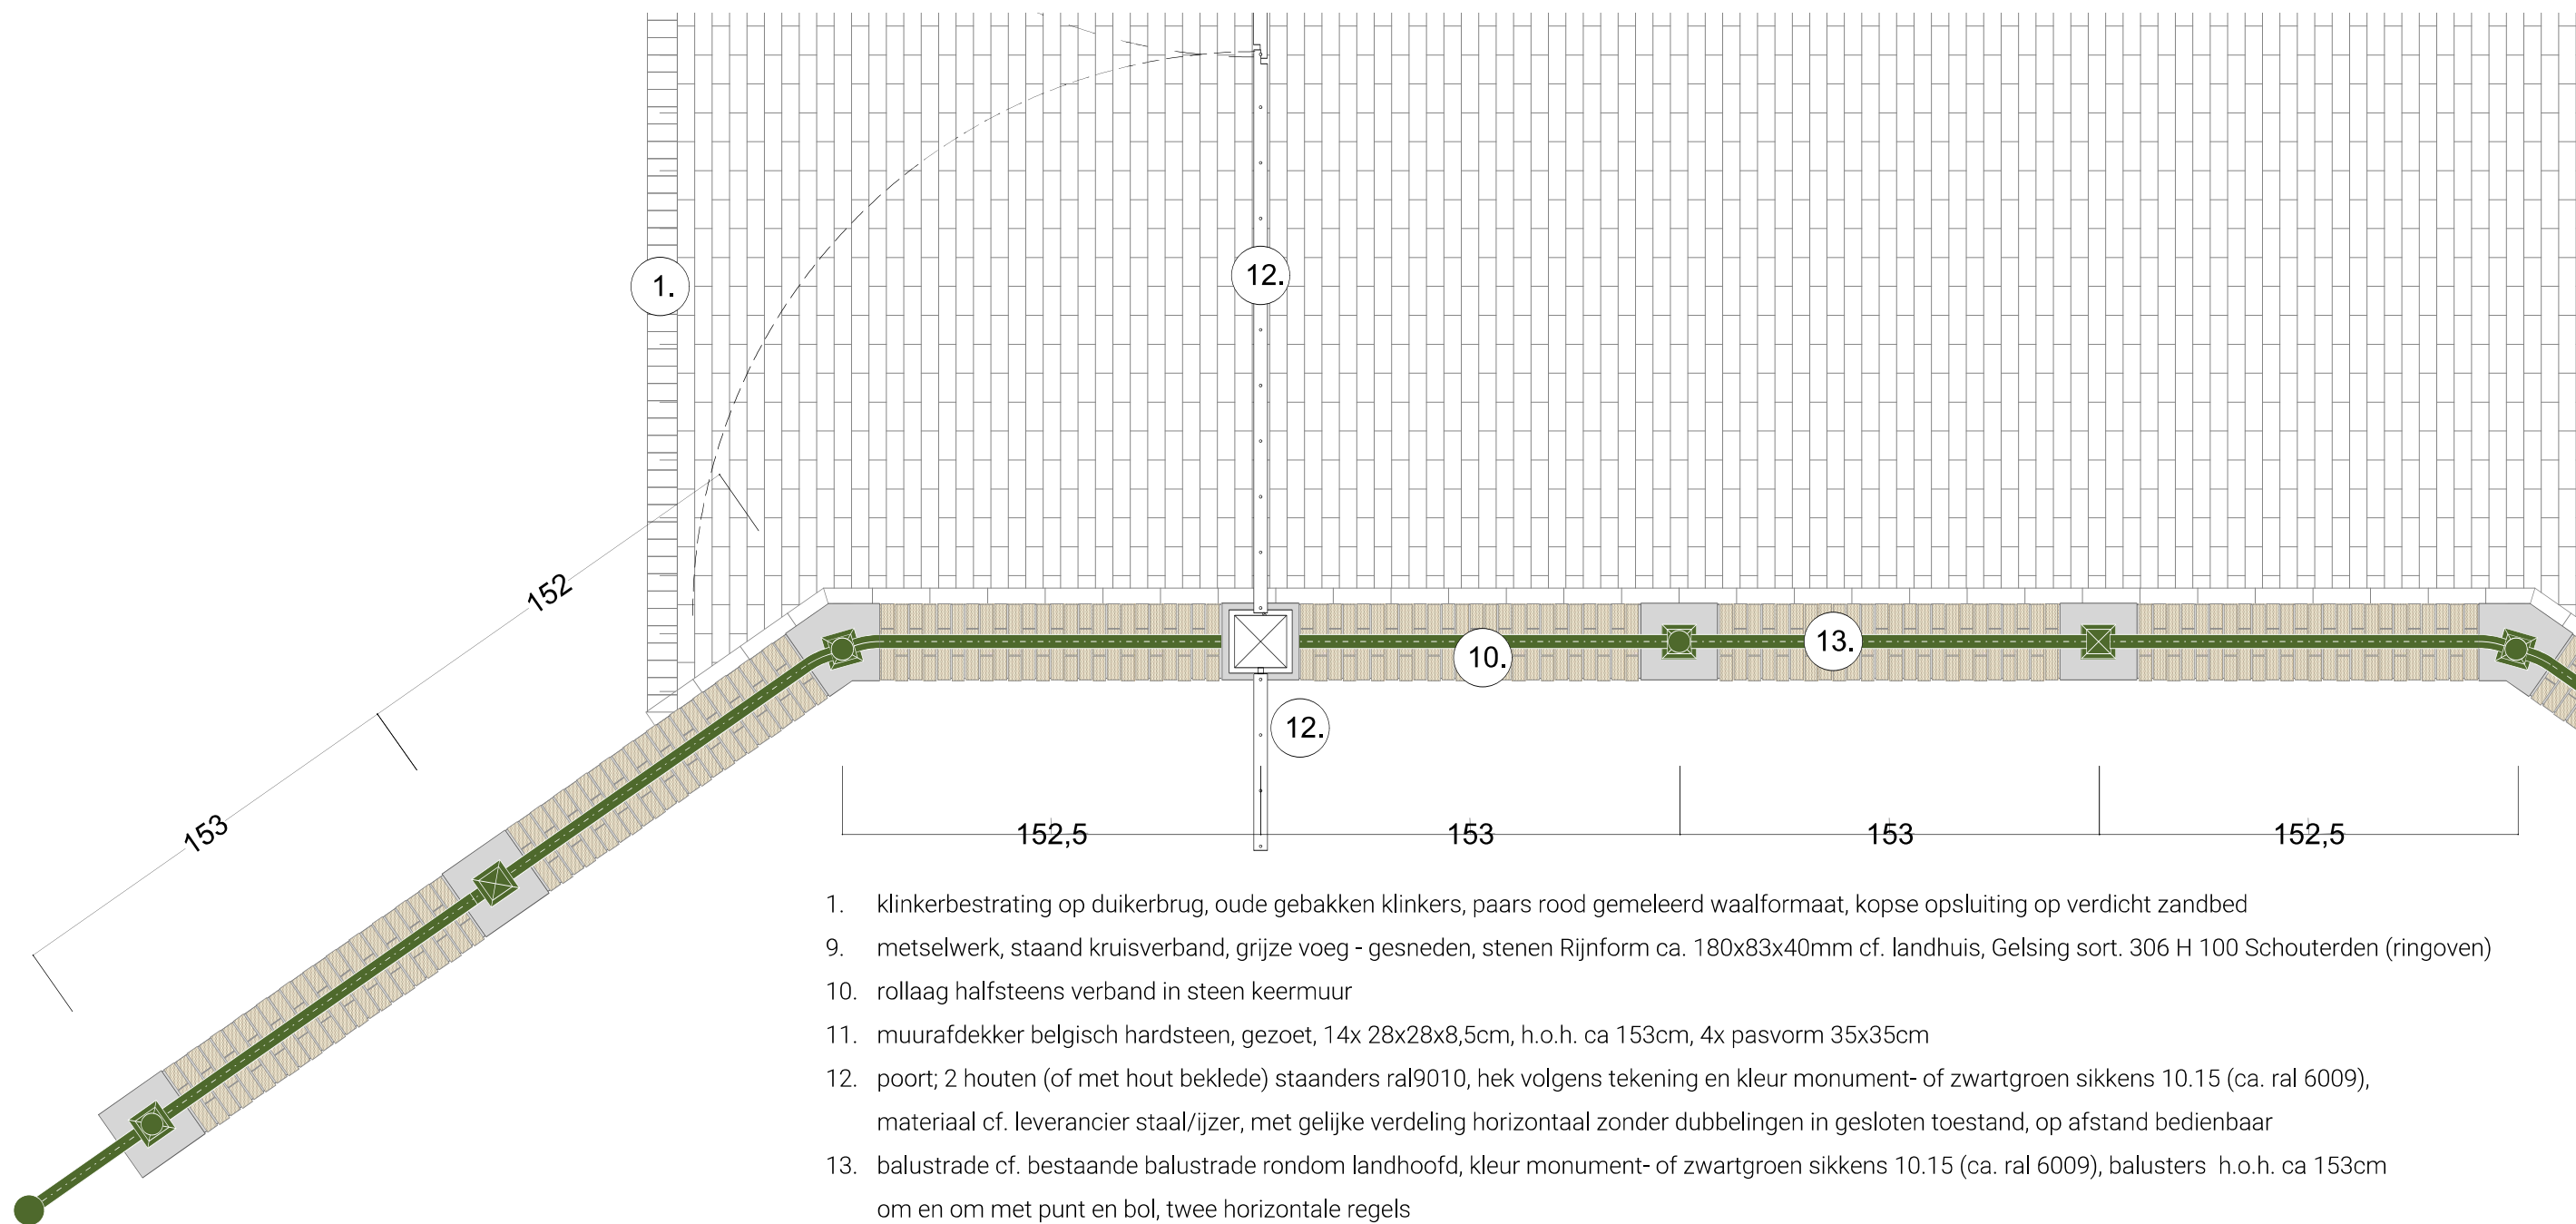

fragmenten

Trompenburg
Duikerbrug
1007.02-DO-DTL-05
26-06-2024

**KARRES
BRANDS**

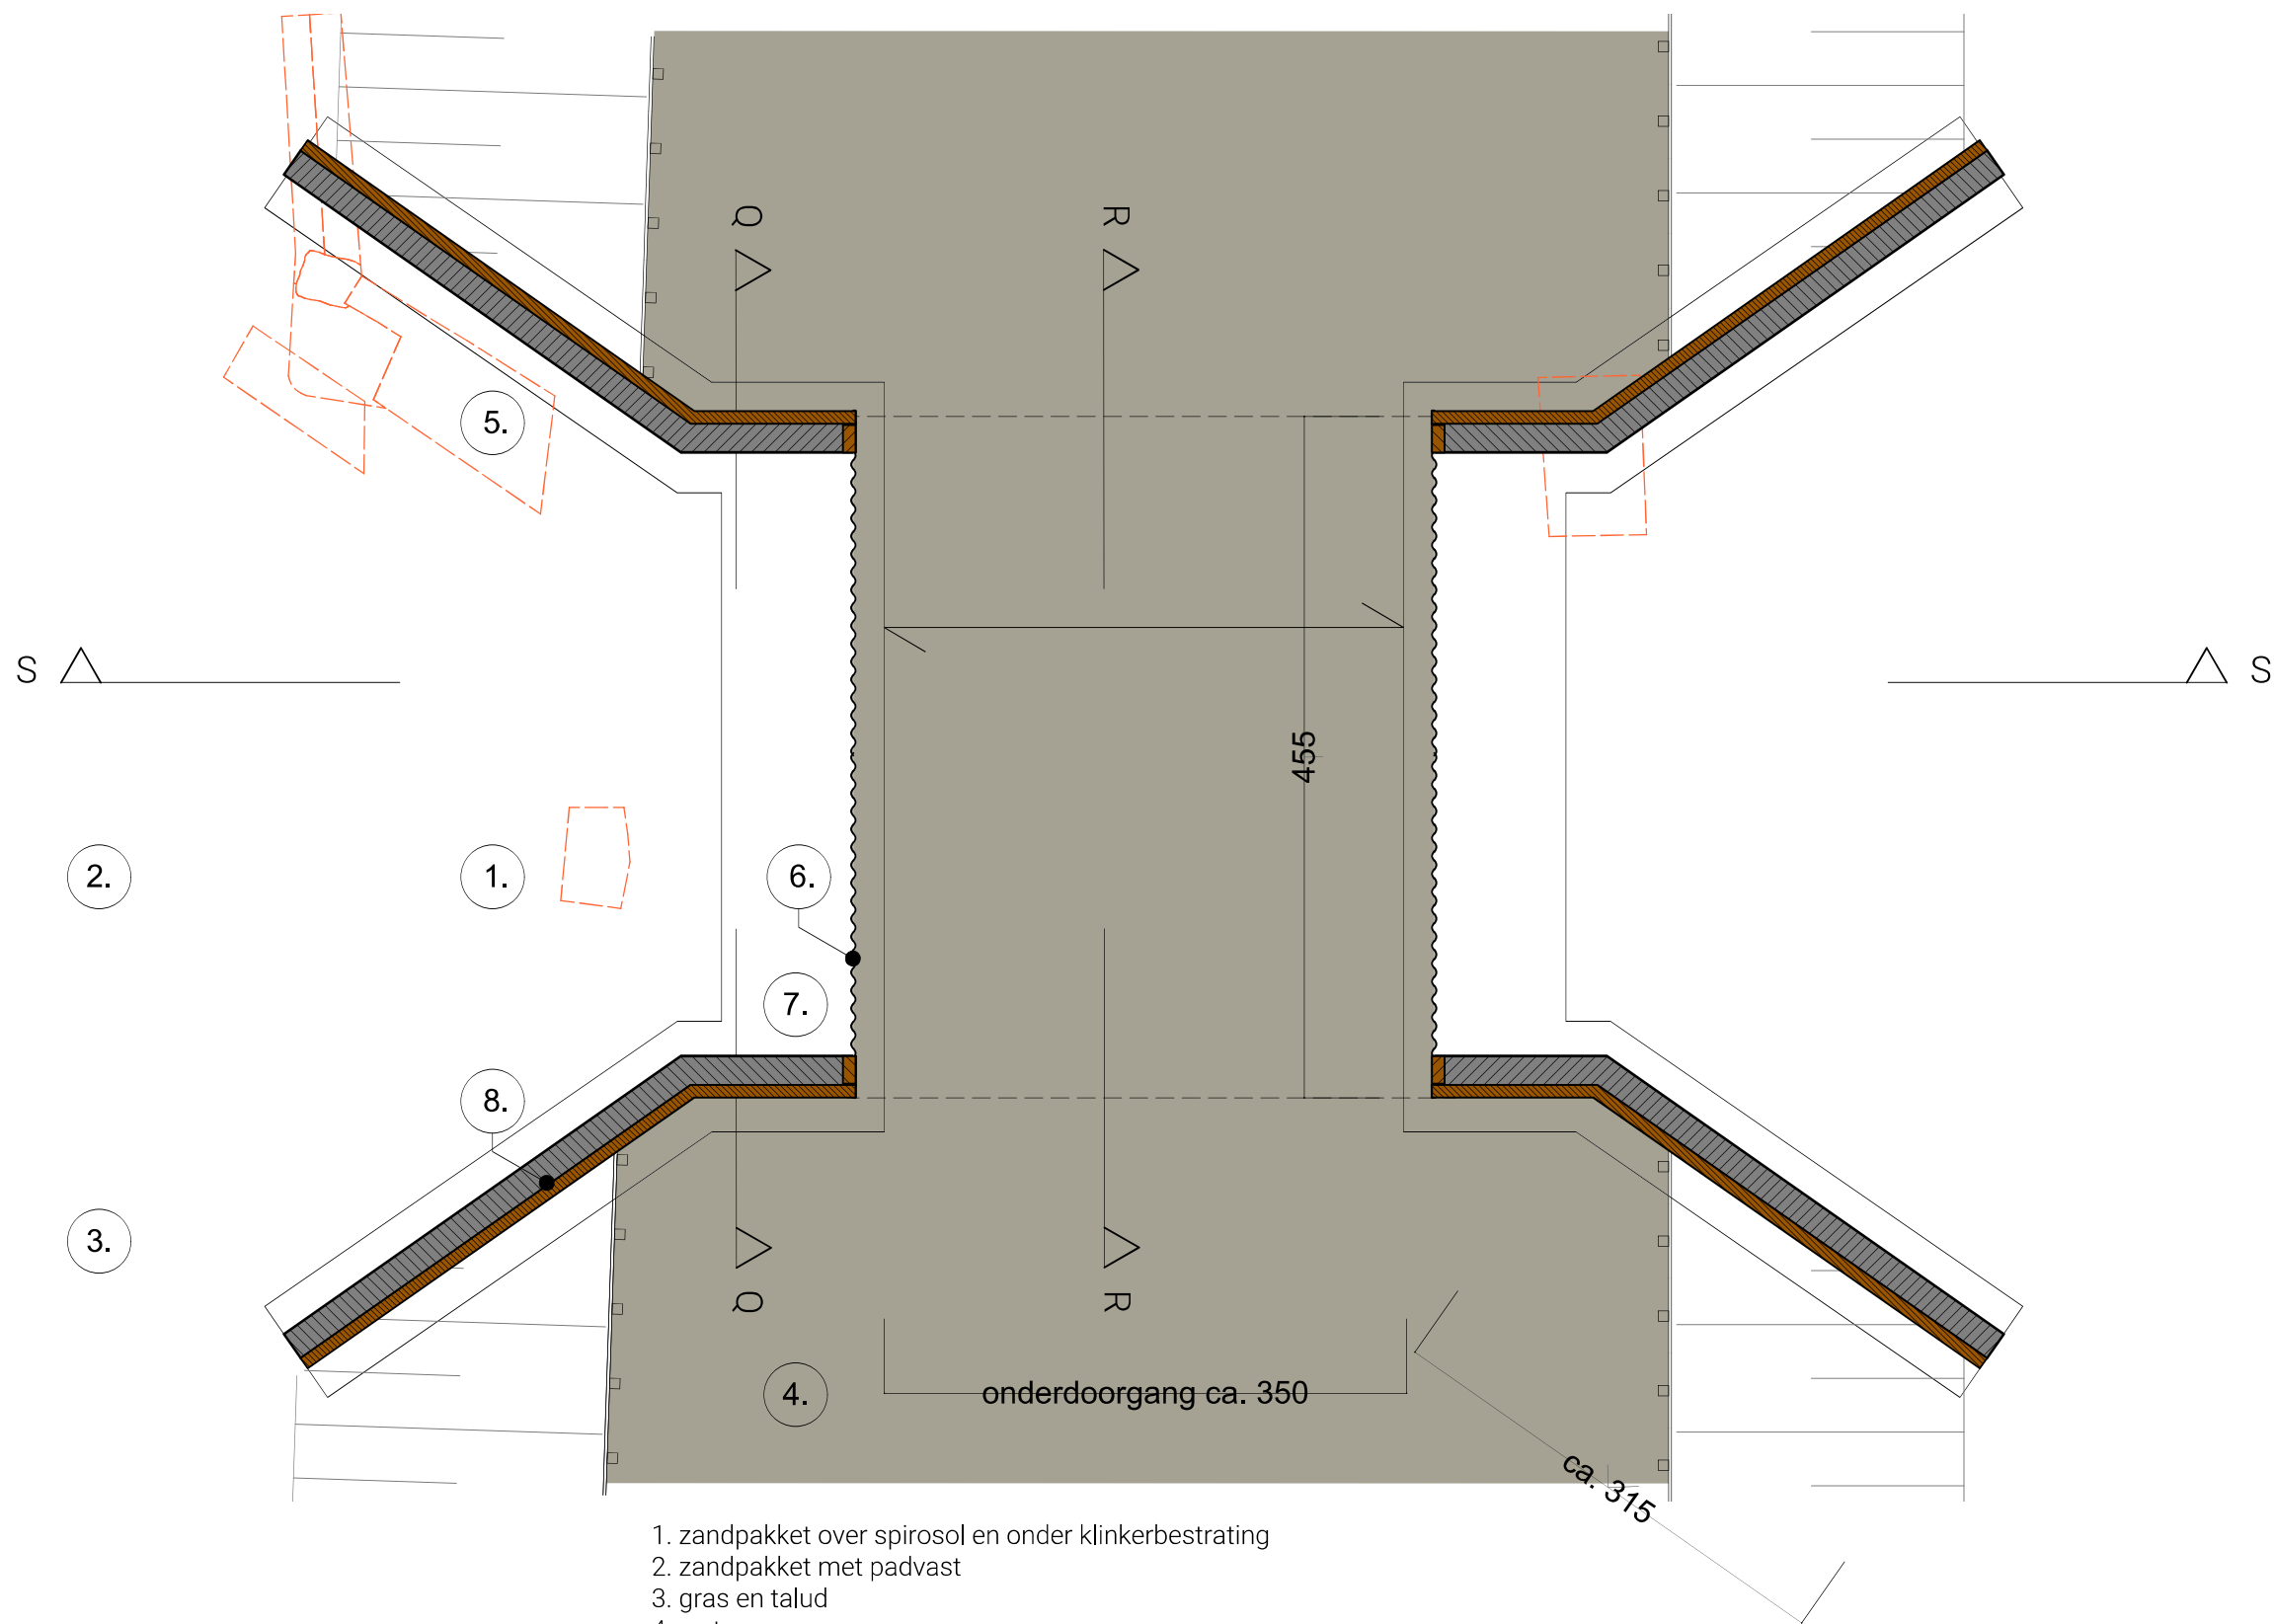


- 1. zandpakket over spirosol en onder klinkerbestrating
- 2. zandpakket met padvast
- 3. gras en talud
- 4. water
- 5. inmeting archeologische vondst
- 6. spirosol overspanning op
- 7. beton funderingsrand; n.t.b. door NAP ingenieurs
- 8. keermuur (dikte n.t.b NAP) met metselwerk bekleding; staand kruisverband, steen cf. opgave bestek.

plattegrond
schaal 1 : 50


fundering
Trompenburg
Duikerbrug
1007.02-DO-DTL-05
26-06-2024

KARRES
BRANDS

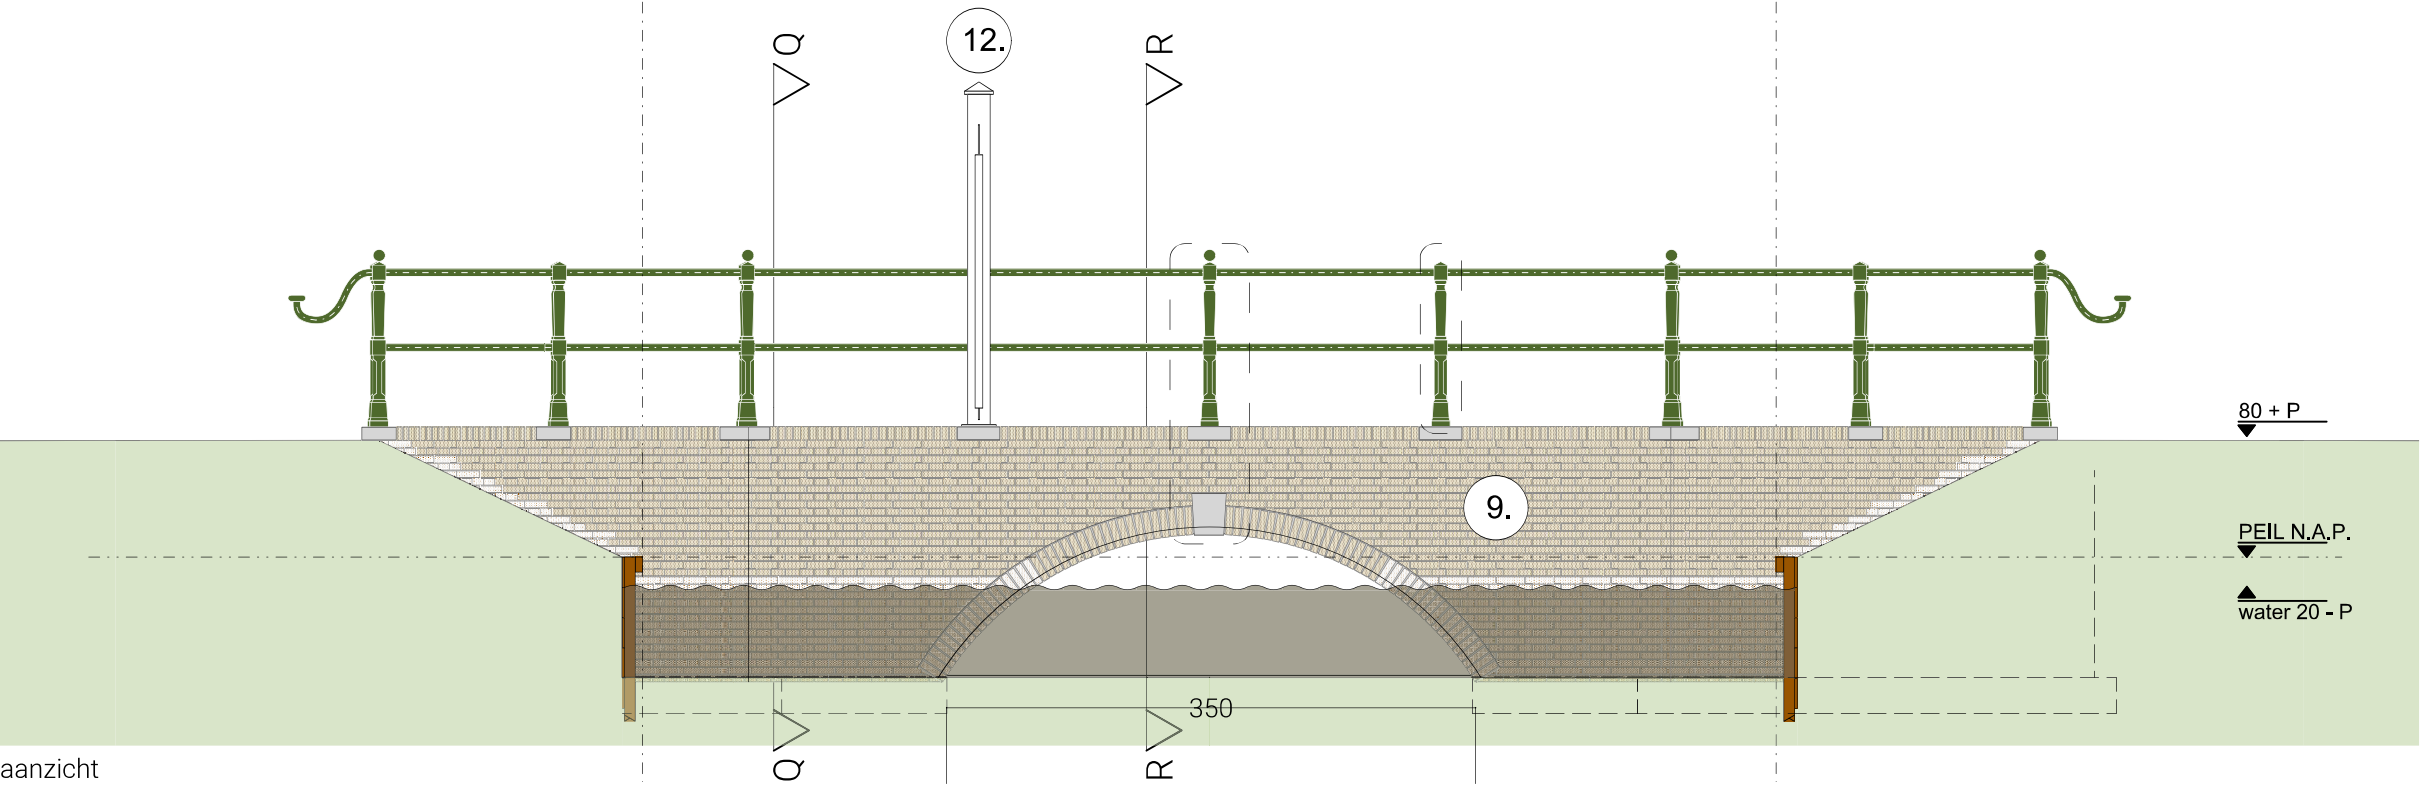

aanzicht


- 9. metselwerk, staand kruisverband, grijze voeg - gesneden, stenen Rijnform ca. 180x83x40mm cf. landhuis, Gelsing sort. 306 H 100 Schouterden (ringoven)
- 10. rollaag halfsteens verband in steen keermuur
- 11. muurafdekker belgisch hardsteen, gezoet, 14x 28x28x8,5cm, h.o.h. ca 153cm, 4x pasvorm 35x35cm
- 13. balustrade cf. bestaande balustrade rondom landhoofd, kleur monument- of zwartgroen sikkens 10.15 (ca. ral 6009), balusters h.o.h. ca 153cm om en om met punt en bol, twee horizontale regels
- 14. getoogde rollaag ingestort in beton of onzichtbaar verankerd cf. opgave NAP, sluitsteen, belgisch hardsteen gezoet.

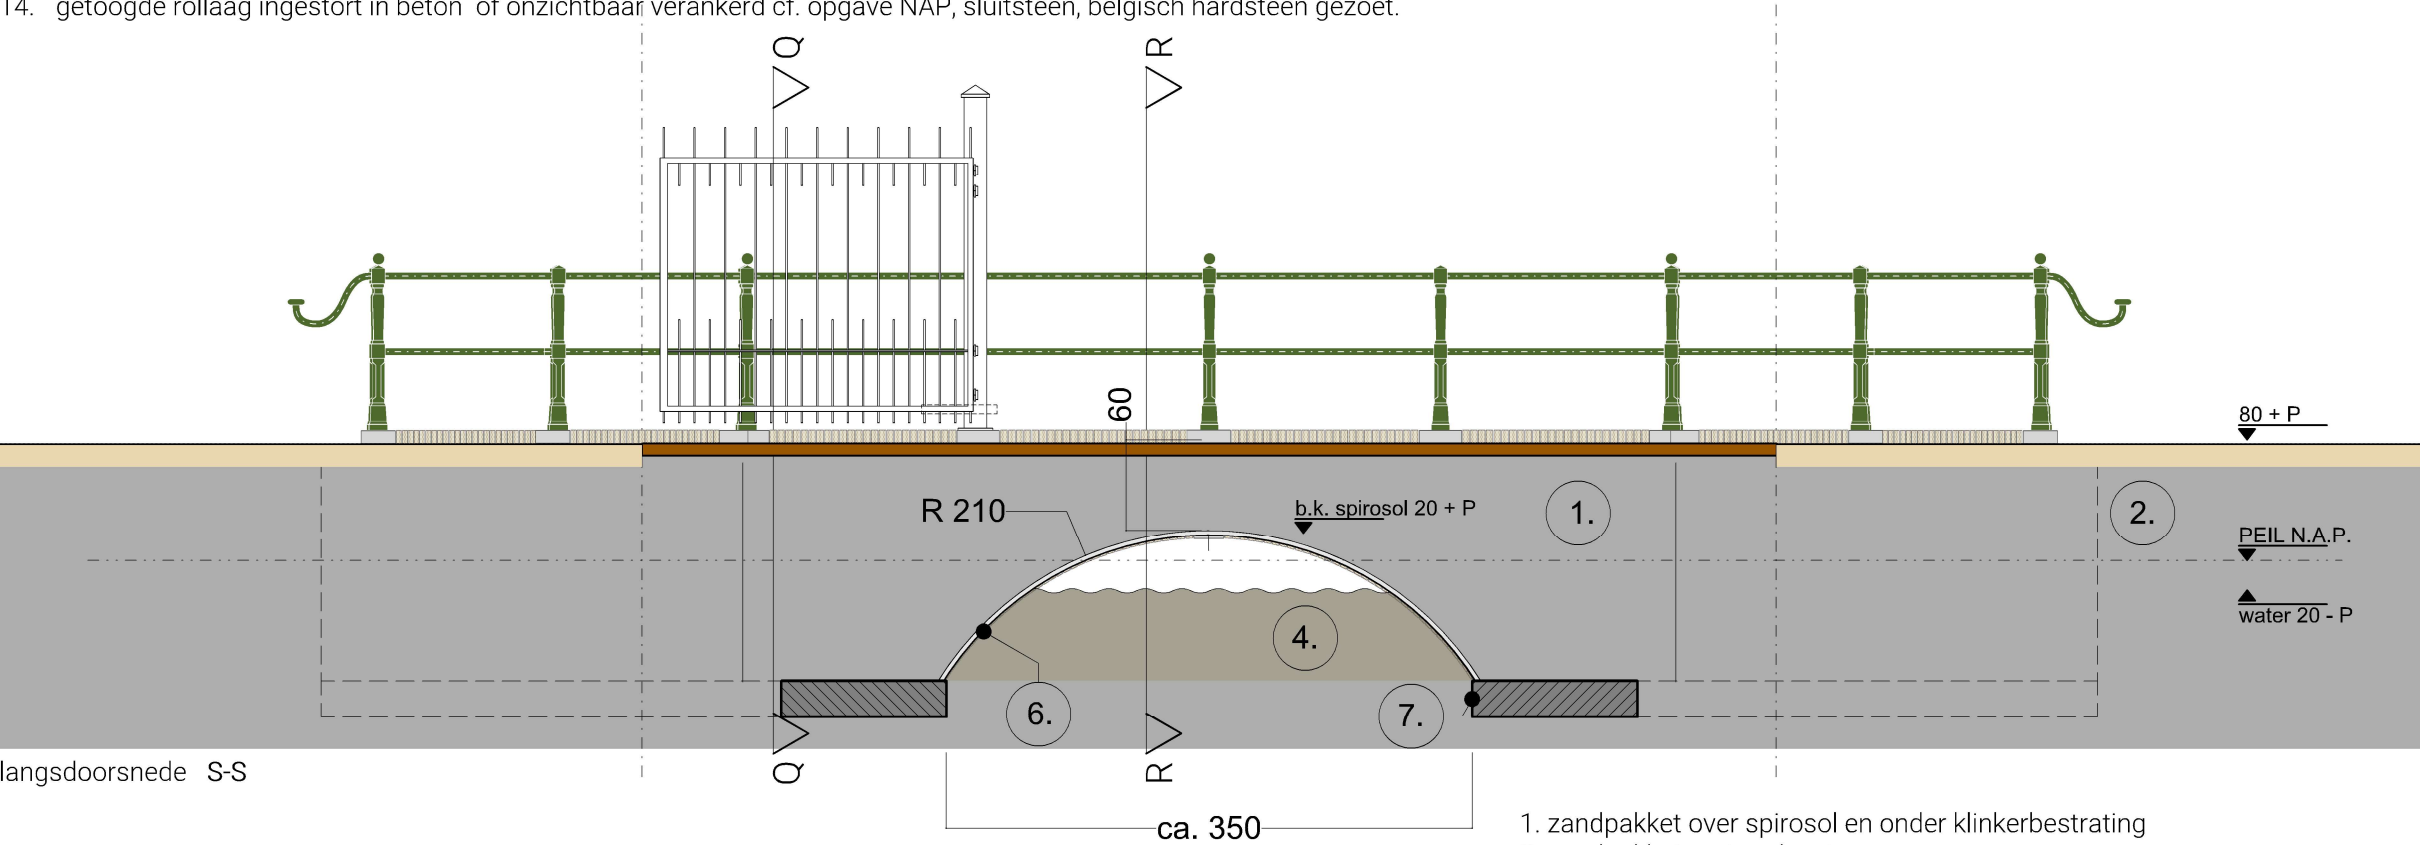

langsdoorsnede S-S

- 1. zandpakket over spirosol en onder klinkerbestrating
- 2. zandpakket met padvast
- 4. water
- 6. spirosol overspanning op
- 7. beton funderingsrand; n.t.b. door NAP ingenieurs

schaal 1 : 50

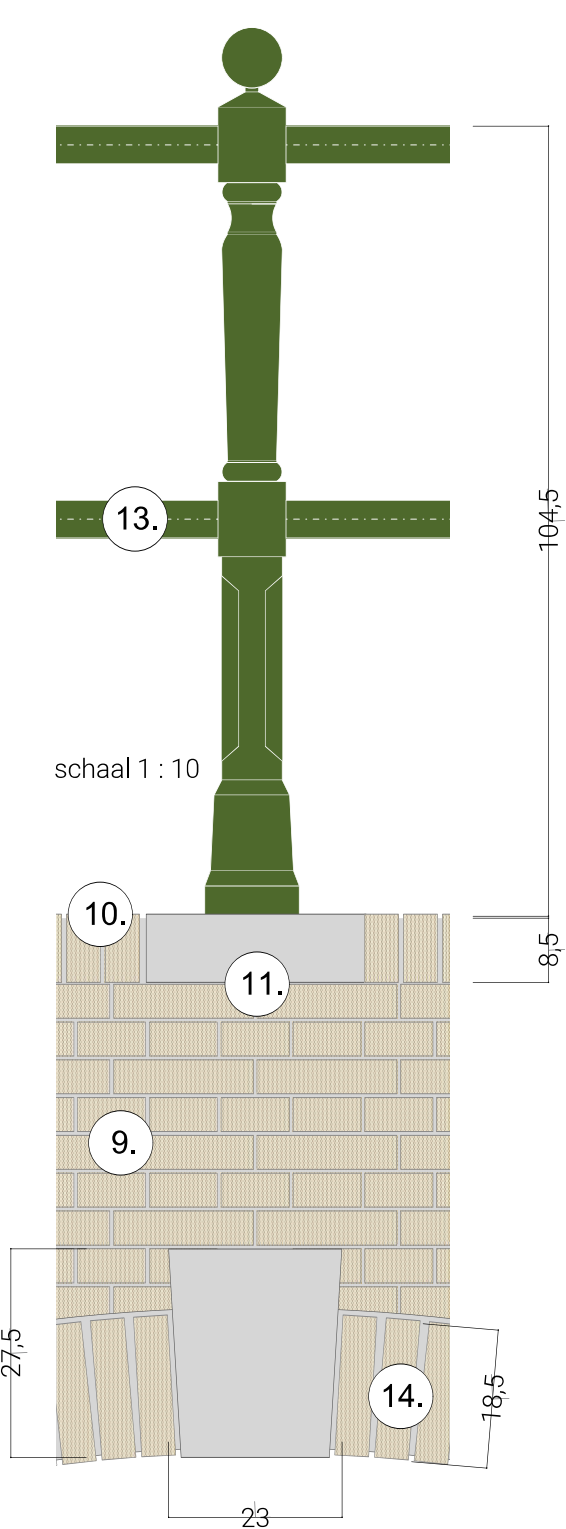


schaal 1 : 10



aanzicht en langsdoorsnede

Trompenburg
Duikerbrug
1007.02-DO-DTL-05
26-06-2024


KARRES
BRANDS

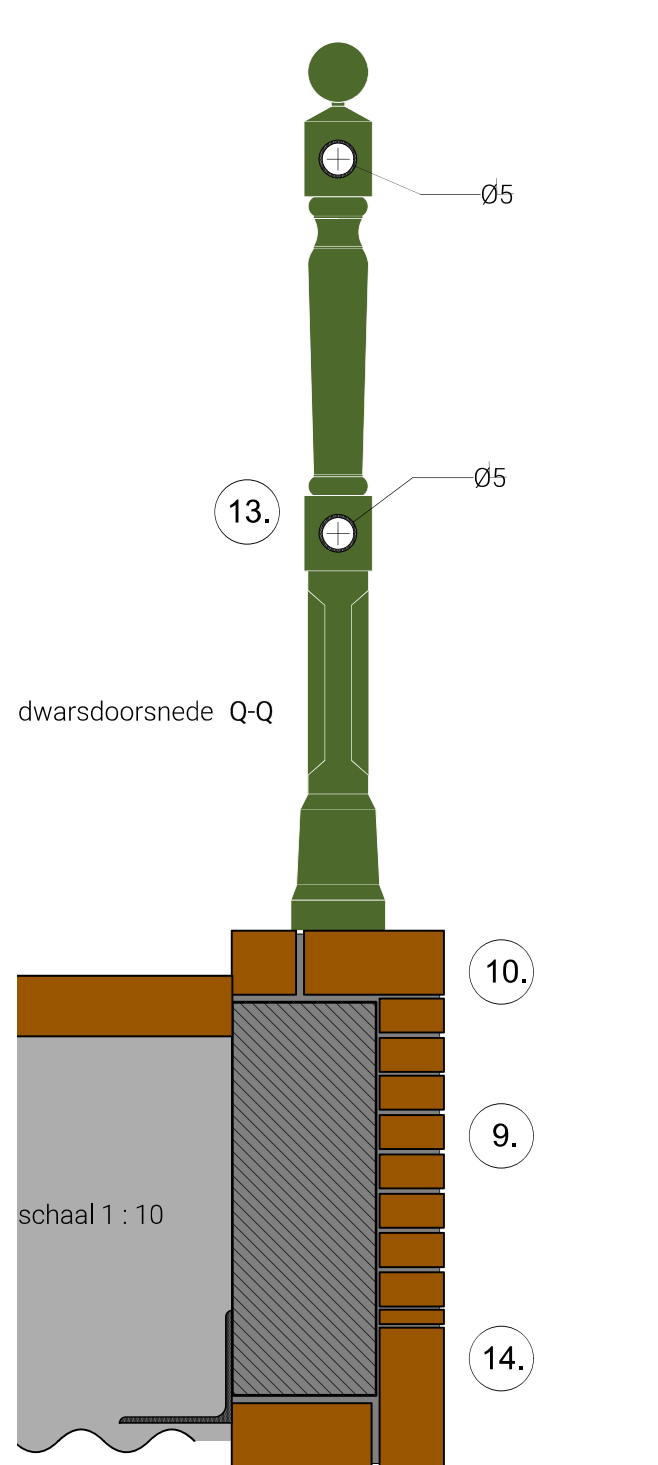


dwarsdoorsnede R-R

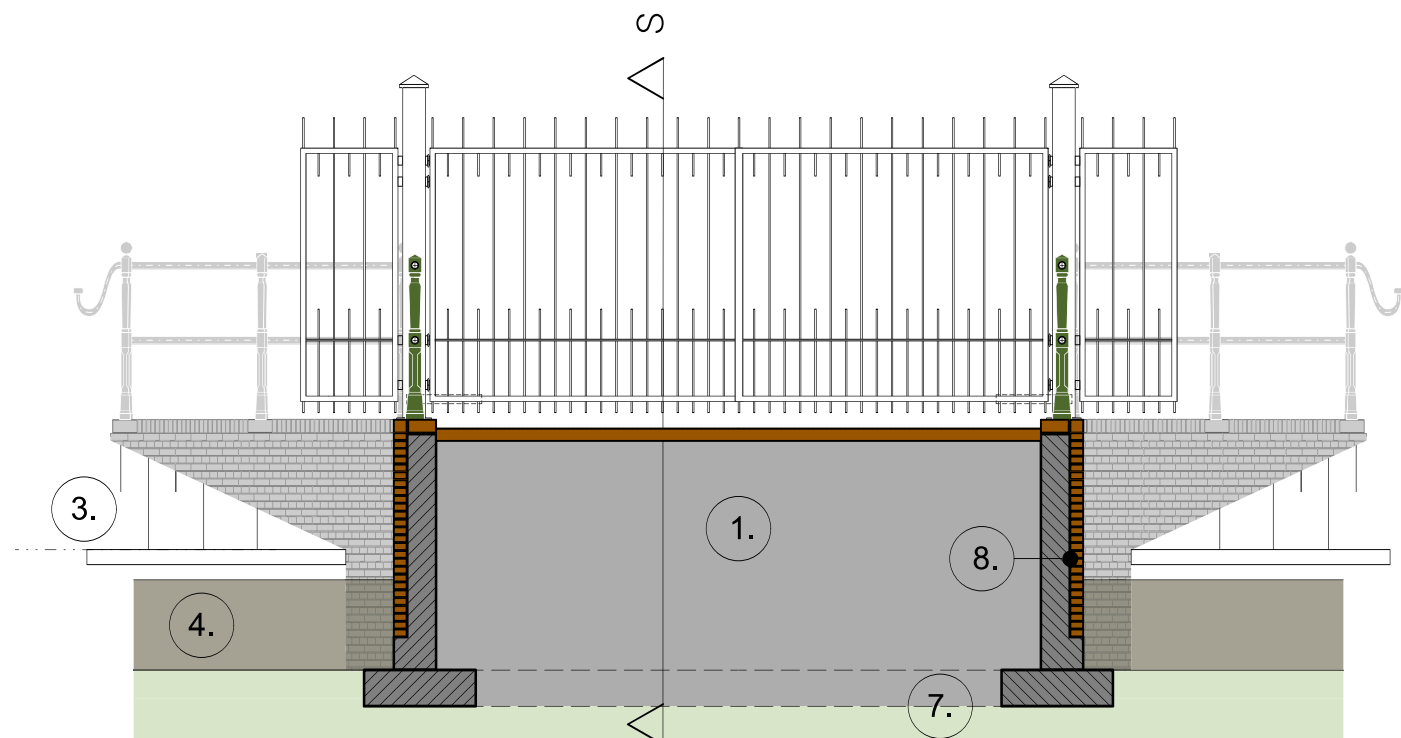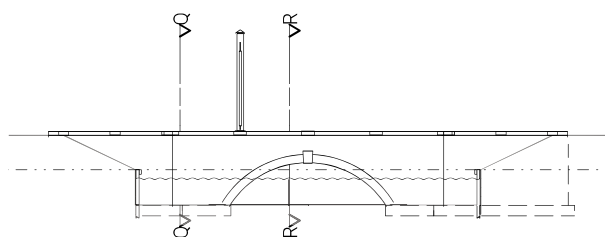

1. zandpakket over spirosol en onder klinkerbestrating
3. gras en talud
4. water
6. spirosol overspanning op
7. beton funderingsrand; n.t.b. door NAP ingenieurs
8. keermuur (dikte n.t.b. NAP) met metselwerk bekleding; staand kruisverband, steen cf. opgave bestek.
9. metselwerk

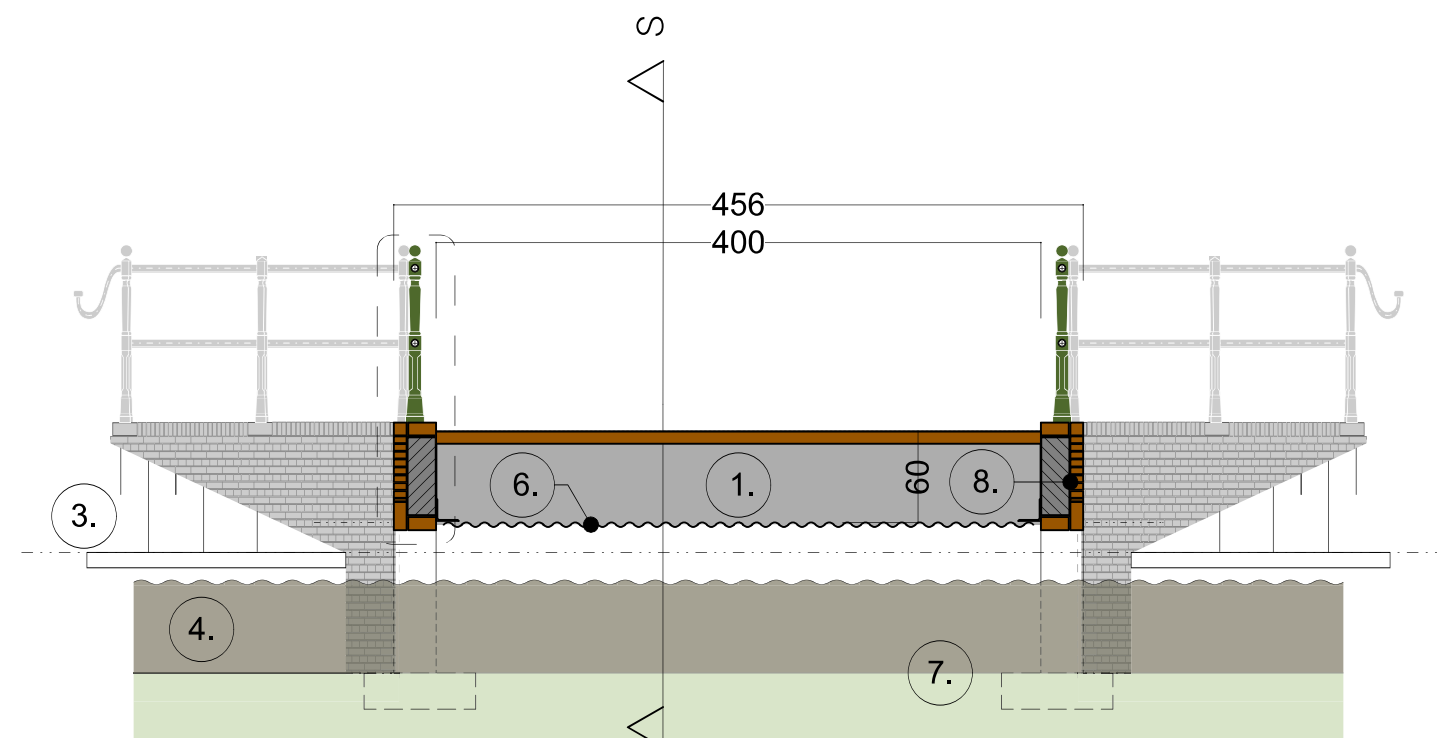

10. rollaag halfsteens verband in steen keermuur
11. muurafdekker belgisch hardsteen, gezoet, 14x 28x28x8,5cm, h.o.h. ca 153cm, 4x pasvorm 35x35cm
13. balustrade cf. bestaande balustrade rondom landhoofd, kleur monument- of zwartgroen sikkens 10.15 (ca. ral 6009), balusters h.o.h. ca 153cm om en om met punt en bol, twee horizontale regels
14. getoogde rollaag ingestort in beton of onzichtbaar verankerd cf. opgave NAP, sluitsteen, belgisch hardsteen gezoet.

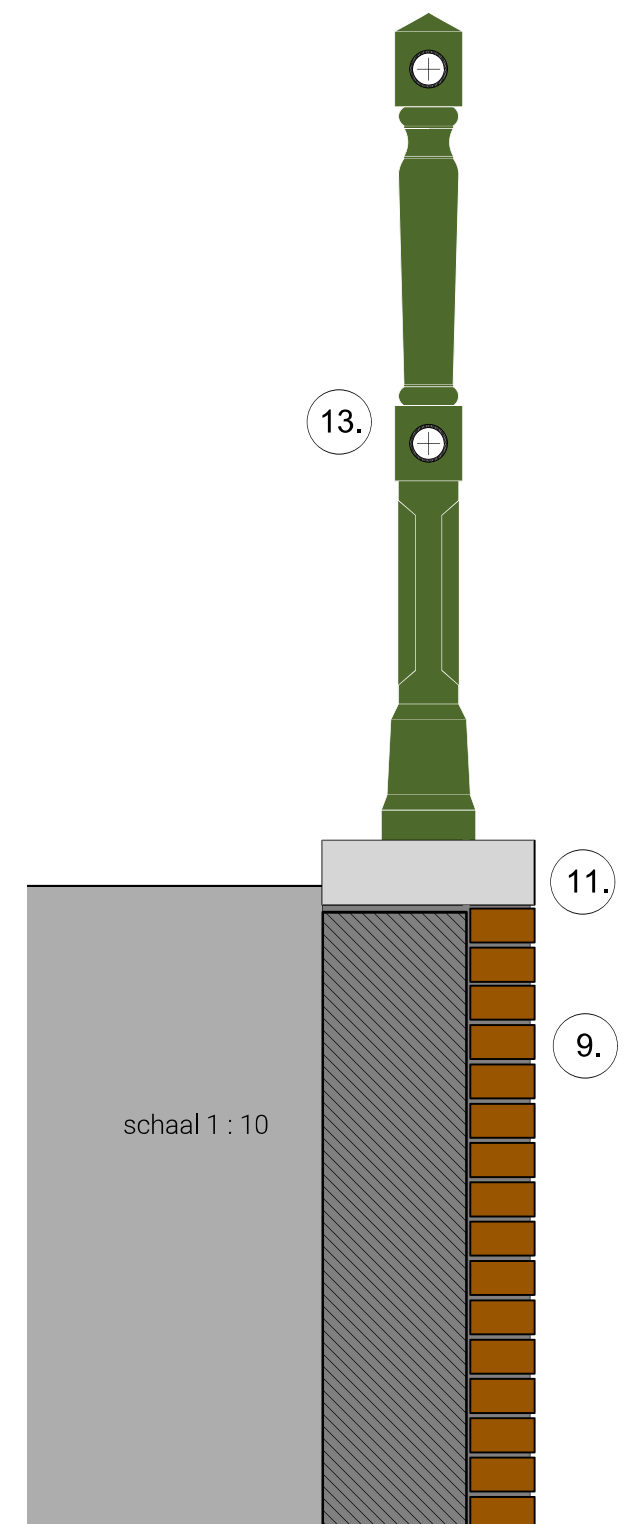


dwarsdoorsneden

Trompenburg
Duikerbrug
1007.02-DO-DTL-05
26-06-2024


**KARRES
BRANDS**

schaal 1 : 50

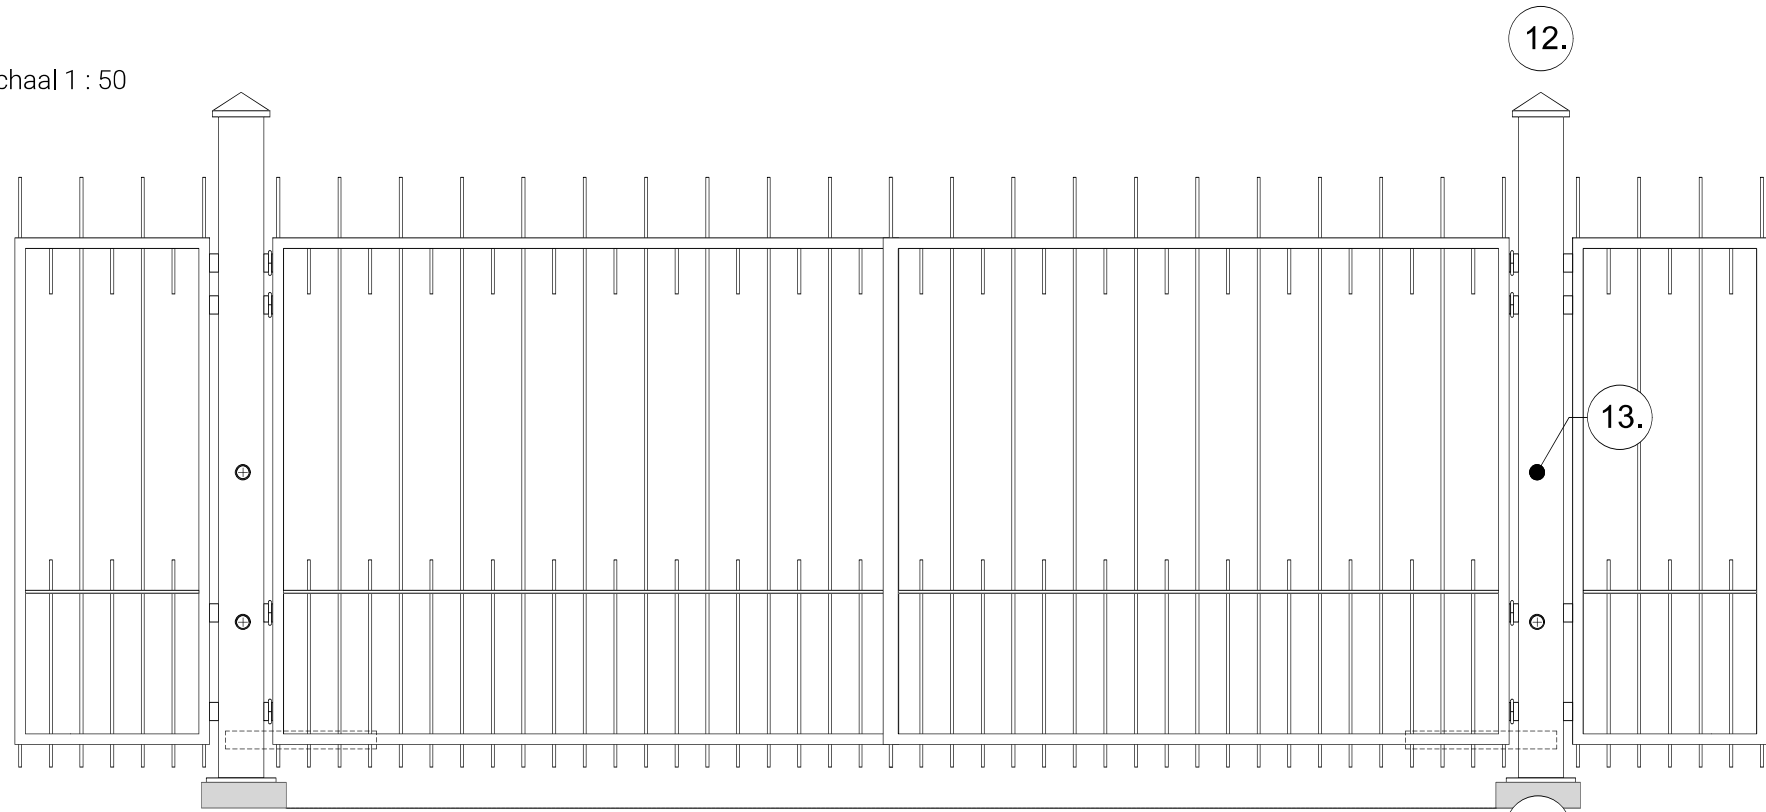


aanzicht

doorlopend ritme van stijlen zonder dubbelingen bij de sluiting

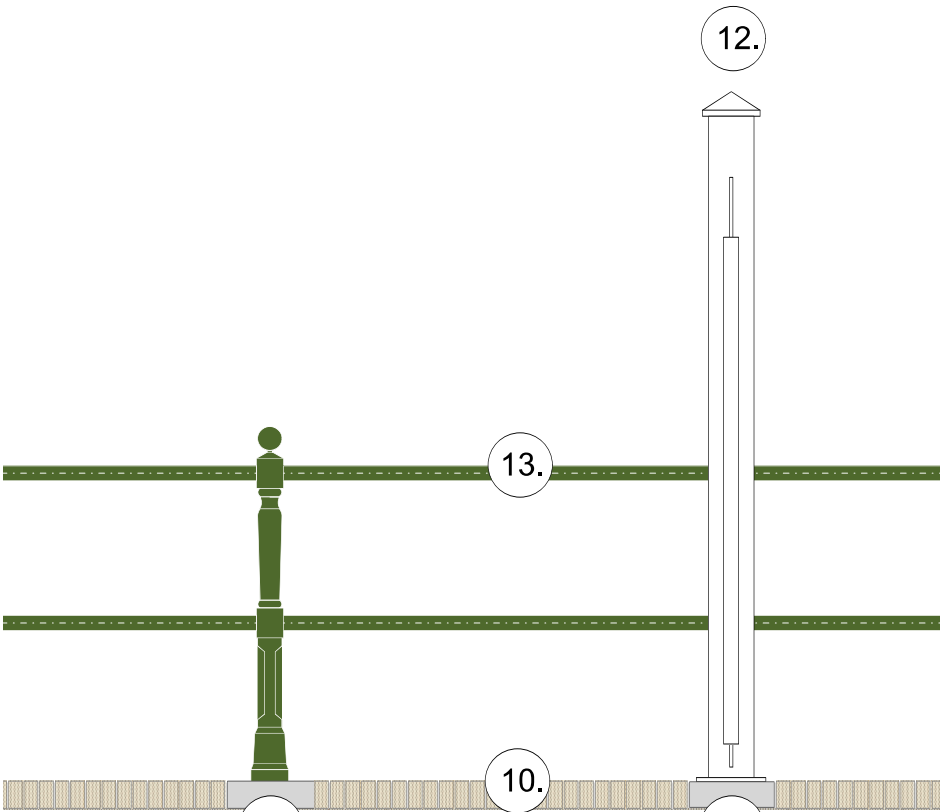

aanzicht

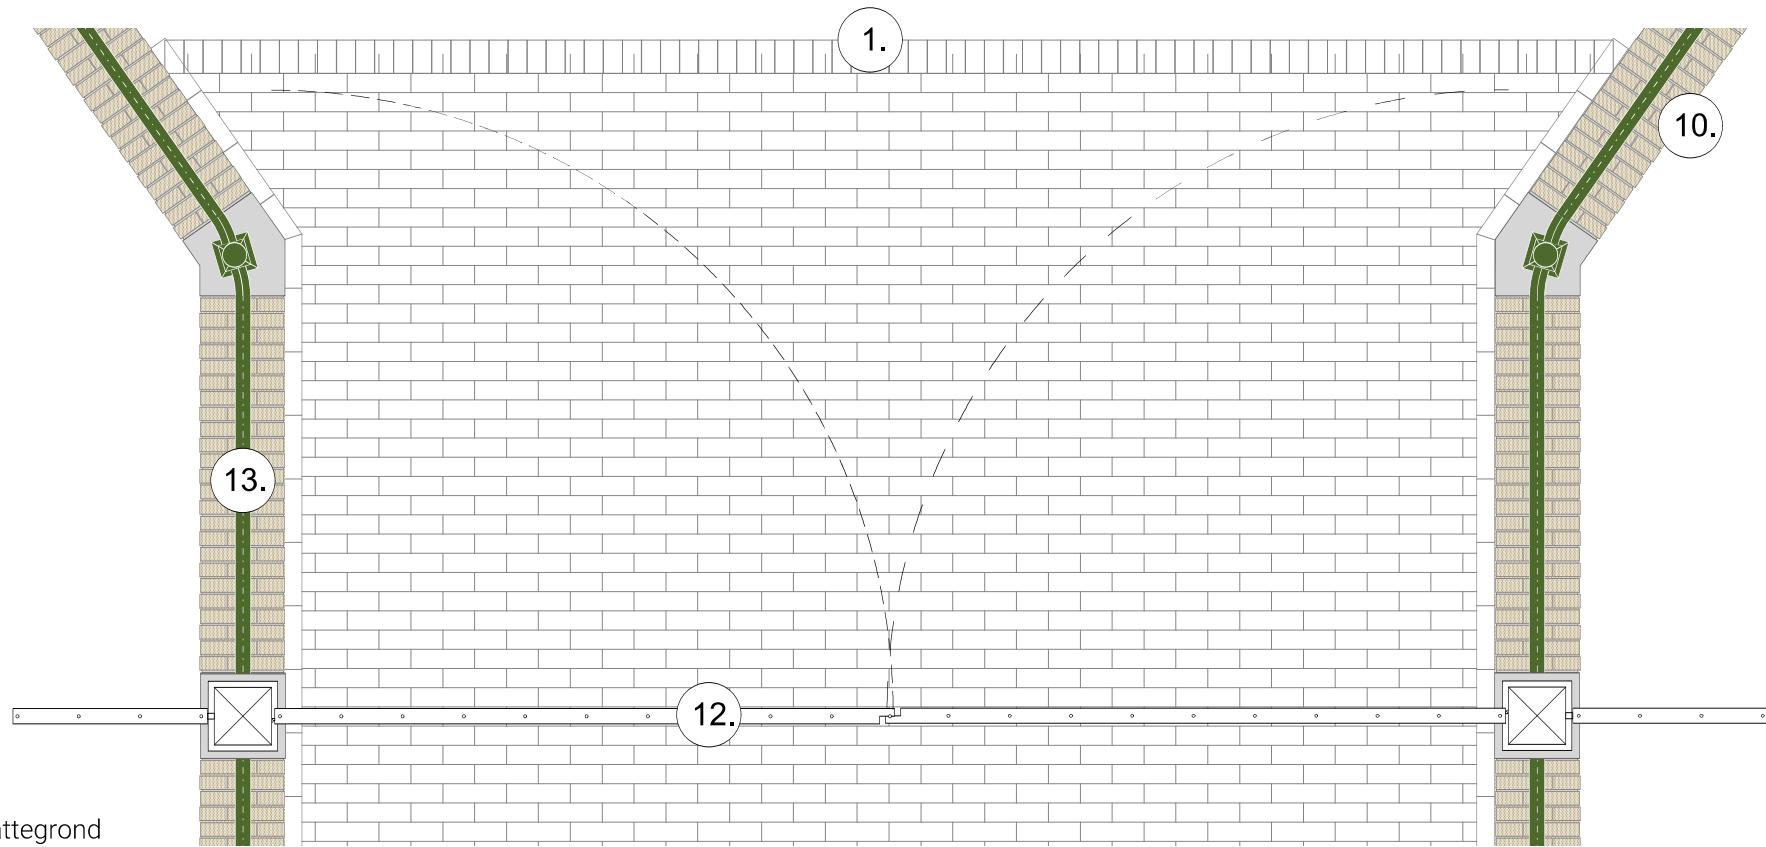




plattegrond

1. klinkerbestrating op duikerbrug, oude gebakken klinkers, paars rood gemeleerd waalformaat, kopse opsluiting op verdicht zandbed
10. rollaag halfsteens verband in steen keermuur
11. muurafdekker belgisch hardsteen, gezoet, 14x 28x28x8,5cm, h.o.h. ca 153cm, 4x pasvorm 35x35cm
12. poort; 2 houten (of met hout beklede) staanders ral9010, hek volgens tekening en kleur monument- of zwartgroen sikkens 10.15 (ca. ral 6009), materiaal cf. leverancier staal/ijzer, met gelijke verdeling horizontaal zonder dubbelingen in gesloten toestand, op afstand bedienbaar
13. balustrade cf. bestaande balustrade rondom landhoofd, kleur monument- of zwartgroen sikkens 10.15 (ca. ral 6009), balusters h.o.h. ca 153cm om en om met punt en bol, twee horizontale regels

poort, gesloten

Trompenburg
 Duikerbrug
 1007.02-DO-DTL-05
 26-06-2024

KARRES
 BRANDS

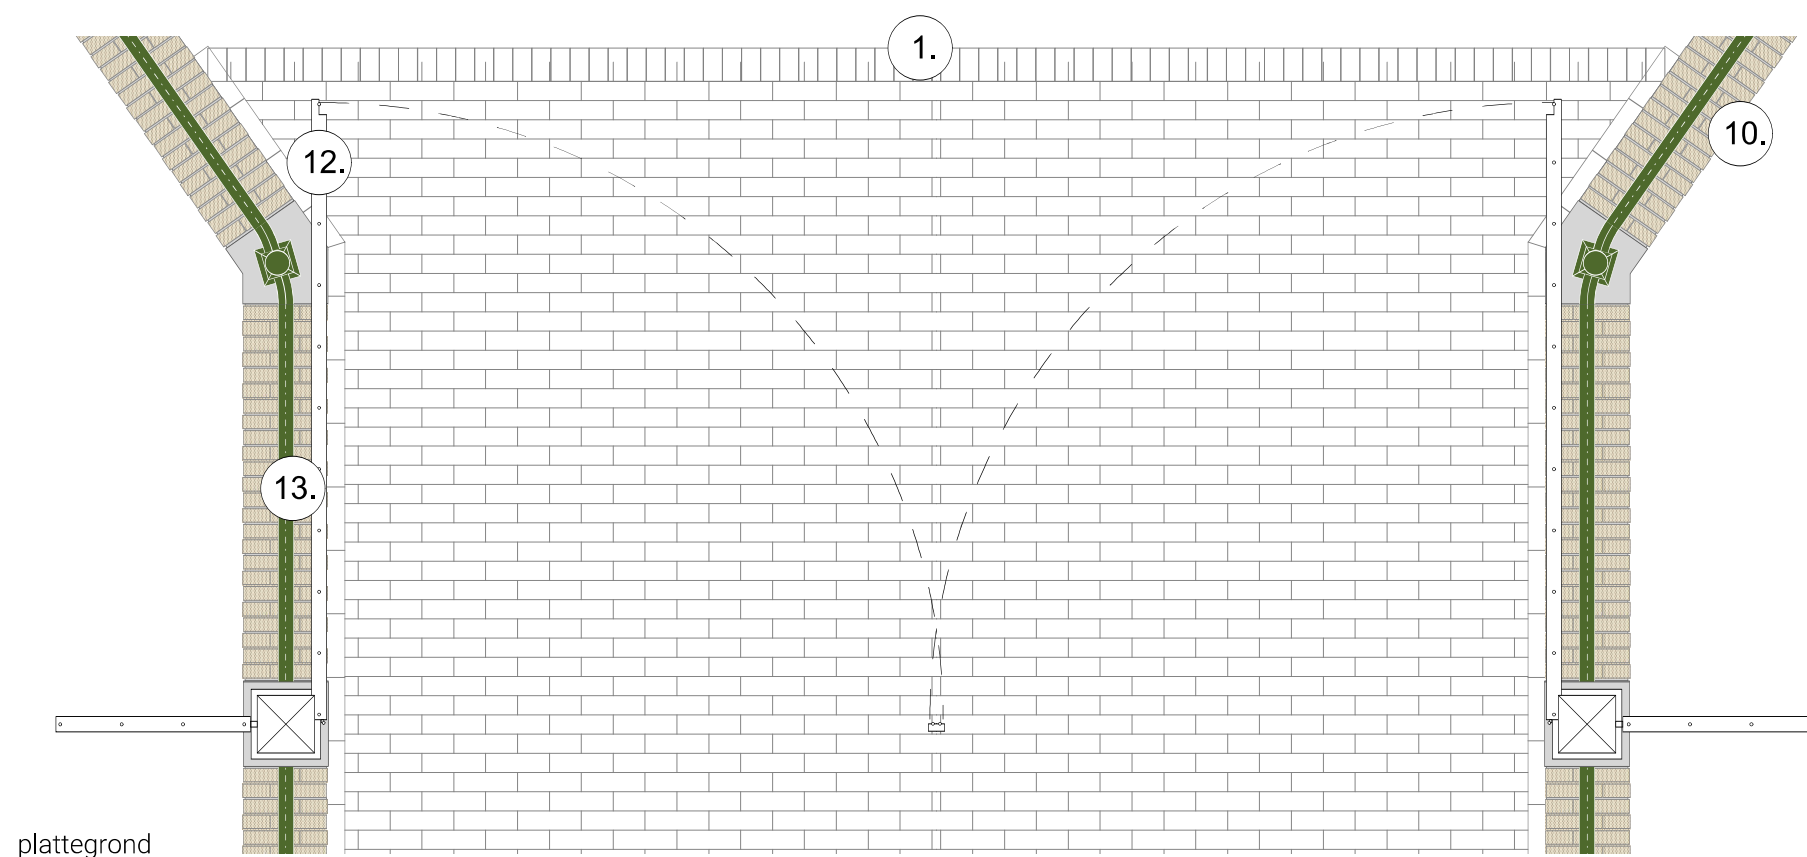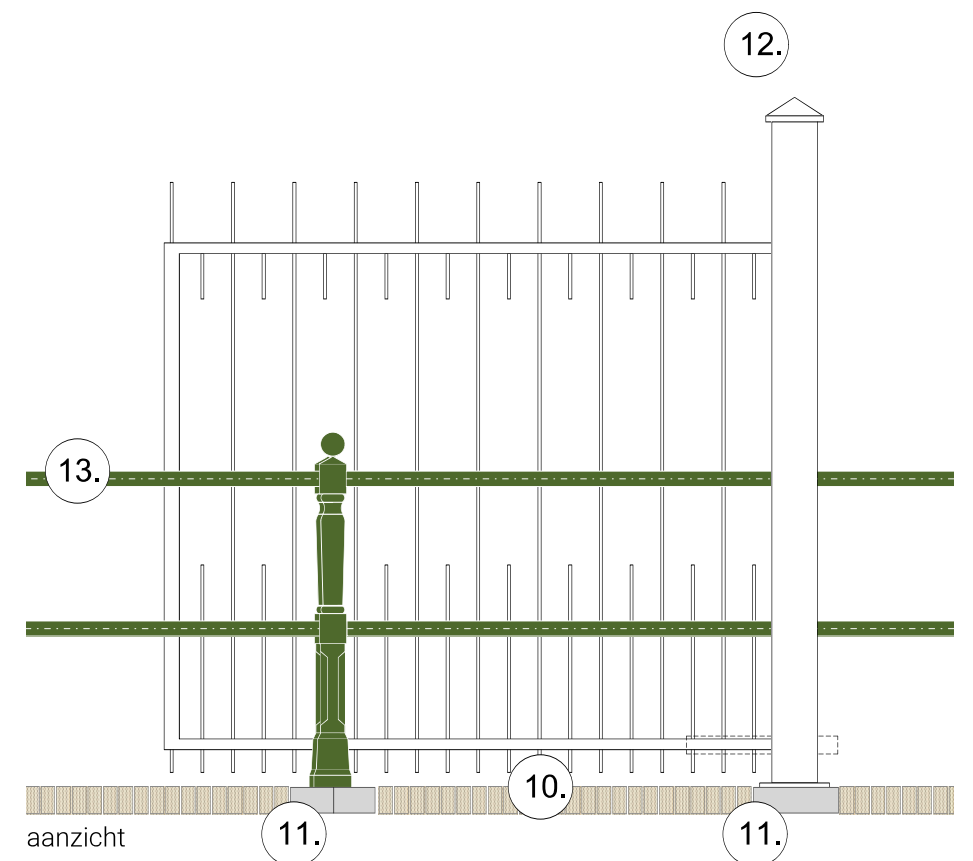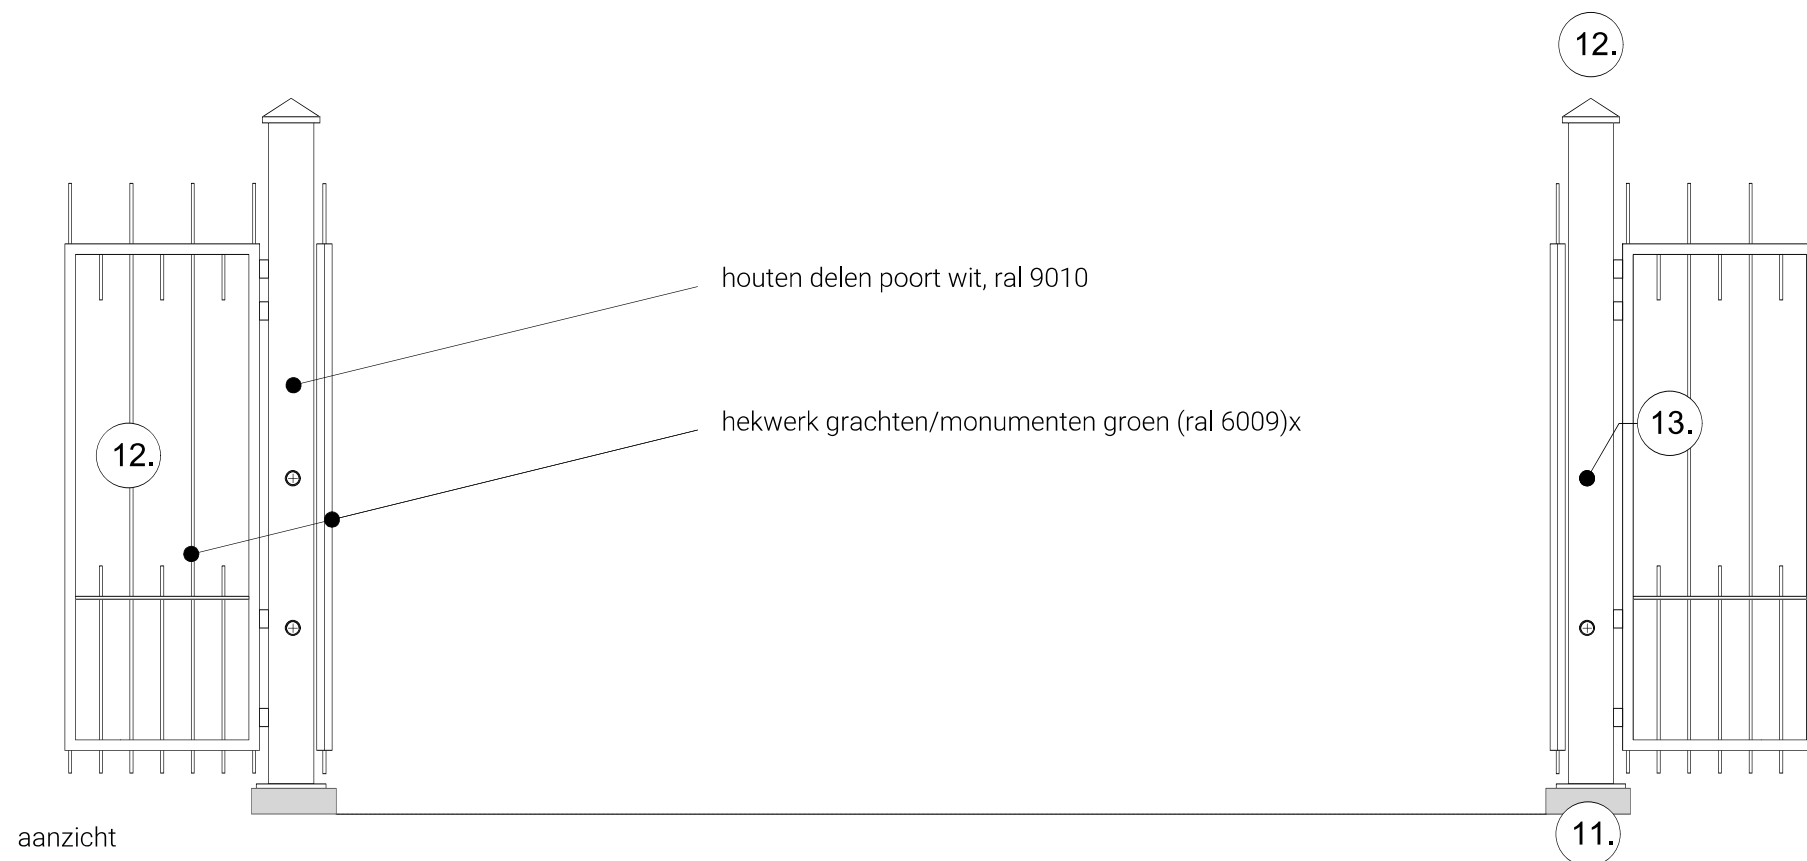

1. klinkerbestrating op duikerbrug, oude gebakken klinkers, paars rood gemeleerd waalformaat, kopse opsluiting op verdicht zandbed
10. rollaag halfsteens verband in steen keermuur
11. muurafdekker belgisch hardsteen, gezoet, 14x 28x28x8,5cm, h.o.h. ca 153cm, 4x pasvorm 35x35cm
12. poort; 2 houten (of met hout beklede) staanders ral9010, hek volgens tekening en kleur monument- of zwartgroen sikkens 10.15 (ca. ral 6009), materiaal cf. leverancier staal/ijzer, met gelijke verdeling horizontaal zonder dubbelingen in gesloten toestand, op afstand bedienbaar
13. balustrade cf. bestaande balustrade rondom landhoofd, kleur monument- of zwartgroen sikkens 10.15 (ca. ral 6009), balusters h.o.h. ca 153cm om en om met punt en bol, twee horizontale regels

poort, geopend

Trompenburg
Duikerbrug
1007.02-DO-DTL-05
26-06-2024

**KARRES
BRANDS**