



situatie
schaal 1 : 1000

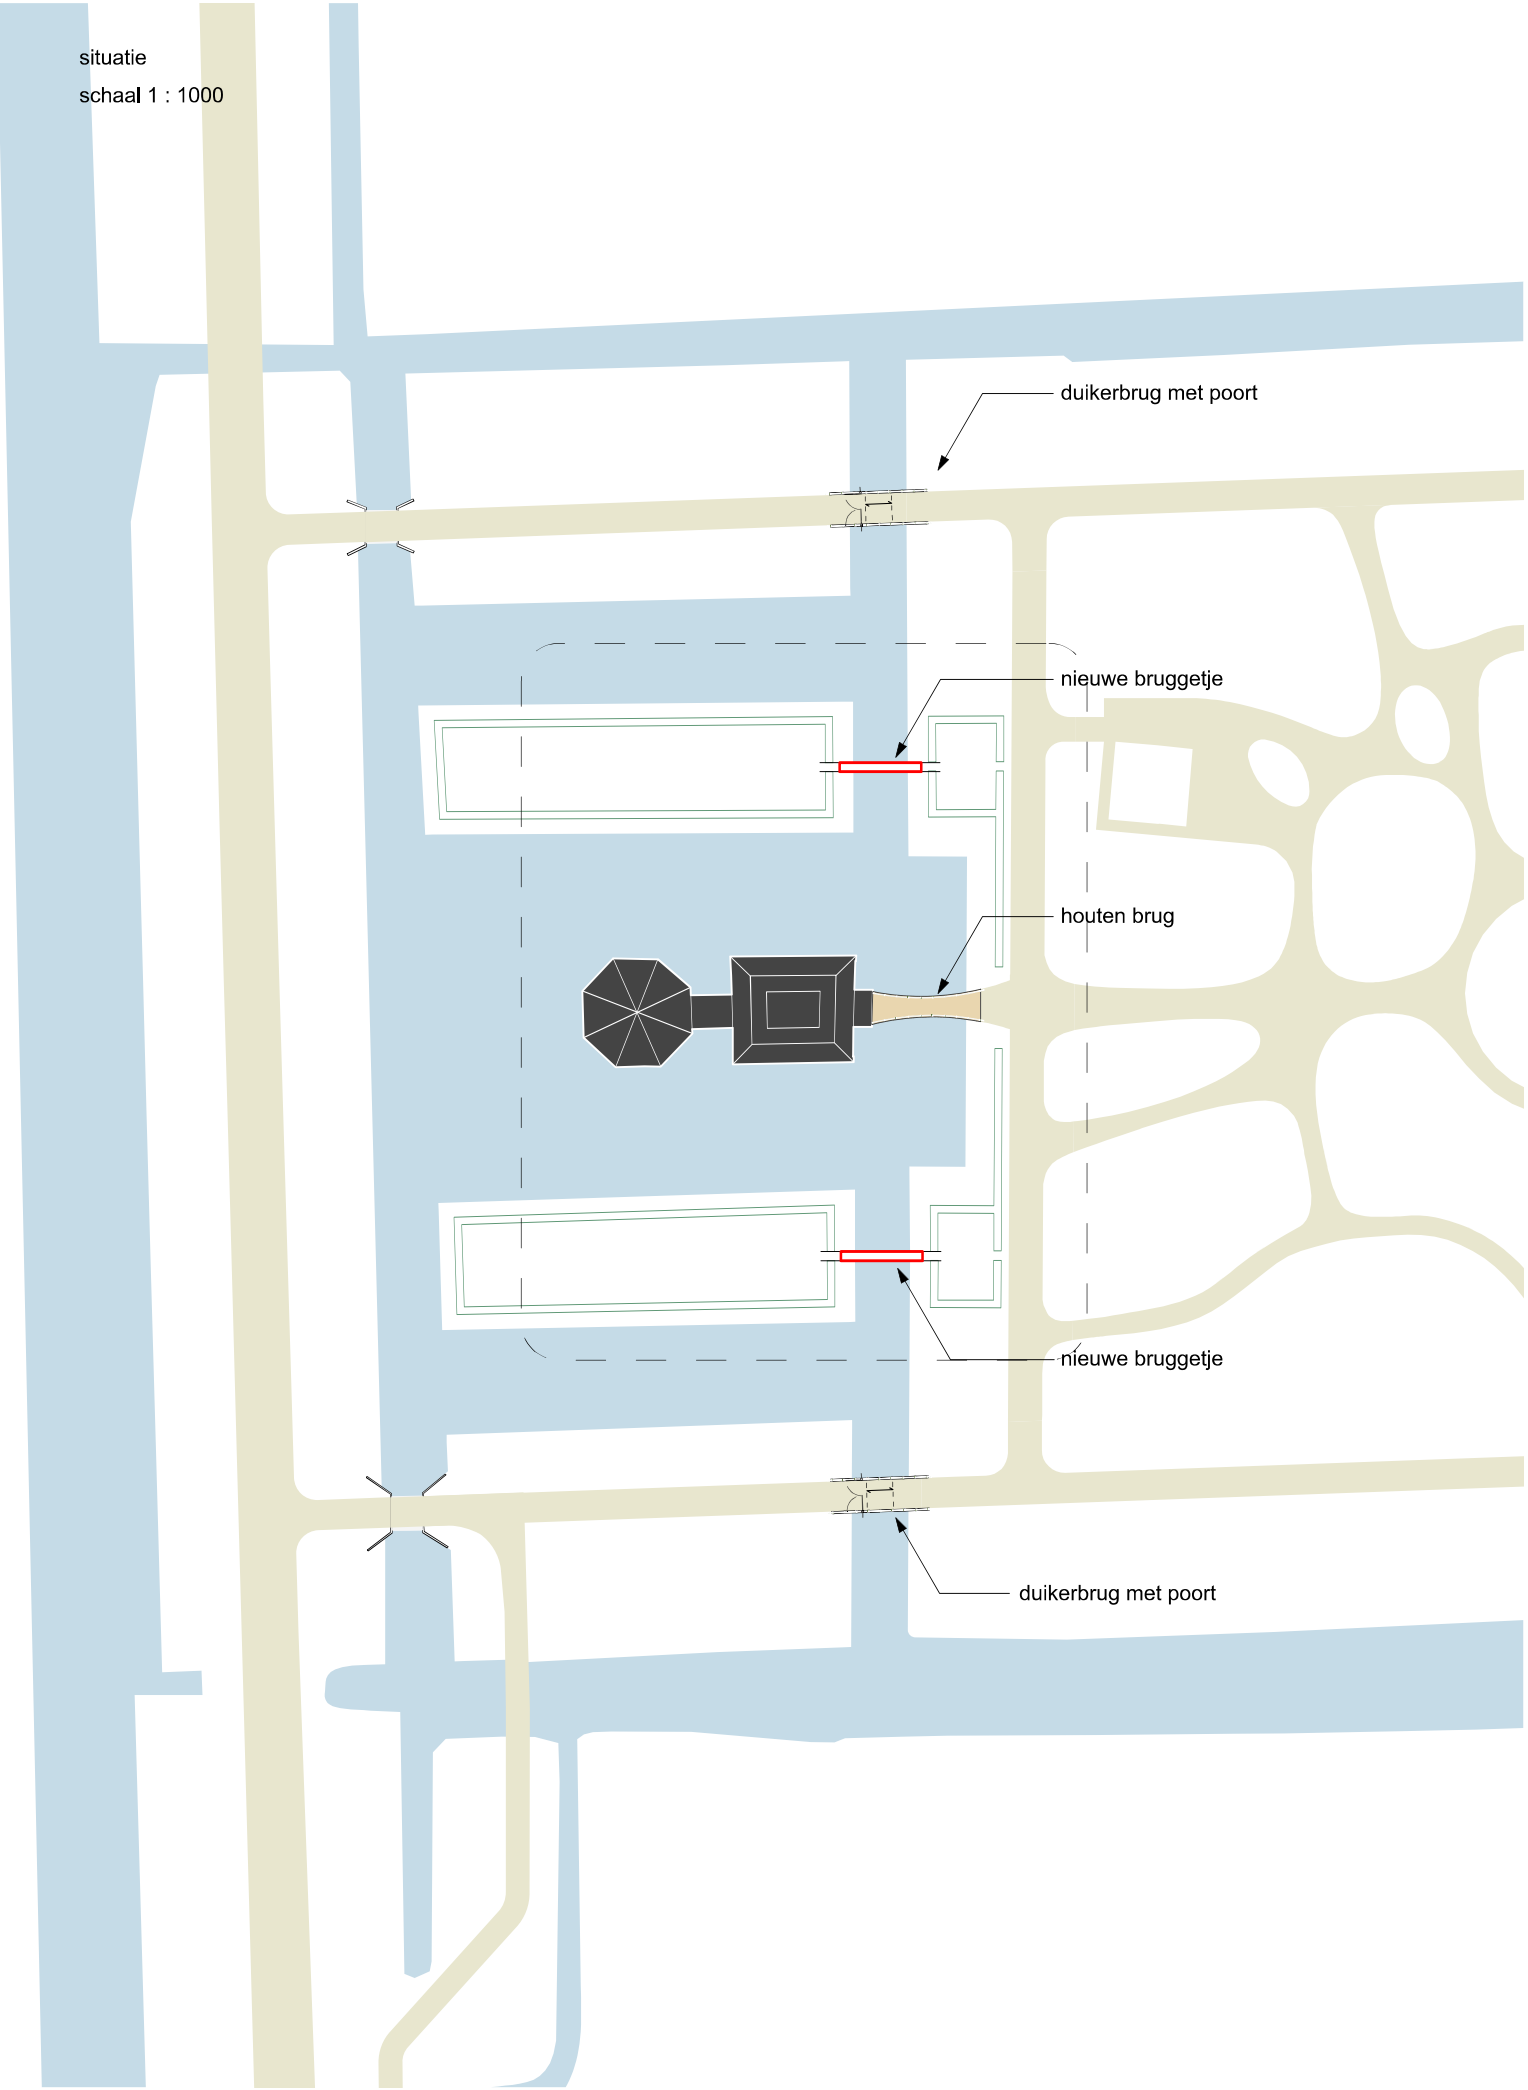


schaal 1 : 500

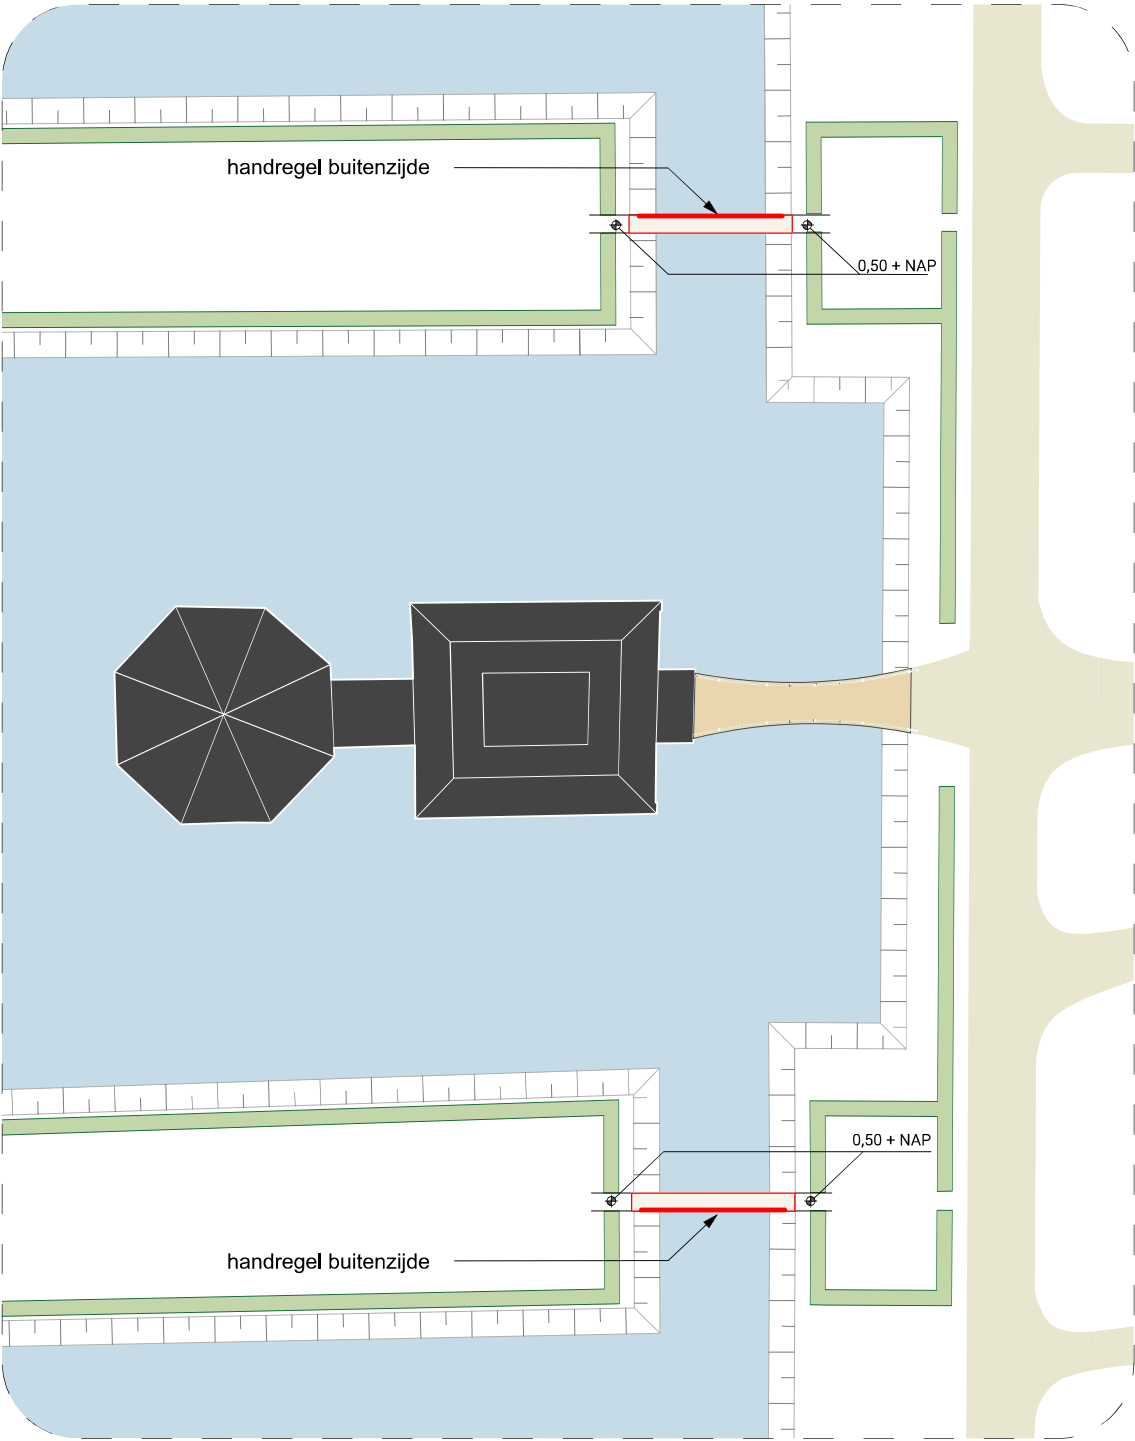

Trompenburg
VO nieuwe bruggetjes
1007.02-DO-DTL-05
12-03-2024



KARRES
BRANDS

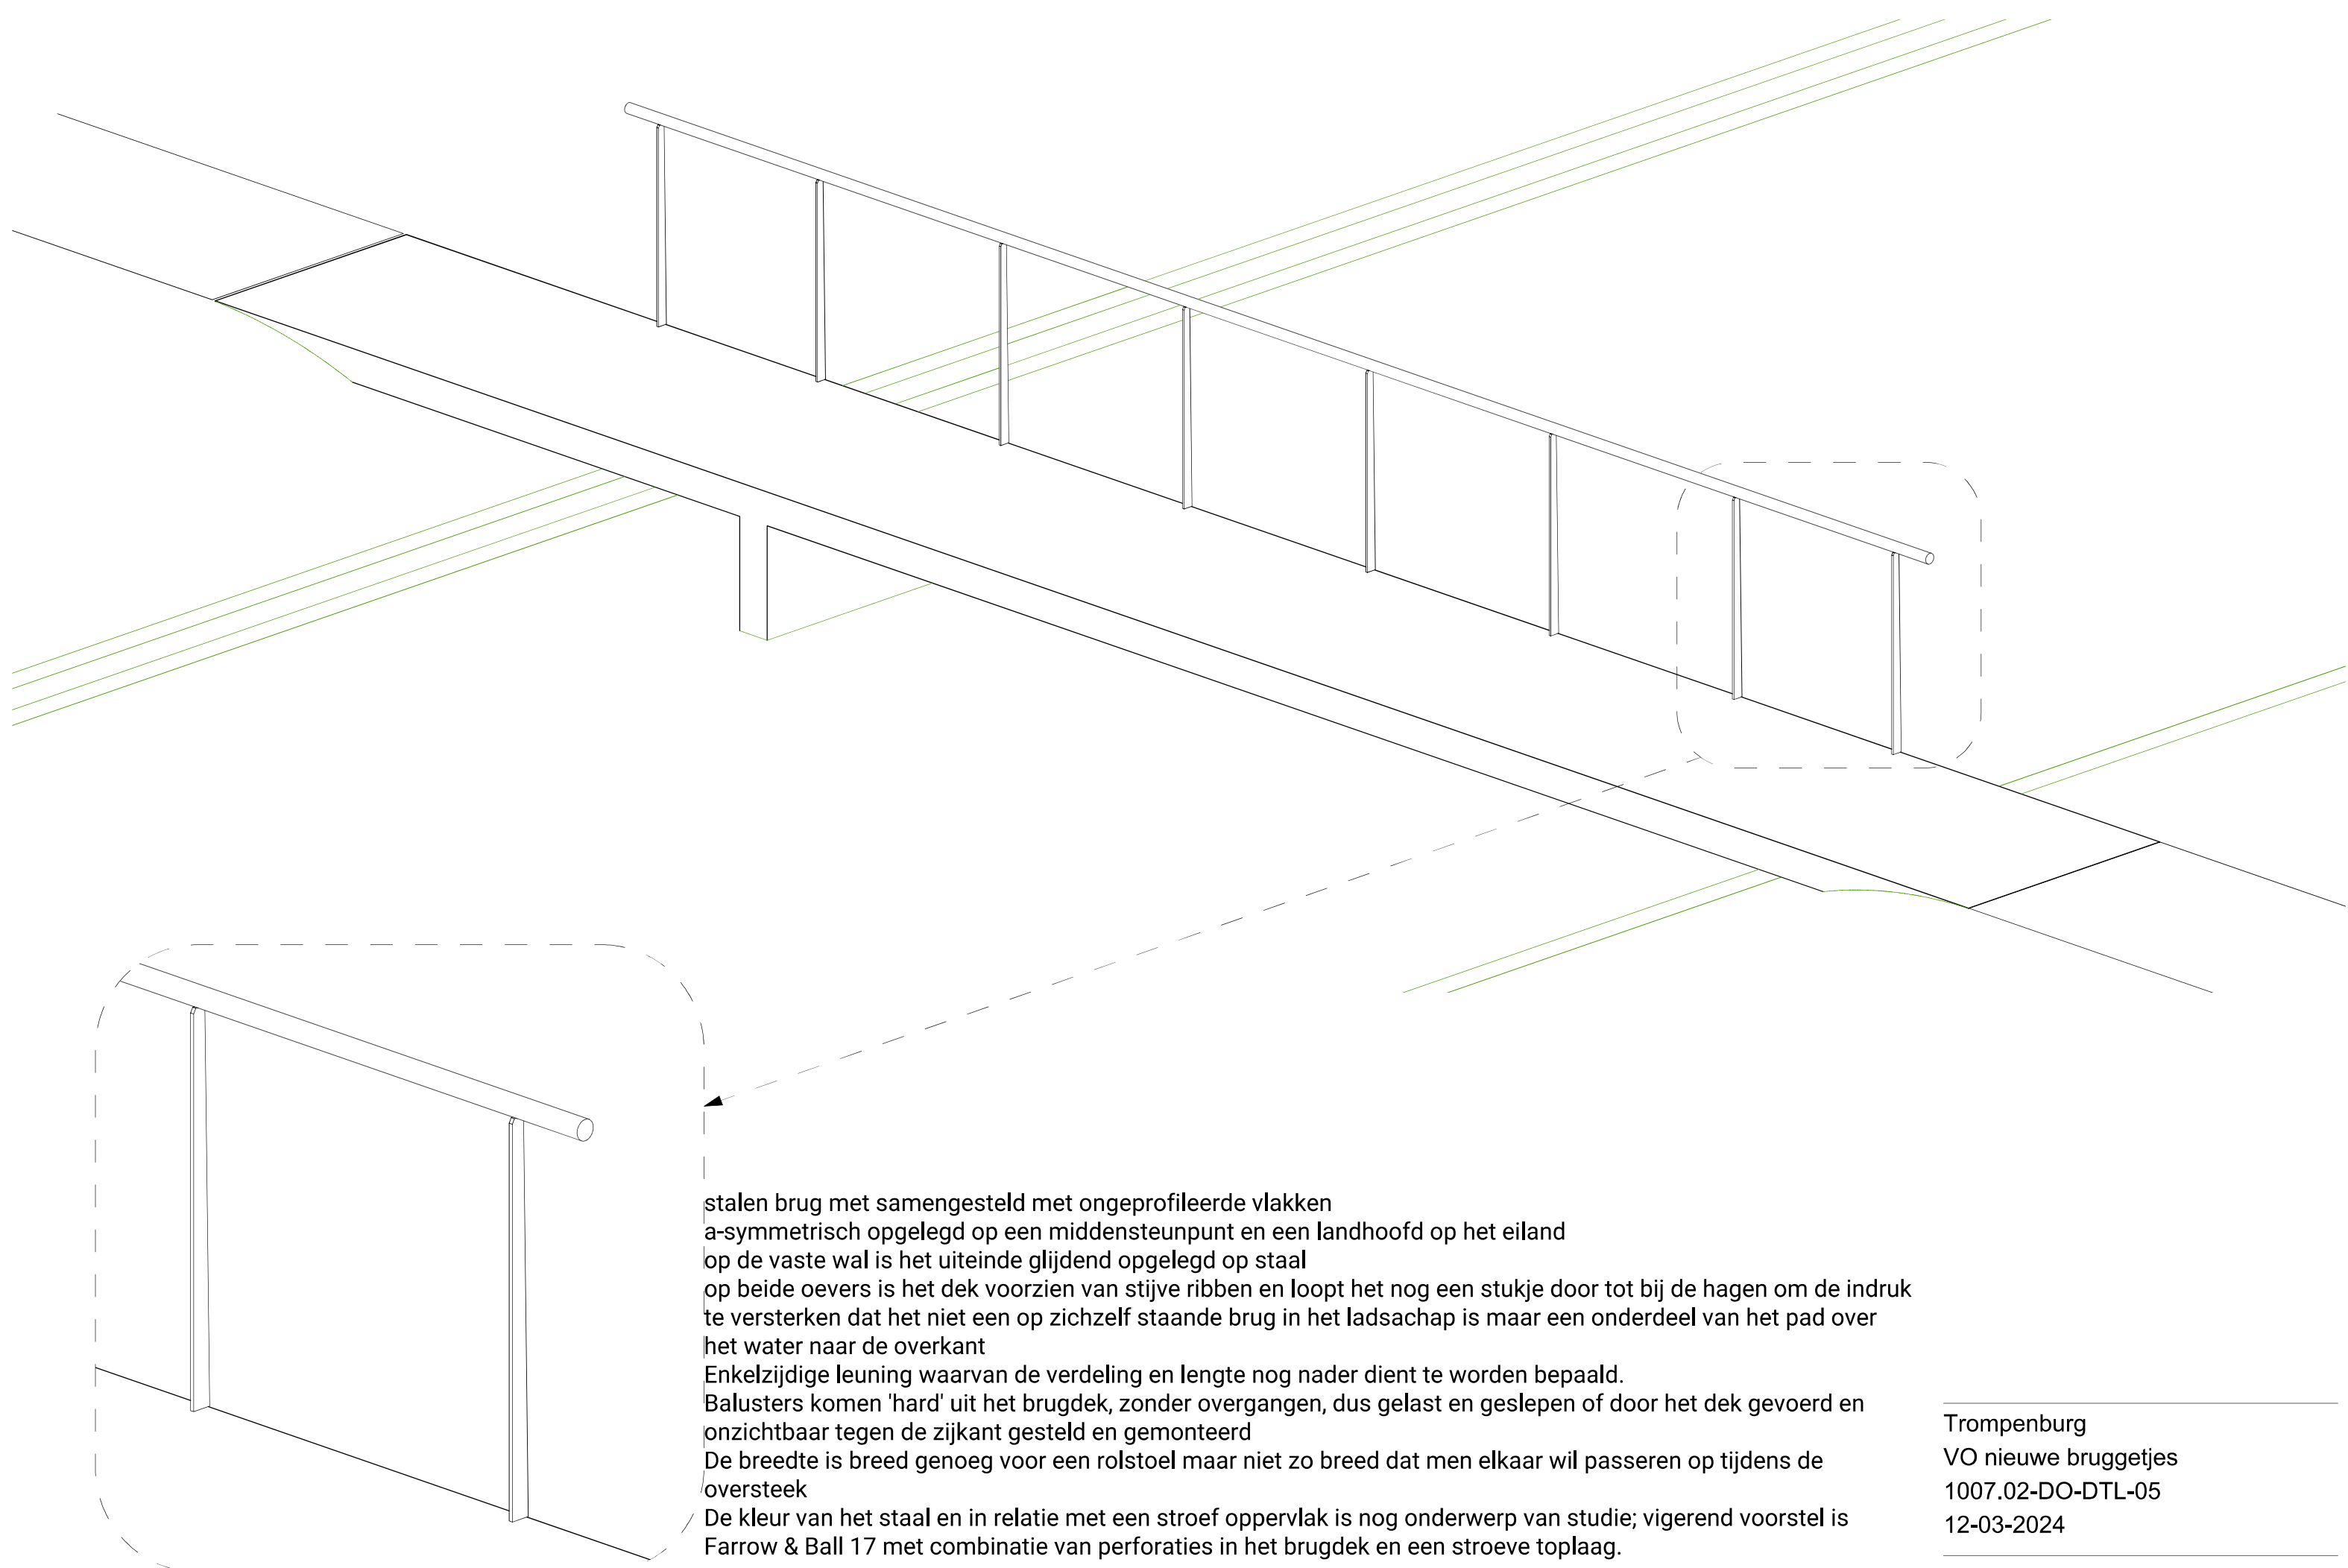

stalen brug met samengesteld met ongeprofileerde vlakken
a-symmetrisch opgelegd op een middensteunpunt en een landhoofd op het eiland
op de vaste wal is het uiteinde glijdend opgelegd op staal
op beide oevers is het dek voorzien van stijve ribben en loopt het nog een stukje door tot bij de hagen om de indruk
te versterken dat het niet een op zichzelf staande brug in het ladsachap is maar een onderdeel van het pad over
het water naar de overkant
Enkelzijdige leuning waarvan de verdeling en lengte nog nader dient te worden bepaald.
Balusters komen 'hard' uit het brugdek, zonder overgangen, dus gelast en geslepen of door het dek gevoerd en
onzichtbaar tegen de zijkant gesteld en gemonteerd
De breedte is breed genoeg voor een rolstoel maar niet zo breed dat men elkaar wil passeren op tijdens de
oversteek
De kleur van het staal en in relatie met een stroef oppervlak is nog onderwerp van studie; vigerend voorstel is
Farrow & Ball 17 met combinatie van perforaties in het brugdek en een stroeve toplaag.



Trompenburg
VO nieuwe bruggetjes
1007.02-DO-DTL-05
12-03-2024

**KARRES
BRANDS**

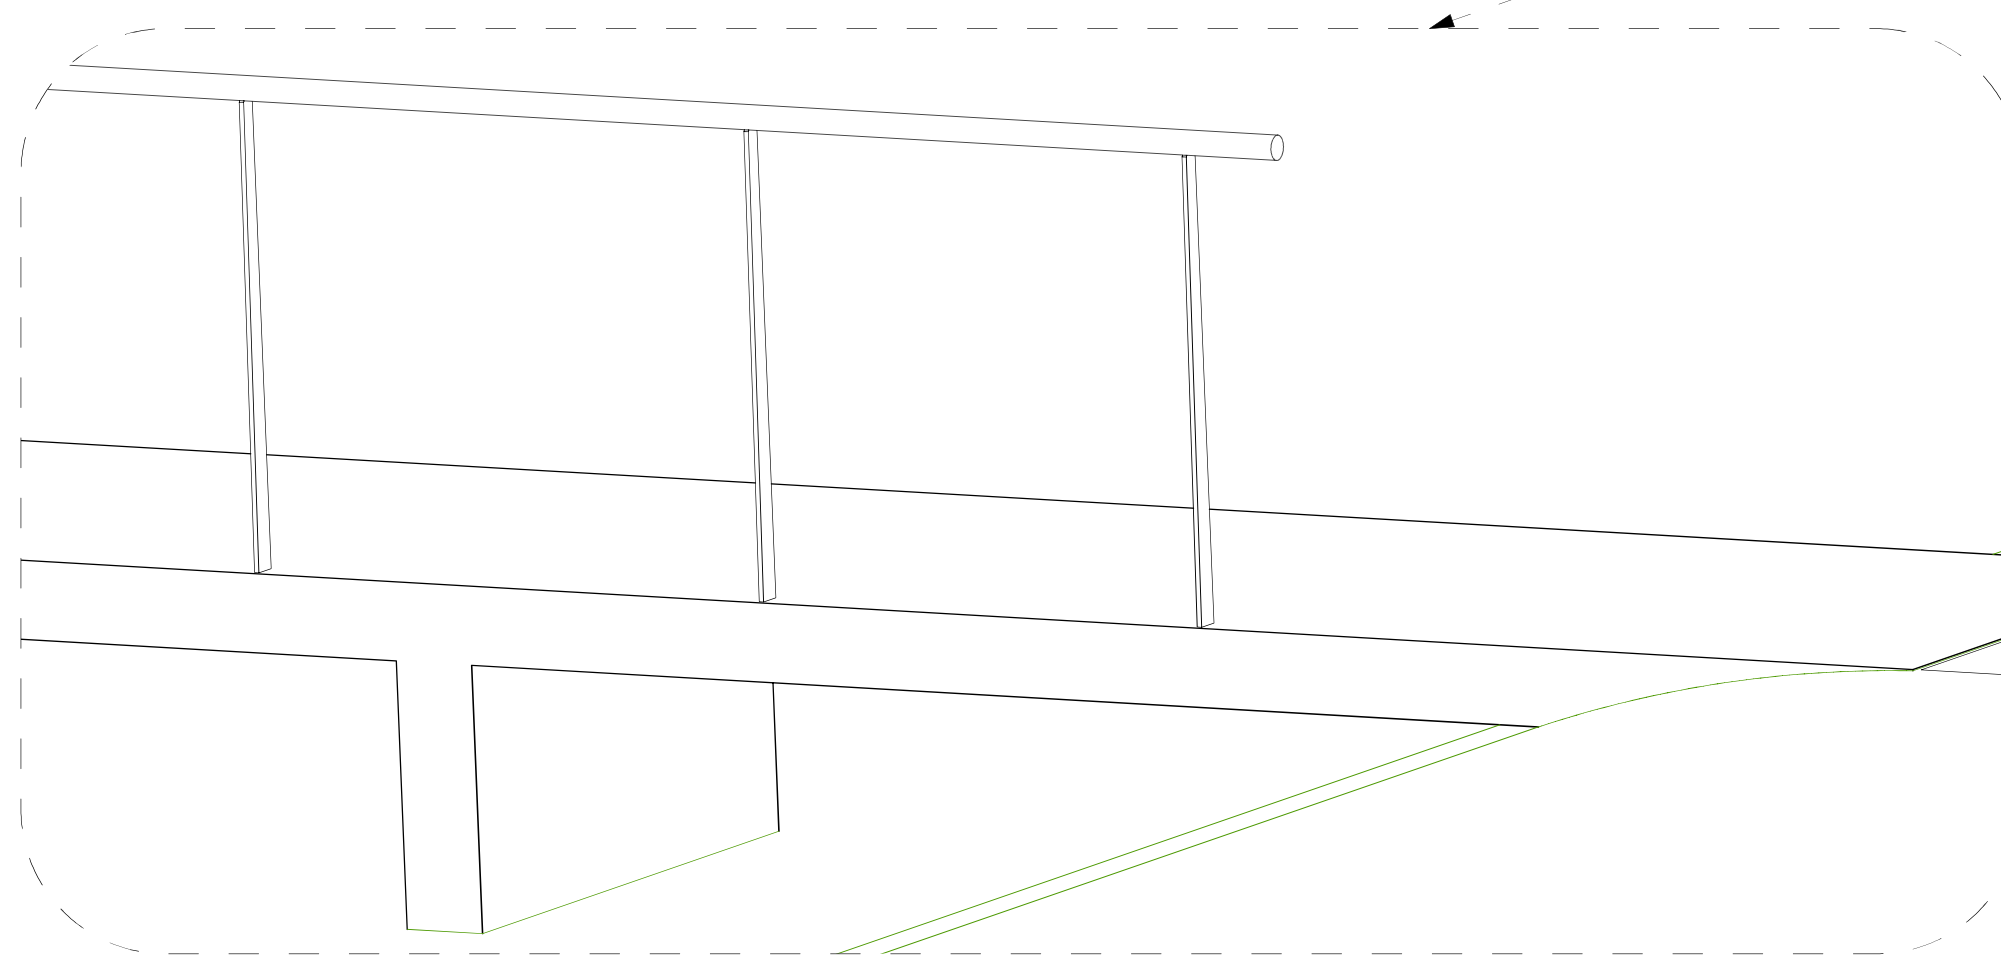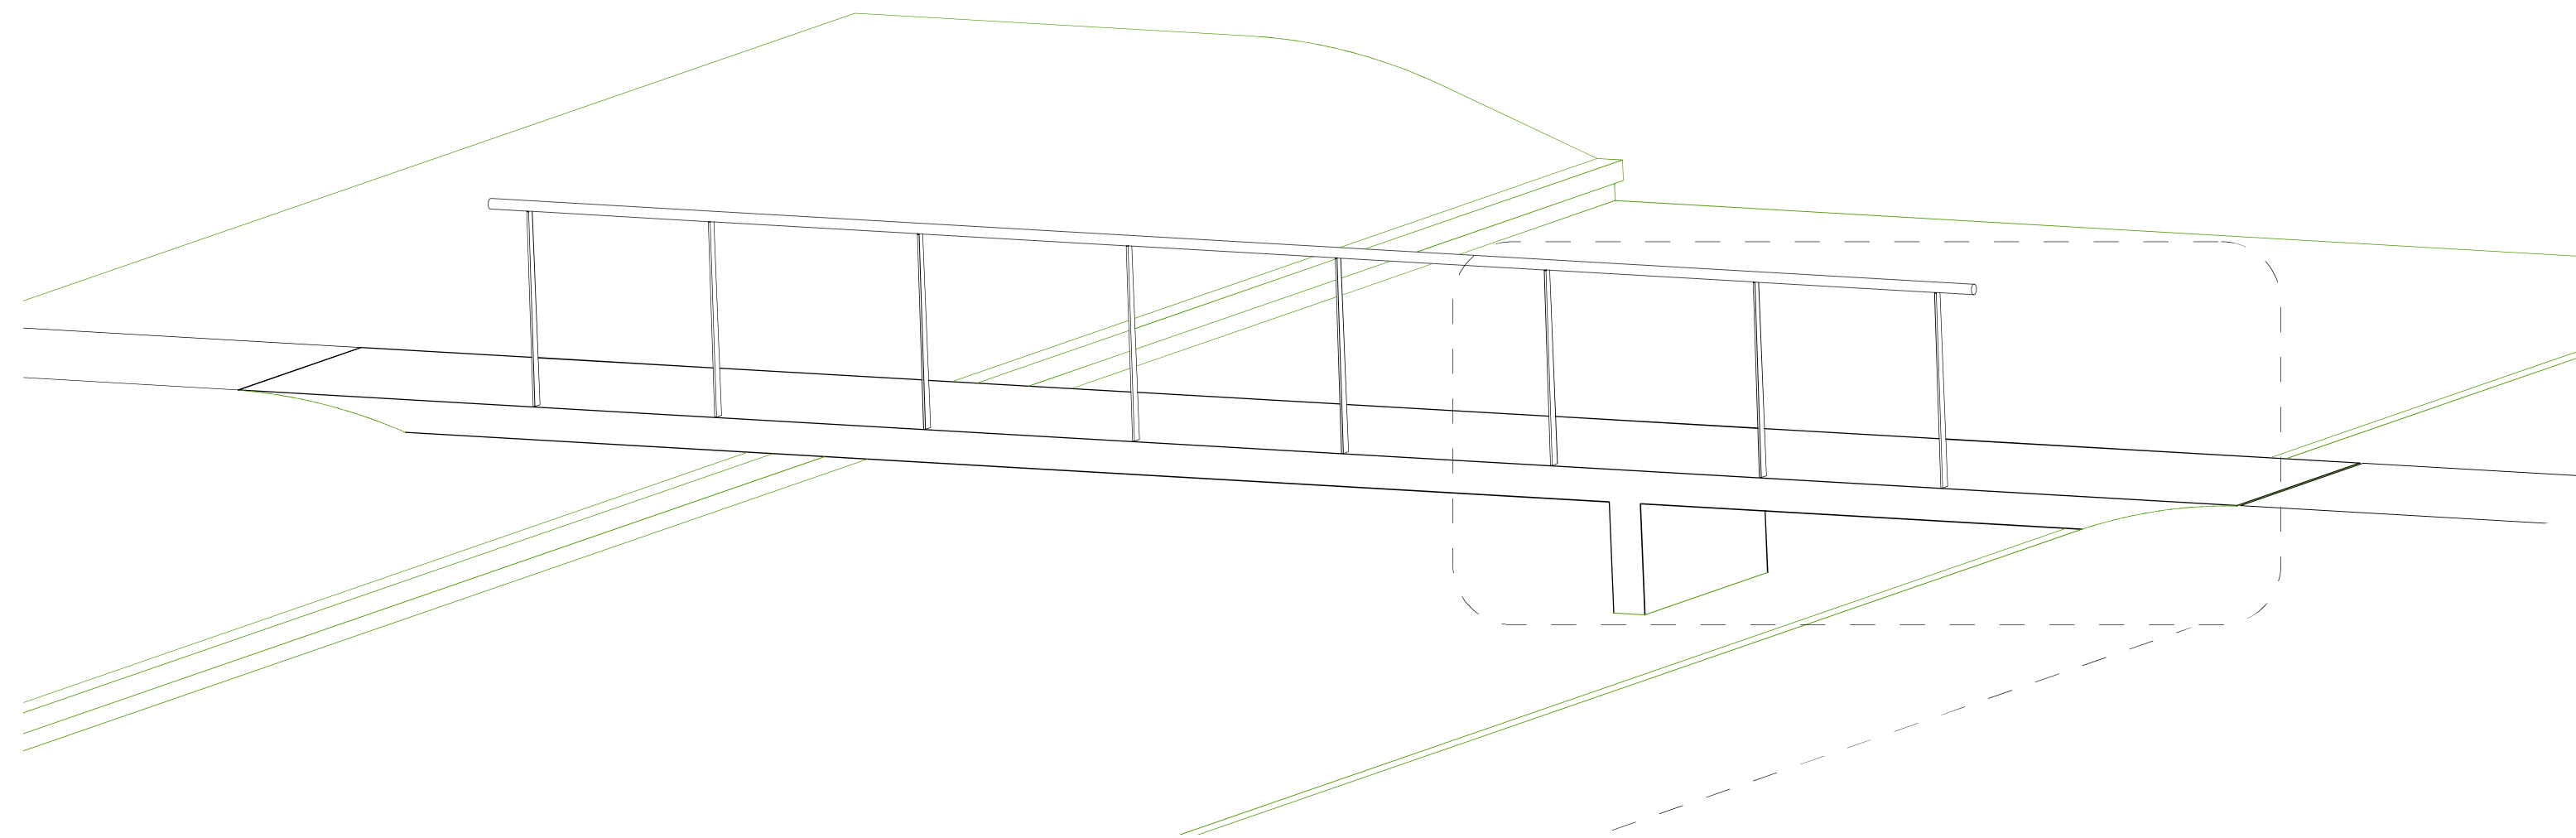

Trompenburg
VO nieuwe bruggetjes
1007.02-DO-DTL-05
12-03-2024




**KARRES
BRANDS**

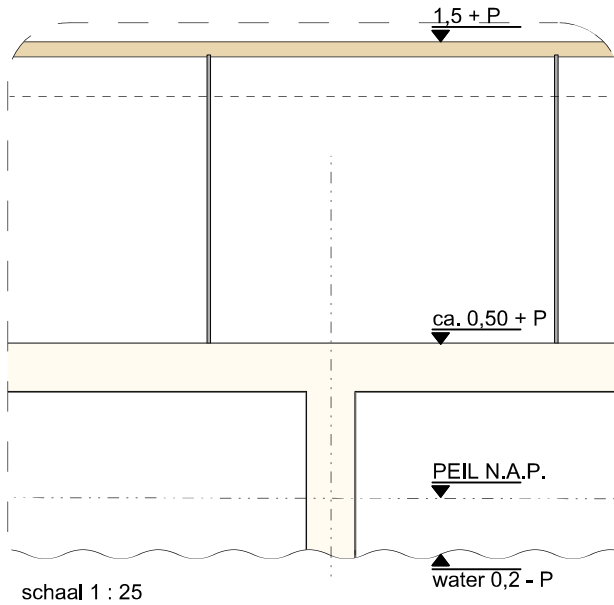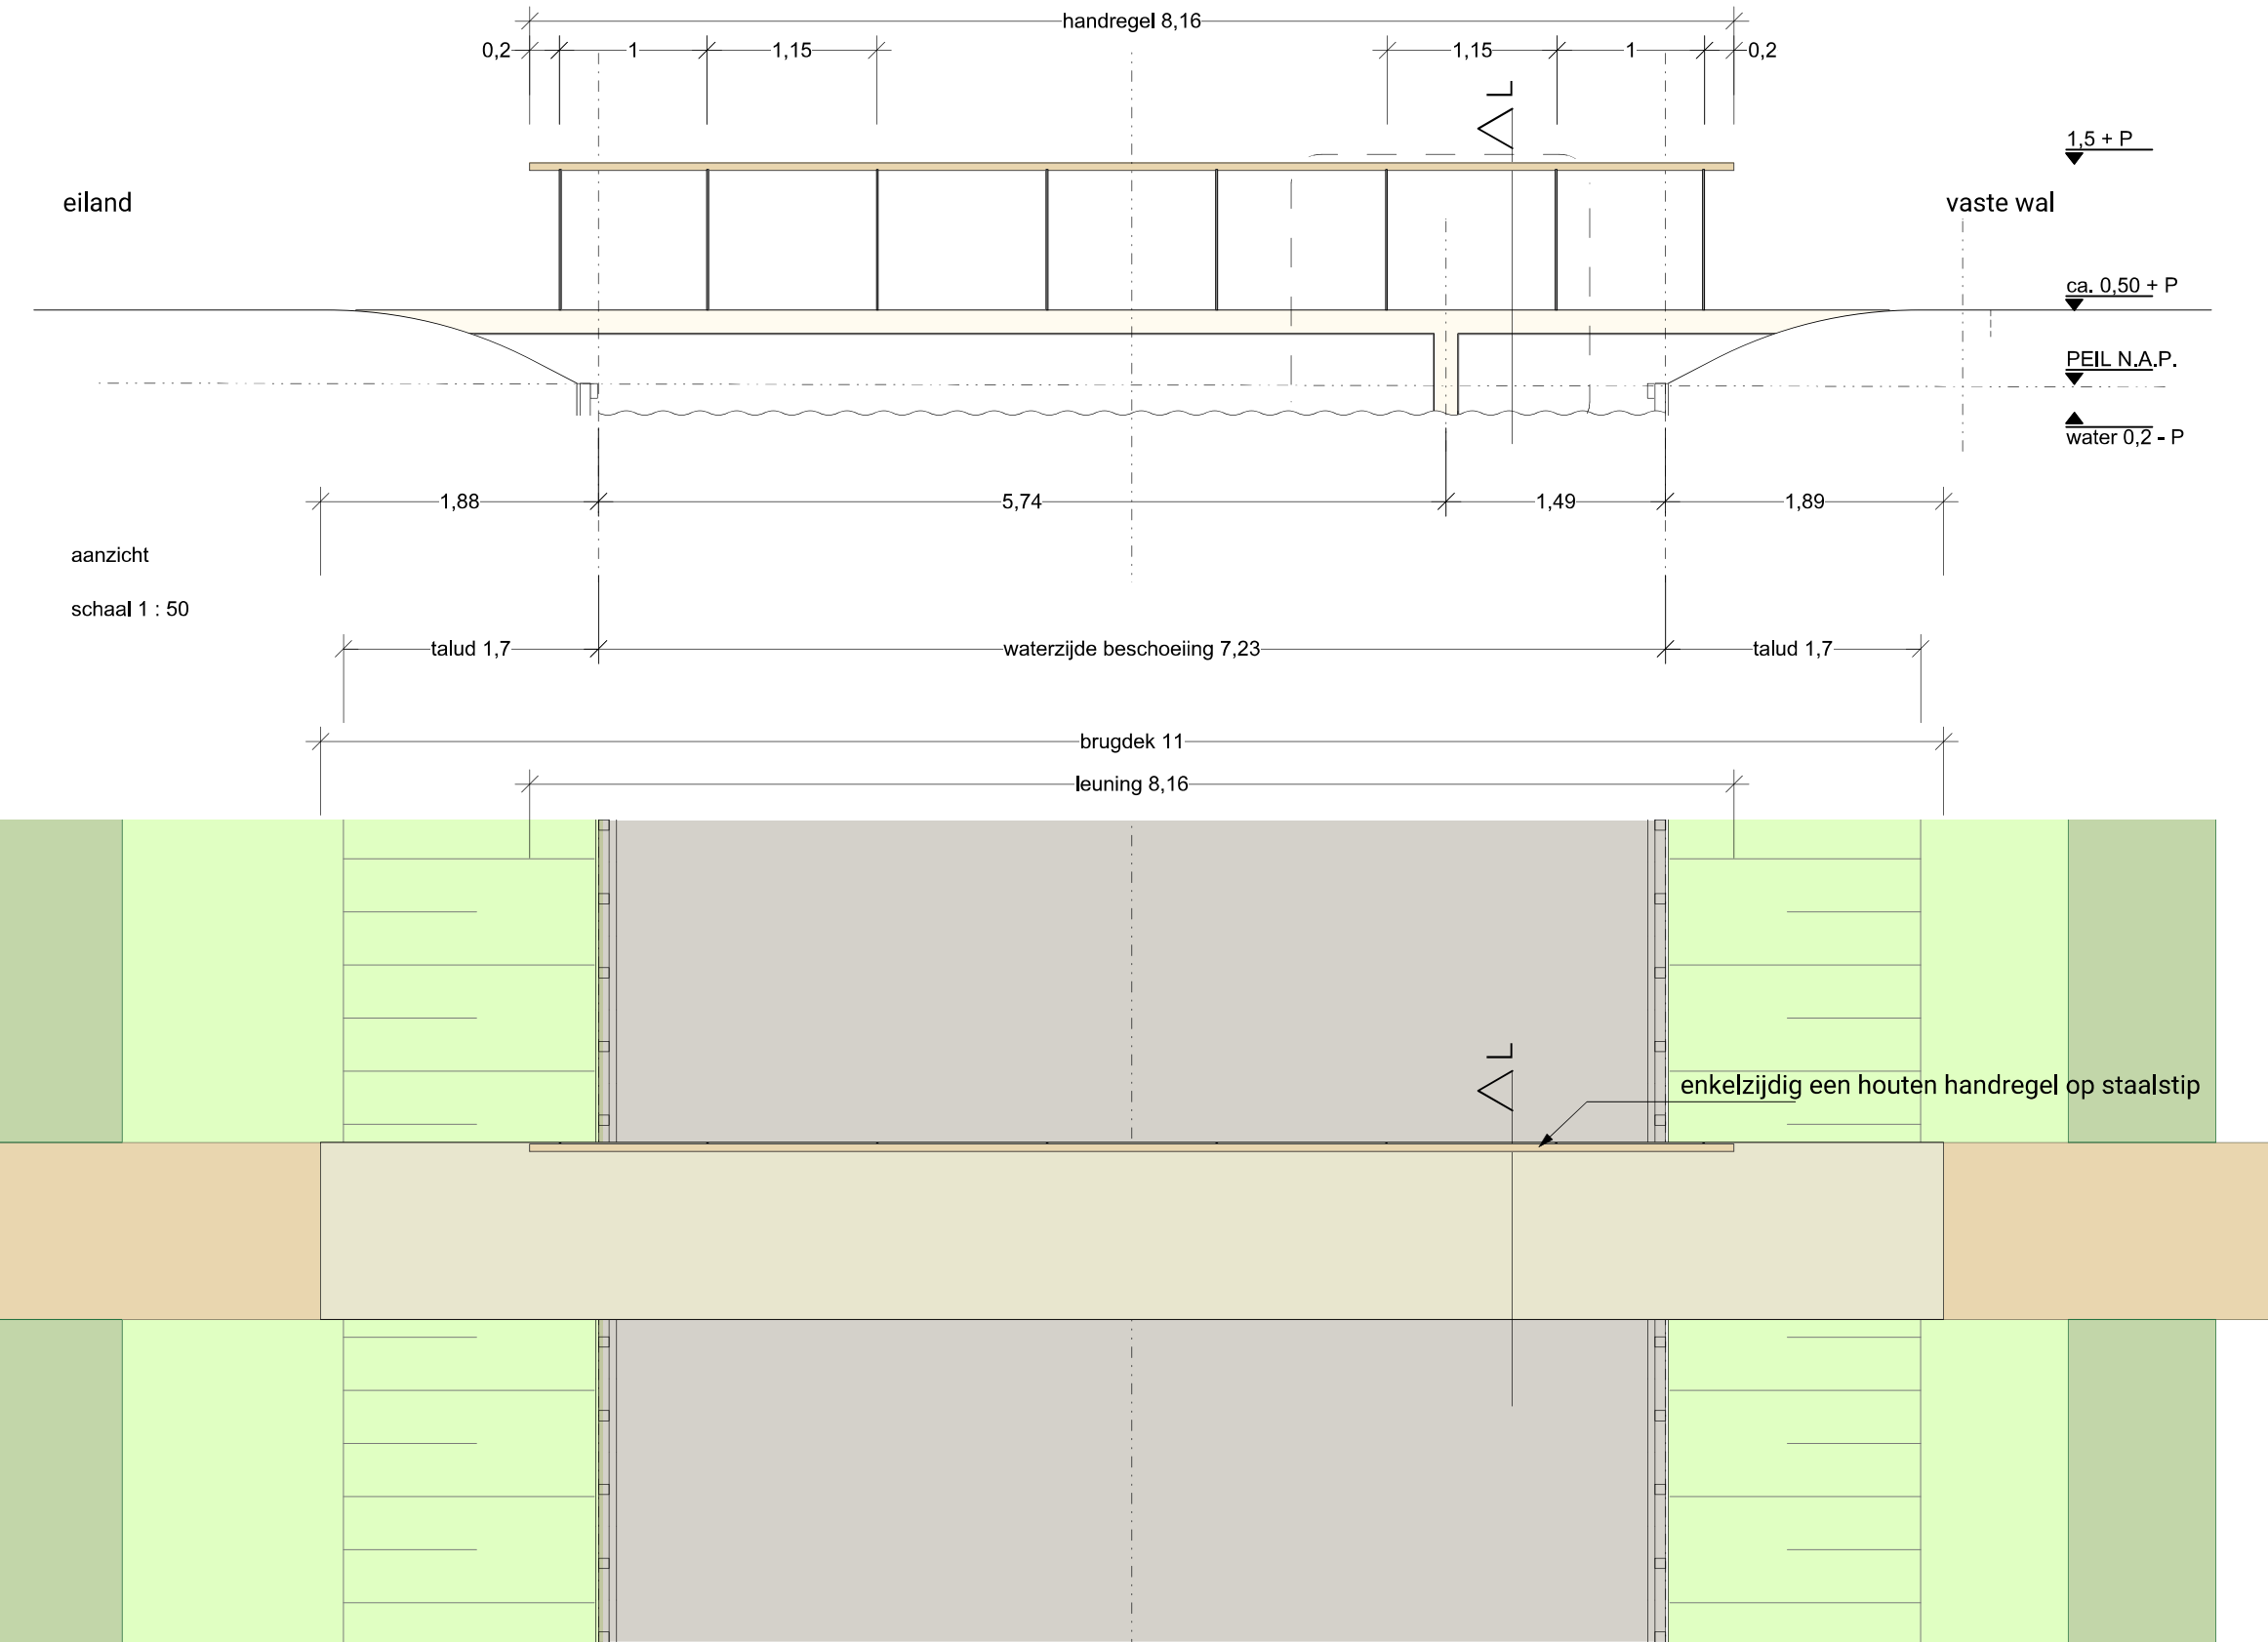

plattegrond


Trompenburg
VO nieuwe bruggetjes
1007.02-DO-DTL-05
12-03-2024

KARRES
BRANDS

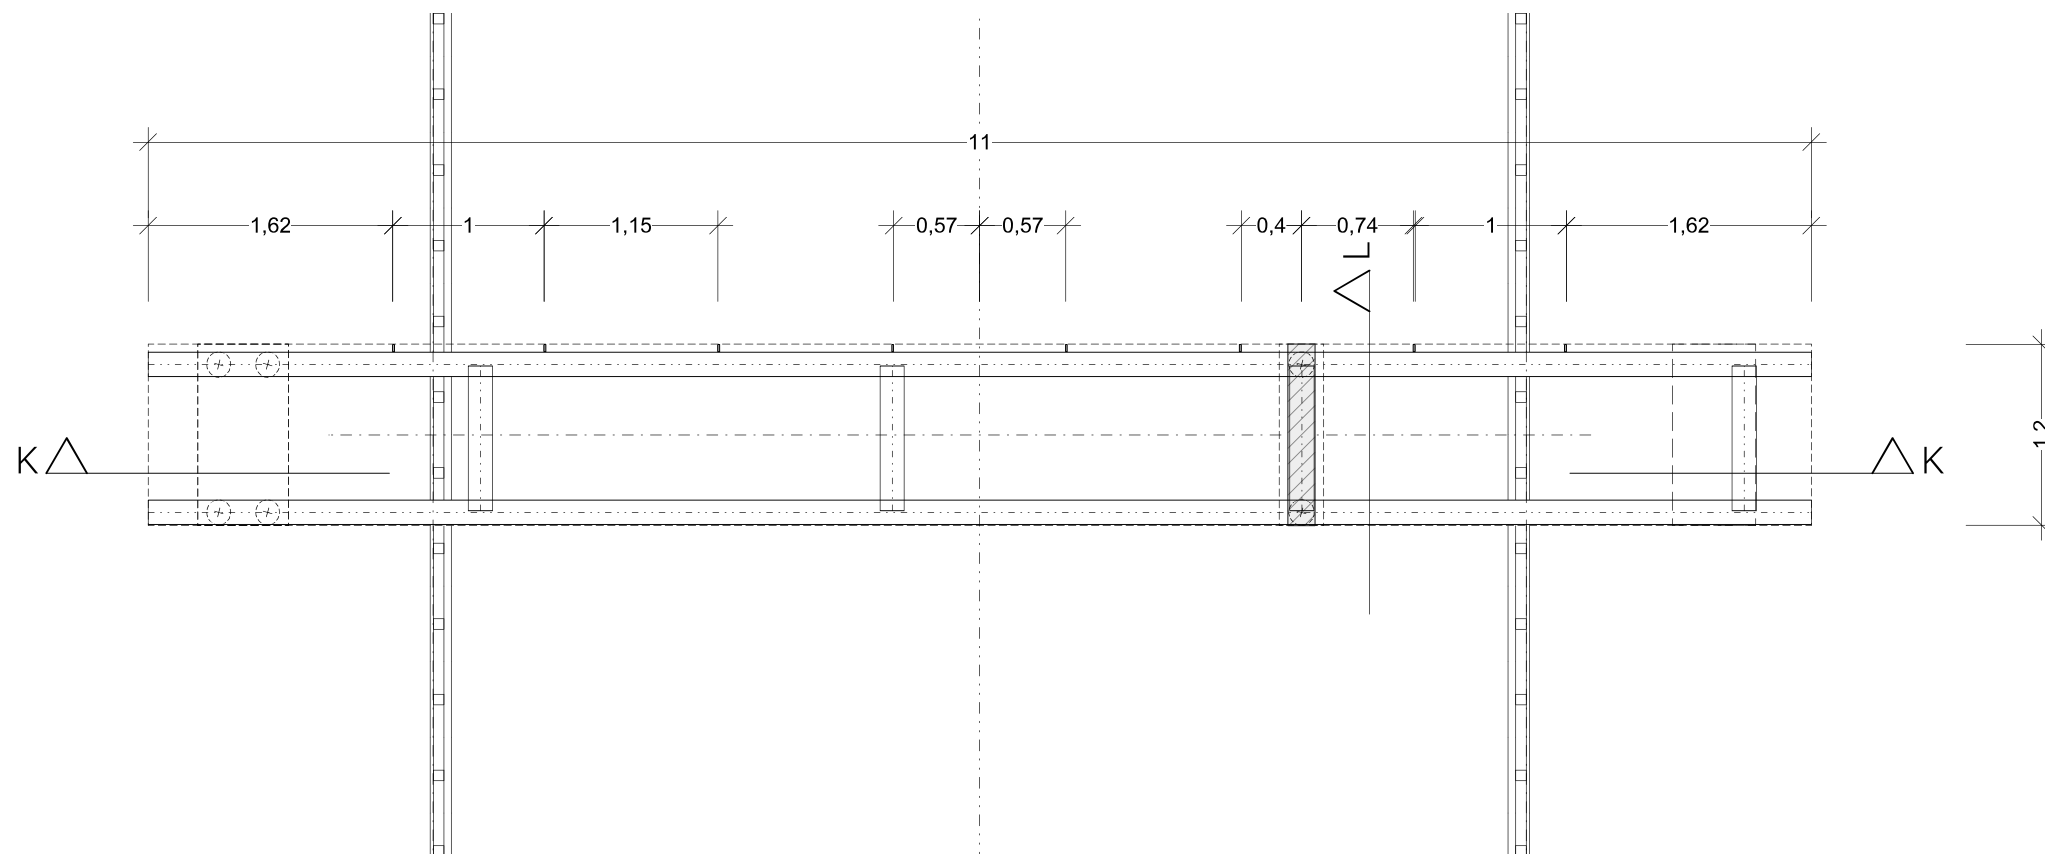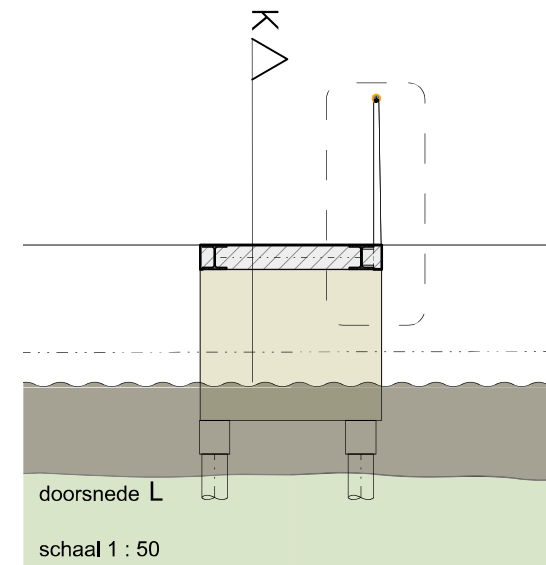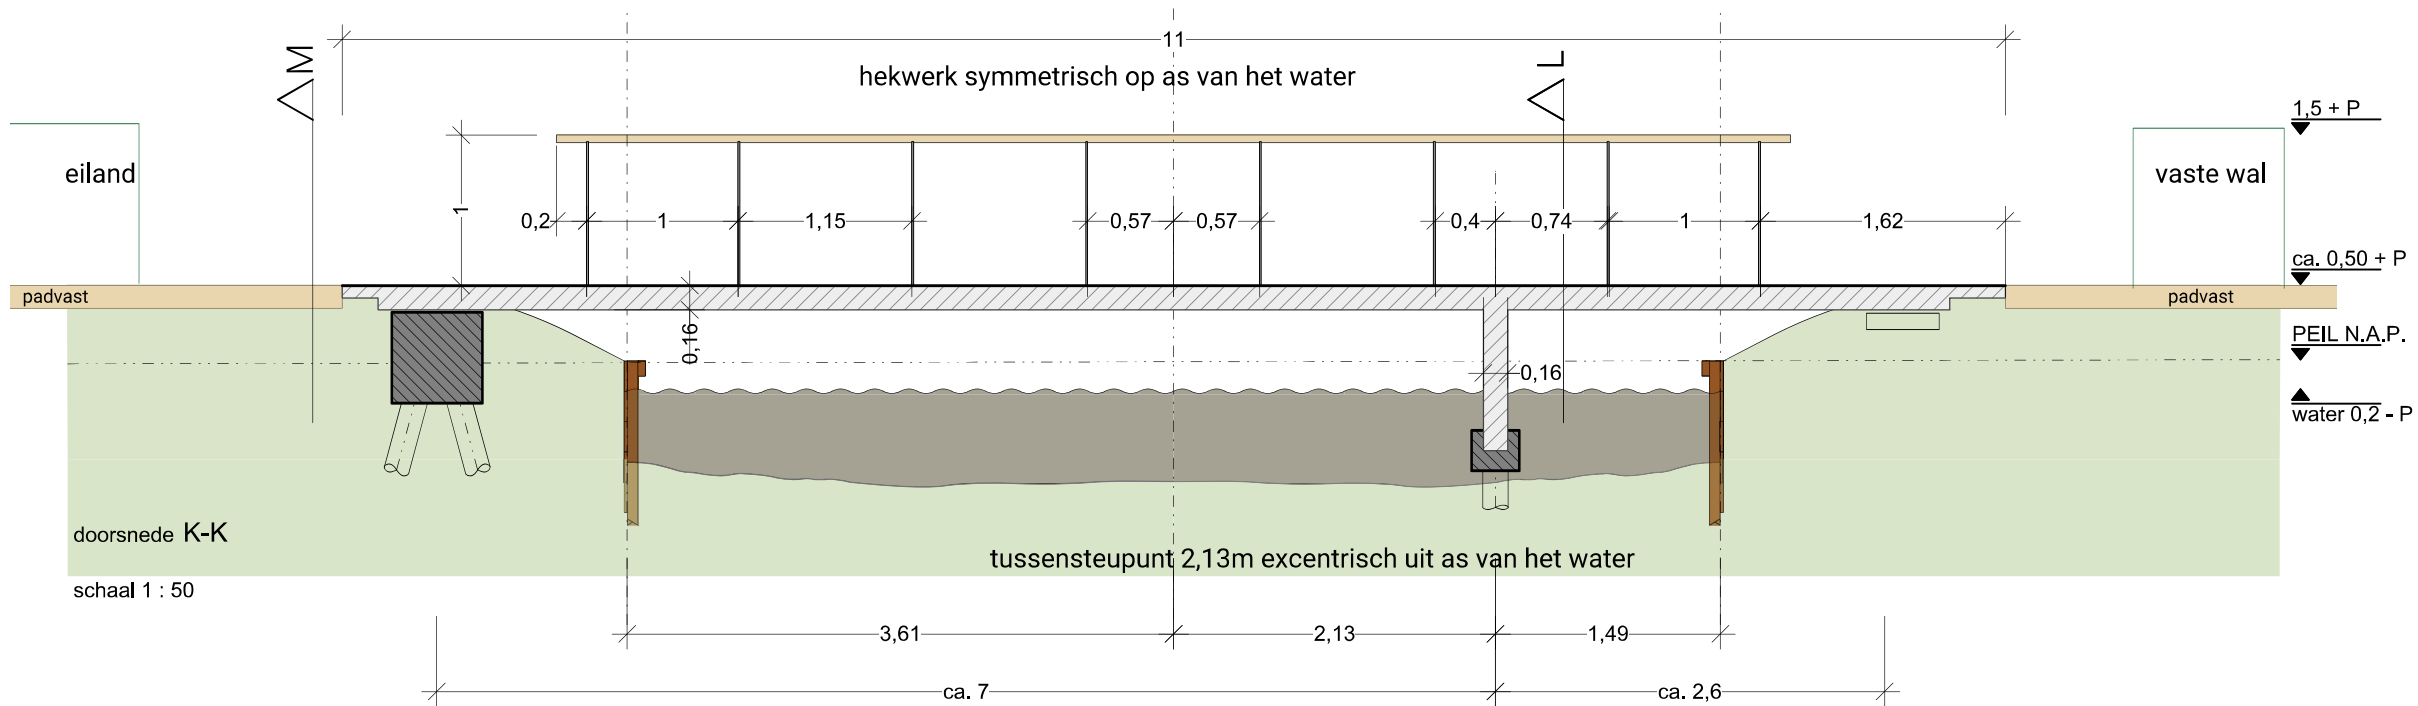

Trompenburg
VO nieuwe bruggetjes
1007.02-DO-DTL-05
12-03-2024

KARRES
BRANDS

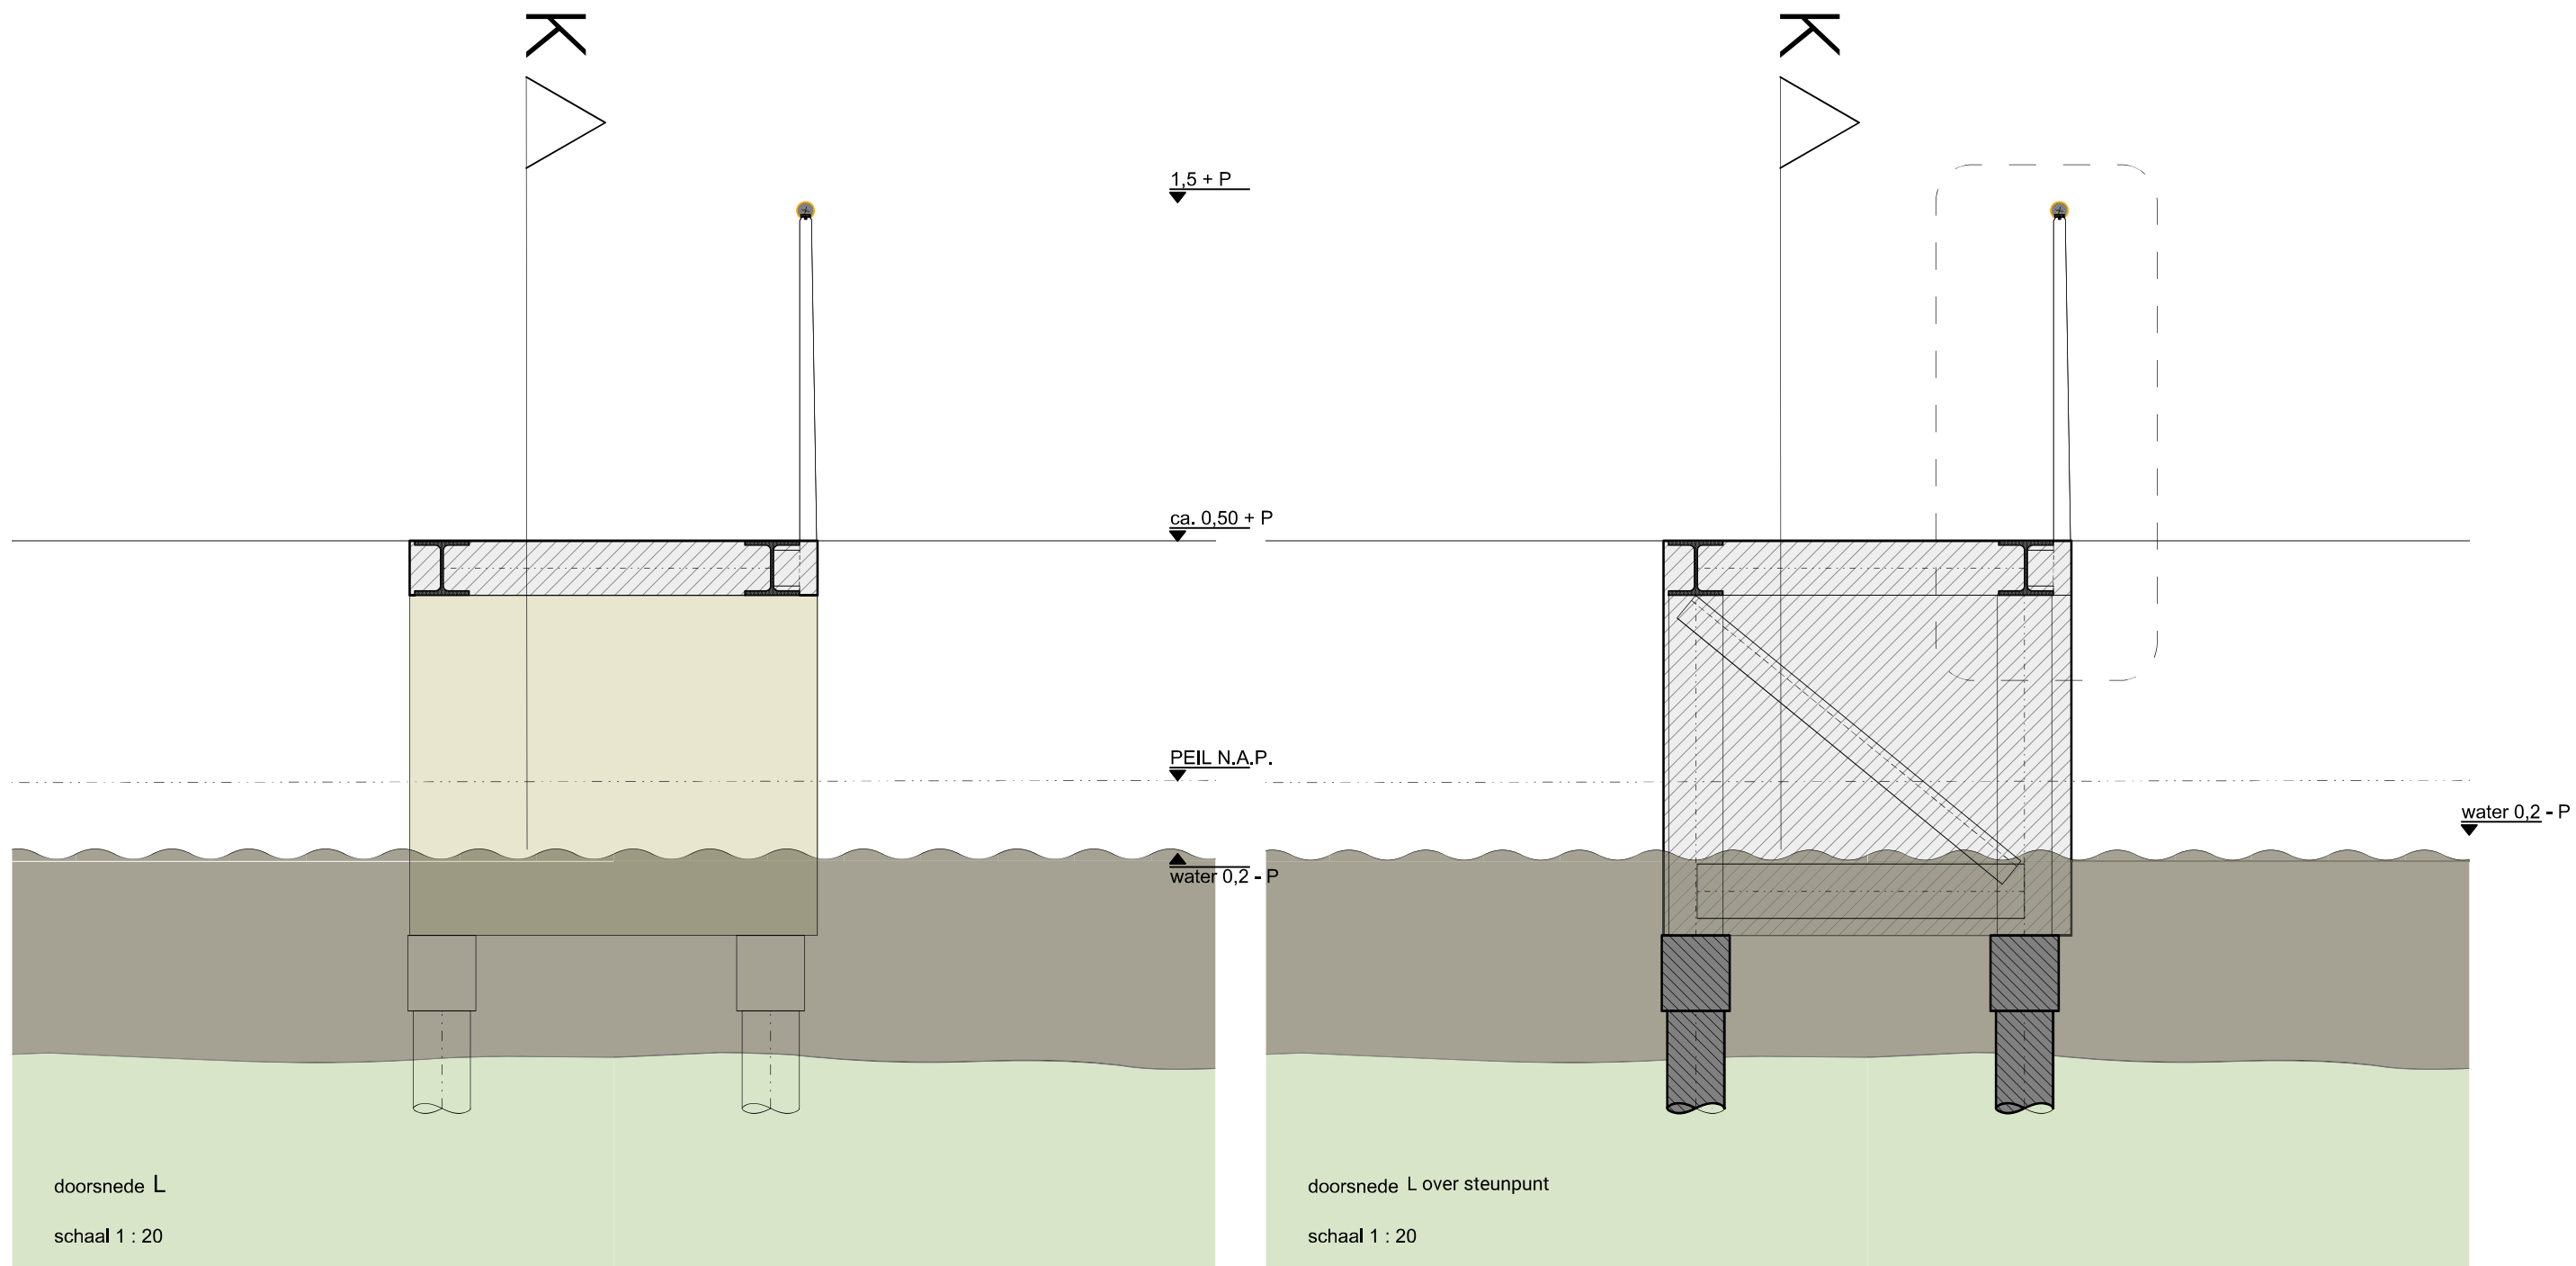


doorsnede over brugdek net voor
middensteunpunt

opbouw middensteunpunt


Trompenburg
VO nieuwe bruggetjes
1007.02-DO-DTL-05
12-03-2024

**KARRES
BRANDS**

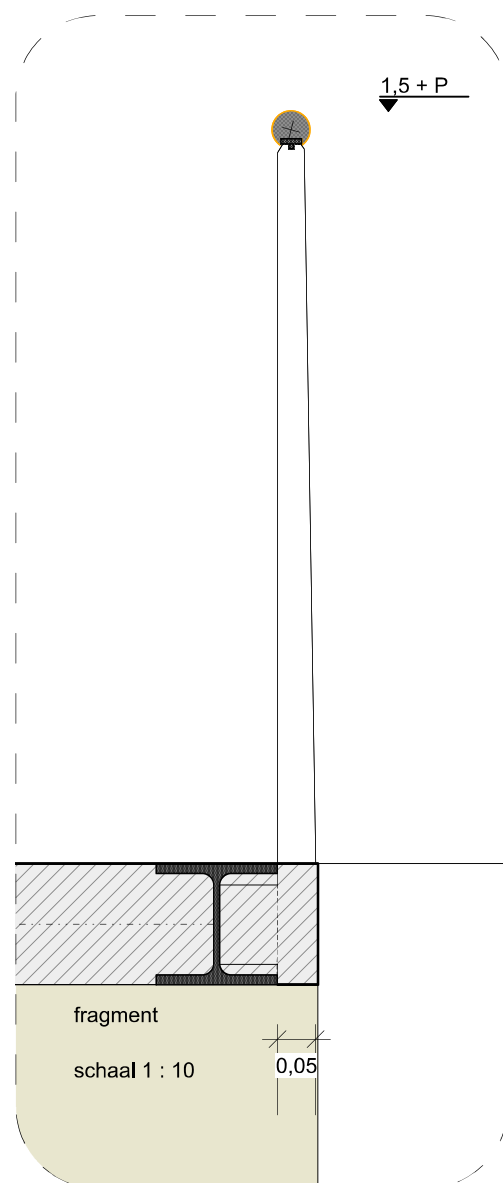


Balusters h.o.h ca. 1,4m
staalstrip 50x8, bovenaan
verjongend en verbonden met
strip/T
met houten handregel Ø50

gladde ongelede zijkant van
brugdek
Balusters op of vanuit bovenzijde




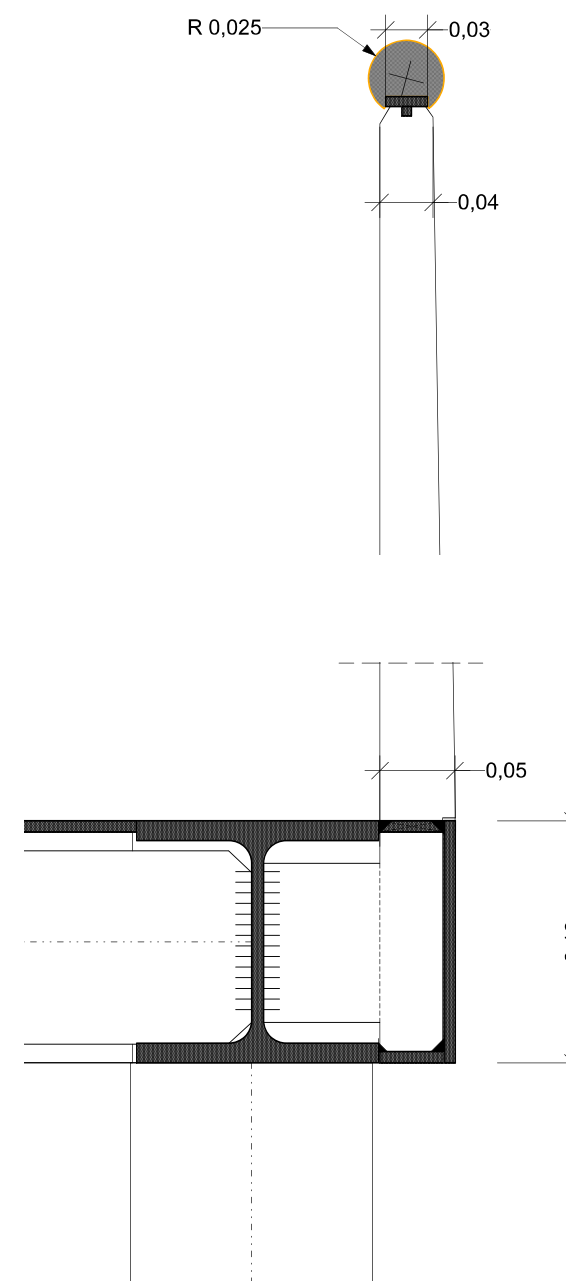


Trompenburg
VO nieuwe bruggetjes
1007.02-DO-DTL-05
12-03-2024

**KARRES
BRANDS**

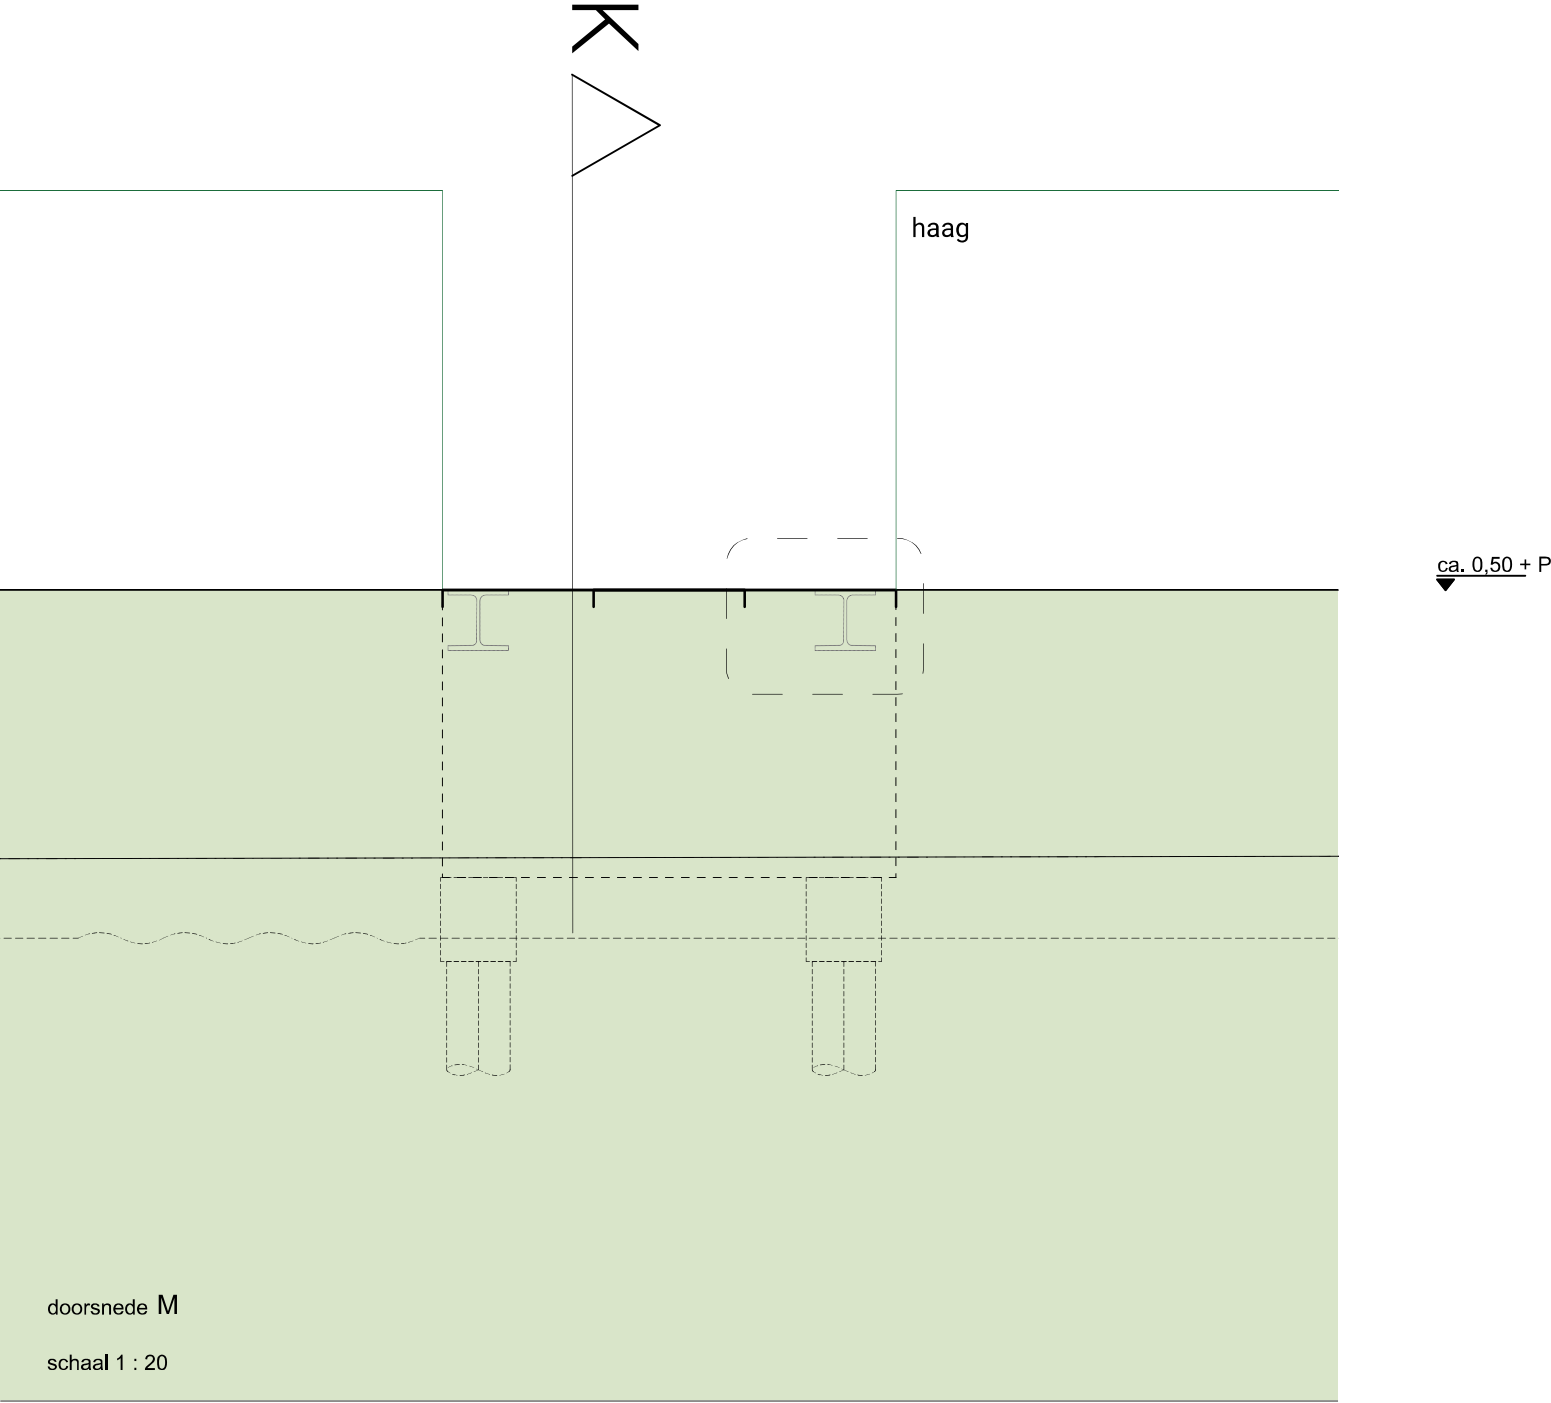


doorsnede over land doorgetrokken deel brugdek bij de haag

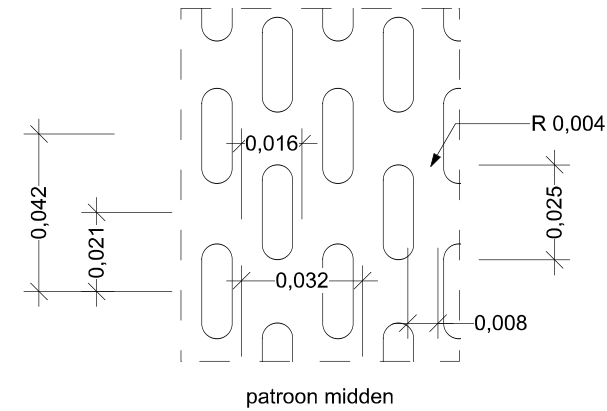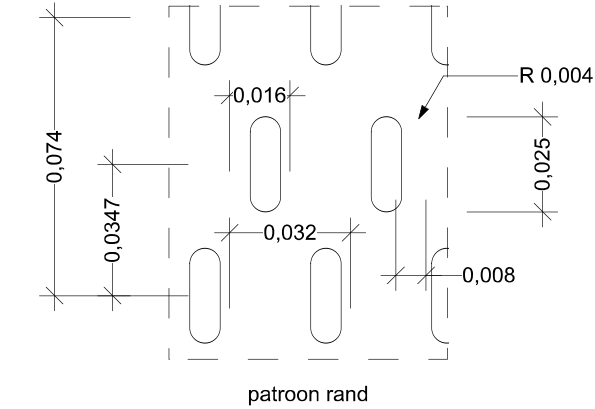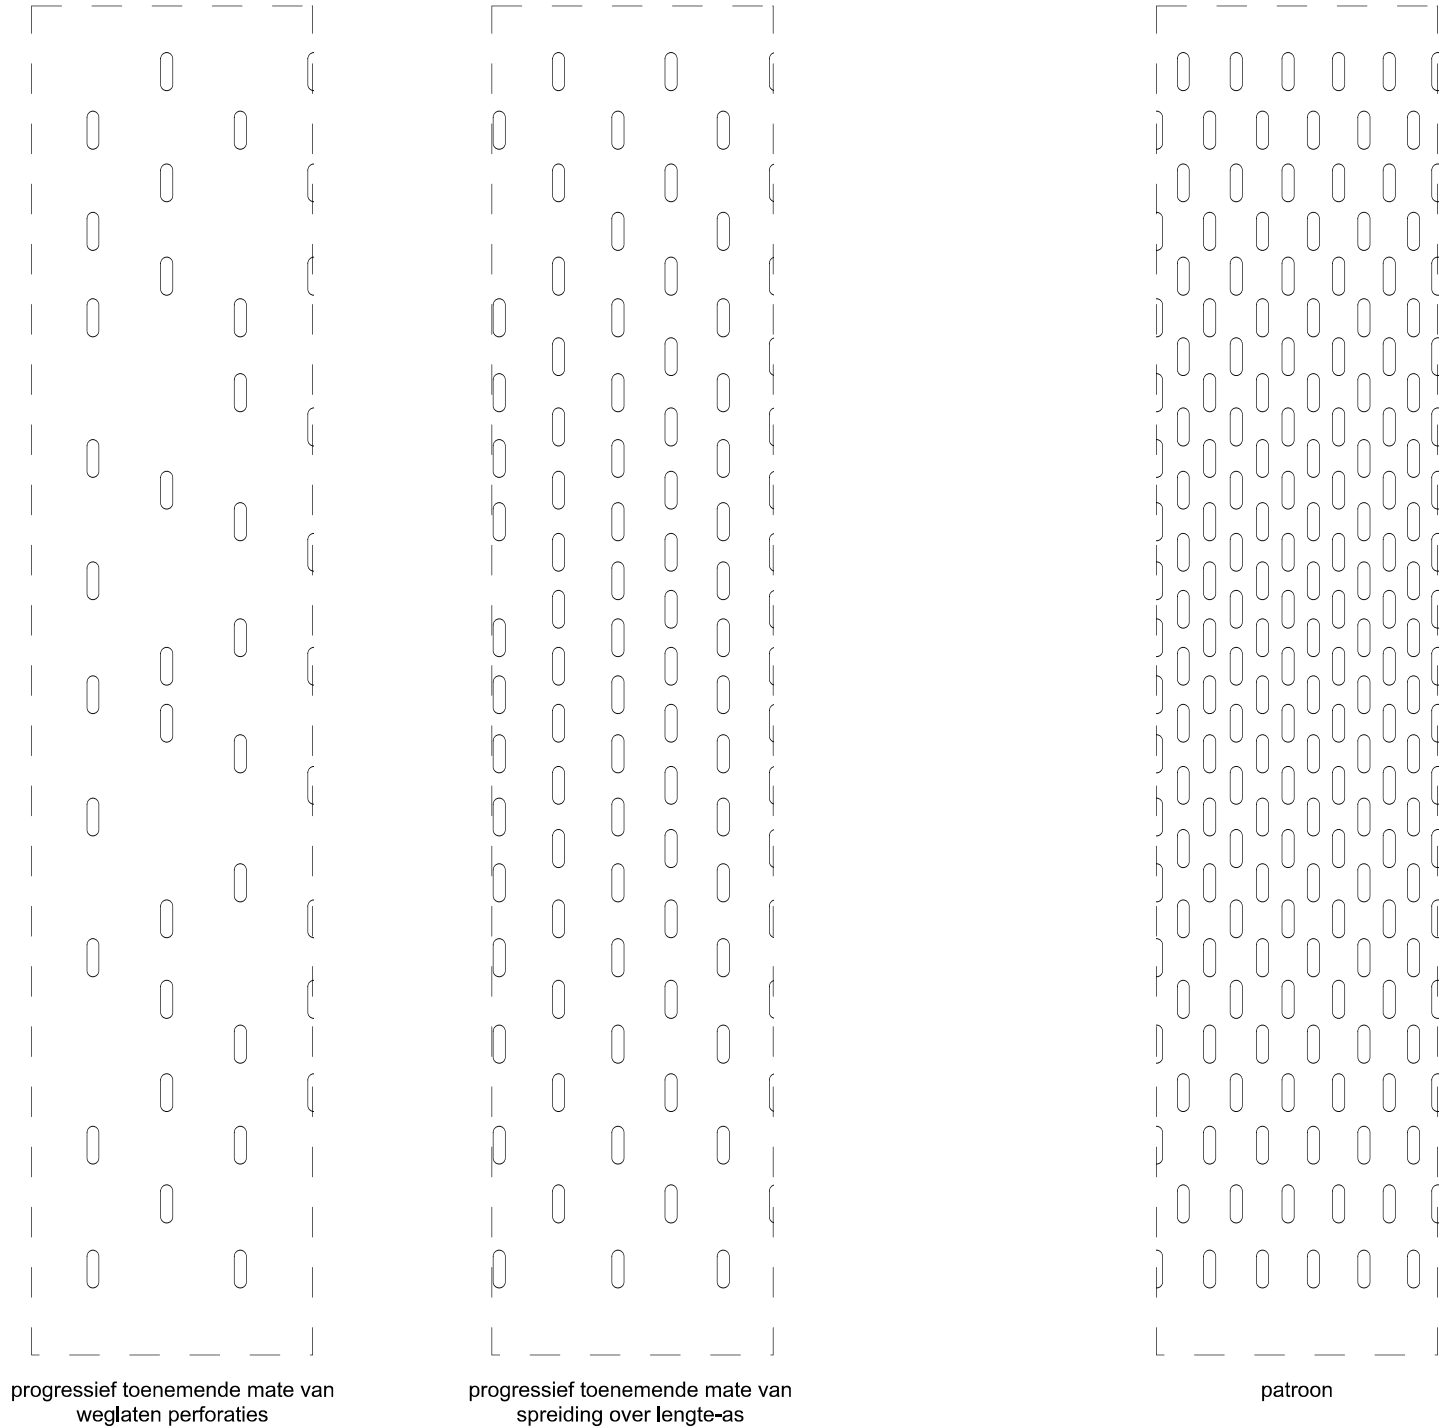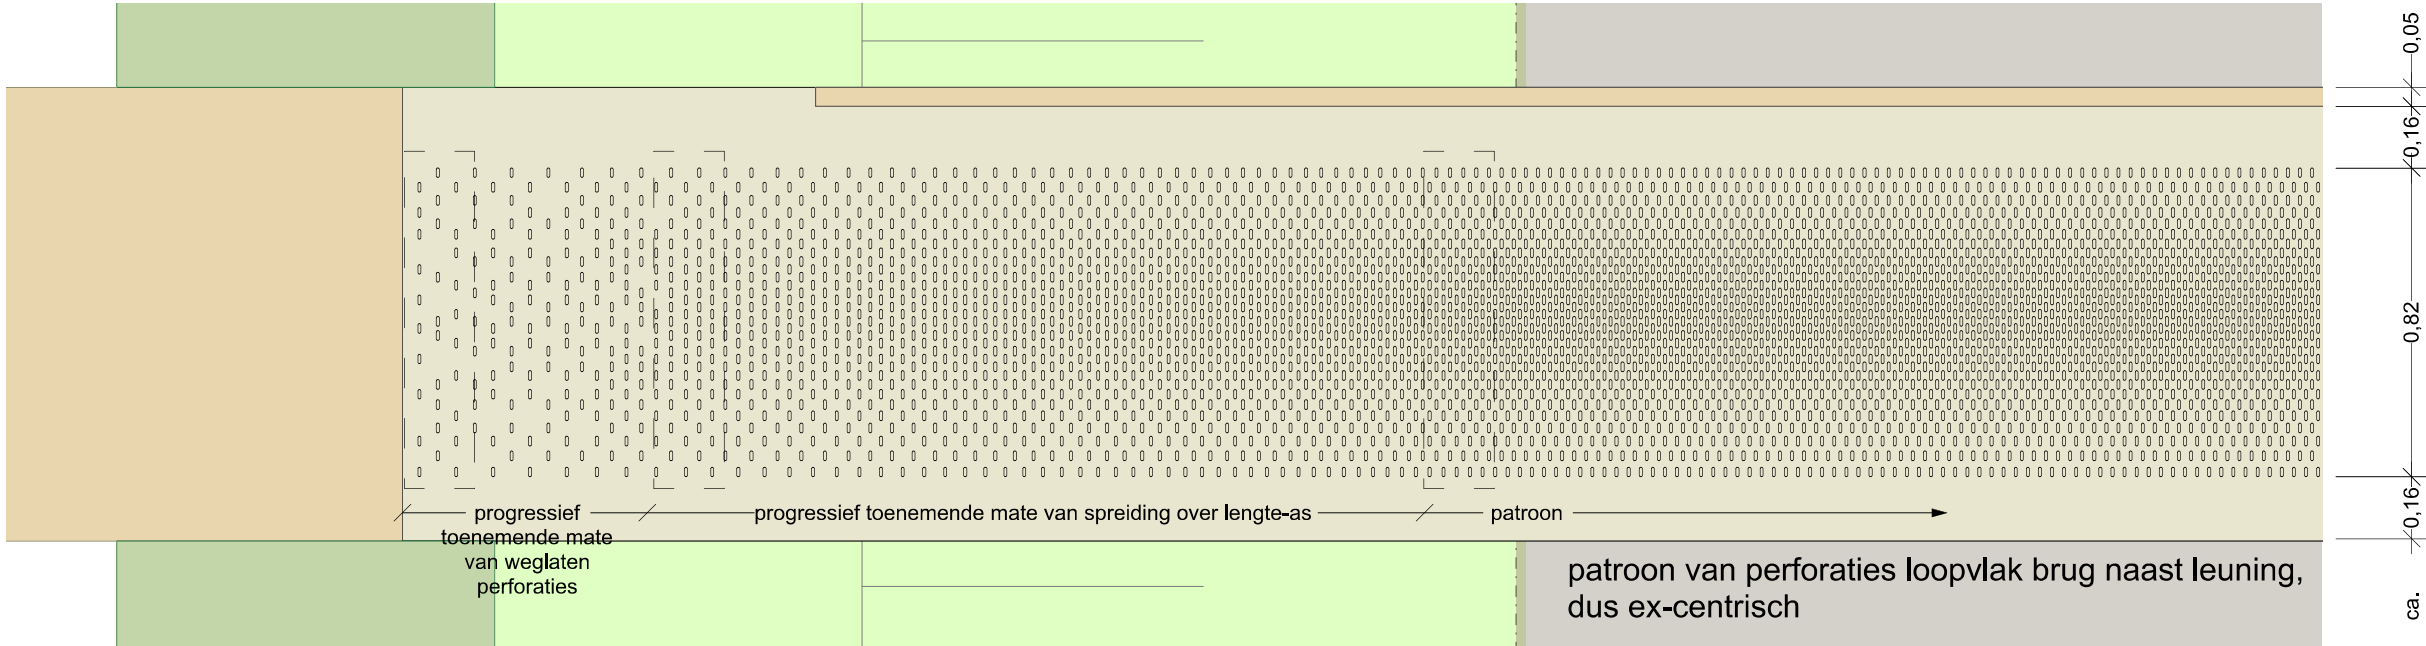

progressief toenemende mate van spreiding naar de randen toe

Trompenburg
VO nieuwe bruggetjes
1007.02-DO-DTL-05
12-03-2024

KARRES
BRANDS

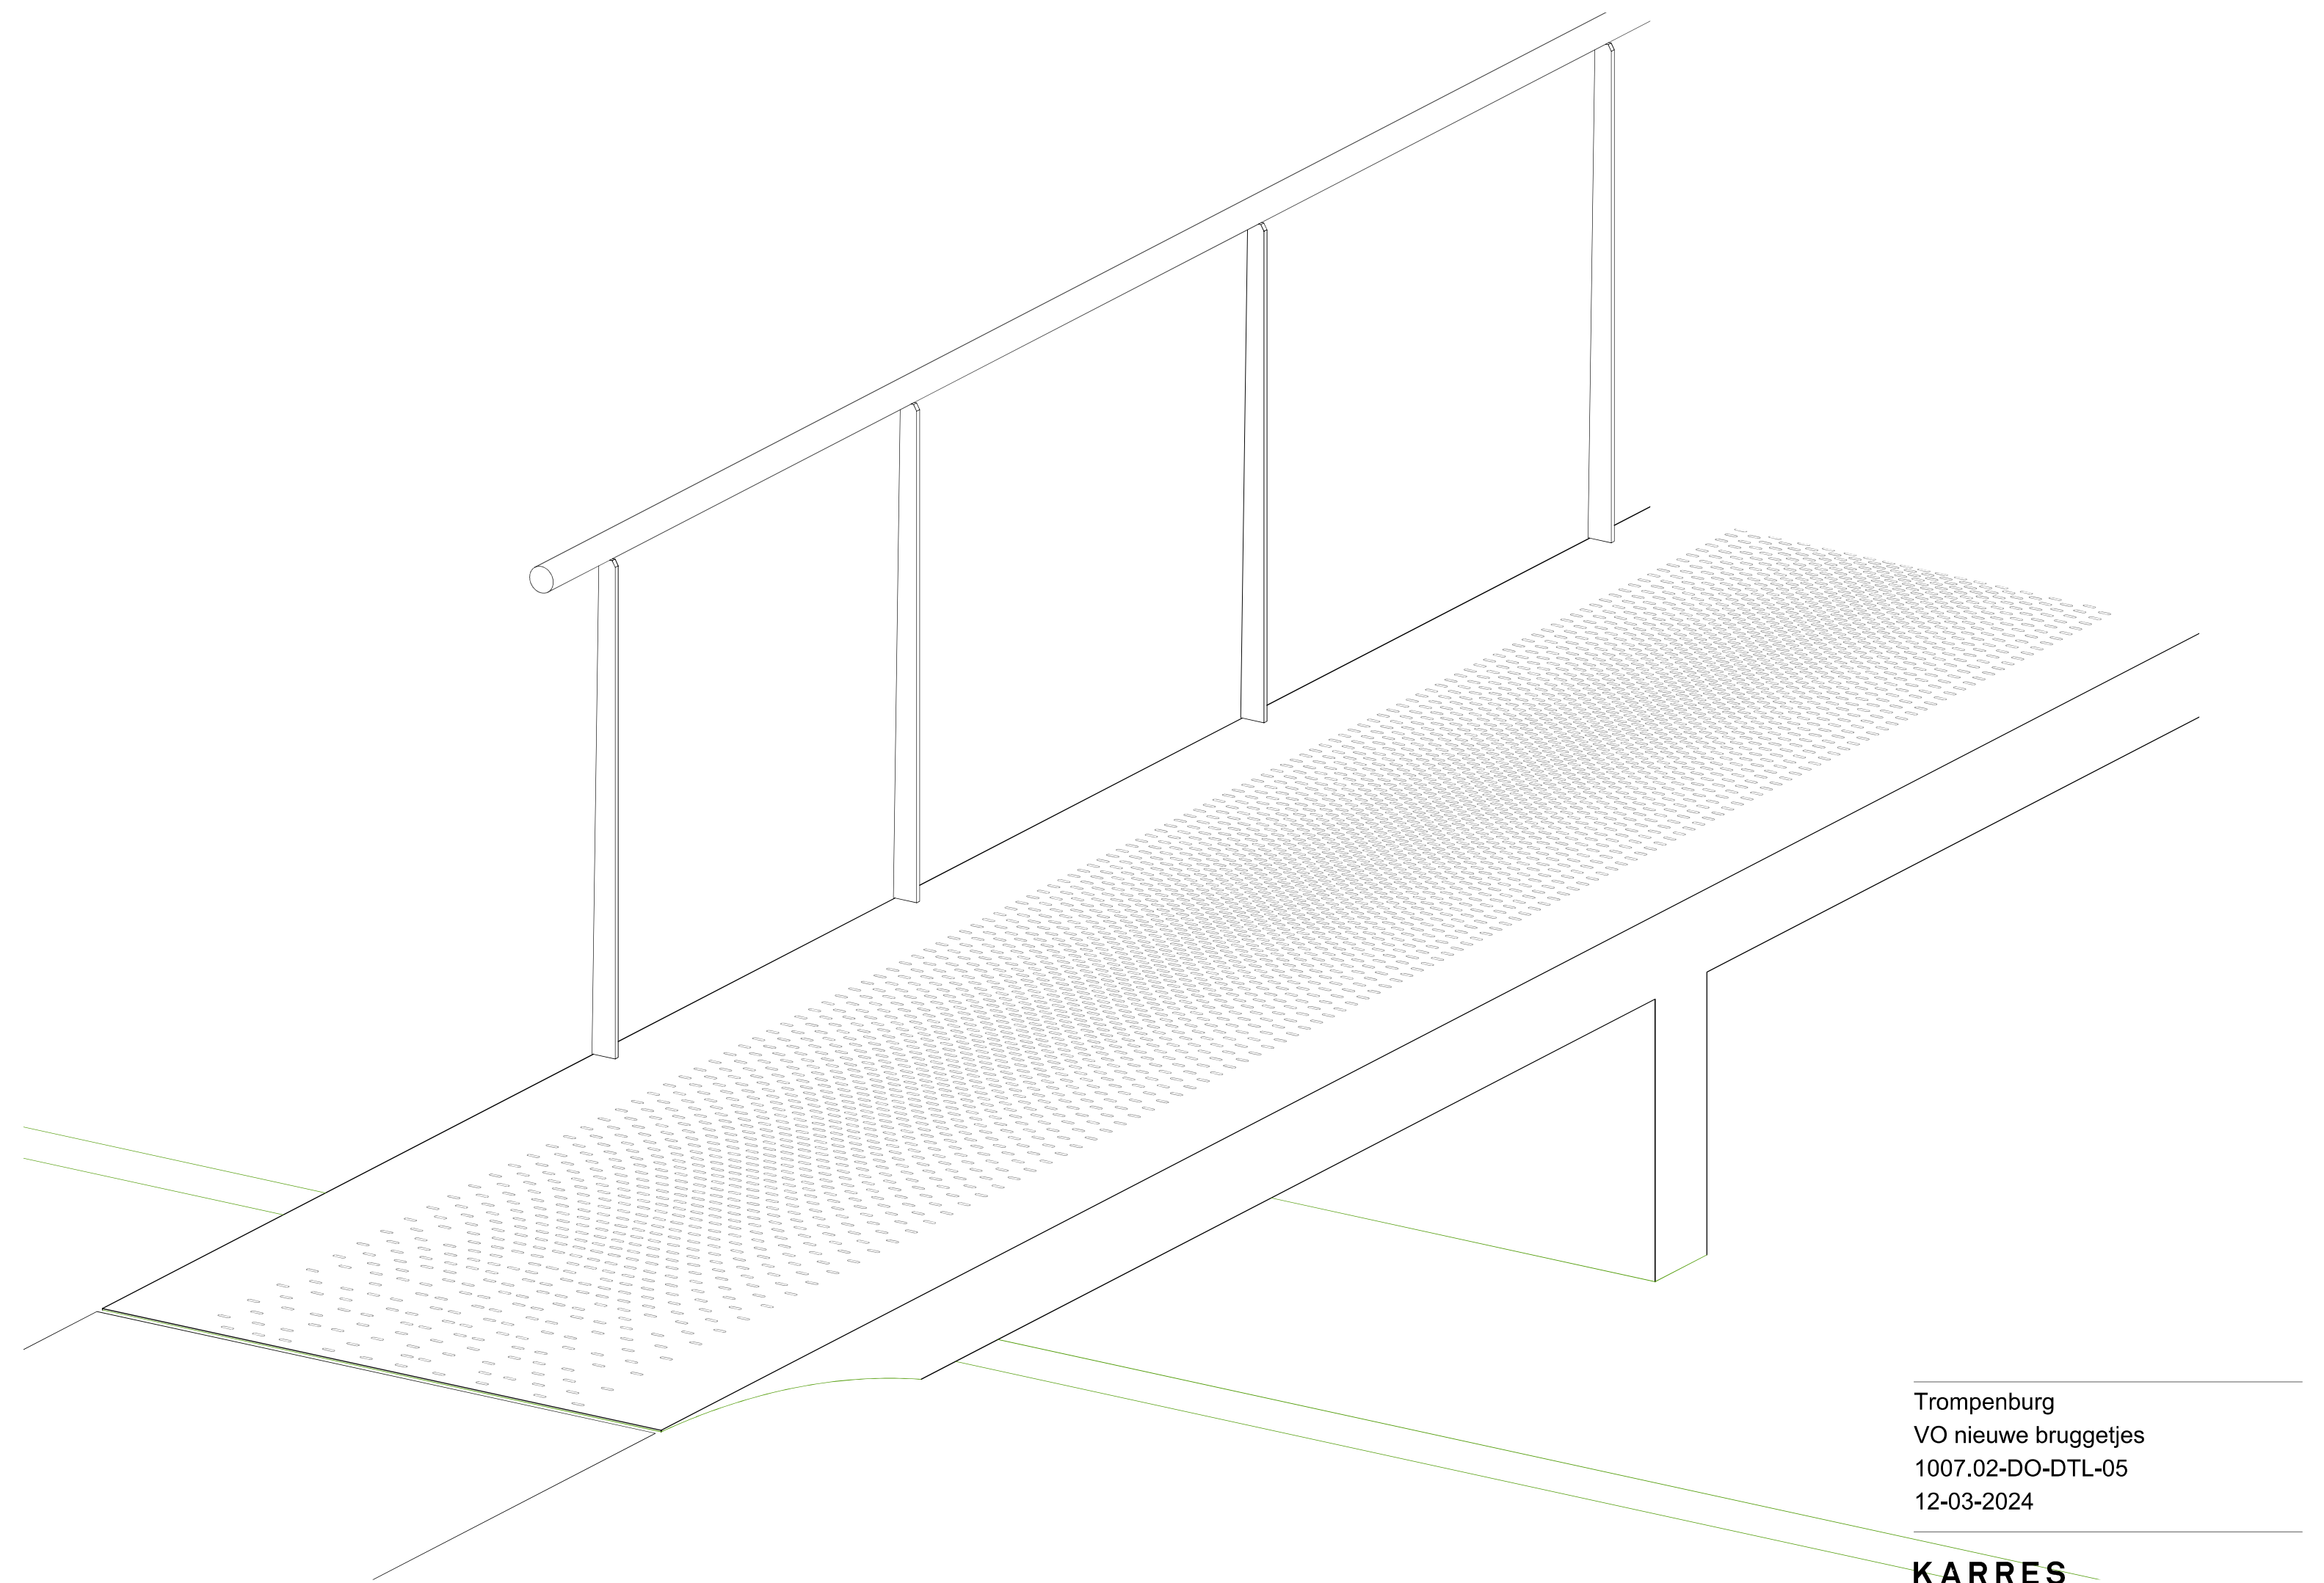

Trompenburg
VO nieuwe bruggetjes
1007.02-DO-DTL-05
12-03-2024

**KARRES
BRANDS**

Trompenburg
VO nieuwe bruggetjes
1007.02-DO-DTL-05
12-03-2024

**KARRES
BRANDS**