




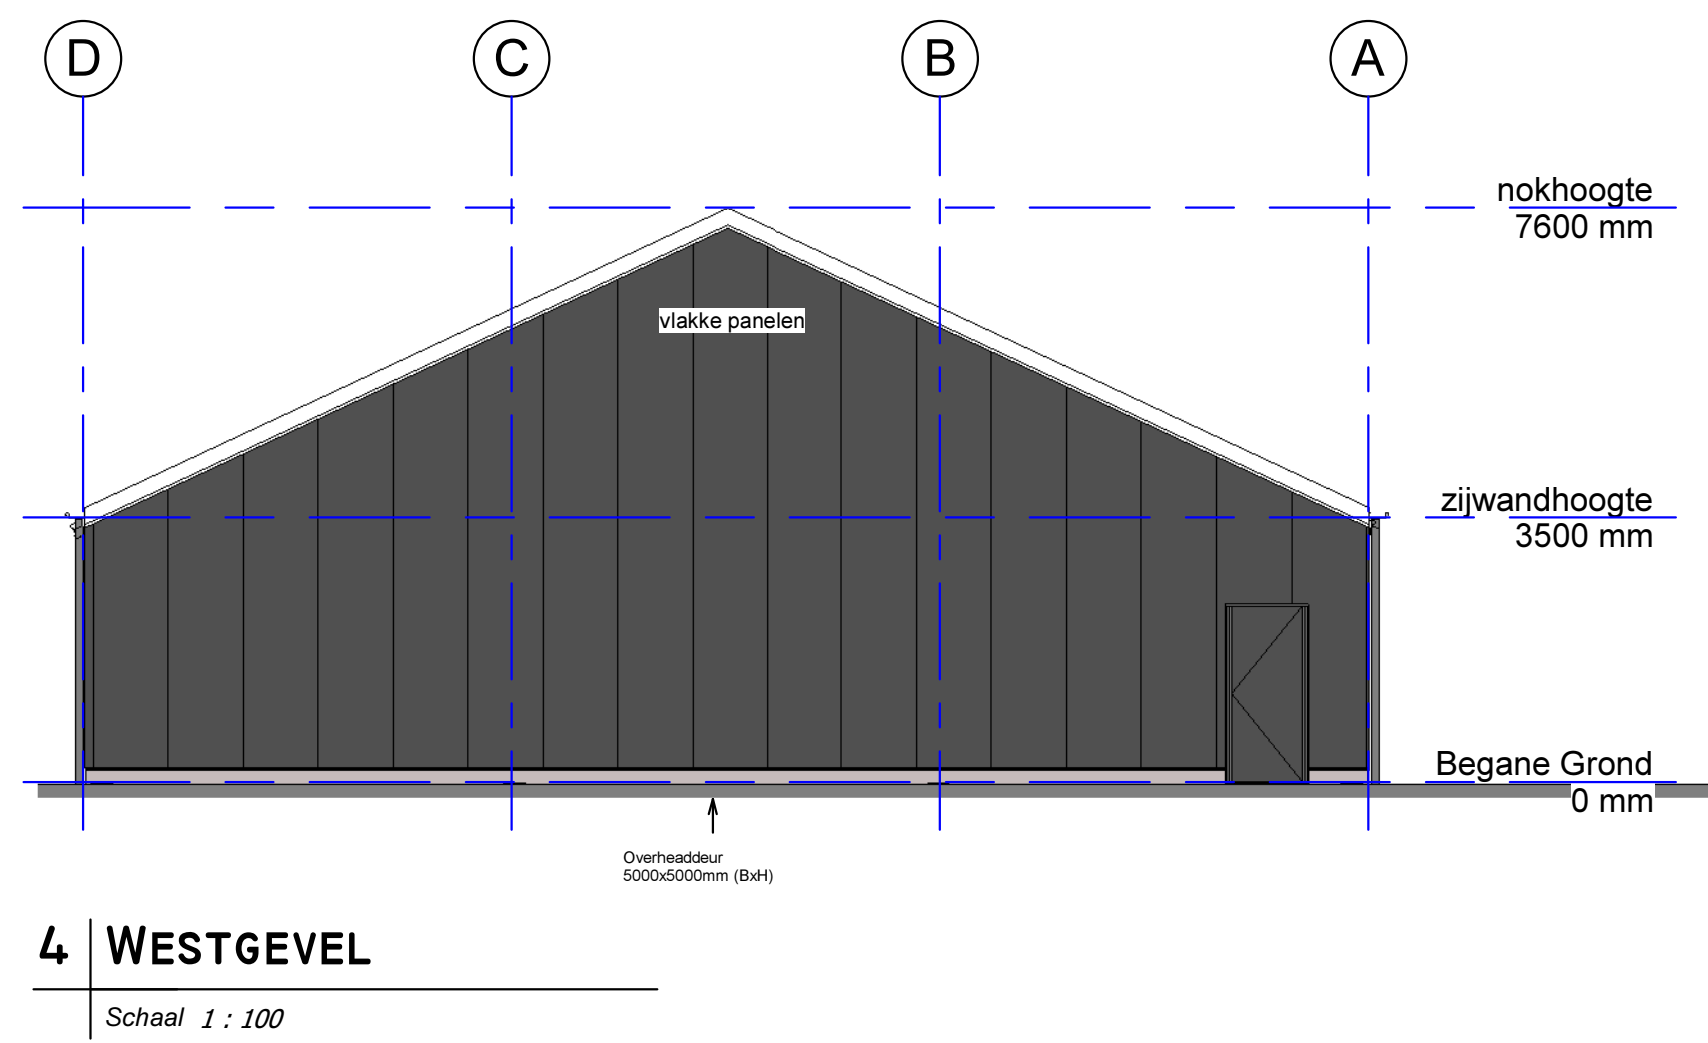


4 | WESTGEVEL
Schaal 1 : 100

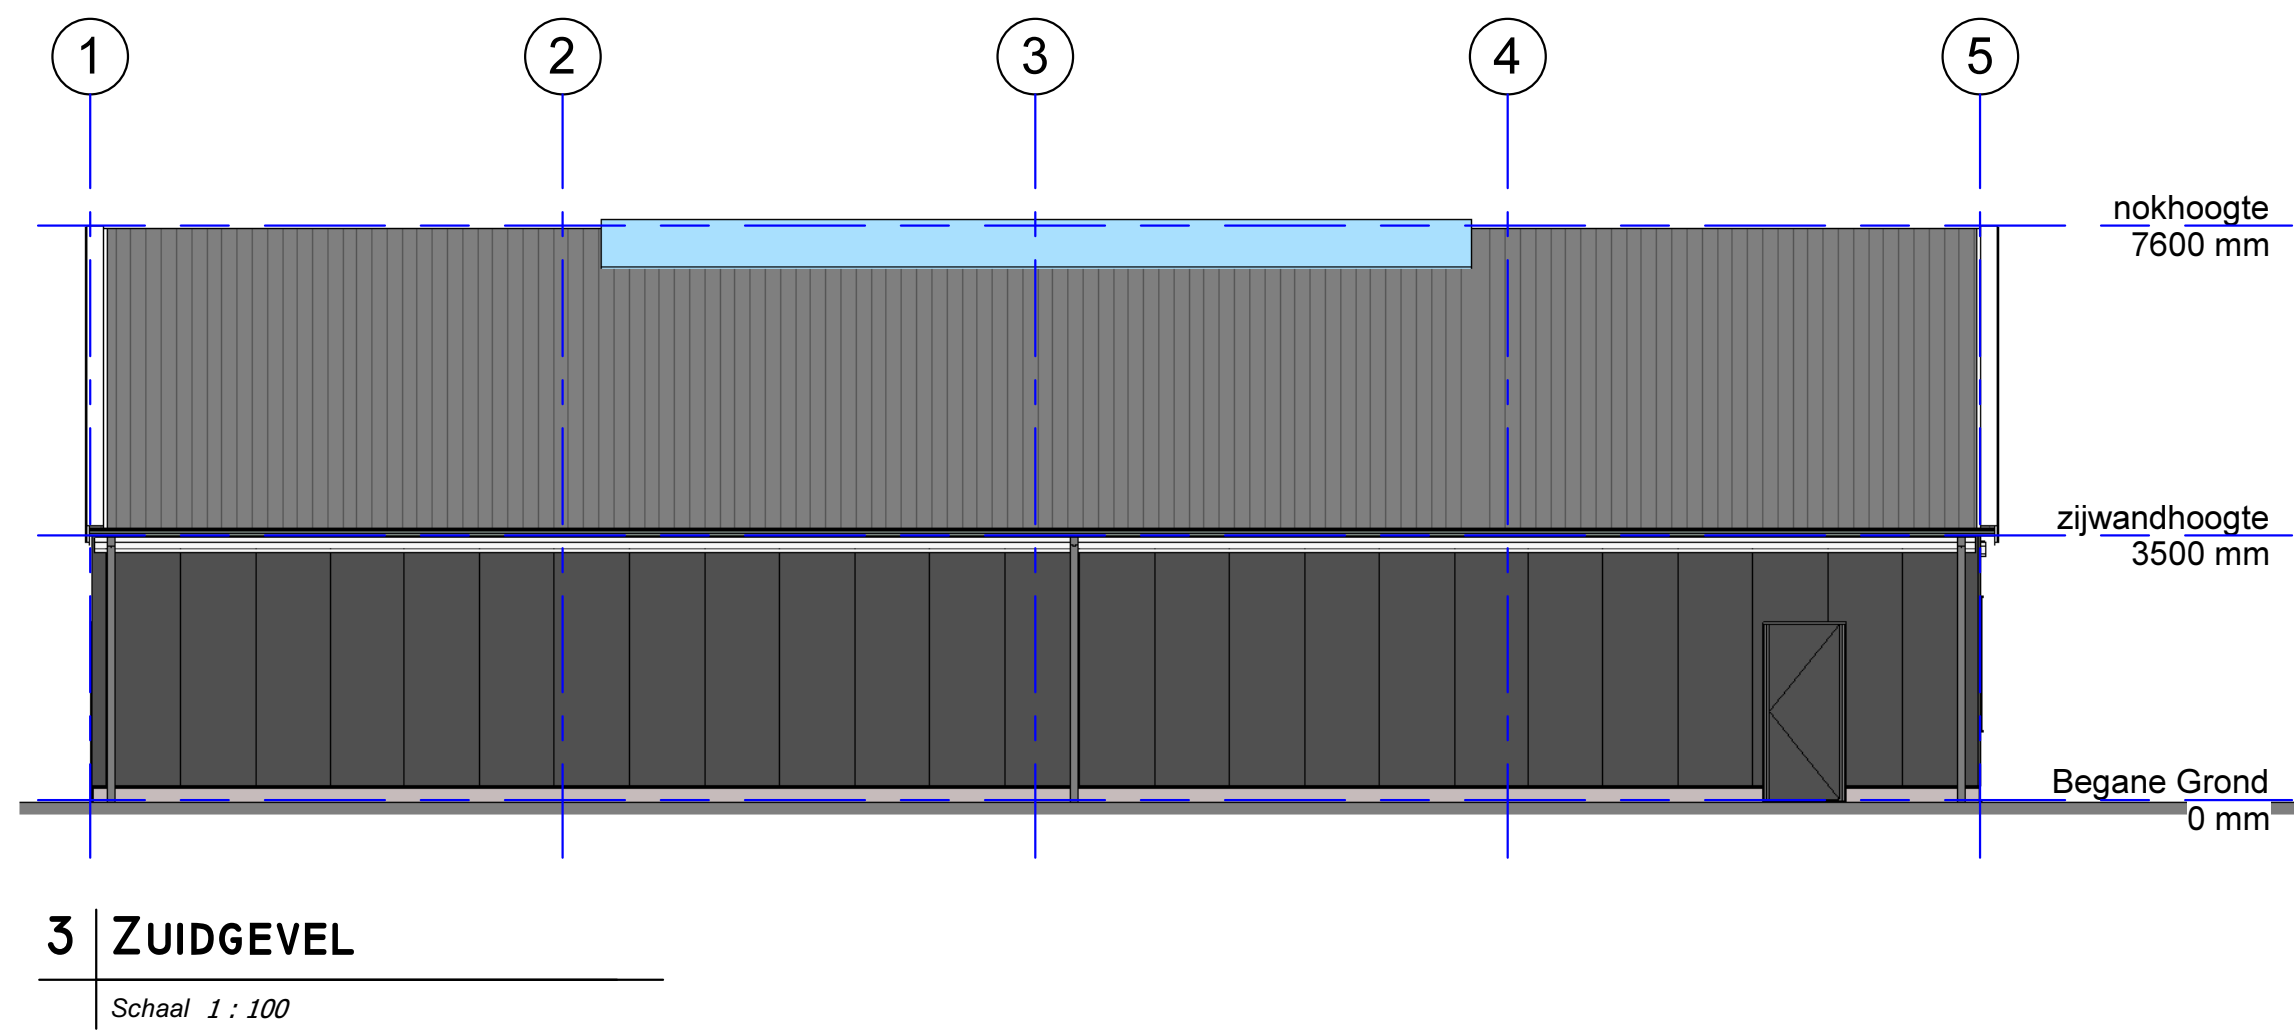


3 | ZUIDGEVEL
Schaal 1 : 100

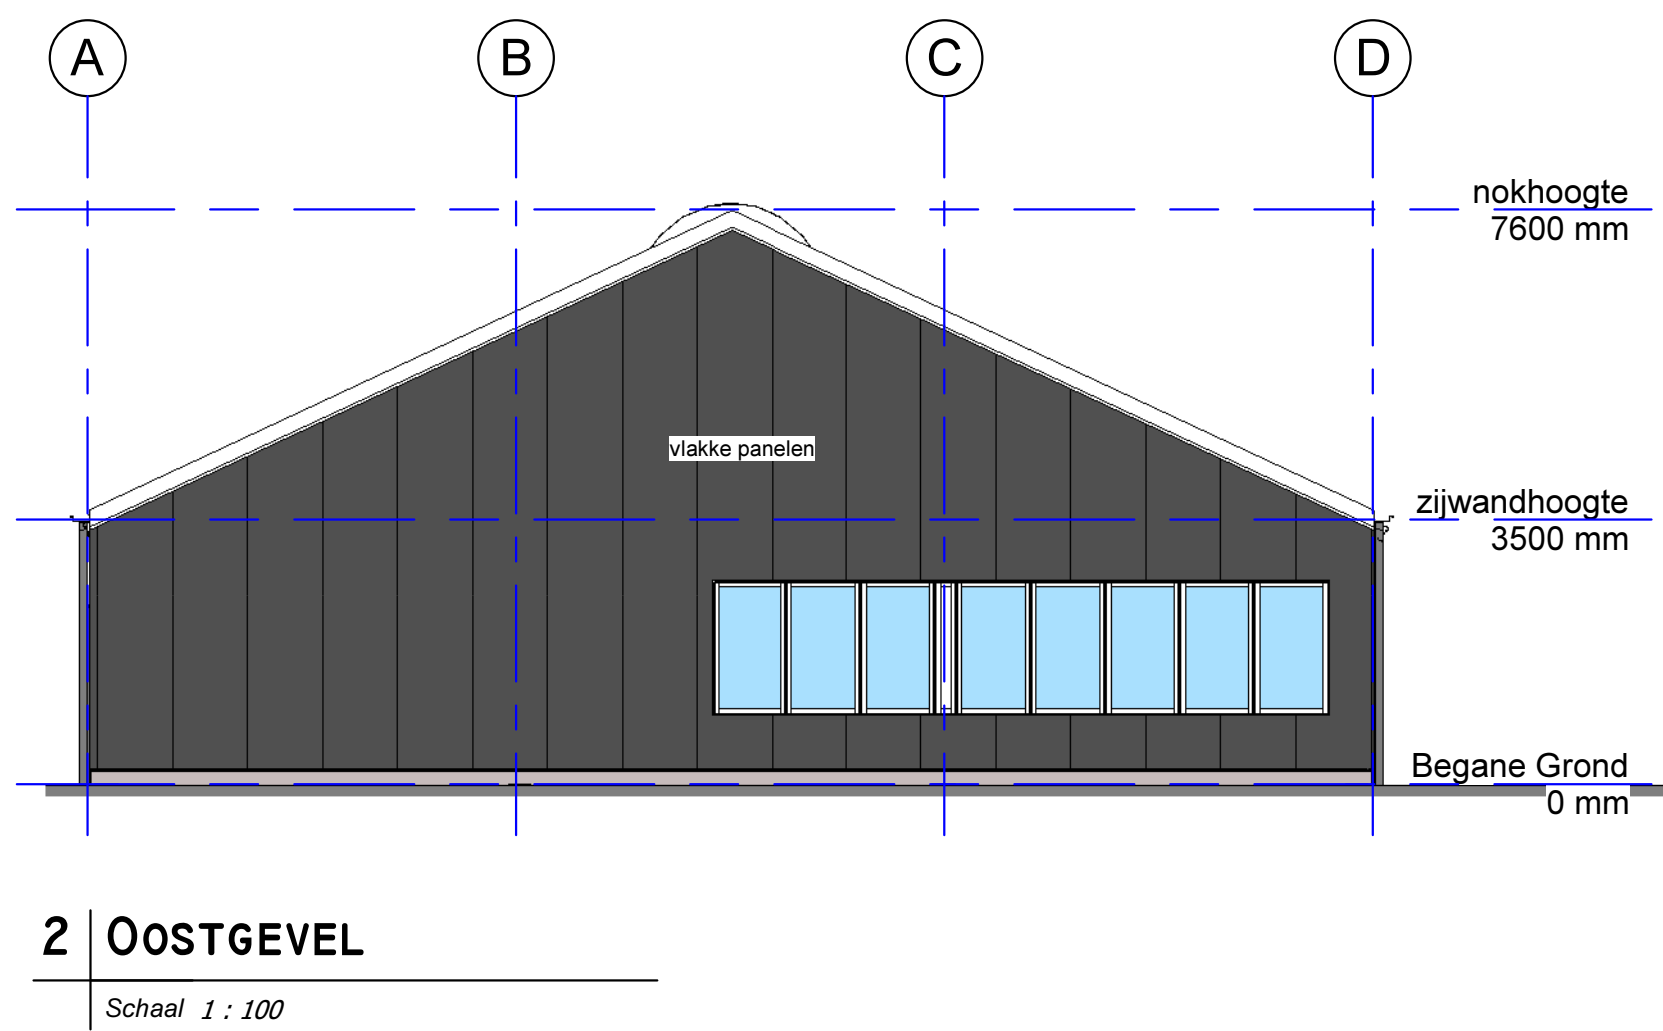

2 | OOSTGEVEL
Schaal 1 : 100

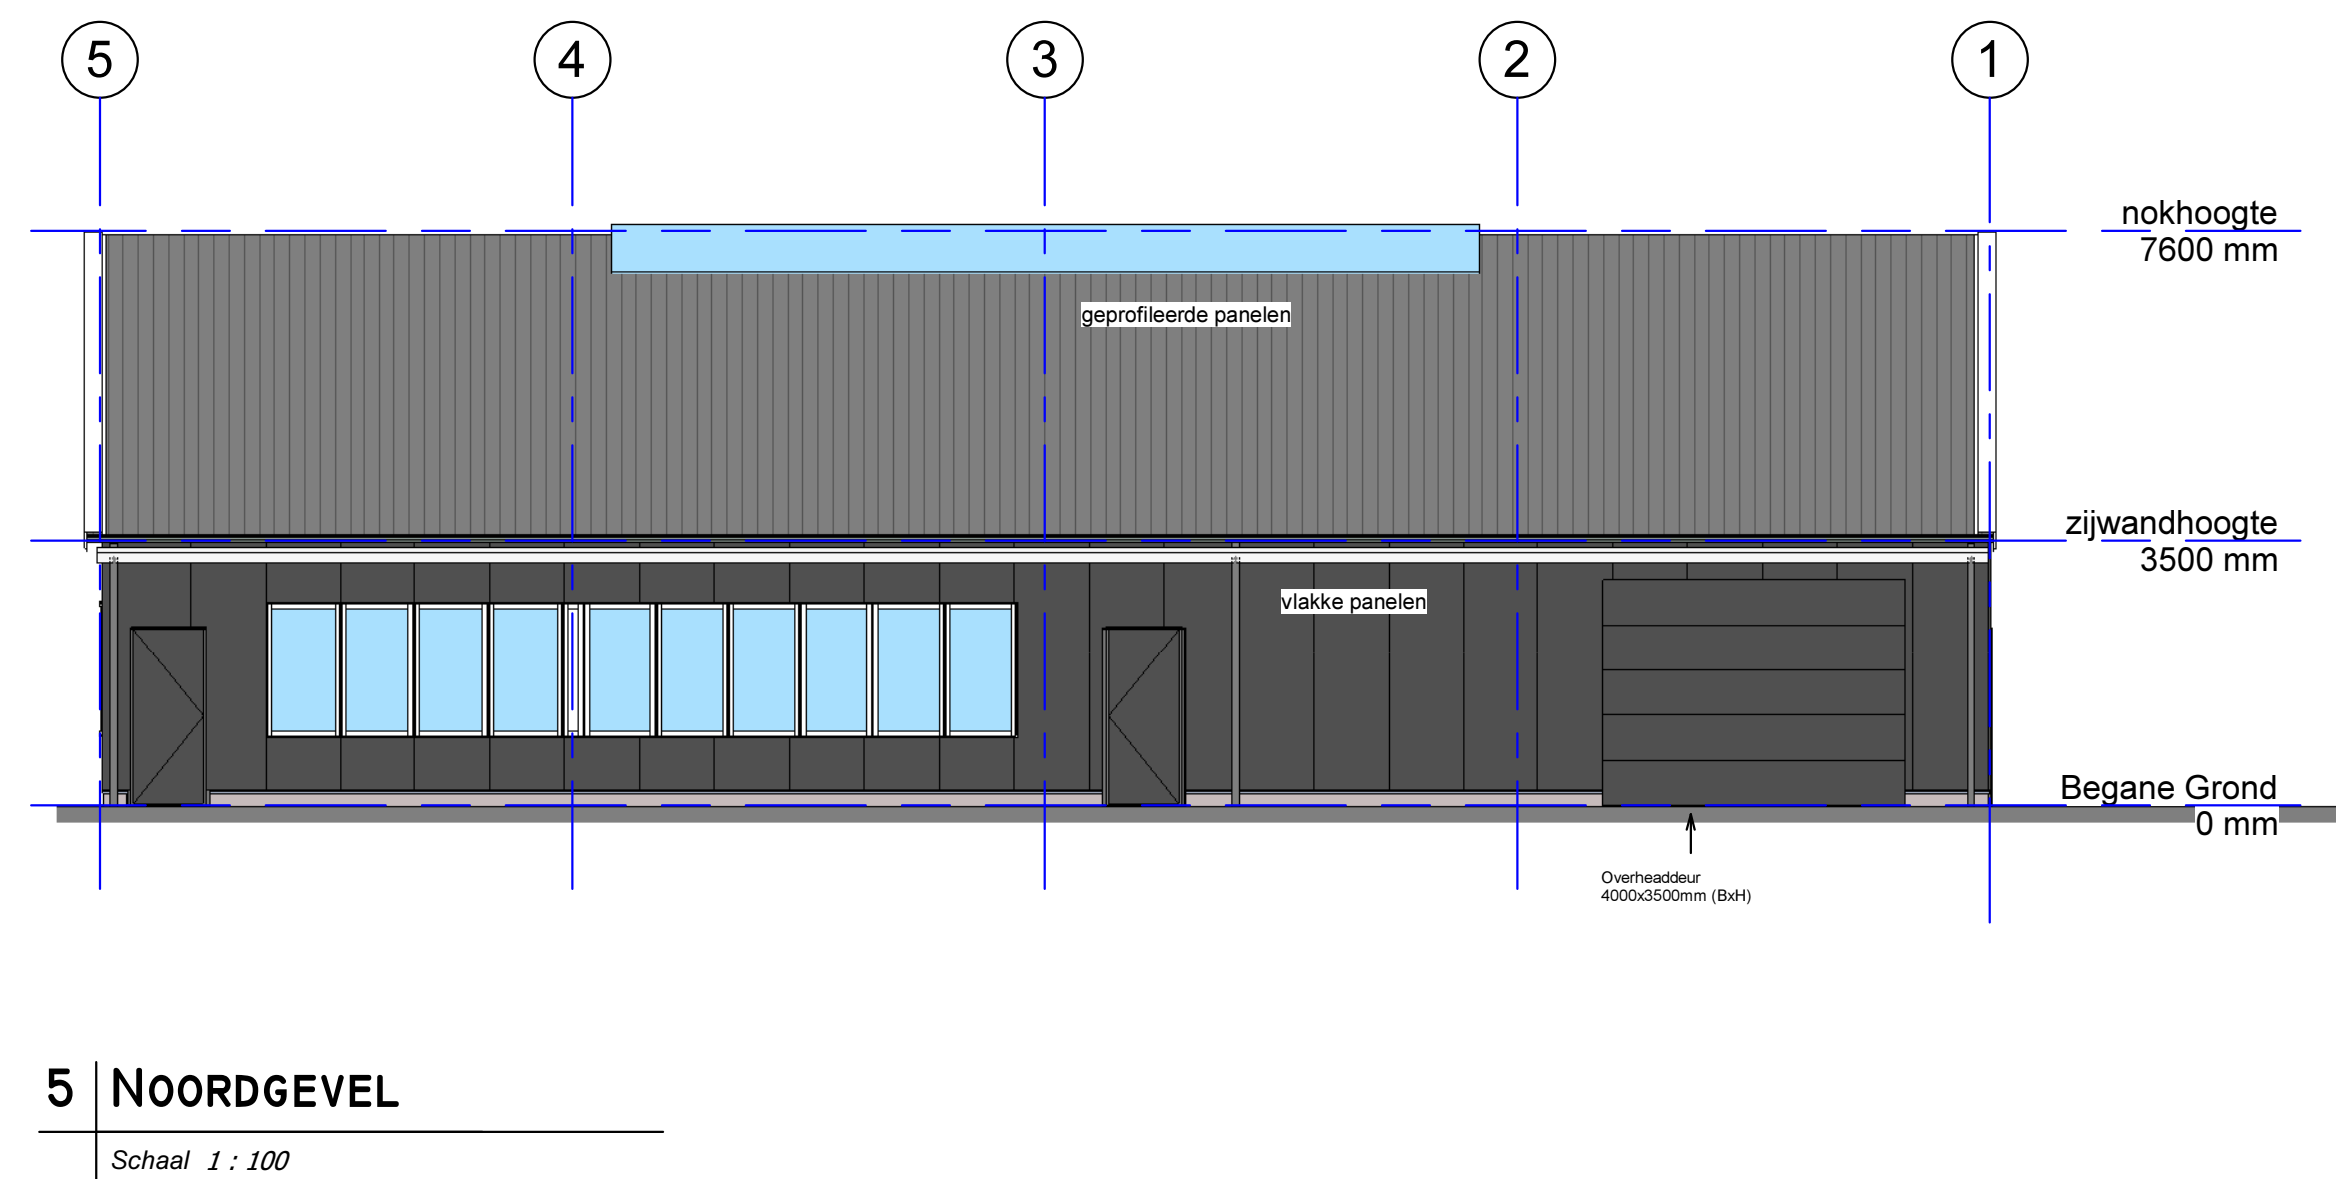


5 | NOORDGEVEL
Schaal 1 : 100

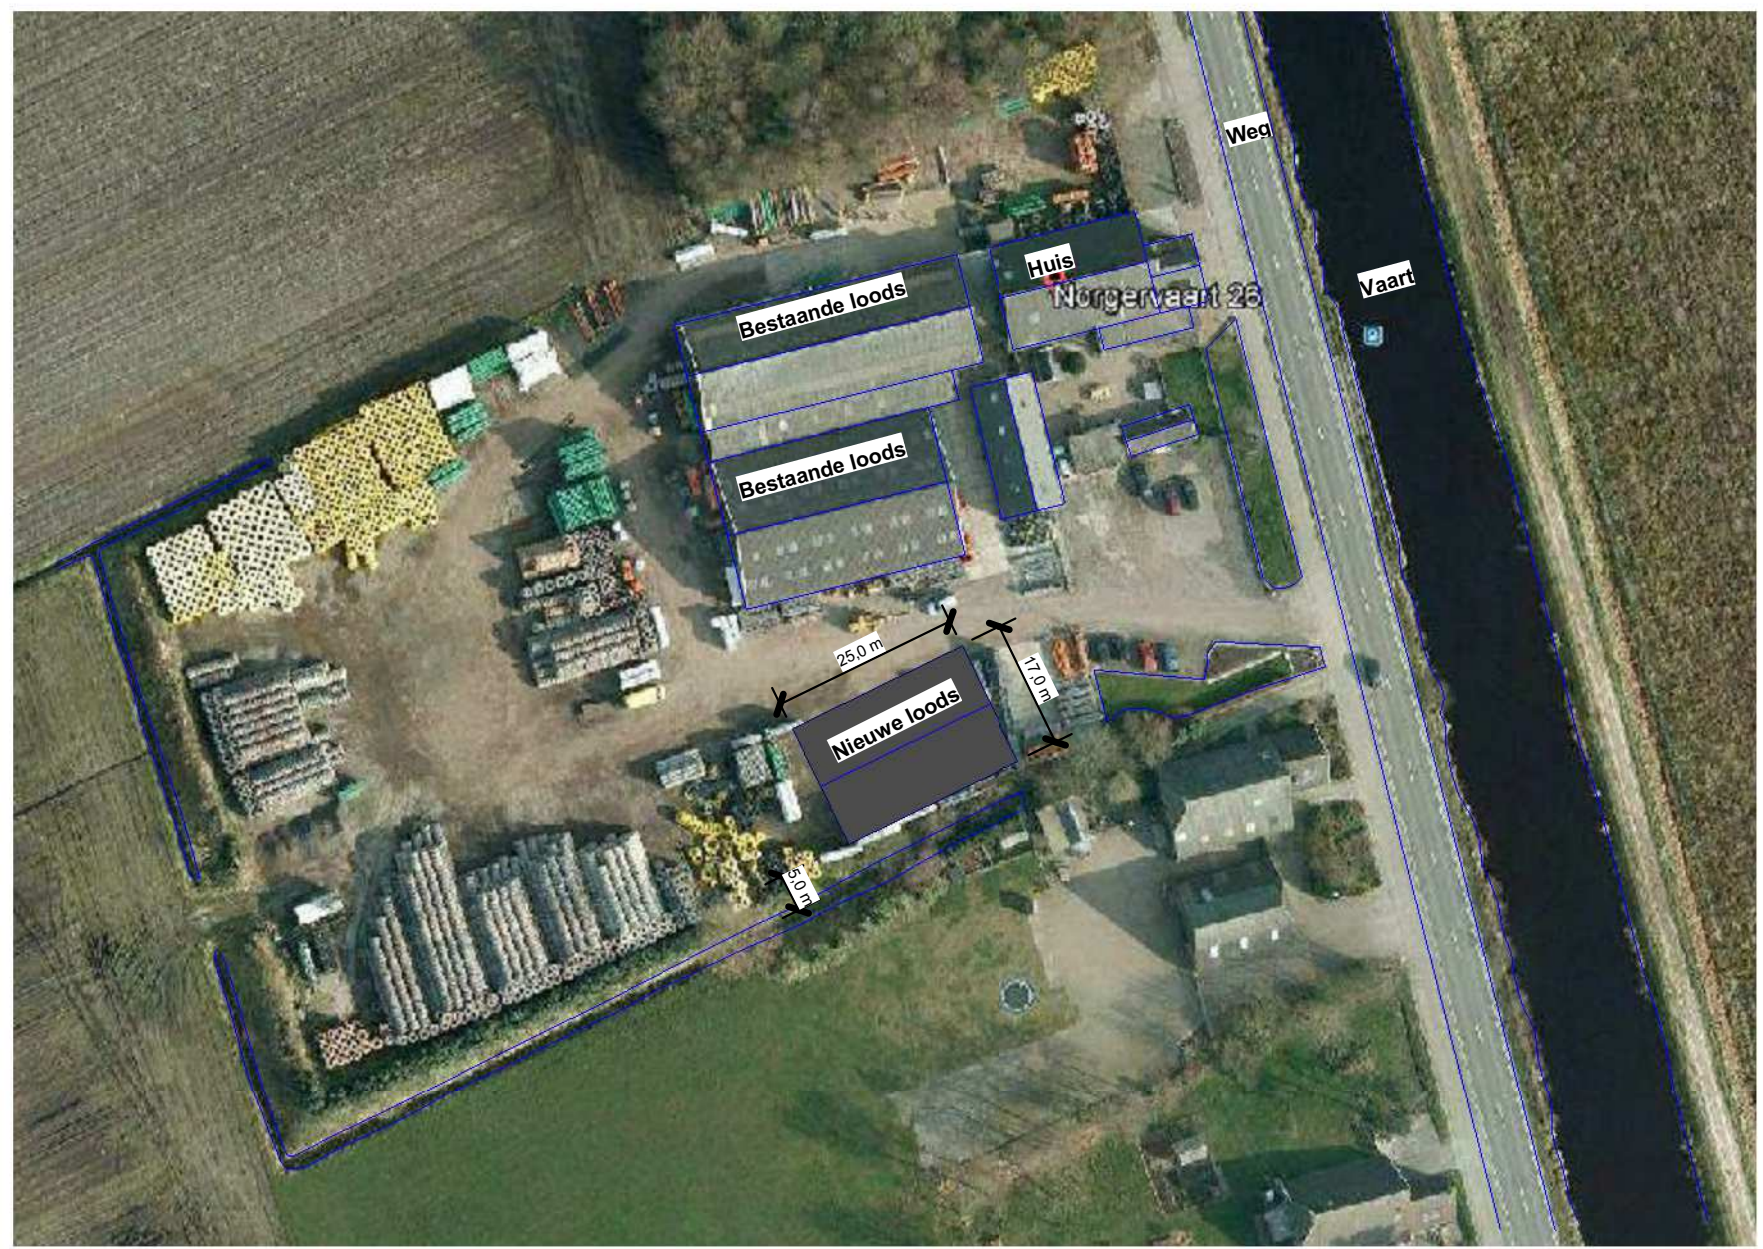


9 | SITUATIE
Schaal 1 : 1000



12 | 3D VIEW 2
Schaal

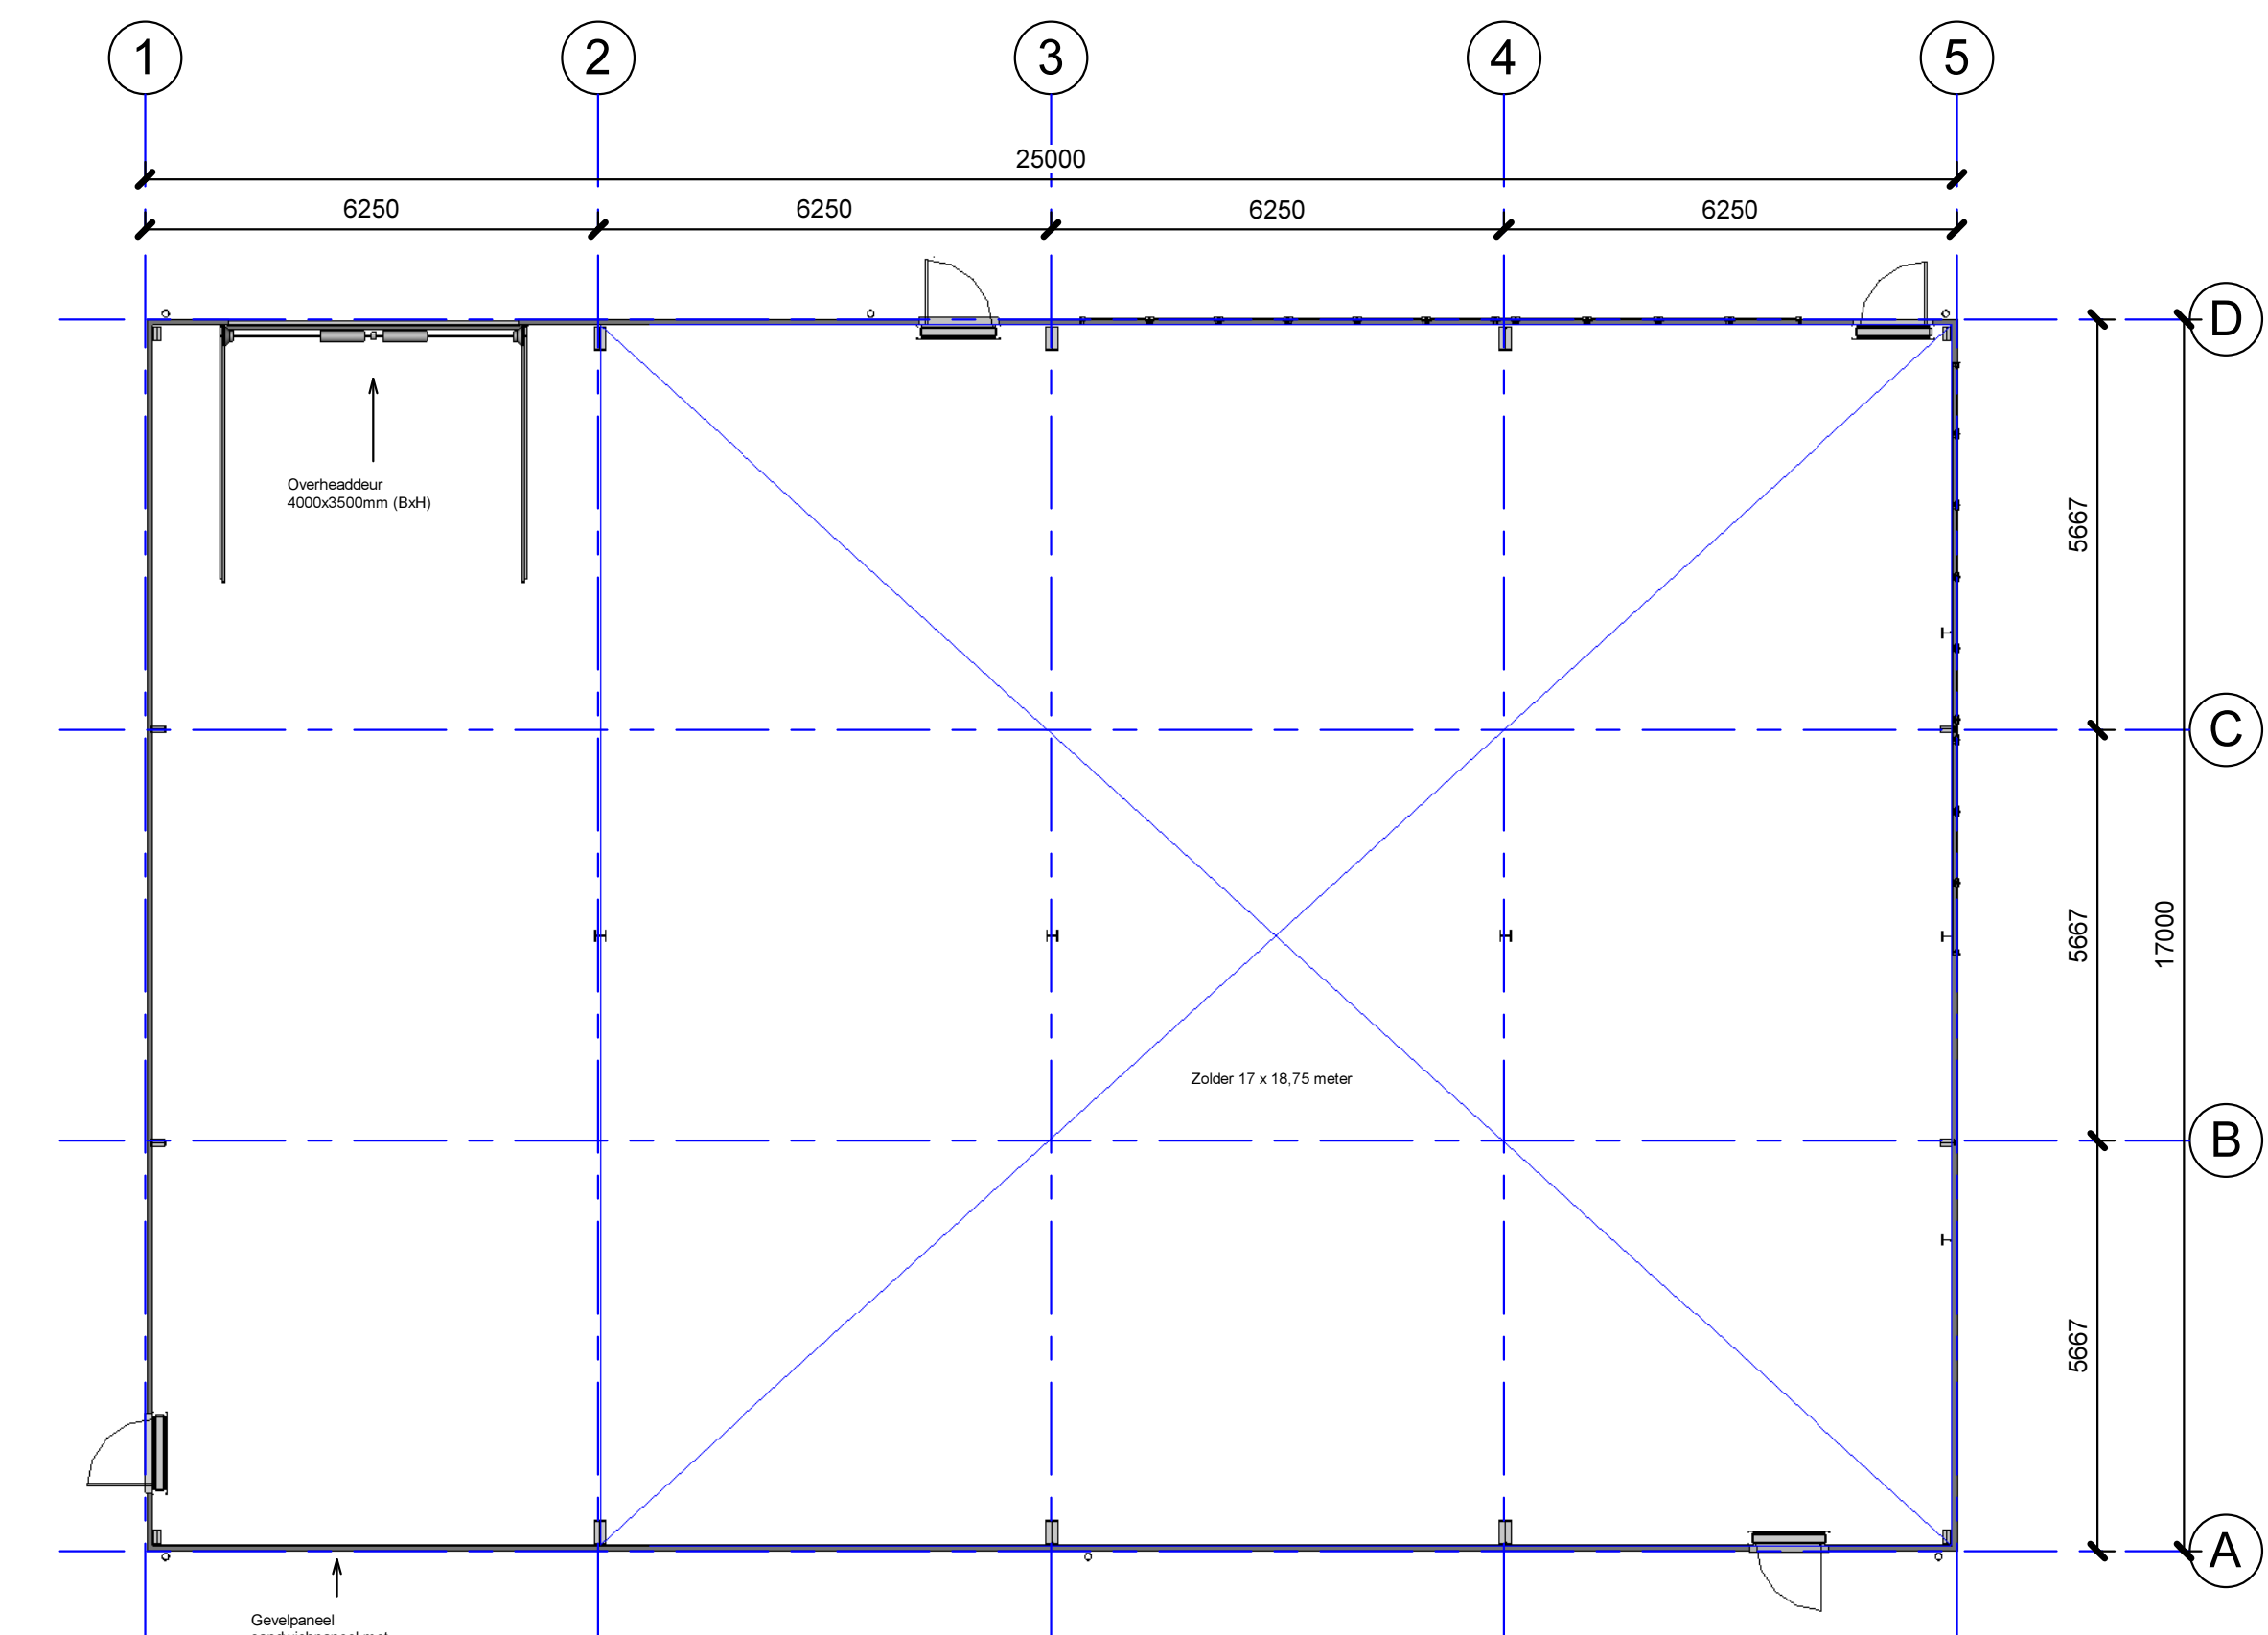

1 | BEGANE GROND
Schaal 1 : 100

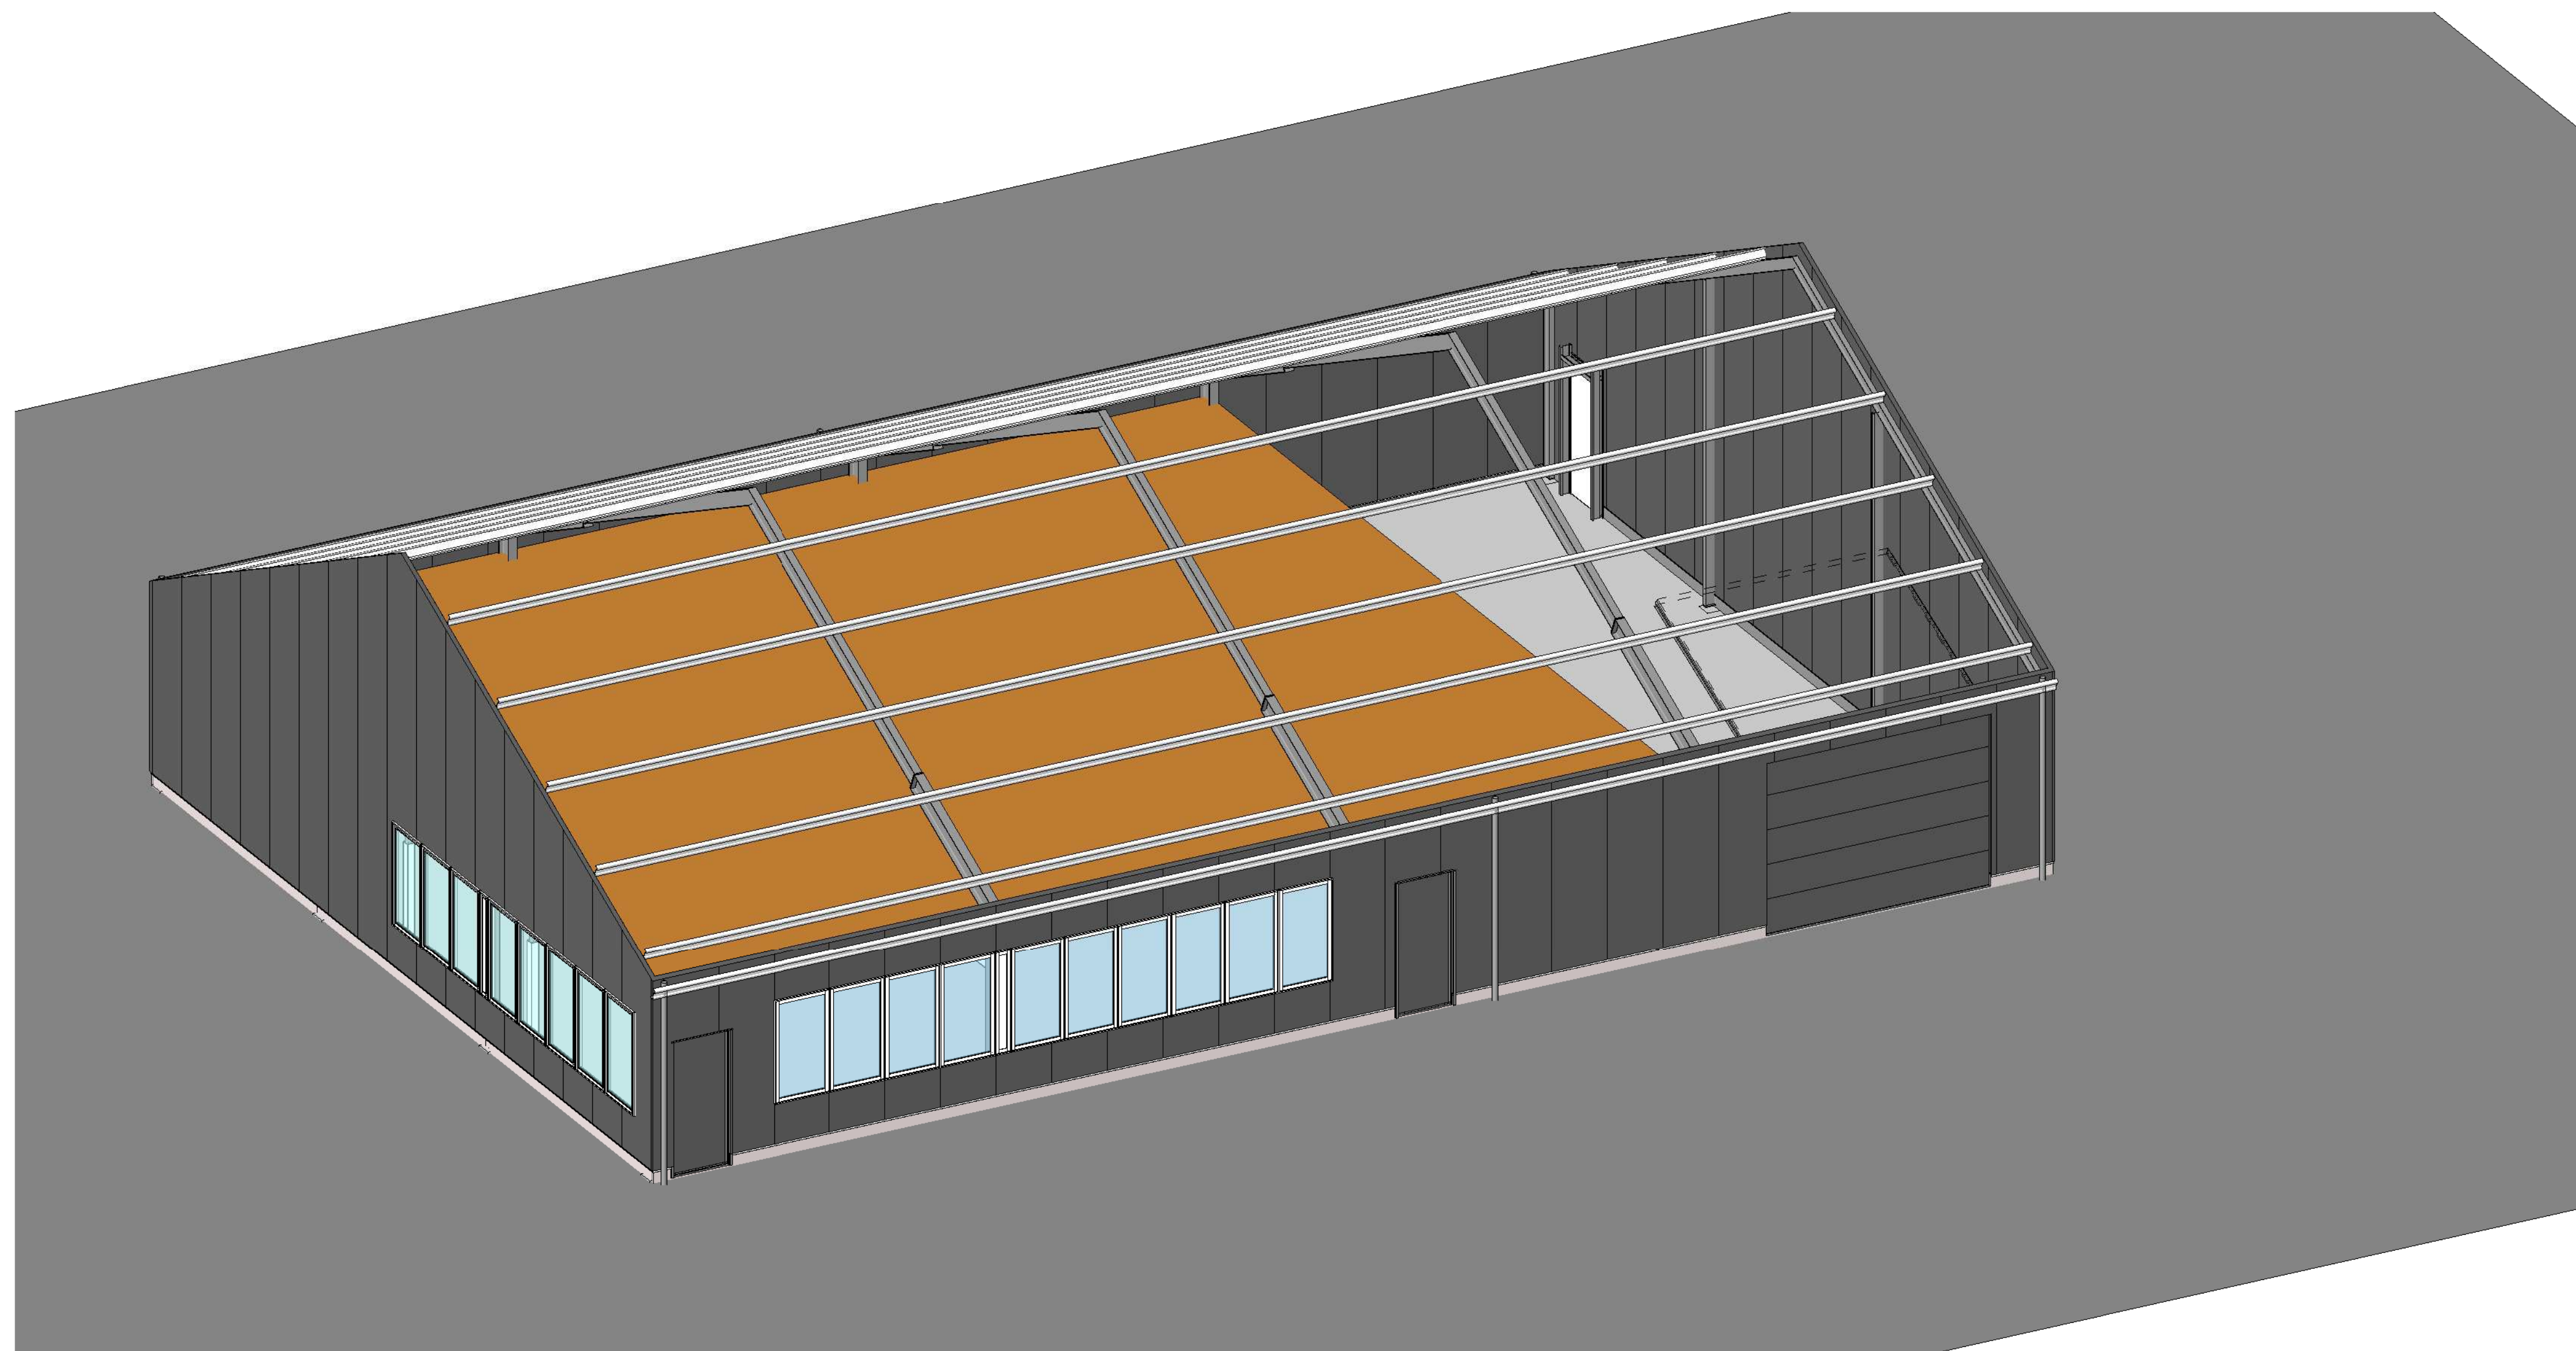

6 | ISOMETRIE I
Schaal



SITUATIE			
bouwlocatie	HUIS TER HEIDE	sectie	
gemeente	Noordenveld	sectienummer	
postcode	9336 TE HUIS TER HEIDE	schaal	situatie

MATERIALEN		KLEUREN	
onderbouw	betonvloer volgens opgave constructeur		
staalconstructie	volgens opgave constructeur		
wand	sandwichpanelen	wand	grijs
goot	aluminium	goot	grijs
dak	sandwichpanelen	dak	grijs
windveer	staal	windveer	wit
overheaddeur	aluminium gesolvent	overheaddeur	grijs
schuifdeur	n.v.t.	schuifdeur	n.v.t.
loopdeur	n.v.t.	loopdeur	grijs
borstwering	vezelcementplaat	borstwering	grijs
kozijnen	n.v.t.	kozijnen	wit
metalselwerk	n.v.t.	metalselwerk	n.v.t.



De Riet 24
9843 AR GRUPEKERK

Tel: 0594-249029
Fax: 0594-249156

Internet: www.miedemabouw.nl
Email: info@miedemabouw.nl

project	Schaafsma Drainage	datum	20-05-2015	A:	05-06-2015
adres	Norgervlaart 28	schaal	1:100	B:	08-12-2015
postcode	9336 TE HUIS TER HEIDE	get.	Enik Bouma	C:	08-12-2015
betreff	Schuur	bladnr	B001	D:	10-05-2016
onderdeel	gevels en plattegronden	pn9 nr	15.103-1	E:	10-06-2016

Aan deze tekening kan geen rechten worden ontleend, de tekening mag niet worden verspreid, zonder schriftelijke toestemming van Montage en Aansluitingsdienst Miedema bv