




Voorgevel

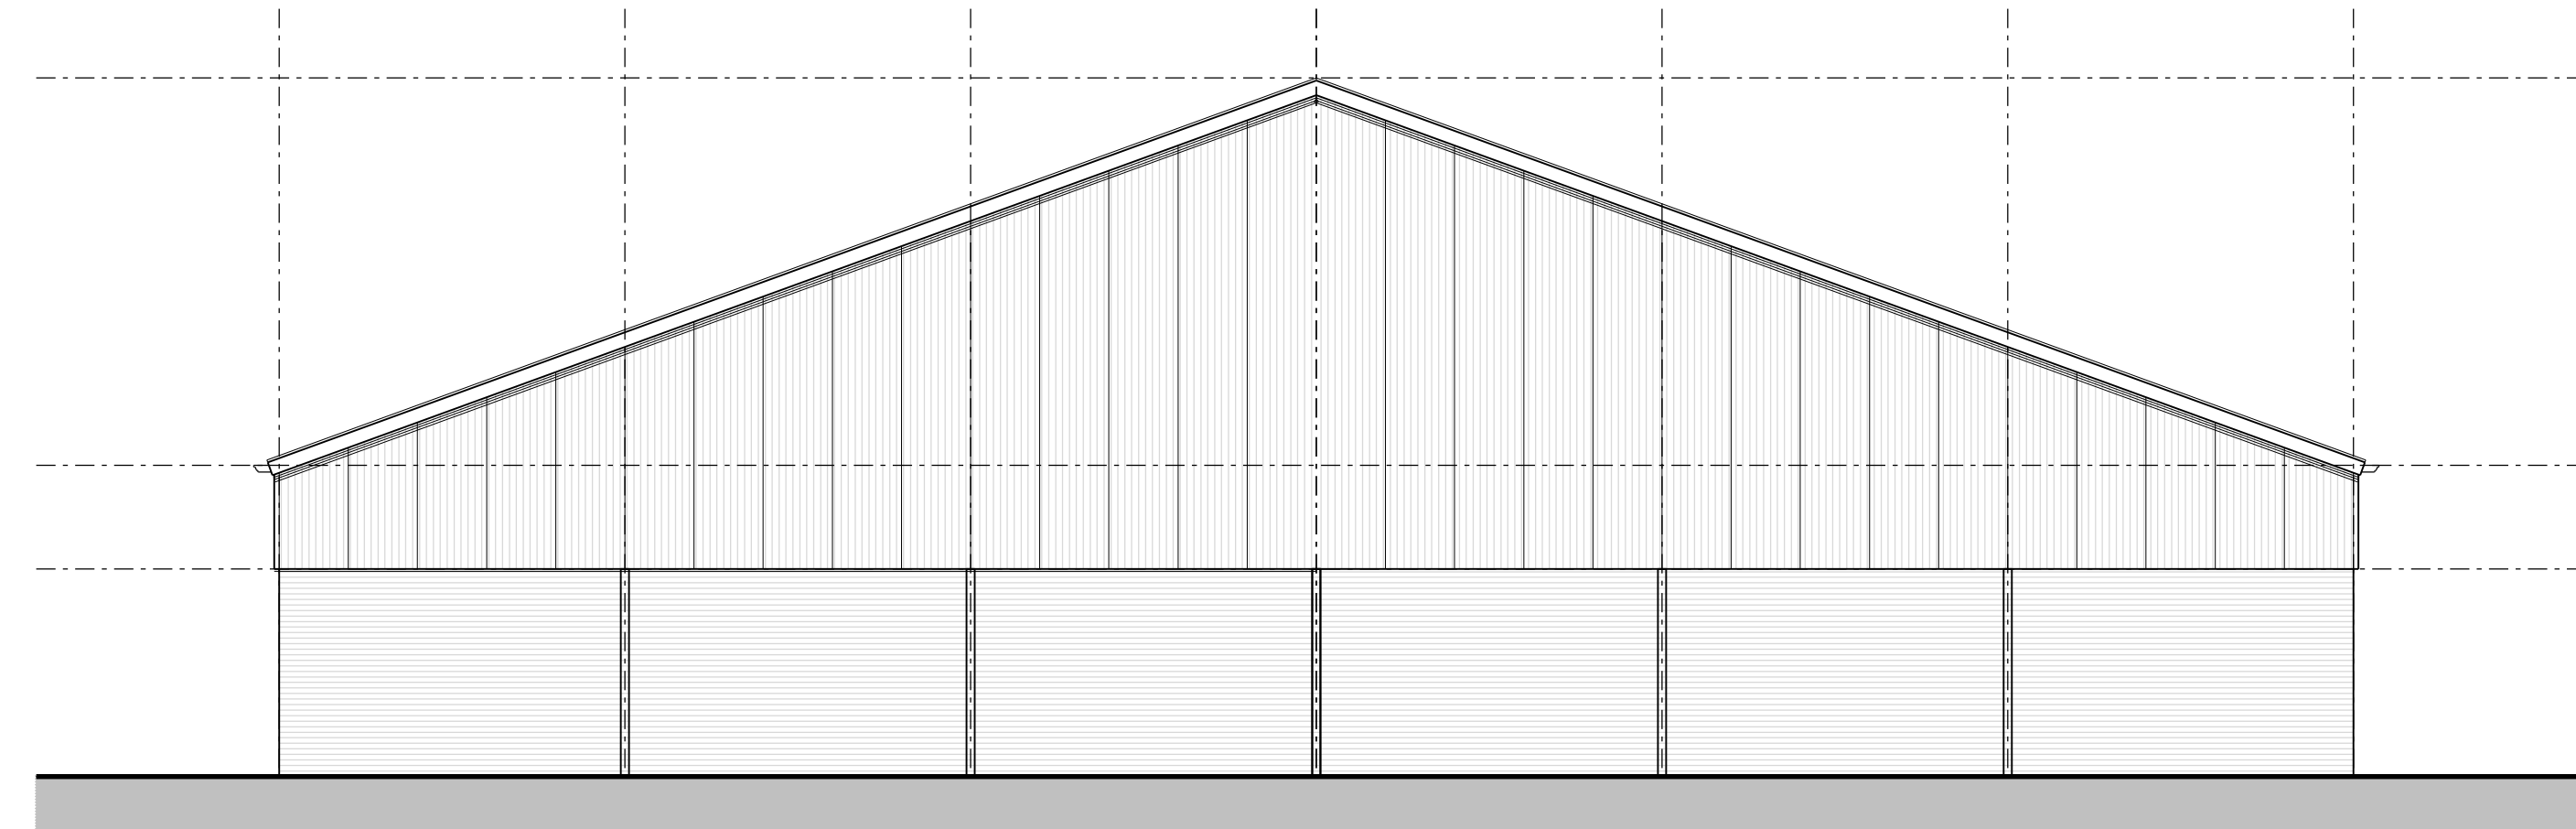


Rechtergevel

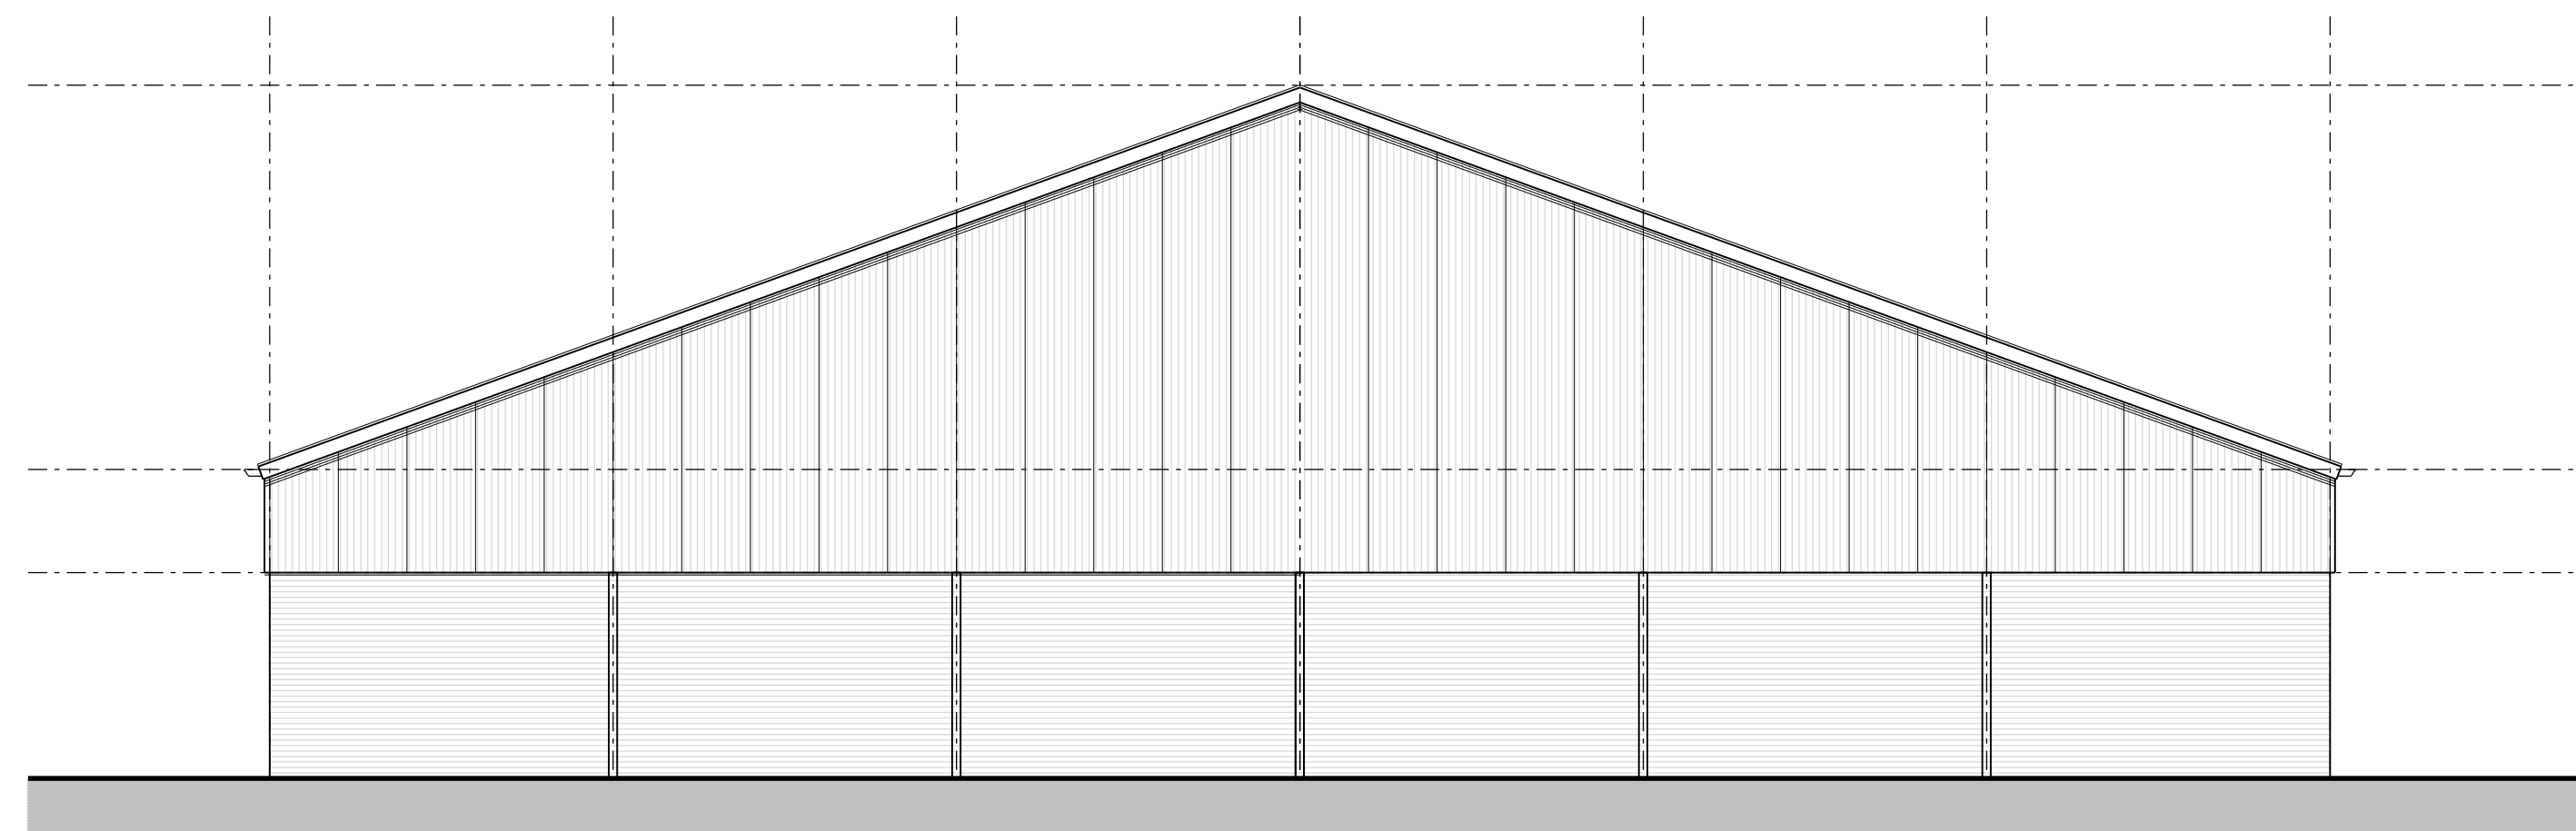

Linkergevel

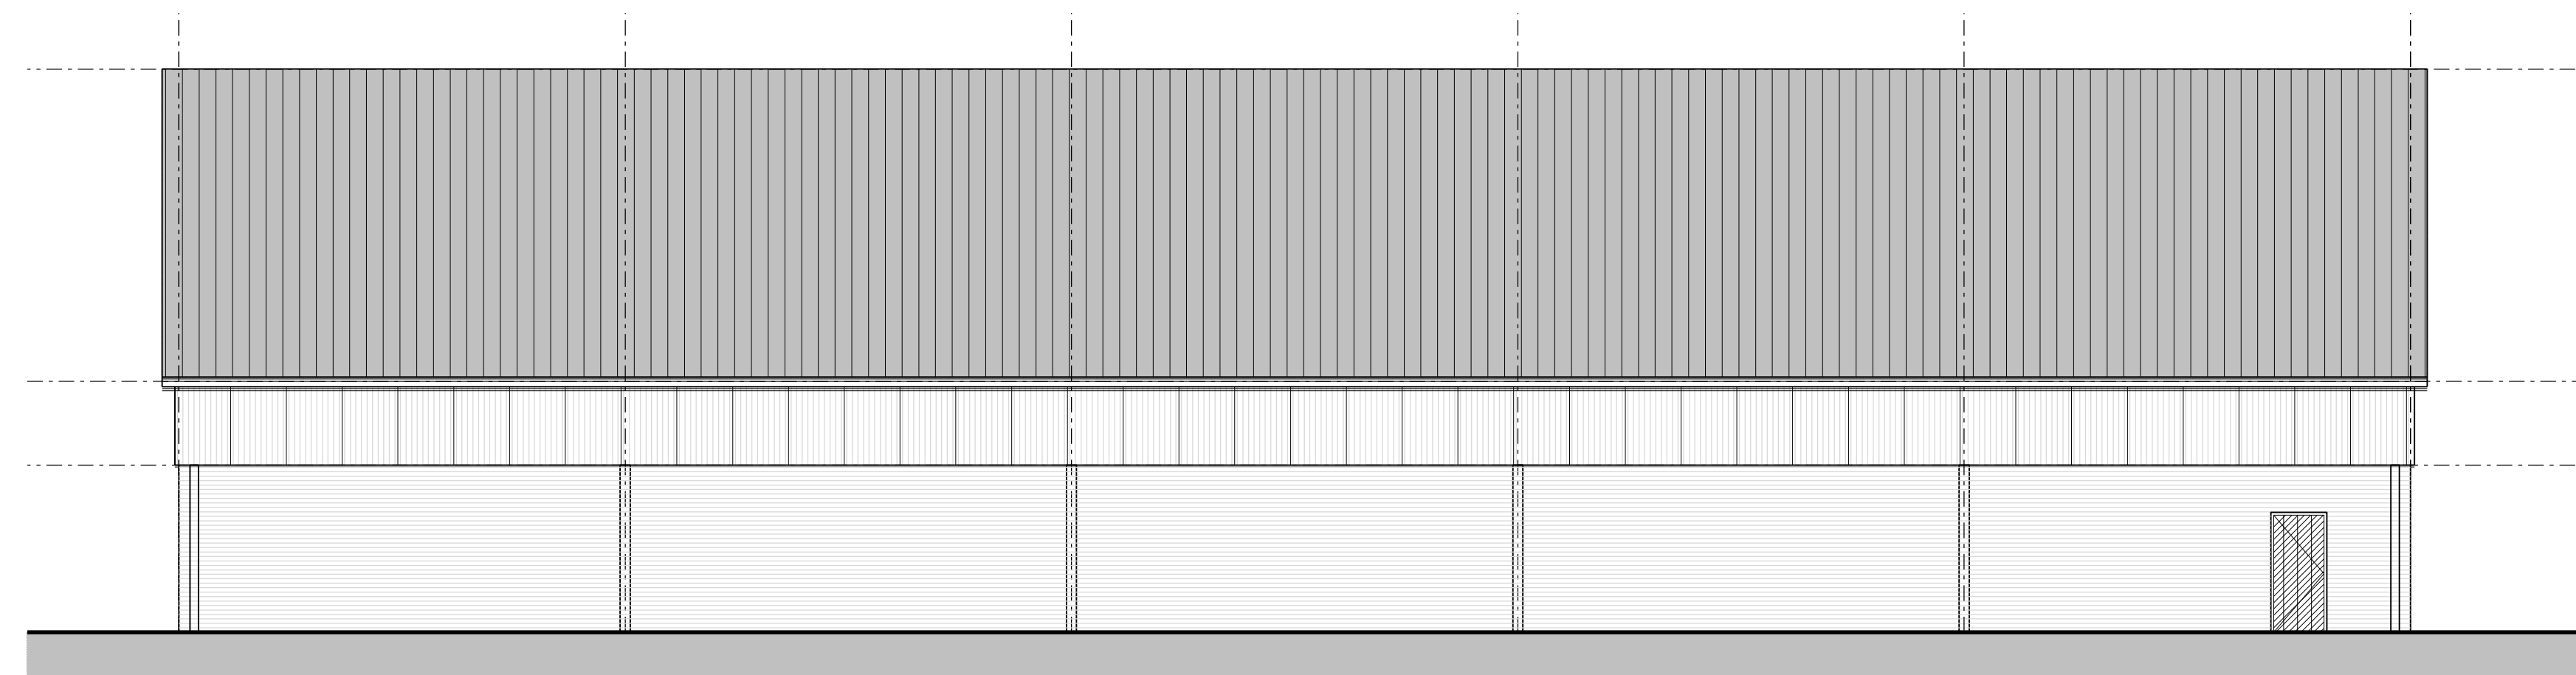


Achtergevel

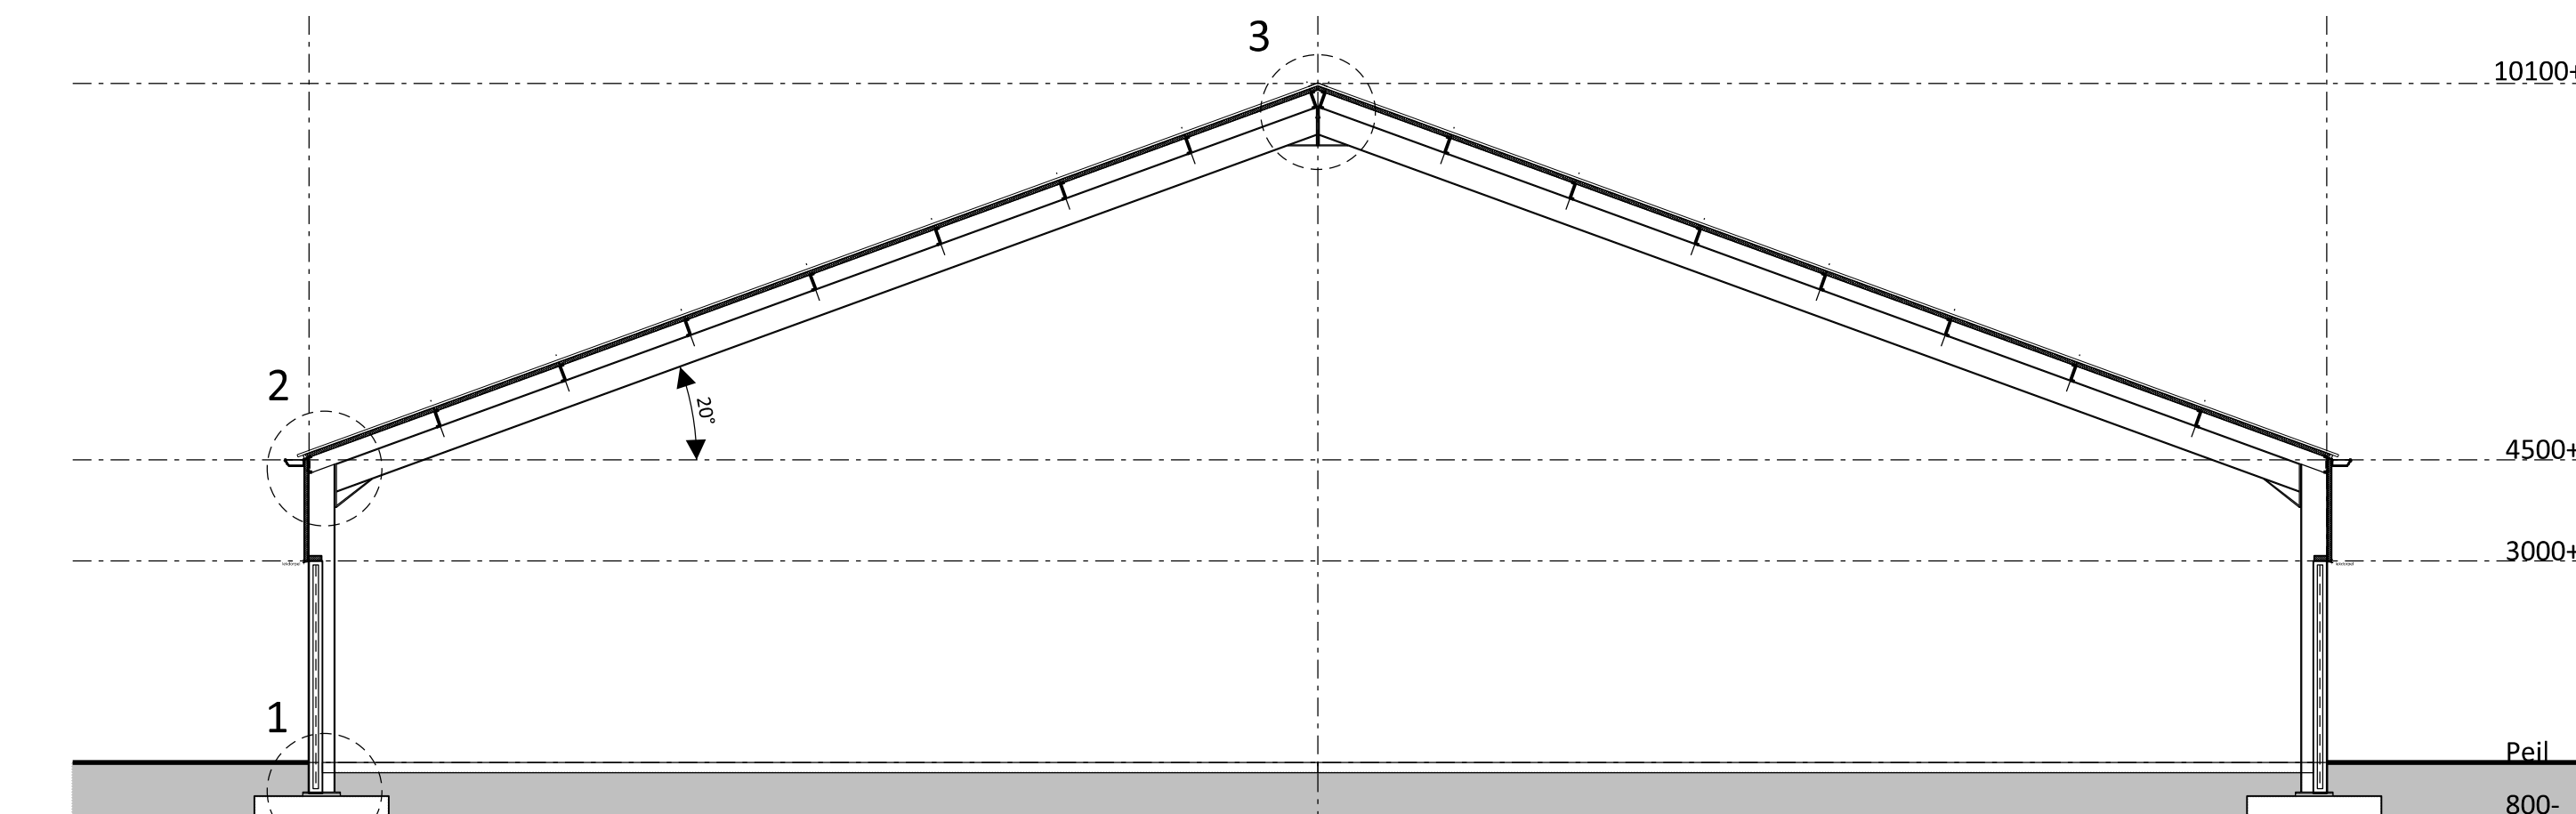


Doorsnede

Legenda materialen en Kleuren


Onderdeel:	Materiaal:	Kleur:
gevels	betonpaneel steenmotief	vulkaanrood
topgevelbeleding	sandwichbeplating (microprofiel)	donkergroen
overheaddeur / loopdeur	sandwichbeplating	donkergroen
dakbedekking	sandwichbeplating (TR)	antraciet/grijs
windveren/dekstukken	gezet staalplaat	gebroken wit

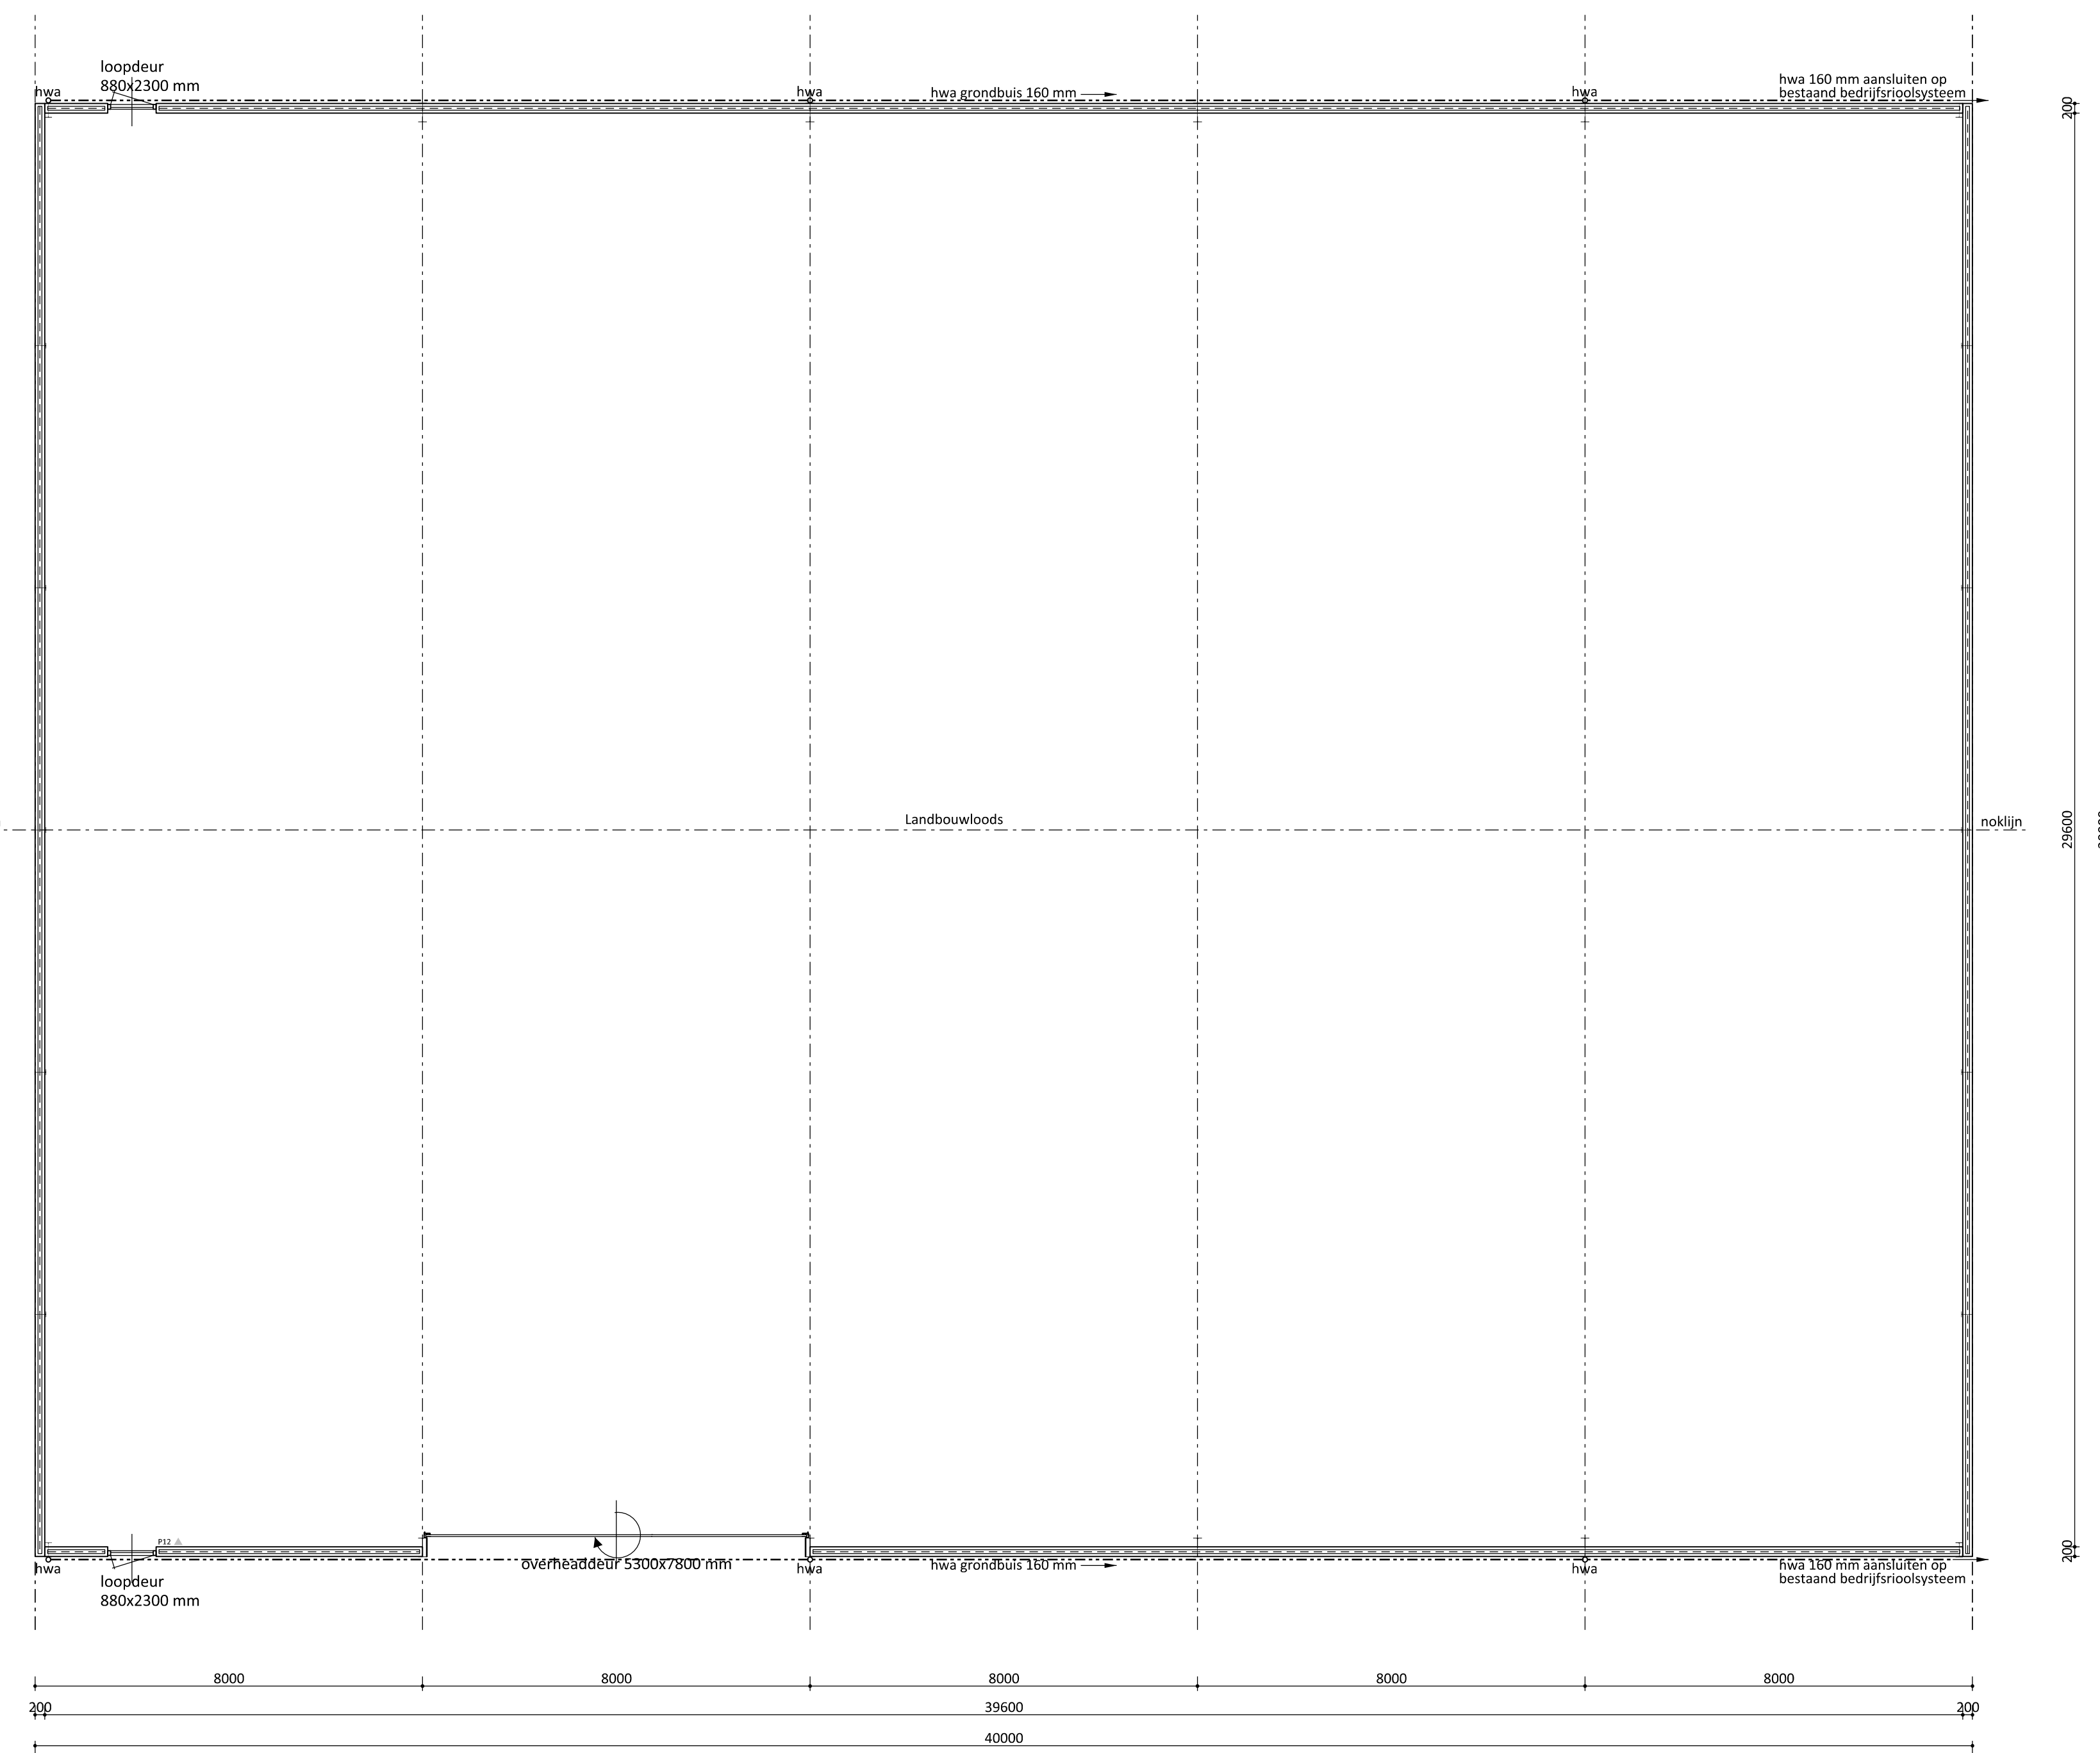

Plattegrond

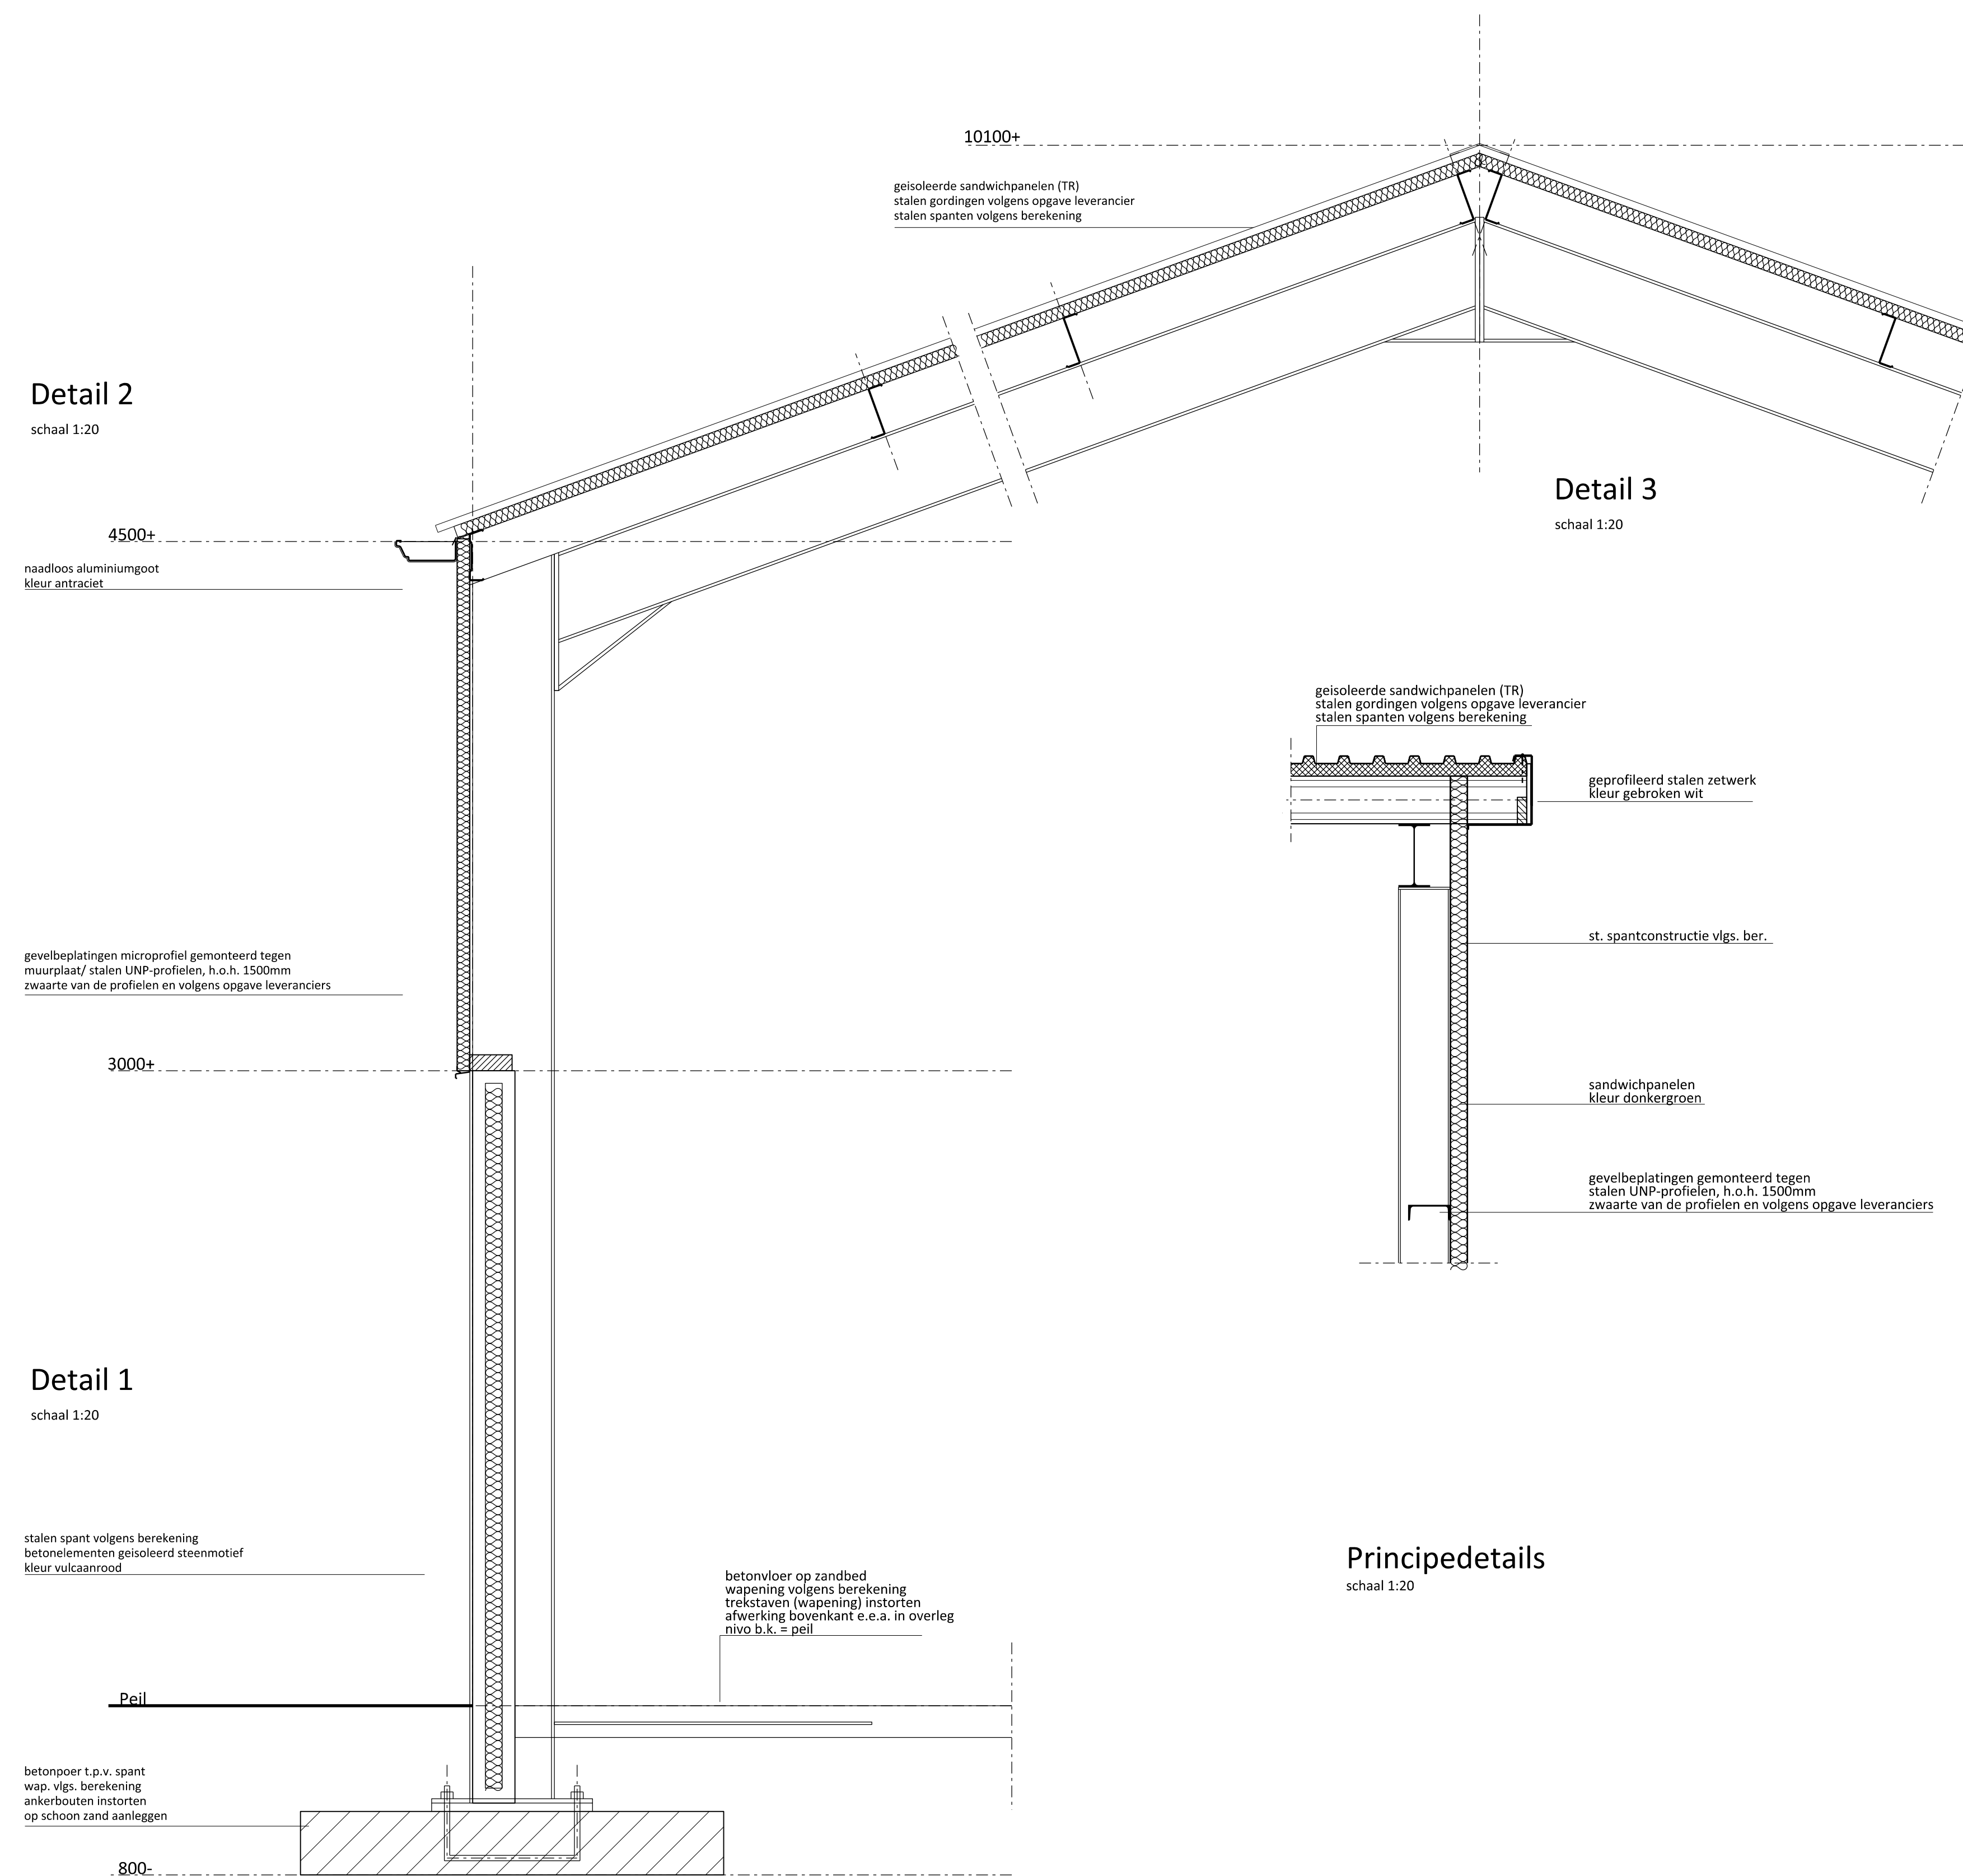

Principedetails
schaal 1:20

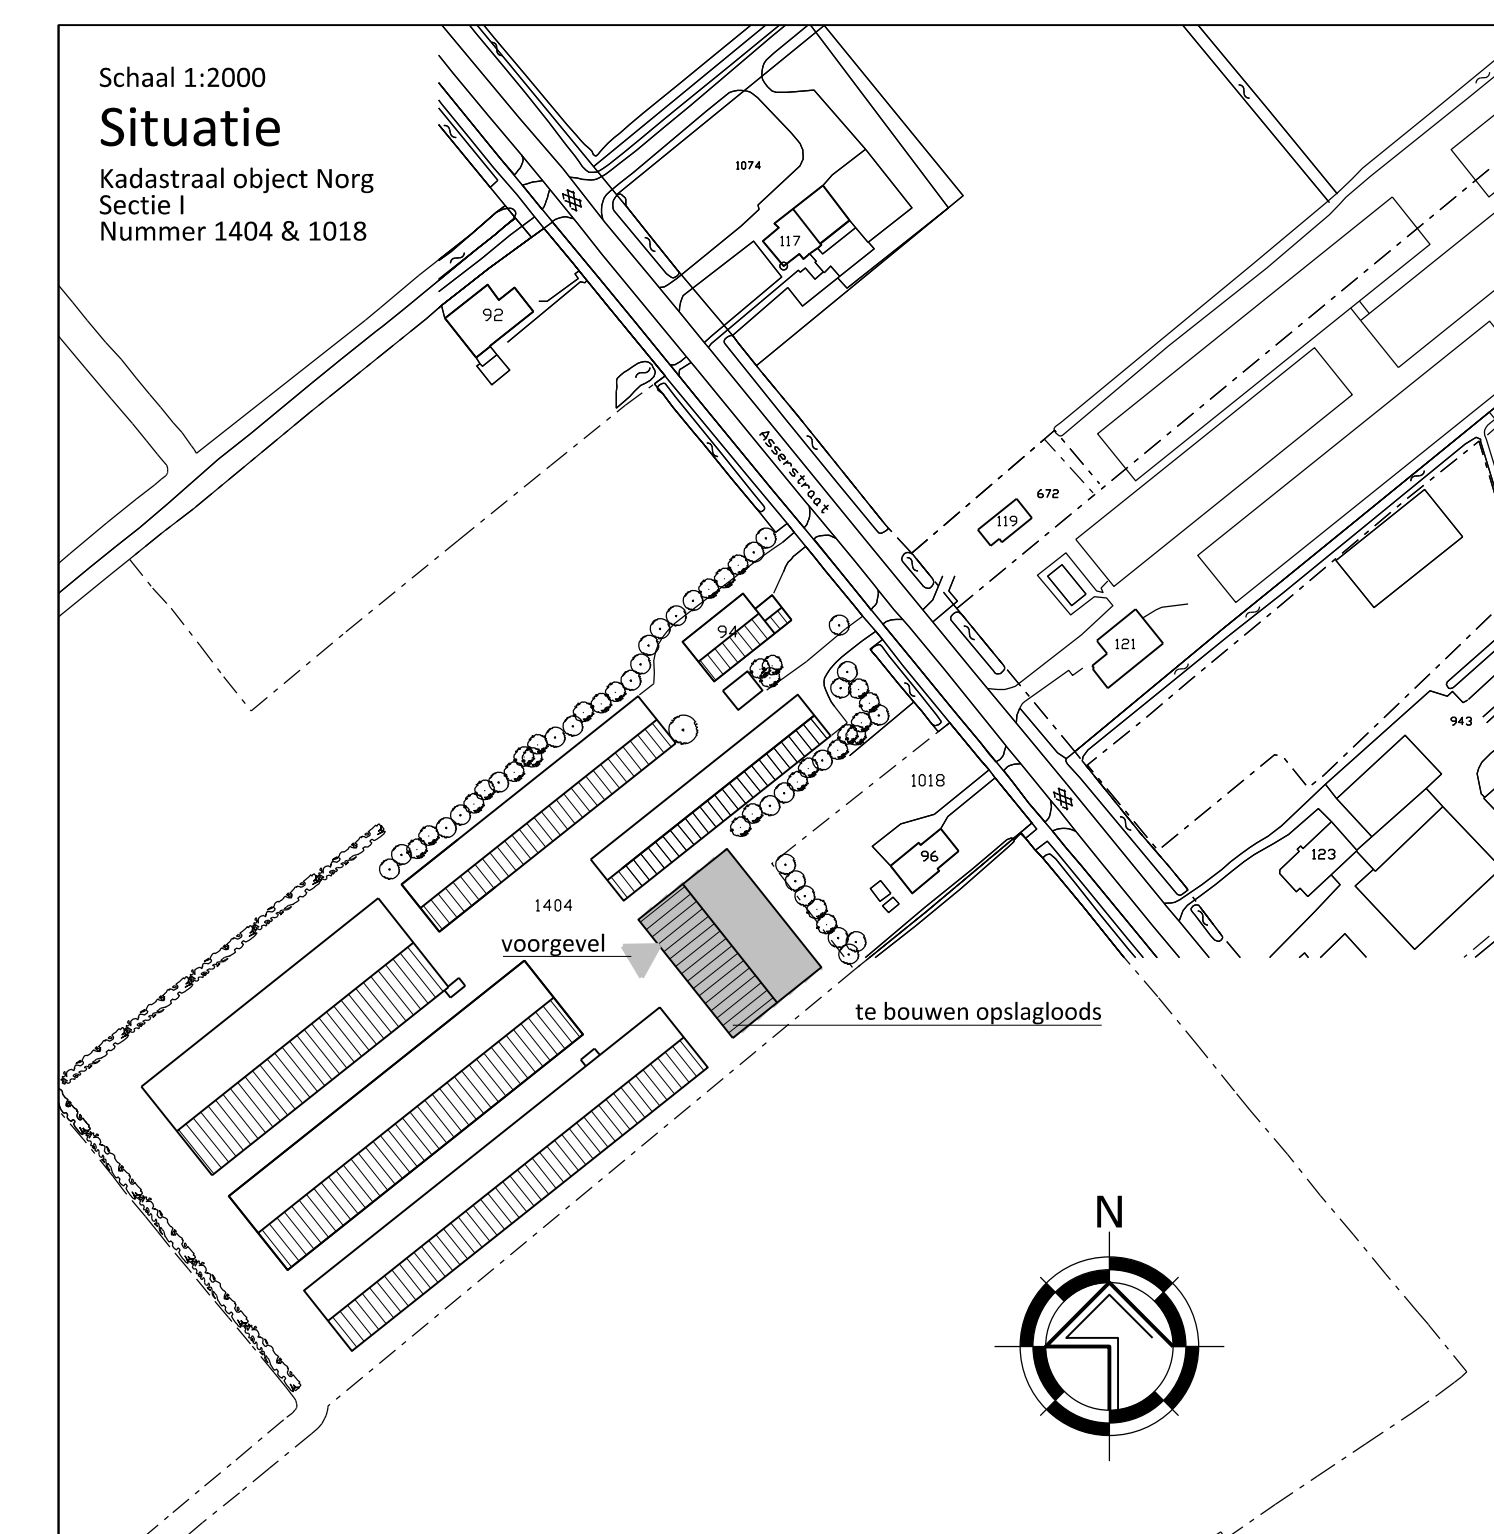

Schaal 1:2000
Situatie
Kadastraal object Norg
Sectie I
Nummer 1404 & 1018

VANWESTREENEN

PROJECT: Aanmelding omgevingsvergunning; bouw landbouwwoeds
 OPRACHTGEVER: Maatschap Janssen Plumveehouderij
 LOCATIE: Asserstraat 94 & 96 te Zuidvelde

SCHAAL: 1:100
 GETEKEND: AW/EG
 FORMAAT: 841x1289
 DATUM: 13/05/2015
 WIJZIGINGEN: 15-12-2015/16
 13-05-2016

ONDERDEEL: Details en situatieschets
 BO: JANSSENS
 Blad 1 van 1